
Утверждена
Постановлением администрации
Усть-Кутского муниципального
образования(городского поселения)
от 05.08. 2026г. № 1570-п

Схема расположения земельного участка на кадастровом плане территории

Условный номер земельного участка: :ЗУ1		
Площадь земельного участка 1500 м²		
Обозначение характерных точек границ	Координаты, м	
	X	Y
1	**2**	**3**
1	887646.65	4239992.89
2	887655.52	4239950.66
3	887689.72	4239955.33
4	887681.32	4239997.83
1	887646.65	4239992.89

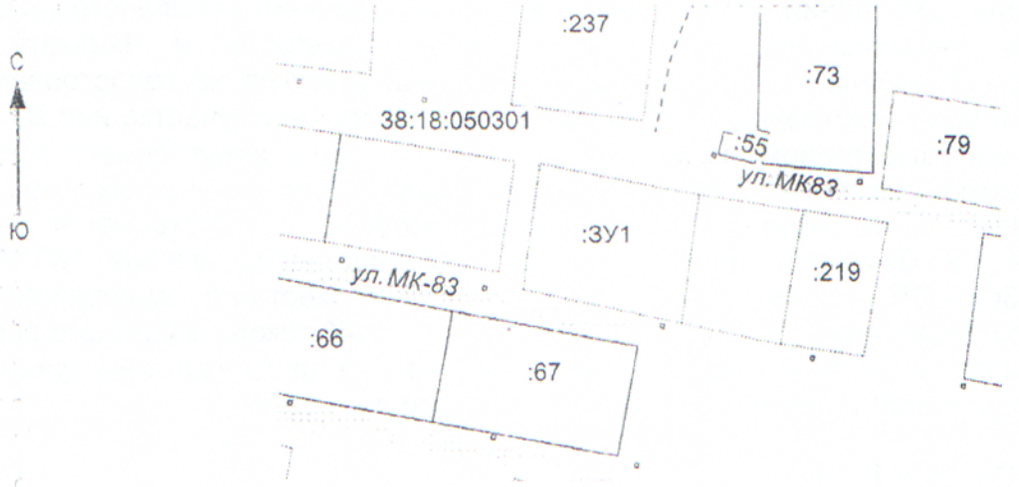

Масштаб 1:2000

Система координат: МСК 38, зона 4.
Условные обозначения:
- граница образуемого земельного участка
____ - граница уточненных земельных участков
38:18:050301 - КН кадастрового квартала
:67 - КН учтенных земельных участков