
Схема расположения границ публичного сервитута

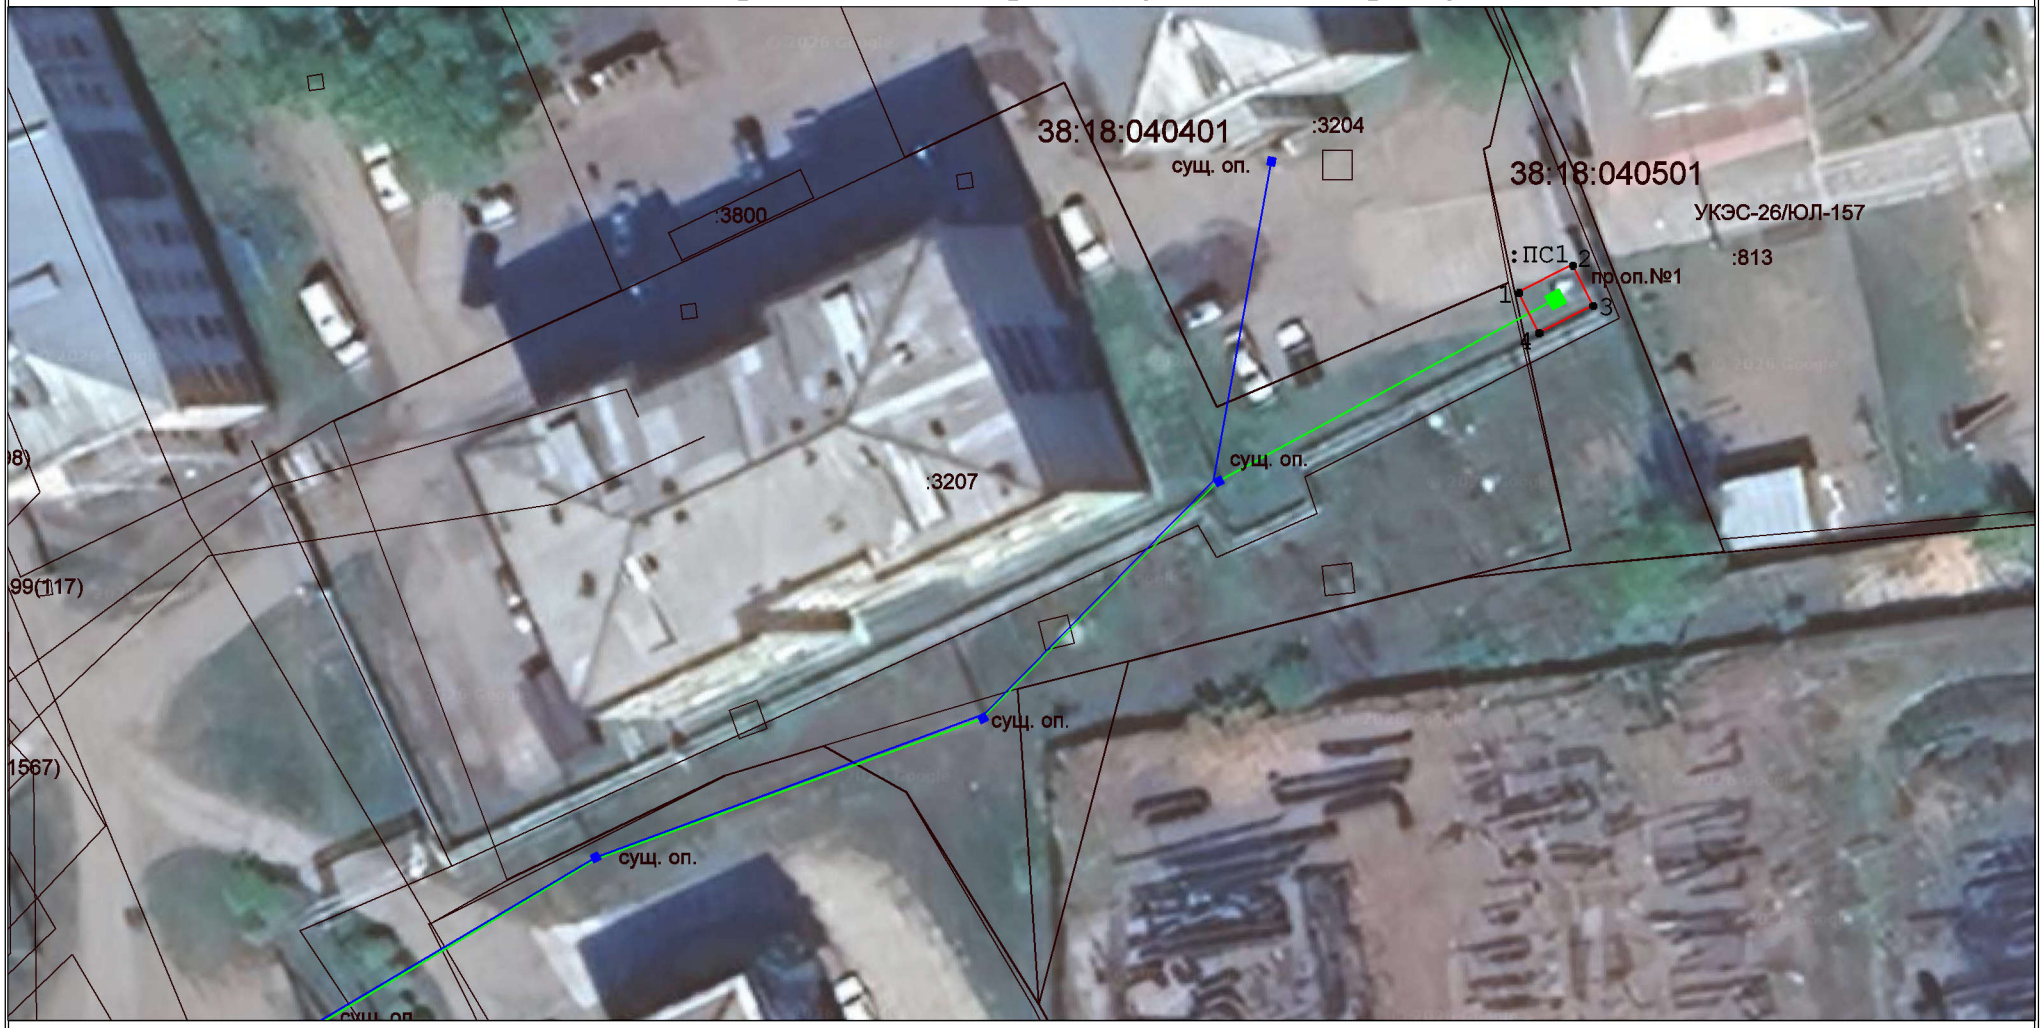

Масштаб: 1 :500

Условные обозначения:

- *проектные границы публичного сервитута*
- *существующая часть границы,имеющиеся в ЕГРН сведения о которой достаточны для определения ее местоположения*
- *проектируемая ВЛИ-0,4 кВ от ТП-47 до д/с "Тополек"*
- *существующая ВЛ-0,4кВ (МКУ "СЗ по ЖКХ" УКМО (ТП))*

:ПС1 - обозначение образуемого публичного сервитута

1 ... 6 - обозначения характерных точек границы публичного сервитута

● *- характерные точки границ публичного сервитута*

00:00:000000:000 - кадастровый номер земельного участка