
Утверждена
Постановлением администрации
Усть-Кутского муниципального образования
(городского поселения)

от 19.08. 2026 г. № 1792-п

Схема расположения земельного участка на кадастровом плане территории

Условный номер земельного участка: ЗУ1		
Площадь земельного участка: 600 м²		
Обозначение характерных точек границ	Координаты, м	
	X	Y
1	2	3
1	882903.41	4228381.69
2	882922.02	4228411.35
3	882908.18	4228420.81
4	882888.78	4228390.50
5	882894.41	4228387.11
1	882903.41	4228381.69

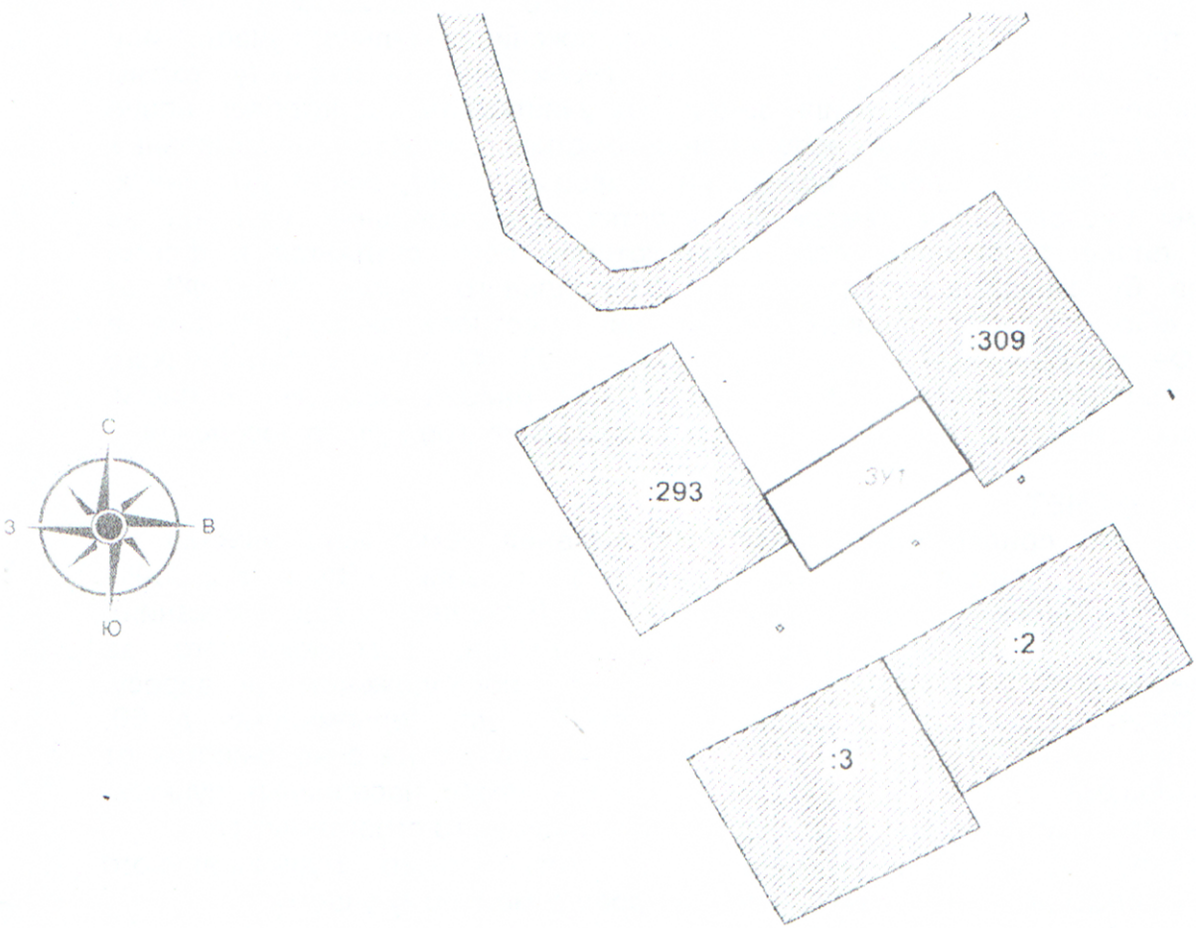

Масштаб 1:1000

Система координат: МСК 38, зона 4
Условные обозначения:
_____ - утверждаемая граница земельного участка
_____ - земельный участок, внесенный в ГКН по материалам межевания
- граница кадастрового квартала
- кадастровый номер квартала
:1506 - кадастровый номер земельного участка