
СХЕМА РАСПОЛОЖЕНИЯ ГРАНИЦ ПУБЛИЧНОГО СЕРВИТУТА

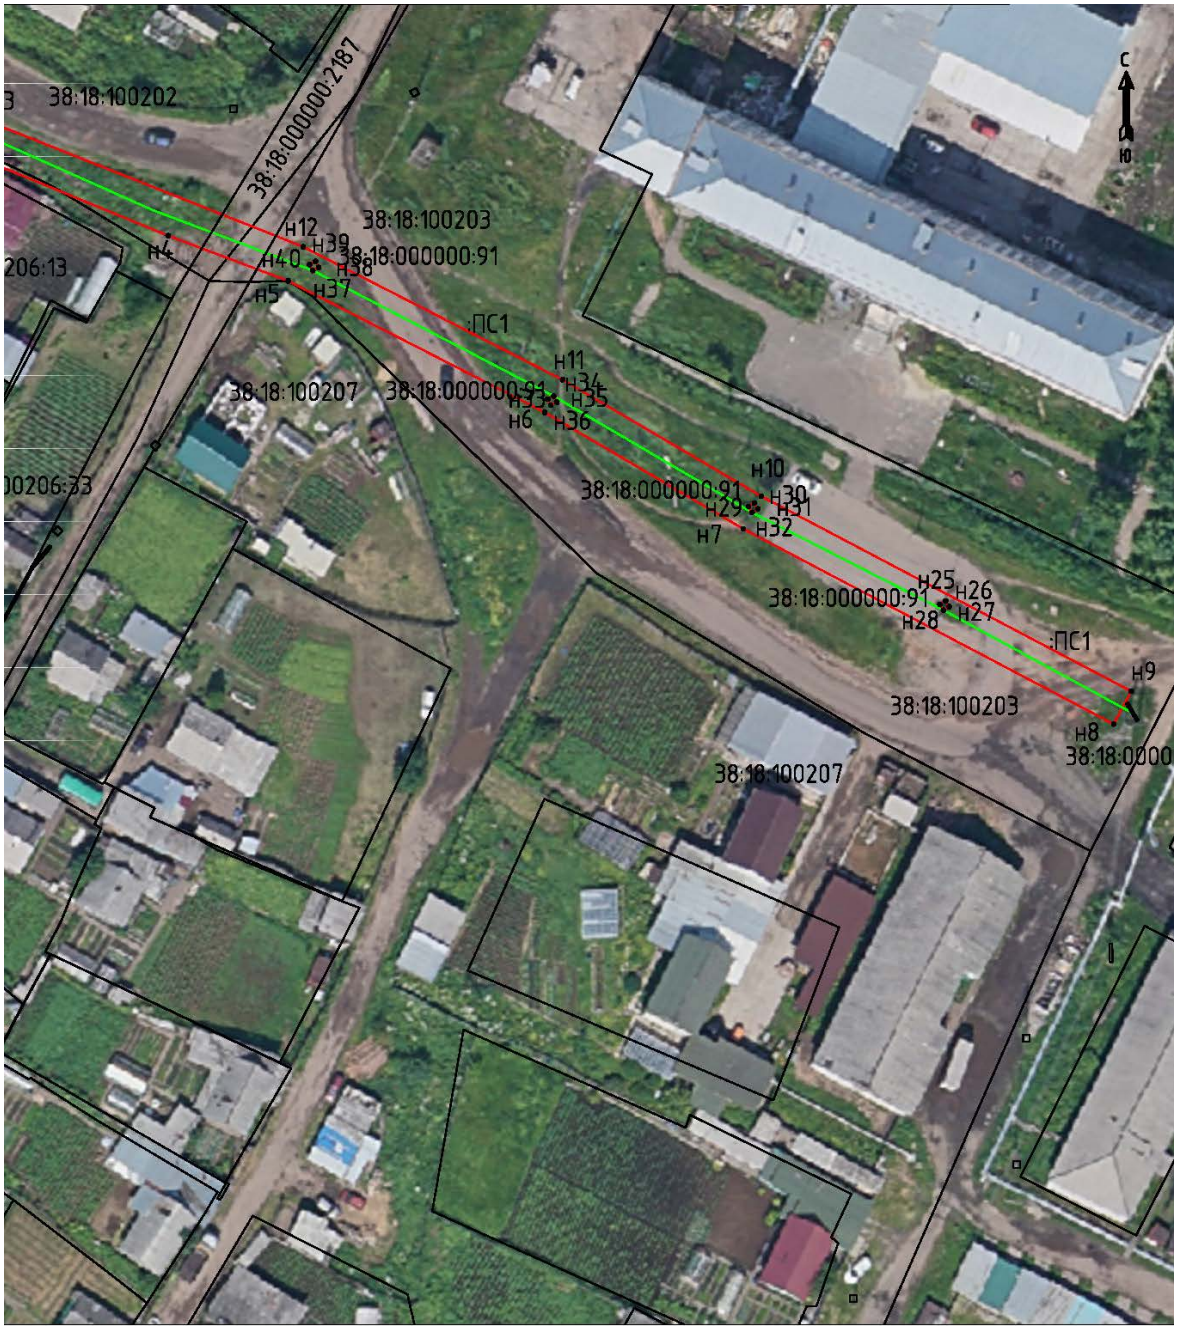

Масштаб 1:1000

Условные обозначения:

:ПС1 - обозначение образуемого публичного сервитута

- образуемая граница публичного сервитута

- планируемое размещение сооружения, объект электросетевого хозяйства: ВЛ-10 кВ

- планируемое размещение сооружения, объект электросетевого хозяйства: КТПН-10/0,4 кВ

- существующая часть границы, имеющаяся в ЕГРН, сведения о которой достаточны для определения ее местоположения

н1 - обозначение характерной точки образуемой границы публичного сервитута



Масштаб 1:1000

Условные обозначения:

:ПС1 - обозначение образуемого публичного сервитута

- образуемая граница публичного сервитута

- планируемое размещение сооружения, объект электросетевого хозяйства: ВЛ-10 кВ

- планируемое размещение сооружения, объект электросетевого хозяйства: КТПН-10/0,4 кВ

- существующая часть границы, имеющаяся в ЕГРН, сведения о которой достаточны для определения ее местоположения

н1 - обозначение характерной точки образуемой границы публичного сервитута



Масштаб 1:1000

Условные обозначения:

:ПС1 - обозначение образуемого публичного сервитута

- образуемая граница публичного сервитута

- планируемое размещение сооружения, объект электросетевого хозяйства: ВЛ-10 кВ

- планируемое размещение сооружения, объект электросетевого хозяйства: КТПН-10/0,4 кВ

- существующая часть границы, имеющаяся в ЕГРН, сведения о которой достаточны для определения ее местоположения

н1 - обозначение характерной точки образуемой границы публичного сервитута