
Утверждена
Постановлением администрации
Усть-Кутского муниципального
образования(городского поселения)
от 04.09. 2025г. №2270-п

Схема расположения земельного участка на кадастровом плане территории

Условный номер земельного участка:ЗУ1		
Площадь земельного участка 1071 м²		
Обозначение характерных точек границ	Координаты, м	
	X	Y
1	**2**	**3**
1	887220.800	4239385.890
2	887233.580	4239353.130
3	887205.570	4239341.410
4	887192.680	4239374.270
1	887220.800	4239385.890

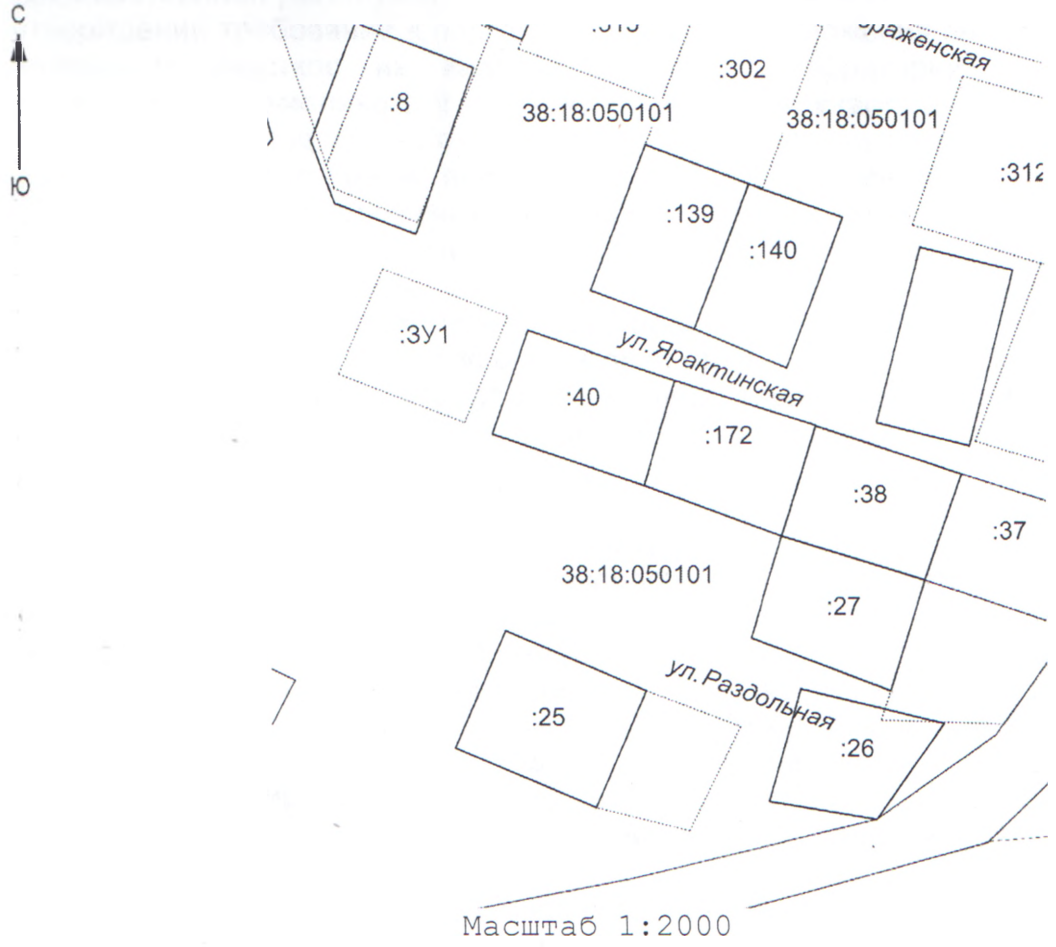

Масштаб 1:2000

Система координат: МСК 38, зона 4.
Условные обозначения:
- граница образуемого земельного участка
——— - граница уточненных земельных участков
38:18:050101 - КН кадастрового квартала
:40 - КН учтенных земельных участков