
Утверждена
Постановлением администрации
Усть-Кутского муниципального образования
(городского поселения)
от 24.03. 2026г. № 542-п

Схема расположения земельного участка на кадастровом плане территории

Условный номер земельного участка: :ЗУ1		
Площадь земельного участка 1495 м²		
Обозначение характерных точек границ	Координаты , м	
	X	Y
1	**2**	**3**
1	887566.580	4239253.600
2	887550.700	4239278.990
3	887517.900	4239277.690
4	887530.020	4239243.470
5	887549.660	4239228.060
1	887566.580	4239253.600

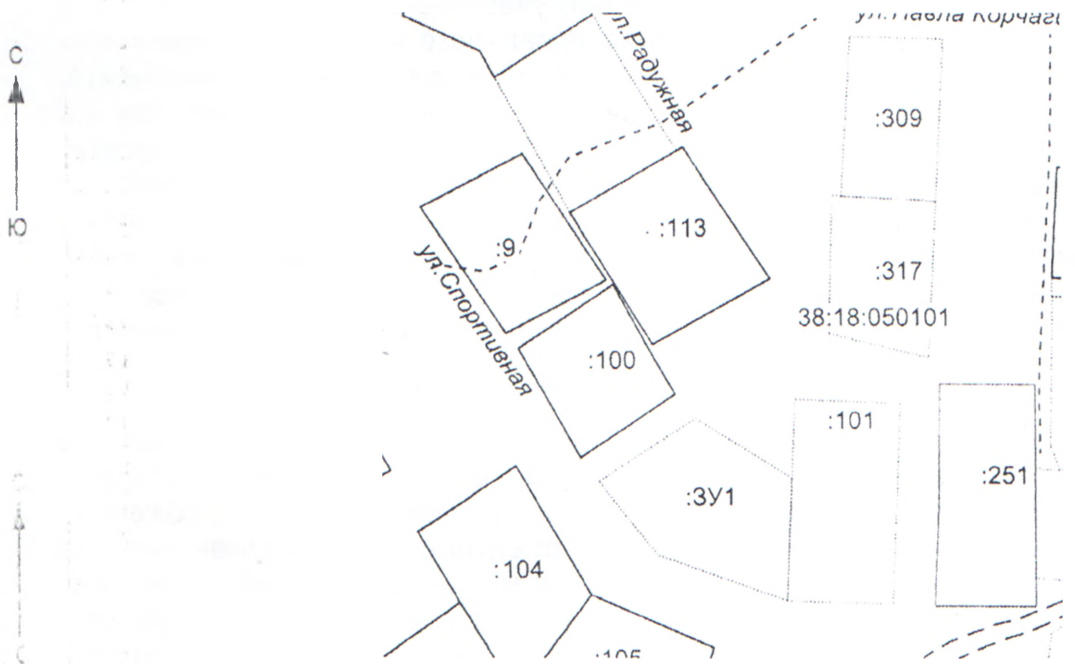

Масштаб 1:2000

Система координат: МСК 38, зона 4.
Условные обозначения:
- граница образуемого земельного участка
- граница уточненных земельных участков
38:18:050101 - КН кадастрового квартала