
Утверждена
Постановлением администрации
Усть-Кутского муниципального
образования
(городского поселения)
от 12.05. 2026г. № 923-п

Схема расположения земельных участков на кадастровом плане территории

Условный номер земельного участка: ЗУ1		
Площадь земельного участка 830 м²		
Обозначение характерных точек границ	Координаты, м	
	X	Y
1	2	3
1	883474.27	4225393.99
2	883443.91	4225412.81
3	883432.17	4225391.26
4	883445.00	4225384.00
5	883462.77	4225374.68
6	883466.07	4225380.73
1	883474.27	4225393.99

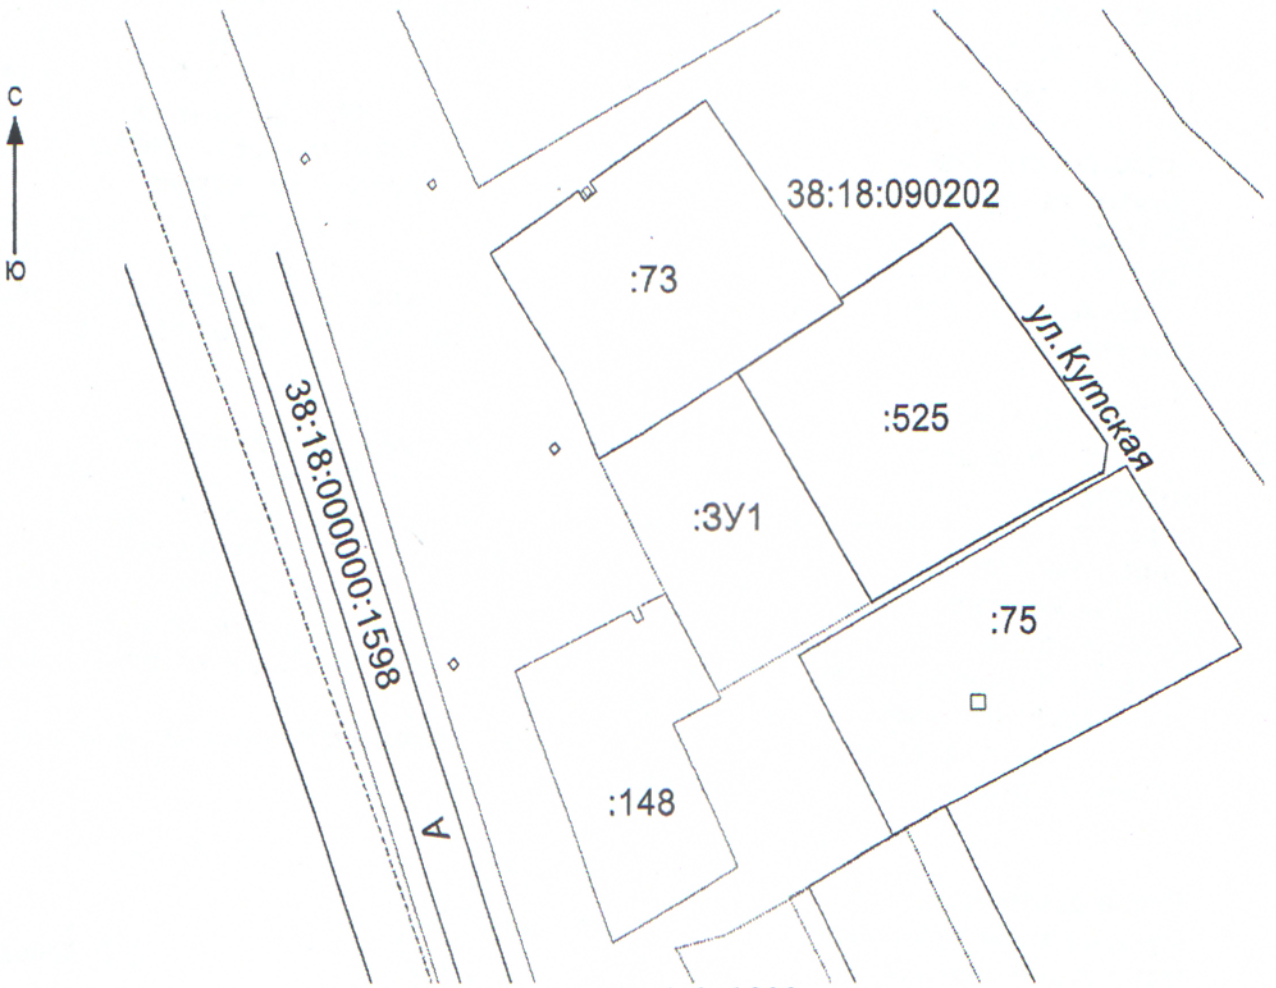

Масштаб 1:1000

Система координат: МСК 38, зона 4.
Условные обозначения:
- граница образуемого земельного участка
____ - граница уточненных земельных участков
38:18:090202 - КН кадастрового квартала
:525 - КН учтенных земельных участков