«08» ноября 2023 г. № 2954-п

РОССИЙСКАЯ ФЕДЕРАЦИЯ
ИРКУТСКАЯ ОБЛАСТЬ
УСТЬ-КУТСКИЙ РАЙОН
УСТЬ-КУТСКОЕ МУНИЦИПАЛЬНОЕ ОБРАЗОВАНИЕ
(ГОРОДСКОЕ ПОСЕЛЕНИЕ)
АДМИНИСТРАЦИЯ
ПОСТАНОВЛЕНИЕ

ОБ УСТАНОВЛЕНИИ ПУБЛИЧНОГО СЕРВИТУТА

В соответствии со ст. 14 Федерального закона №131-ФЗ от 06.10.2003г. «Об общих принципах организации местного самоуправления в Российской Федерации», ст. 39.43 Земельного кодекса Российской Федерации, на основании ходатайства Областного государственного унитарного энергетического предприятия «Электросетевая компания по эксплуатации электрических сетей «Облкоммунэнерго», руководствуясь ст.ст.6, 33, 47 Устава Усть-Кутского городского поселения Усть-Кутского муниципального района Иркутской области,

ПОСТАНОВЛЯЮ:

1. Установить публичный сервитут в целях размещения объектов электросетевого хозяйства в составе: «Капитальный ремонт ВЛ-6кВ Л-302 «Автобаза» ф.4/1860м/ИНВ-112-0069, КЛ-6кВ Л-302 «Автобаза» ф.4/300М/ИНВ-122-0038», согласно сведениям о границах публичного сервитута в отношении частей земельных участков, находящихся в муниципальной собственности, с кадастровыми номерами 38:18:000000:2447, площадью 3 кв.м, 38:18:000000:2244, площадью 8 кв.м, 38:18:000000:2247, площадью 12 кв.м, 38:18:000000:2241, площадью 39 кв.м, в отношении частей земельных участков, находящихся в государственной собственности, с кадастровыми номерами 38:18:020206:16, площадью 71 кв.м, 38:18:000000:18, площадью 150 кв.м, в отношении земель, государственная собственность на которые не разграничена с кадастровым номером 38:18:020402:150, площадью 37 кв.м, в кадастровых кварталах 38:18:020206, площадью 155 кв.м, 38:18:020402, площадью 71 кв.м, 38:18:020403, площадью 28 кв.м, 38:18:020404, площадью 37 кв.м, 38:18:090204, площадью 119 кв.м, 38:18:090301, площадью 492 кв.м, относящихся к категории земель: земли населенных пунктов.
2. Лицо, в отношении которого принято решение об установлении публичного сервитута (обладатель публичного сервитута): Областное государственное унитарное энергетическое предприятие «Электросетевая компания по эксплуатации электрических сетей «Облкоммунэнерго» (664009, РФ, г.Иркутск, ул.Ширямова, д.54, ИНН 3800000252, ОГРН 1023801542412).
3. Срок публичного сервитута – 49 (сорок девять) лет.
4. Срок, в течение которого использование земельных участков (их частей), указанных в приложении, и (или) расположенных на них объектов недвижимого имущества в соответствии с их разрешенным использованием будет невозможно или существенно затруднено в связи с осуществлением публичного сервитута, составляет 1 (один) год.
5. Решение об установлении публичного сервитута принято в соответствии с распоряжением Министерства жилищной политики, энергетики и транспорта Иркутской области от 09.07.2021г. № 58-138-мр «О внесении изменений в

инвестиционную программу ОГУЭП «Облкоммунэнерго» на 2020-2024 годы и их утверждении».

6. Порядок установления зон с особыми условиями использования территорий и содержание ограничений прав на земельные участки в границах таких зон установлен Постановлением Правительства РФ от 24.02.2009 г № 160 «О порядке установления охранных зон объектов электросетевого хозяйства и особых условий использования земельных участков, расположенных в границах таких зон».

7. Плата за публичный сервитут рассчитывается пропорционально площади земельного участка и (или) земель в установленных границах сервитута.

Плата за публичный сервитут в отношении земельного участка, находящегося в государственной или муниципальной собственности и не обремененного правами третьих лиц, устанавливается в размере 0,01 процента кадастровой стоимости такого земельного участка за каждый год использования этого земельного участка.

Размер платы за земли, государственная собственность на которые не разграничена в кадастровых кварталах Усть-Кутского муниципального образования (городского поселения) рассчитывается по формуле (СПКС) х (S) х 0,01% х (срок),

где: СПКС – средний показатель кадастровой стоимости земель, государственная собственность на которые не разграничена в составе земель населенных пунктов. Значение СПКС определяется в соответствии с Постановлением Правительства Иркутской области от 26 ноября 2020 г. N 969-пп "Об утверждении результатов определения кадастровой стоимости земельных участков в составе земель населенных пунктов, земель лесного фонда, земель особо охраняемых территорий и объектов на территории Иркутской области и средних уровней кадастровой стоимости земельных участков в составе земель населенных пунктов, земель лесного фонда, земель особо охраняемых территорий и объектов по муниципальным районам и городским округам на территории Иркутской области" с учетом коэффициента инфляции, который рассчитывается путем последовательного перемножения уровней инфляции, установленных федеральными законами о федеральном бюджете на очередной финансовый год и плановый период, по состоянию на 1 января очередного года, начиная с года, следующего за годом, в котором утвержден результат определения кадастровой стоимости земельного участка;

S - площадь земельного участка.

Размер платы за публичный сервитут земельных участков приведен в приложении № 1.

Обладатель публичного сервитута обязан внести плату за публичный сервитут, установленный в отношении земель и земельных участков, государственная собственность на которые не разграничена и не обремененных правами третьих лиц, единовременным платежом не позднее шести месяцев со дня принятия решения об установлении публичного сервитута по следующим реквизитам:

УФК по Иркутской области (Администрация муниципального образования «город Усть-Кут» (лицевой счет 04343D00170), ИНН 3818019350, КПП 381801001, ОКТМО 25644101, Отделение Иркутск г. Иркутск, банковский счет получателя (единый казначейский счет): 40102810145370000026, номер счета получателя (казначейский счет): 03100643000000013400, БИК 012520101, КБК 95211105013131000120.

8. В отношении земель, указанных в п. 1 настоящего постановления, установить свободный график проведения работ при осуществлении деятельности, для обеспечения которой устанавливается публичный сервитут.

9. Обладатель публичного сервитута вправе приступить к осуществлению публичного сервитута в отношении земельного участка, указанного в пункте 1

настоящего Постановления, - со дня внесения сведений о публичном сервитуте в Единый государственный реестр недвижимости, но не ранее даты внесения оплаты за публичный сервитут в порядке, предусмотренном пунктом 7 настоящего Постановления.

10. Обладатель публичного сервитута обязан привести земельный участок, указанный в пункте 1 настоящего Постановления, в состояние, пригодное для их использования в соответствии с разрешенным использованием, в срок не позднее чем 3 (три) месяца после завершения на земельных участках деятельности, для обеспечения которой установлен публичный сервитут.

11. Утвердить границы публичного сервитута согласно сведениям о границах публичного сервитута (приложение № 2).

12. Информационному отделу администрации Усть-Кутского муниципального образования (городского поселения) опубликовать (обнародовать) настоящее постановление в газете «Диалог-ТВ» и разместить на официальном сайте администрации муниципального образования «город Усть-Кут» в информационно-телекоммуникационной сети «Интернет».

13. Комитету по управлению муниципальным имуществом администрации Усть-Кутского муниципального образования (городского поселения) обеспечить государственную регистрацию публичного сервитута в порядке, установленном законодательством Российской Федерации.

14. Контроль за исполнением настоящего постановления возложить на председателя комитета по управлению муниципальным имуществом администрации Усть-Кутского муниципального образования (городского поселения).

Глава администрации
Усть-Кутского муниципального
образования (городского поселения)
Е.В. Кокшаров

Приложение № 1
к постановлению администрации
Усть-Кутского муниципального
образования
(городского поселения)
№ 2954-п от 08-11. 2023г.

ПЛАТА ЗА ПУБЛИЧНЫЙ СЕРВИТУТ

Плата за сервитут рассчитывается пропорционально площади земельного участка и (или) земель в установленных границах сервитута.

Кадастровый номер квартала/земельного участка	Площадь установленного публичного сервитута, кв.м	Срок установления публичного сервитута, лет	Плата за публичный сервитут, руб.
38:18:000000:2447	3	49	0,03
38:18:000000:2244	8	49	2,39
38:18:000000:2247	12	49	3,59
38:18:000000:2241	39	49	11,66
38:18:020402:150	37	49	172,80
38:18:020206	155	49	341,85
38:18:020402	71	49	156,59
38:18:020403	28	49	61,75
38:18:020404	37	49	81,60
38:18:090204	119	49	262,45
38:18:090301	492	49	1085,10

Приложение №2
к постановлению администрации
города Усть-Кут
от «08» ноября 2023 г №2954-п

СХЕМА РАСПОЛОЖЕНИЯ ГРАНИЦ ПУБЛИЧНОГО СЕРВИТУТА

Общая площадь испрашиваемого публичного сервитута, 1222 кв. м
Площадь испрашиваемого публичного сервитута в отношении неразграниченных земель расположенных в кадастровом квартале 38:18:020206 населенного пункта г. Усть-Кут, 155 кв. м
Площадь испрашиваемого публичного сервитута в отношении части земельного участка с кадастровым номером 38:18:020206:16 населенного пункта г. Усть-Кут, 71 кв. м
Площадь испрашиваемого публичного сервитута в отношении части земельного участка с кадастровым номером 38:18:000000:18 населенного пункта г. Усть-Кут, 150 кв. м
Площадь испрашиваемого публичного сервитута в отношении части земельного участка с кадастровым номером 38:18:020402:150 населенного пункта г. Усть-Кут, 37 кв. м
Площадь испрашиваемого публичного сервитута в отношении неразграниченных земель расположенных в кадастровом квартале 38:18:020402 населенного пункта г. Усть-Кут, 71 кв. м
Площадь испрашиваемого публичного сервитута в отношении неразграниченных земель расположенных в кадастровом квартале 38:18:020403 населенного пункта г. Усть-Кут, 28 кв. м
Площадь испрашиваемого публичного сервитута в отношении части земельного участка с кадастровым номером 38:18:000000:2447 населенного пункта г. Усть-Кут, 3 кв. м
Площадь испрашиваемого публичного сервитута в отношении неразграниченных земель расположенных в кадастровом квартале 38:18:020404 населенного пункта г. Усть-Кут, 37 кв. м
Площадь испрашиваемого публичного сервитута в отношении части земельного участка с кадастровым номером 38:18:000000:2244 населенного пункта г. Усть-Кут, 8 кв. м
Площадь испрашиваемого публичного сервитута в отношении неразграниченных земель расположенных в кадастровом квартале 38:18:090204 населенного пункта г. Усть-Кут, 119 кв. м
Площадь испрашиваемого публичного сервитута в отношении части земельного участка с кадастровым номером 38:18:000000:2247 населенного пункта г. Усть-Кут, 12 кв. м
Площадь испрашиваемого публичного сервитута в отношении части земельного участка с кадастровым номером 38:18:000000:2241 населенного пункта г. Усть-Кут, 39 кв. м
Площадь испрашиваемого публичного сервитута в отношении неразграниченных земель расположенных в кадастровом квартале 38:18:090301 населенного пункта г. Усть-Кут, 492 кв. м

Обозначение характерных точек границ	Координаты, м	
	X	Y
1	2	3
:Зона1(1)		
н1	882715.45	4226818.30
н2	882722.32	4226822.85
н3	882773.40	4226823.78
н4	882789.69	4226820.83
н5	882802.08	4226804.68
н6	882808.57	4226805.75
н7	882815.73	4226796.53
н8	882813.92	4226795.11

н9	882812.69	4226796.69
н10	882812.93	4226796.88
н11	882807.72	4226803.59
н12	882801.23	4226802.51
н13	882788.57	4226819.00
н14	882773.24	4226821.77
н15	882722.96	4226820.86
н16	882716.84	4226816.64
н17	882658.00	4226776.02
н18	882632.38	4226758.33
н19	882631.33	4226758.82
н20	882631.11	4226759.88
н21	882656.88	4226777.73
н1	882715.45	4226818.30
:Зона1(2)		
н22	881684.87	4226208.32
н23	881777.25	4226242.05
н24	881778.96	4226237.35
н25	881686.59	4226203.63
н22	881684.87	4226208.32
:Зона1(3)		
н26	881813.37	4226257.26
н27	881816.22	4226252.15
н28	881820.57	4226254.58
н29	881820.96	4226255.97
н30	881820.49	4226256.82
н31	881816.99	4226254.87
н32	881815.42	4226257.69
н33	881815.13	4226257.54
н26	881813.37	4226257.26
:Зона1(4)		
н34	881833.87	4226287.83
н35	881832.95	4226293.76
н36	881827.02	4226292.83
н37	881827.33	4226290.85
н38	881831.28	4226291.47
н39	881831.90	4226287.52
н34	881833.87	4226287.83
:Зона1(5)		
н40	881881.38	4226276.10
н41	881881.98	4226278.01
н42	881880.07	4226278.60
н43	881879.47	4226276.70
н40	881881.38	4226276.10
:Зона1(6)		
н44	881930.09	4226260.74
н45	881930.68	4226262.65
н46	881928.78	4226263.24
н47	881928.18	4226261.33
н44	881930.09	4226260.74
:Зона1(7)		
н48	881978.82	4226245.64

н49	881979.42	4226247.55
н50	881977.51	4226248.14
н51	881976.91	4226246.23
н48	881978.82	4226245.64
:Зона1(8)		
н52	882027.95	4226236.64
н53	882027.03	4226234.57
н54	882027.43	4226234.42
н55	882028.17	4226233.74
н56	882027.49	4226233.00
н57	882026.75	4226233.68
н58	882026.63	4226233.67
н59	882025.51	4226231.16
н60	882030.99	4226228.72
н61	882031.80	4226230.55
н62	882028.15	4226232.18
н63	882029.78	4226235.83
н52	882027.95	4226236.64
:Зона1(9)		
н64	882119.14	4226244.20
н65	882119.47	4226238.21
н66	882125.46	4226238.54
н67	882125.35	4226240.54
н68	882121.36	4226240.32
н69	882121.13	4226244.31
н64	882119.14	4226244.20
:Зона1(10)		
н70	882081.16	4226235.05
н71	882081.00	4226237.05
н72	882079.01	4226236.89
н73	882079.16	4226234.90
н70	882081.16	4226235.05
:Зона1(11)		
н74	882158.05	4226262.50
н75	882152.70	4226265.22
н76	882149.98	4226259.87
н77	882151.77	4226258.96
н78	882153.58	4226262.53
н79	882157.14	4226260.72
н74	882158.05	4226262.50
:Зона1(12)		
н80	882185.92	4226248.25
н81	882181.92	4226250.28
н82	882181.74	4226249.97
н83	882180.45	4226250.72
н84	882179.67	4226249.19
н85	882185.01	4226246.46
н80	882185.92	4226248.25
:Зона1(13)		
н86	882180.40	4226240.00
н87	882177.50	4226234.75
н88	882182.76	4226231.85


н89	882183.72	4226233.60
н90	882180.22	4226235.53
н91	882182.15	4226239.04
н86	882180.40	4226240.00
:Зона1(14)		
н92	882197.06	4226223.85
н93	882197.71	4226223.52
н94	882203.07	4226223.93
н95	882202.92	4226225.92
н96	882196.94	4226225.47
н92	882197.06	4226223.85
:Зона1(15)		
н97	882172.76	4226245.02
н98	882167.15	4226242.89
н99	882167.86	4226241.02
н100	882172.04	4226242.60
н101	882173.76	4226240.55
н102	882174.72	4226242.57
н97	882172.76	4226245.02
:Зона1(16)		
н103	882201.93	4226239.39
н104	882197.47	4226241.66
н105	882197.02	4226240.77
н106	882201.48	4226238.50
н103	882201.93	4226239.39
:Зона1(17)		
н107	882549.55	4226626.60
н108	882554.22	4226628.40
н109	882553.86	4226629.33
н110	882549.19	4226627.54
н107	882549.55	4226626.60
:Зона1(18)		
н111	882583.18	4226650.89
н112	882587.18	4226653.89
н113	882586.58	4226654.69
н114	882582.58	4226651.69
н111	882583.18	4226650.89
:Зона1(19)		
н115	882511.67	4226611.44
н116	882516.33	4226613.24
н117	882515.97	4226614.17
н118	882511.31	4226612.38
н115	882511.67	4226611.44
:Зона1(20)		
н119	882525.19	4226578.83
н120	882528.16	4226574.81
н121	882528.96	4226575.41
н122	882525.99	4226579.43
н119	882525.19	4226578.83
:Зона1(21)		
н123	882501.38	4226557.99
н124	882504.71	4226561.72

н125	882503.96	4226562.39
н126	882500.63	4226558.66
н123	882501.38	4226557.99
:Зона1(22)		
н127	882495.33	4226551.38
н128	882497.35	4226553.60
н129	882496.61	4226554.27
н130	882494.59	4226552.06
н127	882495.33	4226551.38
:Зона1(23)		
н131	882487.98	4226523.19
н132	882484.75	4226527.01
н133	882483.99	4226526.36
н134	882487.22	4226522.54
н131	882487.98	4226523.19
:Зона1(24)		
н135	882475.20	4226536.54
н136	882471.23	4226539.57
н137	882470.62	4226538.78
н138	882474.60	4226535.74
н135	882475.20	4226536.54
:Зона1(25)		
н139	882476.67	4226530.13
н140	882479.31	4226533.14
н141	882478.55	4226533.80
н142	882475.92	4226530.79
н139	882476.67	4226530.13
:Зона1(26)		
н143	882449.85	4226555.95
н144	882450.46	4226556.74
н145	882449.67	4226557.35
н146	882449.06	4226556.56
н143	882449.85	4226555.95
:Зона1(27)		
н147	882422.20	4226579.67
н148	882418.29	4226582.79
н149	882417.67	4226582.01
н150	882421.58	4226578.89
н147	882422.20	4226579.67
:Зона1(28)		
н151	882391.52	4226591.18
н152	882386.99	4226589.05
н153	882389.12	4226584.52
н154	882390.02	4226584.95
н155	882388.32	4226588.57
н156	882391.94	4226590.27
н151	882391.52	4226591.18
:Зона1(29)		
н157	882356.90	4226573.67
н158	882360.56	4226577.09
н159	882359.88	4226577.82
н160	882356.22	4226574.41

н157	882356.90	4226573.67
:Зона1(30)		
н161	882348.82	4226567.55
н162	882345.17	4226564.13
н163	882345.85	4226563.40
н164	882349.51	4226566.82
н161	882348.82	4226567.55
:Зона1(31)		
н165	882584.22	4226710.25
н166	882587.13	4226706.19
н167	882587.95	4226706.77
н168	882585.03	4226710.83
н165	882584.22	4226710.25
:Зона1(32)		
н169	882608.80	4226670.71
н170	882612.81	4226673.69
н171	882609.83	4226677.70
н172	882609.02	4226677.11
н173	882611.41	4226673.90
н174	882608.20	4226671.51
н169	882608.80	4226670.71
:Зона1(33)		
н175	882580.94	4226744.43
н176	882576.19	4226742.90
н177	882577.72	4226738.14
н178	882578.67	4226738.45
н179	882577.44	4226742.25
н180	882581.25	4226743.48
н175	882580.94	4226744.43
:Зона1(34)		
н181	882564.09	4226744.40
н182	882567.00	4226740.33
н183	882567.81	4226740.92
н184	882564.90	4226744.98
н181	882564.09	4226744.40
:Зона1(35)		
н185	882549.98	4226763.90
н186	882550.79	4226764.50
н187	882550.19	4226765.30
н188	882549.39	4226764.70
н185	882549.98	4226763.90
:Зона1(36)		
н189	882532.96	4226787.39
н190	882533.76	4226787.99
н191	882533.16	4226788.79
н192	882532.36	4226788.19
н189	882532.96	4226787.39
:Зона1(37)		
н193	882515.95	4226810.93
н194	882516.75	4226811.53
н195	882516.15	4226812.33
н196	882515.35	4226811.73

н193	882515.95	4226810.93
:Зона1(38)		
н197	882499.93	4226835.39
н198	882500.73	4226835.99
н199	882500.14	4226836.79
н200	882499.33	4226836.19
н197	882499.93	4226835.39
:Зона1(39)		
н201	882484.94	4226860.36
н202	882485.74	4226860.96
н203	882485.14	4226861.76
н204	882484.34	4226861.16
н201	882484.94	4226860.36
:Зона1(40)		
н205	882469.33	4226886.30
н206	882471.87	4226881.99
н207	882472.73	4226882.50
н208	882470.19	4226886.80
н205	882469.33	4226886.30
:Зона1(41)		
н209	882623.49	4226759.95
н210	882627.25	4226761.40
н211	882627.67	4226760.21
н212	882628.64	4226760.42
н213	882627.80	4226762.68
н214	882623.13	4226760.89
н209	882623.49	4226759.95
:Зона1(42)		
н215	882601.92	4226751.61
н216	882602.84	4226752.00
н217	882602.45	4226752.92
н218	882601.53	4226752.53
н215	882601.92	4226751.61
Система координат МСК-38, зона 4		

Обзорная схема публичного сервитута

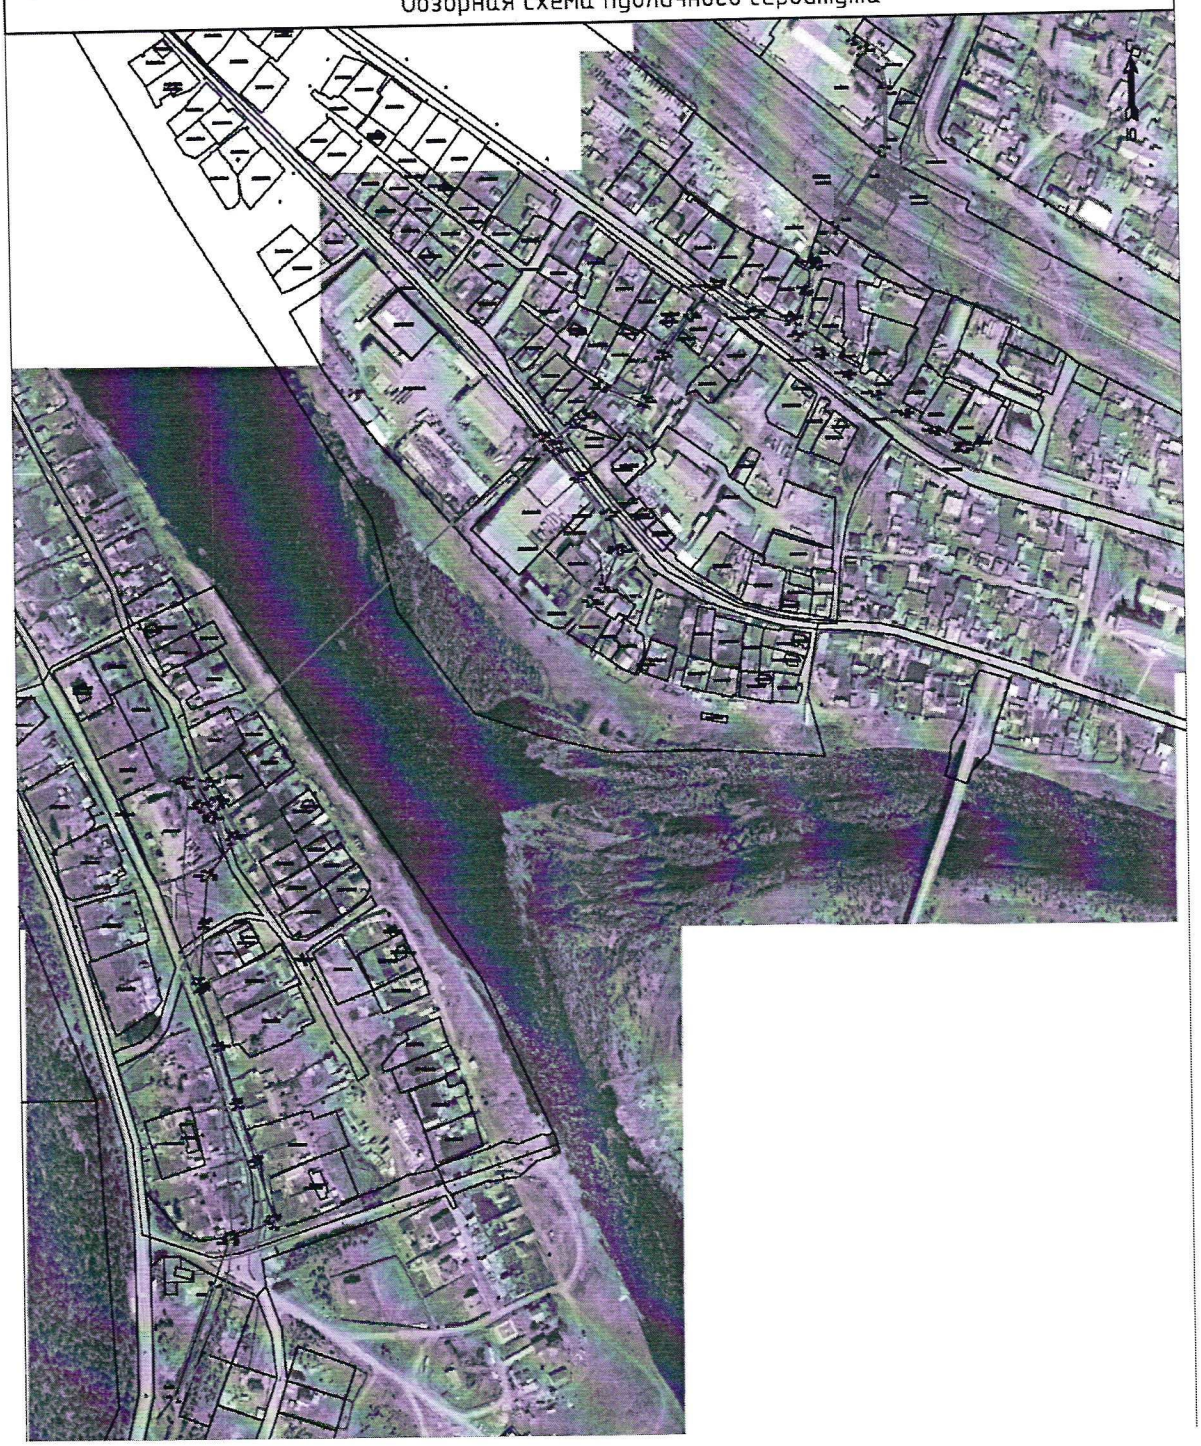

Условные обозначения:

:Зона1 - обозначение образуемого публичного сервитута

——— - образуемая граница публичного сервитута

——— - планируемое размещение сооружения, объект электросетевого хозяйства: ВЛИ-0,4 кВ

——— - планируемое размещение сооружения, объект электросетевого хозяйства: ВЛЗ-6 кВ

——— - планируемое размещение сооружения, объект электросетевого хозяйства: КЛ-6 кВ


——— - планируемое размещение сооружения, объект электросетевого хозяйства: КЛ-0,4 кВ

▫ - планируемое размещение сооружения, объект электросетевого хозяйства: опора ВЛ

——— - существующая часть границы, имеющаяся в ЕГРН, сведения о которой достаточны для определения ее местоположения

——— - данные геодезической сьемки

● н1 - обозначение характерной точки образуемой границы публичного сервитута

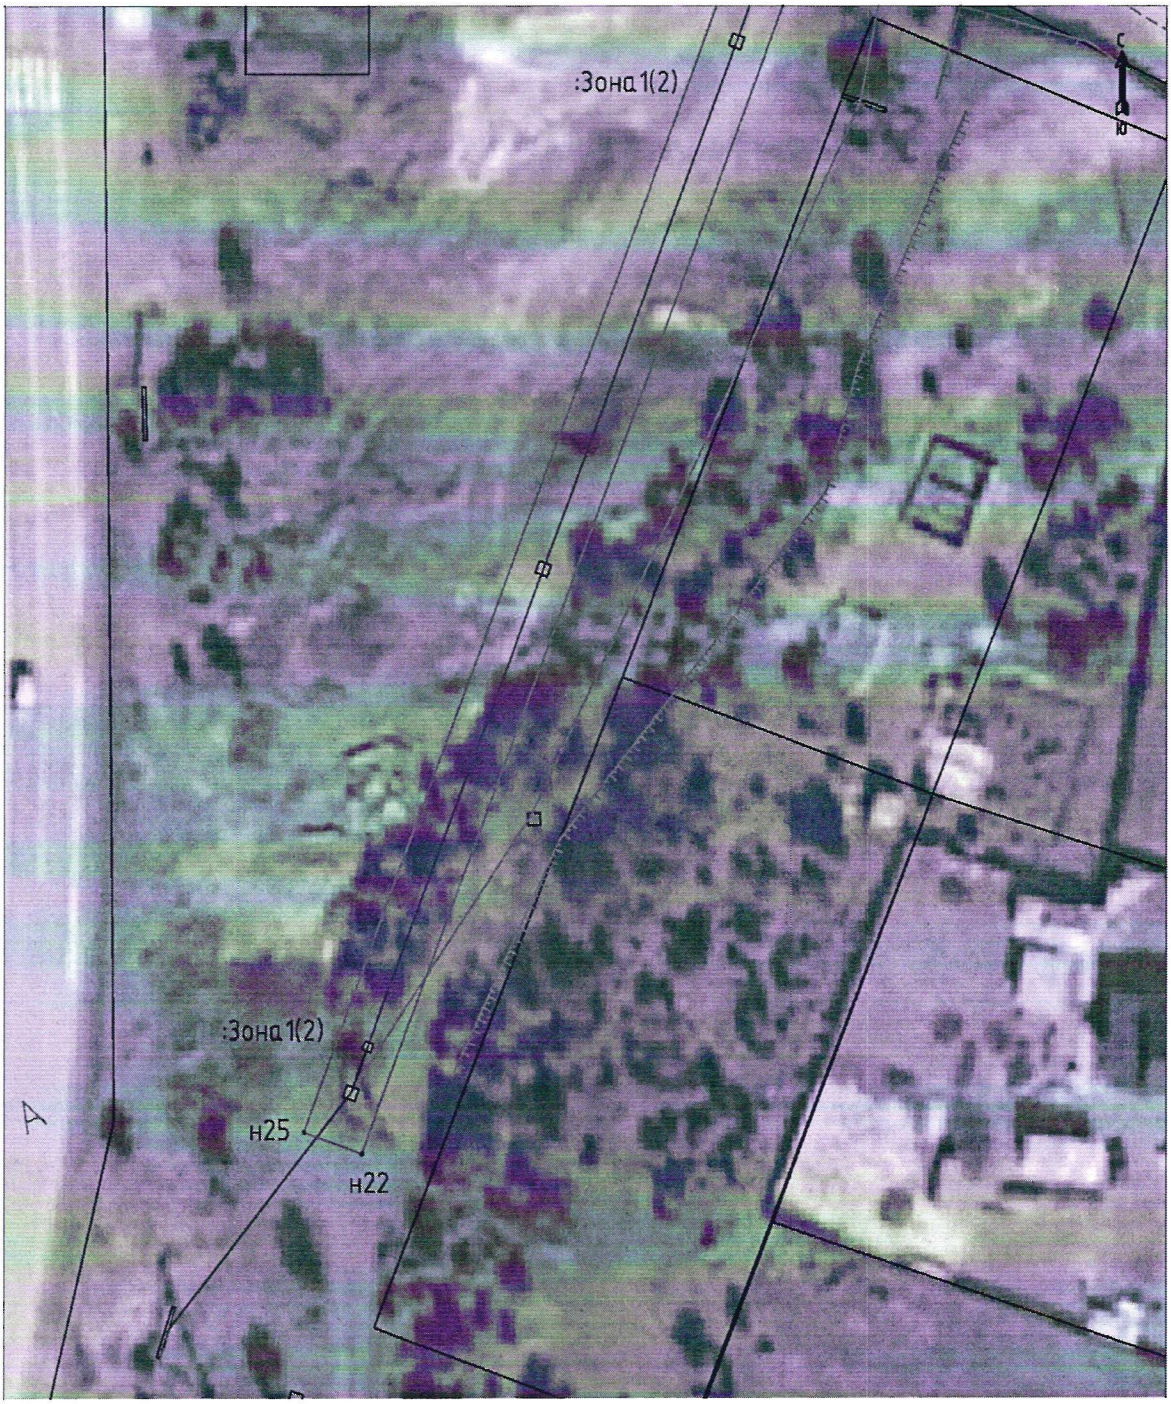

Масштаб 1:500

Условные обозначения:

:Зона1	- обозначение образуемого публичного сервитута
	- образуемая граница публичного сервитута
	- планируемое размещение сооружения, объект электросетевого хозяйства: ВЛИ-0,4 кВ
	- планируемое размещение сооружения, объект электросетевого хозяйства: ВЛЗ-6 кВ
	- планируемое размещение сооружения, объект электросетевого хозяйства: КЛ-6 кВ
	- планируемое размещение сооружения, объект электросетевого хозяйства: КЛ-0,4 кВ
	- планируемое размещение сооружения, объект электросетевого хозяйства: опора ВЛ
	- существующая часть границы, имеющаяся в ЕГРН, сведения о которой достаточны для определения ее местоположения
	- данные геодезической сьемки
н1	- обозначение характерной точки образуемой границы публичного сервитута



Масштаб 1:500

Условные обозначения:


:Зона1	- обозначение образуемого публичного сервитута
———	- образуемая граница публичного сервитута
———	- планируемое размещение сооружения, объект электросетевого хозяйства: ВЛИ-0,4 кВ
———	- планируемое размещение сооружения, объект электросетевого хозяйства: ВЛЗ-6 кВ
———	- планируемое размещение сооружения, объект электросетевого хозяйства: КЛ-6 кВ
———	- планируемое размещение сооружения, объект электросетевого хозяйства: КЛ-0,4 кВ
▫	- планируемое размещение сооружения, объект электросетевого хозяйства: опора ВЛ
———	- существующая часть границы, имеющаяся в ЕГРН, сведения о которой достаточны для определения ее местоположения
———	- данные геодезической сьемки
• н1	- обозначение характерной точки образуемой границы публичного сервитута



Масштаб 1:500

Условные обозначения:


:Зона1	- обозначение образуемого публичного сервитута
———	- образуемая граница публичного сервитута
———	- планируемое размещение сооружения, объект электросетевого хозяйства: ВЛИ-0,4 кВ
———	- планируемое размещение сооружения, объект электросетевого хозяйства: ВЛЗ-6 кВ
———	- планируемое размещение сооружения, объект электросетевого хозяйства: КЛ-6 кВ
———	- планируемое размещение сооружения, объект электросетевого хозяйства: КЛ-0,4 кВ
▫	- планируемое размещение сооружения, объект электросетевого хозяйства: опора ВЛ
———	- существующая часть границы, имеющаяся в ЕГРН, сведения о которой достаточны для определения ее местоположения
———	- данные геодезической съемки
● н1	- обозначение характерной точки образуемой границы публичного сервитута

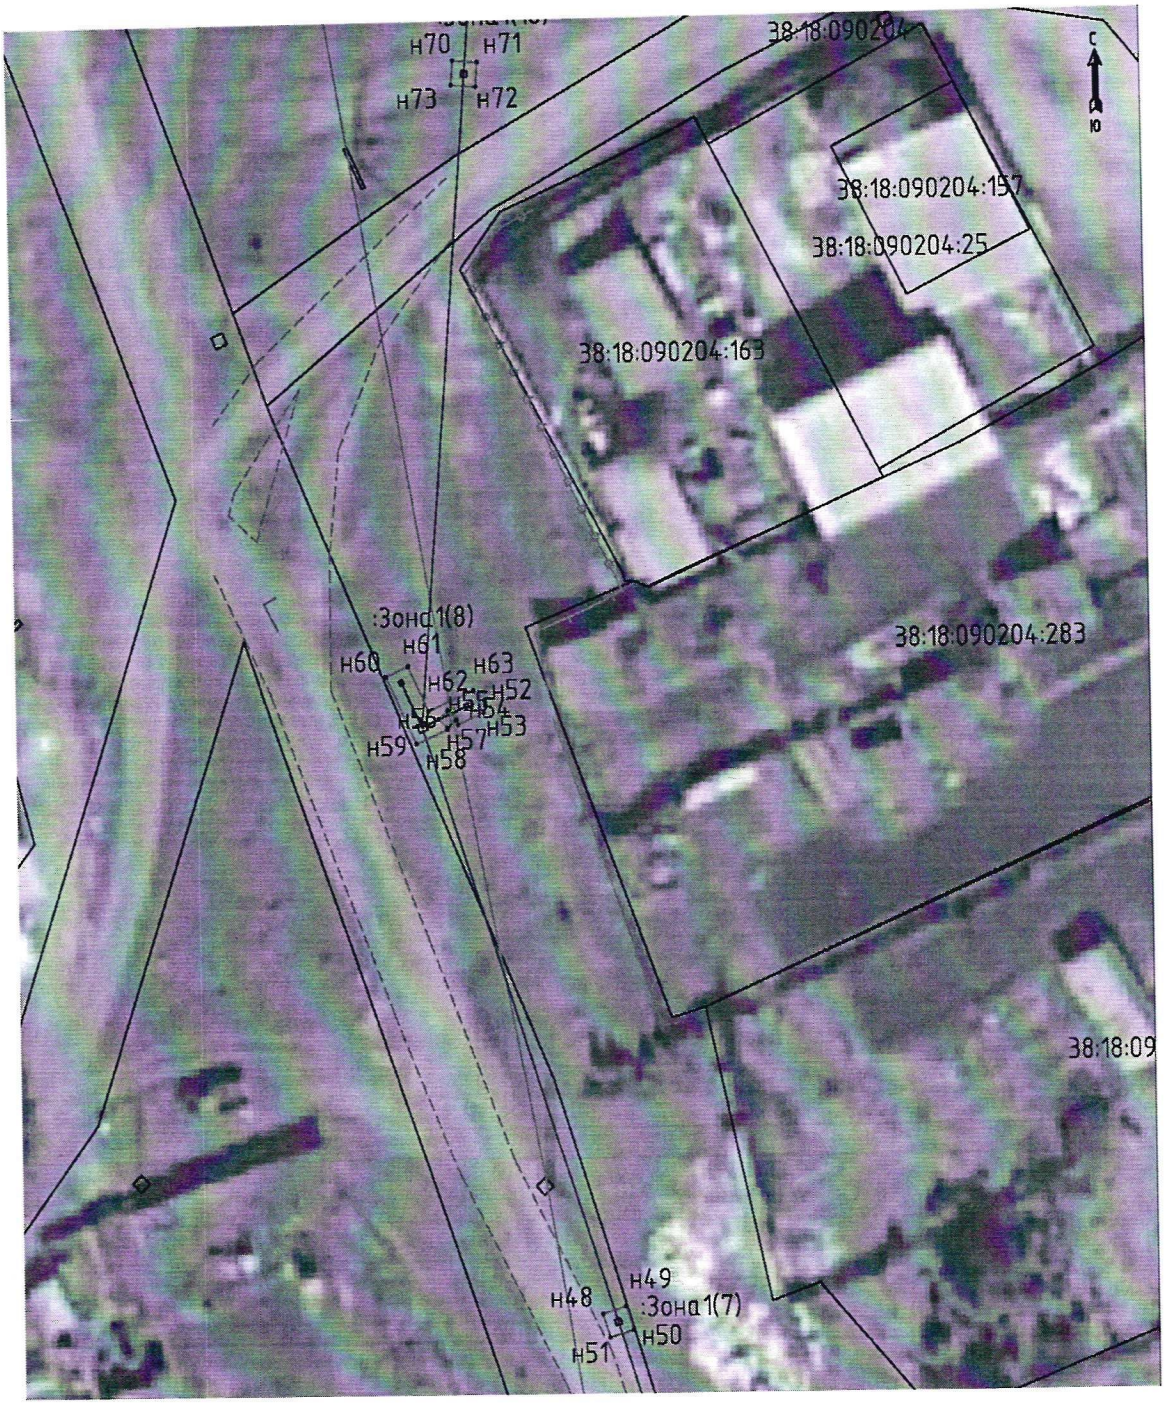

Масштаб 1:500

Условные обозначения:

:Зона1	- обозначение образуемого публичного сервитута
	- образуемая граница публичного сервитута
	- планируемое размещение сооружения, объект электросетевого хозяйства: ВЛИ-0,4 кВ
	- планируемое размещение сооружения, объект электросетевого хозяйства: ВЛЗ-6 кВ
	- планируемое размещение сооружения, объект электросетевого хозяйства: КЛ-6 кВ
	- планируемое размещение сооружения, объект электросетевого хозяйства: КЛ-0,4 кВ
	- планируемое размещение сооружения, объект электросетевого хозяйства: опора ВЛ
	- существующая часть границы, имеющаяся в ЕГРН, сведения о которой достаточны для определения ее местоположения
	- данные геодезической сьемки
н1	- обозначение характерной точки образуемой границы публичного сервитута

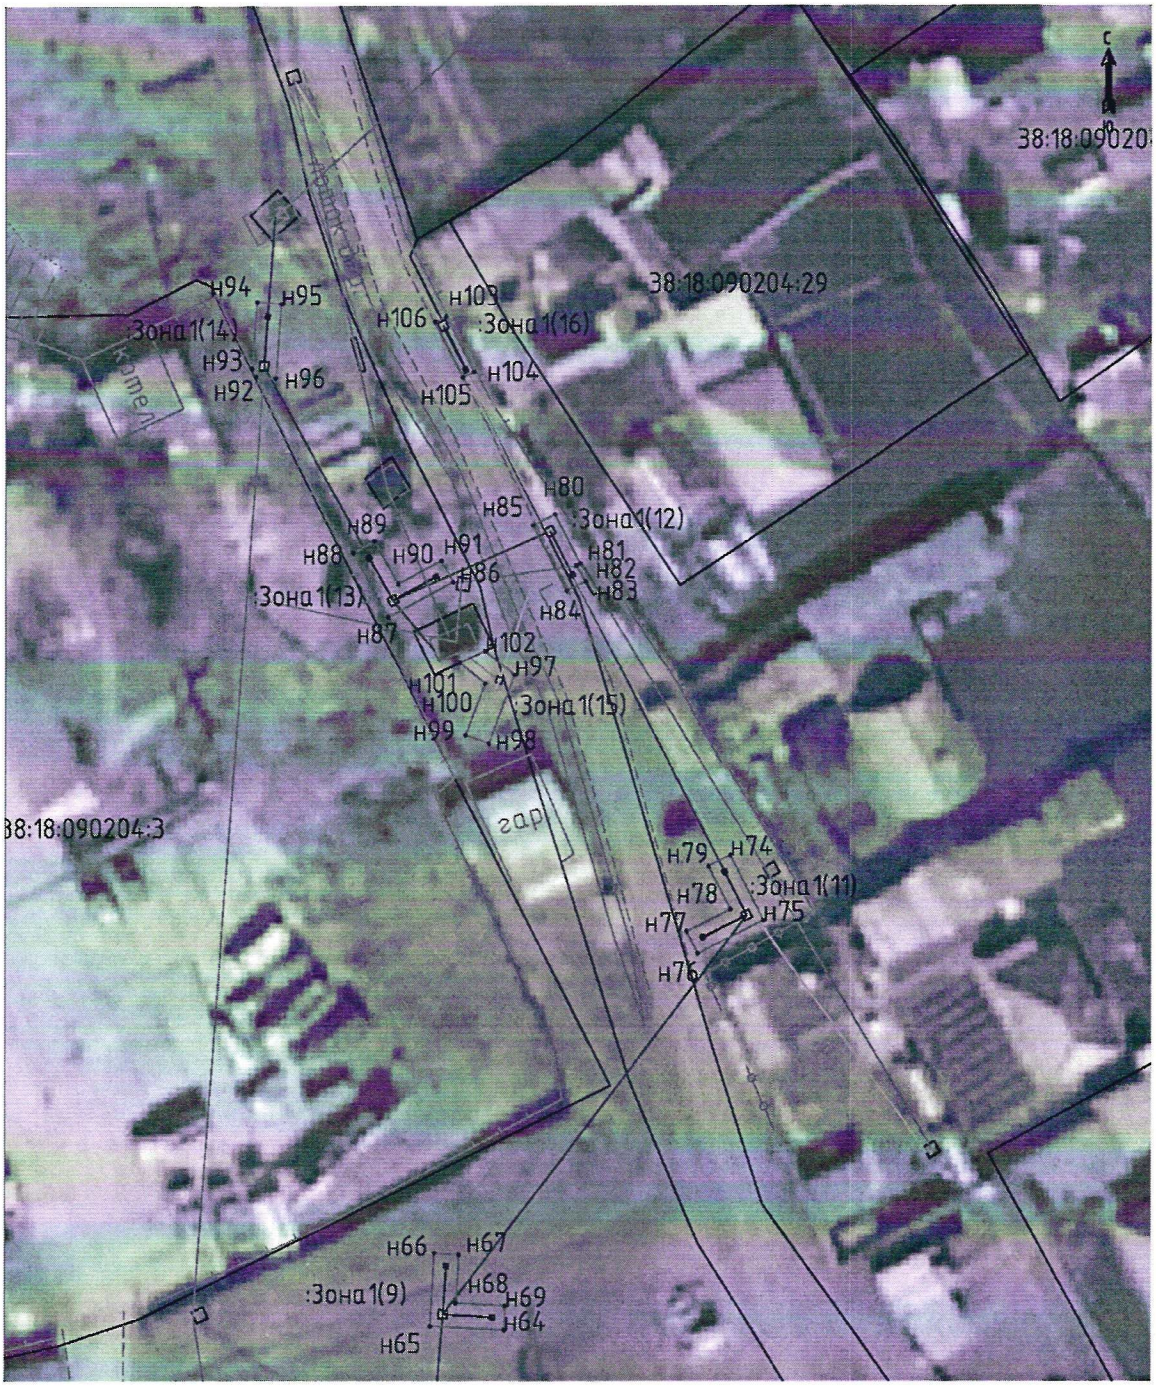

Масштаб 1:500

Условные обозначения:


:Зона1	- обозначение образуемого публичного сервитута
———	- образуемая граница публичного сервитута
———	- планируемое размещение сооружения, объект электросетевого хозяйства: ВЛИ-0,4 кВ
———	- планируемое размещение сооружения, объект электросетевого хозяйства: ВЛЗ-6 кВ
———	- планируемое размещение сооружения, объект электросетевого хозяйства: КЛ-6 кВ
———	- планируемое размещение сооружения, объект электросетевого хозяйства: КЛ-0,4 кВ
▫	- планируемое размещение сооружения, объект электросетевого хозяйства: опора ВЛ
———	- существующая часть границы, имеющаяся в ЕГРН, сведения о которой достаточны для определения ее местоположения
———	- данные геодезической сьемки
• н1	- обозначение характерной точки образуемой границы публичного сервитута



Масштаб 1:500

Условные обозначения:


:Зона1	- обозначение образуемого публичного сервитута
———	- образуемая граница публичного сервитута
———	- планируемое размещение сооружения, объект электросетевого хозяйства: ВЛИ-0,4 кВ
———	- планируемое размещение сооружения, объект электросетевого хозяйства: ВЛЗ-6 кВ
———	- планируемое размещение сооружения, объект электросетевого хозяйства: КЛ-6 кВ
———	- планируемое размещение сооружения, объект электросетевого хозяйства: КЛ-0,4 кВ
▫	- планируемое размещение сооружения, объект электросетевого хозяйства: опора ВЛ
———	- существующая часть границы, имеющаяся в ЕГРН, сведения о которой достаточны для определения ее местоположения
———	- данные геодезической сьемки
• н1	- обозначение характерной точки образуемой границы публичного сервитута

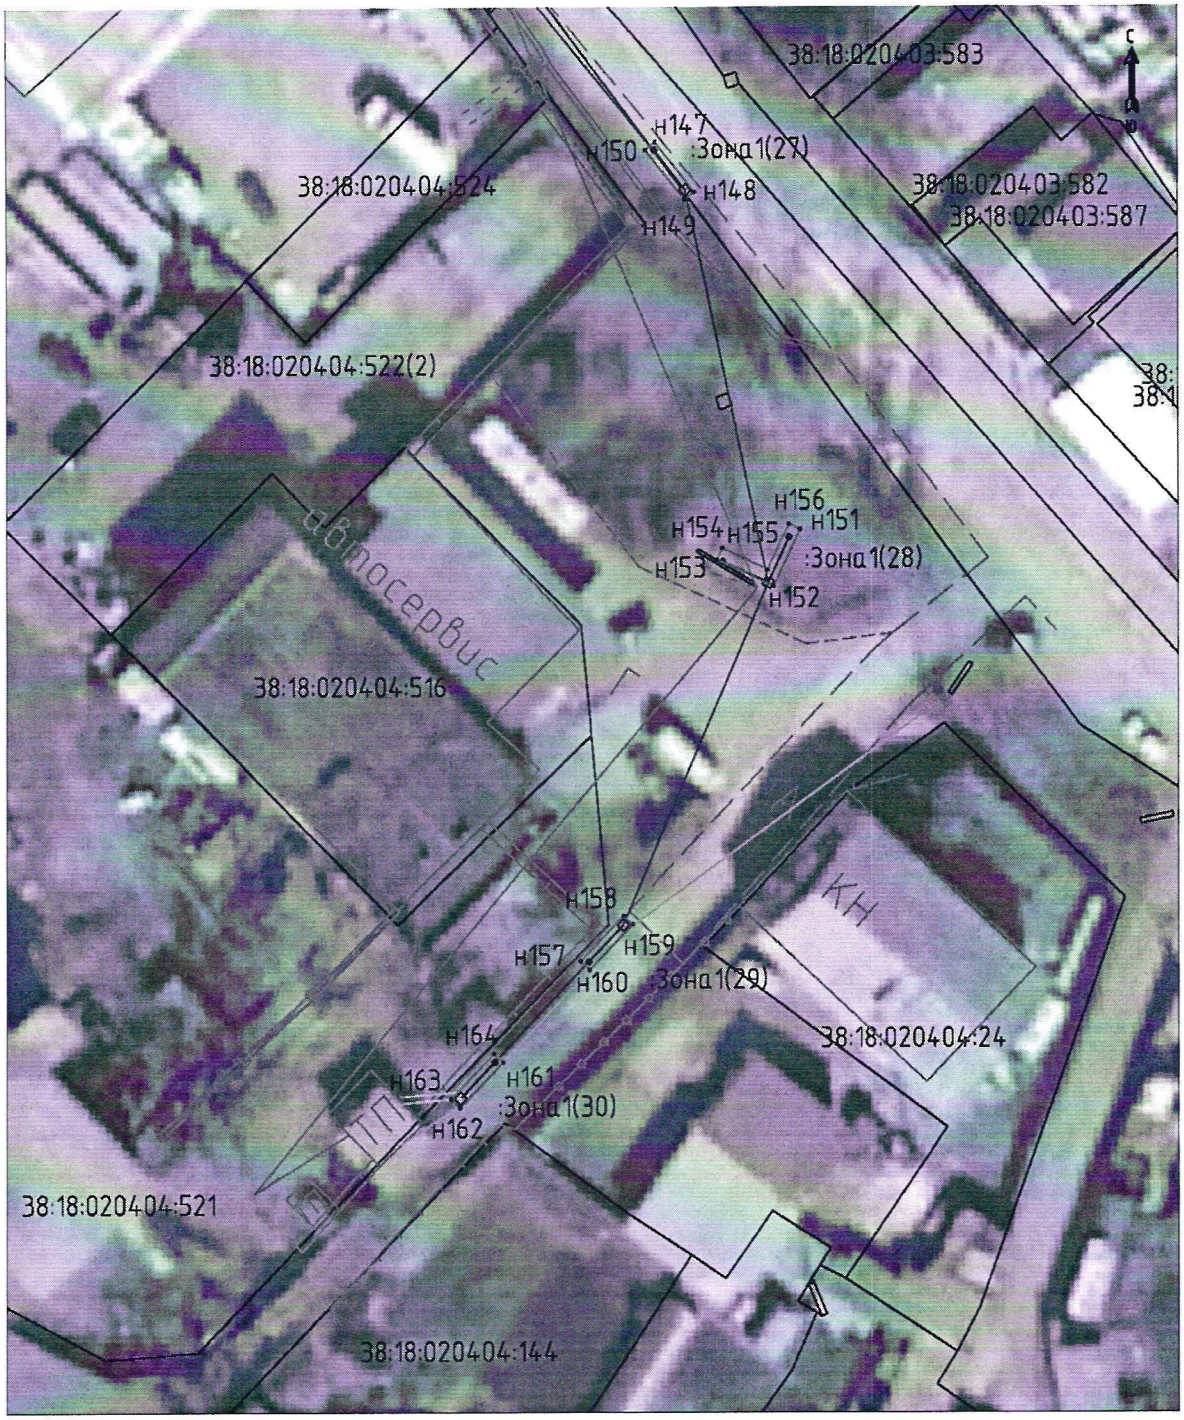

Масштаб 1:500

Условные обозначения:


:Зона1	- обозначение образуемого публичного сервитута
———	- образуемая граница публичного сервитута
———	- планируемое размещение сооружения, объект электросетевого хозяйства: ВЛИ-0,4 кВ
———	- планируемое размещение сооружения, объект электросетевого хозяйства: ВЛЗ-6 кВ
———	- планируемое размещение сооружения, объект электросетевого хозяйства: КЛ-6 кВ
———	- планируемое размещение сооружения, объект электросетевого хозяйства: КЛ-0,4 кВ
▫	- планируемое размещение сооружения, объект электросетевого хозяйства: опора ВЛ
———	- существующая часть границы, имеющаяся в ЕГРН, сведения о которой достаточны для определения ее местоположения
———	- данные геодезической сьемки
• н1	- обозначение характерной точки образуемой границы публичного сервитута

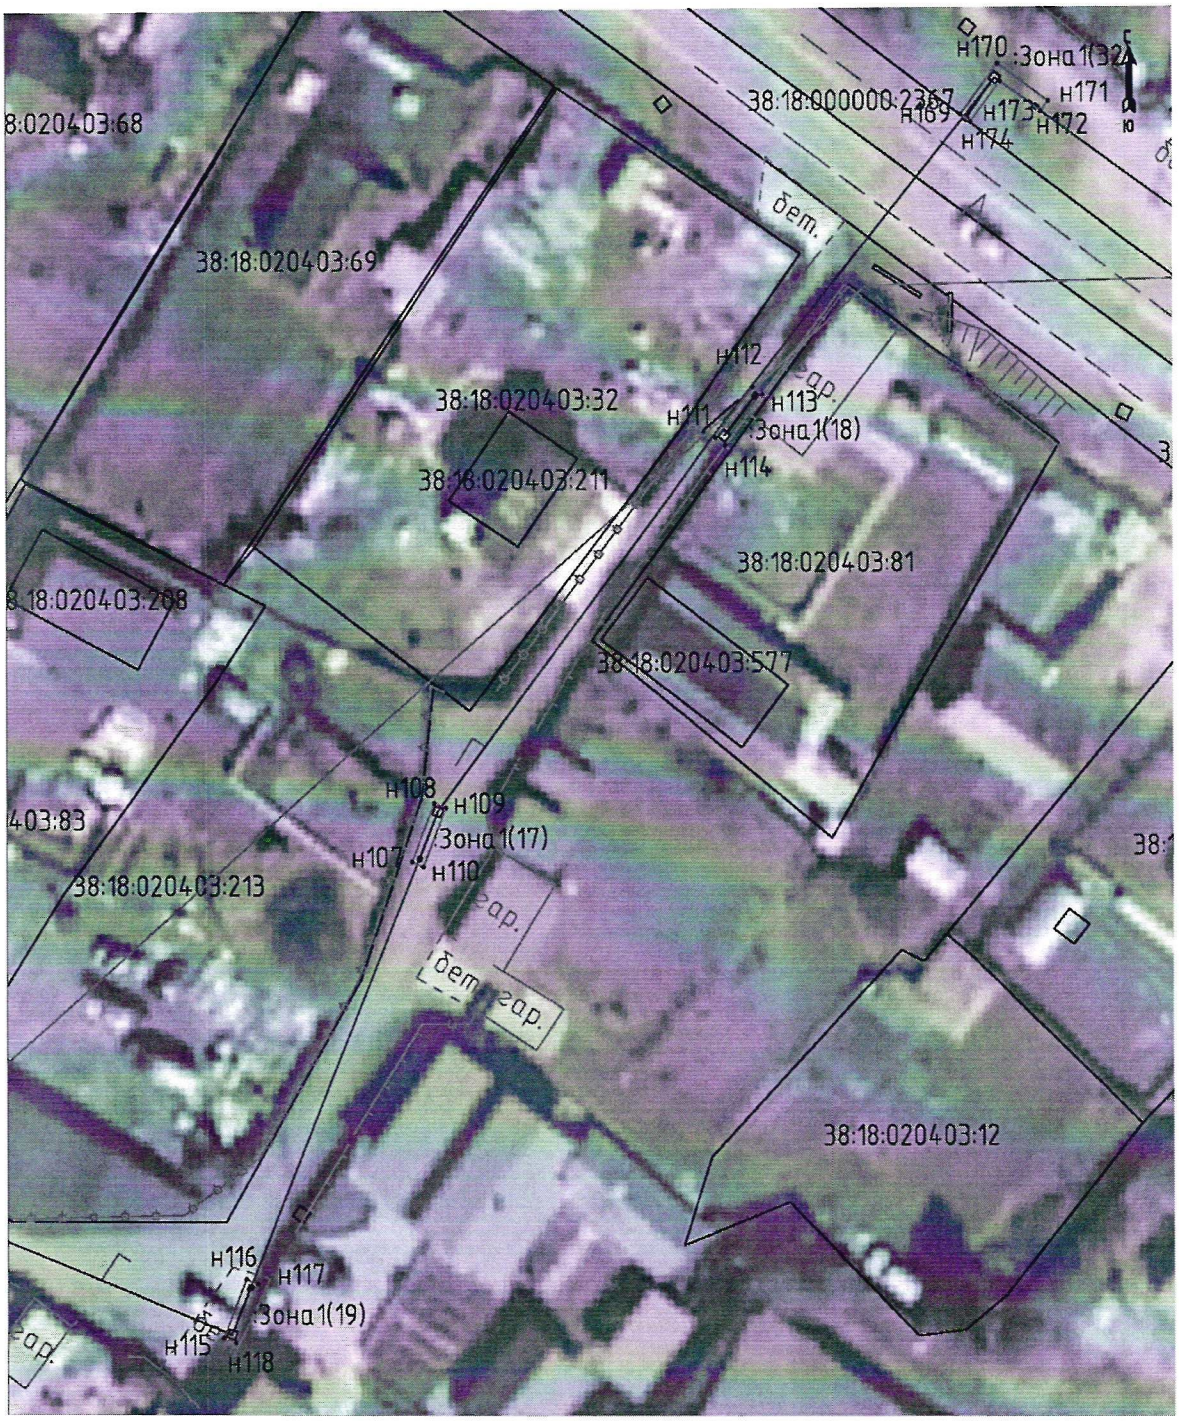

Масштаб 1:500

Условные обозначения:


:Зона1	- обозначение образуемого публичного сервитута
———	- образуемая граница публичного сервитута
———	- планируемое размещение сооружения, объект электросетевого хозяйства: ВЛИ-0,4 кВ
———	- планируемое размещение сооружения, объект электросетевого хозяйства: ВЛЗ-6 кВ
———	- планируемое размещение сооружения, объект электросетевого хозяйства: КЛ-6 кВ
———	- планируемое размещение сооружения, объект электросетевого хозяйства: КЛ-0,4 кВ
▫	- планируемое размещение сооружения, объект электросетевого хозяйства: опора ВЛ
———	- существующая часть границы, имеющаяся в ЕГРН, сведения о которой достаточны для определения ее местоположения
———	- данные геодезической съемки
• н1	- обозначение характерной точки образуемой границы публичного сервитута

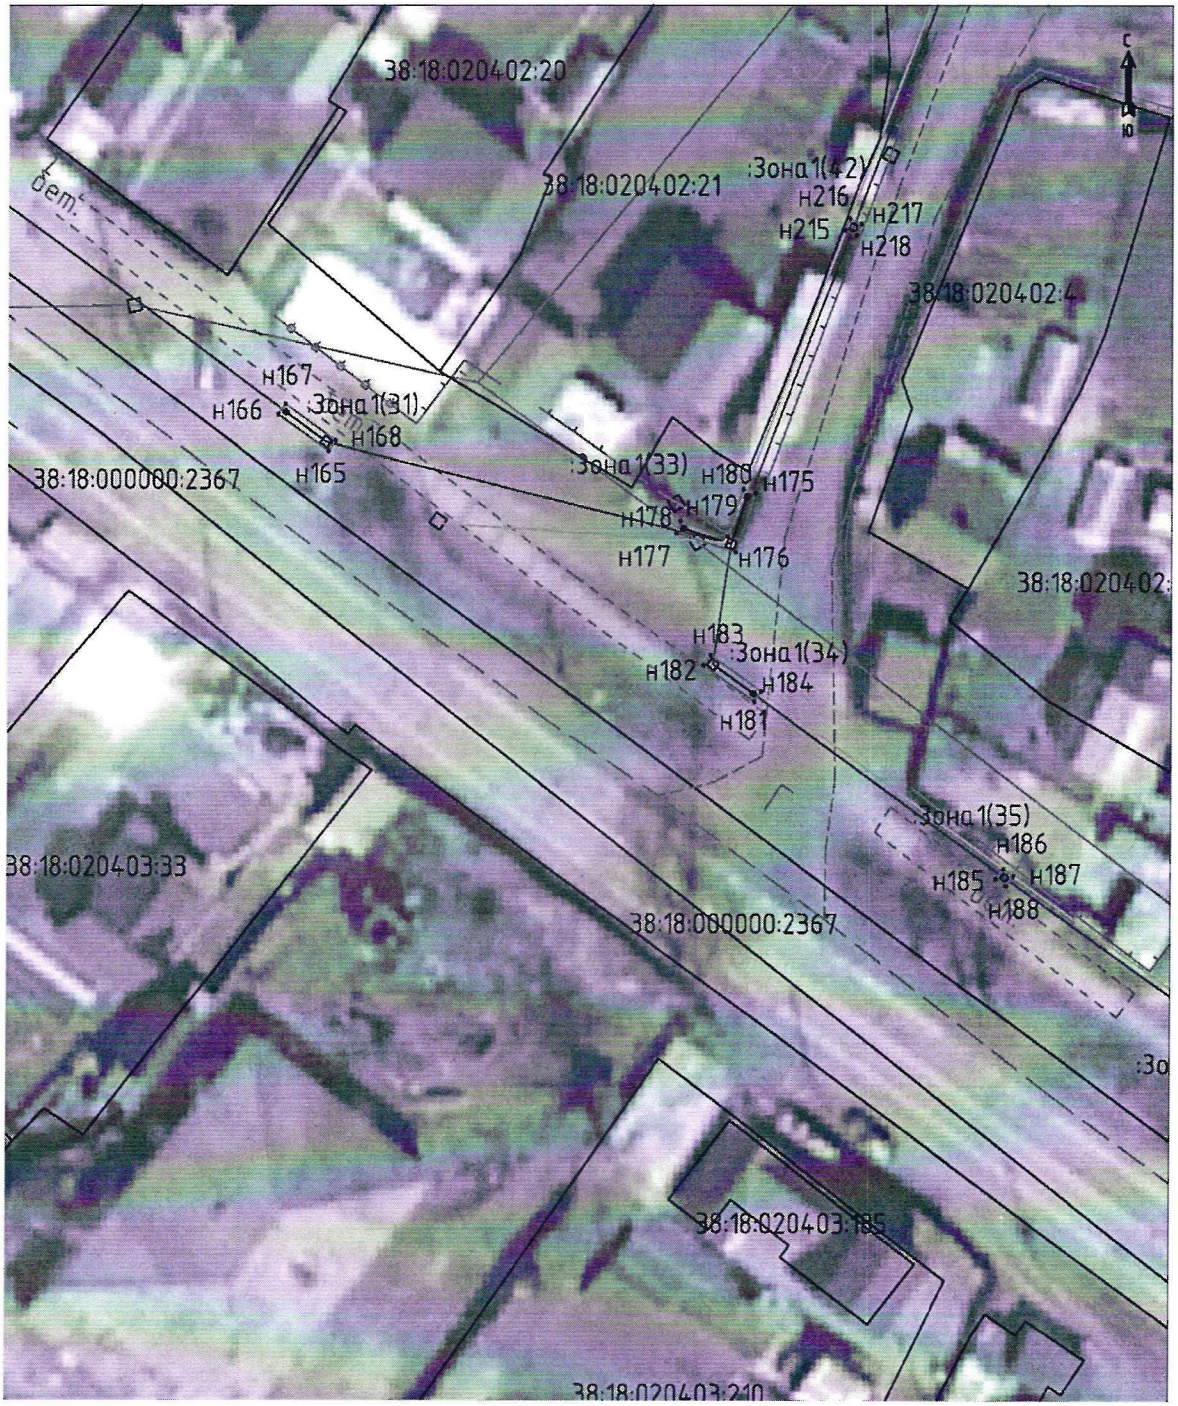

Масштаб 1:500

Условные обозначения:


:Зона1	- обозначение образуемого публичного сервитута
———	- образуемая граница публичного сервитута
———	- планируемое размещение сооружения, объект электросетевого хозяйства: ВЛИ-0,4 кВ
———	- планируемое размещение сооружения, объект электросетевого хозяйства: ВЛЗ-6 кВ
———	- планируемое размещение сооружения, объект электросетевого хозяйства: КЛ-6 кВ
———	- планируемое размещение сооружения, объект электросетевого хозяйства: КЛ-0,4 кВ
▫	- планируемое размещение сооружения, объект электросетевого хозяйства: опора ВЛ
———	- существующая часть границы, имеющаяся в ЕГРН, сведения о которой достаточны для определения ее местоположения
———	- данные геодезической сьемки
● н1	- обозначение характерной точки образуемой границы публичного сервитута

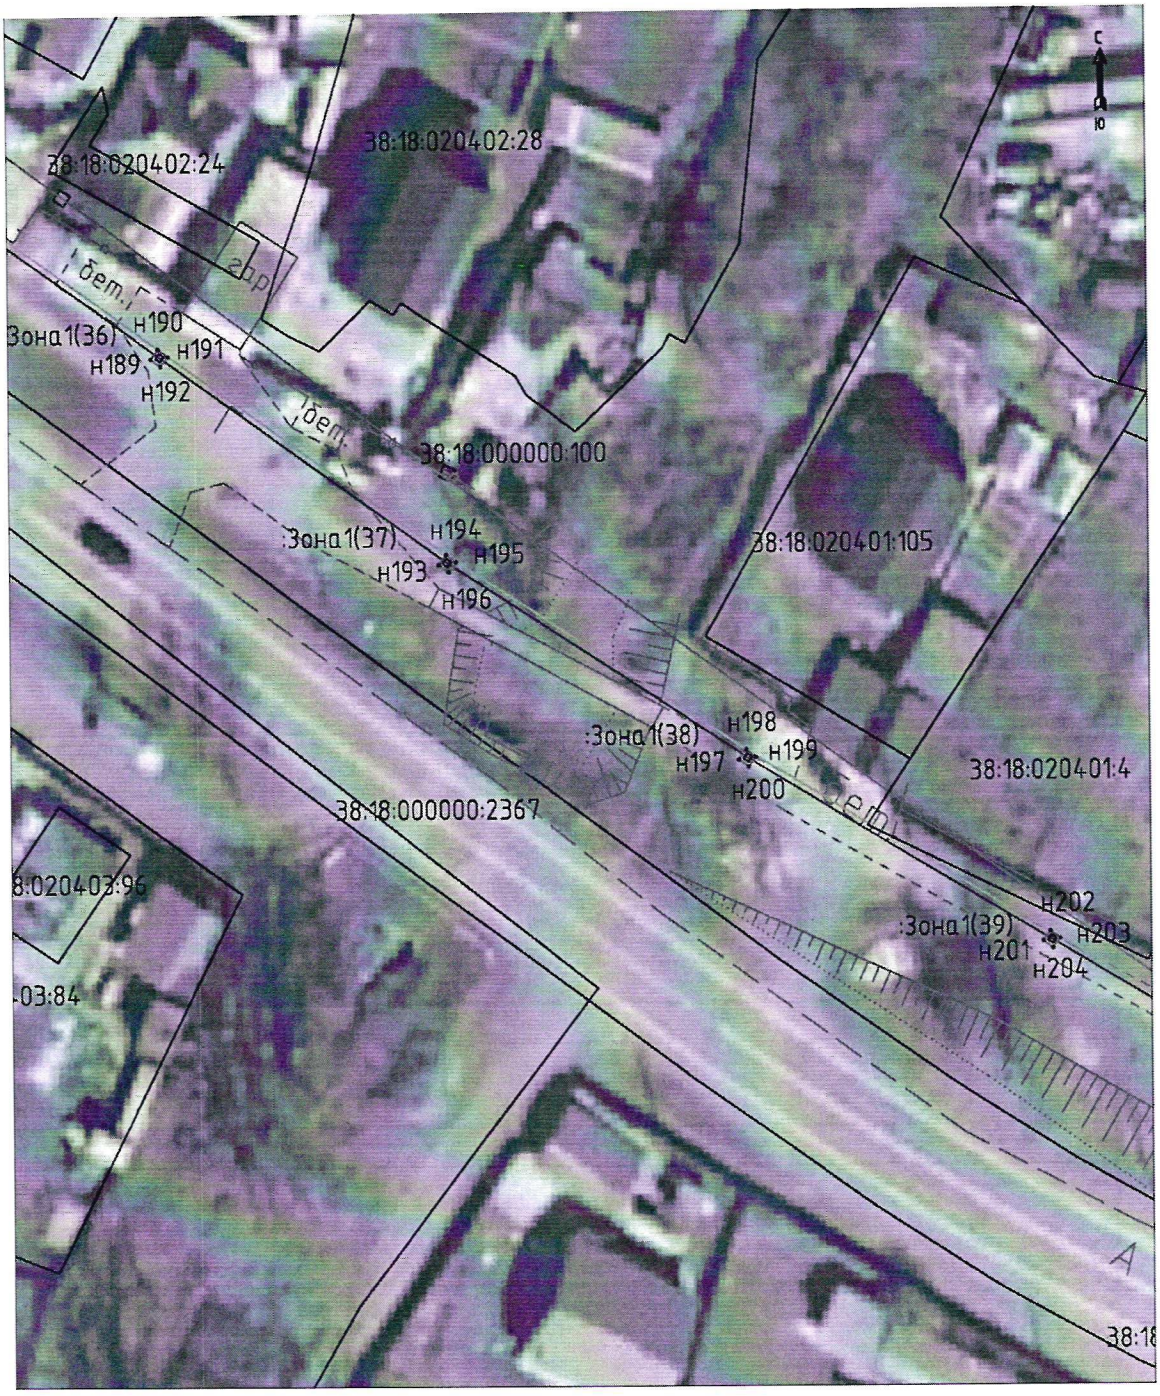

Масштаб 1:500

Условные обозначения:

:Зона1	- обозначение образуемого публичного сервитута
———	- образуемая граница публичного сервитута
———	- планируемое размещение сооружения, объект электросетевого хозяйства: ВЛИ-0,4 кВ
———	- планируемое размещение сооружения, объект электросетевого хозяйства: ВЛЗ-6 кВ
———	- планируемое размещение сооружения, объект электросетевого хозяйства: КЛ-6 кВ
———	- планируемое размещение сооружения, объект электросетевого хозяйства: КЛ-0,4 кВ
▫	- планируемое размещение сооружения, объект электросетевого хозяйства: опора ВЛ
———	- существующая часть границы, имеющаяся в ЕГРН, сведения о которой достаточны для определения ее местоположения
———	- данные геодезической сьемки
• н1	- обозначение характерной точки образуемой границы публичного сервитута

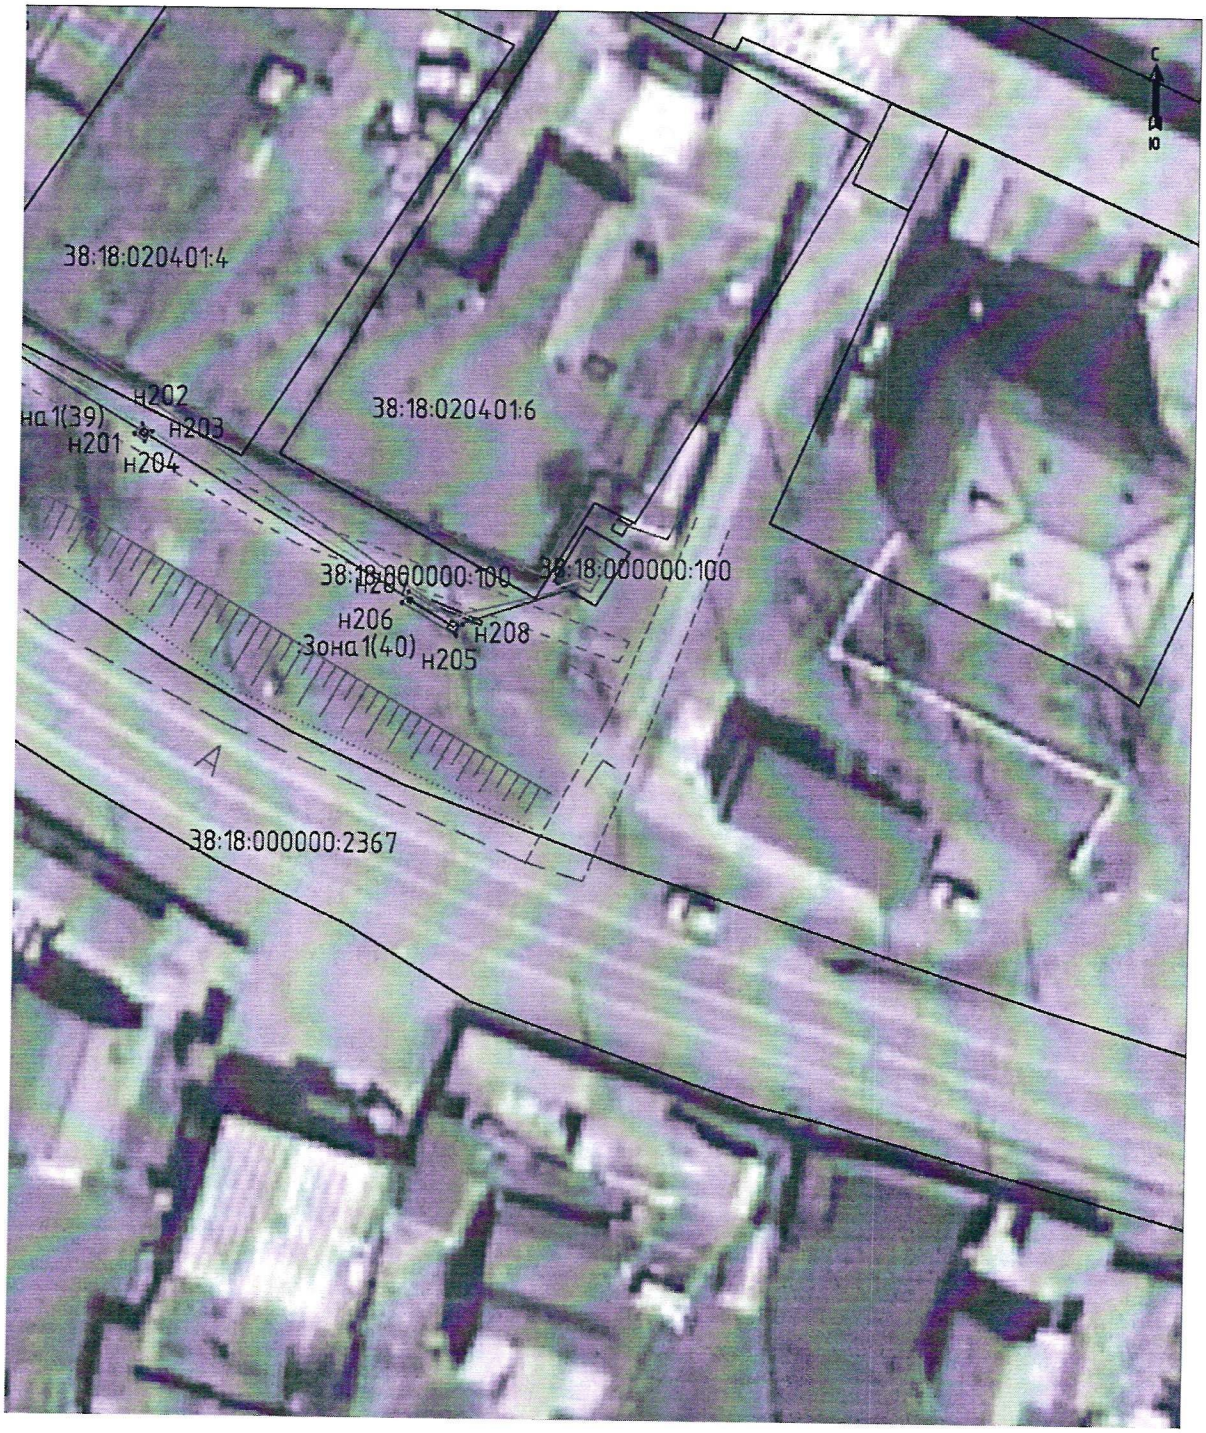

Масштаб 1:500

Условные обозначения:


:Зона1	- обозначение образуемого публичного сервитута
	- образуемая граница публичного сервитута
	- планируемое размещение сооружения, объект электросетевого хозяйства: ВЛИ-0,4 кВ
	- планируемое размещение сооружения, объект электросетевого хозяйства: ВЛЗ-6 кВ
	- планируемое размещение сооружения, объект электросетевого хозяйства: КЛ-6 кВ
	- планируемое размещение сооружения, объект электросетевого хозяйства: КЛ-0,4 кВ
	- планируемое размещение сооружения, объект электросетевого хозяйства: опора ВЛ
	- существующая часть границы, имеющаяся в ЕГРН, сведения о которой достаточны для определения ее местоположения
	- данные геодезической сьемки
н1	- обозначение характерной точки образуемой границы публичного сервитута



Масштаб 1:500

Условные обозначения:


:Зона1	- обозначение образуемого публичного сервитута
———	- образуемая граница публичного сервитута
———	- планируемое размещение сооружения, объект электросетевого хозяйства: ВЛИ-0,4 кВ
———	- планируемое размещение сооружения, объект электросетевого хозяйства: ВЛЗ-6 кВ
———	- планируемое размещение сооружения, объект электросетевого хозяйства: КЛ-6 кВ
———	- планируемое размещение сооружения, объект электросетевого хозяйства: КЛ-0,4 кВ
▫	- планируемое размещение сооружения, объект электросетевого хозяйства: опора ВЛ
———	- существующая часть границы, имеющаяся в ЕГРН, сведения о которой достаточны для определения ее местоположения
———	- данные геодезической сьемки
• н1	- обозначение характерной точки образуемой границы публичного сервитута

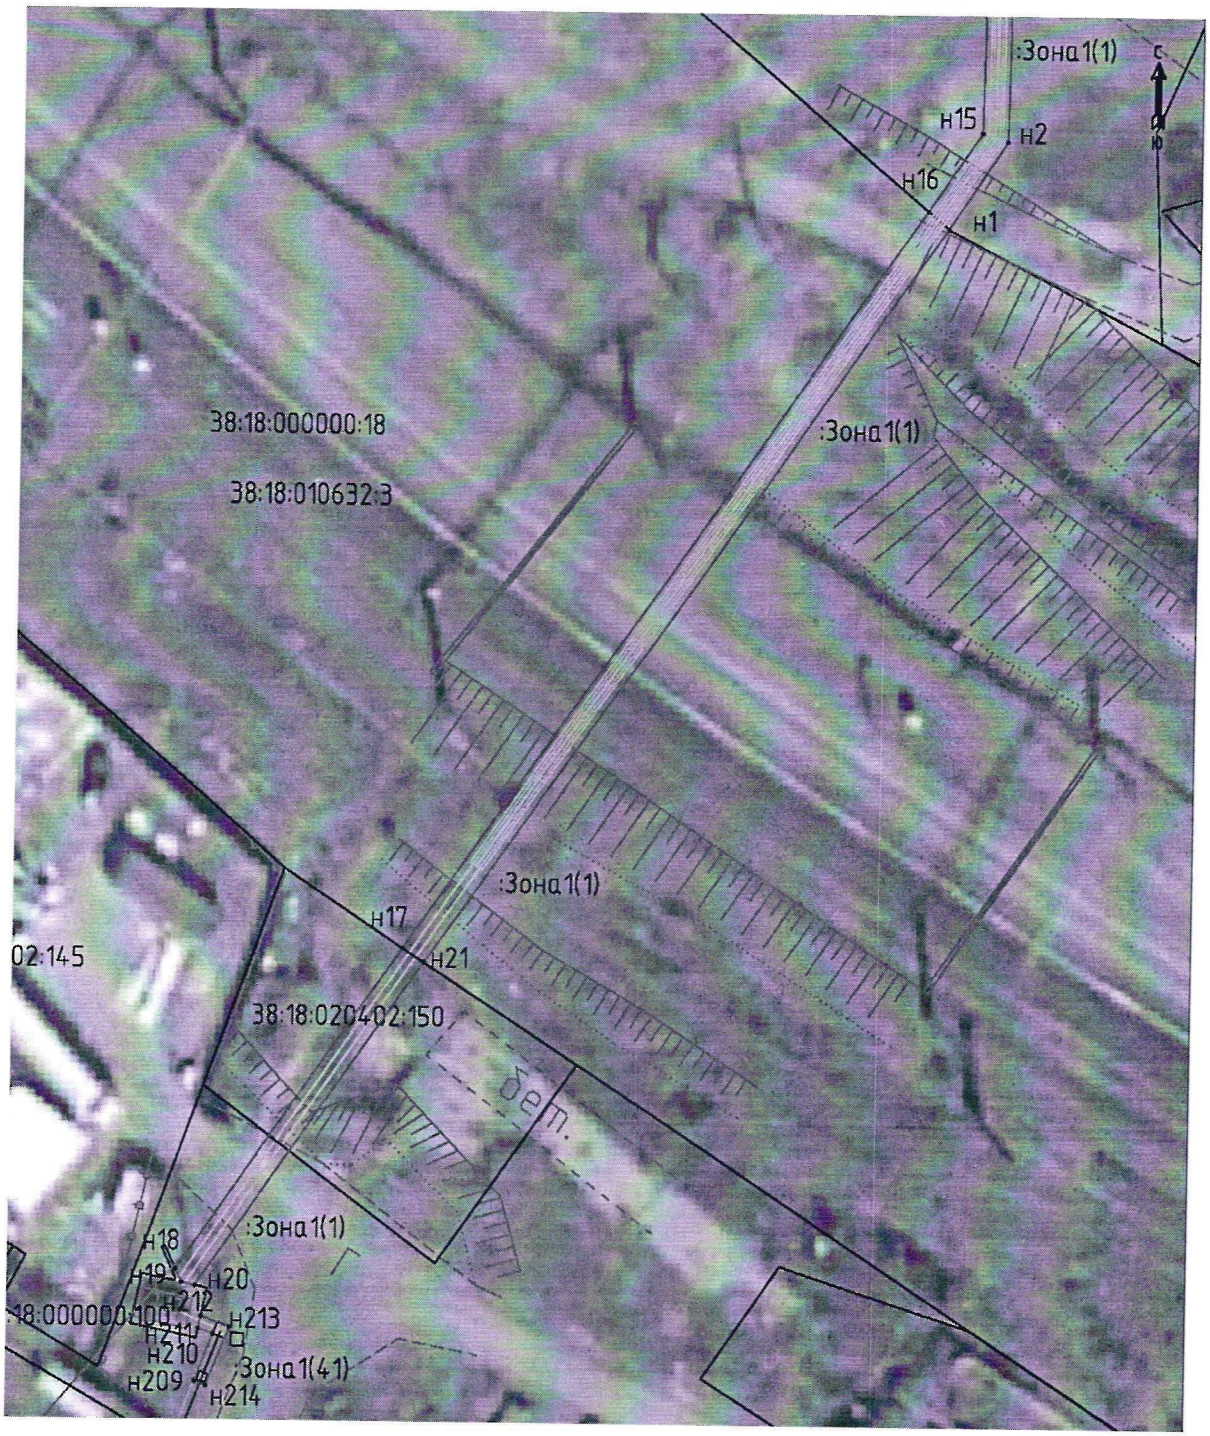

Масштаб 1:500

Условные обозначения:

:Зона1	- обозначение образуемого публичного сервитута
———	- образуемая граница публичного сервитута
———	- планируемое размещение сооружения, объект электросетевого хозяйства: ВЛИ-0,4 кВ
———	- планируемое размещение сооружения, объект электросетевого хозяйства: ВЛЗ-6 кВ
———	- планируемое размещение сооружения, объект электросетевого хозяйства: КЛ-6 кВ
———	- планируемое размещение сооружения, объект электросетевого хозяйства: КЛ-0,4 кВ
▫	- планируемое размещение сооружения, объект электросетевого хозяйства: опора ВЛ
———	- существующая часть границы, имеющаяся в ЕГРН, сведения о которой достаточны для определения ее местоположения
———	- данные геодезической сьемки
● н1	- обозначение характерной точки образуемой границы публичного сервитута

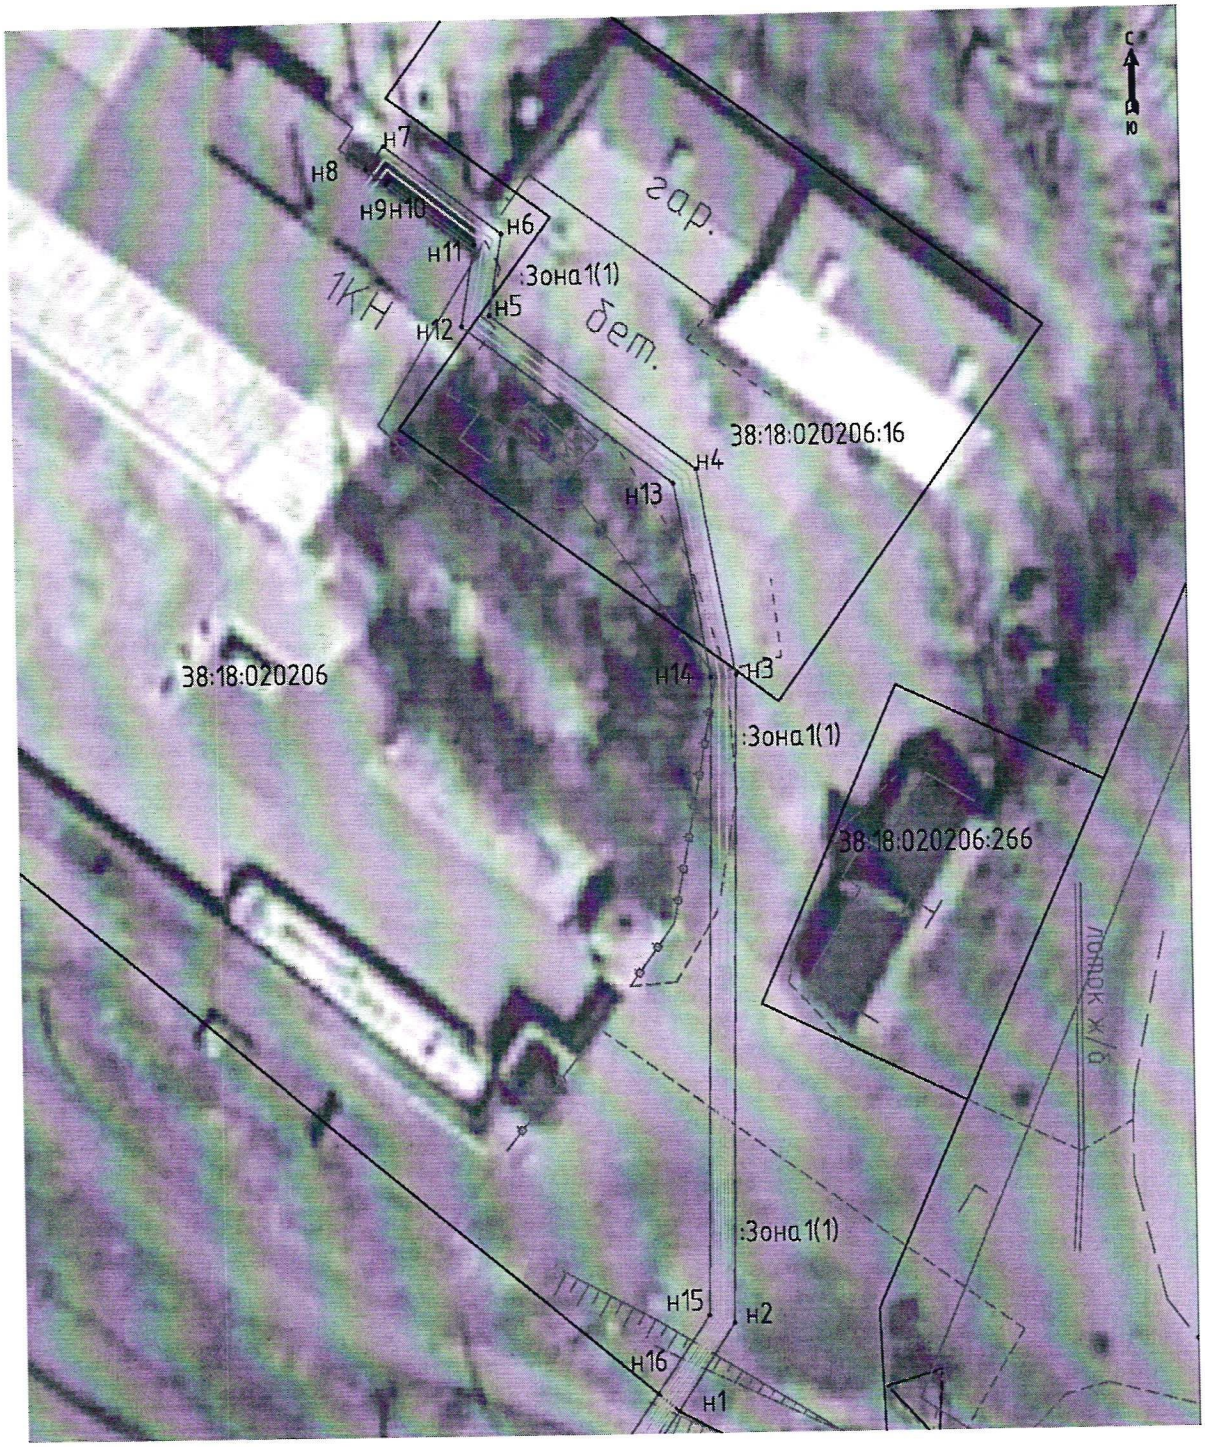

Масштаб 1:500

Условные обозначения:

:Зона1	- обозначение образуемого публичного сервитута
	- образуемая граница публичного сервитута
	- планируемое размещение сооружения, объект электросетевого хозяйства: ВЛИ-0,4 кВ
	- планируемое размещение сооружения, объект электросетевого хозяйства: ВЛЗ-6 кВ
	- планируемое размещение сооружения, объект электросетевого хозяйства: КЛ-6 кВ
	- планируемое размещение сооружения, объект электросетевого хозяйства: КЛ-0,4 кВ
	- планируемое размещение сооружения, объект электросетевого хозяйства: опора ВЛ
	- существующая часть границы, имеющаяся в ЕГРН, сведения о которой достаточны для определения ее местоположения
	- данные геодезической сьемки
н1	- обозначение характерной точки образуемой границы публичного сервитута