
Утверждена
Постановлением администрации
Усть-Кутского муниципального
образования(городского поселения)
от 10.08. 2026г. № 1604-п

Схема расположения земельного участка на кадастровом плане территории

Условный номер земельного участка:ЗУ1		
Площадь земельного участка 407 м²		
Обозначение характерных точек границ	Координаты, м	
	X	Y
1	**2**	**3**
1	884836.000	4232077.330
2	884837.390	4232081.880
3	884843.550	4232094.750
4	884826.100	4232104.580
5	884815.860	4232087.760
1	884836.000	4232077.330

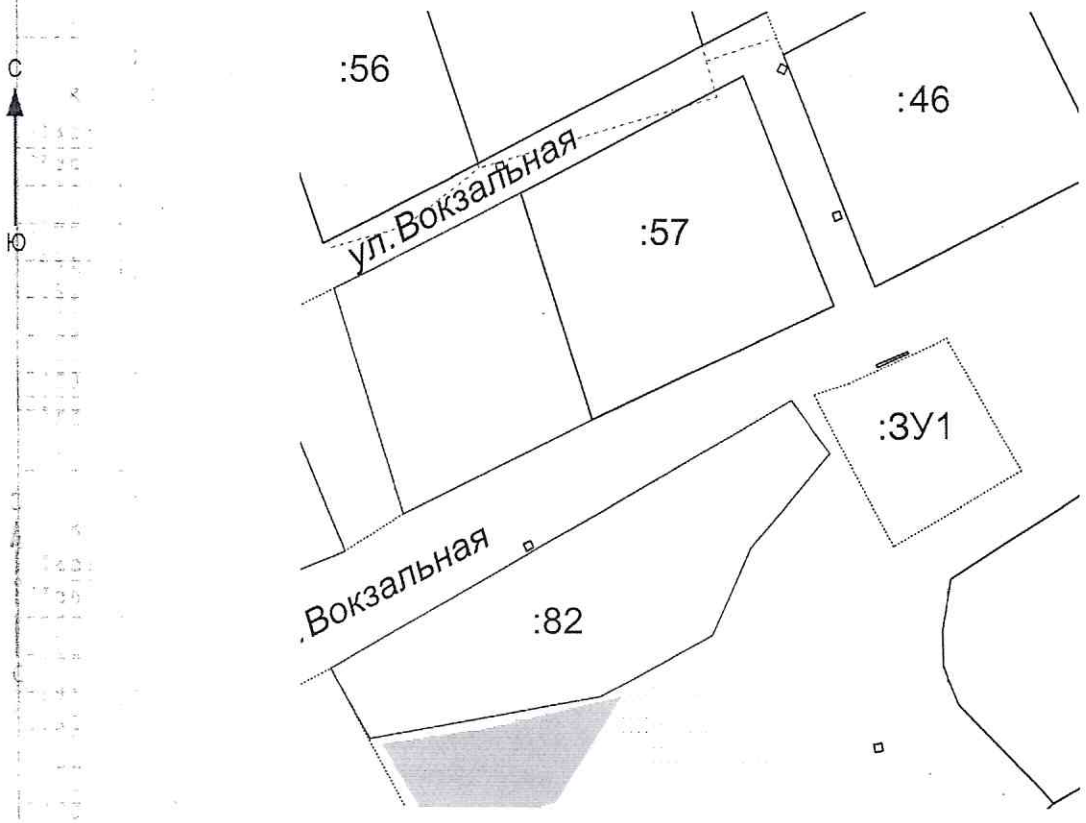

Масштаб 1:1000

Система координат: МСК 38, зона 4.
Условные обозначения:
- граница образуемого земельного участка
——— - граница уточненных земельных участков
38:18:030202- КН кадастрового квартала
:57 - КН учтенных земельных участков