ГРАФИЧЕСКОЕ ОПИСАНИЕ
местоположения границ населенных пунктов, территориальных зон, особо охраняемых природных территорий, зон с особыми условиями использования территории

Публичный сервитут для эксплуатации объекта электросетевого хозяйства "Электросетевой комплекс Усть-Кут"

(наименование объекта, местоположение границ которого описано (далее - объект))

Раздел 1

Сведения об объекте

№ п/п	Характеристики объекта	Описание характеристик
1	2	3
1.	Местоположение объекта	Иркутская область, город Усть-Кут
2.	Площадь объекта +/- величина погрешности определения площади (Р +/- Дельта Р)	4367124 +/- 1274 м²
3.	Иные характеристики объекта	Публичный сервитут для эксплуатации объекта электросетевого хозяйства "Электросетевой комплекс Усть-Кут" в пользу ОГУЭП "Облкоммунэнерго" сроком на 49 лет.

Раздел 2

Сведения о местоположении границ объекта

1. Система координат МСК 38, зона 4

2. Сведения о характерных точках границ объекта

Обозначение характерных точек границ	Координаты, м		Метод определения координат характерной точки	Средняя квадратическая погрешность положения характерной точки (Mt), м	Описание обозначения точки на местности (при наличии)
	X	Y			
1	2	3	4	5	6
1	892824.27	4222906.87	Аналитический метод	0.10	-
2	892821.21	4222911.54	Аналитический метод	0.10	-
3	892830.92	4222921.33	Аналитический метод	0.10	-
4	892800.26	4222981.06	Аналитический метод	0.10	-
5	892768.48	4223044.07	Аналитический метод	0.10	-
6	892738.06	4223103.61	Аналитический метод	0.10	-
7	892710.55	4223159.07	Аналитический метод	0.10	-
8	892682.79	4223212.65	Аналитический метод	0.10	-
9	892641.31	4223268.06	Аналитический метод	0.10	-
10	892604.50	4223315.84	Аналитический метод	0.10	-
11	892567.37	4223366.62	Аналитический метод	0.10	-
12	892543.37	4223397.29	Аналитический метод	0.10	-
13	892516.92	4223449.06	Аналитический метод	0.10	-
14	892491.18	4223523.30	Аналитический метод	0.10	-
15	892473.04	4223575.27	Аналитический метод	0.10	-
16	892455.64	4223626.91	Аналитический метод	0.10	-
17	892403.97	4223625.89	Аналитический метод	0.10	-
18	892355.48	4223624.65	Аналитический метод	0.10	-
19	892284.21	4223623.08	Аналитический метод	0.10	-
20	892223.01	4223606.67	Аналитический метод	0.10	-
21	892161.98	4223590.31	Аналитический метод	0.10	-
22	892110.70	4223576.78	Аналитический метод	0.10	-

2. Сведения о характерных точках границ объекта

Обозначение характерных точек границ	Координаты, м		Метод определения координат характерной точки	Средняя квадратическая погрешность положения характерной точки (Mt), м	Описание обозначения точки на местности (при наличии)
	X	Y			
1	2	3	4	5	6
23	892052.69	4223561.85	Аналитический метод	0.10	-
24	891988.99	4223554.82	Аналитический метод	0.10	-
25	891929.83	4223548.80	Аналитический метод	0.10	-
26	891869.28	4223542.26	Аналитический метод	0.10	-
27	891816.77	4223536.76	Аналитический метод	0.10	-
28	891763.95	4223531.13	Аналитический метод	0.10	-
29	891709.48	4223525.21	Аналитический метод	0.10	-
30	891656.48	4223519.46	Аналитический метод	0.10	-
31	891604.46	4223504.14	Аналитический метод	0.10	-
32	891552.55	4223488.41	Аналитический метод	0.10	-
33	891500.43	4223472.88	Аналитический метод	0.10	-
34	891443.76	4223456.06	Аналитический метод	0.10	-
35	891384.65	4223438.24	Аналитический метод	0.10	-
36	891329.28	4223421.97	Аналитический метод	0.10	-
37	891273.21	4223405.35	Аналитический метод	0.10	-
38	891211.02	4223387.08	Аналитический метод	0.10	-
39	891168.36	4223374.30	Аналитический метод	0.10	-
40	891124.03	4223361.36	Аналитический метод	0.10	-
41	891080.89	4223348.74	Аналитический метод	0.10	-
42	891029.12	4223335.40	Аналитический метод	0.10	-
43	890973.24	4223321.42	Аналитический метод	0.10	-
44	890921.18	4223308.11	Аналитический метод	0.10	-
45	890870.29	4223295.21	Аналитический метод	0.10	-
46	890809.44	4223279.82	Аналитический метод	0.10	-
47	890740.48	4223286.60	Аналитический метод	0.10	-

2. Сведения о характерных точках границ объекта

Обозначение характерных точек границ	Координаты, м		Метод определения координат характерной точки	Средняя квадратическая погрешность положения характерной точки (Mt), м	Описание обозначения точки на местности (при наличии)
	X	Y			
1	2	3	4	5	6
48	890674.86	4223293.26	Аналитический метод	0.10	-
49	890620.27	4223310.32	Аналитический метод	0.10	-
50	890562.87	4223328.62	Аналитический метод	0.10	-
51	890511.55	4223344.90	Аналитический метод	0.10	-
52	890452.74	4223363.21	Аналитический метод	0.10	-
53	890396.08	4223381.22	Аналитический метод	0.10	-
54	890339.54	4223399.16	Аналитический метод	0.10	-
55	890284.30	4223416.61	Аналитический метод	0.10	-
56	890221.41	4223436.92	Аналитический метод	0.10	-
57	890155.91	4223454.13	Аналитический метод	0.10	-
58	890087.88	4223472.57	Аналитический метод	0.10	-
59	890024.67	4223489.54	Аналитический метод	0.10	-
60	889959.26	4223507.20	Аналитический метод	0.10	-
61	889895.76	4223524.72	Аналитический метод	0.10	-
62	889833.22	4223541.78	Аналитический метод	0.10	-
63	889783.56	4223555.25	Аналитический метод	0.10	-
64	889718.51	4223573.02	Аналитический метод	0.10	-
65	889640.64	4223594.31	Аналитический метод	0.10	-
66	889579.65	4223610.66	Аналитический метод	0.10	-
67	889533.59	4223623.32	Аналитический метод	0.10	-
68	889479.17	4223638.26	Аналитический метод	0.10	-
69	889412.45	4223619.50	Аналитический метод	0.10	-
70	889363.03	4223605.79	Аналитический метод	0.10	-
71	889303.56	4223589.00	Аналитический метод	0.10	-
72	889245.92	4223572.97	Аналитический метод	0.10	-

2. Сведения о характерных точках границ объекта

Обозначение характерных точек границ	Координаты, м		Метод определения координат характерной точки	Средняя квадратическая погрешность положения характерной точки (Mt), м	Описание обозначения точки на местности (при наличии)
	X	Y			
1	2	3	4	5	6
73	889189.04	4223557.81	Аналитический метод	0.10	-
74	889138.62	4223564.57	Аналитический метод	0.10	-
75	889082.00	4223573.20	Аналитический метод	0.10	-
76	889034.81	4223580.41	Аналитический метод	0.10	-
77	888988.98	4223587.46	Аналитический метод	0.10	-
78	888934.01	4223596.03	Аналитический метод	0.10	-
79	888884.61	4223607.01	Аналитический метод	0.10	-
80	888835.00	4223617.82	Аналитический метод	0.10	-
81	888832.98	4223608.53	Аналитический метод	0.10	-
82	888750.20	4223626.59	Аналитический метод	0.10	-
83	888752.22	4223635.87	Аналитический метод	0.10	-
84	888727.61	4223641.23	Аналитический метод	0.10	-
85	888673.73	4223652.93	Аналитический метод	0.10	-
86	888635.95	4223661.37	Аналитический метод	0.10	-
87	888581.45	4223672.82	Аналитический метод	0.10	-
88	888516.49	4223687.35	Аналитический метод	0.10	-
89	888461.98	4223698.81	Аналитический метод	0.10	-
90	888421.91	4223707.72	Аналитический метод	0.10	-
91	888368.28	4223719.06	Аналитический метод	0.10	-
92	888307.09	4223731.68	Аналитический метод	0.10	-
93	888246.93	4223728.17	Аналитический метод	0.10	-
94	888197.76	4223725.71	Аналитический метод	0.10	-
95	888198.24	4223716.22	Аналитический метод	0.10	-
96	888107.47	4223710.23	Аналитический метод	0.10	-
97	888103.82	4223719.53	Аналитический метод	0.10	-

2. Сведения о характерных точках границ объекта

Обозначение характерных точек границ	Координаты, м		Метод определения координат характерной точки	Средняя квадратическая погрешность положения характерной точки (Mt), м	Описание обозначения точки на местности (при наличии)
	X	Y			
1	2	3	4	5	6
98	888034.30	4223714.84	Аналитический метод	0.10	-
99	887973.93	4223710.66	Аналитический метод	0.10	-
100	887922.84	4223707.76	Аналитический метод	0.10	-
101	887888.74	4223748.65	Аналитический метод	0.10	-
102	887858.43	4223782.78	Аналитический метод	0.10	-
103	887823.95	4223822.62	Аналитический метод	0.10	-
104	887788.00	4223862.68	Аналитический метод	0.10	-
105	887745.73	4223912.76	Аналитический метод	0.10	-
106	887698.11	4223966.73	Аналитический метод	0.10	-
107	887652.44	4224020.38	Аналитический метод	0.10	-
108	887631.98	4224044.44	Аналитический метод	0.10	-
109	887603.12	4224089.13	Аналитический метод	0.10	-
110	887570.03	4224139.20	Аналитический метод	0.10	-
111	887545.75	4224175.81	Аналитический метод	0.10	-
112	887519.56	4224216.38	Аналитический метод	0.10	-
113	887493.49	4224256.38	Аналитический метод	0.10	-
114	887466.51	4224298.06	Аналитический метод	0.10	-
115	887441.50	4224335.64	Аналитический метод	0.10	-
116	887414.46	4224376.33	Аналитический метод	0.10	-
117	887388.55	4224416.08	Аналитический метод	0.10	-
118	887365.65	4224450.40	Аналитический метод	0.10	-
119	887328.93	4224506.38	Аналитический метод	0.10	-
120	887322.68	4224509.16	Аналитический метод	0.10	-
121	887278.16	4224542.46	Аналитический метод	0.10	-
122	887141.51	4224651.95	Аналитический метод	0.10	-

2. Сведения о характерных точках границ объекта

Обозначение характерных точек границ	Координаты, м		Метод определения координат характерной точки	Средняя квадратическая погрешность положения характерной точки (Mt), м	Описание обозначения точки на местности (при наличии)
	X	Y			
1	2	3	4	5	6
123	887106.77	4224676.57	Аналитический метод	0.10	-
124	887101.83	4224692.67	Аналитический метод	0.10	-
125	887099.53	4224694.54	Аналитический метод	0.10	-
126	887065.24	4224721.54	Аналитический метод	0.10	-
127	887021.15	4224757.04	Аналитический метод	0.10	-
128	886980.15	4224789.82	Аналитический метод	0.10	-
129	886939.37	4224822.79	Аналитический метод	0.10	-
130	886897.07	4224856.36	Аналитический метод	0.10	-
131	886859.32	4224887.81	Аналитический метод	0.10	-
132	886804.79	4224931.11	Аналитический метод	0.10	-
133	886761.28	4224966.13	Аналитический метод	0.10	-
134	886715.05	4225002.16	Аналитический метод	0.10	-
135	886681.65	4225029.62	Аналитический метод	0.10	-
136	886665.45	4225057.71	Аналитический метод	0.10	-
137	886622.51	4225136.77	Аналитический метод	0.10	-
138	886548.88	4225176.91	Аналитический метод	0.10	-
139	886506.94	4225200.18	Аналитический метод	0.10	-
140	886472.19	4225219.34	Аналитический метод	0.10	-
141	886432.33	4225241.23	Аналитический метод	0.10	-
142	886405.45	4225255.96	Аналитический метод	0.10	-
143	886351.59	4225285.99	Аналитический метод	0.10	-
144	886284.73	4225323.35	Аналитический метод	0.10	-
145	886217.76	4225360.48	Аналитический метод	0.10	-
146	886139.37	4225403.17	Аналитический метод	0.10	-
147	886084.31	4225433.89	Аналитический метод	0.10	-

2. Сведения о характерных точках границ объекта

Обозначение характерных точек границ	Координаты, м		Метод определения координат характерной точки	Средняя квадратическая погрешность положения характерной точки (Mt), м	Описание обозначения точки на местности (при наличии)
	X	Y			
1	2	3	4	5	6
148	886019.00	4225470.89	Аналитический метод	0.10	-
149	885980.70	4225491.60	Аналитический метод	0.10	-
150	885920.05	4225495.53	Аналитический метод	0.10	-
151	885859.55	4225499.07	Аналитический метод	0.10	-
152	885799.83	4225502.43	Аналитический метод	0.10	-
153	885747.39	4225506.17	Аналитический метод	0.10	-
154	885697.91	4225508.91	Аналитический метод	0.10	-
155	885660.84	4225511.13	Аналитический метод	0.10	-
156	885624.01	4225544.80	Аналитический метод	0.10	-
157	885580.82	4225584.11	Аналитический метод	0.10	-
158	885537.48	4225622.73	Аналитический метод	0.10	-
159	885496.46	4225660.25	Аналитический метод	0.10	-
160	885460.07	4225693.60	Аналитический метод	0.10	-
161	885382.07	4225719.34	Аналитический метод	0.10	-
162	885327.54	4225737.21	Аналитический метод	0.10	-
163	885270.23	4225756.02	Аналитический метод	0.10	-
164	885210.21	4225775.45	Аналитический метод	0.10	-
165	885150.93	4225791.84	Аналитический метод	0.10	-
166	885092.68	4225807.98	Аналитический метод	0.10	-
167	885035.73	4225823.61	Аналитический метод	0.10	-
168	884978.45	4225839.69	Аналитический метод	0.10	-
169	884923.45	4225854.56	Аналитический метод	0.10	-
170	884851.39	4225878.56	Аналитический метод	0.10	-
171	884789.43	4225899.18	Аналитический метод	0.10	-
172	884741.18	4225915.60	Аналитический метод	0.10	-

2. Сведения о характерных точках границ объекта

Обозначение характерных точек границ	Координаты, м		Метод определения координат характерной точки	Средняя квадратическая погрешность положения характерной точки (Mt), м	Описание обозначения точки на местности (при наличии)
	X	Y			
1	2	3	4	5	6
173	884712.15	4225936.41	Аналитический метод	0.10	-
174	884712.94	4225938.16	Аналитический метод	0.10	-
175	884689.69	4225947.84	Аналитический метод	0.10	-
176	884687.86	4225943.82	Аналитический метод	0.10	-
177	884679.85	4225946.91	Аналитический метод	0.10	-
178	884678.61	4225937.23	Аналитический метод	0.10	-
179	884602.04	4225964.25	Аналитический метод	0.10	-
180	884551.77	4225981.76	Аналитический метод	0.10	-
181	884499.68	4226000.04	Аналитический метод	0.10	-
182	884445.60	4226018.88	Аналитический метод	0.10	-
183	884396.88	4226036.08	Аналитический метод	0.10	-
184	884340.58	4226055.84	Аналитический метод	0.10	-
185	884284.33	4226075.40	Аналитический метод	0.10	-
186	884223.43	4226097.00	Аналитический метод	0.10	-
187	884145.19	4226123.80	Аналитический метод	0.10	-
188	884096.67	4226116.99	Аналитический метод	0.10	-
189	884031.55	4226105.76	Аналитический метод	0.10	-
190	884019.91	4226088.19	Аналитический метод	0.10	-
191	884003.20	4226097.54	Аналитический метод	0.10	-
192	883995.07	4226083.02	Аналитический метод	0.10	-
193	883964.54	4226085.38	Аналитический метод	0.10	-
194	883937.72	4226078.18	Аналитический метод	0.10	-
195	883908.64	4226083.46	Аналитический метод	0.10	-
196	883885.42	4226093.75	Аналитический метод	0.10	-
197	883868.39	4226107.82	Аналитический метод	0.10	-

2. Сведения о характерных точках границ объекта

Обозначение характерных точек границ	Координаты, м		Метод определения координат характерной точки	Средняя квадратическая погрешность положения характерной точки (Mt), м	Описание обозначения точки на местности (при наличии)
	X	Y			
1	2	3	4	5	6
198	883850.19	4226123.22	Аналитический метод	0.10	-
199	883847.86	4226123.19	Аналитический метод	0.10	-
200	883837.83	4226133.74	Аналитический метод	0.10	-
201	883828.93	4226142.46	Аналитический метод	0.10	-
202	883828.20	4226142.19	Аналитический метод	0.10	-
203	883824.65	4226146.03	Аналитический метод	0.10	-
204	883818.40	4226152.79	Аналитический метод	0.10	-
205	883818.29	4226152.90	Аналитический метод	0.10	-
206	883817.84	4226153.40	Аналитический метод	0.10	-
207	883808.22	4226163.94	Аналитический метод	0.10	-
208	883808.34	4226164.06	Аналитический метод	0.10	-
209	883799.63	4226173.83	Аналитический метод	0.10	-
210	883798.47	4226175.00	Аналитический метод	0.10	-
211	883792.43	4226181.73	Аналитический метод	0.10	-
212	883775.96	4226199.74	Аналитический метод	0.10	-
213	883759.63	4226217.40	Аналитический метод	0.10	-
214	883730.37	4226249.41	Аналитический метод	0.10	-
215	883696.42	4226285.02	Аналитический метод	0.10	-
216	883666.35	4226316.16	Аналитический метод	0.10	-
217	883638.72	4226346.27	Аналитический метод	0.10	-
218	883638.59	4226346.17	Аналитический метод	0.10	-
219	883630.58	4226355.08	Аналитический метод	0.10	-
220	883620.58	4226365.81	Аналитический метод	0.10	-
221	883620.31	4226365.55	Аналитический метод	0.10	-
222	883596.42	4226390.98	Аналитический метод	0.10	-

2. Сведения о характерных точках границ объекта

Обозначение характерных точек границ	Координаты, м		Метод определения координат характерной точки	Средняя квадратическая погрешность положения характерной точки (Mt), м	Описание обозначения точки на местности (при наличии)
	X	Y			
1	2	3	4	5	6
223	883596.90	4226391.48	Аналитический метод	0.10	-
224	883577.13	4226413.32	Аналитический метод	0.10	-
225	883574.16	4226410.63	Аналитический метод	0.10	-
226	883602.05	4226379.83	Аналитический метод	0.10	-
227	883631.65	4226348.07	Аналитический метод	0.10	-
228	883663.43	4226313.42	Аналитический метод	0.10	-
229	883693.53	4226282.25	Аналитический метод	0.10	-
230	883727.44	4226246.68	Аналитический метод	0.10	-
231	883756.68	4226214.69	Аналитический метод	0.10	-
232	883773.02	4226197.03	Аналитический метод	0.10	-
233	883795.41	4226172.55	Аналитический метод	0.10	-
234	883803.85	4226163.09	Аналитический метод	0.10	-
235	883792.26	4226171.23	Аналитический метод	0.10	-
236	883774.84	4226190.41	Аналитический метод	0.10	-
237	883740.66	4226226.36	Аналитический метод	0.10	-
238	883698.84	4226271.57	Аналитический метод	0.10	-
239	883699.01	4226271.75	Аналитический метод	0.10	-
240	883659.87	4226310.42	Аналитический метод	0.10	-
241	883631.38	4226341.25	Аналитический метод	0.10	-
242	883602.48	4226373.64	Аналитический метод	0.10	-
243	883572.58	4226405.53	Аналитический метод	0.10	-
244	883569.30	4226402.46	Аналитический метод	0.10	-
245	883592.70	4226377.49	Аналитический метод	0.10	-
246	883593.14	4226377.93	Аналитический метод	0.10	-
247	883609.44	4226359.68	Аналитический метод	0.10	-

2. Сведения о характерных точках границ объекта

Обозначение характерных точек границ	Координаты, м		Метод определения координат характерной точки	Средняя квадратическая погрешность положения характерной точки (Mt), м	Описание обозначения точки на местности (при наличии)
	X	Y			
1	2	3	4	5	6
248	883609.15	4226359.39	Аналитический метод	0.10	-
249	883628.05	4226338.23	Аналитический метод	0.10	-
250	883656.64	4226307.29	Аналитический метод	0.10	-
251	883695.85	4226268.55	Аналитический метод	0.10	-
252	883696.02	4226268.72	Аналитический метод	0.10	-
253	883737.74	4226223.63	Аналитический метод	0.10	-
254	883771.91	4226187.68	Аналитический метод	0.10	-
255	883780.41	4226178.33	Аналитический метод	0.10	-
256	883781.54	4226179.50	Аналитический метод	0.10	-
257	883791.75	4226168.32	Аналитический метод	0.10	-
258	883795.78	4226164.21	Аналитический метод	0.10	-
259	883796.85	4226163.12	Аналитический метод	0.10	-
260	883812.67	4226152.00	Аналитический метод	0.10	-
261	883808.85	4226150.47	Аналитический метод	0.10	-
262	883810.34	4226146.76	Аналитический метод	0.10	-
263	883816.37	4226149.18	Аналитический метод	0.10	-
264	883835.61	4226130.32	Аналитический метод	0.10	-
265	883865.82	4226104.75	Аналитический метод	0.10	-
266	883883.30	4226090.31	Аналитический метод	0.10	-
267	883907.46	4226079.61	Аналитический метод	0.10	-
268	883937.89	4226074.09	Аналитический метод	0.10	-
269	883964.91	4226081.34	Аналитический метод	0.10	-
270	883992.92	4226079.18	Аналитический метод	0.10	-
271	883992.27	4226078.02	Аналитический метод	0.10	-
272	883997.50	4226075.09	Аналитический метод	0.10	-

2. Сведения о характерных точках границ объекта

Обозначение характерных точек границ	Координаты, м		Метод определения координат характерной точки	Средняя квадратическая погрешность положения характерной точки (Mt), м	Описание обозначения точки на местности (при наличии)
	X	Y			
1	2	3	4	5	6
273	883982.56	4226031.61	Аналитический метод	0.10	-
274	883951.00	4225972.41	Аналитический метод	0.10	-
275	883937.04	4225946.93	Аналитический метод	0.10	-
276	883888.35	4225964.08	Аналитический метод	0.10	-
277	883840.21	4225964.72	Аналитический метод	0.10	-
278	883840.08	4225955.22	Аналитический метод	0.10	-
279	883839.28	4225954.84	Аналитический метод	0.10	-
280	883835.52	4225950.01	Аналитический метод	0.10	-
281	883803.98	4225919.61	Аналитический метод	0.10	-
282	883787.94	4225890.08	Аналитический метод	0.10	-
283	883782.39	4225861.78	Аналитический метод	0.10	-
284	883787.69	4225854.77	Аналитический метод	0.10	-
285	883790.80	4225848.64	Аналитический метод	0.10	-
286	883789.27	4225845.06	Аналитический метод	0.10	-
287	883787.47	4225842.46	Аналитический метод	0.10	-
288	883785.51	4225840.34	Аналитический метод	0.10	-
289	883784.56	4225827.78	Аналитический метод	0.10	-
290	883785.47	4225825.66	Аналитический метод	0.10	-
291	883785.59	4225818.80	Аналитический метод	0.10	-
292	883780.82	4225820.60	Аналитический метод	0.10	-
293	883777.22	4225821.92	Аналитический метод	0.10	-
294	883776.22	4225822.31	Аналитический метод	0.10	-
295	883774.04	4225815.17	Аналитический метод	0.10	-
296	883771.38	4225816.07	Аналитический метод	0.10	-
297	883769.07	4225817.40	Аналитический метод	0.10	-

2. Сведения о характерных точках границ объекта

Обозначение характерных точек границ	Координаты, м		Метод определения координат характерной точки	Средняя квадратическая погрешность положения характерной точки (Mt), м	Описание обозначения точки на местности (при наличии)
	X	Y			
1	2	3	4	5	6
298	883737.15	4225831.36	Аналитический метод	0.10	-
299	883735.10	4225841.08	Аналитический метод	0.10	-
300	883734.74	4225841.31	Аналитический метод	0.10	-
301	883715.23	4225853.64	Аналитический метод	0.10	-
302	883745.10	4225887.76	Аналитический метод	0.10	-
303	883776.16	4225923.58	Аналитический метод	0.10	-
304	883817.87	4225971.40	Аналитический метод	0.10	-
305	883793.59	4226013.53	Аналитический метод	0.10	-
306	883772.14	4226056.97	Аналитический метод	0.10	-
307	883738.11	4226094.80	Аналитический метод	0.10	-
308	883704.95	4226133.68	Аналитический метод	0.10	-
309	883673.12	4226172.24	Аналитический метод	0.10	-
310	883635.11	4226215.72	Аналитический метод	0.10	-
311	883602.68	4226252.92	Аналитический метод	0.10	-
312	883572.69	4226287.12	Аналитический метод	0.10	-
313	883539.89	4226325.20	Аналитический метод	0.10	-
314	883505.51	4226364.05	Аналитический метод	0.10	-
315	883477.08	4226398.27	Аналитический метод	0.10	-
316	883446.24	4226432.25	Аналитический метод	0.10	-
317	883412.14	4226471.07	Аналитический метод	0.10	-
318	883384.34	4226505.60	Аналитический метод	0.10	-
319	883349.75	4226544.68	Аналитический метод	0.10	-
320	883348.62	4226545.93	Аналитический метод	0.10	-
321	883341.73	4226539.94	Аналитический метод	0.10	-
322	883340.75	4226540.16	Аналитический метод	0.10	-

2. Сведения о характерных точках границ объекта

Обозначение характерных точек границ	Координаты, м		Метод определения координат характерной точки	Средняя квадратическая погрешность положения характерной точки (Mt), м	Описание обозначения точки на местности (при наличии)
	X	Y			
1	2	3	4	5	6
323	883340.42	4226539.66	Аналитический метод	0.10	-
324	883338.52	4226542.11	Аналитический метод	0.10	-
325	883329.45	4226552.08	Аналитический метод	0.10	-
326	883332.71	4226555.28	Аналитический метод	0.10	-
327	883336.93	4226558.76	Аналитический метод	0.10	-
328	883318.15	4226579.39	Аналитический метод	0.10	-
329	883303.36	4226596.50	Аналитический метод	0.10	-
330	883296.04	4226590.11	Аналитический метод	0.10	-
331	883284.89	4226602.92	Аналитический метод	0.10	-
332	883278.89	4226609.56	Аналитический метод	0.10	-
333	883274.44	4226615.75	Аналитический метод	0.10	-
334	883263.09	4226628.12	Аналитический метод	0.10	-
335	883245.73	4226648.82	Аналитический метод	0.10	-
336	883263.62	4226662.03	Аналитический метод	0.10	-
337	883263.00	4226662.84	Аналитический метод	0.10	-
338	883284.63	4226677.87	Аналитический метод	0.10	-
339	883315.38	4226678.35	Аналитический метод	0.10	-
340	883347.11	4226644.94	Аналитический метод	0.10	-
341	883372.76	4226615.59	Аналитический метод	0.10	-
342	883397.72	4226587.71	Аналитический метод	0.10	-
343	883418.56	4226565.32	Аналитический метод	0.10	-
344	883419.45	4226566.10	Аналитический метод	0.10	-
345	883420.26	4226566.78	Аналитический метод	0.10	-
346	883427.81	4226558.24	Аналитический метод	0.10	-
347	883433.80	4226551.46	Аналитический метод	0.10	-

2. Сведения о характерных точках границ объекта

Обозначение характерных точек границ	Координаты, м		Метод определения координат характерной точки	Средняя квадратическая погрешность положения характерной точки (Mt), м	Описание обозначения точки на местности (при наличии)
	X	Y			
1	2	3	4	5	6
348	883433.48	4226551.11	Аналитический метод	0.10	-
349	883438.65	4226545.36	Аналитический метод	0.10	-
350	883448.47	4226534.01	Аналитический метод	0.10	-
351	883448.23	4226533.77	Аналитический метод	0.10	-
352	883484.26	4226496.17	Аналитический метод	0.10	-
353	883516.04	4226461.86	Аналитический метод	0.10	-
354	883519.34	4226464.92	Аналитический метод	0.10	-
355	883487.53	4226499.25	Аналитический метод	0.10	-
356	883440.73	4226548.09	Аналитический метод	0.10	-
357	883401.96	4226589.76	Аналитический метод	0.10	-
358	883404.23	4226596.00	Аналитический метод	0.10	-
359	883433.98	4226563.79	Аналитический метод	0.10	-
360	883466.78	4226529.18	Аналитический метод	0.10	-
361	883509.00	4226485.83	Аналитический метод	0.10	-
362	883532.08	4226461.76	Аналитический метод	0.10	-
363	883555.12	4226440.37	Аналитический метод	0.10	-
364	883558.18	4226443.67	Аналитический метод	0.10	-
365	883535.24	4226464.97	Аналитический метод	0.10	-
366	883512.23	4226488.96	Аналитический метод	0.10	-
367	883488.82	4226512.99	Аналитический метод	0.10	-
368	883488.29	4226512.55	Аналитический метод	0.10	-
369	883482.25	4226519.74	Аналитический метод	0.10	-
370	883470.03	4226532.29	Аналитический метод	0.10	-
371	883437.27	4226566.86	Аналитический метод	0.10	-
372	883402.52	4226604.48	Аналитический метод	0.10	-

2. Сведения о характерных точках границ объекта

Обозначение характерных точек границ	Координаты, м		Метод определения координат характерной точки	Средняя квадратическая погрешность положения характерной точки (Mt), м	Описание обозначения точки на местности (при наличии)
	X	Y			
1	2	3	4	5	6
373	883398.55	4226593.53	Аналитический метод	0.10	-
374	883376.13	4226618.57	Аналитический метод	0.10	-
375	883350.43	4226647.97	Аналитический метод	0.10	-
376	883326.42	4226673.26	Аналитический метод	0.10	-
377	883339.33	4226666.87	Аналитический метод	0.10	-
378	883366.08	4226638.86	Аналитический метод	0.10	-
379	883368.97	4226641.62	Аналитический метод	0.10	-
380	883343.29	4226668.51	Аналитический метод	0.10	-
381	883343.17	4226668.41	Аналитический метод	0.10	-
382	883341.66	4226670.17	Аналитический метод	0.10	-
383	883317.50	4226682.14	Аналитический метод	0.10	-
384	883317.02	4226682.38	Аналитический метод	0.10	-
385	883288.42	4226681.93	Аналитический метод	0.10	-
386	883298.90	4226694.10	Аналитический метод	0.10	-
387	883328.12	4226715.87	Аналитический метод	0.10	-
388	883354.73	4226731.96	Аналитический метод	0.10	-
389	883388.02	4226752.36	Аналитический метод	0.10	-
390	883399.92	4226727.23	Аналитический метод	0.10	-
391	883403.00	4226723.66	Аналитический метод	0.10	-
392	883403.21	4226723.34	Аналитический метод	0.10	-
393	883402.49	4226722.73	Аналитический метод	0.10	-
394	883424.64	4226696.02	Аналитический метод	0.10	-
395	883449.64	4226667.53	Аналитический метод	0.10	-
396	883476.28	4226637.41	Аналитический метод	0.10	-
397	883481.42	4226632.09	Аналитический метод	0.10	-

2. Сведения о характерных точках границ объекта

Обозначение характерных точек границ	Координаты, м		Метод определения координат характерной точки	Средняя квадратическая погрешность положения характерной точки (Mt), м	Описание обозначения точки на местности (при наличии)
	X	Y			
1	2	3	4	5	6
398	883482.45	4226633.02	Аналитический метод	0.10	-
399	883491.18	4226623.92	Аналитический метод	0.10	-
400	883493.99	4226620.90	Аналитический метод	0.10	-
401	883493.07	4226620.06	Аналитический метод	0.10	-
402	883504.14	4226608.60	Аналитический метод	0.10	-
403	883529.37	4226583.59	Аналитический метод	0.10	-
404	883556.25	4226559.68	Аналитический метод	0.10	-
405	883578.96	4226537.89	Аналитический метод	0.10	-
406	883600.38	4226516.97	Аналитический метод	0.10	-
407	883621.43	4226494.25	Аналитический метод	0.10	-
408	883644.13	4226467.25	Аналитический метод	0.10	-
409	883647.19	4226469.83	Аналитический метод	0.10	-
410	883624.43	4226496.90	Аналитический метод	0.10	-
411	883603.25	4226519.76	Аналитический метод	0.10	-
412	883581.74	4226540.76	Аналитический метод	0.10	-
413	883558.97	4226562.62	Аналитический метод	0.10	-
414	883532.11	4226586.51	Аналитический метод	0.10	-
415	883506.99	4226611.41	Аналитический метод	0.10	-
416	883479.22	4226640.13	Аналитический метод	0.10	-
417	883452.64	4226670.18	Аналитический метод	0.10	-
418	883427.68	4226698.61	Аналитический метод	0.10	-
419	883404.88	4226726.10	Аналитический метод	0.10	-
420	883391.78	4226753.75	Аналитический метод	0.10	-
421	883426.20	4226760.30	Аналитический метод	0.10	-
422	883435.31	4226747.83	Аналитический метод	0.10	-

2. Сведения о характерных точках границ объекта

Обозначение характерных точек границ	Координаты, м		Метод определения координат характерной точки	Средняя квадратическая погрешность положения характерной точки (Mt), м	Описание обозначения точки на местности (при наличии)
	X	Y			
1	2	3	4	5	6
423	883435.71	4226748.13	Аналитический метод	0.10	-
424	883448.31	4226732.55	Аналитический метод	0.10	-
425	883455.80	4226722.97	Аналитический метод	0.10	-
426	883456.85	4226719.86	Аналитический метод	0.10	-
427	883456.36	4226719.45	Аналитический метод	0.10	-
428	883476.45	4226694.61	Аналитический метод	0.10	-
429	883479.56	4226697.12	Аналитический метод	0.10	-
430	883456.20	4226726.01	Аналитический метод	0.10	-
431	883427.94	4226764.70	Аналитический метод	0.10	-
432	883388.49	4226757.19	Аналитический метод	0.10	-
433	883352.65	4226735.38	Аналитический метод	0.10	-
434	883325.89	4226719.20	Аналитический метод	0.10	-
435	883296.16	4226697.04	Аналитический метод	0.10	-
436	883282.64	4226681.36	Аналитический метод	0.10	-
437	883260.59	4226666.04	Аналитический метод	0.10	-
438	883255.35	4226672.98	Аналитический метод	0.10	-
439	883237.41	4226659.43	Аналитический метод	0.10	-
440	883237.52	4226659.27	Аналитический метод	0.10	-
441	883182.98	4226642.64	Аналитический метод	0.10	-
442	883173.53	4226639.76	Аналитический метод	0.10	-
443	883176.63	4226632.57	Аналитический метод	0.10	-
444	883162.60	4226626.50	Аналитический метод	0.10	-
445	883157.55	4226633.79	Аналитический метод	0.10	-
446	883157.15	4226634.77	Аналитический метод	0.10	-
447	883116.63	4226622.42	Аналитический метод	0.10	-

2. Сведения о характерных точках границ объекта

Обозначение характерных точек границ	Координаты, м		Метод определения координат характерной точки	Средняя квадратическая погрешность положения характерной точки (Mt), м	Описание обозначения точки на местности (при наличии)
	X	Y			
1	2	3	4	5	6
448	883073.89	4226607.68	Аналитический метод	0.10	-
449	883063.78	4226620.02	Аналитический метод	0.10	-
450	883058.49	4226616.08	Аналитический метод	0.10	-
451	883044.45	4226632.83	Аналитический метод	0.10	-
452	883032.90	4226648.14	Аналитический метод	0.10	-
453	883031.59	4226647.56	Аналитический метод	0.10	-
454	883029.04	4226650.90	Аналитический метод	0.10	-
455	883030.37	4226652.07	Аналитический метод	0.10	-
456	883017.71	4226667.00	Аналитический метод	0.10	-
457	883017.15	4226668.00	Аналитический метод	0.10	-
458	883002.41	4226687.95	Аналитический метод	0.10	-
459	883000.53	4226690.31	Аналитический метод	0.10	-
460	882996.65	4226694.67	Аналитический метод	0.10	-
461	882988.75	4226703.78	Аналитический метод	0.10	-
462	882987.04	4226706.22	Аналитический метод	0.10	-
463	882985.32	4226709.50	Аналитический метод	0.10	-
464	882969.94	4226738.39	Аналитический метод	0.10	-
465	882968.62	4226737.53	Аналитический метод	0.10	-
466	882967.59	4226738.98	Аналитический метод	0.10	-
467	882967.11	4226739.67	Аналитический метод	0.10	-
468	882967.84	4226739.90	Аналитический метод	0.10	-
469	882966.65	4226743.72	Аналитический метод	0.10	-
470	882964.71	4226743.11	Аналитический метод	0.10	-
471	882959.85	4226750.07	Аналитический метод	0.10	-
472	882951.89	4226747.72	Аналитический метод	0.10	-

2. Сведения о характерных точках границ объекта

Обозначение характерных точек границ	Координаты, м		Метод определения координат характерной точки	Средняя квадратическая погрешность положения характерной точки (Mt), м	Описание обозначения точки на местности (при наличии)
	X	Y			
1	2	3	4	5	6
473	882940.82	4226768.22	Аналитический метод	0.10	-
474	882945.56	4226770.55	Аналитический метод	0.10	-
475	882943.76	4226773.14	Аналитический метод	0.10	-
476	882919.72	4226789.01	Аналитический метод	0.10	-
477	882919.05	4226790.12	Аналитический метод	0.10	-
478	882921.29	4226789.95	Аналитический метод	0.10	-
479	882950.46	4226803.06	Аналитический метод	0.10	-
480	882949.17	4226805.72	Аналитический метод	0.10	-
481	882971.67	4226815.87	Аналитический метод	0.10	-
482	882972.28	4226814.60	Аналитический метод	0.10	-
483	882972.34	4226814.45	Аналитический метод	0.10	-
484	882995.07	4226824.57	Аналитический метод	0.10	-
485	882995.26	4226825.27	Аналитический метод	0.10	-
486	883017.28	4226834.74	Аналитический метод	0.10	-
487	883020.00	4226835.71	Аналитический метод	0.10	-
488	883020.36	4226834.74	Аналитический метод	0.10	-
489	883025.89	4226837.22	Аналитический метод	0.10	-
490	883049.64	4226849.07	Аналитический метод	0.10	-
491	883050.97	4226848.61	Аналитический метод	0.10	-
492	883033.87	4226840.60	Аналитический метод	0.10	-
493	883051.73	4226799.48	Аналитический метод	0.10	-
494	883071.85	4226748.42	Аналитический метод	0.10	-
495	883070.70	4226726.64	Аналитический метод	0.10	-
496	883075.20	4226726.41	Аналитический метод	0.10	-
497	883075.89	4226739.57	Аналитический метод	0.10	-

2. Сведения о характерных точках границ объекта

Обозначение характерных точек границ	Координаты, м		Метод определения координат характерной точки	Средняя квадратическая погрешность положения характерной точки (Mt), м	Описание обозначения точки на местности (при наличии)
	X	Y			
1	2	3	4	5	6
498	883090.99	4226706.73	Аналитический метод	0.10	-
499	883089.19	4226686.28	Аналитический метод	0.10	-
500	883090.09	4226684.27	Аналитический метод	0.10	-
501	883093.50	4226683.97	Аналитический метод	0.10	-
502	883094.76	4226698.28	Аналитический метод	0.10	-
503	883112.74	4226657.95	Аналитический метод	0.10	-
504	883115.64	4226659.25	Аналитический метод	0.10	-
505	883111.72	4226668.60	Аналитический метод	0.10	-
506	883112.74	4226669.00	Аналитический метод	0.10	-
507	883095.33	4226708.06	Аналитический метод	0.10	-
508	883092.88	4226713.37	Аналитический метод	0.10	-
509	883092.57	4226713.24	Аналитический метод	0.10	-
510	883086.25	4226727.81	Аналитический метод	0.10	-
511	883076.20	4226749.68	Аналитический метод	0.10	-
512	883074.26	4226754.60	Аналитический метод	0.10	-
513	883071.72	4226760.19	Аналитический метод	0.10	-
514	883072.00	4226760.33	Аналитический метод	0.10	-
515	883055.89	4226801.21	Аналитический метод	0.10	-
516	883039.74	4226838.38	Аналитический метод	0.10	-
517	883057.57	4226846.73	Аналитический метод	0.10	-
518	883090.73	4226861.32	Аналитический метод	0.10	-
519	883095.14	4226863.20	Аналитический метод	0.10	-
520	883116.51	4226872.64	Аналитический метод	0.10	-
521	883117.71	4226871.81	Аналитический метод	0.10	-
522	883126.44	4226873.56	Аналитический метод	0.10	-

2. Сведения о характерных точках границ объекта

Обозначение характерных точек границ	Координаты, м		Метод определения координат характерной точки	Средняя квадратическая погрешность положения характерной точки (Mt), м	Описание обозначения точки на местности (при наличии)
	X	Y			
1	2	3	4	5	6
523	883138.88	4226846.66	Аналитический метод	0.10	-
524	883152.09	4226816.80	Аналитический метод	0.10	-
525	883158.85	4226801.75	Аналитический метод	0.10	-
526	883159.74	4226802.17	Аналитический метод	0.10	-
527	883169.08	4226782.04	Аналитический метод	0.10	-
528	883179.19	4226759.95	Аналитический метод	0.10	-
529	883189.37	4226736.81	Аналитический метод	0.10	-
530	883191.42	4226732.89	Аналитический метод	0.10	-
531	883196.72	4226721.46	Аналитический метод	0.10	-
532	883195.47	4226720.90	Аналитический метод	0.10	-
533	883197.37	4226716.71	Аналитический метод	0.10	-
534	883198.30	4226714.74	Аналитический метод	0.10	-
535	883199.65	4226715.09	Аналитический метод	0.10	-
536	883206.56	4226701.45	Аналитический метод	0.10	-
537	883208.63	4226696.64	Аналитический метод	0.10	-
538	883212.27	4226689.08	Аналитический метод	0.10	-
539	883210.77	4226688.36	Аналитический метод	0.10	-
540	883216.91	4226675.36	Аналитический метод	0.10	-
541	883220.98	4226677.29	Аналитический метод	0.10	-
542	883201.46	4226718.60	Аналитический метод	0.10	-
543	883182.20	4226761.04	Аналитический метод	0.10	-
544	883168.79	4226790.59	Аналитический метод	0.10	-
545	883156.20	4226818.63	Аналитический метод	0.10	-
546	883142.98	4226848.52	Аналитический метод	0.10	-
547	883129.60	4226877.44	Аналитический метод	0.10	-

2. Сведения о характерных точках границ объекта

Обозначение характерных точек границ	Координаты, м		Метод определения координат характерной точки	Средняя квадратическая погрешность положения характерной точки (Mt), м	Описание обозначения точки на местности (при наличии)
	X	Y			
1	2	3	4	5	6
548	883121.18	4226885.60	Аналитический метод	0.10	-
549	883112.75	4226903.64	Аналитический метод	0.10	-
550	883111.59	4226903.10	Аналитический метод	0.10	-
551	883109.59	4226909.49	Аналитический метод	0.10	-
552	883096.91	4226940.64	Аналитический метод	0.10	-
553	883109.68	4226944.90	Аналитический метод	0.10	-
554	883108.26	4226949.17	Аналитический метод	0.10	-
555	883095.27	4226944.83	Аналитический метод	0.10	-
556	883080.14	4226985.63	Аналитический метод	0.10	-
557	883112.55	4227001.80	Аналитический метод	0.10	-
558	883125.40	4227006.67	Аналитический метод	0.10	-
559	883124.93	4227008.15	Аналитический метод	0.10	-
560	883127.93	4227009.23	Аналитический метод	0.10	-
561	883128.41	4227007.92	Аналитический метод	0.10	-
562	883132.08	4227009.20	Аналитический метод	0.10	-
563	883151.58	4227016.58	Аналитический метод	0.10	-
564	883151.79	4227016.05	Аналитический метод	0.10	-
565	883152.00	4227016.12	Аналитический метод	0.10	-
566	883154.62	4227008.89	Аналитический метод	0.10	-
567	883168.16	4226974.68	Аналитический метод	0.10	-
568	883185.89	4226926.79	Аналитический метод	0.10	-
569	883171.58	4226912.03	Аналитический метод	0.10	-
570	883174.82	4226908.89	Аналитический метод	0.10	-
571	883189.41	4226923.96	Аналитический метод	0.10	-
572	883222.85	4226922.80	Аналитический метод	0.10	-

2. Сведения о характерных точках границ объекта

Обозначение характерных точек границ	Координаты, м		Метод определения координат характерной точки	Средняя квадратическая погрешность положения характерной точки (Mt), м	Описание обозначения точки на местности (при наличии)
	X	Y			
1	2	3	4	5	6
573	883223.01	4226927.29	Аналитический метод	0.10	-
574	883190.08	4226928.44	Аналитический метод	0.10	-
575	883173.19	4226974.07	Аналитический метод	0.10	-
576	883188.66	4226979.08	Аналитический метод	0.10	-
577	883187.28	4226983.36	Аналитический метод	0.10	-
578	883171.58	4226978.28	Аналитический метод	0.10	-
579	883155.72	4227018.36	Аналитический метод	0.10	-
580	883171.61	4227026.10	Аналитический метод	0.10	-
581	883170.97	4227027.66	Аналитический метод	0.10	-
582	883200.59	4227039.87	Аналитический метод	0.10	-
583	883201.04	4227038.71	Аналитический метод	0.10	-
584	883238.14	4227053.93	Аналитический метод	0.10	-
585	883251.10	4227027.12	Аналитический метод	0.10	-
586	883248.77	4227010.83	Аналитический метод	0.10	-
587	883253.23	4227010.19	Аналитический метод	0.10	-
588	883254.58	4227019.63	Аналитический метод	0.10	-
589	883269.08	4226988.28	Аналитический метод	0.10	-
590	883262.65	4226985.59	Аналитический метод	0.10	-
591	883264.39	4226981.44	Аналитический метод	0.10	-
592	883271.04	4226984.22	Аналитический метод	0.10	-
593	883287.98	4226951.10	Аналитический метод	0.10	-
594	883291.98	4226953.14	Аналитический метод	0.10	-
595	883274.12	4226988.09	Аналитический метод	0.10	-
596	883255.46	4227028.45	Аналитический метод	0.10	-
597	883242.29	4227055.69	Аналитический метод	0.10	-

2. Сведения о характерных точках границ объекта

Обозначение характерных точек границ	Координаты, м		Метод определения координат характерной точки	Средняя квадратическая погрешность положения характерной точки (Mt), м	Описание обозначения точки на местности (при наличии)
	X	Y			
1	2	3	4	5	6
598	883269.72	4227067.67	Аналитический метод	0.10	-
599	883293.24	4227076.56	Аналитический метод	0.10	-
600	883306.88	4227048.46	Аналитический метод	0.10	-
601	883322.12	4227011.00	Аналитический метод	0.10	-
602	883326.29	4227012.69	Аналитический метод	0.10	-
603	883310.99	4227050.29	Аналитический метод	0.10	-
604	883295.50	4227082.22	Аналитический метод	0.10	-
605	883268.02	4227071.84	Аналитический метод	0.10	-
606	883238.37	4227058.88	Аналитический метод	0.10	-
607	883205.04	4227045.21	Аналитический метод	0.10	-
608	883176.86	4227033.66	Аналитический метод	0.10	-
609	883151.97	4227021.54	Аналитический метод	0.10	-
610	883110.74	4227005.93	Аналитический метод	0.10	-
611	883078.43	4226989.81	Аналитический метод	0.10	-
612	883060.88	4227029.54	Аналитический метод	0.10	-
613	883044.98	4227066.09	Аналитический метод	0.10	-
614	883032.04	4227098.96	Аналитический метод	0.10	-
615	883049.12	4227087.11	Аналитический метод	0.10	-
616	883051.69	4227090.81	Аналитический метод	0.10	-
617	883029.54	4227106.17	Аналитический метод	0.10	-
618	883031.51	4227143.97	Аналитический метод	0.10	-
619	883029.73	4227149.99	Аналитический метод	0.10	-
620	883029.22	4227149.79	Аналитический метод	0.10	-
621	883023.97	4227168.78	Аналитический метод	0.10	-
622	883021.43	4227174.47	Аналитический метод	0.10	-

2. Сведения о характерных точках границ объекта

Обозначение характерных точек границ	Координаты, м		Метод определения координат характерной точки	Средняя квадратическая погрешность положения характерной точки (Mt), м	Описание обозначения точки на местности (при наличии)
	X	Y			
1	2	3	4	5	6
623	883019.85	4227174.02	Аналитический метод	0.10	-
624	883012.35	4227192.64	Аналитический метод	0.10	-
625	883009.07	4227191.18	Аналитический метод	0.10	-
626	883020.44	4227165.64	Аналитический метод	0.10	-
627	883026.98	4227143.43	Аналитический метод	0.10	-
628	883024.96	4227104.66	Аналитический метод	0.10	-
629	883040.82	4227064.36	Аналитический метод	0.10	-
630	883056.76	4227027.74	Аналитический метод	0.10	-
631	883075.24	4226985.90	Аналитический метод	0.10	-
632	883078.31	4226977.63	Аналитический метод	0.10	-
633	883079.30	4226975.58	Аналитический метод	0.10	-
634	883079.10	4226975.49	Аналитический метод	0.10	-
635	883091.82	4226941.20	Аналитический метод	0.10	-
636	883105.35	4226907.96	Аналитический метод	0.10	-
637	883107.48	4226901.17	Аналитический метод	0.10	-
638	883087.99	4226892.06	Аналитический метод	0.10	-
639	883088.87	4226890.19	Аналитический метод	0.10	-
640	883087.12	4226889.30	Аналитический метод	0.10	-
641	883050.72	4226873.07	Аналитический метод	0.10	-
642	883029.14	4226862.31	Аналитический метод	0.10	-
643	883019.84	4226883.87	Аналитический метод	0.10	-
644	883006.22	4226917.58	Аналитический метод	0.10	-
645	882987.59	4226954.46	Аналитический метод	0.10	-
646	882979.46	4226975.30	Аналитический метод	0.10	-
647	882970.71	4226995.04	Аналитический метод	0.10	-

2. Сведения о характерных точках границ объекта

Обозначение характерных точек границ	Координаты, м		Метод определения координат характерной точки	Средняя квадратическая погрешность положения характерной точки (Mt), м	Описание обозначения точки на местности (при наличии)
	X	Y			
1	2	3	4	5	6
648	882961.82	4227015.03	Аналитический метод	0.10	-
649	882961.81	4227015.06	Аналитический метод	0.10	-
650	882961.79	4227015.10	Аналитический метод	0.10	-
651	882960.89	4227017.31	Аналитический метод	0.10	-
652	882954.46	4227033.02	Аналитический метод	0.10	-
653	882954.05	4227032.84	Аналитический метод	0.10	-
654	882946.73	4227049.73	Аналитический метод	0.10	-
655	882932.24	4227082.33	Аналитический метод	0.10	-
656	882930.70	4227086.03	Аналитический метод	0.10	-
657	882928.96	4227085.34	Аналитический метод	0.10	-
658	882912.34	4227127.90	Аналитический метод	0.10	-
659	882906.86	4227141.93	Аналитический метод	0.10	-
660	882904.94	4227146.31	Аналитический метод	0.10	-
661	882895.85	4227168.03	Аналитический метод	0.10	-
662	882917.25	4227197.88	Аналитический метод	0.10	-
663	882941.03	4227230.40	Аналитический метод	0.10	-
664	882940.11	4227232.92	Аналитический метод	0.10	-
665	882940.30	4227233.91	Аналитический метод	0.10	-
666	882946.08	4227237.00	Аналитический метод	0.10	-
667	882940.03	4227254.08	Аналитический метод	0.10	-
668	882951.10	4227258.55	Аналитический метод	0.10	-
669	882969.70	4227267.22	Аналитический метод	0.10	-
670	882984.27	4227274.50	Аналитический метод	0.10	-
671	883004.78	4227284.63	Аналитический метод	0.10	-
672	883022.95	4227292.07	Аналитический метод	0.10	-

2. Сведения о характерных точках границ объекта

Обозначение характерных точек границ	Координаты, м		Метод определения координат характерной точки	Средняя квадратическая погрешность положения характерной точки (Mt), м	Описание обозначения точки на местности (при наличии)
	X	Y			
1	2	3	4	5	6
673	883046.25	4227287.79	Аналитический метод	0.10	-
674	883053.10	4227270.76	Аналитический метод	0.10	-
675	883054.59	4227271.27	Аналитический метод	0.10	-
676	883068.46	4227234.72	Аналитический метод	0.10	-
677	883067.69	4227234.42	Аналитический метод	0.10	-
678	883077.51	4227209.94	Аналитический метод	0.10	-
679	883091.34	4227174.03	Аналитический метод	0.10	-
680	883105.41	4227137.39	Аналитический метод	0.10	-
681	883119.34	4227101.02	Аналитический метод	0.10	-
682	883127.41	4227082.66	Аналитический метод	0.10	-
683	883136.78	4227058.19	Аналитический метод	0.10	-
684	883140.98	4227059.80	Аналитический метод	0.10	-
685	883131.58	4227084.37	Аналитический метод	0.10	-
686	883123.51	4227102.73	Аналитический метод	0.10	-
687	883109.61	4227139.01	Аналитический метод	0.10	-
688	883095.53	4227175.65	Аналитический метод	0.10	-
689	883081.70	4227211.59	Аналитический метод	0.10	-
690	883067.99	4227245.78	Аналитический метод	0.10	-
691	883051.32	4227287.26	Аналитический метод	0.10	-
692	883091.59	4227284.12	Аналитический метод	0.10	-
693	883114.84	4227269.40	Аналитический метод	0.10	-
694	883115.50	4227269.89	Аналитический метод	0.10	-
695	883119.33	4227267.15	Аналитический метод	0.10	-
696	883119.66	4227266.33	Аналитический метод	0.10	-
697	883123.65	4227263.80	Аналитический метод	0.10	-

2. Сведения о характерных точках границ объекта

Обозначение характерных точек границ	Координаты, м		Метод определения координат характерной точки	Средняя квадратическая погрешность положения характерной точки (Mt), м	Описание обозначения точки на местности (при наличии)
	X	Y			
1	2	3	4	5	6
698	883148.76	4227237.65	Аналитический метод	0.10	-
699	883175.26	4227210.45	Аналитический метод	0.10	-
700	883190.69	4227176.66	Аналитический метод	0.10	-
701	883200.36	4227151.08	Аналитический метод	0.10	-
702	883207.84	4227125.21	Аналитический метод	0.10	-
703	883219.28	4227095.51	Аналитический метод	0.10	-
704	883223.48	4227097.13	Аналитический метод	0.10	-
705	883212.10	4227126.65	Аналитический метод	0.10	-
706	883204.63	4227152.50	Аналитический метод	0.10	-
707	883194.85	4227178.39	Аналитический метод	0.10	-
708	883179.03	4227213.03	Аналитический метод	0.10	-
709	883151.99	4227240.78	Аналитический метод	0.10	-
710	883126.52	4227267.30	Аналитический метод	0.10	-
711	883093.05	4227288.52	Аналитический метод	0.10	-
712	883048.17	4227292.02	Аналитический метод	0.10	-
713	883022.47	4227296.74	Аналитический метод	0.10	-
714	883002.93	4227288.73	Аналитический метод	0.10	-
715	882982.27	4227278.53	Аналитический метод	0.10	-
716	882967.74	4227271.27	Аналитический метод	0.10	-
717	882949.30	4227262.68	Аналитический метод	0.10	-
718	882938.52	4227258.32	Аналитический метод	0.10	-
719	882938.23	4227259.14	Аналитический метод	0.10	-
720	882931.55	4227256.23	Аналитический метод	0.10	-
721	882924.80	4227274.64	Аналитический метод	0.10	-
722	882914.34	4227326.09	Аналитический метод	0.10	-

2. Сведения о характерных точках границ объекта

Обозначение характерных точек границ	Координаты, м		Метод определения координат характерной точки	Средняя квадратическая погрешность положения характерной точки (Mt), м	Описание обозначения точки на местности (при наличии)
	X	Y			
1	2	3	4	5	6
723	882899.90	4227387.11	Аналитический метод	0.10	-
724	882883.69	4227455.09	Аналитический метод	0.10	-
725	882866.52	4227530.19	Аналитический метод	0.10	-
726	882884.82	4227586.64	Аналитический метод	0.10	-
727	882908.08	4227650.52	Аналитический метод	0.10	-
728	882933.67	4227726.09	Аналитический метод	0.10	-
729	882952.52	4227781.14	Аналитический метод	0.10	-
730	882973.60	4227772.79	Аналитический метод	0.10	-
731	883030.21	4227751.66	Аналитический метод	0.10	-
732	883086.42	4227729.82	Аналитический метод	0.10	-
733	883138.97	4227709.40	Аналитический метод	0.10	-
734	883221.45	4227721.84	Аналитический метод	0.10	-
735	883278.58	4227730.02	Аналитический метод	0.10	-
736	883282.26	4227730.58	Аналитический метод	0.10	-
737	883291.08	4227733.55	Аналитический метод	0.10	-
738	883326.71	4227738.11	Аналитический метод	0.10	-
739	883339.81	4227739.32	Аналитический метод	0.10	-
740	883341.88	4227739.63	Аналитический метод	0.10	-
741	883397.85	4227748.30	Аналитический метод	0.10	-
742	883449.19	4227764.22	Аналитический метод	0.10	-
743	883452.34	4227765.19	Аналитический метод	0.10	-
744	883481.63	4227777.51	Аналитический метод	0.10	-
745	883481.77	4227774.28	Аналитический метод	0.10	-
746	883511.84	4227783.56	Аналитический метод	0.10	-
747	883573.34	4227794.11	Аналитический метод	0.10	-

2. Сведения о характерных точках границ объекта

Обозначение характерных точек границ	Координаты, м		Метод определения координат характерной точки	Средняя квадратическая погрешность положения характерной точки (Mt), м	Описание обозначения точки на местности (при наличии)
	X	Y			
1	2	3	4	5	6
748	883627.10	4227804.16	Аналитический метод	0.10	-
749	883677.30	4227812.97	Аналитический метод	0.10	-
750	883715.51	4227772.42	Аналитический метод	0.10	-
751	883776.48	4227722.33	Аналитический метод	0.10	-
752	883828.98	4227676.56	Аналитический метод	0.10	-
753	883862.94	4227640.41	Аналитический метод	0.10	-
754	883902.99	4227593.46	Аналитический метод	0.10	-
755	883951.56	4227538.28	Аналитический метод	0.10	-
756	883997.05	4227512.22	Аналитический метод	0.10	-
757	884030.75	4227491.21	Аналитический метод	0.10	-
758	884072.32	4227467.34	Аналитический метод	0.10	-
759	884111.26	4227430.04	Аналитический метод	0.10	-
760	884155.98	4227390.77	Аналитический метод	0.10	-
761	884189.80	4227343.54	Аналитический метод	0.10	-
762	884223.80	4227295.32	Аналитический метод	0.10	-
763	884261.31	4227242.31	Аналитический метод	0.10	-
764	884333.79	4227222.89	Аналитический метод	0.10	-
765	884407.81	4227220.72	Аналитический метод	0.10	-
766	884470.22	4227221.25	Аналитический метод	0.10	-
767	884535.15	4227220.95	Аналитический метод	0.10	-
768	884593.36	4227220.62	Аналитический метод	0.10	-
769	884644.28	4227220.64	Аналитический метод	0.10	-
770	884727.27	4227219.91	Аналитический метод	0.10	-
771	884794.26	4227216.54	Аналитический метод	0.10	-
772	884866.53	4227227.35	Аналитический метод	0.10	-

2. Сведения о характерных точках границ объекта

Обозначение характерных точек границ	Координаты, м		Метод определения координат характерной точки	Средняя квадратическая погрешность положения характерной точки (Mt), м	Описание обозначения точки на местности (при наличии)
	X	Y			
1	2	3	4	5	6
773	884928.02	4227249.12	Аналитический метод	0.10	-
774	884993.57	4227272.01	Аналитический метод	0.10	-
775	885060.25	4227294.75	Аналитический метод	0.10	-
776	885109.83	4227311.49	Аналитический метод	0.10	-
777	885148.44	4227326.18	Аналитический метод	0.10	-
778	885204.02	4227344.21	Аналитический метод	0.10	-
779	885264.75	4227364.83	Аналитический метод	0.10	-
780	885320.57	4227400.93	Аналитический метод	0.10	-
781	885374.45	4227435.64	Аналитический метод	0.10	-
782	885429.21	4227471.45	Аналитический метод	0.10	-
783	885475.94	4227501.96	Аналитический метод	0.10	-
784	885516.79	4227500.57	Аналитический метод	0.10	-
785	885499.96	4227432.58	Аналитический метод	0.10	-
786	885493.45	4227414.49	Аналитический метод	0.10	-
787	885489.59	4227404.46	Аналитический метод	0.10	-
788	885490.49	4227401.14	Аналитический метод	0.10	-
789	885477.87	4227392.94	Аналитический метод	0.10	-
790	885494.34	4227367.59	Аналитический метод	0.10	-
791	885515.42	4227381.29	Аналитический метод	0.10	-
792	885498.96	4227406.64	Аналитический метод	0.10	-
793	885492.25	4227402.28	Аналитический метод	0.10	-
794	885491.69	4227404.35	Аналитический метод	0.10	-
795	885495.32	4227413.79	Аналитический метод	0.10	-
796	885501.87	4227432.00	Аналитический метод	0.10	-
797	885518.83	4227500.50	Аналитический метод	0.10	-

2. Сведения о характерных точках границ объекта

Обозначение характерных точек границ	Координаты, м		Метод определения координат характерной точки	Средняя квадратическая погрешность положения характерной точки (Mt), м	Описание обозначения точки на местности (при наличии)
	X	Y			
1	2	3	4	5	6
798	885520.03	4227500.46	Аналитический метод	0.10	-
799	885520.23	4227506.13	Аналитический метод	0.10	-
800	885521.36	4227510.71	Аналитический метод	0.10	-
801	885521.14	4227511.62	Аналитический метод	0.10	-
802	885520.42	4227511.95	Аналитический метод	0.10	-
803	885520.75	4227521.45	Аналитический метод	0.10	-
804	885470.02	4227523.17	Аналитический метод	0.10	-
805	885417.72	4227489.03	Аналитический метод	0.10	-
806	885363.01	4227453.26	Аналитический метод	0.10	-
807	885309.18	4227418.57	Аналитический метод	0.10	-
808	885255.53	4227383.88	Аналитический метод	0.10	-
809	885197.41	4227364.15	Аналитический метод	0.10	-
810	885141.46	4227345.99	Аналитический метод	0.10	-
811	885102.74	4227331.26	Аналитический метод	0.10	-
812	885053.51	4227314.64	Аналитический метод	0.10	-
813	884986.72	4227291.86	Аналитический метод	0.10	-
814	884921.05	4227268.93	Аналитический метод	0.10	-
815	884861.43	4227247.82	Аналитический метод	0.10	-
816	884793.22	4227237.62	Аналитический метод	0.10	-
817	884727.89	4227240.91	Аналитический метод	0.10	-
818	884644.36	4227241.64	Аналитический метод	0.10	-
819	884593.41	4227241.62	Аналитический метод	0.10	-
820	884535.25	4227241.95	Аналитический метод	0.10	-
821	884470.18	4227242.26	Аналитический метод	0.10	-
822	884408.03	4227241.72	Аналитический метод	0.10	-

2. Сведения о характерных точках границ объекта

Обозначение характерных точек границ	Координаты, м		Метод определения координат характерной точки	Средняя квадратическая погрешность положения характерной точки (Mt), м	Описание обозначения точки на местности (при наличии)
	X	Y			
1	2	3	4	5	6
823	884336.85	4227243.81	Аналитический метод	0.10	-
824	884274.07	4227260.63	Аналитический метод	0.10	-
825	884240.95	4227307.43	Аналитический метод	0.10	-
826	884206.92	4227355.71	Аналитический метод	0.10	-
827	884171.65	4227404.96	Аналитический метод	0.10	-
828	884125.46	4227445.52	Аналитический метод	0.10	-
829	884084.99	4227484.27	Аналитический метод	0.10	-
830	884041.53	4227509.24	Аналитический метод	0.10	-
831	884007.82	4227530.25	Аналитический метод	0.10	-
832	883965.02	4227554.77	Аналитический метод	0.10	-
833	883918.86	4227607.22	Аналитический метод	0.10	-
834	883878.59	4227654.42	Аналитический метод	0.10	-
835	883843.57	4227691.70	Аналитический метод	0.10	-
836	883790.04	4227738.36	Аналитический метод	0.10	-
837	883729.88	4227787.80	Аналитический метод	0.10	-
838	883684.82	4227835.61	Аналитический метод	0.10	-
839	883623.35	4227824.82	Аналитический метод	0.10	-
840	883569.64	4227814.78	Аналитический метод	0.10	-
841	883506.95	4227804.03	Аналитический метод	0.10	-
842	883442.98	4227784.28	Аналитический метод	0.10	-
843	883393.11	4227768.81	Аналитический метод	0.10	-
844	883338.70	4227760.39	Аналитический метод	0.10	-
845	883275.52	4227750.79	Аналитический метод	0.10	-
846	883218.40	4227742.62	Аналитический метод	0.10	-
847	883141.37	4227731.00	Аналитический метод	0.10	-

2. Сведения о характерных точках границ объекта

Обозначение характерных точек границ	Координаты, м		Метод определения координат характерной точки	Средняя квадратическая погрешность положения характерной точки (Mt), м	Описание обозначения точки на местности (при наличии)
	X	Y			
1	2	3	4	5	6
848	883094.03	4227749.40	Аналитический метод	0.10	-
849	883037.68	4227771.29	Аналитический метод	0.10	-
850	882981.14	4227792.39	Аналитический метод	0.10	-
851	882959.32	4227801.03	Аналитический метод	0.10	-
852	882962.30	4227809.72	Аналитический метод	0.10	-
853	882900.30	4227794.54	Аналитический метод	0.10	-
854	882851.92	4227782.37	Аналитический метод	0.10	-
855	882853.53	4227817.91	Аналитический метод	0.10	-
856	882870.17	4227868.01	Аналитический метод	0.10	-
857	882886.73	4227916.31	Аналитический метод	0.10	-
858	882902.60	4227961.77	Аналитический метод	0.10	-
859	882931.46	4228014.60	Аналитический метод	0.10	-
860	882947.27	4228046.44	Аналитический метод	0.10	-
861	882961.27	4228073.55	Аналитический метод	0.10	-
862	882976.66	4228103.47	Аналитический метод	0.10	-
863	882999.48	4228132.06	Аналитический метод	0.10	-
864	883024.37	4228162.86	Аналитический метод	0.10	-
865	883049.57	4228194.16	Аналитический метод	0.10	-
866	883083.31	4228240.97	Аналитический метод	0.10	-
867	883123.25	4228226.42	Аналитический метод	0.10	-
868	883123.16	4228226.19	Аналитический метод	0.10	-
869	883166.96	4228208.23	Аналитический метод	0.10	-
870	883203.63	4228192.28	Аналитический метод	0.10	-
871	883238.52	4228176.94	Аналитический метод	0.10	-
872	883265.62	4228166.72	Аналитический метод	0.10	-

2. Сведения о характерных точках границ объекта

Обозначение характерных точек границ	Координаты, м		Метод определения координат характерной точки	Средняя квадратическая погрешность положения характерной точки (Mt), м	Описание обозначения точки на местности (при наличии)
	X	Y			
1	2	3	4	5	6
873	883267.21	4228170.93	Аналитический метод	0.10	-
874	883240.22	4228181.11	Аналитический метод	0.10	-
875	883205.43	4228196.40	Аналитический метод	0.10	-
876	883168.71	4228212.38	Аналитический метод	0.10	-
877	883124.86	4228230.36	Аналитический метод	0.10	-
878	883124.77	4228230.13	Аналитический метод	0.10	-
879	883085.74	4228244.34	Аналитический метод	0.10	-
880	883090.08	4228250.37	Аналитический метод	0.10	-
881	883034.73	4228277.32	Аналитический метод	0.10	-
882	882987.07	4228296.52	Аналитический метод	0.10	-
883	882943.76	4228315.43	Аналитический метод	0.10	-
884	882911.25	4228333.29	Аналитический метод	0.10	-
885	882874.18	4228354.68	Аналитический метод	0.10	-
886	882875.99	4228358.57	Аналитический метод	0.10	-
887	882861.80	4228365.62	Аналитический метод	0.10	-
888	882872.10	4228382.55	Аналитический метод	0.10	-
889	882895.57	4228421.93	Аналитический метод	0.10	-
890	882928.36	4228464.18	Аналитический метод	0.10	-
891	882934.20	4228501.77	Аналитический метод	0.10	-
892	882929.75	4228502.46	Аналитический метод	0.10	-
893	882924.09	4228466.02	Аналитический метод	0.10	-
894	882891.85	4228424.47	Аналитический метод	0.10	-
895	882868.25	4228384.88	Аналитический метод	0.10	-
896	882857.76	4228367.63	Аналитический метод	0.10	-
897	882854.08	4228369.44	Аналитический метод	0.10	-

2. Сведения о характерных точках границ объекта

Обозначение характерных точек границ	Координаты, м		Метод определения координат характерной точки	Средняя квадратическая погрешность положения характерной точки (Mt), м	Описание обозначения точки на местности (при наличии)
	X	Y			
1	2	3	4	5	6
898	882852.87	4228367.17	Аналитический метод	0.10	-
899	882852.64	4228367.30	Аналитический метод	0.10	-
900	882847.26	4228356.61	Аналитический метод	0.10	-
901	882830.50	4228351.33	Аналитический метод	0.10	-
902	882770.72	4228363.51	Аналитический метод	0.10	-
903	882746.06	4228316.24	Аналитический метод	0.10	-
904	882723.67	4228272.79	Аналитический метод	0.10	-
905	882697.57	4228223.00	Аналитический метод	0.10	-
906	882679.54	4228187.09	Аналитический метод	0.10	-
907	882670.23	4228168.85	Аналитический метод	0.10	-
908	882673.40	4228167.23	Аналитический метод	0.10	-
909	882677.86	4228175.88	Аналитический метод	0.10	-
910	882678.71	4228175.59	Аналитический метод	0.10	-
911	882682.62	4228183.23	Аналитический метод	0.10	-
912	882700.03	4228176.36	Аналитический метод	0.10	-
913	882692.50	4228160.03	Аналитический метод	0.10	-
914	882696.58	4228158.14	Аналитический метод	0.10	-
915	882706.11	4228178.80	Аналитический метод	0.10	-
916	882684.66	4228187.27	Аналитический метод	0.10	-
917	882701.58	4228220.94	Аналитический метод	0.10	-
918	882715.46	4228247.45	Аналитический метод	0.10	-
919	882714.37	4228248.00	Аналитический метод	0.10	-
920	882726.03	4228270.71	Аналитический метод	0.10	-
921	882726.49	4228271.59	Аналитический метод	0.10	-
922	882747.68	4228313.83	Аналитический метод	0.10	-

2. Сведения о характерных точках границ объекта

Обозначение характерных точек границ	Координаты, м		Метод определения координат характерной точки	Средняя квадратическая погрешность положения характерной точки (Mt), м	Описание обозначения точки на местности (при наличии)
	X	Y			
1	2	3	4	5	6
923	882747.96	4228314.39	Аналитический метод	0.10	-
924	882748.43	4228315.30	Аналитический метод	0.10	-
925	882750.17	4228318.48	Аналитический метод	0.10	-
926	882751.81	4228317.54	Аналитический метод	0.10	-
927	882773.14	4228358.42	Аналитический метод	0.10	-
928	882826.83	4228347.48	Аналитический метод	0.10	-
929	882817.20	4228333.58	Аналитический метод	0.10	-
930	882799.48	4228305.71	Аналитический метод	0.10	-
931	882777.07	4228262.54	Аналитический метод	0.10	-
932	882774.69	4228258.35	Аналитический метод	0.10	-
933	882775.06	4228258.15	Аналитический метод	0.10	-
934	882756.59	4228224.01	Аналитический метод	0.10	-
935	882749.67	4228207.56	Аналитический метод	0.10	-
936	882736.35	4228173.66	Аналитический метод	0.10	-
937	882740.54	4228172.02	Аналитический метод	0.10	-
938	882753.84	4228205.86	Аналитический метод	0.10	-
939	882764.67	4228231.64	Аналитический метод	0.10	-
940	882781.02	4228260.39	Аналитический метод	0.10	-
941	882803.38	4228303.46	Аналитический метод	0.10	-
942	882820.95	4228331.09	Аналитический метод	0.10	-
943	882832.03	4228347.09	Аналитический метод	0.10	-
944	882844.44	4228351.00	Аналитический метод	0.10	-
945	882842.46	4228347.07	Аналитический метод	0.10	-
946	882860.54	4228338.28	Аналитический метод	0.10	-
947	882864.50	4228344.84	Аналитический метод	0.10	-

2. Сведения о характерных точках границ объекта

Обозначение характерных точек границ	Координаты, м		Метод определения координат характерной точки	Средняя квадратическая погрешность положения характерной точки (Mt), м	Описание обозначения точки на местности (при наличии)
	X	Y			
1	2	3	4	5	6
948	882894.82	4228326.68	Аналитический метод	0.10	-
949	882923.92	4228309.60	Аналитический метод	0.10	-
950	882962.16	4228288.16	Аналитический метод	0.10	-
951	882960.10	4228285.38	Аналитический метод	0.10	-
952	882976.21	4228278.35	Аналитический метод	0.10	-
953	882978.55	4228281.33	Аналитический метод	0.10	-
954	883027.10	4228262.81	Аналитический метод	0.10	-
955	883028.03	4228262.38	Аналитический метод	0.10	-
956	883030.25	4228265.32	Аналитический метод	0.10	-
957	883071.50	4228245.30	Аналитический метод	0.10	-
958	883051.32	4228219.18	Аналитический метод	0.10	-
959	883050.16	4228219.00	Аналитический метод	0.10	-
960	883030.40	4228193.28	Аналитический метод	0.10	-
961	883012.98	4228171.10	Аналитический метод	0.10	-
962	883010.08	4228167.38	Аналитический метод	0.10	-
963	883004.52	4228171.71	Аналитический метод	0.10	-
964	882983.11	4228145.21	Аналитический метод	0.10	-
965	882958.94	4228114.94	Аналитический метод	0.10	-
966	882946.23	4228090.21	Аналитический метод	0.10	-
967	882947.13	4228090.34	Аналитический метод	0.10	-
968	882930.51	4228053.02	Аналитический метод	0.10	-
969	882927.14	4228053.12	Аналитический метод	0.10	-
970	882912.83	4228024.31	Аналитический метод	0.10	-
971	882906.36	4228012.47	Аналитический метод	0.10	-
972	882909.61	4228011.24	Аналитический метод	0.10	-

2. Сведения о характерных точках границ объекта

Обозначение характерных точек границ	Координаты, м		Метод определения координат характерной точки	Средняя квадратическая погрешность положения характерной точки (Mt), м	Описание обозначения точки на местности (при наличии)
	X	Y			
1	2	3	4	5	6
973	882900.96	4227989.69	Аналитический метод	0.10	-
974	882879.31	4227938.99	Аналитический метод	0.10	-
975	882873.35	4227941.68	Аналитический метод	0.10	-
976	882866.89	4227923.17	Аналитический метод	0.10	-
977	882850.28	4227874.72	Аналитический метод	0.10	-
978	882832.69	4227821.76	Аналитический метод	0.10	-
979	882830.80	4227780.27	Аналитический метод	0.10	-
980	882808.11	4227782.48	Аналитический метод	0.10	-
981	882738.47	4227783.15	Аналитический метод	0.10	-
982	882692.27	4227782.76	Аналитический метод	0.10	-
983	882691.36	4227781.95	Аналитический метод	0.10	-
984	882699.93	4227794.83	Аналитический метод	0.10	-
985	882712.99	4227826.24	Аналитический метод	0.10	-
986	882727.33	4227861.73	Аналитический метод	0.10	-
987	882743.95	4227901.97	Аналитический метод	0.10	-
988	882747.12	4227913.69	Аналитический метод	0.10	-
989	882771.66	4227908.58	Аналитический метод	0.10	-
990	882799.97	4227907.01	Аналитический метод	0.10	-
991	882812.32	4227933.36	Аналитический метод	0.10	-
992	882822.99	4227964.20	Аналитический метод	0.10	-
993	882841.93	4227957.55	Аналитический метод	0.10	-
994	882843.26	4227961.33	Аналитический метод	0.10	-
995	882824.29	4227967.98	Аналитический метод	0.10	-
996	882835.30	4228000.68	Аналитический метод	0.10	-
997	882847.92	4228038.71	Аналитический метод	0.10	-

2. Сведения о характерных точках границ объекта

Обозначение характерных точек границ	Координаты, м		Метод определения координат характерной точки	Средняя квадратическая погрешность положения характерной точки (Mt), м	Описание обозначения точки на местности (при наличии)
	X	Y			
1	2	3	4	5	6
998	882857.10	4228066.33	Аналитический метод	0.10	-
999	882871.06	4228107.96	Аналитический метод	0.10	-
1000	882879.83	4228134.80	Аналитический метод	0.10	-
1001	882875.55	4228136.20	Аналитический метод	0.10	-
1002	882866.79	4228109.38	Аналитический метод	0.10	-
1003	882852.83	4228067.75	Аналитический метод	0.10	-
1004	882843.65	4228040.13	Аналитический метод	0.10	-
1005	882831.99	4228005.00	Аналитический метод	0.10	-
1006	882823.23	4228011.28	Аналитический метод	0.10	-
1007	882820.60	4228007.63	Аналитический метод	0.10	-
1008	882830.50	4228000.54	Аналитический метод	0.10	-
1009	882819.40	4227967.56	Аналитический метод	0.10	-
1010	882808.93	4227937.33	Аналитический метод	0.10	-
1011	882794.75	4227944.13	Аналитический метод	0.10	-
1012	882792.80	4227940.07	Аналитический метод	0.10	-
1013	882807.25	4227933.14	Аналитический метод	0.10	-
1014	882797.19	4227911.67	Аналитический метод	0.10	-
1015	882774.11	4227912.95	Аналитический метод	0.10	-
1016	882775.66	4227935.05	Аналитический метод	0.10	-
1017	882771.67	4227935.33	Аналитический метод	0.10	-
1018	882770.13	4227913.50	Аналитический метод	0.10	-
1019	882746.43	4227918.43	Аналитический метод	0.10	-
1020	882741.92	4227921.74	Аналитический метод	0.10	-
1021	882751.32	4227947.62	Аналитический метод	0.10	-
1022	882760.76	4227975.99	Аналитический метод	0.10	-

2. Сведения о характерных точках границ объекта

Обозначение характерных точек границ	Координаты, м		Метод определения координат характерной точки	Средняя квадратическая погрешность положения характерной точки (Mt), м	Описание обозначения точки на местности (при наличии)
	X	Y			
1	2	3	4	5	6
1023	882770.66	4228003.54	Аналитический метод	0.10	-
1024	882778.33	4228026.64	Аналитический метод	0.10	-
1025	882780.36	4228023.86	Аналитический метод	0.10	-
1026	882783.59	4228026.22	Аналитический метод	0.10	-
1027	882779.09	4228032.38	Аналитический метод	0.10	-
1028	882778.30	4228033.02	Аналитический метод	0.10	-
1029	882777.29	4228033.19	Аналитический метод	0.10	-
1030	882776.24	4228032.77	Аналитический метод	0.10	-
1031	882775.34	4228031.91	Аналитический метод	0.10	-
1032	882766.40	4228005.01	Аналитический метод	0.10	-
1033	882761.77	4227992.12	Аналитический метод	0.10	-
1034	882767.05	4228010.76	Аналитический метод	0.10	-
1035	882776.16	4228041.83	Аналитический метод	0.10	-
1036	882781.86	4228060.89	Аналитический метод	0.10	-
1037	882787.43	4228057.11	Аналитический метод	0.10	-
1038	882800.38	4228088.92	Аналитический метод	0.10	-
1039	882811.88	4228116.93	Аналитический метод	0.10	-
1040	882832.05	4228114.73	Аналитический метод	0.10	-
1041	882832.54	4228119.20	Аналитический метод	0.10	-
1042	882813.08	4228121.33	Аналитический метод	0.10	-
1043	882817.96	4228148.60	Аналитический метод	0.10	-
1044	882813.53	4228149.40	Аналитический метод	0.10	-
1045	882808.26	4228119.98	Аналитический метод	0.10	-
1046	882796.22	4228090.62	Аналитический метод	0.10	-
1047	882785.36	4228063.95	Аналитический метод	0.10	-

2. Сведения о характерных точках границ объекта

Обозначение характерных точек границ	Координаты, м		Метод определения координат характерной точки	Средняя квадратическая погрешность положения характерной точки (Mt), м	Описание обозначения точки на местности (при наличии)
	X	Y			
1	2	3	4	5	6
1048	882779.30	4228068.06	Аналитический метод	0.10	-
1049	882772.15	4228044.11	Аналитический метод	0.10	-
1050	882754.40	4228036.36	Аналитический метод	0.10	-
1051	882756.20	4228032.24	Аналитический метод	0.10	-
1052	882770.49	4228038.48	Аналитический метод	0.10	-
1053	882762.72	4228012.01	Аналитический метод	0.10	-
1054	882753.05	4227977.84	Аналитический метод	0.10	-
1055	882744.74	4227951.47	Аналитический метод	0.10	-
1056	882738.16	4227929.64	Аналитический метод	0.10	-
1057	882731.76	4227905.26	Аналитический метод	0.10	-
1058	882719.71	4227864.65	Аналитический метод	0.10	-
1059	882705.86	4227829.45	Аналитический метод	0.10	-
1060	882700.44	4227811.74	Аналитический метод	0.10	-
1061	882700.97	4227811.50	Аналитический метод	0.10	-
1062	882698.87	4227806.63	Аналитический метод	0.10	-
1063	882695.88	4227796.87	Аналитический метод	0.10	-
1064	882681.20	4227774.80	Аналитический метод	0.10	-
1065	882688.75	4227800.64	Аналитический метод	0.10	-
1066	882698.84	4227822.54	Аналитический метод	0.10	-
1067	882710.10	4227862.93	Аналитический метод	0.10	-
1068	882719.12	4227895.17	Аналитический метод	0.10	-
1069	882727.60	4227925.68	Аналитический метод	0.10	-
1070	882723.80	4227935.60	Аналитический метод	0.10	-
1071	882719.60	4227933.98	Аналитический метод	0.10	-
1072	882722.87	4227925.45	Аналитический метод	0.10	-

2. Сведения о характерных точках границ объекта

Обозначение характерных точек границ	Координаты, м		Метод определения координат характерной точки	Средняя квадратическая погрешность положения характерной точки (Mt), м	Описание обозначения точки на местности (при наличии)
	X	Y			
1	2	3	4	5	6
1073	882714.79	4227896.37	Аналитический метод	0.10	-
1074	882705.77	4227864.14	Аналитический метод	0.10	-
1075	882694.60	4227824.10	Аналитический метод	0.10	-
1076	882684.52	4227802.22	Аналитический метод	0.10	-
1077	882676.60	4227775.09	Аналитический метод	0.10	-
1078	882675.07	4227775.50	Аналитический метод	0.10	-
1079	882667.41	4227803.01	Аналитический метод	0.10	-
1080	882657.35	4227842.43	Аналитический метод	0.10	-
1081	882618.37	4227860.14	Аналитический метод	0.10	-
1082	882603.05	4227868.30	Аналитический метод	0.10	-
1083	882620.21	4227892.58	Аналитический метод	0.10	-
1084	882627.06	4227892.70	Аналитический метод	0.10	-
1085	882626.98	4227897.20	Аналитический метод	0.10	-
1086	882622.47	4227897.12	Аналитический метод	0.10	-
1087	882632.92	4227921.41	Аналитический метод	0.10	-
1088	882644.34	4227948.32	Аналитический метод	0.10	-
1089	882648.51	4227944.81	Аналитический метод	0.10	-
1090	882651.41	4227948.25	Аналитический метод	0.10	-
1091	882646.19	4227952.65	Аналитический метод	0.10	-
1092	882658.71	4227981.81	Аналитический метод	0.10	-
1093	882661.40	4227974.93	Аналитический метод	0.10	-
1094	882665.59	4227976.58	Аналитический метод	0.10	-
1095	882661.25	4227987.67	Аналитический метод	0.10	-
1096	882676.46	4228020.97	Аналитический метод	0.10	-
1097	882688.30	4228049.27	Аналитический метод	0.10	-

2. Сведения о характерных точках границ объекта

Обозначение характерных точек границ	Координаты, м		Метод определения координат характерной точки	Средняя квадратическая погрешность положения характерной точки (Mt), м	Описание обозначения точки на местности (при наличии)
	X	Y			
1	2	3	4	5	6
1098	882701.48	4228080.71	Аналитический метод	0.10	-
1099	882715.46	4228115.71	Аналитический метод	0.10	-
1100	882729.16	4228146.91	Аналитический метод	0.10	-
1101	882725.04	4228148.72	Аналитический метод	0.10	-
1102	882711.31	4228117.45	Аналитический метод	0.10	-
1103	882697.43	4228082.70	Аналитический метод	0.10	-
1104	882698.27	4228082.29	Аналитический метод	0.10	-
1105	882681.85	4228045.02	Аналитический метод	0.10	-
1106	882680.11	4228041.36	Аналитический метод	0.10	-
1107	882672.33	4228022.78	Аналитический метод	0.10	-
1108	882656.75	4227988.65	Аналитический метод	0.10	-
1109	882641.39	4227952.88	Аналитический метод	0.10	-
1110	882628.78	4227923.18	Аналитический метод	0.10	-
1111	882617.06	4227895.92	Аналитический метод	0.10	-
1112	882596.43	4227866.72	Аналитический метод	0.10	-
1113	882616.38	4227856.10	Аналитический метод	0.10	-
1114	882653.52	4227839.23	Аналитический метод	0.10	-
1115	882663.06	4227801.85	Аналитический метод	0.10	-
1116	882668.84	4227781.09	Аналитический метод	0.10	-
1117	882661.47	4227797.90	Аналитический метод	0.10	-
1118	882652.33	4227827.22	Аналитический метод	0.10	-
1119	882609.00	4227854.24	Аналитический метод	0.10	-
1120	882600.16	4227860.14	Аналитический метод	0.10	-
1121	882566.48	4227884.70	Аналитический метод	0.10	-
1122	882538.42	4227898.30	Аналитический метод	0.10	-

2. Сведения о характерных точках границ объекта

Обозначение характерных точек границ	Координаты, м		Метод определения координат характерной точки	Средняя квадратическая погрешность положения характерной точки (Mt), м	Описание обозначения точки на местности (при наличии)
	X	Y			
1	2	3	4	5	6
1123	882552.83	4227932.18	Аналитический метод	0.10	-
1124	882561.49	4227948.86	Аналитический метод	0.10	-
1125	882565.50	4227957.56	Аналитический метод	0.10	-
1126	882565.90	4227957.42	Аналитический метод	0.10	-
1127	882583.01	4227991.04	Аналитический метод	0.10	-
1128	882590.20	4228004.08	Аналитический метод	0.10	-
1129	882588.87	4228004.79	Аналитический метод	0.10	-
1130	882607.01	4228040.00	Аналитический метод	0.10	-
1131	882608.12	4228039.46	Аналитический метод	0.10	-
1132	882608.28	4228039.76	Аналитический метод	0.10	-
1133	882624.69	4228070.07	Аналитический метод	0.10	-
1134	882643.79	4228109.50	Аналитический метод	0.10	-
1135	882639.74	4228111.46	Аналитический метод	0.10	-
1136	882620.69	4228072.12	Аналитический метод	0.10	-
1137	882604.29	4228041.85	Аналитический метод	0.10	-
1138	882586.85	4228007.32	Аналитический метод	0.10	-
1139	882579.04	4227993.14	Аналитический метод	0.10	-
1140	882560.47	4227956.66	Аналитический метод	0.10	-
1141	882548.76	4227934.10	Аналитический метод	0.10	-
1142	882533.47	4227898.16	Аналитический метод	0.10	-
1143	882520.82	4227873.30	Аналитический метод	0.10	-
1144	882509.39	4227831.70	Аналитический метод	0.10	-
1145	882504.31	4227803.91	Аналитический метод	0.10	-
1146	882496.66	4227770.23	Аналитический метод	0.10	-
1147	882486.45	4227727.64	Аналитический метод	0.10	-

2. Сведения о характерных точках границ объекта

Обозначение характерных точек границ	Координаты, м		Метод определения координат характерной точки	Средняя квадратическая погрешность положения характерной точки (Mt), м	Описание обозначения точки на местности (при наличии)
	X	Y			
1	2	3	4	5	6
1148	882478.10	4227690.01	Аналитический метод	0.10	-
1149	882469.96	4227650.27	Аналитический метод	0.10	-
1150	882462.11	4227606.82	Аналитический метод	0.10	-
1151	882465.52	4227606.21	Аналитический метод	0.10	-
1152	882469.32	4227628.12	Аналитический метод	0.10	-
1153	882468.66	4227628.15	Аналитический метод	0.10	-
1154	882471.41	4227642.91	Аналитический метод	0.10	-
1155	882472.17	4227648.72	Аналитический метод	0.10	-
1156	882472.94	4227648.39	Аналитический метод	0.10	-
1157	882473.60	4227648.46	Аналитический метод	0.10	-
1158	882478.08	4227668.67	Аналитический метод	0.10	-
1159	882478.31	4227668.63	Аналитический метод	0.10	-
1160	882482.27	4227687.93	Аналитический метод	0.10	-
1161	882482.04	4227687.97	Аналитический метод	0.10	-
1162	882481.88	4227688.27	Аналитический метод	0.10	-
1163	882486.36	4227709.85	Аналитический метод	0.10	-
1164	882486.53	4227710.68	Аналитический метод	0.10	-
1165	882487.27	4227710.54	Аналитический метод	0.10	-
1166	882489.41	4227720.20	Аналитический метод	0.10	-
1167	882488.62	4227721.16	Аналитический метод	0.10	-
1168	882495.13	4227751.55	Аналитический метод	0.10	-
1169	882500.52	4227770.92	Аналитический метод	0.10	-
1170	882505.03	4227791.70	Аналитический метод	0.10	-
1171	882509.64	4227810.77	Аналитический метод	0.10	-
1172	882510.12	4227810.70	Аналитический метод	0.10	-

2. Сведения о характерных точках границ объекта

Обозначение характерных точек границ	Координаты, м		Метод определения координат характерной точки	Средняя квадратическая погрешность положения характерной точки (Mt), м	Описание обозначения точки на местности (при наличии)
	X	Y			
1	2	3	4	5	6
1173	882513.78	4227830.70	Аналитический метод	0.10	-
1174	882513.96	4227831.34	Аналитический метод	0.10	-
1175	882513.81	4227831.37	Аналитический метод	0.10	-
1176	882518.91	4227856.92	Аналитический метод	0.10	-
1177	882520.85	4227856.46	Аналитический метод	0.10	-
1178	882525.03	4227871.67	Аналитический метод	0.10	-
1179	882526.19	4227873.96	Аналитический метод	0.10	-
1180	882526.50	4227875.06	Аналитический метод	0.10	-
1181	882527.08	4227875.70	Аналитический метод	0.10	-
1182	882536.51	4227894.22	Аналитический метод	0.10	-
1183	882564.16	4227880.83	Аналитический метод	0.10	-
1184	882596.27	4227857.41	Аналитический метод	0.10	-
1185	882587.29	4227826.97	Аналитический метод	0.10	-
1186	882587.64	4227826.85	Аналитический метод	0.10	-
1187	882584.57	4227817.77	Аналитический метод	0.10	-
1188	882583.37	4227813.72	Аналитический метод	0.10	-
1189	882582.80	4227812.55	Аналитический метод	0.10	-
1190	882577.96	4227798.26	Аналитический метод	0.10	-
1191	882576.16	4227798.80	Аналитический метод	0.10	-
1192	882572.23	4227790.70	Аналитический метод	0.10	-
1193	882569.96	4227781.63	Аналитический метод	0.10	-
1194	882576.38	4227755.36	Аналитический метод	0.10	-
1195	882556.52	4227715.46	Аналитический метод	0.10	-
1196	882560.55	4227713.46	Аналитический метод	0.10	-
1197	882581.15	4227754.83	Аналитический метод	0.10	-

2. Сведения о характерных точках границ объекта

Обозначение характерных точек границ	Координаты, м		Метод определения координат характерной точки	Средняя квадратическая погрешность положения характерной точки (Mt), м	Описание обозначения точки на местности (при наличии)
	X	Y			
1	2	3	4	5	6
1198	882574.01	4227784.03	Аналитический метод	0.10	-
1199	882587.58	4227812.09	Аналитический метод	0.10	-
1200	882600.17	4227854.72	Аналитический метод	0.10	-
1201	882606.56	4227850.45	Аналитический метод	0.10	-
1202	882648.53	4227824.28	Аналитический метод	0.10	-
1203	882657.25	4227796.32	Аналитический метод	0.10	-
1204	882671.22	4227764.46	Аналитический метод	0.10	-
1205	882667.35	4227750.41	Аналитический метод	0.10	-
1206	882686.64	4227745.30	Аналитический метод	0.10	-
1207	882687.58	4227728.12	Аналитический метод	0.10	-
1208	882691.57	4227728.34	Аналитический метод	0.10	-
1209	882690.70	4227744.22	Аналитический метод	0.10	-
1210	882693.18	4227743.56	Аналитический метод	0.10	-
1211	882697.29	4227759.09	Аналитический метод	0.10	-
1212	882700.36	4227761.83	Аналитический метод	0.10	-
1213	882738.46	4227762.15	Аналитический метод	0.10	-
1214	882806.99	4227761.49	Аналитический метод	0.10	-
1215	882827.22	4227759.52	Аналитический метод	0.10	-
1216	882815.35	4227718.51	Аналитический метод	0.10	-
1217	882801.60	4227664.76	Аналитический метод	0.10	-
1218	882788.08	4227599.19	Аналитический метод	0.10	-
1219	882790.25	4227532.73	Аналитический метод	0.10	-
1220	882781.71	4227474.31	Аналитический метод	0.10	-
1221	882772.79	4227418.94	Аналитический метод	0.10	-
1222	882765.50	4227374.07	Аналитический метод	0.10	-

2. Сведения о характерных точках границ объекта

Обозначение характерных точек границ	Координаты, м		Метод определения координат характерной точки	Средняя квадратическая погрешность положения характерной точки (Mt), м	Описание обозначения точки на местности (при наличии)
	X	Y			
1	2	3	4	5	6
1223	882740.13	4227333.37	Аналитический метод	0.10	-
1224	882733.62	4227321.12	Аналитический метод	0.10	-
1225	882735.41	4227342.35	Аналитический метод	0.10	-
1226	882739.14	4227374.70	Аналитический метод	0.10	-
1227	882741.18	4227416.44	Аналитический метод	0.10	-
1228	882740.97	4227416.43	Аналитический метод	0.10	-
1229	882718.15	4227461.82	Аналитический метод	0.10	-
1230	882695.33	4227453.05	Аналитический метод	0.10	-
1231	882689.61	4227452.53	Аналитический метод	0.10	-
1232	882686.89	4227451.53	Аналитический метод	0.10	-
1233	882687.22	4227450.85	Аналитический метод	0.10	-
1234	882687.55	4227449.84	Аналитический метод	0.10	-
1235	882685.19	4227448.75	Аналитический метод	0.10	-
1236	882686.05	4227437.93	Аналитический метод	0.10	-
1237	882690.54	4227438.29	Аналитический метод	0.10	-
1238	882689.78	4227447.79	Аналитический метод	0.10	-
1239	882715.89	4227457.42	Аналитический метод	0.10	-
1240	882736.68	4227416.06	Аналитический метод	0.10	-
1241	882734.65	4227375.07	Аналитический метод	0.10	-
1242	882730.93	4227342.80	Аналитический метод	0.10	-
1243	882728.26	4227311.02	Аналитический метод	0.10	-
1244	882725.39	4227305.62	Аналитический метод	0.10	-
1245	882724.62	4227302.28	Аналитический метод	0.10	-
1246	882719.73	4227302.82	Аналитический метод	0.10	-
1247	882718.99	4227292.72	Аналитический метод	0.10	-

2. Сведения о характерных точках границ объекта

Обозначение характерных точек границ	Координаты, м		Метод определения координат характерной точки	Средняя квадратическая погрешность положения характерной точки (Mt), м	Описание обозначения точки на местности (при наличии)
	X	Y			
1	2	3	4	5	6
1248	882704.04	4227289.90	Аналитический метод	0.10	-
1249	882698.60	4227320.58	Аналитический метод	0.10	-
1250	882688.90	4227318.23	Аналитический метод	0.10	-
1251	882684.85	4227327.64	Аналитический метод	0.10	-
1252	882681.17	4227326.06	Аналитический метод	0.10	-
1253	882684.87	4227317.47	Аналитический метод	0.10	-
1254	882661.07	4227313.80	Аналитический метод	0.10	-
1255	882643.91	4227347.21	Аналитический метод	0.10	-
1256	882630.29	4227383.21	Аналитический метод	0.10	-
1257	882642.80	4227390.24	Аналитический метод	0.10	-
1258	882640.84	4227393.73	Аналитический метод	0.10	-
1259	882628.87	4227387.01	Аналитический метод	0.10	-
1260	882619.93	4227411.17	Аналитический метод	0.10	-
1261	882610.07	4227437.66	Аналитический метод	0.10	-
1262	882625.44	4227438.34	Аналитический метод	0.10	-
1263	882625.24	4227442.84	Аналитический метод	0.10	-
1264	882608.47	4227442.09	Аналитический метод	0.10	-
1265	882596.27	4227477.58	Аналитический метод	0.10	-
1266	882583.95	4227516.43	Аналитический метод	0.10	-
1267	882579.63	4227551.46	Аналитический метод	0.10	-
1268	882595.91	4227567.97	Аналитический метод	0.10	-
1269	882592.72	4227571.13	Аналитический метод	0.10	-
1270	882579.71	4227557.94	Аналитический метод	0.10	-
1271	882580.93	4227594.13	Аналитический метод	0.10	-
1272	882594.98	4227627.69	Аналитический метод	0.10	-

2. Сведения о характерных точках границ объекта

Обозначение характерных точек границ	Координаты, м		Метод определения координат характерной точки	Средняя квадратическая погрешность положения характерной точки (Mt), м	Описание обозначения точки на местности (при наличии)
	X	Y			
1	2	3	4	5	6
1273	882608.58	4227658.65	Аналитический метод	0.10	-
1274	882616.66	4227696.15	Аналитический метод	0.10	-
1275	882631.09	4227721.26	Аналитический метод	0.10	-
1276	882627.19	4227723.50	Аналитический метод	0.10	-
1277	882612.41	4227697.79	Аналитический метод	0.10	-
1278	882604.28	4227660.05	Аналитический метод	0.10	-
1279	882590.84	4227629.46	Аналитический метод	0.10	-
1280	882576.46	4227595.10	Аналитический метод	0.10	-
1281	882575.01	4227552.17	Аналитический метод	0.10	-
1282	882578.23	4227526.04	Аналитический метод	0.10	-
1283	882582.39	4227511.11	Аналитический метод	0.10	-
1284	882581.04	4227510.71	Аналитический метод	0.10	-
1285	882589.40	4227484.35	Аналитический метод	0.10	-
1286	882589.48	4227484.37	Аналитический метод	0.10	-
1287	882590.76	4227480.43	Аналитический метод	0.10	-
1288	882594.98	4227467.48	Аналитический метод	0.10	-
1289	882604.77	4227439.01	Аналитический метод	0.10	-
1290	882614.95	4227411.67	Аналитический метод	0.10	-
1291	882582.37	4227398.87	Аналитический метод	0.10	-
1292	882557.02	4227388.59	Аналитический метод	0.10	-
1293	882548.60	4227414.64	Аналитический метод	0.10	-
1294	882548.49	4227414.99	Аналитический метод	0.10	-
1295	882547.44	4227417.85	Аналитический метод	0.10	-
1296	882547.00	4227417.55	Аналитический метод	0.10	-
1297	882545.12	4227420.30	Аналитический метод	0.10	-

2. Сведения о характерных точках границ объекта

Обозначение характерных точек границ	Координаты, м		Метод определения координат характерной точки	Средняя квадратическая погрешность положения характерной точки (Mt), м	Описание обозначения точки на местности (при наличии)
	X	Y			
1	2	3	4	5	6
1298	882542.81	4227427.21	Аналитический метод	0.10	-
1299	882538.36	4227441.45	Аналитический метод	0.10	-
1300	882540.33	4227441.79	Аналитический метод	0.10	-
1301	882535.52	4227463.24	Аналитический метод	0.10	-
1302	882535.84	4227463.34	Аналитический метод	0.10	-
1303	882533.42	4227474.84	Аналитический метод	0.10	-
1304	882526.48	4227508.77	Аналитический метод	0.10	-
1305	882522.70	4227538.25	Аналитический метод	0.10	-
1306	882516.90	4227578.10	Аналитический метод	0.10	-
1307	882522.13	4227613.18	Аналитический метод	0.10	-
1308	882526.37	4227625.54	Аналитический метод	0.10	-
1309	882525.38	4227625.81	Аналитический метод	0.10	-
1310	882532.27	4227648.22	Аналитический метод	0.10	-
1311	882540.50	4227672.22	Аналитический метод	0.10	-
1312	882542.33	4227671.55	Аналитический метод	0.10	-
1313	882545.20	4227679.76	Аналитический метод	0.10	-
1314	882540.95	4227681.24	Аналитический метод	0.10	-
1315	882529.82	4227649.43	Аналитический метод	0.10	-
1316	882517.74	4227614.26	Аналитический метод	0.10	-
1317	882512.35	4227578.11	Аналитический метод	0.10	-
1318	882518.25	4227537.64	Аналитический метод	0.10	-
1319	882522.04	4227508.03	Аналитический метод	0.10	-
1320	882529.02	4227473.93	Аналитический метод	0.10	-
1321	882536.18	4227440.09	Аналитический метод	0.10	-
1322	882544.30	4227413.29	Аналитический метод	0.10	-

2. Сведения о характерных точках границ объекта

Обозначение характерных точек границ	Координаты, м		Метод определения координат характерной точки	Средняя квадратическая погрешность положения характерной точки (Mt), м	Описание обозначения точки на местности (при наличии)
	X	Y			
1	2	3	4	5	6
1323	882552.81	4227386.99	Аналитический метод	0.10	-
1324	882543.23	4227383.65	Аналитический метод	0.10	-
1325	882511.75	4227373.51	Аналитический метод	0.10	-
1326	882480.06	4227362.22	Аналитический метод	0.10	-
1327	882480.15	4227362.03	Аналитический метод	0.10	-
1328	882479.02	4227360.89	Аналитический метод	0.10	-
1329	882471.53	4227381.16	Аналитический метод	0.10	-
1330	882459.00	4227423.36	Аналитический метод	0.10	-
1331	882458.90	4227423.34	Аналитический метод	0.10	-
1332	882455.29	4227439.92	Аналитический метод	0.10	-
1333	882457.16	4227440.35	Аналитический метод	0.10	-
1334	882454.49	4227465.45	Аналитический метод	0.10	-
1335	882453.17	4227500.19	Аналитический метод	0.10	-
1336	882454.41	4227519.69	Аналитический метод	0.10	-
1337	882453.42	4227519.76	Аналитический метод	0.10	-
1338	882453.80	4227524.63	Аналитический метод	0.10	-
1339	882455.44	4227544.64	Аналитический метод	0.10	-
1340	882456.03	4227552.31	Аналитический метод	0.10	-
1341	882458.11	4227566.29	Аналитический метод	0.10	-
1342	882459.21	4227566.17	Аналитический метод	0.10	-
1343	882460.69	4227576.21	Аналитический метод	0.10	-
1344	882456.24	4227576.87	Аналитический метод	0.10	-
1345	882451.48	4227544.64	Аналитический метод	0.10	-
1346	882448.66	4227500.25	Аналитический метод	0.10	-
1347	882450.00	4227465.12	Аналитический метод	0.10	-

2. Сведения о характерных точках границ объекта

Обозначение характерных точек границ	Координаты, м		Метод определения координат характерной точки	Средняя квадратическая погрешность положения характерной точки (Mt), м	Описание обозначения точки на местности (при наличии)
	X	Y			
1	2	3	4	5	6
1348	882454.51	4227422.70	Аналитический метод	0.10	-
1349	882467.25	4227379.74	Аналитический метод	0.10	-
1350	882475.54	4227357.35	Аналитический метод	0.10	-
1351	882472.93	4227354.70	Аналитический метод	0.10	-
1352	882457.77	4227360.83	Аналитический метод	0.10	-
1353	882456.10	4227361.70	Аналитический метод	0.10	-
1354	882441.28	4227410.53	Аналитический метод	0.10	-
1355	882430.58	4227450.13	Аналитический метод	0.10	-
1356	882436.25	4227518.21	Аналитический метод	0.10	-
1357	882441.45	4227570.13	Аналитический метод	0.10	-
1358	882453.80	4227642.93	Аналитический метод	0.10	-
1359	882463.85	4227699.82	Аналитический метод	0.10	-
1360	882474.81	4227758.49	Аналитический метод	0.10	-
1361	882482.74	4227801.60	Аналитический метод	0.10	-
1362	882493.86	4227863.44	Аналитический метод	0.10	-
1363	882484.51	4227865.12	Аналитический метод	0.10	-
1364	882484.21	4227866.03	Аналитический метод	0.10	-
1365	882477.99	4227871.87	Аналитический метод	0.10	-
1366	882477.91	4227871.97	Аналитический метод	0.10	-
1367	882471.68	4227875.32	Аналитический метод	0.10	-
1368	882458.57	4227880.34	Аналитический метод	0.10	-
1369	882410.88	4227900.92	Аналитический метод	0.10	-
1370	882391.41	4227909.25	Аналитический метод	0.10	-
1371	882390.98	4227910.35	Аналитический метод	0.10	-
1372	882393.88	4227918.44	Аналитический метод	0.10	-

2. Сведения о характерных точках границ объекта

Обозначение характерных точек границ	Координаты, м		Метод определения координат характерной точки	Средняя квадратическая погрешность положения характерной точки (Mt), м	Описание обозначения точки на местности (при наличии)
	X	Y			
1	2	3	4	5	6
1373	882395.48	4227924.56	Аналитический метод	0.10	-
1374	882396.85	4227930.07	Аналитический метод	0.10	-
1375	882402.38	4227941.19	Аналитический метод	0.10	-
1376	882403.06	4227942.32	Аналитический метод	0.10	-
1377	882408.71	4227956.24	Аналитический метод	0.10	-
1378	882422.39	4227993.56	Аналитический метод	0.10	-
1379	882431.35	4228020.45	Аналитический метод	0.10	-
1380	882450.34	4228058.37	Аналитический метод	0.10	-
1381	882462.46	4228083.45	Аналитический метод	0.10	-
1382	882461.60	4228083.84	Аналитический метод	0.10	-
1383	882468.67	4228099.04	Аналитический метод	0.10	-
1384	882469.73	4228098.43	Аналитический метод	0.10	-
1385	882469.90	4228098.77	Аналитический метод	0.10	-
1386	882468.21	4228099.78	Аналитический метод	0.10	-
1387	882486.85	4228135.49	Аналитический метод	0.10	-
1388	882504.15	4228168.31	Аналитический метод	0.10	-
1389	882504.22	4228168.27	Аналитический метод	0.10	-
1390	882518.61	4228199.51	Аналитический метод	0.10	-
1391	882514.52	4228201.39	Аналитический метод	0.10	-
1392	882499.74	4228169.29	Аналитический метод	0.10	-
1393	882486.68	4228142.67	Аналитический метод	0.10	-
1394	882471.70	4228112.77	Аналитический метод	0.10	-
1395	882459.24	4228087.14	Аналитический метод	0.10	-
1396	882446.30	4228060.35	Аналитический метод	0.10	-
1397	882427.98	4228023.77	Аналитический метод	0.10	-

2. Сведения о характерных точках границ объекта

Обозначение характерных точек границ	Координаты, м		Метод определения координат характерной точки	Средняя квадратическая погрешность положения характерной точки (Mt), м	Описание обозначения точки на местности (при наличии)
	X	Y			
1	2	3	4	5	6
1398	882392.17	4228034.18	Аналитический метод	0.10	-
1399	882391.47	4228032.56	Аналитический метод	0.10	-
1400	882391.24	4228032.65	Аналитический метод	0.10	-
1401	882377.08	4227999.70	Аналитический метод	0.10	-
1402	882368.13	4227980.59	Аналитический метод	0.10	-
1403	882365.46	4227997.08	Аналитический метод	0.10	-
1404	882377.86	4228032.99	Аналитический метод	0.10	-
1405	882395.78	4228064.05	Аналитический метод	0.10	-
1406	882398.18	4228068.38	Аналитический метод	0.10	-
1407	882396.08	4228069.27	Аналитический метод	0.10	-
1408	882406.64	4228089.71	Аналитический метод	0.10	-
1409	882419.77	4228112.61	Аналитический метод	0.10	-
1410	882419.28	4228112.86	Аналитический метод	0.10	-
1411	882445.74	4228158.31	Аналитический метод	0.10	-
1412	882446.53	4228159.71	Аналитический метод	0.10	-
1413	882460.33	4228184.31	Аналитический метод	0.10	-
1414	882467.73	4228197.50	Аналитический метод	0.10	-
1415	882470.78	4228202.34	Аналитический метод	0.10	-
1416	882470.91	4228202.41	Аналитический метод	0.10	-
1417	882476.37	4228212.03	Аналитический метод	0.10	-
1418	882479.90	4228217.84	Аналитический метод	0.10	-
1419	882483.02	4228222.96	Аналитический метод	0.10	-
1420	882487.34	4228227.93	Аналитический метод	0.10	-
1421	882491.84	4228225.33	Аналитический метод	0.10	-
1422	882495.99	4228231.04	Аналитический метод	0.10	-

2. Сведения о характерных точках границ объекта

Обозначение характерных точек границ	Координаты, м		Метод определения координат характерной точки	Средняя квадратическая погрешность положения характерной точки (Mt), м	Описание обозначения точки на местности (при наличии)
	X	Y			
1	2	3	4	5	6
1423	882492.76	4228232.76	Аналитический метод	0.10	-
1424	882524.89	4228274.26	Аналитический метод	0.10	-
1425	882528.57	4228272.24	Аналитический метод	0.10	-
1426	882541.58	4228290.49	Аналитический метод	0.10	-
1427	882549.45	4228301.15	Аналитический метод	0.10	-
1428	882555.47	4228311.59	Аналитический метод	0.10	-
1429	882556.64	4228310.89	Аналитический метод	0.10	-
1430	882558.00	4228312.72	Аналитический метод	0.10	-
1431	882562.40	4228318.55	Аналитический метод	0.10	-
1432	882558.62	4228307.81	Аналитический метод	0.10	-
1433	882581.96	4228290.16	Аналитический метод	0.10	-
1434	882596.78	4228281.09	Аналитический метод	0.10	-
1435	882595.16	4228280.88	Аналитический метод	0.10	-
1436	882595.22	4228280.42	Аналитический метод	0.10	-
1437	882597.43	4228280.69	Аналитический метод	0.10	-
1438	882597.58	4228280.61	Аналитический метод	0.10	-
1439	882599.21	4228282.76	Аналитический метод	0.10	-
1440	882563.96	4228309.42	Аналитический метод	0.10	-
1441	882571.33	4228330.41	Аналитический метод	0.10	-
1442	882582.05	4228344.64	Аналитический метод	0.10	-
1443	882599.60	4228336.46	Аналитический метод	0.10	-
1444	882601.50	4228340.54	Аналитический метод	0.10	-
1445	882583.84	4228348.77	Аналитический метод	0.10	-
1446	882580.32	4228353.13	Аналитический метод	0.10	-
1447	882583.23	4228357.98	Аналитический метод	0.10	-

2. Сведения о характерных точках границ объекта

Обозначение характерных точек границ	Координаты, м		Метод определения координат характерной точки	Средняя квадратическая погрешность положения характерной точки (Mt), м	Описание обозначения точки на местности (при наличии)
	X	Y			
1	2	3	4	5	6
1448	882581.98	4228358.63	Аналитический метод	0.10	-
1449	882596.69	4228382.46	Аналитический метод	0.10	-
1450	882598.62	4228385.97	Аналитический метод	0.10	-
1451	882604.29	4228395.14	Аналитический метод	0.10	-
1452	882610.54	4228404.27	Аналитический метод	0.10	-
1453	882624.33	4228425.66	Аналитический метод	0.10	-
1454	882625.56	4228424.88	Аналитический метод	0.10	-
1455	882649.04	4228462.91	Аналитический метод	0.10	-
1456	882674.30	4228503.27	Аналитический метод	0.10	-
1457	882702.78	4228530.90	Аналитический метод	0.10	-
1458	882721.39	4228547.60	Аналитический метод	0.10	-
1459	882737.52	4228563.23	Аналитический метод	0.10	-
1460	882738.14	4228562.63	Аналитический метод	0.10	-
1461	882739.43	4228563.79	Аналитический метод	0.10	-
1462	882754.76	4228578.28	Аналитический метод	0.10	-
1463	882753.42	4228579.45	Аналитический метод	0.10	-
1464	882763.76	4228589.48	Аналитический метод	0.10	-
1465	882763.80	4228589.44	Аналитический метод	0.10	-
1466	882764.54	4228590.12	Аналитический метод	0.10	-
1467	882764.49	4228590.18	Аналитический метод	0.10	-
1468	882765.59	4228591.26	Аналитический метод	0.10	-
1469	882767.15	4228589.92	Аналитический метод	0.10	-
1470	882795.06	4228614.75	Аналитический метод	0.10	-
1471	882816.83	4228634.97	Аналитический метод	0.10	-
1472	882815.47	4228636.58	Аналитический метод	0.10	-

2. Сведения о характерных точках границ объекта

Обозначение характерных точек границ	Координаты, м		Метод определения координат характерной точки	Средняя квадратическая погрешность положения характерной точки (Mt), м	Описание обозначения точки на местности (при наличии)
	X	Y			
1	2	3	4	5	6
1473	882821.21	4228641.73	Аналитический метод	0.10	-
1474	882823.23	4228643.67	Аналитический метод	0.10	-
1475	882821.55	4228645.49	Аналитический метод	0.10	-
1476	882792.03	4228618.08	Аналитический метод	0.10	-
1477	882762.35	4228591.67	Аналитический метод	0.10	-
1478	882736.38	4228567.10	Аналитический метод	0.10	-
1479	882699.70	4228534.20	Аналитический метод	0.10	-
1480	882670.78	4228506.12	Аналитический метод	0.10	-
1481	882645.22	4228465.29	Аналитический метод	0.10	-
1482	882619.81	4228424.13	Аналитический метод	0.10	-
1483	882599.03	4228392.79	Аналитический метод	0.10	-
1484	882586.11	4228407.85	Аналитический метод	0.10	-
1485	882604.76	4228438.43	Аналитический метод	0.10	-
1486	882620.85	4228462.76	Аналитический метод	0.10	-
1487	882654.00	4228507.40	Аналитический метод	0.10	-
1488	882686.20	4228541.02	Аналитический метод	0.10	-
1489	882711.55	4228564.33	Аналитический метод	0.10	-
1490	882753.08	4228601.96	Аналитический метод	0.10	-
1491	882787.95	4228630.16	Аналитический метод	0.10	-
1492	882785.12	4228633.65	Аналитический метод	0.10	-
1493	882770.76	4228622.04	Аналитический метод	0.10	-
1494	882768.79	4228620.26	Аналитический метод	0.10	-
1495	882750.61	4228603.80	Аналитический метод	0.10	-
1496	882729.07	4228585.52	Аналитический метод	0.10	-
1497	882728.69	4228585.93	Аналитический метод	0.10	-

2. Сведения о характерных точках границ объекта

Обозначение характерных точек границ	Координаты, м		Метод определения координат характерной точки	Средняя квадратическая погрешность положения характерной точки (Mt), м	Описание обозначения точки на местности (при наличии)
	X	Y			
1	2	3	4	5	6
1498	882708.52	4228567.65	Аналитический метод	0.10	-
1499	882683.05	4228544.23	Аналитический метод	0.10	-
1500	882669.41	4228529.99	Аналитический метод	0.10	-
1501	882669.93	4228529.47	Аналитический метод	0.10	-
1502	882651.97	4228509.33	Аналитический метод	0.10	-
1503	882648.34	4228505.11	Аналитический метод	0.10	-
1504	882639.23	4228495.06	Аналитический метод	0.10	-
1505	882617.16	4228465.34	Аналитический метод	0.10	-
1506	882600.96	4228440.85	Аналитический метод	0.10	-
1507	882582.34	4228410.31	Аналитический метод	0.10	-
1508	882547.53	4228421.45	Аналитический метод	0.10	-
1509	882556.52	4228444.91	Аналитический метод	0.10	-
1510	882569.86	4228464.86	Аналитический метод	0.10	-
1511	882566.12	4228467.36	Аналитический метод	0.10	-
1512	882553.32	4228448.22	Аналитический метод	0.10	-
1513	882532.97	4228448.59	Аналитический метод	0.10	-
1514	882532.88	4228444.09	Аналитический метод	0.10	-
1515	882551.26	4228443.76	Аналитический метод	0.10	-
1516	882542.85	4228421.79	Аналитический метод	0.10	-
1517	882527.82	4228419.53	Аналитический метод	0.10	-
1518	882524.73	4228423.62	Аналитический метод	0.10	-
1519	882507.64	4228435.41	Аналитический метод	0.10	-
1520	882511.21	4228440.30	Аналитический метод	0.10	-
1521	882489.56	4228456.10	Аналитический метод	0.10	-
1522	882476.93	4228445.62	Аналитический метод	0.10	-

2. Сведения о характерных точках границ объекта

Обозначение характерных точек границ	Координаты, м		Метод определения координат характерной точки	Средняя квадратическая погрешность положения характерной точки (Mt), м	Описание обозначения точки на местности (при наличии)
	X	Y			
1	2	3	4	5	6
1523	882470.75	4228437.17	Аналитический метод	0.10	-
1524	882476.95	4228432.64	Аналитический метод	0.10	-
1525	882471.68	4228429.61	Аналитический метод	0.10	-
1526	882431.87	4228405.34	Аналитический метод	0.10	-
1527	882414.99	4228382.22	Аналитический метод	0.10	-
1528	882400.74	4228353.38	Аналитический метод	0.10	-
1529	882390.78	4228326.32	Аналитический метод	0.10	-
1530	882378.28	4228292.92	Аналитический метод	0.10	-
1531	882369.59	4228265.04	Аналитический метод	0.10	-
1532	882373.89	4228263.70	Аналитический метод	0.10	-
1533	882378.25	4228277.69	Аналитический метод	0.10	-
1534	882376.39	4228278.77	Аналитический метод	0.10	-
1535	882376.69	4228279.64	Аналитический метод	0.10	-
1536	882378.45	4228285.01	Аналитический метод	0.10	-
1537	882379.79	4228289.07	Аналитический метод	0.10	-
1538	882380.66	4228291.73	Аналитический метод	0.10	-
1539	882381.08	4228291.58	Аналитический метод	0.10	-
1540	882381.60	4228291.39	Аналитический метод	0.10	-
1541	882381.82	4228292.00	Аналитический метод	0.10	-
1542	882381.94	4228292.33	Аналитический метод	0.10	-
1543	882381.56	4228292.46	Аналитический метод	0.10	-
1544	882380.99	4228292.67	Аналитический метод	0.10	-
1545	882381.75	4228294.94	Аналитический метод	0.10	-
1546	882383.47	4228300.10	Аналитический метод	0.10	-
1547	882385.50	4228299.38	Аналитический метод	0.10	-

2. Сведения о характерных точках границ объекта

Обозначение характерных точек границ	Координаты, м		Метод определения координат характерной точки	Средняя квадратическая погрешность положения характерной точки (Mt), м	Описание обозначения точки на местности (при наличии)
	X	Y			
1	2	3	4	5	6
1548	882394.48	4228323.36	Аналитический метод	0.10	-
1549	882411.39	4228321.53	Аналитический метод	0.10	-
1550	882411.81	4228325.51	Аналитический метод	0.10	-
1551	882395.91	4228327.23	Аналитический метод	0.10	-
1552	882404.88	4228351.61	Аналитический метод	0.10	-
1553	882418.86	4228379.88	Аналитический метод	0.10	-
1554	882434.98	4228401.96	Аналитический метод	0.10	-
1555	882467.04	4228421.51	Аналитический метод	0.10	-
1556	882464.15	4228416.03	Аналитический метод	0.10	-
1557	882464.37	4228415.91	Аналитический метод	0.10	-
1558	882463.60	4228414.54	Аналитический метод	0.10	-
1559	882467.08	4228412.57	Аналитический метод	0.10	-
1560	882467.91	4228414.05	Аналитический метод	0.10	-
1561	882468.13	4228413.93	Аналитический метод	0.10	-
1562	882474.51	4228426.05	Аналитический метод	0.10	-
1563	882480.93	4228429.73	Аналитический метод	0.10	-
1564	882482.51	4228428.58	Аналитический метод	0.10	-
1565	882481.88	4228427.66	Аналитический метод	0.10	-
1566	882485.03	4228425.49	Аналитический метод	0.10	-
1567	882480.59	4228420.34	Аналитический метод	0.10	-
1568	882485.02	4228387.04	Аналитический метод	0.10	-
1569	882499.58	4228377.76	Аналитический метод	0.10	-
1570	882506.91	4228372.63	Аналитический метод	0.10	-
1571	882517.82	4228365.95	Аналитический метод	0.10	-
1572	882506.82	4228348.86	Аналитический метод	0.10	-

2. Сведения о характерных точках границ объекта

Обозначение характерных точек границ	Координаты, м		Метод определения координат характерной точки	Средняя квадратическая погрешность положения характерной точки (Mt), м	Описание обозначения точки на местности (при наличии)
	X	Y			
1	2	3	4	5	6
1573	882503.86	4228358.63	Аналитический метод	0.10	-
1574	882499.56	4228357.33	Аналитический метод	0.10	-
1575	882503.14	4228345.47	Аналитический метод	0.10	-
1576	882490.34	4228343.97	Аналитический метод	0.10	-
1577	882490.86	4228339.50	Аналитический метод	0.10	-
1578	882501.43	4228340.73	Аналитический метод	0.10	-
1579	882488.60	4228321.97	Аналитический метод	0.10	-
1580	882468.89	4228293.42	Аналитический метод	0.10	-
1581	882466.21	4228288.96	Аналитический метод	0.10	-
1582	882458.70	4228277.00	Аналитический метод	0.10	-
1583	882458.02	4228277.44	Аналитический метод	0.10	-
1584	882453.26	4228270.46	Аналитический метод	0.10	-
1585	882439.61	4228268.92	Аналитический метод	0.10	-
1586	882440.12	4228264.45	Аналитический метод	0.10	-
1587	882449.94	4228265.56	Аналитический метод	0.10	-
1588	882439.46	4228250.08	Аналитический метод	0.10	-
1589	882442.85	4228247.78	Аналитический метод	0.10	-
1590	882453.44	4228263.84	Аналитический метод	0.10	-
1591	882453.97	4228263.49	Аналитический метод	0.10	-
1592	882456.40	4228267.08	Аналитический метод	0.10	-
1593	882472.61	4228290.88	Аналитический метод	0.10	-
1594	882492.31	4228319.43	Аналитический метод	0.10	-
1595	882507.97	4228342.33	Аналитический метод	0.10	-
1596	882511.54	4228347.88	Аналитический метод	0.10	-
1597	882509.86	4228348.92	Аналитический метод	0.10	-

2. Сведения о характерных точках границ объекта

Обозначение характерных точек границ	Координаты, м		Метод определения координат характерной точки	Средняя квадратическая погрешность положения характерной точки (Mt), м	Описание обозначения точки на местности (при наличии)
	X	Y			
1	2	3	4	5	6
1598	882519.68	4228363.66	Аналитический метод	0.10	-
1599	882521.07	4228362.69	Аналитический метод	0.10	-
1600	882524.10	4228367.39	Аналитический метод	0.10	-
1601	882489.34	4228388.64	Аналитический метод	0.10	-
1602	882489.02	4228391.01	Аналитический метод	0.10	-
1603	882488.61	4228391.28	Аналитический метод	0.10	-
1604	882488.92	4228391.77	Аналитический метод	0.10	-
1605	882485.23	4228419.59	Аналитический метод	0.10	-
1606	882488.35	4228423.20	Аналитический метод	0.10	-
1607	882510.02	4228408.25	Аналитический метод	0.10	-
1608	882532.58	4228378.42	Аналитический метод	0.10	-
1609	882550.45	4228356.70	Аналитический метод	0.10	-
1610	882557.89	4228347.48	Аналитический метод	0.10	-
1611	882541.17	4228325.28	Аналитический метод	0.10	-
1612	882524.58	4228302.83	Аналитический метод	0.10	-
1613	882506.09	4228276.89	Аналитический метод	0.10	-
1614	882488.36	4228255.59	Аналитический метод	0.10	-
1615	882501.22	4228272.77	Аналитический метод	0.10	-
1616	882520.53	4228303.28	Аналитический метод	0.10	-
1617	882535.33	4228324.69	Аналитический метод	0.10	-
1618	882531.62	4228327.25	Аналитический метод	0.10	-
1619	882516.77	4228305.76	Аналитический метод	0.10	-
1620	882497.52	4228275.33	Аналитический метод	0.10	-
1621	882496.14	4228273.49	Аналитический метод	0.10	-
1622	882496.33	4228273.36	Аналитический метод	0.10	-

2. Сведения о характерных точках границ объекта

Обозначение характерных точек границ	Координаты, м		Метод определения координат характерной точки	Средняя квадратическая погрешность положения характерной точки (Mt), м	Описание обозначения точки на местности (при наличии)
	X	Y			
1	2	3	4	5	6
1623	882478.22	4228247.10	Аналитический метод	0.10	-
1624	882478.00	4228246.82	Аналитический метод	0.10	-
1625	882476.81	4228247.69	Аналитический метод	0.10	-
1626	882459.68	4228225.08	Аналитический метод	0.10	-
1627	882460.87	4228224.24	Аналитический метод	0.10	-
1628	882459.47	4228222.20	Аналитический метод	0.10	-
1629	882451.33	4228213.14	Аналитический метод	0.10	-
1630	882451.19	4228212.89	Аналитический метод	0.10	-
1631	882450.86	4228213.05	Аналитический метод	0.10	-
1632	882437.59	4228194.61	Аналитический метод	0.10	-
1633	882409.40	4228153.99	Аналитический метод	0.10	-
1634	882387.49	4228115.62	Аналитический метод	0.10	-
1635	882388.02	4228115.35	Аналитический метод	0.10	-
1636	882380.93	4228101.00	Аналитический метод	0.10	-
1637	882369.54	4228079.25	Аналитический метод	0.10	-
1638	882360.48	4228060.38	Аналитический метод	0.10	-
1639	882359.22	4228059.31	Аналитический метод	0.10	-
1640	882356.38	4228052.19	Аналитический метод	0.10	-
1641	882348.70	4228035.42	Аналитический метод	0.10	-
1642	882341.86	4228016.53	Аналитический метод	0.10	-
1643	882337.97	4228006.84	Аналитический метод	0.10	-
1644	882337.48	4228004.88	Аналитический метод	0.10	-
1645	882333.83	4227991.68	Аналитический метод	0.10	-
1646	882332.51	4227992.04	Аналитический метод	0.10	-
1647	882329.40	4227982.66	Аналитический метод	0.10	-

2. Сведения о характерных точках границ объекта

Обозначение характерных точек границ	Координаты, м		Метод определения координат характерной точки	Средняя квадратическая погрешность положения характерной точки (Mt), м	Описание обозначения точки на местности (при наличии)
	X	Y			
1	2	3	4	5	6
1648	882324.55	4227980.71	Аналитический метод	0.10	-
1649	882324.91	4227982.16	Аналитический метод	0.10	-
1650	882302.96	4227987.64	Аналитический метод	0.10	-
1651	882300.29	4227976.94	Аналитический метод	0.10	-
1652	882271.45	4227989.59	Аналитический метод	0.10	-
1653	882244.65	4228000.64	Аналитический метод	0.10	-
1654	882260.14	4228029.21	Аналитический метод	0.10	-
1655	882266.39	4228028.49	Аналитический метод	0.10	-
1656	882266.91	4228032.96	Аналитический метод	0.10	-
1657	882262.83	4228033.43	Аналитический метод	0.10	-
1658	882280.70	4228064.09	Аналитический метод	0.10	-
1659	882303.36	4228103.14	Аналитический метод	0.10	-
1660	882314.20	4228121.13	Аналитический метод	0.10	-
1661	882314.10	4228121.19	Аналитический метод	0.10	-
1662	882332.66	4228153.29	Аналитический метод	0.10	-
1663	882356.42	4228190.06	Аналитический метод	0.10	-
1664	882377.12	4228222.73	Аналитический метод	0.10	-
1665	882379.63	4228227.12	Аналитический метод	0.10	-
1666	882380.10	4228226.87	Аналитический метод	0.10	-
1667	882399.75	4228257.10	Аналитический метод	0.10	-
1668	882395.98	4228259.55	Аналитический метод	0.10	-
1669	882373.08	4228224.33	Аналитический метод	0.10	-
1670	882350.71	4228188.86	Аналитический метод	0.10	-
1671	882326.12	4228149.65	Аналитический метод	0.10	-
1672	882299.49	4228105.43	Аналитический метод	0.10	-

2. Сведения о характерных точках границ объекта

Обозначение характерных точек границ	Координаты, м		Метод определения координат характерной точки	Средняя квадратическая погрешность положения характерной точки (Mt), м	Описание обозначения точки на местности (при наличии)
	X	Y			
1	2	3	4	5	6
1673	882276.81	4228066.35	Аналитический метод	0.10	-
1674	882257.17	4228032.67	Аналитический метод	0.10	-
1675	882257.39	4228032.55	Аналитический метод	0.10	-
1676	882239.97	4228000.40	Аналитический метод	0.10	-
1677	882239.75	4228000.52	Аналитический метод	0.10	-
1678	882223.68	4227969.38	Аналитический метод	0.10	-
1679	882203.15	4227913.65	Аналитический метод	0.10	-
1680	882185.36	4227867.47	Аналитический метод	0.10	-
1681	882166.89	4227816.15	Аналитический метод	0.10	-
1682	882155.23	4227784.44	Аналитический метод	0.10	-
1683	882159.45	4227782.88	Аналитический метод	0.10	-
1684	882171.12	4227814.61	Аналитический метод	0.10	-
1685	882180.14	4227839.69	Аналитический метод	0.10	-
1686	882178.27	4227840.43	Аналитический метод	0.10	-
1687	882187.95	4227866.09	Аналитический метод	0.10	-
1688	882193.43	4227881.77	Аналитический метод	0.10	-
1689	882201.07	4227901.49	Аналитический метод	0.10	-
1690	882203.01	4227900.77	Аналитический метод	0.10	-
1691	882207.36	4227912.06	Аналитический метод	0.10	-
1692	882227.81	4227967.56	Аналитический метод	0.10	-
1693	882242.76	4227996.55	Аналитический метод	0.10	-
1694	882269.69	4227985.45	Аналитический метод	0.10	-
1695	882299.19	4227972.51	Аналитический метод	0.10	-
1696	882298.84	4227971.11	Аналитический метод	0.10	-
1697	882295.76	4227969.58	Аналитический метод	0.10	-

2. Сведения о характерных точках границ объекта

Обозначение характерных точек границ	Координаты, м		Метод определения координат характерной точки	Средняя квадратическая погрешность положения характерной точки (Mt), м	Описание обозначения точки на местности (при наличии)
	X	Y			
1	2	3	4	5	6
1698	882274.79	4227948.00	Аналитический метод	0.10	-
1699	882262.68	4227912.62	Аналитический метод	0.10	-
1700	882253.37	4227887.36	Аналитический метод	0.10	-
1701	882251.53	4227892.06	Аналитический метод	0.10	-
1702	882248.44	4227890.85	Аналитический метод	0.10	-
1703	882247.85	4227889.12	Аналитический метод	0.10	-
1704	882251.03	4227880.99	Аналитический метод	0.10	-
1705	882242.83	4227858.18	Аналитический метод	0.10	-
1706	882232.17	4227828.56	Аналитический метод	0.10	-
1707	882219.00	4227790.77	Аналитический метод	0.10	-
1708	882210.75	4227766.86	Аналитический метод	0.10	-
1709	882187.10	4227763.62	Аналитический метод	0.10	-
1710	882167.94	4227760.99	Аналитический метод	0.10	-
1711	882158.77	4227764.44	Аналитический метод	0.10	-
1712	882148.80	4227757.07	Аналитический метод	0.10	-
1713	882145.67	4227759.75	Аналитический метод	0.10	-
1714	882131.40	4227742.05	Аналитический метод	0.10	-
1715	882137.32	4227737.02	Аналитический метод	0.10	-
1716	882131.87	4227724.78	Аналитический метод	0.10	-
1717	882131.64	4227724.87	Аналитический метод	0.10	-
1718	882124.76	4227706.85	Аналитический метод	0.10	-
1719	882117.19	4227714.30	Аналитический метод	0.10	-
1720	882114.03	4227711.09	Аналитический метод	0.10	-
1721	882123.06	4227702.21	Аналитический метод	0.10	-
1722	882111.10	4227666.09	Аналитический метод	0.10	-

2. Сведения о характерных точках границ объекта

Обозначение характерных точек границ	Координаты, м		Метод определения координат характерной точки	Средняя квадратическая погрешность положения характерной точки (Mt), м	Описание обозначения точки на местности (при наличии)
	X	Y			
1	2	3	4	5	6
1723	882097.04	4227625.02	Аналитический метод	0.10	-
1724	882094.47	4227629.25	Аналитический метод	0.10	-
1725	882092.17	4227627.85	Аналитический метод	0.10	-
1726	882092.34	4227627.80	Аналитический метод	0.10	-
1727	882092.71	4227627.69	Аналитический метод	0.10	-
1728	882092.78	4227627.53	Аналитический метод	0.10	-
1729	882092.03	4227624.59	Аналитический метод	0.10	-
1730	882095.25	4227619.28	Аналитический метод	0.10	-
1731	882090.73	4227592.03	Аналитический метод	0.10	-
1732	882082.69	4227600.09	Аналитический метод	0.10	-
1733	882051.91	4227609.27	Аналитический метод	0.10	-
1734	882029.47	4227616.10	Аналитический метод	0.10	-
1735	882001.76	4227624.06	Аналитический метод	0.10	-
1736	882009.95	4227645.27	Аналитический метод	0.10	-
1737	882039.17	4227659.05	Аналитический метод	0.10	-
1738	882040.81	4227663.69	Аналитический метод	0.10	-
1739	882044.26	4227664.77	Аналитический метод	0.10	-
1740	882055.20	4227696.42	Аналитический метод	0.10	-
1741	882053.07	4227697.16	Аналитический метод	0.10	-
1742	882051.10	4227698.23	Аналитический метод	0.10	-
1743	882043.93	4227685.00	Аналитический метод	0.10	-
1744	882035.68	4227688.72	Аналитический метод	0.10	-
1745	882033.83	4227684.61	Аналитический метод	0.10	-
1746	882042.10	4227680.89	Аналитический метод	0.10	-
1747	882035.55	4227662.32	Аналитический метод	0.10	-

2. Сведения о характерных точках границ объекта

Обозначение характерных точек границ	Координаты, м		Метод определения координат характерной точки	Средняя квадратическая погрешность положения характерной точки (Mt), м	Описание обозначения точки на местности (при наличии)
	X	Y			
1	2	3	4	5	6
1748	882006.40	4227648.58	Аналитический метод	0.10	-
1749	881995.80	4227621.09	Аналитический метод	0.10	-
1750	882011.33	4227616.63	Аналитический метод	0.10	-
1751	882014.91	4227615.79	Аналитический метод	0.10	-
1752	882015.41	4227615.73	Аналитический метод	0.10	-
1753	882015.58	4227616.37	Аналитический метод	0.10	-
1754	882022.87	4227614.37	Аналитический метод	0.10	-
1755	882030.24	4227612.38	Аналитический метод	0.10	-
1756	882030.69	4227612.57	Аналитический метод	0.10	-
1757	882043.29	4227609.33	Аналитический метод	0.10	-
1758	882044.04	4227608.57	Аналитический метод	0.10	-
1759	882043.52	4227607.12	Аналитический метод	0.10	-
1760	882050.62	4227604.96	Аналитический метод	0.10	-
1761	882080.31	4227596.10	Аналитический метод	0.10	-
1762	882089.87	4227586.52	Аналитический метод	0.10	-
1763	882085.72	4227552.85	Аналитический метод	0.10	-
1764	882089.58	4227552.37	Аналитический метод	0.10	-
1765	882090.72	4227562.29	Аналитический метод	0.10	-
1766	882093.67	4227580.62	Аналитический метод	0.10	-
1767	882094.46	4227587.01	Аналитический метод	0.10	-
1768	882094.51	4227587.38	Аналитический метод	0.10	-
1769	882093.26	4227587.70	Аналитический метод	0.10	-
1770	882098.44	4227613.89	Аналитический метод	0.10	-
1771	882099.51	4227618.99	Аналитический метод	0.10	-
1772	882101.92	4227628.61	Аналитический метод	0.10	-

2. Сведения о характерных точках границ объекта

Обозначение характерных точек границ	Координаты, м		Метод определения координат характерной точки	Средняя квадратическая погрешность положения характерной точки (Mt), м	Описание обозначения точки на местности (при наличии)
	X	Y			
1	2	3	4	5	6
1773	882103.55	4227634.72	Аналитический метод	0.10	-
1774	882105.26	4227640.83	Аналитический метод	0.10	-
1775	882106.70	4227644.96	Аналитический метод	0.10	-
1776	882109.91	4227655.55	Аналитический метод	0.10	-
1777	882112.67	4227661.36	Аналитический метод	0.10	-
1778	882116.63	4227673.99	Аналитический метод	0.10	-
1779	882117.55	4227673.66	Аналитический метод	0.10	-
1780	882122.56	4227688.02	Аналитический метод	0.10	-
1781	882126.82	4227699.72	Аналитический метод	0.10	-
1782	882126.97	4227699.68	Аналитический метод	0.10	-
1783	882127.76	4227702.07	Аналитический метод	0.10	-
1784	882135.73	4227722.98	Аналитический метод	0.10	-
1785	882135.49	4227723.07	Аналитический метод	0.10	-
1786	882135.61	4227723.35	Аналитический метод	0.10	-
1787	882140.49	4227734.32	Аналитический метод	0.10	-
1788	882142.47	4227738.76	Аналитический метод	0.10	-
1789	882145.27	4227741.11	Аналитический метод	0.10	-
1790	882149.72	4227739.80	Аналитический метод	0.10	-
1791	882160.14	4227748.35	Аналитический метод	0.10	-
1792	882183.74	4227740.54	Аналитический метод	0.10	-
1793	882193.26	4227737.40	Аналитический метод	0.10	-
1794	882193.17	4227737.04	Аналитический метод	0.10	-
1795	882225.63	4227725.14	Аналитический метод	0.10	-
1796	882237.09	4227696.49	Аналитический метод	0.10	-
1797	882241.27	4227698.16	Аналитический метод	0.10	-

2. Сведения о характерных точках границ объекта

Обозначение характерных точек границ	Координаты, м		Метод определения координат характерной точки	Средняя квадратическая погрешность положения характерной точки (Mt), м	Описание обозначения точки на местности (при наличии)
	X	Y			
1	2	3	4	5	6
1798	882230.02	4227726.28	Аналитический метод	0.10	-
1799	882269.97	4227710.91	Аналитический метод	0.10	-
1800	882266.98	4227707.80	Аналитический метод	0.10	-
1801	882257.73	4227705.38	Аналитический метод	0.10	-
1802	882254.97	4227704.38	Аналитический метод	0.10	-
1803	882252.02	4227701.15	Аналитический метод	0.10	-
1804	882249.51	4227697.32	Аналитический метод	0.10	-
1805	882247.25	4227690.56	Аналитический метод	0.10	-
1806	882240.18	4227645.00	Аналитический метод	0.10	-
1807	882238.89	4227636.30	Аналитический метод	0.10	-
1808	882232.30	4227633.23	Аналитический метод	0.10	-
1809	882232.29	4227633.20	Аналитический метод	0.10	-
1810	882232.24	4227633.20	Аналитический метод	0.10	-
1811	882223.77	4227629.26	Аналитический метод	0.10	-
1812	882225.67	4227625.18	Аналитический метод	0.10	-
1813	882238.10	4227630.97	Аналитический метод	0.10	-
1814	882234.36	4227605.76	Аналитический метод	0.10	-
1815	882223.64	4227538.03	Аналитический метод	0.10	-
1816	882221.80	4227527.41	Аналитический метод	0.10	-
1817	882204.49	4227519.78	Аналитический метод	0.10	-
1818	882199.25	4227519.90	Аналитический метод	0.10	-
1819	882191.04	4227521.58	Аналитический метод	0.10	-
1820	882193.03	4227531.80	Аналитический метод	0.10	-
1821	882171.21	4227536.05	Аналитический метод	0.10	-
1822	882168.01	4227519.64	Аналитический метод	0.10	-

2. Сведения о характерных точках границ объекта

Обозначение характерных точек границ	Координаты, м		Метод определения координат характерной точки	Средняя квадратическая погрешность положения характерной точки (Mt), м	Описание обозначения точки на местности (при наличии)
	X	Y			
1	2	3	4	5	6
1823	882157.23	4227518.97	Аналитический метод	0.10	-
1824	882163.53	4227545.75	Аналитический метод	0.10	-
1825	882170.09	4227575.92	Аналитический метод	0.10	-
1826	882179.30	4227619.86	Аналитический метод	0.10	-
1827	882185.23	4227645.67	Аналитический метод	0.10	-
1828	882185.03	4227645.72	Аналитический метод	0.10	-
1829	882187.37	4227657.57	Аналитический метод	0.10	-
1830	882183.56	4227658.45	Аналитический метод	0.10	-
1831	882174.91	4227620.82	Аналитический метод	0.10	-
1832	882165.69	4227576.86	Аналитический метод	0.10	-
1833	882159.14	4227546.74	Аналитический метод	0.10	-
1834	882152.48	4227518.40	Аналитический метод	0.10	-
1835	882122.77	4227511.28	Аналитический метод	0.10	-
1836	882087.59	4227511.11	Аналитический метод	0.10	-
1837	882078.63	4227507.63	Аналитический метод	0.10	-
1838	882070.94	4227535.13	Аналитический метод	0.10	-
1839	882067.09	4227534.05	Аналитический метод	0.10	-
1840	882074.87	4227506.21	Аналитический метод	0.10	-
1841	882031.76	4227490.67	Аналитический метод	0.10	-
1842	881993.10	4227484.38	Аналитический метод	0.10	-
1843	882009.54	4227518.30	Аналитический метод	0.10	-
1844	882005.94	4227520.04	Аналитический метод	0.10	-
1845	881990.14	4227487.44	Аналитический метод	0.10	-
1846	881982.78	4227513.22	Аналитический метод	0.10	-
1847	881971.40	4227555.04	Аналитический метод	0.10	-

2. Сведения о характерных точках границ объекта

Обозначение характерных точек границ	Координаты, м		Метод определения координат характерной точки	Средняя квадратическая погрешность положения характерной точки (Mt), м	Описание обозначения точки на местности (при наличии)
	X	Y			
1	2	3	4	5	6
1848	881943.08	4227552.37	Аналитический метод	0.10	-
1849	881942.80	4227568.78	Аналитический метод	0.10	-
1850	881941.42	4227568.68	Аналитический метод	0.10	-
1851	881940.48	4227583.19	Аналитический метод	0.10	-
1852	881942.55	4227583.24	Аналитический метод	0.10	-
1853	881942.44	4227589.43	Аналитический метод	0.10	-
1854	881942.85	4227615.54	Аналитический метод	0.10	-
1855	881969.78	4227593.71	Аналитический метод	0.10	-
1856	881972.29	4227596.81	Аналитический метод	0.10	-
1857	881944.05	4227619.71	Аналитический метод	0.10	-
1858	881948.37	4227622.54	Аналитический метод	0.10	-
1859	881946.17	4227625.89	Аналитический метод	0.10	-
1860	881938.43	4227620.81	Аналитический метод	0.10	-
1861	881937.94	4227589.42	Аналитический метод	0.10	-
1862	881938.67	4227547.43	Аналитический метод	0.10	-
1863	881968.05	4227550.20	Аналитический метод	0.10	-
1864	881978.45	4227512.01	Аналитический метод	0.10	-
1865	881986.90	4227482.37	Аналитический метод	0.10	-
1866	881970.21	4227473.16	Аналитический метод	0.10	-
1867	881985.71	4227441.41	Аналитический метод	0.10	-
1868	882001.25	4227414.00	Аналитический метод	0.10	-
1869	882004.73	4227415.97	Аналитический метод	0.10	-
1870	881989.25	4227443.28	Аналитический метод	0.10	-
1871	881975.47	4227471.49	Аналитический метод	0.10	-
1872	881989.50	4227479.23	Аналитический метод	0.10	-

2. Сведения о характерных точках границ объекта

Обозначение характерных точек границ	Координаты, м		Метод определения координат характерной точки	Средняя квадратическая погрешность положения характерной точки (Mt), м	Описание обозначения точки на местности (при наличии)
	X	Y			
1	2	3	4	5	6
1873	882032.89	4227486.30	Аналитический метод	0.10	-
1874	882078.16	4227502.61	Аналитический метод	0.10	-
1875	882088.45	4227506.62	Аналитический метод	0.10	-
1876	882123.31	4227506.79	Аналитический метод	0.10	-
1877	882149.61	4227513.09	Аналитический метод	0.10	-
1878	882133.51	4227486.72	Аналитический метод	0.10	-
1879	882090.77	4227469.52	Аналитический метод	0.10	-
1880	882090.86	4227468.47	Аналитический метод	0.10	-
1881	882080.25	4227446.45	Аналитический метод	0.10	-
1882	882080.38	4227444.96	Аналитический метод	0.10	-
1883	882083.74	4227443.34	Аналитический метод	0.10	-
1884	882091.65	4227459.74	Аналитический метод	0.10	-
1885	882095.02	4227422.34	Аналитический метод	0.10	-
1886	882086.96	4227385.40	Аналитический метод	0.10	-
1887	882089.01	4227377.18	Аналитический метод	0.10	-
1888	882074.58	4227377.79	Аналитический метод	0.10	-
1889	882054.39	4227416.68	Аналитический метод	0.10	-
1890	882051.66	4227417.52	Аналитический метод	0.10	-
1891	882052.51	4227420.31	Аналитический метод	0.10	-
1892	882051.51	4227422.23	Аналитический метод	0.10	-
1893	882050.34	4227422.58	Аналитический метод	0.10	-
1894	882047.13	4227420.92	Аналитический метод	0.10	-
1895	882048.19	4227418.88	Аналитический метод	0.10	-
1896	882048.38	4227418.85	Аналитический метод	0.10	-
1897	882048.36	4227418.56	Аналитический метод	0.10	-

2. Сведения о характерных точках границ объекта

Обозначение характерных точек границ	Координаты, м		Метод определения координат характерной точки	Средняя квадратическая погрешность положения характерной точки (Mt), м	Описание обозначения точки на местности (при наличии)
	X	Y			
1	2	3	4	5	6
1898	882069.15	4227378.49	Аналитический метод	0.10	-
1899	882070.53	4227379.26	Аналитический метод	0.10	-
1900	882074.56	4227372.06	Аналитический метод	0.10	-
1901	882073.65	4227371.55	Аналитический метод	0.10	-
1902	882095.45	4227345.74	Аналитический метод	0.10	-
1903	882098.89	4227348.64	Аналитический метод	0.10	-
1904	882078.21	4227373.13	Аналитический метод	0.10	-
1905	882094.83	4227372.43	Аналитический метод	0.10	-
1906	882091.58	4227385.47	Аналитический метод	0.10	-
1907	882099.56	4227422.05	Аналитический метод	0.10	-
1908	882095.55	4227466.59	Аналитический метод	0.10	-
1909	882136.58	4227483.10	Аналитический метод	0.10	-
1910	882155.66	4227514.36	Аналитический метод	0.10	-
1911	882167.12	4227515.08	Аналитический метод	0.10	-
1912	882166.74	4227513.12	Аналитический метод	0.10	-
1913	882176.32	4227511.25	Аналитический метод	0.10	-
1914	882171.58	4227475.78	Аналитический метод	0.10	-
1915	882192.41	4227462.10	Аналитический метод	0.10	-
1916	882191.97	4227459.12	Аналитический метод	0.10	-
1917	882191.17	4227432.87	Аналитический метод	0.10	-
1918	882193.75	4227432.99	Аналитический метод	0.10	-
1919	882194.17	4227424.82	Аналитический метод	0.10	-
1920	882161.90	4227423.65	Аналитический метод	0.10	-
1921	882162.05	4227419.65	Аналитический метод	0.10	-
1922	882194.36	4227421.03	Аналитический метод	0.10	-

2. Сведения о характерных точках границ объекта

Обозначение характерных точек границ	Координаты, м		Метод определения координат характерной точки	Средняя квадратическая погрешность положения характерной точки (Mt), м	Описание обозначения точки на местности (при наличии)
	X	Y			
1	2	3	4	5	6
1923	882195.26	4227403.37	Аналитический метод	0.10	-
1924	882195.45	4227400.25	Аналитический метод	0.10	-
1925	882195.46	4227400.04	Аналитический метод	0.10	-
1926	882197.80	4227390.53	Аналитический метод	0.10	-
1927	882198.03	4227389.58	Аналитический метод	0.10	-
1928	882198.22	4227381.18	Аналитический метод	0.10	-
1929	882190.74	4227380.96	Аналитический метод	0.10	-
1930	882190.47	4227347.20	Аналитический метод	0.10	-
1931	882180.14	4227325.58	Аналитический метод	0.10	-
1932	882178.49	4227326.20	Аналитический метод	0.10	-
1933	882176.07	4227319.69	Аналитический метод	0.10	-
1934	882177.55	4227312.56	Аналитический метод	0.10	-
1935	882184.92	4227303.62	Аналитический метод	0.10	-
1936	882186.44	4227299.30	Аналитический метод	0.10	-
1937	882191.55	4227297.40	Аналитический метод	0.10	-
1938	882194.63	4227305.69	Аналитический метод	0.10	-
1939	882197.51	4227305.80	Аналитический метод	0.10	-
1940	882197.39	4227264.44	Аналитический метод	0.10	-
1941	882199.62	4227234.49	Аналитический метод	0.10	-
1942	882204.11	4227234.82	Аналитический метод	0.10	-
1943	882201.89	4227264.61	Аналитический метод	0.10	-
1944	882202.01	4227306.15	Аналитический метод	0.10	-
1945	882227.09	4227312.80	Аналитический метод	0.10	-
1946	882245.86	4227318.94	Аналитический метод	0.10	-
1947	882245.94	4227318.01	Аналитический метод	0.10	-

2. Сведения о характерных точках границ объекта

Обозначение характерных точек границ	Координаты, м		Метод определения координат характерной точки	Средняя квадратическая погрешность положения характерной точки (Mt), м	Описание обозначения точки на местности (при наличии)
	X	Y			
1	2	3	4	5	6
1948	882244.90	4227317.60	Аналитический метод	0.10	-
1949	882246.86	4227303.86	Аналитический метод	0.10	-
1950	882247.30	4227303.04	Аналитический метод	0.10	-
1951	882248.24	4227295.66	Аналитический метод	0.10	-
1952	882248.79	4227290.39	Аналитический метод	0.10	-
1953	882249.84	4227283.08	Аналитический метод	0.10	-
1954	882254.30	4227283.72	Аналитический метод	0.10	-
1955	882249.18	4227319.41	Аналитический метод	0.10	-
1956	882274.34	4227320.54	Аналитический метод	0.10	-
1957	882274.14	4227325.03	Аналитический метод	0.10	-
1958	882248.62	4227323.89	Аналитический метод	0.10	-
1959	882244.94	4227359.69	Аналитический метод	0.10	-
1960	882264.00	4227395.36	Аналитический метод	0.10	-
1961	882260.03	4227397.48	Аналитический метод	0.10	-
1962	882241.13	4227362.11	Аналитический метод	0.10	-
1963	882241.53	4227360.17	Аналитический метод	0.10	-
1964	882241.14	4227360.43	Аналитический метод	0.10	-
1965	882241.02	4227360.25	Аналитический метод	0.10	-
1966	882240.97	4227360.18	Аналитический метод	0.10	-
1967	882241.55	4227359.79	Аналитический метод	0.10	-
1968	882243.72	4227343.63	Аналитический метод	0.10	-
1969	882245.46	4227323.55	Аналитический метод	0.10	-
1970	882225.81	4227317.11	Аналитический метод	0.10	-
1971	882201.86	4227310.76	Аналитический метод	0.10	-
1972	882202.25	4227322.96	Аналитический метод	0.10	-

2. Сведения о характерных точках границ объекта

Обозначение характерных точек границ	Координаты, м		Метод определения координат характерной точки	Средняя квадратическая погрешность положения характерной точки (Mt), м	Описание обозначения точки на местности (при наличии)
	X	Y			
1	2	3	4	5	6
1973	882211.43	4227342.36	Аналитический метод	0.10	-
1974	882211.51	4227352.08	Аналитический метод	0.10	-
1975	882210.99	4227358.72	Аналитический метод	0.10	-
1976	882211.62	4227365.78	Аналитический метод	0.10	-
1977	882211.68	4227373.03	Аналитический метод	0.10	-
1978	882210.98	4227373.02	Аналитический метод	0.10	-
1979	882210.70	4227380.21	Аналитический метод	0.10	-
1980	882210.36	4227390.70	Аналитический метод	0.10	-
1981	882210.13	4227397.06	Аналитический метод	0.10	-
1982	882210.02	4227400.20	Аналитический метод	0.10	-
1983	882211.05	4227427.64	Аналитический метод	0.10	-
1984	882212.01	4227427.60	Аналитический метод	0.10	-
1985	882212.50	4227443.47	Аналитический метод	0.10	-
1986	882211.94	4227443.58	Аналитический метод	0.10	-
1987	882212.77	4227459.23	Аналитический метод	0.10	-
1988	882213.20	4227459.16	Аналитический метод	0.10	-
1989	882218.63	4227496.39	Аналитический метод	0.10	-
1990	882271.69	4227485.58	Аналитический метод	0.10	-
1991	882272.25	4227488.37	Аналитический метод	0.10	-
1992	882269.52	4227489.15	Аналитический метод	0.10	-
1993	882260.88	4227491.18	Аналитический метод	0.10	-
1994	882250.26	4227492.51	Аналитический метод	0.10	-
1995	882250.02	4227494.59	Аналитический метод	0.10	-
1996	882222.48	4227500.20	Аналитический метод	0.10	-
1997	882223.17	4227505.20	Аналитический метод	0.10	-

2. Сведения о характерных точках границ объекта

Обозначение характерных точек границ	Координаты, м		Метод определения координат характерной точки	Средняя квадратическая погрешность положения характерной точки (Mt), м	Описание обозначения точки на местности (при наличии)
	X	Y			
1	2	3	4	5	6
1998	882221.68	4227505.47	Аналитический метод	0.10	-
1999	882222.97	4227512.89	Аналитический метод	0.10	-
2000	882223.97	4227519.98	Аналитический метод	0.10	-
2001	882225.46	4227528.65	Аналитический метод	0.10	-
2002	882226.55	4227528.46	Аналитический метод	0.10	-
2003	882226.97	4227530.90	Аналитический метод	0.10	-
2004	882226.25	4227531.04	Аналитический метод	0.10	-
2005	882229.25	4227555.67	Аналитический метод	0.10	-
2006	882231.20	4227555.21	Аналитический метод	0.10	-
2007	882231.99	4227559.75	Аналитический метод	0.10	-
2008	882238.63	4227600.23	Аналитический метод	0.10	-
2009	882247.07	4227602.31	Аналитический метод	0.10	-
2010	882245.99	4227606.68	Аналитический метод	0.10	-
2011	882239.42	4227605.06	Аналитический метод	0.10	-
2012	882239.87	4227607.87	Аналитический метод	0.10	-
2013	882239.12	4227608.02	Аналитический метод	0.10	-
2014	882241.33	4227622.93	Аналитический метод	0.10	-
2015	882242.38	4227630.92	Аналитический метод	0.10	-
2016	882243.09	4227636.04	Аналитический метод	0.10	-
2017	882243.24	4227636.95	Аналитический метод	0.10	-
2018	882243.88	4227640.45	Аналитический метод	0.10	-
2019	882248.53	4227666.65	Аналитический метод	0.10	-
2020	882245.64	4227667.12	Аналитический метод	0.10	-
2021	882249.20	4227690.09	Аналитический метод	0.10	-
2022	882251.33	4227696.45	Аналитический метод	0.10	-

2. Сведения о характерных точках границ объекта

Обозначение характерных точек границ	Координаты, м		Метод определения координат характерной точки	Средняя квадратическая погрешность положения характерной точки (Mt), м	Описание обозначения точки на местности (при наличии)
	X	Y			
1	2	3	4	5	6
2023	882253.61	4227699.92	Аналитический метод	0.10	-
2024	882256.12	4227702.66	Аналитический метод	0.10	-
2025	882258.32	4227703.47	Аналитический метод	0.10	-
2026	882268.04	4227706.01	Аналитический метод	0.10	-
2027	882271.99	4227710.13	Аналитический метод	0.10	-
2028	882275.31	4227708.85	Аналитический метод	0.10	-
2029	882302.75	4227699.67	Аналитический метод	0.10	-
2030	882303.86	4227698.26	Аналитический метод	0.10	-
2031	882302.88	4227690.72	Аналитический метод	0.10	-
2032	882310.26	4227689.76	Аналитический метод	0.10	-
2033	882308.33	4227674.43	Аналитический метод	0.10	-
2034	882304.79	4227627.06	Аналитический метод	0.10	-
2035	882306.24	4227589.52	Аналитический метод	0.10	-
2036	882308.77	4227545.09	Аналитический метод	0.10	-
2037	882310.77	4227502.50	Аналитический метод	0.10	-
2038	882312.57	4227462.08	Аналитический метод	0.10	-
2039	882317.07	4227462.28	Аналитический метод	0.10	-
2040	882315.45	4227498.44	Аналитический метод	0.10	-
2041	882313.32	4227498.48	Аналитический метод	0.10	-
2042	882313.34	4227527.63	Аналитический метод	0.10	-
2043	882313.35	4227527.75	Аналитический метод	0.10	-
2044	882312.20	4227527.62	Аналитический метод	0.10	-
2045	882311.06	4227544.68	Аналитический метод	0.10	-
2046	882313.28	4227544.94	Аналитический метод	0.10	-
2047	882313.26	4227545.33	Аналитический метод	0.10	-

2. Сведения о характерных точках границ объекта

Обозначение характерных точек границ	Координаты, м		Метод определения координат характерной точки	Средняя квадратическая погрешность положения характерной точки (Mt), м	Описание обозначения точки на местности (при наличии)
	X	Y			
1	2	3	4	5	6
2048	882310.73	4227589.73	Аналитический метод	0.10	-
2049	882310.05	4227607.49	Аналитический метод	0.10	-
2050	882307.92	4227607.78	Аналитический метод	0.10	-
2051	882308.05	4227628.63	Аналитический метод	0.10	-
2052	882309.34	4227628.50	Аналитический метод	0.10	-
2053	882309.35	4227650.25	Аналитический метод	0.10	-
2054	882311.05	4227650.44	Аналитический метод	0.10	-
2055	882312.81	4227673.99	Аналитический метод	0.10	-
2056	882314.72	4227689.18	Аналитический метод	0.10	-
2057	882316.12	4227689.00	Аналитический метод	0.10	-
2058	882317.02	4227693.04	Аналитический метод	0.10	-
2059	882317.67	4227694.17	Аналитический метод	0.10	-
2060	882318.06	4227697.09	Аналитический метод	0.10	-
2061	882318.49	4227698.33	Аналитический метод	0.10	-
2062	882318.81	4227700.02	Аналитический метод	0.10	-
2063	882350.81	4227707.68	Аналитический метод	0.10	-
2064	882375.32	4227712.72	Аналитический метод	0.10	-
2065	882376.44	4227688.56	Аналитический метод	0.10	-
2066	882370.90	4227652.78	Аналитический метод	0.10	-
2067	882363.76	4227611.94	Аналитический метод	0.10	-
2068	882357.87	4227578.17	Аналитический метод	0.10	-
2069	882351.02	4227579.84	Аналитический метод	0.10	-
2070	882348.87	4227579.57	Аналитический метод	0.10	-
2071	882333.91	4227582.17	Аналитический метод	0.10	-
2072	882333.25	4227582.34	Аналитический метод	0.10	-

2. Сведения о характерных точках границ объекта

Обозначение характерных точек границ	Координаты, м		Метод определения координат характерной точки	Средняя квадратическая погрешность положения характерной точки (Mt), м	Описание обозначения точки на местности (при наличии)
	X	Y			
1	2	3	4	5	6
2073	882332.61	4227579.71	Аналитический метод	0.10	-
2074	882356.98	4227573.76	Аналитический метод	0.10	-
2075	882350.02	4227543.65	Аналитический метод	0.10	-
2076	882352.55	4227543.08	Аналитический метод	0.10	-
2077	882352.61	4227543.30	Аналитический метод	0.10	-
2078	882354.52	4227543.15	Аналитический метод	0.10	-
2079	882359.71	4227565.60	Аналитический метод	0.10	-
2080	882358.47	4227566.35	Аналитический метод	0.10	-
2081	882362.56	4227586.39	Аналитический метод	0.10	-
2082	882363.84	4227586.18	Аналитический метод	0.10	-
2083	882364.11	4227587.82	Аналитический метод	0.10	-
2084	882363.45	4227587.98	Аналитический метод	0.10	-
2085	882367.52	4227608.71	Аналитический метод	0.10	-
2086	882367.76	4227608.69	Аналитический метод	0.10	-
2087	882368.20	4227611.17	Аналитический метод	0.10	-
2088	882375.34	4227652.05	Аналитический метод	0.10	-
2089	882380.95	4227688.32	Аналитический метод	0.10	-
2090	882379.71	4227715.36	Аналитический метод	0.10	-
2091	882383.05	4227741.02	Аналитический метод	0.10	-
2092	882378.59	4227741.60	Аналитический метод	0.10	-
2093	882375.43	4227717.34	Аналитический метод	0.10	-
2094	882349.83	4227712.08	Аналитический метод	0.10	-
2095	882328.02	4227706.86	Аналитический метод	0.10	-
2096	882328.30	4227709.00	Аналитический метод	0.10	-
2097	882324.75	4227709.46	Аналитический метод	0.10	-

2. Сведения о характерных точках границ объекта

Обозначение характерных точек границ	Координаты, м		Метод определения координат характерной точки	Средняя квадратическая погрешность положения характерной точки (Mt), м	Описание обозначения точки на местности (при наличии)
	X	Y			
1	2	3	4	5	6
2098	882339.39	4227737.24	Аналитический метод	0.10	-
2099	882335.41	4227739.34	Аналитический метод	0.10	-
2100	882320.51	4227711.06	Аналитический метод	0.10	-
2101	882315.36	4227717.60	Аналитический метод	0.10	-
2102	882291.83	4227725.47	Аналитический метод	0.10	-
2103	882302.09	4227759.81	Аналитический метод	0.10	-
2104	882313.95	4227823.22	Аналитический метод	0.10	-
2105	882328.36	4227890.86	Аналитический метод	0.10	-
2106	882337.66	4227943.00	Аналитический метод	0.10	-
2107	882350.29	4227936.95	Аналитический метод	0.10	-
2108	882350.41	4227937.19	Аналитический метод	0.10	-
2109	882346.34	4227917.02	Аналитический метод	0.10	-
2110	882334.39	4227873.08	Аналитический метод	0.10	-
2111	882325.27	4227840.48	Аналитический метод	0.10	-
2112	882314.01	4227798.96	Аналитический метод	0.10	-
2113	882308.29	4227760.38	Аналитический метод	0.10	-
2114	882312.74	4227759.72	Аналитический метод	0.10	-
2115	882318.13	4227796.07	Аналитический метод	0.10	-
2116	882346.43	4227793.62	Аналитический метод	0.10	-
2117	882346.82	4227798.10	Аналитический метод	0.10	-
2118	882319.09	4227800.51	Аналитический метод	0.10	-
2119	882322.21	4227812.00	Аналитический метод	0.10	-
2120	882321.98	4227812.08	Аналитический метод	0.10	-
2121	882326.78	4227832.94	Аналитический метод	0.10	-
2122	882327.80	4227832.62	Аналитический метод	0.10	-

2. Сведения о характерных точках границ объекта

Обозначение характерных точек границ	Координаты, м		Метод определения координат характерной точки	Средняя квадратическая погрешность положения характерной точки (Mt), м	Описание обозначения точки на местности (при наличии)
	X	Y			
1	2	3	4	5	6
2123	882329.61	4227839.28	Аналитический метод	0.10	-
2124	882338.73	4227871.88	Аналитический метод	0.10	-
2125	882350.73	4227915.98	Аналитический метод	0.10	-
2126	882354.95	4227936.94	Аналитический метод	0.10	-
2127	882360.87	4227934.10	Аналитический метод	0.10	-
2128	882364.30	4227941.75	Аналитический метод	0.10	-
2129	882365.56	4227941.27	Аналитический метод	0.10	-
2130	882388.39	4227929.91	Аналитический метод	0.10	-
2131	882388.39	4227927.27	Аналитический метод	0.10	-
2132	882387.57	4227923.12	Аналитический метод	0.10	-
2133	882388.07	4227915.58	Аналитический метод	0.10	-
2134	882377.03	4227884.84	Аналитический метод	0.10	-
2135	882365.86	4227850.06	Аналитический метод	0.10	-
2136	882370.15	4227848.69	Аналитический метод	0.10	-
2137	882381.29	4227883.39	Аналитический метод	0.10	-
2138	882390.01	4227907.67	Аналитический метод	0.10	-
2139	882410.09	4227899.08	Аналитический метод	0.10	-
2140	882457.82	4227878.48	Аналитический метод	0.10	-
2141	882470.84	4227873.50	Аналитический метод	0.10	-
2142	882476.59	4227870.41	Аналитический метод	0.10	-
2143	882480.09	4227865.92	Аналитический метод	0.10	-
2144	882471.23	4227867.51	Аналитический метод	0.10	-
2145	882460.11	4227805.72	Аналитический метод	0.10	-
2146	882452.20	4227762.68	Аналитический метод	0.10	-
2147	882441.22	4227703.93	Аналитический метод	0.10	-

2. Сведения о характерных точках границ объекта

Обозначение характерных точек границ	Координаты, м		Метод определения координат характерной точки	Средняя квадратическая погрешность положения характерной точки (Mt), м	Описание обозначения точки на местности (при наличии)
	X	Y			
1	2	3	4	5	6
2148	882431.13	4227646.85	Аналитический метод	0.10	-
2149	882418.64	4227573.20	Аналитический метод	0.10	-
2150	882413.34	4227520.31	Аналитический метод	0.10	-
2151	882407.33	4227448.02	Аналитический метод	0.10	-
2152	882419.17	4227404.19	Аналитический метод	0.10	-
2153	882435.38	4227350.79	Аналитический метод	0.10	-
2154	882452.03	4227296.34	Аналитический метод	0.10	-
2155	882472.13	4227231.00	Аналитический метод	0.10	-
2156	882487.35	4227187.41	Аналитический метод	0.10	-
2157	882508.30	4227158.07	Аналитический метод	0.10	-
2158	882467.91	4227138.39	Аналитический метод	0.10	-
2159	882465.07	4227141.16	Аналитический метод	0.10	-
2160	882461.23	4227151.00	Аналитический метод	0.10	-
2161	882452.35	4227147.53	Аналитический метод	0.10	-
2162	882450.48	4227152.08	Аналитический метод	0.10	-
2163	882437.21	4227188.26	Аналитический метод	0.10	-
2164	882422.74	4227226.71	Аналитический метод	0.10	-
2165	882422.01	4227227.23	Аналитический метод	0.10	-
2166	882401.36	4227260.17	Аналитический метод	0.10	-
2167	882364.81	4227253.11	Аналитический метод	0.10	-
2168	882351.18	4227264.06	Аналитический метод	0.10	-
2169	882344.40	4227288.67	Аналитический метод	0.10	-
2170	882343.80	4227288.46	Аналитический метод	0.10	-
2171	882337.39	4227309.39	Аналитический метод	0.10	-
2172	882338.77	4227309.89	Аналитический метод	0.10	-

2. Сведения о характерных точках границ объекта

Обозначение характерных точек границ	Координаты, м		Метод определения координат характерной точки	Средняя квадратическая погрешность положения характерной точки (Mt), м	Описание обозначения точки на местности (при наличии)
	X	Y			
1	2	3	4	5	6
2173	882332.89	4227333.73	Аналитический метод	0.10	-
2174	882332.78	4227333.72	Аналитический метод	0.10	-
2175	882330.80	4227341.68	Аналитический метод	0.10	-
2176	882330.86	4227341.70	Аналитический метод	0.10	-
2177	882329.52	4227346.73	Аналитический метод	0.10	-
2178	882328.04	4227346.67	Аналитический метод	0.10	-
2179	882324.09	4227363.72	Аналитический метод	0.10	-
2180	882324.94	4227363.93	Аналитический метод	0.10	-
2181	882321.24	4227377.85	Аналитический метод	0.10	-
2182	882319.79	4227408.87	Аналитический метод	0.10	-
2183	882319.31	4227415.30	Аналитический метод	0.10	-
2184	882319.49	4227415.32	Аналитический метод	0.10	-
2185	882319.43	4227416.65	Аналитический метод	0.10	-
2186	882314.94	4227416.44	Аналитический метод	0.10	-
2187	882316.77	4227377.16	Аналитический метод	0.10	-
2188	882327.40	4227337.20	Аналитический метод	0.10	-
2189	882336.25	4227301.31	Аналитический метод	0.10	-
2190	882346.65	4227263.55	Аналитический метод	0.10	-
2191	882331.11	4227239.79	Аналитический метод	0.10	-
2192	882334.88	4227237.33	Аналитический метод	0.10	-
2193	882349.75	4227260.07	Аналитический метод	0.10	-
2194	882363.75	4227248.83	Аналитический метод	0.10	-
2195	882399.42	4227255.72	Аналитический метод	0.10	-
2196	882417.34	4227227.16	Аналитический метод	0.10	-
2197	882416.33	4227225.73	Аналитический метод	0.10	-

2. Сведения о характерных точках границ объекта

Обозначение характерных точек границ	Координаты, м		Метод определения координат характерной точки	Средняя квадратическая погрешность положения характерной точки (Mt), м	Описание обозначения точки на местности (при наличии)
	X	Y			
1	2	3	4	5	6
2198	882419.01	4227223.84	Аналитический метод	0.10	-
2199	882432.99	4227186.70	Аналитический метод	0.10	-
2200	882446.28	4227150.45	Аналитический метод	0.10	-
2201	882448.15	4227145.90	Аналитический метод	0.10	-
2202	882440.20	4227142.80	Аналитический метод	0.10	-
2203	882448.66	4227121.10	Аналитический метод	0.10	-
2204	882453.18	4227122.87	Аналитический метод	0.10	-
2205	882426.52	4227104.22	Аналитический метод	0.10	-
2206	882395.02	4227094.45	Аналитический метод	0.10	-
2207	882389.72	4227112.65	Аналитический метод	0.10	-
2208	882376.35	4227153.82	Аналитический метод	0.10	-
2209	882356.16	4227173.36	Аналитический метод	0.10	-
2210	882344.98	4227201.50	Аналитический метод	0.10	-
2211	882341.26	4227200.02	Аналитический метод	0.10	-
2212	882351.73	4227173.66	Аналитический метод	0.10	-
2213	882287.04	4227159.14	Аналитический метод	0.10	-
2214	882270.47	4227169.32	Аналитический метод	0.10	-
2215	882264.13	4227211.47	Аналитический метод	0.10	-
2216	882259.22	4227247.93	Аналитический метод	0.10	-
2217	882254.76	4227247.33	Аналитический метод	0.10	-
2218	882259.68	4227210.83	Аналитический метод	0.10	-
2219	882265.89	4227169.52	Аналитический метод	0.10	-
2220	882238.80	4227155.24	Аналитический метод	0.10	-
2221	882218.82	4227145.58	Аналитический метод	0.10	-
2222	882220.78	4227141.53	Аналитический метод	0.10	-

2. Сведения о характерных точках границ объекта

Обозначение характерных точек границ	Координаты, м		Метод определения координат характерной точки	Средняя квадратическая погрешность положения характерной точки (Mt), м	Описание обозначения точки на местности (при наличии)
	X	Y			
1	2	3	4	5	6
2223	882240.83	4227151.23	Аналитический метод	0.10	-
2224	882254.47	4227158.42	Аналитический метод	0.10	-
2225	882254.31	4227159.32	Аналитический метод	0.10	-
2226	882257.62	4227160.08	Аналитический метод	0.10	-
2227	882268.52	4227165.82	Аналитический метод	0.10	-
2228	882286.34	4227154.88	Аналитический метод	0.10	-
2229	882353.84	4227170.03	Аналитический метод	0.10	-
2230	882372.85	4227151.64	Аналитический метод	0.10	-
2231	882385.89	4227111.47	Аналитический метод	0.10	-
2232	882390.28	4227096.44	Аналитический метод	0.10	-
2233	882375.49	4227106.37	Аналитический метод	0.10	-
2234	882373.26	4227103.05	Аналитический метод	0.10	-
2235	882393.69	4227089.33	Аналитический метод	0.10	-
2236	882428.52	4227100.13	Аналитический метод	0.10	-
2237	882456.80	4227119.90	Аналитический метод	0.10	-
2238	882457.17	4227119.55	Аналитический метод	0.10	-
2239	882485.96	4227057.30	Аналитический метод	0.10	-
2240	882432.98	4227032.13	Аналитический метод	0.10	-
2241	882431.98	4227031.67	Аналитический метод	0.10	-
2242	882424.61	4227057.34	Аналитический метод	0.10	-
2243	882420.29	4227056.10	Аналитический метод	0.10	-
2244	882427.85	4227029.74	Аналитический метод	0.10	-
2245	882395.95	4227014.87	Аналитический метод	0.10	-
2246	882335.73	4227002.60	Аналитический метод	0.10	-
2247	882330.63	4227001.59	Аналитический метод	0.10	-

2. Сведения о характерных точках границ объекта

Обозначение характерных точек границ	Координаты, м		Метод определения координат характерной точки	Средняя квадратическая погрешность положения характерной точки (Mt), м	Описание обозначения точки на местности (при наличии)
	X	Y			
1	2	3	4	5	6
2248	882330.16	4227003.56	Аналитический метод	0.10	-
2249	882305.05	4226997.64	Аналитический метод	0.10	-
2250	882307.10	4226988.96	Аналитический метод	0.10	-
2251	882277.71	4226996.17	Аналитический метод	0.10	-
2252	882258.47	4226999.87	Аналитический метод	0.10	-
2253	882240.96	4227047.36	Аналитический метод	0.10	-
2254	882225.91	4227090.44	Аналитический метод	0.10	-
2255	882205.91	4227142.85	Аналитический метод	0.10	-
2256	882188.78	4227193.19	Аналитический метод	0.10	-
2257	882172.78	4227236.28	Аналитический метод	0.10	-
2258	882159.31	4227273.47	Аналитический метод	0.10	-
2259	882134.95	4227303.66	Аналитический метод	0.10	-
2260	882140.43	4227311.54	Аналитический метод	0.10	-
2261	882136.74	4227314.11	Аналитический метод	0.10	-
2262	882129.33	4227303.46	Аналитический метод	0.10	-
2263	882155.33	4227271.23	Аналитический метод	0.10	-
2264	882168.56	4227234.73	Аналитический метод	0.10	-
2265	882184.54	4227191.68	Аналитический метод	0.10	-
2266	882201.68	4227141.32	Аналитический метод	0.10	-
2267	882221.69	4227088.90	Аналитический метод	0.10	-
2268	882224.58	4227080.63	Аналитический метод	0.10	-
2269	882226.24	4227081.12	Аналитический метод	0.10	-
2270	882234.29	4227057.64	Аналитический метод	0.10	-
2271	882246.16	4227021.60	Аналитический метод	0.10	-
2272	882247.55	4227017.97	Аналитический метод	0.10	-

2. Сведения о характерных точках границ объекта

Обозначение характерных точек границ	Координаты, м		Метод определения координат характерной точки	Средняя квадратическая погрешность положения характерной точки (Mt), м	Описание обозначения точки на местности (при наличии)
	X	Y			
1	2	3	4	5	6
2273	882247.10	4227017.73	Аналитический метод	0.10	-
2274	882255.13	4226995.93	Аналитический метод	0.10	-
2275	882276.75	4226991.77	Аналитический метод	0.10	-
2276	882308.26	4226984.04	Аналитический метод	0.10	-
2277	882309.57	4226978.50	Аналитический метод	0.10	-
2278	882293.31	4226967.72	Аналитический метод	0.10	-
2279	882267.16	4226962.16	Аналитический метод	0.10	-
2280	882272.24	4226946.78	Аналитический метод	0.10	-
2281	882272.17	4226946.75	Аналитический метод	0.10	-
2282	882278.47	4226927.69	Аналитический метод	0.10	-
2283	882289.44	4226895.45	Аналитический метод	0.10	-
2284	882298.01	4226868.39	Аналитический метод	0.10	-
2285	882311.99	4226827.03	Аналитический метод	0.10	-
2286	882312.40	4226823.65	Аналитический метод	0.10	-
2287	882312.74	4226822.66	Аналитический метод	0.10	-
2288	882312.96	4226820.52	Аналитический метод	0.10	-
2289	882312.79	4226820.47	Аналитический метод	0.10	-
2290	882316.37	4226790.90	Аналитический метод	0.10	-
2291	882316.39	4226790.75	Аналитический метод	0.10	-
2292	882317.45	4226790.80	Аналитический метод	0.10	-
2293	882318.25	4226771.35	Аналитический метод	0.10	-
2294	882318.77	4226765.94	Аналитический метод	0.10	-
2295	882302.15	4226757.46	Аналитический метод	0.10	-
2296	882304.20	4226753.45	Аналитический метод	0.10	-
2297	882323.54	4226763.32	Аналитический метод	0.10	-

2. Сведения о характерных точках границ объекта

Обозначение характерных точек границ	Координаты, м		Метод определения координат характерной точки	Средняя квадратическая погрешность положения характерной точки (Mt), м	Описание обозначения точки на местности (при наличии)
	X	Y			
1	2	3	4	5	6
2298	882320.84	4226791.39	Аналитический метод	0.10	-
2299	882316.40	4226828.03	Аналитический метод	0.10	-
2300	882302.29	4226869.79	Аналитический метод	0.10	-
2301	882293.71	4226896.86	Аналитический метод	0.10	-
2302	882282.74	4226929.12	Аналитический метод	0.10	-
2303	882272.93	4226958.79	Аналитический метод	0.10	-
2304	882295.08	4226963.50	Аналитический метод	0.10	-
2305	882310.67	4226973.84	Аналитический метод	0.10	-
2306	882310.72	4226973.61	Аналитический метод	0.10	-
2307	882328.30	4226977.76	Аналитический метод	0.10	-
2308	882334.92	4226975.96	Аналитический метод	0.10	-
2309	882340.65	4226955.86	Аналитический метод	0.10	-
2310	882351.00	4226918.51	Аналитический метод	0.10	-
2311	882351.26	4226917.90	Аналитический метод	0.10	-
2312	882358.41	4226893.52	Аналитический метод	0.10	-
2313	882359.26	4226889.64	Аналитический метод	0.10	-
2314	882360.53	4226885.19	Аналитический метод	0.10	-
2315	882374.51	4226837.17	Аналитический метод	0.10	-
2316	882384.94	4226800.50	Аналитический метод	0.10	-
2317	882389.26	4226801.73	Аналитический метод	0.10	-
2318	882378.84	4226838.41	Аналитический метод	0.10	-
2319	882364.85	4226886.44	Аналитический метод	0.10	-
2320	882355.34	4226919.73	Аналитический метод	0.10	-
2321	882344.98	4226957.08	Аналитический метод	0.10	-
2322	882339.50	4226976.29	Аналитический метод	0.10	-

2. Сведения о характерных точках границ объекта

Обозначение характерных точек границ	Координаты, м		Метод определения координат характерной точки	Средняя квадратическая погрешность положения характерной точки (Mt), м	Описание обозначения точки на местности (при наличии)
	X	Y			
1	2	3	4	5	6
2323	882370.65	4226985.92	Аналитический метод	0.10	-
2324	882409.85	4226983.09	Аналитический метод	0.10	-
2325	882418.41	4226955.40	Аналитический метод	0.10	-
2326	882426.52	4226929.44	Аналитический метод	0.10	-
2327	882436.03	4226897.40	Аналитический метод	0.10	-
2328	882448.53	4226860.59	Аналитический метод	0.10	-
2329	882450.95	4226856.29	Аналитический метод	0.10	-
2330	882467.86	4226829.63	Аналитический метод	0.10	-
2331	882473.20	4226823.66	Аналитический метод	0.10	-
2332	882473.61	4226822.88	Аналитический метод	0.10	-
2333	882473.46	4226822.76	Аналитический метод	0.10	-
2334	882497.80	4226795.38	Аналитический метод	0.10	-
2335	882459.21	4226788.41	Аналитический метод	0.10	-
2336	882460.01	4226783.98	Аналитический метод	0.10	-
2337	882501.22	4226791.43	Аналитический метод	0.10	-
2338	882521.15	4226766.28	Аналитический метод	0.10	-
2339	882533.83	4226747.91	Аналитический метод	0.10	-
2340	882537.54	4226750.47	Аналитический метод	0.10	-
2341	882524.77	4226768.96	Аналитический метод	0.10	-
2342	882503.86	4226795.33	Аналитический метод	0.10	-
2343	882472.70	4226830.38	Аналитический метод	0.10	-
2344	882452.96	4226861.51	Аналитический метод	0.10	-
2345	882440.32	4226898.77	Аналитический метод	0.10	-
2346	882430.82	4226930.75	Аналитический метод	0.10	-
2347	882422.70	4226956.75	Аналитический метод	0.10	-

2. Сведения о характерных точках границ объекта

Обозначение характерных точек границ	Координаты, м		Метод определения координат характерной точки	Средняя квадратическая погрешность положения характерной точки (Mt), м	Описание обозначения точки на местности (при наличии)
	X	Y			
1	2	3	4	5	6
2348	882413.05	4226987.39	Аналитический метод	0.10	-
2349	882391.05	4226988.95	Аналитический метод	0.10	-
2350	882407.33	4226991.79	Аналитический метод	0.10	-
2351	882407.65	4226990.71	Аналитический метод	0.10	-
2352	882411.03	4226991.06	Аналитический метод	0.10	-
2353	882423.15	4226988.79	Аналитический метод	0.10	-
2354	882433.15	4226955.82	Аналитический метод	0.10	-
2355	882440.05	4226933.28	Аналитический метод	0.10	-
2356	882443.48	4226921.45	Аналитический метод	0.10	-
2357	882450.30	4226899.33	Аналитический метод	0.10	-
2358	882458.98	4226893.09	Аналитический метод	0.10	-
2359	882455.88	4226888.99	Аналитический метод	0.10	-
2360	882474.69	4226860.25	Аналитический метод	0.10	-
2361	882492.29	4226833.35	Аналитический метод	0.10	-
2362	882509.05	4226808.96	Аналитический метод	0.10	-
2363	882522.28	4226787.86	Аналитический метод	0.10	-
2364	882541.03	4226760.80	Аналитический метод	0.10	-
2365	882562.41	4226728.47	Аналитический метод	0.10	-
2366	882567.43	4226730.11	Аналитический метод	0.10	-
2367	882572.31	4226707.00	Аналитический метод	0.10	-
2368	882596.32	4226675.30	Аналитический метод	0.10	-
2369	882593.42	4226672.43	Аналитический метод	0.10	-
2370	882588.42	4226682.53	Аналитический метод	0.10	-
2371	882574.18	4226701.79	Аналитический метод	0.10	-
2372	882570.56	4226699.12	Аналитический метод	0.10	-

2. Сведения о характерных точках границ объекта

Обозначение характерных точек границ	Координаты, м		Метод определения координат характерной точки	Средняя квадратическая погрешность положения характерной точки (Mt), м	Описание обозначения точки на местности (при наличии)
	X	Y			
1	2	3	4	5	6
2373	882584.56	4226680.18	Аналитический метод	0.10	-
2374	882589.97	4226669.26	Аналитический метод	0.10	-
2375	882590.00	4226669.06	Аналитический метод	0.10	-
2376	882591.73	4226659.15	Аналитический метод	0.10	-
2377	882567.07	4226640.95	Аналитический метод	0.10	-
2378	882566.91	4226640.40	Аналитический метод	0.10	-
2379	882553.48	4226632.66	Аналитический метод	0.10	-
2380	882551.38	4226632.91	Аналитический метод	0.10	-
2381	882551.04	4226633.50	Аналитический метод	0.10	-
2382	882544.48	4226629.25	Аналитический метод	0.10	-
2383	882537.05	4226628.12	Аналитический метод	0.10	-
2384	882537.04	4226627.58	Аналитический метод	0.10	-
2385	882534.17	4226625.68	Аналитический метод	0.10	-
2386	882522.59	4226618.62	Аналитический метод	0.10	-
2387	882521.72	4226618.25	Аналитический метод	0.10	-
2388	882521.63	4226618.37	Аналитический метод	0.10	-
2389	882520.82	4226617.78	Аналитический метод	0.10	-
2390	882520.87	4226617.71	Аналитический метод	0.10	-
2391	882520.31	4226617.38	Аналитический метод	0.10	-
2392	882510.71	4226612.43	Аналитический метод	0.10	-
2393	882509.58	4226613.27	Аналитический метод	0.10	-
2394	882503.58	4226608.54	Аналитический метод	0.10	-
2395	882513.99	4226581.64	Аналитический метод	0.10	-
2396	882503.19	4226573.17	Аналитический метод	0.10	-
2397	882506.90	4226569.40	Аналитический метод	0.10	-

2. Сведения о характерных точках границ объекта

Обозначение характерных точек границ	Координаты, м		Метод определения координат характерной точки	Средняя квадратическая погрешность положения характерной точки (Mt), м	Описание обозначения точки на местности (при наличии)
	X	Y			
1	2	3	4	5	6
2398	882493.70	4226556.31	Аналитический метод	0.10	-
2399	882485.67	4226547.61	Аналитический метод	0.10	-
2400	882476.54	4226554.72	Аналитический метод	0.10	-
2401	882463.18	4226562.28	Аналитический метод	0.10	-
2402	882458.36	4226565.86	Аналитический метод	0.10	-
2403	882458.26	4226565.73	Аналитический метод	0.10	-
2404	882454.72	4226568.58	Аналитический метод	0.10	-
2405	882428.88	4226587.85	Аналитический метод	0.10	-
2406	882428.74	4226587.66	Аналитический метод	0.10	-
2407	882402.08	4226612.59	Аналитический метод	0.10	-
2408	882378.70	4226604.69	Аналитический метод	0.10	-
2409	882361.15	4226634.00	Аналитический метод	0.10	-
2410	882346.05	4226663.30	Аналитический метод	0.10	-
2411	882346.21	4226663.44	Аналитический метод	0.10	-
2412	882336.17	4226697.17	Аналитический метод	0.10	-
2413	882326.54	4226729.08	Аналитический метод	0.10	-
2414	882322.23	4226727.78	Аналитический метод	0.10	-
2415	882331.86	4226695.88	Аналитический метод	0.10	-
2416	882341.58	4226663.25	Аналитический метод	0.10	-
2417	882357.65	4226632.06	Аналитический метод	0.10	-
2418	882374.09	4226604.60	Аналитический метод	0.10	-
2419	882375.94	4226602.69	Аналитический метод	0.10	-
2420	882370.61	4226595.18	Аналитический метод	0.10	-
2421	882358.06	4226583.45	Аналитический метод	0.10	-
2422	882355.18	4226587.33	Аналитический метод	0.10	-

2. Сведения о характерных точках границ объекта

Обозначение характерных точек границ	Координаты, м		Метод определения координат характерной точки	Средняя квадратическая погрешность положения характерной точки (Mt), м	Описание обозначения точки на местности (при наличии)
	X	Y			
1	2	3	4	5	6
2423	882354.63	4226587.10	Аналитический метод	0.10	-
2424	882332.42	4226565.70	Аналитический метод	0.10	-
2425	882336.02	4226560.10	Аналитический метод	0.10	-
2426	882329.96	4226554.30	Аналитический метод	0.10	-
2427	882332.63	4226551.49	Аналитический метод	0.10	-
2428	882325.28	4226543.60	Аналитический метод	0.10	-
2429	882308.19	4226566.02	Аналитический метод	0.10	-
2430	882288.33	4226605.00	Аналитический метод	0.10	-
2431	882287.07	4226609.04	Аналитический метод	0.10	-
2432	882279.81	4226629.06	Аналитический метод	0.10	-
2433	882280.76	4226629.33	Аналитический метод	0.10	-
2434	882277.25	4226640.62	Аналитический метод	0.10	-
2435	882275.92	4226640.26	Аналитический метод	0.10	-
2436	882270.69	4226660.98	Аналитический метод	0.10	-
2437	882272.49	4226661.48	Аналитический метод	0.10	-
2438	882269.56	4226676.24	Аналитический метод	0.10	-
2439	882267.35	4226689.57	Аналитический метод	0.10	-
2440	882266.03	4226689.42	Аналитический метод	0.10	-
2441	882263.92	4226700.44	Аналитический метод	0.10	-
2442	882261.86	4226714.02	Аналитический метод	0.10	-
2443	882261.99	4226717.44	Аналитический метод	0.10	-
2444	882260.06	4226739.46	Аналитический метод	0.10	-
2445	882261.29	4226739.88	Аналитический метод	0.10	-
2446	882259.89	4226760.00	Аналитический метод	0.10	-
2447	882259.16	4226765.65	Аналитический метод	0.10	-

2. Сведения о характерных точках границ объекта

Обозначение характерных точек границ	Координаты, м		Метод определения координат характерной точки	Средняя квадратическая погрешность положения характерной точки (Mt), м	Описание обозначения точки на местности (при наличии)
	X	Y			
1	2	3	4	5	6
2448	882257.72	4226770.68	Аналитический метод	0.10	-
2449	882257.88	4226775.61	Аналитический метод	0.10	-
2450	882256.78	4226784.18	Аналитический метод	0.10	-
2451	882256.43	4226784.40	Аналитический метод	0.10	-
2452	882256.35	4226787.52	Аналитический метод	0.10	-
2453	882252.88	4226814.61	Аналитический метод	0.10	-
2454	882248.28	4226838.04	Аналитический метод	0.10	-
2455	882243.86	4226837.17	Аналитический метод	0.10	-
2456	882248.43	4226813.89	Аналитический метод	0.10	-
2457	882255.41	4226759.56	Аналитический метод	0.10	-
2458	882258.48	4226715.60	Аналитический метод	0.10	-
2459	882265.13	4226675.43	Аналитический метод	0.10	-
2460	882271.15	4226645.10	Аналитический метод	0.10	-
2461	882284.15	4226603.30	Аналитический метод	0.10	-
2462	882304.36	4226563.62	Аналитический метод	0.10	-
2463	882324.93	4226536.63	Аналитический метод	0.10	-
2464	882335.73	4226548.22	Аналитический метод	0.10	-
2465	882344.52	4226538.98	Аналитический метод	0.10	-
2466	882362.73	4226556.31	Аналитический метод	0.10	-
2467	882359.83	4226559.17	Аналитический метод	0.10	-
2468	882360.45	4226559.81	Аналитический метод	0.10	-
2469	882358.60	4226561.76	Аналитический метод	0.10	-
2470	882366.38	4226569.26	Аналитический метод	0.10	-
2471	882372.12	4226571.68	Аналитический метод	0.10	-
2472	882374.95	4226574.55	Аналитический метод	0.10	-

2. Сведения о характерных точках границ объекта

Обозначение характерных точек границ	Координаты, м		Метод определения координат характерной точки	Средняя квадратическая погрешность положения характерной точки (Mt), м	Описание обозначения точки на местности (при наличии)
	X	Y			
1	2	3	4	5	6
2473	882378.26	4226574.26	Аналитический метод	0.10	-
2474	882389.36	4226578.92	Аналитический метод	0.10	-
2475	882410.00	4226573.09	Аналитический метод	0.10	-
2476	882415.78	4226578.86	Аналитический метод	0.10	-
2477	882425.83	4226571.36	Аналитический метод	0.10	-
2478	882431.31	4226567.27	Аналитический метод	0.10	-
2479	882448.17	4226555.39	Аналитический метод	0.10	-
2480	882474.64	4226531.21	Аналитический метод	0.10	-
2481	882450.23	4226507.03	Аналитический метод	0.10	-
2482	882425.26	4226482.30	Аналитический метод	0.10	-
2483	882407.22	4226458.68	Аналитический метод	0.10	-
2484	882210.95	4226241.79	Аналитический метод	0.10	-
2485	882209.70	4226239.66	Аналитический метод	0.10	-
2486	882209.26	4226239.91	Аналитический метод	0.10	-
2487	882207.81	4226238.32	Аналитический метод	0.10	-
2488	882202.55	4226241.65	Аналитический метод	0.10	-
2489	882193.45	4226246.48	Аналитический метод	0.10	-
2490	882194.29	4226249.12	Аналитический метод	0.10	-
2491	882180.15	4226258.39	Аналитический метод	0.10	-
2492	882182.09	4226261.33	Аналитический метод	0.10	-
2493	882160.85	4226270.79	Аналитический метод	0.10	-
2494	882171.84	4226306.13	Аналитический метод	0.10	-
2495	882167.54	4226307.47	Аналитический метод	0.10	-
2496	882156.71	4226272.63	Аналитический метод	0.10	-
2497	882149.92	4226275.65	Аналитический метод	0.10	-

2. Сведения о характерных точках границ объекта

Обозначение характерных точек границ	Координаты, м		Метод определения координат характерной точки	Средняя квадратическая погрешность положения характерной точки (Mt), м	Описание обозначения точки на местности (при наличии)
	X	Y			
1	2	3	4	5	6
2498	882147.87	4226273.66	Аналитический метод	0.10	-
2499	882135.30	4226280.96	Аналитический метод	0.10	-
2500	882100.61	4226300.95	Аналитический метод	0.10	-
2501	882093.11	4226305.90	Аналитический метод	0.10	-
2502	882092.31	4226306.35	Аналитический метод	0.10	-
2503	882092.34	4226306.41	Аналитический метод	0.10	-
2504	882075.15	4226317.76	Аналитический метод	0.10	-
2505	882080.48	4226344.93	Аналитический метод	0.10	-
2506	882090.54	4226375.62	Аналитический метод	0.10	-
2507	882105.37	4226374.83	Аналитический метод	0.10	-
2508	882106.32	4226375.53	Аналитический метод	0.10	-
2509	882108.31	4226376.15	Аналитический метод	0.10	-
2510	882112.29	4226376.52	Аналитический метод	0.10	-
2511	882115.09	4226375.90	Аналитический метод	0.10	-
2512	882119.92	4226373.16	Аналитический метод	0.10	-
2513	882131.21	4226366.05	Аналитический метод	0.10	-
2514	882130.38	4226364.85	Аналитический метод	0.10	-
2515	882155.78	4226349.27	Аналитический метод	0.10	-
2516	882173.82	4226338.12	Аналитический метод	0.10	-
2517	882174.37	4226338.93	Аналитический метод	0.10	-
2518	882187.74	4226330.66	Аналитический метод	0.10	-
2519	882189.82	4226329.33	Аналитический метод	0.10	-
2520	882191.69	4226332.36	Аналитический метод	0.10	-
2521	882158.14	4226353.10	Аналитический метод	0.10	-
2522	882116.32	4226378.74	Аналитический метод	0.10	-

2. Сведения о характерных точках границ объекта

Обозначение характерных точек границ	Координаты, м		Метод определения координат характерной точки	Средняя квадратическая погрешность положения характерной точки (Mt), м	Описание обозначения точки на местности (при наличии)
	X	Y			
1	2	3	4	5	6
2523	882087.34	4226380.30	Аналитический метод	0.10	-
2524	882076.12	4226346.07	Аналитический метод	0.10	-
2525	882070.94	4226319.71	Аналитический метод	0.10	-
2526	882027.68	4226335.08	Аналитический метод	0.10	-
2527	881986.33	4226350.37	Аналитический метод	0.10	-
2528	881944.61	4226365.54	Аналитический метод	0.10	-
2529	881925.14	4226326.89	Аналитический метод	0.10	-
2530	881906.71	4226332.71	Аналитический метод	0.10	-
2531	881905.35	4226328.42	Аналитический метод	0.10	-
2532	881927.44	4226321.44	Аналитический метод	0.10	-
2533	881946.83	4226359.95	Аналитический метод	0.10	-
2534	881984.78	4226346.15	Аналитический метод	0.10	-
2535	882025.01	4226331.27	Аналитический метод	0.10	-
2536	882028.66	4226316.45	Аналитический метод	0.10	-
2537	882033.03	4226317.53	Аналитический метод	0.10	-
2538	882030.09	4226329.45	Аналитический метод	0.10	-
2539	882071.64	4226314.68	Аналитический метод	0.10	-
2540	882096.47	4226298.29	Аналитический метод	0.10	-
2541	882082.95	4226273.05	Аналитический метод	0.10	-
2542	882082.04	4226271.32	Аналитический метод	0.10	-
2543	882074.58	4226242.88	Аналитический метод	0.10	-
2544	882070.57	4226242.82	Аналитический метод	0.10	-
2545	882068.67	4226238.69	Аналитический метод	0.10	-
2546	882064.01	4226235.36	Аналитический метод	0.10	-
2547	882050.02	4226242.56	Аналитический метод	0.10	-

2. Сведения о характерных точках границ объекта

Обозначение характерных точек границ	Координаты, м		Метод определения координат характерной точки	Средняя квадратическая погрешность положения характерной точки (Mt), м	Описание обозначения точки на местности (при наличии)
	X	Y			
1	2	3	4	5	6
2548	882035.71	4226242.37	Аналитический метод	0.10	-
2549	882034.81	4226240.17	Аналитический метод	0.10	-
2550	882028.93	4226242.28	Аналитический метод	0.10	-
2551	882028.08	4226242.28	Аналитический метод	0.10	-
2552	881980.86	4226256.99	Аналитический метод	0.10	-
2553	881955.45	4226264.80	Аналитический метод	0.10	-
2554	881952.07	4226256.02	Аналитический метод	0.10	-
2555	881926.22	4226264.06	Аналитический метод	0.10	-
2556	881908.71	4226269.51	Аналитический метод	0.10	-
2557	881901.37	4226273.09	Аналитический метод	0.10	-
2558	881867.62	4226287.77	Аналитический метод	0.10	-
2559	881846.52	4226291.34	Аналитический метод	0.10	-
2560	881838.83	4226293.22	Аналитический метод	0.10	-
2561	881835.95	4226293.93	Аналитический метод	0.10	-
2562	881830.68	4226296.04	Аналитический метод	0.10	-
2563	881805.39	4226260.13	Аналитический метод	0.10	-
2564	881780.43	4226250.35	Аналитический метод	0.10	-
2565	881767.74	4226275.08	Аналитический метод	0.10	-
2566	881749.28	4226310.23	Аналитический метод	0.10	-
2567	881735.42	4226336.30	Аналитический метод	0.10	-
2568	881732.21	4226343.05	Аналитический метод	0.10	-
2569	881755.31	4226345.55	Аналитический метод	0.10	-
2570	881754.88	4226349.52	Аналитический метод	0.10	-
2571	881730.39	4226346.87	Аналитический метод	0.10	-
2572	881727.24	4226353.51	Аналитический метод	0.10	-

2. Сведения о характерных точках границ объекта

Обозначение характерных точек границ	Координаты, м		Метод определения координат характерной точки	Средняя квадратическая погрешность положения характерной точки (Mt), м	Описание обозначения точки на местности (при наличии)
	X	Y			
1	2	3	4	5	6
2573	881719.12	4226349.64	Аналитический метод	0.10	-
2574	881709.81	4226370.81	Аналитический метод	0.10	-
2575	881721.63	4226397.20	Аналитический метод	0.10	-
2576	881738.10	4226433.30	Аналитический метод	0.10	-
2577	881751.11	4226462.61	Аналитический метод	0.10	-
2578	881765.91	4226477.28	Аналитический метод	0.10	-
2579	881798.68	4226461.38	Аналитический метод	0.10	-
2580	881820.36	4226452.45	Аналитический метод	0.10	-
2581	881820.46	4226452.64	Аналитический метод	0.10	-
2582	881823.19	4226451.28	Аналитический метод	0.10	-
2583	881826.63	4226449.86	Аналитический метод	0.10	-
2584	881854.40	4226438.58	Аналитический метод	0.10	-
2585	881868.49	4226482.92	Аналитический метод	0.10	-
2586	881891.77	4226473.26	Аналитический метод	0.10	-
2587	881933.68	4226457.96	Аналитический метод	0.10	-
2588	881933.60	4226457.72	Аналитический метод	0.10	-
2589	881938.53	4226455.98	Аналитический метод	0.10	-
2590	881938.97	4226457.18	Аналитический метод	0.10	-
2591	881947.38	4226454.00	Аналитический метод	0.10	-
2592	881947.71	4226453.88	Аналитический метод	0.10	-
2593	881958.46	4226450.26	Аналитический метод	0.10	-
2594	881977.83	4226442.39	Аналитический метод	0.10	-
2595	881977.64	4226441.88	Аналитический метод	0.10	-
2596	881985.34	4226438.98	Аналитический метод	0.10	-
2597	882001.54	4226434.16	Аналитический метод	0.10	-

2. Сведения о характерных точках границ объекта

Обозначение характерных точек границ	Координаты, м		Метод определения координат характерной точки	Средняя квадратическая погрешность положения характерной точки (Mt), м	Описание обозначения точки на местности (при наличии)
	X	Y			
1	2	3	4	5	6
2598	882001.84	4226433.99	Аналитический метод	0.10	-
2599	882002.53	4226434.03	Аналитический метод	0.10	-
2600	882007.83	4226432.04	Аналитический метод	0.10	-
2601	882021.19	4226425.96	Аналитический метод	0.10	-
2602	882042.90	4226418.30	Аналитический метод	0.10	-
2603	882044.09	4226421.43	Аналитический метод	0.10	-
2604	882009.04	4226434.86	Аналитический метод	0.10	-
2605	881968.32	4226450.20	Аналитический метод	0.10	-
2606	881935.10	4226461.96	Аналитический метод	0.10	-
2607	881935.02	4226461.73	Аналитический метод	0.10	-
2608	881893.23	4226476.98	Аналитический метод	0.10	-
2609	881867.92	4226487.49	Аналитический метод	0.10	-
2610	881827.12	4226512.36	Аналитический метод	0.10	-
2611	881781.41	4226529.99	Аналитический метод	0.10	-
2612	881780.30	4226527.11	Аналитический метод	0.10	-
2613	881797.49	4226520.03	Аналитический метод	0.10	-
2614	881801.17	4226518.46	Аналитический метод	0.10	-
2615	881810.94	4226514.32	Аналитический метод	0.10	-
2616	881825.34	4226508.76	Аналитический метод	0.10	-
2617	881829.38	4226506.30	Аналитический метод	0.10	-
2618	881843.64	4226499.89	Аналитический метод	0.10	-
2619	881842.82	4226498.11	Аналитический метод	0.10	-
2620	881864.41	4226484.94	Аналитический метод	0.10	-
2621	881851.59	4226444.58	Аналитический метод	0.10	-
2622	881828.33	4226454.03	Аналитический метод	0.10	-

2. Сведения о характерных точках границ объекта

Обозначение характерных точек границ	Координаты, м		Метод определения координат характерной точки	Средняя квадратическая погрешность положения характерной точки (Mt), м	Описание обозначения точки на местности (при наличии)
	X	Y			
1	2	3	4	5	6
2623	881800.60	4226465.45	Аналитический метод	0.10	-
2624	881799.90	4226463.95	Аналитический метод	0.10	-
2625	881758.99	4226483.89	Аналитический метод	0.10	-
2626	881759.65	4226485.37	Аналитический метод	0.10	-
2627	881726.00	4226501.94	Аналитический метод	0.10	-
2628	881724.01	4226497.90	Аналитический метод	0.10	-
2629	881762.11	4226479.15	Аналитический метод	0.10	-
2630	881747.76	4226464.92	Аналитический метод	0.10	-
2631	881734.45	4226434.94	Аналитический метод	0.10	-
2632	881717.99	4226398.85	Аналитический метод	0.10	-
2633	881707.03	4226374.40	Аналитический метод	0.10	-
2634	881688.06	4226394.90	Аналитический метод	0.10	-
2635	881662.13	4226421.11	Аналитический метод	0.10	-
2636	881630.57	4226434.29	Аналитический метод	0.10	-
2637	881603.15	4226412.49	Аналитический метод	0.10	-
2638	881571.27	4226381.46	Аналитический метод	0.10	-
2639	881549.89	4226355.00	Аналитический метод	0.10	-
2640	881552.76	4226352.68	Аналитический метод	0.10	-
2641	881560.88	4226362.24	Аналитический метод	0.10	-
2642	881574.23	4226378.76	Аналитический метод	0.10	-
2643	881605.80	4226409.49	Аналитический метод	0.10	-
2644	881631.21	4226429.68	Аналитический метод	0.10	-
2645	881659.85	4226417.73	Аналитический метод	0.10	-
2646	881685.17	4226392.14	Аналитический метод	0.10	-
2647	881705.92	4226369.70	Аналитический метод	0.10	-

2. Сведения о характерных точках границ объекта

Обозначение характерных точек границ	Координаты, м		Метод определения координат характерной точки	Средняя квадратическая погрешность положения характерной точки (Mt), м	Описание обозначения точки на местности (при наличии)
	X	Y			
1	2	3	4	5	6
2648	881715.50	4226347.93	Аналитический метод	0.10	-
2649	881713.98	4226347.20	Аналитический метод	0.10	-
2650	881727.23	4226310.47	Аналитический метод	0.10	-
2651	881725.66	4226309.94	Аналитический метод	0.10	-
2652	881728.30	4226304.96	Аналитический метод	0.10	-
2653	881709.77	4226301.15	Аналитический метод	0.10	-
2654	881684.12	4226296.42	Аналитический метод	0.10	-
2655	881683.15	4226296.12	Аналитический метод	0.10	-
2656	881667.20	4226272.52	Аналитический метод	0.10	-
2657	881670.52	4226270.28	Аналитический метод	0.10	-
2658	881685.62	4226292.63	Аналитический метод	0.10	-
2659	881710.53	4226297.22	Аналитический метод	0.10	-
2660	881730.25	4226301.28	Аналитический метод	0.10	-
2661	881730.71	4226300.42	Аналитический метод	0.10	-
2662	881749.10	4226265.41	Аналитический метод	0.10	-
2663	881760.71	4226242.77	Аналитический метод	0.10	-
2664	881729.91	4226231.10	Аналитический метод	0.10	-
2665	881688.11	4226214.49	Аналитический метод	0.10	-
2666	881695.87	4226194.98	Аналитический метод	0.10	-
2667	881737.50	4226211.53	Аналитический метод	0.10	-
2668	881779.19	4226227.31	Аналитический метод	0.10	-
2669	881818.93	4226242.88	Аналитический метод	0.10	-
2670	881843.27	4226277.45	Аналитический метод	0.10	-
2671	881885.46	4226264.34	Аналитический метод	0.10	-
2672	881923.80	4226252.57	Аналитический метод	0.10	-

2. Сведения о характерных точках границ объекта

Обозначение характерных точек границ	Координаты, м		Метод определения координат характерной точки	Средняя квадратическая погрешность положения характерной точки (Mt), м	Описание обозначения точки на местности (при наличии)
	X	Y			
1	2	3	4	5	6
2673	881974.65	4226236.93	Аналитический метод	0.10	-
2674	882025.02	4226221.24	Аналитический метод	0.10	-
2675	882062.75	4226221.73	Аналитический метод	0.10	-
2676	882034.87	4226199.51	Аналитический метод	0.10	-
2677	881990.69	4226210.01	Аналитический метод	0.10	-
2678	881955.70	4226220.69	Аналитический метод	0.10	-
2679	881906.24	4226234.50	Аналитический метод	0.10	-
2680	881878.63	4226242.08	Аналитический метод	0.10	-
2681	881877.44	4226237.74	Аналитический метод	0.10	-
2682	881905.04	4226230.17	Аналитический метод	0.10	-
2683	881954.43	4226216.37	Аналитический метод	0.10	-
2684	881989.51	4226205.66	Аналитический метод	0.10	-
2685	882017.06	4226199.12	Аналитический метод	0.10	-
2686	882017.79	4226199.66	Аналитический метод	0.10	-
2687	882036.31	4226194.92	Аналитический метод	0.10	-
2688	882070.09	4226221.82	Аналитический метод	0.10	-
2689	882077.10	4226221.91	Аналитический метод	0.10	-
2690	882125.50	4226222.81	Аналитический метод	0.10	-
2691	882154.33	4226250.70	Аналитический метод	0.10	-
2692	882166.35	4226245.35	Аналитический метод	0.10	-
2693	882161.28	4226233.81	Аналитический метод	0.10	-
2694	882168.94	4226230.45	Аналитический метод	0.10	-
2695	882167.94	4226219.28	Аналитический метод	0.10	-
2696	882137.99	4226193.96	Аналитический метод	0.10	-
2697	882140.89	4226190.52	Аналитический метод	0.10	-

2. Сведения о характерных точках границ объекта

Обозначение характерных точек границ	Координаты, м		Метод определения координат характерной точки	Средняя квадратическая погрешность положения характерной точки (Mt), м	Описание обозначения точки на местности (при наличии)
	X	Y			
1	2	3	4	5	6
2698	882172.26	4226217.03	Аналитический метод	0.10	-
2699	882173.21	4226227.65	Аналитический метод	0.10	-
2700	882173.54	4226227.38	Аналитический метод	0.10	-
2701	882203.28	4226213.77	Аналитический метод	0.10	-
2702	882215.89	4226215.95	Аналитический метод	0.10	-
2703	882220.11	4226220.61	Аналитический метод	0.10	-
2704	882223.91	4226193.66	Аналитический метод	0.10	-
2705	882228.36	4226194.29	Аналитический метод	0.10	-
2706	882224.18	4226223.93	Аналитический метод	0.10	-
2707	882254.81	4226215.48	Аналитический метод	0.10	-
2708	882288.20	4226198.98	Аналитический метод	0.10	-
2709	882324.66	4226179.88	Аналитический метод	0.10	-
2710	882321.52	4226173.42	Аналитический метод	0.10	-
2711	882322.31	4226173.03	Аналитический метод	0.10	-
2712	882318.33	4226164.29	Аналитический метод	0.10	-
2713	882314.88	4226156.73	Аналитический метод	0.10	-
2714	882308.00	4226141.85	Аналитический метод	0.10	-
2715	882306.49	4226142.48	Аналитический метод	0.10	-
2716	882305.37	4226140.18	Аналитический метод	0.10	-
2717	882291.80	4226114.03	Аналитический метод	0.10	-
2718	882256.75	4226107.79	Аналитический метод	0.10	-
2719	882218.92	4226129.41	Аналитический метод	0.10	-
2720	882177.21	4226153.53	Аналитический метод	0.10	-
2721	882133.37	4226168.74	Аналитический метод	0.10	-
2722	882093.52	4226180.59	Аналитический метод	0.10	-

2. Сведения о характерных точках границ объекта

Обозначение характерных точек границ	Координаты, м		Метод определения координат характерной точки	Средняя квадратическая погрешность положения характерной точки (Mt), м	Описание обозначения точки на местности (при наличии)
	X	Y			
1	2	3	4	5	6
2723	882092.24	4226176.28	Аналитический метод	0.10	-
2724	882131.99	4226164.46	Аналитический метод	0.10	-
2725	882175.32	4226149.42	Аналитический метод	0.10	-
2726	882182.94	4226145.02	Аналитический метод	0.10	-
2727	882183.57	4226146.13	Аналитический метод	0.10	-
2728	882212.96	4226129.36	Аналитический метод	0.10	-
2729	882216.63	4226127.33	Аналитический метод	0.10	-
2730	882218.06	4226126.67	Аналитический метод	0.10	-
2731	882217.23	4226125.20	Аналитический метод	0.10	-
2732	882254.08	4226104.14	Аналитический метод	0.10	-
2733	882255.07	4226105.26	Аналитический метод	0.10	-
2734	882256.88	4226103.98	Аналитический метод	0.10	-
2735	882257.82	4226104.98	Аналитический метод	0.10	-
2736	882259.63	4226103.74	Аналитический метод	0.10	-
2737	882292.94	4226109.66	Аналитический метод	0.10	-
2738	882328.66	4226091.47	Аналитический метод	0.10	-
2739	882315.80	4226090.91	Аналитический метод	0.10	-
2740	882316.00	4226086.41	Аналитический метод	0.10	-
2741	882336.80	4226087.32	Аналитический метод	0.10	-
2742	882376.82	4226066.61	Аналитический метод	0.10	-
2743	882358.86	4226051.16	Аналитический метод	0.10	-
2744	882338.33	4226009.19	Аналитический метод	0.10	-
2745	882342.37	4226007.22	Аналитический метод	0.10	-
2746	882362.50	4226048.35	Аналитический метод	0.10	-
2747	882381.17	4226064.42	Аналитический метод	0.10	-

2. Сведения о характерных точках границ объекта

Обозначение характерных точек границ	Координаты, м		Метод определения координат характерной точки	Средняя квадратическая погрешность положения характерной точки (Mt), м	Описание обозначения точки на местности (при наличии)
	X	Y			
1	2	3	4	5	6
2748	882418.77	4226046.83	Аналитический метод	0.10	-
2749	882447.42	4226029.74	Аналитический метод	0.10	-
2750	882471.98	4226013.58	Аналитический метод	0.10	-
2751	882475.47	4226000.71	Аналитический метод	0.10	-
2752	882466.01	4225986.55	Аналитический метод	0.10	-
2753	882469.75	4225984.05	Аналитический метод	0.10	-
2754	882480.35	4225999.91	Аналитический метод	0.10	-
2755	882477.80	4226009.31	Аналитический метод	0.10	-
2756	882499.46	4225993.23	Аналитический метод	0.10	-
2757	882512.34	4225985.18	Аналитический метод	0.10	-
2758	882514.65	4225988.85	Аналитический метод	0.10	-
2759	882513.13	4225989.99	Аналитический метод	0.10	-
2760	882502.00	4225996.95	Аналитический метод	0.10	-
2761	882475.22	4226016.83	Аналитический метод	0.10	-
2762	882449.81	4226033.55	Аналитический метод	0.10	-
2763	882420.89	4226050.81	Аналитический метод	0.10	-
2764	882381.80	4226069.09	Аналитический метод	0.10	-
2765	882338.33	4226091.60	Аналитический метод	0.10	-
2766	882296.33	4226112.98	Аналитический метод	0.10	-
2767	882309.39	4226138.16	Аналитический метод	0.10	-
2768	882322.81	4226165.77	Аналитический метод	0.10	-
2769	882328.74	4226177.97	Аналитический метод	0.10	-
2770	882367.70	4226161.98	Аналитический метод	0.10	-
2771	882403.80	4226144.36	Аналитический метод	0.10	-
2772	882432.06	4226127.67	Аналитический метод	0.10	-

2. Сведения о характерных точках границ объекта

Обозначение характерных точек границ	Координаты, м		Метод определения координат характерной точки	Средняя квадратическая погрешность положения характерной точки (Mt), м	Описание обозначения точки на местности (при наличии)
	X	Y			
1	2	3	4	5	6
2773	882467.74	4226110.43	Аналитический метод	0.10	-
2774	882499.33	4226092.63	Аналитический метод	0.10	-
2775	882531.53	4226072.32	Аналитический метод	0.10	-
2776	882575.07	4226039.57	Аналитический метод	0.10	-
2777	882577.77	4226043.16	Аналитический метод	0.10	-
2778	882534.09	4226076.03	Аналитический метод	0.10	-
2779	882515.50	4226087.75	Аналитический метод	0.10	-
2780	882503.35	4226093.98	Аналитический метод	0.10	-
2781	882503.91	4226095.06	Аналитический метод	0.10	-
2782	882501.63	4226096.50	Аналитический метод	0.10	-
2783	882469.82	4226114.42	Аналитический метод	0.10	-
2784	882434.19	4226131.64	Аналитический метод	0.10	-
2785	882421.45	4226139.16	Аналитический метод	0.10	-
2786	882421.40	4226139.08	Аналитический метод	0.10	-
2787	882401.86	4226150.18	Аналитический метод	0.10	-
2788	882401.91	4226150.29	Аналитический метод	0.10	-
2789	882373.70	4226164.05	Аналитический метод	0.10	-
2790	882373.43	4226163.59	Аналитический метод	0.10	-
2791	882373.51	4226163.54	Аналитический метод	0.10	-
2792	882372.84	4226162.40	Аналитический метод	0.10	-
2793	882369.97	4226164.09	Аналитический метод	0.10	-
2794	882369.01	4226164.66	Аналитический метод	0.10	-
2795	882349.02	4226172.09	Аналитический метод	0.10	-
2796	882333.12	4226179.80	Аналитический метод	0.10	-
2797	882333.59	4226180.84	Аналитический метод	0.10	-

2. Сведения о характерных точках границ объекта

Обозначение характерных точек границ	Координаты, м		Метод определения координат характерной точки	Средняя квадратическая погрешность положения характерной точки (Mt), м	Описание обозначения точки на местности (при наличии)
	X	Y			
1	2	3	4	5	6
2798	882328.59	4226182.90	Аналитический метод	0.10	-
2799	882292.02	4226202.06	Аналитический метод	0.10	-
2800	882293.00	4226204.72	Аналитический метод	0.10	-
2801	882292.13	4226205.19	Аналитический метод	0.10	-
2802	882295.65	4226211.84	Аналитический метод	0.10	-
2803	882300.70	4226225.40	Аналитический метод	0.10	-
2804	882306.90	4226240.97	Аналитический метод	0.10	-
2805	882302.72	4226242.64	Аналитический метод	0.10	-
2806	882296.50	4226227.01	Аналитический метод	0.10	-
2807	882287.98	4226204.11	Аналитический метод	0.10	-
2808	882257.97	4226218.94	Аналитический метод	0.10	-
2809	882259.79	4226244.94	Аналитический метод	0.10	-
2810	882261.13	4226265.94	Аналитический метод	0.10	-
2811	882423.37	4226445.23	Аналитический метод	0.10	-
2812	882479.62	4226518.88	Аналитический метод	0.10	-
2813	882493.48	4226528.62	Аналитический метод	0.10	-
2814	882490.96	4226532.21	Аналитический метод	0.10	-
2815	882496.70	4226538.17	Аналитический метод	0.10	-
2816	882501.06	4226535.70	Аналитический метод	0.10	-
2817	882513.16	4226526.36	Аналитический метод	0.10	-
2818	882554.16	4226493.18	Аналитический метод	0.10	-
2819	882582.01	4226470.01	Аналитический метод	0.10	-
2820	882611.84	4226446.08	Аналитический метод	0.10	-
2821	882639.54	4226417.18	Аналитический метод	0.10	-
2822	882668.77	4226387.09	Аналитический метод	0.10	-

2. Сведения о характерных точках границ объекта

Обозначение характерных точек границ	Координаты, м		Метод определения координат характерной точки	Средняя квадратическая погрешность положения характерной точки (Mt), м	Описание обозначения точки на местности (при наличии)
	X	Y			
1	2	3	4	5	6
2823	882692.34	4226362.85	Аналитический метод	0.10	-
2824	882674.96	4226359.67	Аналитический метод	0.10	-
2825	882675.77	4226355.24	Аналитический метод	0.10	-
2826	882694.61	4226358.68	Аналитический метод	0.10	-
2827	882694.36	4226340.38	Аналитический метод	0.10	-
2828	882698.86	4226340.32	Аналитический метод	0.10	-
2829	882699.16	4226362.29	Аналитический метод	0.10	-
2830	882672.00	4226390.22	Аналитический метод	0.10	-
2831	882642.78	4226420.30	Аналитический метод	0.10	-
2832	882614.88	4226449.41	Аналитический метод	0.10	-
2833	882585.78	4226472.76	Аналитический метод	0.10	-
2834	882588.49	4226504.75	Аналитический метод	0.10	-
2835	882626.44	4226523.27	Аналитический метод	0.10	-
2836	882625.38	4226525.45	Аналитический метод	0.10	-
2837	882623.92	4226524.57	Аналитический метод	0.10	-
2838	882622.68	4226526.45	Аналитический метод	0.10	-
2839	882584.22	4226507.67	Аналитический метод	0.10	-
2840	882581.56	4226476.24	Аналитический метод	0.10	-
2841	882557.02	4226496.66	Аналитический метод	0.10	-
2842	882515.95	4226529.89	Аналитический метод	0.10	-
2843	882503.97	4226539.14	Аналитический метод	0.10	-
2844	882500.49	4226552.39	Аналитический метод	0.10	-
2845	882511.52	4226563.82	Аналитический метод	0.10	-
2846	882527.16	4226576.07	Аналитический метод	0.10	-
2847	882529.36	4226573.08	Аналитический метод	0.10	-

2. Сведения о характерных точках границ объекта

Обозначение характерных точек границ	Координаты, м		Метод определения координат характерной точки	Средняя квадратическая погрешность положения характерной точки (Mt), м	Описание обозначения точки на местности (при наличии)
	X	Y			
1	2	3	4	5	6
2848	882532.06	4226569.13	Аналитический метод	0.10	-
2849	882535.32	4226571.68	Аналитический метод	0.10	-
2850	882526.21	4226585.89	Аналитический метод	0.10	-
2851	882520.89	4226594.59	Аналитический метод	0.10	-
2852	882520.89	4226611.66	Аналитический метод	0.10	-
2853	882540.19	4226622.53	Аналитический метод	0.10	-
2854	882554.84	4226627.45	Аналитический метод	0.10	-
2855	882563.60	4226628.40	Аналитический метод	0.10	-
2856	882561.46	4226631.23	Аналитический метод	0.10	-
2857	882583.80	4226648.01	Аналитический метод	0.10	-
2858	882597.73	4226657.74	Аналитический метод	0.10	-
2859	882602.05	4226651.44	Аналитический метод	0.10	-
2860	882602.91	4226652.28	Аналитический метод	0.10	-
2861	882608.21	4226645.39	Аналитический метод	0.10	-
2862	882628.34	4226619.09	Аналитический метод	0.10	-
2863	882646.96	4226595.52	Аналитический метод	0.10	-
2864	882661.39	4226576.97	Аналитический метод	0.10	-
2865	882662.77	4226578.03	Аналитический метод	0.10	-
2866	882666.56	4226573.26	Аналитический метод	0.10	-
2867	882667.25	4226572.27	Аналитический метод	0.10	-
2868	882667.11	4226572.14	Аналитический метод	0.10	-
2869	882667.73	4226571.36	Аналитический метод	0.10	-
2870	882667.83	4226571.43	Аналитический метод	0.10	-
2871	882671.92	4226565.51	Аналитический метод	0.10	-
2872	882673.38	4226562.04	Аналитический метод	0.10	-

2. Сведения о характерных точках границ объекта

Обозначение характерных точек границ	Координаты, м		Метод определения координат характерной точки	Средняя квадратическая погрешность положения характерной точки (Mt), м	Описание обозначения точки на местности (при наличии)
	X	Y			
1	2	3	4	5	6
2873	882673.34	4226561.47	Аналитический метод	0.10	-
2874	882685.49	4226545.61	Аналитический метод	0.10	-
2875	882658.53	4226547.55	Аналитический метод	0.10	-
2876	882656.70	4226546.27	Аналитический метод	0.10	-
2877	882656.47	4226543.19	Аналитический метод	0.10	-
2878	882689.16	4226540.84	Аналитический метод	0.10	-
2879	882714.48	4226508.18	Аналитический метод	0.10	-
2880	882732.22	4226484.63	Аналитический метод	0.10	-
2881	882751.38	4226458.74	Аналитический метод	0.10	-
2882	882768.97	4226434.91	Аналитический метод	0.10	-
2883	882789.39	4226406.15	Аналитический метод	0.10	-
2884	882810.94	4226377.22	Аналитический метод	0.10	-
2885	882839.81	4226374.95	Аналитический метод	0.10	-
2886	882840.17	4226379.43	Аналитический метод	0.10	-
2887	882813.33	4226381.54	Аналитический метод	0.10	-
2888	882793.03	4226408.80	Аналитический метод	0.10	-
2889	882772.62	4226437.55	Аналитический метод	0.10	-
2890	882755.00	4226461.41	Аналитический метод	0.10	-
2891	882735.83	4226487.32	Аналитический метод	0.10	-
2892	882718.06	4226510.92	Аналитический метод	0.10	-
2893	882692.11	4226544.38	Аналитический метод	0.10	-
2894	882669.58	4226573.76	Аналитический метод	0.10	-
2895	882650.50	4226598.29	Аналитический метод	0.10	-
2896	882631.89	4226621.85	Аналитический метод	0.10	-
2897	882611.78	4226648.13	Аналитический метод	0.10	-

2. Сведения о характерных точках границ объекта

Обозначение характерных точек границ	Координаты, м		Метод определения координат характерной точки	Средняя квадратическая погрешность положения характерной точки (Mt), м	Описание обозначения точки на местности (при наличии)
	X	Y			
1	2	3	4	5	6
2898	882606.13	4226655.47	Аналитический метод	0.10	-
2899	882616.72	4226665.95	Аналитический метод	0.10	-
2900	882645.94	4226628.10	Аналитический метод	0.10	-
2901	882682.52	4226579.20	Аналитический метод	0.10	-
2902	882717.56	4226533.63	Аналитический метод	0.10	-
2903	882746.95	4226492.11	Аналитический метод	0.10	-
2904	882779.06	4226450.29	Аналитический метод	0.10	-
2905	882801.84	4226417.32	Аналитический метод	0.10	-
2906	882805.54	4226419.88	Аналитический метод	0.10	-
2907	882783.79	4226451.36	Аналитический метод	0.10	-
2908	882807.66	4226475.38	Аналитический метод	0.10	-
2909	882804.47	4226478.55	Аналитический метод	0.10	-
2910	882781.10	4226455.03	Аналитический метод	0.10	-
2911	882750.57	4226494.79	Аналитический метод	0.10	-
2912	882721.18	4226536.31	Аналитический метод	0.10	-
2913	882686.11	4226581.91	Аналитический метод	0.10	-
2914	882649.52	4226630.82	Аналитический метод	0.10	-
2915	882619.94	4226669.14	Аналитический метод	0.10	-
2916	882622.52	4226671.69	Аналитический метод	0.10	-
2917	882618.68	4226676.42	Аналитический метод	0.10	-
2918	882617.69	4226675.69	Аналитический метод	0.10	-
2919	882609.01	4226687.43	Аналитический метод	0.10	-
2920	882598.22	4226702.02	Аналитический метод	0.10	-
2921	882601.00	4226703.89	Аналитический метод	0.10	-
2922	882591.89	4226715.93	Аналитический метод	0.10	-

2. Сведения о характерных точках границ объекта

Обозначение характерных точек границ	Координаты, м		Метод определения координат характерной точки	Средняя квадратическая погрешность положения характерной точки (Mt), м	Описание обозначения точки на местности (при наличии)
	X	Y			
1	2	3	4	5	6
2923	882591.40	4226718.23	Аналитический метод	0.10	-
2924	882590.57	4226719.22	Аналитический метод	0.10	-
2925	882591.12	4226719.60	Аналитический метод	0.10	-
2926	882587.45	4226736.95	Аналитический метод	0.10	-
2927	882605.13	4226743.33	Аналитический метод	0.10	-
2928	882620.56	4226749.13	Аналитический метод	0.10	-
2929	882621.51	4226744.68	Аналитический метод	0.10	-
2930	882628.27	4226746.12	Аналитический метод	0.10	-
2931	882624.57	4226752.30	Аналитический метод	0.10	-
2932	882640.62	4226758.06	Аналитический метод	0.10	-
2933	882640.15	4226760.28	Аналитический метод	0.10	-
2934	882646.24	4226764.06	Аналитический метод	0.10	-
2935	882653.42	4226769.08	Аналитический метод	0.10	-
2936	882661.60	4226779.91	Аналитический метод	0.10	-
2937	882667.13	4226784.75	Аналитический метод	0.10	-
2938	882687.43	4226798.64	Аналитический метод	0.10	-
2939	882696.20	4226804.57	Аналитический метод	0.10	-
2940	882722.39	4226818.96	Аналитический метод	0.10	-
2941	882729.54	4226801.45	Аналитический метод	0.10	-
2942	882753.91	4226820.42	Аналитический метод	0.10	-
2943	882767.88	4226822.59	Аналитический метод	0.10	-
2944	882774.91	4226821.94	Аналитический метод	0.10	-
2945	882787.38	4226811.69	Аналитический метод	0.10	-
2946	882789.33	4226806.11	Аналитический метод	0.10	-
2947	882787.39	4226804.62	Аналитический метод	0.10	-

2. Сведения о характерных точках границ объекта

Обозначение характерных точек границ	Координаты, м		Метод определения координат характерной точки	Средняя квадратическая погрешность положения характерной точки (Mt), м	Описание обозначения точки на местности (при наличии)
	X	Y			
1	2	3	4	5	6
2948	882791.88	4226798.81	Аналитический метод	0.10	-
2949	882792.86	4226795.98	Аналитический метод	0.10	-
2950	882793.28	4226795.46	Аналитический метод	0.10	-
2951	882792.69	4226794.98	Аналитический метод	0.10	-
2952	882819.98	4226758.66	Аналитический метод	0.10	-
2953	882841.26	4226775.44	Аналитический метод	0.10	-
2954	882860.08	4226777.75	Аналитический метод	0.10	-
2955	882887.23	4226774.93	Аналитический метод	0.10	-
2956	882917.59	4226752.04	Аналитический метод	0.10	-
2957	882933.52	4226728.23	Аналитический метод	0.10	-
2958	882946.16	4226708.50	Аналитический метод	0.10	-
2959	882929.06	4226688.47	Аналитический метод	0.10	-
2960	882901.94	4226656.68	Аналитический метод	0.10	-
2961	882905.90	4226651.67	Аналитический метод	0.10	-
2962	882874.93	4226628.29	Аналитический метод	0.10	-
2963	882895.26	4226603.97	Аналитический метод	0.10	-
2964	882918.38	4226576.29	Аналитический метод	0.10	-
2965	882941.03	4226549.35	Аналитический метод	0.10	-
2966	882944.10	4226551.93	Аналитический метод	0.10	-
2967	882921.45	4226578.86	Аналитический метод	0.10	-
2968	882898.32	4226606.54	Аналитический метод	0.10	-
2969	882880.70	4226627.63	Аналитический метод	0.10	-
2970	882908.39	4226648.54	Аналитический метод	0.10	-
2971	882931.75	4226619.03	Аналитический метод	0.10	-
2972	882956.11	4226588.04	Аналитический метод	0.10	-

2. Сведения о характерных точках границ объекта

Обозначение характерных точек границ	Координаты, м		Метод определения координат характерной точки	Средняя квадратическая погрешность положения характерной точки (Mt), м	Описание обозначения точки на местности (при наличии)
	X	Y			
1	2	3	4	5	6
2973	882979.94	4226557.03	Аналитический метод	0.10	-
2974	883001.13	4226518.40	Аналитический метод	0.10	-
2975	883007.23	4226469.06	Аналитический метод	0.10	-
2976	883046.61	4226428.20	Аналитический метод	0.10	-
2977	883077.67	4226396.20	Аналитический метод	0.10	-
2978	883108.56	4226364.33	Аналитический метод	0.10	-
2979	883139.36	4226332.84	Аналитический метод	0.10	-
2980	883168.98	4226302.17	Аналитический метод	0.10	-
2981	883199.38	4226270.70	Аналитический метод	0.10	-
2982	883230.82	4226238.54	Аналитический метод	0.10	-
2983	883261.33	4226206.52	Аналитический метод	0.10	-
2984	883294.69	4226173.19	Аналитический метод	0.10	-
2985	883299.07	4226170.76	Аналитический метод	0.10	-
2986	883309.06	4226165.23	Аналитический метод	0.10	-
2987	883295.84	4226165.27	Аналитический метод	0.10	-
2988	883295.83	4226161.27	Аналитический метод	0.10	-
2989	883295.04	4226160.89	Аналитический метод	0.10	-
2990	883258.01	4226113.41	Аналитический метод	0.10	-
2991	883243.25	4226097.84	Аналитический метод	0.10	-
2992	883242.57	4226098.50	Аналитический метод	0.10	-
2993	883242.23	4226098.14	Аналитический метод	0.10	-
2994	883217.80	4226121.75	Аналитический метод	0.10	-
2995	883218.33	4226122.40	Аналитический метод	0.10	-
2996	883206.93	4226133.91	Аналитический метод	0.10	-
2997	883186.22	4226155.40	Аналитический метод	0.10	-

2. Сведения о характерных точках границ объекта

Обозначение характерных точек границ	Координаты, м		Метод определения координат характерной точки	Средняя квадратическая погрешность положения характерной точки (Mt), м	Описание обозначения точки на местности (при наличии)
	X	Y			
1	2	3	4	5	6
2998	883159.94	4226182.71	Аналитический метод	0.10	-
2999	883135.96	4226207.65	Аналитический метод	0.10	-
3000	883118.10	4226226.05	Аналитический метод	0.10	-
3001	883091.79	4226253.46	Аналитический метод	0.10	-
3002	883069.79	4226276.23	Аналитический метод	0.10	-
3003	883052.46	4226293.05	Аналитический метод	0.10	-
3004	883028.27	4226318.14	Аналитический метод	0.10	-
3005	883008.48	4226338.96	Аналитический метод	0.10	-
3006	882991.81	4226357.17	Аналитический метод	0.10	-
3007	882983.55	4226364.88	Аналитический метод	0.10	-
3008	882983.36	4226365.49	Аналитический метод	0.10	-
3009	882980.33	4226366.68	Аналитический метод	0.10	-
3010	882966.61	4226376.33	Аналитический метод	0.10	-
3011	882955.19	4226383.74	Аналитический метод	0.10	-
3012	882952.92	4226386.99	Аналитический метод	0.10	-
3013	882951.44	4226388.30	Аналитический метод	0.10	-
3014	882946.32	4226383.14	Аналитический метод	0.10	-
3015	882910.37	4226360.74	Аналитический метод	0.10	-
3016	882879.64	4226339.31	Аналитический метод	0.10	-
3017	882857.11	4226348.69	Аналитический метод	0.10	-
3018	882831.45	4226354.99	Аналитический метод	0.10	-
3019	882806.30	4226354.85	Аналитический метод	0.10	-
3020	882760.97	4226353.10	Аналитический метод	0.10	-
3021	882737.58	4226380.12	Аналитический метод	0.10	-
3022	882717.65	4226403.99	Аналитический метод	0.10	-

2. Сведения о характерных точках границ объекта

Обозначение характерных точек границ	Координаты, м		Метод определения координат характерной точки	Средняя квадратическая погрешность положения характерной точки (Mt), м	Описание обозначения точки на местности (при наличии)
	X	Y			
1	2	3	4	5	6
3023	882693.99	4226431.13	Аналитический метод	0.10	-
3024	882673.10	4226456.65	Аналитический метод	0.10	-
3025	882652.56	4226480.41	Аналитический метод	0.10	-
3026	882639.39	4226495.86	Аналитический метод	0.10	-
3027	882637.42	4226494.19	Аналитический метод	0.10	-
3028	882651.34	4226476.26	Аналитический метод	0.10	-
3029	882650.67	4226475.72	Аналитический метод	0.10	-
3030	882653.88	4226472.00	Аналитический метод	0.10	-
3031	882654.20	4226472.25	Аналитический метод	0.10	-
3032	882660.25	4226465.29	Аналитический метод	0.10	-
3033	882661.70	4226465.79	Аналитический метод	0.10	-
3034	882676.57	4226447.31	Аналитический метод	0.10	-
3035	882684.79	4226435.26	Аналитический метод	0.10	-
3036	882690.55	4226428.22	Аналитический метод	0.10	-
3037	882714.23	4226401.07	Аналитический метод	0.10	-
3038	882734.09	4226377.28	Аналитический метод	0.10	-
3039	882741.50	4226369.12	Аналитический метод	0.10	-
3040	882744.03	4226366.53	Аналитический метод	0.10	-
3041	882746.13	4226364.10	Аналитический метод	0.10	-
3042	882746.39	4226363.80	Аналитический метод	0.10	-
3043	882746.07	4226363.45	Аналитический метод	0.10	-
3044	882747.56	4226361.72	Аналитический метод	0.10	-
3045	882756.47	4226353.60	Аналитический метод	0.10	-
3046	882755.54	4226352.51	Аналитический метод	0.10	-
3047	882756.90	4226350.93	Аналитический метод	0.10	-

2. Сведения о характерных точках границ объекта

Обозначение характерных точек границ	Координаты, м		Метод определения координат характерной точки	Средняя квадратическая погрешность положения характерной точки (Mt), м	Описание обозначения точки на местности (при наличии)
	X	Y			
1	2	3	4	5	6
3048	882739.09	4226333.29	Аналитический метод	0.10	-
3049	882731.24	4226324.12	Аналитический метод	0.10	-
3050	882730.18	4226325.13	Аналитический метод	0.10	-
3051	882716.34	4226320.44	Аналитический метод	0.10	-
3052	882717.63	4226316.65	Аналитический метод	0.10	-
3053	882732.00	4226321.53	Аналитический метод	0.10	-
3054	882757.51	4226295.10	Аналитический метод	0.10	-
3055	882748.03	4226284.50	Аналитический метод	0.10	-
3056	882751.38	4226281.50	Аналитический метод	0.10	-
3057	882760.67	4226291.89	Аналитический метод	0.10	-
3058	882773.66	4226278.93	Аналитический метод	0.10	-
3059	882765.22	4226271.82	Аналитический метод	0.10	-
3060	882766.21	4226270.80	Аналитический метод	0.10	-
3061	882764.13	4226268.61	Аналитический метод	0.10	-
3062	882765.90	4226266.51	Аналитический метод	0.10	-
3063	882776.87	4226275.76	Аналитический метод	0.10	-
3064	882799.81	4226253.40	Аналитический метод	0.10	-
3065	882791.32	4226250.39	Аналитический метод	0.10	-
3066	882792.82	4226246.15	Аналитический метод	0.10	-
3067	882803.34	4226249.88	Аналитический метод	0.10	-
3068	882832.66	4226219.03	Аналитический метод	0.10	-
3069	882827.71	4226216.98	Аналитический метод	0.10	-
3070	882829.30	4226213.14	Аналитический метод	0.10	-
3071	882829.65	4226212.91	Аналитический метод	0.10	-
3072	882840.01	4226217.21	Аналитический метод	0.10	-

2. Сведения о характерных точках границ объекта

Обозначение характерных точек границ	Координаты, м		Метод определения координат характерной точки	Средняя квадратическая погрешность положения характерной точки (Mt), м	Описание обозначения точки на местности (при наличии)
	X	Y			
1	2	3	4	5	6
3073	882835.93	4226220.84	Аналитический метод	0.10	-
3074	882836.50	4226221.52	Аналитический метод	0.10	-
3075	882805.57	4226254.07	Аналитический метод	0.10	-
3076	882779.86	4226279.13	Аналитический метод	0.10	-
3077	882778.50	4226277.91	Аналитический метод	0.10	-
3078	882761.85	4226295.66	Аналитический метод	0.10	-
3079	882762.61	4226296.31	Аналитический метод	0.10	-
3080	882762.18	4226296.74	Аналитический метод	0.10	-
3081	882735.99	4226323.89	Аналитический метод	0.10	-
3082	882760.35	4226348.02	Аналитический метод	0.10	-
3083	882783.35	4226335.05	Аналитический метод	0.10	-
3084	882785.56	4226338.97	Аналитический метод	0.10	-
3085	882768.00	4226348.87	Аналитический метод	0.10	-
3086	882806.40	4226350.35	Аналитический метод	0.10	-
3087	882830.91	4226350.48	Аналитический метод	0.10	-
3088	882855.70	4226344.40	Аналитический метод	0.10	-
3089	882875.09	4226336.33	Аналитический метод	0.10	-
3090	882851.57	4226321.20	Аналитический метод	0.10	-
3091	882873.76	4226292.18	Аналитический метод	0.10	-
3092	882877.35	4226287.32	Аналитический метод	0.10	-
3093	882884.06	4226279.23	Аналитический метод	0.10	-
3094	882883.63	4226278.82	Аналитический метод	0.10	-
3095	882899.03	4226257.97	Аналитический метод	0.10	-
3096	882918.08	4226231.81	Аналитический метод	0.10	-
3097	882933.47	4226211.01	Аналитический метод	0.10	-

2. Сведения о характерных точках границ объекта

Обозначение характерных точек границ	Координаты, м		Метод определения координат характерной точки	Средняя квадратическая погрешность положения характерной точки (Mt), м	Описание обозначения точки на местности (при наличии)
	X	Y			
1	2	3	4	5	6
3098	882940.24	4226203.79	Аналитический метод	0.10	-
3099	882940.60	4226202.71	Аналитический метод	0.10	-
3100	882943.44	4226199.53	Аналитический метод	0.10	-
3101	882942.57	4226198.70	Аналитический метод	0.10	-
3102	882942.71	4226198.51	Аналитический метод	0.10	-
3103	882935.36	4226159.10	Аналитический метод	0.10	-
3104	882900.22	4226177.43	Аналитический метод	0.10	-
3105	882898.80	4226178.32	Аналитический метод	0.10	-
3106	882898.40	4226177.81	Аналитический метод	0.10	-
3107	882878.43	4226189.47	Аналитический метод	0.10	-
3108	882876.26	4226190.93	Аналитический метод	0.10	-
3109	882871.54	4226194.31	Аналитический метод	0.10	-
3110	882867.19	4226197.69	Аналитический метод	0.10	-
3111	882865.13	4226194.45	Аналитический метод	0.10	-
3112	882897.96	4226173.53	Аналитический метод	0.10	-
3113	882935.74	4226153.82	Аналитический метод	0.10	-
3114	882958.35	4226134.38	Аналитический метод	0.10	-
3115	882961.42	4226133.36	Аналитический метод	0.10	-
3116	882963.55	4226135.83	Аналитический метод	0.10	-
3117	882939.46	4226156.56	Аналитический метод	0.10	-
3118	882947.50	4226199.61	Аналитический метод	0.10	-
3119	882924.01	4226231.36	Аналитический метод	0.10	-
3120	882936.13	4226232.81	Аналитический метод	0.10	-
3121	882957.95	4226204.19	Аналитический метод	0.10	-
3122	882961.53	4226206.92	Аналитический метод	0.10	-

2. Сведения о характерных точках границ объекта

Обозначение характерных точек границ	Координаты, м		Метод определения координат характерной точки	Средняя квадратическая погрешность положения характерной точки (Mt), м	Описание обозначения точки на местности (при наличии)
	X	Y			
1	2	3	4	5	6
3123	882938.15	4226237.58	Аналитический метод	0.10	-
3124	882920.94	4226235.53	Аналитический метод	0.10	-
3125	882903.95	4226258.85	Аналитический метод	0.10	-
3126	882913.53	4226266.23	Аналитический метод	0.10	-
3127	882910.79	4226269.79	Аналитический метод	0.10	-
3128	882901.29	4226262.48	Аналитический метод	0.10	-
3129	882877.36	4226294.88	Аналитический метод	0.10	-
3130	882858.11	4226320.06	Аналитический метод	0.10	-
3131	882881.17	4226334.89	Аналитический метод	0.10	-
3132	882912.85	4226356.99	Аналитический метод	0.10	-
3133	882917.66	4226359.99	Аналитический метод	0.10	-
3134	882917.28	4226360.15	Аналитический метод	0.10	-
3135	882927.78	4226366.29	Аналитический метод	0.10	-
3136	882945.12	4226377.09	Аналитический метод	0.10	-
3137	882956.54	4226365.80	Аналитический метод	0.10	-
3138	882959.61	4226364.64	Аналитический метод	0.10	-
3139	882966.71	4226371.81	Аналитический метод	0.10	-
3140	882967.70	4226371.14	Аналитический метод	0.10	-
3141	882965.62	4226369.04	Аналитический метод	0.10	-
3142	882984.60	4226350.24	Аналитический метод	0.10	-
3143	882985.68	4226349.06	Аналитический метод	0.10	-
3144	882989.18	4226351.06	Аналитический метод	0.10	-
3145	882998.66	4226339.65	Аналитический метод	0.10	-
3146	883001.58	4226333.40	Аналитический метод	0.10	-
3147	883001.89	4226331.38	Аналитический метод	0.10	-

2. Сведения о характерных точках границ объекта

Обозначение характерных точек границ	Координаты, м		Метод определения координат характерной точки	Средняя квадратическая погрешность положения характерной точки (Mt), м	Описание обозначения точки на местности (при наличии)
	X	Y			
1	2	3	4	5	6
3148	883021.04	4226311.22	Аналитический метод	0.10	-
3149	883045.37	4226285.99	Аналитический метод	0.10	-
3150	883062.71	4226269.17	Аналитический метод	0.10	-
3151	883084.59	4226246.53	Аналитический метод	0.10	-
3152	883110.91	4226219.11	Аналитический метод	0.10	-
3153	883128.77	4226200.70	Аналитический метод	0.10	-
3154	883152.73	4226175.77	Аналитический метод	0.10	-
3155	883179.02	4226148.46	Аналитический метод	0.10	-
3156	883199.78	4226126.92	Аналитический метод	0.10	-
3157	883218.30	4226108.22	Аналитический метод	0.10	-
3158	883236.99	4226089.97	Аналитический метод	0.10	-
3159	883244.84	4226082.00	Аналитический метод	0.10	-
3160	883241.80	4226083.60	Аналитический метод	0.10	-
3161	883223.96	4226074.56	Аналитический метод	0.10	-
3162	883207.15	4226055.94	Аналитический метод	0.10	-
3163	883197.26	4226040.13	Аналитический метод	0.10	-
3164	883179.89	4226027.57	Аналитический метод	0.10	-
3165	883150.61	4226043.95	Аналитический метод	0.10	-
3166	883150.71	4226044.04	Аналитический метод	0.10	-
3167	883119.03	4226080.30	Аналитический метод	0.10	-
3168	883090.03	4226109.36	Аналитический метод	0.10	-
3169	883073.70	4226126.59	Аналитический метод	0.10	-
3170	883072.27	4226125.17	Аналитический метод	0.10	-
3171	883063.17	4226136.21	Аналитический метод	0.10	-
3172	883063.97	4226136.88	Аналитический метод	0.10	-

2. Сведения о характерных точках границ объекта

Обозначение характерных точек границ	Координаты, м		Метод определения координат характерной точки	Средняя квадратическая погрешность положения характерной точки (Mt), м	Описание обозначения точки на местности (при наличии)
	X	Y			
1	2	3	4	5	6
3173	883052.86	4226148.62	Аналитический метод	0.10	-
3174	883071.63	4226168.20	Аналитический метод	0.10	-
3175	883068.39	4226171.31	Аналитический метод	0.10	-
3176	883050.15	4226152.30	Аналитический метод	0.10	-
3177	883021.52	4226199.07	Аналитический метод	0.10	-
3178	883017.77	4226204.93	Аналитический метод	0.10	-
3179	883016.56	4226206.82	Аналитический метод	0.10	-
3180	883003.36	4226227.45	Аналитический метод	0.10	-
3181	882999.57	4226225.02	Аналитический метод	0.10	-
3182	883017.70	4226196.69	Аналитический метод	0.10	-
3183	883047.95	4226147.26	Аналитический метод	0.10	-
3184	883086.80	4226106.22	Аналитический метод	0.10	-
3185	883115.73	4226077.22	Аналитический метод	0.10	-
3186	883147.32	4226041.07	Аналитический метод	0.10	-
3187	883147.42	4226041.16	Аналитический метод	0.10	-
3188	883178.43	4226023.79	Аналитический метод	0.10	-
3189	883191.81	4225990.87	Аналитический метод	0.10	-
3190	883195.52	4225992.37	Аналитический метод	0.10	-
3191	883182.47	4226024.50	Аналитический метод	0.10	-
3192	883198.51	4226036.10	Аналитический метод	0.10	-
3193	883227.63	4226014.24	Аналитический метод	0.10	-
3194	883250.83	4225993.07	Аналитический метод	0.10	-
3195	883276.57	4225972.15	Аналитический метод	0.10	-
3196	883269.28	4225967.56	Аналитический метод	0.10	-
3197	883266.36	4225964.06	Аналитический метод	0.10	-

2. Сведения о характерных точках границ объекта

Обозначение характерных точек границ	Координаты, м		Метод определения координат характерной точки	Средняя квадратическая погрешность положения характерной точки (Mt), м	Описание обозначения точки на местности (при наличии)
	X	Y			
1	2	3	4	5	6
3198	883261.25	4225960.97	Аналитический метод	0.10	-
3199	883255.33	4225958.60	Аналитический метод	0.10	-
3200	883254.80	4225958.45	Аналитический метод	0.10	-
3201	883242.79	4225950.89	Аналитический метод	0.10	-
3202	883243.12	4225950.58	Аналитический метод	0.10	-
3203	883242.12	4225949.36	Аналитический метод	0.10	-
3204	883244.02	4225946.35	Аналитический метод	0.10	-
3205	883279.31	4225968.56	Аналитический метод	0.10	-
3206	883283.48	4225973.58	Аналитический метод	0.10	-
3207	883288.04	4225978.50	Аналитический метод	0.10	-
3208	883288.62	4225977.94	Аналитический метод	0.10	-
3209	883306.64	4225998.72	Аналитический метод	0.10	-
3210	883314.48	4226005.77	Аналитический метод	0.10	-
3211	883327.03	4226002.35	Аналитический метод	0.10	-
3212	883333.60	4225974.63	Аналитический метод	0.10	-
3213	883298.38	4225930.24	Аналитический метод	0.10	-
3214	883292.77	4225914.52	Аналитический метод	0.10	-
3215	883280.46	4225893.84	Аналитический метод	0.10	-
3216	883248.58	4225910.55	Аналитический метод	0.10	-
3217	883225.32	4225926.21	Аналитический метод	0.10	-
3218	883224.01	4225924.39	Аналитический метод	0.10	-
3219	883194.72	4225946.44	Аналитический метод	0.10	-
3220	883195.47	4225947.46	Аналитический метод	0.10	-
3221	883183.41	4225956.26	Аналитический метод	0.10	-
3222	883150.73	4225979.39	Аналитический метод	0.10	-

2. Сведения о характерных точках границ объекта

Обозначение характерных точек границ	Координаты, м		Метод определения координат характерной точки	Средняя квадратическая погрешность положения характерной точки (Mt), м	Описание обозначения точки на местности (при наличии)
	X	Y			
1	2	3	4	5	6
3223	883120.35	4226004.56	Аналитический метод	0.10	-
3224	883115.31	4226009.79	Аналитический метод	0.10	-
3225	883113.57	4226010.92	Аналитический метод	0.10	-
3226	883113.87	4226011.27	Аналитический метод	0.10	-
3227	883093.06	4226032.84	Аналитический метод	0.10	-
3228	883067.55	4226066.61	Аналитический метод	0.10	-
3229	883056.07	4226052.60	Аналитический метод	0.10	-
3230	883036.65	4226081.54	Аналитический метод	0.10	-
3231	883010.55	4226115.86	Аналитический метод	0.10	-
3232	883006.97	4226113.13	Аналитический метод	0.10	-
3233	883032.99	4226078.92	Аналитический метод	0.10	-
3234	883054.42	4226046.99	Аналитический метод	0.10	-
3235	883056.15	4226045.60	Аналитический метод	0.10	-
3236	883067.41	4226059.34	Аналитический метод	0.10	-
3237	883089.64	4226029.91	Аналитический метод	0.10	-
3238	883117.29	4226001.25	Аналитический метод	0.10	-
3239	883147.99	4225975.81	Аналитический метод	0.10	-
3240	883180.78	4225952.61	Аналитический метод	0.10	-
3241	883213.15	4225928.99	Аналитический метод	0.10	-
3242	883246.27	4225906.68	Аналитический метод	0.10	-
3243	883279.56	4225889.24	Аналитический метод	0.10	-
3244	883295.87	4225866.33	Аналитический метод	0.10	-
3245	883337.36	4225838.95	Аналитический метод	0.10	-
3246	883377.78	4225823.57	Аналитический метод	0.10	-
3247	883420.55	4225806.76	Аналитический метод	0.10	-

2. Сведения о характерных точках границ объекта

Обозначение характерных точек границ	Координаты, м		Метод определения координат характерной точки	Средняя квадратическая погрешность положения характерной точки (Mt), м	Описание обозначения точки на местности (при наличии)
	X	Y			
1	2	3	4	5	6
3248	883460.44	4225791.29	Аналитический метод	0.10	-
3249	883506.04	4225794.63	Аналитический метод	0.10	-
3250	883536.42	4225783.00	Аналитический метод	0.10	-
3251	883565.72	4225770.88	Аналитический метод	0.10	-
3252	883601.06	4225755.92	Аналитический метод	0.10	-
3253	883602.82	4225760.06	Аналитический метод	0.10	-
3254	883567.45	4225775.03	Аналитический метод	0.10	-
3255	883551.36	4225781.69	Аналитический метод	0.10	-
3256	883506.38	4225799.16	Аналитический метод	0.10	-
3257	883461.13	4225795.85	Аналитический метод	0.10	-
3258	883422.19	4225810.95	Аналитический метод	0.10	-
3259	883379.41	4225827.77	Аналитический метод	0.10	-
3260	883339.43	4225842.98	Аналитический метод	0.10	-
3261	883299.05	4225869.62	Аналитический метод	0.10	-
3262	883283.61	4225891.31	Аналитический метод	0.10	-
3263	883296.41	4225912.81	Аналитический метод	0.10	-
3264	883301.93	4225928.28	Аналитический метод	0.10	-
3265	883336.31	4225971.61	Аналитический метод	0.10	-
3266	883369.77	4225960.74	Аналитический метод	0.10	-
3267	883371.60	4225935.92	Аналитический метод	0.10	-
3268	883376.09	4225936.25	Аналитический метод	0.10	-
3269	883374.03	4225964.09	Аналитический метод	0.10	-
3270	883337.39	4225975.99	Аналитический метод	0.10	-
3271	883331.42	4226001.15	Аналитический метод	0.10	-
3272	883335.73	4225999.98	Аналитический метод	0.10	-

2. Сведения о характерных точках границ объекта

Обозначение характерных точек границ	Координаты, м		Метод определения координат характерной точки	Средняя квадратическая погрешность положения характерной точки (Mt), м	Описание обозначения точки на местности (при наличии)
	X	Y			
1	2	3	4	5	6
3273	883337.85	4226007.79	Аналитический метод	0.10	-
3274	883328.37	4226016.32	Аналитический метод	0.10	-
3275	883305.90	4226034.39	Аналитический метод	0.10	-
3276	883293.83	4226044.09	Аналитический метод	0.10	-
3277	883295.95	4226046.17	Аналитический метод	0.10	-
3278	883296.87	4226047.24	Аналитический метод	0.10	-
3279	883284.47	4226057.74	Аналитический метод	0.10	-
3280	883267.48	4226073.26	Аналитический метод	0.10	-
3281	883266.81	4226073.94	Аналитический метод	0.10	-
3282	883264.21	4226071.02	Аналитический метод	0.10	-
3283	883244.43	4226090.44	Аналитический метод	0.10	-
3284	883244.54	4226091.29	Аналитический метод	0.10	-
3285	883245.27	4226094.14	Аналитический метод	0.10	-
3286	883246.05	4226095.03	Аналитический метод	0.10	-
3287	883244.67	4226096.43	Аналитический метод	0.10	-
3288	883259.53	4226112.10	Аналитический метод	0.10	-
3289	883295.82	4226158.64	Аналитический метод	0.10	-
3290	883295.81	4226155.27	Аналитический метод	0.10	-
3291	883327.21	4226155.18	Аналитический метод	0.10	-
3292	883335.62	4226150.51	Аналитический метод	0.10	-
3293	883362.94	4226119.26	Аналитический метод	0.10	-
3294	883386.92	4226093.10	Аналитический метод	0.10	-
3295	883409.97	4226067.67	Аналитический метод	0.10	-
3296	883428.24	4226034.68	Аналитический метод	0.10	-
3297	883455.51	4226015.15	Аналитический метод	0.10	-

2. Сведения о характерных точках границ объекта

Обозначение характерных точек границ	Координаты, м		Метод определения координат характерной точки	Средняя квадратическая погрешность положения характерной точки (Mt), м	Описание обозначения точки на местности (при наличии)
	X	Y			
1	2	3	4	5	6
3298	883484.04	4225994.56	Аналитический метод	0.10	-
3299	883513.38	4225973.48	Аналитический метод	0.10	-
3300	883543.00	4225952.04	Аналитический метод	0.10	-
3301	883570.90	4225931.90	Аналитический метод	0.10	-
3302	883599.44	4225911.10	Аналитический метод	0.10	-
3303	883628.04	4225890.72	Аналитический метод	0.10	-
3304	883657.22	4225869.90	Аналитический метод	0.10	-
3305	883682.76	4225850.73	Аналитический метод	0.10	-
3306	883688.43	4225858.29	Аналитический метод	0.10	-
3307	883690.49	4225855.37	Аналитический метод	0.10	-
3308	883692.19	4225847.16	Аналитический метод	0.10	-
3309	883695.27	4225842.92	Аналитический метод	0.10	-
3310	883705.38	4225834.74	Аналитический метод	0.10	-
3311	883708.31	4225832.68	Аналитический метод	0.10	-
3312	883726.86	4225824.93	Аналитический метод	0.10	-
3313	883728.68	4225825.52	Аналитический метод	0.10	-
3314	883731.73	4225824.45	Аналитический метод	0.10	-
3315	883733.10	4225824.56	Аналитический метод	0.10	-
3316	883734.55	4225824.37	Аналитический метод	0.10	-
3317	883735.69	4225824.09	Аналитический метод	0.10	-
3318	883769.34	4225809.27	Аналитический метод	0.10	-
3319	883771.49	4225813.92	Аналитический метод	0.10	-
3320	883775.35	4225812.61	Аналитический метод	0.10	-
3321	883777.51	4225819.67	Аналитический метод	0.10	-
3322	883788.43	4225815.45	Аналитический метод	0.10	-

2. Сведения о характерных точках границ объекта

Обозначение характерных точек границ	Координаты, м		Метод определения координат характерной точки	Средняя квадратическая погрешность положения характерной точки (Mt), м	Описание обозначения точки на местности (при наличии)
	X	Y			
1	2	3	4	5	6
3323	883789.32	4225815.08	Аналитический метод	0.10	-
3324	883789.05	4225814.44	Аналитический метод	0.10	-
3325	883792.62	4225812.91	Аналитический метод	0.10	-
3326	883786.10	4225797.66	Аналитический метод	0.10	-
3327	883785.97	4225797.49	Аналитический метод	0.10	-
3328	883786.04	4225788.32	Аналитический метод	0.10	-
3329	883780.69	4225773.27	Аналитический метод	0.10	-
3330	883772.96	4225758.41	Аналитический метод	0.10	-
3331	883772.95	4225758.37	Аналитический метод	0.10	-
3332	883772.31	4225756.82	Аналитический метод	0.10	-
3333	883734.04	4225776.66	Аналитический метод	0.10	-
3334	883724.38	4225758.02	Аналитический метод	0.10	-
3335	883773.47	4225732.56	Аналитический метод	0.10	-
3336	883779.81	4225729.27	Аналитический метод	0.10	-
3337	883793.03	4225711.85	Аналитический метод	0.10	-
3338	883793.04	4225710.16	Аналитический метод	0.10	-
3339	883789.12	4225701.69	Аналитический метод	0.10	-
3340	883780.81	4225706.30	Аналитический метод	0.10	-
3341	883761.66	4225671.78	Аналитический метод	0.10	-
3342	883658.87	4225484.75	Аналитический метод	0.10	-
3343	883591.63	4225361.64	Аналитический метод	0.10	-
3344	883592.51	4225361.08	Аналитический метод	0.10	-
3345	883571.27	4225321.38	Аналитический метод	0.10	-
3346	883569.99	4225322.02	Аналитический метод	0.10	-
3347	883567.31	4225317.13	Аналитический метод	0.10	-

2. Сведения о характерных точках границ объекта

Обозначение характерных точек границ	Координаты, м		Метод определения координат характерной точки	Средняя квадратическая погрешность положения характерной точки (Mt), м	Описание обозначения точки на местности (при наличии)
	X	Y			
1	2	3	4	5	6
3348	883505.54	4225340.00	Аналитический метод	0.10	-
3349	883439.79	4225363.95	Аналитический метод	0.10	-
3350	883436.10	4225365.30	Аналитический метод	0.10	-
3351	883434.95	4225362.90	Аналитический метод	0.10	-
3352	883399.00	4225376.69	Аналитический метод	0.10	-
3353	883400.08	4225378.57	Аналитический метод	0.10	-
3354	883373.61	4225388.33	Аналитический метод	0.10	-
3355	883336.58	4225401.96	Аналитический метод	0.10	-
3356	883334.26	4225396.26	Аналитический метод	0.10	-
3357	883296.38	4225410.69	Аналитический метод	0.10	-
3358	883300.09	4225415.40	Аналитический метод	0.10	-
3359	883246.08	4225435.33	Аналитический метод	0.10	-
3360	883191.83	4225455.30	Аналитический метод	0.10	-
3361	883193.93	4225458.25	Аналитический метод	0.10	-
3362	883219.72	4225497.07	Аналитический метод	0.10	-
3363	883220.20	4225497.75	Аналитический метод	0.10	-
3364	883217.00	4225499.69	Аналитический метод	0.10	-
3365	883244.70	4225543.15	Аналитический метод	0.10	-
3366	883247.55	4225541.42	Аналитический метод	0.10	-
3367	883273.90	4225520.54	Аналитический метод	0.10	-
3368	883306.71	4225488.72	Аналитический метод	0.10	-
3369	883329.29	4225461.08	Аналитический метод	0.10	-
3370	883359.48	4225422.38	Аналитический метод	0.10	-
3371	883404.61	4225397.19	Аналитический метод	0.10	-
3372	883440.78	4225378.41	Аналитический метод	0.10	-

2. Сведения о характерных точках границ объекта

Обозначение характерных точек границ	Координаты, м		Метод определения координат характерной точки	Средняя квадратическая погрешность положения характерной точки (Mt), м	Описание обозначения точки на местности (при наличии)
	X	Y			
1	2	3	4	5	6
3373	883460.85	4225367.86	Аналитический метод	0.10	-
3374	883501.46	4225347.32	Аналитический метод	0.10	-
3375	883500.13	4225373.17	Аналитический метод	0.10	-
3376	883497.04	4225373.01	Аналитический метод	0.10	-
3377	883496.81	4225372.71	Аналитический метод	0.10	-
3378	883496.34	4225369.05	Аналитический метод	0.10	-
3379	883497.11	4225354.00	Аналитический метод	0.10	-
3380	883462.68	4225371.42	Аналитический метод	0.10	-
3381	883442.64	4225381.95	Аналитический метод	0.10	-
3382	883408.80	4225399.52	Аналитический метод	0.10	-
3383	883433.26	4225426.04	Аналитический метод	0.10	-
3384	883430.32	4225428.76	Аналитический метод	0.10	-
3385	883405.15	4225401.47	Аналитический метод	0.10	-
3386	883363.84	4225424.53	Аналитический метод	0.10	-
3387	883381.03	4225446.23	Аналитический метод	0.10	-
3388	883393.71	4225466.04	Аналитический метод	0.10	-
3389	883390.34	4225468.19	Аналитический метод	0.10	-
3390	883377.77	4225448.55	Аналитический метод	0.10	-
3391	883360.82	4225427.16	Аналитический метод	0.10	-
3392	883347.23	4225444.58	Аналитический метод	0.10	-
3393	883347.01	4225444.28	Аналитический метод	0.10	-
3394	883334.61	4225459.42	Аналитический метод	0.10	-
3395	883334.98	4225460.29	Аналитический метод	0.10	-
3396	883332.42	4225463.58	Аналитический метод	0.10	-
3397	883310.17	4225490.80	Аналитический метод	0.10	-

2. Сведения о характерных точках границ объекта

Обозначение характерных точек границ	Координаты, м		Метод определения координат характерной точки	Средняя квадратическая погрешность положения характерной точки (Mt), м	Описание обозначения точки на местности (при наличии)
	X	Y			
1	2	3	4	5	6
3398	883309.67	4225519.56	Аналитический метод	0.10	-
3399	883305.67	4225519.49	Аналитический метод	0.10	-
3400	883306.10	4225494.88	Аналитический метод	0.10	-
3401	883276.54	4225523.56	Аналитический метод	0.10	-
3402	883252.32	4225542.75	Аналитический метод	0.10	-
3403	883254.46	4225545.81	Аналитический метод	0.10	-
3404	883241.16	4225555.15	Аналитический метод	0.10	-
3405	883248.61	4225573.88	Аналитический метод	0.10	-
3406	883264.50	4225612.44	Аналитический метод	0.10	-
3407	883234.40	4225637.28	Аналитический метод	0.10	-
3408	883203.95	4225661.25	Аналитический метод	0.10	-
3409	883169.23	4225689.20	Аналитический метод	0.10	-
3410	883140.97	4225711.32	Аналитический метод	0.10	-
3411	883119.30	4225729.39	Аналитический метод	0.10	-
3412	883095.58	4225748.10	Аналитический метод	0.10	-
3413	883073.24	4225765.88	Аналитический метод	0.10	-
3414	883048.91	4225782.42	Аналитический метод	0.10	-
3415	883026.98	4225796.78	Аналитический метод	0.10	-
3416	882999.77	4225814.41	Аналитический метод	0.10	-
3417	882974.54	4225832.12	Аналитический метод	0.10	-
3418	882949.08	4225851.33	Аналитический метод	0.10	-
3419	882914.79	4225875.95	Аналитический метод	0.10	-
3420	882881.94	4225899.54	Аналитический метод	0.10	-
3421	882843.30	4225925.26	Аналитический метод	0.10	-
3422	882807.60	4225947.10	Аналитический метод	0.10	-

2. Сведения о характерных точках границ объекта

Обозначение характерных точек границ	Координаты, м		Метод определения координат характерной точки	Средняя квадратическая погрешность положения характерной точки (Mt), м	Описание обозначения точки на местности (при наличии)
	X	Y			
1	2	3	4	5	6
3423	882805.26	4225943.26	Аналитический метод	0.10	-
3424	882840.88	4225921.46	Аналитический метод	0.10	-
3425	882860.04	4225908.72	Аналитический метод	0.10	-
3426	882871.58	4225901.91	Аналитический метод	0.10	-
3427	882876.32	4225897.88	Аналитический метод	0.10	-
3428	882879.38	4225895.84	Аналитический метод	0.10	-
3429	882912.17	4225872.29	Аналитический метод	0.10	-
3430	882922.23	4225865.08	Аналитический метод	0.10	-
3431	882922.54	4225865.47	Аналитический метод	0.10	-
3432	882940.63	4225852.26	Аналитический метод	0.10	-
3433	882940.46	4225851.99	Аналитический метод	0.10	-
3434	882946.42	4225847.70	Аналитический метод	0.10	-
3435	882958.97	4225838.24	Аналитический метод	0.10	-
3436	882959.67	4225839.27	Аналитический метод	0.10	-
3437	882981.23	4225823.13	Аналитический метод	0.10	-
3438	882980.64	4225822.35	Аналитический метод	0.10	-
3439	882997.25	4225810.68	Аналитический метод	0.10	-
3440	883024.52	4225793.01	Аналитический метод	0.10	-
3441	883046.42	4225778.68	Аналитический метод	0.10	-
3442	883070.57	4225762.25	Аналитический метод	0.10	-
3443	883070.66	4225762.18	Аналитический метод	0.10	-
3444	883087.84	4225750.91	Аналитический метод	0.10	-
3445	883086.71	4225749.41	Аналитический метод	0.10	-
3446	883092.79	4225744.57	Аналитический метод	0.10	-
3447	883114.12	4225727.75	Аналитический метод	0.10	-

2. Сведения о характерных точках границ объекта

Обозначение характерных точек границ	Координаты, м		Метод определения координат характерной точки	Средняя квадратическая погрешность положения характерной точки (Mt), м	Описание обозначения точки на местности (при наличии)
	X	Y			
1	2	3	4	5	6
3448	883116.44	4225727.04	Аналитический метод	0.10	-
3449	883128.16	4225718.18	Аналитический метод	0.10	-
3450	883130.71	4225716.53	Аналитический метод	0.10	-
3451	883135.45	4225712.76	Аналитический метод	0.10	-
3452	883134.16	4225711.14	Аналитический метод	0.10	-
3453	883138.14	4225707.82	Аналитический метод	0.10	-
3454	883165.29	4225686.57	Аналитический метод	0.10	-
3455	883170.81	4225682.60	Аналитический метод	0.10	-
3456	883170.66	4225682.27	Аналитический метод	0.10	-
3457	883201.15	4225657.73	Аналитический метод	0.10	-
3458	883223.26	4225640.32	Аналитический метод	0.10	-
3459	883223.60	4225640.76	Аналитический метод	0.10	-
3460	883241.12	4225627.66	Аналитический метод	0.10	-
3461	883240.30	4225626.58	Аналитический метод	0.10	-
3462	883259.08	4225611.08	Аналитический метод	0.10	-
3463	883244.44	4225575.56	Аналитический метод	0.10	-
3464	883237.37	4225557.81	Аналитический метод	0.10	-
3465	883236.76	4225558.24	Аналитический метод	0.10	-
3466	883231.24	4225550.36	Аналитический метод	0.10	-
3467	883210.83	4225567.46	Аналитический метод	0.10	-
3468	883187.27	4225586.37	Аналитический метод	0.10	-
3469	883182.41	4225589.81	Аналитический метод	0.10	-
3470	883182.67	4225590.08	Аналитический метод	0.10	-
3471	883153.00	4225615.34	Аналитический метод	0.10	-
3472	883117.43	4225630.33	Аналитический метод	0.10	-

2. Сведения о характерных точках границ объекта

Обозначение характерных точек границ	Координаты, м		Метод определения координат характерной точки	Средняя квадратическая погрешность положения характерной точки (Mt), м	Описание обозначения точки на местности (при наличии)
	X	Y			
1	2	3	4	5	6
3473	883088.99	4225651.76	Аналитический метод	0.10	-
3474	883058.04	4225689.49	Аналитический метод	0.10	-
3475	883048.08	4225696.71	Аналитический метод	0.10	-
3476	883047.27	4225695.54	Аналитический метод	0.10	-
3477	883030.26	4225707.34	Аналитический метод	0.10	-
3478	883031.29	4225708.87	Аналитический метод	0.10	-
3479	883028.15	4225711.16	Аналитический метод	0.10	-
3480	882996.51	4225733.15	Аналитический метод	0.10	-
3481	882959.17	4225757.96	Аналитический метод	0.10	-
3482	882922.76	4225781.82	Аналитический метод	0.10	-
3483	882884.28	4225807.09	Аналитический метод	0.10	-
3484	882883.04	4225807.90	Аналитический метод	0.10	-
3485	882882.06	4225806.48	Аналитический метод	0.10	-
3486	882866.94	4225817.37	Аналитический метод	0.10	-
3487	882865.09	4225819.57	Аналитический метод	0.10	-
3488	882865.15	4225819.66	Аналитический метод	0.10	-
3489	882848.11	4225830.86	Аналитический метод	0.10	-
3490	882845.64	4225827.10	Аналитический метод	0.10	-
3491	882881.81	4225803.33	Аналитический метод	0.10	-
3492	882920.30	4225778.06	Аналитический метод	0.10	-
3493	882955.28	4225755.12	Аналитический метод	0.10	-
3494	882949.57	4225742.80	Аналитический метод	0.10	-
3495	882953.20	4225741.11	Аналитический метод	0.10	-
3496	882958.66	4225752.89	Аналитический метод	0.10	-
3497	882993.98	4225729.43	Аналитический метод	0.10	-

2. Сведения о характерных точках границ объекта

Обозначение характерных точек границ	Координаты, м		Метод определения координат характерной точки	Средняя квадратическая погрешность положения характерной точки (Mt), м	Описание обозначения точки на местности (при наличии)
	X	Y			
1	2	3	4	5	6
3498	883025.55	4225707.49	Аналитический метод	0.10	-
3499	883053.46	4225687.25	Аналитический метод	0.10	-
3500	883030.09	4225657.83	Аналитический метод	0.10	-
3501	882994.61	4225612.72	Аналитический метод	0.10	-
3502	882962.98	4225630.24	Аналитический метод	0.10	-
3503	882961.05	4225626.74	Аналитический метод	0.10	-
3504	882994.02	4225608.48	Аналитический метод	0.10	-
3505	883022.53	4225585.88	Аналитический метод	0.10	-
3506	883025.01	4225589.02	Аналитический метод	0.10	-
3507	882997.93	4225610.48	Аналитический метод	0.10	-
3508	883033.23	4225655.35	Аналитический метод	0.10	-
3509	883056.35	4225684.46	Аналитический метод	0.10	-
3510	883085.85	4225648.49	Аналитический метод	0.10	-
3511	883115.17	4225626.39	Аналитический метод	0.10	-
3512	883150.61	4225611.47	Аналитический метод	0.10	-
3513	883180.06	4225586.41	Аналитический метод	0.10	-
3514	883207.97	4225563.98	Аналитический метод	0.10	-
3515	883224.81	4225549.88	Аналитический метод	0.10	-
3516	883227.38	4225548.05	Аналитический метод	0.10	-
3517	883235.14	4225542.71	Аналитический метод	0.10	-
3518	883230.29	4225534.64	Аналитический метод	0.10	-
3519	883229.00	4225532.52	Аналитический метод	0.10	-
3520	883223.04	4225524.17	Аналитический метод	0.10	-
3521	883220.50	4225520.45	Аналитический метод	0.10	-
3522	883218.38	4225517.25	Аналитический метод	0.10	-

2. Сведения о характерных точках границ объекта

Обозначение характерных точек границ	Координаты, м		Метод определения координат характерной точки	Средняя квадратическая погрешность положения характерной точки (Mt), м	Описание обозначения точки на местности (при наличии)
	X	Y			
1	2	3	4	5	6
3523	883211.58	4225521.89	Аналитический метод	0.10	-
3524	883202.41	4225508.96	Аналитический метод	0.10	-
3525	883176.63	4225470.15	Аналитический метод	0.10	-
3526	883171.41	4225462.82	Аналитический метод	0.10	-
3527	883116.97	4225482.88	Аналитический метод	0.10	-
3528	883048.31	4225508.35	Аналитический метод	0.10	-
3529	882981.52	4225532.98	Аналитический метод	0.10	-
3530	882915.98	4225556.57	Аналитический метод	0.10	-
3531	882851.00	4225581.08	Аналитический метод	0.10	-
3532	882784.92	4225605.60	Аналитический метод	0.10	-
3533	882743.98	4225620.88	Аналитический метод	0.10	-
3534	882743.79	4225620.62	Аналитический метод	0.10	-
3535	882714.85	4225631.76	Аналитический метод	0.10	-
3536	882715.06	4225632.06	Аналитический метод	0.10	-
3537	882656.39	4225658.70	Аналитический метод	0.10	-
3538	882610.20	4225679.80	Аналитический метод	0.10	-
3539	882570.73	4225721.46	Аналитический метод	0.10	-
3540	882594.65	4225748.11	Аналитический метод	0.10	-
3541	882600.78	4225756.84	Аналитический метод	0.10	-
3542	882601.78	4225756.04	Аналитический метод	0.10	-
3543	882628.17	4225784.57	Аналитический метод	0.10	-
3544	882630.11	4225783.07	Аналитический метод	0.10	-
3545	882639.30	4225795.04	Аналитический метод	0.10	-
3546	882629.40	4225803.06	Аналитический метод	0.10	-
3547	882647.18	4225830.50	Аналитический метод	0.10	-

2. Сведения о характерных точках границ объекта

Обозначение характерных точек границ	Координаты, м		Метод определения координат характерной точки	Средняя квадратическая погрешность положения характерной точки (Mt), м	Описание обозначения точки на местности (при наличии)
	X	Y			
1	2	3	4	5	6
3548	882664.10	4225856.08	Аналитический метод	0.10	-
3549	882675.18	4225848.61	Аналитический метод	0.10	-
3550	882705.73	4225824.60	Аналитический метод	0.10	-
3551	882736.72	4225799.07	Аналитический метод	0.10	-
3552	882757.05	4225782.04	Аналитический метод	0.10	-
3553	882784.47	4225760.00	Аналитический метод	0.10	-
3554	882803.41	4225733.51	Аналитический метод	0.10	-
3555	882839.46	4225710.51	Аналитический метод	0.10	-
3556	882841.61	4225713.89	Аналитический метод	0.10	-
3557	882806.22	4225736.46	Аналитический метод	0.10	-
3558	882787.41	4225762.78	Аналитический метод	0.10	-
3559	882775.82	4225772.08	Аналитический метод	0.10	-
3560	882770.67	4225775.78	Аналитический метод	0.10	-
3561	882761.88	4225782.31	Аналитический метод	0.10	-
3562	882758.21	4225785.78	Аналитический метод	0.10	-
3563	882758.41	4225786.11	Аналитический метод	0.10	-
3564	882739.27	4225802.15	Аналитический метод	0.10	-
3565	882708.24	4225827.72	Аналитический метод	0.10	-
3566	882685.52	4225845.21	Аналитический метод	0.10	-
3567	882666.32	4225859.41	Аналитический метод	0.10	-
3568	882677.84	4225876.64	Аналитический метод	0.10	-
3569	882694.89	4225902.18	Аналитический метод	0.10	-
3570	882713.51	4225928.28	Аналитический метод	0.10	-
3571	882738.31	4225907.21	Аналитический метод	0.10	-
3572	882762.52	4225886.56	Аналитический метод	0.10	-

2. Сведения о характерных точках границ объекта

Обозначение характерных точек границ	Координаты, м		Метод определения координат характерной точки	Средняя квадратическая погрешность положения характерной точки (Mt), м	Описание обозначения точки на местности (при наличии)
	X	Y			
1	2	3	4	5	6
3573	882756.53	4225879.59	Аналитический метод	0.10	-
3574	882759.56	4225876.98	Аналитический метод	0.10	-
3575	882765.60	4225883.99	Аналитический метод	0.10	-
3576	882791.66	4225862.77	Аналитический метод	0.10	-
3577	882784.18	4225853.28	Аналитический метод	0.10	-
3578	882787.32	4225850.80	Аналитический метод	0.10	-
3579	882794.76	4225860.24	Аналитический метод	0.10	-
3580	882824.39	4225835.97	Аналитический метод	0.10	-
3581	882826.92	4225839.07	Аналитический метод	0.10	-
3582	882798.07	4225862.68	Аналитический метод	0.10	-
3583	882795.12	4225864.48	Аналитический метод	0.10	-
3584	882791.26	4225867.57	Аналитический метод	0.10	-
3585	882791.57	4225867.98	Аналитический метод	0.10	-
3586	882766.63	4225888.31	Аналитический метод	0.10	-
3587	882740.90	4225910.26	Аналитический метод	0.10	-
3588	882720.33	4225927.72	Аналитический метод	0.10	-
3589	882718.34	4225929.24	Аналитический метод	0.10	-
3590	882718.40	4225929.36	Аналитический метод	0.10	-
3591	882715.83	4225931.55	Аналитический метод	0.10	-
3592	882727.73	4225948.51	Аналитический метод	0.10	-
3593	882734.77	4225958.70	Аналитический метод	0.10	-
3594	882734.46	4225958.92	Аналитический метод	0.10	-
3595	882740.51	4225968.34	Аналитический метод	0.10	-
3596	882741.50	4225969.36	Аналитический метод	0.10	-
3597	882738.65	4225971.34	Аналитический метод	0.10	-

2. Сведения о характерных точках границ объекта

Обозначение характерных точек границ	Координаты, м		Метод определения координат характерной точки	Средняя квадратическая погрешность положения характерной точки (Mt), м	Описание обозначения точки на местности (при наличии)
	X	Y			
1	2	3	4	5	6
3598	882724.44	4225950.80	Аналитический метод	0.10	-
3599	882712.74	4225934.11	Аналитический метод	0.10	-
3600	882687.08	4225954.85	Аналитический метод	0.10	-
3601	882662.81	4225973.95	Аналитический метод	0.10	-
3602	882630.66	4225999.38	Аналитический метод	0.10	-
3603	882606.49	4226019.03	Аналитический метод	0.10	-
3604	882603.96	4226015.92	Аналитический метод	0.10	-
3605	882628.16	4225996.26	Аналитический метод	0.10	-
3606	882660.33	4225970.81	Аналитический метод	0.10	-
3607	882682.82	4225953.11	Аналитический метод	0.10	-
3608	882674.77	4225945.15	Аналитический метод	0.10	-
3609	882677.58	4225942.31	Аналитический метод	0.10	-
3610	882685.97	4225950.61	Аналитический метод	0.10	-
3611	882710.43	4225930.84	Аналитический метод	0.10	-
3612	882691.60	4225904.45	Аналитический метод	0.10	-
3613	882674.52	4225878.86	Аналитический метод	0.10	-
3614	882663.11	4225861.81	Аналитический метод	0.10	-
3615	882641.37	4225879.44	Аналитический метод	0.10	-
3616	882605.59	4225907.69	Аналитический метод	0.10	-
3617	882572.93	4225937.52	Аналитический метод	0.10	-
3618	882543.32	4225960.76	Аналитический метод	0.10	-
3619	882540.85	4225957.61	Аналитический метод	0.10	-
3620	882569.66	4225935.00	Аналитический метод	0.10	-
3621	882570.17	4225915.57	Аналитический метод	0.10	-
3622	882574.17	4225915.68	Аналитический метод	0.10	-

2. Сведения о характерных точках границ объекта

Обозначение характерных точек границ	Координаты, м		Метод определения координат характерной точки	Средняя квадратическая погрешность положения характерной точки (Mt), м	Описание обозначения точки на местности (при наличии)
	X	Y			
1	2	3	4	5	6
3623	882573.76	4225931.34	Аналитический метод	0.10	-
3624	882603.00	4225904.63	Аналитический метод	0.10	-
3625	882638.87	4225876.32	Аналитический метод	0.10	-
3626	882660.88	4225858.46	Аналитический метод	0.10	-
3627	882643.83	4225832.69	Аналитический метод	0.10	-
3628	882629.39	4225810.38	Аналитический метод	0.10	-
3629	882626.49	4225812.61	Аналитический метод	0.10	-
3630	882621.66	4225806.31	Аналитический метод	0.10	-
3631	882617.83	4225804.32	Аналитический метод	0.10	-
3632	882590.43	4225774.69	Аналитический метод	0.10	-
3633	882561.39	4225732.18	Аналитический метод	0.10	-
3634	882556.59	4225737.14	Аналитический метод	0.10	-
3635	882556.21	4225736.72	Аналитический метод	0.10	-
3636	882512.32	4225782.39	Аналитический метод	0.10	-
3637	882465.37	4225832.07	Аналитический метод	0.10	-
3638	882416.20	4225884.20	Аналитический метод	0.10	-
3639	882381.63	4225923.34	Аналитический метод	0.10	-
3640	882343.02	4225970.14	Аналитический метод	0.10	-
3641	882331.00	4225978.00	Аналитический метод	0.10	-
3642	882333.30	4225982.64	Аналитический метод	0.10	-
3643	882320.83	4225998.76	Аналитический метод	0.10	-
3644	882279.73	4226050.41	Аналитический метод	0.10	-
3645	882254.02	4226064.01	Аналитический метод	0.10	-
3646	882250.06	4226058.35	Аналитический метод	0.10	-
3647	882225.66	4226071.69	Аналитический метод	0.10	-

2. Сведения о характерных точках границ объекта

Обозначение характерных точек границ	Координаты, м		Метод определения координат характерной точки	Средняя квадратическая погрешность положения характерной точки (Mt), м	Описание обозначения точки на местности (при наличии)
	X	Y			
1	2	3	4	5	6
3648	882230.04	4226076.70	Аналитический метод	0.10	-
3649	882213.74	4226085.34	Аналитический метод	0.10	-
3650	882198.92	4226092.97	Аналитический метод	0.10	-
3651	882194.40	4226085.03	Аналитический метод	0.10	-
3652	882145.10	4226110.21	Аналитический метод	0.10	-
3653	882147.14	4226114.41	Аналитический метод	0.10	-
3654	882102.33	4226127.48	Аналитический метод	0.10	-
3655	882096.96	4226127.38	Аналитический метод	0.10	-
3656	882051.31	4226140.85	Аналитический метод	0.10	-
3657	882050.59	4226138.82	Аналитический метод	0.10	-
3658	882025.35	4226147.56	Аналитический метод	0.10	-
3659	881988.62	4226160.71	Аналитический метод	0.10	-
3660	881991.10	4226164.63	Аналитический метод	0.10	-
3661	881960.04	4226173.30	Аналитический метод	0.10	-
3662	881917.15	4226185.76	Аналитический метод	0.10	-
3663	881916.51	4226183.29	Аналитический метод	0.10	-
3664	881875.39	4226195.42	Аналитический метод	0.10	-
3665	881840.83	4226197.02	Аналитический метод	0.10	-
3666	881785.56	4226199.36	Аналитический метод	0.10	-
3667	881745.28	4226201.07	Аналитический метод	0.10	-
3668	881744.87	4226191.58	Аналитический метод	0.10	-
3669	881672.54	4226194.44	Аналитический метод	0.10	-
3670	881672.17	4226194.39	Аналитический метод	0.10	-
3671	881669.08	4226203.37	Аналитический метод	0.10	-
3672	881588.03	4226175.46	Аналитический метод	0.10	-

2. Сведения о характерных точках границ объекта

Обозначение характерных точек границ	Координаты, м		Метод определения координат характерной точки	Средняя квадратическая погрешность положения характерной точки (Mt), м	Описание обозначения точки на местности (при наличии)
	X	Y			
1	2	3	4	5	6
3673	881571.87	4226166.87	Аналитический метод	0.10	-
3674	881574.68	4226160.99	Аналитический метод	0.10	-
3675	881559.41	4226152.85	Аналитический метод	0.10	-
3676	881553.46	4226149.67	Аналитический метод	0.10	-
3677	881532.35	4226138.64	Аналитический метод	0.10	-
3678	881533.82	4226136.08	Аналитический метод	0.10	-
3679	881519.28	4226128.24	Аналитический метод	0.10	-
3680	881514.18	4226125.45	Аналитический метод	0.10	-
3681	881512.30	4226128.55	Аналитический метод	0.10	-
3682	881511.23	4226127.85	Аналитический метод	0.10	-
3683	881472.79	4226104.31	Аналитический метод	0.10	-
3684	881469.76	4226111.24	Аналитический метод	0.10	-
3685	881461.79	4226106.81	Аналитический метод	0.10	-
3686	881404.04	4226075.15	Аналитический метод	0.10	-
3687	881368.99	4226048.72	Аналитический метод	0.10	-
3688	881372.37	4226044.33	Аналитический метод	0.10	-
3689	881373.00	4226043.66	Аналитический метод	0.10	-
3690	881339.01	4226020.92	Аналитический метод	0.10	-
3691	881336.64	4226024.28	Аналитический метод	0.10	-
3692	881293.56	4225991.61	Аналитический метод	0.10	-
3693	881276.35	4225983.35	Аналитический метод	0.10	-
3694	881248.03	4226000.46	Аналитический метод	0.10	-
3695	881230.28	4226011.82	Аналитический метод	0.10	-
3696	881234.41	4226018.64	Аналитический метод	0.10	-
3697	881220.77	4226026.89	Аналитический метод	0.10	-

2. Сведения о характерных точках границ объекта

Обозначение характерных точек границ	Координаты, м		Метод определения координат характерной точки	Средняя квадратическая погрешность положения характерной точки (Mt), м	Описание обозначения точки на местности (при наличии)
	X	Y			
1	2	3	4	5	6
3698	881222.12	4226041.01	Аналитический метод	0.10	-
3699	881242.97	4226024.41	Аналитический метод	0.10	-
3700	881256.29	4226015.59	Аналитический метод	0.10	-
3701	881258.78	4226019.34	Аналитический метод	0.10	-
3702	881245.61	4226028.06	Аналитический метод	0.10	-
3703	881223.82	4226045.41	Аналитический метод	0.10	-
3704	881249.03	4226066.69	Аналитический метод	0.10	-
3705	881280.81	4226093.00	Аналитический метод	0.10	-
3706	881280.08	4226093.92	Аналитический метод	0.10	-
3707	881298.38	4226108.53	Аналитический метод	0.10	-
3708	881298.91	4226107.92	Аналитический метод	0.10	-
3709	881307.06	4226114.65	Аналитический метод	0.10	-
3710	881307.00	4226102.32	Аналитический метод	0.10	-
3711	881311.50	4226102.29	Аналитический метод	0.10	-
3712	881311.58	4226118.38	Аналитический метод	0.10	-
3713	881332.55	4226135.68	Аналитический метод	0.10	-
3714	881365.85	4226161.39	Аналитический метод	0.10	-
3715	881396.78	4226184.20	Аналитический метод	0.10	-
3716	881410.63	4226194.89	Аналитический метод	0.10	-
3717	881410.02	4226195.65	Аналитический метод	0.10	-
3718	881416.47	4226199.74	Аналитический метод	0.10	-
3719	881416.29	4226199.97	Аналитический метод	0.10	-
3720	881421.40	4226203.78	Аналитический метод	0.10	-
3721	881426.56	4226207.91	Аналитический метод	0.10	-
3722	881439.24	4226216.77	Аналитический метод	0.10	-

2. Сведения о характерных точках границ объекта

Обозначение характерных точек границ	Координаты, м		Метод определения координат характерной точки	Средняя квадратическая погрешность положения характерной точки (Mt), м	Описание обозначения точки на местности (при наличии)
	X	Y			
1	2	3	4	5	6
3723	881443.11	4226219.06	Аналитический метод	0.10	-
3724	881453.88	4226226.92	Аналитический метод	0.10	-
3725	881451.23	4226230.55	Аналитический метод	0.10	-
3726	881418.62	4226206.74	Аналитический метод	0.10	-
3727	881394.07	4226187.79	Аналитический метод	0.10	-
3728	881365.65	4226166.84	Аналитический метод	0.10	-
3729	881362.64	4226175.92	Аналитический метод	0.10	-
3730	881389.95	4226204.02	Аналитический метод	0.10	-
3731	881418.04	4226228.64	Аналитический метод	0.10	-
3732	881444.59	4226258.22	Аналитический метод	0.10	-
3733	881469.67	4226279.11	Аналитический метод	0.10	-
3734	881499.31	4226302.64	Аналитический метод	0.10	-
3735	881517.46	4226317.88	Аналитический метод	0.10	-
3736	881514.56	4226321.32	Аналитический метод	0.10	-
3737	881496.47	4226306.13	Аналитический метод	0.10	-
3738	881479.10	4226292.34	Аналитический метод	0.10	-
3739	881480.48	4226290.67	Аналитический метод	0.10	-
3740	881477.30	4226288.30	Аналитический метод	0.10	-
3741	881476.58	4226289.00	Аналитический метод	0.10	-
3742	881475.88	4226288.28	Аналитический метод	0.10	-
3743	881476.60	4226287.58	Аналитический метод	0.10	-
3744	881470.26	4226283.05	Аналитический метод	0.10	-
3745	881452.16	4226268.58	Аналитический метод	0.10	-
3746	881442.84	4226260.31	Аналитический метод	0.10	-
3747	881442.80	4226260.99	Аналитический метод	0.10	-

2. Сведения о характерных точках границ объекта

Обозначение характерных точек границ	Координаты, м		Метод определения координат характерной точки	Средняя квадратическая погрешность положения характерной точки (Mt), м	Описание обозначения точки на местности (при наличии)
	X	Y			
1	2	3	4	5	6
3748	881442.36	4226260.96	Аналитический метод	0.10	-
3749	881441.80	4226260.93	Аналитический метод	0.10	-
3750	881441.87	4226259.94	Аналитический метод	0.10	-
3751	881442.45	4226259.97	Аналитический метод	0.10	-
3752	881430.60	4226249.37	Аналитический метод	0.10	-
3753	881414.87	4226231.85	Аналитический метод	0.10	-
3754	881386.85	4226207.28	Аналитический метод	0.10	-
3755	881359.99	4226179.65	Аналитический метод	0.10	-
3756	881339.45	4226198.60	Аналитический метод	0.10	-
3757	881319.43	4226212.59	Аналитический метод	0.10	-
3758	881325.50	4226241.41	Аналитический метод	0.10	-
3759	881351.73	4226268.73	Аналитический метод	0.10	-
3760	881375.18	4226292.33	Аналитический метод	0.10	-
3761	881404.91	4226322.62	Аналитический метод	0.10	-
3762	881428.13	4226346.65	Аналитический метод	0.10	-
3763	881424.89	4226349.78	Аналитический метод	0.10	-
3764	881401.69	4226325.76	Аналитический метод	0.10	-
3765	881371.98	4226295.49	Аналитический метод	0.10	-
3766	881348.51	4226271.88	Аналитический метод	0.10	-
3767	881321.36	4226243.59	Аналитический метод	0.10	-
3768	881314.88	4226212.81	Аналитический метод	0.10	-
3769	881294.14	4226194.93	Аналитический метод	0.10	-
3770	881266.34	4226171.17	Аналитический метод	0.10	-
3771	881242.73	4226150.30	Аналитический метод	0.10	-
3772	881220.65	4226129.25	Аналитический метод	0.10	-

2. Сведения о характерных точках границ объекта

Обозначение характерных точек границ	Координаты, м		Метод определения координат характерной точки	Средняя квадратическая погрешность положения характерной точки (Mt), м	Описание обозначения точки на местности (при наличии)
	X	Y			
1	2	3	4	5	6
3773	881222.49	4226127.32	Аналитический метод	0.10	-
3774	881222.73	4226127.56	Аналитический метод	0.10	-
3775	881227.92	4226132.63	Аналитический метод	0.10	-
3776	881228.05	4226132.59	Аналитический метод	0.10	-
3777	881243.88	4226147.81	Аналитический метод	0.10	-
3778	881244.21	4226147.62	Аналитический метод	0.10	-
3779	881245.20	4226146.43	Аналитический метод	0.10	-
3780	881245.78	4226146.98	Аналитический метод	0.10	-
3781	881269.30	4226167.78	Аналитический метод	0.10	-
3782	881297.07	4226191.52	Аналитический метод	0.10	-
3783	881303.59	4226197.15	Аналитический метод	0.10	-
3784	881302.81	4226198.23	Аналитический метод	0.10	-
3785	881309.30	4226202.07	Аналитический метод	0.10	-
3786	881317.07	4226208.76	Аналитический метод	0.10	-
3787	881318.70	4226207.62	Аналитический метод	0.10	-
3788	881319.99	4226208.38	Аналитический метод	0.10	-
3789	881322.24	4226205.15	Аналитический метод	0.10	-
3790	881336.63	4226195.08	Аналитический метод	0.10	-
3791	881358.12	4226175.25	Аналитический метод	0.10	-
3792	881361.85	4226163.99	Аналитический метод	0.10	-
3793	881329.74	4226139.20	Аналитический метод	0.10	-
3794	881310.01	4226122.92	Аналитический метод	0.10	-
3795	881304.46	4226133.14	Аналитический метод	0.10	-
3796	881300.51	4226130.99	Аналитический метод	0.10	-
3797	881306.47	4226120.00	Аналитический метод	0.10	-

2. Сведения о характерных точках границ объекта

Обозначение характерных точек границ	Координаты, м		Метод определения координат характерной точки	Средняя квадратическая погрешность положения характерной точки (Mt), м	Описание обозначения точки на местности (при наличии)
	X	Y			
1	2	3	4	5	6
3798	881278.61	4226097.01	Аналитический метод	0.10	-
3799	881246.14	4226070.14	Аналитический метод	0.10	-
3800	881220.50	4226048.50	Аналитический метод	0.10	-
3801	881198.11	4226073.84	Аналитический метод	0.10	-
3802	881194.74	4226070.86	Аналитический метод	0.10	-
3803	881210.71	4226052.77	Аналитический метод	0.10	-
3804	881212.12	4226051.18	Аналитический метод	0.10	-
3805	881217.04	4226045.61	Аналитический метод	0.10	-
3806	881194.57	4226027.03	Аналитический метод	0.10	-
3807	881191.60	4226042.14	Аналитический метод	0.10	-
3808	881187.68	4226041.37	Аналитический метод	0.10	-
3809	881191.07	4226024.14	Аналитический метод	0.10	-
3810	881162.67	4226000.67	Аналитический метод	0.10	-
3811	881132.09	4225975.52	Аналитический метод	0.10	-
3812	881109.00	4225995.54	Аналитический метод	0.10	-
3813	881087.95	4226027.92	Аналитический метод	0.10	-
3814	881120.50	4226051.36	Аналитический метод	0.10	-
3815	881117.87	4226055.01	Аналитический метод	0.10	-
3816	881083.79	4226030.47	Аналитический метод	0.10	-
3817	881051.45	4226007.57	Аналитический метод	0.10	-
3818	881023.78	4225987.59	Аналитический метод	0.10	-
3819	880993.71	4225968.39	Аналитический метод	0.10	-
3820	880966.32	4225948.64	Аналитический метод	0.10	-
3821	880942.61	4225928.98	Аналитический метод	0.10	-
3822	880906.51	4225902.81	Аналитический метод	0.10	-

2. Сведения о характерных точках границ объекта

Обозначение характерных точек границ	Координаты, м		Метод определения координат характерной точки	Средняя квадратическая погрешность положения характерной точки (Mt), м	Описание обозначения точки на местности (при наличии)
	X	Y			
1	2	3	4	5	6
3823	880879.31	4225881.03	Аналитический метод	0.10	-
3824	880860.32	4225867.11	Аналитический метод	0.10	-
3825	880837.96	4225840.69	Аналитический метод	0.10	-
3826	880841.40	4225837.78	Аналитический метод	0.10	-
3827	880863.41	4225863.79	Аналитический метод	0.10	-
3828	880882.04	4225877.46	Аналитический метод	0.10	-
3829	880883.90	4225878.95	Аналитический метод	0.10	-
3830	880882.97	4225880.59	Аналитический метод	0.10	-
3831	880897.08	4225892.21	Аналитический метод	0.10	-
3832	880898.31	4225890.49	Аналитический метод	0.10	-
3833	880909.24	4225899.23	Аналитический метод	0.10	-
3834	880945.37	4225925.42	Аналитический метод	0.10	-
3835	880967.83	4225944.04	Аналитический метод	0.10	-
3836	880990.57	4225923.44	Аналитический метод	0.10	-
3837	880990.67	4225923.61	Аналитический метод	0.10	-
3838	880991.70	4225924.11	Аналитический метод	0.10	-
3839	880992.45	4225922.99	Аналитический метод	0.10	-
3840	880994.51	4225925.26	Аналитический метод	0.10	-
3841	880971.06	4225946.51	Аналитический метод	0.10	-
3842	880996.24	4225964.66	Аналитический метод	0.10	-
3843	881026.31	4225983.86	Аналитический метод	0.10	-
3844	881054.07	4226003.91	Аналитический метод	0.10	-
3845	881084.69	4226025.60	Аналитический метод	0.10	-
3846	881105.96	4225992.89	Аналитический метод	0.10	-
3847	881128.07	4225973.71	Аналитический метод	0.10	-

2. Сведения о характерных точках границ объекта

Обозначение характерных точек границ	Координаты, м		Метод определения координат характерной точки	Средняя квадратическая погрешность положения характерной точки (Mt), м	Описание обозначения точки на местности (при наличии)
	X	Y			
1	2	3	4	5	6
3848	881105.26	4225966.05	Аналитический метод	0.10	-
3849	881097.82	4225960.50	Аналитический метод	0.10	-
3850	881098.00	4225960.21	Аналитический метод	0.10	-
3851	881095.05	4225957.91	Аналитический метод	0.10	-
3852	881094.76	4225958.22	Аналитический метод	0.10	-
3853	881093.94	4225957.61	Аналитический метод	0.10	-
3854	881094.23	4225957.25	Аналитический метод	0.10	-
3855	881079.01	4225945.34	Аналитический метод	0.10	-
3856	881078.44	4225946.06	Аналитический метод	0.10	-
3857	881072.82	4225941.87	Аналитический метод	0.10	-
3858	881042.89	4225919.52	Аналитический метод	0.10	-
3859	881017.81	4225902.17	Аналитический метод	0.10	-
3860	880989.96	4225884.32	Аналитический метод	0.10	-
3861	880969.54	4225871.36	Аналитический метод	0.10	-
3862	880969.50	4225871.38	Аналитический метод	0.10	-
3863	880968.14	4225870.48	Аналитический метод	0.10	-
3864	880966.16	4225873.57	Аналитический метод	0.10	-
3865	880949.75	4225884.30	Аналитический метод	0.10	-
3866	880947.29	4225880.54	Аналитический метод	0.10	-
3867	880969.51	4225866.01	Аналитический метод	0.10	-
3868	880992.38	4225880.53	Аналитический метод	0.10	-
3869	881020.30	4225898.42	Аналитический метод	0.10	-
3870	881045.52	4225915.86	Аналитический метод	0.10	-
3871	881075.51	4225938.26	Аналитический метод	0.10	-
3872	881107.37	4225962.01	Аналитический метод	0.10	-

2. Сведения о характерных точках границ объекта

Обозначение характерных точек границ	Координаты, м		Метод определения координат характерной точки	Средняя квадратическая погрешность положения характерной точки (Mt), м	Описание обозначения точки на местности (при наличии)
	X	Y			
1	2	3	4	5	6
3873	881121.43	4225966.73	Аналитический метод	0.10	-
3874	881105.82	4225953.86	Аналитический метод	0.10	-
3875	881077.67	4225931.58	Аналитический метод	0.10	-
3876	881049.38	4225911.42	Аналитический метод	0.10	-
3877	881022.73	4225893.43	Аналитический метод	0.10	-
3878	880994.86	4225874.51	Аналитический метод	0.10	-
3879	880972.53	4225860.60	Аналитический метод	0.10	-
3880	880942.75	4225839.46	Аналитический метод	0.10	-
3881	880915.11	4225821.51	Аналитический метод	0.10	-
3882	880890.41	4225807.73	Аналитический метод	0.10	-
3883	880860.60	4225791.15	Аналитический метод	0.10	-
3884	880866.95	4225802.28	Аналитический метод	0.10	-
3885	880863.04	4225804.51	Аналитический метод	0.10	-
3886	880852.93	4225786.79	Аналитический метод	0.10	-
3887	880819.58	4225761.75	Аналитический метод	0.10	-
3888	880792.87	4225749.14	Аналитический метод	0.10	-
3889	880789.87	4225778.80	Аналитический метод	0.10	-
3890	880789.75	4225779.03	Аналитический метод	0.10	-
3891	880785.87	4225778.63	Аналитический метод	0.10	-
3892	880789.05	4225747.10	Аналитический метод	0.10	-
3893	880771.00	4225734.43	Аналитический метод	0.10	-
3894	880765.18	4225739.25	Аналитический метод	0.10	-
3895	880745.86	4225739.92	Аналитический метод	0.10	-
3896	880745.72	4225735.92	Аналитический метод	0.10	-
3897	880763.67	4225735.30	Аналитический метод	0.10	-

2. Сведения о характерных точках границ объекта

Обозначение характерных точек границ	Координаты, м		Метод определения координат характерной точки	Средняя квадратическая погрешность положения характерной точки (Mt), м	Описание обозначения точки на местности (при наличии)
	X	Y			
1	2	3	4	5	6
3898	880769.03	4225730.87	Аналитический метод	0.10	-
3899	880787.37	4225694.55	Аналитический метод	0.10	-
3900	880821.77	4225677.80	Аналитический метод	0.10	-
3901	880765.02	4225644.51	Аналитический метод	0.10	-
3902	880703.24	4225612.47	Аналитический метод	0.10	-
3903	880640.76	4225579.81	Аналитический метод	0.10	-
3904	880578.88	4225547.43	Аналитический метод	0.10	-
3905	880523.83	4225495.17	Аналитический метод	0.10	-
3906	880515.83	4225487.53	Аналитический метод	0.10	-
3907	880520.07	4225481.98	Аналитический метод	0.10	-
3908	880505.01	4225469.87	Аналитический метод	0.10	-
3909	880500.35	4225470.36	Аналитический метод	0.10	-
3910	880498.33	4225470.80	Аналитический метод	0.10	-
3911	880459.22	4225433.43	Аналитический метод	0.10	-
3912	880408.17	4225384.66	Аналитический метод	0.10	-
3913	880368.07	4225346.24	Аналитический метод	0.10	-
3914	880322.56	4225302.72	Аналитический метод	0.10	-
3915	880321.57	4225301.77	Аналитический метод	0.10	-
3916	880324.56	4225298.09	Аналитический метод	0.10	-
3917	880291.77	4225269.62	Аналитический метод	0.10	-
3918	880290.18	4225271.89	Аналитический метод	0.10	-
3919	880278.70	4225260.96	Аналитический метод	0.10	-
3920	880218.35	4225203.61	Аналитический метод	0.10	-
3921	880184.49	4225182.67	Аналитический метод	0.10	-
3922	880123.11	4225150.10	Аналитический метод	0.10	-

2. Сведения о характерных точках границ объекта

Обозначение характерных точек границ	Координаты, м		Метод определения координат характерной точки	Средняя квадратическая погрешность положения характерной точки (Mt), м	Описание обозначения точки на местности (при наличии)
	X	Y			
1	2	3	4	5	6
3923	880066.62	4225121.82	Аналитический метод	0.10	-
3924	880012.47	4225104.43	Аналитический метод	0.10	-
3925	879951.32	4225084.57	Аналитический метод	0.10	-
3926	879865.00	4225067.45	Аналитический метод	0.10	-
3927	879854.60	4225065.45	Аналитический метод	0.10	-
3928	879855.60	4225062.73	Аналитический метод	0.10	-
3929	879838.65	4225059.18	Аналитический метод	0.10	-
3930	879837.21	4225062.12	Аналитический метод	0.10	-
3931	879799.54	4225054.88	Аналитический метод	0.10	-
3932	879728.94	4225046.01	Аналитический метод	0.10	-
3933	879659.35	4225037.25	Аналитический метод	0.10	-
3934	879590.79	4225028.80	Аналитический метод	0.10	-
3935	879521.24	4225020.04	Аналитический метод	0.10	-
3936	879428.75	4224986.73	Аналитический метод	0.10	-
3937	879361.17	4224962.15	Аналитический метод	0.10	-
3938	879275.48	4224931.71	Аналитический метод	0.10	-
3939	879198.04	4224904.43	Аналитический метод	0.10	-
3940	879115.32	4224880.26	Аналитический метод	0.10	-
3941	879040.93	4224859.57	Аналитический метод	0.10	-
3942	879043.48	4224850.42	Аналитический метод	0.10	-
3943	878971.85	4224831.19	Аналитический метод	0.10	-
3944	878969.16	4224840.30	Аналитический метод	0.10	-
3945	878954.29	4224835.90	Аналитический метод	0.10	-
3946	878957.66	4224827.59	Аналитический метод	0.10	-
3947	878931.87	4224821.00	Аналитический метод	0.10	-

2. Сведения о характерных точках границ объекта

Обозначение характерных точек границ	Координаты, м		Метод определения координат характерной точки	Средняя квадратическая погрешность положения характерной точки (Mt), м	Описание обозначения точки на местности (при наличии)
	X	Y			
1	2	3	4	5	6
3948	878929.50	4224828.57	Аналитический метод	0.10	-
3949	878902.86	4224820.69	Аналитический метод	0.10	-
3950	878833.75	4224798.34	Аналитический метод	0.10	-
3951	878763.38	4224777.46	Аналитический метод	0.10	-
3952	878689.48	4224753.33	Аналитический метод	0.10	-
3953	878691.39	4224745.12	Аналитический метод	0.10	-
3954	878675.02	4224739.79	Аналитический метод	0.10	-
3955	878673.26	4224748.88	Аналитический метод	0.10	-
3956	878620.84	4224734.81	Аналитический метод	0.10	-
3957	878593.59	4224725.58	Аналитический метод	0.10	-
3958	878586.43	4224723.24	Аналитический метод	0.10	-
3959	878587.98	4224714.87	Аналитический метод	0.10	-
3960	878588.27	4224713.26	Аналитический метод	0.10	-
3961	878563.90	4224705.27	Аналитический метод	0.10	-
3962	878543.45	4224699.57	Аналитический метод	0.10	-
3963	878521.74	4224691.86	Аналитический метод	0.10	-
3964	878521.45	4224691.78	Аналитический метод	0.10	-
3965	878503.12	4224686.00	Аналитический метод	0.10	-
3966	878498.65	4224694.46	Аналитический метод	0.10	-
3967	878462.22	4224682.46	Аналитический метод	0.10	-
3968	878384.50	4224658.86	Аналитический метод	0.10	-
3969	878315.82	4224637.93	Аналитический метод	0.10	-
3970	878257.55	4224621.90	Аналитический метод	0.10	-
3971	878258.79	4224614.44	Аналитический метод	0.10	-
3972	878244.26	4224609.43	Аналитический метод	0.10	-

2. Сведения о характерных точках границ объекта

Обозначение характерных точек границ	Координаты, м		Метод определения координат характерной точки	Средняя квадратическая погрешность положения характерной точки (Mt), м	Описание обозначения точки на местности (при наличии)
	X	Y			
1	2	3	4	5	6
3973	878230.32	4224604.92	Аналитический метод	0.10	-
3974	878228.34	4224611.50	Аналитический метод	0.10	-
3975	878229.08	4224611.74	Аналитический метод	0.10	-
3976	878228.62	4224613.71	Аналитический метод	0.10	-
3977	878179.20	4224599.55	Аналитический метод	0.10	-
3978	878109.24	4224580.88	Аналитический метод	0.10	-
3979	878064.40	4224568.59	Аналитический метод	0.10	-
3980	878065.00	4224564.37	Аналитический метод	0.10	-
3981	878040.16	4224560.61	Аналитический метод	0.10	-
3982	878039.97	4224561.90	Аналитический метод	0.10	-
3983	878023.71	4224557.45	Аналитический метод	0.10	-
3984	878031.29	4224524.79	Аналитический метод	0.10	-
3985	878003.22	4224519.86	Аналитический метод	0.10	-
3986	877951.23	4224511.22	Аналитический метод	0.10	-
3987	877906.23	4224503.74	Аналитический метод	0.10	-
3988	877843.90	4224490.81	Аналитический метод	0.10	-
3989	877809.24	4224484.29	Аналитический метод	0.10	-
3990	877801.45	4224532.83	Аналитический метод	0.10	-
3991	877761.14	4224542.03	Аналитический метод	0.10	-
3992	877704.72	4224561.48	Аналитический метод	0.10	-
3993	877646.02	4224579.64	Аналитический метод	0.10	-
3994	877584.66	4224598.07	Аналитический метод	0.10	-
3995	877529.78	4224616.27	Аналитический метод	0.10	-
3996	877489.50	4224630.14	Аналитический метод	0.10	-
3997	877423.21	4224650.68	Аналитический метод	0.10	-

2. Сведения о характерных точках границ объекта

Обозначение характерных точек границ	Координаты, м		Метод определения координат характерной точки	Средняя квадратическая погрешность положения характерной точки (Mt), м	Описание обозначения точки на местности (при наличии)
	X	Y			
1	2	3	4	5	6
3998	877365.60	4224668.75	Аналитический метод	0.10	-
3999	877315.42	4224686.14	Аналитический метод	0.10	-
4000	877266.26	4224702.72	Аналитический метод	0.10	-
4001	877209.43	4224720.17	Аналитический метод	0.10	-
4002	877163.05	4224738.44	Аналитический метод	0.10	-
4003	877085.71	4224765.71	Аналитический метод	0.10	-
4004	877040.56	4224781.90	Аналитический метод	0.10	-
4005	876992.73	4224799.51	Аналитический метод	0.10	-
4006	876943.43	4224817.77	Аналитический метод	0.10	-
4007	876904.17	4224829.40	Аналитический метод	0.10	-
4008	876846.78	4224847.63	Аналитический метод	0.10	-
4009	876803.66	4224860.98	Аналитический метод	0.10	-
4010	876749.00	4224878.73	Аналитический метод	0.10	-
4011	876696.87	4224894.79	Аналитический метод	0.10	-
4012	876639.62	4224907.09	Аналитический метод	0.10	-
4013	876564.26	4224931.74	Аналитический метод	0.10	-
4014	876499.27	4224953.68	Аналитический метод	0.10	-
4015	876424.86	4224979.51	Аналитический метод	0.10	-
4016	876358.82	4225002.54	Аналитический метод	0.10	-
4017	876305.78	4225019.88	Аналитический метод	0.10	-
4018	876305.75	4225019.78	Аналитический метод	0.10	-
4019	876302.15	4225010.38	Аналитический метод	0.10	-
4020	876291.70	4225013.69	Аналитический метод	0.10	-
4021	876294.25	4225021.73	Аналитический метод	0.10	-
4022	876294.75	4225023.48	Аналитический метод	0.10	-

2. Сведения о характерных точках границ объекта

Обозначение характерных точек границ	Координаты, м		Метод определения координат характерной точки	Средняя квадратическая погрешность положения характерной точки (Mt), м	Описание обозначения точки на местности (при наличии)
	X	Y			
1	2	3	4	5	6
4023	876293.59	4225023.86	Аналитический метод	0.10	-
4024	876226.34	4225046.93	Аналитический метод	0.10	-
4025	876159.68	4225069.27	Аналитический метод	0.10	-
4026	876089.91	4225092.73	Аналитический метод	0.10	-
4027	876009.10	4225101.46	Аналитический метод	0.10	-
4028	875943.26	4225107.97	Аналитический метод	0.10	-
4029	875874.97	4225115.01	Аналитический метод	0.10	-
4030	875793.10	4225123.74	Аналитический метод	0.10	-
4031	875722.64	4225131.23	Аналитический метод	0.10	-
4032	875654.33	4225137.99	Аналитический метод	0.10	-
4033	875585.68	4225145.11	Аналитический метод	0.10	-
4034	875519.61	4225151.82	Аналитический метод	0.10	-
4035	875459.34	4225194.19	Аналитический метод	0.10	-
4036	875411.99	4225248.27	Аналитический метод	0.10	-
4037	875367.72	4225297.71	Аналитический метод	0.10	-
4038	875321.93	4225350.04	Аналитический метод	0.10	-
4039	875272.53	4225405.42	Аналитический метод	0.10	-
4040	875238.96	4225443.53	Аналитический метод	0.10	-
4041	875190.26	4225498.65	Аналитический метод	0.10	-
4042	875151.50	4225541.96	Аналитический метод	0.10	-
4043	875108.34	4225589.90	Аналитический метод	0.10	-
4044	875062.18	4225642.11	Аналитический метод	0.10	-
4045	875023.60	4225689.76	Аналитический метод	0.10	-
4046	874984.61	4225736.09	Аналитический метод	0.10	-
4047	874954.99	4225773.70	Аналитический метод	0.10	-

2. Сведения о характерных точках границ объекта

Обозначение характерных точек границ	Координаты, м		Метод определения координат характерной точки	Средняя квадратическая погрешность положения характерной точки (Mt), м	Описание обозначения точки на местности (при наличии)
	X	Y			
1	2	3	4	5	6
4048	874966.36	4225790.34	Аналитический метод	0.10	-
4049	874975.55	4225798.93	Аналитический метод	0.10	-
4050	875002.08	4225821.66	Аналитический метод	0.10	-
4051	875004.98	4225829.33	Аналитический метод	0.10	-
4052	875012.80	4225837.10	Аналитический метод	0.10	-
4053	875023.63	4225841.02	Аналитический метод	0.10	-
4054	875051.61	4225858.87	Аналитический метод	0.10	-
4055	875074.12	4225878.29	Аналитический метод	0.10	-
4056	875090.35	4225889.65	Аналитический метод	0.10	-
4057	875119.32	4225932.85	Аналитический метод	0.10	-
4058	875162.55	4225978.44	Аналитический метод	0.10	-
4059	875172.97	4226028.06	Аналитический метод	0.10	-
4060	875176.90	4226059.54	Аналитический метод	0.10	-
4061	875186.68	4226074.51	Аналитический метод	0.10	-
4062	875198.59	4226104.35	Аналитический метод	0.10	-
4063	875203.11	4226119.19	Аналитический метод	0.10	-
4064	875212.42	4226116.24	Аналитический метод	0.10	-
4065	875213.15	4226118.52	Аналитический метод	0.10	-
4066	875216.87	4226117.50	Аналитический метод	0.10	-
4067	875223.35	4226141.20	Аналитический метод	0.10	-
4068	875198.25	4226148.07	Аналитический метод	0.10	-
4069	875191.37	4226122.90	Аналитический метод	0.10	-
4070	875201.20	4226119.79	Аналитический метод	0.10	-
4071	875196.70	4226105.02	Аналитический метод	0.10	-
4072	875184.89	4226075.43	Аналитический метод	0.10	-

2. Сведения о характерных точках границ объекта

Обозначение характерных точек границ	Координаты, м		Метод определения координат характерной точки	Средняя квадратическая погрешность положения характерной точки (Mt), м	Описание обозначения точки на местности (при наличии)
	X	Y			
1	2	3	4	5	6
4073	875174.98	4226060.25	Аналитический метод	0.10	-
4074	875171.00	4226028.39	Аналитический метод	0.10	-
4075	875160.71	4225979.41	Аналитический метод	0.10	-
4076	875117.75	4225934.10	Аналитический метод	0.10	-
4077	875088.89	4225891.07	Аналитический метод	0.10	-
4078	875072.89	4225879.87	Аналитический метод	0.10	-
4079	875050.41	4225860.48	Аналитический метод	0.10	-
4080	875022.74	4225842.82	Аналитический метод	0.10	-
4081	875011.71	4225838.84	Аналитический метод	0.10	-
4082	875003.26	4225830.44	Аналитический метод	0.10	-
4083	875000.39	4225822.85	Аналитический метод	0.10	-
4084	874974.21	4225800.42	Аналитический метод	0.10	-
4085	874964.83	4225791.65	Аналитический метод	0.10	-
4086	874953.77	4225775.46	Аналитический метод	0.10	-
4087	874953.62	4225775.43	Аналитический метод	0.10	-
4088	874950.93	4225778.85	Аналитический метод	0.10	-
4089	874926.53	4225806.67	Аналитический метод	0.10	-
4090	874880.91	4225858.70	Аналитический метод	0.10	-
4091	874829.72	4225917.65	Аналитический метод	0.10	-
4092	874780.61	4225974.49	Аналитический метод	0.10	-
4093	874738.12	4226021.95	Аналитический метод	0.10	-
4094	874706.79	4226062.81	Аналитический метод	0.10	-
4095	874682.96	4226114.13	Аналитический метод	0.10	-
4096	874674.59	4226177.53	Аналитический метод	0.10	-
4097	874666.38	4226242.76	Аналитический метод	0.10	-

2. Сведения о характерных точках границ объекта

Обозначение характерных точек границ	Координаты, м		Метод определения координат характерной точки	Средняя квадратическая погрешность положения характерной точки (Mt), м	Описание обозначения точки на местности (при наличии)
	X	Y			
1	2	3	4	5	6
4098	874671.03	4226313.94	Аналитический метод	0.10	-
4099	874651.29	4226378.07	Аналитический метод	0.10	-
4100	874631.98	4226446.68	Аналитический метод	0.10	-
4101	874608.64	4226526.63	Аналитический метод	0.10	-
4102	874589.81	4226591.60	Аналитический метод	0.10	-
4103	874571.51	4226657.94	Аналитический метод	0.10	-
4104	874553.62	4226720.63	Аналитический метод	0.10	-
4105	874538.20	4226775.53	Аналитический метод	0.10	-
4106	874521.15	4226835.27	Аналитический метод	0.10	-
4107	874502.48	4226900.70	Аналитический метод	0.10	-
4108	874483.42	4226966.99	Аналитический метод	0.10	-
4109	874468.90	4227018.43	Аналитический метод	0.10	-
4110	874451.94	4227077.89	Аналитический метод	0.10	-
4111	874435.42	4227131.23	Аналитический метод	0.10	-
4112	874420.36	4227182.78	Аналитический метод	0.10	-
4113	874404.51	4227238.52	Аналитический метод	0.10	-
4114	874391.44	4227284.99	Аналитический метод	0.10	-
4115	874373.99	4227342.68	Аналитический метод	0.10	-
4116	874359.98	4227389.98	Аналитический метод	0.10	-
4117	874329.10	4227427.48	Аналитический метод	0.10	-
4118	874282.72	4227484.35	Аналитический метод	0.10	-
4119	874242.64	4227532.62	Аналитический метод	0.10	-
4120	874190.29	4227595.60	Аналитический метод	0.10	-
4121	874151.02	4227643.01	Аналитический метод	0.10	-
4122	874112.83	4227687.47	Аналитический метод	0.10	-

2. Сведения о характерных точках границ объекта

Обозначение характерных точек границ	Координаты, м		Метод определения координат характерной точки	Средняя квадратическая погрешность положения характерной точки (Mt), м	Описание обозначения точки на местности (при наличии)
	X	Y			
1	2	3	4	5	6
4123	874068.74	4227738.32	Аналитический метод	0.10	-
4124	874030.20	4227787.75	Аналитический метод	0.10	-
4125	873997.54	4227827.16	Аналитический метод	0.10	-
4126	873968.92	4227860.02	Аналитический метод	0.10	-
4127	873914.05	4227937.73	Аналитический метод	0.10	-
4128	873907.90	4227964.99	Аналитический метод	0.10	-
4129	873894.56	4228015.68	Аналитический метод	0.10	-
4130	873884.40	4228053.80	Аналитический метод	0.10	-
4131	873868.86	4228113.21	Аналитический метод	0.10	-
4132	873850.83	4228181.50	Аналитический метод	0.10	-
4133	873833.23	4228246.30	Аналитический метод	0.10	-
4134	873817.10	4228304.12	Аналитический метод	0.10	-
4135	873800.64	4228362.50	Аналитический метод	0.10	-
4136	873786.63	4228412.42	Аналитический метод	0.10	-
4137	873768.01	4228477.79	Аналитический метод	0.10	-
4138	873747.78	4228549.77	Аналитический метод	0.10	-
4139	873735.97	4228597.42	Аналитический метод	0.10	-
4140	873720.96	4228658.90	Аналитический метод	0.10	-
4141	873705.57	4228720.67	Аналитический метод	0.10	-
4142	873691.35	4228780.94	Аналитический метод	0.10	-
4143	873684.18	4228852.37	Аналитический метод	0.10	-
4144	873677.65	4228918.50	Аналитический метод	0.10	-
4145	873671.63	4228983.53	Аналитический метод	0.10	-
4146	873664.97	4229052.31	Аналитический метод	0.10	-
4147	873657.27	4229122.08	Аналитический метод	0.10	-

2. Сведения о характерных точках границ объекта

Обозначение характерных точек границ	Координаты, м		Метод определения координат характерной точки	Средняя квадратическая погрешность положения характерной точки (Mt), м	Описание обозначения точки на местности (при наличии)
	X	Y			
1	2	3	4	5	6
4148	873642.62	4229177.77	Аналитический метод	0.10	-
4149	873618.29	4229262.22	Аналитический метод	0.10	-
4150	873597.91	4229266.39	Аналитический метод	0.10	-
4151	873568.66	4229272.88	Аналитический метод	0.10	-
4152	873556.02	4229296.98	Аналитический метод	0.10	-
4153	873555.25	4229298.72	Аналитический метод	0.10	-
4154	873535.24	4229337.85	Аналитический метод	0.10	-
4155	873519.91	4229395.60	Аналитический метод	0.10	-
4156	873505.32	4229449.46	Аналитический метод	0.10	-
4157	873491.42	4229502.17	Аналитический метод	0.10	-
4158	873478.35	4229551.71	Аналитический метод	0.10	-
4159	873464.70	4229603.65	Аналитический метод	0.10	-
4160	873451.50	4229654.05	Аналитический метод	0.10	-
4161	873438.18	4229705.97	Аналитический метод	0.10	-
4162	873424.39	4229756.55	Аналитический метод	0.10	-
4163	873427.56	4229816.77	Аналитический метод	0.10	-
4164	873431.05	4229880.79	Аналитический метод	0.10	-
4165	873434.59	4229945.52	Аналитический метод	0.10	-
4166	873437.46	4230008.15	Аналитический метод	0.10	-
4167	873440.97	4230065.26	Аналитический метод	0.10	-
4168	873433.23	4230124.38	Аналитический метод	0.10	-
4169	873425.85	4230182.61	Аналитический метод	0.10	-
4170	873417.37	4230243.49	Аналитический метод	0.10	-
4171	873400.43	4230285.17	Аналитический метод	0.10	-
4172	873382.66	4230327.92	Аналитический метод	0.10	-

2. Сведения о характерных точках границ объекта

Обозначение характерных точек границ	Координаты, м		Метод определения координат характерной точки	Средняя квадратическая погрешность положения характерной точки (Mt), м	Описание обозначения точки на местности (при наличии)
	X	Y			
1	2	3	4	5	6
4173	873368.63	4230362.45	Аналитический метод	0.10	-
4174	873346.43	4230416.11	Аналитический метод	0.10	-
4175	873330.65	4230465.06	Аналитический метод	0.10	-
4176	873314.65	4230513.92	Аналитический метод	0.10	-
4177	873326.65	4230552.95	Аналитический метод	0.10	-
4178	873334.11	4230580.80	Аналитический метод	0.10	-
4179	873322.70	4230643.50	Аналитический метод	0.10	-
4180	873311.08	4230704.03	Аналитический метод	0.10	-
4181	873300.13	4230764.41	Аналитический метод	0.10	-
4182	873286.61	4230833.45	Аналитический метод	0.10	-
4183	873269.51	4230878.59	Аналитический метод	0.10	-
4184	873251.26	4230925.68	Аналитический метод	0.10	-
4185	873232.78	4230973.11	Аналитический метод	0.10	-
4186	873213.38	4231023.07	Аналитический метод	0.10	-
4187	873194.14	4231073.31	Аналитический метод	0.10	-
4188	873175.27	4231121.45	Аналитический метод	0.10	-
4189	873186.94	4231200.47	Аналитический метод	0.10	-
4190	873205.53	4231329.62	Аналитический метод	0.10	-
4191	873214.65	4231392.11	Аналитический метод	0.10	-
4192	873219.18	4231424.95	Аналитический метод	0.10	-
4193	873220.05	4231435.79	Аналитический метод	0.10	-
4194	873248.14	4231630.25	Аналитический метод	0.10	-
4195	873190.33	4231750.58	Аналитический метод	0.10	-
4196	873194.34	4231753.16	Аналитический метод	0.10	-
4197	873185.63	4231773.31	Аналитический метод	0.10	-

2. Сведения о характерных точках границ объекта

Обозначение характерных точек границ	Координаты, м		Метод определения координат характерной точки	Средняя квадратическая погрешность положения характерной точки (Mt), м	Описание обозначения точки на местности (при наличии)
	X	Y			
1	2	3	4	5	6
4198	873159.55	4231833.12	Аналитический метод	0.10	-
4199	873131.26	4231901.20	Аналитический метод	0.10	-
4200	873108.75	4231959.40	Аналитический метод	0.10	-
4201	873085.32	4232024.75	Аналитический метод	0.10	-
4202	873082.82	4232031.70	Аналитический метод	0.10	-
4203	873063.26	4232086.16	Аналитический метод	0.10	-
4204	873042.84	4232142.81	Аналитический метод	0.10	-
4205	873022.89	4232198.92	Аналитический метод	0.10	-
4206	873002.69	4232255.01	Аналитический метод	0.10	-
4207	872980.56	4232320.37	Аналитический метод	0.10	-
4208	872961.93	4232393.65	Аналитический метод	0.10	-
4209	872948.23	4232454.15	Аналитический метод	0.10	-
4210	872934.23	4232513.99	Аналитический метод	0.10	-
4211	872920.55	4232572.78	Аналитический метод	0.10	-
4212	872908.23	4232632.98	Аналитический метод	0.10	-
4213	872896.14	4232693.64	Аналитический метод	0.10	-
4214	872884.15	4232753.35	Аналитический метод	0.10	-
4215	872871.56	4232815.80	Аналитический метод	0.10	-
4216	872859.42	4232877.24	Аналитический метод	0.10	-
4217	872847.36	4232937.97	Аналитический метод	0.10	-
4218	872835.71	4232996.45	Аналитический метод	0.10	-
4219	872823.69	4233056.77	Аналитический метод	0.10	-
4220	872797.39	4233117.20	Аналитический метод	0.10	-
4221	872772.57	4233174.10	Аналитический метод	0.10	-
4222	872742.19	4233226.53	Аналитический метод	0.10	-

2. Сведения о характерных точках границ объекта

Обозначение характерных точек границ	Координаты, м		Метод определения координат характерной точки	Средняя квадратическая погрешность положения характерной точки (Mt), м	Описание обозначения точки на местности (при наличии)
	X	Y			
1	2	3	4	5	6
4223	872708.35	4233284.88	Аналитический метод	0.10	-
4224	872676.71	4233339.57	Аналитический метод	0.10	-
4225	872652.54	4233381.61	Аналитический метод	0.10	-
4226	872981.71	4233543.70	Аналитический метод	0.10	-
4227	873004.30	4233554.66	Аналитический метод	0.10	-
4228	873000.92	4233534.73	Аналитический метод	0.10	-
4229	872971.13	4233494.87	Аналитический метод	0.10	-
4230	872986.92	4233464.43	Аналитический метод	0.10	-
4231	873000.81	4233438.02	Аналитический метод	0.10	-
4232	873018.62	4233404.08	Аналитический метод	0.10	-
4233	873035.37	4233373.37	Аналитический метод	0.10	-
4234	873034.06	4233371.99	Аналитический метод	0.10	-
4235	873050.21	4233356.62	Аналитический метод	0.10	-
4236	873058.47	4233365.30	Аналитический метод	0.10	-
4237	873087.65	4233353.60	Аналитический метод	0.10	-
4238	873097.97	4233321.01	Аналитический метод	0.10	-
4239	873098.89	4233295.49	Аналитический метод	0.10	-
4240	873099.66	4233271.38	Аналитический метод	0.10	-
4241	873109.71	4233241.40	Аналитический метод	0.10	-
4242	873120.82	4233208.52	Аналитический метод	0.10	-
4243	873135.30	4233180.80	Аналитический метод	0.10	-
4244	873151.33	4233150.71	Аналитический метод	0.10	-
4245	873172.88	4233124.51	Аналитический метод	0.10	-
4246	873194.93	4233097.96	Аналитический метод	0.10	-
4247	873189.45	4233094.41	Аналитический метод	0.10	-

2. Сведения о характерных точках границ объекта

Обозначение характерных точек границ	Координаты, м		Метод определения координат характерной точки	Средняя квадратическая погрешность положения характерной точки (Mt), м	Описание обозначения точки на местности (при наличии)
	X	Y			
1	2	3	4	5	6
4248	873191.77	4233089.69	Аналитический метод	0.10	-
4249	873192.23	4233089.89	Аналитический метод	0.10	-
4250	873193.74	4233086.62	Аналитический метод	0.10	-
4251	873194.56	4233085.68	Аналитический метод	0.10	-
4252	873196.77	4233080.97	Аналитический метод	0.10	-
4253	873198.82	4233075.35	Аналитический метод	0.10	-
4254	873203.90	4233065.01	Аналитический метод	0.10	-
4255	873191.02	4233045.05	Аналитический метод	0.10	-
4256	873194.39	4233042.88	Аналитический метод	0.10	-
4257	873196.08	4233045.50	Аналитический метод	0.10	-
4258	873196.48	4233046.11	Аналитический метод	0.10	-
4259	873208.49	4233064.75	Аналитический метод	0.10	-
4260	873194.61	4233092.98	Аналитический метод	0.10	-
4261	873200.88	4233097.05	Аналитический метод	0.10	-
4262	873175.97	4233127.06	Аналитический метод	0.10	-
4263	873154.67	4233152.94	Аналитический метод	0.10	-
4264	873147.18	4233166.99	Аналитический метод	0.10	-
4265	873145.49	4233166.36	Аналитический метод	0.10	-
4266	873131.96	4233192.51	Аналитический метод	0.10	-
4267	873133.51	4233192.86	Аналитический метод	0.10	-
4268	873124.51	4233210.10	Аналитический метод	0.10	-
4269	873113.50	4233242.67	Аналитический метод	0.10	-
4270	873103.64	4233272.09	Аналитический метод	0.10	-
4271	873102.88	4233295.62	Аналитический метод	0.10	-
4272	873102.01	4233319.96	Аналитический метод	0.10	-

2. Сведения о характерных точках границ объекта

Обозначение характерных точек границ	Координаты, м		Метод определения координат характерной точки	Средняя квадратическая погрешность положения характерной точки (Mt), м	Описание обозначения точки на местности (при наличии)
	X	Y			
1	2	3	4	5	6
4273	873100.86	4233322.75	Аналитический метод	0.10	-
4274	873099.82	4233327.85	Аналитический метод	0.10	-
4275	873098.65	4233332.11	Аналитический метод	0.10	-
4276	873090.89	4233356.61	Аналитический метод	0.10	-
4277	873061.44	4233368.42	Аналитический метод	0.10	-
4278	873065.38	4233372.56	Аналитический метод	0.10	-
4279	873057.42	4233380.13	Аналитический метод	0.10	-
4280	873057.57	4233380.30	Аналитический метод	0.10	-
4281	873053.64	4233383.74	Аналитический метод	0.10	-
4282	873037.14	4233413.99	Аналитический метод	0.10	-
4283	873031.61	4233424.53	Аналитический метод	0.10	-
4284	873025.76	4233421.95	Аналитический метод	0.10	-
4285	873019.73	4233435.34	Аналитический метод	0.10	-
4286	873024.83	4233437.43	Аналитический метод	0.10	-
4287	873020.67	4233445.36	Аналитический метод	0.10	-
4288	873036.60	4233452.38	Аналитический метод	0.10	-
4289	873066.13	4233465.44	Аналитический метод	0.10	-
4290	873094.27	4233477.84	Аналитический метод	0.10	-
4291	873122.05	4233490.14	Аналитический метод	0.10	-
4292	873159.01	4233506.33	Аналитический метод	0.10	-
4293	873157.41	4233509.99	Аналитический метод	0.10	-
4294	873120.43	4233493.80	Аналитический метод	0.10	-
4295	873092.65	4233481.49	Аналитический метод	0.10	-
4296	873064.51	4233469.10	Аналитический метод	0.10	-
4297	873034.99	4233456.04	Аналитический метод	0.10	-

2. Сведения о характерных точках границ объекта

Обозначение характерных точек границ	Координаты, м		Метод определения координат характерной точки	Средняя квадратическая погрешность положения характерной точки (Mt), м	Описание обозначения точки на местности (при наличии)
	X	Y			
1	2	3	4	5	6
4298	873018.81	4233448.91	Аналитический метод	0.10	-
4299	873018.72	4233449.06	Аналитический метод	0.10	-
4300	873014.99	4233447.43	Аналитический метод	0.10	-
4301	873002.87	4233474.93	Аналитический метод	0.10	-
4302	873004.76	4233475.66	Аналитический метод	0.10	-
4303	873000.29	4233484.26	Аналитический метод	0.10	-
4304	873000.42	4233485.16	Аналитический метод	0.10	-
4305	872999.78	4233485.25	Аналитический метод	0.10	-
4306	872995.84	4233492.85	Аналитический метод	0.10	-
4307	873020.78	4233526.22	Аналитический метод	0.10	-
4308	873028.41	4233571.25	Аналитический метод	0.10	-
4309	873018.06	4233573.01	Аналитический метод	0.10	-
4310	873015.45	4233583.18	Аналитический метод	0.10	-
4311	872980.31	4233574.16	Аналитический метод	0.10	-
4312	872965.45	4233609.05	Аналитический метод	0.10	-
4313	872949.48	4233647.22	Аналитический метод	0.10	-
4314	872947.27	4233652.46	Аналитический метод	0.10	-
4315	872939.50	4233648.98	Аналитический метод	0.10	-
4316	872930.06	4233671.35	Аналитический метод	0.10	-
4317	872937.81	4233674.86	Аналитический метод	0.10	-
4318	872935.75	4233679.73	Аналитический метод	0.10	-
4319	872926.42	4233675.94	Аналитический метод	0.10	-
4320	872914.73	4233705.63	Аналитический метод	0.10	-
4321	872923.66	4233708.20	Аналитический метод	0.10	-
4322	872922.61	4233710.70	Аналитический метод	0.10	-

2. Сведения о характерных точках границ объекта

Обозначение характерных точек границ	Координаты, м		Метод определения координат характерной точки	Средняя квадратическая погрешность положения характерной точки (Mt), м	Описание обозначения точки на местности (при наличии)
	X	Y			
1	2	3	4	5	6
4323	872911.23	4233748.47	Аналитический метод	0.10	-
4324	872899.08	4233788.22	Аналитический метод	0.10	-
4325	872886.29	4233831.63	Аналитический метод	0.10	-
4326	872877.77	4233845.16	Аналитический метод	0.10	-
4327	872879.09	4233846.03	Аналитический метод	0.10	-
4328	872868.89	4233861.44	Аналитический метод	0.10	-
4329	872875.70	4233864.77	Аналитический метод	0.10	-
4330	872874.29	4233871.19	Аналитический метод	0.10	-
4331	872870.67	4233889.05	Аналитический метод	0.10	-
4332	872872.10	4233889.44	Аналитический метод	0.10	-
4333	872870.31	4233898.54	Аналитический метод	0.10	-
4334	872864.30	4233929.11	Аналитический метод	0.10	-
4335	872862.72	4233928.79	Аналитический метод	0.10	-
4336	872858.34	4233954.79	Аналитический метод	0.10	-
4337	872855.87	4233965.68	Аналитический метод	0.10	-
4338	872856.87	4233965.97	Аналитический метод	0.10	-
4339	872856.69	4233966.96	Аналитический метод	0.10	-
4340	872855.64	4233966.67	Аналитический метод	0.10	-
4341	872854.04	4233973.69	Аналитический метод	0.10	-
4342	872852.35	4233988.91	Аналитический метод	0.10	-
4343	872852.62	4233989.04	Аналитический метод	0.10	-
4344	872850.71	4233999.42	Аналитический метод	0.10	-
4345	872843.76	4234034.45	Аналитический метод	0.10	-
4346	872835.26	4234028.21	Аналитический метод	0.10	-
4347	872837.63	4234024.98	Аналитический метод	0.10	-

2. Сведения о характерных точках границ объекта

Обозначение характерных точек границ	Координаты, м		Метод определения координат характерной точки	Средняя квадратическая погрешность положения характерной точки (Mt), м	Описание обозначения точки на местности (при наличии)
	X	Y			
1	2	3	4	5	6
4348	872841.06	4234027.50	Аналитический метод	0.10	-
4349	872846.79	4233998.67	Аналитический метод	0.10	-
4350	872853.04	4233964.69	Аналитический метод	0.10	-
4351	872859.54	4233932.60	Аналитический метод	0.10	-
4352	872866.39	4233897.77	Аналитический метод	0.10	-
4353	872872.33	4233867.58	Аналитический метод	0.10	-
4354	872859.93	4233861.50	Аналитический метод	0.10	-
4355	872859.61	4233859.90	Аналитический метод	0.10	-
4356	872848.30	4233852.42	Аналитический метод	0.10	-
4357	872849.27	4233850.96	Аналитический метод	0.10	-
4358	872823.44	4233844.28	Аналитический метод	0.10	-
4359	872785.73	4233834.16	Аналитический метод	0.10	-
4360	872773.61	4233863.44	Аналитический метод	0.10	-
4361	872761.91	4233890.99	Аналитический метод	0.10	-
4362	872748.73	4233922.09	Аналитический метод	0.10	-
4363	872734.65	4233955.54	Аналитический метод	0.10	-
4364	872723.93	4233980.45	Аналитический метод	0.10	-
4365	872720.26	4233978.87	Аналитический метод	0.10	-
4366	872730.97	4233953.97	Аналитический метод	0.10	-
4367	872745.05	4233920.54	Аналитический метод	0.10	-
4368	872758.23	4233889.43	Аналитический метод	0.10	-
4369	872769.92	4233861.90	Аналитический метод	0.10	-
4370	872782.71	4233831.00	Аналитический метод	0.10	-
4371	872792.62	4233807.86	Аналитический метод	0.10	-
4372	872794.15	4233808.41	Аналитический метод	0.10	-

2. Сведения о характерных точках границ объекта

Обозначение характерных точек границ	Координаты, м		Метод определения координат характерной точки	Средняя квадратическая погрешность положения характерной точки (Mt), м	Описание обозначения точки на местности (при наличии)
	X	Y			
1	2	3	4	5	6
4373	872794.13	4233808.47	Аналитический метод	0.10	-
4374	872795.53	4233808.91	Аналитический метод	0.10	-
4375	872814.65	4233815.80	Аналитический метод	0.10	-
4376	872813.30	4233819.57	Аналитический метод	0.10	-
4377	872794.81	4233812.90	Аналитический метод	0.10	-
4378	872787.30	4233830.44	Аналитический метод	0.10	-
4379	872824.46	4233840.42	Аналитический метод	0.10	-
4380	872851.60	4233847.43	Аналитический метод	0.10	-
4381	872854.90	4233842.44	Аналитический метод	0.10	-
4382	872856.18	4233840.03	Аналитический метод	0.10	-
4383	872866.97	4233822.91	Аналитический метод	0.10	-
4384	872878.96	4233782.18	Аналитический метод	0.10	-
4385	872880.76	4233776.29	Аналитический метод	0.10	-
4386	872880.63	4233776.09	Аналитический метод	0.10	-
4387	872880.88	4233775.92	Аналитический метод	0.10	-
4388	872891.13	4233742.37	Аналитический метод	0.10	-
4389	872902.83	4233703.55	Аналитический метод	0.10	-
4390	872915.56	4233673.56	Аналитический метод	0.10	-
4391	872924.25	4233652.98	Аналитический метод	0.10	-
4392	872924.10	4233652.78	Аналитический метод	0.10	-
4393	872924.45	4233652.51	Аналитический метод	0.10	-
4394	872930.12	4233639.08	Аналитический метод	0.10	-
4395	872946.10	4233601.24	Аналитический метод	0.10	-
4396	872964.17	4233558.48	Аналитический метод	0.10	-
4397	872632.77	4233395.88	Аналитический метод	0.10	-

2. Сведения о характерных точках границ объекта

Обозначение характерных точек границ	Координаты, м		Метод определения координат характерной точки	Средняя квадратическая погрешность положения характерной точки (Mt), м	Описание обозначения точки на местности (при наличии)
	X	Y			
1	2	3	4	5	6
4398	872606.30	4233382.24	Аналитический метод	0.10	-
4399	872615.92	4233363.58	Аналитический метод	0.10	-
4400	872633.66	4233372.31	Аналитический метод	0.10	-
4401	872658.52	4233329.08	Аналитический метод	0.10	-
4402	872701.49	4233254.84	Аналитический метод	0.10	-
4403	872724.02	4233216.00	Аналитический метод	0.10	-
4404	872753.80	4233164.60	Аналитический метод	0.10	-
4405	872778.14	4233108.82	Аналитический метод	0.10	-
4406	872803.54	4233050.46	Аналитический метод	0.10	-
4407	872815.12	4232992.35	Аналитический метод	0.10	-
4408	872826.76	4232933.88	Аналитический метод	0.10	-
4409	872838.82	4232873.16	Аналитический метод	0.10	-
4410	872850.97	4232811.69	Аналитический метод	0.10	-
4411	872863.56	4232749.21	Аналитический метод	0.10	-
4412	872875.55	4232689.52	Аналитический метод	0.10	-
4413	872887.65	4232628.82	Аналитический метод	0.10	-
4414	872900.03	4232568.30	Аналитический метод	0.10	-
4415	872913.78	4232509.22	Аналитический метод	0.10	-
4416	872927.77	4232449.44	Аналитический метод	0.10	-
4417	872941.51	4232388.74	Аналитический метод	0.10	-
4418	872959.11	4232319.52	Аналитический метод	0.10	-
4419	872985.88	4232239.71	Аналитический метод	0.10	-
4420	873003.12	4232191.85	Аналитический метод	0.10	-
4421	873023.07	4232135.73	Аналитический метод	0.10	-
4422	873043.50	4232079.05	Аналитический метод	0.10	-

2. Сведения о характерных точках границ объекта

Обозначение характерных точек границ	Координаты, м		Метод определения координат характерной точки	Средняя квадратическая погрешность положения характерной точки (Mt), м	Описание обозначения точки на местности (при наличии)
	X	Y			
1	2	3	4	5	6
4423	873065.55	4232017.65	Аналитический метод	0.10	-
4424	873089.08	4231952.07	Аналитический метод	0.10	-
4425	873101.64	4231919.59	Аналитический метод	0.10	-
4426	873112.96	4231892.96	Аналитический метод	0.10	-
4427	873112.10	4231892.61	Аналитический метод	0.10	-
4428	873113.94	4231888.17	Аналитический метод	0.10	-
4429	873114.60	4231888.43	Аналитический метод	0.10	-
4430	873233.33	4231625.74	Аналитический метод	0.10	-
4431	873215.74	4231551.94	Аналитический метод	0.10	-
4432	873208.07	4231499.47	Аналитический метод	0.10	-
4433	873199.98	4231439.38	Аналитический метод	0.10	-
4434	873193.86	4231395.06	Аналитический метод	0.10	-
4435	873184.74	4231332.64	Аналитический метод	0.10	-
4436	873166.16	4231203.50	Аналитический метод	0.10	-
4437	873153.68	4231118.99	Аналитический метод	0.10	-
4438	873174.55	4231065.73	Аналитический метод	0.10	-
4439	873193.79	4231015.51	Аналитический метод	0.10	-
4440	873213.21	4230965.50	Аналитический метод	0.10	-
4441	873231.69	4230918.07	Аналитический метод	0.10	-
4442	873249.90	4230871.08	Аналитический метод	0.10	-
4443	873266.34	4230827.67	Аналитический метод	0.10	-
4444	873279.50	4230760.52	Аналитический метод	0.10	-
4445	873290.44	4230700.18	Аналитический метод	0.10	-
4446	873302.06	4230639.64	Аналитический метод	0.10	-
4447	873312.61	4230581.67	Аналитический метод	0.10	-

2. Сведения о характерных точках границ объекта

Обозначение характерных точек границ	Координаты, м		Метод определения координат характерной точки	Средняя квадратическая погрешность положения характерной точки (Mt), м	Описание обозначения точки на местности (при наличии)
	X	Y			
1	2	3	4	5	6
4448	873306.47	4230558.76	Аналитический метод	0.10	-
4449	873292.62	4230513.72	Аналитический метод	0.10	-
4450	873310.68	4230458.57	Аналитический метод	0.10	-
4451	873326.70	4230408.87	Аналитический метод	0.10	-
4452	873349.20	4230354.48	Аналитический метод	0.10	-
4453	873363.23	4230319.94	Аналитический метод	0.10	-
4454	873381.00	4230277.18	Аналитический метод	0.10	-
4455	873396.93	4230238.00	Аналитический метод	0.10	-
4456	873405.03	4230179.84	Аналитический метод	0.10	-
4457	873412.40	4230121.69	Аналитический метод	0.10	-
4458	873419.88	4230064.53	Аналитический метод	0.10	-
4459	873416.49	4230009.28	Аналитический метод	0.10	-
4460	873413.61	4229946.57	Аналитический метод	0.10	-
4461	873410.08	4229881.94	Аналитический метод	0.10	-
4462	873406.59	4229817.89	Аналитический метод	0.10	-
4463	873403.25	4229754.29	Аналитический метод	0.10	-
4464	873417.88	4229700.59	Аналитический метод	0.10	-
4465	873431.18	4229648.78	Аналитический метод	0.10	-
4466	873444.39	4229598.33	Аналитический метод	0.10	-
4467	873458.04	4229546.36	Аналитический метод	0.10	-
4468	873471.12	4229496.81	Аналитический метод	0.10	-
4469	873485.04	4229444.04	Аналитический метод	0.10	-
4470	873499.63	4229390.16	Аналитический метод	0.10	-
4471	873515.52	4229330.29	Аналитический метод	0.10	-
4472	873536.27	4229289.71	Аналитический метод	0.10	-

2. Сведения о характерных точках границ объекта

Обозначение характерных точек границ	Координаты, м		Метод определения координат характерной точки	Средняя квадратическая погрешность положения характерной точки (Mt), м	Описание обозначения точки на местности (при наличии)
	X	Y			
1	2	3	4	5	6
4473	873537.08	4229287.87	Аналитический метод	0.10	-
4474	873554.59	4229254.49	Аналитический метод	0.10	-
4475	873593.53	4229245.85	Аналитический метод	0.10	-
4476	873601.63	4229244.19	Аналитический метод	0.10	-
4477	873622.37	4229172.19	Аналитический метод	0.10	-
4478	873636.56	4229118.23	Аналитический метод	0.10	-
4479	873644.08	4229050.15	Аналитический метод	0.10	-
4480	873650.73	4228981.55	Аналитический метод	0.10	-
4481	873656.75	4228916.50	Аналитический метод	0.10	-
4482	873663.28	4228850.29	Аналитический метод	0.10	-
4483	873670.59	4228777.47	Аналитический метод	0.10	-
4484	873685.16	4228715.72	Аналитический метод	0.10	-
4485	873700.57	4228653.87	Аналитический метод	0.10	-
4486	873715.57	4228592.40	Аналитический метод	0.10	-
4487	873727.48	4228544.40	Аналитический метод	0.10	-
4488	873747.80	4228472.07	Аналитический метод	0.10	-
4489	873766.42	4228406.70	Аналитический метод	0.10	-
4490	873780.43	4228356.81	Аналитический метод	0.10	-
4491	873796.88	4228298.45	Аналитический метод	0.10	-
4492	873812.98	4228240.73	Аналитический метод	0.10	-
4493	873830.54	4228176.07	Аналитический метод	0.10	-
4494	873848.55	4228107.87	Аналитический метод	0.10	-
4495	873864.10	4228048.44	Аналитический метод	0.10	-
4496	873874.26	4228010.31	Аналитический метод	0.10	-
4497	873887.50	4227960.00	Аналитический метод	0.10	-

2. Сведения о характерных точках границ объекта

Обозначение характерных точек границ	Координаты, м		Метод определения координат характерной точки	Средняя квадратическая погрешность положения характерной точки (Mt), м	Описание обозначения точки на местности (при наличии)
	X	Y			
1	2	3	4	5	6
4498	873894.49	4227929.03	Аналитический метод	0.10	-
4499	873952.38	4227847.04	Аналитический метод	0.10	-
4500	873981.53	4227813.56	Аналитический метод	0.10	-
4501	874013.83	4227774.59	Аналитический метод	0.10	-
4502	874052.51	4227724.97	Аналитический метод	0.10	-
4503	874096.94	4227673.75	Аналитический метод	0.10	-
4504	874134.97	4227629.47	Аналитический метод	0.10	-
4505	874174.13	4227582.19	Аналитический метод	0.10	-
4506	874226.49	4227519.19	Аналитический метод	0.10	-
4507	874266.51	4227471.00	Аналитический метод	0.10	-
4508	874312.85	4227414.17	Аналитический метод	0.10	-
4509	874341.06	4227379.93	Аналитический метод	0.10	-
4510	874353.88	4227336.65	Аналитический метод	0.10	-
4511	874371.28	4227279.10	Аналитический метод	0.10	-
4512	874384.30	4227232.80	Аналитический метод	0.10	-
4513	874400.19	4227176.96	Аналитический метод	0.10	-
4514	874415.31	4227125.17	Аналитический метод	0.10	-
4515	874431.81	4227071.90	Аналитический метод	0.10	-
4516	874448.69	4227012.70	Аналитический метод	0.10	-
4517	874463.23	4226961.24	Аналитический метод	0.10	-
4518	874482.29	4226894.92	Аналитический метод	0.10	-
4519	874500.96	4226829.51	Аналитический метод	0.10	-
4520	874517.99	4226769.81	Аналитический метод	0.10	-
4521	874533.41	4226714.91	Аналитический метод	0.10	-
4522	874551.29	4226652.26	Аналитический метод	0.10	-

2. Сведения о характерных точках границ объекта

Обозначение характерных точек границ	Координаты, м		Метод определения координат характерной точки	Средняя квадратическая погрешность положения характерной точки (Mt), м	Описание обозначения точки на местности (при наличии)
	X	Y			
1	2	3	4	5	6
4523	874569.60	4226585.88	Аналитический метод	0.10	-
4524	874588.48	4226520.77	Аналитический метод	0.10	-
4525	874611.80	4226440.89	Аналитический метод	0.10	-
4526	874631.14	4226372.14	Аналитический метод	0.10	-
4527	874649.82	4226311.45	Аналитический метод	0.10	-
4528	874645.30	4226242.13	Аналитический метод	0.10	-
4529	874653.76	4226174.84	Аналитический метод	0.10	-
4530	874662.57	4226108.20	Аналитический метод	0.10	-
4531	874688.72	4226051.86	Аналитический метод	0.10	-
4532	874721.94	4226008.53	Аналитический метод	0.10	-
4533	874764.85	4225960.62	Аналитический метод	0.10	-
4534	874813.85	4225903.90	Аналитический метод	0.10	-
4535	874865.08	4225844.89	Аналитический метод	0.10	-
4536	874910.75	4225792.82	Аналитический метод	0.10	-
4537	874934.77	4225765.42	Аналитический метод	0.10	-
4538	874968.33	4225722.83	Аналитический метод	0.10	-
4539	875007.41	4225676.39	Аналитический метод	0.10	-
4540	875046.15	4225628.54	Аналитический метод	0.10	-
4541	875092.67	4225575.92	Аналитический метод	0.10	-
4542	875135.87	4225527.93	Аналитический метод	0.10	-
4543	875174.56	4225484.70	Аналитический метод	0.10	-
4544	875223.21	4225429.64	Аналитический метод	0.10	-
4545	875256.81	4225391.49	Аналитический метод	0.10	-
4546	875306.19	4225336.14	Аналитический метод	0.10	-
4547	875352.00	4225283.79	Аналитический метод	0.10	-

2. Сведения о характерных точках границ объекта

Обозначение характерных точек границ	Координаты, м		Метод определения координат характерной точки	Средняя квадратическая погрешность положения характерной точки (Mt), м	Описание обозначения точки на местности (при наличии)
	X	Y			
1	2	3	4	5	6
4548	875396.27	4225234.34	Аналитический метод	0.10	-
4549	875445.20	4225178.46	Аналитический метод	0.10	-
4550	875512.02	4225131.48	Аналитический метод	0.10	-
4551	875583.54	4225124.22	Аналитический метод	0.10	-
4552	875652.21	4225117.10	Аналитический метод	0.10	-
4553	875720.49	4225110.34	Аналитический метод	0.10	-
4554	875790.88	4225102.85	Аналитический метод	0.10	-
4555	875872.78	4225094.12	Аналитический метод	0.10	-
4556	875941.15	4225087.08	Аналитический метод	0.10	-
4557	876006.94	4225080.57	Аналитический метод	0.10	-
4558	876085.39	4225072.10	Аналитический метод	0.10	-
4559	876152.99	4225049.37	Аналитический метод	0.10	-
4560	876219.60	4225027.05	Аналитический метод	0.10	-
4561	876286.92	4225003.95	Аналитический метод	0.10	-
4562	876352.10	4224982.65	Аналитический метод	0.10	-
4563	876417.96	4224959.67	Аналитический метод	0.10	-
4564	876492.47	4224933.82	Аналитический метод	0.10	-
4565	876557.64	4224911.81	Аналитический метод	0.10	-
4566	876634.14	4224886.79	Аналитический метод	0.10	-
4567	876691.56	4224874.45	Аналитический метод	0.10	-
4568	876742.66	4224858.71	Аналитический метод	0.10	-
4569	876797.31	4224840.97	Аналитический метод	0.10	-
4570	876840.49	4224827.60	Аналитический метод	0.10	-
4571	876898.00	4224809.33	Аналитический метод	0.10	-
4572	876936.79	4224797.83	Аналитический метод	0.10	-

2. Сведения о характерных точках границ объекта

Обозначение характерных точек границ	Координаты, м		Метод определения координат характерной точки	Средняя квадратическая погрешность положения характерной точки (Mt), м	Описание обозначения точки на местности (при наличии)
	X	Y			
1	2	3	4	5	6
4573	876985.46	4224779.81	Аналитический метод	0.10	-
4574	877033.39	4224762.16	Аналитический метод	0.10	-
4575	877078.67	4224745.92	Аналитический метод	0.10	-
4576	877155.71	4224718.76	Аналитический метод	0.10	-
4577	877202.49	4224700.34	Аналитический метод	0.10	-
4578	877259.82	4224682.73	Аналитический метод	0.10	-
4579	877308.63	4224666.26	Аналитический метод	0.10	-
4580	877359.02	4224648.81	Аналитический метод	0.10	-
4581	877416.96	4224630.64	Аналитический метод	0.10	-
4582	877482.97	4224610.18	Аналитический метод	0.10	-
4583	877523.05	4224596.38	Аналитический метод	0.10	-
4584	877578.34	4224578.04	Аналитический метод	0.10	-
4585	877639.89	4224559.56	Аналитический метод	0.10	-
4586	877698.19	4224541.51	Аналитический метод	0.10	-
4587	877755.36	4224521.80	Аналитический метод	0.10	-
4588	877782.96	4224515.51	Аналитический метод	0.10	-
4589	877791.92	4224459.66	Аналитический метод	0.10	-
4590	877847.98	4224470.21	Аналитический метод	0.10	-
4591	877910.08	4224483.09	Аналитический метод	0.10	-
4592	877954.68	4224490.50	Аналитический метод	0.10	-
4593	878006.76	4224499.16	Аналитический метод	0.10	-
4594	878056.77	4224507.94	Аналитический метод	0.10	-
4595	878051.66	4224529.91	Аналитический метод	0.10	-
4596	878049.87	4224537.62	Аналитический метод	0.10	-
4597	878048.73	4224542.53	Аналитический метод	0.10	-

2. Сведения о характерных точках границ объекта

Обозначение характерных точек границ	Координаты, м		Метод определения координат характерной точки	Средняя квадратическая погрешность положения характерной точки (Mt), м	Описание обозначения точки на местности (при наличии)
	X	Y			
1	2	3	4	5	6
4598	878114.72	4224560.61	Аналитический метод	0.10	-
4599	878184.80	4224579.31	Аналитический метод	0.10	-
4600	878254.93	4224599.41	Аналитический метод	0.10	-
4601	878321.66	4224617.76	Аналитический метод	0.10	-
4602	878390.61	4224638.77	Аналитический метод	0.10	-
4603	878468.55	4224662.44	Аналитический метод	0.10	-
4604	878531.23	4224683.08	Аналитический метод	0.10	-
4605	878600.23	4224705.65	Аналитический метод	0.10	-
4606	878626.94	4224714.70	Аналитический метод	0.10	-
4607	878693.94	4224732.69	Аналитический метод	0.10	-
4608	878769.63	4224757.40	Аналитический метод	0.10	-
4609	878839.97	4224778.28	Аналитический метод	0.10	-
4610	878909.07	4224800.63	Аналитический метод	0.10	-
4611	878975.11	4224820.16	Аналитический метод	0.10	-
4612	878972.42	4224829.27	Аналитический метод	0.10	-
4613	879044.01	4224848.49	Аналитический метод	0.10	-
4614	879046.56	4224839.34	Аналитический метод	0.10	-
4615	879121.08	4224860.07	Аналитический метод	0.10	-
4616	879204.48	4224884.43	Аналитический метод	0.10	-
4617	879282.49	4224911.91	Аналитический метод	0.10	-
4618	879368.27	4224942.38	Аналитический метод	0.10	-
4619	879435.90	4224966.98	Аналитический метод	0.10	-
4620	879526.17	4224999.49	Аналитический метод	0.10	-
4621	879593.38	4225007.96	Аналитический метод	0.10	-
4622	879661.95	4225016.41	Аналитический метод	0.10	-

2. Сведения о характерных точках границ объекта

Обозначение характерных точек границ	Координаты, м		Метод определения координат характерной точки	Средняя квадратическая погрешность положения характерной точки (Mt), м	Описание обозначения точки на местности (при наличии)
	X	Y			
1	2	3	4	5	6
4623	879731.56	4225025.18	Аналитический метод	0.10	-
4624	879802.83	4225034.13	Аналитический метод	0.10	-
4625	879869.02	4225046.84	Аналитический метод	0.10	-
4626	879956.62	4225064.21	Аналитический метод	0.10	-
4627	880018.92	4225084.45	Аналитический метод	0.10	-
4628	880074.58	4225102.32	Аналитический метод	0.10	-
4629	880132.73	4225131.43	Аналитический метод	0.10	-
4630	880194.94	4225164.45	Аналитический метод	0.10	-
4631	880231.24	4225186.89	Аналитический метод	0.10	-
4632	880293.18	4225245.74	Аналитический метод	0.10	-
4633	880337.06	4225287.53	Аналитический метод	0.10	-
4634	880382.59	4225331.07	Аналитический метод	0.10	-
4635	880422.69	4225369.49	Аналитический метод	0.10	-
4636	880473.73	4225418.24	Аналитический метод	0.10	-
4637	880538.31	4225479.97	Аналитический метод	0.10	-
4638	880591.21	4225530.18	Аналитический метод	0.10	-
4639	880650.49	4225561.20	Аналитический метод	0.10	-
4640	880712.94	4225593.85	Аналитический метод	0.10	-
4641	880775.17	4225626.12	Аналитический метод	0.10	-
4642	880838.02	4225662.99	Аналитический метод	0.10	-
4643	880865.85	4225679.70	Аналитический метод	0.10	-
4644	880868.78	4225681.22	Аналитический метод	0.10	-
4645	880900.40	4225699.83	Аналитический метод	0.10	-
4646	880962.05	4225736.21	Аналитический метод	0.10	-
4647	881015.94	4225767.84	Аналитический метод	0.10	-

2. Сведения о характерных точках границ объекта

Обозначение характерных точек границ	Координаты, м		Метод определения координат характерной точки	Средняя квадратическая погрешность положения характерной точки (Mt), м	Описание обозначения точки на местности (при наличии)
	X	Y			
1	2	3	4	5	6
4648	881092.63	4225814.34	Аналитический метод	0.10	-
4649	881142.32	4225851.82	Аналитический метод	0.10	-
4650	881210.94	4225903.25	Аналитический метод	0.10	-
4651	881256.71	4225937.54	Аналитический метод	0.10	-
4652	881305.40	4225974.23	Аналитический метод	0.10	-
4653	881356.45	4226012.95	Аналитический метод	0.10	-
4654	881415.47	4226057.47	Аналитический метод	0.10	-
4655	881471.94	4226088.43	Аналитический метод	0.10	-
4656	881534.11	4226123.03	Аналитический метод	0.10	-
4657	881596.42	4226156.14	Аналитический метод	0.10	-
4658	881675.92	4226183.51	Аналитический метод	0.10	-
4659	881672.85	4226192.43	Аналитический метод	0.10	-
4660	881744.79	4226189.59	Аналитический метод	0.10	-
4661	881744.39	4226180.09	Аналитический метод	0.10	-
4662	881784.67	4226178.38	Аналитический метод	0.10	-
4663	881839.90	4226176.04	Аналитический метод	0.10	-
4664	881882.06	4226174.10	Аналитический метод	0.10	-
4665	881954.29	4226153.10	Аналитический метод	0.10	-
4666	882015.97	4226135.90	Аналитический метод	0.10	-
4667	882077.82	4226117.78	Аналитический метод	0.10	-
4668	882139.05	4226100.21	Аналитический метод	0.10	-
4669	882204.02	4226066.73	Аналитический метод	0.10	-
4670	882266.03	4226033.90	Аналитический метод	0.10	-
4671	882304.31	4225985.79	Аналитический метод	0.10	-
4672	882325.87	4225957.94	Аналитический метод	0.10	-

2. Сведения о характерных точках границ объекта

Обозначение характерных точек границ	Координаты, м		Метод определения координат характерной точки	Средняя квадратическая погрешность положения характерной точки (Mt), м	Описание обозначения точки на местности (при наличии)
	X	Y			
1	2	3	4	5	6
4673	882365.65	4225909.70	Аналитический метод	0.10	-
4674	882400.68	4225870.04	Аналитический метод	0.10	-
4675	882450.11	4225817.65	Аналитический метод	0.10	-
4676	882497.12	4225767.90	Аналитический метод	0.10	-
4677	882546.02	4225717.01	Аналитический метод	0.10	-
4678	882597.76	4225662.39	Аналитический метод	0.10	-
4679	882647.68	4225639.58	Аналитический метод	0.10	-
4680	882711.62	4225610.56	Аналитический метод	0.10	-
4681	882777.60	4225585.92	Аналитический метод	0.10	-
4682	882843.65	4225561.41	Аналитический метод	0.10	-
4683	882908.72	4225536.87	Аналитический метод	0.10	-
4684	882974.33	4225513.25	Аналитический метод	0.10	-
4685	883041.02	4225488.65	Аналитический метод	0.10	-
4686	883109.69	4225463.18	Аналитический метод	0.10	-
4687	883171.68	4225440.33	Аналитический метод	0.10	-
4688	883238.82	4225415.63	Аналитический метод	0.10	-
4689	883300.96	4225392.71	Аналитический метод	0.10	-
4690	883366.35	4225368.63	Аналитический метод	0.10	-
4691	883432.57	4225344.23	Аналитический метод	0.10	-
4692	883498.30	4225320.29	Аналитический метод	0.10	-
4693	883577.04	4225291.13	Аналитический метод	0.10	-
4694	883677.29	4225474.66	Аналитический метод	0.10	-
4695	883777.87	4225657.68	Аналитический метод	0.10	-
4696	883781.64	4225658.66	Аналитический метод	0.10	-
4697	883780.60	4225662.64	Аналитический метод	0.10	-

2. Сведения о характерных точках границ объекта

Обозначение характерных точек границ	Координаты, м		Метод определения координат характерной точки	Средняя квадратическая погрешность положения характерной точки (Mt), м	Описание обозначения точки на местности (при наличии)
	X	Y			
1	2	3	4	5	6
4698	883781.22	4225663.75	Аналитический метод	0.10	-
4699	883781.87	4225663.25	Аналитический метод	0.10	-
4700	883789.24	4225672.78	Аналитический метод	0.10	-
4701	883790.43	4225680.34	Аналитический метод	0.10	-
4702	883799.18	4225696.11	Аналитический метод	0.10	-
4703	883793.39	4225699.31	Аналитический метод	0.10	-
4704	883795.04	4225709.87	Аналитический метод	0.10	-
4705	883795.02	4225712.53	Аналитический метод	0.10	-
4706	883783.95	4225727.12	Аналитический метод	0.10	-
4707	883828.27	4225704.11	Аналитический метод	0.10	-
4708	883882.49	4225675.99	Аналитический метод	0.10	-
4709	883962.45	4225634.59	Аналитический метод	0.10	-
4710	884042.24	4225592.88	Аналитический метод	0.10	-
4711	884110.39	4225571.08	Аналитический метод	0.10	-
4712	884177.91	4225548.85	Аналитический метод	0.10	-
4713	884235.92	4225530.28	Аналитический метод	0.10	-
4714	884304.93	4225507.73	Аналитический метод	0.10	-
4715	884371.16	4225486.39	Аналитический метод	0.10	-
4716	884418.63	4225483.59	Аналитический метод	0.10	-
4717	884482.33	4225480.07	Аналитический метод	0.10	-
4718	884542.25	4225477.11	Аналитический метод	0.10	-
4719	884604.09	4225473.79	Аналитический метод	0.10	-
4720	884664.56	4225470.17	Аналитический метод	0.10	-
4721	884722.16	4225466.02	Аналитический метод	0.10	-
4722	884720.96	4225417.74	Аналитический метод	0.10	-

2. Сведения о характерных точках границ объекта

Обозначение характерных точек границ	Координаты, м		Метод определения координат характерной точки	Средняя квадратическая погрешность положения характерной точки (Mt), м	Описание обозначения точки на местности (при наличии)
	X	Y			
1	2	3	4	5	6
4723	884711.10	4225164.78	Аналитический метод	0.10	-
4724	884710.63	4225151.89	Аналитический метод	0.10	-
4725	884758.09	4225085.06	Аналитический метод	0.10	-
4726	884799.95	4225024.02	Аналитический метод	0.10	-
4727	884837.86	4224969.74	Аналитический метод	0.10	-
4728	884881.38	4224907.47	Аналитический метод	0.10	-
4729	884919.92	4224851.44	Аналитический метод	0.10	-
4730	884962.18	4224789.65	Аналитический метод	0.10	-
4731	885002.09	4224732.58	Аналитический метод	0.10	-
4732	885042.53	4224674.95	Аналитический метод	0.10	-
4733	885086.00	4224611.57	Аналитический метод	0.10	-
4734	885129.71	4224550.07	Аналитический метод	0.10	-
4735	885169.23	4224493.49	Аналитический метод	0.10	-
4736	885211.38	4224430.39	Аналитический метод	0.10	-
4737	885263.75	4224358.08	Аналитический метод	0.10	-
4738	885311.83	4224288.63	Аналитический метод	0.10	-
4739	885357.84	4224222.21	Аналитический метод	0.10	-
4740	885404.19	4224155.26	Аналитический метод	0.10	-
4741	885448.95	4224093.45	Аналитический метод	0.10	-
4742	885494.82	4224023.69	Аналитический метод	0.10	-
4743	885540.65	4223957.89	Аналитический метод	0.10	-
4744	885584.31	4223890.62	Аналитический метод	0.10	-
4745	885586.54	4223818.53	Аналитический метод	0.10	-
4746	885586.95	4223736.57	Аналитический метод	0.10	-
4747	885588.72	4223653.13	Аналитический метод	0.10	-

2. Сведения о характерных точках границ объекта

Обозначение характерных точек границ	Координаты, м		Метод определения координат характерной точки	Средняя квадратическая погрешность положения характерной точки (Mt), м	Описание обозначения точки на местности (при наличии)
	X	Y			
1	2	3	4	5	6
4748	885590.09	4223571.48	Аналитический метод	0.10	-
4749	885591.23	4223484.52	Аналитический метод	0.10	-
4750	885603.55	4223440.88	Аналитический метод	0.10	-
4751	885592.29	4223369.90	Аналитический метод	0.10	-
4752	885592.12	4223317.81	Аналитический метод	0.10	-
4753	885591.61	4223270.99	Аналитический метод	0.10	-
4754	885590.70	4223218.69	Аналитический метод	0.10	-
4755	885590.43	4223170.79	Аналитический метод	0.10	-
4756	885590.09	4223127.55	Аналитический метод	0.10	-
4757	885589.69	4223076.36	Аналитический метод	0.10	-
4758	885589.14	4222992.49	Аналитический метод	0.10	-
4759	885588.81	4222943.45	Аналитический метод	0.10	-
4760	885587.84	4222884.62	Аналитический метод	0.10	-
4761	885586.96	4222841.74	Аналитический метод	0.10	-
4762	885586.94	4222806.77	Аналитический метод	0.10	-
4763	885585.90	4222759.20	Аналитический метод	0.10	-
4764	885581.40	4222722.26	Аналитический метод	0.10	-
4765	885756.14	4222657.38	Аналитический метод	0.10	-
4766	885756.49	4222648.64	Аналитический метод	0.10	-
4767	885741.96	4222620.82	Аналитический метод	0.10	-
4768	885725.82	4222589.75	Аналитический метод	0.10	-
4769	885700.15	4222543.32	Аналитический метод	0.10	-
4770	885671.33	4222505.54	Аналитический метод	0.10	-
4771	885639.13	4222464.10	Аналитический метод	0.10	-
4772	885640.18	4222456.83	Аналитический метод	0.10	-

2. Сведения о характерных точках границ объекта

Обозначение характерных точек границ	Координаты, м		Метод определения координат характерной точки	Средняя квадратическая погрешность положения характерной точки (Mt), м	Описание обозначения точки на местности (при наличии)
	X	Y			
1	2	3	4	5	6
4773	885639.32	4222433.72	Аналитический метод	0.10	-
4774	885638.72	4222432.73	Аналитический метод	0.10	-
4775	885634.43	4222433.12	Аналитический метод	0.10	-
4776	885632.56	4222411.85	Аналитический метод	0.10	-
4777	885634.49	4222411.68	Аналитический метод	0.10	-
4778	885614.58	4222391.64	Аналитический метод	0.10	-
4779	885592.03	4222368.79	Аналитический метод	0.10	-
4780	885569.61	4222345.82	Аналитический метод	0.10	-
4781	885547.28	4222323.20	Аналитический метод	0.10	-
4782	885524.78	4222300.32	Аналитический метод	0.10	-
4783	885502.55	4222277.53	Аналитический метод	0.10	-
4784	885480.16	4222254.62	Аналитический метод	0.10	-
4785	885458.31	4222232.20	Аналитический метод	0.10	-
4786	885444.12	4222210.81	Аналитический метод	0.10	-
4787	885421.51	4222193.14	Аналитический метод	0.10	-
4788	885386.55	4222166.07	Аналитический метод	0.10	-
4789	885357.06	4222142.95	Аналитический метод	0.10	-
4790	885325.81	4222118.93	Аналитический метод	0.10	-
4791	885299.32	4222098.16	Аналитический метод	0.10	-
4792	885271.27	4222076.47	Аналитический метод	0.10	-
4793	885237.04	4222049.32	Аналитический метод	0.10	-
4794	885207.20	4222026.26	Аналитический метод	0.10	-
4795	885177.13	4222005.92	Аналитический метод	0.10	-
4796	885142.93	4221979.37	Аналитический метод	0.10	-
4797	885144.40	4221977.49	Аналитический метод	0.10	-

2. Сведения о характерных точках границ объекта

Обозначение характерных точек границ	Координаты, м		Метод определения координат характерной точки	Средняя квадратическая погрешность положения характерной точки (Mt), м	Описание обозначения точки на местности (при наличии)
	X	Y			
1	2	3	4	5	6
4798	885151.09	4221982.56	Аналитический метод	0.10	-
4799	885152.03	4221981.38	Аналитический метод	0.10	-
4800	885179.48	4222002.69	Аналитический метод	0.10	-
4801	885209.55	4222023.02	Аналитический метод	0.10	-
4802	885239.51	4222046.17	Аналитический метод	0.10	-
4803	885273.73	4222073.32	Аналитический метод	0.10	-
4804	885301.78	4222095.00	Аналитический метод	0.10	-
4805	885328.26	4222115.77	Аналитический метод	0.10	-
4806	885359.52	4222139.79	Аналитический метод	0.10	-
4807	885389.01	4222162.92	Аналитический метод	0.10	-
4808	885423.96	4222189.98	Аналитический метод	0.10	-
4809	885447.09	4222208.05	Аналитический метод	0.10	-
4810	885461.44	4222229.67	Аналитический метод	0.10	-
4811	885483.02	4222251.82	Аналитический метод	0.10	-
4812	885505.41	4222274.74	Аналитический метод	0.10	-
4813	885527.64	4222297.52	Аналитический метод	0.10	-
4814	885550.13	4222320.40	Аналитический метод	0.10	-
4815	885572.46	4222343.02	Аналитический метод	0.10	-
4816	885594.89	4222365.99	Аналитический метод	0.10	-
4817	885617.42	4222388.82	Аналитический метод	0.10	-
4818	885639.66	4222411.21	Аналитический метод	0.10	-
4819	885653.93	4222409.91	Аналитический метод	0.10	-
4820	885654.69	4222418.60	Аналитический метод	0.10	-
4821	885660.36	4222427.87	Аналитический метод	0.10	-
4822	885660.29	4222439.20	Аналитический метод	0.10	-

2. Сведения о характерных точках границ объекта

Обозначение характерных точек границ	Координаты, м		Метод определения координат характерной точки	Средняя квадратическая погрешность положения характерной точки (Mt), м	Описание обозначения точки на местности (при наличии)
	X	Y			
1	2	3	4	5	6
4823	885666.35	4222445.80	Аналитический метод	0.10	-
4824	885681.88	4222462.59	Аналитический метод	0.10	-
4825	885706.70	4222499.64	Аналитический метод	0.10	-
4826	885721.26	4222522.14	Аналитический метод	0.10	-
4827	885726.53	4222530.42	Аналитический метод	0.10	-
4828	885725.49	4222531.19	Аналитический метод	0.10	-
4829	885736.53	4222549.33	Аналитический метод	0.10	-
4830	885760.57	4222533.55	Аналитический метод	0.10	-
4831	885751.79	4222522.06	Аналитический метод	0.10	-
4832	885751.44	4222522.41	Аналитический метод	0.10	-
4833	885751.08	4222522.77	Аналитический метод	0.10	-
4834	885750.92	4222522.61	Аналитический метод	0.10	-
4835	885750.37	4222522.06	Аналитический метод	0.10	-
4836	885750.88	4222521.55	Аналитический метод	0.10	-
4837	885751.08	4222521.35	Аналитический метод	0.10	-
4838	885745.80	4222516.16	Аналитический метод	0.10	-
4839	885744.46	4222517.15	Аналитический метод	0.10	-
4840	885722.93	4222497.26	Аналитический метод	0.10	-
4841	885725.65	4222494.32	Аналитический метод	0.10	-
4842	885753.30	4222519.88	Аналитический метод	0.10	-
4843	885763.58	4222532.52	Аналитический метод	0.10	-
4844	885787.39	4222554.62	Аналитический метод	0.10	-
4845	885811.76	4222576.78	Аналитический метод	0.10	-
4846	885830.14	4222603.80	Аналитический метод	0.10	-
4847	885842.41	4222623.82	Аналитический метод	0.10	-

2. Сведения о характерных точках границ объекта

Обозначение характерных точек границ	Координаты, м		Метод определения координат характерной точки	Средняя квадратическая погрешность положения характерной точки (Mt), м	Описание обозначения точки на местности (при наличии)
	X	Y			
1	2	3	4	5	6
4848	885867.95	4222616.20	Аналитический метод	0.10	-
4849	885891.72	4222610.33	Аналитический метод	0.10	-
4850	885906.05	4222637.76	Аналитический метод	0.10	-
4851	885902.51	4222639.61	Аналитический метод	0.10	-
4852	885889.63	4222614.97	Аналитический метод	0.10	-
4853	885869.00	4222620.06	Аналитический метод	0.10	-
4854	885844.51	4222627.36	Аналитический метод	0.10	-
4855	885856.70	4222648.30	Аналитический метод	0.10	-
4856	885874.29	4222674.70	Аналитический метод	0.10	-
4857	885892.77	4222709.91	Аналитический метод	0.10	-
4858	885889.23	4222711.77	Аналитический метод	0.10	-
4859	885870.85	4222676.74	Аналитический метод	0.10	-
4860	885853.31	4222650.42	Аналитический метод	0.10	-
4861	885839.79	4222627.20	Аналитический метод	0.10	-
4862	885826.78	4222605.97	Аналитический метод	0.10	-
4863	885808.71	4222579.42	Аналитический метод	0.10	-
4864	885784.68	4222557.56	Аналитический метод	0.10	-
4865	885761.87	4222536.39	Аналитический метод	0.10	-
4866	885735.77	4222552.38	Аналитический метод	0.10	-
4867	885717.90	4222524.30	Аналитический метод	0.10	-
4868	885703.36	4222501.84	Аналитический метод	0.10	-
4869	885678.73	4222465.08	Аналитический метод	0.10	-
4870	885663.41	4222448.51	Аналитический метод	0.10	-
4871	885660.25	4222445.08	Аналитический метод	0.10	-
4872	885660.18	4222456.96	Аналитический метод	0.10	-

2. Сведения о характерных точках границ объекта

Обозначение характерных точек границ	Координаты, м		Метод определения координат характерной точки	Средняя квадратическая погрешность положения характерной точки (Mt), м	Описание обозначения точки на местности (при наличии)
	X	Y			
1	2	3	4	5	6
4873	885687.97	4222492.73	Аналитический метод	0.10	-
4874	885717.78	4222531.81	Аналитический метод	0.10	-
4875	885744.33	4222579.82	Аналитический метод	0.10	-
4876	885760.58	4222611.12	Аналитический метод	0.10	-
4877	885777.69	4222643.88	Аналитический метод	0.10	-
4878	885777.68	4222644.10	Аналитический метод	0.10	-
4879	885779.83	4222648.64	Аналитический метод	0.10	-
4880	885777.46	4222649.76	Аналитический метод	0.10	-
4881	885777.32	4222653.42	Аналитический метод	0.10	-
4882	885781.36	4222657.48	Аналитический метод	0.10	-
4883	885782.70	4222663.06	Аналитический метод	0.10	-
4884	885781.09	4222667.68	Аналитический метод	0.10	-
4885	885787.83	4222677.94	Аналитический метод	0.10	-
4886	885834.76	4222765.11	Аналитический метод	0.10	-
4887	885860.18	4222813.60	Аналитический метод	0.10	-
4888	885868.52	4222809.05	Аналитический метод	0.10	-
4889	885885.22	4222839.62	Аналитический метод	0.10	-
4890	885909.75	4222883.80	Аналитический метод	0.10	-
4891	885922.28	4222908.18	Аналитический метод	0.10	-
4892	885922.57	4222903.19	Аналитический метод	0.10	-
4893	885924.18	4222860.58	Аналитический метод	0.10	-
4894	885926.24	4222809.99	Аналитический метод	0.10	-
4895	885928.39	4222766.79	Аналитический метод	0.10	-
4896	885930.46	4222717.61	Аналитический метод	0.10	-
4897	885927.44	4222682.44	Аналитический метод	0.10	-

2. Сведения о характерных точках границ объекта

Обозначение характерных точек границ	Координаты, м		Метод определения координат характерной точки	Средняя квадратическая погрешность положения характерной точки (Mt), м	Описание обозначения точки на местности (при наличии)
	X	Y			
1	2	3	4	5	6
4898	885936.90	4222681.62	Аналитический метод	0.10	-
4899	885937.01	4222681.08	Аналитический метод	0.10	-
4900	885939.11	4222677.00	Аналитический метод	0.10	-
4901	885940.73	4222664.81	Аналитический метод	0.10	-
4902	885943.33	4222652.29	Аналитический метод	0.10	-
4903	885948.72	4222641.79	Аналитический метод	0.10	-
4904	885974.36	4222635.31	Аналитический метод	0.10	-
4905	885979.71	4222633.25	Аналитический метод	0.10	-
4906	885983.19	4222625.35	Аналитический метод	0.10	-
4907	885983.56	4222624.92	Аналитический метод	0.10	-
4908	885984.24	4222624.76	Аналитический метод	0.10	-
4909	885985.49	4222615.34	Аналитический метод	0.10	-
4910	886004.40	4222617.85	Аналитический метод	0.10	-
4911	886005.99	4222627.95	Аналитический метод	0.10	-
4912	886040.71	4222633.19	Аналитический метод	0.10	-
4913	886041.63	4222622.73	Аналитический метод	0.10	-
4914	886064.97	4222625.73	Аналитический метод	0.10	-
4915	886108.33	4222631.26	Аналитический метод	0.10	-
4916	886143.74	4222594.42	Аналитический метод	0.10	-
4917	886180.96	4222556.23	Аналитический метод	0.10	-
4918	886161.16	4222515.60	Аналитический метод	0.10	-
4919	886162.84	4222514.78	Аналитический метод	0.10	-
4920	886151.43	4222498.89	Аналитический метод	0.10	-
4921	886157.93	4222494.23	Аналитический метод	0.10	-
4922	886151.89	4222489.55	Аналитический метод	0.10	-

2. Сведения о характерных точках границ объекта

Обозначение характерных точек границ	Координаты, м		Метод определения координат характерной точки	Средняя квадратическая погрешность положения характерной точки (Mt), м	Описание обозначения точки на местности (при наличии)
	X	Y			
1	2	3	4	5	6
4923	886151.73	4222489.80	Аналитический метод	0.10	-
4924	886150.28	4222490.71	Аналитический метод	0.10	-
4925	886150.70	4222491.38	Аналитический метод	0.10	-
4926	886133.23	4222518.33	Аналитический метод	0.10	-
4927	886129.87	4222516.16	Аналитический метод	0.10	-
4928	886150.90	4222483.72	Аналитический метод	0.10	-
4929	886161.31	4222491.79	Аналитический метод	0.10	-
4930	886162.87	4222490.67	Аналитический метод	0.10	-
4931	886158.89	4222464.18	Аналитический метод	0.10	-
4932	886155.37	4222441.61	Аналитический метод	0.10	-
4933	886128.20	4222457.38	Аналитический метод	0.10	-
4934	886097.73	4222475.43	Аналитический метод	0.10	-
4935	886070.26	4222491.43	Аналитический метод	0.10	-
4936	886040.86	4222510.23	Аналитический метод	0.10	-
4937	886014.33	4222532.59	Аналитический метод	0.10	-
4938	886026.89	4222559.61	Аналитический метод	0.10	-
4939	886039.67	4222581.33	Аналитический метод	0.10	-
4940	886058.70	4222570.32	Аналитический метод	0.10	-
4941	886054.51	4222553.35	Аналитический метод	0.10	-
4942	886045.53	4222538.50	Аналитический метод	0.10	-
4943	886048.95	4222536.43	Аналитический метод	0.10	-
4944	886058.25	4222551.80	Аналитический метод	0.10	-
4945	886063.31	4222572.28	Аналитический метод	0.10	-
4946	886038.24	4222586.78	Аналитический метод	0.10	-
4947	886023.34	4222561.47	Аналитический метод	0.10	-

2. Сведения о характерных точках границ объекта

Обозначение характерных точек границ	Координаты, м		Метод определения координат характерной точки	Средняя квадратическая погрешность положения характерной точки (Mt), м	Описание обозначения точки на местности (при наличии)
	X	Y			
1	2	3	4	5	6
4948	886009.41	4222531.50	Аналитический метод	0.10	-
4949	886009.71	4222531.25	Аналитический метод	0.10	-
4950	886005.85	4222508.67	Аналитический метод	0.10	-
4951	886009.79	4222508.00	Аналитический метод	0.10	-
4952	886013.25	4222528.26	Аналитический метод	0.10	-
4953	886038.49	4222507.00	Аналитический метод	0.10	-
4954	886066.25	4222489.25	Аналитический метод	0.10	-
4955	886061.13	4222482.93	Аналитический метод	0.10	-
4956	886039.67	4222456.57	Аналитический метод	0.10	-
4957	886015.76	4222427.28	Аналитический метод	0.10	-
4958	885982.43	4222447.03	Аналитический метод	0.10	-
4959	885967.82	4222455.60	Аналитический метод	0.10	-
4960	885965.80	4222452.16	Аналитический метод	0.10	-
4961	885978.44	4222444.73	Аналитический метод	0.10	-
4962	885956.50	4222416.54	Аналитический метод	0.10	-
4963	885934.17	4222389.05	Аналитический метод	0.10	-
4964	885937.27	4222386.53	Аналитический метод	0.10	-
4965	885959.63	4222414.05	Аналитический метод	0.10	-
4966	885981.91	4222442.68	Аналитический метод	0.10	-
4967	886016.68	4222422.08	Аналитический метод	0.10	-
4968	886041.78	4222452.83	Аналитический метод	0.10	-
4969	886070.77	4222439.21	Аналитический метод	0.10	-
4970	886091.47	4222436.37	Аналитический метод	0.10	-
4971	886092.02	4222440.33	Аналитический метод	0.10	-
4972	886071.92	4222443.09	Аналитический метод	0.10	-

2. Сведения о характерных точках границ объекта

Обозначение характерных точек границ	Координаты, м		Метод определения координат характерной точки	Средняя квадратическая погрешность положения характерной точки (Mt), м	Описание обозначения точки на местности (при наличии)
	X	Y			
1	2	3	4	5	6
4973	886068.03	4222444.70	Аналитический метод	0.10	-
4974	886062.48	4222447.52	Аналитический метод	0.10	-
4975	886044.39	4222456.03	Аналитический метод	0.10	-
4976	886064.23	4222480.40	Аналитический метод	0.10	-
4977	886069.69	4222487.13	Аналитический метод	0.10	-
4978	886095.71	4222471.98	Аналитический метод	0.10	-
4979	886126.18	4222453.93	Аналитический метод	0.10	-
4980	886155.90	4222436.68	Аналитический метод	0.10	-
4981	886177.05	4222424.62	Аналитический метод	0.10	-
4982	886189.93	4222406.59	Аналитический метод	0.10	-
4983	886219.74	4222389.18	Аналитический метод	0.10	-
4984	886221.76	4222392.64	Аналитический метод	0.10	-
4985	886192.69	4222409.61	Аналитический метод	0.10	-
4986	886179.79	4222427.66	Аналитический метод	0.10	-
4987	886159.09	4222439.46	Аналитический метод	0.10	-
4988	886162.84	4222463.58	Аналитический метод	0.10	-
4989	886166.53	4222488.05	Аналитический метод	0.10	-
4990	886167.23	4222487.55	Аналитический метод	0.10	-
4991	886185.64	4222513.15	Аналитический метод	0.10	-
4992	886190.62	4222509.01	Аналитический метод	0.10	-
4993	886201.43	4222518.63	Аналитический метод	0.10	-
4994	886211.45	4222516.44	Аналитический метод	0.10	-
4995	886211.72	4222516.07	Аналитический метод	0.10	-
4996	886248.38	4222468.58	Аналитический метод	0.10	-
4997	886286.53	4222418.58	Аналитический метод	0.10	-

2. Сведения о характерных точках границ объекта

Обозначение характерных точек границ	Координаты, м		Метод определения координат характерной точки	Средняя квадратическая погрешность положения характерной точки (Mt), м	Описание обозначения точки на местности (при наличии)
	X	Y			
1	2	3	4	5	6
4998	886308.01	4222390.58	Аналитический метод	0.10	-
4999	886315.94	4222382.20	Аналитический метод	0.10	-
5000	886328.13	4222365.83	Аналитический метод	0.10	-
5001	886323.65	4222361.16	Аналитический метод	0.10	-
5002	886335.65	4222331.11	Аналитический метод	0.10	-
5003	886323.49	4222323.57	Аналитический метод	0.10	-
5004	886321.80	4222322.53	Аналитический метод	0.10	-
5005	886296.80	4222307.04	Аналитический метод	0.10	-
5006	886265.03	4222289.75	Аналитический метод	0.10	-
5007	886227.20	4222236.24	Аналитический метод	0.10	-
5008	886199.62	4222197.15	Аналитический метод	0.10	-
5009	886191.97	4222196.56	Аналитический метод	0.10	-
5010	886163.54	4222210.11	Аналитический метод	0.10	-
5011	886159.67	4222202.31	Аналитический метод	0.10	-
5012	886100.59	4222234.45	Аналитический метод	0.10	-
5013	886098.50	4222235.53	Аналитический метод	0.10	-
5014	886097.34	4222232.59	Аналитический метод	0.10	-
5015	886078.18	4222198.49	Аналитический метод	0.10	-
5016	886076.72	4222199.32	Аналитический метод	0.10	-
5017	886074.03	4222192.38	Аналитический метод	0.10	-
5018	886072.94	4222191.49	Аналитический метод	0.10	-
5019	886047.55	4222210.39	Аналитический метод	0.10	-
5020	886047.43	4222210.18	Аналитический метод	0.10	-
5021	886038.46	4222215.33	Аналитический метод	0.10	-
5022	886026.40	4222220.96	Аналитический метод	0.10	-

2. Сведения о характерных точках границ объекта

Обозначение характерных точек границ	Координаты, м		Метод определения координат характерной точки	Средняя квадратическая погрешность положения характерной точки (Mt), м	Описание обозначения точки на местности (при наличии)
	X	Y			
1	2	3	4	5	6
5023	885999.26	4222236.21	Аналитический метод	0.10	-
5024	886006.05	4222248.14	Аналитический метод	0.10	-
5025	886006.43	4222250.75	Аналитический метод	0.10	-
5026	886006.61	4222251.06	Аналитический метод	0.10	-
5027	886007.18	4222252.08	Аналитический метод	0.10	-
5028	886008.95	4222251.04	Аналитический метод	0.10	-
5029	886015.71	4222263.73	Аналитический метод	0.10	-
5030	886011.69	4222273.33	Аналитический метод	0.10	-
5031	886017.68	4222283.02	Аналитический метод	0.10	-
5032	886013.89	4222285.37	Аналитический метод	0.10	-
5033	886032.17	4222291.43	Аналитический метод	0.10	-
5034	886051.21	4222326.43	Аналитический метод	0.10	-
5035	886052.34	4222361.28	Аналитический метод	0.10	-
5036	886081.98	4222346.13	Аналитический метод	0.10	-
5037	886111.34	4222295.24	Аналитический метод	0.10	-
5038	886152.52	4222268.91	Аналитический метод	0.10	-
5039	886187.30	4222246.80	Аналитический метод	0.10	-
5040	886205.03	4222273.66	Аналитический метод	0.10	-
5041	886219.71	4222299.13	Аналитический метод	0.10	-
5042	886186.95	4222326.45	Аналитический метод	0.10	-
5043	886149.61	4222348.80	Аналитический метод	0.10	-
5044	886105.48	4222374.71	Аналитический метод	0.10	-
5045	886103.20	4222370.83	Аналитический метод	0.10	-
5046	886147.31	4222344.93	Аналитический метод	0.10	-
5047	886184.34	4222322.77	Аналитический метод	0.10	-

2. Сведения о характерных точках границ объекта

Обозначение характерных точек границ	Координаты, м		Метод определения координат характерной точки	Средняя квадратическая погрешность положения характерной точки (Mt), м	Описание обозначения точки на местности (при наличии)
	X	Y			
1	2	3	4	5	6
5048	886213.92	4222298.10	Аналитический метод	0.10	-
5049	886201.20	4222276.02	Аналитический метод	0.10	-
5050	886185.98	4222252.97	Аналитический метод	0.10	-
5051	886155.60	4222272.28	Аналитический метод	0.10	-
5052	886144.95	4222303.94	Аналитический метод	0.10	-
5053	886140.68	4222302.51	Аналитический метод	0.10	-
5054	886149.56	4222276.14	Аналитический метод	0.10	-
5055	886114.69	4222298.44	Аналитический метод	0.10	-
5056	886086.45	4222347.39	Аналитический метод	0.10	-
5057	886090.28	4222350.85	Аналитический метод	0.10	-
5058	886087.26	4222354.19	Аналитический метод	0.10	-
5059	886083.23	4222350.55	Аналитический метод	0.10	-
5060	886051.24	4222366.90	Аналитический метод	0.10	-
5061	886018.90	4222384.06	Аналитический метод	0.10	-
5062	886024.01	4222387.13	Аналитический метод	0.10	-
5063	886021.69	4222390.99	Аналитический метод	0.10	-
5064	886009.76	4222383.82	Аналитический метод	0.10	-
5065	886047.91	4222363.57	Аналитический метод	0.10	-
5066	886046.75	4222327.65	Аналитический метод	0.10	-
5067	886029.07	4222295.15	Аналитический метод	0.10	-
5068	886008.90	4222288.45	Аналитический метод	0.10	-
5069	885994.96	4222297.08	Аналитический метод	0.10	-
5070	885984.44	4222280.09	Аналитический метод	0.10	-
5071	885982.75	4222280.27	Аналитический метод	0.10	-
5072	885971.10	4222281.65	Аналитический метод	0.10	-

2. Сведения о характерных точках границ объекта

Обозначение характерных точек границ	Координаты, м		Метод определения координат характерной точки	Средняя квадратическая погрешность положения характерной точки (Mt), м	Описание обозначения точки на местности (при наличии)
	X	Y			
1	2	3	4	5	6
5073	885966.35	4222282.54	Аналитический метод	0.10	-
5074	885958.66	4222284.10	Аналитический метод	0.10	-
5075	885952.60	4222281.70	Аналитический метод	0.10	-
5076	885953.33	4222279.84	Аналитический метод	0.10	-
5077	885958.84	4222282.02	Аналитический метод	0.10	-
5078	885965.96	4222280.58	Аналитический метод	0.10	-
5079	885970.80	4222279.67	Аналитический метод	0.10	-
5080	885982.52	4222278.28	Аналитический метод	0.10	-
5081	885983.28	4222278.20	Аналитический метод	0.10	-
5082	885978.96	4222271.22	Аналитический метод	0.10	-
5083	885994.07	4222261.87	Аналитический метод	0.10	-
5084	885990.91	4222256.75	Аналитический метод	0.10	-
5085	885975.00	4222229.58	Аналитический метод	0.10	-
5086	885969.50	4222219.88	Аналитический метод	0.10	-
5087	885972.10	4222218.62	Аналитический метод	0.10	-
5088	885967.58	4222210.27	Аналитический метод	0.10	-
5089	885970.46	4222208.70	Аналитический метод	0.10	-
5090	885968.46	4222205.31	Аналитический метод	0.10	-
5091	885972.34	4222203.03	Аналитический метод	0.10	-
5092	885974.42	4222206.56	Аналитический метод	0.10	-
5093	886008.07	4222188.31	Аналитический метод	0.10	-
5094	886029.00	4222177.72	Аналитический метод	0.10	-
5095	886026.10	4222171.70	Аналитический метод	0.10	-
5096	886008.78	4222139.27	Аналитический метод	0.10	-
5097	886010.67	4222138.34	Аналитический метод	0.10	-

2. Сведения о характерных точках границ объекта

Обозначение характерных точек границ	Координаты, м		Метод определения координат характерной точки	Средняя квадратическая погрешность положения характерной точки (Mt), м	Описание обозначения точки на местности (при наличии)
	X	Y			
1	2	3	4	5	6
5098	886000.11	4222120.32	Аналитический метод	0.10	-
5099	885998.45	4222120.04	Аналитический метод	0.10	-
5100	885995.19	4222113.97	Аналитический метод	0.10	-
5101	885971.22	4222076.27	Аналитический метод	0.10	-
5102	885951.36	4222086.29	Аналитический метод	0.10	-
5103	885960.87	4222099.47	Аналитический метод	0.10	-
5104	885957.22	4222102.10	Аналитический метод	0.10	-
5105	885947.32	4222088.38	Аналитический метод	0.10	-
5106	885910.06	4222108.38	Аналитический метод	0.10	-
5107	885925.45	4222118.65	Аналитический метод	0.10	-
5108	885922.95	4222122.39	Аналитический метод	0.10	-
5109	885905.61	4222110.81	Аналитический метод	0.10	-
5110	885877.94	4222126.70	Аналитический метод	0.10	-
5111	885836.53	4222149.11	Аналитический метод	0.10	-
5112	885834.39	4222145.16	Аналитический метод	0.10	-
5113	885875.75	4222122.77	Аналитический метод	0.10	-
5114	885902.05	4222107.67	Аналитический метод	0.10	-
5115	885885.78	4222091.03	Аналитический метод	0.10	-
5116	885888.99	4222087.88	Аналитический метод	0.10	-
5117	885906.12	4222105.39	Аналитический метод	0.10	-
5118	885946.96	4222083.47	Аналитический метод	0.10	-
5119	885972.83	4222070.42	Аналитический метод	0.10	-
5120	885999.08	4222111.69	Аналитический метод	0.10	-
5121	886012.70	4222137.09	Аналитический метод	0.10	-
5122	886030.11	4222169.66	Аналитический метод	0.10	-

2. Сведения о характерных точках границ объекта

Обозначение характерных точек границ	Координаты, м		Метод определения координат характерной точки	Средняя квадратическая погрешность положения характерной точки (Mt), м	Описание обозначения точки на местности (при наличии)
	X	Y			
1	2	3	4	5	6
5123	886033.02	4222175.69	Аналитический метод	0.10	-
5124	886039.49	4222172.41	Аналитический метод	0.10	-
5125	886078.04	4222151.33	Аналитический метод	0.10	-
5126	886067.79	4222132.04	Аналитический метод	0.10	-
5127	886043.55	4222096.92	Аналитический метод	0.10	-
5128	886025.00	4222064.62	Аналитический метод	0.10	-
5129	886011.92	4222039.62	Аналитический метод	0.10	-
5130	885994.03	4222008.36	Аналитический метод	0.10	-
5131	885972.91	4221972.95	Аналитический метод	0.10	-
5132	885940.81	4221923.26	Аналитический метод	0.10	-
5133	885905.00	4221920.62	Аналитический метод	0.10	-
5134	885903.07	4221944.34	Аналитический метод	0.10	-
5135	885898.58	4221943.97	Аналитический метод	0.10	-
5136	885900.46	4221920.96	Аналитический метод	0.10	-
5137	885844.46	4221931.35	Аналитический метод	0.10	-
5138	885840.44	4221959.48	Аналитический метод	0.10	-
5139	885835.98	4221958.85	Аналитический метод	0.10	-
5140	885840.46	4221927.52	Аналитический метод	0.10	-
5141	885902.82	4221915.95	Аналитический метод	0.10	-
5142	885943.37	4221918.94	Аналитический метод	0.10	-
5143	885976.74	4221970.57	Аналитический метод	0.10	-
5144	885997.91	4222006.09	Аналитический метод	0.10	-
5145	886015.86	4222037.46	Аналитический метод	0.10	-
5146	886028.95	4222062.45	Аналитический метод	0.10	-
5147	886047.36	4222094.52	Аналитический метод	0.10	-

2. Сведения о характерных точках границ объекта

Обозначение характерных точек границ	Координаты, м		Метод определения координат характерной точки	Средняя квадратическая погрешность положения характерной точки (Mt), м	Описание обозначения точки на местности (при наличии)
	X	Y			
1	2	3	4	5	6
5148	886071.64	4222129.70	Аналитический метод	0.10	-
5149	886086.52	4222157.71	Аналитический метод	0.10	-
5150	886086.34	4222157.81	Аналитический метод	0.10	-
5151	886097.70	4222171.79	Аналитический метод	0.10	-
5152	886110.12	4222179.83	Аналитический метод	0.10	-
5153	886107.94	4222183.19	Аналитический метод	0.10	-
5154	886095.00	4222174.80	Аналитический метод	0.10	-
5155	886084.94	4222162.43	Аналитический метод	0.10	-
5156	886098.65	4222197.81	Аналитический метод	0.10	-
5157	886102.83	4222209.30	Аналитический метод	0.10	-
5158	886106.78	4222212.30	Аналитический метод	0.10	-
5159	886124.15	4222206.37	Аналитический метод	0.10	-
5160	886131.53	4222202.10	Аналитический метод	0.10	-
5161	886178.10	4222179.91	Аналитический метод	0.10	-
5162	886168.78	4222177.68	Аналитический метод	0.10	-
5163	886167.60	4222177.69	Аналитический метод	0.10	-
5164	886140.96	4222168.03	Аналитический метод	0.10	-
5165	886128.29	4222108.62	Аналитический метод	0.10	-
5166	886098.67	4222058.26	Аналитический метод	0.10	-
5167	886065.67	4222076.99	Аналитический метод	0.10	-
5168	886063.45	4222073.08	Аналитический метод	0.10	-
5169	886095.68	4222054.78	Аналитический метод	0.10	-
5170	886081.23	4222039.24	Аналитический метод	0.10	-
5171	886071.19	4222005.39	Аналитический метод	0.10	-
5172	886057.49	4221963.93	Аналитический метод	0.10	-

2. Сведения о характерных точках границ объекта

Обозначение характерных точек границ	Координаты, м		Метод определения координат характерной точки	Средняя квадратическая погрешность положения характерной точки (Mt), м	Описание обозначения точки на местности (при наличии)
	X	Y			
1	2	3	4	5	6
5173	886026.00	4221926.31	Аналитический метод	0.10	-
5174	885988.18	4221921.56	Аналитический метод	0.10	-
5175	885988.74	4221917.10	Аналитический метод	0.10	-
5176	886025.59	4221921.73	Аналитический метод	0.10	-
5177	886034.09	4221895.32	Аналитический метод	0.10	-
5178	886009.41	4221888.31	Аналитический метод	0.10	-
5179	885968.53	4221876.56	Аналитический метод	0.10	-
5180	885925.55	4221864.07	Аналитический метод	0.10	-
5181	885875.78	4221849.94	Аналитический метод	0.10	-
5182	885826.36	4221834.98	Аналитический метод	0.10	-
5183	885779.52	4221820.96	Аналитический метод	0.10	-
5184	885762.79	4221816.15	Аналитический метод	0.10	-
5185	885763.02	4221816.45	Аналитический метод	0.10	-
5186	885780.71	4221847.25	Аналитический метод	0.10	-
5187	885791.77	4221868.47	Аналитический метод	0.10	-
5188	885787.40	4221870.10	Аналитический метод	0.10	-
5189	885786.55	4221870.75	Аналитический метод	0.10	-
5190	885789.23	4221881.75	Аналитический метод	0.10	-
5191	885791.28	4221886.97	Аналитический метод	0.10	-
5192	885807.20	4221895.84	Аналитический метод	0.10	-
5193	885838.94	4221890.67	Аналитический метод	0.10	-
5194	885880.76	4221884.98	Аналитический метод	0.10	-
5195	885881.36	4221889.44	Аналитический метод	0.10	-
5196	885839.61	4221895.12	Аналитический метод	0.10	-
5197	885811.97	4221899.63	Аналитический метод	0.10	-

2. Сведения о характерных точках границ объекта

Обозначение характерных точек границ	Координаты, м		Метод определения координат характерной точки	Средняя квадратическая погрешность положения характерной точки (Mt), м	Описание обозначения точки на местности (при наличии)
	X	Y			
1	2	3	4	5	6
5198	885815.78	4221904.58	Аналитический метод	0.10	-
5199	885818.80	4221902.60	Аналитический метод	0.10	-
5200	885831.00	4221921.12	Аналитический метод	0.10	-
5201	885822.91	4221926.45	Аналитический метод	0.10	-
5202	885830.78	4221942.63	Аналитический метод	0.10	-
5203	885795.89	4221956.46	Аналитический метод	0.10	-
5204	885751.71	4221986.14	Аналитический метод	0.10	-
5205	885761.81	4222006.76	Аналитический метод	0.10	-
5206	885757.77	4222008.74	Аналитический метод	0.10	-
5207	885754.97	4222003.01	Аналитический метод	0.10	-
5208	885758.42	4222018.14	Аналитический метод	0.10	-
5209	885766.16	4222054.27	Аналитический метод	0.10	-
5210	885782.57	4222062.08	Аналитический метод	0.10	-
5211	885813.30	4222044.27	Аналитический метод	0.10	-
5212	885843.75	4222026.10	Аналитический метод	0.10	-
5213	885846.06	4222029.96	Аналитический метод	0.10	-
5214	885815.58	4222048.15	Аналитический метод	0.10	-
5215	885782.77	4222067.16	Аналитический метод	0.10	-
5216	885769.28	4222060.74	Аналитический метод	0.10	-
5217	885784.03	4222088.50	Аналитический метод	0.10	-
5218	885791.68	4222075.69	Аналитический метод	0.10	-
5219	885795.12	4222077.74	Аналитический метод	0.10	-
5220	885786.20	4222092.65	Аналитический метод	0.10	-
5221	885801.61	4222123.60	Аналитический метод	0.10	-
5222	885817.08	4222151.58	Аналитический метод	0.10	-

2. Сведения о характерных точках границ объекта

Обозначение характерных точек границ	Координаты, м		Метод определения координат характерной точки	Средняя квадратическая погрешность положения характерной точки (Mt), м	Описание обозначения точки на местности (при наличии)
	X	Y			
1	2	3	4	5	6
5223	885817.30	4222151.48	Аналитический метод	0.10	-
5224	885830.34	4222178.63	Аналитический метод	0.10	-
5225	885842.27	4222201.70	Аналитический метод	0.10	-
5226	885860.07	4222234.52	Аналитический метод	0.10	-
5227	885872.49	4222258.24	Аналитический метод	0.10	-
5228	885885.75	4222293.55	Аналитический метод	0.10	-
5229	885907.54	4222329.81	Аналитический метод	0.10	-
5230	885903.68	4222332.12	Аналитический метод	0.10	-
5231	885881.69	4222295.52	Аналитический метод	0.10	-
5232	885868.43	4222260.23	Аналитический метод	0.10	-
5233	885870.12	4222259.33	Аналитический метод	0.10	-
5234	885854.34	4222230.05	Аналитический метод	0.10	-
5235	885838.89	4222203.63	Аналитический метод	0.10	-
5236	885838.38	4222203.93	Аналитический метод	0.10	-
5237	885838.30	4222203.80	Аналитический метод	0.10	-
5238	885826.31	4222180.64	Аналитический метод	0.10	-
5239	885813.25	4222153.42	Аналитический метод	0.10	-
5240	885813.47	4222153.32	Аналитический метод	0.10	-
5241	885807.97	4222143.35	Аналитический метод	0.10	-
5242	885809.30	4222142.34	Аналитический метод	0.10	-
5243	885794.49	4222114.68	Аналитический метод	0.10	-
5244	885793.18	4222115.62	Аналитический метод	0.10	-
5245	885791.97	4222113.19	Аналитический метод	0.10	-
5246	885792.32	4222112.95	Аналитический метод	0.10	-
5247	885784.10	4222097.39	Аналитический метод	0.10	-

2. Сведения о характерных точках границ объекта

Обозначение характерных точек границ	Координаты, м		Метод определения координат характерной точки	Средняя квадратическая погрешность положения характерной точки (Mt), м	Описание обозначения точки на местности (при наличии)
	X	Y			
1	2	3	4	5	6
5248	885782.15	4222093.48	Аналитический метод	0.10	-
5249	885762.58	4222056.65	Аналитический метод	0.10	-
5250	885759.27	4222041.15	Аналитический метод	0.10	-
5251	885759.39	4222041.04	Аналитический метод	0.10	-
5252	885759.19	4222040.79	Аналитический метод	0.10	-
5253	885754.52	4222019.00	Аналитический метод	0.10	-
5254	885746.68	4221984.70	Аналитический метод	0.10	-
5255	885794.02	4221952.90	Аналитический метод	0.10	-
5256	885825.29	4221940.50	Аналитический метод	0.10	-
5257	885819.54	4221928.67	Аналитический метод	0.10	-
5258	885811.74	4221933.81	Аналитический метод	0.10	-
5259	885806.56	4221925.95	Аналитический метод	0.10	-
5260	885804.86	4221924.84	Аналитический метод	0.10	-
5261	885788.76	4221903.88	Аналитический метод	0.10	-
5262	885789.30	4221903.56	Аналитический метод	0.10	-
5263	885788.10	4221901.51	Аналитический метод	0.10	-
5264	885787.30	4221901.97	Аналитический метод	0.10	-
5265	885781.90	4221894.95	Аналитический метод	0.10	-
5266	885762.29	4221857.33	Аналитический метод	0.10	-
5267	885745.62	4221828.31	Аналитический метод	0.10	-
5268	885731.97	4221811.24	Аналитический метод	0.10	-
5269	885709.14	4221827.39	Аналитический метод	0.10	-
5270	885707.89	4221825.75	Аналитический метод	0.10	-
5271	885678.32	4221846.20	Аналитический метод	0.10	-
5272	885678.55	4221847.92	Аналитический метод	0.10	-

2. Сведения о характерных точках границ объекта

Обозначение характерных точек границ	Координаты, м		Метод определения координат характерной точки	Средняя квадратическая погрешность положения характерной точки (Mt), м	Описание обозначения точки на местности (при наличии)
	X	Y			
1	2	3	4	5	6
5273	885678.97	4221848.42	Аналитический метод	0.10	-
5274	885659.80	4221861.68	Аналитический метод	0.10	-
5275	885618.10	4221890.94	Аналитический метод	0.10	-
5276	885573.14	4221922.26	Аналитический метод	0.10	-
5277	885556.49	4221933.95	Аналитический метод	0.10	-
5278	885571.48	4221947.13	Аналитический метод	0.10	-
5279	885609.49	4221923.76	Аналитический метод	0.10	-
5280	885611.85	4221927.59	Аналитический метод	0.10	-
5281	885575.03	4221950.23	Аналитический метод	0.10	-
5282	885608.43	4221984.92	Аналитический метод	0.10	-
5283	885617.66	4221995.32	Аналитический метод	0.10	-
5284	885642.72	4221966.39	Аналитический метод	0.10	-
5285	885664.58	4221940.98	Аналитический метод	0.10	-
5286	885689.13	4221920.16	Аналитический метод	0.10	-
5287	885699.13	4221910.24	Аналитический метод	0.10	-
5288	885728.85	4221881.31	Аналитический метод	0.10	-
5289	885756.33	4221858.01	Аналитический метод	0.10	-
5290	885759.24	4221861.44	Аналитический метод	0.10	-
5291	885731.88	4221884.64	Аналитический метод	0.10	-
5292	885702.29	4221913.45	Аналитический метод	0.10	-
5293	885692.17	4221923.48	Аналитический метод	0.10	-
5294	885667.76	4221944.18	Аналитический метод	0.10	-
5295	885646.12	4221969.34	Аналитический метод	0.10	-
5296	885620.58	4221998.82	Аналитический метод	0.10	-
5297	885639.63	4222023.71	Аналитический метод	0.10	-

2. Сведения о характерных точках границ объекта

Обозначение характерных точек границ	Координаты, м		Метод определения координат характерной точки	Средняя квадратическая погрешность положения характерной точки (Mt), м	Описание обозначения точки на местности (при наличии)
	X	Y			
1	2	3	4	5	6
5298	885670.38	4222052.01	Аналитический метод	0.10	-
5299	885710.38	4222015.16	Аналитический метод	0.10	-
5300	885720.44	4222022.06	Аналитический метод	0.10	-
5301	885717.89	4222025.77	Аналитический метод	0.10	-
5302	885710.79	4222020.90	Аналитический метод	0.10	-
5303	885670.38	4222058.13	Аналитический метод	0.10	-
5304	885636.30	4222026.76	Аналитический метод	0.10	-
5305	885615.94	4222000.16	Аналитический метод	0.10	-
5306	885605.12	4221987.98	Аналитический метод	0.10	-
5307	885569.85	4221951.34	Аналитический метод	0.10	-
5308	885570.02	4221951.17	Аналитический метод	0.10	-
5309	885553.54	4221936.69	Аналитический метод	0.10	-
5310	885553.18	4221936.27	Аналитический метод	0.10	-
5311	885527.08	4221954.60	Аналитический метод	0.10	-
5312	885505.71	4221969.60	Аналитический метод	0.10	-
5313	885491.42	4221979.04	Аналитический метод	0.10	-
5314	885492.01	4221980.24	Аналитический метод	0.10	-
5315	885523.71	4221991.59	Аналитический метод	0.10	-
5316	885559.55	4222003.86	Аналитический метод	0.10	-
5317	885592.41	4222036.09	Аналитический метод	0.10	-
5318	885623.24	4222065.11	Аналитический метод	0.10	-
5319	885668.82	4222099.69	Аналитический метод	0.10	-
5320	885712.89	4222141.81	Аналитический метод	0.10	-
5321	885748.32	4222187.04	Аналитический метод	0.10	-
5322	885779.62	4222219.53	Аналитический метод	0.10	-

2. Сведения о характерных точках границ объекта

Обозначение характерных точек границ	Координаты, м		Метод определения координат характерной точки	Средняя квадратическая погрешность положения характерной точки (Mt), м	Описание обозначения точки на местности (при наличии)
	X	Y			
1	2	3	4	5	6
5323	885789.41	4222232.24	Аналитический метод	0.10	-
5324	885789.05	4222232.56	Аналитический метод	0.10	-
5325	885797.00	4222242.57	Аналитический метод	0.10	-
5326	885793.67	4222245.14	Аналитический метод	0.10	-
5327	885776.21	4222222.47	Аналитический метод	0.10	-
5328	885744.92	4222189.99	Аналитический метод	0.10	-
5329	885709.54	4222144.84	Аналитический метод	0.10	-
5330	885667.18	4222104.35	Аналитический метод	0.10	-
5331	885643.37	4222122.19	Аналитический метод	0.10	-
5332	885640.67	4222118.59	Аналитический метод	0.10	-
5333	885663.62	4222101.39	Аналитический метод	0.10	-
5334	885620.33	4222068.55	Аналитический метод	0.10	-
5335	885589.29	4222039.33	Аналитический метод	0.10	-
5336	885556.30	4222006.98	Аналитический метод	0.10	-
5337	885522.39	4221995.37	Аналитический метод	0.10	-
5338	885489.15	4221983.46	Аналитический метод	0.10	-
5339	885487.46	4221980.05	Аналитический метод	0.10	-
5340	885469.55	4221970.39	Аналитический метод	0.10	-
5341	885470.97	4221967.86	Аналитический метод	0.10	-
5342	885449.79	4221955.76	Аналитический метод	0.10	-
5343	885405.28	4221932.00	Аналитический метод	0.10	-
5344	885408.07	4221920.98	Аналитический метод	0.10	-
5345	885371.47	4221942.18	Аналитический метод	0.10	-
5346	885345.02	4221936.20	Аналитический метод	0.10	-
5347	885314.09	4221935.30	Аналитический метод	0.10	-

2. Сведения о характерных точках границ объекта

Обозначение характерных точек границ	Координаты, м		Метод определения координат характерной точки	Средняя квадратическая погрешность положения характерной точки (Mt), м	Описание обозначения точки на местности (при наличии)
	X	Y			
1	2	3	4	5	6
5348	885290.09	4221899.69	Аналитический метод	0.10	-
5349	885267.82	4221864.89	Аналитический метод	0.10	-
5350	885238.39	4221868.65	Аналитический метод	0.10	-
5351	885237.82	4221864.19	Аналитический метод	0.10	-
5352	885270.08	4221860.06	Аналитический метод	0.10	-
5353	885293.85	4221897.22	Аналитический метод	0.10	-
5354	885316.53	4221930.87	Аналитический метод	0.10	-
5355	885345.59	4221931.71	Аналитический метод	0.10	-
5356	885370.75	4221937.40	Аналитический метод	0.10	-
5357	885405.69	4221917.16	Аналитический метод	0.10	-
5358	885406.62	4221916.47	Аналитический метод	0.10	-
5359	885402.31	4221913.47	Аналитический метод	0.10	-
5360	885403.79	4221911.44	Аналитический метод	0.10	-
5361	885383.58	4221916.02	Аналитический метод	0.10	-
5362	885354.63	4221897.20	Аналитический метод	0.10	-
5363	885329.12	4221880.64	Аналитический метод	0.10	-
5364	885329.06	4221880.25	Аналитический метод	0.10	-
5365	885287.16	4221850.51	Аналитический метод	0.10	-
5366	885254.15	4221828.47	Аналитический метод	0.10	-
5367	885223.65	4221807.90	Аналитический метод	0.10	-
5368	885197.71	4221791.26	Аналитический метод	0.10	-
5369	885168.94	4221772.64	Аналитический метод	0.10	-
5370	885136.61	4221751.06	Аналитический метод	0.10	-
5371	885106.67	4221732.11	Аналитический метод	0.10	-
5372	885080.52	4221714.85	Аналитический метод	0.10	-

2. Сведения о характерных точках границ объекта

Обозначение характерных точек границ	Координаты, м		Метод определения координат характерной точки	Средняя квадратическая погрешность положения характерной точки (Mt), м	Описание обозначения точки на местности (при наличии)
	X	Y			
1	2	3	4	5	6
5373	885051.27	4221695.33	Аналитический метод	0.10	-
5374	885020.10	4221677.12	Аналитический метод	0.10	-
5375	885022.37	4221673.23	Аналитический метод	0.10	-
5376	885053.66	4221691.51	Аналитический метод	0.10	-
5377	885083.01	4221711.10	Аналитический метод	0.10	-
5378	885109.11	4221728.33	Аналитический метод	0.10	-
5379	885139.06	4221747.29	Аналитический метод	0.10	-
5380	885171.41	4221768.88	Аналитический метод	0.10	-
5381	885200.15	4221787.47	Аналитический метод	0.10	-
5382	885226.12	4221804.14	Аналитический метод	0.10	-
5383	885256.66	4221824.73	Аналитический метод	0.10	-
5384	885289.74	4221846.81	Аналитический метод	0.10	-
5385	885327.11	4221873.98	Аналитический метод	0.10	-
5386	885357.08	4221893.43	Аналитический метод	0.10	-
5387	885384.44	4221911.22	Аналитический метод	0.10	-
5388	885407.83	4221905.91	Аналитический метод	0.10	-
5389	885417.17	4221893.11	Аналитический метод	0.10	-
5390	885417.55	4221888.54	Аналитический метод	0.10	-
5391	885418.87	4221887.03	Аналитический метод	0.10	-
5392	885417.73	4221886.28	Аналитический метод	0.10	-
5393	885418.39	4221878.07	Аналитический метод	0.10	-
5394	885422.88	4221878.43	Аналитический метод	0.10	-
5395	885421.53	4221895.11	Аналитический метод	0.10	-
5396	885439.82	4221906.79	Аналитический метод	0.10	-
5397	885429.83	4221920.65	Аналитический метод	0.10	-

2. Сведения о характерных точках границ объекта

Обозначение характерных точек границ	Координаты, м		Метод определения координат характерной точки	Средняя квадратическая погрешность положения характерной точки (Mt), м	Описание обозначения точки на местности (при наличии)
	X	Y			
1	2	3	4	5	6
5398	885429.68	4221921.23	Аналитический метод	0.10	-
5399	885459.94	4221937.38	Аналитический метод	0.10	-
5400	885490.34	4221954.74	Аналитический метод	0.10	-
5401	885490.80	4221954.41	Аналитический метод	0.10	-
5402	885491.93	4221946.85	Аналитический метод	0.10	-
5403	885514.33	4221932.04	Аналитический метод	0.10	-
5404	885538.21	4221915.92	Аналитический метод	0.10	-
5405	885559.49	4221898.89	Аналитический метод	0.10	-
5406	885587.04	4221882.32	Аналитический метод	0.10	-
5407	885586.90	4221882.15	Аналитический метод	0.10	-
5408	885610.31	4221861.59	Аналитический метод	0.10	-
5409	885637.76	4221847.37	Аналитический метод	0.10	-
5410	885665.08	4221828.02	Аналитический метод	0.10	-
5411	885697.76	4221806.43	Аналитический метод	0.10	-
5412	885722.69	4221787.44	Аналитический метод	0.10	-
5413	885724.99	4221790.46	Аналитический метод	0.10	-
5414	885732.04	4221785.47	Аналитический метод	0.10	-
5415	885738.31	4221787.27	Аналитический метод	0.10	-
5416	885750.41	4221769.93	Аналитический метод	0.10	-
5417	885785.49	4221765.75	Аналитический метод	0.10	-
5418	885831.39	4221770.44	Аналитический метод	0.10	-
5419	885872.49	4221779.29	Аналитический метод	0.10	-
5420	885901.63	4221789.43	Аналитический метод	0.10	-
5421	885934.56	4221798.35	Аналитический метод	0.10	-
5422	885968.52	4221814.84	Аналитический метод	0.10	-

2. Сведения о характерных точках границ объекта

Обозначение характерных точек границ	Координаты, м		Метод определения координат характерной точки	Средняя квадратическая погрешность положения характерной точки (Mt), м	Описание обозначения точки на местности (при наличии)
	X	Y			
1	2	3	4	5	6
5423	885970.28	4221815.02	Аналитический метод	0.10	-
5424	886000.18	4221817.72	Аналитический метод	0.10	-
5425	886015.51	4221819.91	Аналитический метод	0.10	-
5426	886033.19	4221822.43	Аналитический метод	0.10	-
5427	886033.36	4221821.04	Аналитический метод	0.10	-
5428	886038.99	4221821.62	Аналитический метод	0.10	-
5429	886038.53	4221826.10	Аналитический метод	0.10	-
5430	885999.69	4221822.08	Аналитический метод	0.10	-
5431	885963.32	4221817.32	Аналитический метод	0.10	-
5432	885932.98	4221802.58	Аналитический метод	0.10	-
5433	885900.30	4221793.73	Аналитический метод	0.10	-
5434	885871.27	4221783.63	Аналитический метод	0.10	-
5435	885830.68	4221774.89	Аналитический метод	0.10	-
5436	885785.53	4221770.28	Аналитический метод	0.10	-
5437	885752.28	4221774.24	Аналитический метод	0.10	-
5438	885742.37	4221788.44	Аналитический метод	0.10	-
5439	885762.77	4221794.30	Аналитический метод	0.10	-
5440	885761.85	4221799.90	Аналитический метод	0.10	-
5441	885788.49	4221806.17	Аналитический метод	0.10	-
5442	885798.40	4221808.14	Аналитический метод	0.10	-
5443	885804.35	4221809.71	Аналитический метод	0.10	-
5444	885812.92	4221812.14	Аналитический метод	0.10	-
5445	885821.67	4221814.77	Аналитический метод	0.10	-
5446	885821.59	4221815.35	Аналитический метод	0.10	-
5447	885825.65	4221816.11	Аналитический метод	0.10	-

2. Сведения о характерных точках границ объекта

Обозначение характерных точек границ	Координаты, м		Метод определения координат характерной точки	Средняя квадратическая погрешность положения характерной точки (Mt), м	Описание обозначения точки на местности (при наличии)
	X	Y			
1	2	3	4	5	6
5448	885826.23	4221813.02	Аналитический метод	0.10	-
5449	885832.41	4221814.87	Аналитический метод	0.10	-
5450	885869.15	4221826.00	Аналитический метод	0.10	-
5451	885868.42	4221829.25	Аналитический метод	0.10	-
5452	885896.17	4221837.42	Аналитический метод	0.10	-
5453	885896.88	4221836.18	Аналитический метод	0.10	-
5454	885904.07	4221836.15	Аналитический метод	0.10	-
5455	885931.35	4221843.88	Аналитический метод	0.10	-
5456	885974.36	4221856.38	Аналитический метод	0.10	-
5457	886015.18	4221868.12	Аналитический метод	0.10	-
5458	886065.14	4221882.31	Аналитический метод	0.10	-
5459	886075.27	4221885.27	Аналитический метод	0.10	-
5460	886075.01	4221887.57	Аналитический метод	0.10	-
5461	886088.54	4221889.14	Аналитический метод	0.10	-
5462	886110.67	4221895.59	Аналитический метод	0.10	-
5463	886171.36	4221912.31	Аналитический метод	0.10	-
5464	886253.75	4221932.21	Аналитический метод	0.10	-
5465	886311.76	4221920.04	Аналитический метод	0.10	-
5466	886359.56	4221910.05	Аналитический метод	0.10	-
5467	886424.24	4221888.54	Аналитический метод	0.10	-
5468	886486.44	4221867.51	Аналитический метод	0.10	-
5469	886514.58	4221857.89	Аналитический метод	0.10	-
5470	886552.44	4221840.95	Аналитический метод	0.10	-
5471	886571.79	4221816.80	Аналитический метод	0.10	-
5472	886596.70	4221785.57	Аналитический метод	0.10	-

2. Сведения о характерных точках границ объекта

Обозначение характерных точек границ	Координаты, м		Метод определения координат характерной точки	Средняя квадратическая погрешность положения характерной точки (Mt), м	Описание обозначения точки на местности (при наличии)
	X	Y			
1	2	3	4	5	6
5473	886617.02	4221760.06	Аналитический метод	0.10	-
5474	886614.65	4221757.66	Аналитический метод	0.10	-
5475	886629.13	4221738.82	Аналитический метод	0.10	-
5476	886620.32	4221736.50	Аналитический метод	0.10	-
5477	886650.34	4221697.28	Аналитический метод	0.10	-
5478	886677.57	4221662.98	Аналитический метод	0.10	-
5479	886706.43	4221626.25	Аналитический метод	0.10	-
5480	886733.74	4221592.18	Аналитический метод	0.10	-
5481	886728.99	4221582.37	Аналитический метод	0.10	-
5482	886717.54	4221555.69	Аналитический метод	0.10	-
5483	886749.58	4221533.24	Аналитический метод	0.10	-
5484	886736.80	4221504.59	Аналитический метод	0.10	-
5485	886702.39	4221513.31	Аналитический метод	0.10	-
5486	886664.18	4221523.21	Аналитический метод	0.10	-
5487	886625.71	4221537.66	Аналитический метод	0.10	-
5488	886593.39	4221545.58	Аналитический метод	0.10	-
5489	886592.31	4221541.21	Аналитический метод	0.10	-
5490	886624.38	4221533.36	Аналитический метод	0.10	-
5491	886662.82	4221518.92	Аналитический метод	0.10	-
5492	886701.28	4221508.95	Аналитический метод	0.10	-
5493	886737.47	4221499.78	Аналитический метод	0.10	-
5494	886777.77	4221487.13	Аналитический метод	0.10	-
5495	886820.59	4221474.53	Аналитический метод	0.10	-
5496	886853.47	4221464.93	Аналитический метод	0.10	-
5497	886854.73	4221469.25	Аналитический метод	0.10	-

2. Сведения о характерных точках границ объекта

Обозначение характерных точек границ	Координаты, м		Метод определения координат характерной точки	Средняя квадратическая погрешность положения характерной точки (Mt), м	Описание обозначения точки на местности (при наличии)
	X	Y			
1	2	3	4	5	6
5498	886821.85	4221478.85	Аналитический метод	0.10	-
5499	886779.08	4221491.43	Аналитический метод	0.10	-
5500	886741.17	4221503.33	Аналитический метод	0.10	-
5501	886755.20	4221534.80	Аналитический метод	0.10	-
5502	886723.12	4221557.28	Аналитический метод	0.10	-
5503	886733.09	4221580.50	Аналитический метод	0.10	-
5504	886739.03	4221592.78	Аналитический метод	0.10	-
5505	886709.96	4221629.05	Аналитический метод	0.10	-
5506	886681.10	4221665.77	Аналитический метод	0.10	-
5507	886653.90	4221700.03	Аналитический метод	0.10	-
5508	886654.70	4221700.64	Аналитический метод	0.10	-
5509	886629.70	4221733.29	Аналитический метод	0.10	-
5510	886633.22	4221734.21	Аналитический метод	0.10	-
5511	886640.20	4221726.57	Аналитический метод	0.10	-
5512	886658.43	4221746.44	Аналитический метод	0.10	-
5513	886672.94	4221756.05	Аналитический метод	0.10	-
5514	886673.97	4221757.27	Аналитический метод	0.10	-
5515	886678.63	4221759.81	Аналитический метод	0.10	-
5516	886680.61	4221761.12	Аналитический метод	0.10	-
5517	886726.45	4221772.68	Аналитический метод	0.10	-
5518	886761.09	4221782.03	Аналитический метод	0.10	-
5519	886783.06	4221748.51	Аналитический метод	0.10	-
5520	886819.86	4221702.05	Аналитический метод	0.10	-
5521	886822.76	4221704.34	Аналитический метод	0.10	-
5522	886818.25	4221710.11	Аналитический метод	0.10	-

2. Сведения о характерных точках границ объекта

Обозначение характерных точек границ	Координаты, м		Метод определения координат характерной точки	Средняя квадратическая погрешность положения характерной точки (Mt), м	Описание обозначения точки на местности (при наличии)
	X	Y			
1	2	3	4	5	6
5523	886809.62	4221722.22	Аналитический метод	0.10	-
5524	886786.72	4221751.15	Аналитический метод	0.10	-
5525	886765.33	4221783.77	Аналитический метод	0.10	-
5526	886799.89	4221801.58	Аналитический метод	0.10	-
5527	886822.79	4221813.56	Аналитический метод	0.10	-
5528	886849.96	4221780.24	Аналитический метод	0.10	-
5529	886866.84	4221752.57	Аналитический метод	0.10	-
5530	886888.36	4221716.74	Аналитический метод	0.10	-
5531	886903.46	4221692.80	Аналитический метод	0.10	-
5532	886907.26	4221695.20	Аналитический метод	0.10	-
5533	886892.20	4221719.10	Аналитический метод	0.10	-
5534	886870.69	4221754.90	Аналитический метод	0.10	-
5535	886853.65	4221782.85	Аналитический метод	0.10	-
5536	886823.95	4221819.25	Аналитический метод	0.10	-
5537	886797.81	4221805.57	Аналитический метод	0.10	-
5538	886763.02	4221787.64	Аналитический метод	0.10	-
5539	886737.45	4221835.58	Аналитический метод	0.10	-
5540	886717.37	4221874.34	Аналитический метод	0.10	-
5541	886714.22	4221880.09	Аналитический метод	0.10	-
5542	886713.96	4221879.95	Аналитический метод	0.10	-
5543	886708.03	4221891.42	Аналитический метод	0.10	-
5544	886697.30	4221911.07	Аналитический метод	0.10	-
5545	886679.79	4221944.88	Аналитический метод	0.10	-
5546	886658.89	4221982.70	Аналитический метод	0.10	-
5547	886654.95	4221980.52	Аналитический метод	0.10	-

2. Сведения о характерных точках границ объекта

Обозначение характерных точек границ	Координаты, м		Метод определения координат характерной точки	Средняя квадратическая погрешность положения характерной точки (Mt), м	Описание обозначения точки на местности (при наличии)
	X	Y			
1	2	3	4	5	6
5548	886675.82	4221942.76	Аналитический метод	0.10	-
5549	886693.33	4221908.95	Аналитический метод	0.10	-
5550	886713.40	4221872.23	Аналитический метод	0.10	-
5551	886733.46	4221833.48	Аналитический метод	0.10	-
5552	886758.76	4221786.06	Аналитический метод	0.10	-
5553	886725.31	4221777.03	Аналитический метод	0.10	-
5554	886678.76	4221765.30	Аналитический метод	0.10	-
5555	886678.49	4221765.12	Аналитический метод	0.10	-
5556	886655.24	4221751.36	Аналитический метод	0.10	-
5557	886634.30	4221777.61	Аналитический метод	0.10	-
5558	886631.93	4221775.21	Аналитический метод	0.10	-
5559	886613.12	4221798.66	Аналитический метод	0.10	-
5560	886588.19	4221829.91	Аналитический метод	0.10	-
5561	886560.60	4221864.35	Аналитический метод	0.10	-
5562	886521.73	4221877.63	Аналитический метод	0.10	-
5563	886519.62	4221870.85	Аналитический метод	0.10	-
5564	886469.08	4221887.51	Аналитический метод	0.10	-
5565	886471.36	4221894.77	Аналитический метод	0.10	-
5566	886430.92	4221908.45	Аналитический метод	0.10	-
5567	886365.04	4221930.36	Аналитический метод	0.10	-
5568	886316.07	4221940.60	Аналитический метод	0.10	-
5569	886272.01	4221949.84	Аналитический метод	0.10	-
5570	886300.58	4221987.35	Аналитический метод	0.10	-
5571	886334.93	4222032.46	Аналитический метод	0.10	-
5572	886312.17	4222094.82	Аналитический метод	0.10	-

2. Сведения о характерных точках границ объекта

Обозначение характерных точек границ	Координаты, м		Метод определения координат характерной точки	Средняя квадратическая погрешность положения характерной точки (Mt), м	Описание обозначения точки на местности (при наличии)
	X	Y			
1	2	3	4	5	6
5573	886291.43	4222155.02	Аналитический метод	0.10	-
5574	886221.03	4222191.07	Аналитический метод	0.10	-
5575	886244.35	4222224.12	Аналитический метод	0.10	-
5576	886279.36	4222273.64	Аналитический метод	0.10	-
5577	886307.36	4222288.88	Аналитический метод	0.10	-
5578	886334.42	4222305.64	Аналитический метод	0.10	-
5579	886321.11	4222294.48	Аналитический метод	0.10	-
5580	886337.02	4222276.14	Аналитический метод	0.10	-
5581	886363.07	4222247.56	Аналитический метод	0.10	-
5582	886362.75	4222247.34	Аналитический метод	0.10	-
5583	886370.72	4222238.79	Аналитический метод	0.10	-
5584	886387.51	4222220.81	Аналитический метод	0.10	-
5585	886388.66	4222221.95	Аналитический метод	0.10	-
5586	886400.69	4222209.02	Аналитический метод	0.10	-
5587	886400.49	4222208.82	Аналитический метод	0.10	-
5588	886401.17	4222208.08	Аналитический метод	0.10	-
5589	886401.38	4222208.25	Аналитический метод	0.10	-
5590	886404.24	4222205.17	Аналитический метод	0.10	-
5591	886417.61	4222190.14	Аналитический метод	0.10	-
5592	886416.47	4222189.28	Аналитический метод	0.10	-
5593	886428.49	4222176.02	Аналитический метод	0.10	-
5594	886462.23	4222137.31	Аналитический метод	0.10	-
5595	886475.06	4222151.66	Аналитический метод	0.10	-
5596	886495.18	4222126.90	Аналитический метод	0.10	-
5597	886543.56	4222088.47	Аналитический метод	0.10	-

2. Сведения о характерных точках границ объекта

Обозначение характерных точек границ	Координаты, м		Метод определения координат характерной точки	Средняя квадратическая погрешность положения характерной точки (Mt), м	Описание обозначения точки на местности (при наличии)
	X	Y			
1	2	3	4	5	6
5598	886579.29	4222061.06	Аналитический метод	0.10	-
5599	886631.50	4222022.08	Аналитический метод	0.10	-
5600	886689.07	4222055.25	Аналитический метод	0.10	-
5601	886748.82	4222088.20	Аналитический метод	0.10	-
5602	886783.41	4222110.98	Аналитический метод	0.10	-
5603	886844.77	4222142.24	Аналитический метод	0.10	-
5604	886848.54	4222141.81	Аналитический метод	0.10	-
5605	886846.58	4222110.38	Аналитический метод	0.10	-
5606	886816.12	4222099.28	Аналитический метод	0.10	-
5607	886785.90	4222087.10	Аналитический метод	0.10	-
5608	886787.58	4222082.93	Аналитический метод	0.10	-
5609	886817.74	4222095.08	Аналитический метод	0.10	-
5610	886846.79	4222105.67	Аналитический метод	0.10	-
5611	886850.44	4222069.94	Аналитический метод	0.10	-
5612	886853.66	4222034.54	Аналитический метод	0.10	-
5613	886857.05	4222007.49	Аналитический метод	0.10	-
5614	886816.01	4221981.82	Аналитический метод	0.10	-
5615	886818.40	4221978.01	Аналитический метод	0.10	-
5616	886861.87	4222005.19	Аналитический метод	0.10	-
5617	886858.14	4222035.02	Аналитический метод	0.10	-
5618	886856.51	4222052.86	Аналитический метод	0.10	-
5619	886855.74	4222052.81	Аналитический метод	0.10	-
5620	886854.51	4222074.36	Аналитический метод	0.10	-
5621	886851.20	4222106.74	Аналитический метод	0.10	-
5622	886884.24	4222106.21	Аналитический метод	0.10	-

2. Сведения о характерных точках границ объекта

Обозначение характерных точек границ	Координаты, м		Метод определения координат характерной точки	Средняя квадратическая погрешность положения характерной точки (Mt), м	Описание обозначения точки на местности (при наличии)
	X	Y			
1	2	3	4	5	6
5623	886884.97	4222099.29	Аналитический метод	0.10	-
5624	886886.24	4222099.35	Аналитический метод	0.10	-
5625	886889.80	4222055.96	Аналитический метод	0.10	-
5626	886892.26	4222037.86	Аналитический метод	0.10	-
5627	886895.19	4222010.36	Аналитический метод	0.10	-
5628	886896.40	4222010.47	Аналитический метод	0.10	-
5629	886901.00	4221961.53	Аналитический метод	0.10	-
5630	886911.32	4221951.94	Аналитический метод	0.10	-
5631	886914.04	4221954.87	Аналитический метод	0.10	-
5632	886903.01	4221965.11	Аналитический метод	0.10	-
5633	886900.25	4222005.25	Аналитический метод	0.10	-
5634	886896.73	4222038.40	Аналитический метод	0.10	-
5635	886892.90	4222066.56	Аналитический метод	0.10	-
5636	886888.91	4222104.82	Аналитический метод	0.10	-
5637	886924.83	4222091.60	Аналитический метод	0.10	-
5638	886945.50	4222087.32	Аналитический метод	0.10	-
5639	886989.03	4222074.19	Аналитический метод	0.10	-
5640	886989.16	4222039.60	Аналитический метод	0.10	-
5641	886973.96	4222055.99	Аналитический метод	0.10	-
5642	886970.66	4222052.93	Аналитический метод	0.10	-
5643	886989.19	4222032.96	Аналитический метод	0.10	-
5644	886989.31	4221993.28	Аналитический метод	0.10	-
5645	886975.11	4222005.60	Аналитический метод	0.10	-
5646	886972.17	4222002.20	Аналитический метод	0.10	-
5647	886989.32	4221987.32	Аналитический метод	0.10	-

2. Сведения о характерных точках границ объекта

Обозначение характерных точек границ	Координаты, м		Метод определения координат характерной точки	Средняя квадратическая погрешность положения характерной точки (Mt), м	Описание обозначения точки на местности (при наличии)
	X	Y			
1	2	3	4	5	6
5648	886989.25	4221950.74	Аналитический метод	0.10	-
5649	886989.62	4221919.29	Аналитический метод	0.10	-
5650	886977.81	4221934.36	Аналитический метод	0.10	-
5651	886974.26	4221931.59	Аналитический метод	0.10	-
5652	886990.61	4221910.73	Аналитический метод	0.10	-
5653	887024.77	4221900.02	Аналитический метод	0.10	-
5654	887059.29	4221906.73	Аналитический метод	0.10	-
5655	887063.67	4221945.40	Аналитический метод	0.10	-
5656	887063.51	4221990.89	Аналитический метод	0.10	-
5657	887063.64	4222031.79	Аналитический метод	0.10	-
5658	887078.60	4222030.85	Аналитический метод	0.10	-
5659	887098.87	4222045.09	Аналитический метод	0.10	-
5660	887105.45	4222033.65	Аналитический метод	0.10	-
5661	887103.30	4221993.28	Аналитический метод	0.10	-
5662	887107.79	4221993.04	Аналитический метод	0.10	-
5663	887110.01	4222034.74	Аналитический метод	0.10	-
5664	887100.32	4222051.60	Аналитический метод	0.10	-
5665	887077.31	4222035.44	Аналитический метод	0.10	-
5666	887063.64	4222036.29	Аналитический метод	0.10	-
5667	887063.36	4222075.20	Аналитический метод	0.10	-
5668	887065.00	4222104.51	Аналитический метод	0.10	-
5669	887071.47	4222096.19	Аналитический метод	0.10	-
5670	887075.02	4222098.95	Аналитический метод	0.10	-
5671	887067.22	4222108.98	Аналитический метод	0.10	-
5672	887078.33	4222110.65	Аналитический метод	0.10	-

2. Сведения о характерных точках границ объекта

Обозначение характерных точек границ	Координаты, м		Метод определения координат характерной точки	Средняя квадратическая погрешность положения характерной точки (Mt), м	Описание обозначения точки на местности (при наличии)
	X	Y			
1	2	3	4	5	6
5673	887077.66	4222115.10	Аналитический метод	0.10	-
5674	887060.94	4222112.58	Аналитический метод	0.10	-
5675	887058.86	4222075.31	Аналитический метод	0.10	-
5676	887059.15	4222034.18	Аналитический метод	0.10	-
5677	887059.02	4221993.35	Аналитический метод	0.10	-
5678	887060.84	4221993.40	Аналитический метод	0.10	-
5679	887060.36	4221970.85	Аналитический метод	0.10	-
5680	887060.09	4221955.39	Аналитический метод	0.10	-
5681	887059.14	4221954.81	Аналитический метод	0.10	-
5682	887059.17	4221945.65	Аналитический метод	0.10	-
5683	887055.19	4221910.52	Аналитический метод	0.10	-
5684	887025.03	4221904.66	Аналитический метод	0.10	-
5685	886994.18	4221914.33	Аналитический метод	0.10	-
5686	886993.75	4221950.76	Аналитический метод	0.10	-
5687	886993.83	4221988.34	Аналитический метод	0.10	-
5688	886993.68	4222033.85	Аналитический метод	0.10	-
5689	886993.51	4222077.54	Аналитический метод	0.10	-
5690	886948.97	4222090.98	Аналитический метод	0.10	-
5691	886965.04	4222136.17	Аналитический метод	0.10	-
5692	886930.37	4222159.86	Аналитический метод	0.10	-
5693	886892.35	4222164.12	Аналитический метод	0.10	-
5694	886891.85	4222159.64	Аналитический метод	0.10	-
5695	886928.75	4222155.51	Аналитический метод	0.10	-
5696	886959.64	4222134.41	Аналитический метод	0.10	-
5697	886944.59	4222092.10	Аналитический метод	0.10	-

2. Сведения о характерных точках границ объекта

Обозначение характерных точек границ	Координаты, м		Метод определения координат характерной точки	Средняя квадратическая погрешность положения характерной точки (Mt), м	Описание обозначения точки на местности (при наличии)
	X	Y			
1	2	3	4	5	6
5698	886926.07	4222095.94	Аналитический метод	0.10	-
5699	886887.62	4222110.09	Аналитический метод	0.10	-
5700	886866.19	4222134.87	Аналитический метод	0.10	-
5701	886857.49	4222145.85	Аналитический метод	0.10	-
5702	886859.44	4222163.08	Аналитический метод	0.10	-
5703	886842.90	4222164.96	Аналитический метод	0.10	-
5704	886836.60	4222173.21	Аналитический метод	0.10	-
5705	886807.74	4222211.58	Аналитический метод	0.10	-
5706	886772.21	4222257.67	Аналитический метод	0.10	-
5707	886732.94	4222307.80	Аналитический метод	0.10	-
5708	886701.13	4222348.82	Аналитический метод	0.10	-
5709	886669.66	4222389.71	Аналитический метод	0.10	-
5710	886700.61	4222406.97	Аналитический метод	0.10	-
5711	886752.17	4222433.08	Аналитический метод	0.10	-
5712	886802.20	4222459.05	Аналитический метод	0.10	-
5713	886860.55	4222488.40	Аналитический метод	0.10	-
5714	886862.10	4222489.20	Аналитический метод	0.10	-
5715	886869.25	4222476.89	Аналитический метод	0.10	-
5716	886868.31	4222444.87	Аналитический метод	0.10	-
5717	886888.78	4222394.73	Аналитический метод	0.10	-
5718	886902.21	4222400.90	Аналитический метод	0.10	-
5719	886935.57	4222380.86	Аналитический метод	0.10	-
5720	886942.81	4222412.95	Аналитический метод	0.10	-
5721	886952.68	4222382.65	Аналитический метод	0.10	-
5722	886972.00	4222361.10	Аналитический метод	0.10	-

2. Сведения о характерных точках границ объекта

Обозначение характерных точек границ	Координаты, м		Метод определения координат характерной точки	Средняя квадратическая погрешность положения характерной точки (Mt), м	Описание обозначения точки на местности (при наличии)
	X	Y			
1	2	3	4	5	6
5723	887004.36	4222345.63	Аналитический метод	0.10	-
5724	887008.56	4222316.35	Аналитический метод	0.10	-
5725	887018.42	4222274.58	Аналитический метод	0.10	-
5726	887022.31	4222275.50	Аналитический метод	0.10	-
5727	887012.50	4222317.10	Аналитический метод	0.10	-
5728	887008.60	4222344.26	Аналитический метод	0.10	-
5729	887022.99	4222340.44	Аналитический метод	0.10	-
5730	887033.16	4222327.67	Аналитический метод	0.10	-
5731	887036.29	4222330.17	Аналитический метод	0.10	-
5732	887028.96	4222339.36	Аналитический метод	0.10	-
5733	887061.94	4222333.83	Аналитический метод	0.10	-
5734	887067.42	4222292.91	Аналитический метод	0.10	-
5735	887067.14	4222248.12	Аналитический метод	0.10	-
5736	887068.49	4222224.47	Аналитический метод	0.10	-
5737	887031.47	4222225.60	Аналитический метод	0.10	-
5738	887031.34	4222221.60	Аналитический метод	0.10	-
5739	887068.90	4222220.45	Аналитический метод	0.10	-
5740	887072.68	4222197.25	Аналитический метод	0.10	-
5741	887074.58	4222150.63	Аналитический метод	0.10	-
5742	887077.84	4222150.76	Аналитический метод	0.10	-
5743	887077.83	4222168.89	Аналитический метод	0.10	-
5744	887076.67	4222197.65	Аналитический метод	0.10	-
5745	887072.60	4222222.62	Аналитический метод	0.10	-
5746	887071.15	4222248.22	Аналитический метод	0.10	-
5747	887071.42	4222293.16	Аналитический метод	0.10	-

2. Сведения о характерных точках границ объекта

Обозначение характерных точек границ	Координаты, м		Метод определения координат характерной точки	Средняя квадратическая погрешность положения характерной точки (Mt), м	Описание обозначения точки на местности (при наличии)
	X	Y			
1	2	3	4	5	6
5748	887066.29	4222331.53	Аналитический метод	0.10	-
5749	887069.52	4222329.45	Аналитический метод	0.10	-
5750	887071.69	4222332.81	Аналитический метод	0.10	-
5751	887064.47	4222337.47	Аналитический метод	0.10	-
5752	887024.56	4222344.16	Аналитический метод	0.10	-
5753	887015.77	4222346.49	Аналитический метод	0.10	-
5754	887008.86	4222346.66	Аналитический метод	0.10	-
5755	886983.00	4222360.27	Аналитический метод	0.10	-
5756	886974.45	4222364.36	Аналитический метод	0.10	-
5757	886956.22	4222384.69	Аналитический метод	0.10	-
5758	886944.49	4222420.70	Аналитический метод	0.10	-
5759	886946.20	4222437.90	Аналитический метод	0.10	-
5760	886956.53	4222437.50	Аналитический метод	0.10	-
5761	886956.99	4222449.36	Аналитический метод	0.10	-
5762	886958.57	4222454.48	Аналитический метод	0.10	-
5763	886957.27	4222456.42	Аналитический метод	0.10	-
5764	886957.39	4222459.55	Аналитический метод	0.10	-
5765	886955.12	4222459.63	Аналитический метод	0.10	-
5766	886936.81	4222487.02	Аналитический метод	0.10	-
5767	886913.61	4222523.36	Аналитический метод	0.10	-
5768	886915.20	4222528.97	Аналитический метод	0.10	-
5769	886926.97	4222577.34	Аналитический метод	0.10	-
5770	886942.38	4222629.02	Аналитический метод	0.10	-
5771	886958.15	4222684.05	Аналитический метод	0.10	-
5772	886974.95	4222746.61	Аналитический метод	0.10	-

2. Сведения о характерных точках границ объекта

Обозначение характерных точек границ	Координаты, м		Метод определения координат характерной точки	Средняя квадратическая погрешность положения характерной точки (Mt), м	Описание обозначения точки на местности (при наличии)
	X	Y			
1	2	3	4	5	6
5773	886997.60	4222827.23	Аналитический метод	0.10	-
5774	887034.49	4222851.83	Аналитический метод	0.10	-
5775	887075.65	4222879.55	Аналитический метод	0.10	-
5776	887117.60	4222907.44	Аналитический метод	0.10	-
5777	887156.72	4222933.50	Аналитический метод	0.10	-
5778	887196.40	4222960.17	Аналитический метод	0.10	-
5779	887235.98	4222986.66	Аналитический метод	0.10	-
5780	887277.78	4223015.11	Аналитический метод	0.10	-
5781	887322.78	4223045.47	Аналитический метод	0.10	-
5782	887375.67	4223081.15	Аналитический метод	0.10	-
5783	887428.46	4223117.97	Аналитический метод	0.10	-
5784	887482.57	4223155.36	Аналитический метод	0.10	-
5785	887535.70	4223192.06	Аналитический метод	0.10	-
5786	887579.01	4223222.05	Аналитический метод	0.10	-
5787	887632.01	4223258.81	Аналитический метод	0.10	-
5788	887686.20	4223296.40	Аналитический метод	0.10	-
5789	887739.62	4223333.55	Аналитический метод	0.10	-
5790	887792.97	4223370.54	Аналитический метод	0.10	-
5791	887843.63	4223405.67	Аналитический метод	0.10	-
5792	887899.96	4223444.51	Аналитический метод	0.10	-
5793	887947.37	4223477.33	Аналитический метод	0.10	-
5794	888000.99	4223514.50	Аналитический метод	0.10	-
5795	888052.02	4223549.67	Аналитический метод	0.10	-
5796	888104.72	4223586.51	Аналитический метод	0.10	-
5797	888111.47	4223666.31	Аналитический метод	0.10	-

2. Сведения о характерных точках границ объекта

Обозначение характерных точек границ	Координаты, м		Метод определения координат характерной точки	Средняя квадратическая погрешность положения характерной точки (Mt), м	Описание обозначения точки на местности (при наличии)
	X	Y			
1	2	3	4	5	6
5798	888112.51	4223675.32	Аналитический метод	0.10	-
5799	888113.95	4223693.73	Аналитический метод	0.10	-
5800	888113.60	4223694.63	Аналитический метод	0.10	-
5801	888203.32	4223698.59	Аналитический метод	0.10	-
5802	888204.09	4223689.12	Аналитический метод	0.10	-
5803	888257.17	4223693.25	Аналитический метод	0.10	-
5804	888284.13	4223695.30	Аналитический метод	0.10	-
5805	888361.39	4223678.96	Аналитический метод	0.10	-
5806	888409.61	4223669.23	Аналитический метод	0.10	-
5807	888447.87	4223661.65	Аналитический метод	0.10	-
5808	888502.15	4223650.13	Аналитический метод	0.10	-
5809	888568.45	4223636.27	Аналитический метод	0.10	-
5810	888620.36	4223625.35	Аналитический метод	0.10	-
5811	888656.19	4223617.52	Аналитический метод	0.10	-
5812	888717.46	4223604.18	Аналитический метод	0.10	-
5813	888745.00	4223597.89	Аналитический метод	0.10	-
5814	888747.13	4223607.15	Аналитический метод	0.10	-
5815	888829.78	4223589.48	Аналитический метод	0.10	-
5816	888827.61	4223580.24	Аналитический метод	0.10	-
5817	888839.56	4223577.42	Аналитический метод	0.10	-
5818	888900.39	4223564.41	Аналитический метод	0.10	-
5819	888966.12	4223549.91	Аналитический метод	0.10	-
5820	889020.49	4223537.99	Аналитический метод	0.10	-
5821	889071.62	4223526.86	Аналитический метод	0.10	-
5822	889128.80	4223514.25	Аналитический метод	0.10	-

2. Сведения о характерных точках границ объекта

Обозначение характерных точек границ	Координаты, м		Метод определения координат характерной точки	Средняя квадратическая погрешность положения характерной точки (Mt), м	Описание обозначения точки на местности (при наличии)
	X	Y			
1	2	3	4	5	6
5823	889200.34	4223499.12	Аналитический метод	0.10	-
5824	889261.48	4223523.04	Аналитический метод	0.10	-
5825	889334.08	4223551.82	Аналитический метод	0.10	-
5826	889391.25	4223573.82	Аналитический метод	0.10	-
5827	889446.42	4223577.29	Аналитический метод	0.10	-
5828	889498.19	4223570.46	Аналитический метод	0.10	-
5829	889548.47	4223563.71	Аналитический метод	0.10	-
5830	889608.17	4223556.13	Аналитический метод	0.10	-
5831	889674.20	4223537.97	Аналитический метод	0.10	-
5832	889735.22	4223520.77	Аналитический метод	0.10	-
5833	889797.50	4223503.04	Аналитический метод	0.10	-
5834	889860.25	4223485.56	Аналитический метод	0.10	-
5835	889932.13	4223465.24	Аналитический метод	0.10	-
5836	890004.03	4223445.00	Аналитический метод	0.10	-
5837	890064.23	4223428.20	Аналитический метод	0.10	-
5838	890132.46	4223408.68	Аналитический метод	0.10	-
5839	890196.99	4223389.96	Аналитический метод	0.10	-
5840	890264.42	4223370.34	Аналитический метод	0.10	-
5841	890322.31	4223353.34	Аналитический метод	0.10	-
5842	890390.85	4223333.56	Аналитический метод	0.10	-
5843	890451.53	4223316.14	Аналитический метод	0.10	-
5844	890531.74	4223293.07	Аналитический метод	0.10	-
5845	890599.95	4223273.43	Аналитический метод	0.10	-
5846	890659.89	4223256.14	Аналитический метод	0.10	-
5847	890730.17	4223235.88	Аналитический метод	0.10	-

2. Сведения о характерных точках границ объекта

Обозначение характерных точек границ	Координаты, м		Метод определения координат характерной точки	Средняя квадратическая погрешность положения характерной точки (Mt), м	Описание обозначения точки на местности (при наличии)
	X	Y			
1	2	3	4	5	6
5848	890797.31	4223216.82	Аналитический метод	0.10	-
5849	890848.95	4223233.85	Аналитический метод	0.10	-
5850	890897.14	4223250.81	Аналитический метод	0.10	-
5851	890945.79	4223266.97	Аналитический метод	0.10	-
5852	890993.34	4223283.66	Аналитический метод	0.10	-
5853	891040.91	4223299.88	Аналитический метод	0.10	-
5854	891081.32	4223312.87	Аналитический метод	0.10	-
5855	891129.98	4223325.81	Аналитический метод	0.10	-
5856	891183.39	4223339.15	Аналитический метод	0.10	-
5857	891235.24	4223352.13	Аналитический метод	0.10	-
5858	891289.18	4223365.36	Аналитический метод	0.10	-
5859	891342.39	4223384.43	Аналитический метод	0.10	-
5860	891391.06	4223401.66	Аналитический метод	0.10	-
5861	891447.88	4223417.33	Аналитический метод	0.10	-
5862	891502.75	4223432.15	Аналитический метод	0.10	-
5863	891557.65	4223447.29	Аналитический метод	0.10	-
5864	891616.45	4223463.83	Аналитический метод	0.10	-
5865	891686.05	4223482.57	Аналитический метод	0.10	-
5866	891731.32	4223487.58	Аналитический метод	0.10	-
5867	891785.96	4223493.23	Аналитический метод	0.10	-
5868	891844.37	4223499.14	Аналитический метод	0.10	-
5869	891898.91	4223504.75	Аналитический метод	0.10	-
5870	891953.38	4223510.14	Аналитический метод	0.10	-
5871	892010.48	4223515.69	Аналитический метод	0.10	-
5872	892069.20	4223521.20	Аналитический метод	0.10	-

2. Сведения о характерных точках границ объекта

Обозначение характерных точек границ	Координаты, м		Метод определения координат характерной точки	Средняя квадратическая погрешность положения характерной точки (Mt), м	Описание обозначения точки на местности (при наличии)
	X	Y			
1	2	3	4	5	6
5873	892114.89	4223534.74	Аналитический метод	0.10	-
5874	892165.13	4223549.06	Аналитический метод	0.10	-
5875	892212.99	4223562.45	Аналитический метод	0.10	-
5876	892265.34	4223576.92	Аналитический метод	0.10	-
5877	892299.39	4223585.48	Аналитический метод	0.10	-
5878	892361.17	4223584.56	Аналитический метод	0.10	-
5879	892421.85	4223583.67	Аналитический метод	0.10	-
5880	892436.00	4223542.13	Аналитический метод	0.10	-
5881	892455.17	4223484.02	Аналитический метод	0.10	-
5882	892471.04	4223438.46	Аналитический метод	0.10	-
5883	892490.87	4223379.14	Аналитический метод	0.10	-
5884	892511.66	4223317.03	Аналитический метод	0.10	-
5885	892532.97	4223254.11	Аналитический метод	0.10	-
5886	892567.93	4223205.88	Аналитический метод	0.10	-
5887	892603.74	4223156.89	Аналитический метод	0.10	-
5888	892636.49	4223111.75	Аналитический метод	0.10	-
5889	892670.69	4223064.83	Аналитический метод	0.10	-
5890	892703.87	4223019.06	Аналитический метод	0.10	-
5891	892739.59	4222969.91	Аналитический метод	0.10	-
5892	892770.00	4222928.28	Аналитический метод	0.10	-
5893	892795.20	4222893.62	Аналитический метод	0.10	-
5894	892801.69	4222895.89	Аналитический метод	0.10	-
5895	892803.43	4222893.23	Аналитический метод	0.10	-
1	892824.27	4222906.87	Аналитический метод	0.10	-
5896	887911.71	4223688.33	Аналитический метод	0.10	-

2. Сведения о характерных точках границ объекта

Обозначение характерных точек границ	Координаты, м		Метод определения координат характерной точки	Средняя квадратическая погрешность положения характерной точки (Mt), м	Описание обозначения точки на местности (при наличии)
	X	Y			
1	2	3	4	5	6
5897	887872.82	4223734.95	Аналитический метод	0.10	-
5898	887842.64	4223768.93	Аналитический метод	0.10	-
5899	887808.19	4223808.73	Аналитический метод	0.10	-
5900	887772.16	4223848.89	Аналитический метод	0.10	-
5901	887729.83	4223899.04	Аналитический метод	0.10	-
5902	887682.24	4223952.98	Аналитический метод	0.10	-
5903	887636.45	4224006.77	Аналитический метод	0.10	-
5904	887623.02	4224022.55	Аналитический метод	0.10	-
5905	887640.05	4223996.34	Аналитический метод	0.10	-
5906	887671.04	4223947.66	Аналитический метод	0.10	-
5907	887698.02	4223905.92	Аналитический метод	0.10	-
5908	887737.48	4223847.59	Аналитический метод	0.10	-
5909	887772.47	4223809.39	Аналитический метод	0.10	-
5910	887806.31	4223769.67	Аналитический метод	0.10	-
5911	887855.29	4223712.70	Аналитический метод	0.10	-
5912	887878.04	4223686.32	Аналитический метод	0.10	-
5896	887911.71	4223688.33	Аналитический метод	0.10	-
5913	888084.62	4223598.08	Аналитический метод	0.10	-
5914	888090.57	4223668.41	Аналитический метод	0.10	-
5915	888091.61	4223677.35	Аналитический метод	0.10	-
5916	888091.89	4223680.88	Аналитический метод	0.10	-
5917	888037.09	4223676.62	Аналитический метод	0.10	-
5918	887979.56	4223672.23	Аналитический метод	0.10	-
5919	887920.95	4223667.84	Аналитический метод	0.10	-
5920	887868.92	4223664.74	Аналитический метод	0.10	-

2. Сведения о характерных точках границ объекта

Обозначение характерных точек границ	Координаты, м		Метод определения координат характерной точки	Средняя квадратическая погрешность положения характерной точки (Mt), м	Описание обозначения точки на местности (при наличии)
	X	Y			
1	2	3	4	5	6
5921	887839.38	4223699.00	Аналитический метод	0.10	-
5922	887790.36	4223756.02	Аналитический метод	0.10	-
5923	887756.73	4223795.48	Аналитический метод	0.10	-
5924	887720.95	4223834.55	Аналитический метод	0.10	-
5925	887680.50	4223894.33	Аналитический метод	0.10	-
5926	887653.36	4223936.32	Аналитический метод	0.10	-
5927	887622.38	4223984.98	Аналитический метод	0.10	-
5928	887585.90	4224041.15	Аналитический метод	0.10	-
5929	887559.90	4224081.16	Аналитический метод	0.10	-
5930	887533.97	4224121.46	Аналитический метод	0.10	-
5931	887507.57	4224162.56	Аналитический метод	0.10	-
5932	887481.90	4224201.48	Аналитический метод	0.10	-
5933	887456.33	4224241.24	Аналитический метод	0.10	-
5934	887431.36	4224279.02	Аналитический метод	0.10	-
5935	887405.79	4224318.92	Аналитический метод	0.10	-
5936	887378.57	4224360.87	Аналитический метод	0.10	-
5937	887349.88	4224404.60	Аналитический метод	0.10	-
5938	887325.57	4224443.13	Аналитический метод	0.10	-
5939	887303.61	4224476.49	Аналитический метод	0.10	-
5940	887303.14	4224476.87	Аналитический метод	0.10	-
5941	887309.87	4224483.18	Аналитический метод	0.10	-
5942	887218.25	4224557.66	Аналитический метод	0.10	-
5943	887100.79	4224654.30	Аналитический метод	0.10	-
5944	887100.79	4224644.89	Аналитический метод	0.10	-
5945	887100.37	4224643.02	Аналитический метод	0.10	-

2. Сведения о характерных точках границ объекта

Обозначение характерных точек границ	Координаты, м		Метод определения координат характерной точки	Средняя квадратическая погрешность положения характерной точки (Mt), м	Описание обозначения точки на местности (при наличии)
	X	Y			
1	2	3	4	5	6
5946	887095.19	4224647.25	Аналитический метод	0.10	-
5947	887046.27	4224688.16	Аналитический метод	0.10	-
5948	887003.06	4224723.47	Аналитический метод	0.10	-
5949	886952.90	4224764.57	Аналитический метод	0.10	-
5950	886911.24	4224798.83	Аналитический метод	0.10	-
5951	886866.68	4224835.34	Аналитический метод	0.10	-
5952	886833.49	4224862.90	Аналитический метод	0.10	-
5953	886786.60	4224901.08	Аналитический метод	0.10	-
5954	886743.48	4224936.14	Аналитический метод	0.10	-
5955	886697.88	4224973.06	Аналитический метод	0.10	-
5956	886661.71	4225003.51	Аналитический метод	0.10	-
5957	886605.93	4225029.11	Аналитический метод	0.10	-
5958	886585.73	4225073.65	Аналитический метод	0.10	-
5959	886560.74	4225125.67	Аналитический метод	0.10	-
5960	886515.40	4225151.70	Аналитический метод	0.10	-
5961	886465.07	4225178.96	Аналитический метод	0.10	-
5962	886401.72	4225213.71	Аналитический метод	0.10	-
5963	886357.43	4225238.52	Аналитический метод	0.10	-
5964	886302.13	4225269.03	Аналитический метод	0.10	-
5965	886238.77	4225303.61	Аналитический метод	0.10	-
5966	886195.04	4225327.16	Аналитический метод	0.10	-
5967	886133.02	4225360.64	Аналитический метод	0.10	-
5968	886062.81	4225398.84	Аналитический метод	0.10	-
5969	885999.42	4225433.48	Аналитический метод	0.10	-
5970	885967.00	4225450.64	Аналитический метод	0.10	-

2. Сведения о характерных точках границ объекта

Обозначение характерных точек границ	Координаты, м		Метод определения координат характерной точки	Средняя квадратическая погрешность положения характерной точки (Mt), м	Описание обозначения точки на местности (при наличии)
	X	Y			
1	2	3	4	5	6
5971	885911.57	4225456.22	Аналитический метод	0.10	-
5972	885855.29	4225461.77	Аналитический метод	0.10	-
5973	885797.24	4225467.43	Аналитический метод	0.10	-
5974	885743.52	4225472.13	Аналитический метод	0.10	-
5975	885707.05	4225475.73	Аналитический метод	0.10	-
5976	885644.30	4225481.53	Аналитический метод	0.10	-
5977	885603.89	4225515.83	Аналитический метод	0.10	-
5978	885553.34	4225558.46	Аналитический метод	0.10	-
5979	885502.07	4225601.00	Аналитический метод	0.10	-
5980	885464.96	4225632.10	Аналитический метод	0.10	-
5981	885429.87	4225661.83	Аналитический метод	0.10	-
5982	885388.69	4225675.53	Аналитический метод	0.10	-
5983	885332.02	4225695.09	Аналитический метод	0.10	-
5984	885276.66	4225713.95	Аналитический метод	0.10	-
5985	885239.13	4225726.75	Аналитический метод	0.10	-
5986	885180.58	4225741.78	Аналитический метод	0.10	-
5987	885122.44	4225756.62	Аналитический метод	0.10	-
5988	885064.06	4225771.41	Аналитический метод	0.10	-
5989	885007.10	4225786.01	Аналитический метод	0.10	-
5990	884955.28	4225803.51	Аналитический метод	0.10	-
5991	884896.85	4225823.10	Аналитический метод	0.10	-
5992	884840.46	4225842.04	Аналитический метод	0.10	-
5993	884776.42	4225863.58	Аналитический метод	0.10	-
5994	884729.43	4225878.99	Аналитический метод	0.10	-
5995	884681.73	4225895.20	Аналитический метод	0.10	-

2. Сведения о характерных точках границ объекта

Обозначение характерных точек границ	Координаты, м		Метод определения координат характерной точки	Средняя квадратическая погрешность положения характерной точки (Mt), м	Описание обозначения точки на местности (при наличии)
	X	Y			
1	2	3	4	5	6
5996	884627.09	4225913.68	Аналитический метод	0.10	-
5997	884574.07	4225931.74	Аналитический метод	0.10	-
5998	884520.22	4225950.18	Аналитический метод	0.10	-
5999	884461.31	4225970.11	Аналитический метод	0.10	-
6000	884405.75	4225989.14	Аналитический метод	0.10	-
6001	884353.25	4226007.21	Аналитический метод	0.10	-
6002	884309.81	4226022.06	Аналитический метод	0.10	-
6003	884258.75	4226039.85	Аналитический метод	0.10	-
6004	884193.38	4226062.51	Аналитический метод	0.10	-
6005	884114.98	4226089.35	Аналитический метод	0.10	-
6006	884098.13	4226093.90	Аналитический метод	0.10	-
6007	884045.24	4226084.78	Аналитический метод	0.10	-
6008	884002.97	4226021.00	Аналитический метод	0.10	-
6009	883971.24	4225961.47	Аналитический метод	0.10	-
6010	883947.82	4225918.75	Аналитический метод	0.10	-
6011	883884.27	4225941.13	Аналитический метод	0.10	-
6012	883839.90	4225941.72	Аналитический метод	0.10	-
6013	883840.02	4225950.81	Аналитический метод	0.10	-
6014	883836.91	4225948.57	Аналитический метод	0.10	-
6015	883805.59	4225918.39	Аналитический метод	0.10	-
6016	883789.84	4225889.39	Аналитический метод	0.10	-
6017	883784.53	4225862.27	Аналитический метод	0.10	-
6018	883789.40	4225855.83	Аналитический метод	0.10	-
6019	883793.00	4225848.71	Аналитический метод	0.10	-
6020	883791.03	4225844.09	Аналитический метод	0.10	-

2. Сведения о характерных точках границ объекта

Обозначение характерных точек границ	Координаты, м		Метод определения координат характерной точки	Средняя квадратическая погрешность положения характерной точки (Mt), м	Описание обозначения точки на местности (при наличии)
	X	Y			
1	2	3	4	5	6
6021	883789.03	4225841.20	Аналитический метод	0.10	-
6022	883787.45	4225839.50	Аналитический метод	0.10	-
6023	883786.60	4225828.11	Аналитический метод	0.10	-
6024	883787.23	4225826.64	Аналитический метод	0.10	-
6025	883792.32	4225824.51	Аналитический метод	0.10	-
6026	883791.18	4225821.74	Аналитический метод	0.10	-
6027	883792.00	4225821.39	Аналитический метод	0.10	-
6028	883791.05	4225819.14	Аналитический метод	0.10	-
6029	883792.11	4225818.70	Аналитический метод	0.10	-
6030	883791.48	4225817.19	Аналитический метод	0.10	-
6031	883792.25	4225816.86	Аналитический метод	0.10	-
6032	883791.95	4225816.14	Аналитический метод	0.10	-
6033	883793.75	4225815.38	Аналитический метод	0.10	-
6034	883794.74	4225816.74	Аналитический метод	0.10	-
6035	883796.17	4225816.13	Аналитический метод	0.10	-
6036	883795.40	4225814.31	Аналитический метод	0.10	-
6037	883795.75	4225814.06	Аналитический метод	0.10	-
6038	883795.64	4225813.80	Аналитический метод	0.10	-
6039	883795.73	4225813.76	Аналитический метод	0.10	-
6040	883796.99	4225816.61	Аналитический метод	0.10	-
6041	883796.32	4225816.93	Аналитический метод	0.10	-
6042	883797.19	4225818.73	Аналитический метод	0.10	-
6043	883799.59	4225817.57	Аналитический метод	0.10	-
6044	883794.18	4225805.24	Аналитический метод	0.10	-
6045	883790.96	4225797.56	Аналитический метод	0.10	-

2. Сведения о характерных точках границ объекта

Обозначение характерных точек границ	Координаты, м		Метод определения координат характерной точки	Средняя квадратическая погрешность положения характерной точки (Mt), м	Описание обозначения точки на местности (при наличии)
	X	Y			
1	2	3	4	5	6
6046	883788.04	4225788.00	Аналитический метод	0.10	-
6047	883788.04	4225787.98	Аналитический метод	0.10	-
6048	883782.53	4225772.47	Аналитический метод	0.10	-
6049	883774.84	4225757.69	Аналитический метод	0.10	-
6050	883774.34	4225755.77	Аналитический метод	0.10	-
6051	883783.14	4225751.20	Аналитический метод	0.10	-
6052	883837.95	4225722.74	Аналитический метод	0.10	-
6053	883892.16	4225694.63	Аналитический метод	0.10	-
6054	883972.14	4225653.22	Аналитический метод	0.10	-
6055	884050.36	4225612.33	Аналитический метод	0.10	-
6056	884116.87	4225591.05	Аналитический метод	0.10	-
6057	884184.39	4225568.82	Аналитический метод	0.10	-
6058	884242.38	4225550.26	Аналитический метод	0.10	-
6059	884311.41	4225527.71	Аналитический метод	0.10	-
6060	884375.06	4225507.20	Аналитический метод	0.10	-
6061	884419.83	4225504.55	Аналитический метод	0.10	-
6062	884483.42	4225501.05	Аналитический метод	0.10	-
6063	884543.33	4225498.08	Аналитический метод	0.10	-
6064	884605.28	4225494.76	Аналитический метод	0.10	-
6065	884665.94	4225491.13	Аналитический метод	0.10	-
6066	884743.66	4225485.52	Аналитический метод	0.10	-
6067	884741.95	4225417.07	Аналитический метод	0.10	-
6068	884732.08	4225163.99	Аналитический метод	0.10	-
6069	884731.87	4225158.24	Аналитический метод	0.10	-
6070	884775.31	4225097.08	Аналитический метод	0.10	-

2. Сведения о характерных точках границ объекта

Обозначение характерных точек границ	Координаты, м		Метод определения координат характерной точки	Средняя квадратическая погрешность положения характерной точки (Mt), м	Описание обозначения точки на местности (при наличии)
	X	Y			
1	2	3	4	5	6
6071	884817.21	4225035.97	Аналитический метод	0.10	-
6072	884855.08	4224981.76	Аналитический метод	0.10	-
6073	884898.63	4224919.44	Аналитический метод	0.10	-
6074	884937.24	4224863.31	Аналитический метод	0.10	-
6075	884979.46	4224801.60	Аналитический метод	0.10	-
6076	885019.29	4224744.63	Аналитический метод	0.10	-
6077	885059.79	4224686.92	Аналитический метод	0.10	-
6078	885095.26	4224635.19	Аналитический метод	0.10	-
6079	885105.42	4224647.87	Аналитический метод	0.10	-
6080	885140.77	4224692.11	Аналитический метод	0.10	-
6081	885178.10	4224738.96	Аналитический метод	0.10	-
6082	885220.14	4224791.28	Аналитический метод	0.10	-
6083	885252.35	4224831.81	Аналитический метод	0.10	-
6084	885276.43	4224845.36	Аналитический метод	0.10	-
6085	885268.45	4224860.39	Аналитический метод	0.10	-
6086	885286.99	4224870.24	Аналитический метод	0.10	-
6087	885304.60	4224837.11	Аналитический метод	0.10	-
6088	885266.24	4224815.53	Аналитический метод	0.10	-
6089	885236.55	4224778.17	Аналитический метод	0.10	-
6090	885194.50	4224725.84	Аналитический метод	0.10	-
6091	885157.18	4224679.02	Аналитический метод	0.10	-
6092	885121.82	4224634.75	Аналитический метод	0.10	-
6093	885107.76	4224617.21	Аналитический метод	0.10	-
6094	885146.88	4224562.16	Аналитический метод	0.10	-
6095	885186.57	4224505.33	Аналитический метод	0.10	-

2. Сведения о характерных точках границ объекта

Обозначение характерных точек границ	Координаты, м		Метод определения координат характерной точки	Средняя квадратическая погрешность положения характерной точки (Mt), м	Описание обозначения точки на местности (при наличии)
	X	Y			
1	2	3	4	5	6
6096	885224.08	4224449.17	Аналитический метод	0.10	-
6097	885276.12	4224468.98	Аналитический метод	0.10	-
6098	885320.01	4224486.02	Аналитический метод	0.10	-
6099	885364.66	4224503.40	Аналитический метод	0.10	-
6100	885408.32	4224520.55	Аналитический метод	0.10	-
6101	885451.44	4224537.35	Аналитический метод	0.10	-
6102	885459.06	4224517.78	Аналитический метод	0.10	-
6103	885415.97	4224500.99	Аналитический метод	0.10	-
6104	885372.31	4224483.84	Аналитический метод	0.10	-
6105	885327.60	4224466.44	Аналитический метод	0.10	-
6106	885283.65	4224449.38	Аналитический метод	0.10	-
6107	885236.54	4224431.45	Аналитический метод	0.10	-
6108	885280.89	4224370.21	Аналитический метод	0.10	-
6109	885329.10	4224300.58	Аналитический метод	0.10	-
6110	885375.11	4224234.17	Аналитический метод	0.10	-
6111	885421.33	4224167.40	Аналитический метод	0.10	-
6112	885466.24	4224105.38	Аналитический метод	0.10	-
6113	885512.21	4224035.46	Аналитический метод	0.10	-
6114	885558.07	4223969.61	Аналитический метод	0.10	-
6115	885605.12	4223897.13	Аналитический метод	0.10	-
6116	885607.54	4223818.90	Аналитический метод	0.10	-
6117	885607.95	4223736.85	Аналитический метод	0.10	-
6118	885609.71	4223653.53	Аналитический метод	0.10	-
6119	885611.08	4223571.79	Аналитический метод	0.10	-
6120	885612.19	4223487.56	Аналитический метод	0.10	-

2. Сведения о характерных точках границ объекта

Обозначение характерных точек границ	Координаты, м		Метод определения координат характерной точки	Средняя квадратическая погрешность положения характерной точки (Mt), м	Описание обозначения точки на местности (при наличии)
	X	Y			
1	2	3	4	5	6
6121	885625.01	4223442.15	Аналитический метод	0.10	-
6122	885613.29	4223368.21	Аналитический метод	0.10	-
6123	885613.12	4223317.66	Аналитический метод	0.10	-
6124	885612.61	4223270.69	Аналитический метод	0.10	-
6125	885611.70	4223218.45	Аналитический метод	0.10	-
6126	885611.42	4223170.65	Аналитический метод	0.10	-
6127	885611.09	4223127.39	Аналитический метод	0.10	-
6128	885610.69	4223076.21	Аналитический метод	0.10	-
6129	885610.13	4222992.35	Аналитический метод	0.10	-
6130	885609.81	4222943.20	Аналитический метод	0.10	-
6131	885608.84	4222884.23	Аналитический метод	0.10	-
6132	885607.96	4222841.52	Аналитический метод	0.10	-
6133	885607.94	4222806.54	Аналитический метод	0.10	-
6134	885606.87	4222757.69	Аналитический метод	0.10	-
6135	885604.25	4222736.18	Аналитический метод	0.10	-
6136	885775.87	4222672.46	Аналитический метод	0.10	-
6137	885779.85	4222669.44	Аналитический метод	0.10	-
6138	885786.11	4222678.97	Аналитический метод	0.10	-
6139	885832.99	4222766.05	Аналитический метод	0.10	-
6140	885839.38	4222778.23	Аналитический метод	0.10	-
6141	885840.10	4222777.84	Аналитический метод	0.10	-
6142	885853.74	4222803.58	Аналитический метод	0.10	-
6143	885852.91	4222804.03	Аналитический метод	0.10	-
6144	885858.43	4222814.56	Аналитический метод	0.10	-
6145	885850.09	4222819.11	Аналитический метод	0.10	-

2. Сведения о характерных точках границ объекта

Обозначение характерных точек границ	Координаты, м		Метод определения координат характерной точки	Средняя квадратическая погрешность положения характерной точки (Mt), м	Описание обозначения точки на местности (при наличии)
	X	Y			
1	2	3	4	5	6
6146	885866.83	4222849.75	Аналитический метод	0.10	-
6147	885880.74	4222854.50	Аналитический метод	0.10	-
6148	885895.55	4222882.45	Аналитический метод	0.10	-
6149	885896.14	4222883.57	Аналитический метод	0.10	-
6150	885900.88	4222892.59	Аналитический метод	0.10	-
6151	885947.67	4222981.16	Аналитический метод	0.10	-
6152	885963.75	4223011.60	Аналитический метод	0.10	-
6153	885955.17	4223016.08	Аналитический метод	0.10	-
6154	885968.39	4223040.57	Аналитический метод	0.10	-
6155	885989.25	4223080.06	Аналитический метод	0.10	-
6156	886012.91	4223124.85	Аналитический метод	0.10	-
6157	886030.08	4223157.90	Аналитический метод	0.10	-
6158	886047.96	4223191.69	Аналитический метод	0.10	-
6159	886072.07	4223237.21	Аналитический метод	0.10	-
6160	886076.75	4223246.04	Аналитический метод	0.10	-
6161	886085.00	4223244.00	Аналитический метод	0.10	-
6162	886124.00	4223317.00	Аналитический метод	0.10	-
6163	886066.00	4223365.00	Аналитический метод	0.10	-
6164	886062.88	4223359.47	Аналитический метод	0.10	-
6165	886026.25	4223387.36	Аналитический метод	0.10	-
6166	886031.75	4223394.39	Аналитический метод	0.10	-
6167	886007.26	4223414.85	Аналитический метод	0.10	-
6168	885988.12	4223431.10	Аналитический метод	0.10	-
6169	885982.22	4223423.27	Аналитический метод	0.10	-
6170	885981.52	4223423.85	Аналитический метод	0.10	-

2. Сведения о характерных точках границ объекта

Обозначение характерных точек границ	Координаты, м		Метод определения координат характерной точки	Средняя квадратическая погрешность положения характерной точки (Mt), м	Описание обозначения точки на местности (при наличии)
	X	Y			
1	2	3	4	5	6
6171	885915.53	4223396.33	Аналитический метод	0.10	-
6172	885930.32	4223494.12	Аналитический метод	0.10	-
6173	885954.54	4223556.24	Аналитический метод	0.10	-
6174	885960.37	4223567.79	Аналитический метод	0.10	-
6175	885957.87	4223590.26	Аналитический метод	0.10	-
6176	885958.16	4223590.13	Аналитический метод	0.10	-
6177	885965.74	4223587.20	Аналитический метод	0.10	-
6178	885968.70	4223587.85	Аналитический метод	0.10	-
6179	885968.88	4223588.23	Аналитический метод	0.10	-
6180	885970.44	4223587.76	Аналитический метод	0.10	-
6181	885981.81	4223610.29	Аналитический метод	0.10	-
6182	885982.61	4223610.05	Аналитический метод	0.10	-
6183	885984.50	4223613.67	Аналитический метод	0.10	-
6184	885987.25	4223619.81	Аналитический метод	0.10	-
6185	885988.49	4223620.83	Аналитический метод	0.10	-
6186	885991.53	4223626.29	Аналитический метод	0.10	-
6187	885992.82	4223626.98	Аналитический метод	0.10	-
6188	886001.47	4223643.73	Аналитический метод	0.10	-
6189	886047.58	4223741.26	Аналитический метод	0.10	-
6190	886057.82	4223763.43	Аналитический метод	0.10	-
6191	886051.03	4223766.57	Аналитический метод	0.10	-
6192	886059.39	4223783.30	Аналитический метод	0.10	-
6193	886061.67	4223782.39	Аналитический метод	0.10	-
6194	886061.12	4223790.12	Аналитический метод	0.10	-
6195	886030.27	4223807.44	Аналитический метод	0.10	-

2. Сведения о характерных точках границ объекта

Обозначение характерных точек границ	Координаты, м		Метод определения координат характерной точки	Средняя квадратическая погрешность положения характерной точки (Mt), м	Описание обозначения точки на местности (при наличии)
	X	Y			
1	2	3	4	5	6
6196	886001.73	4223824.37	Аналитический метод	0.10	-
6197	885981.32	4223784.86	Аналитический метод	0.10	-
6198	885962.58	4223748.58	Аналитический метод	0.10	-
6199	885942.58	4223710.73	Аналитический метод	0.10	-
6200	885924.53	4223676.58	Аналитический метод	0.10	-
6201	885909.84	4223648.89	Аналитический метод	0.10	-
6202	885897.11	4223625.45	Аналитический метод	0.10	-
6203	885891.14	4223594.40	Аналитический метод	0.10	-
6204	885886.91	4223552.01	Аналитический метод	0.10	-
6205	885884.07	4223516.19	Аналитический метод	0.10	-
6206	885878.93	4223468.66	Аналитический метод	0.10	-
6207	885874.95	4223469.09	Аналитический метод	0.10	-
6208	885880.09	4223516.56	Аналитический метод	0.10	-
6209	885882.92	4223552.36	Аналитический метод	0.10	-
6210	885887.18	4223594.98	Аналитический метод	0.10	-
6211	885893.30	4223626.81	Аналитический метод	0.10	-
6212	885906.32	4223650.78	Аналитический метод	0.10	-
6213	885920.99	4223678.45	Аналитический метод	0.10	-
6214	885939.04	4223712.60	Аналитический метод	0.10	-
6215	885959.04	4223750.43	Аналитический метод	0.10	-
6216	885977.77	4223786.69	Аналитический метод	0.10	-
6217	885998.29	4223826.42	Аналитический метод	0.10	-
6218	885960.35	4223849.18	Аналитический метод	0.10	-
6219	885929.37	4223867.70	Аналитический метод	0.10	-
6220	885909.12	4223880.23	Аналитический метод	0.10	-

2. Сведения о характерных точках границ объекта

Обозначение характерных точек границ	Координаты, м		Метод определения координат характерной точки	Средняя квадратическая погрешность положения характерной точки (Mt), м	Описание обозначения точки на местности (при наличии)
	X	Y			
1	2	3	4	5	6
6221	885902.86	4223870.87	Аналитический метод	0.10	-
6222	885900.96	4223868.85	Аналитический метод	0.10	-
6223	885890.68	4223852.65	Аналитический метод	0.10	-
6224	885876.08	4223812.01	Аналитический метод	0.10	-
6225	885872.62	4223768.25	Аналитический метод	0.10	-
6226	885872.82	4223743.72	Аналитический метод	0.10	-
6227	885871.14	4223728.47	Аналитический метод	0.10	-
6228	885871.21	4223720.62	Аналитический метод	0.10	-
6229	885869.02	4223720.60	Аналитический метод	0.10	-
6230	885868.61	4223768.39	Аналитический метод	0.10	-
6231	885872.13	4223812.86	Аналитический метод	0.10	-
6232	885887.08	4223854.46	Аналитический метод	0.10	-
6233	885906.99	4223884.23	Аналитический метод	0.10	-
6234	885934.17	4223910.74	Аналитический метод	0.10	-
6235	885959.58	4223935.63	Аналитический метод	0.10	-
6236	885983.30	4223957.45	Аналитический метод	0.10	-
6237	885986.00	4223954.50	Аналитический метод	0.10	-
6238	885981.40	4223950.27	Аналитический метод	0.10	-
6239	885979.74	4223950.49	Аналитический метод	0.10	-
6240	885968.89	4223940.08	Аналитический метод	0.10	-
6241	885962.53	4223934.69	Аналитический метод	0.10	-
6242	885963.11	4223934.08	Аналитический метод	0.10	-
6243	885950.11	4223922.71	Аналитический метод	0.10	-
6244	885951.22	4223921.85	Аналитический метод	0.10	-
6245	885936.96	4223907.88	Аналитический метод	0.10	-

2. Сведения о характерных точках границ объекта

Обозначение характерных точек границ	Координаты, м		Метод определения координат характерной точки	Средняя квадратическая погрешность положения характерной точки (Mt), м	Описание обозначения точки на местности (при наличии)
	X	Y			
1	2	3	4	5	6
6246	885930.33	4223901.42	Аналитический метод	0.10	-
6247	885930.07	4223901.59	Аналитический метод	0.10	-
6248	885929.09	4223900.21	Аналитический метод	0.10	-
6249	885911.76	4223883.30	Аналитический метод	0.10	-
6250	885923.01	4223876.33	Аналитический метод	0.10	-
6251	885923.00	4223876.00	Аналитический метод	0.10	-
6252	885959.57	4223853.76	Аналитический метод	0.10	-
6253	885959.83	4223854.13	Аналитический метод	0.10	-
6254	885962.40	4223852.61	Аналитический метод	0.10	-
6255	886000.09	4223830.01	Аналитический метод	0.10	-
6256	886013.69	4223855.77	Аналитический метод	0.10	-
6257	886032.11	4223892.10	Аналитический метод	0.10	-
6258	886045.43	4223917.85	Аналитический метод	0.10	-
6259	886048.98	4223916.01	Аналитический метод	0.10	-
6260	886035.67	4223890.27	Аналитический метод	0.10	-
6261	886017.24	4223853.93	Аналитический метод	0.10	-
6262	886003.53	4223827.95	Аналитический метод	0.10	-
6263	886013.17	4223822.23	Аналитический метод	0.10	-
6264	886013.15	4223822.16	Аналитический метод	0.10	-
6265	886014.99	4223821.15	Аналитический метод	0.10	-
6266	886032.27	4223810.91	Аналитический метод	0.10	-
6267	886064.95	4223792.56	Аналитический метод	0.10	-
6268	886065.74	4223781.66	Аналитический метод	0.10	-
6269	886069.77	4223790.99	Аналитический метод	0.10	-
6270	886070.14	4223790.79	Аналитический метод	0.10	-

2. Сведения о характерных точках границ объекта

Обозначение характерных точек границ	Координаты, м		Метод определения координат характерной точки	Средняя квадратическая погрешность положения характерной точки (Mt), м	Описание обозначения точки на местности (при наличии)
	X	Y			
1	2	3	4	5	6
6271	886072.84	4223793.11	Аналитический метод	0.10	-
6272	886075.76	4223798.43	Аналитический метод	0.10	-
6273	886086.87	4223821.79	Аналитический метод	0.10	-
6274	886087.62	4223822.81	Аналитический метод	0.10	-
6275	886088.98	4223825.42	Аналитический метод	0.10	-
6276	886090.71	4223829.00	Аналитический метод	0.10	-
6277	886092.13	4223829.11	Аналитический метод	0.10	-
6278	886099.23	4223845.24	Аналитический метод	0.10	-
6279	886095.72	4223846.93	Аналитический метод	0.10	-
6280	886097.03	4223849.70	Аналитический метод	0.10	-
6281	886098.17	4223849.15	Аналитический метод	0.10	-
6282	886107.44	4223867.86	Аналитический метод	0.10	-
6283	886122.82	4223899.79	Аналитический метод	0.10	-
6284	886120.82	4223900.67	Аналитический метод	0.10	-
6285	886127.53	4223915.40	Аналитический метод	0.10	-
6286	886131.06	4223914.30	Аналитический метод	0.10	-
6287	886132.06	4223916.65	Аналитический метод	0.10	-
6288	886136.60	4223927.02	Аналитический метод	0.10	-
6289	886138.93	4223934.41	Аналитический метод	0.10	-
6290	886142.97	4223934.10	Аналитический метод	0.10	-
6291	886149.55	4223954.42	Аналитический метод	0.10	-
6292	886153.36	4223953.19	Аналитический метод	0.10	-
6293	886145.38	4223928.59	Аналитический метод	0.10	-
6294	886150.36	4223926.88	Аналитический метод	0.10	-
6295	886149.22	4223912.37	Аналитический метод	0.10	-

2. Сведения о характерных точках границ объекта

Обозначение характерных точек границ	Координаты, м		Метод определения координат характерной точки	Средняя квадратическая погрешность положения характерной точки (Mt), м	Описание обозначения точки на местности (при наличии)
	X	Y			
1	2	3	4	5	6
6296	886143.16	4223899.10	Аналитический метод	0.10	-
6297	886136.73	4223900.44	Аналитический метод	0.10	-
6298	886127.62	4223880.91	Аналитический метод	0.10	-
6299	886126.42	4223881.42	Аналитический метод	0.10	-
6300	886118.02	4223864.15	Аналитический метод	0.10	-
6301	886109.71	4223847.11	Аналитический метод	0.10	-
6302	886109.22	4223846.47	Аналитический метод	0.10	-
6303	886103.85	4223837.30	Аналитический метод	0.10	-
6304	886099.97	4223828.87	Аналитический метод	0.10	-
6305	886102.74	4223827.76	Аналитический метод	0.10	-
6306	886102.76	4223827.64	Аналитический метод	0.10	-
6307	886101.27	4223824.74	Аналитический метод	0.10	-
6308	886098.19	4223818.92	Аналитический метод	0.10	-
6309	886095.23	4223812.49	Аналитический метод	0.10	-
6310	886094.13	4223810.18	Аналитический метод	0.10	-
6311	886087.77	4223801.01	Аналитический метод	0.10	-
6312	886086.86	4223801.37	Аналитический метод	0.10	-
6313	886082.28	4223790.67	Аналитический метод	0.10	-
6314	886082.93	4223787.94	Аналитический метод	0.10	-
6315	886089.69	4223784.18	Аналитический метод	0.10	-
6316	886085.98	4223775.57	Аналитический метод	0.10	-
6317	886114.49	4223760.52	Аналитический метод	0.10	-
6318	886138.18	4223745.93	Аналитический метод	0.10	-
6319	886158.79	4223731.63	Аналитический метод	0.10	-
6320	886170.48	4223743.59	Аналитический метод	0.10	-

2. Сведения о характерных точках границ объекта

Обозначение характерных точек границ	Координаты, м		Метод определения координат характерной точки	Средняя квадратическая погрешность положения характерной точки (Mt), м	Описание обозначения точки на местности (при наличии)
	X	Y			
1	2	3	4	5	6
6321	886188.32	4223771.72	Аналитический метод	0.10	-
6322	886205.47	4223798.78	Аналитический метод	0.10	-
6323	886224.26	4223829.49	Аналитический метод	0.10	-
6324	886240.22	4223854.79	Аналитический метод	0.10	-
6325	886257.84	4223867.81	Аналитический метод	0.10	-
6326	886260.22	4223864.60	Аналитический метод	0.10	-
6327	886243.20	4223852.02	Аналитический метод	0.10	-
6328	886227.66	4223827.38	Аналитический метод	0.10	-
6329	886208.87	4223796.67	Аналитический метод	0.10	-
6330	886191.69	4223769.58	Аналитический метод	0.10	-
6331	886173.63	4223741.09	Аналитический метод	0.10	-
6332	886162.23	4223729.43	Аналитический метод	0.10	-
6333	886200.56	4223706.16	Аналитический метод	0.10	-
6334	886229.67	4223687.09	Аналитический метод	0.10	-
6335	886235.41	4223696.78	Аналитический метод	0.10	-
6336	886253.70	4223726.87	Аналитический метод	0.10	-
6337	886265.88	4223746.56	Аналитический метод	0.10	-
6338	886266.79	4223746.01	Аналитический метод	0.10	-
6339	886284.00	4223774.73	Аналитический метод	0.10	-
6340	886284.43	4223774.49	Аналитический метод	0.10	-
6341	886291.91	4223787.47	Аналитический метод	0.10	-
6342	886292.67	4223787.06	Аналитический метод	0.10	-
6343	886296.31	4223792.65	Аналитический метод	0.10	-
6344	886310.84	4223814.24	Аналитический метод	0.10	-
6345	886310.13	4223814.60	Аналитический метод	0.10	-

2. Сведения о характерных точках границ объекта

Обозначение характерных точек границ	Координаты, м		Метод определения координат характерной точки	Средняя квадратическая погрешность положения характерной точки (Mt), м	Описание обозначения точки на местности (при наличии)
	X	Y			
1	2	3	4	5	6
6346	886309.49	4223814.97	Аналитический метод	0.10	-
6347	886313.13	4223820.55	Аналитический метод	0.10	-
6348	886316.48	4223818.36	Аналитический метод	0.10	-
6349	886296.13	4223787.22	Аналитический метод	0.10	-
6350	886278.88	4223759.93	Аналитический метод	0.10	-
6351	886288.53	4223759.64	Аналитический метод	0.10	-
6352	886288.41	4223755.64	Аналитический метод	0.10	-
6353	886285.40	4223755.74	Аналитический метод	0.10	-
6354	886284.22	4223756.39	Аналитический метод	0.10	-
6355	886283.85	4223755.78	Аналитический метод	0.10	-
6356	886276.41	4223756.01	Аналитический метод	0.10	-
6357	886257.11	4223724.78	Аналитический метод	0.10	-
6358	886239.86	4223696.40	Аналитический метод	0.10	-
6359	886250.25	4223689.85	Аналитический метод	0.10	-
6360	886249.58	4223688.77	Аналитический метод	0.10	-
6361	886251.33	4223687.68	Аналитический метод	0.10	-
6362	886252.00	4223688.75	Аналитический метод	0.10	-
6363	886253.57	4223687.76	Аналитический метод	0.10	-
6364	886251.44	4223684.38	Аналитический метод	0.10	-
6365	886237.80	4223692.97	Аналитический метод	0.10	-
6366	886230.98	4223681.45	Аналитический метод	0.10	-
6367	886198.43	4223702.78	Аналитический метод	0.10	-
6368	886157.95	4223727.35	Аналитический метод	0.10	-
6369	886156.87	4223728.10	Аналитический метод	0.10	-
6370	886157.38	4223728.96	Аналитический метод	0.10	-

2. Сведения о характерных точках границ объекта

Обозначение характерных точек границ	Координаты, м		Метод определения координат характерной точки	Средняя квадратическая погрешность положения характерной точки (Mt), м	Описание обозначения точки на местности (при наличии)
	X	Y			
1	2	3	4	5	6
6371	886142.82	4223737.85	Аналитический метод	0.10	-
6372	886135.99	4223742.58	Аналитический метод	0.10	-
6373	886112.51	4223757.04	Аналитический метод	0.10	-
6374	886095.63	4223765.96	Аналитический метод	0.10	-
6375	886096.24	4223767.05	Аналитический метод	0.10	-
6376	886076.83	4223775.30	Аналитический метод	0.10	-
6377	886065.25	4223749.82	Аналитический метод	0.10	-
6378	886063.47	4223746.02	Аналитический метод	0.10	-
6379	886061.60	4223742.13	Аналитический метод	0.10	-
6380	886061.96	4223741.95	Аналитический метод	0.10	-
6381	886058.94	4223736.18	Аналитический метод	0.10	-
6382	886057.82	4223736.66	Аналитический метод	0.10	-
6383	886054.55	4223729.75	Аналитический метод	0.10	-
6384	886055.34	4223729.38	Аналитический метод	0.10	-
6385	886054.91	4223728.30	Аналитический метод	0.10	-
6386	886057.70	4223726.97	Аналитический метод	0.10	-
6387	886061.75	4223725.07	Аналитический метод	0.10	-
6388	886061.18	4223723.91	Аналитический метод	0.10	-
6389	886049.59	4223699.25	Аналитический метод	0.10	-
6390	886046.03	4223701.53	Аналитический метод	0.10	-
6391	886037.35	4223684.98	Аналитический метод	0.10	-
6392	886037.27	4223684.14	Аналитический метод	0.10	-
6393	886034.01	4223686.24	Аналитический метод	0.10	-
6394	886024.62	4223667.18	Аналитический метод	0.10	-
6395	886024.09	4223667.03	Аналитический метод	0.10	-

2. Сведения о характерных точках границ объекта

Обозначение характерных точек границ	Координаты, м		Метод определения координат характерной точки	Средняя квадратическая погрешность положения характерной точки (Mt), м	Описание обозначения точки на местности (при наличии)
	X	Y			
1	2	3	4	5	6
6396	886020.44	4223658.58	Аналитический метод	0.10	-
6397	886017.76	4223653.14	Аналитический метод	0.10	-
6398	886013.66	4223645.39	Аналитический метод	0.10	-
6399	886009.08	4223636.44	Аналитический метод	0.10	-
6400	886009.49	4223635.51	Аналитический метод	0.10	-
6401	886007.54	4223631.78	Аналитический метод	0.10	-
6402	886006.49	4223631.88	Аналитический метод	0.10	-
6403	886004.06	4223626.88	Аналитический метод	0.10	-
6404	886003.29	4223627.44	Аналитический метод	0.10	-
6405	885999.40	4223620.22	Аналитический метод	0.10	-
6406	885994.68	4223610.79	Аналитический метод	0.10	-
6407	885989.68	4223600.79	Аналитический метод	0.10	-
6408	885986.53	4223595.04	Аналитический метод	0.10	-
6409	885980.82	4223582.58	Аналитический метод	0.10	-
6410	885984.83	4223580.90	Аналитический метод	0.10	-
6411	885983.52	4223577.08	Аналитический метод	0.10	-
6412	885986.34	4223575.71	Аналитический метод	0.10	-
6413	885987.60	4223575.16	Аналитический метод	0.10	-
6414	885973.74	4223547.67	Аналитический метод	0.10	-
6415	885953.93	4223496.90	Аналитический метод	0.10	-
6416	885951.87	4223497.87	Аналитический метод	0.10	-
6417	885947.74	4223489.12	Аналитический метод	0.10	-
6418	885945.85	4223485.11	Аналитический метод	0.10	-
6419	885939.93	4223468.23	Аналитический метод	0.10	-
6420	885936.03	4223443.25	Аналитический метод	0.10	-

2. Сведения о характерных точках границ объекта

Обозначение характерных точек границ	Координаты, м		Метод определения координат характерной точки	Средняя квадратическая погрешность положения характерной точки (Mt), м	Описание обозначения точки на местности (при наличии)
	X	Y			
1	2	3	4	5	6
6421	885943.78	4223442.67	Аналитический метод	0.10	-
6422	885941.87	4223430.07	Аналитический метод	0.10	-
6423	885967.82	4223440.88	Аналитический метод	0.10	-
6424	885975.96	4223440.28	Аналитический метод	0.10	-
6425	885977.70	4223445.00	Аналитический метод	0.10	-
6426	885980.77	4223446.29	Аналитический метод	0.10	-
6427	885985.28	4223452.92	Аналитический метод	0.10	-
6428	885988.36	4223450.82	Аналитический метод	0.10	-
6429	885989.32	4223468.92	Аналитический метод	0.10	-
6430	885988.54	4223475.03	Аналитический метод	0.10	-
6431	886027.94	4223534.25	Аналитический метод	0.10	-
6432	886048.89	4223565.73	Аналитический метод	0.10	-
6433	886075.95	4223605.41	Аналитический метод	0.10	-
6434	886097.72	4223637.06	Аналитический метод	0.10	-
6435	886114.12	4223661.30	Аналитический метод	0.10	-
6436	886134.91	4223692.34	Аналитический метод	0.10	-
6437	886138.23	4223690.11	Аналитический метод	0.10	-
6438	886117.44	4223659.07	Аналитический метод	0.10	-
6439	886101.02	4223634.80	Аналитический метод	0.10	-
6440	886079.25	4223603.15	Аналитический метод	0.10	-
6441	886052.20	4223563.50	Аналитический метод	0.10	-
6442	886031.55	4223532.47	Аналитический метод	0.10	-
6443	886042.44	4223527.10	Аналитический метод	0.10	-
6444	886073.60	4223510.40	Аналитический метод	0.10	-
6445	886106.33	4223492.94	Аналитический метод	0.10	-

2. Сведения о характерных точках границ объекта

Обозначение характерных точек границ	Координаты, м		Метод определения координат характерной точки	Средняя квадратическая погрешность положения характерной точки (Mt), м	Описание обозначения точки на местности (при наличии)
	X	Y			
1	2	3	4	5	6
6446	886135.83	4223536.93	Аналитический метод	0.10	-
6447	886160.28	4223572.11	Аналитический метод	0.10	-
6448	886175.94	4223594.20	Аналитический метод	0.10	-
6449	886195.05	4223622.97	Аналитический метод	0.10	-
6450	886215.35	4223653.61	Аналитический метод	0.10	-
6451	886218.68	4223651.41	Аналитический метод	0.10	-
6452	886198.38	4223620.75	Аналитический метод	0.10	-
6453	886179.24	4223591.94	Аналитический метод	0.10	-
6454	886164.55	4223571.22	Аналитический метод	0.10	-
6455	886174.91	4223561.50	Аналитический метод	0.10	-
6456	886172.17	4223558.59	Аналитический метод	0.10	-
6457	886162.24	4223567.91	Аналитический метод	0.10	-
6458	886139.14	4223534.68	Аналитический метод	0.10	-
6459	886108.45	4223490.18	Аналитический метод	0.10	-
6460	886126.16	4223479.21	Аналитический метод	0.10	-
6461	886144.43	4223467.22	Аналитический метод	0.10	-
6462	886143.85	4223466.21	Аналитический метод	0.10	-
6463	886144.00	4223466.10	Аналитический метод	0.10	-
6464	886142.41	4223463.76	Аналитический метод	0.10	-
6465	886105.95	4223488.61	Аналитический метод	0.10	-
6466	886071.71	4223506.88	Аналитический метод	0.10	-
6467	886040.61	4223523.54	Аналитический метод	0.10	-
6468	886029.32	4223529.11	Аналитический метод	0.10	-
6469	885992.69	4223474.05	Аналитический метод	0.10	-
6470	885995.88	4223449.11	Аналитический метод	0.10	-

2. Сведения о характерных точках границ объекта

Обозначение характерных точек границ	Координаты, м		Метод определения координат характерной точки	Средняя квадратическая погрешность положения характерной точки (Mt), м	Описание обозначения точки на местности (при наличии)
	X	Y			
1	2	3	4	5	6
6471	886017.50	4223430.13	Аналитический метод	0.10	-
6472	886022.33	4223425.82	Аналитический метод	0.10	-
6473	886033.15	4223415.44	Аналитический метод	0.10	-
6474	886037.45	4223411.49	Аналитический метод	0.10	-
6475	886037.88	4223411.95	Аналитический метод	0.10	-
6476	886044.24	4223406.28	Аналитический метод	0.10	-
6477	886069.82	4223384.01	Аналитический метод	0.10	-
6478	886068.02	4223381.94	Аналитический метод	0.10	-
6479	886079.24	4223373.41	Аналитический метод	0.10	-
6480	886106.17	4223349.21	Аналитический метод	0.10	-
6481	886102.50	4223345.12	Аналитический метод	0.10	-
6482	886133.72	4223319.36	Аналитический метод	0.10	-
6483	886113.03	4223281.44	Аналитический метод	0.10	-
6484	886117.89	4223278.87	Аналитический метод	0.10	-
6485	886090.63	4223227.39	Аналитический метод	0.10	-
6486	886066.52	4223181.86	Аналитический метод	0.10	-
6487	886048.68	4223148.15	Аналитический метод	0.10	-
6488	886031.51	4223115.10	Аналитический метод	0.10	-
6489	886007.82	4223070.25	Аналитический метод	0.10	-
6490	885986.92	4223030.68	Аналитический метод	0.10	-
6491	885965.07	4222990.21	Аналитический метод	0.10	-
6492	885941.15	4222944.84	Аналитический метод	0.10	-
6493	885941.34	4222941.58	Аналитический метод	0.10	-
6494	885943.55	4222904.21	Аналитический метод	0.10	-
6495	885945.17	4222861.40	Аналитический метод	0.10	-

2. Сведения о характерных точках границ объекта

Обозначение характерных точек границ	Координаты, м		Метод определения координат характерной точки	Средняя квадратическая погрешность положения характерной точки (Mt), м	Описание обозначения точки на местности (при наличии)
	X	Y			
1	2	3	4	5	6
6496	885947.22	4222810.94	Аналитический метод	0.10	-
6497	885949.37	4222767.75	Аналитический метод	0.10	-
6498	885951.50	4222717.15	Аналитический метод	0.10	-
6499	885948.36	4222680.64	Аналитический метод	0.10	-
6500	885939.08	4222681.44	Аналитический метод	0.10	-
6501	885941.05	4222677.61	Аналитический метод	0.10	-
6502	885942.70	4222665.14	Аналитический метод	0.10	-
6503	885945.24	4222652.96	Аналитический метод	0.10	-
6504	885950.08	4222643.51	Аналитический метод	0.10	-
6505	885974.96	4222637.22	Аналитический метод	0.10	-
6506	885981.20	4222634.82	Аналитический метод	0.10	-
6507	885983.64	4222629.30	Аналитический метод	0.10	-
6508	885982.73	4222636.16	Аналитический метод	0.10	-
6509	886020.48	4222641.17	Аналитический метод	0.10	-
6510	886062.30	4222646.56	Аналитический метод	0.10	-
6511	886116.15	4222653.42	Аналитический метод	0.10	-
6512	886158.83	4222609.02	Аналитический метод	0.10	-
6513	886182.76	4222584.47	Аналитический метод	0.10	-
6514	886182.52	4222600.86	Аналитический метод	0.10	-
6515	886184.70	4222612.27	Аналитический метод	0.10	-
6516	886184.55	4222621.71	Аналитический метод	0.10	-
6517	886190.86	4222648.67	Аналитический метод	0.10	-
6518	886192.87	4222648.29	Аналитический метод	0.10	-
6519	886203.02	4222696.49	Аналитический метод	0.10	-
6520	886201.85	4222696.76	Аналитический метод	0.10	-

2. Сведения о характерных точках границ объекта

Обозначение характерных точек границ	Координаты, м		Метод определения координат характерной точки	Средняя квадратическая погрешность положения характерной точки (Mt), м	Описание обозначения точки на местности (при наличии)
	X	Y			
1	2	3	4	5	6
6521	886205.67	4222713.86	Аналитический метод	0.10	-
6522	886206.90	4222713.61	Аналитический метод	0.10	-
6523	886217.39	4222763.48	Аналитический метод	0.10	-
6524	886217.13	4222763.54	Аналитический метод	0.10	-
6525	886226.92	4222805.97	Аналитический метод	0.10	-
6526	886236.98	4222851.41	Аналитический метод	0.10	-
6527	886248.03	4222899.40	Аналитический метод	0.10	-
6528	886225.29	4222906.66	Аналитический метод	0.10	-
6529	886192.83	4222916.98	Аналитический метод	0.10	-
6530	886162.28	4222926.79	Аналитический метод	0.10	-
6531	886162.75	4222928.52	Аналитический метод	0.10	-
6532	886114.15	4222941.74	Аналитический метод	0.10	-
6533	886114.07	4222941.45	Аналитический метод	0.10	-
6534	886110.80	4222942.43	Аналитический метод	0.10	-
6535	886124.05	4222963.97	Аналитический метод	0.10	-
6536	886139.03	4223002.46	Аналитический метод	0.10	-
6537	886155.38	4223038.51	Аналитический метод	0.10	-
6538	886169.11	4223067.83	Аналитический метод	0.10	-
6539	886184.98	4223099.40	Аналитический метод	0.10	-
6540	886200.87	4223130.14	Аналитический метод	0.10	-
6541	886204.42	4223128.31	Аналитический метод	0.10	-
6542	886197.47	4223114.86	Аналитический метод	0.10	-
6543	886189.94	4223101.28	Аналитический метод	0.10	-
6544	886189.77	4223099.97	Аналитический метод	0.10	-
6545	886189.39	4223099.23	Аналитический метод	0.10	-

2. Сведения о характерных точках границ объекта

Обозначение характерных точек границ	Координаты, м		Метод определения координат характерной точки	Средняя квадратическая погрешность положения характерной точки (Mt), м	Описание обозначения точки на местности (при наличии)
	X	Y			
1	2	3	4	5	6
6546	886189.65	4223099.07	Аналитический метод	0.10	-
6547	886189.55	4223098.22	Аналитический метод	0.10	-
6548	886204.73	4223088.81	Аналитический метод	0.10	-
6549	886203.12	4223086.16	Аналитический метод	0.10	-
6550	886187.57	4223095.65	Аналитический метод	0.10	-
6551	886172.71	4223066.08	Аналитический метод	0.10	-
6552	886159.01	4223036.83	Аналитический метод	0.10	-
6553	886157.09	4223032.60	Аналитический метод	0.10	-
6554	886155.69	4223033.21	Аналитический метод	0.10	-
6555	886147.61	4223011.71	Аналитический метод	0.10	-
6556	886142.71	4223000.91	Аналитический метод	0.10	-
6557	886127.65	4222962.18	Аналитический метод	0.10	-
6558	886116.93	4222944.77	Аналитический метод	0.10	-
6559	886119.43	4222944.02	Аналитический метод	0.10	-
6560	886119.41	4222943.95	Аналитический метод	0.10	-
6561	886128.95	4222940.84	Аналитический метод	0.10	-
6562	886129.05	4222941.14	Аналитический метод	0.10	-
6563	886152.68	4222934.06	Аналитический метод	0.10	-
6564	886188.54	4222922.56	Аналитический метод	0.10	-
6565	886189.23	4222923.72	Аналитический метод	0.10	-
6566	886193.29	4222921.30	Аналитический метод	0.10	-
6567	886210.27	4222934.56	Аналитический метод	0.10	-
6568	886212.73	4222931.40	Аналитический метод	0.10	-
6569	886197.66	4222919.64	Аналитический метод	0.10	-
6570	886226.51	4222910.48	Аналитический метод	0.10	-

2. Сведения о характерных точках границ объекта

Обозначение характерных точек границ	Координаты, м		Метод определения координат характерной точки	Средняя квадратическая погрешность положения характерной точки (Mt), м	Описание обозначения точки на местности (при наличии)
	X	Y			
1	2	3	4	5	6
6571	886249.55	4222903.11	Аналитический метод	0.10	-
6572	886255.99	4222917.30	Аналитический метод	0.10	-
6573	886257.18	4222919.24	Аналитический метод	0.10	-
6574	886258.09	4222918.94	Аналитический метод	0.10	-
6575	886266.27	4222933.01	Аналитический метод	0.10	-
6576	886265.76	4222933.40	Аналитический метод	0.10	-
6577	886275.64	4222949.69	Аналитический метод	0.10	-
6578	886294.54	4222980.34	Аналитический метод	0.10	-
6579	886316.12	4223014.98	Аналитический метод	0.10	-
6580	886292.15	4223028.78	Аналитический метод	0.10	-
6581	886294.15	4223032.25	Аналитический метод	0.10	-
6582	886318.23	4223018.38	Аналитический метод	0.10	-
6583	886337.27	4223049.25	Аналитический метод	0.10	-
6584	886358.73	4223084.17	Аналитический метод	0.10	-
6585	886381.83	4223121.80	Аналитический метод	0.10	-
6586	886380.84	4223122.50	Аналитический метод	0.10	-
6587	886377.29	4223124.65	Аналитический метод	0.10	-
6588	886352.06	4223140.46	Аналитический метод	0.10	-
6589	886327.59	4223156.02	Аналитический метод	0.10	-
6590	886329.73	4223159.39	Аналитический метод	0.10	-
6591	886354.20	4223143.84	Аналитический метод	0.10	-
6592	886383.95	4223125.19	Аналитический метод	0.10	-
6593	886399.40	4223149.72	Аналитический метод	0.10	-
6594	886415.44	4223176.50	Аналитический метод	0.10	-
6595	886431.06	4223202.21	Аналитический метод	0.10	-

2. Сведения о характерных точках границ объекта

Обозначение характерных точек границ	Координаты, м		Метод определения координат характерной точки	Средняя квадратическая погрешность положения характерной точки (Mt), м	Описание обозначения точки на местности (при наличии)
	X	Y			
1	2	3	4	5	6
6596	886434.47	4223200.14	Аналитический метод	0.10	-
6597	886418.86	4223174.43	Аналитический метод	0.10	-
6598	886402.81	4223147.63	Аналитический метод	0.10	-
6599	886386.27	4223121.38	Аналитический метод	0.10	-
6600	886362.14	4223082.07	Аналитический метод	0.10	-
6601	886340.68	4223047.16	Аналитический метод	0.10	-
6602	886321.02	4223015.30	Аналитический метод	0.10	-
6603	886324.23	4222998.96	Аналитический метод	0.10	-
6604	886320.30	4222998.19	Аналитический метод	0.10	-
6605	886317.93	4223010.31	Аналитический метод	0.10	-
6606	886297.94	4222978.23	Аналитический метод	0.10	-
6607	886279.05	4222947.61	Аналитический метод	0.10	-
6608	886259.53	4222915.43	Аналитический метод	0.10	-
6609	886256.26	4222908.22	Аналитический метод	0.10	-
6610	886295.77	4222894.12	Аналитический метод	0.10	-
6611	886327.36	4222882.60	Аналитический метод	0.10	-
6612	886357.24	4222871.81	Аналитический метод	0.10	-
6613	886380.36	4222863.59	Аналитический метод	0.10	-
6614	886384.52	4222873.04	Аналитический метод	0.10	-
6615	886376.82	4222875.80	Аналитический метод	0.10	-
6616	886394.74	4222907.60	Аналитический метод	0.10	-
6617	886410.75	4222936.94	Аналитический метод	0.10	-
6618	886424.32	4222962.46	Аналитический метод	0.10	-
6619	886427.85	4222960.58	Аналитический метод	0.10	-
6620	886421.21	4222948.09	Аналитический метод	0.10	-

2. Сведения о характерных точках границ объекта

Обозначение характерных точек границ	Координаты, м		Метод определения координат характерной точки	Средняя квадратическая погрешность положения характерной точки (Mt), м	Описание обозначения точки на местности (при наличии)
	X	Y			
1	2	3	4	5	6
6621	886420.60	4222948.45	Аналитический метод	0.10	-
6622	886420.17	4222948.08	Аналитический метод	0.10	-
6623	886405.11	4222919.96	Аналитический метод	0.10	-
6624	886389.89	4222890.85	Аналитический метод	0.10	-
6625	886382.63	4222877.97	Аналитический метод	0.10	-
6626	886386.13	4222876.71	Аналитический метод	0.10	-
6627	886386.61	4222877.79	Аналитический метод	0.10	-
6628	886413.59	4222871.14	Аналитический метод	0.10	-
6629	886412.37	4222867.20	Аналитический метод	0.10	-
6630	886440.07	4222857.34	Аналитический метод	0.10	-
6631	886472.42	4222846.12	Аналитический метод	0.10	-
6632	886504.04	4222835.27	Аналитический метод	0.10	-
6633	886506.91	4222851.38	Аналитический метод	0.10	-
6634	886526.13	4222883.07	Аналитический метод	0.10	-
6635	886545.20	4222914.59	Аналитический метод	0.10	-
6636	886564.32	4222946.64	Аналитический метод	0.10	-
6637	886584.10	4222978.54	Аналитический метод	0.10	-
6638	886602.66	4223010.65	Аналитический метод	0.10	-
6639	886617.71	4223035.71	Аналитический метод	0.10	-
6640	886621.57	4223033.39	Аналитический метод	0.10	-
6641	886606.54	4223008.37	Аналитический метод	0.10	-
6642	886587.96	4222976.23	Аналитический метод	0.10	-
6643	886568.17	4222944.30	Аналитический метод	0.10	-
6644	886552.43	4222917.92	Аналитический метод	0.10	-
6645	886565.40	4222923.58	Аналитический метод	0.10	-

2. Сведения о характерных точках границ объекта

Обозначение характерных точек границ	Координаты, м		Метод определения координат характерной точки	Средняя квадратическая погрешность положения характерной точки (Mt), м	Описание обозначения точки на местности (при наличии)
	X	Y			
1	2	3	4	5	6
6646	886567.00	4222919.91	Аналитический метод	0.10	-
6647	886548.91	4222912.02	Аналитический метод	0.10	-
6648	886529.97	4222880.74	Аналитический метод	0.10	-
6649	886510.62	4222848.82	Аналитический метод	0.10	-
6650	886510.52	4222848.81	Аналитический метод	0.10	-
6651	886507.87	4222833.95	Аналитический метод	0.10	-
6652	886529.37	4222826.51	Аналитический метод	0.10	-
6653	886562.55	4222815.22	Аналитический метод	0.10	-
6654	886595.10	4222810.80	Аналитический метод	0.10	-
6655	886608.70	4222832.59	Аналитический метод	0.10	-
6656	886625.85	4222860.90	Аналитический метод	0.10	-
6657	886642.28	4222887.84	Аналитический метод	0.10	-
6658	886658.85	4222914.41	Аналитический метод	0.10	-
6659	886675.12	4222941.17	Аналитический метод	0.10	-
6660	886692.73	4222970.71	Аналитический метод	0.10	-
6661	886708.80	4222998.36	Аналитический метод	0.10	-
6662	886725.18	4223026.64	Аналитический метод	0.10	-
6663	886731.26	4223037.08	Аналитический метод	0.10	-
6664	886742.34	4223056.32	Аналитический метод	0.10	-
6665	886745.80	4223054.33	Аналитический метод	0.10	-
6666	886734.72	4223035.08	Аналитический метод	0.10	-
6667	886728.64	4223024.63	Аналитический метод	0.10	-
6668	886712.26	4222996.36	Аналитический метод	0.10	-
6669	886696.17	4222968.68	Аналитический метод	0.10	-
6670	886678.54	4222939.10	Аналитический метод	0.10	-

2. Сведения о характерных точках границ объекта

Обозначение характерных точек границ	Координаты, м		Метод определения координат характерной точки	Средняя квадратическая погрешность положения характерной точки (Mt), м	Описание обозначения точки на местности (при наличии)
	X	Y			
1	2	3	4	5	6
6671	886662.26	4222912.31	Аналитический метод	0.10	-
6672	886645.69	4222885.74	Аналитический метод	0.10	-
6673	886629.27	4222858.82	Аналитический метод	0.10	-
6674	886612.11	4222830.50	Аналитический метод	0.10	-
6675	886597.13	4222806.49	Аналитический метод	0.10	-
6676	886561.63	4222811.31	Аналитический метод	0.10	-
6677	886531.29	4222821.63	Аналитический метод	0.10	-
6678	886533.22	4222811.01	Аналитический метод	0.10	-
6679	886529.29	4222810.29	Аналитический метод	0.10	-
6680	886526.96	4222823.11	Аналитический метод	0.10	-
6681	886504.94	4222830.73	Аналитический метод	0.10	-
6682	886471.12	4222842.34	Аналитический метод	0.10	-
6683	886438.74	4222853.57	Аналитический метод	0.10	-
6684	886411.18	4222863.37	Аналитический метод	0.10	-
6685	886408.85	4222855.85	Аналитический метод	0.10	-
6686	886400.97	4222858.29	Аналитический метод	0.10	-
6687	886395.55	4222845.96	Аналитический метод	0.10	-
6688	886380.44	4222851.59	Аналитический метод	0.10	-
6689	886377.63	4222842.27	Аналитический метод	0.10	-
6690	886356.83	4222849.67	Аналитический метод	0.10	-
6691	886358.98	4222858.61	Аналитический метод	0.10	-
6692	886323.17	4222870.69	Аналитический метод	0.10	-
6693	886323.08	4222871.16	Аналитический метод	0.10	-
6694	886296.65	4222879.96	Аналитический метод	0.10	-
6695	886292.02	4222881.43	Аналитический метод	0.10	-

2. Сведения о характерных точках границ объекта

Обозначение характерных точек границ	Координаты, м		Метод определения координат характерной точки	Средняя квадратическая погрешность положения характерной точки (Mt), м	Описание обозначения точки на местности (при наличии)
	X	Y			
1	2	3	4	5	6
6696	886291.98	4222881.21	Аналитический метод	0.10	-
6697	886262.59	4222891.23	Аналитический метод	0.10	-
6698	886259.32	4222876.11	Аналитический метод	0.10	-
6699	886258.27	4222871.00	Аналитический метод	0.10	-
6700	886252.33	4222841.65	Аналитический метод	0.10	-
6701	886248.87	4222826.52	Аналитический метод	0.10	-
6702	886247.14	4222819.10	Аналитический метод	0.10	-
6703	886245.99	4222813.19	Аналитический метод	0.10	-
6704	886245.59	4222813.31	Аналитический метод	0.10	-
6705	886241.09	4222814.28	Аналитический метод	0.10	-
6706	886235.33	4222786.22	Аналитический метод	0.10	-
6707	886235.12	4222786.25	Аналитический метод	0.10	-
6708	886230.03	4222758.49	Аналитический метод	0.10	-
6709	886227.53	4222757.61	Аналитический метод	0.10	-
6710	886221.17	4222728.29	Аналитический метод	0.10	-
6711	886214.74	4222698.81	Аналитический метод	0.10	-
6712	886208.46	4222669.74	Аналитический метод	0.10	-
6713	886202.93	4222640.03	Аналитический метод	0.10	-
6714	886211.04	4222638.36	Аналитический метод	0.10	-
6715	886203.55	4222599.03	Аналитический метод	0.10	-
6716	886204.08	4222561.79	Аналитический метод	0.10	-
6717	886223.65	4222535.27	Аналитический метод	0.10	-
6718	886229.01	4222534.10	Аналитический метод	0.10	-
6719	886230.89	4222531.66	Аналитический метод	0.10	-
6720	886255.83	4222547.14	Аналитический метод	0.10	-

2. Сведения о характерных точках границ объекта

Обозначение характерных точек границ	Координаты, м		Метод определения координат характерной точки	Средняя квадратическая погрешность положения характерной точки (Mt), м	Описание обозначения точки на местности (при наличии)
	X	Y			
1	2	3	4	5	6
6721	886285.38	4222565.62	Аналитический метод	0.10	-
6722	886315.99	4222584.72	Аналитический метод	0.10	-
6723	886325.92	4222625.36	Аналитический метод	0.10	-
6724	886309.21	4222646.34	Аналитический метод	0.10	-
6725	886312.34	4222648.83	Аналитический метод	0.10	-
6726	886327.05	4222630.36	Аналитический метод	0.10	-
6727	886335.10	4222666.69	Аналитический метод	0.10	-
6728	886318.42	4222689.04	Аналитический метод	0.10	-
6729	886321.63	4222691.43	Аналитический метод	0.10	-
6730	886336.25	4222671.84	Аналитический метод	0.10	-
6731	886343.64	4222705.02	Аналитический метод	0.10	-
6732	886353.01	4222744.99	Аналитический метод	0.10	-
6733	886355.07	4222775.37	Аналитический метод	0.10	-
6734	886362.32	4222802.80	Аналитический метод	0.10	-
6735	886351.33	4222797.91	Аналитический метод	0.10	-
6736	886349.71	4222801.56	Аналитический метод	0.10	-
6737	886368.33	4222809.85	Аналитический метод	0.10	-
6738	886359.03	4222774.72	Аналитический метод	0.10	-
6739	886356.98	4222744.39	Аналитический метод	0.10	-
6740	886347.53	4222704.12	Аналитический метод	0.10	-
6741	886339.21	4222666.72	Аналитический метод	0.10	-
6742	886339.11	4222666.28	Аналитический метод	0.10	-
6743	886337.84	4222661.35	Аналитический метод	0.10	-
6744	886337.68	4222660.39	Аналитический метод	0.10	-
6745	886333.62	4222643.07	Аналитический метод	0.10	-

2. Сведения о характерных точках границ объекта

Обозначение характерных точек границ	Координаты, м		Метод определения координат характерной точки	Средняя квадратическая погрешность положения характерной точки (Mt), м	Описание обозначения точки на местности (при наличии)
	X	Y			
1	2	3	4	5	6
6746	886333.94	4222643.00	Аналитический метод	0.10	-
6747	886330.04	4222625.38	Аналитический метод	0.10	-
6748	886319.49	4222582.19	Аналитический метод	0.10	-
6749	886287.50	4222562.23	Аналитический метод	0.10	-
6750	886257.95	4222543.75	Аналитический метод	0.10	-
6751	886233.34	4222528.48	Аналитический метод	0.10	-
6752	886267.97	4222483.62	Аналитический метод	0.10	-
6753	886306.15	4222433.59	Аналитический метод	0.10	-
6754	886307.53	4222431.78	Аналитический метод	0.10	-
6755	886316.39	4222412.57	Аналитический метод	0.10	-
6756	886320.56	4222414.79	Аналитический метод	0.10	-
6757	886337.13	4222393.18	Аналитический метод	0.10	-
6758	886356.94	4222355.71	Аналитический метод	0.10	-
6759	886358.30	4222360.64	Аналитический метод	0.10	-
6760	886384.21	4222380.80	Аналитический метод	0.10	-
6761	886410.29	4222401.10	Аналитический метод	0.10	-
6762	886442.28	4222423.17	Аналитический метод	0.10	-
6763	886427.01	4222461.20	Аналитический метод	0.10	-
6764	886424.67	4222479.62	Аналитический метод	0.10	-
6765	886424.91	4222489.62	Аналитический метод	0.10	-
6766	886423.36	4222489.91	Аналитический метод	0.10	-
6767	886420.42	4222513.08	Аналитический метод	0.10	-
6768	886423.88	4222557.95	Аналитический метод	0.10	-
6769	886431.23	4222593.24	Аналитический метод	0.10	-
6770	886439.74	4222633.51	Аналитический метод	0.10	-

2. Сведения о характерных точках границ объекта

Обозначение характерных точек границ	Координаты, м		Метод определения координат характерной точки	Средняя квадратическая погрешность положения характерной точки (Mt), м	Описание обозначения точки на местности (при наличии)
	X	Y			
1	2	3	4	5	6
6771	886445.98	4222662.67	Аналитический метод	0.10	-
6772	886454.25	4222702.53	Аналитический метод	0.10	-
6773	886454.27	4222702.60	Аналитический метод	0.10	-
6774	886455.16	4222702.43	Аналитический метод	0.10	-
6775	886459.09	4222722.78	Аналитический метод	0.10	-
6776	886464.28	4222744.52	Аналитический метод	0.10	-
6777	886472.36	4222783.71	Аналитический метод	0.10	-
6778	886480.88	4222823.68	Аналитический метод	0.10	-
6779	886485.28	4222822.74	Аналитический метод	0.10	-
6780	886476.76	4222782.79	Аналитический метод	0.10	-
6781	886468.67	4222743.54	Аналитический метод	0.10	-
6782	886458.64	4222701.55	Аналитический метод	0.10	-
6783	886450.39	4222661.74	Аналитический метод	0.10	-
6784	886444.14	4222632.57	Аналитический метод	0.10	-
6785	886435.63	4222592.31	Аналитический метод	0.10	-
6786	886428.34	4222557.32	Аналитический метод	0.10	-
6787	886424.94	4222513.19	Аналитический метод	0.10	-
6788	886431.40	4222462.34	Аналитический метод	0.10	-
6789	886447.79	4222421.51	Аналитический метод	0.10	-
6790	886412.95	4222397.47	Аналитический метод	0.10	-
6791	886386.98	4222377.25	Аналитический метод	0.10	-
6792	886362.24	4222358.00	Аналитический метод	0.10	-
6793	886360.00	4222349.91	Аналитический метод	0.10	-
6794	886363.60	4222343.10	Аналитический метод	0.10	-
6795	886383.87	4222307.31	Аналитический метод	0.10	-

2. Сведения о характерных точках границ объекта

Обозначение характерных точек границ	Координаты, м		Метод определения координат характерной точки	Средняя квадратическая погрешность положения характерной точки (Mt), м	Описание обозначения точки на местности (при наличии)
	X	Y			
1	2	3	4	5	6
6796	886405.05	4222278.66	Аналитический метод	0.10	-
6797	886430.86	4222241.26	Аналитический метод	0.10	-
6798	886469.31	4222192.02	Аналитический метод	0.10	-
6799	886486.28	4222171.15	Аналитический метод	0.10	-
6800	886512.96	4222202.33	Аналитический метод	0.10	-
6801	886516.11	4222205.72	Аналитический метод	0.10	-
6802	886516.58	4222205.24	Аналитический метод	0.10	-
6803	886519.90	4222209.80	Аналитический метод	0.10	-
6804	886544.15	4222235.97	Аналитический метод	0.10	-
6805	886549.17	4222278.08	Аналитический метод	0.10	-
6806	886523.59	4222311.14	Аналитический метод	0.10	-
6807	886496.38	4222348.06	Аналитический метод	0.10	-
6808	886470.22	4222383.83	Аналитический метод	0.10	-
6809	886473.86	4222386.48	Аналитический метод	0.10	-
6810	886500.00	4222350.72	Аналитический метод	0.10	-
6811	886527.18	4222313.86	Аналитический метод	0.10	-
6812	886553.85	4222279.38	Аналитический метод	0.10	-
6813	886548.67	4222235.87	Аналитический метод	0.10	-
6814	886569.93	4222216.73	Аналитический метод	0.10	-
6815	886566.92	4222213.38	Аналитический метод	0.10	-
6816	886546.44	4222231.82	Аналитический метод	0.10	-
6817	886516.32	4222199.34	Аналитический метод	0.10	-
6818	886489.16	4222167.60	Аналитический метод	0.10	-
6819	886510.04	4222141.92	Аналитический метод	0.10	-
6820	886548.15	4222111.64	Аналитический метод	0.10	-

2. Сведения о характерных точках границ объекта

Обозначение характерных точек границ	Координаты, м		Метод определения координат характерной точки	Средняя квадратическая погрешность положения характерной точки (Mt), м	Описание обозначения точки на местности (при наличии)
	X	Y			
1	2	3	4	5	6
6821	886545.93	4222109.05	Аналитический метод	0.10	-
6822	886569.02	4222088.85	Аналитический метод	0.10	-
6823	886572.38	4222092.82	Аналитический метод	0.10	-
6824	886591.97	4222077.81	Аналитический метод	0.10	-
6825	886632.99	4222047.17	Аналитический метод	0.10	-
6826	886678.75	4222073.54	Аналитический метод	0.10	-
6827	886737.96	4222106.19	Аналитический метод	0.10	-
6828	886772.84	4222129.16	Аналитический метод	0.10	-
6829	886823.94	4222155.19	Аналитический метод	0.10	-
6830	886819.86	4222160.53	Аналитический метод	0.10	-
6831	886791.03	4222198.86	Аналитический метод	0.10	-
6832	886755.63	4222244.78	Аналитический метод	0.10	-
6833	886716.38	4222294.89	Аналитический метод	0.10	-
6834	886684.51	4222335.98	Аналитический метод	0.10	-
6835	886638.17	4222396.20	Аналитический метод	0.10	-
6836	886643.56	4222399.20	Аналитический метод	0.10	-
6837	886646.63	4222396.13	Аналитический метод	0.10	-
6838	886650.69	4222403.18	Аналитический метод	0.10	-
6839	886690.75	4222425.51	Аналитический метод	0.10	-
6840	886742.59	4222451.76	Аналитический метод	0.10	-
6841	886792.64	4222477.75	Аналитический метод	0.10	-
6842	886851.03	4222507.12	Аналитический метод	0.10	-
6843	886851.55	4222507.39	Аналитический метод	0.10	-
6844	886850.06	4222509.95	Аналитический метод	0.10	-
6845	886821.87	4222556.74	Аналитический метод	0.10	-

2. Сведения о характерных точках границ объекта

Обозначение характерных точек границ	Координаты, м		Метод определения координат характерной точки	Средняя квадратическая погрешность положения характерной точки (Mt), м	Описание обозначения точки на местности (при наличии)
	X	Y			
1	2	3	4	5	6
6846	886796.44	4222602.05	Аналитический метод	0.10	-
6847	886773.30	4222641.02	Аналитический метод	0.10	-
6848	886749.94	4222679.74	Аналитический метод	0.10	-
6849	886725.37	4222720.98	Аналитический метод	0.10	-
6850	886729.24	4222723.28	Аналитический метод	0.10	-
6851	886753.79	4222682.05	Аналитический метод	0.10	-
6852	886777.17	4222643.33	Аналитический метод	0.10	-
6853	886800.34	4222604.30	Аналитический метод	0.10	-
6854	886825.76	4222559.00	Аналитический метод	0.10	-
6855	886853.93	4222512.24	Аналитический метод	0.10	-
6856	886855.55	4222509.45	Аналитический метод	0.10	-
6857	886893.36	4222528.93	Аналитический метод	0.10	-
6858	886894.89	4222534.32	Аналитический метод	0.10	-
6859	886895.31	4222536.02	Аналитический метод	0.10	-
6860	886904.82	4222538.20	Аналитический метод	0.10	-
6861	886905.10	4222555.96	Аналитический метод	0.10	-
6862	886919.39	4222604.38	Аналитический метод	0.10	-
6863	886922.17	4222617.08	Аналитический метод	0.10	-
6864	886917.96	4222620.60	Аналитический метод	0.10	-
6865	886922.22	4222634.91	Аналитический метод	0.10	-
6866	886937.91	4222689.67	Аналитический метод	0.10	-
6867	886954.70	4222752.17	Аналитический метод	0.10	-
6868	886979.48	4222840.39	Аналитический метод	0.10	-
6869	887022.80	4222869.28	Аналитический метод	0.10	-
6870	887063.97	4222897.00	Аналитический метод	0.10	-

2. Сведения о характерных точках границ объекта

Обозначение характерных точек границ	Координаты, м		Метод определения координат характерной точки	Средняя квадратическая погрешность положения характерной точки (Mt), м	Описание обозначения точки на местности (при наличии)
	X	Y			
1	2	3	4	5	6
6871	887105.97	4222924.92	Аналитический метод	0.10	-
6872	887145.04	4222950.95	Аналитический метод	0.10	-
6873	887184.70	4222977.61	Аналитический метод	0.10	-
6874	887224.23	4223004.07	Аналитический метод	0.10	-
6875	887266.00	4223032.50	Аналитический метод	0.10	-
6876	887311.03	4223062.88	Аналитический метод	0.10	-
6877	887363.79	4223098.47	Аналитический метод	0.10	-
6878	887416.48	4223135.22	Аналитический метод	0.10	-
6879	887470.63	4223172.63	Аналитический метод	0.10	-
6880	887523.75	4223209.33	Аналитический метод	0.10	-
6881	887567.04	4223239.31	Аналитический метод	0.10	-
6882	887620.04	4223276.07	Аналитический метод	0.10	-
6883	887674.22	4223313.65	Аналитический метод	0.10	-
6884	887727.64	4223350.80	Аналитический метод	0.10	-
6885	887781.00	4223387.80	Аналитический метод	0.10	-
6886	887831.69	4223422.94	Аналитический метод	0.10	-
6887	887888.02	4223461.79	Аналитический метод	0.10	-
6888	887935.40	4223494.59	Аналитический метод	0.10	-
6889	887989.05	4223531.78	Аналитический метод	0.10	-
6890	888040.05	4223566.92	Аналитический метод	0.10	-
5913	888084.62	4223598.08	Аналитический метод	0.10	-
6891	888203.18	4223700.58	Аналитический метод	0.10	-
6892	888202.86	4223704.94	Аналитический метод	0.10	-
6893	888198.82	4223704.73	Аналитический метод	0.10	-
6894	888198.34	4223714.22	Аналитический метод	0.10	-

2. Сведения о характерных точках границ объекта

Обозначение характерных точек границ	Координаты, м		Метод определения координат характерной точки	Средняя квадратическая погрешность положения характерной точки (Mt), м	Описание обозначения точки на местности (при наличии)
	X	Y			
1	2	3	4	5	6
6895	888108.23	4223708.28	Аналитический метод	0.10	-
6896	888112.82	4223696.60	Аналитический метод	0.10	-
6891	888203.18	4223700.58	Аналитический метод	0.10	-
6897	888830.22	4223591.43	Аналитический метод	0.10	-
6898	888831.57	4223597.07	Аналитический метод	0.10	-
6899	888830.54	4223597.30	Аналитический метод	0.10	-
6900	888832.56	4223606.58	Аналитический метод	0.10	-
6901	888749.77	4223624.63	Аналитический метод	0.10	-
6902	888748.46	4223618.64	Аналитический метод	0.10	-
6903	888749.68	4223618.36	Аналитический метод	0.10	-
6904	888747.57	4223609.10	Аналитический метод	0.10	-
6897	888830.22	4223591.43	Аналитический метод	0.10	-
6905	889253.78	4223542.58	Аналитический метод	0.10	-
6906	889326.44	4223571.38	Аналитический метод	0.10	-
6907	889348.49	4223579.86	Аналитический метод	0.10	-
6908	889309.22	4223568.77	Аналитический метод	0.10	-
6909	889251.44	4223552.70	Аналитический метод	0.10	-
6910	889190.40	4223536.44	Аналитический метод	0.10	-
6911	889135.65	4223543.78	Аналитический метод	0.10	-
6912	889078.82	4223552.44	Аналитический метод	0.10	-
6913	889031.62	4223559.65	Аналитический метод	0.10	-
6914	888991.75	4223565.79	Аналитический метод	0.10	-
6915	889024.97	4223558.50	Аналитический метод	0.10	-
6916	889076.11	4223547.38	Аналитический метод	0.10	-
6917	889133.23	4223534.78	Аналитический метод	0.10	-

2. Сведения о характерных точках границ объекта

Обозначение характерных точек границ	Координаты, м		Метод определения координат характерной точки	Средняя квадратическая погрешность положения характерной точки (Mt), м	Описание обозначения точки на местности (при наличии)
	X	Y			
1	2	3	4	5	6
6918	889198.54	4223520.97	Аналитический метод	0.10	-
6905	889253.78	4223542.58	Аналитический метод	0.10	-
6919	890582.86	4223300.20	Аналитический метод	0.10	-
6920	890556.51	4223308.61	Аналитический метод	0.10	-
6921	890505.25	4223324.86	Аналитический метод	0.10	-
6922	890446.43	4223343.18	Аналитический метод	0.10	-
6923	890389.73	4223361.20	Аналитический метод	0.10	-
6924	890333.20	4223379.14	Аналитический метод	0.10	-
6925	890277.91	4223396.60	Аналитический метод	0.10	-
6926	890215.51	4223416.76	Аналитический метод	0.10	-
6927	890150.50	4223433.84	Аналитический метод	0.10	-
6928	890082.41	4223452.30	Аналитический метод	0.10	-
6929	890019.21	4223469.27	Аналитический метод	0.10	-
6930	889953.73	4223486.94	Аналитический метод	0.10	-
6931	889890.20	4223504.47	Аналитический метод	0.10	-
6932	889827.71	4223521.51	Аналитический метод	0.10	-
6933	889778.04	4223534.99	Аналитический метод	0.10	-
6934	889712.97	4223552.77	Аналитический метод	0.10	-
6935	889635.16	4223574.04	Аналитический метод	0.10	-
6936	889574.15	4223590.39	Аналитический метод	0.10	-
6937	889528.03	4223603.07	Аналитический метод	0.10	-
6938	889479.23	4223616.46	Аналитический метод	0.10	-
6939	889418.10	4223599.27	Аналитический метод	0.10	-
6940	889405.38	4223595.75	Аналитический метод	0.10	-
6941	889447.14	4223598.37	Аналитический метод	0.10	-

2. Сведения о характерных точках границ объекта

Обозначение характерных точек границ	Координаты, м		Метод определения координат характерной точки	Средняя квадратическая погрешность положения характерной точки (Mt), м	Описание обозначения точки на местности (при наличии)
	X	Y			
1	2	3	4	5	6
6942	889500.96	4223591.28	Аналитический метод	0.10	-
6943	889551.19	4223584.54	Аналитический метод	0.10	-
6944	889612.29	4223576.78	Аналитический метод	0.10	-
6945	889679.84	4223558.20	Аналитический метод	0.10	-
6946	889740.95	4223540.97	Аналитический метод	0.10	-
6947	889803.19	4223523.26	Аналитический метод	0.10	-
6948	889865.93	4223505.78	Аналитический метод	0.10	-
6949	889937.83	4223485.45	Аналитический метод	0.10	-
6950	890009.70	4223465.22	Аналитический метод	0.10	-
6951	890069.94	4223448.41	Аналитический метод	0.10	-
6952	890138.28	4223428.86	Аналитический метод	0.10	-
6953	890202.84	4223410.13	Аналитический метод	0.10	-
6954	890270.32	4223390.49	Аналитический метод	0.10	-
6955	890328.18	4223373.50	Аналитический метод	0.10	-
6956	890396.66	4223353.74	Аналитический метод	0.10	-
6957	890457.32	4223336.32	Аналитический метод	0.10	-
6958	890537.55	4223313.25	Аналитический метод	0.10	-
6919	890582.86	4223300.20	Аналитический метод	0.10	-
6959	890842.18	4223253.73	Аналитический метод	0.10	-
6960	890890.35	4223270.69	Аналитический метод	0.10	-
6961	890939.01	4223286.85	Аналитический метод	0.10	-
6962	890982.29	4223302.04	Аналитический метод	0.10	-
6963	890978.39	4223301.06	Аналитический метод	0.10	-
6964	890926.36	4223287.76	Аналитический метод	0.10	-
6965	890875.44	4223274.86	Аналитический метод	0.10	-

2. Сведения о характерных точках границ объекта

Обозначение характерных точек границ	Координаты, м		Метод определения координат характерной точки	Средняя квадратическая погрешность положения характерной точки (Mt), м	Описание обозначения точки на местности (при наличии)
	X	Y			
1	2	3	4	5	6
6966	890811.03	4223258.56	Аналитический метод	0.10	-
6967	890738.39	4223265.70	Аналитический метод	0.10	-
6968	890683.07	4223271.31	Аналитический метод	0.10	-
6969	890735.94	4223256.07	Аналитический метод	0.10	-
6970	890796.85	4223238.78	Аналитический метод	0.10	-
6959	890842.18	4223253.73	Аналитический метод	0.10	-
6971	891283.12	4223385.49	Аналитический метод	0.10	-
6972	891297.52	4223390.65	Аналитический метод	0.10	-
6973	891279.16	4223385.21	Аналитический метод	0.10	-
6974	891265.00	4223381.05	Аналитический метод	0.10	-
6971	891283.12	4223385.49	Аналитический метод	0.10	-
6975	891668.84	4223499.68	Аналитический метод	0.10	-
6976	891660.62	4223498.79	Аналитический метод	0.10	-
6977	891610.48	4223484.02	Аналитический метод	0.10	-
6978	891607.71	4223483.18	Аналитический метод	0.10	-
6979	891610.88	4223484.08	Аналитический метод	0.10	-
6975	891668.84	4223499.68	Аналитический метод	0.10	-
6980	892103.04	4223553.13	Аналитический метод	0.10	-
6981	892056.48	4223541.14	Аналитический метод	0.10	-
6982	892053.88	4223540.85	Аналитический метод	0.10	-
6983	892065.20	4223541.91	Аналитический метод	0.10	-
6980	892103.04	4223553.13	Аналитический метод	0.10	-
6984	892800.32	4222922.28	Аналитический метод	0.10	-
6985	892805.20	4222925.47	Аналитический метод	0.10	-
6986	892781.55	4222971.54	Аналитический метод	0.10	-

2. Сведения о характерных точках границ объекта

Обозначение характерных точек границ	Координаты, м		Метод определения координат характерной точки	Средняя квадратическая погрешность положения характерной точки (Mt), м	Описание обозначения точки на местности (при наличии)
	X	Y			
1	2	3	4	5	6
6987	892749.76	4223034.57	Аналитический метод	0.10	-
6988	892719.30	4223094.16	Аналитический метод	0.10	-
6989	892691.82	4223149.57	Аналитический метод	0.10	-
6990	892664.94	4223201.45	Аналитический метод	0.10	-
6991	892624.58	4223255.36	Аналитический метод	0.10	-
6992	892587.70	4223303.23	Аналитический метод	0.10	-
6993	892550.62	4223353.95	Аналитический метод	0.10	-
6994	892525.59	4223385.94	Аналитический метод	0.10	-
6995	892497.55	4223440.80	Аналитический метод	0.10	-
6996	892471.34	4223516.40	Аналитический метод	0.10	-
6997	892453.17	4223568.46	Аналитический метод	0.10	-
6998	892440.66	4223605.61	Аналитический метод	0.10	-
6999	892405.22	4223604.91	Аналитический метод	0.10	-
7000	892436.95	4223604.45	Аналитический метод	0.10	-
7001	892455.91	4223548.81	Аналитический метод	0.10	-
7002	892475.06	4223490.76	Аналитический метод	0.10	-
7003	892490.91	4223445.24	Аналитический метод	0.10	-
7004	892510.79	4223385.80	Аналитический метод	0.10	-
7005	892531.56	4223323.73	Аналитический метод	0.10	-
7006	892551.84	4223263.86	Аналитический метод	0.10	-
7007	892584.91	4223218.24	Аналитический метод	0.10	-
7008	892620.72	4223169.25	Аналитический метод	0.10	-
7009	892653.48	4223124.10	Аналитический метод	0.10	-
7010	892687.68	4223077.18	Аналитический метод	0.10	-
7011	892720.87	4223031.40	Аналитический метод	0.10	-

2. Сведения о характерных точках границ объекта

Обозначение характерных точек границ	Координаты, м		Метод определения координат характерной точки	Средняя квадратическая погрешность положения характерной точки (Mt), м	Описание обозначения точки на местности (при наличии)
	X	Y			
1	2	3	4	5	6
7012	892756.57	4222982.28	Аналитический метод	0.10	-
7013	892786.97	4222940.64	Аналитический метод	0.10	-
6984	892800.32	4222922.28	Аналитический метод	0.10	-
7014	885539.25	4221920.39	Аналитический метод	0.10	-
7015	885515.01	4221937.42	Аналитический метод	0.10	-
7016	885495.32	4221951.24	Аналитический метод	0.10	-
7017	885495.62	4221949.21	Аналитический метод	0.10	-
7018	885516.56	4221935.37	Аналитический метод	0.10	-
7019	885539.05	4221920.17	Аналитический метод	0.10	-
7014	885539.25	4221920.39	Аналитический метод	0.10	-
7020	885587.01	4221887.00	Аналитический метод	0.10	-
7021	885561.10	4221905.05	Аналитический метод	0.10	-
7022	885542.54	4221918.08	Аналитический метод	0.10	-
7023	885542.28	4221917.78	Аналитический метод	0.10	-
7024	885561.78	4221902.18	Аналитический метод	0.10	-
7020	885587.01	4221887.00	Аналитический метод	0.10	-
7025	885632.60	4221855.11	Аналитический метод	0.10	-
7026	885606.07	4221873.73	Аналитический метод	0.10	-
7027	885592.73	4221883.02	Аналитический метод	0.10	-
7028	885612.87	4221865.33	Аналитический метод	0.10	-
7025	885632.60	4221855.11	Аналитический метод	0.10	-
7029	885997.20	4222238.56	Аналитический метод	0.10	-
7030	886010.73	4222263.96	Аналитический метод	0.10	-
7031	886008.78	4222268.63	Аналитический метод	0.10	-
7032	886001.68	4222257.16	Аналитический метод	0.10	-

2. Сведения о характерных точках границ объекта

Обозначение характерных точек границ	Координаты, м		Метод определения координат характерной точки	Средняя квадратическая погрешность положения характерной точки (Mt), м	Описание обозначения точки на местности (при наличии)
	X	Y			
1	2	3	4	5	6
7033	885995.78	4222260.81	Аналитический метод	0.10	-
7034	885992.62	4222255.72	Аналитический метод	0.10	-
7035	885976.73	4222228.58	Аналитический метод	0.10	-
7036	885972.29	4222220.75	Аналитический метод	0.10	-
7037	885973.06	4222220.38	Аналитический метод	0.10	-
7038	885977.59	4222228.73	Аналитический метод	0.10	-
7039	885981.11	4222226.82	Аналитический метод	0.10	-
7040	885988.96	4222240.16	Аналитический метод	0.10	-
7029	885997.20	4222238.56	Аналитический метод	0.10	-
7041	886067.00	4222171.17	Аналитический метод	0.10	-
7042	886074.34	4222184.83	Аналитический метод	0.10	-
7043	886047.17	4222205.07	Аналитический метод	0.10	-
7044	886037.59	4222187.03	Аналитический метод	0.10	-
7041	886067.00	4222171.17	Аналитический метод	0.10	-
7045	886034.28	4222188.68	Аналитический метод	0.10	-
7046	886043.50	4222207.82	Аналитический метод	0.10	-
7047	885998.37	4222233.74	Аналитический метод	0.10	-
7048	885991.23	4222235.14	Аналитический метод	0.10	-
7049	885985.07	4222224.67	Аналитический метод	0.10	-
7050	885989.92	4222222.03	Аналитический метод	0.10	-
7051	885986.46	4222215.85	Аналитический метод	0.10	-
7052	885987.66	4222213.24	Аналитический метод	0.10	-
7053	886011.31	4222200.69	Аналитический метод	0.10	-
7054	886010.93	4222199.59	Аналитический метод	0.10	-
7055	886013.49	4222199.10	Аналитический метод	0.10	-

2. Сведения о характерных точках границ объекта

Обозначение характерных точек границ	Координаты, м		Метод определения координат характерной точки	Средняя квадратическая погрешность положения характерной точки (Mt), м	Описание обозначения точки на местности (при наличии)
	X	Y			
1	2	3	4	5	6
7045	886034.28	4222188.68	Аналитический метод	0.10	-
7056	886254.36	4221961.32	Аналитический метод	0.10	-
7057	886229.20	4221983.83	Аналитический метод	0.10	-
7058	886181.48	4222008.65	Аналитический метод	0.10	-
7059	886139.97	4222031.25	Аналитический метод	0.10	-
7060	886116.58	4222043.63	Аналитический метод	0.10	-
7061	886117.32	4222044.93	Аналитический метод	0.10	-
7062	886108.42	4222050.06	Аналитический метод	0.10	-
7063	886107.48	4222048.43	Аналитический метод	0.10	-
7064	886099.74	4222052.53	Аналитический метод	0.10	-
7065	886085.25	4222036.95	Аналитический метод	0.10	-
7066	886075.90	4222005.45	Аналитический метод	0.10	-
7067	886106.53	4221978.03	Аналитический метод	0.10	-
7068	886109.67	4221947.94	Аналитический метод	0.10	-
7069	886105.20	4221947.48	Аналитический метод	0.10	-
7070	886102.24	4221975.83	Аналитический метод	0.10	-
7071	886074.40	4222000.75	Аналитический метод	0.10	-
7072	886061.49	4221961.70	Аналитический метод	0.10	-
7073	886029.68	4221923.70	Аналитический метод	0.10	-
7074	886036.62	4221902.11	Аналитический метод	0.10	-
7075	886036.28	4221899.57	Аналитический метод	0.10	-
7076	886037.31	4221894.21	Аналитический метод	0.10	-
7077	886044.15	4221895.00	Аналитический метод	0.10	-
7078	886069.21	4221902.98	Аналитический метод	0.10	-
7079	886079.89	4221907.27	Аналитический метод	0.10	-

2. Сведения о характерных точках границ объекта

Обозначение характерных точек границ	Координаты, м		Метод определения координат характерной точки	Средняя квадратическая погрешность положения характерной точки (Mt), м	Описание обозначения точки на местности (при наличии)
	X	Y			
1	2	3	4	5	6
7080	886080.22	4221908.58	Аналитический метод	0.10	-
7081	886104.94	4221915.79	Аналитический метод	0.10	-
7082	886166.10	4221932.65	Аналитический метод	0.10	-
7083	886247.50	4221952.31	Аналитический метод	0.10	-
7056	886254.36	4221961.32	Аналитический метод	0.10	-
7084	886257.10	4221964.91	Аналитический метод	0.10	-
7085	886283.87	4222000.07	Аналитический метод	0.10	-
7086	886311.27	4222036.05	Аналитический метод	0.10	-
7087	886292.38	4222087.80	Аналитический метод	0.10	-
7088	886274.33	4222140.18	Аналитический метод	0.10	-
7089	886213.81	4222171.18	Аналитический метод	0.10	-
7090	886212.95	4222169.49	Аналитический метод	0.10	-
7091	886204.63	4222173.40	Аналитический метод	0.10	-
7092	886204.17	4222172.94	Аналитический метод	0.10	-
7093	886168.37	4222173.19	Аналитический метод	0.10	-
7094	886167.21	4222172.77	Аналитический метод	0.10	-
7095	886146.54	4222161.80	Аналитический метод	0.10	-
7096	886132.04	4222107.11	Аналитический метод	0.10	-
7097	886102.18	4222056.34	Аналитический метод	0.10	-
7098	886142.10	4222035.22	Аналитический метод	0.10	-
7099	886183.60	4222012.62	Аналитический метод	0.10	-
7100	886231.78	4221987.56	Аналитический метод	0.10	-
7084	886257.10	4221964.91	Аналитический метод	0.10	-
7101	886462.27	4222144.11	Аналитический метод	0.10	-
7102	886472.18	4222155.20	Аналитический метод	0.10	-

2. Сведения о характерных точках границ объекта

Обозначение характерных точек границ	Координаты, м		Метод определения координат характерной точки	Средняя квадратическая погрешность положения характерной точки (Mt), м	Описание обозначения точки на местности (при наличии)
	X	Y			
1	2	3	4	5	6
7103	886452.89	4222178.93	Аналитический метод	0.10	-
7104	886413.93	4222228.83	Аналитический метод	0.10	-
7105	886387.96	4222266.45	Аналитический метод	0.10	-
7106	886379.57	4222277.80	Аналитический метод	0.10	-
7107	886366.22	4222295.85	Аналитический метод	0.10	-
7108	886361.62	4222303.98	Аналитический метод	0.10	-
7109	886346.74	4222294.06	Аналитический метод	0.10	-
7110	886341.66	4222305.85	Аналитический метод	0.10	-
7111	886327.49	4222293.96	Аналитический метод	0.10	-
7112	886351.82	4222265.65	Аналитический метод	0.10	-
7113	886374.01	4222241.86	Аналитический метод	0.10	-
7114	886403.42	4222210.36	Аналитический метод	0.10	-
7115	886431.85	4222179.01	Аналитический метод	0.10	-
7101	886462.27	4222144.11	Аналитический метод	0.10	-
7116	885963.66	4223574.33	Аналитический метод	0.10	-
7117	885968.61	4223584.14	Аналитический метод	0.10	-
7118	885962.36	4223586.04	Аналитический метод	0.10	-
7116	885963.66	4223574.33	Аналитический метод	0.10	-
7119	885991.94	4223448.38	Аналитический метод	0.10	-
7120	885990.73	4223457.84	Аналитический метод	0.10	-
7121	885990.29	4223449.50	Аналитический метод	0.10	-
7119	885991.94	4223448.38	Аналитический метод	0.10	-
7122	886052.73	4223393.58	Аналитический метод	0.10	-
7123	886041.60	4223403.27	Аналитический метод	0.10	-
7124	886014.85	4223427.13	Аналитический метод	0.10	-

2. Сведения о характерных точках границ объекта

Обозначение характерных точек границ	Координаты, м		Метод определения координат характерной точки	Средняя квадратическая погрешность положения характерной точки (Mt), м	Описание обозначения точки на местности (при наличии)
	X	Y			
1	2	3	4	5	6
7125	886001.95	4223438.45	Аналитический метод	0.10	-
7126	886000.09	4223435.72	Аналитический метод	0.10	-
7127	886029.34	4223411.40	Аналитический метод	0.10	-
7122	886052.73	4223393.58	Аналитический метод	0.10	-
7128	886932.89	4222387.14	Аналитический метод	0.10	-
7129	886940.48	4222420.80	Аналитический метод	0.10	-
7130	886942.19	4222438.06	Аналитический метод	0.10	-
7131	886934.36	4222438.36	Аналитический метод	0.10	-
7132	886934.90	4222452.10	Аналитический метод	0.10	-
7133	886919.23	4222475.53	Аналитический метод	0.10	-
7134	886898.52	4222507.96	Аналитический метод	0.10	-
7135	886866.11	4222491.26	Аналитический метод	0.10	-
7136	886873.78	4222478.04	Аналитический метод	0.10	-
7137	886872.83	4222445.69	Аналитический метод	0.10	-
7138	886891.36	4222400.32	Аналитический метод	0.10	-
7139	886902.45	4222405.42	Аналитический метод	0.10	-
7128	886932.89	4222387.14	Аналитический метод	0.10	-
7140	886881.53	4222110.25	Аналитический метод	0.10	-
7141	886862.73	4222132.00	Аналитический метод	0.10	-
7142	886855.58	4222141.01	Аналитический метод	0.10	-
7143	886853.01	4222141.30	Аналитический метод	0.10	-
7144	886851.11	4222110.74	Аналитический метод	0.10	-
7140	886881.53	4222110.25	Аналитический метод	0.10	-
7145	886021.33	4225445.44	Аналитический метод	0.10	-
7146	886008.83	4225452.52	Аналитический метод	0.10	-

2. Сведения о характерных точках границ объекта

Обозначение характерных точек границ	Координаты, м		Метод определения координат характерной точки	Средняя квадратическая погрешность положения характерной точки (Mt), м	Описание обозначения точки на местности (при наличии)
	X	Y			
1	2	3	4	5	6
7147	885974.75	4225470.94	Аналитический метод	0.10	-
7148	885973.37	4225471.03	Аналитический метод	0.10	-
7149	886009.37	4225451.97	Аналитический метод	0.10	-
7145	886021.33	4225445.44	Аналитический метод	0.10	-
7150	886641.24	4225058.29	Аналитический метод	0.10	-
7151	886607.01	4225121.30	Аналитический метод	0.10	-
7152	886578.73	4225136.72	Аналитический метод	0.10	-
7153	886604.76	4225082.54	Аналитический метод	0.10	-
7154	886617.83	4225053.72	Аналитический метод	0.10	-
7155	886638.04	4225060.15	Аналитический метод	0.10	-
7156	886638.89	4225057.44	Аналитический метод	0.10	-
7150	886641.24	4225058.29	Аналитический метод	0.10	-
7157	886658.21	4225028.22	Аналитический метод	0.10	-
7158	886651.59	4225039.70	Аналитический метод	0.10	-
7159	886645.20	4225037.39	Аналитический метод	0.10	-
7160	886645.78	4225035.54	Аналитический метод	0.10	-
7161	886643.71	4225034.88	Аналитический метод	0.10	-
7157	886658.21	4225028.22	Аналитический метод	0.10	-
7162	882577.31	4228356.86	Аналитический метод	0.10	-
7163	882596.49	4228388.83	Аналитический метод	0.10	-
7164	882582.05	4228405.68	Аналитический метод	0.10	-
7165	882543.89	4228417.89	Аналитический метод	0.10	-
7166	882530.57	4228415.89	Аналитический метод	0.10	-
7167	882549.07	4228391.43	Аналитический метод	0.10	-
7168	882566.72	4228369.97	Аналитический метод	0.10	-

2. Сведения о характерных точках границ объекта

Обозначение характерных точек границ	Координаты, м		Метод определения координат характерной точки	Средняя квадратическая погрешность положения характерной точки (Mt), м	Описание обозначения точки на местности (при наличии)
	X	Y			
1	2	3	4	5	6
7162	882577.31	4228356.86	Аналитический метод	0.10	-
7169	882404.51	4227957.86	Аналитический метод	0.10	-
7170	882418.15	4227995.05	Аналитический метод	0.10	-
7171	882426.47	4228020.04	Аналитический метод	0.10	-
7172	882394.69	4228029.28	Аналитический метод	0.10	-
7173	882381.19	4227997.86	Аналитический метод	0.10	-
7174	882369.41	4227972.71	Аналитический метод	0.10	-
7175	882371.74	4227958.35	Аналитический метод	0.10	-
7176	882365.21	4227943.78	Аналитический метод	0.10	-
7177	882366.44	4227943.06	Аналитический метод	0.10	-
7178	882390.40	4227931.14	Аналитический метод	0.10	-
7179	882390.39	4227927.08	Аналитический метод	0.10	-
7180	882389.58	4227922.99	Аналитический метод	0.10	-
7181	882389.76	4227920.28	Аналитический метод	0.10	-
7182	882393.62	4227931.01	Аналитический метод	0.10	-
7169	882404.51	4227957.86	Аналитический метод	0.10	-
7183	882348.42	4227970.97	Аналитический метод	0.10	-
7184	882343.88	4227998.94	Аналитический метод	0.10	-
7185	882358.67	4228041.75	Аналитический метод	0.10	-
7186	882377.50	4228074.38	Аналитический метод	0.10	-
7187	882395.48	4228106.82	Аналитический метод	0.10	-
7188	882410.03	4228133.08	Аналитический метод	0.10	-
7189	882429.35	4228165.88	Аналитический метод	0.10	-
7190	882443.02	4228190.07	Аналитический метод	0.10	-
7191	882465.64	4228224.97	Аналитический метод	0.10	-

2. Сведения о характерных точках границ объекта

Обозначение характерных точек границ	Координаты, м		Метод определения координат характерной точки	Средняя квадратическая погрешность положения характерной точки (Mt), м	Описание обозначения точки на местности (при наличии)
	X	Y			
1	2	3	4	5	6
7192	882470.06	4228231.06	Аналитический метод	0.10	-
7193	882460.01	4228218.06	Аналитический метод	0.10	-
7194	882441.26	4228192.01	Аналитический метод	0.10	-
7195	882413.21	4228151.59	Аналитический метод	0.10	-
7196	882382.24	4228097.37	Аналитический метод	0.10	-
7197	882358.76	4228050.77	Аналитический метод	0.10	-
7198	882358.55	4228050.88	Аналитический метод	0.10	-
7199	882345.60	4228015.10	Аналитический метод	0.10	-
7200	882338.49	4227997.40	Аналитический метод	0.10	-
7201	882333.37	4227981.91	Аналитический метод	0.10	-
7183	882348.42	4227970.97	Аналитический метод	0.10	-
7202	882349.46	4227964.54	Аналитический метод	0.10	-
7203	882349.33	4227965.36	Аналитический метод	0.10	-
7204	882349.19	4227965.46	Аналитический метод	0.10	-
7205	882330.73	4227978.88	Аналитический метод	0.10	-
7206	882323.35	4227975.93	Аналитический метод	0.10	-
7207	882323.23	4227975.43	Аналитический метод	0.10	-
7208	882342.48	4227966.20	Аналитический метод	0.10	-
7202	882349.46	4227964.54	Аналитический метод	0.10	-
7209	882277.40	4227721.71	Аналитический метод	0.10	-
7210	882282.38	4227738.37	Аналитический метод	0.10	-
7211	882283.82	4227738.00	Аналитический метод	0.10	-
7212	882284.28	4227742.06	Аналитический метод	0.10	-
7213	882288.14	4227760.48	Аналитический метод	0.10	-
7214	882288.78	4227763.46	Аналитический метод	0.10	-

2. Сведения о характерных точках границ объекта

Обозначение характерных точек границ	Координаты, м		Метод определения координат характерной точки	Средняя квадратическая погрешность положения характерной точки (Mt), м	Описание обозначения точки на местности (при наличии)
	X	Y			
1	2	3	4	5	6
7215	882292.91	4227782.83	Аналитический метод	0.10	-
7216	882292.94	4227782.97	Аналитический метод	0.10	-
7217	882299.44	4227812.48	Аналитический метод	0.10	-
7218	882295.41	4227813.85	Аналитический метод	0.10	-
7219	882293.68	4227814.43	Аналитический метод	0.10	-
7220	882290.29	4227810.93	Аналитический метод	0.10	-
7221	882293.36	4227827.34	Аналитический метод	0.10	-
7222	882293.94	4227830.07	Аналитический метод	0.10	-
7223	882295.69	4227831.01	Аналитический метод	0.10	-
7224	882298.65	4227830.32	Аналитический метод	0.10	-
7225	882303.10	4227846.70	Аналитический метод	0.10	-
7226	882305.74	4227849.96	Аналитический метод	0.10	-
7227	882311.35	4227871.52	Аналитический метод	0.10	-
7228	882317.06	4227900.07	Аналитический метод	0.10	-
7229	882315.34	4227900.71	Аналитический метод	0.10	-
7230	882320.06	4227920.88	Аналитический метод	0.10	-
7231	882326.86	4227955.05	Аналитический метод	0.10	-
7232	882327.57	4227956.99	Аналитический метод	0.10	-
7233	882303.67	4227968.49	Аналитический метод	0.10	-
7234	882298.45	4227965.90	Аналитический метод	0.10	-
7235	882278.72	4227945.59	Аналитический метод	0.10	-
7236	882274.41	4227933.00	Аналитический метод	0.10	-
7237	882272.68	4227933.51	Аналитический метод	0.10	-
7238	882271.34	4227929.05	Аналитический метод	0.10	-
7239	882262.52	4227900.44	Аналитический метод	0.10	-

2. Сведения о характерных точках границ объекта

Обозначение характерных точек границ	Координаты, м		Метод определения координат характерной точки	Средняя квадратическая погрешность положения характерной точки (Mt), м	Описание обозначения точки на местности (при наличии)
	X	Y			
1	2	3	4	5	6
7240	882260.20	4227892.88	Аналитический метод	0.10	-
7241	882255.55	4227880.25	Аналитический метод	0.10	-
7242	882247.06	4227856.66	Аналитический метод	0.10	-
7243	882236.41	4227827.06	Аналитический метод	0.10	-
7244	882223.25	4227789.30	Аналитический метод	0.10	-
7245	882215.30	4227766.26	Аналитический метод	0.10	-
7246	882254.41	4227753.70	Аналитический метод	0.10	-
7247	882260.84	4227770.66	Аналитический метод	0.10	-
7248	882261.16	4227770.56	Аналитический метод	0.10	-
7249	882262.42	4227774.84	Аналитический метод	0.10	-
7250	882271.56	4227798.96	Аналитический метод	0.10	-
7251	882275.77	4227797.36	Аналитический метод	0.10	-
7252	882257.10	4227748.11	Аналитический метод	0.10	-
7253	882212.22	4227762.52	Аналитический метод	0.10	-
7254	882177.04	4227757.70	Аналитический метод	0.10	-
7255	882197.05	4227751.40	Аналитический метод	0.10	-
7256	882199.64	4227759.24	Аналитический метод	0.10	-
7257	882209.16	4227755.93	Аналитический метод	0.10	-
7258	882209.34	4227755.07	Аналитический метод	0.10	-
7259	882206.48	4227748.44	Аналитический метод	0.10	-
7260	882230.97	4227738.80	Аналитический метод	0.10	-
7261	882249.32	4227732.31	Аналитический метод	0.10	-
7262	882252.06	4227740.29	Аналитический метод	0.10	-
7263	882257.68	4227738.13	Аналитический метод	0.10	-
7264	882255.92	4227729.98	Аналитический метод	0.10	-

2. Сведения о характерных точках границ объекта

Обозначение характерных точек границ	Координаты, м		Метод определения координат характерной точки	Средняя квадратическая погрешность положения характерной точки (Mt), м	Описание обозначения точки на местности (при наличии)
	X	Y			
1	2	3	4	5	6
7209	882277.40	4227721.71	Аналитический метод	0.10	-
7265	882726.29	4227870.99	Аналитический метод	0.10	-
7266	882739.69	4227903.42	Аналитический метод	0.10	-
7267	882742.92	4227915.43	Аналитический метод	0.10	-
7268	882739.70	4227917.79	Аналитический метод	0.10	-
7269	882736.09	4227904.05	Аналитический метод	0.10	-
7265	882726.29	4227870.99	Аналитический метод	0.10	-
7270	882901.48	4227242.15	Аналитический метод	0.10	-
7271	882912.76	4227246.49	Аналитический метод	0.10	-
7272	882904.53	4227268.90	Аналитический метод	0.10	-
7273	882893.82	4227321.58	Аналитический метод	0.10	-
7274	882879.47	4227382.25	Аналитический метод	0.10	-
7275	882863.24	4227450.31	Аналитический метод	0.10	-
7276	882844.76	4227531.15	Аналитический метод	0.10	-
7277	882864.96	4227593.47	Аналитический метод	0.10	-
7278	882888.26	4227657.48	Аналитический метод	0.10	-
7279	882913.79	4227732.85	Аналитический метод	0.10	-
7280	882930.00	4227780.19	Аналитический метод	0.10	-
7281	882905.36	4227774.16	Аналитический метод	0.10	-
7282	882849.23	4227760.04	Аналитический метод	0.10	-
7283	882835.61	4227712.99	Аналитический метод	0.10	-
7284	882822.07	4227660.03	Аналитический метод	0.10	-
7285	882809.15	4227597.39	Аналитический метод	0.10	-
7286	882811.30	4227531.55	Аналитический метод	0.10	-
7287	882802.98	4227474.66	Аналитический метод	0.10	-

2. Сведения о характерных точках границ объекта

Обозначение характерных точек границ	Координаты, м		Метод определения координат характерной точки	Средняя квадратическая погрешность положения характерной точки (Mt), м	Описание обозначения точки на местности (при наличии)
	X	Y			
1	2	3	4	5	6
7288	882826.87	4227430.67	Аналитический метод	0.10	-
7289	882826.28	4227430.20	Аналитический метод	0.10	-
7290	882832.34	4227419.81	Аналитический метод	0.10	-
7291	882833.77	4227417.86	Аналитический метод	0.10	-
7292	882850.86	4227386.10	Аналитический метод	0.10	-
7293	882851.07	4227385.22	Аналитический метод	0.10	-
7294	882853.08	4227385.61	Аналитический метод	0.10	-
7295	882858.38	4227358.19	Аналитический метод	0.10	-
7296	882865.68	4227327.89	Аналитический метод	0.10	-
7297	882875.30	4227340.41	Аналитический метод	0.10	-
7298	882878.48	4227337.97	Аналитический метод	0.10	-
7299	882866.91	4227322.92	Аналитический метод	0.10	-
7300	882877.54	4227285.75	Аналитический метод	0.10	-
7301	882881.28	4227271.17	Аналитический метод	0.10	-
7302	882889.51	4227251.31	Аналитический метод	0.10	-
7270	882901.48	4227242.15	Аналитический метод	0.10	-
7303	882911.77	4227221.50	Аналитический метод	0.10	-
7304	882910.80	4227224.65	Аналитический метод	0.10	-
7305	882917.44	4227233.72	Аналитический метод	0.10	-
7306	882914.14	4227242.74	Аналитический метод	0.10	-
7307	882900.56	4227237.51	Аналитический метод	0.10	-
7308	882899.67	4227238.19	Аналитический метод	0.10	-
7309	882899.52	4227237.99	Аналитический метод	0.10	-
7310	882892.95	4227243.02	Аналитический метод	0.10	-
7311	882897.34	4227232.41	Аналитический метод	0.10	-

2. Сведения о характерных точках границ объекта

Обозначение характерных точек границ	Координаты, м		Метод определения координат характерной точки	Средняя квадратическая погрешность положения характерной точки (Mt), м	Описание обозначения точки на местности (при наличии)
	X	Y			
1	2	3	4	5	6
7312	882897.99	4227230.23	Аналитический метод	0.10	-
7313	882893.94	4227228.60	Аналитический метод	0.10	-
7314	882896.28	4227222.74	Аналитический метод	0.10	-
7315	882898.36	4227216.87	Аналитический метод	0.10	-
7316	882901.71	4227217.89	Аналитический метод	0.10	-
7317	882902.92	4227213.87	Аналитический метод	0.10	-
7318	882907.35	4227219.92	Аналитический метод	0.10	-
7319	882907.55	4227220.00	Аналитический метод	0.10	-
7303	882911.77	4227221.50	Аналитический метод	0.10	-
7320	882784.14	4227055.11	Аналитический метод	0.10	-
7321	882811.71	4227093.32	Аналитический метод	0.10	-
7322	882819.23	4227101.78	Аналитический метод	0.10	-
7323	882818.92	4227103.32	Аналитический метод	0.10	-
7324	882831.65	4227120.96	Аналитический метод	0.10	-
7325	882871.37	4227165.32	Аналитический метод	0.10	-
7326	882871.37	4227170.86	Аналитический метод	0.10	-
7327	882885.09	4227200.25	Аналитический метод	0.10	-
7328	882877.54	4227225.35	Аналитический метод	0.10	-
7329	882855.18	4227279.28	Аналитический метод	0.10	-
7330	882854.94	4227280.23	Аналитический метод	0.10	-
7331	882864.16	4227283.67	Аналитический метод	0.10	-
7332	882857.79	4227307.73	Аналитический метод	0.10	-
7333	882848.99	4227304.01	Аналитический метод	0.10	-
7334	882840.78	4227336.83	Аналитический метод	0.10	-
7335	882831.04	4227378.61	Аналитический метод	0.10	-

2. Сведения о характерных точках границ объекта

Обозначение характерных точек границ	Координаты, м		Метод определения координат характерной точки	Средняя квадратическая погрешность положения характерной точки (Mt), м	Описание обозначения точки на местности (при наличии)
	X	Y			
1	2	3	4	5	6
7336	882808.70	4227420.13	Аналитический метод	0.10	-
7337	882797.56	4227440.64	Аналитический метод	0.10	-
7338	882793.52	4227415.59	Аналитический метод	0.10	-
7339	882785.55	4227366.53	Аналитический метод	0.10	-
7340	882758.33	4227322.87	Аналитический метод	0.10	-
7341	882745.54	4227298.80	Аналитический метод	0.10	-
7342	882743.85	4227274.80	Аналитический метод	0.10	-
7343	882730.39	4227276.23	Аналитический метод	0.10	-
7344	882752.41	4227264.91	Аналитический метод	0.10	-
7345	882784.27	4227240.50	Аналитический метод	0.10	-
7346	882774.62	4227280.08	Аналитический метод	0.10	-
7347	882778.99	4227281.15	Аналитический метод	0.10	-
7348	882789.97	4227236.14	Аналитический метод	0.10	-
7349	882790.05	4227236.08	Аналитический метод	0.10	-
7350	882794.44	4227209.45	Аналитический метод	0.10	-
7351	882801.68	4227181.20	Аналитический метод	0.10	-
7352	882788.77	4227172.19	Аналитический метод	0.10	-
7353	882791.95	4227141.91	Аналитический метод	0.10	-
7354	882787.47	4227141.44	Аналитический метод	0.10	-
7355	882784.01	4227174.36	Аналитический метод	0.10	-
7356	882796.55	4227183.11	Аналитический метод	0.10	-
7357	882790.03	4227208.52	Аналитический метод	0.10	-
7358	882785.90	4227233.59	Аналитический метод	0.10	-
7359	882749.99	4227261.09	Аналитический метод	0.10	-
7360	882724.15	4227274.38	Аналитический метод	0.10	-

2. Сведения о характерных точках границ объекта

Обозначение характерных точек границ	Координаты, м		Метод определения координат характерной точки	Средняя квадратическая погрешность положения характерной точки (Mt), м	Описание обозначения точки на местности (при наличии)
	X	Y			
1	2	3	4	5	6
7361	882731.02	4227249.41	Аналитический метод	0.10	-
7362	882729.59	4227221.54	Аналитический метод	0.10	-
7363	882725.10	4227221.77	Аналитический метод	0.10	-
7364	882726.49	4227248.92	Аналитический метод	0.10	-
7365	882718.63	4227277.48	Аналитический метод	0.10	-
7366	882717.87	4227277.56	Аналитический метод	0.10	-
7367	882718.62	4227287.70	Аналитический метод	0.10	-
7368	882698.11	4227282.31	Аналитический метод	0.10	-
7369	882680.95	4227275.44	Аналитический метод	0.10	-
7370	882693.63	4227245.48	Аналитический метод	0.10	-
7371	882705.28	4227217.37	Аналитический метод	0.10	-
7372	882719.07	4227182.38	Аналитический метод	0.10	-
7373	882732.86	4227148.83	Аналитический метод	0.10	-
7374	882746.52	4227114.43	Аналитический метод	0.10	-
7375	882766.20	4227119.43	Аналитический метод	0.10	-
7376	882767.31	4227115.07	Аналитический метод	0.10	-
7377	882748.82	4227110.37	Аналитический метод	0.10	-
7378	882770.62	4227078.27	Аналитический метод	0.10	-
7379	882771.92	4227076.04	Аналитический метод	0.10	-
7380	882776.59	4227067.12	Аналитический метод	0.10	-
7381	882776.97	4227067.40	Аналитический метод	0.10	-
7320	882784.14	4227055.11	Аналитический метод	0.10	-
7382	882814.57	4226815.15	Аналитический метод	0.10	-
7383	882819.41	4226826.82	Аналитический метод	0.10	-
7384	882800.22	4226860.49	Аналитический метод	0.10	-

2. Сведения о характерных точках границ объекта

Обозначение характерных точек границ	Координаты, м		Метод определения координат характерной точки	Средняя квадратическая погрешность положения характерной точки (Mt), м	Описание обозначения точки на местности (при наличии)
	X	Y			
1	2	3	4	5	6
7385	882767.65	4226846.89	Аналитический метод	0.10	-
7386	882764.82	4226853.04	Аналитический метод	0.10	-
7387	882739.73	4226841.85	Аналитический метод	0.10	-
7388	882742.31	4226836.32	Аналитический метод	0.10	-
7389	882711.45	4226823.43	Аналитический метод	0.10	-
7390	882673.49	4226889.63	Аналитический метод	0.10	-
7391	882632.30	4226956.63	Аналитический метод	0.10	-
7392	882598.99	4227011.85	Аналитический метод	0.10	-
7393	882565.56	4227068.64	Аналитический метод	0.10	-
7394	882534.84	4227120.22	Аналитический метод	0.10	-
7395	882520.58	4227140.70	Аналитический метод	0.10	-
7396	882479.73	4227120.79	Аналитический метод	0.10	-
7397	882493.34	4227091.35	Аналитический метод	0.10	-
7398	882513.74	4227047.25	Аналитический метод	0.10	-
7399	882460.67	4227022.04	Аналитический метод	0.10	-
7400	882460.43	4227023.24	Аналитический метод	0.10	-
7401	882455.43	4227021.98	Аналитический метод	0.10	-
7402	882434.92	4227018.12	Аналитический метод	0.10	-
7403	882441.37	4226993.04	Аналитический метод	0.10	-
7404	882442.17	4226991.87	Аналитический метод	0.10	-
7405	882447.12	4226970.87	Аналитический метод	0.10	-
7406	882448.98	4226965.34	Аналитический метод	0.10	-
7407	882451.52	4226953.61	Аналитический метод	0.10	-
7408	882473.04	4226957.22	Аналитический метод	0.10	-
7409	882498.32	4226952.78	Аналитический метод	0.10	-

2. Сведения о характерных точках границ объекта

Обозначение характерных точек границ	Координаты, м		Метод определения координат характерной точки	Средняя квадратическая погрешность положения характерной точки (Mt), м	Описание обозначения точки на местности (при наличии)
	X	Y			
1	2	3	4	5	6
7410	882506.52	4226924.80	Аналитический метод	0.10	-
7411	882503.42	4226921.68	Аналитический метод	0.10	-
7412	882487.81	4226905.87	Аналитический метод	0.10	-
7413	882480.00	4226897.09	Аналитический метод	0.10	-
7414	882472.32	4226892.53	Аналитический метод	0.10	-
7415	882483.53	4226871.99	Аналитический метод	0.10	-
7416	882483.32	4226868.90	Аналитический метод	0.10	-
7417	882499.87	4226849.57	Аналитический метод	0.10	-
7418	882509.96	4226832.71	Аналитический метод	0.10	-
7419	882515.88	4226836.09	Аналитический метод	0.10	-
7420	882526.61	4226820.49	Аналитический метод	0.10	-
7421	882536.62	4226804.51	Аналитический метод	0.10	-
7422	882533.50	4226801.29	Аналитический метод	0.10	-
7423	882534.81	4226798.70	Аналитический метод	0.10	-
7424	882536.16	4226796.54	Аналитический метод	0.10	-
7425	882536.26	4226796.31	Аналитический метод	0.10	-
7426	882533.96	4226795.17	Аналитический метод	0.10	-
7427	882537.06	4226789.99	Аналитический метод	0.10	-
7428	882538.18	4226790.63	Аналитический метод	0.10	-
7429	882546.13	4226778.25	Аналитический метод	0.10	-
7430	882557.47	4226757.24	Аналитический метод	0.10	-
7431	882567.02	4226759.55	Аналитический метод	0.10	-
7432	882571.09	4226753.41	Аналитический метод	0.10	-
7433	882571.87	4226753.66	Аналитический метод	0.10	-
7434	882576.80	4226755.43	Аналитический метод	0.10	-

2. Сведения о характерных точках границ объекта

Обозначение характерных точек границ	Координаты, м		Метод определения координат характерной точки	Средняя квадратическая погрешность положения характерной точки (Mt), м	Описание обозначения точки на местности (при наличии)
	X	Y			
1	2	3	4	5	6
7435	882577.87	4226753.57	Аналитический метод	0.10	-
7436	882587.71	4226757.00	Аналитический метод	0.10	-
7437	882590.00	4226756.21	Аналитический метод	0.10	-
7438	882612.87	4226765.59	Аналитический метод	0.10	-
7439	882613.93	4226767.58	Аналитический метод	0.10	-
7440	882613.47	4226768.90	Аналитический метод	0.10	-
7441	882619.23	4226771.07	Аналитический метод	0.10	-
7442	882606.21	4226783.24	Аналитический метод	0.10	-
7443	882609.28	4226786.53	Аналитический метод	0.10	-
7444	882623.93	4226772.83	Аналитический метод	0.10	-
7445	882626.44	4226773.78	Аналитический метод	0.10	-
7446	882628.02	4226769.57	Аналитический метод	0.10	-
7447	882637.73	4226771.64	Аналитический метод	0.10	-
7448	882639.71	4226762.36	Аналитический метод	0.10	-
7449	882645.14	4226765.73	Аналитический метод	0.10	-
7450	882652.01	4226770.54	Аналитический метод	0.10	-
7451	882660.13	4226781.28	Аналитический метод	0.10	-
7452	882665.90	4226786.33	Аналитический метод	0.10	-
7453	882686.31	4226800.30	Аналитический метод	0.10	-
7454	882695.16	4226806.27	Аналитический метод	0.10	-
7455	882723.40	4226821.80	Аналитический метод	0.10	-
7456	882730.33	4226804.60	Аналитический метод	0.10	-
7457	882753.09	4226822.32	Аналитический метод	0.10	-
7458	882767.82	4226824.60	Аналитический метод	0.10	-
7459	882775.71	4226823.88	Аналитический метод	0.10	-

2. Сведения о характерных точках границ объекта

Обозначение характерных точек границ	Координаты, м		Метод определения координат характерной точки	Средняя квадратическая погрешность положения характерной точки (Mt), м	Описание обозначения точки на местности (при наличии)
	X	Y			
1	2	3	4	5	6
7460	882789.08	4226812.88	Аналитический метод	0.10	-
7461	882790.99	4226807.40	Аналитический метод	0.10	-
7462	882808.55	4226820.97	Аналитический метод	0.10	-
7463	882812.74	4226815.02	Аналитический метод	0.10	-
7382	882814.57	4226815.15	Аналитический метод	0.10	-
7464	883004.88	4226853.19	Аналитический метод	0.10	-
7465	882996.61	4226873.78	Аналитический метод	0.10	-
7466	882981.57	4226909.22	Аналитический метод	0.10	-
7467	882968.73	4226939.61	Аналитический метод	0.10	-
7468	882960.05	4226959.37	Аналитический метод	0.10	-
7469	882967.94	4226962.43	Аналитический метод	0.10	-
7470	882956.98	4226991.02	Аналитический метод	0.10	-
7471	882952.20	4226990.08	Аналитический метод	0.10	-
7472	882951.29	4226992.11	Аналитический метод	0.10	-
7473	882947.25	4226990.33	Аналитический метод	0.10	-
7474	882941.50	4227003.46	Аналитический метод	0.10	-
7475	882931.77	4227025.91	Аналитический метод	0.10	-
7476	882936.67	4227027.81	Аналитический метод	0.10	-
7477	882937.06	4227027.98	Аналитический метод	0.10	-
7478	882937.52	4227028.70	Аналитический метод	0.10	-
7479	882930.39	4227045.70	Аналитический метод	0.10	-
7480	882929.48	4227047.87	Аналитический метод	0.10	-
7481	882927.69	4227052.61	Аналитический метод	0.10	-
7482	882923.96	4227062.49	Аналитический метод	0.10	-
7483	882915.57	4227062.71	Аналитический метод	0.10	-

2. Сведения о характерных точках границ объекта

Обозначение характерных точек границ	Координаты, м		Метод определения координат характерной точки	Средняя квадратическая погрешность положения характерной точки (Mt), м	Описание обозначения точки на местности (при наличии)
	X	Y			
1	2	3	4	5	6
7484	882912.07	4227070.57	Аналитический метод	0.10	-
7485	882912.99	4227070.29	Аналитический метод	0.10	-
7486	882917.07	4227072.73	Аналитический метод	0.10	-
7487	882913.49	4227079.60	Аналитический метод	0.10	-
7488	882910.91	4227084.35	Аналитический метод	0.10	-
7489	882910.82	4227084.53	Аналитический метод	0.10	-
7490	882908.88	4227088.51	Аналитический метод	0.10	-
7491	882906.74	4227092.88	Аналитический метод	0.10	-
7492	882904.71	4227097.03	Аналитический метод	0.10	-
7493	882902.96	4227100.36	Аналитический метод	0.10	-
7494	882904.96	4227101.32	Аналитический метод	0.10	-
7495	882902.51	4227106.21	Аналитический метод	0.10	-
7496	882900.45	4227110.33	Аналитический метод	0.10	-
7497	882897.67	4227108.97	Аналитический метод	0.10	-
7498	882897.51	4227108.89	Аналитический метод	0.10	-
7499	882895.22	4227113.05	Аналитический метод	0.10	-
7500	882893.03	4227117.18	Аналитический метод	0.10	-
7501	882891.05	4227120.92	Аналитический метод	0.10	-
7502	882889.34	4227124.15	Аналитический метод	0.10	-
7503	882883.62	4227137.16	Аналитический метод	0.10	-
7504	882880.67	4227144.22	Аналитический метод	0.10	-
7505	882875.71	4227138.68	Аналитический метод	0.10	-
7506	882874.10	4227137.85	Аналитический метод	0.10	-
7507	882874.41	4227137.23	Аналитический метод	0.10	-
7508	882848.04	4227107.77	Аналитический метод	0.10	-

2. Сведения о характерных точках границ объекта

Обозначение характерных точек границ	Координаты, м		Метод определения координат характерной точки	Средняя квадратическая погрешность положения характерной точки (Mt), м	Описание обозначения точки на местности (при наличии)
	X	Y			
1	2	3	4	5	6
7509	882828.15	4227080.21	Аналитический метод	0.10	-
7510	882827.78	4227080.99	Аналитический метод	0.10	-
7511	882821.27	4227077.92	Аналитический метод	0.10	-
7512	882823.33	4227073.53	Аналитический метод	0.10	-
7513	882807.30	4227051.31	Аналитический метод	0.10	-
7514	882807.96	4227051.53	Аналитический метод	0.10	-
7515	882816.32	4227025.94	Аналитический метод	0.10	-
7516	882790.52	4227017.51	Аналитический метод	0.10	-
7517	882787.86	4227025.66	Аналитический метод	0.10	-
7518	882766.49	4227003.54	Аналитический метод	0.10	-
7519	882768.87	4226957.79	Аналитический метод	0.10	-
7520	882764.38	4226957.56	Аналитический метод	0.10	-
7521	882761.90	4227005.26	Аналитический метод	0.10	-
7522	882786.28	4227030.50	Аналитический метод	0.10	-
7523	882782.16	4227043.10	Аналитический метод	0.10	-
7524	882785.34	4227044.14	Аналитический метод	0.10	-
7525	882783.99	4227046.45	Аналитический метод	0.10	-
7526	882779.98	4227049.34	Аналитический метод	0.10	-
7527	882781.26	4227051.12	Аналитический метод	0.10	-
7528	882768.46	4227073.04	Аналитический метод	0.10	-
7529	882756.92	4227055.49	Аналитический метод	0.10	-
7530	882717.64	4227036.15	Аналитический метод	0.10	-
7531	882715.88	4227039.74	Аналитический метод	0.10	-
7532	882754.18	4227058.60	Аналитический метод	0.10	-
7533	882765.29	4227075.51	Аналитический метод	0.10	-

2. Сведения о характерных точках границ объекта

Обозначение характерных точек границ	Координаты, м		Метод определения координат характерной точки	Средняя квадратическая погрешность положения характерной точки (Mt), м	Описание обозначения точки на местности (при наличии)
	X	Y			
1	2	3	4	5	6
7534	882751.98	4227078.38	Аналитический метод	0.10	-
7535	882751.81	4227078.75	Аналитический метод	0.10	-
7536	882752.69	4227082.83	Аналитический метод	0.10	-
7537	882763.69	4227080.45	Аналитический метод	0.10	-
7538	882743.15	4227110.70	Аналитический метод	0.10	-
7539	882731.41	4227140.29	Аналитический метод	0.10	-
7540	882730.53	4227136.18	Аналитический метод	0.10	-
7541	882726.13	4227137.13	Аналитический метод	0.10	-
7542	882728.43	4227147.78	Аналитический метод	0.10	-
7543	882714.90	4227180.70	Аналитический метод	0.10	-
7544	882702.32	4227212.61	Аналитический метод	0.10	-
7545	882698.05	4227208.58	Аналитический метод	0.10	-
7546	882694.97	4227211.86	Аналитический метод	0.10	-
7547	882700.52	4227217.10	Аналитический метод	0.10	-
7548	882689.48	4227243.74	Аналитический метод	0.10	-
7549	882678.45	4227269.79	Аналитический метод	0.10	-
7550	882676.98	4227264.34	Аналитический метод	0.10	-
7551	882672.64	4227265.51	Аналитический метод	0.10	-
7552	882674.58	4227272.71	Аналитический метод	0.10	-
7553	882646.55	4227260.31	Аналитический метод	0.10	-
7554	882614.34	4227246.14	Аналитический метод	0.10	-
7555	882626.30	4227211.16	Аналитический метод	0.10	-
7556	882638.56	4227176.66	Аналитический метод	0.10	-
7557	882646.42	4227161.11	Аналитический метод	0.10	-
7558	882646.82	4227160.16	Аналитический метод	0.10	-

2. Сведения о характерных точках границ объекта

Обозначение характерных точек границ	Координаты, м		Метод определения координат характерной точки	Средняя квадратическая погрешность положения характерной точки (Mt), м	Описание обозначения точки на местности (при наличии)
	X	Y			
1	2	3	4	5	6
7559	882646.88	4227160.18	Аналитический метод	0.10	-
7560	882655.39	4227143.34	Аналитический метод	0.10	-
7561	882659.00	4227136.41	Аналитический метод	0.10	-
7562	882663.55	4227125.53	Аналитический метод	0.10	-
7563	882664.92	4227122.82	Аналитический метод	0.10	-
7564	882666.48	4227119.79	Аналитический метод	0.10	-
7565	882673.42	4227106.54	Аналитический метод	0.10	-
7566	882675.52	4227101.77	Аналитический метод	0.10	-
7567	882676.65	4227099.76	Аналитический метод	0.10	-
7568	882692.17	4227071.34	Аналитический метод	0.10	-
7569	882693.24	4227070.78	Аналитический метод	0.10	-
7570	882694.03	4227071.27	Аналитический метод	0.10	-
7571	882705.31	4227047.26	Аналитический метод	0.10	-
7572	882701.24	4227045.34	Аналитический метод	0.10	-
7573	882689.45	4227070.43	Аналитический метод	0.10	-
7574	882669.52	4227106.52	Аналитический метод	0.10	-
7575	882651.39	4227141.28	Аналитический метод	0.10	-
7576	882634.41	4227174.89	Аналитический метод	0.10	-
7577	882622.05	4227209.68	Аналитический метод	0.10	-
7578	882609.86	4227245.32	Аналитический метод	0.10	-
7579	882594.95	4227247.20	Аналитический метод	0.10	-
7580	882594.31	4227249.20	Аналитический метод	0.10	-
7581	882592.76	4227248.84	Аналитический метод	0.10	-
7582	882593.15	4227251.97	Аналитический метод	0.10	-
7583	882611.20	4227249.68	Аналитический метод	0.10	-

2. Сведения о характерных точках границ объекта

Обозначение характерных точек границ	Координаты, м		Метод определения координат характерной точки	Средняя квадратическая погрешность положения характерной точки (Mt), м	Описание обозначения точки на местности (при наличии)
	X	Y			
1	2	3	4	5	6
7584	882625.62	4227256.02	Аналитический метод	0.10	-
7585	882625.66	4227255.92	Аналитический метод	0.10	-
7586	882632.79	4227259.00	Аналитический метод	0.10	-
7587	882633.27	4227257.49	Аналитический метод	0.10	-
7588	882640.71	4227260.41	Аналитический метод	0.10	-
7589	882639.92	4227262.31	Аналитический метод	0.10	-
7590	882644.73	4227264.43	Аналитический метод	0.10	-
7591	882677.11	4227278.75	Аналитический метод	0.10	-
7592	882696.70	4227286.60	Аналитический метод	0.10	-
7593	882700.39	4227287.57	Аналитический метод	0.10	-
7594	882695.40	4227315.69	Аналитический метод	0.10	-
7595	882688.12	4227313.92	Аналитический метод	0.10	-
7596	882658.30	4227309.33	Аналитический метод	0.10	-
7597	882651.89	4227321.82	Аналитический метод	0.10	-
7598	882650.04	4227326.47	Аналитический метод	0.10	-
7599	882649.59	4227326.30	Аналитический метод	0.10	-
7600	882639.79	4227345.38	Аналитический метод	0.10	-
7601	882625.48	4227383.20	Аналитический метод	0.10	-
7602	882616.51	4227407.45	Аналитический метод	0.10	-
7603	882584.04	4227394.69	Аналитический метод	0.10	-
7604	882558.44	4227384.30	Аналитический метод	0.10	-
7605	882565.88	4227362.20	Аналитический метод	0.10	-
7606	882568.05	4227356.76	Аналитический метод	0.10	-
7607	882566.69	4227356.18	Аналитический метод	0.10	-
7608	882567.70	4227353.40	Аналитический метод	0.10	-

2. Сведения о характерных точках границ объекта

Обозначение характерных точек границ	Координаты, м		Метод определения координат характерной точки	Средняя квадратическая погрешность положения характерной точки (Mt), м	Описание обозначения точки на местности (при наличии)
	X	Y			
1	2	3	4	5	6
7609	882569.15	4227350.15	Аналитический метод	0.10	-
7610	882569.62	4227348.51	Аналитический метод	0.10	-
7611	882573.92	4227340.04	Аналитический метод	0.10	-
7612	882584.59	4227311.89	Аналитический метод	0.10	-
7613	882588.87	4227301.11	Аналитический метод	0.10	-
7614	882595.40	4227285.96	Аналитический метод	0.10	-
7615	882592.56	4227284.64	Аналитический метод	0.10	-
7616	882582.96	4227305.36	Аналитический метод	0.10	-
7617	882572.13	4227310.19	Аналитический метод	0.10	-
7618	882573.97	4227314.30	Аналитический метод	0.10	-
7619	882580.65	4227311.32	Аналитический метод	0.10	-
7620	882570.44	4227338.66	Аналитический метод	0.10	-
7621	882561.65	4227360.64	Аналитический метод	0.10	-
7622	882554.26	4227382.61	Аналитический метод	0.10	-
7623	882554.23	4227382.60	Аналитический метод	0.10	-
7624	882554.19	4227382.71	Аналитический метод	0.10	-
7625	882544.66	4227379.39	Аналитический метод	0.10	-
7626	882541.55	4227378.39	Аналитический метод	0.10	-
7627	882541.30	4227378.96	Аналитический метод	0.10	-
7628	882539.32	4227379.68	Аналитический метод	0.10	-
7629	882511.51	4227369.36	Аналитический метод	0.10	-
7630	882511.72	4227368.72	Аналитический метод	0.10	-
7631	882481.95	4227358.12	Аналитический метод	0.10	-
7632	882481.93	4227358.14	Аналитический метод	0.10	-
7633	882480.56	4227356.74	Аналитический метод	0.10	-

2. Сведения о характерных точках границ объекта

Обозначение характерных точек границ	Координаты, м		Метод определения координат характерной точки	Средняя квадратическая погрешность положения характерной точки (Mt), м	Описание обозначения точки на местности (при наличии)
	X	Y			
1	2	3	4	5	6
7634	882480.80	4227356.08	Аналитический метод	0.10	-
7635	882491.95	4227322.56	Аналитический метод	0.10	-
7636	882490.90	4227322.27	Аналитический метод	0.10	-
7637	882497.99	4227300.30	Аналитический метод	0.10	-
7638	882499.69	4227301.03	Аналитический метод	0.10	-
7639	882506.69	4227281.65	Аналитический метод	0.10	-
7640	882509.56	4227292.59	Аналитический метод	0.10	-
7641	882513.91	4227291.44	Аналитический метод	0.10	-
7642	882509.28	4227273.81	Аналитический метод	0.10	-
7643	882522.37	4227239.80	Аналитический метод	0.10	-
7644	882532.16	4227212.86	Аналитический метод	0.10	-
7645	882530.82	4227212.35	Аналитический метод	0.10	-
7646	882541.63	4227185.28	Аналитический метод	0.10	-
7647	882546.95	4227168.97	Аналитический метод	0.10	-
7648	882587.44	4227191.91	Аналитический метод	0.10	-
7649	882589.66	4227188.00	Аналитический метод	0.10	-
7650	882548.88	4227164.89	Аналитический метод	0.10	-
7651	882562.19	4227139.27	Аналитический метод	0.10	-
7652	882570.84	4227122.17	Аналитический метод	0.10	-
7653	882570.62	4227122.07	Аналитический метод	0.10	-
7654	882571.92	4227118.66	Аналитический метод	0.10	-
7655	882575.44	4227113.09	Аналитический метод	0.10	-
7656	882580.32	4227103.44	Аналитический метод	0.10	-
7657	882596.08	4227078.72	Аналитический метод	0.10	-
7658	882618.33	4227044.80	Аналитический метод	0.10	-

2. Сведения о характерных точках границ объекта

Обозначение характерных точек границ	Координаты, м		Метод определения координат характерной точки	Средняя квадратическая погрешность положения характерной точки (Mt), м	Описание обозначения точки на местности (при наличии)
	X	Y			
1	2	3	4	5	6
7659	882635.26	4227019.33	Аналитический метод	0.10	-
7660	882655.20	4226986.28	Аналитический метод	0.10	-
7661	882673.82	4226956.69	Аналитический метод	0.10	-
7662	882697.29	4226917.51	Аналитический метод	0.10	-
7663	882712.87	4226891.71	Аналитический метод	0.10	-
7664	882709.02	4226889.39	Аналитический метод	0.10	-
7665	882693.43	4226915.19	Аналитический метод	0.10	-
7666	882669.99	4226954.34	Аналитический метод	0.10	-
7667	882651.37	4226983.92	Аналитический метод	0.10	-
7668	882631.46	4227016.92	Аналитический метод	0.10	-
7669	882614.58	4227042.32	Аналитический метод	0.10	-
7670	882592.31	4227076.28	Аналитический метод	0.10	-
7671	882576.40	4227101.21	Аналитический метод	0.10	-
7672	882558.18	4227137.22	Аналитический метод	0.10	-
7673	882543.89	4227164.74	Аналитический метод	0.10	-
7674	882544.09	4227164.84	Аналитический метод	0.10	-
7675	882533.09	4227198.57	Аналитический метод	0.10	-
7676	882518.62	4227238.40	Аналитический метод	0.10	-
7677	882505.16	4227273.37	Аналитический метод	0.10	-
7678	882504.93	4227273.28	Аналитический метод	0.10	-
7679	882488.15	4227319.75	Аналитический метод	0.10	-
7680	882477.50	4227351.75	Аналитический метод	0.10	-
7681	882476.57	4227350.96	Аналитический метод	0.10	-
7682	882469.33	4227333.03	Аналитический метод	0.10	-
7683	882464.23	4227335.08	Аналитический метод	0.10	-

2. Сведения о характерных точках границ объекта

Обозначение характерных точек границ	Координаты, м		Метод определения координат характерной точки	Средняя квадратическая погрешность положения характерной точки (Mt), м	Описание обозначения точки на местности (при наличии)
	X	Y			
1	2	3	4	5	6
7684	882474.02	4227303.08	Аналитический метод	0.10	-
7685	882493.99	4227238.17	Аналитический метод	0.10	-
7686	882507.98	4227198.10	Аналитический метод	0.10	-
7687	882534.36	4227161.14	Аналитический метод	0.10	-
7688	882554.19	4227132.70	Аналитический метод	0.10	-
7689	882585.35	4227080.36	Аналитический метод	0.10	-
7690	882618.75	4227023.63	Аналитический метод	0.10	-
7691	882651.94	4226968.59	Аналитический метод	0.10	-
7692	882693.27	4226901.37	Аналитический метод	0.10	-
7693	882721.31	4226852.47	Аналитический метод	0.10	-
7694	882787.96	4226880.30	Аналитический метод	0.10	-
7695	882781.60	4226889.83	Аналитический метод	0.10	-
7696	882761.60	4226898.44	Аналитический метод	0.10	-
7697	882763.18	4226902.12	Аналитический метод	0.10	-
7698	882782.17	4226893.94	Аналитический метод	0.10	-
7699	882789.91	4226916.53	Аналитический метод	0.10	-
7700	882793.69	4226915.24	Аналитический метод	0.10	-
7701	882786.64	4226894.66	Аналитический метод	0.10	-
7702	882816.41	4226904.13	Аналитический метод	0.10	-
7703	882837.05	4226910.23	Аналитический метод	0.10	-
7704	882837.14	4226909.98	Аналитический метод	0.10	-
7705	882839.68	4226911.02	Аналитический метод	0.10	-
7706	882847.30	4226913.27	Аналитический метод	0.10	-
7707	882878.01	4226907.56	Аналитический метод	0.10	-
7708	882907.97	4226920.93	Аналитический метод	0.10	-

2. Сведения о характерных точках границ объекта

Обозначение характерных точек границ	Координаты, м		Метод определения координат характерной точки	Средняя квадратическая погрешность положения характерной точки (Mt), м	Описание обозначения точки на местности (при наличии)
	X	Y			
1	2	3	4	5	6
7709	882887.13	4226951.25	Аналитический метод	0.10	-
7710	882878.02	4226953.13	Аналитический метод	0.10	-
7711	882878.82	4226957.05	Аналитический метод	0.10	-
7712	882889.52	4226954.84	Аналитический метод	0.10	-
7713	882911.69	4226922.57	Аналитический метод	0.10	-
7714	882936.54	4226933.47	Аналитический метод	0.10	-
7715	882923.72	4226943.15	Аналитический метод	0.10	-
7716	882925.96	4226946.11	Аналитический метод	0.10	-
7717	882926.26	4226946.23	Аналитический метод	0.10	-
7718	882940.49	4226935.50	Аналитический метод	0.10	-
7719	882962.45	4226945.65	Аналитический метод	0.10	-
7720	882964.34	4226941.57	Аналитический метод	0.10	-
7721	882942.43	4226931.44	Аналитический метод	0.10	-
7722	882932.30	4226884.14	Аналитический метод	0.10	-
7723	882948.52	4226880.57	Аналитический метод	0.10	-
7724	882947.55	4226876.18	Аналитический метод	0.10	-
7725	882926.96	4226880.71	Аналитический метод	0.10	-
7726	882937.41	4226929.48	Аналитический метод	0.10	-
7727	882911.79	4226918.25	Аналитический метод	0.10	-
7728	882889.36	4226908.25	Аналитический метод	0.10	-
7729	882888.92	4226909.12	Аналитический метод	0.10	-
7730	882880.06	4226905.16	Аналитический метод	0.10	-
7731	882877.19	4226903.65	Аналитический метод	0.10	-
7732	882860.08	4226906.82	Аналитический метод	0.10	-
7733	882890.62	4226861.48	Аналитический метод	0.10	-

2. Сведения о характерных точках границ объекта

Обозначение характерных точек границ	Координаты, м		Метод определения координат характерной точки	Средняя квадратическая погрешность положения характерной точки (Mt), м	Описание обозначения точки на местности (при наличии)
	X	Y			
1	2	3	4	5	6
7734	882916.78	4226816.49	Аналитический метод	0.10	-
7735	882915.05	4226815.49	Аналитический метод	0.10	-
7736	882916.19	4226813.51	Аналитический метод	0.10	-
7737	882916.92	4226813.42	Аналитический метод	0.10	-
7738	882935.68	4226821.85	Аналитический метод	0.10	-
7739	882937.45	4226818.65	Аналитический метод	0.10	-
7740	882960.98	4226829.99	Аналитический метод	0.10	-
7741	882959.68	4226832.68	Аналитический метод	0.10	-
7742	882987.42	4226845.31	Аналитический метод	0.10	-
7464	883004.88	4226853.19	Аналитический метод	0.10	-
7743	882219.27	4227510.36	Аналитический метод	0.10	-
7744	882220.10	4227515.63	Аналитический метод	0.10	-
7745	882221.02	4227522.15	Аналитический метод	0.10	-
7746	882210.65	4227517.58	Аналитический метод	0.10	-
7747	882211.38	4227517.43	Аналитический метод	0.10	-
7748	882210.83	4227510.28	Аналитический метод	0.10	-
7743	882219.27	4227510.36	Аналитический метод	0.10	-
7749	882208.82	4227510.26	Аналитический метод	0.10	-
7750	882209.25	4227515.82	Аналитический метод	0.10	-
7751	882207.48	4227516.18	Аналитический метод	0.10	-
7752	882205.39	4227515.26	Аналитический метод	0.10	-
7753	882189.87	4227515.62	Аналитический метод	0.10	-
7754	882188.87	4227510.49	Аналитический метод	0.10	-
7755	882189.22	4227510.07	Аналитический метод	0.10	-
7749	882208.82	4227510.26	Аналитический метод	0.10	-

2. Сведения о характерных точках границ объекта

Обозначение характерных точек границ	Координаты, м		Метод определения координат характерной точки	Средняя квадратическая погрешность положения характерной точки (Mt), м	Описание обозначения точки на местности (при наличии)
	X	Y			
1	2	3	4	5	6
7756	882218.73	4227505.86	Аналитический метод	0.10	-
7757	882219.08	4227508.36	Аналитический метод	0.10	-
7758	882210.68	4227508.28	Аналитический метод	0.10	-
7759	882210.58	4227507.04	Аналитический метод	0.10	-
7756	882218.73	4227505.86	Аналитический метод	0.10	-
7760	882198.15	4227463.64	Аналитический метод	0.10	-
7761	882200.25	4227478.34	Аналитический метод	0.10	-
7762	882201.28	4227486.58	Аналитический метод	0.10	-
7763	882204.56	4227488.29	Аналитический метод	0.10	-
7764	882206.65	4227506.50	Аналитический метод	0.10	-
7765	882206.67	4227507.61	Аналитический метод	0.10	-
7766	882208.60	4227507.33	Аналитический метод	0.10	-
7767	882208.67	4227508.26	Аналитический метод	0.10	-
7768	882206.67	4227508.24	Аналитический метод	0.10	-
7769	882188.30	4227508.06	Аналитический метод	0.10	-
7770	882187.44	4227509.09	Аналитический метод	0.10	-
7771	882180.75	4227510.39	Аналитический метод	0.10	-
7772	882176.42	4227477.99	Аналитический метод	0.10	-
7760	882198.15	4227463.64	Аналитический метод	0.10	-
7773	882343.70	4226982.30	Аналитический метод	0.10	-
7774	882339.86	4226982.01	Аналитический метод	0.10	-
7775	882335.45	4226981.14	Аналитический метод	0.10	-
7776	882335.62	4226980.43	Аналитический метод	0.10	-
7777	882336.70	4226980.14	Аналитический метод	0.10	-
7773	882343.70	4226982.30	Аналитический метод	0.10	-

2. Сведения о характерных точках границ объекта

Обозначение характерных точек границ	Координаты, м		Метод определения координат характерной точки	Средняя квадратическая погрешность положения характерной точки (Mt), м	Описание обозначения точки на местности (при наличии)
	X	Y			
1	2	3	4	5	6
7778	882197.83	4227309.81	Аналитический метод	0.10	-
7779	882197.96	4227313.89	Аналитический метод	0.10	-
7780	882196.65	4227311.12	Аналитический метод	0.10	-
7781	882196.14	4227309.75	Аналитический метод	0.10	-
7778	882197.83	4227309.81	Аналитический метод	0.10	-
7782	882116.85	4226243.66	Аналитический метод	0.10	-
7783	882144.50	4226270.41	Аналитический метод	0.10	-
7784	882133.04	4226277.06	Аналитический метод	0.10	-
7785	882100.31	4226295.93	Аналитический метод	0.10	-
7786	882086.26	4226269.73	Аналитический метод	0.10	-
7787	882079.25	4226242.96	Аналитический метод	0.10	-
7782	882116.85	4226243.66	Аналитический метод	0.10	-
7788	882253.57	4226220.49	Аналитический метод	0.10	-
7789	882255.30	4226245.24	Аналитический метод	0.10	-
7790	882256.28	4226260.58	Аналитический метод	0.10	-
7791	882226.70	4226227.90	Аналитический метод	0.10	-
7788	882253.57	4226220.49	Аналитический метод	0.10	-
7792	882417.34	4226592.83	Аналитический метод	0.10	-
7793	882401.09	4226608.03	Аналитический метод	0.10	-
7794	882378.89	4226600.53	Аналитический метод	0.10	-
7795	882373.21	4226594.91	Аналитический метод	0.10	-
7796	882388.00	4226601.13	Аналитический метод	0.10	-
7792	882417.34	4226592.83	Аналитический метод	0.10	-
7797	882501.46	4226926.08	Аналитический метод	0.10	-
7798	882494.69	4226949.15	Аналитический метод	0.10	-

2. Сведения о характерных точках границ объекта

Обозначение характерных точек границ	Координаты, м		Метод определения координат характерной точки	Средняя квадратическая погрешность положения характерной точки (Mt), м	Описание обозначения точки на местности (при наличии)
	X	Y			
1	2	3	4	5	6
7799	882488.80	4226951.55	Аналитический метод	0.10	-
7800	882486.15	4226950.35	Аналитический метод	0.10	-
7801	882473.02	4226952.65	Аналитический метод	0.10	-
7802	882448.03	4226948.46	Аналитический метод	0.10	-
7803	882440.21	4226984.57	Аналитический метод	0.10	-
7804	882433.68	4227009.29	Аналитический метод	0.10	-
7805	882402.57	4226994.79	Аналитический метод	0.10	-
7806	882395.87	4226993.43	Аналитический метод	0.10	-
7807	882411.19	4226995.10	Аналитический метод	0.10	-
7808	882426.27	4226992.27	Аналитический метод	0.10	-
7809	882436.98	4226956.98	Аналитический метод	0.10	-
7810	882443.88	4226934.42	Аналитический метод	0.10	-
7811	882447.32	4226922.59	Аналитический метод	0.10	-
7812	882447.34	4226922.53	Аналитический метод	0.10	-
7813	882447.05	4226922.38	Аналитический метод	0.10	-
7814	882448.05	4226920.22	Аналитический метод	0.10	-
7815	882453.73	4226901.79	Аналитический метод	0.10	-
7816	882461.40	4226896.28	Аналитический метод	0.10	-
7817	882462.35	4226897.54	Аналитический метод	0.10	-
7818	882461.13	4226901.82	Аналитический метод	0.10	-
7819	882467.71	4226904.72	Аналитический метод	0.10	-
7820	882471.15	4226906.32	Аналитический метод	0.10	-
7821	882470.87	4226906.93	Аналитический метод	0.10	-
7822	882480.65	4226909.75	Аналитический метод	0.10	-
7823	882481.85	4226912.37	Аналитический метод	0.10	-

2. Сведения о характерных точках границ объекта

Обозначение характерных точек границ	Координаты, м		Метод определения координат характерной точки	Средняя квадратическая погрешность положения характерной точки (Mt), м	Описание обозначения точки на местности (при наличии)
	X	Y			
1	2	3	4	5	6
7824	882482.67	4226912.72	Аналитический метод	0.10	-
7825	882480.22	4226919.22	Аналитический метод	0.10	-
7826	882482.09	4226919.93	Аналитический метод	0.10	-
7827	882484.88	4226912.50	Аналитический метод	0.10	-
7828	882484.86	4226911.73	Аналитический метод	0.10	-
7829	882485.77	4226911.31	Аналитический метод	0.10	-
7830	882484.81	4226909.23	Аналитический метод	0.10	-
7797	882501.46	4226926.08	Аналитический метод	0.10	-
7831	882888.60	4226819.20	Аналитический метод	0.10	-
7832	882871.12	4226849.27	Аналитический метод	0.10	-
7833	882849.84	4226880.86	Аналитический метод	0.10	-
7834	882804.41	4226862.22	Аналитический метод	0.10	-
7835	882824.41	4226827.14	Аналитический метод	0.10	-
7836	882819.60	4226815.52	Аналитический метод	0.10	-
7837	882857.89	4226818.30	Аналитический метод	0.10	-
7831	882888.60	4226819.20	Аналитический метод	0.10	-
7838	882854.88	4226907.79	Аналитический метод	0.10	-
7839	882848.59	4226908.96	Аналитический метод	0.10	-
7840	882817.73	4226899.83	Аналитический метод	0.10	-
7841	882786.89	4226890.02	Аналитический метод	0.10	-
7842	882792.19	4226882.07	Аналитический метод	0.10	-
7838	882854.88	4226907.79	Аналитический метод	0.10	-
7843	883109.55	4226874.22	Аналитический метод	0.10	-
7844	883109.20	4226874.98	Аналитический метод	0.10	-
7845	883098.35	4226869.91	Аналитический метод	0.10	-

2. Сведения о характерных точках границ объекта

Обозначение характерных точек границ	Координаты, м		Метод определения координат характерной точки	Средняя квадратическая погрешность положения характерной точки (Mt), м	Описание обозначения точки на местности (при наличии)
	X	Y			
1	2	3	4	5	6
7846	883097.77	4226871.16	Аналитический метод	0.10	-
7847	883096.14	4226870.33	Аналитический метод	0.10	-
7848	883059.68	4226854.08	Аналитический метод	0.10	-
7849	883054.66	4226851.57	Аналитический метод	0.10	-
7850	883056.20	4226851.04	Аналитический метод	0.10	-
7851	883088.94	4226865.45	Аналитический метод	0.10	-
7843	883109.55	4226874.22	Аналитический метод	0.10	-
7852	883123.10	4226877.48	Аналитический метод	0.10	-
7853	883120.31	4226880.18	Аналитический метод	0.10	-
7854	883113.27	4226876.89	Аналитический метод	0.10	-
7855	883113.87	4226875.61	Аналитический метод	0.10	-
7852	883123.10	4226877.48	Аналитический метод	0.10	-
7856	882979.66	4226686.63	Аналитический метод	0.10	-
7857	882974.71	4226692.67	Аналитический метод	0.10	-
7858	882968.14	4226701.91	Аналитический метод	0.10	-
7859	882967.17	4226700.78	Аналитический метод	0.10	-
7860	882978.07	4226687.05	Аналитический метод	0.10	-
7856	882979.66	4226686.63	Аналитический метод	0.10	-
7861	883003.77	4226657.30	Аналитический метод	0.10	-
7862	882991.95	4226671.65	Аналитический метод	0.10	-
7863	882984.00	4226681.35	Аналитический метод	0.10	-
7864	882982.38	4226681.77	Аналитический метод	0.10	-
7865	883002.34	4226657.40	Аналитический метод	0.10	-
7861	883003.77	4226657.30	Аналитический метод	0.10	-
7866	883472.11	4226367.48	Аналитический метод	0.10	-

2. Сведения о характерных точках границ объекта

Обозначение характерных точек границ	Координаты, м		Метод определения координат характерной точки	Средняя квадратическая погрешность положения характерной точки (Mt), м	Описание обозначения точки на местности (при наличии)
	X	Y			
1	2	3	4	5	6
7867	883466.10	4226374.56	Аналитический метод	0.10	-
7868	883462.08	4226370.66	Аналитический метод	0.10	-
7866	883472.11	4226367.48	Аналитический метод	0.10	-
7869	883317.11	4226017.01	Аналитический метод	0.10	-
7870	883299.19	4226032.17	Аналитический метод	0.10	-
7871	883277.86	4226050.22	Аналитический метод	0.10	-
7872	883260.54	4226066.05	Аналитический метод	0.10	-
7873	883254.07	4226072.62	Аналитический метод	0.10	-
7874	883241.77	4226079.10	Аналитический метод	0.10	-
7875	883226.43	4226071.32	Аналитический метод	0.10	-
7876	883210.35	4226053.52	Аналитический метод	0.10	-
7877	883201.55	4226039.44	Аналитический метод	0.10	-
7878	883230.50	4226017.71	Аналитический метод	0.10	-
7879	883253.77	4225996.49	Аналитический метод	0.10	-
7880	883280.16	4225975.04	Аналитический метод	0.10	-
7881	883302.02	4226000.27	Аналитический метод	0.10	-
7882	883278.12	4226026.82	Аналитический метод	0.10	-
7883	883281.47	4226029.83	Аналитический метод	0.10	-
7884	883305.19	4226003.47	Аналитический метод	0.10	-
7885	883316.10	4226013.29	Аналитический метод	0.10	-
7869	883317.11	4226017.01	Аналитический метод	0.10	-
7886	883768.35	4225811.90	Аналитический метод	0.10	-
7887	883769.67	4225814.74	Аналитический метод	0.10	-
7888	883768.16	4225815.61	Аналитический метод	0.10	-
7889	883735.40	4225829.94	Аналитический метод	0.10	-

2. Сведения о характерных точках границ объекта

Обозначение характерных точек границ	Координаты, м		Метод определения координат характерной точки	Средняя квадратическая погрешность положения характерной точки (Mt), м	Описание обозначения точки на местности (при наличии)
	X	Y			
1	2	3	4	5	6
7890	883733.32	4225839.83	Аналитический метод	0.10	-
7891	883713.75	4225851.95	Аналитический метод	0.10	-
7892	883713.27	4225851.40	Аналитический метод	0.10	-
7893	883709.96	4225854.30	Аналитический метод	0.10	-
7894	883704.84	4225857.47	Аналитический метод	0.10	-
7895	883705.01	4225857.73	Аналитический метод	0.10	-
7896	883703.33	4225858.79	Аналитический метод	0.10	-
7897	883702.87	4225859.49	Аналитический метод	0.10	-
7898	883703.11	4225860.29	Аналитический метод	0.10	-
7899	883695.96	4225866.55	Аналитический метод	0.10	-
7900	883727.76	4225902.87	Аналитический метод	0.10	-
7901	883751.38	4225930.12	Аналитический метод	0.10	-
7902	883721.41	4225957.00	Аналитический метод	0.10	-
7903	883688.02	4225987.26	Аналитический метод	0.10	-
7904	883651.26	4226020.38	Аналитический метод	0.10	-
7905	883647.25	4226023.68	Аналитический метод	0.10	-
7906	883608.01	4226061.45	Аналитический метод	0.10	-
7907	883622.26	4226078.36	Аналитический метод	0.10	-
7908	883640.67	4226062.84	Аналитический метод	0.10	-
7909	883640.06	4226062.11	Аналитический метод	0.10	-
7910	883642.49	4226060.00	Аналитический метод	0.10	-
7911	883666.21	4226037.05	Аналитический метод	0.10	-
7912	883703.04	4226003.88	Аналитический метод	0.10	-
7913	883736.36	4225973.68	Аналитический метод	0.10	-
7914	883766.39	4225947.37	Аналитический метод	0.10	-

2. Сведения о характерных точках границ объекта

Обозначение характерных точек границ	Координаты, м		Метод определения координат характерной точки	Средняя квадратическая погрешность положения характерной точки (Mt), м	Описание обозначения точки на местности (при наличии)
	X	Y			
1	2	3	4	5	6
7915	883789.74	4225974.15	Аналитический метод	0.10	-
7916	883773.30	4226002.68	Аналитический метод	0.10	-
7917	883752.92	4226043.94	Аналитический метод	0.10	-
7918	883720.81	4226079.65	Аналитический метод	0.10	-
7919	883704.49	4226098.78	Аналитический метод	0.10	-
7920	883703.27	4226097.74	Аналитический метод	0.10	-
7921	883702.81	4226098.28	Аналитический метод	0.10	-
7922	883703.88	4226099.30	Аналитический метод	0.10	-
7923	883703.66	4226099.53	Аналитический метод	0.10	-
7924	883702.99	4226100.28	Аналитический метод	0.10	-
7925	883679.12	4226127.27	Аналитический метод	0.10	-
7926	883678.50	4226126.77	Аналитический метод	0.10	-
7927	883672.51	4226133.78	Аналитический метод	0.10	-
7928	883644.01	4226165.53	Аналитический метод	0.10	-
7929	883610.98	4226205.57	Аналитический метод	0.10	-
7930	883580.15	4226241.03	Аналитический метод	0.10	-
7931	883551.62	4226274.61	Аналитический метод	0.10	-
7932	883519.28	4226311.90	Аналитический метод	0.10	-
7933	883501.32	4226333.63	Аналитический метод	0.10	-
7934	883476.98	4226361.74	Аналитический метод	0.10	-
7935	883458.83	4226367.49	Аналитический метод	0.10	-
7936	883456.31	4226365.04	Аналитический метод	0.10	-
7937	883427.87	4226338.88	Аналитический метод	0.10	-
7938	883435.21	4226316.48	Аналитический метод	0.10	-
7939	883456.13	4226287.19	Аналитический метод	0.10	-

2. Сведения о характерных точках границ объекта

Обозначение характерных точек границ	Координаты, м		Метод определения координат характерной точки	Средняя квадратическая погрешность положения характерной точки (Mt), м	Описание обозначения точки на местности (при наличии)
	X	Y			
1	2	3	4	5	6
7940	883445.69	4226270.20	Аналитический метод	0.10	-
7941	883463.64	4226251.74	Аналитический метод	0.10	-
7942	883464.89	4226250.16	Аналитический метод	0.10	-
7943	883465.05	4226250.29	Аналитический метод	0.10	-
7944	883471.64	4226243.51	Аналитический метод	0.10	-
7945	883472.28	4226242.73	Аналитический метод	0.10	-
7946	883471.87	4226242.36	Аналитический метод	0.10	-
7947	883496.29	4226213.16	Аналитический метод	0.10	-
7948	883503.12	4226204.75	Аналитический метод	0.10	-
7949	883538.30	4226171.92	Аналитический метод	0.10	-
7950	883538.48	4226172.07	Аналитический метод	0.10	-
7951	883574.74	4226128.99	Аналитический метод	0.10	-
7952	883571.30	4226126.09	Аналитический метод	0.10	-
7953	883535.04	4226169.17	Аналитический метод	0.10	-
7954	883535.22	4226169.33	Аналитический метод	0.10	-
7955	883500.18	4226202.01	Аналитический метод	0.10	-
7956	883468.65	4226240.85	Аналитический метод	0.10	-
7957	883443.12	4226267.10	Аналитический метод	0.10	-
7958	883407.75	4226241.34	Аналитический метод	0.10	-
7959	883388.45	4226247.13	Аналитический метод	0.10	-
7960	883368.94	4226267.14	Аналитический метод	0.10	-
7961	883346.88	4226288.20	Аналитический метод	0.10	-
7962	883322.31	4226308.28	Аналитический метод	0.10	-
7963	883288.61	4226334.65	Аналитический метод	0.10	-
7964	883255.46	4226372.32	Аналитический метод	0.10	-

2. Сведения о характерных точках границ объекта

Обозначение характерных точек границ	Координаты, м		Метод определения координат характерной точки	Средняя квадратическая погрешность положения характерной точки (Mt), м	Описание обозначения точки на местности (при наличии)
	X	Y			
1	2	3	4	5	6
7965	883228.34	4226402.10	Аналитический метод	0.10	-
7966	883199.65	4226434.60	Аналитический метод	0.10	-
7967	883166.11	4226474.51	Аналитический метод	0.10	-
7968	883138.49	4226506.12	Аналитический метод	0.10	-
7969	883117.42	4226531.43	Аналитический метод	0.10	-
7970	883120.88	4226534.31	Аналитический метод	0.10	-
7971	883141.92	4226509.04	Аналитический метод	0.10	-
7972	883169.53	4226477.44	Аналитический метод	0.10	-
7973	883203.06	4226437.54	Аналитический метод	0.10	-
7974	883231.69	4226405.11	Аналитический метод	0.10	-
7975	883258.82	4226375.33	Аналитический метод	0.10	-
7976	883291.71	4226337.94	Аналитический метод	0.10	-
7977	883322.03	4226314.22	Аналитический метод	0.10	-
7978	883322.50	4226320.50	Аналитический метод	0.10	-
7979	883326.49	4226320.20	Аналитический метод	0.10	-
7980	883325.81	4226311.23	Аналитический метод	0.10	-
7981	883349.86	4226291.58	Аналитический метод	0.10	-
7982	883372.11	4226270.34	Аналитический метод	0.10	-
7983	883390.86	4226251.10	Аналитический метод	0.10	-
7984	883406.90	4226246.29	Аналитический метод	0.10	-
7985	883441.85	4226271.74	Аналитический метод	0.10	-
7986	883441.90	4226271.67	Аналитический метод	0.10	-
7987	883451.33	4226287.03	Аналитический метод	0.10	-
7988	883431.60	4226314.66	Аналитический метод	0.10	-
7989	883424.64	4226335.91	Аналитический метод	0.10	-

2. Сведения о характерных точках границ объекта

Обозначение характерных точек границ	Координаты, м		Метод определения координат характерной точки	Средняя квадратическая погрешность положения характерной точки (Mt), м	Описание обозначения точки на местности (при наличии)
	X	Y			
1	2	3	4	5	6
7990	883424.00	4226335.31	Аналитический метод	0.10	-
7991	883420.59	4226337.36	Аналитический метод	0.10	-
7992	883417.84	4226335.31	Аналитический метод	0.10	-
7993	883412.54	4226342.40	Аналитический метод	0.10	-
7994	883392.14	4226335.21	Аналитический метод	0.10	-
7995	883406.04	4226319.06	Аналитический метод	0.10	-
7996	883395.81	4226282.52	Аналитический метод	0.10	-
7997	883393.10	4226274.52	Аналитический метод	0.10	-
7998	883388.84	4226275.96	Аналитический метод	0.10	-
7999	883391.51	4226283.85	Аналитический метод	0.10	-
8000	883401.06	4226317.95	Аналитический метод	0.10	-
8001	883386.57	4226334.79	Аналитический метод	0.10	-
8002	883365.58	4226359.91	Аналитический метод	0.10	-
8003	883342.32	4226384.42	Аналитический метод	0.10	-
8004	883322.47	4226411.03	Аналитический метод	0.10	-
8005	883304.96	4226432.92	Аналитический метод	0.10	-
8006	883290.70	4226451.86	Аналитический метод	0.10	-
8007	883287.04	4226442.59	Аналитический метод	0.10	-
8008	883283.83	4226443.86	Аналитический метод	0.10	-
8009	883283.44	4226444.36	Аналитический метод	0.10	-
8010	883287.86	4226455.56	Аналитический метод	0.10	-
8011	883259.14	4226490.53	Аналитический метод	0.10	-
8012	883233.44	4226520.26	Аналитический метод	0.10	-
8013	883201.58	4226550.46	Аналитический метод	0.10	-
8014	883203.81	4226552.81	Аналитический метод	0.10	-

2. Сведения о характерных точках границ объекта

Обозначение характерных точек границ	Координаты, м		Метод определения координат характерной точки	Средняя квадратическая погрешность положения характерной точки (Mt), м	Описание обозначения точки на местности (при наличии)
	X	Y			
1	2	3	4	5	6
8015	883206.85	4226549.79	Аналитический метод	0.10	-
8016	883207.41	4226550.34	Аналитический метод	0.10	-
8017	883207.84	4226550.72	Аналитический метод	0.10	-
8018	883236.70	4226523.37	Аналитический метод	0.10	-
8019	883262.58	4226493.43	Аналитический метод	0.10	-
8020	883290.57	4226459.36	Аналитический метод	0.10	-
8021	883290.05	4226458.91	Аналитический метод	0.10	-
8022	883291.18	4226457.44	Аналитический метод	0.10	-
8023	883301.81	4226443.71	Аналитический метод	0.10	-
8024	883302.22	4226444.04	Аналитический метод	0.10	-
8025	883303.46	4226442.40	Аналитический метод	0.10	-
8026	883303.06	4226442.07	Аналитический метод	0.10	-
8027	883302.08	4226441.20	Аналитический метод	0.10	-
8028	883315.95	4226424.44	Аналитический метод	0.10	-
8029	883316.67	4226423.51	Аналитический метод	0.10	-
8030	883334.44	4226402.07	Аналитический метод	0.10	-
8031	883334.64	4226402.24	Аналитический метод	0.10	-
8032	883345.77	4226387.33	Аналитический метод	0.10	-
8033	883349.79	4226383.09	Аналитический метод	0.10	-
8034	883349.25	4226382.55	Аналитический метод	0.10	-
8035	883365.98	4226364.38	Аналитический метод	0.10	-
8036	883367.80	4226364.10	Аналитический метод	0.10	-
8037	883368.94	4226362.90	Аналитический метод	0.10	-
8038	883389.01	4226338.88	Аналитический метод	0.10	-
8039	883409.71	4226346.18	Аналитический метод	0.10	-

2. Сведения о характерных точках границ объекта

Обозначение характерных точек границ	Координаты, м		Метод определения координат характерной точки	Средняя квадратическая погрешность положения характерной точки (Mt), м	Описание обозначения точки на местности (при наличии)
	X	Y			
1	2	3	4	5	6
8040	883404.46	4226353.20	Аналитический метод	0.10	-
8041	883422.36	4226366.59	Аналитический метод	0.10	-
8042	883424.24	4226364.08	Аналитический метод	0.10	-
8043	883441.88	4226380.30	Аналитический метод	0.10	-
8044	883452.39	4226390.52	Аналитический метод	0.10	-
8045	883437.81	4226407.32	Аналитический метод	0.10	-
8046	883429.08	4226416.93	Аналитический метод	0.10	-
8047	883411.65	4226436.78	Аналитический метод	0.10	-
8048	883382.92	4226467.62	Аналитический метод	0.10	-
8049	883360.06	4226495.07	Аналитический метод	0.10	-
8050	883334.81	4226521.91	Аналитический метод	0.10	-
8051	883337.20	4226524.15	Аналитический метод	0.10	-
8052	883332.63	4226529.31	Аналитический метод	0.10	-
8053	883300.94	4226564.13	Аналитический метод	0.10	-
8054	883289.41	4226577.46	Аналитический метод	0.10	-
8055	883289.00	4226577.59	Аналитический метод	0.10	-
8056	883289.07	4226577.85	Аналитический метод	0.10	-
8057	883270.30	4226599.57	Аналитический метод	0.10	-
8058	883238.79	4226635.61	Аналитический метод	0.10	-
8059	883231.22	4226633.31	Аналитический метод	0.10	-
8060	883229.56	4226631.52	Аналитический метод	0.10	-
8061	883228.53	4226632.48	Аналитический метод	0.10	-
8062	883216.64	4226628.86	Аналитический метод	0.10	-
8063	883213.51	4226631.23	Аналитический метод	0.10	-
8064	883209.55	4226631.54	Аналитический метод	0.10	-

2. Сведения о характерных точках границ объекта

Обозначение характерных точек границ	Координаты, м		Метод определения координат характерной точки	Средняя квадратическая погрешность положения характерной точки (Mt), м	Описание обозначения точки на местности (при наличии)
	X	Y			
1	2	3	4	5	6
8065	883197.42	4226623.00	Аналитический метод	0.10	-
8066	883189.69	4226620.64	Аналитический метод	0.10	-
8067	883123.73	4226600.54	Аналитический метод	0.10	-
8068	883081.70	4226586.04	Аналитический метод	0.10	-
8069	883090.79	4226577.52	Аналитический метод	0.10	-
8070	883119.58	4226545.66	Аналитический метод	0.10	-
8071	883116.61	4226542.98	Аналитический метод	0.10	-
8072	883087.93	4226574.72	Аналитический метод	0.10	-
8073	883077.42	4226584.57	Аналитический метод	0.10	-
8074	883066.25	4226580.72	Аналитический метод	0.10	-
8075	883056.08	4226593.13	Аналитический метод	0.10	-
8076	883052.26	4226593.38	Аналитический метод	0.10	-
8077	883052.53	4226597.37	Аналитический метод	0.10	-
8078	883052.61	4226597.37	Аналитический метод	0.10	-
8079	883040.63	4226611.99	Аналитический метод	0.10	-
8080	883012.47	4226646.72	Аналитический метод	0.10	-
8081	883007.28	4226653.03	Аналитический метод	0.10	-
8082	883004.38	4226653.24	Аналитический метод	0.10	-
8083	883010.41	4226638.14	Аналитический метод	0.10	-
8084	883006.70	4226636.66	Аналитический метод	0.10	-
8085	883000.13	4226653.09	Аналитический метод	0.10	-
8086	882981.53	4226648.27	Аналитический метод	0.10	-
8087	882980.52	4226652.14	Аналитический метод	0.10	-
8088	882997.81	4226656.62	Аналитический метод	0.10	-
8089	882975.36	4226684.04	Аналитический метод	0.10	-

2. Сведения о характерных точках границ объекта

Обозначение характерных точек границ	Координаты, м		Метод определения координат характерной точки	Средняя квадратическая погрешность положения характерной точки (Mt), м	Описание обозначения точки на местности (при наличии)
	X	Y			
1	2	3	4	5	6
8090	882964.53	4226697.68	Аналитический метод	0.10	-
8091	882963.22	4226696.14	Аналитический метод	0.10	-
8092	882963.31	4226695.58	Аналитический метод	0.10	-
8093	882962.64	4226695.46	Аналитический метод	0.10	-
8094	882945.03	4226674.84	Аналитический метод	0.10	-
8095	882929.12	4226656.18	Аналитический метод	0.10	-
8096	882948.24	4226632.04	Аналитический метод	0.10	-
8097	882972.69	4226600.93	Аналитический метод	0.10	-
8098	882997.58	4226568.54	Аналитический метод	0.10	-
8099	883021.47	4226524.97	Аналитический метод	0.10	-
8100	883027.21	4226478.59	Аналитический метод	0.10	-
8101	883061.71	4226442.80	Аналитический метод	0.10	-
8102	883092.74	4226410.82	Аналитический метод	0.10	-
8103	883123.60	4226378.98	Аналитический метод	0.10	-
8104	883154.42	4226347.47	Аналитический метод	0.10	-
8105	883184.08	4226316.76	Аналитический метод	0.10	-
8106	883214.44	4226285.34	Аналитический метод	0.10	-
8107	883245.93	4226253.12	Аналитический метод	0.10	-
8108	883276.35	4226221.19	Аналитический метод	0.10	-
8109	883307.45	4226190.13	Аналитический метод	0.10	-
8110	883340.16	4226172.01	Аналитический метод	0.10	-
8111	883346.49	4226178.93	Аналитический метод	0.10	-
8112	883353.74	4226172.30	Аналитический метод	0.10	-
8113	883348.33	4226208.76	Аналитический метод	0.10	-
8114	883314.24	4226247.90	Аналитический метод	0.10	-

2. Сведения о характерных точках границ объекта

Обозначение характерных точек границ	Координаты, м		Метод определения координат характерной точки	Средняя квадратическая погрешность положения характерной точки (Mt), м	Описание обозначения точки на местности (при наличии)
	X	Y			
1	2	3	4	5	6
8115	883288.78	4226280.50	Аналитический метод	0.10	-
8116	883272.25	4226299.38	Аналитический метод	0.10	-
8117	883246.48	4226332.14	Аналитический метод	0.10	-
8118	883219.04	4226364.98	Аналитический метод	0.10	-
8119	883194.59	4226394.31	Аналитический метод	0.10	-
8120	883184.67	4226364.56	Аналитический метод	0.10	-
8121	883185.17	4226351.97	Аналитический метод	0.10	-
8122	883180.68	4226351.79	Аналитический метод	0.10	-
8123	883180.14	4226365.20	Аналитический метод	0.10	-
8124	883191.20	4226398.35	Аналитический метод	0.10	-
8125	883162.76	4226431.43	Аналитический метод	0.10	-
8126	883135.54	4226463.87	Аналитический метод	0.10	-
8127	883138.99	4226466.77	Аналитический метод	0.10	-
8128	883166.19	4226434.34	Аналитический метод	0.10	-
8129	883195.45	4226400.30	Аналитический метод	0.10	-
8130	883222.50	4226367.86	Аналитический метод	0.10	-
8131	883249.98	4226334.97	Аналитический метод	0.10	-
8132	883275.71	4226302.26	Аналитический метод	0.10	-
8133	883292.25	4226283.37	Аналитический метод	0.10	-
8134	883317.72	4226250.76	Аналитический метод	0.10	-
8135	883352.59	4226210.72	Аналитический метод	0.10	-
8136	883358.06	4226173.86	Аналитический метод	0.10	-
8137	883402.21	4226154.65	Аналитический метод	0.10	-
8138	883439.42	4226138.26	Аналитический метод	0.10	-
8139	883478.23	4226120.93	Аналитический метод	0.10	-

2. Сведения о характерных точках границ объекта

Обозначение характерных точек границ	Координаты, м		Метод определения координат характерной точки	Средняя квадратическая погрешность положения характерной точки (Mt), м	Описание обозначения точки на местности (при наличии)
	X	Y			
1	2	3	4	5	6
8140	883484.25	4226114.26	Аналитический метод	0.10	-
8141	883480.91	4226111.25	Аналитический метод	0.10	-
8142	883475.53	4226117.20	Аналитический метод	0.10	-
8143	883437.59	4226134.15	Аналитический метод	0.10	-
8144	883400.41	4226150.53	Аналитический метод	0.10	-
8145	883356.80	4226169.50	Аналитический метод	0.10	-
8146	883361.99	4226164.76	Аналитический метод	0.10	-
8147	883357.76	4226160.13	Аналитический метод	0.10	-
8148	883380.08	4226134.60	Аналитический метод	0.10	-
8149	883403.92	4226108.59	Аналитический метод	0.10	-
8150	883428.79	4226081.14	Аналитический метод	0.10	-
8151	883445.85	4226050.36	Аналитический метод	0.10	-
8152	883468.93	4226033.82	Аналитический метод	0.10	-
8153	883497.11	4226013.49	Аналитический метод	0.10	-
8154	883497.07	4226013.41	Аналитический метод	0.10	-
8155	883537.28	4225977.70	Аналитический метод	0.10	-
8156	883557.48	4225963.13	Аналитический метод	0.10	-
8157	883560.66	4225967.66	Аналитический метод	0.10	-
8158	883584.41	4225950.52	Аналитический метод	0.10	-
8159	883612.89	4225929.76	Аналитический метод	0.10	-
8160	883641.39	4225909.45	Аналитический метод	0.10	-
8161	883670.81	4225888.46	Аналитический метод	0.10	-
8162	883696.57	4225869.12	Аналитический метод	0.10	-
8163	883690.86	4225861.52	Аналитический метод	0.10	-
8164	883691.24	4225860.95	Аналитический метод	0.10	-

2. Сведения о характерных точках границ объекта

Обозначение характерных точек границ	Координаты, м		Метод определения координат характерной точки	Средняя квадратическая погрешность положения характерной точки (Mt), м	Описание обозначения точки на местности (при наличии)
	X	Y			
1	2	3	4	5	6
8165	883692.36	4225856.20	Аналитический метод	0.10	-
8166	883694.06	4225847.99	Аналитический метод	0.10	-
8167	883696.74	4225844.31	Аналитический метод	0.10	-
8168	883706.59	4225836.33	Аналитический метод	0.10	-
8169	883709.28	4225834.44	Аналитический метод	0.10	-
8170	883726.95	4225827.06	Аналитический метод	0.10	-
8171	883728.70	4225827.63	Аналитический метод	0.10	-
8172	883731.99	4225826.48	Аналитический метод	0.10	-
8173	883733.15	4225826.57	Аналитический метод	0.10	-
8174	883734.92	4225826.34	Аналитический метод	0.10	-
8175	883736.34	4225825.98	Аналитический метод	0.10	-
7886	883768.35	4225811.90	Аналитический метод	0.10	-
8176	883789.31	4225820.16	Аналитический метод	0.10	-
8177	883789.68	4225821.03	Аналитический метод	0.10	-
8178	883788.86	4225821.37	Аналитический метод	0.10	-
8179	883789.72	4225823.43	Аналитический метод	0.10	-
8180	883787.50	4225824.36	Аналитический метод	0.10	-
8181	883787.60	4225818.52	Аналитический метод	0.10	-
8182	883787.67	4225818.47	Аналитический метод	0.10	-
8183	883788.50	4225820.49	Аналитический метод	0.10	-
8176	883789.31	4225820.16	Аналитический метод	0.10	-
8184	883787.99	4225794.67	Аналитический метод	0.10	-
8185	883789.08	4225798.22	Аналитический метод	0.10	-
8186	883787.97	4225796.81	Аналитический метод	0.10	-
8184	883787.99	4225794.67	Аналитический метод	0.10	-

2. Сведения о характерных точках границ объекта

Обозначение характерных точек границ	Координаты, м		Метод определения координат характерной точки	Средняя квадратическая погрешность положения характерной точки (Mt), м	Описание обозначения точки на местности (при наличии)
	X	Y			
1	2	3	4	5	6
8187	883791.53	4225700.35	Аналитический метод	0.10	-
8188	883791.95	4225703.05	Аналитический метод	0.10	-
8189	883790.87	4225700.71	Аналитический метод	0.10	-
8187	883791.53	4225700.35	Аналитический метод	0.10	-
8190	883784.99	4225670.55	Аналитический метод	0.10	-
8191	883787.35	4225673.59	Аналитический метод	0.10	-
8192	883787.61	4225675.26	Аналитический метод	0.10	-
8190	883784.99	4225670.55	Аналитический метод	0.10	-
8193	881206.42	4226017.03	Аналитический метод	0.10	-
8194	881214.63	4226030.60	Аналитический метод	0.10	-
8195	881216.50	4226029.47	Аналитический метод	0.10	-
8196	881217.52	4226040.16	Аналитический метод	0.10	-
8197	881196.92	4226023.13	Аналитический метод	0.10	-
8193	881206.42	4226017.03	Аналитический метод	0.10	-
8198	881080.83	4225831.75	Аналитический метод	0.10	-
8199	881129.70	4225868.60	Аналитический метод	0.10	-
8200	881198.34	4225920.05	Аналитический метод	0.10	-
8201	881223.94	4225939.22	Аналитический метод	0.10	-
8202	881227.82	4225933.66	Аналитический метод	0.10	-
8203	881233.27	4225937.79	Аналитический метод	0.10	-
8204	881243.97	4225945.75	Аналитический метод	0.10	-
8205	881258.98	4225958.67	Аналитический метод	0.10	-
8206	881255.67	4225963.05	Аналитический метод	0.10	-
8207	881261.75	4225967.64	Аналитический метод	0.10	-
8208	881236.94	4225982.63	Аналитический метод	0.10	-

2. Сведения о характерных точках границ объекта

Обозначение характерных точек границ	Координаты, м		Метод определения координат характерной точки	Средняя квадратическая погрешность положения характерной точки (Mt), м	Описание обозначения точки на местности (при наличии)
	X	Y			
1	2	3	4	5	6
8209	881200.82	4226005.74	Аналитический метод	0.10	-
8210	881204.28	4226011.02	Аналитический метод	0.10	-
8211	881203.19	4226011.68	Аналитический метод	0.10	-
8212	881204.35	4226013.60	Аналитический метод	0.10	-
8213	881193.68	4226020.46	Аналитический метод	0.10	-
8214	881165.53	4225997.20	Аналитический метод	0.10	-
8215	881133.68	4225971.00	Аналитический метод	0.10	-
8216	881120.59	4225960.21	Аналитический метод	0.10	-
8217	881117.39	4225957.69	Аналитический метод	0.10	-
8218	881117.44	4225957.61	Аналитический метод	0.10	-
8219	881108.65	4225950.36	Аналитический метод	0.10	-
8220	881080.37	4225927.98	Аналитический метод	0.10	-
8221	881073.71	4225923.24	Аналитический метод	0.10	-
8222	881063.98	4225916.47	Аналитический метод	0.10	-
8223	881062.35	4225915.76	Аналитический метод	0.10	-
8224	881038.33	4225898.54	Аналитический метод	0.10	-
8225	881025.25	4225889.71	Аналитический метод	0.10	-
8226	880997.32	4225870.74	Аналитический метод	0.10	-
8227	880975.03	4225856.85	Аналитический метод	0.10	-
8228	880945.28	4225835.74	Аналитический метод	0.10	-
8229	880917.43	4225817.65	Аналитический метод	0.10	-
8230	880892.60	4225803.80	Аналитический метод	0.10	-
8231	880862.78	4225787.21	Аналитический метод	0.10	-
8232	880861.68	4225788.60	Аналитический метод	0.10	-
8233	880852.91	4225781.14	Аналитический метод	0.10	-

2. Сведения о характерных точках границ объекта

Обозначение характерных точек границ	Координаты, м		Метод определения координат характерной точки	Средняя квадратическая погрешность положения характерной точки (Mt), м	Описание обозначения точки на местности (при наличии)
	X	Y			
1	2	3	4	5	6
8234	880824.14	4225759.55	Аналитический метод	0.10	-
8235	880823.77	4225759.51	Аналитический метод	0.10	-
8236	880809.05	4225752.37	Аналитический метод	0.10	-
8237	880806.12	4225750.83	Аналитический метод	0.10	-
8238	880799.51	4225749.62	Аналитический метод	0.10	-
8239	880792.14	4225745.99	Аналитический метод	0.10	-
8240	880793.33	4225744.38	Аналитический метод	0.10	-
8241	880792.32	4225743.90	Аналитический метод	0.10	-
8242	880773.99	4225731.03	Аналитический метод	0.10	-
8243	880790.70	4225697.94	Аналитический метод	0.10	-
8244	880824.25	4225681.60	Аналитический метод	0.10	-
8245	880822.65	4225678.32	Аналитический метод	0.10	-
8246	880827.30	4225681.05	Аналитический метод	0.10	-
8247	880855.60	4225698.04	Аналитический метод	0.10	-
8248	880858.62	4225699.60	Аналитический метод	0.10	-
8249	880889.74	4225717.93	Аналитический метод	0.10	-
8250	880951.40	4225754.31	Аналитический метод	0.10	-
8251	881005.18	4225785.87	Аналитический метод	0.10	-
8198	881080.83	4225831.75	Аналитический метод	0.10	-
8252	884276.22	4226056.00	Аналитический метод	0.10	-
8253	884216.52	4226077.17	Аналитический метод	0.10	-
8254	884143.14	4226102.31	Аналитический метод	0.10	-
8255	884142.30	4226102.19	Аналитический метод	0.10	-
8256	884200.22	4226082.36	Аналитический метод	0.10	-
8257	884265.65	4226059.68	Аналитический метод	0.10	-

2. Сведения о характерных точках границ объекта

Обозначение характерных точек границ	Координаты, м		Метод определения координат характерной точки	Средняя квадратическая погрешность положения характерной точки (Mt), м	Описание обозначения точки на местности (при наличии)
	X	Y			
1	2	3	4	5	6
8252	884276.22	4226056.00	Аналитический метод	0.10	-
8258	885107.90	4225781.97	Аналитический метод	0.10	-
8259	885087.10	4225787.73	Аналитический метод	0.10	-
8260	885030.11	4225803.38	Аналитический метод	0.10	-
8261	884978.02	4225818.00	Аналитический метод	0.10	-
8262	885013.08	4225806.16	Аналитический метод	0.10	-
8263	885069.25	4225791.76	Аналитический метод	0.10	-
8258	885107.90	4225781.97	Аналитический метод	0.10	-
8264	885479.45	4225647.35	Аналитический метод	0.10	-
8265	885449.21	4225675.07	Аналитический метод	0.10	-
8266	885445.14	4225676.41	Аналитический метод	0.10	-
8267	885478.49	4225648.16	Аналитический метод	0.10	-
8264	885479.45	4225647.35	Аналитический метод	0.10	-
8268	885587.29	4224904.61	Аналитический метод	0.10	-
8269	885575.50	4224907.62	Аналитический метод	0.10	-
8270	885575.93	4224909.11	Аналитический метод	0.10	-
8271	885536.16	4224918.59	Аналитический метод	0.10	-
8272	885477.15	4224931.05	Аналитический метод	0.10	-
8273	885483.45	4224961.61	Аналитический метод	0.10	-
8274	885487.06	4224982.31	Аналитический метод	0.10	-
8275	885488.80	4224995.06	Аналитический метод	0.10	-
8276	885489.38	4224995.59	Аналитический метод	0.10	-
8277	885489.58	4224996.70	Аналитический метод	0.10	-
8278	885529.30	4224992.19	Аналитический метод	0.10	-
8279	885529.81	4224996.67	Аналитический метод	0.10	-

2. Сведения о характерных точках границ объекта

Обозначение характерных точек границ	Координаты, м		Метод определения координат характерной точки	Средняя квадратическая погрешность положения характерной точки (Mt), м	Описание обозначения точки на местности (при наличии)
	X	Y			
1	2	3	4	5	6
8280	885485.87	4225001.65	Аналитический метод	0.10	-
8281	885479.03	4224962.45	Аналитический метод	0.10	-
8282	885472.74	4224931.96	Аналитический метод	0.10	-
8283	885458.78	4224934.74	Аналитический метод	0.10	-
8284	885458.60	4224933.66	Аналитический метод	0.10	-
8285	885432.15	4224939.56	Аналитический метод	0.10	-
8286	885430.28	4224941.62	Аналитический метод	0.10	-
8287	885430.64	4224942.12	Аналитический метод	0.10	-
8288	885408.48	4224948.15	Аналитический метод	0.10	-
8289	885376.45	4224956.11	Аналитический метод	0.10	-
8290	885351.60	4224962.64	Аналитический метод	0.10	-
8291	885366.34	4224967.42	Аналитический метод	0.10	-
8292	885396.19	4224985.44	Аналитический метод	0.10	-
8293	885425.07	4225002.31	Аналитический метод	0.10	-
8294	885456.29	4225000.04	Аналитический метод	0.10	-
8295	885456.62	4225004.52	Аналитический метод	0.10	-
8296	885426.17	4225006.74	Аналитический метод	0.10	-
8297	885414.22	4225040.61	Аналитический метод	0.10	-
8298	885404.47	4225078.32	Аналитический метод	0.10	-
8299	885400.12	4225077.19	Аналитический метод	0.10	-
8300	885409.91	4225039.30	Аналитический метод	0.10	-
8301	885421.80	4225005.61	Аналитический метод	0.10	-
8302	885393.89	4224989.31	Аналитический метод	0.10	-
8303	885366.03	4224972.49	Аналитический метод	0.10	-
8304	885349.67	4224995.58	Аналитический метод	0.10	-

2. Сведения о характерных точках границ объекта

Обозначение характерных точек границ	Координаты, м		Метод определения координат характерной точки	Средняя квадратическая погрешность положения характерной точки (Mt), м	Описание обозначения точки на местности (при наличии)
	X	Y			
1	2	3	4	5	6
8305	885335.60	4225017.10	Аналитический метод	0.10	-
8306	885340.34	4225043.55	Аналитический метод	0.10	-
8307	885345.76	4225073.25	Аналитический метод	0.10	-
8308	885350.43	4225099.28	Аналитический метод	0.10	-
8309	885346.00	4225100.07	Аналитический метод	0.10	-
8310	885341.33	4225074.05	Аналитический метод	0.10	-
8311	885335.91	4225044.35	Аналитический метод	0.10	-
8312	885331.28	4225018.49	Аналитический метод	0.10	-
8313	885294.50	4225010.49	Аналитический метод	0.10	-
8314	885295.46	4225006.10	Аналитический метод	0.10	-
8315	885332.19	4225014.09	Аналитический метод	0.10	-
8316	885345.95	4224993.05	Аналитический метод	0.10	-
8317	885361.80	4224970.68	Аналитический метод	0.10	-
8318	885343.51	4224964.75	Аналитический метод	0.10	-
8319	885320.52	4224969.86	Аналитический метод	0.10	-
8320	885280.26	4224978.22	Аналитический метод	0.10	-
8321	885245.31	4224985.52	Аналитический метод	0.10	-
8322	885219.99	4224991.96	Аналитический метод	0.10	-
8323	885232.22	4225003.30	Аналитический метод	0.10	-
8324	885235.78	4225021.73	Аналитический метод	0.10	-
8325	885239.79	4225041.80	Аналитический метод	0.10	-
8326	885242.71	4225059.37	Аналитический метод	0.10	-
8327	885257.05	4225071.70	Аналитический метод	0.10	-
8328	885270.72	4225112.89	Аналитический метод	0.10	-
8329	885266.45	4225114.31	Аналитический метод	0.10	-

2. Сведения о характерных точках границ объекта

Обозначение характерных точек границ	Координаты, м		Метод определения координат характерной точки	Средняя квадратическая погрешность положения характерной точки (Mt), м	Описание обозначения точки на местности (при наличии)
	X	Y			
1	2	3	4	5	6
8330	885253.17	4225074.30	Аналитический метод	0.10	-
8331	885242.53	4225065.15	Аналитический метод	0.10	-
8332	885240.55	4225090.56	Аналитический метод	0.10	-
8333	885236.07	4225090.22	Аналитический метод	0.10	-
8334	885237.92	4225066.37	Аналитический метод	0.10	-
8335	885206.26	4225097.51	Аналитический метод	0.10	-
8336	885208.98	4225125.63	Аналитический метод	0.10	-
8337	885161.40	4225132.18	Аналитический метод	0.10	-
8338	885160.78	4225127.72	Аналитический метод	0.10	-
8339	885163.66	4225127.33	Аналитический метод	0.10	-
8340	885193.00	4225124.54	Аналитический метод	0.10	-
8341	885192.87	4225123.31	Аналитический метод	0.10	-
8342	885204.09	4225121.76	Аналитический метод	0.10	-
8343	885201.58	4225095.80	Аналитический метод	0.10	-
8344	885238.22	4225059.76	Аналитический метод	0.10	-
8345	885235.36	4225042.61	Аналитический метод	0.10	-
8346	885232.14	4225026.50	Аналитический метод	0.10	-
8347	885219.67	4225037.80	Аналитический метод	0.10	-
8348	885216.65	4225034.46	Аналитический метод	0.10	-
8349	885231.12	4225021.35	Аналитический метод	0.10	-
8350	885228.08	4225005.60	Аналитический метод	0.10	-
8351	885214.82	4224993.30	Аналитический метод	0.10	-
8352	885198.80	4224997.72	Аналитический метод	0.10	-
8353	885170.60	4225004.62	Аналитический метод	0.10	-
8354	885137.98	4225013.02	Аналитический метод	0.10	-

2. Сведения о характерных точках границ объекта

Обозначение характерных точек границ	Координаты, м		Метод определения координат характерной точки	Средняя квадратическая погрешность положения характерной точки (Mt), м	Описание обозначения точки на местности (при наличии)
	X	Y			
1	2	3	4	5	6
8355	885120.61	4225017.41	Аналитический метод	0.10	-
8356	885082.11	4225028.41	Аналитический метод	0.10	-
8357	885083.35	4225028.26	Аналитический метод	0.10	-
8358	885084.39	4225036.72	Аналитический метод	0.10	-
8359	885082.35	4225037.11	Аналитический метод	0.10	-
8360	885083.65	4225043.66	Аналитический метод	0.10	-
8361	885090.41	4225042.56	Аналитический метод	0.10	-
8362	885090.74	4225044.53	Аналитический метод	0.10	-
8363	885085.47	4225045.39	Аналитический метод	0.10	-
8364	885084.04	4225045.61	Аналитический метод	0.10	-
8365	885084.82	4225049.46	Аналитический метод	0.10	-
8366	885073.42	4225051.93	Аналитический метод	0.10	-
8367	885073.82	4225054.09	Аналитический метод	0.10	-
8368	885073.13	4225054.18	Аналитический метод	0.10	-
8369	885072.73	4225055.72	Аналитический метод	0.10	-
8370	885072.54	4225069.04	Аналитический метод	0.10	-
8371	885080.14	4225067.35	Аналитический метод	0.10	-
8372	885080.58	4225069.30	Аналитический метод	0.10	-
8373	885070.51	4225071.54	Аналитический метод	0.10	-
8374	885070.73	4225055.45	Аналитический метод	0.10	-
8375	885071.00	4225054.45	Аналитический метод	0.10	-
8376	885063.89	4225055.33	Аналитический метод	0.10	-
8377	885062.15	4225044.07	Аналитический метод	0.10	-
8378	885057.45	4225038.44	Аналитический метод	0.10	-
8379	885033.02	4225007.67	Аналитический метод	0.10	-

2. Сведения о характерных точках границ объекта

Обозначение характерных точек границ	Координаты, м		Метод определения координат характерной точки	Средняя квадратическая погрешность положения характерной точки (Mt), м	Описание обозначения точки на местности (при наличии)
	X	Y			
1	2	3	4	5	6
8380	885005.58	4224972.25	Аналитический метод	0.10	-
8381	884999.60	4224964.77	Аналитический метод	0.10	-
8382	885016.00	4224951.65	Аналитический метод	0.10	-
8383	885022.08	4224959.26	Аналитический метод	0.10	-
8384	885049.55	4224994.72	Аналитический метод	0.10	-
8385	885073.73	4225025.18	Аналитический метод	0.10	-
8386	885076.82	4225028.87	Аналитический метод	0.10	-
8387	885078.66	4225024.71	Аналитический метод	0.10	-
8388	885119.44	4225013.06	Аналитический метод	0.10	-
8389	885136.87	4225008.66	Аналитический метод	0.10	-
8390	885169.50	4225000.25	Аналитический метод	0.10	-
8391	885197.67	4224993.37	Аналитический метод	0.10	-
8392	885214.86	4224988.62	Аналитический метод	0.10	-
8393	885244.30	4224981.14	Аналитический метод	0.10	-
8394	885279.34	4224973.81	Аналитический метод	0.10	-
8395	885319.57	4224965.46	Аналитический метод	0.10	-
8396	885343.08	4224960.23	Аналитический метод	0.10	-
8397	885375.34	4224951.75	Аналитический метод	0.10	-
8398	885407.35	4224943.79	Аналитический метод	0.10	-
8399	885431.55	4224937.21	Аналитический метод	0.10	-
8400	885450.35	4224931.98	Аналитический метод	0.10	-
8401	885448.69	4224903.01	Аналитический метод	0.10	-
8402	885448.83	4224870.25	Аналитический метод	0.10	-
8403	885447.69	4224837.44	Аналитический метод	0.10	-
8404	885447.10	4224803.95	Аналитический метод	0.10	-

2. Сведения о характерных точках границ объекта

Обозначение характерных точек границ	Координаты, м		Метод определения координат характерной точки	Средняя квадратическая погрешность положения характерной точки (Mt), м	Описание обозначения точки на местности (при наличии)
	X	Y			
1	2	3	4	5	6
8405	885446.17	4224772.55	Аналитический метод	0.10	-
8406	885467.12	4224764.68	Аналитический метод	0.10	-
8407	885453.02	4224723.64	Аналитический метод	0.10	-
8408	885457.28	4224722.18	Аналитический метод	0.10	-
8409	885471.33	4224763.09	Аналитический метод	0.10	-
8410	885520.28	4224744.63	Аналитический метод	0.10	-
8411	885521.86	4224748.84	Аналитический метод	0.10	-
8412	885472.71	4224767.38	Аналитический метод	0.10	-
8413	885482.98	4224801.93	Аналитический метод	0.10	-
8414	885478.66	4224803.21	Аналитический метод	0.10	-
8415	885468.49	4224768.97	Аналитический метод	0.10	-
8416	885450.76	4224775.63	Аналитический метод	0.10	-
8417	885451.60	4224803.84	Аналитический метод	0.10	-
8418	885451.96	4224824.69	Аналитический метод	0.10	-
8419	885450.66	4224824.47	Аналитический метод	0.10	-
8420	885451.23	4224873.70	Аналитический метод	0.10	-
8421	885453.31	4224873.53	Аналитический метод	0.10	-
8422	885453.19	4224902.89	Аналитический метод	0.10	-
8423	885454.79	4224930.95	Аналитический метод	0.10	-
8424	885474.04	4224927.11	Аналитический метод	0.10	-
8425	885535.17	4224914.20	Аналитический метод	0.10	-
8426	885581.42	4224903.18	Аналитический метод	0.10	-
8427	885576.06	4224893.23	Аналитический метод	0.10	-
8428	885580.03	4224891.09	Аналитический метод	0.10	-
8268	885587.29	4224904.61	Аналитический метод	0.10	-

2. Сведения о характерных точках границ объекта

Обозначение характерных точек границ	Координаты, м		Метод определения координат характерной точки	Средняя квадратическая погрешность положения характерной точки (Mt), м	Описание обозначения точки на местности (при наличии)
	X	Y			
1	2	3	4	5	6
8429	883857.53	4229573.08	Аналитический метод	0.10	-
8430	883818.86	4229590.28	Аналитический метод	0.10	-
8431	883815.00	4229581.60	Аналитический метод	0.10	-
8432	883791.39	4229593.23	Аналитический метод	0.10	-
8433	883795.74	4229601.67	Аналитический метод	0.10	-
8434	883784.84	4229607.29	Аналитический метод	0.10	-
8435	883785.12	4229607.73	Аналитический метод	0.10	-
8436	883783.77	4229608.60	Аналитический метод	0.10	-
8437	883781.30	4229604.43	Аналитический метод	0.10	-
8438	883775.90	4229604.39	Аналитический метод	0.10	-
8439	883762.76	4229615.15	Аналитический метод	0.10	-
8440	883754.30	4229602.17	Аналитический метод	0.10	-
8441	883763.21	4229596.37	Аналитический метод	0.10	-
8442	883768.33	4229592.18	Аналитический метод	0.10	-
8443	883786.12	4229583.01	Аналитический метод	0.10	-
8444	883790.48	4229591.45	Аналитический метод	0.10	-
8445	883814.19	4229579.77	Аналитический метод	0.10	-
8446	883810.33	4229571.09	Аналитический метод	0.10	-
8447	883848.99	4229553.89	Аналитический метод	0.10	-
8429	883857.53	4229573.08	Аналитический метод	0.10	-
8448	884460.59	4230004.95	Аналитический метод	0.10	-
8449	884462.27	4230007.32	Аналитический метод	0.10	-
8450	884427.25	4230032.00	Аналитический метод	0.10	-
8451	884439.65	4230073.24	Аналитический метод	0.10	-
8452	884435.34	4230074.54	Аналитический метод	0.10	-

2. Сведения о характерных точках границ объекта

Обозначение характерных точек границ	Координаты, м		Метод определения координат характерной точки	Средняя квадратическая погрешность положения характерной точки (Mt), м	Описание обозначения точки на местности (при наличии)
	X	Y			
1	2	3	4	5	6
8453	884423.43	4230034.94	Аналитический метод	0.10	-
8454	884399.95	4230053.71	Аналитический метод	0.10	-
8455	884385.52	4230058.96	Аналитический метод	0.10	-
8456	884385.15	4230057.91	Аналитический метод	0.10	-
8457	884360.81	4230066.55	Аналитический метод	0.10	-
8458	884360.67	4230066.60	Аналитический метод	0.10	-
8459	884361.31	4230068.05	Аналитический метод	0.10	-
8460	884353.84	4230070.91	Аналитический метод	0.10	-
8461	884329.37	4230080.92	Аналитический метод	0.10	-
8462	884323.12	4230083.31	Аналитический метод	0.10	-
8463	884323.09	4230083.31	Аналитический метод	0.10	-
8464	884322.37	4230081.88	Аналитический метод	0.10	-
8465	884302.48	4230090.95	Аналитический метод	0.10	-
8466	884302.48	4230090.97	Аналитический метод	0.10	-
8467	884294.69	4230093.84	Аналитический метод	0.10	-
8468	884258.02	4230107.33	Аналитический метод	0.10	-
8469	884255.13	4230122.82	Аналитический метод	0.10	-
8470	884274.22	4230157.79	Аналитический метод	0.10	-
8471	884310.50	4230156.43	Аналитический метод	0.10	-
8472	884310.67	4230160.93	Аналитический метод	0.10	-
8473	884276.41	4230162.21	Аналитический метод	0.10	-
8474	884289.29	4230189.45	Аналитический метод	0.10	-
8475	884325.44	4230174.50	Аналитический метод	0.10	-
8476	884378.32	4230156.28	Аналитический метод	0.10	-
8477	884419.07	4230142.38	Аналитический метод	0.10	-

2. Сведения о характерных точках границ объекта

Обозначение характерных точек границ	Координаты, м		Метод определения координат характерной точки	Средняя квадратическая погрешность положения характерной точки (Mt), м	Описание обозначения точки на местности (при наличии)
	X	Y			
1	2	3	4	5	6
8478	884420.52	4230146.64	Аналитический метод	0.10	-
8479	884380.08	4230160.43	Аналитический метод	0.10	-
8480	884358.58	4230175.39	Аналитический метод	0.10	-
8481	884356.01	4230171.69	Аналитический метод	0.10	-
8482	884364.47	4230165.81	Аналитический метод	0.10	-
8483	884327.03	4230178.71	Аналитический метод	0.10	-
8484	884291.11	4230193.56	Аналитический метод	0.10	-
8485	884306.26	4230230.23	Аналитический метод	0.10	-
8486	884331.39	4230226.80	Аналитический метод	0.10	-
8487	884332.00	4230231.26	Аналитический метод	0.10	-
8488	884307.02	4230234.67	Аналитический метод	0.10	-
8489	884305.88	4230263.84	Аналитический метод	0.10	-
8490	884305.73	4230266.65	Аналитический метод	0.10	-
8491	884301.24	4230266.40	Аналитический метод	0.10	-
8492	884301.39	4230263.63	Аналитический метод	0.10	-
8493	884302.58	4230233.10	Аналитический метод	0.10	-
8494	884286.11	4230193.25	Аналитический метод	0.10	-
8495	884270.91	4230161.11	Аналитический метод	0.10	-
8496	884254.73	4230131.45	Аналитический метод	0.10	-
8497	884252.17	4230126.11	Аналитический метод	0.10	-
8498	884251.88	4230126.22	Аналитический метод	0.10	-
8499	884250.42	4230123.56	Аналитический метод	0.10	-
8500	884253.61	4230106.47	Аналитический метод	0.10	-
8501	884228.89	4230083.67	Аналитический метод	0.10	-
8502	884209.30	4230065.79	Аналитический метод	0.10	-

2. Сведения о характерных точках границ объекта

Обозначение характерных точек границ	Координаты, м		Метод определения координат характерной точки	Средняя квадратическая погрешность положения характерной точки (Mt), м	Описание обозначения точки на местности (при наличии)
	X	Y			
1	2	3	4	5	6
8503	884195.27	4230053.88	Аналитический метод	0.10	-
8504	884198.18	4230050.45	Аналитический метод	0.10	-
8505	884209.74	4230060.27	Аналитический метод	0.10	-
8506	884229.48	4230079.94	Аналитический метод	0.10	-
8507	884254.19	4230064.18	Аналитический метод	0.10	-
8508	884256.61	4230067.98	Аналитический метод	0.10	-
8509	884243.53	4230075.57	Аналитический метод	0.10	-
8510	884234.08	4230082.34	Аналитический метод	0.10	-
8511	884255.69	4230102.27	Аналитический метод	0.10	-
8512	884264.96	4230089.12	Аналитический метод	0.10	-
8513	884268.64	4230091.71	Аналитический метод	0.10	-
8514	884262.05	4230101.06	Аналитический метод	0.10	-
8515	884324.15	4230078.20	Аналитический метод	0.10	-
8516	884352.19	4230066.72	Аналитический метод	0.10	-
8517	884374.57	4230058.16	Аналитический метод	0.10	-
8518	884397.72	4230049.74	Аналитический метод	0.10	-
8519	884423.27	4230029.30	Аналитический метод	0.10	-
8520	884454.12	4230007.57	Аналитический метод	0.10	-
8521	884460.44	4230005.01	Аналитический метод	0.10	-
8448	884460.59	4230004.95	Аналитический метод	0.10	-
8522	885355.62	4232593.20	Аналитический метод	0.10	-
8523	885352.70	4232595.93	Аналитический метод	0.10	-
8524	885349.52	4232592.53	Аналитический метод	0.10	-
8525	885352.45	4232589.80	Аналитический метод	0.10	-
8522	885355.62	4232593.20	Аналитический метод	0.10	-

2. Сведения о характерных точках границ объекта

Обозначение характерных точек границ	Координаты, м		Метод определения координат характерной точки	Средняя квадратическая погрешность положения характерной точки (Mt), м	Описание обозначения точки на местности (при наличии)
	X	Y			
1	2	3	4	5	6
8526	887092.34	4238751.31	Аналитический метод	0.10	-
8527	887083.70	4238753.37	Аналитический метод	0.10	-
8528	887063.88	4238761.23	Аналитический метод	0.10	-
8529	887056.98	4238762.46	Аналитический метод	0.10	-
8530	887045.52	4238743.93	Аналитический метод	0.10	-
8531	887048.92	4238741.83	Аналитический метод	0.10	-
8532	887058.95	4238758.04	Аналитический метод	0.10	-
8533	887062.78	4238757.37	Аналитический метод	0.10	-
8534	887082.49	4238749.54	Аналитический метод	0.10	-
8535	887091.42	4238747.41	Аналитический метод	0.10	-
8526	887092.34	4238751.31	Аналитический метод	0.10	-
8536	887180.62	4240332.44	Аналитический метод	0.10	-
8537	887177.33	4240334.72	Аналитический метод	0.10	-
8538	887171.87	4240326.85	Аналитический метод	0.10	-
8539	887175.16	4240324.57	Аналитический метод	0.10	-
8540	887175.24	4240324.69	Аналитический метод	0.10	-
8541	887175.24	4240325.08	Аналитический метод	0.10	-
8542	887175.52	4240325.09	Аналитический метод	0.10	-
8536	887180.62	4240332.44	Аналитический метод	0.10	-
8543	892693.81	4230635.69	Аналитический метод	0.10	-
8544	892686.96	4230655.54	Аналитический метод	0.10	-
8545	892685.14	4230654.91	Аналитический метод	0.10	-
8546	892683.33	4230661.21	Аналитический метод	0.10	-
8547	892617.08	4230642.18	Аналитический метод	0.10	-
8548	892537.28	4230621.88	Аналитический метод	0.10	-

2. Сведения о характерных точках границ объекта

Обозначение характерных точек границ	Координаты, м		Метод определения координат характерной точки	Средняя квадратическая погрешность положения характерной точки (Mt), м	Описание обозначения точки на местности (при наличии)
	X	Y			
1	2	3	4	5	6
8549	892457.52	4230651.10	Аналитический метод	0.10	-
8550	892371.91	4230684.53	Аналитический метод	0.10	-
8551	892266.85	4230728.07	Аналитический метод	0.10	-
8552	892171.92	4230765.34	Аналитический метод	0.10	-
8553	892161.91	4230763.23	Аналитический метод	0.10	-
8554	892127.01	4230778.59	Аналитический метод	0.10	-
8555	892067.64	4230794.87	Аналитический метод	0.10	-
8556	891973.99	4230830.91	Аналитический метод	0.10	-
8557	891899.31	4230863.83	Аналитический метод	0.10	-
8558	891861.24	4230907.39	Аналитический метод	0.10	-
8559	891788.13	4231005.11	Аналитический метод	0.10	-
8560	891715.29	4231104.16	Аналитический метод	0.10	-
8561	891656.49	4231183.83	Аналитический метод	0.10	-
8562	891574.78	4231294.72	Аналитический метод	0.10	-
8563	891540.49	4231341.81	Аналитический метод	0.10	-
8564	891354.06	4231589.01	Аналитический метод	0.10	-
8565	891339.78	4231605.79	Аналитический метод	0.10	-
8566	891275.01	4231674.73	Аналитический метод	0.10	-
8567	891232.83	4231716.93	Аналитический метод	0.10	-
8568	891164.02	4231796.60	Аналитический метод	0.10	-
8569	891093.83	4231885.96	Аналитический метод	0.10	-
8570	891034.51	4231959.32	Аналитический метод	0.10	-
8571	890948.84	4232064.49	Аналитический метод	0.10	-
8572	890881.77	4232146.51	Аналитический метод	0.10	-
8573	890814.74	4232230.49	Аналитический метод	0.10	-

2. Сведения о характерных точках границ объекта

Обозначение характерных точек границ	Координаты, м		Метод определения координат характерной точки	Средняя квадратическая погрешность положения характерной точки (Mt), м	Описание обозначения точки на местности (при наличии)
	X	Y			
1	2	3	4	5	6
8574	890564.83	4232532.85	Аналитический метод	0.10	-
8575	890565.40	4232540.26	Аналитический метод	0.10	-
8576	890536.41	4232574.66	Аналитический метод	0.10	-
8577	890462.53	4232657.76	Аналитический метод	0.10	-
8578	890392.65	4232736.44	Аналитический метод	0.10	-
8579	890324.00	4232813.32	Аналитический метод	0.10	-
8580	890259.11	4232886.32	Аналитический метод	0.10	-
8581	890184.84	4232966.83	Аналитический метод	0.10	-
8582	890126.21	4233039.16	Аналитический метод	0.10	-
8583	890072.19	4233117.96	Аналитический метод	0.10	-
8584	890028.59	4233239.25	Аналитический метод	0.10	-
8585	889946.78	4233238.29	Аналитический метод	0.10	-
8586	889858.51	4233240.43	Аналитический метод	0.10	-
8587	889753.49	4233240.76	Аналитический метод	0.10	-
8588	889656.85	4233238.07	Аналитический метод	0.10	-
8589	889536.29	4233235.73	Аналитический метод	0.10	-
8590	889436.86	4233203.29	Аналитический метод	0.10	-
8591	889337.43	4233165.59	Аналитический метод	0.10	-
8592	889246.14	4233132.73	Аналитический метод	0.10	-
8593	889149.14	4233092.71	Аналитический метод	0.10	-
8594	889060.77	4233058.96	Аналитический метод	0.10	-
8595	889038.02	4233050.37	Аналитический метод	0.10	-
8596	889037.98	4233048.82	Аналитический метод	0.10	-
8597	889011.52	4233038.64	Аналитический метод	0.10	-
8598	889006.51	4233036.72	Аналитический метод	0.10	-

2. Сведения о характерных точках границ объекта

Обозначение характерных точек границ	Координаты, м		Метод определения координат характерной точки	Средняя квадратическая погрешность положения характерной точки (Mt), м	Описание обозначения точки на местности (при наличии)
	X	Y			
1	2	3	4	5	6
8599	888966.19	4233021.23	Аналитический метод	0.10	-
8600	888961.13	4233019.30	Аналитический метод	0.10	-
8601	888935.66	4233009.51	Аналитический метод	0.10	-
8602	888935.69	4233011.32	Аналитический метод	0.10	-
8603	888868.47	4232984.14	Аналитический метод	0.10	-
8604	888755.57	4232939.15	Аналитический метод	0.10	-
8605	888644.78	4232931.09	Аналитический метод	0.10	-
8606	888543.70	4232920.51	Аналитический метод	0.10	-
8607	888434.97	4232913.43	Аналитический метод	0.10	-
8608	888347.55	4232908.98	Аналитический метод	0.10	-
8609	888234.66	4232902.09	Аналитический метод	0.10	-
8610	888131.08	4232911.64	Аналитический метод	0.10	-
8611	888029.66	4232922.87	Аналитический метод	0.10	-
8612	887939.43	4232934.22	Аналитический метод	0.10	-
8613	887831.12	4232946.64	Аналитический метод	0.10	-
8614	887737.88	4232957.37	Аналитический метод	0.10	-
8615	887635.19	4232976.29	Аналитический метод	0.10	-
8616	887550.27	4233007.28	Аналитический метод	0.10	-
8617	887460.61	4233038.86	Аналитический метод	0.10	-
8618	887372.51	4233072.36	Аналитический метод	0.10	-
8619	887284.73	4233106.44	Аналитический метод	0.10	-
8620	887212.57	4233151.37	Аналитический метод	0.10	-
8621	887122.15	4233243.04	Аналитический метод	0.10	-
8622	887092.81	4233220.74	Аналитический метод	0.10	-
8623	887097.13	4233215.06	Аналитический метод	0.10	-

2. Сведения о характерных точках границ объекта

Обозначение характерных точек границ	Координаты, м		Метод определения координат характерной точки	Средняя квадратическая погрешность положения характерной точки (Mt), м	Описание обозначения точки на местности (при наличии)
	X	Y			
1	2	3	4	5	6
8624	887085.08	4233223.64	Аналитический метод	0.10	-
8625	887061.82	4233214.36	Аналитический метод	0.10	-
8626	887048.41	4233201.31	Аналитический метод	0.10	-
8627	887028.16	4233174.95	Аналитический метод	0.10	-
8628	887015.98	4233159.78	Аналитический метод	0.10	-
8629	887015.93	4233159.72	Аналитический метод	0.10	-
8630	887011.79	4233152.35	Аналитический метод	0.10	-
8631	886993.77	4233131.43	Аналитический метод	0.10	-
8632	886979.84	4233119.06	Аналитический метод	0.10	-
8633	886955.68	4233107.03	Аналитический метод	0.10	-
8634	886926.54	4233087.83	Аналитический метод	0.10	-
8635	886867.25	4233052.13	Аналитический метод	0.10	-
8636	886848.04	4233047.73	Аналитический метод	0.10	-
8637	886806.94	4233037.78	Аналитический метод	0.10	-
8638	886802.20	4233037.14	Аналитический метод	0.10	-
8639	886794.24	4233037.32	Аналитический метод	0.10	-
8640	886785.72	4233038.78	Аналитический метод	0.10	-
8641	886774.88	4233036.59	Аналитический метод	0.10	-
8642	886769.33	4233032.78	Аналитический метод	0.10	-
8643	886760.29	4233088.89	Аналитический метод	0.10	-
8644	886687.92	4233112.35	Аналитический метод	0.10	-
8645	886687.79	4233112.00	Аналитический метод	0.10	-
8646	886685.50	4233113.17	Аналитический метод	0.10	-
8647	886601.94	4233141.91	Аналитический метод	0.10	-
8648	886593.20	4233144.83	Аналитический метод	0.10	-

2. Сведения о характерных точках границ объекта

Обозначение характерных точек границ	Координаты, м		Метод определения координат характерной точки	Средняя квадратическая погрешность положения характерной точки (Mt), м	Описание обозначения точки на местности (при наличии)
	X	Y			
1	2	3	4	5	6
8649	886593.12	4233144.71	Аналитический метод	0.10	-
8650	886589.80	4233139.41	Аналитический метод	0.10	-
8651	886521.62	4233161.75	Аналитический метод	0.10	-
8652	886526.59	4233167.09	Аналитический метод	0.10	-
8653	886514.70	4233171.07	Аналитический метод	0.10	-
8654	886480.05	4233182.73	Аналитический метод	0.10	-
8655	886476.74	4233177.88	Аналитический метод	0.10	-
8656	886466.87	4233182.61	Аналитический метод	0.10	-
8657	886462.31	4233185.39	Аналитический метод	0.10	-
8658	886463.86	4233188.18	Аналитический метод	0.10	-
8659	886417.54	4233203.76	Аналитический метод	0.10	-
8660	886404.89	4233208.25	Аналитический метод	0.10	-
8661	886405.05	4233208.54	Аналитический метод	0.10	-
8662	886403.20	4233209.04	Аналитический метод	0.10	-
8663	886396.26	4233213.00	Аналитический метод	0.10	-
8664	886394.00	4233214.29	Аналитический метод	0.10	-
8665	886391.58	4233215.72	Аналитический метод	0.10	-
8666	886384.21	4233220.08	Аналитический метод	0.10	-
8667	886366.80	4233229.42	Аналитический метод	0.10	-
8668	886367.97	4233230.90	Аналитический метод	0.10	-
8669	886365.48	4233232.31	Аналитический метод	0.10	-
8670	886335.24	4233258.10	Аналитический метод	0.10	-
8671	886299.19	4233298.76	Аналитический метод	0.10	-
8672	886273.81	4233331.51	Аналитический метод	0.10	-
8673	886245.58	4233359.92	Аналитический метод	0.10	-

2. Сведения о характерных точках границ объекта

Обозначение характерных точек границ	Координаты, м		Метод определения координат характерной точки	Средняя квадратическая погрешность положения характерной точки (Mt), м	Описание обозначения точки на местности (при наличии)
	X	Y			
1	2	3	4	5	6
8674	886239.70	4233364.64	Аналитический метод	0.10	-
8675	886212.94	4233383.84	Аналитический метод	0.10	-
8676	886184.71	4233403.01	Аналитический метод	0.10	-
8677	886184.40	4233402.67	Аналитический метод	0.10	-
8678	886179.53	4233406.58	Аналитический метод	0.10	-
8679	886155.44	4233423.50	Аналитический метод	0.10	-
8680	886162.99	4233434.47	Аналитический метод	0.10	-
8681	886159.86	4233436.51	Аналитический метод	0.10	-
8682	886181.77	4233461.26	Аналитический метод	0.10	-
8683	886226.70	4233507.95	Аналитический метод	0.10	-
8684	886243.08	4233525.04	Аналитический метод	0.10	-
8685	886276.85	4233559.20	Аналитический метод	0.10	-
8686	886282.52	4233565.48	Аналитический метод	0.10	-
8687	886302.66	4233544.52	Аналитический метод	0.10	-
8688	886307.14	4233526.73	Аналитический метод	0.10	-
8689	886308.81	4233524.92	Аналитический метод	0.10	-
8690	886312.03	4233525.73	Аналитический метод	0.10	-
8691	886308.75	4233538.74	Аналитический метод	0.10	-
8692	886328.40	4233520.30	Аналитический метод	0.10	-
8693	886330.38	4233503.20	Аналитический метод	0.10	-
8694	886331.67	4233501.97	Аналитический метод	0.10	-
8695	886335.01	4233502.35	Аналитический метод	0.10	-
8696	886333.50	4233515.38	Аналитический метод	0.10	-
8697	886355.50	4233494.10	Аналитический метод	0.10	-
8698	886378.69	4233469.84	Аналитический метод	0.10	-

2. Сведения о характерных точках границ объекта

Обозначение характерных точек границ	Координаты, м		Метод определения координат характерной точки	Средняя квадратическая погрешность положения характерной точки (Mt), м	Описание обозначения точки на местности (при наличии)
	X	Y			
1	2	3	4	5	6
8699	886402.08	4233446.60	Аналитический метод	0.10	-
8700	886364.92	4233428.63	Аналитический метод	0.10	-
8701	886330.27	4233411.95	Аналитический метод	0.10	-
8702	886326.25	4233415.94	Аналитический метод	0.10	-
8703	886324.94	4233414.78	Аналитический метод	0.10	-
8704	886306.69	4233433.16	Аналитический метод	0.10	-
8705	886307.12	4233433.61	Аналитический метод	0.10	-
8706	886299.09	4233441.17	Аналитический метод	0.10	-
8707	886288.15	4233451.14	Аналитический метод	0.10	-
8708	886283.69	4233455.40	Аналитический метод	0.10	-
8709	886282.64	4233456.28	Аналитический метод	0.10	-
8710	886283.80	4233457.37	Аналитический метод	0.10	-
8711	886271.82	4233468.64	Аналитический метод	0.10	-
8712	886270.84	4233467.74	Аналитический метод	0.10	-
8713	886268.44	4233470.38	Аналитический метод	0.10	-
8714	886269.20	4233471.10	Аналитический метод	0.10	-
8715	886261.37	4233478.47	Аналитический метод	0.10	-
8716	886233.34	4233505.03	Аналитический метод	0.10	-
8717	886230.25	4233501.76	Аналитический метод	0.10	-
8718	886258.28	4233475.20	Аналитический метод	0.10	-
8719	886281.91	4233452.98	Аналитический метод	0.10	-
8720	886305.65	4233430.08	Аналитический метод	0.10	-
8721	886328.21	4233407.65	Аналитический метод	0.10	-
8722	886346.78	4233388.40	Аналитический метод	0.10	-
8723	886370.19	4233364.29	Аналитический метод	0.10	-

2. Сведения о характерных точках границ объекта

Обозначение характерных точек границ	Координаты, м		Метод определения координат характерной точки	Средняя квадратическая погрешность положения характерной точки (Mt), м	Описание обозначения точки на местности (при наличии)
	X	Y			
1	2	3	4	5	6
8724	886401.11	4233333.59	Аналитический метод	0.10	-
8725	886390.32	4233333.01	Аналитический метод	0.10	-
8726	886390.52	4233329.30	Аналитический метод	0.10	-
8727	886391.24	4233328.56	Аналитический метод	0.10	-
8728	886405.40	4233329.31	Аналитический метод	0.10	-
8729	886440.73	4233293.33	Аналитический метод	0.10	-
8730	886462.52	4233272.78	Аналитический метод	0.10	-
8731	886439.64	4233248.71	Аналитический метод	0.10	-
8732	886442.90	4233245.61	Аналитический метод	0.10	-
8733	886465.81	4233269.72	Аналитический метод	0.10	-
8734	886489.41	4233248.07	Аналитический метод	0.10	-
8735	886518.85	4233219.52	Аналитический метод	0.10	-
8736	886545.40	4233195.29	Аналитический метод	0.10	-
8737	886575.63	4233168.39	Аналитический метод	0.10	-
8738	886577.97	4233171.00	Аналитический метод	0.10	-
8739	886539.79	4233203.88	Аналитический метод	0.10	-
8740	886540.62	4233204.93	Аналитический метод	0.10	-
8741	886525.57	4233219.48	Аналитический метод	0.10	-
8742	886521.93	4233222.80	Аналитический метод	0.10	-
8743	886492.50	4233251.35	Аналитический метод	0.10	-
8744	886467.23	4233274.52	Аналитический метод	0.10	-
8745	886459.79	4233281.54	Аналитический метод	0.10	-
8746	886459.44	4233281.10	Аналитический метод	0.10	-
8747	886452.00	4233286.32	Аналитический метод	0.10	-
8748	886437.87	4233300.16	Аналитический метод	0.10	-

2. Сведения о характерных точках границ объекта

Обозначение характерных точек границ	Координаты, м		Метод определения координат характерной точки	Средняя квадратическая погрешность положения характерной точки (Mt), м	Описание обозначения точки на местности (при наличии)
	X	Y			
1	2	3	4	5	6
8749	886438.98	4233301.53	Аналитический метод	0.10	-
8750	886424.91	4233315.86	Аналитический метод	0.10	-
8751	886407.89	4233333.20	Аналитический метод	0.10	-
8752	886407.81	4233333.28	Аналитический метод	0.10	-
8753	886407.50	4233332.99	Аналитический метод	0.10	-
8754	886404.94	4233335.64	Аналитический метод	0.10	-
8755	886403.57	4233336.92	Аналитический метод	0.10	-
8756	886396.07	4233344.19	Аналитический метод	0.10	-
8757	886394.09	4233346.34	Аналитический метод	0.10	-
8758	886391.29	4233349.67	Аналитический метод	0.10	-
8759	886373.39	4233367.45	Аналитический метод	0.10	-
8760	886358.62	4233382.65	Аналитический метод	0.10	-
8761	886357.70	4233381.79	Аналитический метод	0.10	-
8762	886340.19	4233401.44	Аналитический метод	0.10	-
8763	886340.35	4233401.54	Аналитический метод	0.10	-
8764	886333.59	4233408.55	Аналитический метод	0.10	-
8765	886366.88	4233424.58	Аналитический метод	0.10	-
8766	886405.39	4233443.20	Аналитический метод	0.10	-
8767	886410.31	4233437.86	Аналитический метод	0.10	-
8768	886403.78	4233431.99	Аналитический метод	0.10	-
8769	886412.77	4233421.98	Аналитический метод	0.10	-
8770	886412.78	4233421.93	Аналитический метод	0.10	-
8771	886413.15	4233421.55	Аналитический метод	0.10	-
8772	886413.52	4233421.14	Аналитический метод	0.10	-
8773	886418.76	4233415.55	Аналитический метод	0.10	-

2. Сведения о характерных точках границ объекта

Обозначение характерных точек границ	Координаты, м		Метод определения координат характерной точки	Средняя квадратическая погрешность положения характерной точки (Mt), м	Описание обозначения точки на местности (при наличии)
	X	Y			
1	2	3	4	5	6
8774	886419.59	4233416.22	Аналитический метод	0.10	-
8775	886419.73	4233416.10	Аналитический метод	0.10	-
8776	886426.81	4233422.45	Аналитический метод	0.10	-
8777	886451.00	4233399.87	Аналитический метод	0.10	-
8778	886478.54	4233371.63	Аналитический метод	0.10	-
8779	886500.25	4233350.64	Аналитический метод	0.10	-
8780	886486.70	4233350.62	Аналитический метод	0.10	-
8781	886486.70	4233347.59	Аналитический метод	0.10	-
8782	886488.24	4233346.12	Аналитический метод	0.10	-
8783	886504.88	4233346.15	Аналитический метод	0.10	-
8784	886531.15	4233320.22	Аналитический метод	0.10	-
8785	886554.67	4233296.56	Аналитический метод	0.10	-
8786	886547.55	4233290.74	Аналитический метод	0.10	-
8787	886550.40	4233287.26	Аналитический метод	0.10	-
8788	886557.86	4233293.36	Аналитический метод	0.10	-
8789	886583.00	4233268.11	Аналитический метод	0.10	-
8790	886603.71	4233243.01	Аналитический метод	0.10	-
8791	886624.51	4233224.67	Аналитический метод	0.10	-
8792	886645.83	4233208.23	Аналитический метод	0.10	-
8793	886639.98	4233201.04	Аналитический метод	0.10	-
8794	886643.47	4233198.20	Аналитический метод	0.10	-
8795	886649.38	4233205.47	Аналитический метод	0.10	-
8796	886669.75	4233189.46	Аналитический метод	0.10	-
8797	886672.53	4233193.00	Аналитический метод	0.10	-
8798	886650.41	4233210.38	Аналитический метод	0.10	-

2. Сведения о характерных точках границ объекта

Обозначение характерных точек границ	Координаты, м		Метод определения координат характерной точки	Средняя квадратическая погрешность положения характерной точки (Mt), м	Описание обозначения точки на местности (при наличии)
	X	Y			
1	2	3	4	5	6
8799	886627.38	4233228.14	Аналитический метод	0.10	-
8800	886606.95	4233246.15	Аналитический метод	0.10	-
8801	886586.34	4233271.13	Аналитический метод	0.10	-
8802	886577.65	4233279.86	Аналитический метод	0.10	-
8803	886577.37	4233279.65	Аналитический метод	0.10	-
8804	886556.01	4233299.21	Аналитический метод	0.10	-
8805	886556.53	4233299.75	Аналитический метод	0.10	-
8806	886556.50	4233299.79	Аналитический метод	0.10	-
8807	886537.74	4233317.06	Аналитический метод	0.10	-
8808	886539.07	4233318.64	Аналитический метод	0.10	-
8809	886534.33	4233323.41	Аналитический метод	0.10	-
8810	886507.38	4233350.01	Аналитический метод	0.10	-
8811	886496.19	4233360.81	Аналитический метод	0.10	-
8812	886495.52	4233360.18	Аналитический метод	0.10	-
8813	886480.36	4233376.18	Аналитический метод	0.10	-
8814	886480.37	4233376.19	Аналитический метод	0.10	-
8815	886454.14	4233403.09	Аналитический метод	0.10	-
8816	886430.17	4233425.47	Аналитический метод	0.10	-
8817	886435.51	4233430.26	Аналитический метод	0.10	-
8818	886434.68	4233431.18	Аналитический метод	0.10	-
8819	886462.13	4233442.09	Аналитический метод	0.10	-
8820	886468.45	4233443.60	Аналитический метод	0.10	-
8821	886463.48	4233448.30	Аналитический метод	0.10	-
8822	886471.61	4233449.16	Аналитический метод	0.10	-
8823	886480.40	4233449.84	Аналитический метод	0.10	-

2. Сведения о характерных точках границ объекта

Обозначение характерных точек границ	Координаты, м		Метод определения координат характерной точки	Средняя квадратическая погрешность положения характерной точки (Mt), м	Описание обозначения точки на местности (при наличии)
	X	Y			
1	2	3	4	5	6
8824	886497.88	4233460.59	Аналитический метод	0.10	-
8825	886500.25	4233462.92	Аналитический метод	0.10	-
8826	886519.01	4233445.05	Аналитический метод	0.10	-
8827	886522.33	4233441.90	Аналитический метод	0.10	-
8828	886527.19	4233437.10	Аналитический метод	0.10	-
8829	886529.14	4233436.61	Аналитический метод	0.10	-
8830	886529.09	4233436.11	Аналитический метод	0.10	-
8831	886529.83	4233436.03	Аналитический метод	0.10	-
8832	886530.08	4233436.00	Аналитический метод	0.10	-
8833	886530.08	4233436.02	Аналитический метод	0.10	-
8834	886530.12	4233436.35	Аналитический метод	0.10	-
8835	886532.39	4233434.29	Аналитический метод	0.10	-
8836	886533.78	4233434.10	Аналитический метод	0.10	-
8837	886534.73	4233433.22	Аналитический метод	0.10	-
8838	886548.19	4233419.82	Аналитический метод	0.10	-
8839	886552.32	4233423.97	Аналитический метод	0.10	-
8840	886553.80	4233412.15	Аналитический метод	0.10	-
8841	886555.61	4233410.36	Аналитический метод	0.10	-
8842	886555.61	4233410.31	Аналитический метод	0.10	-
8843	886555.67	4233410.30	Аналитический метод	0.10	-
8844	886561.60	4233404.46	Аналитический метод	0.10	-
8845	886583.52	4233383.13	Аналитический метод	0.10	-
8846	886586.49	4233380.32	Аналитический метод	0.10	-
8847	886585.91	4233379.69	Аналитический метод	0.10	-
8848	886585.99	4233379.60	Аналитический метод	0.10	-

2. Сведения о характерных точках границ объекта

Обозначение характерных точек границ	Координаты, м		Метод определения координат характерной точки	Средняя квадратическая погрешность положения характерной точки (Mt), м	Описание обозначения точки на местности (при наличии)
	X	Y			
1	2	3	4	5	6
8849	886586.18	4233379.42	Аналитический метод	0.10	-
8850	886587.10	4233380.34	Аналитический метод	0.10	-
8851	886600.97	4233366.34	Аналитический метод	0.10	-
8852	886604.12	4233363.15	Аналитический метод	0.10	-
8853	886603.63	4233362.65	Аналитический метод	0.10	-
8854	886604.13	4233362.17	Аналитический метод	0.10	-
8855	886604.94	4233362.98	Аналитический метод	0.10	-
8856	886615.56	4233351.49	Аналитический метод	0.10	-
8857	886616.96	4233349.97	Аналитический метод	0.10	-
8858	886618.12	4233348.73	Аналитический метод	0.10	-
8859	886620.28	4233346.65	Аналитический метод	0.10	-
8860	886641.25	4233326.42	Аналитический метод	0.10	-
8861	886670.29	4233298.61	Аналитический метод	0.10	-
8862	886670.76	4233299.14	Аналитический метод	0.10	-
8863	886682.80	4233288.08	Аналитический метод	0.10	-
8864	886682.10	4233287.27	Аналитический метод	0.10	-
8865	886693.59	4233276.24	Аналитический метод	0.10	-
8866	886707.07	4233262.17	Аналитический метод	0.10	-
8867	886708.36	4233263.41	Аналитический метод	0.10	-
8868	886734.05	4233236.62	Аналитический метод	0.10	-
8869	886769.25	4233203.19	Аналитический метод	0.10	-
8870	886768.11	4233201.97	Аналитический метод	0.10	-
8871	886769.87	4233200.24	Аналитический метод	0.10	-
8872	886791.16	4233179.32	Аналитический метод	0.10	-
8873	886776.01	4233137.19	Аналитический метод	0.10	-

2. Сведения о характерных точках границ объекта

Обозначение характерных точек границ	Координаты, м		Метод определения координат характерной точки	Средняя квадратическая погрешность положения характерной точки (Mt), м	Описание обозначения точки на местности (при наличии)
	X	Y			
1	2	3	4	5	6
8874	886780.25	4233135.67	Аналитический метод	0.10	-
8875	886795.36	4233177.70	Аналитический метод	0.10	-
8876	886798.98	4233134.53	Аналитический метод	0.10	-
8877	886802.39	4233081.24	Аналитический метод	0.10	-
8878	886823.35	4233082.58	Аналитический метод	0.10	-
8879	886819.92	4233136.08	Аналитический метод	0.10	-
8880	886813.62	4233211.21	Аналитический метод	0.10	-
8881	886806.81	4233288.45	Аналитический метод	0.10	-
8882	886798.98	4233370.43	Аналитический метод	0.10	-
8883	886794.21	4233426.47	Аналитический метод	0.10	-
8884	886786.48	4233501.33	Аналитический метод	0.10	-
8885	886766.63	4233565.99	Аналитический метод	0.10	-
8886	886787.64	4233657.59	Аналитический метод	0.10	-
8887	886723.87	4233735.11	Аналитический метод	0.10	-
8888	886734.54	4233742.06	Аналитический метод	0.10	-
8889	886742.22	4233743.90	Аналитический метод	0.10	-
8890	886741.29	4233747.79	Аналитический метод	0.10	-
8891	886734.39	4233746.14	Аналитический метод	0.10	-
8892	886702.44	4233779.37	Аналитический метод	0.10	-
8893	886672.25	4233809.37	Аналитический метод	0.10	-
8894	886642.57	4233839.65	Аналитический метод	0.10	-
8895	886637.30	4233852.69	Аналитический метод	0.10	-
8896	886633.59	4233851.20	Аналитический метод	0.10	-
8897	886638.40	4233839.29	Аналитический метод	0.10	-
8898	886638.05	4233839.06	Аналитический метод	0.10	-

2. Сведения о характерных точках границ объекта

Обозначение характерных точек границ	Координаты, м		Метод определения координат характерной точки	Средняя квадратическая погрешность положения характерной точки (Mt), м	Описание обозначения точки на местности (при наличии)
	X	Y			
1	2	3	4	5	6
8899	886626.07	4233853.49	Аналитический метод	0.10	-
8900	886591.44	4233894.75	Аналитический метод	0.10	-
8901	886598.24	4233900.47	Аналитический метод	0.10	-
8902	886595.66	4233903.53	Аналитический метод	0.10	-
8903	886588.87	4233897.81	Аналитический метод	0.10	-
8904	886584.52	4233902.99	Аналитический метод	0.10	-
8905	886606.96	4233934.62	Аналитический метод	0.10	-
8906	886602.45	4233941.10	Аналитический метод	0.10	-
8907	886613.42	4233949.11	Аналитический метод	0.10	-
8908	886615.36	4233946.46	Аналитический метод	0.10	-
8909	886617.36	4233949.27	Аналитический метод	0.10	-
8910	886618.70	4233964.17	Аналитический метод	0.10	-
8911	886616.38	4233965.15	Аналитический метод	0.10	-
8912	886619.50	4233973.11	Аналитический метод	0.10	-
8913	886621.25	4233992.57	Аналитический метод	0.10	-
8914	886632.66	4234028.62	Аналитический метод	0.10	-
8915	886646.55	4234059.43	Аналитический метод	0.10	-
8916	886687.68	4234074.14	Аналитический метод	0.10	-
8917	886730.60	4234110.49	Аналитический метод	0.10	-
8918	886726.37	4234115.49	Аналитический метод	0.10	-
8919	886727.19	4234116.31	Аналитический метод	0.10	-
8920	886725.77	4234117.71	Аналитический метод	0.10	-
8921	886725.82	4234117.77	Аналитический метод	0.10	-
8922	886725.03	4234118.55	Аналитический метод	0.10	-
8923	886728.00	4234123.28	Аналитический метод	0.10	-

2. Сведения о характерных точках границ объекта

Обозначение характерных точек границ	Координаты, м		Метод определения координат характерной точки	Средняя квадратическая погрешность положения характерной точки (Mt), м	Описание обозначения точки на местности (при наличии)
	X	Y			
1	2	3	4	5	6
8924	886763.26	4234105.90	Аналитический метод	0.10	-
8925	886764.15	4234107.70	Аналитический метод	0.10	-
8926	886728.51	4234125.26	Аналитический метод	0.10	-
8927	886728.28	4234125.34	Аналитический метод	0.10	-
8928	886727.35	4234126.95	Аналитический метод	0.10	-
8929	886729.62	4234128.50	Аналитический метод	0.10	-
8930	886731.11	4234132.59	Аналитический метод	0.10	-
8931	886738.59	4234129.35	Аналитический метод	0.10	-
8932	886748.71	4234152.68	Аналитический метод	0.10	-
8933	886755.95	4234150.17	Аналитический метод	0.10	-
8934	886780.17	4234139.61	Аналитический метод	0.10	-
8935	886796.72	4234177.56	Аналитический метод	0.10	-
8936	886830.22	4234254.36	Аналитический метод	0.10	-
8937	886839.13	4234272.66	Аналитический метод	0.10	-
8938	886835.95	4234273.23	Аналитический метод	0.10	-
8939	886835.59	4234272.41	Аналитический метод	0.10	-
8940	886830.03	4234274.67	Аналитический метод	0.10	-
8941	886831.14	4234277.13	Аналитический метод	0.10	-
8942	886833.45	4234279.44	Аналитический метод	0.10	-
8943	886836.01	4234279.31	Аналитический метод	0.10	-
8944	886841.87	4234278.28	Аналитический метод	0.10	-
8945	886851.57	4234298.20	Аналитический метод	0.10	-
8946	886882.60	4234366.82	Аналитический метод	0.10	-
8947	886930.91	4234473.62	Аналитический метод	0.10	-
8948	886957.42	4234528.53	Аналитический метод	0.10	-

2. Сведения о характерных точках границ объекта

Обозначение характерных точек границ	Координаты, м		Метод определения координат характерной точки	Средняя квадратическая погрешность положения характерной точки (Mt), м	Описание обозначения точки на местности (при наличии)
	X	Y			
1	2	3	4	5	6
8949	886976.76	4234521.33	Аналитический метод	0.10	-
8950	886985.22	4234518.82	Аналитический метод	0.10	-
8951	886985.69	4234518.56	Аналитический метод	0.10	-
8952	886981.37	4234503.47	Аналитический метод	0.10	-
8953	886997.19	4234498.94	Аналитический метод	0.10	-
8954	886996.60	4234464.59	Аналитический метод	0.10	-
8955	886985.62	4234437.29	Аналитический метод	0.10	-
8956	886980.47	4234412.29	Аналитический метод	0.10	-
8957	886966.14	4234374.31	Аналитический метод	0.10	-
8958	886986.72	4234363.54	Аналитический метод	0.10	-
8959	886969.19	4234342.88	Аналитический метод	0.10	-
8960	886972.24	4234340.29	Аналитический метод	0.10	-
8961	886993.01	4234364.77	Аналитический метод	0.10	-
8962	886971.13	4234376.21	Аналитический метод	0.10	-
8963	886972.10	4234378.80	Аналитический метод	0.10	-
8964	886970.83	4234379.63	Аналитический метод	0.10	-
8965	886983.67	4234409.94	Аналитический метод	0.10	-
8966	886983.83	4234409.88	Аналитический метод	0.10	-
8967	886984.32	4234411.18	Аналитический метод	0.10	-
8968	886989.47	4234436.13	Аналитический метод	0.10	-
8969	887000.59	4234463.78	Аналитический метод	0.10	-
8970	887001.17	4234497.80	Аналитический метод	0.10	-
8971	887002.77	4234497.34	Аналитический метод	0.10	-
8972	887009.03	4234519.16	Аналитический метод	0.10	-
8973	887005.47	4234520.19	Аналитический метод	0.10	-

2. Сведения о характерных точках границ объекта

Обозначение характерных точек границ	Координаты, м		Метод определения координат характерной точки	Средняя квадратическая погрешность положения характерной точки (Mt), м	Описание обозначения точки на местности (при наличии)
	X	Y			
1	2	3	4	5	6
8974	887035.36	4234545.41	Аналитический метод	0.10	-
8975	887015.35	4234497.90	Аналитический метод	0.10	-
8976	887015.85	4234494.23	Аналитический метод	0.10	-
8977	887022.57	4234490.28	Аналитический метод	0.10	-
8978	887023.59	4234492.01	Аналитический метод	0.10	-
8979	887017.70	4234495.46	Аналитический метод	0.10	-
8980	887017.40	4234497.63	Аналитический метод	0.10	-
8981	887038.00	4234546.52	Аналитический метод	0.10	-
8982	887051.30	4234540.92	Аналитический метод	0.10	-
8983	887051.49	4234541.37	Аналитический метод	0.10	-
8984	887051.52	4234541.35	Аналитический метод	0.10	-
8985	887052.29	4234543.20	Аналитический метод	0.10	-
8986	887052.26	4234543.21	Аналитический метод	0.10	-
8987	887052.85	4234544.61	Аналитический метод	0.10	-
8988	887039.56	4234550.21	Аналитический метод	0.10	-
8989	887040.50	4234552.45	Аналитический метод	0.10	-
8990	887054.74	4234584.80	Аналитический метод	0.10	-
8991	887057.05	4234585.81	Аналитический метод	0.10	-
8992	887069.15	4234595.92	Аналитический метод	0.10	-
8993	887070.70	4234599.86	Аналитический метод	0.10	-
8994	887079.96	4234620.97	Аналитический метод	0.10	-
8995	887115.76	4234613.58	Аналитический метод	0.10	-
8996	887130.19	4234627.47	Аналитический метод	0.10	-
8997	887127.68	4234621.69	Аналитический метод	0.10	-
8998	887143.58	4234614.78	Аналитический метод	0.10	-

2. Сведения о характерных точках границ объекта

Обозначение характерных точек границ	Координаты, м		Метод определения координат характерной точки	Средняя квадратическая погрешность положения характерной точки (Mt), м	Описание обозначения точки на местности (при наличии)
	X	Y			
1	2	3	4	5	6
8999	887140.20	4234607.34	Аналитический метод	0.10	-
9000	887075.83	4234500.52	Аналитический метод	0.10	-
9001	887077.54	4234499.49	Аналитический метод	0.10	-
9002	887141.97	4234606.40	Аналитический метод	0.10	-
9003	887145.42	4234613.98	Аналитический метод	0.10	-
9004	887151.83	4234611.20	Аналитический метод	0.10	-
9005	887155.66	4234620.01	Аналитический метод	0.10	-
9006	887157.58	4234618.87	Аналитический метод	0.10	-
9007	887170.94	4234623.47	Аналитический метод	0.10	-
9008	887169.64	4234627.25	Аналитический метод	0.10	-
9009	887158.03	4234623.26	Аналитический метод	0.10	-
9010	887157.27	4234623.71	Аналитический метод	0.10	-
9011	887160.66	4234631.52	Аналитический метод	0.10	-
9012	887168.49	4234628.63	Аналитический метод	0.10	-
9013	887175.00	4234641.43	Аналитический метод	0.10	-
9014	887184.06	4234656.16	Аналитический метод	0.10	-
9015	887194.78	4234651.36	Аналитический метод	0.10	-
9016	887195.60	4234653.19	Аналитический метод	0.10	-
9017	887183.28	4234658.70	Аналитический метод	0.10	-
9018	887173.26	4234642.41	Аналитический метод	0.10	-
9019	887167.51	4234631.12	Аналитический метод	0.10	-
9020	887161.46	4234633.36	Аналитический метод	0.10	-
9021	887164.01	4234639.23	Аналитический метод	0.10	-
9022	887158.97	4234641.42	Аналитический метод	0.10	-
9023	887159.44	4234642.24	Аналитический метод	0.10	-

2. Сведения о характерных точках границ объекта

Обозначение характерных точек границ	Координаты, м		Метод определения координат характерной точки	Средняя квадратическая погрешность положения характерной точки (Mt), м	Описание обозначения точки на местности (при наличии)
	X	Y			
1	2	3	4	5	6
9024	887164.26	4234650.51	Аналитический метод	0.10	-
9025	887167.37	4234651.97	Аналитический метод	0.10	-
9026	887171.03	4234658.04	Аналитический метод	0.10	-
9027	887184.71	4234687.77	Аналитический метод	0.10	-
9028	887206.04	4234678.16	Аналитический метод	0.10	-
9029	887233.30	4234664.82	Аналитический метод	0.10	-
9030	887243.03	4234657.92	Аналитический метод	0.10	-
9031	887227.29	4234615.88	Аналитический метод	0.10	-
9032	887217.96	4234607.18	Аналитический метод	0.10	-
9033	887215.63	4234601.43	Аналитический метод	0.10	-
9034	887212.87	4234602.59	Аналитический метод	0.10	-
9035	887212.10	4234600.74	Аналитический метод	0.10	-
9036	887216.72	4234598.80	Аналитический метод	0.10	-
9037	887219.65	4234606.02	Аналитический метод	0.10	-
9038	887229.00	4234614.74	Аналитический метод	0.10	-
9039	887245.44	4234658.66	Аналитический метод	0.10	-
9040	887234.33	4234666.55	Аналитический метод	0.10	-
9041	887206.89	4234679.97	Аналитический метод	0.10	-
9042	887183.72	4234690.41	Аналитический метод	0.10	-
9043	887169.26	4234658.98	Аналитический метод	0.10	-
9044	887165.97	4234653.53	Аналитический метод	0.10	-
9045	887163.56	4234652.39	Аналитический метод	0.10	-
9046	887151.50	4234658.33	Аналитический метод	0.10	-
9047	887156.62	4234671.29	Аналитический метод	0.10	-
9048	887160.07	4234670.63	Аналитический метод	0.10	-

2. Сведения о характерных точках границ объекта

Обозначение характерных точек границ	Координаты, м		Метод определения координат характерной точки	Средняя квадратическая погрешность положения характерной точки (Mt), м	Описание обозначения точки на местности (при наличии)
	X	Y			
1	2	3	4	5	6
9049	887163.75	4234678.29	Аналитический метод	0.10	-
9050	887173.66	4234674.11	Аналитический метод	0.10	-
9051	887170.33	4234666.42	Аналитический метод	0.10	-
9052	887169.41	4234666.82	Аналитический метод	0.10	-
9053	887168.60	4234664.99	Аналитический метод	0.10	-
9054	887171.37	4234663.78	Аналитический метод	0.10	-
9055	887176.29	4234675.16	Аналитический метод	0.10	-
9056	887164.61	4234680.09	Аналитический метод	0.10	-
9057	887167.40	4234685.91	Аналитический метод	0.10	-
9058	887175.25	4234682.66	Аналитический метод	0.10	-
9059	887176.79	4234686.34	Аналитический метод	0.10	-
9060	887174.94	4234687.11	Аналитический метод	0.10	-
9061	887174.17	4234685.27	Аналитический метод	0.10	-
9062	887166.42	4234688.48	Аналитический метод	0.10	-
9063	887158.94	4234672.88	Аналитический метод	0.10	-
9064	887155.37	4234673.57	Аналитический метод	0.10	-
9065	887153.00	4234667.57	Аналитический метод	0.10	-
9066	887141.02	4234672.31	Аналитический метод	0.10	-
9067	887140.29	4234670.45	Аналитический метод	0.10	-
9068	887152.26	4234665.71	Аналитический метод	0.10	-
9069	887148.96	4234657.35	Аналитический метод	0.10	-
9070	887162.15	4234650.86	Аналитический метод	0.10	-
9071	887157.70	4234643.24	Аналитический метод	0.10	-
9072	887157.12	4234642.23	Аналитический метод	0.10	-
9073	887139.86	4234649.73	Аналитический метод	0.10	-

2. Сведения о характерных точках границ объекта

Обозначение характерных точек границ	Координаты, м		Метод определения координат характерной точки	Средняя квадратическая погрешность положения характерной точки (Mt), м	Описание обозначения точки на местности (при наличии)
	X	Y			
1	2	3	4	5	6
9074	887138.57	4234646.75	Аналитический метод	0.10	-
9075	887137.59	4234656.72	Аналитический метод	0.10	-
9076	887133.61	4234656.33	Аналитический метод	0.10	-
9077	887135.29	4234639.20	Аналитический метод	0.10	-
9078	887133.39	4234634.83	Аналитический метод	0.10	-
9079	887122.16	4234638.89	Аналитический метод	0.10	-
9080	887089.66	4234651.49	Аналитический метод	0.10	-
9081	887080.09	4234655.43	Аналитический метод	0.10	-
9082	887079.33	4234653.58	Аналитический метод	0.10	-
9083	887088.03	4234650.00	Аналитический метод	0.10	-
9084	887078.76	4234623.26	Аналитический метод	0.10	-
9085	887055.47	4234628.07	Аналитический метод	0.10	-
9086	887029.52	4234637.52	Аналитический метод	0.10	-
9087	887017.13	4234642.47	Аналитический метод	0.10	-
9088	887009.12	4234645.93	Аналитический метод	0.10	-
9089	887047.27	4234734.59	Аналитический метод	0.10	-
9090	887083.67	4234820.03	Аналитический метод	0.10	-
9091	887105.19	4234815.72	Аналитический метод	0.10	-
9092	887137.41	4234802.11	Аналитический метод	0.10	-
9093	887133.61	4234793.40	Аналитический метод	0.10	-
9094	887170.85	4234777.14	Аналитический метод	0.10	-
9095	887198.83	4234764.76	Аналитический метод	0.10	-
9096	887207.33	4234783.96	Аналитический метод	0.10	-
9097	887179.30	4234796.37	Аналитический метод	0.10	-
9098	887142.01	4234812.65	Аналитический метод	0.10	-

2. Сведения о характерных точках границ объекта

Обозначение характерных точек границ	Координаты, м		Метод определения координат характерной точки	Средняя квадратическая погрешность положения характерной точки (Mt), м	Описание обозначения точки на местности (при наличии)
	X	Y			
1	2	3	4	5	6
9099	887138.21	4234803.94	Аналитический метод	0.10	-
9100	887105.79	4234817.64	Аналитический метод	0.10	-
9101	887084.47	4234821.91	Аналитический метод	0.10	-
9102	887097.38	4234852.23	Аналитический метод	0.10	-
9103	887162.25	4235005.70	Аналитический метод	0.10	-
9104	887200.91	4235082.16	Аналитический метод	0.10	-
9105	887201.08	4235084.20	Аналитический метод	0.10	-
9106	887189.62	4235090.26	Аналитический метод	0.10	-
9107	887203.56	4235113.67	Аналитический метод	0.10	-
9108	887209.78	4235187.83	Аналитический метод	0.10	-
9109	887196.27	4235194.94	Аналитический метод	0.10	-
9110	887207.60	4235221.37	Аналитический метод	0.10	-
9111	887216.69	4235216.45	Аналитический метод	0.10	-
9112	887246.94	4235304.21	Аналитический метод	0.10	-
9113	887244.15	4235306.77	Аналитический метод	0.10	-
9114	887240.40	4235312.82	Аналитический метод	0.10	-
9115	887239.64	4235321.60	Аналитический метод	0.10	-
9116	887247.01	4235345.39	Аналитический метод	0.10	-
9117	887260.83	4235340.43	Аналитический метод	0.10	-
9118	887273.61	4235373.46	Аналитический метод	0.10	-
9119	887285.11	4235403.01	Аналитический метод	0.10	-
9120	887293.54	4235397.80	Аналитический метод	0.10	-
9121	887299.80	4235390.81	Аналитический метод	0.10	-
9122	887303.20	4235365.21	Аналитический метод	0.10	-
9123	887291.44	4235329.75	Аналитический метод	0.10	-

2. Сведения о характерных точках границ объекта

Обозначение характерных точек границ	Координаты, м		Метод определения координат характерной точки	Средняя квадратическая погрешность положения характерной точки (Mt), м	Описание обозначения точки на местности (при наличии)
	X	Y			
1	2	3	4	5	6
9124	887295.71	4235328.33	Аналитический метод	0.10	-
9125	887307.80	4235364.78	Аналитический метод	0.10	-
9126	887304.68	4235388.27	Аналитический метод	0.10	-
9127	887317.51	4235394.41	Аналитический метод	0.10	-
9128	887346.84	4235382.72	Аналитический метод	0.10	-
9129	887371.59	4235370.01	Аналитический метод	0.10	-
9130	887404.31	4235349.87	Аналитический метод	0.10	-
9131	887444.20	4235326.07	Аналитический метод	0.10	-
9132	887446.51	4235329.93	Аналитический метод	0.10	-
9133	887406.65	4235353.72	Аналитический метод	0.10	-
9134	887373.80	4235373.93	Аналитический метод	0.10	-
9135	887348.71	4235386.82	Аналитический метод	0.10	-
9136	887320.20	4235398.18	Аналитический метод	0.10	-
9137	887331.46	4235434.08	Аналитический метод	0.10	-
9138	887342.98	4235473.74	Аналитический метод	0.10	-
9139	887338.65	4235474.99	Аналитический метод	0.10	-
9140	887327.16	4235435.38	Аналитический метод	0.10	-
9141	887315.58	4235398.47	Аналитический метод	0.10	-
9142	887301.61	4235391.79	Аналитический метод	0.10	-
9143	887294.83	4235399.35	Аналитический метод	0.10	-
9144	887285.85	4235404.91	Аналитический метод	0.10	-
9145	887296.55	4235432.41	Аналитический метод	0.10	-
9146	887287.80	4235434.99	Аналитический метод	0.10	-
9147	887293.56	4235454.60	Аналитический метод	0.10	-
9148	887303.98	4235451.54	Аналитический метод	0.10	-

2. Сведения о характерных точках границ объекта

Обозначение характерных точек границ	Координаты, м		Метод определения координат характерной точки	Средняя квадратическая погрешность положения характерной точки (Mt), м	Описание обозначения точки на местности (при наличии)
	X	Y			
1	2	3	4	5	6
9149	887312.99	4235475.16	Аналитический метод	0.10	-
9150	887302.23	4235478.45	Аналитический метод	0.10	-
9151	887318.29	4235520.48	Аналитический метод	0.10	-
9152	887320.43	4235526.08	Аналитический метод	0.10	-
9153	887331.39	4235523.34	Аналитический метод	0.10	-
9154	887339.73	4235545.18	Аналитический метод	0.10	-
9155	887342.09	4235544.56	Аналитический метод	0.10	-
9156	887355.88	4235535.01	Аналитический метод	0.10	-
9157	887354.20	4235525.76	Аналитический метод	0.10	-
9158	887383.62	4235520.40	Аналитический метод	0.10	-
9159	887384.98	4235526.97	Аналитический метод	0.10	-
9160	887418.57	4235520.04	Аналитический метод	0.10	-
9161	887417.43	4235514.50	Аналитический метод	0.10	-
9162	887421.04	4235513.87	Аналитический метод	0.10	-
9163	887420.68	4235506.26	Аналитический метод	0.10	-
9164	887436.57	4235505.47	Аналитический метод	0.10	-
9165	887432.71	4235481.64	Аналитический метод	0.10	-
9166	887428.13	4235454.65	Аналитический метод	0.10	-
9167	887421.03	4235413.68	Аналитический метод	0.10	-
9168	887418.05	4235373.88	Аналитический метод	0.10	-
9169	887449.47	4235363.88	Аналитический метод	0.10	-
9170	887480.34	4235354.63	Аналитический метод	0.10	-
9171	887509.33	4235346.40	Аналитический метод	0.10	-
9172	887542.62	4235336.81	Аналитический метод	0.10	-
9173	887575.74	4235325.10	Аналитический метод	0.10	-

2. Сведения о характерных точках границ объекта

Обозначение характерных точек границ	Координаты, м		Метод определения координат характерной точки	Средняя квадратическая погрешность положения характерной точки (Mt), м	Описание обозначения точки на местности (при наличии)
	X	Y			
1	2	3	4	5	6
9174	887577.07	4235328.87	Аналитический метод	0.10	-
9175	887574.62	4235329.73	Аналитический метод	0.10	-
9176	887567.39	4235330.69	Аналитический метод	0.10	-
9177	887567.88	4235332.12	Аналитический метод	0.10	-
9178	887543.84	4235340.62	Аналитический метод	0.10	-
9179	887510.43	4235350.24	Аналитический метод	0.10	-
9180	887481.46	4235358.47	Аналитический метод	0.10	-
9181	887450.65	4235367.71	Аналитический метод	0.10	-
9182	887422.27	4235376.73	Аналитический метод	0.10	-
9183	887425.00	4235413.18	Аналитический метод	0.10	-
9184	887432.07	4235453.97	Аналитический метод	0.10	-
9185	887435.16	4235472.16	Аналитический метод	0.10	-
9186	887435.50	4235479.50	Аналитический метод	0.10	-
9187	887441.34	4235516.33	Аналитический метод	0.10	-
9188	887454.11	4235514.67	Аналитический метод	0.10	-
9189	887454.47	4235518.21	Аналитический метод	0.10	-
9190	887443.50	4235519.34	Аналитический метод	0.10	-
9191	887446.37	4235530.78	Аналитический метод	0.10	-
9192	887445.42	4235530.94	Аналитический метод	0.10	-
9193	887449.62	4235550.90	Аналитический метод	0.10	-
9194	887456.88	4235584.49	Аналитический метод	0.10	-
9195	887463.62	4235615.26	Аналитический метод	0.10	-
9196	887473.39	4235659.14	Аналитический метод	0.10	-
9197	887491.72	4235691.31	Аналитический метод	0.10	-
9198	887505.80	4235715.85	Аналитический метод	0.10	-

2. Сведения о характерных точках границ объекта

Обозначение характерных точек границ	Координаты, м		Метод определения координат характерной точки	Средняя квадратическая погрешность положения характерной точки (Mt), м	Описание обозначения точки на местности (при наличии)
	X	Y			
1	2	3	4	5	6
9199	887511.54	4235743.79	Аналитический метод	0.10	-
9200	887521.34	4235774.64	Аналитический метод	0.10	-
9201	887531.39	4235805.98	Аналитический метод	0.10	-
9202	887541.57	4235836.93	Аналитический метод	0.10	-
9203	887550.45	4235864.44	Аналитический метод	0.10	-
9204	887558.86	4235890.65	Аналитический метод	0.10	-
9205	887566.77	4235914.93	Аналитический метод	0.10	-
9206	887593.30	4235905.95	Аналитический метод	0.10	-
9207	887612.35	4235901.29	Аналитический метод	0.10	-
9208	887646.75	4235893.48	Аналитический метод	0.10	-
9209	887647.35	4235896.09	Аналитический метод	0.10	-
9210	887623.81	4235901.53	Аналитический метод	0.10	-
9211	887614.54	4235904.89	Аналитический метод	0.10	-
9212	887613.27	4235905.18	Аналитический метод	0.10	-
9213	887594.41	4235909.80	Аналитический метод	0.10	-
9214	887564.22	4235920.01	Аналитический метод	0.10	-
9215	887555.05	4235891.88	Аналитический метод	0.10	-
9216	887546.64	4235865.66	Аналитический метод	0.10	-
9217	887537.77	4235838.17	Аналитический метод	0.10	-
9218	887527.59	4235807.22	Аналитический метод	0.10	-
9219	887517.53	4235775.86	Аналитический метод	0.10	-
9220	887507.67	4235744.80	Аналитический метод	0.10	-
9221	887502.01	4235717.29	Аналитический метод	0.10	-
9222	887488.25	4235693.30	Аналитический метод	0.10	-
9223	887469.61	4235660.60	Аналитический метод	0.10	-

2. Сведения о характерных точках границ объекта

Обозначение характерных точек границ	Координаты, м		Метод определения координат характерной точки	Средняя квадратическая погрешность положения характерной точки (Mt), м	Описание обозначения точки на местности (при наличии)
	X	Y			
1	2	3	4	5	6
9224	887459.72	4235616.12	Аналитический метод	0.10	-
9225	887452.97	4235585.34	Аналитический метод	0.10	-
9226	887445.71	4235551.74	Аналитический метод	0.10	-
9227	887441.47	4235531.63	Аналитический метод	0.10	-
9228	887415.63	4235536.13	Аналитический метод	0.10	-
9229	887413.27	4235529.73	Аналитический метод	0.10	-
9230	887360.00	4235546.05	Аналитический метод	0.10	-
9231	887357.96	4235546.42	Аналитический метод	0.10	-
9232	887356.27	4235537.17	Аналитический метод	0.10	-
9233	887342.94	4235546.41	Аналитический метод	0.10	-
9234	887340.45	4235547.06	Аналитический метод	0.10	-
9235	887345.53	4235560.34	Аналитический метод	0.10	-
9236	887356.36	4235585.05	Аналитический метод	0.10	-
9237	887412.82	4235742.75	Аналитический метод	0.10	-
9238	887426.21	4235747.57	Аналитический метод	0.10	-
9239	887427.57	4235750.80	Аналитический метод	0.10	-
9240	887473.61	4235863.95	Аналитический метод	0.10	-
9241	887474.18	4235865.34	Аналитический метод	0.10	-
9242	887517.52	4235975.67	Аналитический метод	0.10	-
9243	887519.23	4235975.04	Аналитический метод	0.10	-
9244	887571.38	4236104.59	Аналитический метод	0.10	-
9245	887606.57	4236190.04	Аналитический метод	0.10	-
9246	887647.30	4236294.20	Аналитический метод	0.10	-
9247	887637.46	4236475.33	Аналитический метод	0.10	-
9248	887638.17	4236657.74	Аналитический метод	0.10	-

2. Сведения о характерных точках границ объекта

Обозначение характерных точек границ	Координаты, м		Метод определения координат характерной точки	Средняя квадратическая погрешность положения характерной точки (Mt), м	Описание обозначения точки на местности (при наличии)
	X	Y			
1	2	3	4	5	6
9249	887639.78	4236854.56	Аналитический метод	0.10	-
9250	887640.11	4237058.86	Аналитический метод	0.10	-
9251	887639.33	4237113.28	Аналитический метод	0.10	-
9252	887638.74	4237113.28	Аналитический метод	0.10	-
9253	887638.77	4237132.82	Аналитический метод	0.10	-
9254	887638.76	4237153.27	Аналитический метод	0.10	-
9255	887638.49	4237172.53	Аналитический метод	0.10	-
9256	887638.61	4237181.49	Аналитический метод	0.10	-
9257	887638.38	4237199.67	Аналитический метод	0.10	-
9258	887638.43	4237229.92	Аналитический метод	0.10	-
9259	887638.24	4237259.63	Аналитический метод	0.10	-
9260	887637.97	4237289.61	Аналитический метод	0.10	-
9261	887637.80	4237319.56	Аналитический метод	0.10	-
9262	887637.69	4237349.60	Аналитический метод	0.10	-
9263	887637.61	4237379.60	Аналитический метод	0.10	-
9264	887637.47	4237409.60	Аналитический метод	0.10	-
9265	887637.33	4237439.65	Аналитический метод	0.10	-
9266	887637.26	4237467.04	Аналитический метод	0.10	-
9267	887637.19	4237493.56	Аналитический метод	0.10	-
9268	887637.09	4237529.64	Аналитический метод	0.10	-
9269	887636.90	4237559.72	Аналитический метод	0.10	-
9270	887636.75	4237589.65	Аналитический метод	0.10	-
9271	887636.60	4237619.63	Аналитический метод	0.10	-
9272	887636.39	4237649.65	Аналитический метод	0.10	-
9273	887636.47	4237679.60	Аналитический метод	0.10	-

2. Сведения о характерных точках границ объекта

Обозначение характерных точек границ	Координаты, м		Метод определения координат характерной точки	Средняя квадратическая погрешность положения характерной точки (Mt), м	Описание обозначения точки на местности (при наличии)
	X	Y			
1	2	3	4	5	6
9274	887636.48	4237709.60	Аналитический метод	0.10	-
9275	887636.44	4237731.03	Аналитический метод	0.10	-
9276	887591.36	4237790.79	Аналитический метод	0.10	-
9277	887592.29	4237880.39	Аналитический метод	0.10	-
9278	887593.51	4237943.88	Аналитический метод	0.10	-
9279	887579.95	4237945.95	Аналитический метод	0.10	-
9280	887590.14	4238012.79	Аналитический метод	0.10	-
9281	887595.56	4238048.36	Аналитический метод	0.10	-
9282	887597.68	4238126.68	Аналитический метод	0.10	-
9283	887587.39	4238131.13	Аналитический метод	0.10	-
9284	887595.33	4238149.49	Аналитический метод	0.10	-
9285	887598.50	4238156.88	Аналитический метод	0.10	-
9286	887599.25	4238184.64	Аналитический метод	0.10	-
9287	887617.13	4238250.30	Аналитический метод	0.10	-
9288	887639.95	4238332.26	Аналитический метод	0.10	-
9289	887649.63	4238324.02	Аналитический метод	0.10	-
9290	887645.16	4238315.67	Аналитический метод	0.10	-
9291	887699.88	4238286.34	Аналитический метод	0.10	-
9292	887689.87	4238243.42	Аналитический метод	0.10	-
9293	887678.60	4238193.09	Аналитический метод	0.10	-
9294	887673.30	4238153.62	Аналитический метод	0.10	-
9295	887677.27	4238153.08	Аналитический метод	0.10	-
9296	887671.98	4238115.55	Аналитический метод	0.10	-
9297	887668.00	4238115.38	Аналитический метод	0.10	-
9298	887669.83	4238073.29	Аналитический метод	0.10	-

2. Сведения о характерных точках границ объекта

Обозначение характерных точек границ	Координаты, м		Метод определения координат характерной точки	Средняя квадратическая погрешность положения характерной точки (Mt), м	Описание обозначения точки на местности (при наличии)
	X	Y			
1	2	3	4	5	6
9299	887672.10	4238035.07	Аналитический метод	0.10	-
9300	887672.48	4238017.27	Аналитический метод	0.10	-
9301	887676.75	4238017.25	Аналитический метод	0.10	-
9302	887676.59	4237976.75	Аналитический метод	0.10	-
9303	887673.26	4237976.76	Аналитический метод	0.10	-
9304	887673.26	4237976.72	Аналитический метод	0.10	-
9305	887676.57	4237976.71	Аналитический метод	0.10	-
9306	887676.41	4237936.15	Аналитический метод	0.10	-
9307	887676.28	4237895.75	Аналитический метод	0.10	-
9308	887676.00	4237855.11	Аналитический метод	0.10	-
9309	887676.00	4237814.42	Аналитический метод	0.10	-
9310	887676.00	4237773.59	Аналитический метод	0.10	-
9311	887674.01	4237773.59	Аналитический метод	0.10	-
9312	887674.06	4237769.82	Аналитический метод	0.10	-
9313	887674.06	4237769.45	Аналитический метод	0.10	-
9314	887675.72	4237769.44	Аналитический метод	0.10	-
9315	887675.89	4237739.51	Аналитический метод	0.10	-
9316	887676.00	4237709.69	Аналитический метод	0.10	-
9317	887676.72	4237680.08	Аналитический метод	0.10	-
9318	887676.46	4237650.11	Аналитический метод	0.10	-
9319	887677.56	4237619.79	Аналитический метод	0.10	-
9320	887677.77	4237589.77	Аналитический метод	0.10	-
9321	887676.88	4237560.14	Аналитический метод	0.10	-
9322	887677.18	4237539.15	Аналитический метод	0.10	-
9323	887680.51	4237539.24	Аналитический метод	0.10	-

2. Сведения о характерных точках границ объекта

Обозначение характерных точек границ	Координаты, м		Метод определения координат характерной точки	Средняя квадратическая погрешность положения характерной точки (Mt), м	Описание обозначения точки на местности (при наличии)
	X	Y			
1	2	3	4	5	6
9324	887679.97	4237533.88	Аналитический метод	0.10	-
9325	887686.97	4237533.17	Аналитический метод	0.10	-
9326	887686.86	4237508.28	Аналитический метод	0.10	-
9327	887687.10	4237474.27	Аналитический метод	0.10	-
9328	887687.13	4237440.42	Аналитический метод	0.10	-
9329	887687.20	4237406.63	Аналитический метод	0.10	-
9330	887687.38	4237370.77	Аналитический метод	0.10	-
9331	887687.63	4237336.65	Аналитический метод	0.10	-
9332	887687.84	4237302.41	Аналитический метод	0.10	-
9333	887687.91	4237268.63	Аналитический метод	0.10	-
9334	887688.19	4237234.68	Аналитический метод	0.10	-
9335	887688.19	4237201.87	Аналитический метод	0.10	-
9336	887687.94	4237167.22	Аналитический метод	0.10	-
9337	887687.94	4237138.70	Аналитический метод	0.10	-
9338	887687.76	4237109.73	Аналитический метод	0.10	-
9339	887726.32	4237097.90	Аналитический метод	0.10	-
9340	887727.50	4237101.73	Аналитический метод	0.10	-
9341	887691.78	4237112.68	Аналитический метод	0.10	-
9342	887691.94	4237138.69	Аналитический метод	0.10	-
9343	887691.94	4237166.57	Аналитический метод	0.10	-
9344	887691.93	4237167.38	Аналитический метод	0.10	-
9345	887691.85	4237170.06	Аналитический метод	0.10	-
9346	887691.74	4237200.01	Аналитический метод	0.10	-
9347	887691.51	4237230.00	Аналитический метод	0.10	-
9348	887691.28	4237259.98	Аналитический метод	0.10	-

2. Сведения о характерных точках границ объекта

Обозначение характерных точек границ	Координаты, м		Метод определения координат характерной точки	Средняя квадратическая погрешность положения характерной точки (Mt), м	Описание обозначения точки на местности (при наличии)
	X	Y			
1	2	3	4	5	6
9349	887691.98	4237259.99	Аналитический метод	0.10	-
9350	887691.97	4237261.36	Аналитический метод	0.10	-
9351	887690.25	4237261.35	Аналитический метод	0.10	-
9352	887689.94	4237290.98	Аналитический метод	0.10	-
9353	887690.15	4237319.83	Аналитический метод	0.10	-
9354	887690.65	4237350.40	Аналитический метод	0.10	-
9355	887689.98	4237380.01	Аналитический метод	0.10	-
9356	887691.32	4237383.58	Аналитический метод	0.10	-
9357	887691.20	4237406.64	Аналитический метод	0.10	-
9358	887691.13	4237440.42	Аналитический метод	0.10	-
9359	887691.10	4237474.29	Аналитический метод	0.10	-
9360	887690.86	4237508.29	Аналитический метод	0.10	-
9361	887690.97	4237532.77	Аналитический метод	0.10	-
9362	887702.52	4237531.60	Аналитический метод	0.10	-
9363	887704.78	4237553.92	Аналитический метод	0.10	-
9364	887684.77	4237555.95	Аналитический метод	0.10	-
9365	887684.77	4237581.12	Аналитический метод	0.10	-
9366	887684.83	4237618.81	Аналитический метод	0.10	-
9367	887685.11	4237655.39	Аналитический метод	0.10	-
9368	887684.73	4237693.04	Аналитический метод	0.10	-
9369	887684.34	4237734.84	Аналитический метод	0.10	-
9370	887684.06	4237769.93	Аналитический метод	0.10	-
9371	887683.33	4237825.71	Аналитический метод	0.10	-
9372	887683.51	4237869.71	Аналитический метод	0.10	-
9373	887683.51	4237912.74	Аналитический метод	0.10	-

2. Сведения о характерных точках границ объекта

Обозначение характерных точек границ	Координаты, м		Метод определения координат характерной точки	Средняя квадратическая погрешность положения характерной точки (Mt), м	Описание обозначения точки на местности (при наличии)
	X	Y			
1	2	3	4	5	6
9374	887683.57	4237945.59	Аналитический метод	0.10	-
9375	887683.19	4237984.00	Аналитический метод	0.10	-
9376	887682.09	4238035.48	Аналитический метод	0.10	-
9377	887679.82	4238073.81	Аналитический метод	0.10	-
9378	887677.99	4238115.81	Аналитический метод	0.10	-
9379	887674.02	4238115.64	Аналитический метод	0.10	-
9380	887679.25	4238152.82	Аналитический метод	0.10	-
9381	887683.21	4238152.29	Аналитический метод	0.10	-
9382	887688.45	4238191.33	Аналитический метод	0.10	-
9383	887699.62	4238241.19	Аналитический метод	0.10	-
9384	887709.01	4238281.47	Аналитический метод	0.10	-
9385	887756.11	4238256.42	Аналитический метод	0.10	-
9386	887821.02	4238221.66	Аналитический метод	0.10	-
9387	887869.37	4238196.04	Аналитический метод	0.10	-
9388	887921.66	4238168.07	Аналитический метод	0.10	-
9389	887982.15	4238136.05	Аналитический метод	0.10	-
9390	888038.44	4238106.38	Аналитический метод	0.10	-
9391	888083.09	4238067.16	Аналитический метод	0.10	-
9392	888108.66	4238043.73	Аналитический метод	0.10	-
9393	888149.64	4238008.27	Аналитический метод	0.10	-
9394	888204.34	4237961.22	Аналитический метод	0.10	-
9395	888256.98	4237913.89	Аналитический метод	0.10	-
9396	888305.10	4237872.30	Аналитический метод	0.10	-
9397	888346.21	4237836.17	Аналитический метод	0.10	-
9398	888386.01	4237799.64	Аналитический метод	0.10	-

2. Сведения о характерных точках границ объекта

Обозначение характерных точек границ	Координаты, м		Метод определения координат характерной точки	Средняя квадратическая погрешность положения характерной точки (Mt), м	Описание обозначения точки на местности (при наличии)
	X	Y			
1	2	3	4	5	6
9399	888406.33	4237782.24	Аналитический метод	0.10	-
9400	888409.05	4237776.71	Аналитический метод	0.10	-
9401	888419.55	4237751.26	Аналитический метод	0.10	-
9402	888432.17	4237712.73	Аналитический метод	0.10	-
9403	888420.36	4237682.41	Аналитический метод	0.10	-
9404	888401.07	4237630.14	Аналитический метод	0.10	-
9405	888383.82	4237572.87	Аналитический метод	0.10	-
9406	888393.49	4237536.23	Аналитический метод	0.10	-
9407	888437.84	4237521.59	Аналитический метод	0.10	-
9408	888474.21	4237509.83	Аналитический метод	0.10	-
9409	888516.20	4237496.99	Аналитический метод	0.10	-
9410	888570.78	4237510.77	Аналитический метод	0.10	-
9411	888627.24	4237495.12	Аналитический метод	0.10	-
9412	888693.66	4237477.37	Аналитический метод	0.10	-
9413	888756.10	4237461.24	Аналитический метод	0.10	-
9414	888774.62	4237465.60	Аналитический метод	0.10	-
9415	888791.56	4237466.87	Аналитический метод	0.10	-
9416	888791.03	4237473.94	Аналитический метод	0.10	-
9417	888792.72	4237489.40	Аналитический метод	0.10	-
9418	888763.96	4237492.54	Аналитический метод	0.10	-
9419	888731.42	4237495.35	Аналитический метод	0.10	-
9420	888692.42	4237506.69	Аналитический метод	0.10	-
9421	888634.95	4237522.61	Аналитический метод	0.10	-
9422	888577.66	4237538.75	Аналитический метод	0.10	-
9423	888544.50	4237546.96	Аналитический метод	0.10	-

2. Сведения о характерных точках границ объекта

Обозначение характерных точек границ	Координаты, м		Метод определения координат характерной точки	Средняя квадратическая погрешность положения характерной точки (Mt), м	Описание обозначения точки на местности (при наличии)
	X	Y			
1	2	3	4	5	6
9424	888540.55	4237547.68	Аналитический метод	0.10	-
9425	888540.61	4237547.92	Аналитический метод	0.10	-
9426	888529.12	4237550.77	Аналитический метод	0.10	-
9427	888521.46	4237606.86	Аналитический метод	0.10	-
9428	888516.77	4237664.30	Аналитический метод	0.10	-
9429	888513.01	4237719.35	Аналитический метод	0.10	-
9430	888526.70	4237742.90	Аналитический метод	0.10	-
9431	888540.77	4237765.78	Аналитический метод	0.10	-
9432	888571.17	4237759.56	Аналитический метод	0.10	-
9433	888573.06	4237765.85	Аналитический метод	0.10	-
9434	888606.14	4237760.77	Аналитический метод	0.10	-
9435	888666.36	4237748.35	Аналитический метод	0.10	-
9436	888669.47	4237746.81	Аналитический метод	0.10	-
9437	888689.83	4237743.14	Аналитический метод	0.10	-
9438	888702.19	4237740.69	Аналитический метод	0.10	-
9439	888702.19	4237740.67	Аналитический метод	0.10	-
9440	888707.67	4237739.77	Аналитический метод	0.10	-
9441	888710.27	4237752.39	Аналитический метод	0.10	-
9442	888680.33	4237758.56	Аналитический метод	0.10	-
9443	888655.25	4237763.74	Аналитический метод	0.10	-
9444	888628.93	4237769.34	Аналитический метод	0.10	-
9445	888584.84	4237778.20	Аналитический метод	0.10	-
9446	888530.58	4237789.30	Аналитический метод	0.10	-
9447	888520.97	4237773.68	Аналитический метод	0.10	-
9448	888529.39	4237821.89	Аналитический метод	0.10	-

2. Сведения о характерных точках границ объекта

Обозначение характерных точек границ	Координаты, м		Метод определения координат характерной точки	Средняя квадратическая погрешность положения характерной точки (Mt), м	Описание обозначения точки на местности (при наличии)
	X	Y			
1	2	3	4	5	6
9449	888536.72	4237868.46	Аналитический метод	0.10	-
9450	888528.50	4237873.48	Аналитический метод	0.10	-
9451	888536.39	4237901.66	Аналитический метод	0.10	-
9452	888541.48	4237899.74	Аналитический метод	0.10	-
9453	888545.84	4237928.69	Аналитический метод	0.10	-
9454	888555.38	4237986.83	Аналитический метод	0.10	-
9455	888563.17	4238030.92	Аналитический метод	0.10	-
9456	888570.31	4238085.78	Аналитический метод	0.10	-
9457	888550.24	4238142.77	Аналитический метод	0.10	-
9458	888533.08	4238187.03	Аналитический метод	0.10	-
9459	888511.92	4238240.32	Аналитический метод	0.10	-
9460	888489.39	4238295.43	Аналитический метод	0.10	-
9461	888463.83	4238363.20	Аналитический метод	0.10	-
9462	888433.93	4238420.50	Аналитический метод	0.10	-
9463	888409.48	4238466.39	Аналитический метод	0.10	-
9464	888385.53	4238510.74	Аналитический метод	0.10	-
9465	888359.77	4238560.71	Аналитический метод	0.10	-
9466	888332.64	4238611.76	Аналитический метод	0.10	-
9467	888301.83	4238655.04	Аналитический метод	0.10	-
9468	888270.41	4238700.51	Аналитический метод	0.10	-
9469	888240.48	4238743.18	Аналитический метод	0.10	-
9470	888209.65	4238787.31	Аналитический метод	0.10	-
9471	888181.25	4238827.28	Аналитический метод	0.10	-
9472	888155.99	4238863.40	Аналитический метод	0.10	-
9473	888121.65	4238911.46	Аналитический метод	0.10	-

2. Сведения о характерных точках границ объекта

Обозначение характерных точек границ	Координаты, м		Метод определения координат характерной точки	Средняя квадратическая погрешность положения характерной точки (Mt), м	Описание обозначения точки на местности (при наличии)
	X	Y			
1	2	3	4	5	6
9474	888084.89	4238952.48	Аналитический метод	0.10	-
9475	888038.11	4239003.15	Аналитический метод	0.10	-
9476	888001.32	4239041.75	Аналитический метод	0.10	-
9477	887959.60	4239086.67	Аналитический метод	0.10	-
9478	887922.37	4239127.66	Аналитический метод	0.10	-
9479	887886.67	4239165.85	Аналитический метод	0.10	-
9480	887849.33	4239206.39	Аналитический метод	0.10	-
9481	887860.33	4239251.25	Аналитический метод	0.10	-
9482	887843.07	4239306.00	Аналитический метод	0.10	-
9483	887837.80	4239353.07	Аналитический метод	0.10	-
9484	887832.11	4239408.34	Аналитический метод	0.10	-
9485	887831.79	4239411.29	Аналитический метод	0.10	-
9486	887832.63	4239411.42	Аналитический метод	0.10	-
9487	887830.93	4239422.56	Аналитический метод	0.10	-
9488	887830.72	4239422.67	Аналитический метод	0.10	-
9489	887822.19	4239426.89	Аналитический метод	0.10	-
9490	887818.91	4239428.54	Аналитический метод	0.10	-
9491	887817.71	4239429.15	Аналитический метод	0.10	-
9492	887815.63	4239430.28	Аналитический метод	0.10	-
9493	887815.45	4239432.57	Аналитический метод	0.10	-
9494	887807.93	4239431.42	Аналитический метод	0.10	-
9495	887798.62	4239547.28	Аналитический метод	0.10	-
9496	887787.76	4239688.30	Аналитический метод	0.10	-
9497	887794.48	4239688.48	Аналитический метод	0.10	-
9498	887797.24	4239638.84	Аналитический метод	0.10	-

2. Сведения о характерных точках границ объекта

Обозначение характерных точек границ	Координаты, м		Метод определения координат характерной точки	Средняя квадратическая погрешность положения характерной точки (Mt), м	Описание обозначения точки на местности (при наличии)
	X	Y			
1	2	3	4	5	6
9499	887834.93	4239640.71	Аналитический метод	0.10	-
9500	887845.98	4239635.42	Аналитический метод	0.10	-
9501	887861.59	4239604.22	Аналитический метод	0.10	-
9502	887839.35	4239600.59	Аналитический метод	0.10	-
9503	887840.07	4239596.15	Аналитический метод	0.10	-
9504	887863.70	4239600.01	Аналитический метод	0.10	-
9505	887867.14	4239593.15	Аналитический метод	0.10	-
9506	887873.23	4239593.68	Аналитический метод	0.10	-
9507	887874.20	4239582.70	Аналитический метод	0.10	-
9508	887882.12	4239586.66	Аналитический метод	0.10	-
9509	887883.07	4239586.35	Аналитический метод	0.10	-
9510	887883.37	4239587.28	Аналитический метод	0.10	-
9511	887884.79	4239587.99	Аналитический метод	0.10	-
9512	887898.42	4239591.94	Аналитический метод	0.10	-
9513	887928.81	4239589.00	Аналитический метод	0.10	-
9514	887936.76	4239587.05	Аналитический метод	0.10	-
9515	887934.46	4239582.82	Аналитический метод	0.10	-
9516	887929.46	4239544.87	Аналитический метод	0.10	-
9517	887926.61	4239542.75	Аналитический метод	0.10	-
9518	887926.37	4239540.74	Аналитический метод	0.10	-
9519	887924.16	4239540.94	Аналитический метод	0.10	-
9520	887900.45	4239523.37	Аналитический метод	0.10	-
9521	887897.27	4239490.54	Аналитический метод	0.10	-
9522	887883.41	4239490.71	Аналитический метод	0.10	-
9523	887868.36	4239490.77	Аналитический метод	0.10	-

2. Сведения о характерных точках границ объекта

Обозначение характерных точек границ	Координаты, м		Метод определения координат характерной точки	Средняя квадратическая погрешность положения характерной точки (Mt), м	Описание обозначения точки на местности (при наличии)
	X	Y			
1	2	3	4	5	6
9524	887857.39	4239491.11	Аналитический метод	0.10	-
9525	887849.59	4239490.42	Аналитический метод	0.10	-
9526	887849.49	4239487.36	Аналитический метод	0.10	-
9527	887868.30	4239486.77	Аналитический метод	0.10	-
9528	887883.38	4239486.71	Аналитический метод	0.10	-
9529	887900.90	4239486.50	Аналитический метод	0.10	-
9530	887901.26	4239490.25	Аналитический метод	0.10	-
9531	887899.90	4239490.29	Аналитический метод	0.10	-
9532	887902.45	4239519.93	Аналитический метод	0.10	-
9533	887933.14	4239542.62	Аналитический метод	0.10	-
9534	887938.41	4239582.50	Аналитический метод	0.10	-
9535	887939.33	4239582.36	Аналитический метод	0.10	-
9536	887941.28	4239585.95	Аналитический метод	0.10	-
9537	887946.30	4239584.72	Аналитический метод	0.10	-
9538	887945.92	4239581.35	Аналитический метод	0.10	-
9539	887966.90	4239578.10	Аналитический метод	0.10	-
9540	887966.17	4239572.86	Аналитический метод	0.10	-
9541	888005.40	4239568.30	Аналитический метод	0.10	-
9542	888001.14	4239568.69	Аналитический метод	0.10	-
9543	887973.65	4239571.12	Аналитический метод	0.10	-
9544	887961.61	4239538.83	Аналитический метод	0.10	-
9545	887955.99	4239503.65	Аналитический метод	0.10	-
9546	887953.94	4239489.90	Аналитический метод	0.10	-
9547	887953.84	4239489.90	Аналитический метод	0.10	-
9548	887948.57	4239455.81	Аналитический метод	0.10	-

2. Сведения о характерных точках границ объекта

Обозначение характерных точек границ	Координаты, м		Метод определения координат характерной точки	Средняя квадратическая погрешность положения характерной точки (Mt), м	Описание обозначения точки на местности (при наличии)
	X	Y			
1	2	3	4	5	6
9549	887942.05	4239450.57	Аналитический метод	0.10	-
9550	887944.56	4239447.45	Аналитический метод	0.10	-
9551	887945.82	4239448.46	Аналитический метод	0.10	-
9552	887936.81	4239424.86	Аналитический метод	0.10	-
9553	887939.64	4239404.31	Аналитический метод	0.10	-
9554	887944.10	4239404.92	Аналитический метод	0.10	-
9555	887941.43	4239424.34	Аналитический метод	0.10	-
9556	887952.90	4239454.40	Аналитический метод	0.10	-
9557	887959.62	4239497.84	Аналитический метод	0.10	-
9558	887965.98	4239537.68	Аналитический метод	0.10	-
9559	887976.66	4239566.34	Аналитический метод	0.10	-
9560	888000.74	4239564.21	Аналитический метод	0.10	-
9561	888047.98	4239559.95	Аналитический метод	0.10	-
9562	888066.23	4239556.05	Аналитический метод	0.10	-
9563	888065.70	4239553.45	Аналитический метод	0.10	-
9564	888076.52	4239550.68	Аналитический метод	0.10	-
9565	888080.95	4239544.96	Аналитический метод	0.10	-
9566	888085.27	4239522.91	Аналитический метод	0.10	-
9567	888074.41	4239501.65	Аналитический метод	0.10	-
9568	888073.36	4239497.45	Аналитический метод	0.10	-
9569	888072.38	4239497.68	Аналитический метод	0.10	-
9570	888072.03	4239497.00	Аналитический метод	0.10	-
9571	888057.44	4239505.80	Аналитический метод	0.10	-
9572	888055.12	4239501.95	Аналитический метод	0.10	-
9573	888069.88	4239493.05	Аналитический метод	0.10	-

2. Сведения о характерных точках границ объекта

Обозначение характерных точек границ	Координаты, м		Метод определения координат характерной точки	Средняя квадратическая погрешность положения характерной точки (Mt), м	Описание обозначения точки на местности (при наличии)
	X	Y			
1	2	3	4	5	6
9574	888042.95	4239459.05	Аналитический метод	0.10	-
9575	888038.94	4239454.60	Аналитический метод	0.10	-
9576	888027.65	4239440.70	Аналитический метод	0.10	-
9577	888011.95	4239453.58	Аналитический метод	0.10	-
9578	888009.10	4239450.10	Аналитический метод	0.10	-
9579	888025.67	4239436.51	Аналитический метод	0.10	-
9580	888023.59	4239395.21	Аналитический метод	0.10	-
9581	888024.38	4239358.31	Аналитический метод	0.10	-
9582	888023.44	4239317.71	Аналитический метод	0.10	-
9583	888017.72	4239271.26	Аналитический метод	0.10	-
9584	888017.26	4239247.38	Аналитический метод	0.10	-
9585	888014.99	4239247.72	Аналитический метод	0.10	-
9586	888014.93	4239246.85	Аналитический метод	0.10	-
9587	887989.05	4239250.66	Аналитический метод	0.10	-
9588	887989.11	4239251.60	Аналитический метод	0.10	-
9589	887985.47	4239252.15	Аналитический метод	0.10	-
9590	887948.39	4239268.49	Аналитический метод	0.10	-
9591	887909.04	4239277.11	Аналитический метод	0.10	-
9592	887908.07	4239272.72	Аналитический метод	0.10	-
9593	887946.99	4239264.19	Аналитический метод	0.10	-
9594	887984.20	4239247.79	Аналитический метод	0.10	-
9595	888019.16	4239242.54	Аналитический метод	0.10	-
9596	888066.82	4239237.00	Аналитический метод	0.10	-
9597	888067.34	4239241.47	Аналитический метод	0.10	-
9598	888021.74	4239246.77	Аналитический метод	0.10	-

2. Сведения о характерных точках границ объекта

Обозначение характерных точек границ	Координаты, м		Метод определения координат характерной точки	Средняя квадратическая погрешность положения характерной точки (Mt), м	Описание обозначения точки на местности (при наличии)
	X	Y			
1	2	3	4	5	6
9599	888022.21	4239270.94	Аналитический метод	0.10	-
9600	888027.93	4239317.38	Аналитический метод	0.10	-
9601	888028.89	4239358.31	Аналитический метод	0.10	-
9602	888028.09	4239395.15	Аналитический метод	0.10	-
9603	888030.19	4239436.68	Аналитический метод	0.10	-
9604	888042.45	4239451.78	Аналитический метод	0.10	-
9605	888074.84	4239492.60	Аналитический метод	0.10	-
9606	888086.31	4239515.06	Аналитический метод	0.10	-
9607	888088.20	4239500.16	Аналитический метод	0.10	-
9608	888093.78	4239464.90	Аналитический метод	0.10	-
9609	888112.83	4239444.90	Аналитический метод	0.10	-
9610	888134.29	4239428.95	Аналитический метод	0.10	-
9611	888148.88	4239418.05	Аналитический метод	0.10	-
9612	888157.76	4239413.78	Аналитический метод	0.10	-
9613	888161.11	4239410.89	Аналитический метод	0.10	-
9614	888164.86	4239407.13	Аналитический метод	0.10	-
9615	888178.99	4239399.69	Аналитический метод	0.10	-
9616	888190.39	4239372.03	Аналитический метод	0.10	-
9617	888194.55	4239373.75	Аналитический метод	0.10	-
9618	888182.53	4239402.91	Аналитический метод	0.10	-
9619	888162.68	4239413.35	Аналитический метод	0.10	-
9620	888136.98	4239432.55	Аналитический метод	0.10	-
9621	888115.82	4239448.28	Аналитический метод	0.10	-
9622	888098.00	4239466.99	Аналитический метод	0.10	-
9623	888092.66	4239500.80	Аналитический метод	0.10	-

2. Сведения о характерных точках границ объекта

Обозначение характерных точек границ	Координаты, м		Метод определения координат характерной точки	Средняя квадратическая погрешность положения характерной точки (Mt), м	Описание обозначения точки на местности (при наличии)
	X	Y			
1	2	3	4	5	6
9624	888089.95	4239522.17	Аналитический метод	0.10	-
9625	888089.98	4239522.24	Аналитический метод	0.10	-
9626	888089.95	4239522.43	Аналитический метод	0.10	-
9627	888100.48	4239554.64	Аналитический метод	0.10	-
9628	888094.03	4239555.68	Аналитический метод	0.10	-
9629	888095.47	4239561.83	Аналитический метод	0.10	-
9630	888142.40	4239564.27	Аналитический метод	0.10	-
9631	888163.06	4239523.13	Аналитический метод	0.10	-
9632	888179.11	4239492.80	Аналитический метод	0.10	-
9633	888198.62	4239455.17	Аналитический метод	0.10	-
9634	888225.19	4239407.47	Аналитический метод	0.10	-
9635	888245.65	4239368.05	Аналитический метод	0.10	-
9636	888218.02	4239335.43	Аналитический метод	0.10	-
9637	888196.19	4239308.78	Аналитический метод	0.10	-
9638	888168.68	4239275.72	Аналитический метод	0.10	-
9639	888159.99	4239275.17	Аналитический метод	0.10	-
9640	888161.23	4239254.87	Аналитический метод	0.10	-
9641	888136.93	4239244.52	Аналитический метод	0.10	-
9642	888088.42	4239260.78	Аналитический метод	0.10	-
9643	888086.99	4239256.51	Аналитический метод	0.10	-
9644	888133.86	4239240.80	Аналитический метод	0.10	-
9645	888121.90	4239216.81	Аналитический метод	0.10	-
9646	888108.43	4239189.98	Аналитический метод	0.10	-
9647	888096.46	4239165.49	Аналитический метод	0.10	-
9648	888088.18	4239146.66	Аналитический метод	0.10	-

2. Сведения о характерных точках границ объекта

Обозначение характерных точек границ	Координаты, м		Метод определения координат характерной точки	Средняя квадратическая погрешность положения характерной точки (Mt), м	Описание обозначения точки на местности (при наличии)
	X	Y			
1	2	3	4	5	6
9649	888114.80	4239145.40	Аналитический метод	0.10	-
9650	888139.76	4239131.15	Аналитический метод	0.10	-
9651	888144.62	4239131.00	Аналитический метод	0.10	-
9652	888164.53	4239130.40	Аналитический метод	0.10	-
9653	888164.53	4239130.00	Аналитический метод	0.10	-
9654	888185.94	4239129.00	Аналитический метод	0.10	-
9655	888186.08	4239129.00	Аналитический метод	0.10	-
9656	888205.74	4239128.79	Аналитический метод	0.10	-
9657	888222.80	4239128.41	Аналитический метод	0.10	-
9658	888225.58	4239128.42	Аналитический метод	0.10	-
9659	888225.59	4239128.34	Аналитический метод	0.10	-
9660	888236.84	4239128.09	Аналитический метод	0.10	-
9661	888235.83	4239098.40	Аналитический метод	0.10	-
9662	888235.37	4239067.80	Аналитический метод	0.10	-
9663	888210.69	4239064.69	Аналитический метод	0.10	-
9664	888197.59	4239064.44	Аналитический метод	0.10	-
9665	888197.59	4239063.81	Аналитический метод	0.10	-
9666	888187.41	4239063.98	Аналитический метод	0.10	-
9667	888187.41	4239064.25	Аналитический метод	0.10	-
9668	888185.84	4239064.25	Аналитический метод	0.10	-
9669	888185.83	4239063.79	Аналитический метод	0.10	-
9670	888174.50	4239063.92	Аналитический метод	0.10	-
9671	888174.50	4239064.24	Аналитический метод	0.10	-
9672	888158.67	4239064.23	Аналитический метод	0.10	-
9673	888158.66	4239063.37	Аналитический метод	0.10	-

2. Сведения о характерных точках границ объекта

Обозначение характерных точек границ	Координаты, м		Метод определения координат характерной точки	Средняя квадратическая погрешность положения характерной точки (Mt), м	Описание обозначения точки на местности (при наличии)
	X	Y			
1	2	3	4	5	6
9674	888145.64	4239063.45	Аналитический метод	0.10	-
9675	888127.88	4239045.75	Аналитический метод	0.10	-
9676	888136.60	4239006.20	Аналитический метод	0.10	-
9677	888140.50	4239007.06	Аналитический метод	0.10	-
9678	888140.27	4239008.09	Аналитический метод	0.10	-
9679	888139.70	4239008.10	Аналитический метод	0.10	-
9680	888137.32	4239021.51	Аналитический метод	0.10	-
9681	888132.26	4239044.47	Аналитический метод	0.10	-
9682	888133.09	4239045.31	Аналитический метод	0.10	-
9683	888132.73	4239047.39	Аналитический метод	0.10	-
9684	888135.27	4239047.47	Аналитический метод	0.10	-
9685	888147.58	4239059.75	Аналитический метод	0.10	-
9686	888188.00	4239059.75	Аналитический метод	0.10	-
9687	888211.02	4239060.20	Аналитический метод	0.10	-
9688	888234.61	4239063.17	Аналитический метод	0.10	-
9689	888230.57	4239047.20	Аналитический метод	0.10	-
9690	888233.64	4239047.13	Аналитический метод	0.10	-
9691	888243.29	4239048.99	Аналитический метод	0.10	-
9692	888243.30	4239050.02	Аналитический метод	0.10	-
9693	888248.42	4239049.99	Аналитический метод	0.10	-
9694	888251.77	4239050.63	Аналитический метод	0.10	-
9695	888275.70	4239049.86	Аналитический метод	0.10	-
9696	888291.00	4239049.90	Аналитический метод	0.10	-
9697	888291.01	4239049.36	Аналитический метод	0.10	-
9698	888296.10	4239049.20	Аналитический метод	0.10	-

2. Сведения о характерных точках границ объекта

Обозначение характерных точек границ	Координаты, м		Метод определения координат характерной точки	Средняя квадратическая погрешность положения характерной точки (Mt), м	Описание обозначения точки на местности (при наличии)
	X	Y			
1	2	3	4	5	6
9699	888317.87	4239049.36	Аналитический метод	0.10	-
9700	888321.96	4239049.11	Аналитический метод	0.10	-
9701	888321.96	4239049.39	Аналитический метод	0.10	-
9702	888345.64	4239049.80	Аналитический метод	0.10	-
9703	888345.68	4239047.67	Аналитический метод	0.10	-
9704	888356.24	4239047.03	Аналитический метод	0.10	-
9705	888387.83	4239046.71	Аналитический метод	0.10	-
9706	888387.87	4239051.21	Аналитический метод	0.10	-
9707	888356.40	4239051.53	Аналитический метод	0.10	-
9708	888317.99	4239053.86	Аналитический метод	0.10	-
9709	888296.15	4239053.70	Аналитический метод	0.10	-
9710	888251.41	4239055.15	Аналитический метод	0.10	-
9711	888236.48	4239052.25	Аналитический метод	0.10	-
9712	888239.22	4239063.08	Аналитический метод	0.10	-
9713	888247.77	4239060.91	Аналитический метод	0.10	-
9714	888281.27	4239060.88	Аналитический метод	0.10	-
9715	888281.28	4239064.43	Аналитический метод	0.10	-
9716	888265.20	4239064.22	Аналитический метод	0.10	-
9717	888253.42	4239064.38	Аналитический метод	0.10	-
9718	888253.41	4239065.41	Аналитический метод	0.10	-
9719	888252.25	4239065.41	Аналитический метод	0.10	-
9720	888252.23	4239064.34	Аналитический метод	0.10	-
9721	888245.93	4239064.46	Аналитический метод	0.10	-
9722	888245.94	4239066.01	Аналитический метод	0.10	-
9723	888239.87	4239067.55	Аналитический метод	0.10	-

2. Сведения о характерных точках границ объекта

Обозначение характерных точек границ	Координаты, м		Метод определения координат характерной точки	Средняя квадратическая погрешность положения характерной точки (Mt), м	Описание обозначения точки на местности (при наличии)
	X	Y			
1	2	3	4	5	6
9724	888240.32	4239098.29	Аналитический метод	0.10	-
9725	888241.34	4239128.06	Аналитический метод	0.10	-
9726	888258.60	4239128.22	Аналитический метод	0.10	-
9727	888301.52	4239128.42	Аналитический метод	0.10	-
9728	888328.01	4239127.92	Аналитический метод	0.10	-
9729	888341.30	4239127.93	Аналитический метод	0.10	-
9730	888341.31	4239129.27	Аналитический метод	0.10	-
9731	888385.07	4239129.78	Аналитический метод	0.10	-
9732	888385.14	4239129.09	Аналитический метод	0.10	-
9733	888404.11	4239129.12	Аналитический метод	0.10	-
9734	888426.61	4239129.35	Аналитический метод	0.10	-
9735	888436.65	4239129.43	Аналитический метод	0.10	-
9736	888436.66	4239129.48	Аналитический метод	0.10	-
9737	888456.80	4239129.34	Аналитический метод	0.10	-
9738	888456.80	4239128.36	Аналитический метод	0.10	-
9739	888466.34	4239128.39	Аналитический метод	0.10	-
9740	888466.32	4239132.89	Аналитический метод	0.10	-
9741	888434.62	4239132.78	Аналитический метод	0.10	-
9742	888402.79	4239132.49	Аналитический метод	0.10	-
9743	888364.61	4239132.44	Аналитический метод	0.10	-
9744	888330.81	4239132.42	Аналитический метод	0.10	-
9745	888334.41	4239149.35	Аналитический метод	0.10	-
9746	888330.74	4239150.13	Аналитический метод	0.10	-
9747	888330.08	4239149.72	Аналитический метод	0.10	-
9748	888329.89	4239149.71	Аналитический метод	0.10	-

2. Сведения о характерных точках границ объекта

Обозначение характерных точек границ	Координаты, м		Метод определения координат характерной точки	Средняя квадратическая погрешность положения характерной точки (Mt), м	Описание обозначения точки на местности (при наличии)
	X	Y			
1	2	3	4	5	6
9749	888326.21	4239132.45	Аналитический метод	0.10	-
9750	888301.55	4239132.92	Аналитический метод	0.10	-
9751	888258.57	4239132.72	Аналитический метод	0.10	-
9752	888240.69	4239132.56	Аналитический метод	0.10	-
9753	888237.08	4239141.57	Аналитический метод	0.10	-
9754	888235.27	4239172.31	Аналитический метод	0.10	-
9755	888232.47	4239201.07	Аналитический метод	0.10	-
9756	888232.23	4239212.62	Аналитический метод	0.10	-
9757	888231.81	4239234.89	Аналитический метод	0.10	-
9758	888231.73	4239234.90	Аналитический метод	0.10	-
9759	888230.14	4239261.44	Аналитический метод	0.10	-
9760	888225.64	4239261.17	Аналитический метод	0.10	-
9761	888227.19	4239235.41	Аналитический метод	0.10	-
9762	888191.79	4239239.38	Аналитический метод	0.10	-
9763	888184.40	4239249.17	Аналитический метод	0.10	-
9764	888185.75	4239249.25	Аналитический метод	0.10	-
9765	888184.94	4239261.90	Аналитический метод	0.10	-
9766	888185.59	4239263.22	Аналитический метод	0.10	-
9767	888190.46	4239269.06	Аналитический метод	0.10	-
9768	888214.88	4239272.44	Аналитический метод	0.10	-
9769	888214.26	4239276.90	Аналитический метод	0.10	-
9770	888194.73	4239274.20	Аналитический метод	0.10	-
9771	888212.38	4239295.40	Аналитический метод	0.10	-
9772	888234.16	4239321.99	Аналитический метод	0.10	-
9773	888270.77	4239365.23	Аналитический метод	0.10	-

2. Сведения о характерных точках границ объекта

Обозначение характерных точек границ	Координаты, м		Метод определения координат характерной точки	Средняя квадратическая погрешность положения характерной точки (Mt), м	Описание обозначения точки на местности (при наличии)
	X	Y			
1	2	3	4	5	6
9774	888243.69	4239417.41	Аналитический метод	0.10	-
9775	888217.12	4239465.11	Аналитический метод	0.10	-
9776	888197.72	4239502.55	Аналитический метод	0.10	-
9777	888181.73	4239532.75	Аналитический метод	0.10	-
9778	888155.01	4239585.95	Аналитический метод	0.10	-
9779	888076.91	4239581.90	Аналитический метод	0.10	-
9780	888065.93	4239583.04	Аналитический метод	0.10	-
9781	888060.14	4239588.91	Аналитический метод	0.10	-
9782	888040.21	4239605.67	Аналитический метод	0.10	-
9783	888008.66	4239602.96	Аналитический метод	0.10	-
9784	887986.78	4239601.43	Аналитический метод	0.10	-
9785	887991.60	4239641.73	Аналитический метод	0.10	-
9786	888007.64	4239650.45	Аналитический метод	0.10	-
9787	888007.71	4239651.15	Аналитический метод	0.10	-
9788	888005.84	4239654.59	Аналитический метод	0.10	-
9789	887992.24	4239647.20	Аналитический метод	0.10	-
9790	887996.51	4239683.97	Аналитический метод	0.10	-
9791	887998.91	4239720.70	Аналитический метод	0.10	-
9792	887995.77	4239720.91	Аналитический метод	0.10	-
9793	887994.83	4239709.24	Аналитический метод	0.10	-
9794	887993.67	4239709.44	Аналитический метод	0.10	-
9795	887992.02	4239684.38	Аналитический метод	0.10	-
9796	887988.74	4239656.07	Аналитический метод	0.10	-
9797	887990.51	4239655.85	Аналитический метод	0.10	-
9798	887984.48	4239605.28	Аналитический метод	0.10	-

2. Сведения о характерных точках границ объекта

Обозначение характерных точек границ	Координаты, м		Метод определения координат характерной точки	Средняя квадратическая погрешность положения характерной точки (Mt), м	Описание обозначения точки на местности (при наличии)
	X	Y			
1	2	3	4	5	6
9799	887982.73	4239605.48	Аналитический метод	0.10	-
9800	887982.24	4239601.39	Аналитический метод	0.10	-
9801	887947.49	4239603.81	Аналитический метод	0.10	-
9802	887919.78	4239608.53	Аналитический метод	0.10	-
9803	887884.17	4239606.03	Аналитический метод	0.10	-
9804	887861.54	4239651.25	Аналитический метод	0.10	-
9805	887843.35	4239659.95	Аналитический метод	0.10	-
9806	887816.12	4239657.23	Аналитический метод	0.10	-
9807	887812.71	4239691.04	Аналитический метод	0.10	-
9808	887815.34	4239691.31	Аналитический метод	0.10	-
9809	887814.31	4239710.04	Аналитический метод	0.10	-
9810	887807.61	4239709.85	Аналитический метод	0.10	-
9811	887806.18	4239730.54	Аналитический метод	0.10	-
9812	887784.63	4239729.05	Аналитический метод	0.10	-
9813	887767.70	4239945.79	Аналитический метод	0.10	-
9814	887754.37	4240114.70	Аналитический метод	0.10	-
9815	887724.81	4240314.36	Аналитический метод	0.10	-
9816	887698.65	4240489.30	Аналитический метод	0.10	-
9817	887678.96	4240633.87	Аналитический метод	0.10	-
9818	887599.73	4240688.63	Аналитический метод	0.10	-
9819	887530.06	4240740.70	Аналитический метод	0.10	-
9820	887502.15	4240761.04	Аналитический метод	0.10	-
9821	887503.66	4240760.49	Аналитический метод	0.10	-
9822	887536.94	4240748.05	Аналитический метод	0.10	-
9823	887538.07	4240751.10	Аналитический метод	0.10	-

2. Сведения о характерных точках границ объекта

Обозначение характерных точек границ	Координаты, м		Метод определения координат характерной точки	Средняя квадратическая погрешность положения характерной точки (Mt), м	Описание обозначения точки на местности (при наличии)
	X	Y			
1	2	3	4	5	6
9824	887536.02	4240751.78	Аналитический метод	0.10	-
9825	887536.60	4240752.99	Аналитический метод	0.10	-
9826	887505.22	4240764.71	Аналитический метод	0.10	-
9827	887488.82	4240770.76	Аналитический метод	0.10	-
9828	887477.49	4240779.01	Аналитический метод	0.10	-
9829	887499.92	4240822.27	Аналитический метод	0.10	-
9830	887516.52	4240858.81	Аналитический метод	0.10	-
9831	887524.53	4240854.34	Аналитический метод	0.10	-
9832	887525.99	4240856.97	Аналитический метод	0.10	-
9833	887524.83	4240857.61	Аналитический метод	0.10	-
9834	887525.48	4240858.95	Аналитический метод	0.10	-
9835	887518.45	4240862.88	Аналитический метод	0.10	-
9836	887538.48	4240903.02	Аналитический метод	0.10	-
9837	887557.83	4240955.78	Аналитический метод	0.10	-
9838	887568.77	4240979.28	Аналитический метод	0.10	-
9839	887569.99	4240983.24	Аналитический метод	0.10	-
9840	887570.53	4240983.06	Аналитический метод	0.10	-
9841	887577.52	4240998.07	Аналитический метод	0.10	-
9842	887600.45	4241040.76	Аналитический метод	0.10	-
9843	887618.60	4241068.83	Аналитический метод	0.10	-
9844	887649.12	4241106.75	Аналитический метод	0.10	-
9845	887660.17	4241103.31	Аналитический метод	0.10	-
9846	887661.51	4241107.60	Аналитический метод	0.10	-
9847	887651.93	4241110.59	Аналитический метод	0.10	-
9848	887668.92	4241135.14	Аналитический метод	0.10	-

2. Сведения о характерных точках границ объекта

Обозначение характерных точек границ	Координаты, м		Метод определения координат характерной точки	Средняя квадратическая погрешность положения характерной точки (Mt), м	Описание обозначения точки на местности (при наличии)
	X	Y			
1	2	3	4	5	6
9849	887685.97	4241161.09	Аналитический метод	0.10	-
9850	887702.83	4241187.30	Аналитический метод	0.10	-
9851	887702.64	4241187.42	Аналитический метод	0.10	-
9852	887719.48	4241224.61	Аналитический метод	0.10	-
9853	887726.56	4241239.67	Аналитический метод	0.10	-
9854	887738.92	4241233.59	Аналитический метод	0.10	-
9855	887738.96	4241233.67	Аналитический метод	0.10	-
9856	887739.70	4241233.21	Аналитический метод	0.10	-
9857	887752.00	4241227.16	Аналитический метод	0.10	-
9858	887779.89	4241221.95	Аналитический метод	0.10	-
9859	887780.62	4241225.88	Аналитический метод	0.10	-
9860	887753.27	4241231.00	Аналитический метод	0.10	-
9861	887724.67	4241245.05	Аналитический метод	0.10	-
9862	887715.85	4241226.28	Аналитический метод	0.10	-
9863	887699.24	4241189.61	Аналитический метод	0.10	-
9864	887699.05	4241189.73	Аналитический метод	0.10	-
9865	887692.59	4241179.68	Аналитический метод	0.10	-
9866	887693.99	4241178.72	Аналитический метод	0.10	-
9867	887684.25	4241163.76	Аналитический метод	0.10	-
9868	887668.31	4241138.95	Аналитический метод	0.10	-
9869	887666.26	4241136.50	Аналитический метод	0.10	-
9870	887665.05	4241137.45	Аналитический метод	0.10	-
9871	887646.53	4241110.70	Аналитический метод	0.10	-
9872	887614.94	4241071.47	Аналитический метод	0.10	-
9873	887596.57	4241043.05	Аналитический метод	0.10	-

2. Сведения о характерных точках границ объекта

Обозначение характерных точек границ	Координаты, м		Метод определения координат характерной точки	Средняя квадратическая погрешность положения характерной точки (Mt), м	Описание обозначения точки на местности (при наличии)
	X	Y			
1	2	3	4	5	6
9874	887573.49	4241000.09	Аналитический метод	0.10	-
9875	887553.76	4240957.70	Аналитический метод	0.10	-
9876	887553.53	4240957.12	Аналитический метод	0.10	-
9877	887534.34	4240904.80	Аналитический метод	0.10	-
9878	887513.45	4240862.93	Аналитический метод	0.10	-
9879	887495.87	4240824.24	Аналитический метод	0.10	-
9880	887473.81	4240781.69	Аналитический метод	0.10	-
9881	887466.00	4240787.39	Аналитический метод	0.10	-
9882	887463.29	4240792.35	Аналитический метод	0.10	-
9883	887453.70	4240798.67	Аналитический метод	0.10	-
9884	887445.34	4240804.16	Аналитический метод	0.10	-
9885	887426.69	4240828.42	Аналитический метод	0.10	-
9886	887435.36	4240831.81	Аналитический метод	0.10	-
9887	887440.61	4240833.88	Аналитический метод	0.10	-
9888	887432.64	4240848.48	Аналитический метод	0.10	-
9889	887416.17	4240853.21	Аналитический метод	0.10	-
9890	887398.58	4240891.11	Аналитический метод	0.10	-
9891	887411.96	4240888.13	Аналитический метод	0.10	-
9892	887409.68	4240892.58	Аналитический метод	0.10	-
9893	887415.88	4240936.41	Аналитический метод	0.10	-
9894	887425.23	4241003.10	Аналитический метод	0.10	-
9895	887369.44	4241056.44	Аналитический метод	0.10	-
9896	887319.59	4241102.89	Аналитический метод	0.10	-
9897	887263.74	4241156.44	Аналитический метод	0.10	-
9898	887243.94	4241290.60	Аналитический метод	0.10	-

2. Сведения о характерных точках границ объекта

Обозначение характерных точек границ	Координаты, м		Метод определения координат характерной точки	Средняя квадратическая погрешность положения характерной точки (Mt), м	Описание обозначения точки на местности (при наличии)
	X	Y			
1	2	3	4	5	6
9899	887239.36	4241316.51	Аналитический метод	0.10	-
9900	887234.95	4241317.33	Аналитический метод	0.10	-
9901	887230.02	4241317.95	Аналитический метод	0.10	-
9902	887232.79	4241353.61	Аналитический метод	0.10	-
9903	887221.10	4241419.79	Аналитический метод	0.10	-
9904	887220.96	4241469.64	Аналитический метод	0.10	-
9905	887224.52	4241502.41	Аналитический метод	0.10	-
9906	887229.03	4241542.07	Аналитический метод	0.10	-
9907	887241.53	4241543.27	Аналитический метод	0.10	-
9908	887242.32	4241546.25	Аналитический метод	0.10	-
9909	887248.20	4241545.53	Аналитический метод	0.10	-
9910	887251.05	4241545.18	Аналитический метод	0.10	-
9911	887250.92	4241542.47	Аналитический метод	0.10	-
9912	887263.65	4241540.96	Аналитический метод	0.10	-
9913	887265.29	4241561.19	Аналитический метод	0.10	-
9914	887256.93	4241561.87	Аналитический метод	0.10	-
9915	887253.41	4241565.50	Аналитический метод	0.10	-
9916	887231.14	4241563.37	Аналитический метод	0.10	-
9917	887234.07	4241597.09	Аналитический метод	0.10	-
9918	887238.12	4241641.89	Аналитический метод	0.10	-
9919	887242.32	4241686.66	Аналитический метод	0.10	-
9920	887246.39	4241731.14	Аналитический метод	0.10	-
9921	887250.71	4241774.14	Аналитический метод	0.10	-
9922	887256.37	4241820.40	Аналитический метод	0.10	-
9923	887261.32	4241864.48	Аналитический метод	0.10	-

2. Сведения о характерных точках границ объекта

Обозначение характерных точек границ	Координаты, м		Метод определения координат характерной точки	Средняя квадратическая погрешность положения характерной точки (Mt), м	Описание обозначения точки на местности (при наличии)
	X	Y			
1	2	3	4	5	6
9924	887265.15	4241895.09	Аналитический метод	0.10	-
9925	887270.35	4241942.88	Аналитический метод	0.10	-
9926	887274.95	4241987.23	Аналитический метод	0.10	-
9927	887279.88	4242032.55	Аналитический метод	0.10	-
9928	887284.10	4242054.23	Аналитический метод	0.10	-
9929	887280.21	4242054.99	Аналитический метод	0.10	-
9930	887279.66	4242062.35	Аналитический метод	0.10	-
9931	887275.30	4242062.27	Аналитический метод	0.10	-
9932	887276.36	4242061.87	Аналитический метод	0.10	-
9933	887276.29	4242061.68	Аналитический метод	0.10	-
9934	887274.75	4242062.25	Аналитический метод	0.10	-
9935	887266.60	4242062.10	Аналитический метод	0.10	-
9936	887267.02	4242073.83	Аналитический метод	0.10	-
9937	887266.84	4242073.83	Аналитический метод	0.10	-
9938	887266.84	4242081.83	Аналитический метод	0.10	-
9939	887267.31	4242081.83	Аналитический метод	0.10	-
9940	887267.32	4242082.19	Аналитический метод	0.10	-
9941	887323.07	4242083.91	Аналитический метод	0.10	-
9942	887335.48	4242166.96	Аналитический метод	0.10	-
9943	887352.92	4242246.35	Аналитический метод	0.10	-
9944	887382.38	4242260.95	Аналитический метод	0.10	-
9945	887437.66	4242254.17	Аналитический метод	0.10	-
9946	887510.22	4242244.81	Аналитический метод	0.10	-
9947	887604.49	4242228.21	Аналитический метод	0.10	-
9948	887607.39	4242227.07	Аналитический метод	0.10	-

2. Сведения о характерных точках границ объекта

Обозначение характерных точек границ	Координаты, м		Метод определения координат характерной точки	Средняя квадратическая погрешность положения характерной точки (Mt), м	Описание обозначения точки на местности (при наличии)
	X	Y			
1	2	3	4	5	6
9949	887606.56	4242222.91	Аналитический метод	0.10	-
9950	887634.38	4242214.69	Аналитический метод	0.10	-
9951	887637.39	4242232.35	Аналитический метод	0.10	-
9952	887644.08	4242231.05	Аналитический метод	0.10	-
9953	887700.77	4242219.03	Аналитический метод	0.10	-
9954	887739.94	4242214.24	Аналитический метод	0.10	-
9955	887783.59	4242201.16	Аналитический метод	0.10	-
9956	887828.41	4242187.18	Аналитический метод	0.10	-
9957	887866.82	4242179.79	Аналитический метод	0.10	-
9958	887896.88	4242173.50	Аналитический метод	0.10	-
9959	887917.83	4242164.87	Аналитический метод	0.10	-
9960	887955.48	4242148.79	Аналитический метод	0.10	-
9961	887957.25	4242152.93	Аналитический метод	0.10	-
9962	887919.57	4242169.02	Аналитический метод	0.10	-
9963	887898.20	4242177.82	Аналитический метод	0.10	-
9964	887870.17	4242183.69	Аналитический метод	0.10	-
9965	887876.19	4242202.29	Аналитический метод	0.10	-
9966	887871.91	4242203.68	Аналитический метод	0.10	-
9967	887865.73	4242184.58	Аналитический метод	0.10	-
9968	887829.51	4242191.55	Аналитический метод	0.10	-
9969	887786.85	4242204.86	Аналитический метод	0.10	-
9970	887790.74	4242224.39	Аналитический метод	0.10	-
9971	887795.95	4242247.55	Аналитический метод	0.10	-
9972	887803.18	4242279.54	Аналитический метод	0.10	-
9973	887812.24	4242300.20	Аналитический метод	0.10	-

2. Сведения о характерных точках границ объекта

Обозначение характерных точек границ	Координаты, м		Метод определения координат характерной точки	Средняя квадратическая погрешность положения характерной точки (Mt), м	Описание обозначения точки на местности (при наличии)
	X	Y			
1	2	3	4	5	6
9974	887811.42	4242317.69	Аналитический метод	0.10	-
9975	887811.76	4242332.89	Аналитический метод	0.10	-
9976	887807.76	4242332.98	Аналитический метод	0.10	-
9977	887807.47	4242319.92	Аналитический метод	0.10	-
9978	887788.53	4242322.26	Аналитический метод	0.10	-
9979	887764.36	4242325.07	Аналитический метод	0.10	-
9980	887763.90	4242321.09	Аналитический метод	0.10	-
9981	887788.06	4242318.29	Аналитический метод	0.10	-
9982	887807.50	4242315.88	Аналитический метод	0.10	-
9983	887808.15	4242302.08	Аналитический метод	0.10	-
9984	887798.89	4242280.95	Аналитический метод	0.10	-
9985	887791.56	4242248.54	Аналитический метод	0.10	-
9986	887786.33	4242225.32	Аналитический метод	0.10	-
9987	887782.52	4242206.18	Аналитический метод	0.10	-
9988	887740.86	4242218.66	Аналитический метод	0.10	-
9989	887701.51	4242223.47	Аналитический метод	0.10	-
9990	887644.97	4242235.46	Аналитический метод	0.10	-
9991	887638.14	4242236.79	Аналитический метод	0.10	-
9992	887639.40	4242244.19	Аналитический метод	0.10	-
9993	887638.27	4242244.43	Аналитический метод	0.10	-
9994	887639.71	4242256.92	Аналитический метод	0.10	-
9995	887642.16	4242282.43	Аналитический метод	0.10	-
9996	887644.41	4242317.66	Аналитический метод	0.10	-
9997	887646.93	4242356.90	Аналитический метод	0.10	-
9998	887646.68	4242356.91	Аналитический метод	0.10	-

2. Сведения о характерных точках границ объекта

Обозначение характерных точек границ	Координаты, м		Метод определения координат характерной точки	Средняя квадратическая погрешность положения характерной точки (Mt), м	Описание обозначения точки на местности (при наличии)
	X	Y			
1	2	3	4	5	6
9999	887646.53	4242383.18	Аналитический метод	0.10	-
10000	887675.83	4242380.71	Аналитический метод	0.10	-
10001	887704.47	4242378.87	Аналитический метод	0.10	-
10002	887735.39	4242376.12	Аналитический метод	0.10	-
10003	887743.24	4242408.80	Аналитический метод	0.10	-
10004	887750.39	4242439.29	Аналитический метод	0.10	-
10005	887757.20	4242467.24	Аналитический метод	0.10	-
10006	887764.83	4242498.90	Аналитический метод	0.10	-
10007	887738.73	4242506.69	Аналитический метод	0.10	-
10008	887740.14	4242514.53	Аналитический метод	0.10	-
10009	887735.72	4242515.33	Аналитический метод	0.10	-
10010	887733.68	4242504.03	Аналитический метод	0.10	-
10011	887760.06	4242496.15	Аналитический метод	0.10	-
10012	887753.31	4242468.18	Аналитический метод	0.10	-
10013	887746.50	4242440.22	Аналитический метод	0.10	-
10014	887739.35	4242409.72	Аналитический метод	0.10	-
10015	887732.30	4242380.41	Аналитический метод	0.10	-
10016	887704.78	4242382.86	Аналитический метод	0.10	-
10017	887676.13	4242384.70	Аналитический метод	0.10	-
10018	887642.50	4242387.53	Аналитический метод	0.10	-
10019	887642.55	4242379.50	Аналитический метод	0.10	-
10020	887643.07	4242379.45	Аналитический метод	0.10	-
10021	887642.59	4242373.56	Аналитический метод	0.10	-
10022	887642.69	4242357.17	Аналитический метод	0.10	-
10023	887642.44	4242357.19	Аналитический метод	0.10	-

2. Сведения о характерных точках границ объекта

Обозначение характерных точек границ	Координаты, м		Метод определения координат характерной точки	Средняя квадратическая погрешность положения характерной точки (Mt), м	Описание обозначения точки на местности (при наличии)
	X	Y			
1	2	3	4	5	6
10024	887639.92	4242317.95	Аналитический метод	0.10	-
10025	887637.67	4242282.79	Аналитический метод	0.10	-
10026	887635.24	4242257.39	Аналитический метод	0.10	-
10027	887633.85	4242245.38	Аналитический метод	0.10	-
10028	887611.97	4242250.05	Аналитический метод	0.10	-
10029	887611.56	4242248.00	Аналитический метод	0.10	-
10030	887610.20	4242248.53	Аналитический метод	0.10	-
10031	887513.39	4242265.58	Аналитический метод	0.10	-
10032	887440.29	4242275.00	Аналитический метод	0.10	-
10033	887378.69	4242282.56	Аналитический метод	0.10	-
10034	887354.85	4242270.74	Аналитический метод	0.10	-
10035	887356.50	4242318.34	Аналитический метод	0.10	-
10036	887358.82	4242372.67	Аналитический метод	0.10	-
10037	887357.69	4242381.63	Аналитический метод	0.10	-
10038	887357.17	4242381.59	Аналитический метод	0.10	-
10039	887357.54	4242393.85	Аналитический метод	0.10	-
10040	887357.28	4242398.68	Аналитический метод	0.10	-
10041	887357.44	4242401.76	Аналитический метод	0.10	-
10042	887357.59	4242401.77	Аналитический метод	0.10	-
10043	887357.58	4242401.84	Аналитический метод	0.10	-
10044	887359.76	4242561.41	Аналитический метод	0.10	-
10045	887365.15	4242561.22	Аналитический метод	0.10	-
10046	887365.47	4242574.07	Аналитический метод	0.10	-
10047	887357.01	4242574.34	Аналитический метод	0.10	-
10048	887357.47	4242587.82	Аналитический метод	0.10	-

2. Сведения о характерных точках границ объекта

Обозначение характерных точек границ	Координаты, м		Метод определения координат характерной точки	Средняя квадратическая погрешность положения характерной точки (Mt), м	Описание обозначения точки на местности (при наличии)
	X	Y			
1	2	3	4	5	6
10049	887357.90	4242610.11	Аналитический метод	0.10	-
10050	887367.71	4242609.21	Аналитический метод	0.10	-
10051	887368.21	4242618.51	Аналитический метод	0.10	-
10052	887364.30	4242618.69	Аналитический метод	0.10	-
10053	887364.38	4242624.17	Аналитический метод	0.10	-
10054	887347.56	4242625.10	Аналитический метод	0.10	-
10055	887346.55	4242607.05	Аналитический метод	0.10	-
10056	887345.21	4242559.69	Аналитический метод	0.10	-
10057	887352.28	4242539.38	Аналитический метод	0.10	-
10058	887351.60	4242529.18	Аналитический метод	0.10	-
10059	887350.75	4242491.63	Аналитический метод	0.10	-
10060	887349.30	4242472.33	Аналитический метод	0.10	-
10061	887349.71	4242467.21	Аналитический метод	0.10	-
10062	887350.64	4242438.50	Аналитический метод	0.10	-
10063	887349.83	4242432.25	Аналитический метод	0.10	-
10064	887349.00	4242418.16	Аналитический метод	0.10	-
10065	887348.12	4242410.00	Аналитический метод	0.10	-
10066	887347.87	4242408.14	Аналитический метод	0.10	-
10067	887336.73	4242408.97	Аналитический метод	0.10	-
10068	887336.90	4242410.01	Аналитический метод	0.10	-
10069	887336.91	4242410.11	Аналитический метод	0.10	-
10070	887337.51	4242415.02	Аналитический метод	0.10	-
10071	887318.80	4242431.86	Аналитический метод	0.10	-
10072	887315.24	4242435.10	Аналитический метод	0.10	-
10073	887315.99	4242443.13	Аналитический метод	0.10	-

2. Сведения о характерных точках границ объекта

Обозначение характерных точек границ	Координаты, м		Метод определения координат характерной точки	Средняя квадратическая погрешность положения характерной точки (Mt), м	Описание обозначения точки на местности (при наличии)
	X	Y			
1	2	3	4	5	6
10074	887290.52	4242444.92	Аналитический метод	0.10	-
10075	887288.37	4242419.40	Аналитический метод	0.10	-
10076	887302.78	4242418.04	Аналитический метод	0.10	-
10077	887304.71	4242416.29	Аналитический метод	0.10	-
10078	887325.23	4242397.81	Аналитический метод	0.10	-
10079	887338.37	4242385.90	Аналитический метод	0.10	-
10080	887335.52	4242319.15	Аналитический метод	0.10	-
10081	887333.29	4242254.84	Аналитический метод	0.10	-
10082	887314.81	4242170.77	Аналитический метод	0.10	-
10083	887304.89	4242104.36	Аналитический метод	0.10	-
10084	887270.24	4242103.29	Аналитический метод	0.10	-
10085	887268.18	4242106.19	Аналитический метод	0.10	-
10086	887268.37	4242111.40	Аналитический метод	0.10	-
10087	887207.31	4242113.33	Аналитический метод	0.10	-
10088	887207.46	4242124.84	Аналитический метод	0.10	-
10089	887201.52	4242125.03	Аналитический метод	0.10	-
10090	887204.10	4242050.65	Аналитический метод	0.10	-
10091	887205.27	4242050.66	Аналитический метод	0.10	-
10092	887202.29	4241955.63	Аналитический метод	0.10	-
10093	887193.60	4241746.89	Аналитический метод	0.10	-
10094	887187.60	4241595.40	Аналитический метод	0.10	-
10095	887188.11	4241416.85	Аналитический метод	0.10	-
10096	887201.74	4241339.74	Аналитический метод	0.10	-
10097	887199.40	4241339.86	Аналитический метод	0.10	-
10098	887197.14	4241295.56	Аналитический метод	0.10	-

2. Сведения о характерных точках границ объекта

Обозначение характерных точек границ	Координаты, м		Метод определения координат характерной точки	Средняя квадратическая погрешность положения характерной точки (Mt), м	Описание обозначения точки на местности (при наличии)
	X	Y			
1	2	3	4	5	6
10099	887195.01	4241252.63	Аналитический метод	0.10	-
10100	887192.60	4241206.36	Аналитический метод	0.10	-
10101	887187.38	4241205.29	Аналитический метод	0.10	-
10102	887198.46	4241151.09	Аналитический метод	0.10	-
10103	887207.77	4241153.00	Аналитический метод	0.10	-
10104	887207.91	4241152.66	Аналитический метод	0.10	-
10105	887218.89	4241135.49	Аналитический метод	0.10	-
10106	887210.04	4241137.51	Аналитический метод	0.10	-
10107	887197.26	4241081.42	Аналитический метод	0.10	-
10108	887179.43	4241022.92	Аналитический метод	0.10	-
10109	887160.19	4240968.20	Аналитический метод	0.10	-
10110	887152.49	4240928.94	Аналитический метод	0.10	-
10111	887141.29	4240875.67	Аналитический метод	0.10	-
10112	887144.74	4240858.83	Аналитический метод	0.10	-
10113	887138.81	4240839.60	Аналитический метод	0.10	-
10114	887150.78	4240829.35	Аналитический метод	0.10	-
10115	887152.52	4240820.84	Аналитический метод	0.10	-
10116	887146.63	4240757.66	Аналитический метод	0.10	-
10117	887142.53	4240709.94	Аналитический метод	0.10	-
10118	887114.14	4240703.96	Аналитический метод	0.10	-
10119	887114.28	4240703.25	Аналитический метод	0.10	-
10120	887091.15	4240703.00	Аналитический метод	0.10	-
10121	887091.43	4240677.10	Аналитический метод	0.10	-
10122	887089.58	4240678.75	Аналитический метод	0.10	-
10123	887081.69	4240678.43	Аналитический метод	0.10	-

2. Сведения о характерных точках границ объекта

Обозначение характерных точек границ	Координаты, м		Метод определения координат характерной точки	Средняя квадратическая погрешность положения характерной точки (Mt), м	Описание обозначения точки на местности (при наличии)
	X	Y			
1	2	3	4	5	6
10124	887081.85	4240674.43	Аналитический метод	0.10	-
10125	887088.12	4240674.69	Аналитический метод	0.10	-
10126	887096.37	4240667.35	Аналитический метод	0.10	-
10127	887092.90	4240639.54	Аналитический метод	0.10	-
10128	887091.73	4240635.29	Аналитический метод	0.10	-
10129	887059.83	4240634.89	Аналитический метод	0.10	-
10130	887059.80	4240631.38	Аналитический метод	0.10	-
10131	887061.80	4240631.36	Аналитический метод	0.10	-
10132	887061.81	4240632.92	Аналитический метод	0.10	-
10133	887091.18	4240633.28	Аналитический метод	0.10	-
10134	887089.72	4240627.99	Аналитический метод	0.10	-
10135	887093.58	4240626.93	Аналитический метод	0.10	-
10136	887096.84	4240638.76	Аналитический метод	0.10	-
10137	887100.46	4240667.82	Аналитический метод	0.10	-
10138	887102.16	4240675.73	Аналитический метод	0.10	-
10139	887108.41	4240675.80	Аналитический метод	0.10	-
10140	887110.01	4240643.46	Аналитический метод	0.10	-
10141	887109.31	4240633.93	Аналитический метод	0.10	-
10142	887110.37	4240592.96	Аналитический метод	0.10	-
10143	887112.82	4240534.61	Аналитический метод	0.10	-
10144	887113.67	4240519.63	Аналитический метод	0.10	-
10145	887097.83	4240517.05	Аналитический метод	0.10	-
10146	887098.40	4240502.03	Аналитический метод	0.10	-
10147	887081.54	4240501.67	Аналитический метод	0.10	-
10148	887079.43	4240462.56	Аналитический метод	0.10	-

2. Сведения о характерных точках границ объекта

Обозначение характерных точек границ	Координаты, м		Метод определения координат характерной точки	Средняя квадратическая погрешность положения характерной точки (Mt), м	Описание обозначения точки на местности (при наличии)
	X	Y			
1	2	3	4	5	6
10149	887079.46	4240461.16	Аналитический метод	0.10	-
10150	887065.65	4240460.82	Аналитический метод	0.10	-
10151	887065.89	4240451.03	Аналитический метод	0.10	-
10152	887062.39	4240453.20	Аналитический метод	0.10	-
10153	887061.33	4240451.50	Аналитический метод	0.10	-
10154	887065.95	4240448.64	Аналитический метод	0.10	-
10155	887066.07	4240443.43	Аналитический метод	0.10	-
10156	887063.79	4240442.09	Аналитический метод	0.10	-
10157	887044.99	4240441.35	Аналитический метод	0.10	-
10158	887043.86	4240463.70	Аналитический метод	0.10	-
10159	887043.20	4240492.57	Аналитический метод	0.10	-
10160	887033.40	4240497.27	Аналитический метод	0.10	-
10161	887020.89	4240508.97	Аналитический метод	0.10	-
10162	887018.07	4240536.52	Аналитический метод	0.10	-
10163	887015.47	4240587.90	Аналитический метод	0.10	-
10164	887013.12	4240597.93	Аналитический метод	0.10	-
10165	887012.10	4240633.00	Аналитический метод	0.10	-
10166	887000.85	4240638.50	Аналитический метод	0.10	-
10167	886987.17	4240638.67	Аналитический метод	0.10	-
10168	886972.17	4240640.23	Аналитический метод	0.10	-
10169	886976.62	4240666.68	Аналитический метод	0.10	-
10170	886980.67	4240684.79	Аналитический метод	0.10	-
10171	886999.08	4240739.77	Аналитический метод	0.10	-
10172	886999.79	4240747.98	Аналитический метод	0.10	-
10173	886994.12	4240773.86	Аналитический метод	0.10	-

2. Сведения о характерных точках границ объекта

Обозначение характерных точек границ	Координаты, м		Метод определения координат характерной точки	Средняя квадратическая погрешность положения характерной точки (Mt), м	Описание обозначения точки на местности (при наличии)
	X	Y			
1	2	3	4	5	6
10174	886977.14	4240851.14	Аналитический метод	0.10	-
10175	886975.96	4240856.79	Аналитический метод	0.10	-
10176	886986.63	4240859.92	Аналитический метод	0.10	-
10177	886977.15	4240903.41	Аналитический метод	0.10	-
10178	886970.17	4240939.66	Аналитический метод	0.10	-
10179	886970.07	4240940.14	Аналитический метод	0.10	-
10180	886984.07	4240942.88	Аналитический метод	0.10	-
10181	886985.72	4240933.90	Аналитический метод	0.10	-
10182	886987.69	4240934.26	Аналитический метод	0.10	-
10183	886986.02	4240943.33	Аналитический метод	0.10	-
10184	887000.79	4240947.33	Аналитический метод	0.10	-
10185	886998.60	4240958.12	Аналитический метод	0.10	-
10186	886996.64	4240957.73	Аналитический метод	0.10	-
10187	886998.46	4240948.77	Аналитический метод	0.10	-
10188	886984.64	4240945.03	Аналитический метод	0.10	-
10189	886969.66	4240942.09	Аналитический метод	0.10	-
10190	886966.34	4240957.78	Аналитический метод	0.10	-
10191	886961.00	4240990.66	Аналитический метод	0.10	-
10192	886960.60	4240994.12	Аналитический метод	0.10	-
10193	886961.48	4240997.53	Аналитический метод	0.10	-
10194	886976.69	4240999.55	Аналитический метод	0.10	-
10195	886976.47	4241001.17	Аналитический метод	0.10	-
10196	886985.47	4240999.45	Аналитический метод	0.10	-
10197	886980.29	4240988.21	Аналитический метод	0.10	-
10198	886983.92	4240986.54	Аналитический метод	0.10	-

2. Сведения о характерных точках границ объекта

Обозначение характерных точек границ	Координаты, м		Метод определения координат характерной точки	Средняя квадратическая погрешность положения характерной точки (Mt), м	Описание обозначения точки на местности (при наличии)
	X	Y			
1	2	3	4	5	6
10199	886991.25	4241002.42	Аналитический метод	0.10	-
10200	886975.92	4241005.34	Аналитический метод	0.10	-
10201	886975.05	4241011.85	Аналитический метод	0.10	-
10202	886986.69	4241016.64	Аналитический метод	0.10	-
10203	887015.00	4241023.24	Аналитический метод	0.10	-
10204	887012.61	4241009.92	Аналитический метод	0.10	-
10205	887020.41	4240974.88	Аналитический метод	0.10	-
10206	887033.04	4240955.54	Аналитический метод	0.10	-
10207	887038.83	4240929.87	Аналитический метод	0.10	-
10208	887039.44	4240926.27	Аналитический метод	0.10	-
10209	887043.80	4240927.23	Аналитический метод	0.10	-
10210	887040.88	4240935.64	Аналитический метод	0.10	-
10211	887039.61	4240942.68	Аналитический метод	0.10	-
10212	887037.42	4240956.15	Аналитический метод	0.10	-
10213	887024.15	4240976.46	Аналитический метод	0.10	-
10214	887016.69	4241010.01	Аналитический метод	0.10	-
10215	887019.24	4241024.22	Аналитический метод	0.10	-
10216	887038.02	4241028.59	Аналитический метод	0.10	-
10217	887062.27	4241034.24	Аналитический метод	0.10	-
10218	887067.83	4241020.70	Аналитический метод	0.10	-
10219	887071.53	4241022.22	Аналитический метод	0.10	-
10220	887066.41	4241034.68	Аналитический метод	0.10	-
10221	887092.62	4241033.64	Аналитический метод	0.10	-
10222	887118.72	4241055.55	Аналитический метод	0.10	-
10223	887116.15	4241058.62	Аналитический метод	0.10	-

2. Сведения о характерных точках границ объекта

Обозначение характерных точек границ	Координаты, м		Метод определения координат характерной точки	Средняя квадратическая погрешность положения характерной точки (Mt), м	Описание обозначения точки на местности (при наличии)
	X	Y			
1	2	3	4	5	6
10224	887091.24	4241037.70	Аналитический метод	0.10	-
10225	887064.74	4241038.75	Аналитический метод	0.10	-
10226	887062.92	4241038.75	Аналитический метод	0.10	-
10227	887062.87	4241039.00	Аналитический метод	0.10	-
10228	887037.97	4241033.20	Аналитический метод	0.10	-
10229	887037.09	4241036.97	Аналитический метод	0.10	-
10230	887035.15	4241036.52	Аналитический метод	0.10	-
10231	887036.02	4241032.74	Аналитический метод	0.10	-
10232	887025.49	4241030.30	Аналитический метод	0.10	-
10233	887019.10	4241055.92	Аналитический метод	0.10	-
10234	887009.77	4241100.75	Аналитический метод	0.10	-
10235	887016.09	4241117.00	Аналитический метод	0.10	-
10236	887009.02	4241174.97	Аналитический метод	0.10	-
10237	887008.11	4241186.53	Аналитический метод	0.10	-
10238	887038.96	4241326.77	Аналитический метод	0.10	-
10239	887018.23	4241388.02	Аналитический метод	0.10	-
10240	886990.51	4241445.66	Аналитический метод	0.10	-
10241	886970.82	4241489.86	Аналитический метод	0.10	-
10242	886979.35	4241493.78	Аналитический метод	0.10	-
10243	886980.50	4241491.15	Аналитический метод	0.10	-
10244	886982.33	4241491.95	Аналитический метод	0.10	-
10245	886980.36	4241496.45	Аналитический метод	0.10	-
10246	886968.19	4241490.85	Аналитический метод	0.10	-
10247	886988.70	4241444.82	Аналитический метод	0.10	-
10248	887016.37	4241387.26	Аналитический метод	0.10	-

2. Сведения о характерных точках границ объекта

Обозначение характерных точек границ	Координаты, м		Метод определения координат характерной точки	Средняя квадратическая погрешность положения характерной точки (Mt), м	Описание обозначения точки на местности (при наличии)
	X	Y			
1	2	3	4	5	6
10249	887036.88	4241326.65	Аналитический метод	0.10	-
10250	887006.09	4241186.67	Аналитический метод	0.10	-
10251	887007.03	4241174.77	Аналитический метод	0.10	-
10252	887014.04	4241117.26	Аналитический метод	0.10	-
10253	887009.51	4241105.60	Аналитический метод	0.10	-
10254	887010.22	4241109.24	Аналитический метод	0.10	-
10255	887005.81	4241110.10	Аналитический метод	0.10	-
10256	887000.53	4241083.11	Аналитический метод	0.10	-
10257	887007.97	4241057.63	Аналитический метод	0.10	-
10258	887014.53	4241029.22	Аналитический метод	0.10	-
10259	886973.88	4241020.70	Аналитический метод	0.10	-
10260	886973.16	4241026.14	Аналитический метод	0.10	-
10261	886948.56	4241022.88	Аналитический метод	0.10	-
10262	886949.06	4241019.14	Аналитический метод	0.10	-
10263	886939.69	4241017.24	Аналитический метод	0.10	-
10264	886945.39	4240993.37	Аналитический метод	0.10	-
10265	886973.22	4240860.15	Аналитический метод	0.10	-
10266	886963.48	4240857.28	Аналитический метод	0.10	-
10267	886946.09	4240853.53	Аналитический метод	0.10	-
10268	886953.83	4240820.80	Аналитический метод	0.10	-
10269	886957.72	4240821.72	Аналитический метод	0.10	-
10270	886950.92	4240850.48	Аналитический метод	0.10	-
10271	886964.47	4240853.40	Аналитический метод	0.10	-
10272	886974.04	4240856.22	Аналитический метод	0.10	-
10273	886975.18	4240850.72	Аналитический метод	0.10	-

2. Сведения о характерных точках границ объекта

Обозначение характерных точек границ	Координаты, м		Метод определения координат характерной точки	Средняя квадратическая погрешность положения характерной точки (Mt), м	Описание обозначения точки на местности (при наличии)
	X	Y			
1	2	3	4	5	6
10274	886992.16	4240773.43	Аналитический метод	0.10	-
10275	886997.77	4240747.85	Аналитический метод	0.10	-
10276	886997.11	4240740.18	Аналитический метод	0.10	-
10277	886978.74	4240685.33	Аналитический метод	0.10	-
10278	886974.65	4240667.06	Аналитический метод	0.10	-
10279	886969.84	4240638.46	Аналитический метод	0.10	-
10280	886987.05	4240636.67	Аналитический метод	0.10	-
10281	887000.37	4240636.51	Аналитический метод	0.10	-
10282	887010.14	4240631.74	Аналитический метод	0.10	-
10283	887011.13	4240597.67	Аналитический метод	0.10	-
10284	887013.48	4240587.62	Аналитический метод	0.10	-
10285	887016.08	4240536.36	Аналитический метод	0.10	-
10286	887018.97	4240508.02	Аналитический метод	0.10	-
10287	887032.26	4240495.59	Аналитический метод	0.10	-
10288	887041.23	4240491.30	Аналитический метод	0.10	-
10289	887041.86	4240463.62	Аналитический метод	0.10	-
10290	887043.09	4240439.27	Аналитический метод	0.10	-
10291	887064.37	4240440.11	Аналитический метод	0.10	-
10292	887066.13	4240441.14	Аналитический метод	0.10	-
10293	887066.33	4240433.10	Аналитический метод	0.10	-
10294	887066.64	4240433.11	Аналитический метод	0.10	-
10295	887066.61	4240433.06	Аналитический метод	0.10	-
10296	887066.62	4240432.83	Аналитический метод	0.10	-
10297	887066.90	4240424.55	Аналитический метод	0.10	-
10298	887062.26	4240424.33	Аналитический метод	0.10	-

2. Сведения о характерных точках границ объекта

Обозначение характерных точек границ	Координаты, м		Метод определения координат характерной точки	Средняя квадратическая погрешность положения характерной точки (Mt), м	Описание обозначения точки на местности (при наличии)
	X	Y			
1	2	3	4	5	6
10299	887062.35	4240422.33	Аналитический метод	0.10	-
10300	887066.97	4240422.55	Аналитический метод	0.10	-
10301	887069.30	4240353.60	Аналитический метод	0.10	-
10302	887057.26	4240353.25	Аналитический метод	0.10	-
10303	887058.14	4240321.93	Аналитический метод	0.10	-
10304	887060.14	4240321.98	Аналитический метод	0.10	-
10305	887059.31	4240351.31	Аналитический метод	0.10	-
10306	887071.36	4240351.66	Аналитический метод	0.10	-
10307	887068.96	4240422.64	Аналитический метод	0.10	-
10308	887068.99	4240422.64	Аналитический метод	0.10	-
10309	887068.63	4240432.67	Аналитический метод	0.10	-
10310	887068.84	4240433.16	Аналитический метод	0.10	-
10311	887091.24	4240433.72	Аналитический метод	0.10	-
10312	887093.23	4240366.07	Аналитический метод	0.10	-
10313	887095.15	4240299.49	Аналитический метод	0.10	-
10314	887094.75	4240270.97	Аналитический метод	0.10	-
10315	887096.23	4240270.95	Аналитический метод	0.10	-
10316	887096.82	4240255.30	Аналитический метод	0.10	-
10317	887097.32	4240242.10	Аналитический метод	0.10	-
10318	887107.66	4240242.11	Аналитический метод	0.10	-
10319	887133.25	4240242.91	Аналитический метод	0.10	-
10320	887156.50	4240243.39	Аналитический метод	0.10	-
10321	887156.52	4240242.71	Аналитический метод	0.10	-
10322	887157.81	4240242.74	Аналитический метод	0.10	-
10323	887158.81	4240242.74	Аналитический метод	0.10	-

2. Сведения о характерных точках границ объекта

Обозначение характерных точек границ	Координаты, м		Метод определения координат характерной точки	Средняя квадратическая погрешность положения характерной точки (Mt), м	Описание обозначения точки на местности (при наличии)
	X	Y			
1	2	3	4	5	6
10324	887165.05	4240243.11	Аналитический метод	0.10	-
10325	887165.10	4240241.77	Аналитический метод	0.10	-
10326	887166.40	4240241.79	Аналитический метод	0.10	-
10327	887166.43	4240229.77	Аналитический метод	0.10	-
10328	887179.12	4240228.30	Аналитический метод	0.10	-
10329	887179.37	4240226.02	Аналитический метод	0.10	-
10330	887180.89	4240212.16	Аналитический метод	0.10	-
10331	887182.88	4240212.38	Аналитический метод	0.10	-
10332	887181.35	4240226.24	Аналитический метод	0.10	-
10333	887180.93	4240230.11	Аналитический метод	0.10	-
10334	887168.43	4240231.56	Аналитический метод	0.10	-
10335	887168.40	4240241.82	Аналитический метод	0.10	-
10336	887193.50	4240242.24	Аналитический метод	0.10	-
10337	887222.80	4240243.10	Аналитический метод	0.10	-
10338	887244.29	4240221.85	Аналитический метод	0.10	-
10339	887247.10	4240224.70	Аналитический метод	0.10	-
10340	887224.40	4240247.15	Аналитический метод	0.10	-
10341	887193.41	4240246.24	Аналитический метод	0.10	-
10342	887160.95	4240245.69	Аналитический метод	0.10	-
10343	887160.34	4240268.07	Аналитический метод	0.10	-
10344	887159.88	4240285.28	Аналитический метод	0.10	-
10345	887176.81	4240273.93	Аналитический метод	0.10	-
10346	887179.04	4240277.26	Аналитический метод	0.10	-
10347	887159.75	4240290.17	Аналитический метод	0.10	-
10348	887159.45	4240308.40	Аналитический метод	0.10	-

2. Сведения о характерных точках границ объекта

Обозначение характерных точек границ	Координаты, м		Метод определения координат характерной точки	Средняя квадратическая погрешность положения характерной точки (Mt), м	Описание обозначения точки на местности (при наличии)
	X	Y			
1	2	3	4	5	6
10349	887158.98	4240339.13	Аналитический метод	0.10	-
10350	887157.27	4240368.95	Аналитический метод	0.10	-
10351	887156.71	4240396.88	Аналитический метод	0.10	-
10352	887170.90	4240387.79	Аналитический метод	0.10	-
10353	887173.33	4240391.58	Аналитический метод	0.10	-
10354	887156.38	4240402.43	Аналитический метод	0.10	-
10355	887150.42	4240430.65	Аналитический метод	0.10	-
10356	887166.76	4240419.62	Аналитический метод	0.10	-
10357	887169.00	4240422.94	Аналитический метод	0.10	-
10358	887149.23	4240436.27	Аналитический метод	0.10	-
10359	887148.98	4240437.46	Аналитический метод	0.10	-
10360	887122.40	4240438.37	Аналитический метод	0.10	-
10361	887101.94	4240446.95	Аналитический метод	0.10	-
10362	887142.45	4240449.00	Аналитический метод	0.10	-
10363	887142.13	4240455.08	Аналитический метод	0.10	-
10364	887140.14	4240454.98	Аналитический метод	0.10	-
10365	887140.35	4240450.90	Аналитический метод	0.10	-
10366	887091.78	4240448.44	Аналитический метод	0.10	-
10367	887091.68	4240452.64	Аналитический метод	0.10	-
10368	887093.16	4240452.92	Аналитический метод	0.10	-
10369	887101.77	4240466.47	Аналитический метод	0.10	-
10370	887100.56	4240498.07	Аналитический метод	0.10	-
10371	887119.93	4240498.49	Аналитический метод	0.10	-
10372	887140.40	4240499.28	Аналитический метод	0.10	-
10373	887161.36	4240500.09	Аналитический метод	0.10	-

2. Сведения о характерных точках границ объекта

Обозначение характерных точек границ	Координаты, м		Метод определения координат характерной точки	Средняя квадратическая погрешность положения характерной точки (Mt), м	Описание обозначения точки на местности (при наличии)
	X	Y			
1	2	3	4	5	6
10374	887196.35	4240526.62	Аналитический метод	0.10	-
10375	887193.93	4240529.81	Аналитический метод	0.10	-
10376	887159.95	4240504.04	Аналитический метод	0.10	-
10377	887140.24	4240503.28	Аналитический метод	0.10	-
10378	887119.81	4240502.48	Аналитический метод	0.10	-
10379	887100.40	4240502.07	Аналитический метод	0.10	-
10380	887099.89	4240515.36	Аналитический метод	0.10	-
10381	887115.77	4240517.94	Аналитический метод	0.10	-
10382	887114.82	4240534.70	Аналитический метод	0.10	-
10383	887112.37	4240593.03	Аналитический метод	0.10	-
10384	887111.31	4240633.88	Аналитический метод	0.10	-
10385	887112.01	4240643.43	Аналитический метод	0.10	-
10386	887110.41	4240675.82	Аналитический метод	0.10	-
10387	887117.75	4240675.90	Аналитический метод	0.10	-
10388	887117.70	4240680.05	Аналитический метод	0.10	-
10389	887130.30	4240679.72	Аналитический метод	0.10	-
10390	887149.33	4240684.58	Аналитический метод	0.10	-
10391	887173.54	4240647.44	Аналитический метод	0.10	-
10392	887183.43	4240604.90	Аналитический метод	0.10	-
10393	887198.04	4240537.93	Аналитический метод	0.10	-
10394	887207.84	4240489.53	Аналитический метод	0.10	-
10395	887216.75	4240467.45	Аналитический метод	0.10	-
10396	887220.94	4240467.58	Аналитический метод	0.10	-
10397	887221.01	4240462.37	Аналитический метод	0.10	-
10398	887222.30	4240462.48	Аналитический метод	0.10	-

2. Сведения о характерных точках границ объекта

Обозначение характерных точек границ	Координаты, м		Метод определения координат характерной точки	Средняя квадратическая погрешность положения характерной точки (Mt), м	Описание обозначения точки на местности (при наличии)
	X	Y			
1	2	3	4	5	6
10399	887222.47	4240457.22	Аналитический метод	0.10	-
10400	887226.56	4240457.23	Аналитический метод	0.10	-
10401	887226.95	4240450.94	Аналитический метод	0.10	-
10402	887233.29	4240451.20	Аналитический метод	0.10	-
10403	887233.42	4240444.67	Аналитический метод	0.10	-
10404	887234.80	4240444.65	Аналитический метод	0.10	-
10405	887235.26	4240430.28	Аналитический метод	0.10	-
10406	887231.38	4240430.15	Аналитический метод	0.10	-
10407	887236.54	4240416.78	Аналитический метод	0.10	-
10408	887255.47	4240370.67	Аналитический метод	0.10	-
10409	887254.24	4240370.82	Аналитический метод	0.10	-
10410	887246.32	4240370.18	Аналитический метод	0.10	-
10411	887230.02	4240367.32	Аналитический метод	0.10	-
10412	887230.50	4240368.02	Аналитический метод	0.10	-
10413	887218.21	4240376.44	Аналитический метод	0.10	-
10414	887216.70	4240411.14	Аналитический метод	0.10	-
10415	887222.72	4240419.82	Аналитический метод	0.10	-
10416	887219.02	4240422.38	Аналитический метод	0.10	-
10417	887212.14	4240412.46	Аналитический метод	0.10	-
10418	887213.76	4240375.11	Аналитический метод	0.10	-
10419	887215.43	4240342.55	Аналитический метод	0.10	-
10420	887217.17	4240308.57	Аналитический метод	0.10	-
10421	887221.66	4240308.80	Аналитический метод	0.10	-
10422	887218.49	4240370.79	Аналитический метод	0.10	-
10423	887227.96	4240364.31	Аналитический метод	0.10	-

2. Сведения о характерных точках границ объекта

Обозначение характерных точек границ	Координаты, м		Метод определения координат характерной точки	Средняя квадратическая погрешность положения характерной точки (Mt), м	Описание обозначения точки на местности (при наличии)
	X	Y			
1	2	3	4	5	6
10424	887228.67	4240365.34	Аналитический метод	0.10	-
10425	887229.40	4240365.18	Аналитический метод	0.10	-
10426	887246.58	4240368.19	Аналитический метод	0.10	-
10427	887254.20	4240368.81	Аналитический метод	0.10	-
10428	887256.34	4240368.56	Аналитический метод	0.10	-
10429	887256.92	4240367.15	Аналитический метод	0.10	-
10430	887259.47	4240368.20	Аналитический метод	0.10	-
10431	887262.96	4240367.79	Аналитический метод	0.10	-
10432	887263.84	4240352.36	Аналитический метод	0.10	-
10433	887270.67	4240352.74	Аналитический метод	0.10	-
10434	887271.44	4240315.20	Аналитический метод	0.10	-
10435	887276.44	4240315.31	Аналитический метод	0.10	-
10436	887276.40	4240317.31	Аналитический метод	0.10	-
10437	887273.40	4240317.24	Аналитический метод	0.10	-
10438	887272.66	4240352.86	Аналитический метод	0.10	-
10439	887288.63	4240353.76	Аналитический метод	0.10	-
10440	887304.55	4240334.11	Аналитический метод	0.10	-
10441	887321.91	4240312.40	Аналитический метод	0.10	-
10442	887323.55	4240296.62	Аналитический метод	0.10	-
10443	887325.63	4240296.67	Аналитический метод	0.10	-
10444	887325.81	4240291.77	Аналитический метод	0.10	-
10445	887325.83	4240291.40	Аналитический метод	0.10	-
10446	887325.74	4240287.68	Аналитический метод	0.10	-
10447	887325.63	4240283.29	Аналитический метод	0.10	-
10448	887325.52	4240278.41	Аналитический метод	0.10	-

2. Сведения о характерных точках границ объекта

Обозначение характерных точек границ	Координаты, м		Метод определения координат характерной точки	Средняя квадратическая погрешность положения характерной точки (Mt), м	Описание обозначения точки на местности (при наличии)
	X	Y			
1	2	3	4	5	6
10449	887325.51	4240277.77	Аналитический метод	0.10	-
10450	887325.80	4240274.93	Аналитический метод	0.10	-
10451	887328.10	4240249.63	Аналитический метод	0.10	-
10452	887312.41	4240244.53	Аналитический метод	0.10	-
10453	887313.80	4240240.26	Аналитический метод	0.10	-
10454	887313.82	4240240.26	Аналитический метод	0.10	-
10455	887328.45	4240245.01	Аналитический метод	0.10	-
10456	887329.71	4240226.02	Аналитический метод	0.10	-
10457	887322.05	4240213.10	Аналитический метод	0.10	-
10458	887321.28	4240213.04	Аналитический метод	0.10	-
10459	887321.60	4240209.05	Аналитический метод	0.10	-
10460	887324.43	4240209.28	Аналитический метод	0.10	-
10461	887334.04	4240225.48	Аналитический метод	0.10	-
10462	887334.25	4240225.47	Аналитический метод	0.10	-
10463	887332.80	4240247.36	Аналитический метод	0.10	-
10464	887331.03	4240248.10	Аналитический метод	0.10	-
10465	887331.27	4240248.13	Аналитический метод	0.10	-
10466	887331.16	4240249.12	Аналитический метод	0.10	-
10467	887331.02	4240249.11	Аналитический метод	0.10	-
10468	887332.15	4240254.76	Аналитический метод	0.10	-
10469	887330.28	4240275.36	Аналитический метод	0.10	-
10470	887326.25	4240314.18	Аналитический метод	0.10	-
10471	887308.06	4240336.93	Аналитический метод	0.10	-
10472	887290.60	4240358.47	Аналитический метод	0.10	-
10473	887289.10	4240385.03	Аналитический метод	0.10	-

2. Сведения о характерных точках границ объекта

Обозначение характерных точек границ	Координаты, м		Метод определения координат характерной точки	Средняя квадратическая погрешность положения характерной точки (Mt), м	Описание обозначения точки на местности (при наличии)
	X	Y			
1	2	3	4	5	6
10474	887272.66	4240384.11	Аналитический метод	0.10	-
10475	887256.05	4240424.55	Аналитический метод	0.10	-
10476	887241.58	4240462.03	Аналитический метод	0.10	-
10477	887228.04	4240495.59	Аналитический метод	0.10	-
10478	887221.27	4240529.03	Аналитический метод	0.10	-
10479	887220.29	4240528.73	Аналитический метод	0.10	-
10480	887214.83	4240543.39	Аналитический метод	0.10	-
10481	887213.36	4240545.59	Аналитический метод	0.10	-
10482	887211.03	4240547.05	Аналитический метод	0.10	-
10483	887204.79	4240561.57	Аналитический метод	0.10	-
10484	887212.55	4240562.80	Аналитический метод	0.10	-
10485	887214.07	4240562.98	Аналитический метод	0.10	-
10486	887203.92	4240609.51	Аналитический метод	0.10	-
10487	887193.16	4240655.81	Аналитический метод	0.10	-
10488	887171.67	4240688.77	Аналитический метод	0.10	-
10489	887179.11	4240690.69	Аналитический метод	0.10	-
10490	887180.67	4240688.22	Аналитический метод	0.10	-
10491	887182.36	4240689.28	Аналитический метод	0.10	-
10492	887181.16	4240691.20	Аналитический метод	0.10	-
10493	887196.96	4240695.07	Аналитический метод	0.10	-
10494	887220.55	4240682.77	Аналитический метод	0.10	-
10495	887238.06	4240656.87	Аналитический метод	0.10	-
10496	887255.19	4240618.18	Аналитический метод	0.10	-
10497	887268.16	4240585.49	Аналитический метод	0.10	-
10498	887260.93	4240584.83	Аналитический метод	0.10	-

2. Сведения о характерных точках границ объекта

Обозначение характерных точек границ	Координаты, м		Метод определения координат характерной точки	Средняя квадратическая погрешность положения характерной точки (Mt), м	Описание обозначения точки на местности (при наличии)
	X	Y			
1	2	3	4	5	6
10499	887261.33	4240580.35	Аналитический метод	0.10	-
10500	887267.74	4240580.93	Аналитический метод	0.10	-
10501	887262.56	4240569.38	Аналитический метод	0.10	-
10502	887266.66	4240567.54	Аналитический метод	0.10	-
10503	887271.28	4240577.84	Аналитический метод	0.10	-
10504	887285.15	4240544.37	Аналитический метод	0.10	-
10505	887297.48	4240514.10	Аналитический метод	0.10	-
10506	887279.54	4240517.38	Аналитический метод	0.10	-
10507	887278.73	4240512.96	Аналитический метод	0.10	-
10508	887299.50	4240509.15	Аналитический метод	0.10	-
10509	887316.37	4240468.46	Аналитический метод	0.10	-
10510	887331.29	4240430.06	Аналитический метод	0.10	-
10511	887320.69	4240423.31	Аналитический метод	0.10	-
10512	887323.10	4240419.52	Аналитический метод	0.10	-
10513	887333.04	4240425.84	Аналитический метод	0.10	-
10514	887345.22	4240397.95	Аналитический метод	0.10	-
10515	887361.46	4240358.29	Аналитический метод	0.10	-
10516	887377.16	4240319.38	Аналитический метод	0.10	-
10517	887389.72	4240286.14	Аналитический метод	0.10	-
10518	887392.54	4240287.21	Аналитический метод	0.10	-
10519	887382.63	4240314.69	Аналитический метод	0.10	-
10520	887383.66	4240314.89	Аналитический метод	0.10	-
10521	887383.61	4240315.04	Аналитический метод	0.10	-
10522	887382.50	4240314.79	Аналитический метод	0.10	-
10523	887378.76	4240323.72	Аналитический метод	0.10	-

2. Сведения о характерных точках границ объекта

Обозначение характерных точек границ	Координаты, м		Метод определения координат характерной точки	Средняя квадратическая погрешность положения характерной точки (Mt), м	Описание обозначения точки на местности (при наличии)
	X	Y			
1	2	3	4	5	6
10524	887371.09	4240345.17	Аналитический метод	0.10	-
10525	887371.55	4240345.30	Аналитический метод	0.10	-
10526	887371.18	4240346.22	Аналитический метод	0.10	-
10527	887369.79	4240345.91	Аналитический метод	0.10	-
10528	887361.50	4240370.06	Аналитический метод	0.10	-
10529	887349.37	4240399.71	Аналитический метод	0.10	-
10530	887336.13	4240430.01	Аналитический метод	0.10	-
10531	887320.54	4240470.14	Аналитический метод	0.10	-
10532	887303.19	4240512.00	Аналитический метод	0.10	-
10533	887289.31	4240546.08	Аналитический метод	0.10	-
10534	887279.72	4240569.23	Аналитический метод	0.10	-
10535	887278.25	4240568.81	Аналитический метод	0.10	-
10536	887265.20	4240604.04	Аналитический метод	0.10	-
10537	887265.62	4240604.09	Аналитический метод	0.10	-
10538	887259.34	4240619.92	Аналитический метод	0.10	-
10539	887242.02	4240659.05	Аналитический метод	0.10	-
10540	887224.23	4240685.37	Аналитический метод	0.10	-
10541	887202.86	4240696.51	Аналитический метод	0.10	-
10542	887206.06	4240697.29	Аналитический метод	0.10	-
10543	887208.28	4240698.12	Аналитический метод	0.10	-
10544	887211.46	4240698.54	Аналитический метод	0.10	-
10545	887223.39	4240700.30	Аналитический метод	0.10	-
10546	887223.66	4240699.68	Аналитический метод	0.10	-
10547	887225.94	4240700.67	Аналитический метод	0.10	-
10548	887244.93	4240703.47	Аналитический метод	0.10	-

2. Сведения о характерных точках границ объекта

Обозначение характерных точек границ	Координаты, м		Метод определения координат характерной точки	Средняя квадратическая погрешность положения характерной точки (Mt), м	Описание обозначения точки на местности (при наличии)
	X	Y			
1	2	3	4	5	6
10549	887269.54	4240706.47	Аналитический метод	0.10	-
10550	887269.46	4240707.09	Аналитический метод	0.10	-
10551	887294.59	4240710.80	Аналитический метод	0.10	-
10552	887299.35	4240711.59	Аналитический метод	0.10	-
10553	887299.80	4240710.25	Аналитический метод	0.10	-
10554	887308.03	4240713.03	Аналитический метод	0.10	-
10555	887335.22	4240717.53	Аналитический метод	0.10	-
10556	887337.47	4240715.00	Аналитический метод	0.10	-
10557	887337.07	4240713.53	Аналитический метод	0.10	-
10558	887349.22	4240656.22	Аналитический метод	0.10	-
10559	887351.32	4240646.14	Аналитический метод	0.10	-
10560	887355.28	4240646.92	Аналитический метод	0.10	-
10561	887361.59	4240617.49	Аналитический метод	0.10	-
10562	887367.55	4240618.91	Аналитический метод	0.10	-
10563	887373.44	4240590.81	Аналитический метод	0.10	-
10564	887363.62	4240588.89	Аналитический метод	0.10	-
10565	887363.88	4240587.69	Аналитический метод	0.10	-
10566	887371.44	4240553.40	Аналитический метод	0.10	-
10567	887376.34	4240554.60	Аналитический метод	0.10	-
10568	887383.97	4240526.56	Аналитический метод	0.10	-
10569	887388.89	4240512.33	Аналитический метод	0.10	-
10570	887390.41	4240513.03	Аналитический метод	0.10	-
10571	887390.61	4240512.16	Аналитический метод	0.10	-
10572	887390.67	4240512.16	Аналитический метод	0.10	-
10573	887393.26	4240498.16	Аналитический метод	0.10	-

2. Сведения о характерных точках границ объекта

Обозначение характерных точек границ	Координаты, м		Метод определения координат характерной точки	Средняя квадратическая погрешность положения характерной точки (Mt), м	Описание обозначения точки на местности (при наличии)
	X	Y			
1	2	3	4	5	6
10574	887394.45	4240492.22	Аналитический метод	0.10	-
10575	887391.47	4240491.42	Аналитический метод	0.10	-
10576	887399.46	4240458.75	Аналитический метод	0.10	-
10577	887400.79	4240456.60	Аналитический метод	0.10	-
10578	887413.21	4240404.45	Аналитический метод	0.10	-
10579	887406.58	4240402.64	Аналитический метод	0.10	-
10580	887427.28	4240375.80	Аналитический метод	0.10	-
10581	887435.06	4240339.22	Аналитический метод	0.10	-
10582	887437.48	4240327.46	Аналитический метод	0.10	-
10583	887437.18	4240326.72	Аналитический метод	0.10	-
10584	887437.67	4240326.52	Аналитический метод	0.10	-
10585	887444.59	4240292.93	Аналитический метод	0.10	-
10586	887459.14	4240248.29	Аналитический метод	0.10	-
10587	887459.15	4240201.13	Аналитический метод	0.10	-
10588	887459.39	4240199.22	Аналитический метод	0.10	-
10589	887468.00	4240200.00	Аналитический метод	0.10	-
10590	887472.23	4240155.20	Аналитический метод	0.10	-
10591	887469.03	4240112.29	Аналитический метод	0.10	-
10592	887471.31	4240089.84	Аналитический метод	0.10	-
10593	887472.67	4240070.28	Аналитический метод	0.10	-
10594	887471.31	4240070.08	Аналитический метод	0.10	-
10595	887481.65	4239995.80	Аналитический метод	0.10	-
10596	887472.53	4239994.53	Аналитический метод	0.10	-
10597	887472.95	4239989.17	Аналитический метод	0.10	-
10598	887496.33	4239945.70	Аналитический метод	0.10	-

2. Сведения о характерных точках границ объекта

Обозначение характерных точек границ	Координаты, м		Метод определения координат характерной точки	Средняя квадратическая погрешность положения характерной точки (Mt), м	Описание обозначения точки на местности (при наличии)
	X	Y			
1	2	3	4	5	6
10599	887503.30	4239933.23	Аналитический метод	0.10	-
10600	887506.68	4239934.83	Аналитический метод	0.10	-
10601	887502.81	4239943.54	Аналитический метод	0.10	-
10602	887507.65	4239945.77	Аналитический метод	0.10	-
10603	887515.77	4239928.47	Аналитический метод	0.10	-
10604	887509.73	4239923.45	Аналитический метод	0.10	-
10605	887513.03	4239916.96	Аналитический метод	0.10	-
10606	887518.00	4239919.54	Аналитический метод	0.10	-
10607	887520.00	4239920.78	Аналитический метод	0.10	-
10608	887530.92	4239901.64	Аналитический метод	0.10	-
10609	887528.18	4239900.11	Аналитический метод	0.10	-
10610	887522.57	4239910.32	Аналитический метод	0.10	-
10611	887517.63	4239907.61	Аналитический метод	0.10	-
10612	887519.73	4239903.85	Аналитический метод	0.10	-
10613	887527.16	4239890.69	Аналитический метод	0.10	-
10614	887536.15	4239895.75	Аналитический метод	0.10	-
10615	887552.61	4239864.48	Аналитический метод	0.10	-
10616	887544.23	4239859.69	Аналитический метод	0.10	-
10617	887568.98	4239808.29	Аналитический метод	0.10	-
10618	887590.50	4239775.46	Аналитический метод	0.10	-
10619	887602.83	4239760.12	Аналитический метод	0.10	-
10620	887561.51	4239768.31	Аналитический метод	0.10	-
10621	887480.96	4239808.83	Аналитический метод	0.10	-
10622	887473.96	4239810.29	Аналитический метод	0.10	-
10623	887470.51	4239816.85	Аналитический метод	0.10	-

2. Сведения о характерных точках границ объекта

Обозначение характерных точек границ	Координаты, м		Метод определения координат характерной точки	Средняя квадратическая погрешность положения характерной точки (Mt), м	Описание обозначения точки на местности (при наличии)
	X	Y			
1	2	3	4	5	6
10624	887464.72	4239814.58	Аналитический метод	0.10	-
10625	887452.98	4239853.40	Аналитический метод	0.10	-
10626	887441.70	4239890.72	Аналитический метод	0.10	-
10627	887429.17	4239930.32	Аналитический метод	0.10	-
10628	887413.20	4239970.74	Аналитический метод	0.10	-
10629	887397.39	4240005.06	Аналитический метод	0.10	-
10630	887413.15	4240006.20	Аналитический метод	0.10	-
10631	887412.82	4240010.69	Аналитический метод	0.10	-
10632	887395.38	4240009.42	Аналитический метод	0.10	-
10633	887378.06	4240047.01	Аналитический метод	0.10	-
10634	887383.99	4240042.17	Аналитический метод	0.10	-
10635	887386.84	4240045.66	Аналитический метод	0.10	-
10636	887374.07	4240056.08	Аналитический метод	0.10	-
10637	887370.96	4240082.68	Аналитический метод	0.10	-
10638	887370.01	4240101.54	Аналитический метод	0.10	-
10639	887375.92	4240100.59	Аналитический метод	0.10	-
10640	887376.01	4240102.34	Аналитический метод	0.10	-
10641	887376.34	4240102.28	Аналитический метод	0.10	-
10642	887376.43	4240102.27	Аналитический метод	0.10	-
10643	887376.59	4240103.24	Аналитический метод	0.10	-
10644	887376.19	4240103.32	Аналитический метод	0.10	-
10645	887376.52	4240105.05	Аналитический метод	0.10	-
10646	887370.06	4240106.09	Аналитический метод	0.10	-
10647	887372.57	4240132.93	Аналитический метод	0.10	-
10648	887368.09	4240133.35	Аналитический метод	0.10	-

2. Сведения о характерных точках границ объекта

Обозначение характерных точек границ	Координаты, м		Метод определения координат характерной точки	Средняя квадратическая погрешность положения характерной точки (Mt), м	Описание обозначения точки на местности (при наличии)
	X	Y			
1	2	3	4	5	6
10649	887365.55	4240106.21	Аналитический метод	0.10	-
10650	887345.32	4240103.73	Аналитический метод	0.10	-
10651	887345.39	4240103.29	Аналитический метод	0.10	-
10652	887330.94	4240100.86	Аналитический метод	0.10	-
10653	887337.58	4240091.25	Аналитический метод	0.10	-
10654	887341.28	4240093.80	Аналитический метод	0.10	-
10655	887338.17	4240098.32	Аналитический метод	0.10	-
10656	887365.50	4240101.67	Аналитический метод	0.10	-
10657	887366.48	4240082.31	Аналитический метод	0.10	-
10658	887369.24	4240058.62	Аналитический метод	0.10	-
10659	887349.09	4240067.84	Аналитический метод	0.10	-
10660	887347.22	4240063.75	Аналитический метод	0.10	-
10661	887370.25	4240053.22	Аналитический метод	0.10	-
10662	887379.01	4240034.22	Аналитический метод	0.10	-
10663	887379.54	4240034.43	Аналитический метод	0.10	-
10664	887390.56	4240010.95	Аналитический метод	0.10	-
10665	887392.26	4240007.40	Аналитический метод	0.10	-
10666	887395.71	4240000.24	Аналитический метод	0.10	-
10667	887394.86	4239999.81	Аналитический метод	0.10	-
10668	887407.03	4239973.38	Аналитический метод	0.10	-
10669	887408.81	4239974.21	Аналитический метод	0.10	-
10670	887418.39	4239948.73	Аналитический метод	0.10	-
10671	887417.17	4239948.46	Аналитический метод	0.10	-
10672	887419.28	4239943.12	Аналитический метод	0.10	-
10673	887420.89	4239943.52	Аналитический метод	0.10	-

2. Сведения о характерных точках границ объекта

Обозначение характерных точек границ	Координаты, м		Метод определения координат характерной точки	Средняя квадратическая погрешность положения характерной точки (Mt), м	Описание обозначения точки на местности (при наличии)
	X	Y			
1	2	3	4	5	6
10674	887436.15	4239900.53	Аналитический метод	0.10	-
10675	887436.24	4239897.47	Аналитический метод	0.10	-
10676	887435.02	4239896.93	Аналитический метод	0.10	-
10677	887435.76	4239894.59	Аналитический метод	0.10	-
10678	887437.10	4239895.00	Аналитический метод	0.10	-
10679	887443.12	4239874.05	Аналитический метод	0.10	-
10680	887442.13	4239873.75	Аналитический метод	0.10	-
10681	887448.68	4239852.10	Аналитический метод	0.10	-
10682	887460.46	4239813.12	Аналитический метод	0.10	-
10683	887408.97	4239823.92	Аналитический метод	0.10	-
10684	887370.15	4239833.87	Аналитический метод	0.10	-
10685	887367.49	4239857.18	Аналитический метод	0.10	-
10686	887362.43	4239897.56	Аналитический метод	0.10	-
10687	887356.44	4239943.24	Аналитический метод	0.10	-
10688	887346.46	4239989.48	Аналитический метод	0.10	-
10689	887332.30	4240067.47	Аналитический метод	0.10	-
10690	887290.88	4240058.10	Аналитический метод	0.10	-
10691	887287.30	4240060.77	Аналитический метод	0.10	-
10692	887280.17	4240060.53	Аналитический метод	0.10	-
10693	887257.12	4240071.34	Аналитический метод	0.10	-
10694	887240.31	4240096.06	Аналитический метод	0.10	-
10695	887234.51	4240095.89	Аналитический метод	0.10	-
10696	887234.73	4240104.48	Аналитический метод	0.10	-
10697	887233.55	4240106.28	Аналитический метод	0.10	-
10698	887235.83	4240106.49	Аналитический метод	0.10	-

2. Сведения о характерных точках границ объекта

Обозначение характерных точек границ	Координаты, м		Метод определения координат характерной точки	Средняя квадратическая погрешность положения характерной точки (Mt), м	Описание обозначения точки на местности (при наличии)
	X	Y			
1	2	3	4	5	6
10699	887236.42	4240106.81	Аналитический метод	0.10	-
10700	887234.79	4240121.76	Аналитический метод	0.10	-
10701	887234.36	4240122.85	Аналитический метод	0.10	-
10702	887234.66	4240122.97	Аналитический метод	0.10	-
10703	887233.63	4240132.37	Аналитический метод	0.10	-
10704	887232.92	4240132.31	Аналитический метод	0.10	-
10705	887234.82	4240140.80	Аналитический метод	0.10	-
10706	887230.92	4240141.67	Аналитический метод	0.10	-
10707	887228.74	4240131.94	Аналитический метод	0.10	-
10708	887205.45	4240129.87	Аналитический метод	0.10	-
10709	887205.77	4240127.31	Аналитический метод	0.10	-
10710	887208.20	4240127.42	Аналитический метод	0.10	-
10711	887208.62	4240120.37	Аналитический метод	0.10	-
10712	887204.32	4240120.16	Аналитический метод	0.10	-
10713	887203.44	4240118.21	Аналитический метод	0.10	-
10714	887205.10	4240111.37	Аналитический метод	0.10	-
10715	887208.42	4240106.31	Аналитический метод	0.10	-
10716	887208.70	4240104.04	Аналитический метод	0.10	-
10717	887209.84	4240104.15	Аналитический метод	0.10	-
10718	887215.84	4240095.01	Аналитический метод	0.10	-
10719	887217.50	4240098.65	Аналитический метод	0.10	-
10720	887224.90	4240095.30	Аналитический метод	0.10	-
10721	887221.90	4240088.55	Аналитический метод	0.10	-
10722	887219.29	4240089.74	Аналитический метод	0.10	-
10723	887221.22	4240086.80	Аналитический метод	0.10	-

2. Сведения о характерных точках границ объекта

Обозначение характерных точек границ	Координаты, м		Метод определения координат характерной точки	Средняя квадратическая погрешность положения характерной точки (Mt), м	Описание обозначения точки на местности (при наличии)
	X	Y			
1	2	3	4	5	6
10724	887243.00	4240054.77	Аналитический метод	0.10	-
10725	887252.38	4240050.37	Аналитический метод	0.10	-
10726	887232.22	4240047.50	Аналитический метод	0.10	-
10727	887231.07	4240046.99	Аналитический метод	0.10	-
10728	887213.76	4240051.32	Аналитический метод	0.10	-
10729	887214.03	4240050.18	Аналитический метод	0.10	-
10730	887198.25	4240048.36	Аналитический метод	0.10	-
10731	887195.08	4240045.94	Аналитический метод	0.10	-
10732	887188.83	4240045.12	Аналитический метод	0.10	-
10733	887182.84	4240046.59	Аналитический метод	0.10	-
10734	887178.85	4240046.13	Аналитический метод	0.10	-
10735	887164.09	4240043.88	Аналитический метод	0.10	-
10736	887165.56	4240011.42	Аналитический метод	0.10	-
10737	887166.75	4239989.01	Аналитический метод	0.10	-
10738	887147.15	4239973.69	Аналитический метод	0.10	-
10739	887146.35	4239972.46	Аналитический метод	0.10	-
10740	887146.55	4239970.88	Аналитический метод	0.10	-
10741	887147.42	4239970.03	Аналитический метод	0.10	-
10742	887150.58	4239970.20	Аналитический метод	0.10	-
10743	887179.45	4239979.19	Аналитический метод	0.10	-
10744	887216.29	4239981.93	Аналитический метод	0.10	-
10745	887221.54	4239990.44	Аналитический метод	0.10	-
10746	887222.74	4239978.83	Аналитический метод	0.10	-
10747	887223.77	4239978.92	Аналитический метод	0.10	-
10748	887225.37	4239962.86	Аналитический метод	0.10	-

2. Сведения о характерных точках границ объекта

Обозначение характерных точек границ	Координаты, м		Метод определения координат характерной точки	Средняя квадратическая погрешность положения характерной точки (Mt), м	Описание обозначения точки на местности (при наличии)
	X	Y			
1	2	3	4	5	6
10749	887226.74	4239945.52	Аналитический метод	0.10	-
10750	887226.16	4239945.47	Аналитический метод	0.10	-
10751	887226.23	4239944.78	Аналитический метод	0.10	-
10752	887226.74	4239944.81	Аналитический метод	0.10	-
10753	887228.66	4239921.15	Аналитический метод	0.10	-
10754	887229.39	4239913.96	Аналитический метод	0.10	-
10755	887231.58	4239914.23	Аналитический метод	0.10	-
10756	887234.13	4239885.17	Аналитический метод	0.10	-
10757	887234.24	4239884.18	Аналитический метод	0.10	-
10758	887235.49	4239872.02	Аналитический метод	0.10	-
10759	887233.78	4239871.83	Аналитический метод	0.10	-
10760	887236.23	4239849.03	Аналитический метод	0.10	-
10761	887224.34	4239847.56	Аналитический метод	0.10	-
10762	887188.24	4239842.99	Аналитический метод	0.10	-
10763	887162.44	4239828.75	Аналитический метод	0.10	-
10764	887161.04	4239881.26	Аналитический метод	0.10	-
10765	887156.54	4239881.14	Аналитический метод	0.10	-
10766	887158.13	4239821.23	Аналитический метод	0.10	-
10767	887189.66	4239838.63	Аналитический метод	0.10	-
10768	887224.90	4239843.09	Аналитический метод	0.10	-
10769	887241.17	4239845.10	Аналитический метод	0.10	-
10770	887236.92	4239884.75	Аналитический метод	0.10	-
10771	887232.43	4239928.49	Аналитический метод	0.10	-
10772	887229.31	4239958.92	Аналитический метод	0.10	-
10773	887225.34	4239997.48	Аналитический метод	0.10	-

2. Сведения о характерных точках границ объекта

Обозначение характерных точек границ	Координаты, м		Метод определения координат характерной точки	Средняя квадратическая погрешность положения характерной точки (Mt), м	Описание обозначения точки на местности (при наличии)
	X	Y			
1	2	3	4	5	6
10774	887221.34	4240037.80	Аналитический метод	0.10	-
10775	887228.46	4240040.93	Аналитический метод	0.10	-
10776	887232.03	4239999.67	Аналитический метод	0.10	-
10777	887235.18	4239961.49	Аналитический метод	0.10	-
10778	887237.89	4239931.18	Аналитический метод	0.10	-
10779	887241.79	4239898.68	Аналитический метод	0.10	-
10780	887244.42	4239868.19	Аналитический метод	0.10	-
10781	887247.15	4239833.79	Аналитический метод	0.10	-
10782	887249.69	4239801.49	Аналитический метод	0.10	-
10783	887244.51	4239801.43	Аналитический метод	0.10	-
10784	887244.56	4239796.93	Аналитический метод	0.10	-
10785	887250.12	4239796.99	Аналитический метод	0.10	-
10786	887253.25	4239769.56	Аналитический метод	0.10	-
10787	887258.77	4239731.89	Аналитический метод	0.10	-
10788	887266.21	4239682.24	Аналитический метод	0.10	-
10789	887290.54	4239685.10	Аналитический метод	0.10	-
10790	887312.88	4239685.18	Аналитический метод	0.10	-
10791	887355.10	4239687.99	Аналитический метод	0.10	-
10792	887358.17	4239661.78	Аналитический метод	0.10	-
10793	887359.59	4239649.68	Аналитический метод	0.10	-
10794	887362.98	4239620.51	Аналитический метод	0.10	-
10795	887380.61	4239616.48	Аналитический метод	0.10	-
10796	887366.30	4239597.14	Аналитический метод	0.10	-
10797	887368.91	4239572.98	Аналитический метод	0.10	-
10798	887367.84	4239572.87	Аналитический метод	0.10	-

2. Сведения о характерных точках границ объекта

Обозначение характерных точек границ	Координаты, м		Метод определения координат характерной точки	Средняя квадратическая погрешность положения характерной точки (Mt), м	Описание обозначения точки на местности (при наличии)
	X	Y			
1	2	3	4	5	6
10799	887368.23	4239569.06	Аналитический метод	0.10	-
10800	887357.57	4239547.78	Аналитический метод	0.10	-
10801	887305.30	4239549.87	Аналитический метод	0.10	-
10802	887260.76	4239553.19	Аналитический метод	0.10	-
10803	887256.25	4239567.76	Аналитический метод	0.10	-
10804	887266.85	4239592.69	Аналитический метод	0.10	-
10805	887273.45	4239604.71	Аналитический метод	0.10	-
10806	887273.44	4239604.90	Аналитический метод	0.10	-
10807	887273.57	4239604.91	Аналитический метод	0.10	-
10808	887278.95	4239614.70	Аналитический метод	0.10	-
10809	887275.00	4239616.86	Аналитический метод	0.10	-
10810	887262.79	4239594.66	Аналитический метод	0.10	-
10811	887251.46	4239568.00	Аналитический метод	0.10	-
10812	887255.94	4239553.54	Аналитический метод	0.10	-
10813	887222.25	4239556.01	Аналитический метод	0.10	-
10814	887191.86	4239558.23	Аналитический метод	0.10	-
10815	887182.23	4239577.61	Аналитический метод	0.10	-
10816	887181.97	4239577.62	Аналитический метод	0.10	-
10817	887181.97	4239578.15	Аналитический метод	0.10	-
10818	887181.31	4239579.48	Аналитический метод	0.10	-
10819	887182.34	4239623.27	Аналитический метод	0.10	-
10820	887182.39	4239640.94	Аналитический метод	0.10	-
10821	887176.50	4239683.99	Аналитический метод	0.10	-
10822	887173.07	4239717.25	Аналитический метод	0.10	-
10823	887169.50	4239752.05	Аналитический метод	0.10	-

2. Сведения о характерных точках границ объекта

Обозначение характерных точек границ	Координаты, м		Метод определения координат характерной точки	Средняя квадратическая погрешность положения характерной точки (Mt), м	Описание обозначения точки на местности (при наличии)
	X	Y			
1	2	3	4	5	6
10824	887165.03	4239751.60	Аналитический метод	0.10	-
10825	887168.60	4239716.79	Аналитический метод	0.10	-
10826	887172.03	4239683.46	Аналитический метод	0.10	-
10827	887178.20	4239638.33	Аналитический метод	0.10	-
10828	887176.79	4239578.48	Аналитический метод	0.10	-
10829	887188.97	4239553.93	Аналитический метод	0.10	-
10830	887221.92	4239551.52	Аналитический метод	0.10	-
10831	887258.90	4239548.81	Аналитический метод	0.10	-
10832	887305.04	4239545.38	Аналитический метод	0.10	-
10833	887355.25	4239543.37	Аналитический метод	0.10	-
10834	887344.66	4239523.64	Аналитический метод	0.10	-
10835	887348.63	4239521.51	Аналитический метод	0.10	-
10836	887360.91	4239544.41	Аналитический метод	0.10	-
10837	887372.10	4239566.73	Аналитический метод	0.10	-
10838	887384.13	4239567.49	Аналитический метод	0.10	-
10839	887383.88	4239571.48	Аналитический метод	0.10	-
10840	887372.58	4239570.77	Аналитический метод	0.10	-
10841	887370.08	4239594.69	Аналитический метод	0.10	-
10842	887385.75	4239615.87	Аналитический метод	0.10	-
10843	887422.40	4239623.09	Аналитический метод	0.10	-
10844	887445.11	4239626.94	Аналитический метод	0.10	-
10845	887445.63	4239621.77	Аналитический метод	0.10	-
10846	887459.27	4239623.13	Аналитический метод	0.10	-
10847	887463.34	4239615.54	Аналитический метод	0.10	-
10848	887463.21	4239615.51	Аналитический метод	0.10	-

2. Сведения о характерных точках границ объекта

Обозначение характерных точек границ	Координаты, м		Метод определения координат характерной точки	Средняя квадратическая погрешность положения характерной точки (Mt), м	Описание обозначения точки на местности (при наличии)
	X	Y			
1	2	3	4	5	6
10849	887467.41	4239589.52	Аналитический метод	0.10	-
10850	887474.08	4239552.71	Аналитический метод	0.10	-
10851	887494.04	4239526.17	Аналитический метод	0.10	-
10852	887466.52	4239502.78	Аналитический метод	0.10	-
10853	887445.79	4239482.82	Аналитический метод	0.10	-
10854	887419.81	4239460.61	Аналитический метод	0.10	-
10855	887419.24	4239426.24	Аналитический метод	0.10	-
10856	887419.96	4239391.18	Аналитический метод	0.10	-
10857	887424.46	4239391.27	Аналитический метод	0.10	-
10858	887423.74	4239426.25	Аналитический метод	0.10	-
10859	887423.97	4239440.14	Аналитический метод	0.10	-
10860	887422.81	4239447.09	Аналитический метод	0.10	-
10861	887424.09	4239447.27	Аналитический метод	0.10	-
10862	887424.28	4239458.51	Аналитический метод	0.10	-
10863	887448.81	4239479.49	Аналитический метод	0.10	-
10864	887469.54	4239499.45	Аналитический метод	0.10	-
10865	887496.94	4239522.73	Аналитический метод	0.10	-
10866	887508.44	4239507.43	Аналитический метод	0.10	-
10867	887510.75	4239473.10	Аналитический метод	0.10	-
10868	887513.50	4239440.25	Аналитический метод	0.10	-
10869	887516.26	4239407.40	Аналитический метод	0.10	-
10870	887519.31	4239373.16	Аналитический метод	0.10	-
10871	887523.29	4239373.51	Аналитический метод	0.10	-
10872	887520.32	4239406.86	Аналитический метод	0.10	-
10873	887519.14	4239406.76	Аналитический метод	0.10	-

2. Сведения о характерных точках границ объекта

Обозначение характерных точек границ	Координаты, м		Метод определения координат характерной точки	Средняя квадратическая погрешность положения характерной точки (Mt), м	Описание обозначения точки на местности (при наличии)
	X	Y			
1	2	3	4	5	6
10874	887517.45	4239426.45	Аналитический метод	0.10	-
10875	887518.66	4239426.57	Аналитический метод	0.10	-
10876	887517.49	4239440.58	Аналитический метод	0.10	-
10877	887514.74	4239473.40	Аналитический метод	0.10	-
10878	887512.36	4239508.88	Аналитический метод	0.10	-
10879	887498.71	4239527.04	Аналитический метод	0.10	-
10880	887498.91	4239527.19	Аналитический метод	0.10	-
10881	887478.32	4239554.56	Аналитический метод	0.10	-
10882	887471.85	4239590.28	Аналитический метод	0.10	-
10883	887467.59	4239616.61	Аналитический метод	0.10	-
10884	887467.34	4239616.55	Аналитический метод	0.10	-
10885	887464.49	4239621.87	Аналитический метод	0.10	-
10886	887495.69	4239605.94	Аналитический метод	0.10	-
10887	887495.59	4239605.71	Аналитический метод	0.10	-
10888	887510.01	4239598.80	Аналитический метод	0.10	-
10889	887510.75	4239598.91	Аналитический метод	0.10	-
10890	887512.91	4239597.92	Аналитический метод	0.10	-
10891	887513.00	4239597.37	Аналитический метод	0.10	-
10892	887540.59	4239584.12	Аналитический метод	0.10	-
10893	887580.45	4239563.93	Аналитический метод	0.10	-
10894	887572.54	4239550.99	Аналитический метод	0.10	-
10895	887582.98	4239512.70	Аналитический метод	0.10	-
10896	887589.31	4239487.70	Аналитический метод	0.10	-
10897	887593.56	4239454.31	Аналитический метод	0.10	-
10898	887595.71	4239430.09	Аналитический метод	0.10	-

2. Сведения о характерных точках границ объекта

Обозначение характерных точек границ	Координаты, м		Метод определения координат характерной точки	Средняя квадратическая погрешность положения характерной точки (Mt), м	Описание обозначения точки на местности (при наличии)
	X	Y			
1	2	3	4	5	6
10899	887596.30	4239400.42	Аналитический метод	0.10	-
10900	887600.79	4239400.50	Аналитический метод	0.10	-
10901	887600.21	4239430.34	Аналитический метод	0.10	-
10902	887598.03	4239454.79	Аналитический метод	0.10	-
10903	887593.74	4239488.54	Аналитический метод	0.10	-
10904	887587.33	4239513.84	Аналитический метод	0.10	-
10905	887577.39	4239550.30	Аналитический метод	0.10	-
10906	887584.98	4239562.71	Аналитический метод	0.10	-
10907	887626.66	4239566.93	Аналитический метод	0.10	-
10908	887654.74	4239577.12	Аналитический метод	0.10	-
10909	887655.98	4239576.83	Аналитический метод	0.10	-
10910	887651.66	4239527.24	Аналитический метод	0.10	-
10911	887652.10	4239516.49	Аналитический метод	0.10	-
10912	887658.51	4239516.92	Аналитический метод	0.10	-
10913	887658.87	4239488.40	Аналитический метод	0.10	-
10914	887662.16	4239441.86	Аналитический метод	0.10	-
10915	887663.89	4239399.11	Аналитический метод	0.10	-
10916	887665.62	4239356.36	Аналитический метод	0.10	-
10917	887658.86	4239356.08	Аналитический метод	0.10	-
10918	887659.40	4239341.90	Аналитический метод	0.10	-
10919	887619.71	4239335.97	Аналитический метод	0.10	-
10920	887569.58	4239328.19	Аналитический метод	0.10	-
10921	887520.72	4239320.66	Аналитический метод	0.10	-
10922	887478.55	4239314.18	Аналитический метод	0.10	-
10923	887447.87	4239309.50	Аналитический метод	0.10	-

2. Сведения о характерных точках границ объекта

Обозначение характерных точек границ	Координаты, м		Метод определения координат характерной точки	Средняя квадратическая погрешность положения характерной точки (Mt), м	Описание обозначения точки на местности (при наличии)
	X	Y			
1	2	3	4	5	6
10924	887448.37	4239315.00	Аналитический метод	0.10	-
10925	887444.39	4239315.36	Аналитический метод	0.10	-
10926	887443.80	4239308.88	Аналитический метод	0.10	-
10927	887443.25	4239308.80	Аналитический метод	0.10	-
10928	887424.82	4239305.92	Аналитический метод	0.10	-
10929	887425.26	4239304.01	Аналитический метод	0.10	-
10930	887419.32	4239305.06	Аналитический метод	0.10	-
10931	887413.00	4239304.08	Аналитический метод	0.10	-
10932	887392.68	4239309.81	Аналитический метод	0.10	-
10933	887379.07	4239312.24	Аналитический метод	0.10	-
10934	887378.80	4239313.73	Аналитический метод	0.10	-
10935	887375.55	4239314.65	Аналитический метод	0.10	-
10936	887342.84	4239324.04	Аналитический метод	0.10	-
10937	887342.81	4239325.10	Аналитический метод	0.10	-
10938	887342.62	4239325.09	Аналитический метод	0.10	-
10939	887340.88	4239335.96	Аналитический метод	0.10	-
10940	887341.47	4239347.85	Аналитический метод	0.10	-
10941	887332.17	4239376.97	Аналитический метод	0.10	-
10942	887322.63	4239406.45	Аналитический метод	0.10	-
10943	887313.31	4239436.63	Аналитический метод	0.10	-
10944	887304.21	4239461.23	Аналитический метод	0.10	-
10945	887304.02	4239483.71	Аналитический метод	0.10	-
10946	887303.29	4239485.66	Аналитический метод	0.10	-
10947	887300.00	4239485.64	Аналитический метод	0.10	-
10948	887300.20	4239462.36	Аналитический метод	0.10	-

2. Сведения о характерных точках границ объекта

Обозначение характерных точек границ	Координаты, м		Метод определения координат характерной точки	Средняя квадратическая погрешность положения характерной точки (Mt), м	Описание обозначения точки на местности (при наличии)
	X	Y			
1	2	3	4	5	6
10949	887309.17	4239438.65	Аналитический метод	0.10	-
10950	887308.41	4239438.35	Аналитический метод	0.10	-
10951	887309.52	4239435.34	Аналитический метод	0.10	-
10952	887318.81	4239405.24	Аналитический метод	0.10	-
10953	887328.36	4239375.75	Аналитический метод	0.10	-
10954	887337.44	4239347.33	Аналитический метод	0.10	-
10955	887337.00	4239338.46	Аналитический метод	0.10	-
10956	887318.37	4239335.47	Аналитический метод	0.10	-
10957	887319.26	4239330.31	Аналитический метод	0.10	-
10958	887320.09	4239324.79	Аналитический метод	0.10	-
10959	887309.77	4239327.71	Аналитический метод	0.10	-
10960	887301.69	4239325.51	Аналитический метод	0.10	-
10961	887260.96	4239338.77	Аналитический метод	0.10	-
10962	887255.04	4239340.69	Аналитический метод	0.10	-
10963	887252.79	4239346.06	Аналитический метод	0.10	-
10964	887246.86	4239348.02	Аналитический метод	0.10	-
10965	887246.25	4239347.70	Аналитический метод	0.10	-
10966	887238.70	4239358.70	Аналитический метод	0.10	-
10967	887227.11	4239398.44	Аналитический метод	0.10	-
10968	887214.16	4239433.34	Аналитический метод	0.10	-
10969	887194.72	4239467.54	Аналитический метод	0.10	-
10970	887194.80	4239467.55	Аналитический метод	0.10	-
10971	887190.67	4239498.94	Аналитический метод	0.10	-
10972	887187.78	4239506.22	Аналитический метод	0.10	-
10973	887187.73	4239506.57	Аналитический метод	0.10	-

2. Сведения о характерных точках границ объекта

Обозначение характерных точек границ	Координаты, м		Метод определения координат характерной точки	Средняя квадратическая погрешность положения характерной точки (Mt), м	Описание обозначения точки на местности (при наличии)
	X	Y			
1	2	3	4	5	6
10974	887185.17	4239506.23	Аналитический метод	0.10	-
10975	887189.31	4239474.51	Аналитический метод	0.10	-
10976	887191.97	4239466.58	Аналитический метод	0.10	-
10977	887193.75	4239461.15	Аналитический метод	0.10	-
10978	887210.52	4239431.65	Аналитический метод	0.10	-
10979	887223.31	4239397.19	Аналитический метод	0.10	-
10980	887235.04	4239356.97	Аналитический метод	0.10	-
10981	887242.69	4239345.82	Аналитический метод	0.10	-
10982	887212.46	4239329.81	Аналитический метод	0.10	-
10983	887175.39	4239310.23	Аналитический метод	0.10	-
10984	887185.18	4239284.15	Аналитический метод	0.10	-
10985	887180.47	4239287.87	Аналитический метод	0.10	-
10986	887167.29	4239319.59	Аналитический метод	0.10	-
10987	887155.74	4239347.98	Аналитический метод	0.10	-
10988	887140.13	4239386.29	Аналитический метод	0.10	-
10989	887121.22	4239433.54	Аналитический метод	0.10	-
10990	887104.59	4239475.87	Аналитический метод	0.10	-
10991	887100.87	4239474.40	Аналитический метод	0.10	-
10992	887111.96	4239446.19	Аналитический метод	0.10	-
10993	887112.20	4239446.30	Аналитический метод	0.10	-
10994	887120.32	4239425.04	Аналитический метод	0.10	-
10995	887122.65	4239419.22	Аналитический метод	0.10	-
10996	887137.46	4239384.62	Аналитический метод	0.10	-
10997	887136.65	4239384.27	Аналитический метод	0.10	-
10998	887152.03	4239346.47	Аналитический метод	0.10	-

2. Сведения о характерных точках границ объекта

Обозначение характерных точек границ	Координаты, м		Метод определения координат характерной точки	Средняя квадратическая погрешность положения характерной точки (Mt), м	Описание обозначения точки на местности (при наличии)
	X	Y			
1	2	3	4	5	6
10999	887163.60	4239318.07	Аналитический метод	0.10	-
11000	887177.18	4239285.38	Аналитический метод	0.10	-
11001	887187.90	4239276.90	Аналитический метод	0.10	-
11002	887189.45	4239272.75	Аналитический метод	0.10	-
11003	887199.75	4239245.68	Аналитический метод	0.10	-
11004	887196.07	4239247.65	Аналитический метод	0.10	-
11005	887194.18	4239244.12	Аналитический метод	0.10	-
11006	887201.92	4239239.99	Аналитический метод	0.10	-
11007	887202.87	4239237.48	Аналитический метод	0.10	-
11008	887216.08	4239202.52	Аналитический метод	0.10	-
11009	887229.02	4239167.89	Аналитический метод	0.10	-
11010	887240.57	4239137.03	Аналитический метод	0.10	-
11011	887239.92	4239136.70	Аналитический метод	0.10	-
11012	887238.11	4239141.10	Аналитический метод	0.10	-
11013	887216.93	4239132.42	Аналитический метод	0.10	-
11014	887220.59	4239123.49	Аналитический метод	0.10	-
11015	887199.86	4239113.10	Аналитический метод	0.10	-
11016	887168.82	4239129.11	Аналитический метод	0.10	-
11017	887141.22	4239143.17	Аналитический метод	0.10	-
11018	887116.09	4239159.74	Аналитический метод	0.10	-
11019	887097.97	4239175.07	Аналитический метод	0.10	-
11020	887087.35	4239214.20	Аналитический метод	0.10	-
11021	887083.49	4239213.15	Аналитический метод	0.10	-
11022	887094.04	4239174.30	Аналитический метод	0.10	-
11023	887079.45	4239152.48	Аналитический метод	0.10	-

2. Сведения о характерных точках границ объекта

Обозначение характерных точек границ	Координаты, м		Метод определения координат характерной точки	Средняя квадратическая погрешность положения характерной точки (Mt), м	Описание обозначения точки на местности (при наличии)
	X	Y			
1	2	3	4	5	6
11024	887064.39	4239130.43	Аналитический метод	0.10	-
11025	887047.83	4239105.37	Аналитический метод	0.10	-
11026	887051.16	4239103.17	Аналитический метод	0.10	-
11027	887067.71	4239128.20	Аналитический метод	0.10	-
11028	887082.76	4239150.24	Аналитический метод	0.10	-
11029	887096.62	4239170.98	Аналитический метод	0.10	-
11030	887113.69	4239156.54	Аналитический метод	0.10	-
11031	887139.20	4239139.71	Аналитический метод	0.10	-
11032	887166.99	4239125.55	Аналитический метод	0.10	-
11033	887197.70	4239109.71	Аналитический метод	0.10	-
11034	887196.49	4239099.54	Аналитический метод	0.10	-
11035	887191.71	4239066.89	Аналитический метод	0.10	-
11036	887216.51	4239056.22	Аналитический метод	0.10	-
11037	887217.57	4239057.60	Аналитический метод	0.10	-
11038	887225.85	4239052.19	Аналитический метод	0.10	-
11039	887256.43	4239038.89	Аналитический метод	0.10	-
11040	887289.54	4239024.88	Аналитический метод	0.10	-
11041	887321.74	4239010.88	Аналитический метод	0.10	-
11042	887352.90	4238997.30	Аналитический метод	0.10	-
11043	887366.63	4238991.46	Аналитический метод	0.10	-
11044	887358.33	4238974.12	Аналитический метод	0.10	-
11045	887361.94	4238972.39	Аналитический метод	0.10	-
11046	887372.04	4238993.50	Аналитический метод	0.10	-
11047	887354.48	4239000.98	Аналитический метод	0.10	-
11048	887323.34	4239014.55	Аналитический метод	0.10	-

2. Сведения о характерных точках границ объекта

Обозначение характерных точек границ	Координаты, м		Метод определения координат характерной точки	Средняя квадратическая погрешность положения характерной точки (Mt), м	Описание обозначения точки на местности (при наличии)
	X	Y			
1	2	3	4	5	6
11049	887291.12	4239028.56	Аналитический метод	0.10	-
11050	887258.01	4239042.57	Аналитический метод	0.10	-
11051	887226.62	4239056.23	Аналитический метод	0.10	-
11052	887196.11	4239069.35	Аналитический метод	0.10	-
11053	887200.45	4239099.01	Аналитический метод	0.10	-
11054	887201.70	4239109.55	Аналитический метод	0.10	-
11055	887222.11	4239119.78	Аналитический метод	0.10	-
11056	887225.14	4239112.39	Аналитический метод	0.10	-
11057	887246.32	4239121.07	Аналитический метод	0.10	-
11058	887243.72	4239127.43	Аналитический метод	0.10	-
11059	887250.06	4239130.58	Аналитический метод	0.10	-
11060	887248.24	4239135.26	Аналитический метод	0.10	-
11061	887251.43	4239136.51	Аналитический метод	0.10	-
11062	887238.39	4239171.40	Аналитический метод	0.10	-
11063	887225.44	4239206.04	Аналитический метод	0.10	-
11064	887212.22	4239241.02	Аналитический метод	0.10	-
11065	887198.81	4239276.29	Аналитический метод	0.10	-
11066	887187.85	4239305.50	Аналитический метод	0.10	-
11067	887217.14	4239320.97	Аналитический метод	0.10	-
11068	887247.77	4239337.19	Аналитический метод	0.10	-
11069	887263.55	4239331.97	Аналитический метод	0.10	-
11070	887260.93	4239300.26	Аналитический метод	0.10	-
11071	887271.11	4239274.03	Аналитический метод	0.10	-
11072	887280.46	4239249.52	Аналитический метод	0.10	-
11073	887293.46	4239215.77	Аналитический метод	0.10	-

2. Сведения о характерных точках границ объекта

Обозначение характерных точек границ	Координаты, м		Метод определения координат характерной точки	Средняя квадратическая погрешность положения характерной точки (Mt), м	Описание обозначения точки на местности (при наличии)
	X	Y			
1	2	3	4	5	6
11074	887309.20	4239176.25	Аналитический метод	0.10	-
11075	887326.07	4239135.90	Аналитический метод	0.10	-
11076	887335.70	4239110.16	Аналитический метод	0.10	-
11077	887339.45	4239111.56	Аналитический метод	0.10	-
11078	887329.79	4239137.38	Аналитический метод	0.10	-
11079	887312.90	4239177.76	Аналитический метод	0.10	-
11080	887300.53	4239208.84	Аналитический метод	0.10	-
11081	887297.89	4239215.41	Аналитический метод	0.10	-
11082	887283.62	4239249.89	Аналитический метод	0.10	-
11083	887282.59	4239252.61	Аналитический метод	0.10	-
11084	887269.40	4239288.18	Аналитический метод	0.10	-
11085	887264.98	4239300.62	Аналитический метод	0.10	-
11086	887267.46	4239330.68	Аналитический метод	0.10	-
11087	887296.37	4239321.11	Аналитический метод	0.10	-
11088	887321.83	4239313.91	Аналитический метод	0.10	-
11089	887322.07	4239312.43	Аналитический метод	0.10	-
11090	887322.47	4239312.49	Аналитический метод	0.10	-
11091	887322.77	4239307.95	Аналитический метод	0.10	-
11092	887333.26	4239304.94	Аналитический метод	0.10	-
11093	887338.56	4239282.03	Аналитический метод	0.10	-
11094	887341.37	4239274.61	Аналитический метод	0.10	-
11095	887340.38	4239274.17	Аналитический метод	0.10	-
11096	887340.81	4239272.30	Аналитический метод	0.10	-
11097	887352.09	4239240.70	Аналитический метод	0.10	-
11098	887355.86	4239242.05	Аналитический метод	0.10	-

2. Сведения о характерных точках границ объекта

Обозначение характерных точек границ	Координаты, м		Метод определения координат характерной точки	Средняя квадратическая погрешность положения характерной точки (Mt), м	Описание обозначения точки на местности (при наличии)
	X	Y			
1	2	3	4	5	6
11099	887345.26	4239271.73	Аналитический метод	0.10	-
11100	887381.76	4239286.58	Аналитический метод	0.10	-
11101	887392.04	4239288.17	Аналитический метод	0.10	-
11102	887411.70	4239282.62	Аналитический метод	0.10	-
11103	887415.11	4239283.15	Аналитический метод	0.10	-
11104	887426.80	4239259.25	Аналитический метод	0.10	-
11105	887441.34	4239229.31	Аналитический метод	0.10	-
11106	887458.08	4239204.70	Аналитический метод	0.10	-
11107	887480.26	4239183.60	Аналитический метод	0.10	-
11108	887502.37	4239163.11	Аналитический метод	0.10	-
11109	887479.17	4239133.60	Аналитический метод	0.10	-
11110	887455.75	4239105.21	Аналитический метод	0.10	-
11111	887428.40	4239070.28	Аналитический метод	0.10	-
11112	887431.54	4239067.81	Аналитический метод	0.10	-
11113	887458.86	4239102.70	Аналитический метод	0.10	-
11114	887482.28	4239131.09	Аналитический метод	0.10	-
11115	887505.31	4239160.38	Аналитический метод	0.10	-
11116	887526.98	4239140.20	Аналитический метод	0.10	-
11117	887551.25	4239117.49	Аналитический метод	0.10	-
11118	887575.00	4239095.43	Аналитический метод	0.10	-
11119	887598.87	4239058.76	Аналитический метод	0.10	-
11120	887615.89	4239013.51	Аналитический метод	0.10	-
11121	887642.02	4238989.74	Аналитический метод	0.10	-
11122	887673.16	4238960.66	Аналитический метод	0.10	-
11123	887675.89	4238963.59	Аналитический метод	0.10	-

2. Сведения о характерных точках границ объекта

Обозначение характерных точек границ	Координаты, м		Метод определения координат характерной точки	Средняя квадратическая погрешность положения характерной точки (Mt), м	Описание обозначения точки на местности (при наличии)
	X	Y			
1	2	3	4	5	6
11124	887644.73	4238992.68	Аналитический метод	0.10	-
11125	887626.27	4239009.47	Аналитический метод	0.10	-
11126	887624.18	4239011.04	Аналитический метод	0.10	-
11127	887623.92	4239011.61	Аналитический метод	0.10	-
11128	887619.30	4239015.82	Аналитический метод	0.10	-
11129	887603.02	4239059.09	Аналитический метод	0.10	-
11130	887602.73	4239059.75	Аналитический метод	0.10	-
11131	887602.14	4239061.06	Аналитический метод	0.10	-
11132	887579.57	4239095.75	Аналитический метод	0.10	-
11133	887599.98	4239103.60	Аналитический метод	0.10	-
11134	887625.29	4239111.52	Аналитический метод	0.10	-
11135	887656.05	4239124.22	Аналитический метод	0.10	-
11136	887664.98	4239094.41	Аналитический метод	0.10	-
11137	887673.51	4239073.65	Аналитический метод	0.10	-
11138	887677.21	4239075.17	Аналитический метод	0.10	-
11139	887668.75	4239095.75	Аналитический метод	0.10	-
11140	887658.62	4239129.60	Аналитический метод	0.10	-
11141	887623.93	4239115.29	Аналитический метод	0.10	-
11142	887619.37	4239113.86	Аналитический метод	0.10	-
11143	887614.55	4239111.94	Аналитический метод	0.10	-
11144	887614.39	4239112.30	Аналитический метод	0.10	-
11145	887598.66	4239107.38	Аналитический метод	0.10	-
11146	887576.99	4239099.04	Аналитический метод	0.10	-
11147	887553.98	4239120.42	Аналитический метод	0.10	-
11148	887529.71	4239143.12	Аналитический метод	0.10	-

2. Сведения о характерных точках границ объекта

Обозначение характерных точек границ	Координаты, м		Метод определения координат характерной точки	Средняя квадратическая погрешность положения характерной точки (Mt), м	Описание обозначения точки на местности (при наличии)
	X	Y			
1	2	3	4	5	6
11149	887506.44	4239164.79	Аналитический метод	0.10	-
11150	887483.00	4239186.51	Аналитический метод	0.10	-
11151	887461.14	4239207.30	Аналитический метод	0.10	-
11152	887444.81	4239231.32	Аналитический метод	0.10	-
11153	887430.39	4239261.00	Аналитический метод	0.10	-
11154	887419.25	4239283.80	Аналитический метод	0.10	-
11155	887446.45	4239288.04	Аналитический метод	0.10	-
11156	887481.73	4239293.43	Аналитический метод	0.10	-
11157	887517.06	4239298.86	Аналитический метод	0.10	-
11158	887516.80	4239305.50	Аналитический метод	0.10	-
11159	887570.64	4239307.64	Аналитический метод	0.10	-
11160	887570.67	4239307.11	Аналитический метод	0.10	-
11161	887572.79	4239307.44	Аналитический метод	0.10	-
11162	887584.68	4239309.29	Аналитический метод	0.10	-
11163	887583.28	4239315.08	Аналитический метод	0.10	-
11164	887624.79	4239317.22	Аналитический метод	0.10	-
11165	887642.08	4239318.08	Аналитический метод	0.10	-
11166	887667.62	4239321.89	Аналитический метод	0.10	-
11167	887667.71	4239319.35	Аналитический метод	0.10	-
11168	887667.79	4239319.35	Аналитический метод	0.10	-
11169	887667.96	4239312.36	Аналитический метод	0.10	-
11170	887668.83	4239287.84	Аналитический метод	0.10	-
11171	887638.12	4239249.28	Аналитический метод	0.10	-
11172	887621.73	4239220.45	Аналитический метод	0.10	-
11173	887600.12	4239228.43	Аналитический метод	0.10	-

2. Сведения о характерных точках границ объекта

Обозначение характерных точек границ	Координаты, м		Метод определения координат характерной точки	Средняя квадратическая погрешность положения характерной точки (Mt), м	Описание обозначения точки на местности (при наличии)
	X	Y			
1	2	3	4	5	6
11174	887600.02	4239228.28	Аналитический метод	0.10	-
11175	887598.69	4239224.70	Аналитический метод	0.10	-
11176	887623.53	4239215.52	Аналитический метод	0.10	-
11177	887641.45	4239247.03	Аналитический метод	0.10	-
11178	887669.94	4239282.81	Аналитический метод	0.10	-
11179	887682.73	4239234.52	Аналитический метод	0.10	-
11180	887651.37	4239204.35	Аналитический метод	0.10	-
11181	887654.15	4239201.47	Аналитический метод	0.10	-
11182	887687.20	4239233.27	Аналитический метод	0.10	-
11183	887673.40	4239285.39	Аналитический метод	0.10	-
11184	887713.55	4239289.04	Аналитический метод	0.10	-
11185	887733.80	4239289.73	Аналитический метод	0.10	-
11186	887733.67	4239293.73	Аналитический метод	0.10	-
11187	887713.30	4239293.04	Аналитический метод	0.10	-
11188	887672.78	4239289.35	Аналитический метод	0.10	-
11189	887671.60	4239322.49	Аналитический метод	0.10	-
11190	887679.07	4239323.61	Аналитический метод	0.10	-
11191	887678.83	4239362.41	Аналитический метод	0.10	-
11192	887678.66	4239385.08	Аналитический метод	0.10	-
11193	887676.86	4239425.45	Аналитический метод	0.10	-
11194	887675.08	4239468.09	Аналитический метод	0.10	-
11195	887692.77	4239471.88	Аналитический метод	0.10	-
11196	887727.60	4239476.69	Аналитический метод	0.10	-
11197	887751.19	4239479.26	Аналитический метод	0.10	-
11198	887764.89	4239491.07	Аналитический метод	0.10	-

2. Сведения о характерных точках границ объекта

Обозначение характерных точек границ	Координаты, м		Метод определения координат характерной точки	Средняя квадратическая погрешность положения характерной точки (Mt), м	Описание обозначения точки на местности (при наличии)
	X	Y			
1	2	3	4	5	6
11199	887761.96	4239494.48	Аналитический метод	0.10	-
11200	887749.31	4239483.59	Аналитический метод	0.10	-
11201	887727.05	4239481.15	Аналитический метод	0.10	-
11202	887691.99	4239476.32	Аналитический метод	0.10	-
11203	887674.89	4239472.66	Аналитический метод	0.10	-
11204	887672.70	4239526.75	Аналитический метод	0.10	-
11205	887676.96	4239575.74	Аналитический метод	0.10	-
11206	887677.15	4239577.85	Аналитический метод	0.10	-
11207	887691.10	4239582.52	Аналитический метод	0.10	-
11208	887699.66	4239565.28	Аналитический метод	0.10	-
11209	887703.69	4239567.28	Аналитический метод	0.10	-
11210	887694.08	4239586.62	Аналитический метод	0.10	-
11211	887691.63	4239586.35	Аналитический метод	0.10	-
11212	887691.51	4239587.40	Аналитический метод	0.10	-
11213	887677.58	4239582.74	Аналитический метод	0.10	-
11214	887683.33	4239648.27	Аналитический метод	0.10	-
11215	887683.89	4239654.67	Аналитический метод	0.10	-
11216	887680.38	4239685.71	Аналитический метод	0.10	-
11217	887710.19	4239689.09	Аналитический метод	0.10	-
11218	887710.40	4239687.26	Аналитический метод	0.10	-
11219	887713.37	4239687.30	Аналитический метод	0.10	-
11220	887725.44	4239687.30	Аналитический метод	0.10	-
11221	887725.07	4239690.62	Аналитический метод	0.10	-
11222	887738.67	4239685.29	Аналитический метод	0.10	-
11223	887754.80	4239686.51	Аналитический метод	0.10	-

2. Сведения о характерных точках границ объекта

Обозначение характерных точек границ	Координаты, м		Метод определения координат характерной точки	Средняя квадратическая погрешность положения характерной точки (Mt), м	Описание обозначения точки на местности (при наличии)
	X	Y			
1	2	3	4	5	6
11224	887755.40	4239678.73	Аналитический метод	0.10	-
11225	887764.34	4239675.22	Аналитический метод	0.10	-
11226	887767.78	4239646.20	Аналитический метод	0.10	-
11227	887758.03	4239644.53	Аналитический метод	0.10	-
11228	887765.72	4239544.69	Аналитический метод	0.10	-
11229	887778.53	4239385.28	Аналитический метод	0.10	-
11230	887782.06	4239385.55	Аналитический метод	0.10	-
11231	887785.93	4239336.74	Аналитический метод	0.10	-
11232	887789.84	4239288.07	Аналитический метод	0.10	-
11233	887786.42	4239287.77	Аналитический метод	0.10	-
11234	887787.25	4239277.51	Аналитический метод	0.10	-
11235	887783.43	4239233.61	Аналитический метод	0.10	-
11236	887769.56	4239153.52	Аналитический метод	0.10	-
11237	887761.38	4239103.77	Аналитический метод	0.10	-
11238	887745.69	4239021.37	Аналитический метод	0.10	-
11239	887728.35	4238929.34	Аналитический метод	0.10	-
11240	887712.02	4238838.84	Аналитический метод	0.10	-
11241	887688.50	4238711.91	Аналитический метод	0.10	-
11242	887673.34	4238632.82	Аналитический метод	0.10	-
11243	887645.85	4238638.38	Аналитический метод	0.10	-
11244	887585.58	4238634.74	Аналитический метод	0.10	-
11245	887532.95	4238631.52	Аналитический метод	0.10	-
11246	887458.76	4238626.79	Аналитический метод	0.10	-
11247	887390.74	4238622.96	Аналитический метод	0.10	-
11248	887330.23	4238608.81	Аналитический метод	0.10	-

2. Сведения о характерных точках границ объекта

Обозначение характерных точек границ	Координаты, м		Метод определения координат характерной точки	Средняя квадратическая погрешность положения характерной точки (Mt), м	Описание обозначения точки на местности (при наличии)
	X	Y			
1	2	3	4	5	6
11249	887330.10	4238613.83	Аналитический метод	0.10	-
11250	887288.82	4238609.01	Аналитический метод	0.10	-
11251	887288.34	4238590.98	Аналитический метод	0.10	-
11252	887245.48	4238588.26	Аналитический метод	0.10	-
11253	887237.49	4238607.18	Аналитический метод	0.10	-
11254	887211.66	4238657.67	Аналитический метод	0.10	-
11255	887179.72	4238705.32	Аналитический метод	0.10	-
11256	887171.83	4238700.03	Аналитический метод	0.10	-
11257	887171.52	4238700.33	Аналитический метод	0.10	-
11258	887170.95	4238700.47	Аналитический метод	0.10	-
11259	887170.38	4238700.26	Аналитический метод	0.10	-
11260	887170.15	4238700.01	Аналитический метод	0.10	-
11261	887168.96	4238698.10	Аналитический метод	0.10	-
11262	887162.28	4238693.63	Аналитический метод	0.10	-
11263	887164.33	4238690.56	Аналитический метод	0.10	-
11264	887164.27	4238689.59	Аналитический метод	0.10	-
11265	887163.47	4238689.07	Аналитический метод	0.10	-
11266	887144.58	4238719.36	Аналитический метод	0.10	-
11267	887125.69	4238749.96	Аналитический метод	0.10	-
11268	887092.88	4238778.94	Аналитический метод	0.10	-
11269	887056.00	4238811.09	Аналитический метод	0.10	-
11270	887021.78	4238842.13	Аналитический метод	0.10	-
11271	886992.82	4238832.99	Аналитический метод	0.10	-
11272	886975.39	4238836.73	Аналитический метод	0.10	-
11273	886970.43	4238824.09	Аналитический метод	0.10	-

2. Сведения о характерных точках границ объекта

Обозначение характерных точек границ	Координаты, м		Метод определения координат характерной точки	Средняя квадратическая погрешность положения характерной точки (Mt), м	Описание обозначения точки на местности (при наличии)
	X	Y			
1	2	3	4	5	6
11274	886974.07	4238817.77	Аналитический метод	0.10	-
11275	886973.77	4238814.40	Аналитический метод	0.10	-
11276	886977.76	4238814.05	Аналитический метод	0.10	-
11277	886978.17	4238818.67	Аналитический метод	0.10	-
11278	886974.85	4238824.42	Аналитический метод	0.10	-
11279	886977.68	4238831.63	Аналитический метод	0.10	-
11280	886993.04	4238828.34	Аналитический метод	0.10	-
11281	887020.67	4238837.06	Аналитический метод	0.10	-
11282	887053.01	4238807.72	Аналитический метод	0.10	-
11283	887089.91	4238775.55	Аналитический метод	0.10	-
11284	887122.21	4238747.03	Аналитический метод	0.10	-
11285	887140.76	4238716.99	Аналитический метод	0.10	-
11286	887159.69	4238686.62	Аналитический метод	0.10	-
11287	887152.76	4238682.15	Аналитический метод	0.10	-
11288	887152.80	4238682.07	Аналитический метод	0.10	-
11289	887134.96	4238671.06	Аналитический метод	0.10	-
11290	887109.01	4238708.73	Аналитический метод	0.10	-
11291	887067.24	4238728.32	Аналитический метод	0.10	-
11292	887066.40	4238726.50	Аналитический метод	0.10	-
11293	887107.67	4238707.15	Аналитический метод	0.10	-
11294	887132.90	4238670.53	Аналитический метод	0.10	-
11295	887131.53	4238670.72	Аналитический метод	0.10	-
11296	887112.47	4238697.53	Аналитический метод	0.10	-
11297	887107.17	4238693.77	Аналитический метод	0.10	-
11298	887109.49	4238690.51	Аналитический метод	0.10	-

2. Сведения о характерных точках границ объекта

Обозначение характерных точек границ	Координаты, м		Метод определения координат характерной точки	Средняя квадратическая погрешность положения характерной точки (Mt), м	Описание обозначения точки на местности (при наличии)
	X	Y			
1	2	3	4	5	6
11299	887111.53	4238691.95	Аналитический метод	0.10	-
11300	887129.23	4238667.05	Аналитический метод	0.10	-
11301	887133.44	4238661.14	Аналитический метод	0.10	-
11302	887130.87	4238659.35	Аналитический метод	0.10	-
11303	887133.15	4238656.07	Аналитический метод	0.10	-
11304	887136.90	4238658.68	Аналитический метод	0.10	-
11305	887139.55	4238660.02	Аналитический метод	0.10	-
11306	887140.37	4238658.18	Аналитический метод	0.10	-
11307	887118.17	4238644.24	Аналитический метод	0.10	-
11308	887114.93	4238647.37	Аналитический метод	0.10	-
11309	887112.15	4238644.49	Аналитический метод	0.10	-
11310	887117.65	4238639.19	Аналитический метод	0.10	-
11311	887142.01	4238654.48	Аналитический метод	0.10	-
11312	887166.94	4238598.23	Аналитический метод	0.10	-
11313	887167.60	4238597.06	Аналитический метод	0.10	-
11314	887164.62	4238597.38	Аналитический метод	0.10	-
11315	887163.17	4238583.19	Аналитический метод	0.10	-
11316	887147.69	4238582.97	Аналитический метод	0.10	-
11317	887112.76	4238584.36	Аналитический метод	0.10	-
11318	887113.15	4238595.37	Аналитический метод	0.10	-
11319	887111.15	4238595.44	Аналитический метод	0.10	-
11320	887110.70	4238582.44	Аналитический метод	0.10	-
11321	887147.67	4238580.97	Аналитический метод	0.10	-
11322	887162.97	4238581.19	Аналитический метод	0.10	-
11323	887162.78	4238579.38	Аналитический метод	0.10	-

2. Сведения о характерных точках границ объекта

Обозначение характерных точек границ	Координаты, м		Метод определения координат характерной точки	Средняя квадратическая погрешность положения характерной точки (Mt), м	Описание обозначения точки на местности (при наличии)
	X	Y			
1	2	3	4	5	6
11324	887126.37	4238579.38	Аналитический метод	0.10	-
11325	887097.69	4238579.22	Аналитический метод	0.10	-
11326	887097.79	4238624.16	Аналитический метод	0.10	-
11327	887082.76	4238653.36	Аналитический метод	0.10	-
11328	887067.90	4238672.11	Аналитический метод	0.10	-
11329	887038.70	4238682.37	Аналитический метод	0.10	-
11330	887000.91	4238694.90	Аналитический метод	0.10	-
11331	886952.01	4238708.65	Аналитический метод	0.10	-
11332	886911.09	4238715.14	Аналитический метод	0.10	-
11333	886914.58	4238749.91	Аналитический метод	0.10	-
11334	886919.47	4238794.39	Аналитический метод	0.10	-
11335	886934.66	4238806.79	Аналитический метод	0.10	-
11336	886937.27	4238839.68	Аналитический метод	0.10	-
11337	886941.16	4238877.18	Аналитический метод	0.10	-
11338	886936.69	4238877.65	Аналитический метод	0.10	-
11339	886932.79	4238840.09	Аналитический метод	0.10	-
11340	886930.33	4238809.06	Аналитический метод	0.10	-
11341	886915.20	4238796.72	Аналитический метод	0.10	-
11342	886910.10	4238750.38	Аналитический метод	0.10	-
11343	886906.19	4238711.37	Аналитический метод	0.10	-
11344	886951.05	4238704.24	Аналитический метод	0.10	-
11345	886999.60	4238690.60	Аналитический метод	0.10	-
11346	887037.24	4238678.11	Аналитический метод	0.10	-
11347	887065.19	4238668.30	Аналитический метод	0.10	-
11348	887078.96	4238650.91	Аналитический метод	0.10	-

2. Сведения о характерных точках границ объекта

Обозначение характерных точек границ	Координаты, м		Метод определения координат характерной точки	Средняя квадратическая погрешность положения характерной точки (Mt), м	Описание обозначения точки на местности (при наличии)
	X	Y			
1	2	3	4	5	6
11349	887091.75	4238626.07	Аналитический метод	0.10	-
11350	887064.99	4238629.14	Аналитический метод	0.10	-
11351	887039.98	4238633.05	Аналитический метод	0.10	-
11352	887015.88	4238636.78	Аналитический метод	0.10	-
11353	886983.57	4238641.73	Аналитический метод	0.10	-
11354	886948.11	4238648.18	Аналитический метод	0.10	-
11355	886922.21	4238652.30	Аналитический метод	0.10	-
11356	886921.58	4238648.35	Аналитический метод	0.10	-
11357	886947.44	4238644.24	Аналитический метод	0.10	-
11358	886982.90	4238637.78	Аналитический метод	0.10	-
11359	887015.27	4238632.82	Аналитический метод	0.10	-
11360	887039.37	4238629.09	Аналитический метод	0.10	-
11361	887063.92	4238625.26	Аналитический метод	0.10	-
11362	887075.77	4238616.26	Аналитический метод	0.10	-
11363	887078.19	4238619.45	Аналитический метод	0.10	-
11364	887071.75	4238624.34	Аналитический метод	0.10	-
11365	887093.28	4238621.87	Аналитический метод	0.10	-
11366	887093.18	4238574.69	Аналитический метод	0.10	-
11367	887162.32	4238574.88	Аналитический метод	0.10	-
11368	887162.18	4238573.49	Аналитический метод	0.10	-
11369	887162.67	4238573.52	Аналитический метод	0.10	-
11370	887185.05	4238574.50	Аналитический метод	0.10	-
11371	887185.15	4238575.44	Аналитический метод	0.10	-
11372	887201.34	4238575.88	Аналитический метод	0.10	-
11373	887208.24	4238540.27	Аналитический метод	0.10	-

2. Сведения о характерных точках границ объекта

Обозначение характерных точек границ	Координаты, м		Метод определения координат характерной точки	Средняя квадратическая погрешность положения характерной точки (Mt), м	Описание обозначения точки на местности (при наличии)
	X	Y			
1	2	3	4	5	6
11374	887210.83	4238505.79	Аналитический метод	0.10	-
11375	887212.95	4238472.79	Аналитический метод	0.10	-
11376	887197.60	4238449.68	Аналитический метод	0.10	-
11377	887189.53	4238447.70	Аналитический метод	0.10	-
11378	887182.88	4238443.76	Аналитический метод	0.10	-
11379	887170.49	4238419.73	Аналитический метод	0.10	-
11380	887166.45	4238412.11	Аналитический метод	0.10	-
11381	887144.76	4238419.10	Аналитический метод	0.10	-
11382	887143.38	4238414.82	Аналитический метод	0.10	-
11383	887164.30	4238408.07	Аналитический метод	0.10	-
11384	887158.87	4238397.84	Аналитический метод	0.10	-
11385	887150.10	4238376.77	Аналитический метод	0.10	-
11386	887145.44	4238369.45	Аналитический метод	0.10	-
11387	887141.84	4238357.36	Аналитический метод	0.10	-
11388	887132.80	4238334.35	Аналитический метод	0.10	-
11389	887126.73	4238321.07	Аналитический метод	0.10	-
11390	887129.55	4238345.68	Аналитический метод	0.10	-
11391	887135.93	4238370.40	Аналитический метод	0.10	-
11392	887140.65	4238412.32	Аналитический метод	0.10	-
11393	887153.45	4238450.46	Аналитический метод	0.10	-
11394	887196.91	4238463.27	Аналитический метод	0.10	-
11395	887195.64	4238467.58	Аналитический метод	0.10	-
11396	887151.36	4238454.54	Аналитический метод	0.10	-
11397	887106.35	4238454.24	Аналитический метод	0.10	-
11398	887114.81	4238460.35	Аналитический метод	0.10	-

2. Сведения о характерных точках границ объекта

Обозначение характерных точек границ	Координаты, м		Метод определения координат характерной точки	Средняя квадратическая погрешность положения характерной точки (Mt), м	Описание обозначения точки на местности (при наличии)
	X	Y			
1	2	3	4	5	6
11399	887116.84	4238486.91	Аналитический метод	0.10	-
11400	887119.25	4238510.70	Аналитический метод	0.10	-
11401	887115.68	4238511.06	Аналитический метод	0.10	-
11402	887116.17	4238510.95	Аналитический метод	0.10	-
11403	887116.16	4238510.83	Аналитический метод	0.10	-
11404	887116.52	4238510.78	Аналитический метод	0.10	-
11405	887116.13	4238507.07	Аналитический метод	0.10	-
11406	887115.27	4238507.16	Аналитический метод	0.10	-
11407	887114.94	4238504.99	Аналитический метод	0.10	-
11408	887114.42	4238502.33	Аналитический метод	0.10	-
11409	887112.73	4238484.18	Аналитический метод	0.10	-
11410	887112.56	4238479.93	Аналитический метод	0.10	-
11411	887111.00	4238463.17	Аналитический метод	0.10	-
11412	887098.62	4238454.21	Аналитический метод	0.10	-
11413	887053.64	4238454.88	Аналитический метод	0.10	-
11414	887061.90	4238462.41	Аналитический метод	0.10	-
11415	887064.53	4238492.78	Аналитический метод	0.10	-
11416	887066.60	4238519.45	Аналитический метод	0.10	-
11417	887069.19	4238552.54	Аналитический метод	0.10	-
11418	887065.20	4238552.85	Аналитический метод	0.10	-
11419	887062.62	4238519.76	Аналитический метод	0.10	-
11420	887060.54	4238493.11	Аналитический метод	0.10	-
11421	887058.05	4238464.31	Аналитический метод	0.10	-
11422	887047.81	4238454.98	Аналитический метод	0.10	-
11423	887013.86	4238456.16	Аналитический метод	0.10	-

2. Сведения о характерных точках границ объекта

Обозначение характерных точек границ	Координаты, м		Метод определения координат характерной точки	Средняя квадратическая погрешность положения характерной точки (Mt), м	Описание обозначения точки на местности (при наличии)
	X	Y			
1	2	3	4	5	6
11424	887000.47	4238470.31	Аналитический метод	0.10	-
11425	887002.72	4238500.94	Аналитический метод	0.10	-
11426	887006.32	4238542.15	Аналитический метод	0.10	-
11427	887015.73	4238549.47	Аналитический метод	0.10	-
11428	887013.28	4238552.63	Аналитический метод	0.10	-
11429	887007.90	4238548.45	Аналитический метод	0.10	-
11430	887014.88	4238574.95	Аналитический метод	0.10	-
11431	887010.53	4238576.10	Аналитический метод	0.10	-
11432	887001.91	4238543.38	Аналитический метод	0.10	-
11433	886998.23	4238501.30	Аналитический метод	0.10	-
11434	886995.84	4238468.66	Аналитический метод	0.10	-
11435	887011.86	4238451.73	Аналитический метод	0.10	-
11436	887048.24	4238450.46	Аналитический метод	0.10	-
11437	887099.32	4238449.70	Аналитический метод	0.10	-
11438	887148.55	4238450.02	Аналитический метод	0.10	-
11439	887136.23	4238413.30	Аналитический метод	0.10	-
11440	887131.75	4238373.52	Аналитический метод	0.10	-
11441	887110.40	4238378.06	Аналитический метод	0.10	-
11442	887106.45	4238384.13	Аналитический метод	0.10	-
11443	887102.68	4238381.68	Аналитический метод	0.10	-
11444	887107.74	4238374.03	Аналитический метод	0.10	-
11445	887115.91	4238363.26	Аналитический метод	0.10	-
11446	887119.50	4238365.98	Аналитический метод	0.10	-
11447	887114.47	4238372.59	Аналитический метод	0.10	-
11448	887130.94	4238369.09	Аналитический метод	0.10	-

2. Сведения о характерных точках границ объекта

Обозначение характерных точек границ	Координаты, м		Метод определения координат характерной точки	Средняя квадратическая погрешность положения характерной точки (Mt), м	Описание обозначения точки на местности (при наличии)
	X	Y			
1	2	3	4	5	6
11449	887125.11	4238346.50	Аналитический метод	0.10	-
11450	887120.79	4238308.74	Аналитический метод	0.10	-
11451	887116.98	4238310.67	Аналитический метод	0.10	-
11452	887113.58	4238303.97	Аналитический метод	0.10	-
11453	887093.68	4238299.13	Аналитический метод	0.10	-
11454	887081.24	4238295.89	Аналитический метод	0.10	-
11455	887060.98	4238295.91	Аналитический метод	0.10	-
11456	887060.82	4238293.25	Аналитический метод	0.10	-
11457	887055.75	4238293.46	Аналитический метод	0.10	-
11458	887055.92	4238295.94	Аналитический метод	0.10	-
11459	887028.75	4238296.18	Аналитический метод	0.10	-
11460	887014.23	4238321.45	Аналитический метод	0.10	-
11461	886990.14	4238327.64	Аналитический метод	0.10	-
11462	887028.32	4238336.66	Аналитический метод	0.10	-
11463	887032.69	4238328.20	Аналитический метод	0.10	-
11464	887036.69	4238330.26	Аналитический метод	0.10	-
11465	887033.44	4238336.56	Аналитический метод	0.10	-
11466	887067.02	4238332.82	Аналитический метод	0.10	-
11467	887070.18	4238326.39	Аналитический метод	0.10	-
11468	887074.22	4238328.38	Аналитический метод	0.10	-
11469	887069.97	4238337.02	Аналитический метод	0.10	-
11470	887029.37	4238341.54	Аналитический метод	0.10	-
11471	886981.00	4238330.10	Аналитический метод	0.10	-
11472	886954.08	4238342.90	Аналитический метод	0.10	-
11473	886897.90	4238363.63	Аналитический метод	0.10	-

2. Сведения о характерных точках границ объекта

Обозначение характерных точек границ	Координаты, м		Метод определения координат характерной точки	Средняя квадратическая погрешность положения характерной точки (Mt), м	Описание обозначения точки на местности (при наличии)
	X	Y			
1	2	3	4	5	6
11474	886898.86	4238391.58	Аналитический метод	0.10	-
11475	886901.69	4238427.63	Аналитический метод	0.10	-
11476	886902.03	4238454.75	Аналитический метод	0.10	-
11477	886909.74	4238471.59	Аналитический метод	0.10	-
11478	886906.10	4238473.26	Аналитический метод	0.10	-
11479	886899.65	4238459.16	Аналитический метод	0.10	-
11480	886886.89	4238480.07	Аналитический метод	0.10	-
11481	886899.59	4238480.60	Аналитический метод	0.10	-
11482	886899.40	4238485.09	Аналитический метод	0.10	-
11483	886885.48	4238484.52	Аналитический метод	0.10	-
11484	886888.99	4238518.78	Аналитический метод	0.10	-
11485	886893.29	4238520.69	Аналитический метод	0.10	-
11486	886907.67	4238519.99	Аналитический метод	0.10	-
11487	886919.34	4238519.05	Аналитический метод	0.10	-
11488	886919.33	4238518.80	Аналитический метод	0.10	-
11489	886931.16	4238518.50	Аналитический метод	0.10	-
11490	886949.93	4238525.01	Аналитический метод	0.10	-
11491	886949.96	4238523.18	Аналитический метод	0.10	-
11492	886953.96	4238523.24	Аналитический метод	0.10	-
11493	886953.85	4238531.13	Аналитический метод	0.10	-
11494	886930.46	4238523.02	Аналитический метод	0.10	-
11495	886919.45	4238523.30	Аналитический метод	0.10	-
11496	886919.44	4238523.05	Аналитический метод	0.10	-
11497	886907.93	4238523.99	Аналитический метод	0.10	-
11498	886894.74	4238524.63	Аналитический метод	0.10	-

2. Сведения о характерных точках границ объекта

Обозначение характерных точек границ	Координаты, м		Метод определения координат характерной точки	Средняя квадратическая погрешность положения характерной точки (Mt), м	Описание обозначения точки на местности (при наличии)
	X	Y			
1	2	3	4	5	6
11499	886903.21	4238532.97	Аналитический метод	0.10	-
11500	886900.05	4238536.18	Аналитический метод	0.10	-
11501	886889.79	4238526.07	Аналитический метод	0.10	-
11502	886893.68	4238560.92	Аналитический метод	0.10	-
11503	886898.17	4238599.73	Аналитический метод	0.10	-
11504	886909.19	4238583.45	Аналитический метод	0.10	-
11505	886930.86	4238582.14	Аналитический метод	0.10	-
11506	886930.90	4238584.28	Аналитический метод	0.10	-
11507	886945.38	4238583.49	Аналитический метод	0.10	-
11508	886957.93	4238579.52	Аналитический метод	0.10	-
11509	886959.14	4238583.33	Аналитический метод	0.10	-
11510	886946.10	4238587.46	Аналитический метод	0.10	-
11511	886926.96	4238588.50	Аналитический метод	0.10	-
11512	886926.93	4238586.38	Аналитический метод	0.10	-
11513	886911.37	4238587.33	Аналитический метод	0.10	-
11514	886898.18	4238606.33	Аналитический метод	0.10	-
11515	886896.67	4238607.18	Аналитический метод	0.10	-
11516	886894.97	4238606.43	Аналитический метод	0.10	-
11517	886894.31	4238605.45	Аналитический метод	0.10	-
11518	886889.21	4238561.43	Аналитический метод	0.10	-
11519	886884.62	4238520.26	Аналитический метод	0.10	-
11520	886880.66	4238481.64	Аналитический метод	0.10	-
11521	886897.52	4238454.02	Аналитический метод	0.10	-
11522	886897.19	4238427.83	Аналитический метод	0.10	-
11523	886894.37	4238391.83	Аналитический метод	0.10	-

2. Сведения о характерных точках границ объекта

Обозначение характерных точек границ	Координаты, м		Метод определения координат характерной точки	Средняя квадратическая погрешность положения характерной точки (Mt), м	Описание обозначения точки на местности (при наличии)
	X	Y			
1	2	3	4	5	6
11524	886893.29	4238360.54	Аналитический метод	0.10	-
11525	886952.33	4238338.75	Аналитический метод	0.10	-
11526	886978.74	4238326.19	Аналитический метод	0.10	-
11527	886981.54	4238310.55	Аналитический метод	0.10	-
11528	886985.97	4238311.34	Аналитический метод	0.10	-
11529	886983.58	4238324.68	Аналитический метод	0.10	-
11530	887011.27	4238317.56	Аналитический метод	0.10	-
11531	887023.53	4238296.23	Аналитический метод	0.10	-
11532	887020.31	4238296.25	Аналитический метод	0.10	-
11533	886986.12	4238296.80	Аналитический метод	0.10	-
11534	886955.81	4238301.87	Аналитический метод	0.10	-
11535	886922.47	4238307.78	Аналитический метод	0.10	-
11536	886920.79	4238286.00	Аналитический метод	0.10	-
11537	886908.58	4238287.16	Аналитический метод	0.10	-
11538	886908.20	4238283.18	Аналитический метод	0.10	-
11539	886920.48	4238282.01	Аналитический метод	0.10	-
11540	886920.43	4238281.34	Аналитический метод	0.10	-
11541	886921.17	4238253.91	Аналитический метод	0.10	-
11542	886922.17	4238253.74	Аналитический метод	0.10	-
11543	886921.35	4238247.39	Аналитический метод	0.10	-
11544	886922.24	4238214.19	Аналитический метод	0.10	-
11545	886922.63	4238158.12	Аналитический метод	0.10	-
11546	886915.35	4238160.69	Аналитический метод	0.10	-
11547	886888.85	4238170.02	Аналитический метод	0.10	-
11548	886883.32	4238171.91	Аналитический метод	0.10	-

2. Сведения о характерных точках границ объекта

Обозначение характерных точек границ	Координаты, м		Метод определения координат характерной точки	Средняя квадратическая погрешность положения характерной точки (Mt), м	Описание обозначения точки на местности (при наличии)
	X	Y			
1	2	3	4	5	6
11549	886883.54	4238172.86	Аналитический метод	0.10	-
11550	886860.84	4238178.13	Аналитический метод	0.10	-
11551	886855.79	4238156.41	Аналитический метод	0.10	-
11552	886878.49	4238151.14	Аналитический метод	0.10	-
11553	886878.54	4238151.35	Аналитический метод	0.10	-
11554	886881.96	4238150.18	Аналитический метод	0.10	-
11555	886908.38	4238140.88	Аналитический метод	0.10	-
11556	886913.41	4238139.11	Аналитический метод	0.10	-
11557	886914.39	4238148.29	Аналитический метод	0.10	-
11558	886948.53	4238118.06	Аналитический метод	0.10	-
11559	886975.00	4238094.77	Аналитический метод	0.10	-
11560	887006.60	4238066.96	Аналитический метод	0.10	-
11561	887008.27	4238071.25	Аналитический метод	0.10	-
11562	887011.77	4238068.09	Аналитический метод	0.10	-
11563	887031.40	4238051.49	Аналитический метод	0.10	-
11564	887047.79	4238037.64	Аналитический метод	0.10	-
11565	887064.61	4238022.29	Аналитический метод	0.10	-
11566	887059.31	4238016.04	Аналитический метод	0.10	-
11567	887077.07	4237999.98	Аналитический метод	0.10	-
11568	887083.85	4237968.05	Аналитический метод	0.10	-
11569	887055.25	4237971.45	Аналитический метод	0.10	-
11570	887015.05	4237975.64	Аналитический метод	0.10	-
11571	886997.71	4237972.63	Аналитический метод	0.10	-
11572	886997.70	4237971.46	Аналитический метод	0.10	-
11573	886989.05	4237971.03	Аналитический метод	0.10	-

2. Сведения о характерных точках границ объекта

Обозначение характерных точек границ	Координаты, м		Метод определения координат характерной точки	Средняя квадратическая погрешность положения характерной точки (Mt), м	Описание обозначения точки на местности (при наличии)
	X	Y			
1	2	3	4	5	6
11574	886988.30	4237970.99	Аналитический метод	0.10	-
11575	886962.43	4237966.50	Аналитический метод	0.10	-
11576	886941.80	4237960.12	Аналитический метод	0.10	-
11577	886931.91	4237957.38	Аналитический метод	0.10	-
11578	886932.79	4237951.98	Аналитический метод	0.10	-
11579	886929.70	4237951.06	Аналитический метод	0.10	-
11580	886927.82	4237956.25	Аналитический метод	0.10	-
11581	886880.99	4237943.29	Аналитический метод	0.10	-
11582	886879.09	4237928.54	Аналитический метод	0.10	-
11583	886889.96	4237887.21	Аналитический метод	0.10	-
11584	886898.41	4237848.84	Аналитический метод	0.10	-
11585	886907.86	4237803.47	Аналитический метод	0.10	-
11586	886914.56	4237780.87	Аналитический метод	0.10	-
11587	886933.76	4237716.15	Аналитический метод	0.10	-
11588	886954.93	4237679.41	Аналитический метод	0.10	-
11589	887006.02	4237633.94	Аналитический метод	0.10	-
11590	887071.74	4237624.81	Аналитический метод	0.10	-
11591	887044.78	4237606.24	Аналитический метод	0.10	-
11592	887016.66	4237587.11	Аналитический метод	0.10	-
11593	886988.74	4237568.12	Аналитический метод	0.10	-
11594	886963.03	4237550.18	Аналитический метод	0.10	-
11595	886991.24	4237451.10	Аналитический метод	0.10	-
11596	886981.04	4237397.88	Аналитический метод	0.10	-
11597	886968.00	4237330.75	Аналитический метод	0.10	-
11598	886953.55	4237289.57	Аналитический метод	0.10	-

2. Сведения о характерных точках границ объекта

Обозначение характерных точек границ	Координаты, м		Метод определения координат характерной точки	Средняя квадратическая погрешность положения характерной точки (Mt), м	Описание обозначения точки на местности (при наличии)
	X	Y			
1	2	3	4	5	6
11599	886938.89	4237248.83	Аналитический метод	0.10	-
11600	886921.86	4237197.46	Аналитический метод	0.10	-
11601	886947.93	4237170.89	Аналитический метод	0.10	-
11602	886969.44	4237143.85	Аналитический метод	0.10	-
11603	886994.31	4237117.19	Аналитический метод	0.10	-
11604	886990.62	4237114.73	Аналитический метод	0.10	-
11605	887008.27	4237090.44	Аналитический метод	0.10	-
11606	886993.96	4237076.88	Аналитический метод	0.10	-
11607	886946.35	4237040.61	Аналитический метод	0.10	-
11608	886917.27	4237015.21	Аналитический метод	0.10	-
11609	886899.81	4236978.83	Аналитический метод	0.10	-
11610	886902.44	4236963.23	Аналитический метод	0.10	-
11611	886912.32	4236914.43	Аналитический метод	0.10	-
11612	886918.84	4236879.43	Аналитический метод	0.10	-
11613	886918.35	4236865.61	Аналитический метод	0.10	-
11614	886916.99	4236854.98	Аналитический метод	0.10	-
11615	886917.57	4236852.38	Аналитический метод	0.10	-
11616	886925.49	4236815.54	Аналитический метод	0.10	-
11617	886882.94	4236715.61	Аналитический метод	0.10	-
11618	886846.53	4236630.79	Аналитический метод	0.10	-
11619	886840.53	4236616.08	Аналитический метод	0.10	-
11620	886832.49	4236574.00	Аналитический метод	0.10	-
11621	886819.64	4236507.60	Аналитический метод	0.10	-
11622	886816.68	4236454.72	Аналитический метод	0.10	-
11623	886807.66	4236430.51	Аналитический метод	0.10	-

2. Сведения о характерных точках границ объекта

Обозначение характерных точек границ	Координаты, м		Метод определения координат характерной точки	Средняя квадратическая погрешность положения характерной точки (Mt), м	Описание обозначения точки на местности (при наличии)
	X	Y			
1	2	3	4	5	6
11624	886794.48	4236395.15	Аналитический метод	0.10	-
11625	886780.86	4236359.81	Аналитический метод	0.10	-
11626	886768.10	4236326.14	Аналитический метод	0.10	-
11627	886759.70	4236305.61	Аналитический метод	0.10	-
11628	886758.73	4236304.89	Аналитический метод	0.10	-
11629	886748.57	4236300.47	Аналитический метод	0.10	-
11630	886749.80	4236297.64	Аналитический метод	0.10	-
11631	886736.36	4236284.82	Аналитический метод	0.10	-
11632	886721.20	4236227.00	Аналитический метод	0.10	-
11633	886692.99	4236232.08	Аналитический метод	0.10	-
11634	886662.37	4236238.76	Аналитический метод	0.10	-
11635	886611.53	4236248.49	Аналитический метод	0.10	-
11636	886596.52	4236248.28	Аналитический метод	0.10	-
11637	886589.15	4236251.44	Аналитический метод	0.10	-
11638	886611.56	4236254.94	Аналитический метод	0.10	-
11639	886622.95	4236286.13	Аналитический метод	0.10	-
11640	886624.00	4236293.00	Аналитический метод	0.10	-
11641	886625.47	4236293.00	Аналитический метод	0.10	-
11642	886625.56	4236293.26	Аналитический метод	0.10	-
11643	886639.96	4236338.11	Аналитический метод	0.10	-
11644	886650.09	4236379.57	Аналитический метод	0.10	-
11645	886659.62	4236435.66	Аналитический метод	0.10	-
11646	886662.38	4236498.87	Аналитический метод	0.10	-
11647	886624.24	4236493.09	Аналитический метод	0.10	-
11648	886596.77	4236495.48	Аналитический метод	0.10	-

2. Сведения о характерных точках границ объекта

Обозначение характерных точек границ	Координаты, м		Метод определения координат характерной точки	Средняя квадратическая погрешность положения характерной точки (Mt), м	Описание обозначения точки на местности (при наличии)
	X	Y			
1	2	3	4	5	6
11649	886553.31	4236506.27	Аналитический метод	0.10	-
11650	886555.12	4236550.80	Аналитический метод	0.10	-
11651	886552.00	4236550.93	Аналитический метод	0.10	-
11652	886551.46	4236539.12	Аналитический метод	0.10	-
11653	886550.14	4236539.16	Аналитический метод	0.10	-
11654	886548.66	4236502.79	Аналитический метод	0.10	-
11655	886596.03	4236491.03	Аналитический метод	0.10	-
11656	886624.39	4236488.56	Аналитический метод	0.10	-
11657	886657.65	4236493.60	Аналитический метод	0.10	-
11658	886655.13	4236436.14	Аналитический метод	0.10	-
11659	886645.68	4236380.48	Аналитический метод	0.10	-
11660	886635.98	4236340.79	Аналитический метод	0.10	-
11661	886609.21	4236338.03	Аналитический метод	0.10	-
11662	886590.86	4236337.39	Аналитический метод	0.10	-
11663	886591.02	4236332.90	Аналитический метод	0.10	-
11664	886609.51	4236333.54	Аналитический метод	0.10	-
11665	886634.59	4236336.13	Аналитический метод	0.10	-
11666	886621.30	4236294.72	Аналитический метод	0.10	-
11667	886608.12	4236258.66	Аналитический метод	0.10	-
11668	886584.24	4236254.67	Аналитический метод	0.10	-
11669	886584.24	4236264.39	Аналитический метод	0.10	-
11670	886561.54	4236264.39	Аналитический метод	0.10	-
11671	886561.54	4236263.80	Аналитический метод	0.10	-
11672	886556.76	4236263.74	Аналитический метод	0.10	-
11673	886554.75	4236247.58	Аналитический метод	0.10	-

2. Сведения о характерных точках границ объекта

Обозначение характерных точек границ	Координаты, м		Метод определения координат характерной точки	Средняя квадратическая погрешность положения характерной точки (Mt), м	Описание обозначения точки на местности (при наличии)
	X	Y			
1	2	3	4	5	6
11674	886546.84	4236247.37	Аналитический метод	0.10	-
11675	886541.24	4236274.47	Аналитический метод	0.10	-
11676	886541.68	4236292.24	Аналитический метод	0.10	-
11677	886544.33	4236335.50	Аналитический метод	0.10	-
11678	886546.47	4236375.32	Аналитический метод	0.10	-
11679	886548.31	4236419.33	Аналитический метод	0.10	-
11680	886550.79	4236460.65	Аналитический метод	0.10	-
11681	886546.30	4236460.92	Аналитический метод	0.10	-
11682	886543.82	4236419.56	Аналитический метод	0.10	-
11683	886541.97	4236375.53	Аналитический метод	0.10	-
11684	886539.96	4236338.06	Аналитический метод	0.10	-
11685	886485.46	4236342.46	Аналитический метод	0.10	-
11686	886486.90	4236372.01	Аналитический метод	0.10	-
11687	886488.76	4236407.18	Аналитический метод	0.10	-
11688	886487.07	4236407.27	Аналитический метод	0.10	-
11689	886489.13	4236441.23	Аналитический метод	0.10	-
11690	886490.28	4236473.33	Аналитический метод	0.10	-
11691	886491.84	4236473.27	Аналитический метод	0.10	-
11692	886491.95	4236474.83	Аналитический метод	0.10	-
11693	886493.16	4236508.54	Аналитический метод	0.10	-
11694	886488.66	4236508.70	Аналитический метод	0.10	-
11695	886487.45	4236475.07	Аналитический метод	0.10	-
11696	886484.92	4236440.31	Аналитический метод	0.10	-
11697	886484.49	4236411.78	Аналитический метод	0.10	-
11698	886482.40	4236372.24	Аналитический метод	0.10	-

2. Сведения о характерных точках границ объекта

Обозначение характерных точек границ	Координаты, м		Метод определения координат характерной точки	Средняя квадратическая погрешность положения характерной точки (Mt), м	Описание обозначения точки на местности (при наличии)
	X	Y			
1	2	3	4	5	6
11699	886480.86	4236340.48	Аналитический метод	0.10	-
11700	886480.02	4236314.36	Аналитический метод	0.10	-
11701	886484.52	4236314.21	Аналитический метод	0.10	-
11702	886485.28	4236337.96	Аналитический метод	0.10	-
11703	886539.70	4236333.57	Аналитический метод	0.10	-
11704	886537.40	4236295.72	Аналитический метод	0.10	-
11705	886539.48	4236295.74	Аналитический метод	0.10	-
11706	886539.32	4236293.15	Аналитический метод	0.10	-
11707	886539.22	4236293.16	Аналитический метод	0.10	-
11708	886539.06	4236292.18	Аналитический метод	0.10	-
11709	886539.26	4236292.14	Аналитический метод	0.10	-
11710	886538.09	4236272.30	Аналитический метод	0.10	-
11711	886537.78	4236268.99	Аналитический метод	0.10	-
11712	886542.27	4236247.24	Аналитический метод	0.10	-
11713	886532.60	4236246.99	Аналитический метод	0.10	-
11714	886501.17	4236246.26	Аналитический метод	0.10	-
11715	886493.80	4236271.30	Аналитический метод	0.10	-
11716	886489.48	4236270.03	Аналитический метод	0.10	-
11717	886496.85	4236244.99	Аналитический метод	0.10	-
11718	886487.28	4236239.09	Аналитический метод	0.10	-
11719	886460.95	4236251.56	Аналитический метод	0.10	-
11720	886451.97	4236232.58	Аналитический метод	0.10	-
11721	886484.20	4236217.32	Аналитический метод	0.10	-
11722	886479.51	4236186.02	Аналитический метод	0.10	-
11723	886473.16	4236155.87	Аналитический метод	0.10	-

2. Сведения о характерных точках границ объекта

Обозначение характерных точек границ	Координаты, м		Метод определения координат характерной точки	Средняя квадратическая погрешность положения характерной точки (Mt), м	Описание обозначения точки на местности (при наличии)
	X	Y			
1	2	3	4	5	6
11724	886465.23	4236100.10	Аналитический метод	0.10	-
11725	886455.38	4236034.23	Аналитический метод	0.10	-
11726	886488.78	4235965.92	Аналитический метод	0.10	-
11727	886496.90	4235989.28	Аналитический метод	0.10	-
11728	886492.65	4235990.76	Аналитический метод	0.10	-
11729	886488.07	4235977.60	Аналитический метод	0.10	-
11730	886461.74	4236031.46	Аналитический метод	0.10	-
11731	886472.59	4236029.23	Аналитический метод	0.10	-
11732	886473.50	4236033.63	Аналитический метод	0.10	-
11733	886460.25	4236036.36	Аналитический метод	0.10	-
11734	886469.23	4236096.46	Аналитический метод	0.10	-
11735	886495.46	4236084.16	Аналитический метод	0.10	-
11736	886498.37	4236083.78	Аналитический метод	0.10	-
11737	886498.27	4236082.85	Аналитический метод	0.10	-
11738	886499.27	4236082.37	Аналитический метод	0.10	-
11739	886499.88	4236082.28	Аналитический метод	0.10	-
11740	886500.05	4236083.55	Аналитический метод	0.10	-
11741	886516.36	4236081.44	Аналитический метод	0.10	-
11742	886516.35	4236080.91	Аналитический метод	0.10	-
11743	886534.50	4236080.29	Аналитический метод	0.10	-
11744	886541.80	4236040.13	Аналитический метод	0.10	-
11745	886545.62	4236002.59	Аналитический метод	0.10	-
11746	886550.10	4236003.05	Аналитический метод	0.10	-
11747	886546.25	4236040.76	Аналитический метод	0.10	-
11748	886538.60	4236082.88	Аналитический метод	0.10	-

2. Сведения о характерных точках границ объекта

Обозначение характерных точек границ	Координаты, м		Метод определения координат характерной точки	Средняя квадратическая погрешность положения характерной точки (Mt), м	Описание обозначения точки на местности (при наличии)
	X	Y			
1	2	3	4	5	6
11749	886536.39	4236082.48	Аналитический метод	0.10	-
11750	886538.57	4236083.05	Аналитический метод	0.10	-
11751	886531.17	4236111.35	Аналитический метод	0.10	-
11752	886561.04	4236114.70	Аналитический метод	0.10	-
11753	886560.63	4236118.32	Аналитический метод	0.10	-
11754	886556.57	4236118.72	Аналитический метод	0.10	-
11755	886525.50	4236115.24	Аналитический метод	0.10	-
11756	886533.45	4236084.83	Аналитический метод	0.10	-
11757	886502.38	4236085.89	Аналитический метод	0.10	-
11758	886469.91	4236101.11	Аналитический метод	0.10	-
11759	886477.27	4236152.81	Аналитический метод	0.10	-
11760	886509.49	4236146.38	Аналитический метод	0.10	-
11761	886510.09	4236149.42	Аналитический метод	0.10	-
11762	886509.89	4236149.43	Аналитический метод	0.10	-
11763	886509.90	4236150.88	Аналитический метод	0.10	-
11764	886478.05	4236157.24	Аналитический метод	0.10	-
11765	886483.94	4236185.22	Аналитический метод	0.10	-
11766	886488.44	4236215.31	Аналитический метод	0.10	-
11767	886488.61	4236215.23	Аналитический метод	0.10	-
11768	886504.20	4236224.86	Аналитический метод	0.10	-
11769	886504.27	4236224.70	Аналитический метод	0.10	-
11770	886505.81	4236225.36	Аналитический метод	0.10	-
11771	886533.12	4236225.99	Аналитический метод	0.10	-
11772	886564.28	4236226.82	Аналитический метод	0.10	-
11773	886609.69	4236227.46	Аналитический метод	0.10	-

2. Сведения о характерных точках границ объекта

Обозначение характерных точек границ	Координаты, м		Метод определения координат характерной точки	Средняя квадратическая погрешность положения характерной точки (Mt), м	Описание обозначения точки на местности (при наличии)
	X	Y			
1	2	3	4	5	6
11774	886651.28	4236219.50	Аналитический метод	0.10	-
11775	886651.78	4236222.71	Аналитический метод	0.10	-
11776	886652.69	4236229.76	Аналитический метод	0.10	-
11777	886659.17	4236228.39	Аналитический метод	0.10	-
11778	886659.32	4236228.16	Аналитический метод	0.10	-
11779	886659.71	4236227.55	Аналитический метод	0.10	-
11780	886666.82	4236220.38	Аналитический метод	0.10	-
11781	886672.57	4236215.04	Аналитический метод	0.10	-
11782	886673.41	4236214.86	Аналитический метод	0.10	-
11783	886673.62	4236221.93	Аналитический метод	0.10	-
11784	886689.16	4236219.95	Аналитический метод	0.10	-
11785	886703.43	4236219.33	Аналитический метод	0.10	-
11786	886703.21	4236208.90	Аналитический метод	0.10	-
11787	886716.09	4236206.58	Аналитический метод	0.10	-
11788	886706.70	4236167.38	Аналитический метод	0.10	-
11789	886683.59	4236082.14	Аналитический метод	0.10	-
11790	886658.16	4236025.80	Аналитический метод	0.10	-
11791	886632.50	4235968.21	Аналитический метод	0.10	-
11792	886605.13	4235905.13	Аналитический метод	0.10	-
11793	886581.16	4235850.92	Аналитический метод	0.10	-
11794	886586.51	4235848.72	Аналитический метод	0.10	-
11795	886584.64	4235844.46	Аналитический метод	0.10	-
11796	886584.51	4235844.52	Аналитический метод	0.10	-
11797	886579.26	4235846.63	Аналитический метод	0.10	-
11798	886573.83	4235834.36	Аналитический метод	0.10	-

2. Сведения о характерных точках границ объекта

Обозначение характерных точек границ	Координаты, м		Метод определения координат характерной точки	Средняя квадратическая погрешность положения характерной точки (Mt), м	Описание обозначения точки на местности (при наличии)
	X	Y			
1	2	3	4	5	6
11799	886551.37	4235783.20	Аналитический метод	0.10	-
11800	886523.64	4235726.60	Аналитический метод	0.10	-
11801	886496.71	4235667.90	Аналитический метод	0.10	-
11802	886495.31	4235668.50	Аналитический метод	0.10	-
11803	886494.64	4235666.92	Аналитический метод	0.10	-
11804	886467.87	4235667.69	Аналитический метод	0.10	-
11805	886464.72	4235660.76	Аналитический метод	0.10	-
11806	886454.27	4235662.16	Аналитический метод	0.10	-
11807	886456.68	4235668.01	Аналитический метод	0.10	-
11808	886448.82	4235668.24	Аналитический метод	0.10	-
11809	886436.58	4235672.44	Аналитический метод	0.10	-
11810	886381.16	4235696.82	Аналитический метод	0.10	-
11811	886378.18	4235698.05	Аналитический метод	0.10	-
11812	886379.95	4235699.93	Аналитический метод	0.10	-
11813	886383.41	4235723.07	Аналитический метод	0.10	-
11814	886387.80	4235732.79	Аналитический метод	0.10	-
11815	886385.98	4235733.61	Аналитический метод	0.10	-
11816	886381.47	4235723.64	Аналитический метод	0.10	-
11817	886378.07	4235700.85	Аналитический метод	0.10	-
11818	886376.21	4235698.86	Аналитический метод	0.10	-
11819	886327.29	4235719.09	Аналитический метод	0.10	-
11820	886329.66	4235723.71	Аналитический метод	0.10	-
11821	886315.22	4235731.11	Аналитический метод	0.10	-
11822	886312.56	4235726.60	Аналитический метод	0.10	-
11823	886300.00	4235732.98	Аналитический метод	0.10	-

2. Сведения о характерных точках границ объекта

Обозначение характерных точек границ	Координаты, м		Метод определения координат характерной точки	Средняя квадратическая погрешность положения характерной точки (Mt), м	Описание обозначения точки на местности (при наличии)
	X	Y			
1	2	3	4	5	6
11824	886301.68	4235736.25	Аналитический метод	0.10	-
11825	886269.58	4235762.33	Аналитический метод	0.10	-
11826	886241.86	4235807.90	Аналитический метод	0.10	-
11827	886248.57	4235809.21	Аналитический метод	0.10	-
11828	886255.06	4235813.37	Аналитический метод	0.10	-
11829	886256.93	4235820.78	Аналитический метод	0.10	-
11830	886253.95	4235826.97	Аналитический метод	0.10	-
11831	886247.56	4235830.08	Аналитический метод	0.10	-
11832	885838.82	4235810.25	Аналитический метод	0.10	-
11833	885834.64	4235810.55	Аналитический метод	0.10	-
11834	885829.01	4235819.41	Аналитический метод	0.10	-
11835	885810.25	4235807.49	Аналитический метод	0.10	-
11836	885815.88	4235798.63	Аналитический метод	0.10	-
11837	885816.39	4235788.14	Аналитический метод	0.10	-
11838	885823.32	4235788.48	Аналитический метод	0.10	-
11839	885823.91	4235785.29	Аналитический метод	0.10	-
11840	885812.36	4235747.46	Аналитический метод	0.10	-
11841	885798.36	4235700.17	Аналитический метод	0.10	-
11842	885783.79	4235652.62	Аналитический метод	0.10	-
11843	885771.16	4235608.65	Аналитический метод	0.10	-
11844	885756.25	4235559.65	Аналитический метод	0.10	-
11845	885741.42	4235510.87	Аналитический метод	0.10	-
11846	885737.54	4235498.04	Аналитический метод	0.10	-
11847	885743.20	4235496.06	Аналитический метод	0.10	-
11848	885739.30	4235484.88	Аналитический метод	0.10	-

2. Сведения о характерных точках границ объекта

Обозначение характерных точек границ	Координаты, м		Метод определения координат характерной точки	Средняя квадратическая погрешность положения характерной точки (Mt), м	Описание обозначения точки на местности (при наличии)
	X	Y			
1	2	3	4	5	6
11849	885734.12	4235486.69	Аналитический метод	0.10	-
11850	885732.64	4235481.81	Аналитический метод	0.10	-
11851	885736.68	4235480.46	Аналитический метод	0.10	-
11852	885730.36	4235461.48	Аналитический метод	0.10	-
11853	885726.85	4235462.64	Аналитический метод	0.10	-
11854	885712.73	4235416.37	Аналитический метод	0.10	-
11855	885700.07	4235374.87	Аналитический метод	0.10	-
11856	885678.15	4235374.52	Аналитический метод	0.10	-
11857	885670.35	4235372.18	Аналитический метод	0.10	-
11858	885652.61	4235377.83	Аналитический метод	0.10	-
11859	885591.39	4235398.29	Аналитический метод	0.10	-
11860	885591.62	4235400.27	Аналитический метод	0.10	-
11861	885585.48	4235402.25	Аналитический метод	0.10	-
11862	885583.31	4235402.94	Аналитический метод	0.10	-
11863	885579.95	4235393.25	Аналитический метод	0.10	-
11864	885564.81	4235398.50	Аналитический метод	0.10	-
11865	885568.05	4235407.86	Аналитический метод	0.10	-
11866	885550.16	4235413.62	Аналитический метод	0.10	-
11867	885568.83	4235466.34	Аналитический метод	0.10	-
11868	885572.61	4235479.88	Аналитический метод	0.10	-
11869	885588.30	4235476.35	Аналитический метод	0.10	-
11870	885616.18	4235466.56	Аналитический метод	0.10	-
11871	885623.05	4235464.19	Аналитический метод	0.10	-
11872	885632.15	4235458.47	Аналитический метод	0.10	-
11873	885649.40	4235451.98	Аналитический метод	0.10	-

2. Сведения о характерных точках границ объекта

Обозначение характерных точек границ	Координаты, м		Метод определения координат характерной точки	Средняя квадратическая погрешность положения характерной точки (Mt), м	Описание обозначения точки на местности (при наличии)
	X	Y			
1	2	3	4	5	6
11874	885656.46	4235467.73	Аналитический метод	0.10	-
11875	885663.49	4235482.16	Аналитический метод	0.10	-
11876	885661.69	4235483.04	Аналитический метод	0.10	-
11877	885654.65	4235468.58	Аналитический метод	0.10	-
11878	885648.34	4235454.51	Аналитический метод	0.10	-
11879	885633.05	4235460.27	Аналитический метод	0.10	-
11880	885623.92	4235466.01	Аналитический метод	0.10	-
11881	885617.68	4235468.16	Аналитический метод	0.10	-
11882	885623.64	4235494.64	Аналитический метод	0.10	-
11883	885621.69	4235495.08	Аналитический метод	0.10	-
11884	885615.78	4235468.82	Аналитический метод	0.10	-
11885	885588.85	4235478.27	Аналитический метод	0.10	-
11886	885571.19	4235482.25	Аналитический метод	0.10	-
11887	885566.92	4235466.94	Аналитический метод	0.10	-
11888	885548.25	4235414.24	Аналитический метод	0.10	-
11889	885544.09	4235415.58	Аналитический метод	0.10	-
11890	885528.56	4235404.95	Аналитический метод	0.10	-
11891	885528.98	4235406.36	Аналитический метод	0.10	-
11892	885539.64	4235439.99	Аналитический метод	0.10	-
11893	885550.46	4235473.98	Аналитический метод	0.10	-
11894	885560.03	4235505.10	Аналитический метод	0.10	-
11895	885585.92	4235512.01	Аналитический метод	0.10	-
11896	885603.38	4235516.80	Аналитический метод	0.10	-
11897	885621.76	4235521.82	Аналитический метод	0.10	-
11898	885620.70	4235525.68	Аналитический метод	0.10	-

2. Сведения о характерных точках границ объекта

Обозначение характерных точек границ	Координаты, м		Метод определения координат характерной точки	Средняя квадратическая погрешность положения характерной точки (Mt), м	Описание обозначения точки на местности (при наличии)
	X	Y			
1	2	3	4	5	6
11899	885602.32	4235520.66	Аналитический метод	0.10	-
11900	885584.88	4235515.87	Аналитический метод	0.10	-
11901	885556.85	4235508.39	Аналитический метод	0.10	-
11902	885546.65	4235475.17	Аналитический метод	0.10	-
11903	885539.89	4235453.98	Аналитический метод	0.10	-
11904	885537.40	4235443.63	Аналитический метод	0.10	-
11905	885531.65	4235425.12	Аналитический метод	0.10	-
11906	885528.72	4235415.71	Аналитический метод	0.10	-
11907	885527.83	4235415.97	Аналитический метод	0.10	-
11908	885525.16	4235407.54	Аналитический метод	0.10	-
11909	885523.32	4235401.36	Аналитический метод	0.10	-
11910	885504.16	4235388.25	Аналитический метод	0.10	-
11911	885486.04	4235394.31	Аналитический метод	0.10	-
11912	885452.63	4235405.40	Аналитический метод	0.10	-
11913	885424.50	4235414.98	Аналитический метод	0.10	-
11914	885434.54	4235446.98	Аналитический метод	0.10	-
11915	885452.67	4235452.91	Аналитический метод	0.10	-
11916	885451.27	4235457.19	Аналитический метод	0.10	-
11917	885436.16	4235452.25	Аналитический метод	0.10	-
11918	885445.48	4235482.81	Аналитический метод	0.10	-
11919	885455.93	4235515.80	Аналитический метод	0.10	-
11920	885478.28	4235529.44	Аналитический метод	0.10	-
11921	885475.93	4235533.28	Аналитический метод	0.10	-
11922	885452.15	4235518.76	Аналитический метод	0.10	-
11923	885444.14	4235493.44	Аналитический метод	0.10	-

2. Сведения о характерных точках границ объекта

Обозначение характерных точек границ	Координаты, м		Метод определения координат характерной точки	Средняя квадратическая погрешность положения характерной точки (Mt), м	Описание обозначения точки на местности (при наличии)
	X	Y			
1	2	3	4	5	6
11924	885445.40	4235493.02	Аналитический метод	0.10	-
11925	885443.51	4235487.84	Аналитический метод	0.10	-
11926	885434.91	4235461.13	Аналитический метод	0.10	-
11927	885433.84	4235457.79	Аналитический метод	0.10	-
11928	885433.73	4235457.47	Аналитический метод	0.10	-
11929	885427.93	4235440.96	Аналитический метод	0.10	-
11930	885420.21	4235416.34	Аналитический метод	0.10	-
11931	885384.50	4235426.85	Аналитический метод	0.10	-
11932	885373.76	4235434.94	Аналитический метод	0.10	-
11933	885384.21	4235464.21	Аналитический метод	0.10	-
11934	885395.30	4235495.05	Аналитический метод	0.10	-
11935	885404.59	4235530.98	Аналитический метод	0.10	-
11936	885414.79	4235568.97	Аналитический метод	0.10	-
11937	885410.44	4235570.14	Аналитический метод	0.10	-
11938	885400.24	4235532.13	Аналитический метод	0.10	-
11939	885390.99	4235496.38	Аналитический метод	0.10	-
11940	885379.97	4235465.73	Аналитический метод	0.10	-
11941	885368.91	4235434.75	Аналитический метод	0.10	-
11942	885360.62	4235394.32	Аналитический метод	0.10	-
11943	885351.78	4235357.21	Аналитический метод	0.10	-
11944	885316.29	4235365.54	Аналитический метод	0.10	-
11945	885288.59	4235361.55	Аналитический метод	0.10	-
11946	885291.15	4235373.75	Аналитический метод	0.10	-
11947	885290.86	4235373.91	Аналитический метод	0.10	-
11948	885302.04	4235426.52	Аналитический метод	0.10	-

2. Сведения о характерных точках границ объекта

Обозначение характерных точек границ	Координаты, м		Метод определения координат характерной точки	Средняя квадратическая погрешность положения характерной точки (Mt), м	Описание обозначения точки на местности (при наличии)
	X	Y			
1	2	3	4	5	6
11949	885311.90	4235468.38	Аналитический метод	0.10	-
11950	885322.74	4235517.99	Аналитический метод	0.10	-
11951	885330.46	4235562.78	Аналитический метод	0.10	-
11952	885326.02	4235563.54	Аналитический метод	0.10	-
11953	885318.32	4235518.85	Аналитический метод	0.10	-
11954	885307.51	4235469.34	Аналитический метод	0.10	-
11955	885296.93	4235421.08	Аналитический метод	0.10	-
11956	885288.39	4235382.41	Аналитический метод	0.10	-
11957	885282.86	4235356.18	Аналитический метод	0.10	-
11958	885316.09	4235360.97	Аналитический метод	0.10	-
11959	885355.12	4235351.81	Аналитический метод	0.10	-
11960	885365.02	4235393.34	Аналитический метод	0.10	-
11961	885372.58	4235430.20	Аналитический метод	0.10	-
11962	885382.45	4235422.77	Аналитический метод	0.10	-
11963	885421.01	4235411.41	Аналитический метод	0.10	-
11964	885451.19	4235401.14	Аналитический метод	0.10	-
11965	885484.62	4235390.04	Аналитический метод	0.10	-
11966	885499.50	4235385.06	Аналитический метод	0.10	-
11967	885493.52	4235380.97	Аналитический метод	0.10	-
11968	885494.39	4235379.70	Аналитический метод	0.10	-
11969	885492.02	4235372.12	Аналитический метод	0.10	-
11970	885496.05	4235370.86	Аналитический метод	0.10	-
11971	885492.15	4235355.08	Аналитический метод	0.10	-
11972	885507.34	4235350.15	Аналитический метод	0.10	-
11973	885495.01	4235311.37	Аналитический метод	0.10	-

2. Сведения о характерных точках границ объекта

Обозначение характерных точек границ	Координаты, м		Метод определения координат характерной точки	Средняя квадратическая погрешность положения характерной точки (Mt), м	Описание обозначения точки на местности (при наличии)
	X	Y			
1	2	3	4	5	6
11974	885482.15	4235270.15	Аналитический метод	0.10	-
11975	885451.82	4235284.53	Аналитический метод	0.10	-
11976	885417.48	4235294.76	Аналитический метод	0.10	-
11977	885382.82	4235305.26	Аналитический метод	0.10	-
11978	885373.47	4235272.35	Аналитический метод	0.10	-
11979	885375.43	4235271.80	Аналитический метод	0.10	-
11980	885376.48	4235275.07	Аналитический метод	0.10	-
11981	885384.60	4235300.56	Аналитический метод	0.10	-
11982	885416.33	4235290.93	Аналитический метод	0.10	-
11983	885450.38	4235280.78	Аналитический метод	0.10	-
11984	885480.95	4235266.29	Аналитический метод	0.10	-
11985	885473.42	4235242.26	Аналитический метод	0.10	-
11986	885464.94	4235212.58	Аналитический метод	0.10	-
11987	885462.61	4235213.27	Аналитический метод	0.10	-
11988	885457.49	4235199.93	Аналитический метод	0.10	-
11989	885453.54	4235187.55	Аналитический метод	0.10	-
11990	885447.16	4235189.58	Аналитический метод	0.10	-
11991	885438.56	4235171.29	Аналитический метод	0.10	-
11992	885439.98	4235170.62	Аналитический метод	0.10	-
11993	885415.00	4235149.22	Аналитический метод	0.10	-
11994	885387.91	4235126.76	Аналитический метод	0.10	-
11995	885332.43	4235103.95	Аналитический метод	0.10	-
11996	885312.68	4235082.67	Аналитический метод	0.10	-
11997	885255.66	4235005.70	Аналитический метод	0.10	-
11998	885237.82	4234960.13	Аналитический метод	0.10	-

2. Сведения о характерных точках границ объекта

Обозначение характерных точек границ	Координаты, м		Метод определения координат характерной точки	Средняя квадратическая погрешность положения характерной точки (Mt), м	Описание обозначения точки на местности (при наличии)
	X	Y			
1	2	3	4	5	6
11999	885234.86	4234952.72	Аналитический метод	0.10	-
12000	885234.98	4234952.45	Аналитический метод	0.10	-
12001	885233.12	4234947.11	Аналитический метод	0.10	-
12002	885233.11	4234947.10	Аналитический метод	0.10	-
12003	885223.73	4234922.86	Аналитический метод	0.10	-
12004	885220.43	4234894.53	Аналитический метод	0.10	-
12005	885219.43	4234894.70	Аналитический метод	0.10	-
12006	885218.19	4234878.30	Аналитический метод	0.10	-
12007	885192.70	4234865.43	Аналитический метод	0.10	-
12008	885194.69	4234861.50	Аналитический метод	0.10	-
12009	885194.81	4234861.47	Аналитический метод	0.10	-
12010	885219.60	4234873.97	Аналитический метод	0.10	-
12011	885221.48	4234869.91	Аналитический метод	0.10	-
12012	885224.88	4234835.28	Аналитический метод	0.10	-
12013	885222.43	4234828.72	Аналитический метод	0.10	-
12014	885217.62	4234811.83	Аналитический метод	0.10	-
12015	885216.20	4234812.04	Аналитический метод	0.10	-
12016	885208.56	4234791.60	Аналитический метод	0.10	-
12017	885198.45	4234765.99	Аналитический метод	0.10	-
12018	885200.25	4234764.51	Аналитический метод	0.10	-
12019	885185.31	4234743.82	Аналитический метод	0.10	-
12020	885168.31	4234719.07	Аналитический метод	0.10	-
12021	885115.36	4234720.79	Аналитический метод	0.10	-
12022	885086.21	4234721.10	Аналитический метод	0.10	-
12023	885097.12	4234730.99	Аналитический метод	0.10	-

2. Сведения о характерных точках границ объекта

Обозначение характерных точек границ	Координаты, м		Метод определения координат характерной точки	Средняя квадратическая погрешность положения характерной точки (Mt), м	Описание обозначения точки на местности (при наличии)
	X	Y			
1	2	3	4	5	6
12024	885121.42	4234752.03	Аналитический метод	0.10	-
12025	885124.55	4234743.20	Аналитический метод	0.10	-
12026	885128.80	4234744.70	Аналитический метод	0.10	-
12027	885125.08	4234755.19	Аналитический метод	0.10	-
12028	885149.50	4234776.24	Аналитический метод	0.10	-
12029	885150.90	4234778.05	Аналитический метод	0.10	-
12030	885151.27	4234777.76	Аналитический метод	0.10	-
12031	885155.93	4234781.78	Аналитический метод	0.10	-
12032	885164.04	4234823.03	Аналитический метод	0.10	-
12033	885159.62	4234823.90	Аналитический метод	0.10	-
12034	885151.81	4234784.18	Аналитический метод	0.10	-
12035	885129.61	4234765.04	Аналитический метод	0.10	-
12036	885120.37	4234755.80	Аналитический метод	0.10	-
12037	885112.26	4234747.81	Аналитический метод	0.10	-
12038	885095.56	4234733.40	Аналитический метод	0.10	-
12039	885094.46	4234734.64	Аналитический метод	0.10	-
12040	885094.13	4234734.36	Аналитический метод	0.10	-
12041	885081.27	4234722.70	Аналитический метод	0.10	-
12042	885075.18	4234729.78	Аналитический метод	0.10	-
12043	885061.26	4234717.81	Аналитический метод	0.10	-
12044	885065.94	4234712.43	Аналитический метод	0.10	-
12045	885041.66	4234692.19	Аналитический метод	0.10	-
12046	885040.68	4234692.07	Аналитический метод	0.10	-
12047	885018.26	4234671.58	Аналитический метод	0.10	-
12048	885010.64	4234678.88	Аналитический метод	0.10	-

2. Сведения о характерных точках границ объекта

Обозначение характерных точек границ	Координаты, м		Метод определения координат характерной точки	Средняя квадратическая погрешность положения характерной точки (Mt), м	Описание обозначения точки на местности (при наличии)
	X	Y			
1	2	3	4	5	6
12049	884983.66	4234658.96	Аналитический метод	0.10	-
12050	884956.15	4234640.28	Аналитический метод	0.10	-
12051	884913.29	4234613.65	Аналитический метод	0.10	-
12052	884859.50	4234586.23	Аналитический метод	0.10	-
12053	884807.93	4234562.72	Аналитический метод	0.10	-
12054	884812.54	4234553.91	Аналитический метод	0.10	-
12055	884792.01	4234545.19	Аналитический метод	0.10	-
12056	884788.30	4234553.65	Аналитический метод	0.10	-
12057	884788.12	4234553.96	Аналитический метод	0.10	-
12058	884744.21	4234535.76	Аналитический метод	0.10	-
12059	884724.80	4234527.09	Аналитический метод	0.10	-
12060	884728.72	4234518.21	Аналитический метод	0.10	-
12061	884709.01	4234509.62	Аналитический метод	0.10	-
12062	884707.99	4234511.61	Аналитический метод	0.10	-
12063	884705.50	4234510.59	Аналитический метод	0.10	-
12064	884700.02	4234508.04	Аналитический метод	0.10	-
12065	884698.49	4234511.54	Аналитический метод	0.10	-
12066	884697.14	4234514.62	Аналитический метод	0.10	-
12067	884692.59	4234512.38	Аналитический метод	0.10	-
12068	884695.33	4234506.37	Аналитический метод	0.10	-
12069	884668.85	4234494.71	Аналитический метод	0.10	-
12070	884644.82	4234484.11	Аналитический метод	0.10	-
12071	884638.41	4234480.37	Аналитический метод	0.10	-
12072	884639.16	4234478.99	Аналитический метод	0.10	-
12073	884627.36	4234472.90	Аналитический метод	0.10	-

2. Сведения о характерных точках границ объекта

Обозначение характерных точек границ	Координаты, м		Метод определения координат характерной точки	Средняя квадратическая погрешность положения характерной точки (Mt), м	Описание обозначения точки на местности (при наличии)
	X	Y			
1	2	3	4	5	6
12074	884622.86	4234479.77	Аналитический метод	0.10	-
12075	884611.43	4234474.67	Аналитический метод	0.10	-
12076	884565.57	4234453.45	Аналитический метод	0.10	-
12077	884556.64	4234448.98	Аналитический метод	0.10	-
12078	884559.51	4234441.28	Аналитический метод	0.10	-
12079	884536.07	4234432.86	Аналитический метод	0.10	-
12080	884537.43	4234429.22	Аналитический метод	0.10	-
12081	884517.59	4234419.76	Аналитический метод	0.10	-
12082	884502.20	4234412.73	Аналитический метод	0.10	-
12083	884498.36	4234411.00	Аналитический метод	0.10	-
12084	884498.35	4234411.02	Аналитический метод	0.10	-
12085	884494.16	4234409.01	Аналитический метод	0.10	-
12086	884480.09	4234436.21	Аналитический метод	0.10	-
12087	884466.06	4234462.06	Аналитический метод	0.10	-
12088	884498.67	4234479.27	Аналитический метод	0.10	-
12089	884504.17	4234482.28	Аналитический метод	0.10	-
12090	884513.93	4234487.85	Аналитический метод	0.10	-
12091	884513.56	4234488.56	Аналитический метод	0.10	-
12092	884527.83	4234496.56	Аналитический метод	0.10	-
12093	884528.58	4234496.26	Аналитический метод	0.10	-
12094	884540.02	4234502.63	Аналитический метод	0.10	-
12095	884539.36	4234502.96	Аналитический метод	0.10	-
12096	884561.55	4234515.42	Аналитический метод	0.10	-
12097	884562.52	4234513.82	Аналитический метод	0.10	-
12098	884583.77	4234525.20	Аналитический метод	0.10	-

2. Сведения о характерных точках границ объекта

Обозначение характерных точек границ	Координаты, м		Метод определения координат характерной точки	Средняя квадратическая погрешность положения характерной точки (Mt), м	Описание обозначения точки на местности (при наличии)
	X	Y			
1	2	3	4	5	6
12099	884582.97	4234526.57	Аналитический метод	0.10	-
12100	884605.57	4234537.80	Аналитический метод	0.10	-
12101	884605.75	4234537.49	Аналитический метод	0.10	-
12102	884623.98	4234547.59	Аналитический метод	0.10	-
12103	884626.38	4234548.92	Аналитический метод	0.10	-
12104	884647.11	4234560.63	Аналитический метод	0.10	-
12105	884647.70	4234559.44	Аналитический метод	0.10	-
12106	884664.96	4234568.58	Аналитический метод	0.10	-
12107	884706.43	4234587.77	Аналитический метод	0.10	-
12108	884766.12	4234617.00	Аналитический метод	0.10	-
12109	884765.61	4234618.32	Аналитический метод	0.10	-
12110	884793.90	4234632.49	Аналитический метод	0.10	-
12111	884792.67	4234635.01	Аналитический метод	0.10	-
12112	884704.50	4234591.83	Аналитический метод	0.10	-
12113	884663.30	4234572.77	Аналитический метод	0.10	-
12114	884647.95	4234570.32	Аналитический метод	0.10	-
12115	884647.31	4234569.92	Аналитический метод	0.10	-
12116	884647.12	4234570.19	Аналитический метод	0.10	-
12117	884641.44	4234569.28	Аналитический метод	0.10	-
12118	884642.15	4234564.84	Аналитический метод	0.10	-
12119	884650.93	4234566.24	Аналитический метод	0.10	-
12120	884623.26	4234551.58	Аналитический метод	0.10	-
12121	884583.02	4234529.91	Аналитический метод	0.10	-
12122	884527.62	4234500.24	Аналитический метод	0.10	-
12123	884498.25	4234484.17	Аналитический метод	0.10	-

2. Сведения о характерных точках границ объекта

Обозначение характерных точек границ	Координаты, м		Метод определения координат характерной точки	Средняя квадратическая погрешность положения характерной точки (Mt), м	Описание обозначения точки на местности (при наличии)
	X	Y			
1	2	3	4	5	6
12124	884495.37	4234488.08	Аналитический метод	0.10	-
12125	884491.74	4234485.41	Аналитический метод	0.10	-
12126	884494.24	4234482.02	Аналитический метод	0.10	-
12127	884464.03	4234466.08	Аналитический метод	0.10	-
12128	884446.98	4234502.35	Аналитический метод	0.10	-
12129	884426.56	4234543.62	Аналитический метод	0.10	-
12130	884462.07	4234561.09	Аналитический метод	0.10	-
12131	884491.54	4234576.78	Аналитический метод	0.10	-
12132	884525.09	4234593.81	Аналитический метод	0.10	-
12133	884565.23	4234614.28	Аналитический метод	0.10	-
12134	884591.25	4234627.58	Аналитический метод	0.10	-
12135	884627.65	4234646.92	Аналитический метод	0.10	-
12136	884664.11	4234655.15	Аналитический метод	0.10	-
12137	884695.80	4234671.58	Аналитический метод	0.10	-
12138	884693.73	4234675.58	Аналитический метод	0.10	-
12139	884662.56	4234659.41	Аналитический метод	0.10	-
12140	884636.07	4234653.43	Аналитический метод	0.10	-
12141	884619.19	4234645.63	Аналитический метод	0.10	-
12142	884614.46	4234643.26	Аналитический метод	0.10	-
12143	884597.88	4234634.89	Аналитический метод	0.10	-
12144	884596.38	4234635.40	Аналитический метод	0.10	-
12145	884590.31	4234632.18	Аналитический метод	0.10	-
12146	884591.04	4234630.68	Аналитический метод	0.10	-
12147	884590.26	4234630.26	Аналитический метод	0.10	-
12148	884590.18	4234630.40	Аналитический метод	0.10	-

2. Сведения о характерных точках границ объекта

Обозначение характерных точек границ	Координаты, м		Метод определения координат характерной точки	Средняя квадратическая погрешность положения характерной точки (Mt), м	Описание обозначения точки на местности (при наличии)
	X	Y			
1	2	3	4	5	6
12149	884589.54	4234630.07	Аналитический метод	0.10	-
12150	884589.29	4234629.95	Аналитический метод	0.10	-
12151	884589.35	4234629.81	Аналитический метод	0.10	-
12152	884567.47	4234618.50	Аналитический метод	0.10	-
12153	884566.71	4234620.08	Аналитический метод	0.10	-
12154	884566.48	4234619.97	Аналитический метод	0.10	-
12155	884566.86	4234619.20	Аналитический метод	0.10	-
12156	884545.71	4234607.46	Аналитический метод	0.10	-
12157	884527.02	4234598.68	Аналитический метод	0.10	-
12158	884527.25	4234598.21	Аналитический метод	0.10	-
12159	884524.24	4234596.72	Аналитический метод	0.10	-
12160	884523.53	4234596.41	Аналитический метод	0.10	-
12161	884523.32	4234596.32	Аналитический метод	0.10	-
12162	884523.34	4234596.27	Аналитический метод	0.10	-
12163	884508.67	4234588.38	Аналитический метод	0.10	-
12164	884491.03	4234579.52	Аналитический метод	0.10	-
12165	884490.19	4234581.13	Аналитический метод	0.10	-
12166	884489.46	4234580.77	Аналитический метод	0.10	-
12167	884470.39	4234570.62	Аналитический метод	0.10	-
12168	884470.70	4234569.95	Аналитический метод	0.10	-
12169	884452.00	4234560.04	Аналитический метод	0.10	-
12170	884435.94	4234553.25	Аналитический метод	0.10	-
12171	884422.54	4234546.66	Аналитический метод	0.10	-
12172	884421.53	4234546.15	Аналитический метод	0.10	-
12173	884421.74	4234545.71	Аналитический метод	0.10	-

2. Сведения о характерных точках границ объекта

Обозначение характерных точек границ	Координаты, м		Метод определения координат характерной точки	Средняя квадратическая погрешность положения характерной точки (Mt), м	Описание обозначения точки на местности (при наличии)
	X	Y			
1	2	3	4	5	6
12174	884398.47	4234534.03	Аналитический метод	0.10	-
12175	884398.24	4234534.52	Аналитический метод	0.10	-
12176	884387.69	4234529.24	Аналитический метод	0.10	-
12177	884371.74	4234521.36	Аналитический метод	0.10	-
12178	884371.86	4234521.10	Аналитический метод	0.10	-
12179	884352.00	4234511.31	Аналитический метод	0.10	-
12180	884353.86	4234507.51	Аналитический метод	0.10	-
12181	884389.70	4234525.21	Аналитический метод	0.10	-
12182	884422.53	4234541.62	Аналитический метод	0.10	-
12183	884442.93	4234500.39	Аналитический метод	0.10	-
12184	884459.83	4234464.44	Аналитический метод	0.10	-
12185	884420.64	4234453.43	Аналитический метод	0.10	-
12186	884421.86	4234449.09	Аналитический метод	0.10	-
12187	884461.88	4234460.34	Аналитический метод	0.10	-
12188	884476.12	4234434.10	Аналитический метод	0.10	-
12189	884490.83	4234405.65	Аналитический метод	0.10	-
12190	884490.12	4234400.89	Аналитический метод	0.10	-
12191	884484.96	4234394.90	Аналитический метод	0.10	-
12192	884455.12	4234384.99	Аналитический метод	0.10	-
12193	884453.81	4234384.86	Аналитический метод	0.10	-
12194	884422.35	4234369.32	Аналитический метод	0.10	-
12195	884422.05	4234369.89	Аналитический метод	0.10	-
12196	884392.52	4234355.19	Аналитический метод	0.10	-
12197	884386.53	4234352.31	Аналитический метод	0.10	-
12198	884387.02	4234351.49	Аналитический метод	0.10	-

2. Сведения о характерных точках границ объекта

Обозначение характерных точек границ	Координаты, м		Метод определения координат характерной точки	Средняя квадратическая погрешность положения характерной точки (Mt), м	Описание обозначения точки на местности (при наличии)
	X	Y			
1	2	3	4	5	6
12199	884375.03	4234344.48	Аналитический метод	0.10	-
12200	884373.78	4234346.16	Аналитический метод	0.10	-
12201	884345.38	4234332.49	Аналитический метод	0.10	-
12202	884300.76	4234317.16	Аналитический метод	0.10	-
12203	884297.13	4234355.52	Аналитический метод	0.10	-
12204	884366.17	4234395.69	Аналитический метод	0.10	-
12205	884364.21	4234399.06	Аналитический метод	0.10	-
12206	884357.24	4234394.31	Аналитический метод	0.10	-
12207	884356.68	4234395.37	Аналитический метод	0.10	-
12208	884355.96	4234394.95	Аналитический метод	0.10	-
12209	884356.88	4234393.16	Аналитический метод	0.10	-
12210	884330.76	4234378.95	Аналитический метод	0.10	-
12211	884328.86	4234377.42	Аналитический метод	0.10	-
12212	884304.17	4234363.17	Аналитический метод	0.10	-
12213	884303.92	4234363.44	Аналитический метод	0.10	-
12214	884276.38	4234348.24	Аналитический метод	0.10	-
12215	884276.17	4234348.58	Аналитический метод	0.10	-
12216	884255.94	4234336.87	Аналитический метод	0.10	-
12217	884245.36	4234350.75	Аналитический метод	0.10	-
12218	884213.68	4234393.34	Аналитический метод	0.10	-
12219	884209.11	4234400.23	Аналитический метод	0.10	-
12220	884248.21	4234424.36	Аналитический метод	0.10	-
12221	884274.77	4234441.48	Аналитический метод	0.10	-
12222	884288.99	4234435.16	Аналитический метод	0.10	-
12223	884290.82	4234439.29	Аналитический метод	0.10	-

2. Сведения о характерных точках границ объекта

Обозначение характерных точек границ	Координаты, м		Метод определения координат характерной точки	Средняя квадратическая погрешность положения характерной точки (Mt), м	Описание обозначения точки на местности (при наличии)
	X	Y			
1	2	3	4	5	6
12224	884276.20	4234445.77	Аналитический метод	0.10	-
12225	884267.19	4234463.06	Аналитический метод	0.10	-
12226	884301.52	4234483.96	Аналитический метод	0.10	-
12227	884299.71	4234486.92	Аналитический метод	0.10	-
12228	884297.86	4234485.92	Аналитический метод	0.10	-
12229	884289.12	4234480.76	Аналитический метод	0.10	-
12230	884283.25	4234477.31	Аналитический метод	0.10	-
12231	884271.87	4234470.60	Аналитический метод	0.10	-
12232	884271.62	4234471.02	Аналитический метод	0.10	-
12233	884261.25	4234464.71	Аналитический метод	0.10	-
12234	884271.63	4234444.81	Аналитический метод	0.10	-
12235	884245.81	4234428.17	Аналитический метод	0.10	-
12236	884241.80	4234425.69	Аналитический метод	0.10	-
12237	884243.07	4234424.01	Аналитический метод	0.10	-
12238	884221.40	4234411.37	Аналитический метод	0.10	-
12239	884220.57	4234412.60	Аналитический метод	0.10	-
12240	884206.62	4234403.99	Аналитический метод	0.10	-
12241	884190.86	4234427.74	Аналитический метод	0.10	-
12242	884167.36	4234464.37	Аналитический метод	0.10	-
12243	884148.70	4234496.03	Аналитический метод	0.10	-
12244	884160.64	4234498.50	Аналитический метод	0.10	-
12245	884191.18	4234514.36	Аналитический метод	0.10	-
12246	884221.86	4234530.44	Аналитический метод	0.10	-
12247	884241.20	4234500.58	Аналитический метод	0.10	-
12248	884244.98	4234503.03	Аналитический метод	0.10	-

2. Сведения о характерных точках границ объекта

Обозначение характерных точек границ	Координаты, м		Метод определения координат характерной точки	Средняя квадратическая погрешность положения характерной точки (Mt), м	Описание обозначения точки на местности (при наличии)
	X	Y			
1	2	3	4	5	6
12249	884225.89	4234532.49	Аналитический метод	0.10	-
12250	884253.41	4234546.13	Аналитический метод	0.10	-
12251	884260.27	4234537.82	Аналитический метод	0.10	-
12252	884261.59	4234538.48	Аналитический метод	0.10	-
12253	884261.90	4234537.87	Аналитический метод	0.10	-
12254	884262.69	4234538.52	Аналитический метод	0.10	-
12255	884262.51	4234538.91	Аналитический метод	0.10	-
12256	884263.92	4234539.54	Аналитический метод	0.10	-
12257	884264.38	4234539.92	Аналитический метод	0.10	-
12258	884257.52	4234548.22	Аналитический метод	0.10	-
12259	884284.26	4234562.02	Аналитический метод	0.10	-
12260	884312.91	4234576.80	Аналитический метод	0.10	-
12261	884360.75	4234601.25	Аналитический метод	0.10	-
12262	884399.57	4234620.86	Аналитический метод	0.10	-
12263	884436.50	4234639.96	Аналитический метод	0.10	-
12264	884451.78	4234636.03	Аналитический метод	0.10	-
12265	884452.90	4234640.39	Аналитический метод	0.10	-
12266	884442.44	4234643.08	Аналитический метод	0.10	-
12267	884478.15	4234661.90	Аналитический метод	0.10	-
12268	884484.99	4234654.00	Аналитический метод	0.10	-
12269	884488.39	4234656.94	Аналитический метод	0.10	-
12270	884482.29	4234663.99	Аналитический метод	0.10	-
12271	884515.51	4234680.24	Аналитический метод	0.10	-
12272	884535.04	4234678.87	Аналитический метод	0.10	-
12273	884535.35	4234683.36	Аналитический метод	0.10	-

2. Сведения о характерных точках границ объекта

Обозначение характерных точек границ	Координаты, м		Метод определения координат характерной точки	Средняя квадратическая погрешность положения характерной точки (Mt), м	Описание обозначения точки на местности (при наличии)
	X	Y			
1	2	3	4	5	6
12274	884523.24	4234684.21	Аналитический метод	0.10	-
12275	884558.07	4234702.17	Аналитический метод	0.10	-
12276	884564.22	4234696.26	Аналитический метод	0.10	-
12277	884567.34	4234699.50	Аналитический метод	0.10	-
12278	884562.99	4234703.69	Аналитический метод	0.10	-
12279	884600.42	4234712.76	Аналитический метод	0.10	-
12280	884602.32	4234713.72	Аналитический метод	0.10	-
12281	884601.38	4234717.62	Аналитический метод	0.10	-
12282	884559.45	4234707.46	Аналитический метод	0.10	-
12283	884536.65	4234740.52	Аналитический метод	0.10	-
12284	884534.57	4234739.69	Аналитический метод	0.10	-
12285	884534.37	4234740.13	Аналитический метод	0.10	-
12286	884533.53	4234739.56	Аналитический метод	0.10	-
12287	884533.66	4234739.24	Аналитический метод	0.10	-
12288	884532.49	4234738.61	Аналитический метод	0.10	-
12289	884555.17	4234705.74	Аналитический метод	0.10	-
12290	884521.09	4234688.16	Аналитический метод	0.10	-
12291	884521.45	4234688.75	Аналитический метод	0.10	-
12292	884519.41	4234689.98	Аналитический метод	0.10	-
12293	884515.95	4234688.35	Аналитический метод	0.10	-
12294	884513.48	4234684.25	Аналитический метод	0.10	-
12295	884477.66	4234666.73	Аналитический метод	0.10	-
12296	884435.19	4234644.34	Аналитический метод	0.10	-
12297	884423.31	4234638.19	Аналитический метод	0.10	-
12298	884423.59	4234637.60	Аналитический метод	0.10	-

2. Сведения о характерных точках границ объекта

Обозначение характерных точек границ	Координаты, м		Метод определения координат характерной точки	Средняя квадратическая погрешность положения характерной точки (Mt), м	Описание обозначения точки на местности (при наличии)
	X	Y			
1	2	3	4	5	6
12299	884399.34	4234625.36	Аналитический метод	0.10	-
12300	884399.16	4234625.71	Аналитический метод	0.10	-
12301	884397.52	4234624.87	Аналитический метод	0.10	-
12302	884386.52	4234619.31	Аналитический метод	0.10	-
12303	884386.98	4234618.30	Аналитический метод	0.10	-
12304	884376.25	4234612.66	Аналитический метод	0.10	-
12305	884363.11	4234605.73	Аналитический метод	0.10	-
12306	884360.96	4234606.40	Аналитический метод	0.10	-
12307	884348.62	4234639.69	Аналитический метод	0.10	-
12308	884346.92	4234638.86	Аналитический метод	0.10	-
12309	884347.45	4234639.71	Аналитический метод	0.10	-
12310	884346.60	4234640.24	Аналитический метод	0.10	-
12311	884346.42	4234640.60	Аналитический метод	0.10	-
12312	884318.84	4234626.92	Аналитический метод	0.10	-
12313	884320.84	4234622.88	Аналитический метод	0.10	-
12314	884345.51	4234635.12	Аналитический метод	0.10	-
12315	884357.15	4234603.81	Аналитический метод	0.10	-
12316	884350.00	4234600.72	Аналитический метод	0.10	-
12317	884350.32	4234600.04	Аналитический метод	0.10	-
12318	884337.11	4234593.90	Аналитический метод	0.10	-
12319	884337.25	4234593.67	Аналитический метод	0.10	-
12320	884313.41	4234580.70	Аналитический метод	0.10	-
12321	884294.57	4234615.09	Аналитический метод	0.10	-
12322	884290.63	4234612.93	Аналитический метод	0.10	-
12323	884309.46	4234578.55	Аналитический метод	0.10	-

2. Сведения о характерных точках границ объекта

Обозначение характерных точек границ	Координаты, м		Метод определения координат характерной точки	Средняя квадратическая погрешность положения характерной точки (Mt), м	Описание обозначения точки на местности (при наличии)
	X	Y			
1	2	3	4	5	6
12324	884306.27	4234576.83	Аналитический метод	0.10	-
12325	884305.61	4234578.09	Аналитический метод	0.10	-
12326	884294.65	4234572.44	Аналитический метод	0.10	-
12327	884286.19	4234589.80	Аналитический метод	0.10	-
12328	884274.43	4234613.57	Аналитический метод	0.10	-
12329	884260.08	4234642.69	Аналитический метод	0.10	-
12330	884257.83	4234642.50	Аналитический метод	0.10	-
12331	884270.76	4234653.81	Аналитический метод	0.10	-
12332	884314.02	4234675.72	Аналитический метод	0.10	-
12333	884346.97	4234689.53	Аналитический метод	0.10	-
12334	884369.39	4234701.69	Аналитический метод	0.10	-
12335	884406.64	4234722.73	Аналитический метод	0.10	-
12336	884443.31	4234738.96	Аналитический метод	0.10	-
12337	884471.53	4234751.08	Аналитический метод	0.10	-
12338	884495.95	4234760.17	Аналитический метод	0.10	-
12339	884494.38	4234764.39	Аналитический метод	0.10	-
12340	884469.86	4234755.26	Аналитический метод	0.10	-
12341	884441.51	4234743.08	Аналитический метод	0.10	-
12342	884404.61	4234726.76	Аналитический метод	0.10	-
12343	884367.21	4234705.62	Аналитический метод	0.10	-
12344	884345.02	4234693.59	Аналитический метод	0.10	-
12345	884314.28	4234680.71	Аналитический метод	0.10	-
12346	884294.42	4234728.36	Аналитический метод	0.10	-
12347	884283.93	4234754.99	Аналитический метод	0.10	-
12348	884281.54	4234771.14	Аналитический метод	0.10	-

2. Сведения о характерных точках границ объекта

Обозначение характерных точек границ	Координаты, м		Метод определения координат характерной точки	Средняя квадратическая погрешность положения характерной точки (Mt), м	Описание обозначения точки на местности (при наличии)
	X	Y			
1	2	3	4	5	6
12349	884309.20	4234788.46	Аналитический метод	0.10	-
12350	884353.86	4234810.79	Аналитический метод	0.10	-
12351	884384.94	4234826.63	Аналитический метод	0.10	-
12352	884408.62	4234836.90	Аналитический метод	0.10	-
12353	884436.24	4234849.32	Аналитический метод	0.10	-
12354	884434.39	4234853.43	Аналитический метод	0.10	-
12355	884406.80	4234841.02	Аналитический метод	0.10	-
12356	884383.02	4234830.70	Аналитический метод	0.10	-
12357	884351.83	4234814.81	Аналитический метод	0.10	-
12358	884306.99	4234792.39	Аналитический метод	0.10	-
12359	884276.66	4234773.39	Аналитический метод	0.10	-
12360	884279.55	4234753.82	Аналитический метод	0.10	-
12361	884290.25	4234726.67	Аналитический метод	0.10	-
12362	884310.19	4234678.82	Аналитический метод	0.10	-
12363	884268.23	4234657.57	Аналитический метод	0.10	-
12364	884254.74	4234645.78	Аналитический метод	0.10	-
12365	884252.51	4234652.89	Аналитический метод	0.10	-
12366	884230.00	4234645.83	Аналитический метод	0.10	-
12367	884230.87	4234643.07	Аналитический метод	0.10	-
12368	884199.68	4234630.66	Аналитический метод	0.10	-
12369	884176.83	4234619.60	Аналитический метод	0.10	-
12370	884178.00	4234617.29	Аналитический метод	0.10	-
12371	884140.80	4234598.12	Аналитический метод	0.10	-
12372	884139.22	4234601.40	Аналитический метод	0.10	-
12373	884126.59	4234595.24	Аналитический метод	0.10	-

2. Сведения о характерных точках границ объекта

Обозначение характерных точек границ	Координаты, м		Метод определения координат характерной точки	Средняя квадратическая погрешность положения характерной точки (Mt), м	Описание обозначения точки на местности (при наличии)
	X	Y			
1	2	3	4	5	6
12374	884129.22	4234590.20	Аналитический метод	0.10	-
12375	884088.18	4234567.95	Аналитический метод	0.10	-
12376	884076.03	4234589.94	Аналитический метод	0.10	-
12377	884080.34	4234592.17	Аналитический метод	0.10	-
12378	884074.20	4234601.81	Аналитический метод	0.10	-
12379	884070.30	4234598.79	Аналитический метод	0.10	-
12380	884064.06	4234608.53	Аналитический метод	0.10	-
12381	884062.71	4234610.62	Аналитический метод	0.10	-
12382	884048.28	4234634.17	Аналитический метод	0.10	-
12383	884052.28	4234636.15	Аналитический метод	0.10	-
12384	884050.88	4234638.33	Аналитический метод	0.10	-
12385	884071.04	4234651.91	Аналитический метод	0.10	-
12386	884109.38	4234671.52	Аналитический метод	0.10	-
12387	884108.09	4234674.03	Аналитический метод	0.10	-
12388	884089.73	4234664.85	Аналитический метод	0.10	-
12389	884080.19	4234660.04	Аналитический метод	0.10	-
12390	884079.71	4234661.40	Аналитический метод	0.10	-
12391	884068.75	4234655.80	Аналитический метод	0.10	-
12392	884048.46	4234642.12	Аналитический метод	0.10	-
12393	884035.51	4234662.36	Аналитический метод	0.10	-
12394	884009.58	4234704.42	Аналитический метод	0.10	-
12395	884014.56	4234706.12	Аналитический метод	0.10	-
12396	884007.01	4234728.17	Аналитический метод	0.10	-
12397	883982.88	4234719.91	Аналитический метод	0.10	-
12398	883985.49	4234712.30	Аналитический метод	0.10	-

2. Сведения о характерных точках границ объекта

Обозначение характерных точек границ	Координаты, м		Метод определения координат характерной точки	Средняя квадратическая погрешность положения характерной точки (Mt), м	Описание обозначения точки на местности (при наличии)
	X	Y			
1	2	3	4	5	6
12399	883982.24	4234708.76	Аналитический метод	0.10	-
12400	884000.13	4234679.74	Аналитический метод	0.10	-
12401	884007.43	4234683.81	Аналитический метод	0.10	-
12402	884011.04	4234677.40	Аналитический метод	0.10	-
12403	884022.76	4234656.49	Аналитический метод	0.10	-
12404	884031.30	4234639.59	Аналитический метод	0.10	-
12405	884026.67	4234637.21	Аналитический метод	0.10	-
12406	884030.77	4234630.80	Аналитический метод	0.10	-
12407	884006.22	4234617.47	Аналитический метод	0.10	-
12408	883969.27	4234598.03	Аналитический метод	0.10	-
12409	883926.11	4234575.51	Аналитический метод	0.10	-
12410	883897.24	4234560.72	Аналитический метод	0.10	-
12411	883876.22	4234549.86	Аналитический метод	0.10	-
12412	883848.55	4234536.33	Аналитический метод	0.10	-
12413	883821.87	4234523.64	Аналитический метод	0.10	-
12414	883805.58	4234554.94	Аналитический метод	0.10	-
12415	883838.51	4234571.74	Аналитический метод	0.10	-
12416	883836.46	4234575.75	Аналитический метод	0.10	-
12417	883801.52	4234557.92	Аналитический метод	0.10	-
12418	883777.19	4234545.61	Аналитический метод	0.10	-
12419	883768.77	4234578.09	Аналитический метод	0.10	-
12420	883764.41	4234576.96	Аналитический метод	0.10	-
12421	883773.08	4234543.54	Аналитический метод	0.10	-
12422	883727.87	4234521.08	Аналитический метод	0.10	-
12423	883729.87	4234517.05	Аналитический метод	0.10	-

2. Сведения о характерных точках границ объекта

Обозначение характерных точек границ	Координаты, м		Метод определения координат характерной точки	Средняя квадратическая погрешность положения характерной точки (Mt), м	Описание обозначения точки на местности (при наличии)
	X	Y			
1	2	3	4	5	6
12424	883747.98	4234526.05	Аналитический метод	0.10	-
12425	883776.72	4234540.33	Аналитический метод	0.10	-
12426	883801.57	4234552.90	Аналитический метод	0.10	-
12427	883817.83	4234521.65	Аналитический метод	0.10	-
12428	883795.54	4234510.29	Аналитический метод	0.10	-
12429	883771.95	4234498.76	Аналитический метод	0.10	-
12430	883736.98	4234481.63	Аналитический метод	0.10	-
12431	883737.08	4234481.41	Аналитический метод	0.10	-
12432	883700.63	4234467.26	Аналитический метод	0.10	-
12433	883672.55	4234489.12	Аналитический метод	0.10	-
12434	883646.88	4234509.01	Аналитический метод	0.10	-
12435	883644.43	4234505.85	Аналитический метод	0.10	-
12436	883670.10	4234485.96	Аналитический метод	0.10	-
12437	883699.97	4234462.71	Аналитический метод	0.10	-
12438	883738.85	4234477.80	Аналитический метод	0.10	-
12439	883738.96	4234477.59	Аналитический метод	0.10	-
12440	883773.93	4234494.72	Аналитический метод	0.10	-
12441	883797.55	4234506.26	Аналитический метод	0.10	-
12442	883821.87	4234518.66	Аналитический метод	0.10	-
12443	883822.57	4234519.00	Аналитический метод	0.10	-
12444	883822.30	4234519.53	Аналитический метод	0.10	-
12445	883825.18	4234521.13	Аналитический метод	0.10	-
12446	883835.57	4234527.15	Аналитический метод	0.10	-
12447	883847.51	4234533.00	Аналитический метод	0.10	-
12448	883848.38	4234531.27	Аналитический метод	0.10	-

2. Сведения о характерных точках границ объекта

Обозначение характерных точек границ	Координаты, м		Метод определения координат характерной точки	Средняя квадратическая погрешность положения характерной точки (Mt), м	Описание обозначения точки на местности (при наличии)
	X	Y			
1	2	3	4	5	6
12449	883850.51	4234532.28	Аналитический метод	0.10	-
12450	883876.37	4234544.92	Аналитический метод	0.10	-
12451	883890.03	4234522.38	Аналитический метод	0.10	-
12452	883899.88	4234507.72	Аналитический метод	0.10	-
12453	883916.24	4234479.00	Аналитический метод	0.10	-
12454	883904.47	4234472.55	Аналитический метод	0.10	-
12455	883881.15	4234460.12	Аналитический метод	0.10	-
12456	883847.63	4234442.66	Аналитический метод	0.10	-
12457	883813.75	4234425.13	Аналитический метод	0.10	-
12458	883781.43	4234408.20	Аналитический метод	0.10	-
12459	883783.52	4234404.21	Аналитический метод	0.10	-
12460	883815.83	4234421.14	Аналитический метод	0.10	-
12461	883849.70	4234438.67	Аналитический метод	0.10	-
12462	883883.26	4234456.14	Аналитический метод	0.10	-
12463	883920.36	4234476.11	Аналитический метод	0.10	-
12464	883948.00	4234489.57	Аналитический метод	0.10	-
12465	883977.80	4234504.72	Аналитический метод	0.10	-
12466	884007.63	4234520.17	Аналитический метод	0.10	-
12467	884034.59	4234534.25	Аналитический метод	0.10	-
12468	884053.23	4234543.81	Аналитический метод	0.10	-
12469	884078.94	4234555.51	Аналитический метод	0.10	-
12470	884082.15	4234550.75	Аналитический метод	0.10	-
12471	884085.75	4234544.81	Аналитический метод	0.10	-
12472	884086.28	4234545.06	Аналитический метод	0.10	-
12473	884099.75	4234524.53	Аналитический метод	0.10	-

2. Сведения о характерных точках границ объекта

Обозначение характерных точек границ	Координаты, м		Метод определения координат характерной точки	Средняя квадратическая погрешность положения характерной точки (Mt), м	Описание обозначения точки на местности (при наличии)
	X	Y			
1	2	3	4	5	6
12474	884099.69	4234523.71	Аналитический метод	0.10	-
12475	884100.33	4234523.65	Аналитический метод	0.10	-
12476	884105.09	4234517.43	Аналитический метод	0.10	-
12477	884103.25	4234516.32	Аналитический метод	0.10	-
12478	884123.16	4234485.57	Аналитический метод	0.10	-
12479	884106.13	4234476.76	Аналитический метод	0.10	-
12480	884106.96	4234475.25	Аналитический метод	0.10	-
12481	884086.62	4234466.04	Аналитический метод	0.10	-
12482	884086.15	4234466.38	Аналитический метод	0.10	-
12483	884071.59	4234458.75	Аналитический метод	0.10	-
12484	884046.05	4234446.14	Аналитический метод	0.10	-
12485	884019.07	4234432.22	Аналитический метод	0.10	-
12486	883988.85	4234416.38	Аналитический метод	0.10	-
12487	883957.36	4234400.38	Аналитический метод	0.10	-
12488	883923.08	4234383.12	Аналитический метод	0.10	-
12489	883893.17	4234367.73	Аналитический метод	0.10	-
12490	883861.15	4234351.65	Аналитический метод	0.10	-
12491	883838.00	4234339.49	Аналитический метод	0.10	-
12492	883814.60	4234327.94	Аналитический метод	0.10	-
12493	883788.34	4234316.47	Аналитический метод	0.10	-
12494	883751.25	4234298.75	Аналитический метод	0.10	-
12495	883708.43	4234278.91	Аналитический метод	0.10	-
12496	883732.01	4234243.05	Аналитический метод	0.10	-
12497	883755.48	4234218.37	Аналитический метод	0.10	-
12498	883758.74	4234221.47	Аналитический метод	0.10	-

2. Сведения о характерных точках границ объекта

Обозначение характерных точек границ	Координаты, м		Метод определения координат характерной точки	Средняя квадратическая погрешность положения характерной точки (Mt), м	Описание обозначения точки на местности (при наличии)
	X	Y			
1	2	3	4	5	6
12499	883735.55	4234245.86	Аналитический метод	0.10	-
12500	883715.06	4234277.02	Аналитический метод	0.10	-
12501	883753.17	4234294.68	Аналитический метод	0.10	-
12502	883790.21	4234312.37	Аналитический метод	0.10	-
12503	883816.49	4234323.86	Аналитический метод	0.10	-
12504	883840.04	4234335.48	Аналитический метод	0.10	-
12505	883863.20	4234347.64	Аналитический метод	0.10	-
12506	883895.21	4234363.72	Аналитический метод	0.10	-
12507	883925.12	4234379.11	Аналитический метод	0.10	-
12508	883959.39	4234396.37	Аналитический метод	0.10	-
12509	883990.91	4234412.38	Аналитический метод	0.10	-
12510	884021.15	4234428.22	Аналитический метод	0.10	-
12511	884048.08	4234442.12	Аналитический метод	0.10	-
12512	884073.63	4234454.74	Аналитический метод	0.10	-
12513	884094.46	4234465.66	Аналитический метод	0.10	-
12514	884106.57	4234455.47	Аналитический метод	0.10	-
12515	884109.47	4234458.91	Аналитический метод	0.10	-
12516	884098.78	4234467.90	Аналитический метод	0.10	-
12517	884125.82	4234481.88	Аналитический метод	0.10	-
12518	884135.74	4234469.98	Аналитический метод	0.10	-
12519	884137.75	4234470.97	Аналитический метод	0.10	-
12520	884155.28	4234445.44	Аналитический метод	0.10	-
12521	884170.73	4234422.58	Аналитический метод	0.10	-
12522	884189.37	4234393.73	Аналитический метод	0.10	-
12523	884188.57	4234393.23	Аналитический метод	0.10	-

2. Сведения о характерных точках границ объекта

Обозначение характерных точек границ	Координаты, м		Метод определения координат характерной точки	Средняя квадратическая погрешность положения характерной точки (Mt), м	Описание обозначения точки на местности (при наличии)
	X	Y			
1	2	3	4	5	6
12524	884188.90	4234392.71	Аналитический метод	0.10	-
12525	884170.21	4234380.71	Аналитический метод	0.10	-
12526	884138.19	4234360.83	Аналитический метод	0.10	-
12527	884127.35	4234342.18	Аналитический метод	0.10	-
12528	884105.47	4234340.14	Аналитический метод	0.10	-
12529	884076.26	4234373.73	Аналитический метод	0.10	-
12530	884098.98	4234391.92	Аналитический метод	0.10	-
12531	884096.17	4234395.44	Аналитический метод	0.10	-
12532	884069.79	4234374.32	Аналитический метод	0.10	-
12533	884101.07	4234338.34	Аналитический метод	0.10	-
12534	884063.76	4234315.99	Аналитический метод	0.10	-
12535	884034.82	4234298.54	Аналитический метод	0.10	-
12536	884010.25	4234330.63	Аналитический метод	0.10	-
12537	883986.43	4234361.52	Аналитический метод	0.10	-
12538	884015.93	4234369.22	Аналитический метод	0.10	-
12539	884014.79	4234373.58	Аналитический метод	0.10	-
12540	883995.41	4234368.52	Аналитический метод	0.10	-
12541	883993.93	4234367.64	Аналитический метод	0.10	-
12542	883993.67	4234368.06	Аналитический метод	0.10	-
12543	883981.67	4234364.93	Аналитический метод	0.10	-
12544	883953.25	4234346.90	Аналитический метод	0.10	-
12545	883927.29	4234332.19	Аналитический метод	0.10	-
12546	883895.50	4234314.30	Аналитический метод	0.10	-
12547	883897.71	4234310.37	Аналитический метод	0.10	-
12548	883926.67	4234326.68	Аналитический метод	0.10	-

2. Сведения о характерных точках границ объекта

Обозначение характерных точек границ	Координаты, м		Метод определения координат характерной точки	Средняя квадратическая погрешность положения характерной точки (Mt), м	Описание обозначения точки на местности (при наличии)
	X	Y			
1	2	3	4	5	6
12549	883928.12	4234317.25	Аналитический метод	0.10	-
12550	883932.57	4234317.93	Аналитический метод	0.10	-
12551	883930.86	4234329.04	Аналитический метод	0.10	-
12552	883954.04	4234342.17	Аналитический метод	0.10	-
12553	883959.55	4234336.71	Аналитический метод	0.10	-
12554	883962.71	4234339.91	Аналитический метод	0.10	-
12555	883958.00	4234344.58	Аналитический метод	0.10	-
12556	883982.05	4234359.84	Аналитический метод	0.10	-
12557	883987.51	4234352.75	Аналитический метод	0.10	-
12558	883987.68	4234352.85	Аналитический метод	0.10	-
12559	884007.65	4234326.99	Аналитический метод	0.10	-
12560	884007.47	4234326.88	Аналитический метод	0.10	-
12561	884030.94	4234296.21	Аналитический метод	0.10	-
12562	884028.94	4234295.01	Аналитический метод	0.10	-
12563	884009.55	4234282.07	Аналитический метод	0.10	-
12564	883987.67	4234268.62	Аналитический метод	0.10	-
12565	883987.36	4234269.52	Аналитический метод	0.10	-
12566	883987.05	4234269.97	Аналитический метод	0.10	-
12567	883970.91	4234260.36	Аналитический метод	0.10	-
12568	883931.47	4234236.67	Аналитический метод	0.10	-
12569	883956.37	4234230.22	Аналитический метод	0.10	-
12570	883956.48	4234230.29	Аналитический метод	0.10	-
12571	883956.57	4234230.17	Аналитический метод	0.10	-
12572	883959.60	4234229.39	Аналитический метод	0.10	-
12573	883960.26	4234229.86	Аналитический метод	0.10	-

2. Сведения о характерных точках границ объекта

Обозначение характерных точек границ	Координаты, м		Метод определения координат характерной точки	Средняя квадратическая погрешность положения характерной точки (Mt), м	Описание обозначения точки на местности (при наличии)
	X	Y			
1	2	3	4	5	6
12574	883961.24	4234233.60	Аналитический метод	0.10	-
12575	883942.98	4234238.33	Аналитический метод	0.10	-
12576	883973.22	4234256.50	Аналитический метод	0.10	-
12577	884002.54	4234273.96	Аналитический метод	0.10	-
12578	884000.57	4234260.19	Аналитический метод	0.10	-
12579	884005.02	4234259.56	Аналитический метод	0.10	-
12580	884007.51	4234276.93	Аналитический метод	0.10	-
12581	884035.42	4234293.65	Аналитический метод	0.10	-
12582	884064.71	4234311.31	Аналитический метод	0.10	-
12583	884073.19	4234304.28	Аналитический метод	0.10	-
12584	884076.06	4234307.75	Аналитический метод	0.10	-
12585	884068.80	4234313.76	Аналитический метод	0.10	-
12586	884105.25	4234335.60	Аналитический метод	0.10	-
12587	884120.00	4234336.98	Аналитический метод	0.10	-
12588	884108.99	4234329.68	Аналитический метод	0.10	-
12589	884110.70	4234327.09	Аналитический метод	0.10	-
12590	884126.26	4234338.11	Аналитический метод	0.10	-
12591	884127.81	4234336.76	Аналитический метод	0.10	-
12592	884128.44	4234337.17	Аналитический метод	0.10	-
12593	884138.21	4234327.59	Аналитический метод	0.10	-
12594	884165.59	4234303.48	Аналитический метод	0.10	-
12595	884185.15	4234284.41	Аналитический метод	0.10	-
12596	884190.11	4234273.33	Аналитический метод	0.10	-
12597	884185.63	4234269.88	Аналитический метод	0.10	-
12598	884187.11	4234267.96	Аналитический метод	0.10	-

2. Сведения о характерных точках границ объекта

Обозначение характерных точек границ	Координаты, м		Метод определения координат характерной точки	Средняя квадратическая погрешность положения характерной точки (Mt), м	Описание обозначения точки на местности (при наличии)
	X	Y			
1	2	3	4	5	6
12599	884182.44	4234265.11	Аналитический метод	0.10	-
12600	884170.42	4234256.30	Аналитический метод	0.10	-
12601	884169.79	4234257.41	Аналитический метод	0.10	-
12602	884166.27	4234255.27	Аналитический метод	0.10	-
12603	884151.50	4234246.31	Аналитический метод	0.10	-
12604	884151.96	4234245.60	Аналитический метод	0.10	-
12605	884131.39	4234232.66	Аналитический метод	0.10	-
12606	884112.52	4234221.22	Аналитический метод	0.10	-
12607	884110.23	4234221.72	Аналитический метод	0.10	-
12608	884096.45	4234213.59	Аналитический метод	0.10	-
12609	884092.26	4234211.66	Аналитический метод	0.10	-
12610	884081.25	4234204.76	Аналитический метод	0.10	-
12611	884061.93	4234193.39	Аналитический метод	0.10	-
12612	884060.61	4234195.20	Аналитический метод	0.10	-
12613	884054.46	4234192.02	Аналитический метод	0.10	-
12614	884038.00	4234182.25	Аналитический метод	0.10	-
12615	884019.96	4234168.39	Аналитический метод	0.10	-
12616	884002.32	4234156.98	Аналитический метод	0.10	-
12617	883999.69	4234159.83	Аналитический метод	0.10	-
12618	883936.55	4234099.58	Аналитический метод	0.10	-
12619	883927.45	4234132.48	Аналитический метод	0.10	-
12620	883895.23	4234142.32	Аналитический метод	0.10	-
12621	883838.70	4234181.64	Аналитический метод	0.10	-
12622	883836.13	4234177.95	Аналитический метод	0.10	-
12623	883893.24	4234138.23	Аналитический метод	0.10	-

2. Сведения о характерных точках границ объекта

Обозначение характерных точек границ	Координаты, м		Метод определения координат характерной точки	Средняя квадратическая погрешность положения характерной точки (Mt), м	Описание обозначения точки на местности (при наличии)
	X	Y			
1	2	3	4	5	6
12624	883923.77	4234128.90	Аналитический метод	0.10	-
12625	883929.55	4234108.03	Аналитический метод	0.10	-
12626	883932.40	4234105.79	Аналитический метод	0.10	-
12627	883930.80	4234103.55	Аналитический метод	0.10	-
12628	883932.86	4234096.06	Аналитический метод	0.10	-
12629	883930.62	4234093.93	Аналитический метод	0.10	-
12630	883868.37	4234034.30	Аналитический метод	0.10	-
12631	883857.62	4234042.87	Аналитический метод	0.10	-
12632	883819.13	4234117.26	Аналитический метод	0.10	-
12633	883815.14	4234115.19	Аналитический метод	0.10	-
12634	883854.06	4234039.95	Аналитический метод	0.10	-
12635	883865.09	4234031.16	Аналитический метод	0.10	-
12636	883864.52	4234030.62	Аналитический метод	0.10	-
12637	883864.40	4233960.19	Аналитический метод	0.10	-
12638	883863.98	4233896.99	Аналитический метод	0.10	-
12639	883863.74	4233843.10	Аналитический метод	0.10	-
12640	883863.33	4233780.93	Аналитический метод	0.10	-
12641	883864.36	4233720.91	Аналитический метод	0.10	-
12642	883863.69	4233635.60	Аналитический метод	0.10	-
12643	883864.62	4233564.92	Аналитический метод	0.10	-
12644	883865.59	4233503.94	Аналитический метод	0.10	-
12645	883865.35	4233446.72	Аналитический метод	0.10	-
12646	883865.43	4233421.22	Аналитический метод	0.10	-
12647	883863.05	4233376.47	Аналитический метод	0.10	-
12648	883862.69	4233331.39	Аналитический метод	0.10	-

2. Сведения о характерных точках границ объекта

Обозначение характерных точек границ	Координаты, м		Метод определения координат характерной точки	Средняя квадратическая погрешность положения характерной точки (Mt), м	Описание обозначения точки на местности (при наличии)
	X	Y			
1	2	3	4	5	6
12649	883862.52	4233285.76	Аналитический метод	0.10	-
12650	883855.45	4233235.45	Аналитический метод	0.10	-
12651	883851.77	4233189.25	Аналитический метод	0.10	-
12652	883848.80	4233142.60	Аналитический метод	0.10	-
12653	883848.90	4233139.19	Аналитический метод	0.10	-
12654	883848.35	4233133.51	Аналитический метод	0.10	-
12655	883842.30	4233098.25	Аналитический метод	0.10	-
12656	883837.53	4233046.41	Аналитический метод	0.10	-
12657	883834.25	4233007.12	Аналитический метод	0.10	-
12658	883838.56	4233006.78	Аналитический метод	0.10	-
12659	883836.12	4232979.13	Аналитический метод	0.10	-
12660	883831.94	4232979.51	Аналитический метод	0.10	-
12661	883827.75	4232929.50	Аналитический метод	0.10	-
12662	883834.39	4232928.88	Аналитический метод	0.10	-
12663	883831.36	4232900.12	Аналитический метод	0.10	-
12664	883824.87	4232900.63	Аналитический метод	0.10	-
12665	883821.74	4232869.75	Аналитический метод	0.10	-
12666	883829.09	4232869.19	Аналитический метод	0.10	-
12667	883827.64	4232849.80	Аналитический метод	0.10	-
12668	883819.77	4232850.38	Аналитический метод	0.10	-
12669	883815.16	4232805.24	Аналитический метод	0.10	-
12670	883814.65	4232800.25	Аналитический метод	0.10	-
12671	883815.54	4232810.10	Аналитический метод	0.10	-
12672	883818.68	4232843.54	Аналитический метод	0.10	-
12673	883819.28	4232850.42	Аналитический метод	0.10	-

2. Сведения о характерных точках границ объекта

Обозначение характерных точек границ	Координаты, м		Метод определения координат характерной точки	Средняя квадратическая погрешность положения характерной точки (Mt), м	Описание обозначения точки на местности (при наличии)
	X	Y			
1	2	3	4	5	6
12674	883818.29	4232850.50	Аналитический метод	0.10	-
12675	883819.74	4232869.89	Аналитический метод	0.10	-
12676	883821.00	4232869.80	Аналитический метод	0.10	-
12677	883823.43	4232897.31	Аналитический метод	0.10	-
12678	883819.44	4232897.66	Аналитический метод	0.10	-
12679	883814.70	4232843.90	Аналитический метод	0.10	-
12680	883811.55	4232810.46	Аналитический метод	0.10	-
12681	883808.83	4232780.31	Аналитический метод	0.10	-
12682	883806.33	4232731.03	Аналитический метод	0.10	-
12683	883803.49	4232693.58	Аналитический метод	0.10	-
12684	883803.28	4232691.64	Аналитический метод	0.10	-
12685	883797.26	4232634.31	Аналитический метод	0.10	-
12686	883797.02	4232632.49	Аналитический метод	0.10	-
12687	883798.81	4232632.20	Аналитический метод	0.10	-
12688	883795.90	4232594.15	Аналитический метод	0.10	-
12689	883792.14	4232594.55	Аналитический метод	0.10	-
12690	883790.28	4232580.08	Аналитический метод	0.10	-
12691	883786.16	4232549.77	Аналитический метод	0.10	-
12692	883791.00	4232549.37	Аналитический метод	0.10	-
12693	883787.00	4232522.00	Аналитический метод	0.10	-
12694	883789.82	4232521.05	Аналитический метод	0.10	-
12695	883787.18	4232505.47	Аналитический метод	0.10	-
12696	883785.55	4232495.85	Аналитический метод	0.10	-
12697	883783.56	4232495.80	Аналитический метод	0.10	-
12698	883783.18	4232491.74	Аналитический метод	0.10	-

2. Сведения о характерных точках границ объекта

Обозначение характерных точек границ	Координаты, м		Метод определения координат характерной точки	Средняя квадратическая погрешность положения характерной точки (Mt), м	Описание обозначения точки на местности (при наличии)
	X	Y			
1	2	3	4	5	6
12699	883784.09	4232490.21	Аналитический метод	0.10	-
12700	883782.71	4232484.66	Аналитический метод	0.10	-
12701	883778.23	4232453.32	Аналитический метод	0.10	-
12702	883772.92	4232413.58	Аналитический метод	0.10	-
12703	883764.27	4232414.36	Аналитический метод	0.10	-
12704	883761.90	4232380.26	Аналитический метод	0.10	-
12705	883758.11	4232328.35	Аналитический метод	0.10	-
12706	883755.49	4232270.36	Аналитический метод	0.10	-
12707	883756.98	4232225.82	Аналитический метод	0.10	-
12708	883764.92	4232187.74	Аналитический метод	0.10	-
12709	883774.46	4232147.41	Аналитический метод	0.10	-
12710	883786.25	4232092.98	Аналитический метод	0.10	-
12711	883788.44	4232053.87	Аналитический метод	0.10	-
12712	883777.91	4231992.18	Аналитический метод	0.10	-
12713	883770.90	4231941.12	Аналитический метод	0.10	-
12714	883769.16	4231891.59	Аналитический метод	0.10	-
12715	883767.06	4231830.47	Аналитический метод	0.10	-
12716	883764.50	4231778.64	Аналитический метод	0.10	-
12717	883764.50	4231729.20	Аналитический метод	0.10	-
12718	883765.79	4231674.43	Аналитический метод	0.10	-
12719	883766.81	4231618.40	Аналитический метод	0.10	-
12720	883766.37	4231559.47	Аналитический метод	0.10	-
12721	883766.16	4231502.64	Аналитический метод	0.10	-
12722	883766.04	4231440.95	Аналитический метод	0.10	-
12723	883763.53	4231385.55	Аналитический метод	0.10	-

2. Сведения о характерных точках границ объекта

Обозначение характерных точек границ	Координаты, м		Метод определения координат характерной точки	Средняя квадратическая погрешность положения характерной точки (Mt), м	Описание обозначения точки на местности (при наличии)
	X	Y			
1	2	3	4	5	6
12724	883754.24	4231321.27	Аналитический метод	0.10	-
12725	883749.69	4231272.07	Аналитический метод	0.10	-
12726	883744.30	4231224.24	Аналитический метод	0.10	-
12727	883738.68	4231159.23	Аналитический метод	0.10	-
12728	883730.38	4231095.51	Аналитический метод	0.10	-
12729	883725.52	4231028.55	Аналитический метод	0.10	-
12730	883716.17	4230967.54	Аналитический метод	0.10	-
12731	883709.20	4230906.14	Аналитический метод	0.10	-
12732	883702.57	4230837.08	Аналитический метод	0.10	-
12733	883675.93	4230791.65	Аналитический метод	0.10	-
12734	883652.55	4230753.77	Аналитический метод	0.10	-
12735	883632.48	4230704.19	Аналитический метод	0.10	-
12736	883614.71	4230654.09	Аналитический метод	0.10	-
12737	883594.17	4230597.28	Аналитический метод	0.10	-
12738	883574.42	4230546.76	Аналитический метод	0.10	-
12739	883557.93	4230504.60	Аналитический метод	0.10	-
12740	883553.43	4230456.55	Аналитический метод	0.10	-
12741	883544.45	4230410.28	Аналитический метод	0.10	-
12742	883541.77	4230350.39	Аналитический метод	0.10	-
12743	883536.23	4230299.15	Аналитический метод	0.10	-
12744	883529.30	4230244.48	Аналитический метод	0.10	-
12745	883525.45	4230194.17	Аналитический метод	0.10	-
12746	883519.83	4230147.64	Аналитический метод	0.10	-
12747	883513.56	4230098.04	Аналитический метод	0.10	-
12748	883489.60	4230046.68	Аналитический метод	0.10	-

2. Сведения о характерных точках границ объекта

Обозначение характерных точек границ	Координаты, м		Метод определения координат характерной точки	Средняя квадратическая погрешность положения характерной точки (Mt), м	Описание обозначения точки на местности (при наличии)
	X	Y			
1	2	3	4	5	6
12749	883462.79	4229989.53	Аналитический метод	0.10	-
12750	883433.31	4229927.03	Аналитический метод	0.10	-
12751	883412.46	4229883.68	Аналитический метод	0.10	-
12752	883389.50	4229834.69	Аналитический метод	0.10	-
12753	883367.77	4229787.82	Аналитический метод	0.10	-
12754	883331.20	4229753.58	Аналитический метод	0.10	-
12755	883292.13	4229718.64	Аналитический метод	0.10	-
12756	883242.47	4229676.92	Аналитический метод	0.10	-
12757	883203.78	4229644.07	Аналитический метод	0.10	-
12758	883139.93	4229598.88	Аналитический метод	0.10	-
12759	883094.45	4229553.85	Аналитический метод	0.10	-
12760	883046.09	4229509.42	Аналитический метод	0.10	-
12761	882986.64	4229456.05	Аналитический метод	0.10	-
12762	882924.03	4229398.80	Аналитический метод	0.10	-
12763	882906.14	4229402.47	Аналитический метод	0.10	-
12764	882866.61	4229408.38	Аналитический метод	0.10	-
12765	882807.84	4229392.98	Аналитический метод	0.10	-
12766	882760.55	4229382.48	Аналитический метод	0.10	-
12767	882714.58	4229393.23	Аналитический метод	0.10	-
12768	882651.71	4229451.02	Аналитический метод	0.10	-
12769	882592.58	4229512.79	Аналитический метод	0.10	-
12770	882535.60	4229430.24	Аналитический метод	0.10	-
12771	882510.68	4229393.59	Аналитический метод	0.10	-
12772	882476.68	4229345.61	Аналитический метод	0.10	-
12773	882441.51	4229295.81	Аналитический метод	0.10	-

2. Сведения о характерных точках границ объекта

Обозначение характерных точек границ	Координаты, м		Метод определения координат характерной точки	Средняя квадратическая погрешность положения характерной точки (Mt), м	Описание обозначения точки на местности (при наличии)
	X	Y			
1	2	3	4	5	6
12774	882422.11	4229243.48	Аналитический метод	0.10	-
12775	882410.69	4229209.93	Аналитический метод	0.10	-
12776	882402.96	4229152.50	Аналитический метод	0.10	-
12777	882430.88	4229096.42	Аналитический метод	0.10	-
12778	882385.19	4229058.73	Аналитический метод	0.10	-
12779	882349.87	4229022.62	Аналитический метод	0.10	-
12780	882313.93	4228984.07	Аналитический метод	0.10	-
12781	882280.34	4228926.81	Аналитический метод	0.10	-
12782	882246.38	4228869.01	Аналитический метод	0.10	-
12783	882213.52	4228812.03	Аналитический метод	0.10	-
12784	882189.38	4228758.23	Аналитический метод	0.10	-
12785	882158.03	4228702.53	Аналитический метод	0.10	-
12786	882125.88	4228641.82	Аналитический метод	0.10	-
12787	882102.23	4228591.62	Аналитический метод	0.10	-
12788	882066.38	4228529.02	Аналитический метод	0.10	-
12789	882028.77	4228463.43	Аналитический метод	0.10	-
12790	882003.78	4228420.38	Аналитический метод	0.10	-
12791	881969.67	4228377.28	Аналитический метод	0.10	-
12792	881931.77	4228332.35	Аналитический метод	0.10	-
12793	881894.76	4228285.70	Аналитический метод	0.10	-
12794	881854.92	4228234.45	Аналитический метод	0.10	-
12795	881801.99	4228175.20	Аналитический метод	0.10	-
12796	881771.14	4228140.96	Аналитический метод	0.10	-
12797	881698.10	4228081.47	Аналитический метод	0.10	-
12798	881648.84	4228064.63	Аналитический метод	0.10	-

2. Сведения о характерных точках границ объекта

Обозначение характерных точек границ	Координаты, м		Метод определения координат характерной точки	Средняя квадратическая погрешность положения характерной точки (Mt), м	Описание обозначения точки на местности (при наличии)
	X	Y			
1	2	3	4	5	6
12799	881600.35	4228049.41	Аналитический метод	0.10	-
12800	881561.69	4228004.14	Аналитический метод	0.10	-
12801	881522.32	4227956.60	Аналитический метод	0.10	-
12802	881482.42	4227906.65	Аналитический метод	0.10	-
12803	881438.41	4227850.13	Аналитический метод	0.10	-
12804	881404.85	4227808.76	Аналитический метод	0.10	-
12805	881379.84	4227728.95	Аналитический метод	0.10	-
12806	881333.48	4227660.77	Аналитический метод	0.10	-
12807	881295.61	4227605.91	Аналитический метод	0.10	-
12808	881259.89	4227547.98	Аналитический метод	0.10	-
12809	881229.70	4227496.83	Аналитический метод	0.10	-
12810	881192.80	4227428.41	Аналитический метод	0.10	-
12811	881255.72	4227404.55	Аналитический метод	0.10	-
12812	881306.22	4227383.04	Аналитический метод	0.10	-
12813	881354.13	4227363.93	Аналитический метод	0.10	-
12814	881353.71	4227362.44	Аналитический метод	0.10	-
12815	881358.51	4227361.10	Аналитический метод	0.10	-
12816	881351.86	4227351.56	Аналитический метод	0.10	-
12817	881329.95	4227320.24	Аналитический метод	0.10	-
12818	881311.19	4227282.19	Аналитический метод	0.10	-
12819	881291.02	4227236.43	Аналитический метод	0.10	-
12820	881274.90	4227183.11	Аналитический метод	0.10	-
12821	881255.21	4227126.79	Аналитический метод	0.10	-
12822	881241.66	4227086.55	Аналитический метод	0.10	-
12823	881241.47	4227062.54	Аналитический метод	0.10	-

2. Сведения о характерных точках границ объекта

Обозначение характерных точек границ	Координаты, м		Метод определения координат характерной точки	Средняя квадратическая погрешность положения характерной точки (Mt), м	Описание обозначения точки на местности (при наличии)
	X	Y			
1	2	3	4	5	6
12824	881240.68	4227007.86	Аналитический метод	0.10	-
12825	881206.88	4227034.50	Аналитический метод	0.10	-
12826	881168.94	4227070.67	Аналитический метод	0.10	-
12827	881140.88	4227097.11	Аналитический метод	0.10	-
12828	881106.79	4227105.00	Аналитический метод	0.10	-
12829	881105.78	4227100.61	Аналитический метод	0.10	-
12830	881138.68	4227093.00	Аналитический метод	0.10	-
12831	881165.84	4227067.40	Аналитический метод	0.10	-
12832	881203.93	4227031.10	Аналитический метод	0.10	-
12833	881240.59	4227002.20	Аналитический метод	0.10	-
12834	881240.17	4226981.35	Аналитический метод	0.10	-
12835	881242.00	4226952.17	Аналитический метод	0.10	-
12836	881229.43	4226958.74	Аналитический метод	0.10	-
12837	881199.31	4226975.72	Аналитический метод	0.10	-
12838	881197.10	4226971.80	Аналитический метод	0.10	-
12839	881227.28	4226954.78	Аналитический метод	0.10	-
12840	881247.00	4226944.49	Аналитический метод	0.10	-
12841	881244.68	4226981.45	Аналитический метод	0.10	-
12842	881245.01	4226998.04	Аналитический метод	0.10	-
12843	881270.43	4226973.29	Аналитический метод	0.10	-
12844	881274.26	4226946.45	Аналитический метод	0.10	-
12845	881277.93	4226924.15	Аналитический метод	0.10	-
12846	881263.01	4226926.50	Аналитический метод	0.10	-
12847	881262.31	4226922.06	Аналитический метод	0.10	-
12848	881278.71	4226919.47	Аналитический метод	0.10	-

2. Сведения о характерных точках границ объекта

Обозначение характерных точек границ	Координаты, м		Метод определения координат характерной точки	Средняя квадратическая погрешность положения характерной точки (Mt), м	Описание обозначения точки на местности (при наличии)
	X	Y			
1	2	3	4	5	6
12849	881285.35	4226881.46	Аналитический метод	0.10	-
12850	881289.78	4226882.23	Аналитический метод	0.10	-
12851	881283.44	4226918.55	Аналитический метод	0.10	-
12852	881308.86	4226913.22	Аналитический метод	0.10	-
12853	881347.07	4226900.20	Аналитический метод	0.10	-
12854	881348.52	4226904.46	Аналитический метод	0.10	-
12855	881310.06	4226917.57	Аналитический метод	0.10	-
12856	881282.62	4226923.32	Аналитический метод	0.10	-
12857	881278.71	4226947.14	Аналитический метод	0.10	-
12858	881274.67	4226975.44	Аналитический метод	0.10	-
12859	881245.12	4227004.21	Аналитический метод	0.10	-
12860	881245.97	4227062.49	Аналитический метод	0.10	-
12861	881246.15	4227085.79	Аналитический метод	0.10	-
12862	881259.46	4227125.33	Аналитический метод	0.10	-
12863	881279.18	4227181.72	Аналитический метод	0.10	-
12864	881295.24	4227234.87	Аналитический метод	0.10	-
12865	881315.27	4227280.29	Аналитический метод	0.10	-
12866	881333.83	4227317.94	Аналитический метод	0.10	-
12867	881354.14	4227346.97	Аналитический метод	0.10	-
12868	881386.65	4227319.87	Аналитический метод	0.10	-
12869	881419.04	4227310.13	Аналитический метод	0.10	-
12870	881442.14	4227289.53	Аналитический метод	0.10	-
12871	881445.14	4227292.89	Аналитический метод	0.10	-
12872	881421.29	4227314.15	Аналитический метод	0.10	-
12873	881388.82	4227323.91	Аналитический метод	0.10	-

2. Сведения о характерных точках границ объекта

Обозначение характерных точек границ	Координаты, м		Метод определения координат характерной точки	Средняя квадратическая погрешность положения характерной точки (Mt), м	Описание обозначения точки на местности (при наличии)
	X	Y			
1	2	3	4	5	6
12874	881356.73	4227350.68	Аналитический метод	0.10	-
12875	881363.10	4227359.81	Аналитический метод	0.10	-
12876	881374.46	4227356.63	Аналитический метод	0.10	-
12877	881378.62	4227371.51	Аналитический метод	0.10	-
12878	881397.33	4227373.79	Аналитический метод	0.10	-
12879	881436.72	4227378.09	Аналитический метод	0.10	-
12880	881436.23	4227382.57	Аналитический метод	0.10	-
12881	881396.81	4227378.26	Аналитический метод	0.10	-
12882	881379.94	4227376.21	Аналитический метод	0.10	-
12883	881380.23	4227377.26	Аналитический метод	0.10	-
12884	881369.08	4227380.38	Аналитический метод	0.10	-
12885	881368.74	4227380.55	Аналитический метод	0.10	-
12886	881384.75	4227418.79	Аналитический метод	0.10	-
12887	881397.09	4227450.60	Аналитический метод	0.10	-
12888	881430.87	4227433.66	Аналитический метод	0.10	-
12889	881433.75	4227432.57	Аналитический метод	0.10	-
12890	881438.69	4227430.98	Аналитический метод	0.10	-
12891	881440.22	4227434.02	Аналитический метод	0.10	-
12892	881398.73	4227454.81	Аналитический метод	0.10	-
12893	881427.46	4227527.30	Аналитический метод	0.10	-
12894	881439.41	4227556.14	Аналитический метод	0.10	-
12895	881449.87	4227581.72	Аналитический метод	0.10	-
12896	881467.40	4227578.90	Аналитический метод	0.10	-
12897	881468.11	4227583.35	Аналитический метод	0.10	-
12898	881451.59	4227586.00	Аналитический метод	0.10	-

2. Сведения о характерных точках границ объекта

Обозначение характерных точек границ	Координаты, м		Метод определения координат характерной точки	Средняя квадратическая погрешность положения характерной точки (Mt), м	Описание обозначения точки на местности (при наличии)
	X	Y			
1	2	3	4	5	6
12899	881460.66	4227608.70	Аналитический метод	0.10	-
12900	881469.02	4227631.68	Аналитический метод	0.10	-
12901	881489.66	4227687.53	Аналитический метод	0.10	-
12902	881504.70	4227721.83	Аналитический метод	0.10	-
12903	881516.31	4227761.38	Аналитический метод	0.10	-
12904	881531.83	4227802.01	Аналитический метод	0.10	-
12905	881540.24	4227799.01	Аналитический метод	0.10	-
12906	881541.75	4227803.24	Аналитический метод	0.10	-
12907	881533.55	4227806.17	Аналитический метод	0.10	-
12908	881546.09	4227834.64	Аналитический метод	0.10	-
12909	881565.01	4227870.79	Аналитический метод	0.10	-
12910	881586.15	4227912.03	Аналитический метод	0.10	-
12911	881598.52	4227934.52	Аналитический метод	0.10	-
12912	881613.81	4227965.56	Аналитический метод	0.10	-
12913	881609.77	4227967.55	Аналитический метод	0.10	-
12914	881594.52	4227936.60	Аналитический метод	0.10	-
12915	881582.17	4227914.14	Аналитический метод	0.10	-
12916	881561.02	4227872.86	Аналитический метод	0.10	-
12917	881542.03	4227836.59	Аналитический метод	0.10	-
12918	881528.43	4227805.72	Аналитический метод	0.10	-
12919	881512.05	4227762.82	Аналитический метод	0.10	-
12920	881500.46	4227723.37	Аналитический метод	0.10	-
12921	881485.48	4227689.22	Аналитический метод	0.10	-
12922	881464.80	4227633.23	Аналитический метод	0.10	-
12923	881456.46	4227610.31	Аналитический метод	0.10	-

2. Сведения о характерных точках границ объекта

Обозначение характерных точек границ	Координаты, м		Метод определения координат характерной точки	Средняя квадратическая погрешность положения характерной точки (Mt), м	Описание обозначения точки на местности (при наличии)
	X	Y			
1	2	3	4	5	6
12924	881446.37	4227585.06	Аналитический метод	0.10	-
12925	881435.25	4227557.85	Аналитический метод	0.10	-
12926	881424.16	4227531.09	Аналитический метод	0.10	-
12927	881405.10	4227539.02	Аналитический метод	0.10	-
12928	881377.55	4227543.46	Аналитический метод	0.10	-
12929	881369.89	4227521.76	Аналитический метод	0.10	-
12930	881357.56	4227487.80	Аналитический метод	0.10	-
12931	881361.79	4227486.26	Аналитический метод	0.10	-
12932	881374.12	4227520.24	Аналитический метод	0.10	-
12933	881380.54	4227538.42	Аналитический метод	0.10	-
12934	881403.86	4227534.66	Аналитический метод	0.10	-
12935	881422.47	4227526.92	Аналитический метод	0.10	-
12936	881393.79	4227454.54	Аналитический метод	0.10	-
12937	881380.57	4227420.47	Аналитический метод	0.10	-
12938	881364.62	4227382.35	Аналитический метод	0.10	-
12939	881314.22	4227402.45	Аналитический метод	0.10	-
12940	881263.56	4227424.04	Аналитический метод	0.10	-
12941	881222.67	4227439.54	Аналитический метод	0.10	-
12942	881247.99	4227486.51	Аналитический метод	0.10	-
12943	881277.88	4227537.14	Аналитический метод	0.10	-
12944	881313.20	4227594.43	Аналитический метод	0.10	-
12945	881350.81	4227648.91	Аналитический метод	0.10	-
12946	881398.95	4227719.71	Аналитический метод	0.10	-
12947	881423.69	4227798.65	Аналитический метод	0.10	-
12948	881454.85	4227837.06	Аналитический метод	0.10	-

2. Сведения о характерных точках границ объекта

Обозначение характерных точек границ	Координаты, м		Метод определения координат характерной точки	Средняя квадратическая погрешность положения характерной точки (Mt), м	Описание обозначения точки на местности (при наличии)
	X	Y			
1	2	3	4	5	6
12949	881498.91	4227893.65	Аналитический метод	0.10	-
12950	881530.60	4227933.33	Аналитический метод	0.10	-
12951	881538.04	4227944.08	Аналитический метод	0.10	-
12952	881538.82	4227943.60	Аналитический метод	0.10	-
12953	881577.77	4227990.62	Аналитический метод	0.10	-
12954	881612.39	4228031.18	Аналитический метод	0.10	-
12955	881655.39	4228044.67	Аналитический метод	0.10	-
12956	881708.45	4228062.82	Аналитический метод	0.10	-
12957	881785.66	4228125.70	Аналитический метод	0.10	-
12958	881817.62	4228161.18	Аналитический метод	0.10	-
12959	881871.06	4228221.00	Аналитический метод	0.10	-
12960	881911.28	4228272.73	Аналитический метод	0.10	-
12961	881948.03	4228319.05	Аналитический метод	0.10	-
12962	881985.93	4228363.99	Аналитический метод	0.10	-
12963	882021.18	4228408.53	Аналитический метод	0.10	-
12964	882046.96	4228452.93	Аналитический метод	0.10	-
12965	882084.60	4228518.58	Аналитический метод	0.10	-
12966	882120.87	4228581.91	Аналитический метод	0.10	-
12967	882144.66	4228632.43	Аналитический метод	0.10	-
12968	882176.46	4228692.46	Аналитический метод	0.10	-
12969	882208.15	4228748.76	Аналитический метод	0.10	-
12970	882232.24	4228802.46	Аналитический метод	0.10	-
12971	882236.68	4228810.17	Аналитический метод	0.10	-
12972	882234.58	4228810.54	Аналитический метод	0.10	-
12973	882290.75	4228908.16	Аналитический метод	0.10	-

2. Сведения о характерных точках границ объекта

Обозначение характерных точек границ	Координаты, м		Метод определения координат характерной точки	Средняя квадратическая погрешность положения характерной точки (Mt), м	Описание обозначения точки на местности (при наличии)
	X	Y			
1	2	3	4	5	6
12974	882298.77	4228916.73	Аналитический метод	0.10	-
12975	882330.87	4228971.44	Аналитический метод	0.10	-
12976	882365.06	4229008.12	Аналитический метод	0.10	-
12977	882399.41	4229043.25	Аналитический метод	0.10	-
12978	882457.12	4229090.83	Аналитический метод	0.10	-
12979	882424.63	4229156.08	Аналитический метод	0.10	-
12980	882431.23	4229205.10	Аналитический метод	0.10	-
12981	882441.90	4229236.44	Аналитический метод	0.10	-
12982	882460.24	4229285.94	Аналитический метод	0.10	-
12983	882493.83	4229333.48	Аналитический метод	0.10	-
12984	882527.93	4229381.61	Аналитический метод	0.10	-
12985	882552.93	4229418.37	Аналитический метод	0.10	-
12986	882595.23	4229479.66	Аналитический метод	0.10	-
12987	882637.01	4229436.01	Аналитический метод	0.10	-
12988	882704.42	4229374.04	Аналитический метод	0.10	-
12989	882760.43	4229360.94	Аналитический метод	0.10	-
12990	882812.78	4229372.57	Аналитический метод	0.10	-
12991	882867.76	4229386.97	Аналитический метод	0.10	-
12992	882898.90	4229382.32	Аналитический метод	0.10	-
12993	882860.46	4229358.57	Аналитический метод	0.10	-
12994	882803.41	4229322.04	Аналитический метод	0.10	-
12995	882762.46	4229295.65	Аналитический метод	0.10	-
12996	882757.33	4229288.89	Аналитический метод	0.10	-
12997	882739.03	4229256.37	Аналитический метод	0.10	-
12998	882735.93	4229250.26	Аналитический метод	0.10	-

2. Сведения о характерных точках границ объекта

Обозначение характерных точек границ	Координаты, м		Метод определения координат характерной точки	Средняя квадратическая погрешность положения характерной точки (Mt), м	Описание обозначения точки на местности (при наличии)
	X	Y			
1	2	3	4	5	6
12999	882735.96	4229250.25	Аналитический метод	0.10	-
13000	882730.72	4229242.50	Аналитический метод	0.10	-
13001	882748.20	4229230.81	Аналитический метод	0.10	-
13002	882760.17	4229248.54	Аналитический метод	0.10	-
13003	882759.11	4229249.25	Аналитический метод	0.10	-
13004	882773.16	4229274.20	Аналитический метод	0.10	-
13005	882774.93	4229277.34	Аналитический метод	0.10	-
13006	882776.95	4229280.00	Аналитический метод	0.10	-
13007	882814.76	4229304.38	Аналитический метод	0.10	-
13008	882871.65	4229340.79	Аналитический метод	0.10	-
13009	882924.00	4229373.14	Аналитический метод	0.10	-
13010	882929.14	4229376.32	Аналитический метод	0.10	-
13011	882930.30	4229376.08	Аналитический метод	0.10	-
13012	883000.74	4229440.49	Аналитический метод	0.10	-
13013	883057.46	4229491.41	Аналитический метод	0.10	-
13014	883057.76	4229490.97	Аналитический метод	0.10	-
13015	883083.51	4229460.45	Аналитический метод	0.10	-
13016	883122.02	4229473.72	Аналитический метод	0.10	-
13017	883120.56	4229477.98	Аналитический метод	0.10	-
13018	883084.96	4229465.71	Аналитический метод	0.10	-
13019	883061.34	4229493.71	Аналитический метод	0.10	-
13020	883060.83	4229494.45	Аналитический метод	0.10	-
13021	883108.94	4229538.66	Аналитический метод	0.10	-
13022	883111.85	4229541.53	Аналитический метод	0.10	-
13023	883148.15	4229532.89	Аналитический метод	0.10	-

2. Сведения о характерных точках границ объекта

Обозначение характерных точек границ	Координаты, м		Метод определения координат характерной точки	Средняя квадратическая погрешность положения характерной точки (Mt), м	Описание обозначения точки на местности (при наличии)
	X	Y			
1	2	3	4	5	6
13024	883149.19	4229537.27	Аналитический метод	0.10	-
13025	883115.61	4229545.26	Аналитический метод	0.10	-
13026	883153.48	4229582.74	Аналитический метод	0.10	-
13027	883216.67	4229627.46	Аналитический метод	0.10	-
13028	883256.02	4229660.87	Аналитический метод	0.10	-
13029	883305.89	4229702.77	Аналитический метод	0.10	-
13030	883345.38	4229738.08	Аналитический метод	0.10	-
13031	883385.11	4229775.28	Аналитический метод	0.10	-
13032	883408.53	4229825.82	Аналитический метод	0.10	-
13033	883431.43	4229874.67	Аналитический метод	0.10	-
13034	883452.27	4229918.00	Аналитический метод	0.10	-
13035	883481.80	4229980.59	Аналитический метод	0.10	-
13036	883508.62	4230037.78	Аналитический метод	0.10	-
13037	883533.98	4230092.14	Аналитический метод	0.10	-
13038	883540.67	4230145.06	Аналитический метод	0.10	-
13039	883546.36	4230192.11	Аналитический метод	0.10	-
13040	883550.20	4230242.36	Аналитический метод	0.10	-
13041	883557.09	4230296.71	Аналитический метод	0.10	-
13042	883562.72	4230348.80	Аналитический метод	0.10	-
13043	883564.24	4230382.76	Аналитический метод	0.10	-
13044	883577.81	4230379.75	Аналитический метод	0.10	-
13045	883581.24	4230357.94	Аналитический метод	0.10	-
13046	883585.19	4230358.56	Аналитический метод	0.10	-
13047	883582.01	4230378.82	Аналитический метод	0.10	-
13048	883582.43	4230378.72	Аналитический метод	0.10	-

2. Сведения о характерных точках границ объекта

Обозначение характерных точек границ	Координаты, м		Метод определения координат характерной точки	Средняя квадратическая погрешность положения характерной точки (Mt), м	Описание обозначения точки на местности (при наличии)
	X	Y			
1	2	3	4	5	6
13049	883585.06	4230390.52	Аналитический метод	0.10	-
13050	883618.15	4230384.75	Аналитический метод	0.10	-
13051	883670.23	4230372.49	Аналитический метод	0.10	-
13052	883668.24	4230358.14	Аналитический метод	0.10	-
13053	883660.68	4230320.55	Аналитический метод	0.10	-
13054	883662.36	4230320.01	Аналитический метод	0.10	-
13055	883659.97	4230311.99	Аналитический метод	0.10	-
13056	883658.28	4230303.06	Аналитический метод	0.10	-
13057	883657.39	4230299.84	Аналитический метод	0.10	-
13058	883655.99	4230297.82	Аналитический метод	0.10	-
13059	883655.76	4230297.87	Аналитический метод	0.10	-
13060	883647.69	4230262.18	Аналитический метод	0.10	-
13061	883619.66	4230266.92	Аналитический метод	0.10	-
13062	883588.35	4230272.16	Аналитический метод	0.10	-
13063	883587.61	4230267.72	Аналитический метод	0.10	-
13064	883618.91	4230262.48	Аналитический метод	0.10	-
13065	883646.69	4230257.79	Аналитический метод	0.10	-
13066	883636.70	4230214.65	Аналитический метод	0.10	-
13067	883627.61	4230204.04	Аналитический метод	0.10	-
13068	883630.65	4230201.43	Аналитический метод	0.10	-
13069	883633.64	4230204.93	Аналитический метод	0.10	-
13070	883619.64	4230161.00	Аналитический метод	0.10	-
13071	883604.19	4230129.06	Аналитический метод	0.10	-
13072	883605.36	4230128.74	Аналитический метод	0.10	-
13073	883593.43	4230104.42	Аналитический метод	0.10	-

2. Сведения о характерных точках границ объекта

Обозначение характерных точек границ	Координаты, м		Метод определения координат характерной точки	Средняя квадратическая погрешность положения характерной точки (Mt), м	Описание обозначения точки на местности (при наличии)
	X	Y			
1	2	3	4	5	6
13074	883592.22	4230104.83	Аналитический метод	0.10	-
13075	883577.12	4230074.79	Аналитический метод	0.10	-
13076	883576.89	4230074.88	Аналитический метод	0.10	-
13077	883564.05	4230039.92	Аналитический метод	0.10	-
13078	883541.61	4229980.88	Аналитический метод	0.10	-
13079	883545.81	4229979.28	Аналитический метод	0.10	-
13080	883568.26	4230038.34	Аналитический метод	0.10	-
13081	883581.02	4230073.07	Аналитический метод	0.10	-
13082	883580.79	4230073.18	Аналитический метод	0.10	-
13083	883602.56	4230116.50	Аналитический метод	0.10	-
13084	883623.36	4230159.51	Аналитический метод	0.10	-
13085	883640.47	4230213.19	Аналитический метод	0.10	-
13086	883651.12	4230259.20	Аналитический метод	0.10	-
13087	883662.87	4230311.20	Аналитический метод	0.10	-
13088	883672.19	4230357.47	Аналитический метод	0.10	-
13089	883674.41	4230373.54	Аналитический метод	0.10	-
13090	883674.65	4230373.48	Аналитический метод	0.10	-
13091	883683.86	4230410.86	Аналитический метод	0.10	-
13092	883689.62	4230463.33	Аналитический метод	0.10	-
13093	883692.73	4230498.50	Аналитический метод	0.10	-
13094	883697.46	4230542.94	Аналитический метод	0.10	-
13095	883702.59	4230584.79	Аналитический метод	0.10	-
13096	883708.20	4230641.14	Аналитический метод	0.10	-
13097	883713.39	4230695.31	Аналитический метод	0.10	-
13098	883719.34	4230727.74	Аналитический метод	0.10	-

2. Сведения о характерных точках границ объекта

Обозначение характерных точек границ	Координаты, м		Метод определения координат характерной точки	Средняя квадратическая погрешность положения характерной точки (Mt), м	Описание обозначения точки на местности (при наличии)
	X	Y			
1	2	3	4	5	6
13099	883725.78	4230773.57	Аналитический метод	0.10	-
13100	883735.48	4230827.27	Аналитический метод	0.10	-
13101	883731.06	4230828.07	Аналитический метод	0.10	-
13102	883721.33	4230774.28	Аналитический метод	0.10	-
13103	883714.90	4230728.46	Аналитический метод	0.10	-
13104	883711.63	4230710.66	Аналитический метод	0.10	-
13105	883712.63	4230710.40	Аналитический метод	0.10	-
13106	883708.99	4230682.30	Аналитический метод	0.10	-
13107	883707.64	4230682.52	Аналитический метод	0.10	-
13108	883703.72	4230641.58	Аналитический метод	0.10	-
13109	883702.12	4230625.46	Аналитический метод	0.10	-
13110	883702.28	4230625.43	Аналитический метод	0.10	-
13111	883701.51	4230619.35	Аналитический метод	0.10	-
13112	883698.12	4230585.28	Аналитический метод	0.10	-
13113	883693.26	4230545.67	Аналитический метод	0.10	-
13114	883645.83	4230550.77	Аналитический метод	0.10	-
13115	883645.35	4230546.29	Аналитический метод	0.10	-
13116	883692.75	4230541.20	Аналитический метод	0.10	-
13117	883688.25	4230498.94	Аналитический метод	0.10	-
13118	883685.14	4230463.77	Аналитический метод	0.10	-
13119	883679.42	4230411.64	Аналитический метод	0.10	-
13120	883670.75	4230376.48	Аналитический метод	0.10	-
13121	883618.95	4230388.67	Аналитический метод	0.10	-
13122	883585.92	4230394.43	Аналитический метод	0.10	-
13123	883587.41	4230401.13	Аналитический метод	0.10	-

2. Сведения о характерных точках границ объекта

Обозначение характерных точек границ	Координаты, м		Метод определения координат характерной точки	Средняя квадратическая погрешность положения характерной точки (Mt), м	Описание обозначения точки на местности (при наличии)
	X	Y			
1	2	3	4	5	6
13124	883580.12	4230402.75	Аналитический метод	0.10	-
13125	883579.73	4230403.40	Аналитический метод	0.10	-
13126	883566.46	4230413.46	Аналитический метод	0.10	-
13127	883574.24	4230453.57	Аналитический метод	0.10	-
13128	883578.56	4230499.70	Аналитический метод	0.10	-
13129	883593.97	4230539.11	Аналитический метод	0.10	-
13130	883613.83	4230589.89	Аналитический метод	0.10	-
13131	883634.48	4230647.01	Аналитический метод	0.10	-
13132	883652.12	4230696.74	Аналитический метод	0.10	-
13133	883662.42	4230722.21	Аналитический метод	0.10	-
13134	883660.27	4230722.71	Аналитический метод	0.10	-
13135	883671.14	4230753.58	Аналитический метод	0.10	-
13136	883684.36	4230782.63	Аналитический метод	0.10	-
13137	883711.00	4230809.94	Аналитический метод	0.10	-
13138	883723.03	4230830.46	Аналитический метод	0.10	-
13139	883730.09	4230903.95	Аналитический метод	0.10	-
13140	883736.99	4230964.76	Аналитический метод	0.10	-
13141	883746.40	4231026.20	Аналитический метод	0.10	-
13142	883751.28	4231093.39	Аналитический метод	0.10	-
13143	883754.13	4231115.27	Аналитический метод	0.10	-
13144	883753.75	4231115.32	Аналитический метод	0.10	-
13145	883753.74	4231116.38	Аналитический метод	0.10	-
13146	883757.26	4231140.41	Аналитический метод	0.10	-
13147	883757.41	4231140.40	Аналитический метод	0.10	-
13148	883759.57	4231156.97	Аналитический метод	0.10	-

2. Сведения о характерных точках границ объекта

Обозначение характерных точек границ	Координаты, м		Метод определения координат характерной точки	Средняя квадратическая погрешность положения характерной точки (Mt), м	Описание обозначения точки на местности (при наличии)
	X	Y			
1	2	3	4	5	6
13149	883765.19	4231222.17	Аналитический метод	0.10	-
13150	883770.58	4231269.93	Аналитический метод	0.10	-
13151	883775.10	4231318.79	Аналитический метод	0.10	-
13152	883784.47	4231383.57	Аналитический метод	0.10	-
13153	883787.04	4231440.45	Аналитический метод	0.10	-
13154	883787.16	4231502.58	Аналитический метод	0.10	-
13155	883787.37	4231559.35	Аналитический метод	0.10	-
13156	883787.81	4231618.52	Аналитический метод	0.10	-
13157	883786.79	4231674.87	Аналитический метод	0.10	-
13158	883785.50	4231729.44	Аналитический метод	0.10	-
13159	883785.50	4231778.12	Аналитический метод	0.10	-
13160	883788.04	4231829.59	Аналитический метод	0.10	-
13161	883790.14	4231890.85	Аналитический метод	0.10	-
13162	883791.85	4231939.31	Аналитический метод	0.10	-
13163	883798.67	4231988.98	Аналитический метод	0.10	-
13164	883809.54	4232052.68	Аналитический метод	0.10	-
13165	883807.41	4232090.63	Аналитический метод	0.10	-
13166	883804.61	4232090.99	Аналитический метод	0.10	-
13167	883792.79	4232159.60	Аналитический метод	0.10	-
13168	883790.35	4232159.50	Аналитический метод	0.10	-
13169	883790.31	4232159.64	Аналитический метод	0.10	-
13170	883789.14	4232159.66	Аналитический метод	0.10	-
13171	883783.58	4232183.87	Аналитический метод	0.10	-
13172	883783.51	4232191.21	Аналитический метод	0.10	-
13173	883781.25	4232201.70	Аналитический метод	0.10	-

2. Сведения о характерных точках границ объекта

Обозначение характерных точек границ	Координаты, м		Метод определения координат характерной точки	Средняя квадратическая погрешность положения характерной точки (Mt), м	Описание обозначения точки на местности (при наличии)
	X	Y			
1	2	3	4	5	6
13174	883783.42	4232201.64	Аналитический метод	0.10	-
13175	883783.42	4232201.91	Аналитический метод	0.10	-
13176	883780.47	4232216.05	Аналитический метод	0.10	-
13177	883779.31	4232217.12	Аналитический метод	0.10	-
13178	883771.51	4232234.74	Аналитический метод	0.10	-
13179	883768.50	4232241.27	Аналитический метод	0.10	-
13180	883769.74	4232270.44	Аналитический метод	0.10	-
13181	883772.99	4232270.38	Аналитический метод	0.10	-
13182	883773.95	4232292.83	Аналитический метод	0.10	-
13183	883773.64	4232292.84	Аналитический метод	0.10	-
13184	883773.90	4232296.81	Аналитический метод	0.10	-
13185	883777.71	4232296.92	Аналитический метод	0.10	-
13186	883779.07	4232327.11	Аналитический метод	0.10	-
13187	883780.16	4232342.01	Аналитический метод	0.10	-
13188	883775.95	4232341.89	Аналитический метод	0.10	-
13189	883778.46	4232369.42	Аналитический метод	0.10	-
13190	883779.57	4232390.39	Аналитический метод	0.10	-
13191	883781.67	4232392.44	Аналитический метод	0.10	-
13192	883782.06	4232403.16	Аналитический метод	0.10	-
13193	883784.54	4232403.09	Аналитический метод	0.10	-
13194	883785.54	4232417.46	Аналитический метод	0.10	-
13195	883796.26	4232416.67	Аналитический метод	0.10	-
13196	883803.42	4232398.73	Аналитический метод	0.10	-
13197	883803.90	4232398.72	Аналитический метод	0.10	-
13198	883806.63	4232393.83	Аналитический метод	0.10	-

2. Сведения о характерных точках границ объекта

Обозначение характерных точек границ	Координаты, м		Метод определения координат характерной точки	Средняя квадратическая погрешность положения характерной точки (Mt), м	Описание обозначения точки на местности (при наличии)
	X	Y			
1	2	3	4	5	6
13199	883806.35	4232392.87	Аналитический метод	0.10	-
13200	883807.31	4232392.59	Аналитический метод	0.10	-
13201	883808.75	4232390.20	Аналитический метод	0.10	-
13202	883811.42	4232379.99	Аналитический метод	0.10	-
13203	883825.06	4232350.80	Аналитический метод	0.10	-
13204	883834.86	4232315.97	Аналитический метод	0.10	-
13205	883832.86	4232281.20	Аналитический метод	0.10	-
13206	883828.78	4232248.88	Аналитический метод	0.10	-
13207	883821.36	4232246.86	Аналитический метод	0.10	-
13208	883822.41	4232243.00	Аналитический метод	0.10	-
13209	883828.54	4232244.67	Аналитический метод	0.10	-
13210	883827.80	4232214.13	Аналитический метод	0.10	-
13211	883830.49	4232181.79	Аналитический метод	0.10	-
13212	883827.42	4232136.66	Аналитический метод	0.10	-
13213	883818.39	4232099.50	Аналитический метод	0.10	-
13214	883812.99	4232063.35	Аналитический метод	0.10	-
13215	883815.59	4232029.06	Аналитический метод	0.10	-
13216	883820.56	4231993.46	Аналитический метод	0.10	-
13217	883808.72	4231948.11	Аналитический метод	0.10	-
13218	883823.75	4231914.36	Аналитический метод	0.10	-
13219	883827.40	4231915.99	Аналитический метод	0.10	-
13220	883812.95	4231948.46	Аналитический метод	0.10	-
13221	883824.63	4231993.22	Аналитический метод	0.10	-
13222	883819.57	4232029.49	Аналитический метод	0.10	-
13223	883817.01	4232063.21	Аналитический метод	0.10	-

2. Сведения о характерных точках границ объекта

Обозначение характерных точек границ	Координаты, м		Метод определения координат характерной точки	Средняя квадратическая погрешность положения характерной точки (Mt), м	Описание обозначения точки на местности (при наличии)
	X	Y			
1	2	3	4	5	6
13224	883822.31	4232098.73	Аналитический метод	0.10	-
13225	883822.71	4232100.39	Аналитический метод	0.10	-
13226	883827.13	4232126.29	Аналитический метод	0.10	-
13227	883829.86	4232133.04	Аналитический метод	0.10	-
13228	883830.98	4232140.21	Аналитический метод	0.10	-
13229	883831.13	4232141.20	Аналитический метод	0.10	-
13230	883832.13	4232151.88	Аналитический метод	0.10	-
13231	883832.73	4232174.35	Аналитический метод	0.10	-
13232	883833.99	4232174.30	Аналитический метод	0.10	-
13233	883834.50	4232181.82	Аналитический метод	0.10	-
13234	883831.81	4232214.25	Аналитический метод	0.10	-
13235	883832.60	4232247.15	Аналитический метод	0.10	-
13236	883836.76	4232280.09	Аналитический метод	0.10	-
13237	883836.26	4232280.12	Аналитический метод	0.10	-
13238	883836.31	4232283.94	Аналитический метод	0.10	-
13239	883836.63	4232303.28	Аналитический метод	0.10	-
13240	883838.14	4232303.28	Аналитический метод	0.10	-
13241	883838.89	4232316.41	Аналитический метод	0.10	-
13242	883830.68	4232345.58	Аналитический метод	0.10	-
13243	883826.64	4232354.01	Аналитический метод	0.10	-
13244	883824.79	4232358.08	Аналитический метод	0.10	-
13245	883825.92	4232358.38	Аналитический метод	0.10	-
13246	883811.50	4232389.25	Аналитический метод	0.10	-
13247	883798.74	4232421.23	Аналитический метод	0.10	-
13248	883800.02	4232438.86	Аналитический метод	0.10	-

2. Сведения о характерных точках границ объекта

Обозначение характерных точек границ	Координаты, м		Метод определения координат характерной точки	Средняя квадратическая погрешность положения характерной точки (Mt), м	Описание обозначения точки на местности (при наличии)
	X	Y			
1	2	3	4	5	6
13249	883796.67	4232439.10	Аналитический метод	0.10	-
13250	883795.61	4232458.76	Аналитический метод	0.10	-
13251	883797.68	4232484.88	Аналитический метод	0.10	-
13252	883797.54	4232490.37	Аналитический метод	0.10	-
13253	883837.97	4232464.51	Аналитический метод	0.10	-
13254	883840.13	4232467.88	Аналитический метод	0.10	-
13255	883796.23	4232495.95	Аналитический метод	0.10	-
13256	883797.80	4232505.16	Аналитический метод	0.10	-
13257	883800.78	4232525.99	Аналитический метод	0.10	-
13258	883801.28	4232529.52	Аналитический метод	0.10	-
13259	883846.61	4232535.50	Аналитический метод	0.10	-
13260	883846.09	4232539.46	Аналитический метод	0.10	-
13261	883804.71	4232534.00	Аналитический метод	0.10	-
13262	883806.66	4232544.64	Аналитический метод	0.10	-
13263	883807.17	4232548.41	Аналитический метод	0.10	-
13264	883807.21	4232548.57	Аналитический метод	0.10	-
13265	883807.24	4232548.92	Аналитический метод	0.10	-
13266	883811.10	4232577.33	Аналитический метод	0.10	-
13267	883811.55	4232580.84	Аналитический метод	0.10	-
13268	883809.90	4232581.60	Аналитический метод	0.10	-
13269	883812.52	4232595.13	Аналитический метод	0.10	-
13270	883812.07	4232595.75	Аналитический метод	0.10	-
13271	883818.70	4232630.89	Аналитический метод	0.10	-
13272	883819.52	4232630.76	Аналитический метод	0.10	-
13273	883819.83	4232632.39	Аналитический метод	0.10	-

2. Сведения о характерных точках границ объекта

Обозначение характерных точек границ	Координаты, м		Метод определения координат характерной точки	Средняя квадратическая погрешность положения характерной точки (Mt), м	Описание обозначения точки на местности (при наличии)
	X	Y			
1	2	3	4	5	6
13274	883819.25	4232632.54	Аналитический метод	0.10	-
13275	883820.36	4232636.86	Аналитический метод	0.10	-
13276	883818.68	4232637.19	Аналитический метод	0.10	-
13277	883824.16	4232689.43	Аналитический метод	0.10	-
13278	883829.92	4232743.40	Аналитический метод	0.10	-
13279	883836.05	4232803.11	Аналитический метод	0.10	-
13280	883842.32	4232864.60	Аналитический метод	0.10	-
13281	883848.46	4232925.24	Аналитический метод	0.10	-
13282	883853.59	4232986.36	Аналитический метод	0.10	-
13283	883856.50	4233021.23	Аналитический метод	0.10	-
13284	883857.60	4233044.77	Аналитический метод	0.10	-
13285	883860.17	4233063.28	Аналитический метод	0.10	-
13286	883863.14	4233095.51	Аналитический метод	0.10	-
13287	883868.50	4233126.78	Аналитический метод	0.10	-
13288	883868.90	4233126.74	Аналитический метод	0.10	-
13289	883869.43	4233132.21	Аналитический метод	0.10	-
13290	883870.02	4233135.62	Аналитический метод	0.10	-
13291	883869.96	4233137.62	Аналитический метод	0.10	-
13292	883871.03	4233148.69	Аналитический метод	0.10	-
13293	883870.23	4233148.77	Аналитический метод	0.10	-
13294	883872.71	4233187.75	Аналитический метод	0.10	-
13295	883876.33	4233233.15	Аналитический метод	0.10	-
13296	883883.51	4233284.26	Аналитический метод	0.10	-
13297	883883.69	4233331.27	Аналитический метод	0.10	-
13298	883884.05	4233375.82	Аналитический метод	0.10	-

2. Сведения о характерных точках границ объекта

Обозначение характерных точек границ	Координаты, м		Метод определения координат характерной точки	Средняя квадратическая погрешность положения характерной точки (Mt), м	Описание обозначения точки на местности (при наличии)
	X	Y			
1	2	3	4	5	6
13299	883886.43	4233420.70	Аналитический метод	0.10	-
13300	883886.39	4233434.45	Аналитический метод	0.10	-
13301	883886.86	4233434.38	Аналитический метод	0.10	-
13302	884142.57	4233363.55	Аналитический метод	0.10	-
13303	884538.91	4233274.98	Аналитический метод	0.10	-
13304	884600.38	4233261.60	Аналитический метод	0.10	-
13305	884660.46	4233246.06	Аналитический метод	0.10	-
13306	884678.43	4233240.76	Аналитический метод	0.10	-
13307	884683.52	4233240.58	Аналитический метод	0.10	-
13308	884716.41	4233232.91	Аналитический метод	0.10	-
13309	884758.48	4233233.24	Аналитический метод	0.10	-
13310	884800.47	4233238.70	Аналитический метод	0.10	-
13311	884859.37	4233228.23	Аналитический метод	0.10	-
13312	884859.03	4233231.55	Аналитический метод	0.10	-
13313	884873.15	4233230.80	Аналитический метод	0.10	-
13314	884872.80	4233225.44	Аналитический метод	0.10	-
13315	884958.09	4233202.77	Аналитический метод	0.10	-
13316	884954.18	4233198.48	Аналитический метод	0.10	-
13317	884922.18	4233156.85	Аналитический метод	0.10	-
13318	884895.71	4233111.28	Аналитический метод	0.10	-
13319	884894.98	4233109.82	Аналитический метод	0.10	-
13320	884871.71	4233104.37	Аналитический метод	0.10	-
13321	884838.32	4233039.27	Аналитический метод	0.10	-
13322	884807.80	4232976.66	Аналитический метод	0.10	-
13323	884797.95	4232978.94	Аналитический метод	0.10	-

2. Сведения о характерных точках границ объекта

Обозначение характерных точек границ	Координаты, м		Метод определения координат характерной точки	Средняя квадратическая погрешность положения характерной точки (Mt), м	Описание обозначения точки на местности (при наличии)
	X	Y			
1	2	3	4	5	6
13324	884791.66	4232978.55	Аналитический метод	0.10	-
13325	884791.54	4232980.43	Аналитический метод	0.10	-
13326	884768.05	4232985.88	Аналитический метод	0.10	-
13327	884770.21	4232993.80	Аналитический метод	0.10	-
13328	884747.74	4232999.94	Аналитический метод	0.10	-
13329	884746.43	4232995.16	Аналитический метод	0.10	-
13330	884743.55	4232995.83	Аналитический метод	0.10	-
13331	884742.60	4232991.79	Аналитический метод	0.10	-
13332	884742.46	4232991.82	Аналитический метод	0.10	-
13333	884744.78	4233009.94	Аналитический метод	0.10	-
13334	884739.57	4233012.78	Аналитический метод	0.10	-
13335	884740.54	4233017.28	Аналитический метод	0.10	-
13336	884741.55	4233021.97	Аналитический метод	0.10	-
13337	884746.35	4233022.16	Аналитический метод	0.10	-
13338	884748.66	4233040.21	Аналитический метод	0.10	-
13339	884743.78	4233041.28	Аналитический метод	0.10	-
13340	884739.82	4233042.14	Аналитический метод	0.10	-
13341	884735.85	4233043.00	Аналитический метод	0.10	-
13342	884714.69	4233047.59	Аналитический метод	0.10	-
13343	884709.25	4233048.77	Аналитический метод	0.10	-
13344	884710.65	4233056.24	Аналитический метод	0.10	-
13345	884702.91	4233058.60	Аналитический метод	0.10	-
13346	884687.48	4233024.39	Аналитический метод	0.10	-
13347	884664.50	4233013.81	Аналитический метод	0.10	-
13348	884626.41	4233022.00	Аналитический метод	0.10	-

2. Сведения о характерных точках границ объекта

Обозначение характерных точек границ	Координаты, м		Метод определения координат характерной точки	Средняя квадратическая погрешность положения характерной точки (Mt), м	Описание обозначения точки на местности (при наличии)
	X	Y			
1	2	3	4	5	6
13349	884590.69	4233030.35	Аналитический метод	0.10	-
13350	884559.24	4233038.25	Аналитический метод	0.10	-
13351	884537.97	4233035.04	Аналитический метод	0.10	-
13352	884538.03	4233035.25	Аналитический метод	0.10	-
13353	884539.91	4233045.78	Аналитический метод	0.10	-
13354	884545.42	4233071.88	Аналитический метод	0.10	-
13355	884567.89	4233067.13	Аналитический метод	0.10	-
13356	884568.30	4233069.09	Аналитический метод	0.10	-
13357	884543.88	4233074.25	Аналитический метод	0.10	-
13358	884537.95	4233046.16	Аналитический метод	0.10	-
13359	884536.07	4233035.68	Аналитический метод	0.10	-
13360	884535.83	4233034.72	Аналитический метод	0.10	-
13361	884512.19	4233031.15	Аналитический метод	0.10	-
13362	884466.35	4233041.51	Аналитический метод	0.10	-
13363	884473.83	4233089.19	Аналитический метод	0.10	-
13364	884481.37	4233137.94	Аналитический метод	0.10	-
13365	884489.25	4233135.79	Аналитический метод	0.10	-
13366	884490.74	4233130.34	Аналитический метод	0.10	-
13367	884490.78	4233118.27	Аналитический метод	0.10	-
13368	884486.96	4233104.79	Аналитический метод	0.10	-
13369	884491.11	4233103.44	Аналитический метод	0.10	-
13370	884491.73	4233105.34	Аналитический метод	0.10	-
13371	884489.41	4233106.10	Аналитический метод	0.10	-
13372	884492.47	4233116.91	Аналитический метод	0.10	-
13373	884494.43	4233116.38	Аналитический метод	0.10	-

2. Сведения о характерных точках границ объекта

Обозначение характерных точек границ	Координаты, м		Метод определения координат характерной точки	Средняя квадратическая погрешность положения характерной точки (Mt), м	Описание обозначения точки на местности (при наличии)
	X	Y			
1	2	3	4	5	6
13374	884494.96	4233118.31	Аналитический метод	0.10	-
13375	884492.78	4233118.90	Аналитический метод	0.10	-
13376	884492.74	4233130.61	Аналитический метод	0.10	-
13377	884491.49	4233135.18	Аналитический метод	0.10	-
13378	884493.58	4233134.61	Аналитический метод	0.10	-
13379	884495.74	4233142.52	Аналитический метод	0.10	-
13380	884541.43	4233129.47	Аналитический метод	0.10	-
13381	884559.61	4233196.75	Аналитический метод	0.10	-
13382	884596.58	4233186.80	Аналитический метод	0.10	-
13383	884601.31	4233185.87	Аналитический метод	0.10	-
13384	884598.32	4233167.34	Аналитический метод	0.10	-
13385	884600.03	4233167.06	Аналитический метод	0.10	-
13386	884599.80	4233166.25	Аналитический метод	0.10	-
13387	884601.72	4233165.69	Аналитический метод	0.10	-
13388	884602.02	4233166.74	Аналитический метод	0.10	-
13389	884602.27	4233166.70	Аналитический метод	0.10	-
13390	884602.58	4233168.63	Аналитический метод	0.10	-
13391	884606.24	4233181.13	Аналитический метод	0.10	-
13392	884624.66	4233174.89	Аналитический метод	0.10	-
13393	884625.49	4233174.73	Аналитический метод	0.10	-
13394	884624.66	4233171.47	Аналитический метод	0.10	-
13395	884654.04	4233164.04	Аналитический метод	0.10	-
13396	884654.72	4233166.74	Аналитический метод	0.10	-
13397	884664.56	4233164.14	Аналитический метод	0.10	-
13398	884660.25	4233150.38	Аналитический метод	0.10	-

2. Сведения о характерных точках границ объекта

Обозначение характерных точек границ	Координаты, м		Метод определения координат характерной точки	Средняя квадратическая погрешность положения характерной точки (Mt), м	Описание обозначения точки на местности (при наличии)
	X	Y			
1	2	3	4	5	6
13399	884640.29	4233064.79	Аналитический метод	0.10	-
13400	884656.91	4233060.42	Аналитический метод	0.10	-
13401	884657.42	4233062.35	Аналитический метод	0.10	-
13402	884642.68	4233066.23	Аналитический метод	0.10	-
13403	884662.18	4233149.85	Аналитический метод	0.10	-
13404	884666.49	4233163.62	Аналитический метод	0.10	-
13405	884676.85	4233160.88	Аналитический метод	0.10	-
13406	884679.12	4233146.40	Аналитический метод	0.10	-
13407	884681.79	4233146.82	Аналитический метод	0.10	-
13408	884681.41	4233145.10	Аналитический метод	0.10	-
13409	884683.36	4233144.67	Аналитический метод	0.10	-
13410	884687.41	4233162.89	Аналитический метод	0.10	-
13411	884689.96	4233172.84	Аналитический метод	0.10	-
13412	884693.82	4233171.97	Аналитический метод	0.10	-
13413	884694.26	4233173.92	Аналитический метод	0.10	-
13414	884688.50	4233175.22	Аналитический метод	0.10	-
13415	884685.71	4233164.34	Аналитический метод	0.10	-
13416	884668.15	4233168.90	Аналитический метод	0.10	-
13417	884668.15	4233168.92	Аналитический метод	0.10	-
13418	884656.02	4233171.89	Аналитический метод	0.10	-
13419	884660.51	4233189.61	Аналитический метод	0.10	-
13420	884654.15	4233191.22	Аналитический метод	0.10	-
13421	884660.67	4233219.18	Аналитический метод	0.10	-
13422	884701.01	4233209.55	Аналитический метод	0.10	-
13423	884703.13	4233219.98	Аналитический метод	0.10	-

2. Сведения о характерных точках границ объекта

Обозначение характерных точек границ	Координаты, м		Метод определения координат характерной точки	Средняя квадратическая погрешность положения характерной точки (Mt), м	Описание обозначения точки на местности (при наличии)
	X	Y			
1	2	3	4	5	6
13424	884701.17	4233220.38	Аналитический метод	0.10	-
13425	884699.47	4233211.97	Аналитический метод	0.10	-
13426	884660.18	4233221.35	Аналитический метод	0.10	-
13427	884657.07	4233222.30	Аналитический метод	0.10	-
13428	884657.86	4233226.54	Аналитический метод	0.10	-
13429	884658.67	4233231.09	Аналитический метод	0.10	-
13430	884656.70	4233231.44	Аналитический метод	0.10	-
13431	884655.89	4233226.90	Аналитический метод	0.10	-
13432	884655.13	4233222.83	Аналитический метод	0.10	-
13433	884610.05	4233234.24	Аналитический метод	0.10	-
13434	884611.95	4233242.82	Аналитический метод	0.10	-
13435	884610.00	4233243.25	Аналитический метод	0.10	-
13436	884608.14	4233234.89	Аналитический метод	0.10	-
13437	884592.61	4233241.21	Аналитический метод	0.10	-
13438	884569.66	4233254.59	Аналитический метод	0.10	-
13439	884562.16	4233257.75	Аналитический метод	0.10	-
13440	884562.16	4233262.63	Аналитический метод	0.10	-
13441	884561.49	4233263.45	Аналитический метод	0.10	-
13442	884559.95	4233262.17	Аналитический метод	0.10	-
13443	884560.16	4233261.91	Аналитический метод	0.10	-
13444	884560.16	4233256.42	Аналитический метод	0.10	-
13445	884568.77	4233252.80	Аналитический метод	0.10	-
13446	884591.73	4233239.42	Аналитический метод	0.10	-
13447	884607.70	4233232.91	Аналитический метод	0.10	-
13448	884607.67	4233232.78	Аналитический метод	0.10	-

2. Сведения о характерных точках границ объекта

Обозначение характерных точек границ	Координаты, м		Метод определения координат характерной точки	Средняя квадратическая погрешность положения характерной точки (Mt), м	Описание обозначения точки на местности (при наличии)
	X	Y			
1	2	3	4	5	6
13449	884655.65	4233220.64	Аналитический метод	0.10	-
13450	884658.73	4233219.70	Аналитический метод	0.10	-
13451	884652.21	4233191.71	Аналитический метод	0.10	-
13452	884631.13	4233197.04	Аналитический метод	0.10	-
13453	884627.00	4233180.71	Аналитический метод	0.10	-
13454	884606.82	4233186.84	Аналитический метод	0.10	-
13455	884606.30	4233186.94	Аналитический метод	0.10	-
13456	884597.50	4233190.54	Аналитический метод	0.10	-
13457	884602.32	4233208.84	Аналитический метод	0.10	-
13458	884597.60	4233214.27	Аналитический метод	0.10	-
13459	884595.52	4233214.81	Аналитический метод	0.10	-
13460	884595.02	4233212.87	Аналитический метод	0.10	-
13461	884596.49	4233212.49	Аналитический метод	0.10	-
13462	884600.11	4233208.33	Аналитический метод	0.10	-
13463	884595.12	4233189.35	Аналитический метод	0.10	-
13464	884595.73	4233189.10	Аналитический метод	0.10	-
13465	884558.20	4233199.20	Аналитический метод	0.10	-
13466	884540.03	4233131.95	Аналитический метод	0.10	-
13467	884496.27	4233144.45	Аналитический метод	0.10	-
13468	884501.51	4233163.68	Аналитический метод	0.10	-
13469	884500.43	4233163.97	Аналитический метод	0.10	-
13470	884510.35	4233200.85	Аналитический метод	0.10	-
13471	884516.38	4233199.46	Аналитический метод	0.10	-
13472	884516.83	4233201.41	Аналитический метод	0.10	-
13473	884510.86	4233202.78	Аналитический метод	0.10	-

2. Сведения о характерных точках границ объекта

Обозначение характерных точек границ	Координаты, м		Метод определения координат характерной точки	Средняя квадратическая погрешность положения характерной точки (Mt), м	Описание обозначения точки на местности (при наличии)
	X	Y			
1	2	3	4	5	6
13474	884517.35	4233226.92	Аналитический метод	0.10	-
13475	884544.90	4233231.11	Аналитический метод	0.10	-
13476	884549.01	4233255.10	Аналитический метод	0.10	-
13477	884555.17	4233257.99	Аналитический метод	0.10	-
13478	884555.83	4233262.01	Аналитический метод	0.10	-
13479	884550.02	4233263.29	Аналитический метод	0.10	-
13480	884549.59	4233261.34	Аналитический метод	0.10	-
13481	884553.55	4233260.47	Аналитический метод	0.10	-
13482	884553.36	4233259.36	Аналитический метод	0.10	-
13483	884547.21	4233256.47	Аналитический метод	0.10	-
13484	884543.18	4233232.87	Аналитический метод	0.10	-
13485	884515.76	4233228.70	Аналитический метод	0.10	-
13486	884498.50	4233164.50	Аналитический метод	0.10	-
13487	884487.38	4233167.53	Аналитический метод	0.10	-
13488	884492.71	4233187.28	Аналитический метод	0.10	-
13489	884498.05	4233205.78	Аналитический метод	0.10	-
13490	884501.16	4233215.10	Аналитический метод	0.10	-
13491	884503.97	4233230.21	Аналитический метод	0.10	-
13492	884510.63	4233257.80	Аналитический метод	0.10	-
13493	884508.67	4233258.09	Аналитический метод	0.10	-
13494	884508.18	4233256.16	Аналитический метод	0.10	-
13495	884502.01	4233230.63	Аналитический метод	0.10	-
13496	884501.58	4233228.31	Аналитический метод	0.10	-
13497	884499.28	4233228.80	Аналитический метод	0.10	-
13498	884495.70	4233212.06	Аналитический метод	0.10	-

2. Сведения о характерных точках границ объекта

Обозначение характерных точек границ	Координаты, м		Метод определения координат характерной точки	Средняя квадратическая погрешность положения характерной точки (Mt), м	Описание обозначения точки на местности (при наличии)
	X	Y			
1	2	3	4	5	6
13499	884488.85	4233188.36	Аналитический метод	0.10	-
13500	884483.52	4233168.59	Аналитический метод	0.10	-
13501	884476.12	4233170.60	Аналитический метод	0.10	-
13502	884469.87	4233147.69	Аналитический метод	0.10	-
13503	884461.82	4233148.94	Аналитический метод	0.10	-
13504	884453.08	4233092.43	Аналитический метод	0.10	-
13505	884442.56	4233025.36	Аналитический метод	0.10	-
13506	884511.42	4233009.80	Аналитический метод	0.10	-
13507	884530.20	4233012.63	Аналитический метод	0.10	-
13508	884518.55	4232966.92	Аналитический метод	0.10	-
13509	884508.28	4232969.43	Аналитический метод	0.10	-
13510	884505.05	4232956.18	Аналитический метод	0.10	-
13511	884498.19	4232957.79	Аналитический метод	0.10	-
13512	884498.16	4232957.68	Аналитический метод	0.10	-
13513	884493.57	4232958.15	Аналитический метод	0.10	-
13514	884503.30	4233005.07	Аналитический метод	0.10	-
13515	884492.20	4233007.86	Аналитический метод	0.10	-
13516	884491.71	4233005.92	Аналитический метод	0.10	-
13517	884500.95	4233003.60	Аналитический метод	0.10	-
13518	884491.39	4232957.50	Аналитический метод	0.10	-
13519	884482.02	4232920.58	Аналитический метод	0.10	-
13520	884468.91	4232923.78	Аналитический метод	0.10	-
13521	884468.44	4232921.83	Аналитический метод	0.10	-
13522	884483.47	4232918.17	Аналитический метод	0.10	-
13523	884493.12	4232956.19	Аналитический метод	0.10	-

2. Сведения о характерных точках границ объекта

Обозначение характерных точек границ	Координаты, м		Метод определения координат характерной точки	Средняя квадратическая погрешность положения характерной точки (Mt), м	Описание обозначения точки на местности (при наличии)
	X	Y			
1	2	3	4	5	6
13524	884497.64	4232955.72	Аналитический метод	0.10	-
13525	884491.66	4232933.06	Аналитический метод	0.10	-
13526	884491.37	4232932.87	Аналитический метод	0.10	-
13527	884477.10	4232875.16	Аналитический метод	0.10	-
13528	884475.41	4232875.57	Аналитический метод	0.10	-
13529	884473.40	4232868.61	Аналитический метод	0.10	-
13530	884471.96	4232872.34	Аналитический метод	0.10	-
13531	884464.06	4232879.87	Аналитический метод	0.10	-
13532	884462.52	4232881.31	Аналитический метод	0.10	-
13533	884459.19	4232882.14	Аналитический метод	0.10	-
13534	884458.22	4232878.26	Аналитический метод	0.10	-
13535	884460.55	4232877.67	Аналитический метод	0.10	-
13536	884461.32	4232876.96	Аналитический метод	0.10	-
13537	884468.55	4232870.06	Аналитический метод	0.10	-
13538	884471.97	4232861.25	Аналитический метод	0.10	-
13539	884473.83	4232861.97	Аналитический метод	0.10	-
13540	884474.30	4232861.84	Аналитический метод	0.10	-
13541	884471.42	4232849.03	Аналитический метод	0.10	-
13542	884459.21	4232851.50	Аналитический метод	0.10	-
13543	884458.81	4232849.54	Аналитический метод	0.10	-
13544	884472.94	4232846.68	Аналитический метод	0.10	-
13545	884477.12	4232865.26	Аналитический метод	0.10	-
13546	884486.67	4232898.41	Аналитический метод	0.10	-
13547	884494.44	4232929.50	Аналитический метод	0.10	-
13548	884508.30	4232938.46	Аналитический метод	0.10	-

2. Сведения о характерных точках границ объекта

Обозначение характерных точек границ	Координаты, м		Метод определения координат характерной точки	Средняя квадратическая погрешность положения характерной точки (Mt), м	Описание обозначения точки на местности (при наличии)
	X	Y			
1	2	3	4	5	6
13549	884509.03	4232938.28	Аналитический метод	0.10	-
13550	884504.79	4232930.18	Аналитический метод	0.10	-
13551	884508.33	4232928.68	Аналитический метод	0.10	-
13552	884493.42	4232874.26	Аналитический метод	0.10	-
13553	884501.74	4232859.36	Аналитический метод	0.10	-
13554	884521.74	4232847.00	Аналитический метод	0.10	-
13555	884516.05	4232806.41	Аналитический метод	0.10	-
13556	884507.92	4232796.84	Аналитический метод	0.10	-
13557	884501.52	4232784.67	Аналитический метод	0.10	-
13558	884496.00	4232771.52	Аналитический метод	0.10	-
13559	884484.27	4232774.68	Аналитический метод	0.10	-
13560	884475.33	4232787.00	Аналитический метод	0.10	-
13561	884476.24	4232791.40	Аналитический метод	0.10	-
13562	884472.32	4232792.21	Аналитический метод	0.10	-
13563	884471.48	4232788.11	Аналитический метод	0.10	-
13564	884473.37	4232787.60	Аналитический метод	0.10	-
13565	884473.10	4232786.57	Аналитический метод	0.10	-
13566	884471.86	4232786.90	Аналитический метод	0.10	-
13567	884471.51	4232785.61	Аналитический метод	0.10	-
13568	884472.76	4232785.27	Аналитический метод	0.10	-
13569	884472.30	4232783.51	Аналитический метод	0.10	-
13570	884479.13	4232774.10	Аналитический метод	0.10	-
13571	884476.69	4232765.03	Аналитический метод	0.10	-
13572	884430.86	4232776.51	Аналитический метод	0.10	-
13573	884430.37	4232774.57	Аналитический метод	0.10	-

2. Сведения о характерных точках границ объекта

Обозначение характерных точек границ	Координаты, м		Метод определения координат характерной точки	Средняя квадратическая погрешность положения характерной точки (Mt), м	Описание обозначения точки на местности (при наличии)
	X	Y			
1	2	3	4	5	6
13574	884476.17	4232763.10	Аналитический метод	0.10	-
13575	884471.87	4232747.12	Аналитический метод	0.10	-
13576	884480.73	4232744.74	Аналитический метод	0.10	-
13577	884480.01	4232741.09	Аналитический метод	0.10	-
13578	884480.54	4232740.99	Аналитический метод	0.10	-
13579	884479.81	4232740.53	Аналитический метод	0.10	-
13580	884479.25	4232738.14	Аналитический метод	0.10	-
13581	884481.20	4232737.68	Аналитический метод	0.10	-
13582	884481.57	4232739.27	Аналитический метод	0.10	-
13583	884482.50	4232739.86	Аналитический метод	0.10	-
13584	884482.95	4232740.51	Аналитический метод	0.10	-
13585	884483.93	4232740.32	Аналитический метод	0.10	-
13586	884484.60	4232743.70	Аналитический метод	0.10	-
13587	884492.10	4232741.68	Аналитический метод	0.10	-
13588	884484.69	4232713.99	Аналитический метод	0.10	-
13589	884483.52	4232709.27	Аналитический метод	0.10	-
13590	884472.08	4232697.12	Аналитический метод	0.10	-
13591	884468.68	4232687.21	Аналитический метод	0.10	-
13592	884472.47	4232685.92	Аналитический метод	0.10	-
13593	884475.58	4232695.01	Аналитический метод	0.10	-
13594	884481.55	4232701.35	Аналитический метод	0.10	-
13595	884478.70	4232689.88	Аналитический метод	0.10	-
13596	884475.04	4232676.20	Аналитический метод	0.10	-
13597	884455.65	4232681.62	Аналитический метод	0.10	-
13598	884449.79	4232660.69	Аналитический метод	0.10	-

2. Сведения о характерных точках границ объекта

Обозначение характерных точек границ	Координаты, м		Метод определения координат характерной точки	Средняя квадратическая погрешность положения характерной точки (Mt), м	Описание обозначения точки на местности (при наличии)
	X	Y			
1	2	3	4	5	6
13599	884457.29	4232658.35	Аналитический метод	0.10	-
13600	884463.57	4232631.91	Аналитический метод	0.10	-
13601	884461.67	4232610.02	Аналитический метод	0.10	-
13602	884455.84	4232610.25	Аналитический метод	0.10	-
13603	884458.33	4232622.60	Аналитический метод	0.10	-
13604	884457.66	4232637.80	Аналитический метод	0.10	-
13605	884441.97	4232644.59	Аналитический метод	0.10	-
13606	884430.96	4232654.77	Аналитический метод	0.10	-
13607	884417.40	4232657.74	Аналитический метод	0.10	-
13608	884416.97	4232655.79	Аналитический метод	0.10	-
13609	884430.00	4232652.93	Аналитический метод	0.10	-
13610	884440.87	4232642.89	Аналитический метод	0.10	-
13611	884455.72	4232636.46	Аналитический метод	0.10	-
13612	884456.32	4232622.76	Аналитический метод	0.10	-
13613	884446.91	4232575.93	Аналитический метод	0.10	-
13614	884451.60	4232574.42	Аналитический метод	0.10	-
13615	884453.89	4232573.36	Аналитический метод	0.10	-
13616	884451.64	4232565.20	Аналитический метод	0.10	-
13617	884444.12	4232568.17	Аналитический метод	0.10	-
13618	884440.02	4232569.77	Аналитический метод	0.10	-
13619	884418.94	4232588.35	Аналитический метод	0.10	-
13620	884407.51	4232590.09	Аналитический метод	0.10	-
13621	884394.13	4232606.11	Аналитический метод	0.10	-
13622	884385.51	4232608.57	Аналитический метод	0.10	-
13623	884384.97	4232606.65	Аналитический метод	0.10	-

2. Сведения о характерных точках границ объекта

Обозначение характерных точек границ	Координаты, м		Метод определения координат характерной точки	Средняя квадратическая погрешность положения характерной точки (Mt), м	Описание обозначения точки на местности (при наличии)
	X	Y			
1	2	3	4	5	6
13624	884392.99	4232604.36	Аналитический метод	0.10	-
13625	884406.46	4232588.23	Аналитический метод	0.10	-
13626	884418.06	4232586.46	Аналитический метод	0.10	-
13627	884438.96	4232568.03	Аналитический метод	0.10	-
13628	884443.61	4232566.22	Аналитический метод	0.10	-
13629	884442.89	4232563.52	Аналитический метод	0.10	-
13630	884438.29	4232564.90	Аналитический метод	0.10	-
13631	884437.14	4232561.07	Аналитический метод	0.10	-
13632	884441.88	4232559.65	Аналитический метод	0.10	-
13633	884433.03	4232526.02	Аналитический метод	0.10	-
13634	884428.02	4232527.34	Аналитический метод	0.10	-
13635	884427.81	4232526.54	Аналитический метод	0.10	-
13636	884421.14	4232528.12	Аналитический метод	0.10	-
13637	884421.41	4232529.08	Аналитический метод	0.10	-
13638	884373.70	4232541.65	Аналитический метод	0.10	-
13639	884373.68	4232541.58	Аналитический метод	0.10	-
13640	884363.34	4232543.49	Аналитический метод	0.10	-
13641	884363.19	4232542.92	Аналитический метод	0.10	-
13642	884363.38	4232542.87	Аналитический метод	0.10	-
13643	884358.89	4232525.85	Аналитический метод	0.10	-
13644	884358.76	4232525.88	Аналитический метод	0.10	-
13645	884358.13	4232523.47	Аналитический метод	0.10	-
13646	884347.56	4232517.05	Аналитический метод	0.10	-
13647	884348.60	4232515.34	Аналитический метод	0.10	-
13648	884359.86	4232522.18	Аналитический метод	0.10	-

2. Сведения о характерных точках границ объекта

Обозначение характерных точек границ	Координаты, м		Метод определения координат характерной точки	Средняя квадратическая погрешность положения характерной точки (Mt), м	Описание обозначения точки на местности (при наличии)
	X	Y			
1	2	3	4	5	6
13649	884364.80	4232541.19	Аналитический метод	0.10	-
13650	884373.24	4232539.63	Аналитический метод	0.10	-
13651	884372.38	4232535.81	Аналитический метод	0.10	-
13652	884374.33	4232535.37	Аналитический метод	0.10	-
13653	884375.19	4232539.19	Аналитический метод	0.10	-
13654	884434.45	4232523.57	Аналитический метод	0.10	-
13655	884443.79	4232559.08	Аналитический метод	0.10	-
13656	884446.21	4232558.35	Аналитический метод	0.10	-
13657	884449.71	4232558.17	Аналитический метод	0.10	-
13658	884448.85	4232555.06	Аналитический метод	0.10	-
13659	884451.14	4232554.43	Аналитический метод	0.10	-
13660	884434.36	4232490.49	Аналитический метод	0.10	-
13661	884432.38	4232470.94	Аналитический метод	0.10	-
13662	884423.44	4232434.68	Аналитический метод	0.10	-
13663	884410.16	4232391.66	Аналитический метод	0.10	-
13664	884361.02	4232403.01	Аналитический метод	0.10	-
13665	884356.26	4232385.37	Аналитический метод	0.10	-
13666	884348.57	4232361.77	Аналитический метод	0.10	-
13667	884331.39	4232366.70	Аналитический метод	0.10	-
13668	884331.24	4232366.19	Аналитический метод	0.10	-
13669	884324.68	4232367.96	Аналитический метод	0.10	-
13670	884324.15	4232366.03	Аналитический метод	0.10	-
13671	884330.69	4232364.27	Аналитический метод	0.10	-
13672	884323.00	4232337.46	Аналитический метод	0.10	-
13673	884324.49	4232337.03	Аналитический метод	0.10	-

2. Сведения о характерных точках границ объекта

Обозначение характерных точек границ	Координаты, м		Метод определения координат характерной точки	Средняя квадратическая погрешность положения характерной точки (Mt), м	Описание обозначения точки на местности (при наличии)
	X	Y			
1	2	3	4	5	6
13674	884318.95	4232331.83	Аналитический метод	0.10	-
13675	884309.88	4232304.62	Аналитический метод	0.10	-
13676	884301.68	4232306.17	Аналитический метод	0.10	-
13677	884302.03	4232309.43	Аналитический метод	0.10	-
13678	884300.04	4232309.64	Аналитический метод	0.10	-
13679	884299.59	4232305.47	Аналитический метод	0.10	-
13680	884299.01	4232301.97	Аналитический метод	0.10	-
13681	884296.04	4232288.07	Аналитический метод	0.10	-
13682	884326.30	4232278.86	Аналитический метод	0.10	-
13683	884323.52	4232276.84	Аналитический метод	0.10	-
13684	884295.95	4232284.34	Аналитический метод	0.10	-
13685	884293.65	4232278.97	Аналитический метод	0.10	-
13686	884295.49	4232278.19	Аналитический метод	0.10	-
13687	884297.10	4232281.95	Аналитический метод	0.10	-
13688	884323.93	4232274.66	Аналитический метод	0.10	-
13689	884328.64	4232278.10	Аналитический метод	0.10	-
13690	884336.20	4232275.02	Аналитический метод	0.10	-
13691	884338.62	4232274.27	Аналитический метод	0.10	-
13692	884339.96	4232273.51	Аналитический метод	0.10	-
13693	884334.94	4232254.96	Аналитический метод	0.10	-
13694	884347.42	4232251.68	Аналитический метод	0.10	-
13695	884339.28	4232244.53	Аналитический метод	0.10	-
13696	884319.59	4232245.89	Аналитический метод	0.10	-
13697	884316.13	4232229.38	Аналитический метод	0.10	-
13698	884314.40	4232221.15	Аналитический метод	0.10	-

2. Сведения о характерных точках границ объекта

Обозначение характерных точек границ	Координаты, м		Метод определения координат характерной точки	Средняя квадратическая погрешность положения характерной точки (Mt), м	Описание обозначения точки на местности (при наличии)
	X	Y			
1	2	3	4	5	6
13699	884291.36	4232220.15	Аналитический метод	0.10	-
13700	884279.74	4232227.44	Аналитический метод	0.10	-
13701	884277.61	4232224.05	Аналитический метод	0.10	-
13702	884290.29	4232216.10	Аналитический метод	0.10	-
13703	884313.54	4232217.11	Аналитический метод	0.10	-
13704	884310.54	4232202.88	Аналитический метод	0.10	-
13705	884303.52	4232178.42	Аналитический метод	0.10	-
13706	884298.68	4232177.63	Аналитический метод	0.10	-
13707	884297.88	4232174.95	Аналитический метод	0.10	-
13708	884299.80	4232174.38	Аналитический метод	0.10	-
13709	884300.24	4232175.86	Аналитический метод	0.10	-
13710	884305.10	4232176.65	Аналитический метод	0.10	-
13711	884312.48	4232202.40	Аналитический метод	0.10	-
13712	884315.61	4232217.20	Аналитический метод	0.10	-
13713	884322.81	4232217.51	Аналитический метод	0.10	-
13714	884313.11	4232195.21	Аналитический метод	0.10	-
13715	884326.98	4232182.45	Аналитический метод	0.10	-
13716	884329.69	4232185.40	Аналитический метод	0.10	-
13717	884317.92	4232196.22	Аналитический метод	0.10	-
13718	884327.09	4232217.34	Аналитический метод	0.10	-
13719	884349.59	4232212.40	Аналитический метод	0.10	-
13720	884348.81	4232209.23	Аналитический метод	0.10	-
13721	884339.90	4232173.35	Аналитический метод	0.10	-
13722	884332.80	4232150.04	Аналитический метод	0.10	-
13723	884329.46	4232134.65	Аналитический метод	0.10	-

2. Сведения о характерных точках границ объекта

Обозначение характерных точек границ	Координаты, м		Метод определения координат характерной точки	Средняя квадратическая погрешность положения характерной точки (Mt), м	Описание обозначения точки на местности (при наличии)
	X	Y			
1	2	3	4	5	6
13724	884330.94	4232127.35	Аналитический метод	0.10	-
13725	884335.51	4232124.49	Аналитический метод	0.10	-
13726	884366.55	4232115.29	Аналитический метод	0.10	-
13727	884365.17	4232109.83	Аналитический метод	0.10	-
13728	884344.88	4232119.38	Аналитический метод	0.10	-
13729	884311.43	4232129.06	Аналитический метод	0.10	-
13730	884304.84	4232104.56	Аналитический метод	0.10	-
13731	884300.00	4232106.67	Аналитический метод	0.10	-
13732	884299.61	4232105.76	Аналитический метод	0.10	-
13733	884284.33	4232110.69	Аналитический метод	0.10	-
13734	884284.95	4232111.32	Аналитический метод	0.10	-
13735	884275.18	4232120.98	Аналитический метод	0.10	-
13736	884267.46	4232125.66	Аналитический метод	0.10	-
13737	884267.89	4232127.85	Аналитический метод	0.10	-
13738	884265.92	4232128.23	Аналитический метод	0.10	-
13739	884265.16	4232124.32	Аналитический метод	0.10	-
13740	884265.24	4232123.70	Аналитический метод	0.10	-
13741	884265.62	4232123.27	Аналитический метод	0.10	-
13742	884265.10	4232122.42	Аналитический метод	0.10	-
13743	884272.70	4232117.80	Аналитический метод	0.10	-
13744	884282.14	4232108.47	Аналитический метод	0.10	-
13745	884282.76	4232109.10	Аналитический метод	0.10	-
13746	884298.80	4232103.91	Аналитический метод	0.10	-
13747	884298.40	4232103.00	Аналитический метод	0.10	-
13748	884307.95	4232098.83	Аналитический метод	0.10	-

2. Сведения о характерных точках границ объекта

Обозначение характерных точек границ	Координаты, м		Метод определения координат характерной точки	Средняя квадратическая погрешность положения характерной точки (Mt), м	Описание обозначения точки на местности (при наличии)
	X	Y			
1	2	3	4	5	6
13749	884314.59	4232123.46	Аналитический метод	0.10	-
13750	884343.29	4232115.16	Аналитический метод	0.10	-
13751	884361.30	4232106.68	Аналитический метод	0.10	-
13752	884353.43	4232107.07	Аналитический метод	0.10	-
13753	884351.44	4232101.43	Аналитический метод	0.10	-
13754	884349.66	4232101.84	Аналитический метод	0.10	-
13755	884334.67	4232057.67	Аналитический метод	0.10	-
13756	884330.09	4232045.40	Аналитический метод	0.10	-
13757	884327.34	4232046.31	Аналитический метод	0.10	-
13758	884295.29	4232054.98	Аналитический метод	0.10	-
13759	884294.24	4232051.12	Аналитический метод	0.10	-
13760	884326.19	4232042.47	Аналитический метод	0.10	-
13761	884328.84	4232041.60	Аналитический метод	0.10	-
13762	884324.75	4232028.70	Аналитический метод	0.10	-
13763	884315.88	4232030.93	Аналитический метод	0.10	-
13764	884313.15	4232029.46	Аналитический метод	0.10	-
13765	884293.35	4231955.45	Аналитический метод	0.10	-
13766	884281.66	4231961.58	Аналитический метод	0.10	-
13767	884279.80	4231958.03	Аналитический метод	0.10	-
13768	884291.60	4231951.85	Аналитический метод	0.10	-
13769	884291.93	4231950.12	Аналитический метод	0.10	-
13770	884284.58	4231922.65	Аналитический метод	0.10	-
13771	884292.42	4231902.50	Аналитический метод	0.10	-
13772	884301.13	4231898.75	Аналитический метод	0.10	-
13773	884291.93	4231901.16	Аналитический метод	0.10	-

2. Сведения о характерных точках границ объекта

Обозначение характерных точек границ	Координаты, м		Метод определения координат характерной точки	Средняя квадратическая погрешность положения характерной точки (Mt), м	Описание обозначения точки на местности (при наличии)
	X	Y			
1	2	3	4	5	6
13774	884267.26	4231903.80	Аналитический метод	0.10	-
13775	884235.12	4231908.26	Аналитический метод	0.10	-
13776	884229.38	4231909.55	Аналитический метод	0.10	-
13777	884228.94	4231907.59	Аналитический метод	0.10	-
13778	884234.77	4231906.29	Аналитический метод	0.10	-
13779	884267.01	4231901.81	Аналитический метод	0.10	-
13780	884291.57	4231899.18	Аналитический метод	0.10	-
13781	884306.84	4231895.20	Аналитический метод	0.10	-
13782	884310.19	4231884.92	Аналитический метод	0.10	-
13783	884303.78	4231859.15	Аналитический метод	0.10	-
13784	884298.03	4231857.85	Аналитический метод	0.10	-
13785	884298.92	4231853.95	Аналитический метод	0.10	-
13786	884302.69	4231854.80	Аналитический метод	0.10	-
13787	884298.37	4231837.44	Аналитический метод	0.10	-
13788	884291.75	4231839.10	Аналитический метод	0.10	-
13789	884291.27	4231837.16	Аналитический метод	0.10	-
13790	884298.55	4231835.34	Аналитический метод	0.10	-
13791	884298.19	4231833.86	Аналитический метод	0.10	-
13792	884287.65	4231816.79	Аналитический метод	0.10	-
13793	884268.42	4231821.86	Аналитический метод	0.10	-
13794	884261.30	4231810.57	Аналитический метод	0.10	-
13795	884264.69	4231808.44	Аналитический метод	0.10	-
13796	884270.23	4231817.24	Аналитический метод	0.10	-
13797	884289.50	4231812.16	Аналитический метод	0.10	-
13798	884301.93	4231832.30	Аналитический метод	0.10	-

2. Сведения о характерных точках границ объекта

Обозначение характерных точек границ	Координаты, м		Метод определения координат характерной точки	Средняя квадратическая погрешность положения характерной точки (Mt), м	Описание обозначения точки на местности (при наличии)
	X	Y			
1	2	3	4	5	6
13799	884307.95	4231857.13	Аналитический метод	0.10	-
13800	884311.98	4231873.30	Аналитический метод	0.10	-
13801	884332.97	4231869.79	Аналитический метод	0.10	-
13802	884329.57	4231856.19	Аналитический метод	0.10	-
13803	884324.74	4231833.31	Аналитический метод	0.10	-
13804	884334.96	4231831.16	Аналитический метод	0.10	-
13805	884335.89	4231835.56	Аналитический метод	0.10	-
13806	884330.08	4231836.79	Аналитический метод	0.10	-
13807	884333.96	4231855.18	Аналитический метод	0.10	-
13808	884337.42	4231869.05	Аналитический метод	0.10	-
13809	884338.84	4231868.81	Аналитический метод	0.10	-
13810	884341.54	4231886.23	Аналитический метод	0.10	-
13811	884347.55	4231887.64	Аналитический метод	0.10	-
13812	884366.88	4231883.97	Аналитический метод	0.10	-
13813	884360.01	4231877.79	Аналитический метод	0.10	-
13814	884373.88	4231862.36	Аналитический метод	0.10	-
13815	884365.79	4231829.72	Аналитический метод	0.10	-
13816	884334.55	4231710.34	Аналитический метод	0.10	-
13817	884326.35	4231684.49	Аналитический метод	0.10	-
13818	884307.20	4231676.18	Аналитический метод	0.10	-
13819	884275.62	4231682.04	Аналитический метод	0.10	-
13820	884265.60	4231686.81	Аналитический метод	0.10	-
13821	884269.08	4231698.82	Аналитический метод	0.10	-
13822	884256.64	4231702.26	Аналитический метод	0.10	-
13823	884256.93	4231703.39	Аналитический метод	0.10	-

2. Сведения о характерных точках границ объекта

Обозначение характерных точек границ	Координаты, м		Метод определения координат характерной точки	Средняя квадратическая погрешность положения характерной точки (Mt), м	Описание обозначения точки на местности (при наличии)
	X	Y			
1	2	3	4	5	6
13824	884262.72	4231702.06	Аналитический метод	0.10	-
13825	884263.17	4231704.01	Аналитический метод	0.10	-
13826	884255.48	4231705.77	Аналитический метод	0.10	-
13827	884254.71	4231702.80	Аналитический метод	0.10	-
13828	884242.23	4231706.26	Аналитический метод	0.10	-
13829	884257.63	4231766.57	Аналитический метод	0.10	-
13830	884275.79	4231762.34	Аналитический метод	0.10	-
13831	884276.25	4231764.29	Аналитический метод	0.10	-
13832	884256.18	4231768.96	Аналитический метод	0.10	-
13833	884240.30	4231706.79	Аналитический метод	0.10	-
13834	884239.32	4231707.06	Аналитический метод	0.10	-
13835	884235.65	4231694.41	Аналитический метод	0.10	-
13836	884235.21	4231694.43	Аналитический метод	0.10	-
13837	884233.37	4231687.90	Аналитический метод	0.10	-
13838	884230.19	4231684.79	Аналитический метод	0.10	-
13839	884222.10	4231685.62	Аналитический метод	0.10	-
13840	884219.33	4231685.87	Аналитический метод	0.10	-
13841	884212.31	4231686.48	Аналитический метод	0.10	-
13842	884212.41	4231687.67	Аналитический метод	0.10	-
13843	884198.24	4231663.33	Аналитический метод	0.10	-
13844	884197.82	4231656.67	Аналитический метод	0.10	-
13845	884195.50	4231656.75	Аналитический метод	0.10	-
13846	884185.70	4231626.52	Аналитический метод	0.10	-
13847	884185.49	4231624.13	Аналитический метод	0.10	-
13848	884182.51	4231574.45	Аналитический метод	0.10	-

2. Сведения о характерных точках границ объекта

Обозначение характерных точек границ	Координаты, м		Метод определения координат характерной точки	Средняя квадратическая погрешность положения характерной точки (Mt), м	Описание обозначения точки на местности (при наличии)
	X	Y			
1	2	3	4	5	6
13849	884179.53	4231523.53	Аналитический метод	0.10	-
13850	884177.44	4231484.44	Аналитический метод	0.10	-
13851	884172.33	4231445.74	Аналитический метод	0.10	-
13852	884108.24	4231464.82	Аналитический метод	0.10	-
13853	884105.09	4231396.76	Аналитический метод	0.10	-
13854	884102.01	4231335.04	Аналитический метод	0.10	-
13855	884098.92	4231277.93	Аналитический метод	0.10	-
13856	884104.14	4231224.37	Аналитический метод	0.10	-
13857	884116.11	4231177.31	Аналитический метод	0.10	-
13858	884129.06	4231151.71	Аналитический метод	0.10	-
13859	884147.31	4231128.31	Аналитический метод	0.10	-
13860	884161.10	4231109.28	Аналитический метод	0.10	-
13861	884143.24	4231103.32	Аналитический метод	0.10	-
13862	884139.54	4231074.09	Аналитический метод	0.10	-
13863	884136.73	4231045.74	Аналитический метод	0.10	-
13864	884134.12	4231016.86	Аналитический метод	0.10	-
13865	884128.26	4230986.22	Аналитический метод	0.10	-
13866	884116.97	4230949.20	Аналитический метод	0.10	-
13867	884137.06	4230943.08	Аналитический метод	0.10	-
13868	884139.33	4230950.52	Аналитический метод	0.10	-
13869	884139.48	4230951.23	Аналитический метод	0.10	-
13870	884139.54	4230951.23	Аналитический метод	0.10	-
13871	884147.16	4230976.21	Аналитический метод	0.10	-
13872	884148.93	4230960.55	Аналитический метод	0.10	-
13873	884176.18	4230958.52	Аналитический метод	0.10	-

2. Сведения о характерных точках границ объекта

Обозначение характерных точек границ	Координаты, м		Метод определения координат характерной точки	Средняя квадратическая погрешность положения характерной точки (Mt), м	Описание обозначения точки на местности (при наличии)
	X	Y			
1	2	3	4	5	6
13874	884194.67	4230956.29	Аналитический метод	0.10	-
13875	884219.95	4230954.10	Аналитический метод	0.10	-
13876	884237.50	4230951.44	Аналитический метод	0.10	-
13877	884241.35	4230944.63	Аналитический метод	0.10	-
13878	884244.83	4230946.60	Аналитический метод	0.10	-
13879	884240.02	4230955.11	Аналитический метод	0.10	-
13880	884220.42	4230958.07	Аналитический метод	0.10	-
13881	884195.08	4230960.27	Аналитический метод	0.10	-
13882	884176.57	4230962.50	Аналитический метод	0.10	-
13883	884152.53	4230964.29	Аналитический метод	0.10	-
13884	884150.01	4230986.63	Аналитический метод	0.10	-
13885	884149.90	4230987.56	Аналитический метод	0.10	-
13886	884154.94	4231013.94	Аналитический метод	0.10	-
13887	884157.64	4231043.76	Аналитический метод	0.10	-
13888	884160.41	4231071.74	Аналитический метод	0.10	-
13889	884162.42	4231087.58	Аналитический метод	0.10	-
13890	884169.10	4231089.81	Аналитический метод	0.10	-
13891	884184.90	4231086.16	Аналитический метод	0.10	-
13892	884190.25	4231109.38	Аналитический метод	0.10	-
13893	884186.30	4231110.29	Аналитический метод	0.10	-
13894	884164.10	4231140.93	Аналитический метод	0.10	-
13895	884146.88	4231163.02	Аналитический метод	0.10	-
13896	884135.89	4231184.72	Аналитический метод	0.10	-
13897	884126.37	4231222.18	Аналитический метод	0.10	-
13898	884116.74	4231222.18	Аналитический метод	0.10	-

2. Сведения о характерных точках границ объекта

Обозначение характерных точек границ	Координаты, м		Метод определения координат характерной точки	Средняя квадратическая погрешность положения характерной точки (Mt), м	Описание обозначения точки на местности (при наличии)
	X	Y			
1	2	3	4	5	6
13899	884116.76	4231271.40	Аналитический метод	0.10	-
13900	884116.76	4231275.59	Аналитический метод	0.10	-
13901	884116.76	4231321.40	Аналитический метод	0.10	-
13902	884116.82	4231332.31	Аналитический метод	0.10	-
13903	884116.80	4231332.93	Аналитический метод	0.10	-
13904	884116.81	4231335.36	Аналитический метод	0.10	-
13905	884114.92	4231336.99	Аналитический метод	0.10	-
13906	884117.17	4231368.60	Аналитический метод	0.10	-
13907	884123.81	4231424.13	Аналитический метод	0.10	-
13908	884125.23	4231436.01	Аналитический метод	0.10	-
13909	884127.90	4231435.55	Аналитический метод	0.10	-
13910	884127.97	4231437.03	Аналитический метод	0.10	-
13911	884139.95	4231433.46	Аналитический метод	0.10	-
13912	884149.53	4231431.80	Аналитический метод	0.10	-
13913	884149.37	4231430.66	Аналитический метод	0.10	-
13914	884172.46	4231423.79	Аналитический метод	0.10	-
13915	884173.15	4231428.05	Аналитический метод	0.10	-
13916	884179.54	4231427.06	Аналитический метод	0.10	-
13917	884178.35	4231421.13	Аналитический метод	0.10	-
13918	884191.13	4231411.58	Аналитический метод	0.10	-
13919	884186.01	4231388.61	Аналитический метод	0.10	-
13920	884190.89	4231387.50	Аналитический метод	0.10	-
13921	884187.85	4231376.69	Аналитический метод	0.10	-
13922	884187.65	4231370.39	Аналитический метод	0.10	-
13923	884187.32	4231358.35	Аналитический метод	0.10	-

2. Сведения о характерных точках границ объекта

Обозначение характерных точек границ	Координаты, м		Метод определения координат характерной точки	Средняя квадратическая погрешность положения характерной точки (Mt), м	Описание обозначения точки на местности (при наличии)
	X	Y			
1	2	3	4	5	6
13924	884227.92	4231347.87	Аналитический метод	0.10	-
13925	884255.68	4231342.09	Аналитический метод	0.10	-
13926	884252.44	4231311.12	Аналитический метод	0.10	-
13927	884233.02	4231315.06	Аналитический метод	0.10	-
13928	884232.63	4231313.10	Аналитический метод	0.10	-
13929	884252.16	4231309.13	Аналитический метод	0.10	-
13930	884250.93	4231302.44	Аналитический метод	0.10	-
13931	884246.37	4231283.13	Аналитический метод	0.10	-
13932	884248.31	4231282.67	Аналитический метод	0.10	-
13933	884252.89	4231302.02	Аналитический метод	0.10	-
13934	884254.12	4231308.73	Аналитический метод	0.10	-
13935	884254.20	4231308.72	Аналитический метод	0.10	-
13936	884257.85	4231343.68	Аналитический метод	0.10	-
13937	884228.37	4231349.82	Аналитический метод	0.10	-
13938	884189.36	4231359.89	Аналитический метод	0.10	-
13939	884189.65	4231370.33	Аналитический метод	0.10	-
13940	884189.84	4231376.39	Аналитический метод	0.10	-
13941	884192.84	4231387.06	Аналитический метод	0.10	-
13942	884209.77	4231383.21	Аналитический метод	0.10	-
13943	884211.19	4231389.79	Аналитический метод	0.10	-
13944	884215.71	4231410.69	Аналитический метод	0.10	-
13945	884206.02	4231412.86	Аналитический метод	0.10	-
13946	884206.50	4231416.18	Аналитический метод	0.10	-
13947	884206.13	4231418.92	Аналитический метод	0.10	-
13948	884204.55	4231420.90	Аналитический метод	0.10	-

2. Сведения о характерных точках границ объекта

Обозначение характерных точек границ	Координаты, м		Метод определения координат характерной точки	Средняя квадратическая погрешность положения характерной точки (Mt), м	Описание обозначения точки на местности (при наличии)
	X	Y			
1	2	3	4	5	6
13949	884207.84	4231425.31	Аналитический метод	0.10	-
13950	884192.34	4231436.89	Аналитический метод	0.10	-
13951	884198.36	4231482.50	Аналитический метод	0.10	-
13952	884200.50	4231522.36	Аналитический метод	0.10	-
13953	884203.48	4231573.21	Аналитический метод	0.10	-
13954	884204.71	4231593.94	Аналитический метод	0.10	-
13955	884202.50	4231596.63	Аналитический метод	0.10	-
13956	884203.28	4231622.48	Аналитический метод	0.10	-
13957	884206.42	4231622.36	Аналитический метод	0.10	-
13958	884216.15	4231652.38	Аналитический метод	0.10	-
13959	884219.18	4231657.58	Аналитический метод	0.10	-
13960	884208.11	4231612.58	Аналитический метод	0.10	-
13961	884208.36	4231612.51	Аналитический метод	0.10	-
13962	884208.73	4231606.31	Аналитический метод	0.10	-
13963	884210.33	4231599.73	Аналитический метод	0.10	-
13964	884212.50	4231595.18	Аналитический метод	0.10	-
13965	884247.72	4231585.01	Аналитический метод	0.10	-
13966	884248.28	4231586.93	Аналитический метод	0.10	-
13967	884213.92	4231596.85	Аналитический метод	0.10	-
13968	884212.23	4231600.40	Аналитический метод	0.10	-
13969	884210.71	4231606.61	Аналитический метод	0.10	-
13970	884210.40	4231612.01	Аналитический метод	0.10	-
13971	884224.05	4231608.64	Аналитический метод	0.10	-
13972	884224.53	4231610.58	Аналитический метод	0.10	-
13973	884210.53	4231614.04	Аналитический метод	0.10	-

2. Сведения о характерных точках границ объекта

Обозначение характерных точек границ	Координаты, м		Метод определения координат характерной точки	Средняя квадратическая погрешность положения характерной точки (Mt), м	Описание обозначения точки на местности (при наличии)
	X	Y			
1	2	3	4	5	6
13974	884222.75	4231663.70	Аналитический метод	0.10	-
13975	884228.65	4231673.84	Аналитический метод	0.10	-
13976	884245.51	4231672.67	Аналитический метод	0.10	-
13977	884245.81	4231676.92	Аналитический метод	0.10	-
13978	884261.46	4231672.58	Аналитический метод	0.10	-
13979	884264.42	4231682.77	Аналитический метод	0.10	-
13980	884274.12	4231680.34	Аналитический метод	0.10	-
13981	884270.19	4231663.53	Аналитический метод	0.10	-
13982	884272.13	4231663.07	Аналитический метод	0.10	-
13983	884276.07	4231679.92	Аналитический метод	0.10	-
13984	884307.43	4231674.10	Аналитический метод	0.10	-
13985	884327.98	4231683.01	Аналитический метод	0.10	-
13986	884336.19	4231708.89	Аналитический метод	0.10	-
13987	884348.67	4231706.18	Аналитический метод	0.10	-
13988	884347.22	4231696.99	Аналитический метод	0.10	-
13989	884478.68	4231665.50	Аналитический метод	0.10	-
13990	884612.56	4231634.08	Аналитический метод	0.10	-
13991	884691.90	4231670.08	Аналитический метод	0.10	-
13992	884766.32	4231703.31	Аналитический метод	0.10	-
13993	884848.37	4231739.74	Аналитический метод	0.10	-
13994	884848.33	4231736.76	Аналитический метод	0.10	-
13995	884846.90	4231672.54	Аналитический метод	0.10	-
13996	884849.25	4231607.51	Аналитический метод	0.10	-
13997	884853.46	4231589.58	Аналитический метод	0.10	-
13998	884856.03	4231589.59	Аналитический метод	0.10	-

2. Сведения о характерных точках границ объекта

Обозначение характерных точек границ	Координаты, м		Метод определения координат характерной точки	Средняя квадратическая погрешность положения характерной точки (Mt), м	Описание обозначения точки на местности (при наличии)
	X	Y			
1	2	3	4	5	6
13999	884856.07	4231578.48	Аналитический метод	0.10	-
14000	884857.18	4231573.74	Аналитический метод	0.10	-
14001	884834.49	4231568.02	Аналитический метод	0.10	-
14002	884838.86	4231544.53	Аналитический метод	0.10	-
14003	884849.47	4231547.05	Аналитический метод	0.10	-
14004	884861.14	4231541.19	Аналитический метод	0.10	-
14005	884841.71	4231491.75	Аналитический метод	0.10	-
14006	884835.31	4231444.10	Аналитический метод	0.10	-
14007	884837.53	4231384.70	Аналитический метод	0.10	-
14008	884839.76	4231326.78	Аналитический метод	0.10	-
14009	884829.83	4231269.10	Аналитический метод	0.10	-
14010	884822.79	4231227.85	Аналитический метод	0.10	-
14011	884785.09	4231174.13	Аналитический метод	0.10	-
14012	884753.72	4231129.16	Аналитический метод	0.10	-
14013	884710.95	4231130.40	Аналитический метод	0.10	-
14014	884670.35	4231132.37	Аналитический метод	0.10	-
14015	884627.92	4231134.02	Аналитический метод	0.10	-
14016	884628.57	4231142.67	Аналитический метод	0.10	-
14017	884630.54	4231162.92	Аналитический метод	0.10	-
14018	884633.38	4231212.52	Аналитический метод	0.10	-
14019	884634.12	4231237.71	Аналитический метод	0.10	-
14020	884674.30	4231251.74	Аналитический метод	0.10	-
14021	884710.24	4231264.60	Аналитический метод	0.10	-
14022	884708.72	4231268.84	Аналитический метод	0.10	-
14023	884673.47	4231256.22	Аналитический метод	0.10	-

2. Сведения о характерных точках границ объекта

Обозначение характерных точек границ	Координаты, м		Метод определения координат характерной точки	Средняя квадратическая погрешность положения характерной точки (Mt), м	Описание обозначения точки на местности (при наличии)
	X	Y			
1	2	3	4	5	6
14024	884653.14	4231262.01	Аналитический метод	0.10	-
14025	884655.45	4231302.45	Аналитический метод	0.10	-
14026	884658.63	4231326.98	Аналитический метод	0.10	-
14027	884679.73	4231335.01	Аналитический метод	0.10	-
14028	884678.13	4231339.22	Аналитический метод	0.10	-
14029	884659.24	4231332.03	Аналитический метод	0.10	-
14030	884663.19	4231365.24	Аналитический метод	0.10	-
14031	884644.05	4231386.91	Аналитический метод	0.10	-
14032	884640.67	4231383.93	Аналитический метод	0.10	-
14033	884656.23	4231366.31	Аналитический метод	0.10	-
14034	884633.76	4231364.11	Аналитический метод	0.10	-
14035	884634.20	4231359.63	Аналитический метод	0.10	-
14036	884658.27	4231361.99	Аналитический метод	0.10	-
14037	884654.34	4231328.88	Аналитический метод	0.10	-
14038	884650.97	4231302.87	Аналитический метод	0.10	-
14039	884648.80	4231265.02	Аналитический метод	0.10	-
14040	884631.02	4231280.35	Аналитический метод	0.10	-
14041	884628.08	4231276.94	Аналитический метод	0.10	-
14042	884649.70	4231258.31	Аналитический метод	0.10	-
14043	884666.10	4231253.64	Аналитический метод	0.10	-
14044	884629.71	4231240.93	Аналитический метод	0.10	-
14045	884628.88	4231212.72	Аналитический метод	0.10	-
14046	884626.05	4231163.26	Аналитический метод	0.10	-
14047	884624.43	4231146.62	Аналитический метод	0.10	-
14048	884596.16	4231166.28	Аналитический метод	0.10	-

2. Сведения о характерных точках границ объекта

Обозначение характерных точек границ	Координаты, м		Метод определения координат характерной точки	Средняя квадратическая погрешность положения характерной точки (Mt), м	Описание обозначения точки на местности (при наличии)
	X	Y			
1	2	3	4	5	6
14049	884595.61	4231170.70	Аналитический метод	0.10	-
14050	884591.65	4231170.21	Аналитический метод	0.10	-
14051	884591.79	4231169.03	Аналитический метод	0.10	-
14052	884566.50	4231184.56	Аналитический метод	0.10	-
14053	884570.37	4231214.74	Аналитический метод	0.10	-
14054	884572.69	4231247.25	Аналитический метод	0.10	-
14055	884568.70	4231247.53	Аналитический метод	0.10	-
14056	884566.39	4231215.14	Аналитический метод	0.10	-
14057	884562.47	4231184.60	Аналитический метод	0.10	-
14058	884537.16	4231164.73	Аналитический метод	0.10	-
14059	884504.42	4231171.44	Аналитический метод	0.10	-
14060	884503.62	4231167.53	Аналитический метод	0.10	-
14061	884532.43	4231161.62	Аналитический метод	0.10	-
14062	884521.92	4231154.90	Аналитический метод	0.10	-
14063	884524.07	4231151.53	Аналитический метод	0.10	-
14064	884538.82	4231160.96	Аналитический метод	0.10	-
14065	884562.20	4231179.29	Аналитический метод	0.10	-
14066	884561.01	4231146.82	Аналитический метод	0.10	-
14067	884550.02	4231146.33	Аналитический метод	0.10	-
14068	884550.20	4231142.34	Аналитический метод	0.10	-
14069	884562.66	4231142.89	Аналитический метод	0.10	-
14070	884569.87	4231140.50	Аналитический метод	0.10	-
14071	884571.13	4231144.30	Аналитический метод	0.10	-
14072	884564.99	4231146.33	Аналитический метод	0.10	-
14073	884566.22	4231180.03	Аналитический метод	0.10	-

2. Сведения о характерных точках границ объекта

Обозначение характерных точек границ	Координаты, м		Метод определения координат характерной точки	Средняя квадратическая погрешность положения характерной точки (Mt), м	Описание обозначения точки на местности (при наличии)
	X	Y			
1	2	3	4	5	6
14074	884593.19	4231163.47	Аналитический метод	0.10	-
14075	884624.01	4231142.04	Аналитический метод	0.10	-
14076	884624.01	4231142.01	Аналитический метод	0.10	-
14077	884616.85	4231116.79	Аналитический метод	0.10	-
14078	884616.70	4231114.58	Аналитический метод	0.10	-
14079	884608.17	4231115.39	Аналитический метод	0.10	-
14080	884605.02	4231088.68	Аналитический метод	0.10	-
14081	884626.06	4231086.66	Аналитический метод	0.10	-
14082	884635.31	4231071.68	Аналитический метод	0.10	-
14083	884612.79	4231030.11	Аналитический метод	0.10	-
14084	884626.49	4230991.56	Аналитический метод	0.10	-
14085	884630.73	4230993.07	Аналитический метод	0.10	-
14086	884617.70	4231029.73	Аналитический метод	0.10	-
14087	884639.27	4231069.54	Аналитический метод	0.10	-
14088	884685.29	4231070.85	Аналитический метод	0.10	-
14089	884714.30	4231053.53	Аналитический метод	0.10	-
14090	884713.06	4231047.38	Аналитический метод	0.10	-
14091	884674.77	4231000.85	Аналитический метод	0.10	-
14092	884661.38	4230983.11	Аналитический метод	0.10	-
14093	884650.15	4230961.93	Аналитический метод	0.10	-
14094	884646.86	4230963.88	Аналитический метод	0.10	-
14095	884612.19	4230917.99	Аналитический метод	0.10	-
14096	884582.87	4230826.42	Аналитический метод	0.10	-
14097	884591.87	4230823.53	Аналитический метод	0.10	-
14098	884590.45	4230821.46	Аналитический метод	0.10	-

2. Сведения о характерных точках границ объекта

Обозначение характерных точек границ	Координаты, м		Метод определения координат характерной точки	Средняя квадратическая погрешность положения характерной точки (Mt), м	Описание обозначения точки на местности (при наличии)
	X	Y			
1	2	3	4	5	6
14099	884572.72	4230819.12	Аналитический метод	0.10	-
14100	884576.04	4230793.95	Аналитический метод	0.10	-
14101	884589.76	4230795.76	Аналитический метод	0.10	-
14102	884590.54	4230789.95	Аналитический метод	0.10	-
14103	884577.18	4230758.17	Аналитический метод	0.10	-
14104	884559.16	4230715.12	Аналитический метод	0.10	-
14105	884539.40	4230724.28	Аналитический метод	0.10	-
14106	884501.01	4230741.42	Аналитический метод	0.10	-
14107	884510.79	4230750.61	Аналитический метод	0.10	-
14108	884508.06	4230753.53	Аналитический метод	0.10	-
14109	884496.64	4230742.80	Аналитический метод	0.10	-
14110	884481.47	4230742.48	Аналитический метод	0.10	-
14111	884460.38	4230760.46	Аналитический метод	0.10	-
14112	884457.78	4230757.41	Аналитический метод	0.10	-
14113	884478.34	4230739.89	Аналитический метод	0.10	-
14114	884472.83	4230726.59	Аналитический метод	0.10	-
14115	884473.92	4230726.12	Аналитический метод	0.10	-
14116	884464.43	4230704.08	Аналитический метод	0.10	-
14117	884464.37	4230704.10	Аналитический метод	0.10	-
14118	884455.77	4230685.85	Аналитический метод	0.10	-
14119	884443.88	4230657.72	Аналитический метод	0.10	-
14120	884447.57	4230656.16	Аналитический метод	0.10	-
14121	884468.10	4230704.75	Аналитический метод	0.10	-
14122	884482.10	4230738.49	Аналитический метод	0.10	-
14123	884489.15	4230738.64	Аналитический метод	0.10	-

2. Сведения о характерных точках границ объекта

Обозначение характерных точек границ	Координаты, м		Метод определения координат характерной точки	Средняя квадратическая погрешность положения характерной точки (Mt), м	Описание обозначения точки на местности (при наличии)
	X	Y			
1	2	3	4	5	6
14124	884489.31	4230739.05	Аналитический метод	0.10	-
14125	884489.71	4230740.13	Аналитический метод	0.10	-
14126	884493.51	4230738.73	Аналитический метод	0.10	-
14127	884497.04	4230738.81	Аналитический метод	0.10	-
14128	884514.81	4230730.88	Аналитический метод	0.10	-
14129	884516.57	4230730.23	Аналитический метод	0.10	-
14130	884516.52	4230730.12	Аналитический метод	0.10	-
14131	884517.40	4230729.72	Аналитический метод	0.10	-
14132	884518.23	4230731.31	Аналитический метод	0.10	-
14133	884538.19	4230722.10	Аналитический метод	0.10	-
14134	884559.51	4230712.17	Аналитический метод	0.10	-
14135	884560.55	4230711.66	Аналитический метод	0.10	-
14136	884560.46	4230711.49	Аналитический метод	0.10	-
14137	884587.70	4230697.98	Аналитический метод	0.10	-
14138	884590.12	4230696.90	Аналитический метод	0.10	-
14139	884619.85	4230683.65	Аналитический метод	0.10	-
14140	884623.40	4230682.00	Аналитический метод	0.10	-
14141	884623.48	4230682.17	Аналитический метод	0.10	-
14142	884634.88	4230677.29	Аналитический метод	0.10	-
14143	884647.32	4230671.09	Аналитический метод	0.10	-
14144	884647.71	4230671.38	Аналитический метод	0.10	-
14145	884666.63	4230662.76	Аналитический метод	0.10	-
14146	884687.03	4230654.35	Аналитический метод	0.10	-
14147	884704.27	4230647.38	Аналитический метод	0.10	-
14148	884738.31	4230632.36	Аналитический метод	0.10	-

2. Сведения о характерных точках границ объекта

Обозначение характерных точек границ	Координаты, м		Метод определения координат характерной точки	Средняя квадратическая погрешность положения характерной точки (Mt), м	Описание обозначения точки на местности (при наличии)
	X	Y			
1	2	3	4	5	6
14149	884770.96	4230618.06	Аналитический метод	0.10	-
14150	884804.62	4230603.55	Аналитический метод	0.10	-
14151	884835.36	4230589.96	Аналитический метод	0.10	-
14152	884875.13	4230565.86	Аналитический метод	0.10	-
14153	884892.76	4230577.80	Аналитический метод	0.10	-
14154	884921.55	4230577.44	Аналитический метод	0.10	-
14155	884952.80	4230577.89	Аналитический метод	0.10	-
14156	884952.76	4230580.78	Аналитический метод	0.10	-
14157	884948.71	4230581.83	Аналитический метод	0.10	-
14158	884921.55	4230581.44	Аналитический метод	0.10	-
14159	884891.56	4230581.82	Аналитический метод	0.10	-
14160	884875.01	4230570.61	Аналитический метод	0.10	-
14161	884837.22	4230593.51	Аналитический метод	0.10	-
14162	884811.28	4230604.98	Аналитический метод	0.10	-
14163	884823.63	4230608.51	Аналитический метод	0.10	-
14164	884822.53	4230612.36	Аналитический метод	0.10	-
14165	884805.56	4230607.50	Аналитический метод	0.10	-
14166	884772.56	4230621.73	Аналитический метод	0.10	-
14167	884739.92	4230636.02	Аналитический метод	0.10	-
14168	884707.73	4230650.23	Аналитический метод	0.10	-
14169	884722.12	4230680.84	Аналитический метод	0.10	-
14170	884738.51	4230705.46	Аналитический метод	0.10	-
14171	884737.10	4230706.45	Аналитический метод	0.10	-
14172	884738.74	4230709.38	Аналитический метод	0.10	-
14173	884744.97	4230712.41	Аналитический метод	0.10	-

2. Сведения о характерных точках границ объекта

Обозначение характерных точек границ	Координаты, м		Метод определения координат характерной точки	Средняя квадратическая погрешность положения характерной точки (Mt), м	Описание обозначения точки на местности (при наличии)
	X	Y			
1	2	3	4	5	6
14174	884761.75	4230727.34	Аналитический метод	0.10	-
14175	884795.01	4230715.70	Аналитический метод	0.10	-
14176	884828.53	4230704.03	Аналитический метод	0.10	-
14177	884857.34	4230693.37	Аналитический метод	0.10	-
14178	884871.38	4230689.11	Аналитический метод	0.10	-
14179	884853.82	4230666.35	Аналитический метод	0.10	-
14180	884856.98	4230663.90	Аналитический метод	0.10	-
14181	884875.40	4230687.78	Аналитический метод	0.10	-
14182	884909.93	4230674.20	Аналитический метод	0.10	-
14183	884937.86	4230663.68	Аналитический метод	0.10	-
14184	884969.58	4230652.35	Аналитический метод	0.10	-
14185	884970.93	4230656.12	Аналитический метод	0.10	-
14186	884940.82	4230666.87	Аналитический метод	0.10	-
14187	884949.71	4230715.27	Аналитический метод	0.10	-
14188	884945.78	4230715.99	Аналитический метод	0.10	-
14189	884937.01	4230668.27	Аналитический метод	0.10	-
14190	884911.37	4230677.94	Аналитический метод	0.10	-
14191	884876.83	4230690.36	Аналитический метод	0.10	-
14192	884887.61	4230730.76	Аналитический метод	0.10	-
14193	884887.85	4230732.36	Аналитический метод	0.10	-
14194	884886.56	4230732.65	Аналитический метод	0.10	-
14195	884892.27	4230764.71	Аналитический метод	0.10	-
14196	884893.26	4230767.42	Аналитический метод	0.10	-
14197	884889.41	4230768.02	Аналитический метод	0.10	-
14198	884883.69	4230731.59	Аналитический метод	0.10	-

2. Сведения о характерных точках границ объекта

Обозначение характерных точек границ	Координаты, м		Метод определения координат характерной точки	Средняя квадратическая погрешность положения характерной точки (Mt), м	Описание обозначения точки на местности (при наличии)
	X	Y			
1	2	3	4	5	6
14199	884873.33	4230692.70	Аналитический метод	0.10	-
14200	884858.61	4230697.16	Аналитический метод	0.10	-
14201	884829.88	4230707.79	Аналитический метод	0.10	-
14202	884796.33	4230719.48	Аналитический метод	0.10	-
14203	884764.83	4230730.50	Аналитический метод	0.10	-
14204	884781.32	4230748.50	Аналитический метод	0.10	-
14205	884797.36	4230766.49	Аналитический метод	0.10	-
14206	884794.37	4230769.15	Аналитический метод	0.10	-
14207	884778.36	4230751.18	Аналитический метод	0.10	-
14208	884760.57	4230731.77	Аналитический метод	0.10	-
14209	884732.00	4230736.65	Аналитический метод	0.10	-
14210	884731.33	4230732.71	Аналитический метод	0.10	-
14211	884756.87	4230728.34	Аналитический метод	0.10	-
14212	884737.42	4230711.04	Аналитический метод	0.10	-
14213	884718.63	4230682.81	Аналитический метод	0.10	-
14214	884704.05	4230651.79	Аналитический метод	0.10	-
14215	884689.37	4230657.71	Аналитический метод	0.10	-
14216	884684.92	4230670.40	Аналитический метод	0.10	-
14217	884681.15	4230669.08	Аналитический метод	0.10	-
14218	884684.42	4230659.75	Аналитический метод	0.10	-
14219	884652.95	4230672.72	Аналитический метод	0.10	-
14220	884670.10	4230691.43	Аналитический метод	0.10	-
14221	884679.13	4230727.08	Аналитический метод	0.10	-
14222	884663.44	4230739.67	Аналитический метод	0.10	-
14223	884659.52	4230740.68	Аналитический метод	0.10	-

2. Сведения о характерных точках границ объекта

Обозначение характерных точек границ	Координаты, м		Метод определения координат характерной точки	Средняя квадратическая погрешность положения характерной точки (Mt), м	Описание обозначения точки на местности (при наличии)
	X	Y			
1	2	3	4	5	6
14224	884656.24	4230743.50	Аналитический метод	0.10	-
14225	884655.09	4230745.30	Аналитический метод	0.10	-
14226	884653.11	4230742.83	Аналитический метод	0.10	-
14227	884674.62	4230725.57	Аналитический метод	0.10	-
14228	884666.47	4230693.39	Аналитический метод	0.10	-
14229	884649.06	4230674.39	Аналитический метод	0.10	-
14230	884623.33	4230686.44	Аналитический метод	0.10	-
14231	884627.13	4230694.64	Аналитический метод	0.10	-
14232	884623.50	4230696.32	Аналитический метод	0.10	-
14233	884619.69	4230688.10	Аналитический метод	0.10	-
14234	884591.75	4230700.55	Аналитический метод	0.10	-
14235	884562.81	4230713.47	Аналитический метод	0.10	-
14236	884567.33	4230724.28	Аналитический метод	0.10	-
14237	884566.02	4230724.92	Аналитический метод	0.10	-
14238	884571.65	4230737.96	Аналитический метод	0.10	-
14239	884578.11	4230750.03	Аналитический метод	0.10	-
14240	884580.87	4230756.62	Аналитический метод	0.10	-
14241	884594.65	4230789.40	Аналитический метод	0.10	-
14242	884593.72	4230796.28	Аналитический метод	0.10	-
14243	884602.08	4230797.39	Аналитический метод	0.10	-
14244	884601.41	4230802.45	Аналитический метод	0.10	-
14245	884622.69	4230804.69	Аналитический метод	0.10	-
14246	884647.29	4230809.62	Аналитический метод	0.10	-
14247	884686.61	4230791.65	Аналитический метод	0.10	-
14248	884688.27	4230795.29	Аналитический метод	0.10	-

2. Сведения о характерных точках границ объекта

Обозначение характерных точек границ	Координаты, м		Метод определения координат характерной точки	Средняя квадратическая погрешность положения характерной точки (Mt), м	Описание обозначения точки на местности (при наличии)
	X	Y			
1	2	3	4	5	6
14249	884647.78	4230813.80	Аналитический метод	0.10	-
14250	884622.09	4230808.65	Аналитический метод	0.10	-
14251	884600.89	4230806.42	Аналитический метод	0.10	-
14252	884598.93	4230821.27	Аналитический метод	0.10	-
14253	884602.87	4230820.01	Аналитический метод	0.10	-
14254	884631.10	4230908.18	Аналитический метод	0.10	-
14255	884691.26	4230987.85	Аналитический метод	0.10	-
14256	884732.60	4231038.08	Аналитический метод	0.10	-
14257	884739.48	4231072.06	Аналитический метод	0.10	-
14258	884767.70	4231112.50	Аналитический метод	0.10	-
14259	884802.29	4231162.09	Аналитический метод	0.10	-
14260	884834.29	4231207.67	Аналитический метод	0.10	-
14261	884864.00	4231178.98	Аналитический метод	0.10	-
14262	884858.12	4231150.35	Аналитический метод	0.10	-
14263	884863.79	4231103.09	Аналитический метод	0.10	-
14264	884872.02	4231042.16	Аналитический метод	0.10	-
14265	884863.13	4230973.40	Аналитический метод	0.10	-
14266	884869.33	4230964.64	Аналитический метод	0.10	-
14267	884845.23	4230983.05	Аналитический метод	0.10	-
14268	884820.70	4231002.78	Аналитический метод	0.10	-
14269	884793.18	4231034.42	Аналитический метод	0.10	-
14270	884789.78	4231031.47	Аналитический метод	0.10	-
14271	884817.57	4230999.52	Аналитический метод	0.10	-
14272	884842.46	4230979.50	Аналитический метод	0.10	-
14273	884867.74	4230960.18	Аналитический метод	0.10	-

2. Сведения о характерных точках границ объекта

Обозначение характерных точек границ	Координаты, м		Метод определения координат характерной точки	Средняя квадратическая погрешность положения характерной точки (Mt), м	Описание обозначения точки на местности (при наличии)
	X	Y			
1	2	3	4	5	6
14274	884877.49	4230953.11	Аналитический метод	0.10	-
14275	884881.54	4230947.38	Аналитический метод	0.10	-
14276	884886.54	4230946.53	Аналитический метод	0.10	-
14277	884899.26	4230937.30	Аналитический метод	0.10	-
14278	884900.21	4230936.74	Аналитический метод	0.10	-
14279	884908.52	4230931.97	Аналитический метод	0.10	-
14280	884909.92	4230933.23	Аналитический метод	0.10	-
14281	884928.36	4230920.95	Аналитический метод	0.10	-
14282	884933.65	4230917.45	Аналитический метод	0.10	-
14283	884942.02	4230935.97	Аналитический метод	0.10	-
14284	884942.74	4230936.06	Аналитический метод	0.10	-
14285	884958.20	4230907.17	Аналитический метод	0.10	-
14286	884956.17	4230904.38	Аналитический метод	0.10	-
14287	884945.12	4230907.00	Аналитический метод	0.10	-
14288	884930.93	4230892.12	Аналитический метод	0.10	-
14289	884934.19	4230889.01	Аналитический метод	0.10	-
14290	884946.59	4230902.03	Аналитический метод	0.10	-
14291	884958.05	4230899.30	Аналитический метод	0.10	-
14292	884961.56	4230904.14	Аналитический метод	0.10	-
14293	884999.94	4230885.40	Аналитический метод	0.10	-
14294	885032.70	4230870.16	Аналитический метод	0.10	-
14295	885034.41	4230870.10	Аналитический метод	0.10	-
14296	885038.33	4230869.25	Аналитический метод	0.10	-
14297	885050.50	4230865.36	Аналитический метод	0.10	-
14298	885073.85	4230857.39	Аналитический метод	0.10	-

2. Сведения о характерных точках границ объекта

Обозначение характерных точек границ	Координаты, м		Метод определения координат характерной точки	Средняя квадратическая погрешность положения характерной точки (Mt), м	Описание обозначения точки на местности (при наличии)
	X	Y			
1	2	3	4	5	6
14299	885091.34	4230850.92	Аналитический метод	0.10	-
14300	885103.57	4230847.49	Аналитический метод	0.10	-
14301	885135.44	4230835.95	Аналитический метод	0.10	-
14302	885179.96	4230820.11	Аналитический метод	0.10	-
14303	885216.39	4230804.51	Аналитический метод	0.10	-
14304	885255.04	4230789.86	Аналитический метод	0.10	-
14305	885289.13	4230792.49	Аналитический метод	0.10	-
14306	885317.60	4230791.03	Аналитический метод	0.10	-
14307	885317.83	4230795.53	Аналитический метод	0.10	-
14308	885289.07	4230797.00	Аналитический метод	0.10	-
14309	885255.70	4230794.43	Аналитический метод	0.10	-
14310	885219.20	4230808.26	Аналитический метод	0.10	-
14311	885218.09	4230813.83	Аналитический метод	0.10	-
14312	885230.63	4230854.47	Аналитический метод	0.10	-
14313	885226.33	4230855.79	Аналитический метод	0.10	-
14314	885213.45	4230814.07	Аналитический метод	0.10	-
14315	885214.19	4230810.34	Аналитический метод	0.10	-
14316	885181.60	4230824.31	Аналитический метод	0.10	-
14317	885136.96	4230840.18	Аналитический метод	0.10	-
14318	885104.94	4230851.77	Аналитический метод	0.10	-
14319	885066.77	4230862.48	Аналитический метод	0.10	-
14320	885038.11	4230872.60	Аналитический метод	0.10	-
14321	885001.87	4230889.46	Аналитический метод	0.10	-
14322	884962.49	4230908.69	Аналитический метод	0.10	-
14323	884947.51	4230936.69	Аналитический метод	0.10	-

2. Сведения о характерных точках границ объекта

Обозначение характерных точек границ	Координаты, м		Метод определения координат характерной точки	Средняя квадратическая погрешность положения характерной точки (Mt), м	Описание обозначения точки на местности (при наличии)
	X	Y			
1	2	3	4	5	6
14324	884952.08	4230937.29	Аналитический метод	0.10	-
14325	884951.23	4230943.75	Аналитический метод	0.10	-
14326	884973.06	4230954.39	Аналитический метод	0.10	-
14327	885011.74	4230945.55	Аналитический метод	0.10	-
14328	885038.94	4230938.25	Аналитический метод	0.10	-
14329	885076.99	4230930.30	Аналитический метод	0.10	-
14330	885076.99	4230930.38	Аналитический метод	0.10	-
14331	885100.63	4230926.14	Аналитический метод	0.10	-
14332	885101.43	4230930.57	Аналитический метод	0.10	-
14333	885077.41	4230934.87	Аналитический метод	0.10	-
14334	885080.25	4230965.82	Аналитический метод	0.10	-
14335	885083.07	4230997.55	Аналитический метод	0.10	-
14336	885073.77	4231013.49	Аналитический метод	0.10	-
14337	885063.67	4231028.25	Аналитический метод	0.10	-
14338	885043.54	4231056.54	Аналитический метод	0.10	-
14339	885024.94	4231083.55	Аналитический метод	0.10	-
14340	885006.55	4231109.95	Аналитический метод	0.10	-
14341	885043.62	4231128.87	Аналитический метод	0.10	-
14342	885028.13	4231162.56	Аналитический метод	0.10	-
14343	885020.54	4231185.62	Аналитический метод	0.10	-
14344	884975.47	4231210.40	Аналитический метод	0.10	-
14345	884969.05	4231233.88	Аналитический метод	0.10	-
14346	884962.45	4231258.82	Аналитический метод	0.10	-
14347	884961.92	4231260.46	Аналитический метод	0.10	-
14348	884960.79	4231265.81	Аналитический метод	0.10	-

2. Сведения о характерных точках границ объекта

Обозначение характерных точек границ	Координаты, м		Метод определения координат характерной точки	Средняя квадратическая погрешность положения характерной точки (Mt), м	Описание обозначения точки на местности (при наличии)
	X	Y			
1	2	3	4	5	6
14349	884953.43	4231298.06	Аналитический метод	0.10	-
14350	884943.51	4231342.73	Аналитический метод	0.10	-
14351	884935.78	4231381.14	Аналитический метод	0.10	-
14352	884928.34	4231416.37	Аналитический метод	0.10	-
14353	884919.81	4231457.92	Аналитический метод	0.10	-
14354	884918.00	4231458.27	Аналитический метод	0.10	-
14355	884918.83	4231462.68	Аналитический метод	0.10	-
14356	884917.84	4231467.51	Аналитический метод	0.10	-
14357	884923.06	4231521.02	Аналитический метод	0.10	-
14358	884937.54	4231550.93	Аналитический метод	0.10	-
14359	884952.22	4231581.37	Аналитический метод	0.10	-
14360	884948.17	4231583.32	Аналитический метод	0.10	-
14361	884933.49	4231552.89	Аналитический метод	0.10	-
14362	884919.88	4231524.79	Аналитический метод	0.10	-
14363	884896.56	4231538.07	Аналитический метод	0.10	-
14364	884894.33	4231534.16	Аналитический метод	0.10	-
14365	884918.48	4231520.41	Аналитический метод	0.10	-
14366	884913.29	4231467.27	Аналитический метод	0.10	-
14367	884923.93	4231415.45	Аналитический метод	0.10	-
14368	884931.37	4231380.23	Аналитический метод	0.10	-
14369	884939.11	4231341.80	Аналитический метод	0.10	-
14370	884949.04	4231297.07	Аналитический метод	0.10	-
14371	884957.60	4231259.57	Аналитический метод	0.10	-
14372	884964.71	4231232.71	Аналитический метод	0.10	-
14373	884971.64	4231207.37	Аналитический метод	0.10	-

2. Сведения о характерных точках границ объекта

Обозначение характерных точек границ	Координаты, м		Метод определения координат характерной точки	Средняя квадратическая погрешность положения характерной точки (Mt), м	Описание обозначения точки на местности (при наличии)
	X	Y			
1	2	3	4	5	6
14374	885016.82	4231182.53	Аналитический метод	0.10	-
14375	885023.94	4231160.92	Аналитический метод	0.10	-
14376	885037.73	4231130.91	Аналитический метод	0.10	-
14377	884999.91	4231111.62	Аналитический метод	0.10	-
14378	885021.24	4231080.99	Аналитический метод	0.10	-
14379	885039.86	4231053.95	Аналитический метод	0.10	-
14380	885059.98	4231025.68	Аналитический метод	0.10	-
14381	885078.63	4230998.42	Аналитический метод	0.10	-
14382	885075.77	4230966.23	Аналитический метод	0.10	-
14383	885072.97	4230935.74	Аналитический метод	0.10	-
14384	885042.25	4230942.16	Аналитический метод	0.10	-
14385	885049.41	4230969.15	Аналитический метод	0.10	-
14386	885045.06	4230970.30	Аналитический метод	0.10	-
14387	885037.87	4230943.20	Аналитический метод	0.10	-
14388	885012.82	4230949.92	Аналитический метод	0.10	-
14389	884972.51	4230959.13	Аналитический метод	0.10	-
14390	884950.61	4230948.45	Аналитический метод	0.10	-
14391	884949.33	4230958.15	Аналитический метод	0.10	-
14392	884945.91	4230957.70	Аналитический метод	0.10	-
14393	884893.65	4230966.62	Аналитический метод	0.10	-
14394	884885.00	4230978.83	Аналитический метод	0.10	-
14395	884893.21	4231042.22	Аналитический метод	0.10	-
14396	884884.62	4231105.75	Аналитический метод	0.10	-
14397	884879.37	4231149.46	Аналитический метод	0.10	-
14398	884886.90	4231186.07	Аналитический метод	0.10	-

2. Сведения о характерных точках границ объекта

Обозначение характерных точек границ	Координаты, м		Метод определения координат характерной точки	Средняя квадратическая погрешность положения характерной точки (Mt), м	Описание обозначения точки на местности (при наличии)
	X	Y			
1	2	3	4	5	6
14399	884844.03	4231227.45	Аналитический метод	0.10	-
14400	884850.53	4231265.55	Аналитический метод	0.10	-
14401	884860.83	4231325.39	Аналитический метод	0.10	-
14402	884858.51	4231385.49	Аналитический метод	0.10	-
14403	884856.36	4231443.08	Аналитический метод	0.10	-
14404	884862.18	4231486.44	Аналитический метод	0.10	-
14405	884885.38	4231545.49	Аналитический метод	0.10	-
14406	884870.16	4231610.32	Аналитический метод	0.10	-
14407	884867.91	4231672.69	Аналитический метод	0.10	-
14408	884869.32	4231736.39	Аналитический метод	0.10	-
14409	884869.49	4231749.11	Аналитический метод	0.10	-
14410	884886.66	4231756.71	Аналитический метод	0.10	-
14411	884912.99	4231809.94	Аналитический метод	0.10	-
14412	884939.14	4231864.19	Аналитический метод	0.10	-
14413	884970.61	4231929.75	Аналитический метод	0.10	-
14414	885000.38	4231990.34	Аналитический метод	0.10	-
14415	885033.04	4232058.34	Аналитический метод	0.10	-
14416	885064.29	4232123.04	Аналитический метод	0.10	-
14417	885096.55	4232187.91	Аналитический метод	0.10	-
14418	885128.36	4232252.34	Аналитический метод	0.10	-
14419	885160.59	4232316.31	Аналитический метод	0.10	-
14420	885191.59	4232380.69	Аналитический метод	0.10	-
14421	885227.83	4232454.49	Аналитический метод	0.10	-
14422	885256.83	4232513.13	Аналитический метод	0.10	-
14423	885288.39	4232576.66	Аналитический метод	0.10	-

2. Сведения о характерных точках границ объекта

Обозначение характерных точек границ	Координаты, м		Метод определения координат характерной точки	Средняя квадратическая погрешность положения характерной точки (Mt), м	Описание обозначения точки на местности (при наличии)
	X	Y			
1	2	3	4	5	6
14424	885321.06	4232642.39	Аналитический метод	0.10	-
14425	885321.94	4232644.17	Аналитический метод	0.10	-
14426	885323.90	4232639.35	Аналитический метод	0.10	-
14427	885327.62	4232637.12	Аналитический метод	0.10	-
14428	885309.85	4232600.80	Аналитический метод	0.10	-
14429	885291.73	4232563.81	Аналитический метод	0.10	-
14430	885271.50	4232522.96	Аналитический метод	0.10	-
14431	885252.20	4232483.57	Аналитический метод	0.10	-
14432	885228.05	4232436.31	Аналитический метод	0.10	-
14433	885253.89	4232413.32	Аналитический метод	0.10	-
14434	885255.56	4232416.14	Аналитический метод	0.10	-
14435	885258.18	4232414.59	Аналитический метод	0.10	-
14436	885259.13	4232416.19	Аналитический метод	0.10	-
14437	885262.77	4232413.97	Аналитический метод	0.10	-
14438	885261.86	4232412.42	Аналитический метод	0.10	-
14439	885264.81	4232410.67	Аналитический метод	0.10	-
14440	885262.07	4232406.04	Аналитический метод	0.10	-
14441	885267.50	4232401.21	Аналитический метод	0.10	-
14442	885262.44	4232392.59	Аналитический метод	0.10	-
14443	885268.76	4232388.89	Аналитический метод	0.10	-
14444	885264.78	4232383.45	Аналитический метод	0.10	-
14445	885262.21	4232380.23	Аналитический метод	0.10	-
14446	885258.82	4232374.44	Аналитический метод	0.10	-
14447	885262.27	4232372.42	Аналитический метод	0.10	-
14448	885265.51	4232377.96	Аналитический метод	0.10	-

2. Сведения о характерных точках границ объекта

Обозначение характерных точек границ	Координаты, м		Метод определения координат характерной точки	Средняя квадратическая погрешность положения характерной точки (Mt), м	Описание обозначения точки на местности (при наличии)
	X	Y			
1	2	3	4	5	6
14449	885267.98	4232381.04	Аналитический метод	0.10	-
14450	885271.48	4232385.98	Аналитический метод	0.10	-
14451	885272.93	4232385.13	Аналитический метод	0.10	-
14452	885275.18	4232383.80	Аналитический метод	0.10	-
14453	885280.24	4232380.83	Аналитический метод	0.10	-
14454	885279.97	4232375.64	Аналитический метод	0.10	-
14455	885300.03	4232359.58	Аналитический метод	0.10	-
14456	885314.06	4232348.25	Аналитический метод	0.10	-
14457	885316.74	4232341.37	Аналитический метод	0.10	-
14458	885303.47	4232319.01	Аналитический метод	0.10	-
14459	885306.91	4232316.96	Аналитический метод	0.10	-
14460	885321.18	4232341.00	Аналитический метод	0.10	-
14461	885320.33	4232343.19	Аналитический метод	0.10	-
14462	885332.36	4232333.48	Аналитический метод	0.10	-
14463	885352.30	4232317.15	Аналитический метод	0.10	-
14464	885352.25	4232315.97	Аналитический метод	0.10	-
14465	885340.45	4232298.64	Аналитический метод	0.10	-
14466	885343.76	4232296.39	Аналитический метод	0.10	-
14467	885356.20	4232314.67	Аналитический метод	0.10	-
14468	885356.40	4232319.60	Аналитический метод	0.10	-
14469	885335.19	4232336.97	Аналитический метод	0.10	-
14470	885317.04	4232351.63	Аналитический метод	0.10	-
14471	885310.00	4232369.69	Аналитический метод	0.10	-
14472	885316.36	4232364.08	Аналитический метод	0.10	-
14473	885317.36	4232362.67	Аналитический метод	0.10	-

2. Сведения о характерных точках границ объекта

Обозначение характерных точек границ	Координаты, м		Метод определения координат характерной точки	Средняя квадратическая погрешность положения характерной точки (Mt), м	Описание обозначения точки на местности (при наличии)
	X	Y			
1	2	3	4	5	6
14474	885321.16	4232359.86	Аналитический метод	0.10	-
14475	885336.56	4232346.28	Аналитический метод	0.10	-
14476	885337.69	4232348.33	Аналитический метод	0.10	-
14477	885353.88	4232336.35	Аналитический метод	0.10	-
14478	885355.07	4232337.96	Аналитический метод	0.10	-
14479	885338.66	4232350.09	Аналитический метод	0.10	-
14480	885353.73	4232377.36	Аналитический метод	0.10	-
14481	885366.94	4232401.23	Аналитический метод	0.10	-
14482	885385.43	4232399.82	Аналитический метод	0.10	-
14483	885393.15	4232403.74	Аналитический метод	0.10	-
14484	885396.50	4232401.70	Аналитический метод	0.10	-
14485	885405.06	4232395.96	Аналитический метод	0.10	-
14486	885362.77	4232331.02	Аналитический метод	0.10	-
14487	885359.08	4232333.55	Аналитический метод	0.10	-
14488	885356.82	4232330.25	Аналитический метод	0.10	-
14489	885363.88	4232325.41	Аналитический метод	0.10	-
14490	885410.57	4232397.09	Аналитический метод	0.10	-
14491	885397.35	4232405.87	Аналитический метод	0.10	-
14492	885410.70	4232412.64	Аналитический метод	0.10	-
14493	885408.67	4232416.65	Аналитический метод	0.10	-
14494	885392.83	4232408.62	Аналитический метод	0.10	-
14495	885366.14	4232427.33	Аналитический метод	0.10	-
14496	885373.26	4232431.98	Аналитический метод	0.10	-
14497	885376.85	4232437.19	Аналитический метод	0.10	-
14498	885375.83	4232437.90	Аналитический метод	0.10	-

2. Сведения о характерных точках границ объекта

Обозначение характерных точек границ	Координаты, м		Метод определения координат характерной точки	Средняя квадратическая погрешность положения характерной точки (Mt), м	Описание обозначения точки на местности (при наличии)
	X	Y			
1	2	3	4	5	6
14499	885379.53	4232443.58	Аналитический метод	0.10	-
14500	885380.63	4232442.92	Аналитический метод	0.10	-
14501	885386.50	4232452.86	Аналитический метод	0.10	-
14502	885385.49	4232453.48	Аналитический метод	0.10	-
14503	885386.11	4232454.52	Аналитический метод	0.10	-
14504	885382.68	4232456.57	Аналитический метод	0.10	-
14505	885380.02	4232452.13	Аналитический метод	0.10	-
14506	885381.05	4232451.50	Аналитический метод	0.10	-
14507	885379.23	4232448.41	Аналитический метод	0.10	-
14508	885378.28	4232448.98	Аналитический метод	0.10	-
14509	885370.35	4232436.82	Аналитический метод	0.10	-
14510	885371.29	4232436.17	Аналитический метод	0.10	-
14511	885370.42	4232434.90	Аналитический метод	0.10	-
14512	885362.94	4232430.02	Аналитический метод	0.10	-
14513	885350.09	4232437.88	Аналитический метод	0.10	-
14514	885383.50	4232492.43	Аналитический метод	0.10	-
14515	885381.96	4232493.42	Аналитический метод	0.10	-
14516	885400.80	4232524.10	Аналитический метод	0.10	-
14517	885406.94	4232520.38	Аналитический метод	0.10	-
14518	885409.25	4232523.68	Аналитический метод	0.10	-
14519	885410.21	4232525.16	Аналитический метод	0.10	-
14520	885419.50	4232519.60	Аналитический метод	0.10	-
14521	885404.45	4232501.42	Аналитический метод	0.10	-
14522	885401.42	4232492.14	Аналитический метод	0.10	-
14523	885402.90	4232486.72	Аналитический метод	0.10	-

2. Сведения о характерных точках границ объекта

Обозначение характерных точек границ	Координаты, м		Метод определения координат характерной точки	Средняя квадратическая погрешность положения характерной точки (Mt), м	Описание обозначения точки на местности (при наличии)
	X	Y			
1	2	3	4	5	6
14524	885402.21	4232481.97	Аналитический метод	0.10	-
14525	885401.74	4232481.50	Аналитический метод	0.10	-
14526	885404.57	4232478.67	Аналитический метод	0.10	-
14527	885405.98	4232480.08	Аналитический метод	0.10	-
14528	885406.98	4232486.97	Аналитический метод	0.10	-
14529	885405.60	4232492.04	Аналитический метод	0.10	-
14530	885408.02	4232499.46	Аналитический метод	0.10	-
14531	885422.97	4232517.53	Аналитический метод	0.10	-
14532	885426.90	4232515.17	Аналитический метод	0.10	-
14533	885432.23	4232524.06	Аналитический метод	0.10	-
14534	885432.63	4232523.80	Аналитический метод	0.10	-
14535	885459.26	4232518.88	Аналитический метод	0.10	-
14536	885474.24	4232516.25	Аналитический метод	0.10	-
14537	885474.58	4232518.22	Аналитический метод	0.10	-
14538	885459.61	4232520.85	Аналитический метод	0.10	-
14539	885433.40	4232525.69	Аналитический метод	0.10	-
14540	885433.26	4232525.78	Аналитический метод	0.10	-
14541	885438.40	4232534.38	Аналитический метод	0.10	-
14542	885435.25	4232536.26	Аналитический метод	0.10	-
14543	885435.40	4232536.55	Аналитический метод	0.10	-
14544	885438.39	4232541.65	Аналитический метод	0.10	-
14545	885437.10	4232542.40	Аналитический метод	0.10	-
14546	885440.73	4232548.42	Аналитический метод	0.10	-
14547	885442.00	4232547.69	Аналитический метод	0.10	-
14548	885447.93	4232557.52	Аналитический метод	0.10	-

2. Сведения о характерных точках границ объекта

Обозначение характерных точек границ	Координаты, м		Метод определения координат характерной точки	Средняя квадратическая погрешность положения характерной точки (Mt), м	Описание обозначения точки на местности (при наличии)
	X	Y			
1	2	3	4	5	6
14549	885446.92	4232558.09	Аналитический метод	0.10	-
14550	885449.76	4232562.81	Аналитический метод	0.10	-
14551	885446.34	4232564.87	Аналитический метод	0.10	-
14552	885441.37	4232556.63	Аналитический метод	0.10	-
14553	885442.38	4232556.06	Аналитический метод	0.10	-
14554	885440.60	4232553.10	Аналитический метод	0.10	-
14555	885439.32	4232553.83	Аналитический метод	0.10	-
14556	885431.58	4232540.99	Аналитический метод	0.10	-
14557	885432.91	4232540.21	Аналитический метод	0.10	-
14558	885431.91	4232538.49	Аналитический метод	0.10	-
14559	885431.82	4232538.32	Аналитический метод	0.10	-
14560	885413.49	4232549.42	Аналитический метод	0.10	-
14561	885445.96	4232604.53	Аналитический метод	0.10	-
14562	885454.02	4232624.64	Аналитический метод	0.10	-
14563	885454.69	4232676.08	Аналитический метод	0.10	-
14564	885460.78	4232700.92	Аналитический метод	0.10	-
14565	885505.34	4232669.70	Аналитический метод	0.10	-
14566	885567.29	4232625.92	Аналитический метод	0.10	-
14567	885592.10	4232604.15	Аналитический метод	0.10	-
14568	885611.45	4232584.30	Аналитический метод	0.10	-
14569	885592.19	4232541.48	Аналитический метод	0.10	-
14570	885555.64	4232478.82	Аналитический метод	0.10	-
14571	885521.33	4232421.61	Аналитический метод	0.10	-
14572	885493.02	4232371.51	Аналитический метод	0.10	-
14573	885454.61	4232302.46	Аналитический метод	0.10	-

2. Сведения о характерных точках границ объекта

Обозначение характерных точек границ	Координаты, м		Метод определения координат характерной точки	Средняя квадратическая погрешность положения характерной точки (Mt), м	Описание обозначения точки на местности (при наличии)
	X	Y			
1	2	3	4	5	6
14574	885410.41	4232224.23	Аналитический метод	0.10	-
14575	885363.61	4232153.41	Аналитический метод	0.10	-
14576	885316.90	4232081.50	Аналитический метод	0.10	-
14577	885264.45	4232002.65	Аналитический метод	0.10	-
14578	885219.57	4231930.65	Аналитический метод	0.10	-
14579	885172.32	4231855.10	Аналитический метод	0.10	-
14580	885123.25	4231777.76	Аналитический метод	0.10	-
14581	885073.46	4231699.79	Аналитический метод	0.10	-
14582	885035.43	4231624.06	Аналитический метод	0.10	-
14583	885007.40	4231534.16	Аналитический метод	0.10	-
14584	885019.50	4231453.08	Аналитический метод	0.10	-
14585	885033.00	4231387.81	Аналитический метод	0.10	-
14586	885044.88	4231321.45	Аналитический метод	0.10	-
14587	885066.87	4231271.01	Аналитический метод	0.10	-
14588	885089.06	4231217.55	Аналитический метод	0.10	-
14589	885133.62	4231157.63	Аналитический метод	0.10	-
14590	885157.54	4231124.90	Аналитический метод	0.10	-
14591	885196.26	4231079.26	Аналитический метод	0.10	-
14592	885228.28	4231043.77	Аналитический метод	0.10	-
14593	885257.58	4231009.15	Аналитический метод	0.10	-
14594	885288.07	4230970.38	Аналитический метод	0.10	-
14595	885318.06	4230933.83	Аналитический метод	0.10	-
14596	885355.60	4230884.27	Аналитический метод	0.10	-
14597	885387.65	4230840.35	Аналитический метод	0.10	-
14598	885411.66	4230813.11	Аналитический метод	0.10	-

2. Сведения о характерных точках границ объекта

Обозначение характерных точек границ	Координаты, м		Метод определения координат характерной точки	Средняя квадратическая погрешность положения характерной точки (Mt), м	Описание обозначения точки на местности (при наличии)
	X	Y			
1	2	3	4	5	6
14599	885410.86	4230799.65	Аналитический метод	0.10	-
14600	885400.80	4230759.32	Аналитический метод	0.10	-
14601	885374.48	4230653.96	Аналитический метод	0.10	-
14602	885328.20	4230625.22	Аналитический метод	0.10	-
14603	885283.57	4230597.34	Аналитический метод	0.10	-
14604	885232.43	4230565.97	Аналитический метод	0.10	-
14605	885181.10	4230533.83	Аналитический метод	0.10	-
14606	885132.22	4230503.40	Аналитический метод	0.10	-
14607	885081.02	4230471.64	Аналитический метод	0.10	-
14608	885035.32	4230443.46	Аналитический метод	0.10	-
14609	885007.24	4230426.04	Аналитический метод	0.10	-
14610	884971.98	4230404.01	Аналитический метод	0.10	-
14611	884924.68	4230374.86	Аналитический метод	0.10	-
14612	884883.59	4230395.17	Аналитический метод	0.10	-
14613	884854.33	4230409.58	Аналитический метод	0.10	-
14614	884852.99	4230407.35	Аналитический метод	0.10	-
14615	884834.50	4230417.03	Аналитический метод	0.10	-
14616	884833.77	4230417.49	Аналитический метод	0.10	-
14617	884830.02	4230419.03	Аналитический метод	0.10	-
14618	884811.37	4230429.25	Аналитический метод	0.10	-
14619	884809.32	4230431.02	Аналитический метод	0.10	-
14620	884809.67	4230431.78	Аналитический метод	0.10	-
14621	884802.19	4230435.52	Аналитический метод	0.10	-
14622	884801.12	4230433.35	Аналитический метод	0.10	-
14623	884767.03	4230451.21	Аналитический метод	0.10	-

2. Сведения о характерных точках границ объекта

Обозначение характерных точек границ	Координаты, м		Метод определения координат характерной точки	Средняя квадратическая погрешность положения характерной точки (Mt), м	Описание обозначения точки на местности (при наличии)
	X	Y			
1	2	3	4	5	6
14624	884766.84	4230453.09	Аналитический метод	0.10	-
14625	884758.83	4230457.08	Аналитический метод	0.10	-
14626	884754.71	4230458.17	Аналитический метод	0.10	-
14627	884751.86	4230460.01	Аналитический метод	0.10	-
14628	884749.80	4230461.34	Аналитический метод	0.10	-
14629	884748.93	4230460.05	Аналитический метод	0.10	-
14630	884724.63	4230473.61	Аналитический метод	0.10	-
14631	884723.50	4230474.16	Аналитический метод	0.10	-
14632	884721.22	4230474.39	Аналитический метод	0.10	-
14633	884717.29	4230475.71	Аналитический метод	0.10	-
14634	884718.40	4230479.82	Аналитический метод	0.10	-
14635	884734.72	4230529.47	Аналитический метод	0.10	-
14636	884777.29	4230507.13	Аналитический метод	0.10	-
14637	884777.80	4230506.05	Аналитический метод	0.10	-
14638	884778.70	4230506.33	Аналитический метод	0.10	-
14639	884813.31	4230485.68	Аналитический метод	0.10	-
14640	884850.26	4230464.13	Аналитический метод	0.10	-
14641	884836.88	4230435.55	Аналитический метод	0.10	-
14642	884840.96	4230433.65	Аналитический метод	0.10	-
14643	884855.09	4230463.84	Аналитический метод	0.10	-
14644	884870.46	4230482.80	Аналитический метод	0.10	-
14645	884866.96	4230485.63	Аналитический метод	0.10	-
14646	884852.64	4230467.96	Аналитический метод	0.10	-
14647	884819.14	4230487.49	Аналитический метод	0.10	-
14648	884833.88	4230495.05	Аналитический метод	0.10	-

2. Сведения о характерных точках границ объекта

Обозначение характерных точек границ	Координаты, м		Метод определения координат характерной точки	Средняя квадратическая погрешность положения характерной точки (Mt), м	Описание обозначения точки на местности (при наличии)
	X	Y			
1	2	3	4	5	6
14649	884831.82	4230499.06	Аналитический метод	0.10	-
14650	884814.54	4230490.19	Аналитический метод	0.10	-
14651	884784.50	4230508.11	Аналитический метод	0.10	-
14652	884800.86	4230513.14	Аналитический метод	0.10	-
14653	884799.54	4230517.44	Аналитический метод	0.10	-
14654	884780.19	4230511.49	Аналитический метод	0.10	-
14655	884771.49	4230529.69	Аналитический метод	0.10	-
14656	884767.43	4230527.75	Аналитический метод	0.10	-
14657	884774.04	4230513.91	Аналитический метод	0.10	-
14658	884736.08	4230533.84	Аналитический метод	0.10	-
14659	884739.60	4230546.07	Аналитический метод	0.10	-
14660	884735.27	4230547.32	Аналитический метод	0.10	-
14661	884732.00	4230535.95	Аналитический метод	0.10	-
14662	884702.15	4230551.23	Аналитический метод	0.10	-
14663	884706.13	4230562.12	Аналитический метод	0.10	-
14664	884701.90	4230563.66	Аналитический метод	0.10	-
14665	884698.11	4230553.27	Аналитический метод	0.10	-
14666	884666.15	4230569.24	Аналитический метод	0.10	-
14667	884630.59	4230587.98	Аналитический метод	0.10	-
14668	884623.17	4230602.35	Аналитический метод	0.10	-
14669	884619.18	4230600.28	Аналитический метод	0.10	-
14670	884623.63	4230591.67	Аналитический метод	0.10	-
14671	884585.31	4230611.93	Аналитический метод	0.10	-
14672	884576.12	4230624.26	Аналитический метод	0.10	-
14673	884572.51	4230621.57	Аналитический метод	0.10	-

2. Сведения о характерных точках границ объекта

Обозначение характерных точек границ	Координаты, м		Метод определения координат характерной точки	Средняя квадратическая погрешность положения характерной точки (Mt), м	Описание обозначения точки на местности (при наличии)
	X	Y			
1	2	3	4	5	6
14674	884576.57	4230616.12	Аналитический метод	0.10	-
14675	884544.95	4230631.20	Аналитический метод	0.10	-
14676	884551.30	4230636.25	Аналитический метод	0.10	-
14677	884548.50	4230639.78	Аналитический метод	0.10	-
14678	884541.54	4230634.24	Аналитический метод	0.10	-
14679	884537.46	4230642.79	Аналитический метод	0.10	-
14680	884533.40	4230640.85	Аналитический метод	0.10	-
14681	884536.00	4230635.41	Аналитический метод	0.10	-
14682	884503.72	4230650.45	Аналитический метод	0.10	-
14683	884465.35	4230668.24	Аналитический метод	0.10	-
14684	884463.46	4230664.16	Аналитический метод	0.10	-
14685	884501.82	4230646.37	Аналитический метод	0.10	-
14686	884522.54	4230636.71	Аналитический метод	0.10	-
14687	884522.92	4230637.46	Аналитический метод	0.10	-
14688	884540.78	4230628.53	Аналитический метод	0.10	-
14689	884540.65	4230628.26	Аналитический метод	0.10	-
14690	884582.79	4230608.16	Аналитический метод	0.10	-
14691	884627.87	4230584.33	Аналитический метод	0.10	-
14692	884634.80	4230580.68	Аналитический метод	0.10	-
14693	884641.91	4230577.73	Аналитический метод	0.10	-
14694	884641.65	4230577.07	Аналитический метод	0.10	-
14695	884664.09	4230565.24	Аналитический метод	0.10	-
14696	884698.34	4230548.12	Аналитический метод	0.10	-
14697	884730.67	4230531.57	Аналитический метод	0.10	-
14698	884714.08	4230481.11	Аналитический метод	0.10	-

2. Сведения о характерных точках границ объекта

Обозначение характерных точек границ	Координаты, м		Метод определения координат характерной точки	Средняя квадратическая погрешность положения характерной точки (Mt), м	Описание обозначения точки на местности (при наличии)
	X	Y			
1	2	3	4	5	6
14699	884713.02	4230477.16	Аналитический метод	0.10	-
14700	884712.09	4230477.47	Аналитический метод	0.10	-
14701	884709.53	4230484.18	Аналитический метод	0.10	-
14702	884704.97	4230486.15	Аналитический метод	0.10	-
14703	884673.19	4230499.61	Аналитический метод	0.10	-
14704	884671.46	4230500.39	Аналитический метод	0.10	-
14705	884665.80	4230503.27	Аналитический метод	0.10	-
14706	884660.75	4230505.81	Аналитический метод	0.10	-
14707	884624.48	4230520.44	Аналитический метод	0.10	-
14708	884625.24	4230521.82	Аналитический метод	0.10	-
14709	884625.26	4230521.87	Аналитический метод	0.10	-
14710	884610.78	4230527.88	Аналитический метод	0.10	-
14711	884577.23	4230541.68	Аналитический метод	0.10	-
14712	884538.44	4230557.38	Аналитический метод	0.10	-
14713	884530.94	4230560.50	Аналитический метод	0.10	-
14714	884530.93	4230560.47	Аналитический метод	0.10	-
14715	884523.88	4230563.42	Аналитический метод	0.10	-
14716	884521.40	4230564.17	Аналитический метод	0.10	-
14717	884515.70	4230566.35	Аналитический метод	0.10	-
14718	884515.72	4230566.84	Аналитический метод	0.10	-
14719	884507.09	4230570.43	Аналитический метод	0.10	-
14720	884493.52	4230575.81	Аналитический метод	0.10	-
14721	884493.06	4230574.86	Аналитический метод	0.10	-
14722	884488.13	4230576.62	Аналитический метод	0.10	-
14723	884477.52	4230580.76	Аналитический метод	0.10	-

2. Сведения о характерных точках границ объекта

Обозначение характерных точек границ	Координаты, м		Метод определения координат характерной точки	Средняя квадратическая погрешность положения характерной точки (Mt), м	Описание обозначения точки на местности (при наличии)
	X	Y			
1	2	3	4	5	6
14724	884473.45	4230582.26	Аналитический метод	0.10	-
14725	884455.32	4230589.16	Аналитический метод	0.10	-
14726	884455.87	4230590.44	Аналитический метод	0.10	-
14727	884443.97	4230595.02	Аналитический метод	0.10	-
14728	884442.36	4230590.82	Аналитический метод	0.10	-
14729	884476.54	4230577.67	Аналитический метод	0.10	-
14730	884467.10	4230568.88	Аналитический метод	0.10	-
14731	884470.17	4230565.59	Аналитический метод	0.10	-
14732	884481.20	4230575.86	Аналитический метод	0.10	-
14733	884505.39	4230566.26	Аналитический метод	0.10	-
14734	884535.56	4230553.70	Аналитический метод	0.10	-
14735	884537.51	4230541.39	Аналитический метод	0.10	-
14736	884538.24	4230541.12	Аналитический метод	0.10	-
14737	884542.02	4230541.71	Аналитический метод	0.10	-
14738	884540.43	4230551.72	Аналитический метод	0.10	-
14739	884574.63	4230537.88	Аналитический метод	0.10	-
14740	884579.63	4230524.74	Аналитический метод	0.10	-
14741	884581.11	4230524.14	Аналитический метод	0.10	-
14742	884584.22	4230525.32	Аналитический метод	0.10	-
14743	884580.33	4230535.54	Аналитический метод	0.10	-
14744	884609.06	4230523.72	Аналитический метод	0.10	-
14745	884634.16	4230513.32	Аналитический метод	0.10	-
14746	884677.03	4230494.65	Аналитический метод	0.10	-
14747	884705.41	4230482.38	Аналитический метод	0.10	-
14748	884707.12	4230477.87	Аналитический метод	0.10	-

2. Сведения о характерных точках границ объекта

Обозначение характерных точек границ	Координаты, м		Метод определения координат характерной точки	Средняя квадратическая погрешность положения характерной точки (Mt), м	Описание обозначения точки на местности (при наличии)
	X	Y			
1	2	3	4	5	6
14749	884700.32	4230457.73	Аналитический метод	0.10	-
14750	884708.72	4230454.90	Аналитический метод	0.10	-
14751	884709.86	4230459.86	Аналитический метод	0.10	-
14752	884713.67	4230458.90	Аналитический метод	0.10	-
14753	884724.64	4230459.84	Аналитический метод	0.10	-
14754	884744.29	4230450.52	Аналитический метод	0.10	-
14755	884746.10	4230450.19	Аналитический метод	0.10	-
14756	884776.17	4230435.75	Аналитический метод	0.10	-
14757	884786.35	4230430.57	Аналитический метод	0.10	-
14758	884782.08	4230422.09	Аналитический метод	0.10	-
14759	884787.72	4230419.28	Аналитический метод	0.10	-
14760	884822.15	4230402.08	Аналитический метод	0.10	-
14761	884825.92	4230410.44	Аналитический метод	0.10	-
14762	884851.40	4230393.35	Аналитический метод	0.10	-
14763	884852.45	4230387.12	Аналитический метод	0.10	-
14764	884874.30	4230376.34	Аналитический метод	0.10	-
14765	884909.71	4230358.84	Аналитический метод	0.10	-
14766	884888.61	4230328.27	Аналитический метод	0.10	-
14767	884867.71	4230297.57	Аналитический метод	0.10	-
14768	884848.23	4230269.39	Аналитический метод	0.10	-
14769	884807.89	4230287.68	Аналитический метод	0.10	-
14770	884768.24	4230305.39	Аналитический метод	0.10	-
14771	884724.53	4230318.80	Аналитический метод	0.10	-
14772	884700.22	4230326.26	Аналитический метод	0.10	-
14773	884695.90	4230331.25	Аналитический метод	0.10	-

2. Сведения о характерных точках границ объекта

Обозначение характерных точек границ	Координаты, м		Метод определения координат характерной точки	Средняя квадратическая погрешность положения характерной точки (Mt), м	Описание обозначения точки на местности (при наличии)
	X	Y			
1	2	3	4	5	6
14774	884665.88	4230339.23	Аналитический метод	0.10	-
14775	884664.89	4230339.49	Аналитический метод	0.10	-
14776	884644.25	4230345.17	Аналитический метод	0.10	-
14777	884636.04	4230347.62	Аналитический метод	0.10	-
14778	884615.59	4230354.99	Аналитический метод	0.10	-
14779	884615.79	4230355.57	Аналитический метод	0.10	-
14780	884614.18	4230356.08	Аналитический метод	0.10	-
14781	884614.05	4230355.68	Аналитический метод	0.10	-
14782	884593.10	4230362.25	Аналитический метод	0.10	-
14783	884572.35	4230368.54	Аналитический метод	0.10	-
14784	884572.43	4230368.89	Аналитический метод	0.10	-
14785	884571.72	4230369.11	Аналитический метод	0.10	-
14786	884577.03	4230387.09	Аналитический метод	0.10	-
14787	884580.18	4230399.57	Аналитический метод	0.10	-
14788	884580.67	4230399.42	Аналитический метод	0.10	-
14789	884580.83	4230399.96	Аналитический метод	0.10	-
14790	884589.95	4230430.49	Аналитический метод	0.10	-
14791	884601.17	4230439.08	Аналитический метод	0.10	-
14792	884643.38	4230424.02	Аналитический метод	0.10	-
14793	884689.99	4230407.26	Аналитический метод	0.10	-
14794	884687.22	4230400.07	Аналитический метод	0.10	-
14795	884691.42	4230398.46	Аналитический метод	0.10	-
14796	884694.22	4230405.74	Аналитический метод	0.10	-
14797	884733.59	4230391.44	Аналитический метод	0.10	-
14798	884775.71	4230374.88	Аналитический метод	0.10	-

2. Сведения о характерных точках границ объекта

Обозначение характерных точек границ	Координаты, м		Метод определения координат характерной точки	Средняя квадратическая погрешность положения характерной точки (Mt), м	Описание обозначения точки на местности (при наличии)
	X	Y			
1	2	3	4	5	6
14799	884806.62	4230364.87	Аналитический метод	0.10	-
14800	884822.19	4230349.51	Аналитический метод	0.10	-
14801	884824.27	4230348.67	Аналитический метод	0.10	-
14802	884824.29	4230347.43	Аналитический метод	0.10	-
14803	884825.05	4230346.68	Аналитический метод	0.10	-
14804	884828.21	4230349.89	Аналитический метод	0.10	-
14805	884809.90	4230367.96	Аналитический метод	0.10	-
14806	884795.24	4230373.29	Аналитический метод	0.10	-
14807	884777.23	4230379.12	Аналитический метод	0.10	-
14808	884737.40	4230394.78	Аналитический метод	0.10	-
14809	884752.26	4230428.13	Аналитический метод	0.10	-
14810	884748.15	4230429.97	Аналитический метод	0.10	-
14811	884733.18	4230396.38	Аналитический метод	0.10	-
14812	884728.79	4230397.97	Аналитический метод	0.10	-
14813	884728.48	4230396.78	Аналитический метод	0.10	-
14814	884711.67	4230402.38	Аналитический метод	0.10	-
14815	884704.37	4230405.43	Аналитический метод	0.10	-
14816	884693.94	4230409.54	Аналитический метод	0.10	-
14817	884693.41	4230409.38	Аналитический метод	0.10	-
14818	884658.29	4230422.15	Аналитический метод	0.10	-
14819	884639.25	4230430.28	Аналитический метод	0.10	-
14820	884615.35	4230438.80	Аналитический метод	0.10	-
14821	884615.11	4230438.16	Аналитический метод	0.10	-
14822	884605.49	4230442.32	Аналитический метод	0.10	-
14823	884601.80	4230443.64	Аналитический метод	0.10	-

2. Сведения о характерных точках границ объекта

Обозначение характерных точек границ	Координаты, м		Метод определения координат характерной точки	Средняя квадратическая погрешность положения характерной точки (Mt), м	Описание обозначения точки на местности (при наличии)
	X	Y			
1	2	3	4	5	6
14824	884556.65	4230459.25	Аналитический метод	0.10	-
14825	884519.74	4230471.70	Аналитический метод	0.10	-
14826	884484.37	4230484.08	Аналитический метод	0.10	-
14827	884448.92	4230496.74	Аналитический метод	0.10	-
14828	884413.88	4230510.66	Аналитический метод	0.10	-
14829	884412.22	4230506.47	Аналитический метод	0.10	-
14830	884446.41	4230492.90	Аналитический метод	0.10	-
14831	884452.36	4230478.43	Аналитический метод	0.10	-
14832	884456.53	4230480.15	Аналитический метод	0.10	-
14833	884452.13	4230490.81	Аналитический метод	0.10	-
14834	884482.87	4230479.83	Аналитический метод	0.10	-
14835	884518.28	4230467.44	Аналитический метод	0.10	-
14836	884548.57	4230457.23	Аналитический метод	0.10	-
14837	884537.20	4230453.75	Аналитический метод	0.10	-
14838	884538.51	4230449.45	Аналитический метод	0.10	-
14839	884540.10	4230450.02	Аналитический метод	0.10	-
14840	884555.08	4230454.51	Аналитический метод	0.10	-
14841	884566.51	4230439.48	Аналитический метод	0.10	-
14842	884570.09	4230442.21	Аналитический метод	0.10	-
14843	884562.22	4230452.56	Аналитический метод	0.10	-
14844	884596.64	4230440.66	Аналитический метод	0.10	-
14845	884586.49	4230432.88	Аналитический метод	0.10	-
14846	884577.00	4230401.09	Аналитический метод	0.10	-
14847	884567.82	4230370.05	Аналитический метод	0.10	-
14848	884561.47	4230372.00	Аналитический метод	0.10	-

2. Сведения о характерных точках границ объекта

Обозначение характерных точек границ	Координаты, м		Метод определения координат характерной точки	Средняя квадратическая погрешность положения характерной точки (Mt), м	Описание обозначения точки на местности (при наличии)
	X	Y			
1	2	3	4	5	6
14849	884561.18	4230371.01	Аналитический метод	0.10	-
14850	884535.43	4230380.25	Аналитический метод	0.10	-
14851	884535.49	4230380.44	Аналитический метод	0.10	-
14852	884514.22	4230387.41	Аналитический метод	0.10	-
14853	884514.17	4230387.26	Аналитический метод	0.10	-
14854	884494.34	4230392.68	Аналитический метод	0.10	-
14855	884491.10	4230393.75	Аналитический метод	0.10	-
14856	884474.42	4230399.06	Аналитический метод	0.10	-
14857	884474.50	4230399.31	Аналитический метод	0.10	-
14858	884449.09	4230406.28	Аналитический метод	0.10	-
14859	884449.60	4230408.26	Аналитический метод	0.10	-
14860	884444.55	4230409.77	Аналитический метод	0.10	-
14861	884433.20	4230413.53	Аналитический метод	0.10	-
14862	884432.76	4230411.54	Аналитический метод	0.10	-
14863	884419.08	4230416.07	Аналитический метод	0.10	-
14864	884419.20	4230416.89	Аналитический метод	0.10	-
14865	884413.01	4230419.08	Аналитический метод	0.10	-
14866	884413.27	4230420.12	Аналитический метод	0.10	-
14867	884410.87	4230420.92	Аналитический метод	0.10	-
14868	884384.25	4230429.92	Аналитический метод	0.10	-
14869	884382.81	4230425.65	Аналитический метод	0.10	-
14870	884408.20	4230417.08	Аналитический метод	0.10	-
14871	884411.05	4230402.26	Аналитический метод	0.10	-
14872	884415.47	4230403.12	Аналитический метод	0.10	-
14873	884413.09	4230415.45	Аналитический метод	0.10	-

2. Сведения о характерных точках границ объекта

Обозначение характерных точек границ	Координаты, м		Метод определения координат характерной точки	Средняя квадратическая погрешность положения характерной точки (Mt), м	Описание обозначения точки на местности (при наличии)
	X	Y			
1	2	3	4	5	6
14874	884440.82	4230406.26	Аналитический метод	0.10	-
14875	884436.09	4230395.48	Аналитический метод	0.10	-
14876	884440.22	4230393.67	Аналитический метод	0.10	-
14877	884445.13	4230404.90	Аналитический метод	0.10	-
14878	884467.56	4230398.21	Аналитический метод	0.10	-
14879	884508.28	4230384.62	Аналитический метод	0.10	-
14880	884526.17	4230378.75	Аналитический метод	0.10	-
14881	884522.86	4230367.09	Аналитический метод	0.10	-
14882	884527.57	4230365.56	Аналитический метод	0.10	-
14883	884524.90	4230357.34	Аналитический метод	0.10	-
14884	884542.73	4230352.26	Аналитический метод	0.10	-
14885	884542.91	4230352.92	Аналитический метод	0.10	-
14886	884559.80	4230347.57	Аналитический метод	0.10	-
14887	884554.15	4230331.97	Аналитический метод	0.10	-
14888	884542.70	4230294.78	Аналитический метод	0.10	-
14889	884536.71	4230297.01	Аналитический метод	0.10	-
14890	884536.70	4230296.99	Аналитический метод	0.10	-
14891	884531.56	4230297.05	Аналитический метод	0.10	-
14892	884527.57	4230297.84	Аналитический метод	0.10	-
14893	884508.62	4230302.26	Аналитический метод	0.10	-
14894	884508.85	4230303.17	Аналитический метод	0.10	-
14895	884485.48	4230309.50	Аналитический метод	0.10	-
14896	884485.57	4230309.85	Аналитический метод	0.10	-
14897	884484.06	4230310.21	Аналитический метод	0.10	-
14898	884449.02	4230320.44	Аналитический метод	0.10	-

2. Сведения о характерных точках границ объекта

Обозначение характерных точек границ	Координаты, м		Метод определения координат характерной точки	Средняя квадратическая погрешность положения характерной точки (Mt), м	Описание обозначения точки на местности (при наличии)
	X	Y			
1	2	3	4	5	6
14899	884426.31	4230327.17	Аналитический метод	0.10	-
14900	884424.74	4230327.71	Аналитический метод	0.10	-
14901	884424.21	4230325.85	Аналитический метод	0.10	-
14902	884402.40	4230333.23	Аналитический метод	0.10	-
14903	884403.00	4230335.17	Аналитический метод	0.10	-
14904	884393.20	4230338.53	Аналитический метод	0.10	-
14905	884381.94	4230342.24	Аналитический метод	0.10	-
14906	884381.42	4230340.74	Аналитический метод	0.10	-
14907	884346.64	4230353.12	Аналитический метод	0.10	-
14908	884346.89	4230353.91	Аналитический метод	0.10	-
14909	884339.04	4230356.54	Аналитический метод	0.10	-
14910	884355.44	4230405.48	Аналитический метод	0.10	-
14911	884363.08	4230427.74	Аналитический метод	0.10	-
14912	884377.07	4230413.95	Аналитический метод	0.10	-
14913	884379.71	4230413.17	Аналитический метод	0.10	-
14914	884381.96	4230415.45	Аналитический метод	0.10	-
14915	884364.63	4230432.53	Аналитический метод	0.10	-
14916	884377.89	4230480.79	Аналитический метод	0.10	-
14917	884387.67	4230476.00	Аналитический метод	0.10	-
14918	884389.64	4230480.04	Аналитический метод	0.10	-
14919	884379.30	4230485.10	Аналитический метод	0.10	-
14920	884394.12	4230522.35	Аналитический метод	0.10	-
14921	884408.04	4230557.44	Аналитический метод	0.10	-
14922	884403.86	4230559.10	Аналитический метод	0.10	-
14923	884389.94	4230524.01	Аналитический метод	0.10	-

2. Сведения о характерных точках границ объекта

Обозначение характерных точек границ	Координаты, м		Метод определения координат характерной точки	Средняя квадратическая погрешность положения характерной точки (Mt), м	Описание обозначения точки на местности (при наличии)
	X	Y			
1	2	3	4	5	6
14924	884374.30	4230484.72	Аналитический метод	0.10	-
14925	884360.58	4230434.78	Аналитический метод	0.10	-
14926	884320.43	4230448.99	Аналитический метод	0.10	-
14927	884318.93	4230444.75	Аналитический метод	0.10	-
14928	884359.26	4230430.48	Аналитический метод	0.10	-
14929	884351.18	4230406.93	Аналитический метод	0.10	-
14930	884334.07	4230355.86	Аналитический метод	0.10	-
14931	884323.86	4230328.11	Аналитический метод	0.10	-
14932	884323.91	4230328.03	Аналитический метод	0.10	-
14933	884322.45	4230324.29	Аналитический метод	0.10	-
14934	884321.26	4230321.06	Аналитический метод	0.10	-
14935	884325.49	4230319.50	Аналитический метод	0.10	-
14936	884337.55	4230352.29	Аналитический метод	0.10	-
14937	884367.56	4230342.24	Аналитический метод	0.10	-
14938	884391.77	4230334.26	Аналитический метод	0.10	-
14939	884424.94	4230322.88	Аналитический метод	0.10	-
14940	884447.75	4230316.12	Аналитический метод	0.10	-
14941	884482.29	4230306.04	Аналитический метод	0.10	-
14942	884499.76	4230288.37	Аналитический метод	0.10	-
14943	884502.96	4230291.53	Аналитический метод	0.10	-
14944	884490.62	4230304.01	Аналитический метод	0.10	-
14945	884529.80	4230294.62	Аналитический метод	0.10	-
14946	884534.14	4230270.40	Аналитический метод	0.10	-
14947	884538.51	4230271.19	Аналитический метод	0.10	-
14948	884534.67	4230292.97	Аналитический метод	0.10	-

2. Сведения о характерных точках границ объекта

Обозначение характерных точек границ	Координаты, м		Метод определения координат характерной точки	Средняя квадратическая погрешность положения характерной точки (Mt), м	Описание обозначения точки на местности (при наличии)
	X	Y			
1	2	3	4	5	6
14949	884543.08	4230289.83	Аналитический метод	0.10	-
14950	884567.61	4230279.54	Аналитический метод	0.10	-
14951	884574.72	4230266.00	Аналитический метод	0.10	-
14952	884575.05	4230265.92	Аналитический метод	0.10	-
14953	884578.80	4230267.89	Аналитический метод	0.10	-
14954	884573.39	4230278.22	Аналитический метод	0.10	-
14955	884601.25	4230271.35	Аналитический метод	0.10	-
14956	884634.38	4230254.74	Аналитический метод	0.10	-
14957	884666.69	4230242.54	Аналитический метод	0.10	-
14958	884668.11	4230246.28	Аналитический метод	0.10	-
14959	884665.46	4230247.28	Аналитический метод	0.10	-
14960	884639.47	4230255.79	Аналитический метод	0.10	-
14961	884638.70	4230257.39	Аналитический метод	0.10	-
14962	884635.99	4230258.41	Аналитический метод	0.10	-
14963	884604.33	4230274.28	Аналитический метод	0.10	-
14964	884592.96	4230277.26	Аналитический метод	0.10	-
14965	884592.09	4230277.02	Аналитический метод	0.10	-
14966	884567.99	4230283.45	Аналитический метод	0.10	-
14967	884568.20	4230284.18	Аналитический метод	0.10	-
14968	884546.43	4230293.30	Аналитический метод	0.10	-
14969	884550.92	4230307.89	Аналитический метод	0.10	-
14970	884553.98	4230319.66	Аналитический метод	0.10	-
14971	884565.07	4230353.59	Аналитический метод	0.10	-
14972	884580.63	4230348.80	Аналитический метод	0.10	-
14973	884585.46	4230347.43	Аналитический метод	0.10	-

2. Сведения о характерных точках границ объекта

Обозначение характерных точек границ	Координаты, м		Метод определения координат характерной точки	Средняя квадратическая погрешность положения характерной точки (Mt), м	Описание обозначения точки на местности (при наличии)
	X	Y			
1	2	3	4	5	6
14974	884607.84	4230340.76	Аналитический метод	0.10	-
14975	884608.53	4230340.72	Аналитический метод	0.10	-
14976	884619.15	4230337.40	Аналитический метод	0.10	-
14977	884619.55	4230338.37	Аналитический метод	0.10	-
14978	884625.57	4230336.46	Аналитический метод	0.10	-
14979	884625.29	4230335.81	Аналитический метод	0.10	-
14980	884628.08	4230335.04	Аналитический метод	0.10	-
14981	884631.16	4230333.76	Аналитический метод	0.10	-
14982	884631.61	4230334.51	Аналитический метод	0.10	-
14983	884636.61	4230332.95	Аналитический метод	0.10	-
14984	884638.40	4230330.43	Аналитический метод	0.10	-
14985	884644.64	4230328.12	Аналитический метод	0.10	-
14986	884646.36	4230327.45	Аналитический метод	0.10	-
14987	884646.53	4230327.32	Аналитический метод	0.10	-
14988	884646.58	4230327.36	Аналитический метод	0.10	-
14989	884653.57	4230324.63	Аналитический метод	0.10	-
14990	884656.05	4230326.10	Аналитический метод	0.10	-
14991	884676.22	4230321.21	Аналитический метод	0.10	-
14992	884673.75	4230312.42	Аналитический метод	0.10	-
14993	884677.27	4230311.33	Аналитический метод	0.10	-
14994	884716.81	4230299.21	Аналитический метод	0.10	-
14995	884717.14	4230300.25	Аналитический метод	0.10	-
14996	884723.36	4230298.10	Аналитический метод	0.10	-
14997	884733.13	4230295.05	Аналитический метод	0.10	-
14998	884735.78	4230301.32	Аналитический метод	0.10	-

2. Сведения о характерных точках границ объекта

Обозначение характерных точек границ	Координаты, м		Метод определения координат характерной точки	Средняя квадратическая погрешность положения характерной точки (Mt), м	Описание обозначения точки на местности (при наличии)
	X	Y			
1	2	3	4	5	6
14999	884751.52	4230295.97	Аналитический метод	0.10	-
15000	884748.11	4230289.61	Аналитический метод	0.10	-
15001	884760.85	4230285.70	Аналитический метод	0.10	-
15002	884799.27	4230268.53	Аналитический метод	0.10	-
15003	884836.28	4230251.75	Аналитический метод	0.10	-
15004	884806.13	4230206.56	Аналитический метод	0.10	-
15005	884797.16	4230173.98	Аналитический метод	0.10	-
15006	884783.11	4230138.01	Аналитический метод	0.10	-
15007	884774.86	4230116.73	Аналитический метод	0.10	-
15008	884751.38	4230125.62	Аналитический метод	0.10	-
15009	884720.63	4230137.33	Аналитический метод	0.10	-
15010	884694.80	4230146.61	Аналитический метод	0.10	-
15011	884696.93	4230152.63	Аналитический метод	0.10	-
15012	884687.52	4230155.78	Аналитический метод	0.10	-
15013	884687.60	4230156.03	Аналитический метод	0.10	-
15014	884676.05	4230160.14	Аналитический метод	0.10	-
15015	884674.64	4230156.19	Аналитический метод	0.10	-
15016	884672.05	4230157.65	Аналитический метод	0.10	-
15017	884628.84	4230173.49	Аналитический метод	0.10	-
15018	884588.45	4230188.59	Аналитический метод	0.10	-
15019	884547.67	4230203.11	Аналитический метод	0.10	-
15020	884546.45	4230198.92	Аналитический метод	0.10	-
15021	884486.73	4230218.06	Аналитический метод	0.10	-
15022	884474.47	4230222.09	Аналитический метод	0.10	-
15023	884476.64	4230228.29	Аналитический метод	0.10	-

2. Сведения о характерных точках границ объекта

Обозначение характерных точек границ	Координаты, м		Метод определения координат характерной точки	Средняя квадратическая погрешность положения характерной точки (Mt), м	Описание обозначения точки на местности (при наличии)
	X	Y			
1	2	3	4	5	6
15024	884476.72	4230228.52	Аналитический метод	0.10	-
15025	884468.12	4230231.61	Аналитический метод	0.10	-
15026	884377.25	4230264.33	Аналитический метод	0.10	-
15027	884314.34	4230287.02	Аналитический метод	0.10	-
15028	884307.66	4230289.21	Аналитический метод	0.10	-
15029	884305.25	4230283.75	Аналитический метод	0.10	-
15030	884261.34	4230299.75	Аналитический метод	0.10	-
15031	884263.01	4230303.86	Аналитический метод	0.10	-
15032	884243.35	4230310.31	Аналитический метод	0.10	-
15033	884164.97	4230329.18	Аналитический метод	0.10	-
15034	884160.06	4230308.76	Аналитический метод	0.10	-
15035	884237.61	4230290.10	Аналитический метод	0.10	-
15036	884249.07	4230286.34	Аналитический метод	0.10	-
15037	884251.74	4230293.33	Аналитический метод	0.10	-
15038	884252.49	4230294.94	Аналитический метод	0.10	-
15039	884304.92	4230274.48	Аналитический метод	0.10	-
15040	884303.04	4230268.63	Аналитический метод	0.10	-
15041	884307.50	4230267.16	Аналитический метод	0.10	-
15042	884370.13	4230244.57	Аналитический метод	0.10	-
15043	884439.80	4230219.48	Аналитический метод	0.10	-
15044	884441.74	4230224.30	Аналитический метод	0.10	-
15045	884472.82	4230209.59	Аналитический метод	0.10	-
15046	884500.60	4230197.63	Аналитический метод	0.10	-
15047	884520.29	4230190.56	Аналитический метод	0.10	-
15048	884581.25	4230168.86	Аналитический метод	0.10	-

2. Сведения о характерных точках границ объекта

Обозначение характерных точек границ	Координаты, м		Метод определения координат характерной точки	Средняя квадратическая погрешность положения характерной точки (Mt), м	Описание обозначения точки на местности (при наличии)
	X	Y			
1	2	3	4	5	6
15049	884582.75	4230168.30	Аналитический метод	0.10	-
15050	884582.53	4230146.38	Аналитический метод	0.10	-
15051	884584.65	4230111.36	Аналитический метод	0.10	-
15052	884587.14	4230075.13	Аналитический метод	0.10	-
15053	884589.02	4230044.49	Аналитический метод	0.10	-
15054	884591.31	4230012.62	Аналитический метод	0.10	-
15055	884595.30	4230012.90	Аналитический метод	0.10	-
15056	884593.01	4230044.76	Аналитический метод	0.10	-
15057	884591.14	4230075.39	Аналитический метод	0.10	-
15058	884588.64	4230111.62	Аналитический метод	0.10	-
15059	884586.53	4230146.48	Аналитический метод	0.10	-
15060	884586.73	4230166.81	Аналитический метод	0.10	-
15061	884621.55	4230153.79	Аналитический метод	0.10	-
15062	884626.35	4230152.04	Аналитический метод	0.10	-
15063	884626.36	4230161.57	Аналитический метод	0.10	-
15064	884658.63	4230149.84	Аналитический метод	0.10	-
15065	884658.62	4230140.21	Аналитический метод	0.10	-
15066	884663.23	4230138.52	Аналитический метод	0.10	-
15067	884663.64	4230138.29	Аналитический метод	0.10	-
15068	884662.16	4230130.84	Аналитический метод	0.10	-
15069	884658.59	4230125.90	Аналитический метод	0.10	-
15070	884658.56	4230111.00	Аналитический метод	0.10	-
15071	884649.25	4230111.13	Аналитический метод	0.10	-
15072	884637.14	4230078.85	Аналитический метод	0.10	-
15073	884626.41	4230050.46	Аналитический метод	0.10	-

2. Сведения о характерных точках границ объекта

Обозначение характерных точек границ	Координаты, м		Метод определения координат характерной точки	Средняя квадратическая погрешность положения характерной точки (Mt), м	Описание обозначения точки на местности (при наличии)
	X	Y			
1	2	3	4	5	6
15074	884626.34	4230045.95	Аналитический метод	0.10	-
15075	884626.25	4230023.97	Аналитический метод	0.10	-
15076	884611.92	4230000.31	Аналитический метод	0.10	-
15077	884607.30	4230000.48	Аналитический метод	0.10	-
15078	884594.49	4229966.94	Аналитический метод	0.10	-
15079	884594.14	4229965.98	Аналитический метод	0.10	-
15080	884595.66	4229962.10	Аналитический метод	0.10	-
15081	884594.85	4229960.66	Аналитический метод	0.10	-
15082	884593.99	4229960.45	Аналитический метод	0.10	-
15083	884591.83	4229959.67	Аналитический метод	0.10	-
15084	884580.93	4229930.02	Аналитический метод	0.10	-
15085	884573.73	4229900.19	Аналитический метод	0.10	-
15086	884567.91	4229879.55	Аналитический метод	0.10	-
15087	884570.34	4229870.06	Аналитический метод	0.10	-
15088	884567.73	4229864.26	Аналитический метод	0.10	-
15089	884539.39	4229818.14	Аналитический метод	0.10	-
15090	884538.56	4229818.48	Аналитический метод	0.10	-
15091	884537.17	4229815.84	Аналитический метод	0.10	-
15092	884509.85	4229778.16	Аналитический метод	0.10	-
15093	884498.94	4229783.67	Аналитический метод	0.10	-
15094	884499.90	4229787.54	Аналитический метод	0.10	-
15095	884493.28	4229797.23	Аналитический метод	0.10	-
15096	884502.78	4229809.38	Аналитический метод	0.10	-
15097	884523.24	4229833.90	Аналитический метод	0.10	-
15098	884528.88	4229861.02	Аналитический метод	0.10	-

2. Сведения о характерных точках границ объекта

Обозначение характерных точек границ	Координаты, м		Метод определения координат характерной точки	Средняя квадратическая погрешность положения характерной точки (Mt), м	Описание обозначения точки на местности (при наличии)
	X	Y			
1	2	3	4	5	6
15099	884530.75	4229872.40	Аналитический метод	0.10	-
15100	884531.90	4229876.87	Аналитический метод	0.10	-
15101	884530.01	4229877.52	Аналитический метод	0.10	-
15102	884537.73	4229899.49	Аналитический метод	0.10	-
15103	884539.36	4229905.83	Аналитический метод	0.10	-
15104	884547.87	4229938.70	Аналитический метод	0.10	-
15105	884543.91	4229968.11	Аналитический метод	0.10	-
15106	884535.94	4229990.32	Аналитический метод	0.10	-
15107	884547.48	4229990.14	Аналитический метод	0.10	-
15108	884547.55	4229994.64	Аналитический метод	0.10	-
15109	884534.46	4229994.84	Аналитический метод	0.10	-
15110	884524.51	4230032.21	Аналитический метод	0.10	-
15111	884506.52	4230067.60	Аналитический метод	0.10	-
15112	884504.59	4230091.53	Аналитический метод	0.10	-
15113	884500.10	4230091.16	Аналитический метод	0.10	-
15114	884502.11	4230066.35	Аналитический метод	0.10	-
15115	884520.28	4230030.59	Аналитический метод	0.10	-
15116	884530.57	4229991.95	Аналитический метод	0.10	-
15117	884537.82	4229971.76	Аналитический метод	0.10	-
15118	884515.66	4229981.59	Аналитический метод	0.10	-
15119	884513.84	4229977.47	Аналитический метод	0.10	-
15120	884539.65	4229966.03	Аналитический метод	0.10	-
15121	884543.29	4229938.97	Аналитический метод	0.10	-
15122	884535.00	4229906.95	Аналитический метод	0.10	-
15123	884526.35	4229873.33	Аналитический метод	0.10	-

2. Сведения о характерных точках границ объекта

Обозначение характерных точек границ	Координаты, м		Метод определения координат характерной точки	Средняя квадратическая погрешность положения характерной точки (Mt), м	Описание обозначения точки на местности (при наличии)
	X	Y			
1	2	3	4	5	6
15124	884520.46	4229837.59	Аналитический метод	0.10	-
15125	884499.28	4229812.21	Аналитический метод	0.10	-
15126	884489.64	4229799.87	Аналитический метод	0.10	-
15127	884444.27	4229811.76	Аналитический метод	0.10	-
15128	884434.06	4229836.29	Аналитический метод	0.10	-
15129	884397.39	4229851.82	Аналитический метод	0.10	-
15130	884375.75	4229860.74	Аналитический метод	0.10	-
15131	884374.04	4229856.58	Аналитический метод	0.10	-
15132	884376.97	4229855.38	Аналитический метод	0.10	-
15133	884378.18	4229856.99	Аналитический метод	0.10	-
15134	884385.04	4229853.05	Аналитический метод	0.10	-
15135	884396.31	4229848.04	Аналитический метод	0.10	-
15136	884409.48	4229842.96	Аналитический метод	0.10	-
15137	884408.93	4229842.04	Аналитический метод	0.10	-
15138	884430.61	4229832.86	Аналитический метод	0.10	-
15139	884438.59	4229813.70	Аналитический метод	0.10	-
15140	884400.10	4229827.48	Аналитический метод	0.10	-
15141	884399.08	4229825.80	Аналитический метод	0.10	-
15142	884398.98	4229825.83	Аналитический метод	0.10	-
15143	884398.11	4229823.42	Аналитический метод	0.10	-
15144	884441.95	4229807.72	Аналитический метод	0.10	-
15145	884489.11	4229795.35	Аналитический метод	0.10	-
15146	884495.05	4229786.67	Аналитический метод	0.10	-
15147	884494.82	4229785.75	Аналитический метод	0.10	-
15148	884484.38	4229791.01	Аналитический метод	0.10	-

2. Сведения о характерных точках границ объекта

Обозначение характерных точек границ	Координаты, м		Метод определения координат характерной точки	Средняя квадратическая погрешность положения характерной точки (Mt), м	Описание обозначения точки на местности (при наличии)
	X	Y			
1	2	3	4	5	6
15149	884472.90	4229768.23	Аналитический метод	0.10	-
15150	884480.06	4229764.63	Аналитический метод	0.10	-
15151	884464.92	4229740.36	Аналитический метод	0.10	-
15152	884438.21	4229722.56	Аналитический метод	0.10	-
15153	884400.11	4229693.36	Аналитический метод	0.10	-
15154	884382.28	4229717.40	Аналитический метод	0.10	-
15155	884358.77	4229744.46	Аналитический метод	0.10	-
15156	884355.37	4229741.50	Аналитический метод	0.10	-
15157	884378.77	4229714.58	Аналитический метод	0.10	-
15158	884394.72	4229693.07	Аналитический метод	0.10	-
15159	884376.50	4229695.36	Аналитический метод	0.10	-
15160	884346.96	4229709.51	Аналитический метод	0.10	-
15161	884310.47	4229726.81	Аналитический метод	0.10	-
15162	884282.58	4229745.52	Аналитический метод	0.10	-
15163	884295.78	4229750.93	Аналитический метод	0.10	-
15164	884294.08	4229755.09	Аналитический метод	0.10	-
15165	884278.05	4229748.52	Аналитический метод	0.10	-
15166	884252.79	4229764.53	Аналитический метод	0.10	-
15167	884240.40	4229768.33	Аналитический метод	0.10	-
15168	884274.34	4229795.68	Аналитический метод	0.10	-
15169	884296.09	4229825.90	Аналитический метод	0.10	-
15170	884295.26	4229826.36	Аналитический метод	0.10	-
15171	884297.71	4229830.65	Аналитический метод	0.10	-
15172	884299.00	4229829.95	Аналитический метод	0.10	-
15173	884306.60	4229840.50	Аналитический метод	0.10	-

2. Сведения о характерных точках границ объекта

Обозначение характерных точек границ	Координаты, м		Метод определения координат характерной точки	Средняя квадратическая погрешность положения характерной точки (Mt), м	Описание обозначения точки на местности (при наличии)
	X	Y			
1	2	3	4	5	6
15174	884302.95	4229843.13	Аналитический метод	0.10	-
15175	884272.97	4229801.46	Аналитический метод	0.10	-
15176	884271.50	4229798.35	Аналитический метод	0.10	-
15177	884270.87	4229798.65	Аналитический метод	0.10	-
15178	884238.06	4229772.22	Аналитический метод	0.10	-
15179	884238.74	4229800.87	Аналитический метод	0.10	-
15180	884211.66	4229822.85	Аналитический метод	0.10	-
15181	884208.83	4229819.36	Аналитический метод	0.10	-
15182	884234.19	4229798.76	Аналитический метод	0.10	-
15183	884233.46	4229768.19	Аналитический метод	0.10	-
15184	884209.41	4229735.72	Аналитический метод	0.10	-
15185	884187.92	4229707.24	Аналитический метод	0.10	-
15186	884154.69	4229728.31	Аналитический метод	0.10	-
15187	884165.97	4229748.07	Аналитический метод	0.10	-
15188	884162.50	4229750.05	Аналитический метод	0.10	-
15189	884149.32	4229726.98	Аналитический метод	0.10	-
15190	884185.50	4229704.04	Аналитический метод	0.10	-
15191	884159.96	4229670.14	Аналитический метод	0.10	-
15192	884141.59	4229646.31	Аналитический метод	0.10	-
15193	884122.87	4229657.25	Аналитический метод	0.10	-
15194	884099.75	4229671.29	Аналитический метод	0.10	-
15195	884094.42	4229676.24	Аналитический метод	0.10	-
15196	884091.36	4229672.94	Аналитический метод	0.10	-
15197	884097.03	4229667.68	Аналитический метод	0.10	-
15198	884120.56	4229653.39	Аналитический метод	0.10	-

2. Сведения о характерных точках границ объекта

Обозначение характерных точек границ	Координаты, м		Метод определения координат характерной точки	Средняя квадратическая погрешность положения характерной точки (Mt), м	Описание обозначения точки на местности (при наличии)
	X	Y			
1	2	3	4	5	6
15199	884140.80	4229641.56	Аналитический метод	0.10	-
15200	884168.49	4229615.03	Аналитический метод	0.10	-
15201	884183.46	4229587.30	Аналитический метод	0.10	-
15202	884193.27	4229569.53	Аналитический метод	0.10	-
15203	884171.88	4229538.14	Аналитический метод	0.10	-
15204	884151.62	4229511.75	Аналитический метод	0.10	-
15205	884132.13	4229487.16	Аналитический метод	0.10	-
15206	884113.99	4229464.61	Аналитический метод	0.10	-
15207	884094.15	4229445.19	Аналитический метод	0.10	-
15208	884090.29	4229448.22	Аналитический метод	0.10	-
15209	884085.52	4229442.15	Аналитический метод	0.10	-
15210	884063.52	4229463.45	Аналитический метод	0.10	-
15211	884033.60	4229488.55	Аналитический метод	0.10	-
15212	884036.92	4229492.94	Аналитический метод	0.10	-
15213	884036.54	4229493.25	Аналитический метод	0.10	-
15214	884060.17	4229524.85	Аналитический метод	0.10	-
15215	884068.92	4229536.44	Аналитический метод	0.10	-
15216	884078.87	4229550.64	Аналитический метод	0.10	-
15217	884102.25	4229583.81	Аналитический метод	0.10	-
15218	884141.19	4229587.16	Аналитический метод	0.10	-
15219	884151.38	4229584.50	Аналитический метод	0.10	-
15220	884152.51	4229588.86	Аналитический метод	0.10	-
15221	884141.58	4229591.71	Аналитический метод	0.10	-
15222	884104.45	4229588.51	Аналитический метод	0.10	-
15223	884124.82	4229639.75	Аналитический метод	0.10	-

2. Сведения о характерных точках границ объекта

Обозначение характерных точек границ	Координаты, м		Метод определения координат характерной точки	Средняя квадратическая погрешность положения характерной точки (Mt), м	Описание обозначения точки на местности (при наличии)
	X	Y			
1	2	3	4	5	6
15224	884104.35	4229653.44	Аналитический метод	0.10	-
15225	884086.17	4229668.04	Аналитический метод	0.10	-
15226	884037.86	4229689.05	Аналитический метод	0.10	-
15227	884039.93	4229692.12	Аналитический метод	0.10	-
15228	884054.69	4229728.34	Аналитический метод	0.10	-
15229	884051.57	4229729.61	Аналитический метод	0.10	-
15230	884047.33	4229722.21	Аналитический метод	0.10	-
15231	884035.94	4229694.26	Аналитический метод	0.10	-
15232	884032.56	4229689.25	Аналитический метод	0.10	-
15233	884016.56	4229660.23	Аналитический метод	0.10	-
15234	884001.02	4229627.08	Аналитический метод	0.10	-
15235	883985.94	4229595.73	Аналитический метод	0.10	-
15236	883965.78	4229562.88	Аналитический метод	0.10	-
15237	883960.04	4229542.98	Аналитический метод	0.10	-
15238	883935.93	4229525.32	Аналитический метод	0.10	-
15239	883978.12	4229510.53	Аналитический метод	0.10	-
15240	883972.64	4229499.15	Аналитический метод	0.10	-
15241	883976.70	4229497.19	Аналитический метод	0.10	-
15242	883982.40	4229509.05	Аналитический метод	0.10	-
15243	884007.40	4229500.43	Аналитический метод	0.10	-
15244	884029.12	4229486.42	Аналитический метод	0.10	-
15245	884047.43	4229468.89	Аналитический метод	0.10	-
15246	884082.63	4229438.48	Аналитический метод	0.10	-
15247	884082.21	4229437.95	Аналитический метод	0.10	-
15248	884051.77	4229440.84	Аналитический метод	0.10	-

2. Сведения о характерных точках границ объекта

Обозначение характерных точек границ	Координаты, м		Метод определения координат характерной точки	Средняя квадратическая погрешность положения характерной точки (Mt), м	Описание обозначения точки на местности (при наличии)
	X	Y			
1	2	3	4	5	6
15249	884013.61	4229442.37	Аналитический метод	0.10	-
15250	883974.27	4229448.94	Аналитический метод	0.10	-
15251	883936.42	4229454.94	Аналитический метод	0.10	-
15252	883901.59	4229435.46	Аналитический метод	0.10	-
15253	883882.57	4229401.95	Аналитический метод	0.10	-
15254	883868.71	4229377.76	Аналитический метод	0.10	-
15255	883852.40	4229349.68	Аналитический метод	0.10	-
15256	883834.37	4229329.05	Аналитический метод	0.10	-
15257	883834.53	4229328.90	Аналитический метод	0.10	-
15258	883830.37	4229325.46	Аналитический метод	0.10	-
15259	883823.07	4229333.34	Аналитический метод	0.10	-
15260	883805.87	4229317.46	Аналитический метод	0.10	-
15261	883808.39	4229314.74	Аналитический метод	0.10	-
15262	883783.05	4229328.60	Аналитический метод	0.10	-
15263	883709.56	4229371.24	Аналитический метод	0.10	-
15264	883699.02	4229353.07	Аналитический метод	0.10	-
15265	883772.73	4229310.31	Аналитический метод	0.10	-
15266	883779.32	4229306.71	Аналитический метод	0.10	-
15267	883786.14	4229313.23	Аналитический метод	0.10	-
15268	883791.67	4229307.45	Аналитический метод	0.10	-
15269	883786.68	4229302.68	Аналитический метод	0.10	-
15270	883796.01	4229297.58	Аналитический метод	0.10	-
15271	883800.32	4229302.18	Аналитический метод	0.10	-
15272	883802.83	4229299.60	Аналитический метод	0.10	-
15273	883791.50	4229289.19	Аналитический метод	0.10	-

2. Сведения о характерных точках границ объекта

Обозначение характерных точек границ	Координаты, м		Метод определения координат характерной точки	Средняя квадратическая погрешность положения характерной точки (Mt), м	Описание обозначения точки на местности (при наличии)
	X	Y			
1	2	3	4	5	6
15274	883766.79	4229266.75	Аналитический метод	0.10	-
15275	883741.87	4229243.26	Аналитический метод	0.10	-
15276	883716.91	4229218.68	Аналитический метод	0.10	-
15277	883689.87	4229213.35	Аналитический метод	0.10	-
15278	883689.33	4229212.63	Аналитический метод	0.10	-
15279	883690.08	4229208.80	Аналитический метод	0.10	-
15280	883711.00	4229212.93	Аналитический метод	0.10	-
15281	883693.42	4229195.84	Аналитический метод	0.10	-
15282	883670.49	4229167.67	Аналитический метод	0.10	-
15283	883647.76	4229142.25	Аналитический метод	0.10	-
15284	883650.14	4229140.12	Аналитический метод	0.10	-
15285	883653.27	4229143.78	Аналитический метод	0.10	-
15286	883667.17	4229158.37	Аналитический метод	0.10	-
15287	883701.23	4229199.18	Аналитический метод	0.10	-
15288	883702.17	4229198.07	Аналитический метод	0.10	-
15289	883719.58	4229215.00	Аналитический метод	0.10	-
15290	883745.00	4229240.02	Аналитический метод	0.10	-
15291	883769.85	4229263.45	Аналитический метод	0.10	-
15292	883794.53	4229285.87	Аналитический метод	0.10	-
15293	883805.97	4229296.36	Аналитический метод	0.10	-
15294	883809.31	4229292.91	Аналитический метод	0.10	-
15295	883807.51	4229291.28	Аналитический метод	0.10	-
15296	883816.29	4229286.48	Аналитический метод	0.10	-
15297	883837.14	4229274.77	Аналитический метод	0.10	-
15298	883897.43	4229243.11	Аналитический метод	0.10	-

2. Сведения о характерных точках границ объекта

Обозначение характерных точек границ	Координаты, м		Метод определения координат характерной точки	Средняя квадратическая погрешность положения характерной точки (Mt), м	Описание обозначения точки на местности (при наличии)
	X	Y			
1	2	3	4	5	6
15299	883967.46	4229255.43	Аналитический метод	0.10	-
15300	884022.13	4229266.09	Аналитический метод	0.10	-
15301	884068.24	4229320.53	Аналитический метод	0.10	-
15302	884121.59	4229379.69	Аналитический метод	0.10	-
15303	884139.37	4229399.39	Аналитический метод	0.10	-
15304	884144.02	4229397.18	Аналитический метод	0.10	-
15305	884139.07	4229388.78	Аналитический метод	0.10	-
15306	884117.92	4229357.13	Аналитический метод	0.10	-
15307	884087.46	4229314.10	Аналитический метод	0.10	-
15308	884065.83	4229285.47	Аналитический метод	0.10	-
15309	884069.42	4229282.76	Аналитический метод	0.10	-
15310	884089.92	4229309.90	Аналитический метод	0.10	-
15311	884088.22	4229311.08	Аналитический метод	0.10	-
15312	884088.93	4229312.09	Аналитический метод	0.10	-
15313	884089.06	4229312.00	Аналитический метод	0.10	-
15314	884089.66	4229312.80	Аналитический метод	0.10	-
15315	884089.52	4229312.91	Аналитический метод	0.10	-
15316	884096.18	4229322.31	Аналитический метод	0.10	-
15317	884099.90	4229325.69	Аналитический метод	0.10	-
15318	884100.76	4229325.10	Аналитический метод	0.10	-
15319	884121.62	4229354.58	Аналитический метод	0.10	-
15320	884122.14	4229355.36	Аналитический метод	0.10	-
15321	884121.39	4229355.89	Аналитический метод	0.10	-
15322	884132.63	4229372.14	Аналитический метод	0.10	-
15323	884141.94	4229386.12	Аналитический метод	0.10	-

2. Сведения о характерных точках границ объекта

Обозначение характерных точек границ	Координаты, м		Метод определения координат характерной точки	Средняя квадратическая погрешность положения характерной точки (Mt), м	Описание обозначения точки на местности (при наличии)
	X	Y			
1	2	3	4	5	6
15324	884144.44	4229390.13	Аналитический метод	0.10	-
15325	884144.91	4229389.83	Аналитический метод	0.10	-
15326	884148.10	4229395.24	Аналитический метод	0.10	-
15327	884169.79	4229384.90	Аналитический метод	0.10	-
15328	884215.94	4229362.39	Аналитический метод	0.10	-
15329	884237.21	4229363.87	Аналитический метод	0.10	-
15330	884253.74	4229392.97	Аналитический метод	0.10	-
15331	884260.79	4229388.97	Аналитический метод	0.10	-
15332	884264.91	4229396.65	Аналитический метод	0.10	-
15333	884284.90	4229432.88	Аналитический метод	0.10	-
15334	884284.21	4229433.23	Аналитический метод	0.10	-
15335	884289.05	4229449.30	Аналитический метод	0.10	-
15336	884296.89	4229467.37	Аналитический метод	0.10	-
15337	884301.67	4229465.04	Аналитический метод	0.10	-
15338	884306.05	4229473.47	Аналитический метод	0.10	-
15339	884333.66	4229524.90	Аналитический метод	0.10	-
15340	884374.71	4229563.11	Аналитический метод	0.10	-
15341	884390.23	4229549.17	Аналитический метод	0.10	-
15342	884393.24	4229552.52	Аналитический метод	0.10	-
15343	884377.99	4229566.21	Аналитический метод	0.10	-
15344	884419.71	4229605.94	Аналитический метод	0.10	-
15345	884451.02	4229649.92	Аналитический метод	0.10	-
15346	884485.41	4229705.76	Аналитический метод	0.10	-
15347	884516.80	4229751.97	Аналитический метод	0.10	-
15348	884554.60	4229804.10	Аналитический метод	0.10	-

2. Сведения о характерных точках границ объекта

Обозначение характерных точек границ	Координаты, м		Метод определения координат характерной точки	Средняя квадратическая погрешность положения характерной точки (Mt), м	Описание обозначения точки на местности (при наличии)
	X	Y			
1	2	3	4	5	6
15349	884551.94	4229811.06	Аналитический метод	0.10	-
15350	884573.14	4229843.91	Аналитический метод	0.10	-
15351	884574.19	4229841.15	Аналитический метод	0.10	-
15352	884584.34	4229860.45	Аналитический метод	0.10	-
15353	884585.42	4229864.28	Аналитический метод	0.10	-
15354	884593.80	4229837.62	Аналитический метод	0.10	-
15355	884605.46	4229799.72	Аналитический метод	0.10	-
15356	884609.28	4229800.89	Аналитический метод	0.10	-
15357	884603.26	4229819.25	Аналитический метод	0.10	-
15358	884597.62	4229838.80	Аналитический метод	0.10	-
15359	884589.09	4229865.92	Аналитический метод	0.10	-
15360	884588.25	4229874.31	Аналитический метод	0.10	-
15361	884594.05	4229894.87	Аналитический метод	0.10	-
15362	884598.02	4229911.36	Аналитический метод	0.10	-
15363	884590.37	4229917.44	Аналитический метод	0.10	-
15364	884592.23	4229926.91	Аналитический метод	0.10	-
15365	884602.41	4229950.24	Аналитический метод	0.10	-
15366	884622.00	4229993.00	Аналитический метод	0.10	-
15367	884638.75	4230023.92	Аналитический метод	0.10	-
15368	884643.94	4230037.46	Аналитический метод	0.10	-
15369	884656.64	4230071.04	Аналитический метод	0.10	-
15370	884657.02	4230070.97	Аналитический метод	0.10	-
15371	884657.57	4230073.51	Аналитический метод	0.10	-
15372	884669.36	4230104.95	Аналитический метод	0.10	-
15373	884671.70	4230108.19	Аналитический метод	0.10	-

2. Сведения о характерных точках границ объекта

Обозначение характерных точек границ	Координаты, м		Метод определения координат характерной точки	Средняя квадратическая погрешность положения характерной точки (Mt), м	Описание обозначения точки на местности (при наличии)
	X	Y			
1	2	3	4	5	6
15374	884681.91	4230134.77	Аналитический метод	0.10	-
15375	884720.90	4230120.90	Аналитический метод	0.10	-
15376	884718.55	4230115.66	Аналитический метод	0.10	-
15377	884743.92	4230105.99	Аналитический метод	0.10	-
15378	884786.92	4230089.72	Аналитический метод	0.10	-
15379	884802.68	4230130.39	Аналитический метод	0.10	-
15380	884817.11	4230167.36	Аналитический метод	0.10	-
15381	884825.48	4230197.72	Аналитический метод	0.10	-
15382	884860.57	4230250.31	Аналитический метод	0.10	-
15383	884885.02	4230285.69	Аналитический метод	0.10	-
15384	884905.93	4230316.39	Аналитический метод	0.10	-
15385	884932.63	4230355.09	Аналитический метод	0.10	-
15386	884983.05	4230386.17	Аналитический метод	0.10	-
15387	885018.34	4230408.21	Аналитический метод	0.10	-
15388	885046.37	4230425.60	Аналитический метод	0.10	-
15389	885092.07	4230453.78	Аналитический метод	0.10	-
15390	885143.31	4230485.57	Аналитический метод	0.10	-
15391	885192.22	4230516.02	Аналитический метод	0.10	-
15392	885243.50	4230548.12	Аналитический метод	0.10	-
15393	885294.62	4230579.48	Аналитический метод	0.10	-
15394	885339.31	4230607.39	Аналитический метод	0.10	-
15395	885392.80	4230640.61	Аналитический метод	0.10	-
15396	885421.18	4230754.24	Аналитический метод	0.10	-
15397	885431.71	4230796.46	Аналитический метод	0.10	-
15398	885432.16	4230804.04	Аналитический метод	0.10	-

2. Сведения о характерных точках границ объекта

Обозначение характерных точек границ	Координаты, м		Метод определения координат характерной точки	Средняя квадратическая погрешность положения характерной точки (Mt), м	Описание обозначения точки на местности (при наличии)
	X	Y			
1	2	3	4	5	6
15399	885501.59	4230789.54	Аналитический метод	0.10	-
15400	885579.66	4230773.99	Аналитический метод	0.10	-
15401	885619.84	4230765.96	Аналитический метод	0.10	-
15402	885660.70	4230757.77	Аналитический метод	0.10	-
15403	885745.17	4230738.92	Аналитический метод	0.10	-
15404	885765.32	4230746.46	Аналитический метод	0.10	-
15405	885775.97	4230740.65	Аналитический метод	0.10	-
15406	885789.64	4230765.73	Аналитический метод	0.10	-
15407	885766.91	4230778.12	Аналитический метод	0.10	-
15408	885763.09	4230771.11	Аналитический метод	0.10	-
15409	885750.22	4230777.76	Аналитический метод	0.10	-
15410	885630.44	4230796.54	Аналитический метод	0.10	-
15411	885575.82	4230805.12	Аналитический метод	0.10	-
15412	885512.64	4230818.01	Аналитический метод	0.10	-
15413	885432.77	4230833.84	Аналитический метод	0.10	-
15414	885383.16	4230891.67	Аналитический метод	0.10	-
15415	885336.35	4230948.59	Аналитический метод	0.10	-
15416	885306.39	4230985.10	Аналитический метод	0.10	-
15417	885275.79	4231024.01	Аналитический метод	0.10	-
15418	885246.11	4231059.07	Аналитический метод	0.10	-
15419	885215.17	4231095.76	Аналитический метод	0.10	-
15420	885176.07	4231139.41	Аналитический метод	0.10	-
15421	885153.98	4231172.32	Аналитический метод	0.10	-
15422	885111.05	4231230.04	Аналитический метод	0.10	-
15423	885089.96	4231280.84	Аналитический метод	0.10	-

2. Сведения о характерных точках границ объекта

Обозначение характерных точек границ	Координаты, м		Метод определения координат характерной точки	Средняя квадратическая погрешность положения характерной точки (Mt), м	Описание обозначения точки на местности (при наличии)
	X	Y			
1	2	3	4	5	6
15424	885069.07	4231328.77	Аналитический метод	0.10	-
15425	885057.65	4231392.57	Аналитический метод	0.10	-
15426	885044.22	4231457.47	Аналитический метод	0.10	-
15427	885033.07	4231532.18	Аналитический метод	0.10	-
15428	885058.78	4231614.63	Аналитический метод	0.10	-
15429	885095.31	4231687.37	Аналитический метод	0.10	-
15430	885144.42	4231764.28	Аналитический метод	0.10	-
15431	885193.56	4231841.72	Аналитический метод	0.10	-
15432	885240.86	4231917.35	Аналитический метод	0.10	-
15433	885285.56	4231989.06	Аналитический метод	0.10	-
15434	885337.87	4232067.71	Аналитический метод	0.10	-
15435	885384.61	4232139.65	Аналитический метод	0.10	-
15436	885431.83	4232211.12	Аналитический метод	0.10	-
15437	885476.50	4232290.19	Аналитический метод	0.10	-
15438	885514.91	4232359.24	Аналитический метод	0.10	-
15439	885543.02	4232408.98	Аналитический метод	0.10	-
15440	885577.25	4232466.04	Аналитический метод	0.10	-
15441	885614.10	4232529.23	Аналитический метод	0.10	-
15442	885656.62	4232599.05	Аналитический метод	0.10	-
15443	885655.68	4232599.77	Аналитический метод	0.10	-
15444	885714.24	4232691.07	Аналитический метод	0.10	-
15445	885757.94	4232744.09	Аналитический метод	0.10	-
15446	885796.06	4232785.58	Аналитический метод	0.10	-
15447	885877.43	4232883.82	Аналитический метод	0.10	-
15448	885935.37	4232974.28	Аналитический метод	0.10	-

2. Сведения о характерных точках границ объекта

Обозначение характерных точек границ	Координаты, м		Метод определения координат характерной точки	Средняя квадратическая погрешность положения характерной точки (Mt), м	Описание обозначения точки на местности (при наличии)
	X	Y			
1	2	3	4	5	6
15449	886000.28	4233058.48	Аналитический метод	0.10	-
15450	886064.45	4233132.84	Аналитический метод	0.10	-
15451	886105.58	4233172.77	Аналитический метод	0.10	-
15452	886149.55	4233184.95	Аналитический метод	0.10	-
15453	886238.66	4233204.30	Аналитический метод	0.10	-
15454	886340.27	4233179.38	Аналитический метод	0.10	-
15455	886435.36	4233142.59	Аналитический метод	0.10	-
15456	886535.42	4233091.96	Аналитический метод	0.10	-
15457	886622.07	4233048.82	Аналитический метод	0.10	-
15458	886756.74	4233010.12	Аналитический метод	0.10	-
15459	886759.36	4233019.25	Аналитический метод	0.10	-
15460	886760.35	4233019.51	Аналитический метод	0.10	-
15461	886763.69	4233022.89	Аналитический метод	0.10	-
15462	886770.74	4233024.02	Аналитический метод	0.10	-
15463	886770.00	4233028.63	Аналитический метод	0.10	-
15464	886770.22	4233028.83	Аналитический метод	0.10	-
15465	886776.38	4233032.45	Аналитический метод	0.10	-
15466	886787.79	4233032.89	Аналитический метод	0.10	-
15467	886804.67	4233031.52	Аналитический метод	0.10	-
15468	886829.33	4233035.86	Аналитический метод	0.10	-
15469	886851.05	4233043.79	Аналитический метод	0.10	-
15470	886868.92	4233047.92	Аналитический метод	0.10	-
15471	886957.95	4233102.78	Аналитический метод	0.10	-
15472	886980.90	4233117.35	Аналитический метод	0.10	-
15473	886980.97	4233117.39	Аналитический метод	0.10	-

2. Сведения о характерных точках границ объекта

Обозначение характерных точек границ	Координаты, м		Метод определения координат характерной точки	Средняя квадратическая погрешность положения характерной точки (Mt), м	Описание обозначения точки на местности (при наличии)
	X	Y			
1	2	3	4	5	6
15474	886995.20	4233130.02	Аналитический метод	0.10	-
15475	887013.44	4233151.20	Аналитический метод	0.10	-
15476	887017.54	4233158.51	Аналитический метод	0.10	-
15477	887031.01	4233172.40	Аналитический метод	0.10	-
15478	887051.72	4233198.83	Аналитический метод	0.10	-
15479	887064.12	4233211.87	Аналитический метод	0.10	-
15480	887092.99	4233204.31	Аналитический метод	0.10	-
15481	887090.94	4233202.14	Аналитический метод	0.10	-
15482	887165.57	4233131.66	Аналитический метод	0.10	-
15483	887264.92	4233069.73	Аналитический метод	0.10	-
15484	887359.33	4233029.66	Аналитический метод	0.10	-
15485	887445.00	4232996.30	Аналитический метод	0.10	-
15486	887536.01	4232966.45	Аналитический метод	0.10	-
15487	887621.85	4232935.41	Аналитический метод	0.10	-
15488	887726.23	4232913.77	Аналитический метод	0.10	-
15489	887824.85	4232903.36	Аналитический метод	0.10	-
15490	887931.26	4232888.26	Аналитический метод	0.10	-
15491	888024.67	4232874.42	Аналитический метод	0.10	-
15492	888124.58	4232865.33	Аналитический метод	0.10	-
15493	888231.92	4232856.93	Аналитический метод	0.10	-
15494	888355.21	4232859.92	Аналитический метод	0.10	-
15495	888440.68	4232870.58	Аналитический метод	0.10	-
15496	888547.77	4232876.51	Аналитический метод	0.10	-
15497	888644.29	4232885.01	Аналитический метод	0.10	-
15498	888766.07	4232897.35	Аналитический метод	0.10	-

2. Сведения о характерных точках границ объекта

Обозначение характерных точек границ	Координаты, м		Метод определения координат характерной точки	Средняя квадратическая погрешность положения характерной точки (Mt), м	Описание обозначения точки на местности (при наличии)
	X	Y			
1	2	3	4	5	6
15499	888884.51	4232942.49	Аналитический метод	0.10	-
15500	888970.28	4232975.94	Аналитический метод	0.10	-
15501	889071.32	4233014.21	Аналитический метод	0.10	-
15502	889166.15	4233051.16	Аналитический метод	0.10	-
15503	889261.18	4233087.34	Аналитический метод	0.10	-
15504	889355.25	4233125.32	Аналитический метод	0.10	-
15505	889453.15	4233160.03	Аналитический метод	0.10	-
15506	889543.65	4233191.37	Аналитический метод	0.10	-
15507	889658.49	4233195.65	Аналитический метод	0.10	-
15508	889765.12	4233194.47	Аналитический метод	0.10	-
15509	889865.09	4233192.07	Аналитический метод	0.10	-
15510	889939.06	4233189.57	Аналитический метод	0.10	-
15511	890016.02	4233095.43	Аналитический метод	0.10	-
15512	890080.20	4233018.96	Аналитический метод	0.10	-
15513	890059.60	4233008.68	Аналитический метод	0.10	-
15514	889991.60	4232942.93	Аналитический метод	0.10	-
15515	889958.43	4232888.13	Аналитический метод	0.10	-
15516	889913.16	4232814.22	Аналитический метод	0.10	-
15517	889910.16	4232758.85	Аналитический метод	0.10	-
15518	889907.01	4232696.28	Аналитический метод	0.10	-
15519	889893.45	4232631.46	Аналитический метод	0.10	-
15520	889883.30	4232581.34	Аналитический метод	0.10	-
15521	889871.31	4232523.84	Аналитический метод	0.10	-
15522	889858.57	4232462.80	Аналитический метод	0.10	-
15523	889871.24	4232392.28	Аналитический метод	0.10	-

2. Сведения о характерных точках границ объекта

Обозначение характерных точек границ	Координаты, м		Метод определения координат характерной точки	Средняя квадратическая погрешность положения характерной точки (Mt), м	Описание обозначения точки на местности (при наличии)
	X	Y			
1	2	3	4	5	6
15524	889882.68	4232325.81	Аналитический метод	0.10	-
15525	889847.88	4232295.90	Аналитический метод	0.10	-
15526	889794.38	4232255.83	Аналитический метод	0.10	-
15527	889743.03	4232216.24	Аналитический метод	0.10	-
15528	889739.73	4232211.92	Аналитический метод	0.10	-
15529	889739.03	4232206.53	Аналитический метод	0.10	-
15530	889741.12	4232201.51	Аналитический метод	0.10	-
15531	889745.45	4232198.22	Аналитический метод	0.10	-
15532	889756.81	4232193.55	Аналитический метод	0.10	-
15533	889756.78	4232189.85	Аналитический метод	0.10	-
15534	889779.37	4232189.65	Аналитический метод	0.10	-
15535	889779.57	4232212.22	Аналитический метод	0.10	-
15536	889772.28	4232212.28	Аналитический метод	0.10	-
15537	889807.09	4232239.11	Аналитический метод	0.10	-
15538	889861.03	4232279.51	Аналитический метод	0.10	-
15539	889905.40	4232317.64	Аналитический метод	0.10	-
15540	889891.92	4232395.91	Аналитический метод	0.10	-
15541	889879.96	4232462.50	Аналитический метод	0.10	-
15542	889891.86	4232519.55	Аналитический метод	0.10	-
15543	889903.87	4232577.11	Аналитический метод	0.10	-
15544	889914.02	4232627.22	Аналитический метод	0.10	-
15545	889927.90	4232693.58	Аналитический метод	0.10	-
15546	889931.13	4232757.76	Аналитический метод	0.10	-
15547	889933.84	4232807.78	Аналитический метод	0.10	-
15548	889976.36	4232877.20	Аналитический метод	0.10	-

2. Сведения о характерных точках границ объекта

Обозначение характерных точек границ	Координаты, м		Метод определения координат характерной точки	Средняя квадратическая погрешность положения характерной точки (Mt), м	Описание обозначения точки на местности (при наличии)
	X	Y			
1	2	3	4	5	6
15549	890008.16	4232929.72	Аналитический метод	0.10	-
15550	890071.87	4232991.34	Аналитический метод	0.10	-
15551	890094.38	4233002.57	Аналитический метод	0.10	-
15552	890151.33	4232939.92	Аналитический метод	0.10	-
15553	890222.29	4232860.98	Аналитический метод	0.10	-
15554	890296.88	4232777.83	Аналитический метод	0.10	-
15555	890370.91	4232693.89	Аналитический метод	0.10	-
15556	890430.57	4232625.84	Аналитический метод	0.10	-
15557	890502.63	4232545.46	Аналитический метод	0.10	-
15558	890562.11	4232475.70	Аналитический метод	0.10	-
15559	890562.49	4232482.71	Аналитический метод	0.10	-
15560	890882.79	4232077.38	Аналитический метод	0.10	-
15561	890920.28	4232031.08	Аналитический метод	0.10	-
15562	890983.74	4231951.04	Аналитический метод	0.10	-
15563	891034.05	4231889.77	Аналитический метод	0.10	-
15564	891062.99	4231854.84	Аналитический метод	0.10	-
15565	891072.30	4231843.18	Аналитический метод	0.10	-
15566	891206.74	4231679.43	Аналитический метод	0.10	-
15567	891232.63	4231652.75	Аналитический метод	0.10	-
15568	891285.19	4231601.90	Аналитический метод	0.10	-
15569	891305.28	4231577.86	Аналитический метод	0.10	-
15570	891310.13	4231572.86	Аналитический метод	0.10	-
15571	891315.95	4231565.09	Аналитический метод	0.10	-
15572	891357.80	4231515.01	Аналитический метод	0.10	-
15573	891433.61	4231411.82	Аналитический метод	0.10	-

2. Сведения о характерных точках границ объекта

Обозначение характерных точек границ	Координаты, м		Метод определения координат характерной точки	Средняя квадратическая погрешность положения характерной точки (Mt), м	Описание обозначения точки на местности (при наличии)
	X	Y			
1	2	3	4	5	6
15574	891491.22	4231333.61	Аналитический метод	0.10	-
15575	891547.03	4231259.94	Аналитический метод	0.10	-
15576	891616.78	4231164.92	Аналитический метод	0.10	-
15577	891629.02	4231147.16	Аналитический метод	0.10	-
15578	891840.34	4230865.07	Аналитический метод	0.10	-
15579	891903.08	4230807.59	Аналитический метод	0.10	-
15580	891999.81	4230762.22	Аналитический метод	0.10	-
15581	892096.92	4230722.72	Аналитический метод	0.10	-
15582	892159.06	4230735.76	Аналитический метод	0.10	-
15583	892254.84	4230698.27	Аналитический метод	0.10	-
15584	892356.15	4230657.20	Аналитический метод	0.10	-
15585	892447.69	4230621.93	Аналитический метод	0.10	-
15586	892541.80	4230584.71	Аналитический метод	0.10	-
15587	892619.25	4230609.94	Аналитический метод	0.10	-
8543	892693.81	4230635.69	Аналитический метод	0.10	-
15588	884374.80	4229592.17	Аналитический метод	0.10	-
15589	884403.77	4229619.76	Аналитический метод	0.10	-
15590	884433.50	4229661.53	Аналитический метод	0.10	-
15591	884467.78	4229717.17	Аналитический метод	0.10	-
15592	884493.96	4229755.72	Аналитический метод	0.10	-
15593	884494.67	4229757.25	Аналитический метод	0.10	-
15594	884489.61	4229759.80	Аналитический метод	0.10	-
15595	884487.78	4229756.08	Аналитический метод	0.10	-
15596	884465.09	4229724.52	Аналитический метод	0.10	-
15597	884425.23	4229665.62	Аналитический метод	0.10	-

2. Сведения о характерных точках границ объекта

Обозначение характерных точек границ	Координаты, м		Метод определения координат характерной точки	Средняя квадратическая погрешность положения характерной точки (Mt), м	Описание обозначения точки на местности (при наличии)
	X	Y			
1	2	3	4	5	6
15598	884403.28	4229629.02	Аналитический метод	0.10	-
15599	884375.64	4229596.52	Аналитический метод	0.10	-
15588	884374.80	4229592.17	Аналитический метод	0.10	-
15600	884370.23	4229592.23	Аналитический метод	0.10	-
15601	884332.17	4229563.77	Аналитический метод	0.10	-
15602	884315.70	4229541.52	Аналитический метод	0.10	-
15603	884318.44	4229539.42	Аналитический метод	0.10	-
15604	884361.32	4229579.33	Аналитический метод	0.10	-
15605	884369.17	4229586.81	Аналитический метод	0.10	-
15600	884370.23	4229592.23	Аналитический метод	0.10	-
15606	884328.60	4229565.21	Аналитический метод	0.10	-
15607	884344.34	4229578.48	Аналитический метод	0.10	-
15608	884370.18	4229597.82	Аналитический метод	0.10	-
15609	884347.72	4229621.64	Аналитический метод	0.10	-
15610	884331.22	4229644.23	Аналитический метод	0.10	-
15611	884314.06	4229662.55	Аналитический метод	0.10	-
15612	884272.14	4229666.84	Аналитический метод	0.10	-
15613	884226.60	4229669.88	Аналитический метод	0.10	-
15614	884197.28	4229694.74	Аналитический метод	0.10	-
15615	884200.19	4229698.17	Аналитический метод	0.10	-
15616	884225.39	4229676.81	Аналитический метод	0.10	-
15617	884225.51	4229680.43	Аналитический метод	0.10	-
15618	884230.01	4229680.29	Аналитический метод	0.10	-
15619	884229.81	4229674.18	Аналитический метод	0.10	-
15620	884272.51	4229671.32	Аналитический метод	0.10	-

2. Сведения о характерных точках границ объекта

Обозначение характерных точек границ	Координаты, м		Метод определения координат характерной точки	Средняя квадратическая погрешность положения характерной точки (Mt), м	Описание обозначения точки на местности (при наличии)
	X	Y			
1	2	3	4	5	6
15621	884310.77	4229667.41	Аналитический метод	0.10	-
15622	884301.96	4229681.43	Аналитический метод	0.10	-
15623	884291.68	4229698.26	Аналитический метод	0.10	-
15624	884295.52	4229700.61	Аналитический метод	0.10	-
15625	884305.79	4229683.81	Аналитический метод	0.10	-
15626	884316.92	4229666.09	Аналитический метод	0.10	-
15627	884334.70	4229647.10	Аналитический метод	0.10	-
15628	884351.19	4229624.53	Аналитический метод	0.10	-
15629	884373.46	4229600.90	Аналитический метод	0.10	-
15630	884399.62	4229631.66	Аналитический метод	0.10	-
15631	884421.43	4229668.04	Аналитический метод	0.10	-
15632	884461.40	4229727.09	Аналитический метод	0.10	-
15633	884483.91	4229758.40	Аналитический метод	0.10	-
15634	884485.59	4229761.83	Аналитический метод	0.10	-
15635	884484.41	4229762.43	Аналитический метод	0.10	-
15636	884483.72	4229762.00	Аналитический метод	0.10	-
15637	884468.22	4229737.16	Аналитический метод	0.10	-
15638	884440.83	4229718.90	Аналитический метод	0.10	-
15639	884400.30	4229687.84	Аналитический метод	0.10	-
15640	884375.22	4229690.99	Аналитический метод	0.10	-
15641	884345.03	4229705.45	Аналитический метод	0.10	-
15642	884308.24	4229722.88	Аналитический метод	0.10	-
15643	884284.99	4229738.48	Аналитический метод	0.10	-
15644	884286.14	4229740.35	Аналитический метод	0.10	-
15645	884278.18	4229745.12	Аналитический метод	0.10	-

2. Сведения о характерных точках границ объекта

Обозначение характерных точек границ	Координаты, м		Метод определения координат характерной точки	Средняя квадратическая погрешность положения характерной точки (Mt), м	Описание обозначения точки на местности (при наличии)
	X	Y			
1	2	3	4	5	6
15646	884277.34	4229745.66	Аналитический метод	0.10	-
15647	884272.12	4229748.80	Аналитический метод	0.10	-
15648	884271.25	4229747.50	Аналитический метод	0.10	-
15649	884250.90	4229760.40	Аналитический метод	0.10	-
15650	884236.55	4229764.80	Аналитический метод	0.10	-
15651	884215.99	4229737.05	Аналитический метод	0.10	-
15652	884233.49	4229738.55	Аналитический метод	0.10	-
15653	884233.87	4229734.07	Аналитический метод	0.10	-
15654	884212.40	4229732.22	Аналитический метод	0.10	-
15655	884190.41	4229703.07	Аналитический метод	0.10	-
15656	884164.65	4229668.89	Аналитический метод	0.10	-
15657	884182.71	4229648.47	Аналитический метод	0.10	-
15658	884179.34	4229645.49	Аналитический метод	0.10	-
15659	884161.87	4229665.24	Аналитический метод	0.10	-
15660	884145.18	4229643.60	Аналитический метод	0.10	-
15661	884172.11	4229617.79	Аналитический метод	0.10	-
15662	884185.71	4229592.60	Аналитический метод	0.10	-
15663	884196.03	4229606.87	Аналитический метод	0.10	-
15664	884199.68	4229604.23	Аналитический метод	0.10	-
15665	884188.09	4229588.22	Аналитический метод	0.10	-
15666	884197.12	4229571.86	Аналитический метод	0.10	-
15667	884238.61	4229578.12	Аналитический метод	0.10	-
15668	884242.60	4229586.33	Аналитический метод	0.10	-
15669	884246.65	4229584.36	Аналитический метод	0.10	-
15670	884241.62	4229574.02	Аналитический метод	0.10	-

2. Сведения о характерных точках границ объекта

Обозначение характерных точек границ	Координаты, м		Метод определения координат характерной точки	Средняя квадратическая погрешность положения характерной точки (Mt), м	Описание обозначения точки на местности (при наличии)
	X	Y			
1	2	3	4	5	6
15671	884197.21	4229567.33	Аналитический метод	0.10	-
15672	884176.56	4229537.02	Аналитический метод	0.10	-
15673	884163.46	4229520.98	Аналитический метод	0.10	-
15674	884164.02	4229520.51	Аналитический метод	0.10	-
15675	884155.17	4229508.98	Аналитический метод	0.10	-
15676	884140.68	4229490.69	Аналитический метод	0.10	-
15677	884139.73	4229491.42	Аналитический метод	0.10	-
15678	884139.21	4229491.88	Аналитический метод	0.10	-
15679	884116.04	4229462.53	Аналитический метод	0.10	-
15680	884117.20	4229461.46	Аналитический метод	0.10	-
15681	884097.72	4229442.39	Аналитический метод	0.10	-
15682	884098.63	4229441.67	Аналитический метод	0.10	-
15683	884137.04	4229423.73	Аналитический метод	0.10	-
15684	884149.93	4229419.89	Аналитический метод	0.10	-
15685	884165.96	4229437.33	Аналитический метод	0.10	-
15686	884185.27	4229466.03	Аналитический метод	0.10	-
15687	884192.66	4229475.37	Аналитический метод	0.10	-
15688	884203.37	4229489.97	Аналитический метод	0.10	-
15689	884206.56	4229495.06	Аналитический метод	0.10	-
15690	884206.65	4229495.19	Аналитический метод	0.10	-
15691	884207.12	4229495.88	Аналитический метод	0.10	-
15692	884207.48	4229496.40	Аналитический метод	0.10	-
15693	884206.31	4229497.22	Аналитический метод	0.10	-
15694	884227.71	4229508.28	Аналитический метод	0.10	-
15695	884229.78	4229504.28	Аналитический метод	0.10	-

2. Сведения о характерных точках границ объекта

Обозначение характерных точек границ	Координаты, м		Метод определения координат характерной точки	Средняя квадратическая погрешность положения характерной точки (Mt), м	Описание обозначения точки на местности (при наличии)
	X	Y			
1	2	3	4	5	6
15696	884208.92	4229493.51	Аналитический метод	0.10	-
15697	884189.24	4229463.86	Аналитический метод	0.10	-
15698	884169.50	4229434.54	Аналитический метод	0.10	-
15699	884154.91	4229418.66	Аналитический метод	0.10	-
15700	884157.19	4229418.14	Аналитический метод	0.10	-
15701	884184.51	4229434.55	Аналитический метод	0.10	-
15702	884186.83	4229430.69	Аналитический метод	0.10	-
15703	884159.22	4229414.11	Аналитический метод	0.10	-
15704	884158.80	4229413.40	Аналитический метод	0.10	-
15705	884178.91	4229403.82	Аналитический метод	0.10	-
15706	884220.10	4229383.73	Аналитический метод	0.10	-
15707	884234.70	4229384.75	Аналитический метод	0.10	-
15708	884246.46	4229406.69	Аналитический метод	0.10	-
15709	884267.47	4229444.76	Аналитический метод	0.10	-
15710	884287.48	4229483.28	Аналитический метод	0.10	-
15711	884291.24	4229490.28	Аналитический метод	0.10	-
15712	884286.42	4229501.62	Аналитический метод	0.10	-
15713	884310.70	4229542.33	Аналитический метод	0.10	-
15714	884327.95	4229565.62	Аналитический метод	0.10	-
15606	884328.60	4229565.21	Аналитический метод	0.10	-
15715	884293.97	4229495.36	Аналитический метод	0.10	-
15716	884315.71	4229535.85	Аналитический метод	0.10	-
15717	884313.22	4229537.76	Аналитический метод	0.10	-
15718	884291.45	4229501.28	Аналитический метод	0.10	-
15715	884293.97	4229495.36	Аналитический метод	0.10	-

2. Сведения о характерных точках границ объекта

Обозначение характерных точек границ	Координаты, м		Метод определения координат характерной точки	Средняя квадратическая погрешность положения характерной точки (Mt), м	Описание обозначения точки на местности (при наличии)
	X	Y			
1	2	3	4	5	6
15719	884053.94	4229522.90	Аналитический метод	0.10	-
15720	884075.19	4229553.23	Аналитический метод	0.10	-
15721	884099.02	4229587.04	Аналитический метод	0.10	-
15722	884100.97	4229591.94	Аналитический метод	0.10	-
15723	884101.13	4229592.14	Аналитический метод	0.10	-
15724	884101.07	4229592.19	Аналитический метод	0.10	-
15725	884119.29	4229638.03	Аналитический метод	0.10	-
15726	884101.68	4229649.81	Аналитический метод	0.10	-
15727	884089.75	4229659.39	Аналитический метод	0.10	-
15728	884086.03	4229657.83	Аналитический метод	0.10	-
15729	884083.27	4229664.39	Аналитический метод	0.10	-
15730	884035.46	4229685.19	Аналитический метод	0.10	-
15731	884020.57	4229658.19	Аналитический метод	0.10	-
15732	884007.34	4229629.96	Аналитический метод	0.10	-
15733	884006.30	4229630.51	Аналитический метод	0.10	-
15734	884000.94	4229621.16	Аналитический метод	0.10	-
15735	884002.13	4229620.49	Аналитический метод	0.10	-
15736	883997.30	4229612.45	Аналитический метод	0.10	-
15737	883998.58	4229611.64	Аналитический метод	0.10	-
15738	883989.90	4229593.58	Аналитический метод	0.10	-
15739	883969.93	4229561.05	Аналитический метод	0.10	-
15740	883963.94	4229540.26	Аналитический метод	0.10	-
15741	883945.49	4229526.74	Аналитический метод	0.10	-
15742	883981.98	4229513.95	Аналитический метод	0.10	-
15743	884009.38	4229504.51	Аналитический метод	0.10	-

2. Сведения о характерных точках границ объекта

Обозначение характерных точек границ	Координаты, м		Метод определения координат характерной точки	Средняя квадратическая погрешность положения характерной точки (Mt), м	Описание обозначения точки на местности (при наличии)
	X	Y			
1	2	3	4	5	6
15744	884029.98	4229491.22	Аналитический метод	0.10	-
15719	884053.94	4229522.90	Аналитический метод	0.10	-
15745	884010.87	4229285.29	Аналитический метод	0.10	-
15746	884052.43	4229334.35	Аналитический метод	0.10	-
15747	884106.00	4229393.75	Аналитический метод	0.10	-
15748	884119.52	4229408.73	Аналитический метод	0.10	-
15749	884096.71	4229419.39	Аналитический метод	0.10	-
15750	884094.37	4229416.40	Аналитический метод	0.10	-
15751	884081.18	4229426.77	Аналитический метод	0.10	-
15752	884073.50	4229415.14	Аналитический метод	0.10	-
15753	884047.57	4229375.99	Аналитический метод	0.10	-
15754	884026.77	4229346.05	Аналитический метод	0.10	-
15755	884023.07	4229348.62	Аналитический метод	0.10	-
15756	884043.85	4229378.51	Аналитический метод	0.10	-
15757	884069.75	4229417.62	Аналитический метод	0.10	-
15758	884077.63	4229429.56	Аналитический метод	0.10	-
15759	884076.39	4229430.53	Аналитический метод	0.10	-
15760	884078.91	4229433.74	Аналитический метод	0.10	-
15761	884051.47	4229436.34	Аналитический метод	0.10	-
15762	884013.14	4229437.89	Аналитический метод	0.10	-
15763	883973.55	4229444.49	Аналитический метод	0.10	-
15764	883945.46	4229448.95	Аналитический метод	0.10	-
15765	883945.54	4229449.11	Аналитический метод	0.10	-
15766	883941.67	4229451.30	Аналитический метод	0.10	-
15767	883940.79	4229449.69	Аналитический метод	0.10	-

2. Сведения о характерных точках границ объекта

Обозначение характерных точек границ	Координаты, м		Метод определения координат характерной точки	Средняя квадратическая погрешность положения характерной точки (Mt), м	Описание обозначения точки на местности (при наличии)
	X	Y			
1	2	3	4	5	6
15768	883938.59	4229450.04	Аналитический метод	0.10	-
15769	883932.00	4229419.18	Аналитический метод	0.10	-
15770	883916.56	4229420.49	Аналитический метод	0.10	-
15771	883916.94	4229424.98	Аналитический метод	0.10	-
15772	883928.43	4229424.00	Аналитический метод	0.10	-
15773	883933.60	4229448.20	Аналитический метод	0.10	-
15774	883904.88	4229432.14	Аналитический метод	0.10	-
15775	883903.00	4229431.83	Аналитический метод	0.10	-
15776	883887.14	4229403.74	Аналитический метод	0.10	-
15777	883888.36	4229403.04	Аналитический метод	0.10	-
15778	883887.30	4229401.16	Аналитический метод	0.10	-
15779	883900.97	4229386.51	Аналитический метод	0.10	-
15780	883918.82	4229380.20	Аналитический метод	0.10	-
15781	883928.30	4229385.97	Аналитический метод	0.10	-
15782	883936.71	4229400.20	Аналитический метод	0.10	-
15783	883940.15	4229398.17	Аналитический метод	0.10	-
15784	883931.23	4229383.07	Аналитический метод	0.10	-
15785	883921.01	4229376.85	Аналитический метод	0.10	-
15786	883920.80	4229367.69	Аналитический метод	0.10	-
15787	883916.31	4229367.79	Аналитический метод	0.10	-
15788	883916.49	4229376.25	Аналитический метод	0.10	-
15789	883898.43	4229382.64	Аналитический метод	0.10	-
15790	883884.96	4229397.07	Аналитический метод	0.10	-
15791	883884.64	4229396.52	Аналитический метод	0.10	-
15792	883883.34	4229397.26	Аналитический метод	0.10	-

2. Сведения о характерных точках границ объекта

Обозначение характерных точек границ	Координаты, м		Метод определения координат характерной точки	Средняя квадратическая погрешность положения характерной точки (Mt), м	Описание обозначения точки на местности (при наличии)
	X	Y			
1	2	3	4	5	6
15793	883860.43	4229356.69	Аналитический метод	0.10	-
15794	883861.37	4229356.17	Аналитический метод	0.10	-
15795	883857.06	4229348.74	Аналитический метод	0.10	-
15796	883875.22	4229330.86	Аналитический метод	0.10	-
15797	883903.12	4229313.40	Аналитический метод	0.10	-
15798	883918.68	4229337.39	Аналитический метод	0.10	-
15799	883933.17	4229360.57	Аналитический метод	0.10	-
15800	883936.99	4229358.19	Аналитический метод	0.10	-
15801	883922.48	4229334.97	Аналитический метод	0.10	-
15802	883904.49	4229307.24	Аналитический метод	0.10	-
15803	883872.42	4229327.30	Аналитический метод	0.10	-
15804	883854.36	4229345.08	Аналитический метод	0.10	-
15805	883846.11	4229335.66	Аналитический метод	0.10	-
15806	883845.68	4229335.99	Аналитический метод	0.10	-
15807	883839.58	4229328.24	Аналитический метод	0.10	-
15808	883839.60	4229328.21	Аналитический метод	0.10	-
15809	883837.75	4229326.09	Аналитический метод	0.10	-
15810	883837.70	4229326.14	Аналитический метод	0.10	-
15811	883833.16	4229322.46	Аналитический метод	0.10	-
15812	883838.23	4229316.98	Аналитический метод	0.10	-
15813	883832.19	4229311.40	Аналитический метод	0.10	-
15814	883832.00	4229301.74	Аналитический метод	0.10	-
15815	883847.17	4229293.22	Аналитический метод	0.10	-
15816	883900.85	4229265.03	Аналитический метод	0.10	-
15817	883963.63	4229276.08	Аналитический метод	0.10	-

2. Сведения о характерных точках границ объекта

Обозначение характерных точек границ	Координаты, м		Метод определения координат характерной точки	Средняя квадратическая погрешность положения характерной точки (Mt), м	Описание обозначения точки на местности (при наличии)
	X	Y			
1	2	3	4	5	6
15745	884010.87	4229285.29	Аналитический метод	0.10	-
15818	884596.04	4230822.20	Аналитический метод	0.10	-
15819	884593.87	4230822.89	Аналитический метод	0.10	-
15820	884593.12	4230821.81	Аналитический метод	0.10	-
15818	884596.04	4230822.20	Аналитический метод	0.10	-
15821	884715.25	4231058.20	Аналитический метод	0.10	-
15822	884719.76	4231080.50	Аналитический метод	0.10	-
15823	884726.37	4231089.97	Аналитический метод	0.10	-
15824	884732.17	4231089.57	Аналитический метод	0.10	-
15825	884733.67	4231100.43	Аналитический метод	0.10	-
15826	884739.35	4231108.57	Аналитический метод	0.10	-
15827	884734.81	4231108.70	Аналитический метод	0.10	-
15828	884735.95	4231117.00	Аналитический метод	0.10	-
15829	884704.42	4231118.14	Аналитический метод	0.10	-
15830	884696.89	4231110.05	Аналитический метод	0.10	-
15831	884672.60	4231111.24	Аналитический метод	0.10	-
15832	884673.29	4231100.61	Аналитический метод	0.10	-
15833	884669.30	4231100.35	Аналитический метод	0.10	-
15834	884668.57	4231111.43	Аналитический метод	0.10	-
15835	884639.84	4231112.54	Аналитический метод	0.10	-
15836	884633.41	4231099.23	Аналитический метод	0.10	-
15837	884632.27	4231096.63	Аналитический метод	0.10	-
15838	884631.13	4231087.01	Аналитический метод	0.10	-
15839	884639.14	4231074.04	Аналитический метод	0.10	-
15840	884686.47	4231075.38	Аналитический метод	0.10	-

2. Сведения о характерных точках границ объекта

Обозначение характерных точек границ	Координаты, м		Метод определения координат характерной точки	Средняя квадратическая погрешность положения характерной точки (Mt), м	Описание обозначения точки на местности (при наличии)
	X	Y			
1	2	3	4	5	6
15821	884715.25	4231058.20	Аналитический метод	0.10	-
15841	884931.44	4230923.49	Аналитический метод	0.10	-
15842	884936.77	4230935.27	Аналитический метод	0.10	-
15843	884930.61	4230934.46	Аналитический метод	0.10	-
15844	884929.99	4230939.11	Аналитический метод	0.10	-
15845	884896.55	4230944.82	Аналитический метод	0.10	-
15846	884901.73	4230941.06	Аналитический метод	0.10	-
15841	884931.44	4230923.49	Аналитический метод	0.10	-
15847	883792.65	4232439.40	Аналитический метод	0.10	-
15848	883791.60	4232458.81	Аналитический метод	0.10	-
15849	883792.18	4232466.09	Аналитический метод	0.10	-
15850	883790.94	4232459.41	Аналитический метод	0.10	-
15851	883788.04	4232439.74	Аналитический метод	0.10	-
15847	883792.65	4232439.40	Аналитический метод	0.10	-
15852	892140.08	4230753.24	Аналитический метод	0.10	-
15853	892061.08	4230774.89	Аналитический метод	0.10	-
15854	891965.98	4230811.49	Аналитический метод	0.10	-
15855	891896.47	4230842.13	Аналитический метод	0.10	-
15856	891914.90	4230825.24	Аналитический метод	0.10	-
15857	892008.23	4230781.47	Аналитический метод	0.10	-
15858	892098.89	4230744.59	Аналитический метод	0.10	-
15852	892140.08	4230753.24	Аналитический метод	0.10	-
15859	891865.97	4230870.06	Аналитический метод	0.10	-
15860	891844.91	4230894.17	Аналитический метод	0.10	-
15861	891771.26	4230992.60	Аналитический метод	0.10	-

2. Сведения о характерных точках границ объекта

Обозначение характерных точек границ	Координаты, м		Метод определения координат характерной точки	Средняя квадратическая погрешность положения характерной точки (Mt), м	Описание обозначения точки на местности (при наличии)
	X	Y			
1	2	3	4	5	6
15862	891698.39	4231091.70	Аналитический метод	0.10	-
15863	891639.58	4231171.37	Аналитический метод	0.10	-
15864	891557.84	4231282.31	Аналитический метод	0.10	-
15865	891507.10	4231352.00	Аналитический метод	0.10	-
15866	891453.82	4231423.58	Аналитический метод	0.10	-
15867	891380.44	4231525.63	Аналитический метод	0.10	-
15868	891300.54	4231619.49	Аналитический метод	0.10	-
15869	891217.44	4231702.62	Аналитический метод	0.10	-
15870	891147.81	4231783.24	Аналитический метод	0.10	-
15871	891077.41	4231872.88	Аналитический метод	0.10	-
15872	891018.21	4231946.08	Аналитический метод	0.10	-
15873	890932.58	4232051.21	Аналитический метод	0.10	-
15874	890865.43	4232133.31	Аналитический метод	0.10	-
15875	890794.92	4232221.67	Аналитический метод	0.10	-
15876	890733.36	4232299.70	Аналитический метод	0.10	-
15877	890666.92	4232383.68	Аналитический метод	0.10	-
15878	890591.46	4232476.73	Аналитический метод	0.10	-
15879	890520.53	4232560.92	Аналитический метод	0.10	-
15880	890446.83	4232643.82	Аналитический метод	0.10	-
15881	890376.96	4232722.48	Аналитический метод	0.10	-
15882	890308.32	4232799.35	Аналитический метод	0.10	-
15883	890243.54	4232872.22	Аналитический метод	0.10	-
15884	890168.95	4232953.09	Аналитический метод	0.10	-
15885	890109.36	4233026.59	Аналитический метод	0.10	-
15886	890053.34	4233108.32	Аналитический метод	0.10	-

2. Сведения о характерных точках границ объекта

Обозначение характерных точек границ	Координаты, м		Метод определения координат характерной точки	Средняя квадратическая погрешность положения характерной точки (Mt), м	Описание обозначения точки на местности (при наличии)
	X	Y			
1	2	3	4	5	6
15887	890013.89	4233218.08	Аналитический метод	0.10	-
15888	889946.65	4233217.29	Аналитический метод	0.10	-
15889	889858.22	4233219.43	Аналитический метод	0.10	-
15890	889753.75	4233219.76	Аналитический метод	0.10	-
15891	889657.35	4233217.08	Аналитический метод	0.10	-
15892	889539.83	4233214.79	Аналитический метод	0.10	-
15893	889443.84	4233183.47	Аналитический метод	0.10	-
15894	889344.71	4233145.89	Аналитический метод	0.10	-
15895	889253.71	4233113.13	Аналитический метод	0.10	-
15896	889156.89	4233073.19	Аналитический метод	0.10	-
15897	889068.22	4233039.33	Аналитический метод	0.10	-
15898	888958.49	4232997.89	Аналитический метод	0.10	-
15899	888876.30	4232964.65	Аналитический метод	0.10	-
15900	888760.33	4232918.44	Аналитический метод	0.10	-
15901	888646.64	4232910.17	Аналитический метод	0.10	-
15902	888545.47	4232899.58	Аналитический метод	0.10	-
15903	888436.19	4232892.46	Аналитический метод	0.10	-
15904	888348.72	4232888.01	Аналитический метод	0.10	-
15905	888234.33	4232881.04	Аналитический метод	0.10	-
15906	888128.96	4232890.74	Аналитический метод	0.10	-
15907	888027.20	4232902.02	Аналитический метод	0.10	-
15908	887936.92	4232913.37	Аналитический метод	0.10	-
15909	887828.72	4232925.77	Аналитический метод	0.10	-
15910	887734.78	4232936.59	Аналитический метод	0.10	-
15911	887629.65	4232955.96	Аналитический метод	0.10	-

2. Сведения о характерных точках границ объекта

Обозначение характерных точек границ	Координаты, м		Метод определения координат характерной точки	Средняя квадратическая погрешность положения характерной точки (Mt), м	Описание обозначения точки на местности (при наличии)
	X	Y			
1	2	3	4	5	6
15912	887543.19	4232987.51	Аналитический метод	0.10	-
15913	887453.38	4233019.14	Аналитический метод	0.10	-
15914	887364.98	4233052.76	Аналитический метод	0.10	-
15915	887290.88	4233081.53	Аналитический метод	0.10	-
15916	887367.25	4233049.12	Аналитический метод	0.10	-
15917	887452.09	4233016.07	Аналитический метод	0.10	-
15918	887542.86	4232986.30	Аналитический метод	0.10	-
15919	887627.58	4232955.67	Аналитический метод	0.10	-
15920	887729.47	4232934.55	Аналитический метод	0.10	-
15921	887827.42	4232924.20	Аналитический метод	0.10	-
15922	887934.27	4232909.05	Аналитический метод	0.10	-
15923	888027.16	4232895.28	Аналитический метод	0.10	-
15924	888126.35	4232886.26	Аналитический метод	0.10	-
15925	888232.49	4232877.95	Аналитический метод	0.10	-
15926	888353.66	4232880.89	Аналитический метод	0.10	-
15927	888438.80	4232891.50	Аналитический метод	0.10	-
15928	888546.27	4232897.46	Аналитический метод	0.10	-
15929	888642.31	4232905.92	Аналитический метод	0.10	-
15930	888761.19	4232917.96	Аналитический метод	0.10	-
15931	888876.95	4232962.08	Аналитический метод	0.10	-
15932	888962.74	4232995.54	Аналитический метод	0.10	-
15933	889063.79	4233033.81	Аналитический метод	0.10	-
15934	889158.60	4233070.76	Аналитический метод	0.10	-
15935	889253.51	4233106.89	Аналитический метод	0.10	-
15936	889347.81	4233144.97	Аналитический метод	0.10	-

2. Сведения о характерных точках границ объекта

Обозначение характерных точек границ	Координаты, м		Метод определения координат характерной точки	Средняя квадратическая погрешность положения характерной точки (Mt), м	Описание обозначения точки на местности (при наличии)
	X	Y			
1	2	3	4	5	6
15937	889446.21	4233179.85	Аналитический метод	0.10	-
15938	889539.74	4233212.24	Аналитический метод	0.10	-
15939	889658.22	4233216.65	Аналитический метод	0.10	-
15940	889765.48	4233215.47	Аналитический метод	0.10	-
15941	889865.70	4233213.07	Аналитический метод	0.10	-
15942	889949.29	4233210.23	Аналитический метод	0.10	-
15943	890032.20	4233108.83	Аналитический метод	0.10	-
15944	890104.71	4233022.42	Аналитический метод	0.10	-
15945	890166.91	4232954.00	Аналитический метод	0.10	-
15946	890237.91	4232875.02	Аналитический метод	0.10	-
15947	890312.57	4232791.79	Аналитический метод	0.10	-
15948	890386.69	4232707.76	Аналитический метод	0.10	-
15949	890446.28	4232639.77	Аналитический метод	0.10	-
15950	890518.44	4232559.29	Аналитический метод	0.10	-
15951	890592.21	4232472.76	Аналитический метод	0.10	-
15952	890667.78	4232377.29	Аналитический метод	0.10	-
15953	890732.84	4232297.44	Аналитический метод	0.10	-
15954	890798.84	4232212.89	Аналитический метод	0.10	-
15955	890867.17	4232130.04	Аналитический метод	0.10	-
15956	890936.66	4232044.21	Аналитический метод	0.10	-
15957	891010.31	4231951.34	Аналитический метод	0.10	-
15958	891079.28	4231868.09	Аналитический метод	0.10	-
15959	891147.17	4231783.08	Аналитический метод	0.10	-
15960	891215.88	4231698.17	Аналитический метод	0.10	-
15961	891300.59	4231616.22	Аналитический метод	0.10	-

2. Сведения о характерных точках границ объекта

Обозначение характерных точек границ	Координаты, м		Метод определения координат характерной точки	Средняя квадратическая погрешность положения характерной точки (Mt), м	Описание обозначения точки на местности (при наличии)
	X	Y			
1	2	3	4	5	6
15962	891374.34	4231527.97	Аналитический метод	0.10	-
15963	891450.52	4231424.26	Аналитический метод	0.10	-
15964	891508.05	4231346.18	Аналитический метод	0.10	-
15965	891563.86	4231272.50	Аналитический метод	0.10	-
15966	891633.89	4231177.09	Аналитический метод	0.10	-
15967	891698.19	4231083.81	Аналитический метод	0.10	-
15968	891765.17	4230995.14	Аналитический метод	0.10	-
15969	891833.90	4230899.44	Аналитический метод	0.10	-
15859	891865.97	4230870.06	Аналитический метод	0.10	-
15970	886868.15	4233049.79	Аналитический метод	0.10	-
15971	886907.12	4233073.81	Аналитический метод	0.10	-
15972	886868.00	4233050.25	Аналитический метод	0.10	-
15973	886848.50	4233045.78	Аналитический метод	0.10	-
15974	886807.31	4233035.81	Аналитический метод	0.10	-
15975	886802.31	4233035.14	Аналитический метод	0.10	-
15976	886794.05	4233035.32	Аналитический метод	0.10	-
15977	886785.75	4233036.75	Аналитический метод	0.10	-
15978	886775.68	4233034.71	Аналитический метод	0.10	-
15979	886772.07	4233032.24	Аналитический метод	0.10	-
15980	886775.80	4233034.43	Аналитический метод	0.10	-
15981	886787.83	4233034.89	Аналитический метод	0.10	-
15982	886804.58	4233033.53	Аналитический метод	0.10	-
15983	886828.81	4233037.80	Аналитический метод	0.10	-
15984	886850.48	4233045.71	Аналитический метод	0.10	-
15970	886868.15	4233049.79	Аналитический метод	0.10	-

2. Сведения о характерных точках границ объекта

Обозначение характерных точек границ	Координаты, м		Метод определения координат характерной точки	Средняя квадратическая погрешность положения характерной точки (Mt), м	Описание обозначения точки на местности (при наличии)
	X	Y			
1	2	3	4	5	6
15985	886963.61	4233108.74	Аналитический метод	0.10	-
15986	886956.68	4233105.29	Аналитический метод	0.10	-
15987	886934.40	4233090.61	Аналитический метод	0.10	-
15988	886956.89	4233104.47	Аналитический метод	0.10	-
15985	886963.61	4233108.74	Аналитический метод	0.10	-
15989	887041.42	4233188.92	Аналитический метод	0.10	-
15990	887050.21	4233200.14	Аналитический метод	0.10	-
15991	887051.83	4233201.85	Аналитический метод	0.10	-
15992	887049.91	4233199.98	Аналитический метод	0.10	-
15989	887041.42	4233188.92	Аналитический метод	0.10	-
15993	887098.39	4233211.70	Аналитический метод	0.10	-
15994	887084.81	4233221.38	Аналитический метод	0.10	-
15995	887065.36	4233213.62	Аналитический метод	0.10	-
15996	887094.00	4233206.12	Аналитический метод	0.10	-
15993	887098.39	4233211.70	Аналитический метод	0.10	-
15997	887198.11	4233136.12	Аналитический метод	0.10	-
15998	887120.16	4233215.15	Аналитический метод	0.10	-
15999	887113.28	4233209.92	Аналитический метод	0.10	-
16000	887178.46	4233148.37	Аналитический метод	0.10	-
15997	887198.11	4233136.12	Аналитический метод	0.10	-
16001	886741.60	4233072.88	Аналитический метод	0.10	-
16002	886680.89	4233092.56	Аналитический метод	0.10	-
16003	886595.19	4233122.02	Аналитический метод	0.10	-
16004	886508.02	4233151.16	Аналитический метод	0.10	-
16005	886410.68	4233183.91	Аналитический метод	0.10	-

2. Сведения о характерных точках границ объекта

Обозначение характерных точек границ	Координаты, м		Метод определения координат характерной точки	Средняя квадратическая погрешность положения характерной точки (Mt), м	Описание обозначения точки на местности (при наличии)
	X	Y			
1	2	3	4	5	6
16006	886305.18	4233221.38	Аналитический метод	0.10	-
16007	886199.93	4233237.91	Аналитический метод	0.10	-
16008	886105.24	4233208.24	Аналитический метод	0.10	-
16009	886015.64	4233123.77	Аналитический метод	0.10	-
16010	885951.15	4233041.38	Аналитический метод	0.10	-
16011	885885.09	4232962.26	Аналитический метод	0.10	-
16012	885820.71	4232880.71	Аналитический метод	0.10	-
16013	885757.68	4232802.33	Аналитический метод	0.10	-
16014	885679.62	4232718.25	Аналитический метод	0.10	-
16015	885625.86	4232636.06	Аналитический метод	0.10	-
16016	885646.94	4232625.04	Аналитический метод	0.10	-
16017	885697.23	4232703.46	Аналитический метод	0.10	-
16018	885742.09	4232757.88	Аналитический метод	0.10	-
16019	885780.24	4232799.39	Аналитический метод	0.10	-
16020	885860.44	4232896.23	Аналитический метод	0.10	-
16021	885918.18	4232986.38	Аналитический метод	0.10	-
16022	885984.00	4233071.76	Аналитический метод	0.10	-
16023	886049.16	4233147.26	Аналитический метод	0.10	-
16024	886094.80	4233191.57	Аналитический метод	0.10	-
16025	886144.51	4233205.34	Аналитический метод	0.10	-
16026	886238.95	4233225.85	Аналитический метод	0.10	-
16027	886346.59	4233199.45	Аналитический метод	0.10	-
16028	886443.91	4233161.80	Аналитический метод	0.10	-
16029	886544.84	4233110.73	Аналитический метод	0.10	-
16030	886629.71	4233068.48	Аналитический метод	0.10	-

2. Сведения о характерных точках границ объекта

Обозначение характерных точек границ	Координаты, м		Метод определения координат характерной точки	Средняя квадратическая погрешность положения характерной точки (Mt), м	Описание обозначения точки на местности (при наличии)
	X	Y			
1	2	3	4	5	6
16031	886747.77	4233034.55	Аналитический метод	0.10	-
16001	886741.60	4233072.88	Аналитический метод	0.10	-
16032	884683.28	4231689.22	Аналитический метод	0.10	-
16033	884757.78	4231722.49	Аналитический метод	0.10	-
16034	884845.77	4231761.57	Аналитический метод	0.10	-
16035	884848.67	4231762.85	Аналитический метод	0.10	-
16036	884849.02	4231790.17	Аналитический метод	0.10	-
16037	884885.90	4231867.17	Аналитический метод	0.10	-
16038	884915.08	4231926.09	Аналитический метод	0.10	-
16039	884945.87	4231988.09	Аналитический метод	0.10	-
16040	884967.75	4232031.76	Аналитический метод	0.10	-
16041	884983.08	4232061.66	Аналитический метод	0.10	-
16042	884976.03	4232076.01	Аналитический метод	0.10	-
16043	884936.75	4232101.45	Аналитический метод	0.10	-
16044	884940.27	4232108.61	Аналитический метод	0.10	-
16045	884913.72	4232123.67	Аналитический метод	0.10	-
16046	884908.49	4232126.64	Аналитический метод	0.10	-
16047	884879.80	4232142.90	Аналитический метод	0.10	-
16048	884878.02	4232139.38	Аналитический метод	0.10	-
16049	884877.99	4232139.40	Аналитический метод	0.10	-
16050	884868.15	4232119.82	Аналитический метод	0.10	-
16051	884866.16	4232115.87	Аналитический метод	0.10	-
16052	884850.32	4232085.37	Аналитический метод	0.10	-
16053	884846.44	4232077.33	Аналитический метод	0.10	-
16054	884869.77	4232077.66	Аналитический метод	0.10	-

2. Сведения о характерных точках границ объекта

Обозначение характерных точек границ	Координаты, м		Метод определения координат характерной точки	Средняя квадратическая погрешность положения характерной точки (Mt), м	Описание обозначения точки на местности (при наличии)
	X	Y			
1	2	3	4	5	6
16055	884875.68	4232075.31	Аналитический метод	0.10	-
16056	884862.33	4232036.72	Аналитический метод	0.10	-
16057	884858.20	4232017.00	Аналитический метод	0.10	-
16058	884855.87	4232012.51	Аналитический метод	0.10	-
16059	884857.16	4232012.07	Аналитический метод	0.10	-
16060	884856.98	4232011.15	Аналитический метод	0.10	-
16061	884872.00	4231989.81	Аналитический метод	0.10	-
16062	884871.68	4231988.98	Аналитический метод	0.10	-
16063	884871.05	4231989.23	Аналитический метод	0.10	-
16064	884857.32	4231954.37	Аналитический метод	0.10	-
16065	884854.48	4231955.44	Аналитический метод	0.10	-
16066	884867.50	4231989.26	Аналитический метод	0.10	-
16067	884863.07	4231995.56	Аналитический метод	0.10	-
16068	884863.13	4231995.73	Аналитический метод	0.10	-
16069	884862.87	4231995.84	Аналитический метод	0.10	-
16070	884852.70	4232010.27	Аналитический метод	0.10	-
16071	884858.46	4232037.79	Аналитический метод	0.10	-
16072	884870.89	4232073.67	Аналитический метод	0.10	-
16073	884844.37	4232073.31	Аналитический метод	0.10	-
16074	884844.18	4232072.94	Аналитический метод	0.10	-
16075	884844.13	4232072.95	Аналитический метод	0.10	-
16076	884809.04	4232009.52	Аналитический метод	0.10	-
16077	884788.74	4231973.12	Аналитический метод	0.10	-
16078	884770.13	4231924.95	Аналитический метод	0.10	-
16079	884758.73	4231898.55	Аналитический метод	0.10	-

2. Сведения о характерных точках границ объекта

Обозначение характерных точек границ	Координаты, м		Метод определения координат характерной точки	Средняя квадратическая погрешность положения характерной точки (Mt), м	Описание обозначения точки на местности (при наличии)
	X	Y			
1	2	3	4	5	6
16080	884746.07	4231864.41	Аналитический метод	0.10	-
16081	884733.00	4231827.47	Аналитический метод	0.10	-
16082	884714.37	4231790.71	Аналитический метод	0.10	-
16083	884694.16	4231763.60	Аналитический метод	0.10	-
16084	884670.47	4231732.18	Аналитический метод	0.10	-
16085	884667.27	4231734.59	Аналитический метод	0.10	-
16086	884690.96	4231766.00	Аналитический метод	0.10	-
16087	884710.50	4231792.21	Аналитический метод	0.10	-
16088	884707.94	4231802.56	Аналитический метод	0.10	-
16089	884711.82	4231803.52	Аналитический метод	0.10	-
16090	884713.32	4231797.48	Аналитический метод	0.10	-
16091	884729.32	4231829.05	Аналитический метод	0.10	-
16092	884742.31	4231865.77	Аналитический метод	0.10	-
16093	884753.25	4231895.27	Аналитический метод	0.10	-
16094	884745.35	4231891.36	Аналитический метод	0.10	-
16095	884729.87	4231895.19	Аналитический метод	0.10	-
16096	884704.83	4231903.75	Аналитический метод	0.10	-
16097	884694.25	4231949.98	Аналитический метод	0.10	-
16098	884698.15	4231950.88	Аналитический метод	0.10	-
16099	884708.23	4231906.81	Аналитический метод	0.10	-
16100	884731.00	4231899.03	Аналитический метод	0.10	-
16101	884744.89	4231895.60	Аналитический метод	0.10	-
16102	884755.33	4231900.76	Аналитический метод	0.10	-
16103	884766.43	4231926.47	Аналитический метод	0.10	-
16104	884785.11	4231974.82	Аналитический метод	0.10	-

2. Сведения о характерных точках границ объекта

Обозначение характерных точек границ	Координаты, м		Метод определения координат характерной точки	Средняя квадратическая погрешность положения характерной точки (Mt), м	Описание обозначения точки на местности (при наличии)
	X	Y			
1	2	3	4	5	6
16105	884805.54	4232011.47	Аналитический метод	0.10	-
16106	884840.15	4232074.02	Аналитический метод	0.10	-
16107	884829.49	4232076.91	Аналитический метод	0.10	-
16108	884790.66	4232085.16	Аналитический метод	0.10	-
16109	884778.37	4232055.49	Аналитический метод	0.10	-
16110	884766.70	4232019.77	Аналитический метод	0.10	-
16111	884761.15	4231984.64	Аналитический метод	0.10	-
16112	884728.97	4231991.73	Аналитический метод	0.10	-
16113	884729.83	4231995.64	Аналитический метод	0.10	-
16114	884757.86	4231989.46	Аналитический метод	0.10	-
16115	884762.80	4232020.71	Аналитический метод	0.10	-
16116	884772.72	4232051.08	Аналитический метод	0.10	-
16117	884749.34	4232025.92	Аналитический метод	0.10	-
16118	884746.41	4232028.64	Аналитический метод	0.10	-
16119	884773.61	4232057.91	Аналитический метод	0.10	-
16120	884775.11	4232058.06	Аналитический метод	0.10	-
16121	884786.63	4232085.87	Аналитический метод	0.10	-
16122	884743.99	4232092.31	Аналитический метод	0.10	-
16123	884751.94	4232130.07	Аналитический метод	0.10	-
16124	884760.55	4232160.09	Аналитический метод	0.10	-
16125	884775.11	4232214.37	Аналитический метод	0.10	-
16126	884789.36	4232263.91	Аналитический метод	0.10	-
16127	884804.05	4232307.10	Аналитический метод	0.10	-
16128	884833.95	4232357.45	Аналитический метод	0.10	-
16129	884862.67	4232404.17	Аналитический метод	0.10	-

2. Сведения о характерных точках границ объекта

Обозначение характерных точек границ	Координаты, м		Метод определения координат характерной точки	Средняя квадратическая погрешность положения характерной точки (Mt), м	Описание обозначения точки на местности (при наличии)
	X	Y			
1	2	3	4	5	6
16130	884917.94	4232381.10	Аналитический метод	0.10	-
16131	884917.89	4232380.94	Аналитический метод	0.10	-
16132	884955.35	4232376.69	Аналитический метод	0.10	-
16133	884964.45	4232395.48	Аналитический метод	0.10	-
16134	884965.10	4232395.08	Аналитический метод	0.10	-
16135	884977.76	4232420.26	Аналитический метод	0.10	-
16136	884965.39	4232425.03	Аналитический метод	0.10	-
16137	884935.04	4232433.94	Аналитический метод	0.10	-
16138	884935.96	4232436.87	Аналитический метод	0.10	-
16139	884977.98	4232423.63	Аналитический метод	0.10	-
16140	884980.23	4232428.89	Аналитический метод	0.10	-
16141	884992.00	4232455.00	Аналитический метод	0.10	-
16142	884991.54	4232455.29	Аналитический метод	0.10	-
16143	885001.42	4232478.36	Аналитический метод	0.10	-
16144	884974.45	4232492.28	Аналитический метод	0.10	-
16145	884976.51	4232496.28	Аналитический метод	0.10	-
16146	885003.20	4232482.50	Аналитический метод	0.10	-
16147	885023.70	4232530.16	Аналитический метод	0.10	-
16148	885029.00	4232542.82	Аналитический метод	0.10	-
16149	885021.62	4232555.19	Аналитический метод	0.10	-
16150	885016.84	4232556.79	Аналитический метод	0.10	-
16151	885015.08	4232553.23	Аналитический метод	0.10	-
16152	884992.10	4232562.79	Аналитический метод	0.10	-
16153	884992.78	4232564.86	Аналитический метод	0.10	-
16154	884988.87	4232566.16	Аналитический метод	0.10	-

2. Сведения о характерных точках границ объекта

Обозначение характерных точек границ	Координаты, м		Метод определения координат характерной точки	Средняя квадратическая погрешность положения характерной точки (Mt), м	Описание обозначения точки на местности (при наличии)
	X	Y			
1	2	3	4	5	6
16155	884965.10	4232555.19	Аналитический метод	0.10	-
16156	884963.40	4232524.36	Аналитический метод	0.10	-
16157	884958.91	4232524.60	Аналитический метод	0.10	-
16158	884960.48	4232553.05	Аналитический метод	0.10	-
16159	884930.40	4232539.15	Аналитический метод	0.10	-
16160	884910.74	4232495.09	Аналитический метод	0.10	-
16161	884890.44	4232448.54	Аналитический метод	0.10	-
16162	884886.32	4232450.34	Аналитический метод	0.10	-
16163	884906.62	4232496.91	Аналитический метод	0.10	-
16164	884926.98	4232542.52	Аналитический метод	0.10	-
16165	884961.98	4232558.71	Аналитический метод	0.10	-
16166	884982.62	4232568.23	Аналитический метод	0.10	-
16167	884906.27	4232593.50	Аналитический метод	0.10	-
16168	884818.24	4232623.83	Аналитический метод	0.10	-
16169	884723.53	4232655.90	Аналитический метод	0.10	-
16170	884726.59	4232664.94	Аналитический метод	0.10	-
16171	884709.81	4232669.88	Аналитический метод	0.10	-
16172	884702.81	4232652.76	Аналитический метод	0.10	-
16173	884683.18	4232660.79	Аналитический метод	0.10	-
16174	884679.09	4232645.69	Аналитический метод	0.10	-
16175	884686.78	4232618.22	Аналитический метод	0.10	-
16176	884672.36	4232587.42	Аналитический метод	0.10	-
16177	884668.82	4232588.73	Аналитический метод	0.10	-
16178	884661.15	4232587.09	Аналитический метод	0.10	-
16179	884659.96	4232583.46	Аналитический метод	0.10	-

2. Сведения о характерных точках границ объекта

Обозначение характерных точек границ	Координаты, м		Метод определения координат характерной точки	Средняя квадратическая погрешность положения характерной точки (Mt), м	Описание обозначения точки на местности (при наличии)
	X	Y			
1	2	3	4	5	6
16180	884658.83	4232579.65	Аналитический метод	0.10	-
16181	884657.62	4232575.93	Аналитический метод	0.10	-
16182	884655.34	4232568.52	Аналитический метод	0.10	-
16183	884654.12	4232564.92	Аналитический метод	0.10	-
16184	884652.96	4232561.15	Аналитический метод	0.10	-
16185	884651.73	4232557.65	Аналитический метод	0.10	-
16186	884650.38	4232554.04	Аналитический метод	0.10	-
16187	884650.67	4232553.91	Аналитический метод	0.10	-
16188	884649.31	4232550.17	Аналитический метод	0.10	-
16189	884649.28	4232550.04	Аналитический метод	0.10	-
16190	884647.96	4232546.23	Аналитический метод	0.10	-
16191	884647.26	4232546.36	Аналитический метод	0.10	-
16192	884646.67	4232544.65	Аналитический метод	0.10	-
16193	884643.26	4232547.43	Аналитический метод	0.10	-
16194	884637.48	4232549.14	Аналитический метод	0.10	-
16195	884636.15	4232544.96	Аналитический метод	0.10	-
16196	884635.05	4232545.30	Аналитический метод	0.10	-
16197	884633.85	4232541.55	Аналитический метод	0.10	-
16198	884622.36	4232538.78	Аналитический метод	0.10	-
16199	884600.75	4232484.32	Аналитический метод	0.10	-
16200	884588.00	4232485.60	Аналитический метод	0.10	-
16201	884587.29	4232483.54	Аналитический метод	0.10	-
16202	884578.70	4232486.48	Аналитический метод	0.10	-
16203	884580.89	4232494.80	Аналитический метод	0.10	-
16204	884569.17	4232498.95	Аналитический метод	0.10	-

2. Сведения о характерных точках границ объекта

Обозначение характерных точек границ	Координаты, м		Метод определения координат характерной точки	Средняя квадратическая погрешность положения характерной точки (Mt), м	Описание обозначения точки на местности (при наличии)
	X	Y			
1	2	3	4	5	6
16205	884571.16	4232504.79	Аналитический метод	0.10	-
16206	884567.23	4232508.35	Аналитический метод	0.10	-
16207	884575.34	4232547.80	Аналитический метод	0.10	-
16208	884543.57	4232553.81	Аналитический метод	0.10	-
16209	884522.32	4232559.53	Аналитический метод	0.10	-
16210	884506.25	4232536.53	Аналитический метод	0.10	-
16211	884501.66	4232535.80	Аналитический метод	0.10	-
16212	884489.85	4232538.74	Аналитический метод	0.10	-
16213	884488.03	4232555.06	Аналитический метод	0.10	-
16214	884481.89	4232558.06	Аналитический метод	0.10	-
16215	884478.80	4232546.82	Аналитический метод	0.10	-
16216	884473.05	4232548.41	Аналитический метод	0.10	-
16217	884472.59	4232545.12	Аналитический метод	0.10	-
16218	884474.07	4232542.26	Аналитический метод	0.10	-
16219	884476.33	4232541.78	Аналитический метод	0.10	-
16220	884475.92	4232539.83	Аналитический метод	0.10	-
16221	884473.67	4232540.30	Аналитический метод	0.10	-
16222	884471.71	4232538.72	Аналитический метод	0.10	-
16223	884469.65	4232523.92	Аналитический метод	0.10	-
16224	884462.76	4232494.98	Аналитический метод	0.10	-
16225	884459.30	4232487.34	Аналитический метод	0.10	-
16226	884464.27	4232486.08	Аналитический метод	0.10	-
16227	884470.19	4232508.45	Аналитический метод	0.10	-
16228	884487.67	4232517.80	Аналитический метод	0.10	-
16229	884496.77	4232516.34	Аналитический метод	0.10	-

2. Сведения о характерных точках границ объекта

Обозначение характерных точек границ	Координаты, м		Метод определения координат характерной точки	Средняя квадратическая погрешность положения характерной точки (Mt), м	Описание обозначения точки на местности (при наличии)
	X	Y			
1	2	3	4	5	6
16230	884503.37	4232515.28	Аналитический метод	0.10	-
16231	884503.05	4232513.30	Аналитический метод	0.10	-
16232	884496.45	4232514.36	Аналитический метод	0.10	-
16233	884488.02	4232515.72	Аналитический метод	0.10	-
16234	884471.86	4232507.07	Аналитический метод	0.10	-
16235	884467.50	4232491.03	Аналитический метод	0.10	-
16236	884466.21	4232485.59	Аналитический метод	0.10	-
16237	884468.69	4232484.96	Аналитический метод	0.10	-
16238	884465.46	4232472.22	Аналитический метод	0.10	-
16239	884474.03	4232480.94	Аналитический метод	0.10	-
16240	884482.04	4232504.17	Аналитический метод	0.10	-
16241	884496.51	4232496.27	Аналитический метод	0.10	-
16242	884498.85	4232494.19	Аналитический метод	0.10	-
16243	884497.53	4232492.69	Аналитический метод	0.10	-
16244	884495.35	4232494.62	Аналитический метод	0.10	-
16245	884483.16	4232501.28	Аналитический метод	0.10	-
16246	884475.77	4232479.86	Аналитический метод	0.10	-
16247	884465.85	4232469.76	Аналитический метод	0.10	-
16248	884464.89	4232469.96	Аналитический метод	0.10	-
16249	884462.37	4232460.02	Аналитический метод	0.10	-
16250	884441.90	4232465.21	Аналитический метод	0.10	-
16251	884442.65	4232468.16	Аналитический метод	0.10	-
16252	884437.34	4232469.48	Аналитический метод	0.10	-
16253	884436.56	4232466.57	Аналитический метод	0.10	-
16254	884433.55	4232467.33	Аналитический метод	0.10	-

2. Сведения о характерных точках границ объекта

Обозначение характерных точек границ	Координаты, м		Метод определения координат характерной точки	Средняя квадратическая погрешность положения характерной точки (Mt), м	Описание обозначения точки на местности (при наличии)
	X	Y			
1	2	3	4	5	6
16255	884425.37	4232434.15	Аналитический метод	0.10	-
16256	884411.53	4232389.30	Аналитический метод	0.10	-
16257	884362.45	4232400.63	Аналитический метод	0.10	-
16258	884358.18	4232384.80	Аналитический метод	0.10	-
16259	884350.50	4232361.22	Аналитический метод	0.10	-
16260	884355.81	4232359.69	Аналитический метод	0.10	-
16261	884350.83	4232342.32	Аналитический метод	0.10	-
16262	884352.32	4232340.90	Аналитический метод	0.10	-
16263	884354.60	4232337.87	Аналитический метод	0.10	-
16264	884356.56	4232337.15	Аналитический метод	0.10	-
16265	884355.88	4232335.27	Аналитический метод	0.10	-
16266	884353.36	4232336.19	Аналитический метод	0.10	-
16267	884350.82	4232339.57	Аналитический метод	0.10	-
16268	884350.20	4232340.15	Аналитический метод	0.10	-
16269	884347.42	4232330.45	Аналитический метод	0.10	-
16270	884334.81	4232334.07	Аналитический метод	0.10	-
16271	884331.55	4232323.62	Аналитический метод	0.10	-
16272	884337.84	4232313.87	Аналитический метод	0.10	-
16273	884342.28	4232312.41	Аналитический метод	0.10	-
16274	884333.02	4232279.70	Аналитический метод	0.10	-
16275	884339.41	4232276.12	Аналитический метод	0.10	-
16276	884339.68	4232276.04	Аналитический метод	0.10	-
16277	884340.58	4232275.79	Аналитический метод	0.10	-
16278	884341.69	4232279.91	Аналитический метод	0.10	-
16279	884340.76	4232280.17	Аналитический метод	0.10	-

2. Сведения о характерных точках границ объекта

Обозначение характерных точек границ	Координаты, м		Метод определения координат характерной точки	Средняя квадратическая погрешность положения характерной точки (Mt), м	Описание обозначения точки на местности (при наличии)
	X	Y			
1	2	3	4	5	6
16280	884340.87	4232280.59	Аналитический метод	0.10	-
16281	884367.50	4232273.60	Аналитический метод	0.10	-
16282	884386.01	4232287.80	Аналитический метод	0.10	-
16283	884407.62	4232379.61	Аналитический метод	0.10	-
16284	884423.79	4232372.92	Аналитический метод	0.10	-
16285	884425.89	4232383.38	Аналитический метод	0.10	-
16286	884427.85	4232382.99	Аналитический метод	0.10	-
16287	884425.71	4232372.32	Аналитический метод	0.10	-
16288	884458.32	4232365.78	Аналитический метод	0.10	-
16289	884463.45	4232386.73	Аналитический метод	0.10	-
16290	884465.39	4232386.26	Аналитический метод	0.10	-
16291	884459.81	4232363.45	Аналитический метод	0.10	-
16292	884425.32	4232370.36	Аналитический метод	0.10	-
16293	884424.24	4232370.57	Аналитический метод	0.10	-
16294	884409.03	4232376.87	Аналитический метод	0.10	-
16295	884387.88	4232287.00	Аналитический метод	0.10	-
16296	884384.53	4232272.44	Аналитический метод	0.10	-
16297	884402.03	4232268.30	Аналитический метод	0.10	-
16298	884420.49	4232272.33	Аналитический метод	0.10	-
16299	884432.53	4232270.21	Аналитический метод	0.10	-
16300	884437.33	4232283.05	Аналитический метод	0.10	-
16301	884452.99	4232325.51	Аналитический метод	0.10	-
16302	884471.56	4232321.10	Аналитический метод	0.10	-
16303	884471.10	4232319.15	Аналитический метод	0.10	-
16304	884454.25	4232323.16	Аналитический метод	0.10	-

2. Сведения о характерных точках границ объекта

Обозначение характерных точек границ	Координаты, м		Метод определения координат характерной точки	Средняя квадратическая погрешность положения характерной точки (Mt), м	Описание обозначения точки на местности (при наличии)
	X	Y			
1	2	3	4	5	6
16305	884439.21	4232282.35	Аналитический метод	0.10	-
16306	884433.82	4232267.95	Аналитический метод	0.10	-
16307	884420.53	4232270.30	Аналитический метод	0.10	-
16308	884402.02	4232266.25	Аналитический метод	0.10	-
16309	884382.14	4232270.95	Аналитический метод	0.10	-
16310	884385.31	4232284.74	Аналитический метод	0.10	-
16311	884369.95	4232272.96	Аналитический метод	0.10	-
16312	884370.17	4232272.90	Аналитический метод	0.10	-
16313	884367.50	4232262.65	Аналитический метод	0.10	-
16314	884368.30	4232261.65	Аналитический метод	0.10	-
16315	884395.80	4232256.21	Аналитический метод	0.10	-
16316	884412.98	4232250.81	Аналитический метод	0.10	-
16317	884421.63	4232248.51	Аналитический метод	0.10	-
16318	884421.11	4232246.58	Аналитический метод	0.10	-
16319	884412.43	4232248.89	Аналитический метод	0.10	-
16320	884395.30	4232254.27	Аналитический метод	0.10	-
16321	884370.23	4232259.23	Аналитический метод	0.10	-
16322	884376.06	4232251.91	Аналитический метод	0.10	-
16323	884376.17	4232252.33	Аналитический метод	0.10	-
16324	884385.17	4232250.00	Аналитический метод	0.10	-
16325	884383.52	4232243.10	Аналитический метод	0.10	-
16326	884379.63	4232244.02	Аналитический метод	0.10	-
16327	884380.37	4232247.11	Аналитический метод	0.10	-
16328	884379.01	4232247.46	Аналитический метод	0.10	-
16329	884378.80	4232246.71	Аналитический метод	0.10	-

2. Сведения о характерных точках границ объекта

Обозначение характерных точек границ	Координаты, м		Метод определения координат характерной точки	Средняя квадратическая погрешность положения характерной точки (Mt), м	Описание обозначения точки на местности (при наличии)
	X	Y			
1	2	3	4	5	6
16330	884375.82	4232245.79	Аналитический метод	0.10	-
16331	884366.24	4232257.81	Аналитический метод	0.10	-
16332	884363.54	4232247.45	Аналитический метод	0.10	-
16333	884362.60	4232247.69	Аналитический метод	0.10	-
16334	884352.27	4232211.81	Аналитический метод	0.10	-
16335	884351.55	4232211.97	Аналитический метод	0.10	-
16336	884350.75	4232208.74	Аналитический метод	0.10	-
16337	884341.83	4232172.81	Аналитический метод	0.10	-
16338	884334.74	4232149.53	Аналитический метод	0.10	-
16339	884331.51	4232134.64	Аналитический метод	0.10	-
16340	884332.73	4232128.59	Аналитический метод	0.10	-
16341	884336.33	4232126.33	Аналитический метод	0.10	-
16342	884367.04	4232117.23	Аналитический метод	0.10	-
16343	884368.07	4232121.33	Аналитический метод	0.10	-
16344	884384.10	4232117.30	Аналитический метод	0.10	-
16345	884386.66	4232119.68	Аналитический метод	0.10	-
16346	884388.69	4232129.12	Аналитический метод	0.10	-
16347	884396.67	4232152.29	Аналитический метод	0.10	-
16348	884398.64	4232161.95	Аналитический метод	0.10	-
16349	884400.60	4232161.55	Аналитический метод	0.10	-
16350	884398.60	4232151.77	Аналитический метод	0.10	-
16351	884390.62	4232128.58	Аналитический метод	0.10	-
16352	884389.22	4232122.06	Аналитический метод	0.10	-
16353	884391.85	4232124.51	Аналитический метод	0.10	-
16354	884418.68	4232117.79	Аналитический метод	0.10	-

2. Сведения о характерных точках границ объекта

Обозначение характерных точек границ	Координаты, м		Метод определения координат характерной точки	Средняя квадратическая погрешность положения характерной точки (Mt), м	Описание обозначения точки на местности (при наличии)
	X	Y			
1	2	3	4	5	6
16355	884438.40	4232093.89	Аналитический метод	0.10	-
16356	884449.11	4232091.49	Аналитический метод	0.10	-
16357	884459.20	4232131.67	Аналитический метод	0.10	-
16358	884469.13	4232168.37	Аналитический метод	0.10	-
16359	884477.24	4232201.28	Аналитический метод	0.10	-
16360	884486.38	4232237.37	Аналитический метод	0.10	-
16361	884494.60	4232268.36	Аналитический метод	0.10	-
16362	884507.07	4232308.33	Аналитический метод	0.10	-
16363	884517.72	4232341.87	Аналитический метод	0.10	-
16364	884532.03	4232336.12	Аналитический метод	0.10	-
16365	884530.93	4232333.38	Аналитический метод	0.10	-
16366	884523.25	4232335.34	Аналитический метод	0.10	-
16367	884520.23	4232336.55	Аналитический метод	0.10	-
16368	884510.89	4232307.13	Аналитический метод	0.10	-
16369	884498.45	4232267.25	Аналитический метод	0.10	-
16370	884490.25	4232236.37	Аналитический метод	0.10	-
16371	884481.12	4232200.31	Аналитический метод	0.10	-
16372	884473.00	4232167.37	Аналитический метод	0.10	-
16373	884463.07	4232130.66	Аналитический метод	0.10	-
16374	884452.04	4232086.73	Аналитический метод	0.10	-
16375	884436.19	4232090.29	Аналитический метод	0.10	-
16376	884416.43	4232114.23	Аналитический метод	0.10	-
16377	884392.98	4232120.10	Аналитический метод	0.10	-
16378	884388.72	4232116.14	Аналитический метод	0.10	-
16379	884393.57	4232114.92	Аналитический метод	0.10	-

2. Сведения о характерных точках границ объекта

Обозначение характерных точек границ	Координаты, м		Метод определения координат характерной точки	Средняя квадратическая погрешность положения характерной точки (Mt), м	Описание обозначения точки на местности (при наличии)
	X	Y			
1	2	3	4	5	6
16380	884387.59	4232091.14	Аналитический метод	0.10	-
16381	884388.90	4232088.07	Аналитический метод	0.10	-
16382	884380.96	4232061.96	Аналитический метод	0.10	-
16383	884377.62	4232063.18	Аналитический метод	0.10	-
16384	884375.17	4232054.14	Аналитический метод	0.10	-
16385	884373.24	4232054.67	Аналитический метод	0.10	-
16386	884376.26	4232065.81	Аналитический метод	0.10	-
16387	884379.66	4232064.57	Аналитический метод	0.10	-
16388	884386.02	4232085.47	Аналитический метод	0.10	-
16389	884383.01	4232086.23	Аналитический метод	0.10	-
16390	884384.41	4232092.20	Аналитический метод	0.10	-
16391	884362.42	4232097.40	Аналитический метод	0.10	-
16392	884354.25	4232099.34	Аналитический метод	0.10	-
16393	884351.74	4232088.76	Аналитический метод	0.10	-
16394	884344.69	4232068.79	Аналитический метод	0.10	-
16395	884335.90	4232041.42	Аналитический метод	0.10	-
16396	884324.97	4232006.11	Аналитический метод	0.10	-
16397	884340.63	4232000.62	Аналитический метод	0.10	-
16398	884365.25	4231991.97	Аналитический метод	0.10	-
16399	884368.74	4231997.51	Аналитический метод	0.10	-
16400	884372.67	4231996.55	Аналитический метод	0.10	-
16401	884371.72	4231992.67	Аналитический метод	0.10	-
16402	884370.59	4231992.94	Аналитический метод	0.10	-
16403	884367.95	4231988.77	Аналитический метод	0.10	-
16404	884368.10	4231988.59	Аналитический метод	0.10	-

2. Сведения о характерных точках границ объекта

Обозначение характерных точек границ	Координаты, м		Метод определения координат характерной точки	Средняя квадратическая погрешность положения характерной точки (Mt), м	Описание обозначения точки на местности (при наличии)
	X	Y			
1	2	3	4	5	6
16405	884356.09	4231966.35	Аналитический метод	0.10	-
16406	884355.94	4231966.43	Аналитический метод	0.10	-
16407	884355.07	4231962.56	Аналитический метод	0.10	-
16408	884351.17	4231963.44	Аналитический метод	0.10	-
16409	884352.28	4231968.41	Аналитический метод	0.10	-
16410	884352.13	4231968.49	Аналитический метод	0.10	-
16411	884362.72	4231988.09	Аналитический метод	0.10	-
16412	884339.14	4231996.37	Аналитический метод	0.10	-
16413	884323.39	4232001.90	Аналитический метод	0.10	-
16414	884313.23	4231969.83	Аналитический метод	0.10	-
16415	884300.13	4231928.66	Аналитический метод	0.10	-
16416	884310.49	4231896.91	Аналитический метод	0.10	-
16417	884312.61	4231896.00	Аналитический метод	0.10	-
16418	884313.55	4231902.07	Аналитический метод	0.10	-
16419	884330.58	4231899.22	Аналитический метод	0.10	-
16420	884334.81	4231904.35	Аналитический метод	0.10	-
16421	884344.75	4231901.52	Аналитический метод	0.10	-
16422	884345.83	4231901.87	Аналитический метод	0.10	-
16423	884346.46	4231905.12	Аналитический метод	0.10	-
16424	884348.42	4231904.75	Аналитический метод	0.10	-
16425	884347.57	4231900.33	Аналитический метод	0.10	-
16426	884344.78	4231899.43	Аналитический метод	0.10	-
16427	884335.52	4231902.07	Аналитический метод	0.10	-
16428	884332.86	4231898.84	Аналитический метод	0.10	-
16429	884343.23	4231897.11	Аналитический метод	0.10	-

2. Сведения о характерных точках границ объекта

Обозначение характерных точек границ	Координаты, м		Метод определения координат характерной точки	Средняя квадратическая погрешность положения характерной точки (Mt), м	Описание обозначения точки на местности (при наличии)
	X	Y			
1	2	3	4	5	6
16430	884342.88	4231894.85	Аналитический метод	0.10	-
16431	884356.99	4231892.38	Аналитический метод	0.10	-
16432	884370.29	4231887.03	Аналитический метод	0.10	-
16433	884375.62	4231891.83	Аналитический метод	0.10	-
16434	884404.98	4231859.19	Аналитический метод	0.10	-
16435	884390.31	4231796.20	Аналитический метод	0.10	-
16436	884374.87	4231737.50	Аналитический метод	0.10	-
16437	884370.99	4231712.89	Аналитический метод	0.10	-
16438	884483.53	4231685.93	Аналитический метод	0.10	-
16439	884610.40	4231656.16	Аналитический метод	0.10	-
16440	884657.25	4231677.40	Аналитический метод	0.10	-
16441	884658.40	4231676.99	Аналитический метод	0.10	-
16442	884658.86	4231678.14	Аналитический метод	0.10	-
16032	884683.28	4231689.22	Аналитический метод	0.10	-
16443	884265.87	4231684.47	Аналитический метод	0.10	-
16444	884265.03	4231684.86	Аналитический метод	0.10	-
16445	884264.98	4231684.69	Аналитический метод	0.10	-
16443	884265.87	4231684.47	Аналитический метод	0.10	-
16446	884332.23	4232044.70	Аналитический метод	0.10	-
16447	884333.89	4232049.88	Аналитический метод	0.10	-
16448	884331.99	4232044.78	Аналитический метод	0.10	-
16446	884332.23	4232044.70	Аналитический метод	0.10	-
16449	884298.52	4231936.79	Аналитический метод	0.10	-
16450	884309.42	4231971.04	Аналитический метод	0.10	-
16451	884319.61	4232003.23	Аналитический метод	0.10	-

2. Сведения о характерных точках границ объекта

Обозначение характерных точек границ	Координаты, м		Метод определения координат характерной точки	Средняя квадратическая погрешность положения характерной точки (Mt), м	Описание обозначения точки на местности (при наличии)
	X	Y			
1	2	3	4	5	6
16452	884319.39	4232003.31	Аналитический метод	0.10	-
16453	884331.03	4232040.89	Аналитический метод	0.10	-
16454	884330.74	4232040.98	Аналитический метод	0.10	-
16455	884326.09	4232026.30	Аналитический метод	0.10	-
16456	884316.14	4232028.80	Аналитический метод	0.10	-
16457	884314.86	4232028.11	Аналитический метод	0.10	-
16458	884295.16	4231954.49	Аналитический метод	0.10	-
16449	884298.52	4231936.79	Аналитический метод	0.10	-
16459	884305.59	4231899.01	Аналитический метод	0.10	-
16460	884295.93	4231928.64	Аналитический метод	0.10	-
16461	884295.97	4231928.77	Аналитический метод	0.10	-
16462	884292.78	4231945.59	Аналитический метод	0.10	-
16463	884286.68	4231922.76	Аналитический метод	0.10	-
16464	884293.98	4231904.01	Аналитический метод	0.10	-
16459	884305.59	4231899.01	Аналитический метод	0.10	-
16465	884312.02	4231892.20	Аналитический метод	0.10	-
16466	884312.27	4231893.78	Аналитический метод	0.10	-
16467	884311.44	4231894.00	Аналитический метод	0.10	-
16465	884312.02	4231892.20	Аналитический метод	0.10	-
16468	884368.03	4231885.78	Аналитический метод	0.10	-
16469	884356.44	4231890.44	Аналитический метод	0.10	-
16470	884342.57	4231892.87	Аналитический метод	0.10	-
16471	884341.87	4231888.36	Аналитический метод	0.10	-
16472	884347.51	4231889.68	Аналитический метод	0.10	-
16468	884368.03	4231885.78	Аналитический метод	0.10	-

2. Сведения о характерных точках границ объекта

Обозначение характерных точек границ	Координаты, м		Метод определения координат характерной точки	Средняя квадратическая погрешность положения характерной точки (Mt), м	Описание обозначения точки на местности (при наличии)
	X	Y			
1	2	3	4	5	6
16473	884336.74	4231710.82	Аналитический метод	0.10	-
16474	884348.98	4231708.16	Аналитический метод	0.10	-
16475	884354.29	4231741.82	Аналитический метод	0.10	-
16476	884369.93	4231801.26	Аналитический метод	0.10	-
16477	884382.05	4231853.28	Аналитический метод	0.10	-
16478	884375.50	4231860.56	Аналитический метод	0.10	-
16479	884367.73	4231829.22	Аналитический метод	0.10	-
16473	884336.74	4231710.82	Аналитический метод	0.10	-
16480	884349.46	4232216.52	Аналитический метод	0.10	-
16481	884357.50	4232244.44	Аналитический метод	0.10	-
16482	884358.57	4232248.75	Аналитический метод	0.10	-
16483	884349.75	4232251.07	Аналитический метод	0.10	-
16484	884339.97	4232242.48	Аналитический метод	0.10	-
16485	884321.19	4232243.77	Аналитический метод	0.10	-
16486	884318.09	4232228.97	Аналитический метод	0.10	-
16487	884316.46	4232221.24	Аналитический метод	0.10	-
16488	884324.29	4232221.58	Аналитический метод	0.10	-
16489	884326.08	4232229.74	Аналитический метод	0.10	-
16490	884329.99	4232228.88	Аналитический метод	0.10	-
16491	884328.30	4232221.17	Аналитический метод	0.10	-
16480	884349.46	4232216.52	Аналитический метод	0.10	-
16492	884330.85	4232279.36	Аналитический метод	0.10	-
16493	884339.83	4232311.11	Аналитический метод	0.10	-
16494	884336.54	4232312.19	Аналитический метод	0.10	-
16495	884329.36	4232323.33	Аналитический метод	0.10	-

2. Сведения о характерных точках границ объекта

Обозначение характерных точек границ	Координаты, м		Метод определения координат характерной точки	Средняя квадратическая погрешность положения характерной точки (Mt), м	Описание обозначения точки на местности (при наличии)
	X	Y			
1	2	3	4	5	6
16496	884332.89	4232334.62	Аналитический метод	0.10	-
16497	884326.73	4232336.39	Аналитический метод	0.10	-
16498	884320.68	4232330.71	Аналитический метод	0.10	-
16499	884311.23	4232302.33	Аналитический метод	0.10	-
16500	884301.41	4232304.19	Аналитический метод	0.10	-
16501	884300.97	4232301.59	Аналитический метод	0.10	-
16502	884298.38	4232289.45	Аналитический метод	0.10	-
16503	884328.32	4232280.33	Аналитический метод	0.10	-
16504	884328.96	4232280.13	Аналитический метод	0.10	-
16492	884330.85	4232279.36	Аналитический метод	0.10	-
16505	884471.17	4232605.02	Аналитический метод	0.10	-
16506	884474.08	4232614.92	Аналитический метод	0.10	-
16507	884488.86	4232671.03	Аналитический метод	0.10	-
16508	884507.43	4232743.46	Аналитический метод	0.10	-
16509	884502.86	4232743.19	Аналитический метод	0.10	-
16510	884494.38	4232711.49	Аналитический метод	0.10	-
16511	884488.39	4232687.38	Аналитический метод	0.10	-
16512	884479.78	4232655.30	Аналитический метод	0.10	-
16513	884473.57	4232631.43	Аналитический метод	0.10	-
16514	884471.54	4232608.13	Аналитический метод	0.10	-
16505	884471.17	4232605.02	Аналитический метод	0.10	-
16515	884450.79	4232562.12	Аналитический метод	0.10	-
16516	884451.11	4232563.26	Аналитический метод	0.10	-
16517	884445.48	4232565.48	Аналитический метод	0.10	-
16518	884444.81	4232562.95	Аналитический метод	0.10	-

2. Сведения о характерных точках границ объекта

Обозначение характерных точек границ	Координаты, м		Метод определения координат характерной точки	Средняя квадратическая погрешность положения характерной точки (Mt), м	Описание обозначения точки на местности (при наличии)
	X	Y			
1	2	3	4	5	6
16519	884446.90	4232562.32	Аналитический метод	0.10	-
16515	884450.79	4232562.12	Аналитический метод	0.10	-
16520	884458.38	4232579.23	Аналитический метод	0.10	-
16521	884458.72	4232584.92	Аналитический метод	0.10	-
16522	884461.22	4232606.03	Аналитический метод	0.10	-
16523	884455.05	4232606.28	Аналитический метод	0.10	-
16524	884449.22	4232577.29	Аналитический метод	0.10	-
16525	884452.33	4232576.29	Аналитический метод	0.10	-
16526	884454.42	4232575.32	Аналитический метод	0.10	-
16527	884455.70	4232579.97	Аналитический метод	0.10	-
16520	884458.38	4232579.23	Аналитический метод	0.10	-
16528	884468.42	4232579.67	Аналитический метод	0.10	-
16529	884468.88	4232582.29	Аналитический метод	0.10	-
16530	884468.58	4232582.27	Аналитический метод	0.10	-
16528	884468.42	4232579.67	Аналитический метод	0.10	-
16531	884471.00	4232548.21	Аналитический метод	0.10	-
16532	884471.11	4232548.94	Аналитический метод	0.10	-
16533	884470.55	4232549.09	Аналитический метод	0.10	-
16531	884471.00	4232548.21	Аналитический метод	0.10	-
16534	884454.60	4232483.51	Аналитический метод	0.10	-
16535	884455.79	4232488.23	Аналитический метод	0.10	-
16536	884457.34	4232487.84	Аналитический метод	0.10	-
16537	884460.86	4232495.63	Аналитический метод	0.10	-
16538	884467.68	4232524.29	Аналитический метод	0.10	-
16539	884469.43	4232536.90	Аналитический метод	0.10	-

2. Сведения о характерных точках границ объекта

Обозначение характерных точек границ	Координаты, м		Метод определения координат характерной точки	Средняя квадратическая погрешность положения характерной точки (Mt), м	Описание обозначения точки на местности (при наличии)
	X	Y			
1	2	3	4	5	6
16540	884463.19	4232531.89	Аналитический метод	0.10	-
16541	884459.68	4232529.54	Аналитический метод	0.10	-
16542	884458.56	4232531.21	Аналитический метод	0.10	-
16543	884462.00	4232533.50	Аналитический метод	0.10	-
16544	884469.83	4232539.79	Аналитический метод	0.10	-
16545	884470.53	4232544.77	Аналитический метод	0.10	-
16546	884467.93	4232549.82	Аналитический метод	0.10	-
16547	884453.07	4232553.90	Аналитический метод	0.10	-
16548	884436.34	4232490.13	Аналитический метод	0.10	-
16549	884434.62	4232473.22	Аналитический метод	0.10	-
16550	884439.48	4232492.37	Аналитический метод	0.10	-
16551	884442.84	4232491.51	Аналитический метод	0.10	-
16552	884441.36	4232485.38	Аналитический метод	0.10	-
16553	884452.29	4232482.74	Аналитический метод	0.10	-
16554	884452.62	4232483.99	Аналитический метод	0.10	-
16534	884454.60	4232483.51	Аналитический метод	0.10	-
16555	884571.87	4232506.85	Аналитический метод	0.10	-
16556	884573.91	4232512.83	Аналитический метод	0.10	-
16557	884587.61	4232508.14	Аналитический метод	0.10	-
16558	884597.44	4232532.90	Аналитический метод	0.10	-
16559	884606.55	4232530.41	Аналитический метод	0.10	-
16560	884612.68	4232552.79	Аналитический метод	0.10	-
16561	884614.23	4232558.42	Аналитический метод	0.10	-
16562	884623.04	4232560.54	Аналитический метод	0.10	-
16563	884625.32	4232559.93	Аналитический метод	0.10	-

2. Сведения о характерных точках границ объекта

Обозначение характерных точек границ	Координаты, м		Метод определения координат характерной точки	Средняя квадратическая погрешность положения характерной точки (Mt), м	Описание обозначения точки на местности (при наличии)
	X	Y			
1	2	3	4	5	6
16564	884625.67	4232561.18	Аналитический метод	0.10	-
16565	884630.71	4232562.39	Аналитический метод	0.10	-
16566	884633.74	4232561.57	Аналитический метод	0.10	-
16567	884634.18	4232563.23	Аналитический метод	0.10	-
16568	884638.32	4232564.23	Аналитический метод	0.10	-
16569	884642.74	4232565.39	Аналитический метод	0.10	-
16570	884648.45	4232563.73	Аналитический метод	0.10	-
16571	884649.73	4232567.76	Аналитический метод	0.10	-
16572	884649.76	4232567.86	Аналитический метод	0.10	-
16573	884650.61	4232571.11	Аналитический метод	0.10	-
16574	884651.58	4232574.81	Аналитический метод	0.10	-
16575	884652.03	4232576.52	Аналитический метод	0.10	-
16576	884653.21	4232581.00	Аналитический метод	0.10	-
16577	884654.29	4232585.12	Аналитический метод	0.10	-
16578	884655.51	4232589.76	Аналитический метод	0.10	-
16579	884654.99	4232589.90	Аналитический метод	0.10	-
16580	884656.25	4232593.95	Аналитический метод	0.10	-
16581	884657.55	4232598.11	Аналитический метод	0.10	-
16582	884658.78	4232602.08	Аналитический метод	0.10	-
16583	884659.29	4232605.91	Аналитический метод	0.10	-
16584	884657.99	4232606.24	Аналитический метод	0.10	-
16585	884661.24	4232613.18	Аналитический метод	0.10	-
16586	884661.60	4232613.08	Аналитический метод	0.10	-
16587	884663.36	4232612.58	Аналитический метод	0.10	-
16588	884664.57	4232616.69	Аналитический метод	0.10	-

2. Сведения о характерных точках границ объекта

Обозначение характерных точек границ	Координаты, м		Метод определения координат характерной точки	Средняя квадратическая погрешность положения характерной точки (Mt), м	Описание обозначения точки на местности (при наличии)
	X	Y			
1	2	3	4	5	6
16589	884664.69	4232617.10	Аналитический метод	0.10	-
16590	884665.91	4232621.41	Аналитический метод	0.10	-
16591	884666.99	4232625.21	Аналитический метод	0.10	-
16592	884664.99	4232625.69	Аналитический метод	0.10	-
16593	884662.70	4232626.35	Аналитический метод	0.10	-
16594	884657.66	4232644.35	Аналитический метод	0.10	-
16595	884634.71	4232623.62	Аналитический метод	0.10	-
16596	884634.32	4232622.10	Аналитический метод	0.10	-
16597	884629.96	4232623.20	Аналитический метод	0.10	-
16598	884639.22	4232659.92	Аналитический метод	0.10	-
16599	884629.47	4232669.67	Аналитический метод	0.10	-
16600	884632.66	4232672.85	Аналитический метод	0.10	-
16601	884640.53	4232664.98	Аналитический метод	0.10	-
16602	884650.78	4232704.36	Аналитический метод	0.10	-
16603	884641.50	4232715.84	Аналитический метод	0.10	-
16604	884645.00	4232718.67	Аналитический метод	0.10	-
16605	884655.71	4232705.42	Аналитический метод	0.10	-
16606	884643.90	4232660.05	Аналитический метод	0.10	-
16607	884636.58	4232631.06	Аналитический метод	0.10	-
16608	884636.48	4232631.08	Аналитический метод	0.10	-
16609	884635.48	4232627.29	Аналитический метод	0.10	-
16610	884635.59	4232627.11	Аналитический метод	0.10	-
16611	884656.61	4232646.09	Аналитический метод	0.10	-
16612	884657.10	4232645.96	Аналитический метод	0.10	-
16613	884657.31	4232646.73	Аналитический метод	0.10	-

2. Сведения о характерных точках границ объекта

Обозначение характерных точек границ	Координаты, м		Метод определения координат характерной точки	Средняя квадратическая погрешность положения характерной точки (Mt), м	Описание обозначения точки на местности (при наличии)
	X	Y			
1	2	3	4	5	6
16614	884657.72	4232647.10	Аналитический метод	0.10	-
16615	884660.59	4232657.71	Аналитический метод	0.10	-
16616	884663.69	4232656.92	Аналитический метод	0.10	-
16617	884664.72	4232660.92	Аналитический метод	0.10	-
16618	884661.67	4232661.71	Аналитический метод	0.10	-
16619	884662.50	4232664.75	Аналитический метод	0.10	-
16620	884666.61	4232663.58	Аналитический метод	0.10	-
16621	884669.05	4232672.00	Аналитический метод	0.10	-
16622	884669.54	4232671.96	Аналитический метод	0.10	-
16623	884669.74	4232672.65	Аналитический метод	0.10	-
16624	884667.32	4232677.40	Аналитический метод	0.10	-
16625	884667.11	4232677.73	Аналитический метод	0.10	-
16626	884666.83	4232678.16	Аналитический метод	0.10	-
16627	884667.10	4232679.07	Аналитический метод	0.10	-
16628	884666.43	4232679.28	Аналитический метод	0.10	-
16629	884667.26	4232682.37	Аналитический метод	0.10	-
16630	884670.75	4232719.89	Аналитический метод	0.10	-
16631	884657.52	4232725.54	Аналитический метод	0.10	-
16632	884615.57	4232731.58	Аналитический метод	0.10	-
16633	884604.26	4232743.00	Аналитический метод	0.10	-
16634	884590.99	4232736.50	Аналитический метод	0.10	-
16635	884589.23	4232740.10	Аналитический метод	0.10	-
16636	884605.09	4232747.86	Аналитический метод	0.10	-
16637	884617.46	4232735.35	Аналитический метод	0.10	-
16638	884658.61	4232729.43	Аналитический метод	0.10	-

2. Сведения о характерных точках границ объекта

Обозначение характерных точек границ	Координаты, м		Метод определения координат характерной точки	Средняя квадратическая погрешность положения характерной точки (Mt), м	Описание обозначения точки на местности (при наличии)
	X	Y			
1	2	3	4	5	6
16639	884672.38	4232723.55	Аналитический метод	0.10	-
16640	884674.74	4232727.58	Аналитический метод	0.10	-
16641	884672.50	4232733.25	Аналитический метод	0.10	-
16642	884654.28	4232738.74	Аналитический метод	0.10	-
16643	884624.58	4232747.14	Аналитический метод	0.10	-
16644	884621.64	4232749.46	Аналитический метод	0.10	-
16645	884629.25	4232782.10	Аналитический метод	0.10	-
16646	884571.64	4232792.26	Аналитический метод	0.10	-
16647	884524.68	4232803.17	Аналитический метод	0.10	-
16648	884522.86	4232795.58	Аналитический метод	0.10	-
16649	884514.94	4232764.66	Аналитический метод	0.10	-
16650	884532.01	4232768.89	Аналитический метод	0.10	-
16651	884533.68	4232776.89	Аналитический метод	0.10	-
16652	884537.59	4232776.07	Аналитический метод	0.10	-
16653	884535.30	4232765.07	Аналитический метод	0.10	-
16654	884513.67	4232759.71	Аналитический метод	0.10	-
16655	884510.41	4232747.01	Аналитический метод	0.10	-
16656	884527.50	4232741.66	Аналитический метод	0.10	-
16657	884548.98	4232735.60	Аналитический метод	0.10	-
16658	884546.07	4232724.40	Аналитический метод	0.10	-
16659	884545.52	4232724.54	Аналитический метод	0.10	-
16660	884533.77	4232678.36	Аналитический метод	0.10	-
16661	884531.97	4232660.61	Аналитический метод	0.10	-
16662	884533.95	4232662.27	Аналитический метод	0.10	-
16663	884541.62	4232660.61	Аналитический метод	0.10	-

2. Сведения о характерных точках границ объекта

Обозначение характерных точек границ	Координаты, м		Метод определения координат характерной точки	Средняя квадратическая погрешность положения характерной точки (Mt), м	Описание обозначения точки на местности (при наличии)
	X	Y			
1	2	3	4	5	6
16664	884541.65	4232660.77	Аналитический метод	0.10	-
16665	884545.56	4232659.92	Аналитический метод	0.10	-
16666	884544.69	4232655.86	Аналитический метод	0.10	-
16667	884535.02	4232657.94	Аналитический метод	0.10	-
16668	884530.65	4232654.28	Аналитический метод	0.10	-
16669	884529.59	4232653.82	Аналитический метод	0.10	-
16670	884528.47	4232654.02	Аналитический метод	0.10	-
16671	884527.60	4232654.87	Аналитический метод	0.10	-
16672	884527.38	4232656.05	Аналитический метод	0.10	-
16673	884530.19	4232678.99	Аналитический метод	0.10	-
16674	884534.63	4232696.15	Аналитический метод	0.10	-
16675	884540.02	4232716.96	Аналитический метод	0.10	-
16676	884544.12	4232732.82	Аналитический метод	0.10	-
16677	884526.36	4232737.83	Аналитический метод	0.10	-
16678	884509.41	4232743.13	Аналитический метод	0.10	-
16679	884490.79	4232670.52	Аналитический метод	0.10	-
16680	884476.01	4232614.38	Аналитический метод	0.10	-
16681	884469.77	4232593.16	Аналитический метод	0.10	-
16682	884468.96	4232586.32	Аналитический метод	0.10	-
16683	884479.93	4232587.36	Аналитический метод	0.10	-
16684	884499.66	4232601.13	Аналитический метод	0.10	-
16685	884513.56	4232611.72	Аналитический метод	0.10	-
16686	884518.65	4232630.16	Аналитический метод	0.10	-
16687	884502.59	4232634.81	Аналитический метод	0.10	-
16688	884503.15	4232636.73	Аналитический метод	0.10	-

2. Сведения о характерных точках границ объекта

Обозначение характерных точек границ	Координаты, м		Метод определения координат характерной точки	Средняя квадратическая погрешность положения характерной точки (Mt), м	Описание обозначения точки на местности (при наличии)
	X	Y			
1	2	3	4	5	6
16689	884521.11	4232631.53	Аналитический метод	0.10	-
16690	884515.31	4232610.54	Аналитический метод	0.10	-
16691	884500.84	4232599.51	Аналитический метод	0.10	-
16692	884483.98	4232587.75	Аналитический метод	0.10	-
16693	884498.29	4232589.11	Аналитический метод	0.10	-
16694	884511.56	4232585.50	Аналитический метод	0.10	-
16695	884510.51	4232581.64	Аналитический метод	0.10	-
16696	884497.95	4232585.06	Аналитический метод	0.10	-
16697	884474.66	4232582.84	Аналитический метод	0.10	-
16698	884470.76	4232581.42	Аналитический метод	0.10	-
16699	884469.83	4232576.08	Аналитический метод	0.10	-
16700	884479.51	4232573.41	Аналитический метод	0.10	-
16701	884479.12	4232571.75	Аналитический метод	0.10	-
16702	884481.09	4232571.28	Аналитический метод	0.10	-
16703	884481.48	4232572.87	Аналитический метод	0.10	-
16704	884485.65	4232571.73	Аналитический метод	0.10	-
16705	884482.48	4232560.22	Аналитический метод	0.10	-
16706	884493.33	4232561.31	Аналитический метод	0.10	-
16707	884498.55	4232560.37	Аналитический метод	0.10	-
16708	884498.19	4232558.40	Аналитический метод	0.10	-
16709	884493.25	4232559.29	Аналитический метод	0.10	-
16710	884485.52	4232558.51	Аналитический метод	0.10	-
16711	884489.90	4232556.38	Аналитический метод	0.10	-
16712	884491.69	4232540.34	Аналитический метод	0.10	-
16713	884501.74	4232537.84	Аналитический метод	0.10	-

2. Сведения о характерных точках границ объекта

Обозначение характерных точек границ	Координаты, м		Метод определения координат характерной точки	Средняя квадратическая погрешность положения характерной точки (Mt), м	Описание обозначения точки на местности (при наличии)
	X	Y			
1	2	3	4	5	6
16714	884505.09	4232538.37	Аналитический метод	0.10	-
16715	884521.48	4232561.82	Аналитический метод	0.10	-
16716	884544.01	4232555.76	Аналитический метод	0.10	-
16717	884577.71	4232549.39	Аналитический метод	0.10	-
16718	884569.42	4232509.07	Аналитический метод	0.10	-
16555	884571.87	4232506.85	Аналитический метод	0.10	-
16719	884520.50	4232966.45	Аналитический метод	0.10	-
16720	884525.37	4232965.26	Аналитический метод	0.10	-
16721	884537.99	4233013.80	Аналитический метод	0.10	-
16722	884532.35	4233012.95	Аналитический метод	0.10	-
16719	884520.50	4232966.45	Аналитический метод	0.10	-
16723	884502.28	4232939.93	Аналитический метод	0.10	-
16724	884501.16	4232940.20	Аналитический метод	0.10	-
16725	884504.58	4232954.23	Аналитический метод	0.10	-
16726	884499.63	4232955.40	Аналитический метод	0.10	-
16727	884494.16	4232934.68	Аналитический метод	0.10	-
16723	884502.28	4232939.93	Аналитический метод	0.10	-
16728	884513.29	4232930.93	Аналитический метод	0.10	-
16729	884514.87	4232936.86	Аналитический метод	0.10	-
16730	884513.03	4232937.31	Аналитический метод	0.10	-
16731	884512.47	4232936.22	Аналитический метод	0.10	-
16732	884511.25	4232931.79	Аналитический метод	0.10	-
16728	884513.29	4232930.93	Аналитический метод	0.10	-
16733	884508.00	4232891.37	Аналитический метод	0.10	-
16734	884503.21	4232892.95	Аналитический метод	0.10	-

2. Сведения о характерных точках границ объекта

Обозначение характерных точек границ	Координаты, м		Метод определения координат характерной точки	Средняя квадратическая погрешность положения характерной точки (Mt), м	Описание обозначения точки на местности (при наличии)
	X	Y			
1	2	3	4	5	6
16735	884512.25	4232927.02	Аналитический метод	0.10	-
16736	884510.19	4232927.90	Аналитический метод	0.10	-
16737	884495.57	4232874.52	Аналитический метод	0.10	-
16738	884500.46	4232865.76	Аналитический метод	0.10	-
16733	884508.00	4232891.37	Аналитический метод	0.10	-
16739	884508.48	4232747.53	Аналитический метод	0.10	-
16740	884511.51	4232759.37	Аналитический метод	0.10	-
16741	884500.81	4232757.88	Аналитический метод	0.10	-
16742	884499.33	4232752.39	Аналитический метод	0.10	-
16743	884502.47	4232747.18	Аналитический метод	0.10	-
16739	884508.48	4232747.53	Аналитический метод	0.10	-
16744	884512.42	4232764.04	Аналитический метод	0.10	-
16745	884512.73	4232764.12	Аналитический метод	0.10	-
16746	884520.92	4232796.06	Аналитический метод	0.10	-
16747	884522.73	4232803.62	Аналитический метод	0.10	-
16748	884517.37	4232804.87	Аналитический метод	0.10	-
16749	884509.59	4232795.71	Аналитический метод	0.10	-
16750	884503.33	4232783.82	Аналитический метод	0.10	-
16751	884497.95	4232770.99	Аналитический метод	0.10	-
16752	884503.91	4232769.39	Аналитический метод	0.10	-
16753	884502.08	4232762.60	Аналитический метод	0.10	-
16744	884512.42	4232764.04	Аналитический метод	0.10	-
16754	884677.99	4232733.11	Аналитический метод	0.10	-
16755	884680.16	4232736.79	Аналитический метод	0.10	-
16756	884680.35	4232736.75	Аналитический метод	0.10	-

2. Сведения о характерных точках границ объекта

Обозначение характерных точек границ	Координаты, м		Метод определения координат характерной точки	Средняя квадратическая погрешность положения характерной точки (Mt), м	Описание обозначения точки на местности (при наличии)
	X	Y			
1	2	3	4	5	6
16757	884680.50	4232737.38	Аналитический метод	0.10	-
16758	884688.06	4232750.25	Аналитический метод	0.10	-
16759	884697.11	4232796.82	Аналитический метод	0.10	-
16760	884697.95	4232796.60	Аналитический метод	0.10	-
16761	884701.31	4232809.17	Аналитический метод	0.10	-
16762	884698.78	4232809.84	Аналитический метод	0.10	-
16763	884700.73	4232825.95	Аналитический метод	0.10	-
16764	884700.84	4232825.93	Аналитический метод	0.10	-
16765	884703.56	4232835.84	Аналитический метод	0.10	-
16766	884713.07	4232870.48	Аналитический метод	0.10	-
16767	884713.38	4232871.62	Аналитический метод	0.10	-
16768	884705.63	4232873.74	Аналитический метод	0.10	-
16769	884705.64	4232876.48	Аналитический метод	0.10	-
16770	884707.18	4232882.12	Аналитический метод	0.10	-
16771	884705.67	4232882.50	Аналитический метод	0.10	-
16772	884705.86	4232917.98	Аналитический метод	0.10	-
16773	884721.80	4232975.05	Аналитический метод	0.10	-
16774	884719.21	4232975.66	Аналитический метод	0.10	-
16775	884721.74	4232995.40	Аналитический метод	0.10	-
16776	884700.89	4233001.65	Аналитический метод	0.10	-
16777	884690.37	4233002.60	Аналитический метод	0.10	-
16778	884666.93	4232991.80	Аналитический метод	0.10	-
16779	884621.81	4233001.51	Аналитический метод	0.10	-
16780	884585.74	4233009.94	Аналитический метод	0.10	-
16781	884558.21	4233016.85	Аналитический метод	0.10	-

2. Сведения о характерных точках границ объекта

Обозначение характерных точек границ	Координаты, м		Метод определения координат характерной точки	Средняя квадратическая погрешность положения характерной точки (Mt), м	Описание обозначения точки на местности (при наличии)
	X	Y			
1	2	3	4	5	6
16782	884540.14	4233014.13	Аналитический метод	0.10	-
16783	884527.31	4232964.79	Аналитический метод	0.10	-
16784	884533.00	4232963.40	Аналитический метод	0.10	-
16785	884530.63	4232953.68	Аналитический метод	0.10	-
16786	884534.30	4232955.11	Аналитический метод	0.10	-
16787	884540.30	4232953.42	Аналитический метод	0.10	-
16788	884544.95	4232970.57	Аналитический метод	0.10	-
16789	884574.96	4232962.31	Аналитический метод	0.10	-
16790	884574.43	4232960.38	Аналитический метод	0.10	-
16791	884546.36	4232968.11	Аналитический метод	0.10	-
16792	884541.71	4232950.95	Аналитический метод	0.10	-
16793	884541.22	4232950.40	Аналитический метод	0.10	-
16794	884540.47	4232950.25	Аналитический метод	0.10	-
16795	884540.20	4232949.29	Аналитический метод	0.10	-
16796	884534.50	4232950.89	Аналитический метод	0.10	-
16797	884529.47	4232948.94	Аналитический метод	0.10	-
16798	884528.19	4232943.69	Аналитический метод	0.10	-
16799	884534.52	4232937.39	Аналитический метод	0.10	-
16800	884532.04	4232926.60	Аналитический метод	0.10	-
16801	884558.10	4232919.82	Аналитический метод	0.10	-
16802	884557.69	4232917.69	Аналитический метод	0.10	-
16803	884555.72	4232918.07	Аналитический метод	0.10	-
16804	884555.78	4232918.36	Аналитический метод	0.10	-
16805	884529.65	4232925.16	Аналитический метод	0.10	-
16806	884532.32	4232936.76	Аналитический метод	0.10	-

2. Сведения о характерных точках границ объекта

Обозначение характерных точек границ	Координаты, м		Метод определения координат характерной точки	Средняя квадратическая погрешность положения характерной точки (Mt), м	Описание обозначения точки на местности (при наличии)
	X	Y			
1	2	3	4	5	6
16807	884527.64	4232941.42	Аналитический метод	0.10	-
16808	884525.88	4232934.18	Аналитический метод	0.10	-
16809	884516.81	4232936.39	Аналитический метод	0.10	-
16810	884515.15	4232930.14	Аналитический метод	0.10	-
16811	884521.39	4232927.49	Аналитический метод	0.10	-
16812	884516.04	4232906.44	Аналитический метод	0.10	-
16813	884539.87	4232885.59	Аналитический метод	0.10	-
16814	884538.65	4232895.02	Аналитический метод	0.10	-
16815	884542.62	4232895.53	Аналитический метод	0.10	-
16816	884544.51	4232880.86	Аналитический метод	0.10	-
16817	884544.21	4232879.52	Аналитический метод	0.10	-
16818	884543.29	4232878.75	Аналитический метод	0.10	-
16819	884542.17	4232878.63	Аналитический метод	0.10	-
16820	884541.21	4232879.10	Аналитический метод	0.10	-
16821	884511.56	4232905.04	Аналитический метод	0.10	-
16822	884516.67	4232925.15	Аналитический метод	0.10	-
16823	884514.11	4232926.23	Аналитический метод	0.10	-
16824	884505.62	4232894.26	Аналитический метод	0.10	-
16825	884510.47	4232892.67	Аналитический метод	0.10	-
16826	884501.82	4232863.32	Аналитический метод	0.10	-
16827	884503.23	4232860.79	Аналитический метод	0.10	-
16828	884518.15	4232851.58	Аналитический метод	0.10	-
16829	884520.35	4232860.06	Аналитический метод	0.10	-
16830	884518.50	4232860.55	Аналитический метод	0.10	-
16831	884519.00	4232862.48	Аналитический метод	0.10	-

2. Сведения о характерных точках границ объекта

Обозначение характерных точек границ	Координаты, м		Метод определения координат характерной точки	Средняя квадратическая погрешность положения характерной точки (Mt), м	Описание обозначения точки на местности (при наличии)
	X	Y			
1	2	3	4	5	6
16832	884522.79	4232861.49	Аналитический метод	0.10	-
16833	884519.93	4232850.48	Аналитический метод	0.10	-
16834	884523.90	4232848.02	Аналитический метод	0.10	-
16835	884518.12	4232806.75	Аналитический метод	0.10	-
16836	884572.04	4232794.22	Аналитический метод	0.10	-
16837	884631.68	4232783.70	Аналитический метод	0.10	-
16838	884623.88	4232750.24	Аналитический метод	0.10	-
16839	884625.50	4232748.96	Аналитический метод	0.10	-
16840	884654.84	4232740.66	Аналитический метод	0.10	-
16841	884671.56	4232735.63	Аналитический метод	0.10	-
16842	884667.19	4232746.69	Аналитический метод	0.10	-
16843	884655.96	4232775.00	Аналитический метод	0.10	-
16844	884653.75	4232775.63	Аналитический метод	0.10	-
16845	884654.86	4232779.48	Аналитический метод	0.10	-
16846	884659.56	4232778.13	Аналитический метод	0.10	-
16847	884671.37	4232748.34	Аналитический метод	0.10	-
16848	884673.87	4232742.02	Аналитический метод	0.10	-
16849	884673.00	4232738.47	Аналитический метод	0.10	-
16850	884675.51	4232737.88	Аналитический метод	0.10	-
16851	884677.27	4232733.44	Аналитический метод	0.10	-
16754	884677.99	4232733.11	Аналитический метод	0.10	-
16852	884682.56	4233150.29	Аналитический метод	0.10	-
16853	884685.25	4233162.40	Аналитический метод	0.10	-
16854	884680.46	4233163.64	Аналитический метод	0.10	-
16852	884682.56	4233150.29	Аналитический метод	0.10	-

2. Сведения о характерных точках границ объекта

Обозначение характерных точек границ	Координаты, м		Метод определения координат характерной точки	Средняя квадратическая погрешность положения характерной точки (Mt), м	Описание обозначения точки на местности (при наличии)
	X	Y			
1	2	3	4	5	6
16855	884722.00	4232997.41	Аналитический метод	0.10	-
16856	884725.10	4233021.54	Аналитический метод	0.10	-
16857	884730.58	4233020.34	Аналитический метод	0.10	-
16858	884731.98	4233026.52	Аналитический метод	0.10	-
16859	884733.56	4233033.50	Аналитический метод	0.10	-
16860	884728.53	4233034.60	Аналитический метод	0.10	-
16861	884724.77	4233035.42	Аналитический метод	0.10	-
16862	884720.79	4233036.29	Аналитический метод	0.10	-
16863	884716.99	4233037.12	Аналитический метод	0.10	-
16864	884713.23	4233037.94	Аналитический метод	0.10	-
16865	884708.47	4233038.98	Аналитический метод	0.10	-
16866	884707.03	4233032.25	Аналитический метод	0.10	-
16867	884705.66	4233025.85	Аналитический метод	0.10	-
16868	884703.86	4233020.44	Аналитический метод	0.10	-
16869	884702.30	4233013.87	Аналитический метод	0.10	-
16870	884702.38	4233013.85	Аналитический метод	0.10	-
16871	884705.46	4233013.19	Аналитический метод	0.10	-
16872	884703.40	4233008.61	Аналитический метод	0.10	-
16873	884694.02	4233004.28	Аналитический метод	0.10	-
16874	884701.27	4233003.62	Аналитический метод	0.10	-
16855	884722.00	4232997.41	Аналитический метод	0.10	-
16875	885355.07	4232783.66	Аналитический метод	0.10	-
16876	885351.42	4232783.18	Аналитический метод	0.10	-
16877	885350.13	4232792.93	Аналитический метод	0.10	-
16878	885342.76	4232856.03	Аналитический метод	0.10	-

2. Сведения о характерных точках границ объекта

Обозначение характерных точек границ	Координаты, м		Метод определения координат характерной точки	Средняя квадратическая погрешность положения характерной точки (Mt), м	Описание обозначения точки на местности (при наличии)
	X	Y			
1	2	3	4	5	6
16879	885341.45	4232865.62	Аналитический метод	0.10	-
16880	885329.51	4232897.95	Аналитический метод	0.10	-
16881	885280.32	4232940.63	Аналитический метод	0.10	-
16882	885223.32	4232990.62	Аналитический метод	0.10	-
16883	885170.02	4233037.55	Аналитический метод	0.10	-
16884	885104.00	4233089.30	Аналитический метод	0.10	-
16885	885027.14	4233151.31	Аналитический метод	0.10	-
16886	884998.44	4233173.46	Аналитический метод	0.10	-
16887	884992.75	4233167.21	Аналитический метод	0.10	-
16888	884963.73	4233128.37	Аналитический метод	0.10	-
16889	884937.88	4233087.58	Аналитический метод	0.10	-
16890	884925.98	4233046.80	Аналитический метод	0.10	-
16891	884883.42	4232973.74	Аналитический метод	0.10	-
16892	884825.29	4232955.41	Аналитический метод	0.10	-
16893	884825.35	4232959.77	Аналитический метод	0.10	-
16894	884818.05	4232959.47	Аналитический метод	0.10	-
16895	884817.45	4232959.44	Аналитический метод	0.10	-
16896	884817.55	4232956.51	Аналитический метод	0.10	-
16897	884817.65	4232953.59	Аналитический метод	0.10	-
16898	884817.32	4232952.89	Аналитический метод	0.10	-
16899	884814.37	4232951.96	Аналитический метод	0.10	-
16900	884762.75	4232960.93	Аналитический метод	0.10	-
16901	884763.83	4232964.47	Аналитический метод	0.10	-
16902	884745.91	4232969.43	Аналитический метод	0.10	-
16903	884744.59	4232964.10	Аналитический метод	0.10	-

2. Сведения о характерных точках границ объекта

Обозначение характерных точек границ	Координаты, м		Метод определения координат характерной точки	Средняя квадратическая погрешность положения характерной точки (Mt), м	Описание обозначения точки на местности (при наличии)
	X	Y			
1	2	3	4	5	6
16904	884740.73	4232964.76	Аналитический метод	0.10	-
16905	884726.84	4232915.05	Аналитический метод	0.10	-
16906	884726.70	4232888.06	Аналитический метод	0.10	-
16907	884724.85	4232888.48	Аналитический метод	0.10	-
16908	884724.59	4232887.36	Аналитический метод	0.10	-
16909	884718.25	4232859.93	Аналитический метод	0.10	-
16910	884725.77	4232858.19	Аналитический метод	0.10	-
16911	884718.10	4232794.76	Аналитический метод	0.10	-
16912	884707.98	4232742.71	Аналитический метод	0.10	-
16913	884698.46	4232726.49	Аналитический метод	0.10	-
16914	884741.09	4232716.28	Аналитический метод	0.10	-
16915	884744.59	4232725.10	Аналитический метод	0.10	-
16916	884839.86	4232687.22	Аналитический метод	0.10	-
16917	884928.42	4232651.73	Аналитический метод	0.10	-
16918	885012.61	4232617.23	Аналитический метод	0.10	-
16919	885051.29	4232607.27	Аналитический метод	0.10	-
16920	885054.62	4232618.86	Аналитический метод	0.10	-
16921	885069.05	4232659.56	Аналитический метод	0.10	-
16922	885081.74	4232688.13	Аналитический метод	0.10	-
16923	885097.25	4232718.85	Аналитический метод	0.10	-
16924	885109.88	4232745.39	Аналитический метод	0.10	-
16925	885127.15	4232778.73	Аналитический метод	0.10	-
16926	885143.90	4232814.48	Аналитический метод	0.10	-
16927	885147.97	4232812.57	Аналитический метод	0.10	-
16928	885131.19	4232776.74	Аналитический метод	0.10	-

2. Сведения о характерных точках границ объекта

Обозначение характерных точек границ	Координаты, м		Метод определения координат характерной точки	Средняя квадратическая погрешность положения характерной точки (Mt), м	Описание обозначения точки на местности (при наличии)
	X	Y			
1	2	3	4	5	6
16929	885113.91	4232743.39	Аналитический метод	0.10	-
16930	885101.29	4232716.87	Аналитический метод	0.10	-
16931	885085.81	4232686.20	Аналитический метод	0.10	-
16932	885073.24	4232657.89	Аналитический метод	0.10	-
16933	885058.91	4232617.49	Аналитический метод	0.10	-
16934	885055.65	4232606.15	Аналитический метод	0.10	-
16935	885089.42	4232597.45	Аналитический метод	0.10	-
16936	885119.52	4232642.72	Аналитический метод	0.10	-
16937	885128.69	4232657.52	Аналитический метод	0.10	-
16938	885136.53	4232654.36	Аналитический метод	0.10	-
16939	885142.54	4232676.37	Аналитический метод	0.10	-
16940	885145.69	4232684.96	Аналитический метод	0.10	-
16941	885146.48	4232686.24	Аналитический метод	0.10	-
16942	885179.97	4232740.83	Аналитический метод	0.10	-
16943	885207.79	4232728.20	Аналитический метод	0.10	-
16944	885215.71	4232722.85	Аналитический метод	0.10	-
16945	885216.71	4232724.14	Аналитический метод	0.10	-
16946	885243.51	4232711.99	Аналитический метод	0.10	-
16947	885274.39	4232698.30	Аналитический метод	0.10	-
16948	885277.15	4232703.75	Аналитический метод	0.10	-
16949	885300.66	4232741.16	Аналитический метод	0.10	-
16950	885296.95	4232743.57	Аналитический метод	0.10	-
16951	885320.15	4232790.44	Аналитический метод	0.10	-
16952	885329.56	4232785.78	Аналитический метод	0.10	-
16953	885330.51	4232786.09	Аналитический метод	0.10	-

2. Сведения о характерных точках границ объекта

Обозначение характерных точек границ	Координаты, м		Метод определения координат характерной точки	Средняя квадратическая погрешность положения характерной точки (Mt), м	Описание обозначения точки на местности (при наличии)
	X	Y			
1	2	3	4	5	6
16954	885330.80	4232785.17	Аналитический метод	0.10	-
16955	885338.97	4232781.13	Аналитический метод	0.10	-
16956	885335.89	4232774.91	Аналитический метод	0.10	-
16957	885337.77	4232771.45	Аналитический метод	0.10	-
16958	885345.02	4232786.06	Аналитический метод	0.10	-
16959	885353.50	4232781.85	Аналитический метод	0.10	-
16875	885355.07	4232783.66	Аналитический метод	0.10	-
16960	884832.67	4232979.75	Аналитический метод	0.10	-
16961	884869.36	4232991.33	Аналитический метод	0.10	-
16962	884906.54	4233055.15	Аналитический метод	0.10	-
16963	884918.56	4233096.32	Аналитический метод	0.10	-
16964	884946.42	4233140.30	Аналитический метод	0.10	-
16965	884976.53	4233180.59	Аналитический метод	0.10	-
16966	884981.75	4233186.33	Аналитический метод	0.10	-
16967	884975.75	4233190.96	Аналитический метод	0.10	-
16968	884970.29	4233184.98	Аналитический метод	0.10	-
16969	884939.66	4233145.12	Аналитический метод	0.10	-
16970	884914.21	4233101.32	Аналитический метод	0.10	-
16971	884909.40	4233091.62	Аналитический метод	0.10	-
16972	884885.96	4233086.14	Аналитический метод	0.10	-
16973	884857.10	4233029.88	Аналитический метод	0.10	-
16960	884832.67	4232979.75	Аналитический метод	0.10	-
16974	885041.37	4232572.82	Аналитический метод	0.10	-
16975	885045.48	4232587.08	Аналитический метод	0.10	-
16976	885005.98	4232597.25	Аналитический метод	0.10	-

2. Сведения о характерных точках границ объекта

Обозначение характерных точек границ	Координаты, м		Метод определения координат характерной точки	Средняя квадратическая погрешность положения характерной точки (Mt), м	Описание обозначения точки на местности (при наличии)
	X	Y			
1	2	3	4	5	6
16977	884920.54	4232632.27	Аналитический метод	0.10	-
16978	884832.08	4232667.71	Аналитический метод	0.10	-
16979	884736.83	4232705.59	Аналитический метод	0.10	-
16980	884740.34	4232714.41	Аналитический метод	0.10	-
16981	884697.40	4232724.69	Аналитический метод	0.10	-
16982	884691.33	4232714.36	Аналитический метод	0.10	-
16983	884689.03	4232689.67	Аналитический метод	0.10	-
16984	884689.67	4232691.25	Аналитический метод	0.10	-
16985	884714.41	4232681.13	Аналитический метод	0.10	-
16986	884710.57	4232671.74	Аналитический метод	0.10	-
16987	884727.24	4232666.84	Аналитический метод	0.10	-
16988	884730.27	4232675.79	Аналитический метод	0.10	-
16989	884825.03	4232643.70	Аналитический метод	0.10	-
16990	884912.99	4232613.40	Аналитический метод	0.10	-
16991	885003.02	4232583.59	Аналитический метод	0.10	-
16992	885006.70	4232582.36	Аналитический метод	0.10	-
16993	885007.70	4232582.44	Аналитический метод	0.10	-
16994	885016.50	4232580.07	Аналитический метод	0.10	-
16995	885019.25	4232578.13	Аналитический метод	0.10	-
16996	885033.79	4232573.25	Аналитический метод	0.10	-
16974	885041.37	4232572.82	Аналитический метод	0.10	-
16997	885195.80	4232508.61	Аналитический метод	0.10	-
16998	885200.28	4232519.29	Аналитический метод	0.10	-
16999	885228.02	4232574.92	Аналитический метод	0.10	-
17000	885261.06	4232642.06	Аналитический метод	0.10	-

2. Сведения о характерных точках границ объекта

Обозначение характерных точек границ	Координаты, м		Метод определения координат характерной точки	Средняя квадратическая погрешность положения характерной точки (Mt), м	Описание обозначения точки на местности (при наличии)
	X	Y			
1	2	3	4	5	6
17001	885277.02	4232674.16	Аналитический метод	0.10	-
17002	885234.92	4232692.83	Аналитический метод	0.10	-
17003	885231.74	4232694.27	Аналитический метод	0.10	-
17004	885224.65	4232689.18	Аналитический метод	0.10	-
17005	885222.55	4232690.09	Аналитический метод	0.10	-
17006	885221.02	4232686.58	Аналитический метод	0.10	-
17007	885205.96	4232675.77	Аналитический метод	0.10	-
17008	885171.92	4232650.47	Аналитический метод	0.10	-
17009	885169.24	4232654.09	Аналитический метод	0.10	-
17010	885203.30	4232679.40	Аналитический метод	0.10	-
17011	885227.01	4232696.42	Аналитический метод	0.10	-
17012	885188.17	4232714.04	Аналитический метод	0.10	-
17013	885164.35	4232675.22	Аналитический метод	0.10	-
17014	885159.63	4232667.60	Аналитический метод	0.10	-
17015	885155.34	4232669.62	Аналитический метод	0.10	-
17016	885139.13	4232634.64	Аналитический метод	0.10	-
17017	885138.75	4232633.89	Аналитический метод	0.10	-
17018	885137.20	4232631.38	Аналитический метод	0.10	-
17019	885098.64	4232573.39	Аналитический метод	0.10	-
17020	885049.84	4232585.96	Аналитический метод	0.10	-
17021	885045.61	4232571.29	Аналитический метод	0.10	-
17022	885050.02	4232567.79	Аналитический метод	0.10	-
17023	885071.46	4232560.59	Аналитический метод	0.10	-
17024	885140.41	4232535.73	Аналитический метод	0.10	-
17025	885149.64	4232557.12	Аналитический метод	0.10	-

2. Сведения о характерных точках границ объекта

Обозначение характерных точек границ	Координаты, м		Метод определения координат характерной точки	Средняя квадратическая погрешность положения характерной точки (Mt), м	Описание обозначения точки на местности (при наличии)
	X	Y			
1	2	3	4	5	6
17026	885161.22	4232588.23	Аналитический метод	0.10	-
17027	885169.33	4232610.62	Аналитический метод	0.10	-
17028	885173.09	4232609.26	Аналитический метод	0.10	-
17029	885164.98	4232586.85	Аналитический метод	0.10	-
17030	885154.13	4232557.71	Аналитический метод	0.10	-
17031	885166.24	4232554.32	Аналитический метод	0.10	-
17032	885165.51	4232551.73	Аналитический метод	0.10	-
17033	885161.62	4232553.42	Аналитический метод	0.10	-
17034	885160.79	4232551.69	Аналитический метод	0.10	-
17035	885152.64	4232553.97	Аналитический метод	0.10	-
17036	885144.23	4232534.49	Аналитический метод	0.10	-
17037	885151.45	4232532.23	Аналитический метод	0.10	-
17038	885148.01	4232525.05	Аналитический метод	0.10	-
17039	885187.93	4232512.32	Аналитический метод	0.10	-
16997	885195.80	4232508.61	Аналитический метод	0.10	-
17040	885362.41	4232493.38	Аналитический метод	0.10	-
17041	885391.85	4232535.46	Аналитический метод	0.10	-
17042	885395.88	4232541.60	Аналитический метод	0.10	-
17043	885394.86	4232542.09	Аналитический метод	0.10	-
17044	885381.65	4232549.13	Аналитический метод	0.10	-
17045	885382.59	4232550.89	Аналитический метод	0.10	-
17046	885395.76	4232543.87	Аналитический метод	0.10	-
17047	885396.98	4232543.29	Аналитический метод	0.10	-
17048	885398.60	4232545.76	Аналитический метод	0.10	-
17049	885411.13	4232573.28	Аналитический метод	0.10	-

2. Сведения о характерных точках границ объекта

Обозначение характерных точек границ	Координаты, м		Метод определения координат характерной точки	Средняя квадратическая погрешность положения характерной точки (Mt), м	Описание обозначения точки на местности (при наличии)
	X	Y			
1	2	3	4	5	6
17050	885435.59	4232615.50	Аналитический метод	0.10	-
17051	885432.04	4232625.88	Аналитический метод	0.10	-
17052	885433.07	4232628.61	Аналитический метод	0.10	-
17053	885433.29	4232645.84	Аналитический метод	0.10	-
17054	885438.07	4232662.56	Аналитический метод	0.10	-
17055	885433.55	4232665.33	Аналитический метод	0.10	-
17056	885433.72	4232678.75	Аналитический метод	0.10	-
17057	885442.26	4232713.58	Аналитический метод	0.10	-
17058	885442.96	4232713.41	Аналитический метод	0.10	-
17059	885441.95	4232714.12	Аналитический метод	0.10	-
17060	885447.97	4232722.72	Аналитический метод	0.10	-
17061	885446.98	4232722.84	Аналитический метод	0.10	-
17062	885447.96	4232731.07	Аналитический метод	0.10	-
17063	885448.84	4232731.79	Аналитический метод	0.10	-
17064	885433.67	4232723.81	Аналитический метод	0.10	-
17065	885436.44	4232715.87	Аналитический метод	0.10	-
17066	885393.20	4232684.80	Аналитический метод	0.10	-
17067	885364.89	4232667.28	Аналитический метод	0.10	-
17068	885347.95	4232630.99	Аналитический метод	0.10	-
17069	885348.77	4232630.57	Аналитический метод	0.10	-
17070	885348.60	4232630.25	Аналитический метод	0.10	-
17071	885363.56	4232622.21	Аналитический метод	0.10	-
17072	885361.67	4232618.69	Аналитический метод	0.10	-
17073	885346.78	4232626.69	Аналитический метод	0.10	-
17074	885346.72	4232626.57	Аналитический метод	0.10	-

2. Сведения о характерных точках границ объекта

Обозначение характерных точек границ	Координаты, м		Метод определения координат характерной точки	Средняя квадратическая погрешность положения характерной точки (Mt), м	Описание обозначения точки на местности (при наличии)
	X	Y			
1	2	3	4	5	6
17075	885346.01	4232626.93	Аналитический метод	0.10	-
17076	885328.71	4232591.57	Аналитический метод	0.10	-
17077	885310.57	4232554.53	Аналитический метод	0.10	-
17078	885290.34	4232513.68	Аналитический метод	0.10	-
17079	885270.98	4232474.18	Аналитический метод	0.10	-
17080	885254.14	4232441.21	Аналитический метод	0.10	-
17081	885284.32	4232414.36	Аналитический метод	0.10	-
17082	885280.44	4232409.99	Аналитический метод	0.10	-
17083	885293.92	4232402.08	Аналитический метод	0.10	-
17084	885294.91	4232410.34	Аналитический метод	0.10	-
17085	885312.12	4232408.28	Аналитический метод	0.10	-
17086	885332.55	4232442.08	Аналитический метод	0.10	-
17040	885362.41	4232493.38	Аналитический метод	0.10	-
17087	885030.92	4232547.41	Аналитический метод	0.10	-
17088	885032.62	4232551.49	Аналитический метод	0.10	-
17089	885027.44	4232553.23	Аналитический метод	0.10	-
17087	885030.92	4232547.41	Аналитический метод	0.10	-
17090	885097.21	4232443.47	Аналитический метод	0.10	-
17091	885109.61	4232469.48	Аналитический метод	0.10	-
17092	885123.21	4232497.64	Аналитический метод	0.10	-
17093	885131.85	4232516.49	Аналитический метод	0.10	-
17094	885064.55	4232540.75	Аналитический метод	0.10	-
17095	885036.90	4232550.05	Аналитический метод	0.10	-
17096	885033.78	4232542.60	Аналитический метод	0.10	-
17097	885033.95	4232542.32	Аналитический метод	0.10	-

2. Сведения о характерных точках границ объекта

Обозначение характерных точек границ	Координаты, м		Метод определения координат характерной точки	Средняя квадратическая погрешность положения характерной точки (Mt), м	Описание обозначения точки на местности (при наличии)
	X	Y			
1	2	3	4	5	6
17098	885051.45	4232512.56	Аналитический метод	0.10	-
17099	885072.36	4232479.60	Аналитический метод	0.10	-
17100	885073.28	4232464.83	Аналитический метод	0.10	-
17101	885073.86	4232455.66	Аналитический метод	0.10	-
17090	885097.21	4232443.47	Аналитический метод	0.10	-
17102	885069.54	4232235.37	Аналитический метод	0.10	-
17103	885105.04	4232305.38	Аналитический метод	0.10	-
17104	885136.31	4232366.98	Аналитический метод	0.10	-
17105	885166.65	4232426.90	Аналитический метод	0.10	-
17106	885198.68	4232491.85	Аналитический метод	0.10	-
17107	885200.24	4232494.96	Аналитический метод	0.10	-
17108	885135.64	4232515.17	Аналитический метод	0.10	-
17109	885126.83	4232495.94	Аналитический метод	0.10	-
17110	885113.22	4232467.75	Аналитический метод	0.10	-
17111	885099.93	4232439.88	Аналитический метод	0.10	-
17112	885085.52	4232409.66	Аналитический метод	0.10	-
17113	885072.36	4232382.16	Аналитический метод	0.10	-
17114	885060.37	4232357.18	Аналитический метод	0.10	-
17115	885057.80	4232358.42	Аналитический метод	0.10	-
17116	885076.44	4232397.08	Аналитический метод	0.10	-
17117	885097.48	4232440.46	Аналитический метод	0.10	-
17118	885091.30	4232442.05	Аналитический метод	0.10	-
17119	885070.01	4232453.16	Аналитический метод	0.10	-
17120	885068.43	4232478.32	Аналитический метод	0.10	-
17121	885048.03	4232510.47	Аналитический метод	0.10	-

2. Сведения о характерных точках границ объекта

Обозначение характерных точек границ	Координаты, м		Метод определения координат характерной точки	Средняя квадратическая погрешность положения характерной точки (Mt), м	Описание обозначения точки на местности (при наличии)
	X	Y			
1	2	3	4	5	6
17122	885031.86	4232538.00	Аналитический метод	0.10	-
17123	885027.84	4232528.40	Аналитический метод	0.10	-
17124	885006.38	4232478.51	Аналитический метод	0.10	-
17125	884981.52	4232420.45	Аналитический метод	0.10	-
17126	884982.39	4232399.09	Аналитический метод	0.10	-
17127	884977.89	4232398.90	Аналитический метод	0.10	-
17128	884977.36	4232411.82	Аналитический метод	0.10	-
17129	884959.84	4232375.64	Аналитический метод	0.10	-
17130	885004.14	4232356.27	Аналитический метод	0.10	-
17131	885002.33	4232352.14	Аналитический метод	0.10	-
17132	884958.18	4232371.45	Аналитический метод	0.10	-
17133	884950.11	4232334.18	Аналитический метод	0.10	-
17134	884946.32	4232325.47	Аналитический метод	0.10	-
17135	884929.70	4232291.00	Аналитический метод	0.10	-
17136	884915.99	4232253.76	Аналитический метод	0.10	-
17137	884898.63	4232209.62	Аналитический метод	0.10	-
17138	884883.69	4232167.62	Аналитический метод	0.10	-
17139	884891.46	4232160.98	Аналитический метод	0.10	-
17140	884888.56	4232157.58	Аналитический метод	0.10	-
17141	884908.31	4232144.58	Аналитический метод	0.10	-
17142	884913.34	4232141.37	Аналитический метод	0.10	-
17143	884928.66	4232165.11	Аналитический метод	0.10	-
17144	884936.13	4232176.70	Аналитический метод	0.10	-
17145	884956.74	4232206.90	Аналитический метод	0.10	-
17146	884962.54	4232224.53	Аналитический метод	0.10	-

2. Сведения о характерных точках границ объекта

Обозначение характерных точек границ	Координаты, м		Метод определения координат характерной точки	Средняя квадратическая погрешность положения характерной точки (Mt), м	Описание обозначения точки на местности (при наличии)
	X	Y			
1	2	3	4	5	6
17147	884966.34	4232223.28	Аналитический метод	0.10	-
17148	884963.10	4232213.43	Аналитический метод	0.10	-
17149	884956.79	4232199.89	Аналитический метод	0.10	-
17150	884939.46	4232174.49	Аналитический метод	0.10	-
17151	884916.72	4232139.21	Аналитический метод	0.10	-
17152	884920.70	4232136.67	Аналитический метод	0.10	-
17153	884918.60	4232132.89	Аналитический метод	0.10	-
17154	884945.64	4232118.37	Аналитический метод	0.10	-
17155	884946.61	4232120.08	Аналитический метод	0.10	-
17156	884992.31	4232090.48	Аналитический метод	0.10	-
17157	884994.83	4232085.35	Аналитический метод	0.10	-
17158	885005.61	4232107.25	Аналитический метод	0.10	-
17159	885038.73	4232172.39	Аналитический метод	0.10	-
17102	885069.54	4232235.37	Аналитический метод	0.10	-
17160	884869.79	4231772.20	Аналитический метод	0.10	-
17161	884871.20	4231772.83	Аналитический метод	0.10	-
17162	884894.12	4231819.16	Аналитический метод	0.10	-
17163	884920.22	4231873.29	Аналитический метод	0.10	-
17164	884951.72	4231938.93	Аналитический метод	0.10	-
17165	884981.49	4231999.52	Аналитический метод	0.10	-
17166	885014.12	4232067.45	Аналитический метод	0.10	-
17167	885045.44	4232132.29	Аналитический метод	0.10	-
17168	885077.73	4232197.23	Аналитический метод	0.10	-
17169	885109.57	4232261.71	Аналитический метод	0.10	-
17170	885141.75	4232325.59	Аналитический метод	0.10	-

2. Сведения о характерных точках границ объекта

Обозначение характерных точек границ	Координаты, м		Метод определения координат характерной точки	Средняя квадратическая погрешность положения характерной точки (Mt), м	Описание обозначения точки на местности (при наличии)
	X	Y			
1	2	3	4	5	6
17171	885172.70	4232389.88	Аналитический метод	0.10	-
17172	885208.99	4232463.78	Аналитический метод	0.10	-
17173	885238.01	4232522.46	Аналитический метод	0.10	-
17174	885269.58	4232586.00	Аналитический метод	0.10	-
17175	885300.75	4232648.71	Аналитический метод	0.10	-
17176	885300.36	4232648.96	Аналитический метод	0.10	-
17177	885280.27	4232608.46	Аналитический метод	0.10	-
17178	885249.87	4232547.23	Аналитический метод	0.10	-
17179	885217.49	4232482.50	Аналитический метод	0.10	-
17180	885185.43	4232417.51	Аналитический метод	0.10	-
17181	885155.04	4232357.49	Аналитический метод	0.10	-
17182	885123.76	4232295.88	Аналитический метод	0.10	-
17183	885088.33	4232226.01	Аналитический метод	0.10	-
17184	885057.52	4232163.02	Аналитический метод	0.10	-
17185	885024.39	4232097.86	Аналитический метод	0.10	-
17186	885004.22	4232056.85	Аналитический метод	0.10	-
17187	884986.48	4232022.27	Аналитический метод	0.10	-
17188	884964.66	4231978.71	Аналитический метод	0.10	-
17189	884933.89	4231916.76	Аналитический метод	0.10	-
17190	884904.78	4231857.97	Аналитический метод	0.10	-
17191	884869.96	4231785.27	Аналитический метод	0.10	-
17160	884869.79	4231772.20	Аналитический метод	0.10	-
17192	884859.68	4232111.87	Аналитический метод	0.10	-
17193	884874.63	4232141.61	Аналитический метод	0.10	-
17194	884859.31	4232151.70	Аналитический метод	0.10	-

2. Сведения о характерных точках границ объекта

Обозначение характерных точек границ	Координаты, м		Метод определения координат характерной точки	Средняя квадратическая погрешность положения характерной точки (Mt), м	Описание обозначения точки на местности (при наличии)
	X	Y			
1	2	3	4	5	6
17195	884861.73	4232155.88	Аналитический метод	0.10	-
17196	884859.58	4232157.71	Аналитический метод	0.10	-
17197	884874.64	4232175.34	Аналитический метод	0.10	-
17198	884880.43	4232170.40	Аналитический метод	0.10	-
17199	884894.88	4232211.02	Аналитический метод	0.10	-
17200	884910.81	4232251.52	Аналитический метод	0.10	-
17201	884904.04	4232249.72	Аналитический метод	0.10	-
17202	884903.02	4232253.59	Аналитический метод	0.10	-
17203	884912.60	4232256.14	Аналитический метод	0.10	-
17204	884923.45	4232285.60	Аналитический метод	0.10	-
17205	884918.76	4232281.76	Аналитический метод	0.10	-
17206	884916.23	4232284.86	Аналитический метод	0.10	-
17207	884926.25	4232293.05	Аналитический метод	0.10	-
17208	884945.97	4232333.96	Аналитический метод	0.10	-
17209	884954.37	4232372.78	Аналитический метод	0.10	-
17210	884916.56	4232377.07	Аналитический метод	0.10	-
17211	884916.48	4232376.83	Аналитический метод	0.10	-
17212	884864.49	4232398.53	Аналитический метод	0.10	-
17213	884837.80	4232355.13	Аналитический метод	0.10	-
17214	884809.23	4232307.00	Аналитический метод	0.10	-
17215	884817.68	4232303.42	Аналитический метод	0.10	-
17216	884817.48	4232302.95	Аналитический метод	0.10	-
17217	884817.10	4232302.89	Аналитический метод	0.10	-
17218	884816.69	4232302.08	Аналитический метод	0.10	-
17219	884817.08	4232302.00	Аналитический метод	0.10	-

2. Сведения о характерных точках границ объекта

Обозначение характерных точек границ	Координаты, м		Метод определения координат характерной точки	Средняя квадратическая погрешность положения характерной точки (Mt), м	Описание обозначения точки на местности (при наличии)
	X	Y			
1	2	3	4	5	6
17220	884816.68	4232301.07	Аналитический метод	0.10	-
17221	884816.46	4232301.11	Аналитический метод	0.10	-
17222	884816.09	4232301.18	Аналитический метод	0.10	-
17223	884815.24	4232300.12	Аналитический метод	0.10	-
17224	884807.54	4232303.38	Аналитический метод	0.10	-
17225	884793.65	4232262.57	Аналитический метод	0.10	-
17226	884779.45	4232213.16	Аналитический метод	0.10	-
17227	884764.89	4232158.88	Аналитический метод	0.10	-
17228	884756.31	4232129.00	Аналитический метод	0.10	-
17229	884749.48	4232095.53	Аналитический метод	0.10	-
17230	884789.81	4232089.44	Аналитический метод	0.10	-
17231	884830.42	4232080.80	Аналитический метод	0.10	-
17232	884842.10	4232077.64	Аналитический метод	0.10	-
17192	884859.68	4232111.87	Аналитический метод	0.10	-
17233	885455.66	4232737.65	Аналитический метод	0.10	-
17234	885438.60	4232748.61	Аналитический метод	0.10	-
17235	885437.31	4232748.29	Аналитический метод	0.10	-
17236	885435.12	4232746.72	Аналитический метод	0.10	-
17237	885432.70	4232746.12	Аналитический метод	0.10	-
17238	885432.46	4232747.09	Аналитический метод	0.10	-
17239	885426.10	4232745.53	Аналитический метод	0.10	-
17240	885433.00	4232725.72	Аналитический метод	0.10	-
17233	885455.66	4232737.65	Аналитический метод	0.10	-
17241	885611.72	4232652.80	Аналитический метод	0.10	-
17242	885663.02	4232731.24	Аналитический метод	0.10	-

2. Сведения о характерных точках границ объекта

Обозначение характерных точек границ	Координаты, м		Метод определения координат характерной точки	Средняя квадратическая погрешность положения характерной точки (Mt), м	Описание обозначения точки на местности (при наличии)
	X	Y			
1	2	3	4	5	6
17243	885741.78	4232816.07	Аналитический метод	0.10	-
17244	885804.28	4232893.80	Аналитический метод	0.10	-
17245	885868.79	4232975.50	Аналитический метод	0.10	-
17246	885934.82	4233054.58	Аналитический метод	0.10	-
17247	886000.08	4233137.96	Аналитический метод	0.10	-
17248	886046.49	4233181.70	Аналитический метод	0.10	-
17249	886047.70	4233180.09	Аналитический метод	0.10	-
17250	886086.40	4233211.47	Аналитический метод	0.10	-
17251	886082.74	4233215.89	Аналитический метод	0.10	-
17252	886094.35	4233226.84	Аналитический метод	0.10	-
17253	886187.13	4233255.91	Аналитический метод	0.10	-
17254	886204.95	4233258.37	Аналитический метод	0.10	-
17255	886310.36	4233241.82	Аналитический метод	0.10	-
17256	886391.73	4233212.93	Аналитический метод	0.10	-
17257	886363.17	4233229.02	Аналитический метод	0.10	-
17258	886332.44	4233255.24	Аналитический метод	0.10	-
17259	886296.11	4233296.21	Аналитический метод	0.10	-
17260	886270.80	4233328.87	Аналитический метод	0.10	-
17261	886241.25	4233358.62	Аналитический метод	0.10	-
17262	886210.65	4233380.56	Аналитический метод	0.10	-
17263	886181.27	4233400.51	Аналитический метод	0.10	-
17264	886164.46	4233378.20	Аналитический метод	0.10	-
17265	886165.84	4233374.71	Аналитический метод	0.10	-
17266	886162.12	4233373.24	Аналитический метод	0.10	-
17267	886161.66	4233374.40	Аналитический метод	0.10	-

2. Сведения о характерных точках границ объекта

Обозначение характерных точек границ	Координаты, м		Метод определения координат характерной точки	Средняя квадратическая погрешность положения характерной точки (Mt), м	Описание обозначения точки на местности (при наличии)
	X	Y			
1	2	3	4	5	6
17268	886148.83	4233356.92	Аналитический метод	0.10	-
17269	886127.47	4233322.45	Аналитический метод	0.10	-
17270	886112.19	4233294.72	Аналитический метод	0.10	-
17271	886108.68	4233296.65	Аналитический метод	0.10	-
17272	886124.02	4233324.47	Аналитический метод	0.10	-
17273	886145.51	4233359.16	Аналитический метод	0.10	-
17274	886159.92	4233378.80	Аналитический метод	0.10	-
17275	886159.91	4233378.82	Аналитический метод	0.10	-
17276	886177.98	4233402.78	Аналитический метод	0.10	-
17277	886153.18	4233420.20	Аналитический метод	0.10	-
17278	886148.95	4233414.05	Аналитический метод	0.10	-
17279	886144.85	4233416.50	Аналитический метод	0.10	-
17280	886144.41	4233415.79	Аналитический метод	0.10	-
17281	886143.35	4233416.44	Аналитический метод	0.10	-
17282	886121.51	4233385.22	Аналитический метод	0.10	-
17283	886124.46	4233383.03	Аналитический метод	0.10	-
17284	886113.98	4233365.80	Аналитический метод	0.10	-
17285	886090.78	4233323.40	Аналитический метод	0.10	-
17286	886065.57	4233277.06	Аналитический метод	0.10	-
17287	886043.54	4233237.33	Аналитический метод	0.10	-
17288	886019.94	4233192.32	Аналитический метод	0.10	-
17289	885973.08	4233162.20	Аналитический метод	0.10	-
17290	885954.31	4233127.19	Аналитический метод	0.10	-
17291	885939.41	4233098.88	Аналитический метод	0.10	-
17292	885921.88	4233064.96	Аналитический метод	0.10	-

2. Сведения о характерных точках границ объекта

Обозначение характерных точек границ	Координаты, м		Метод определения координат характерной точки	Средняя квадратическая погрешность положения характерной точки (Mt), м	Описание обозначения точки на местности (при наличии)
	X	Y			
1	2	3	4	5	6
17293	885895.35	4233030.15	Аналитический метод	0.10	-
17294	885839.64	4232997.59	Аналитический метод	0.10	-
17295	885774.30	4232959.32	Аналитический метод	0.10	-
17296	885713.26	4232922.73	Аналитический метод	0.10	-
17297	885626.63	4232872.42	Аналитический метод	0.10	-
17298	885608.51	4232893.48	Аналитический метод	0.10	-
17299	885559.93	4232931.62	Аналитический метод	0.10	-
17300	885559.93	4232951.55	Аналитический метод	0.10	-
17301	885544.55	4232965.16	Аналитический метод	0.10	-
17302	885554.86	4232976.81	Аналитический метод	0.10	-
17303	885555.53	4232984.10	Аналитический метод	0.10	-
17304	885540.15	4233013.44	Аналитический метод	0.10	-
17305	885553.91	4233035.79	Аналитический метод	0.10	-
17306	885578.79	4233068.85	Аналитический метод	0.10	-
17307	885580.82	4233102.45	Аналитический метод	0.10	-
17308	885550.58	4233151.54	Аналитический метод	0.10	-
17309	885534.54	4233130.39	Аналитический метод	0.10	-
17310	885509.62	4233097.61	Аналитический метод	0.10	-
17311	885480.44	4233058.99	Аналитический метод	0.10	-
17312	885474.03	4233050.56	Аналитический метод	0.10	-
17313	885475.24	4233074.72	Аналитический метод	0.10	-
17314	885440.00	4233085.79	Аналитический метод	0.10	-
17315	885441.35	4233090.09	Аналитический метод	0.10	-
17316	885479.90	4233077.97	Аналитический метод	0.10	-
17317	885479.25	4233064.87	Аналитический метод	0.10	-

2. Сведения о характерных точках границ объекта

Обозначение характерных точек границ	Координаты, м		Метод определения координат характерной точки	Средняя квадратическая погрешность положения характерной точки (Mt), м	Описание обозначения точки на местности (при наличии)
	X	Y			
1	2	3	4	5	6
17318	885506.03	4233100.33	Аналитический метод	0.10	-
17319	885530.96	4233133.11	Аналитический метод	0.10	-
17320	885548.72	4233156.54	Аналитический метод	0.10	-
17321	885559.67	4233195.23	Аналитический метод	0.10	-
17322	885564.66	4233219.71	Аналитический метод	0.10	-
17323	885569.20	4233251.92	Аналитический метод	0.10	-
17324	885582.37	4233271.67	Аналитический метод	0.10	-
17325	885579.95	4233296.35	Аналитический метод	0.10	-
17326	885563.07	4233325.63	Аналитический метод	0.10	-
17327	885592.93	4233369.93	Аналитический метод	0.10	-
17328	885618.39	4233408.28	Аналитический метод	0.10	-
17329	885645.78	4233447.86	Аналитический метод	0.10	-
17330	885649.48	4233445.30	Аналитический метод	0.10	-
17331	885632.68	4233421.04	Аналитический метод	0.10	-
17332	885632.49	4233421.19	Аналитический метод	0.10	-
17333	885613.97	4233393.98	Аналитический метод	0.10	-
17334	885614.17	4233393.82	Аналитический метод	0.10	-
17335	885596.67	4233367.43	Аналитический метод	0.10	-
17336	885568.37	4233325.44	Аналитический метод	0.10	-
17337	885582.88	4233300.27	Аналитический метод	0.10	-
17338	885584.94	4233283.66	Аналитический метод	0.10	-
17339	885585.72	4233283.66	Аналитический метод	0.10	-
17340	885586.73	4233273.36	Аналитический метод	0.10	-
17341	885606.93	4233273.64	Аналитический метод	0.10	-
17342	885616.57	4233277.45	Аналитический метод	0.10	-

2. Сведения о характерных точках границ объекта

Обозначение характерных точек границ	Координаты, м		Метод определения координат характерной точки	Средняя квадратическая погрешность положения характерной точки (Mt), м	Описание обозначения точки на местности (при наличии)
	X	Y			
1	2	3	4	5	6
17343	885618.23	4233273.27	Аналитический метод	0.10	-
17344	885607.82	4233269.15	Аналитический метод	0.10	-
17345	885585.91	4233268.85	Аналитический метод	0.10	-
17346	885573.51	4233250.27	Аналитический метод	0.10	-
17347	885569.09	4233218.95	Аналитический метод	0.10	-
17348	885564.05	4233194.17	Аналитический метод	0.10	-
17349	885553.20	4233155.86	Аналитический метод	0.10	-
17350	885584.05	4233105.79	Аналитический метод	0.10	-
17351	885604.38	4233113.50	Аналитический метод	0.10	-
17352	885620.62	4233131.51	Аналитический метод	0.10	-
17353	885642.76	4233155.35	Аналитический метод	0.10	-
17354	885657.07	4233179.82	Аналитический метод	0.10	-
17355	885671.17	4233205.09	Аналитический метод	0.10	-
17356	885662.95	4233219.36	Аналитический метод	0.10	-
17357	885666.85	4233221.61	Аналитический метод	0.10	-
17358	885676.34	4233205.13	Аналитический метод	0.10	-
17359	885660.98	4233177.59	Аналитический метод	0.10	-
17360	885648.73	4233156.63	Аналитический метод	0.10	-
17361	885658.66	4233157.52	Аналитический метод	0.10	-
17362	885682.47	4233160.90	Аналитический метод	0.10	-
17363	885699.66	4233182.82	Аналитический метод	0.10	-
17364	885688.55	4233184.57	Аналитический метод	0.10	-
17365	885689.25	4233189.01	Аналитический метод	0.10	-
17366	885702.71	4233186.89	Аналитический метод	0.10	-
17367	885716.51	4233207.84	Аналитический метод	0.10	-

2. Сведения о характерных точках границ объекта

Обозначение характерных точек границ	Координаты, м		Метод определения координат характерной точки	Средняя квадратическая погрешность положения характерной точки (Mt), м	Описание обозначения точки на местности (при наличии)
	X	Y			
1	2	3	4	5	6
17368	885734.00	4233232.51	Аналитический метод	0.10	-
17369	885743.19	4233246.12	Аналитический метод	0.10	-
17370	885750.21	4233257.28	Аналитический метод	0.10	-
17371	885742.75	4233258.69	Аналитический метод	0.10	-
17372	885743.59	4233263.11	Аналитический метод	0.10	-
17373	885757.55	4233260.48	Аналитический метод	0.10	-
17374	885746.96	4233243.67	Аналитический метод	0.10	-
17375	885737.70	4233229.95	Аналитический метод	0.10	-
17376	885720.23	4233205.30	Аналитический метод	0.10	-
17377	885705.62	4233183.13	Аналитический метод	0.10	-
17378	885684.90	4233156.70	Аналитический метод	0.10	-
17379	885659.18	4233153.05	Аналитический метод	0.10	-
17380	885645.64	4233151.83	Аналитический метод	0.10	-
17381	885623.94	4233128.47	Аналитический метод	0.10	-
17382	885607.00	4233109.68	Аналитический метод	0.10	-
17383	885585.26	4233101.44	Аналитический метод	0.10	-
17384	885583.20	4233067.22	Аналитический метод	0.10	-
17385	885557.64	4233033.26	Аналитический метод	0.10	-
17386	885545.32	4233013.26	Аналитический метод	0.10	-
17387	885560.14	4232985.01	Аналитический метод	0.10	-
17388	885559.90	4232982.52	Аналитический метод	0.10	-
17389	885563.26	4232986.32	Аналитический метод	0.10	-
17390	885567.85	4232976.49	Аналитический метод	0.10	-
17391	885572.33	4232977.01	Аналитический метод	0.10	-
17392	885586.15	4232991.12	Аналитический метод	0.10	-

2. Сведения о характерных точках границ объекта

Обозначение характерных точек границ	Координаты, м		Метод определения координат характерной точки	Средняя квадратическая погрешность положения характерной точки (Mt), м	Описание обозначения точки на местности (при наличии)
	X	Y			
1	2	3	4	5	6
17393	885597.07	4233002.15	Аналитический метод	0.10	-
17394	885632.88	4233033.97	Аналитический метод	0.10	-
17395	885658.51	4233065.21	Аналитический метод	0.10	-
17396	885668.46	4233075.12	Аналитический метод	0.10	-
17397	885682.08	4233082.39	Аналитический метод	0.10	-
17398	885688.23	4233090.19	Аналитический метод	0.10	-
17399	885695.46	4233094.47	Аналитический метод	0.10	-
17400	885701.66	4233096.45	Аналитический метод	0.10	-
17401	885706.96	4233101.38	Аналитический метод	0.10	-
17402	885740.07	4233106.49	Аналитический метод	0.10	-
17403	885746.64	4233108.87	Аналитический метод	0.10	-
17404	885763.77	4233098.42	Аналитический метод	0.10	-
17405	885773.64	4233093.90	Аналитический метод	0.10	-
17406	885772.81	4233092.08	Аналитический метод	0.10	-
17407	885762.83	4233096.65	Аналитический метод	0.10	-
17408	885746.42	4233106.66	Аналитический метод	0.10	-
17409	885740.57	4233104.54	Аналитический метод	0.10	-
17410	885707.87	4233099.50	Аналитический метод	0.10	-
17411	885702.69	4233094.68	Аналитический метод	0.10	-
17412	885696.28	4233092.63	Аналитический метод	0.10	-
17413	885689.57	4233088.66	Аналитический метод	0.10	-
17414	885683.39	4233080.82	Аналитический метод	0.10	-
17415	885669.66	4233073.50	Аналитический метод	0.10	-
17416	885660.00	4233063.86	Аналитический метод	0.10	-
17417	885634.33	4233032.58	Аналитический метод	0.10	-

2. Сведения о характерных точках границ объекта

Обозначение характерных точек границ	Координаты, м		Метод определения координат характерной точки	Средняя квадратическая погрешность положения характерной точки (Mt), м	Описание обозначения точки на местности (при наличии)
	X	Y			
1	2	3	4	5	6
17418	885598.45	4233000.70	Аналитический метод	0.10	-
17419	885587.57	4232989.72	Аналитический метод	0.10	-
17420	885573.27	4232975.11	Аналитический метод	0.10	-
17421	885568.74	4232974.57	Аналитический метод	0.10	-
17422	885573.58	4232964.22	Аналитический метод	0.10	-
17423	885576.11	4232961.71	Аналитический метод	0.10	-
17424	885580.93	4232958.51	Аналитический метод	0.10	-
17425	885580.93	4232941.83	Аналитический метод	0.10	-
17426	885623.09	4232908.74	Аналитический метод	0.10	-
17427	885631.17	4232899.34	Аналитический метод	0.10	-
17428	885702.58	4232940.81	Аналитический метод	0.10	-
17429	885763.60	4232977.38	Аналитический метод	0.10	-
17430	885829.04	4233015.72	Аналитический метод	0.10	-
17431	885881.17	4233046.18	Аналитический метод	0.10	-
17432	885904.07	4233076.23	Аналитический метод	0.10	-
17433	885920.79	4233108.59	Аналитический метод	0.10	-
17434	885929.44	4233125.02	Аналитический метод	0.10	-
17435	885931.78	4233123.35	Аналитический метод	0.10	-
17436	885955.84	4233175.52	Аналитический метод	0.10	-
17437	885923.34	4233197.48	Аналитический метод	0.10	-
17438	885917.91	4233189.79	Аналитический метод	0.10	-
17439	885892.34	4233207.44	Аналитический метод	0.10	-
17440	885894.23	4233210.25	Аналитический метод	0.10	-
17441	885890.86	4233212.53	Аналитический метод	0.10	-
17442	885888.99	4233209.76	Аналитический метод	0.10	-

2. Сведения о характерных точках границ объекта

Обозначение характерных точек границ	Координаты, м		Метод определения координат характерной точки	Средняя квадратическая погрешность положения характерной точки (Mt), м	Описание обозначения точки на местности (при наличии)
	X	Y			
1	2	3	4	5	6
17443	885882.91	4233213.95	Аналитический метод	0.10	-
17444	885872.19	4233198.33	Аналитический метод	0.10	-
17445	885851.14	4233169.82	Аналитический метод	0.10	-
17446	885842.18	4233150.94	Аналитический метод	0.10	-
17447	885839.92	4233147.71	Аналитический метод	0.10	-
17448	885840.46	4233147.33	Аналитический метод	0.10	-
17449	885837.05	4233140.13	Аналитический метод	0.10	-
17450	885825.49	4233122.49	Аналитический метод	0.10	-
17451	885823.97	4233123.36	Аналитический метод	0.10	-
17452	885818.99	4233114.53	Аналитический метод	0.10	-
17453	885828.33	4233108.76	Аналитический метод	0.10	-
17454	885837.17	4233101.54	Аналитический метод	0.10	-
17455	885844.57	4233096.10	Аналитический метод	0.10	-
17456	885850.57	4233104.88	Аналитический метод	0.10	-
17457	885854.29	4233102.34	Аналитический метод	0.10	-
17458	885847.50	4233092.41	Аналитический метод	0.10	-
17459	885852.26	4233067.61	Аналитический метод	0.10	-
17460	885852.08	4233067.39	Аналитический метод	0.10	-
17461	885852.34	4233067.18	Аналитический метод	0.10	-
17462	885853.16	4233062.94	Аналитический метод	0.10	-
17463	885838.44	4233044.34	Аналитический метод	0.10	-
17464	885828.91	4233051.96	Аналитический метод	0.10	-
17465	885831.73	4233055.47	Аналитический метод	0.10	-
17466	885837.72	4233050.68	Аналитический метод	0.10	-
17467	885848.35	4233064.11	Аналитический метод	0.10	-

2. Сведения о характерных точках границ объекта

Обозначение характерных точек границ	Координаты, м		Метод определения координат характерной точки	Средняя квадратическая погрешность положения характерной точки (Mt), м	Описание обозначения точки на местности (при наличии)
	X	Y			
1	2	3	4	5	6
17468	885843.07	4233091.61	Аналитический метод	0.10	-
17469	885834.41	4233097.98	Аналитический метод	0.10	-
17470	885814.64	4233114.14	Аналитический метод	0.10	-
17471	885833.11	4233142.33	Аналитический метод	0.10	-
17472	885847.26	4233172.15	Аналитический метод	0.10	-
17473	885868.52	4233200.94	Аналитический метод	0.10	-
17474	885879.21	4233216.51	Аналитический метод	0.10	-
17475	885875.09	4233219.36	Аналитический метод	0.10	-
17476	885871.35	4233214.76	Аналитический метод	0.10	-
17477	885852.69	4233184.53	Аналитический метод	0.10	-
17478	885833.87	4233154.54	Аналитический метод	0.10	-
17479	885810.80	4233180.85	Аналитический метод	0.10	-
17480	885820.57	4233201.18	Аналитический метод	0.10	-
17481	885801.85	4233216.48	Аналитический метод	0.10	-
17482	885794.54	4233199.25	Аналитический метод	0.10	-
17483	885780.58	4233178.23	Аналитический метод	0.10	-
17484	885785.56	4233172.62	Аналитический метод	0.10	-
17485	885782.20	4233169.63	Аналитический метод	0.10	-
17486	885777.97	4233174.39	Аналитический метод	0.10	-
17487	885766.26	4233157.34	Аналитический метод	0.10	-
17488	885736.53	4233139.95	Аналитический метод	0.10	-
17489	885721.39	4233136.39	Аналитический метод	0.10	-
17490	885720.36	4233140.77	Аналитический метод	0.10	-
17491	885734.84	4233144.17	Аналитический метод	0.10	-
17492	885763.12	4233160.71	Аналитический метод	0.10	-

2. Сведения о характерных точках границ объекта

Обозначение характерных точек границ	Координаты, м		Метод определения координат характерной точки	Средняя квадратическая погрешность положения характерной точки (Mt), м	Описание обозначения точки на местности (при наличии)
	X	Y			
1	2	3	4	5	6
17493	885775.88	4233179.29	Аналитический метод	0.10	-
17494	885790.56	4233201.40	Аналитический метод	0.10	-
17495	885798.05	4233219.04	Аналитический метод	0.10	-
17496	885779.57	4233228.10	Аналитический метод	0.10	-
17497	885781.55	4233232.14	Аналитический метод	0.10	-
17498	885802.18	4233222.03	Аналитический метод	0.10	-
17499	885826.16	4233202.42	Аналитический метод	0.10	-
17500	885816.14	4233181.58	Аналитический метод	0.10	-
17501	885833.27	4233162.05	Аналитический метод	0.10	-
17502	885839.46	4233171.89	Аналитический метод	0.10	-
17503	885839.94	4233171.60	Аналитический метод	0.10	-
17504	885867.37	4233214.81	Аналитический метод	0.10	-
17505	885843.21	4233230.63	Аналитический метод	0.10	-
17506	885813.54	4233249.89	Аналитический метод	0.10	-
17507	885781.75	4233271.50	Аналитический метод	0.10	-
17508	885751.55	4233298.95	Аналитический метод	0.10	-
17509	885754.57	4233302.28	Аналитический метод	0.10	-
17510	885768.81	4233289.34	Аналитический метод	0.10	-
17511	885768.42	4233288.75	Аналитический метод	0.10	-
17512	885781.72	4233276.59	Аналитический метод	0.10	-
17513	885782.10	4233277.26	Аналитический метод	0.10	-
17514	885782.58	4233276.83	Аналитический метод	0.10	-
17515	885799.34	4233306.40	Аналитический метод	0.10	-
17516	885811.07	4233326.67	Аналитический метод	0.10	-
17517	885773.32	4233351.28	Аналитический метод	0.10	-

2. Сведения о характерных точках границ объекта

Обозначение характерных точек границ	Координаты, м		Метод определения координат характерной точки	Средняя квадратическая погрешность положения характерной точки (Mt), м	Описание обозначения точки на местности (при наличии)
	X	Y			
1	2	3	4	5	6
17518	885757.85	4233362.62	Аналитический метод	0.10	-
17519	885753.48	4233368.04	Аналитический метод	0.10	-
17520	885752.60	4233366.48	Аналитический метод	0.10	-
17521	885737.80	4233377.31	Аналитический метод	0.10	-
17522	885714.69	4233393.35	Аналитический метод	0.10	-
17523	885701.23	4233372.85	Аналитический метод	0.10	-
17524	885672.70	4233330.57	Аналитический метод	0.10	-
17525	885673.36	4233330.11	Аналитический метод	0.10	-
17526	885664.10	4233317.02	Аналитический метод	0.10	-
17527	885660.42	4233319.62	Аналитический метод	0.10	-
17528	885676.33	4233342.08	Аналитический метод	0.10	-
17529	885694.77	4233370.66	Аналитический метод	0.10	-
17530	885711.42	4233395.80	Аналитический метод	0.10	-
17531	885677.22	4233422.89	Аналитический метод	0.10	-
17532	885680.02	4233426.42	Аналитический метод	0.10	-
17533	885715.78	4233398.09	Аналитический метод	0.10	-
17534	885740.41	4233380.97	Аналитический метод	0.10	-
17535	885775.88	4233354.98	Аналитический метод	0.10	-
17536	885817.11	4233328.10	Аналитический метод	0.10	-
17537	885803.25	4233304.16	Аналитический метод	0.10	-
17538	885786.13	4233273.96	Аналитический метод	0.10	-
17539	885816.03	4233253.64	Аналитический метод	0.10	-
17540	885845.67	4233234.40	Аналитический метод	0.10	-
17541	885869.05	4233219.06	Аналитический метод	0.10	-
17542	885879.87	4233232.40	Аналитический метод	0.10	-

2. Сведения о характерных точках границ объекта

Обозначение характерных точек границ	Координаты, м		Метод определения координат характерной точки	Средняя квадратическая погрешность положения характерной точки (Mt), м	Описание обозначения точки на местности (при наличии)
	X	Y			
1	2	3	4	5	6
17543	885865.33	4233241.65	Аналитический метод	0.10	-
17544	885881.19	4233266.58	Аналитический метод	0.10	-
17545	885895.74	4233257.33	Аналитический метод	0.10	-
17546	885897.31	4233259.74	Аналитический метод	0.10	-
17547	885907.72	4233276.01	Аналитический метод	0.10	-
17548	885889.12	4233288.78	Аналитический метод	0.10	-
17549	885868.84	4233302.50	Аналитический метод	0.10	-
17550	885846.54	4233317.12	Аналитический метод	0.10	-
17551	885817.74	4233336.68	Аналитический метод	0.10	-
17552	885790.78	4233355.44	Аналитический метод	0.10	-
17553	885763.25	4233374.65	Аналитический метод	0.10	-
17554	885720.61	4233404.41	Аналитический метод	0.10	-
17555	885694.78	4233422.29	Аналитический метод	0.10	-
17556	885694.84	4233422.32	Аналитический метод	0.10	-
17557	885696.37	4233440.67	Аналитический метод	0.10	-
17558	885712.94	4233465.07	Аналитический метод	0.10	-
17559	885707.97	4233471.52	Аналитический метод	0.10	-
17560	885683.65	4233473.02	Аналитический метод	0.10	-
17561	885683.90	4233477.01	Аналитический метод	0.10	-
17562	885704.86	4233475.72	Аналитический метод	0.10	-
17563	885694.71	4233489.53	Аналитический метод	0.10	-
17564	885697.93	4233491.90	Аналитический метод	0.10	-
17565	885710.60	4233474.66	Аналитический метод	0.10	-
17566	885715.30	4233468.57	Аналитический метод	0.10	-
17567	885731.90	4233493.28	Аналитический метод	0.10	-

2. Сведения о характерных точках границ объекта

Обозначение характерных точек границ	Координаты, м		Метод определения координат характерной точки	Средняя квадратическая погрешность положения характерной точки (Mt), м	Описание обозначения точки на местности (при наличии)
	X	Y			
1	2	3	4	5	6
17568	885747.23	4233494.31	Аналитический метод	0.10	-
17569	885747.50	4233490.32	Аналитический метод	0.10	-
17570	885734.13	4233489.42	Аналитический метод	0.10	-
17571	885717.67	4233464.92	Аналитический метод	0.10	-
17572	885724.80	4233447.63	Аналитический метод	0.10	-
17573	885721.10	4233446.11	Аналитический метод	0.10	-
17574	885714.98	4233460.95	Аналитический метод	0.10	-
17575	885700.27	4233439.29	Аналитический метод	0.10	-
17576	885699.06	4233424.80	Аналитический метод	0.10	-
17577	885723.18	4233408.11	Аналитический метод	0.10	-
17578	885765.83	4233378.34	Аналитический метод	0.10	-
17579	885766.85	4233377.62	Аналитический метод	0.10	-
17580	885765.99	4233376.26	Аналитический метод	0.10	-
17581	885783.96	4233363.83	Аналитический метод	0.10	-
17582	885784.75	4233365.13	Аналитический метод	0.10	-
17583	885793.35	4233359.14	Аналитический метод	0.10	-
17584	885818.23	4233341.82	Аналитический метод	0.10	-
17585	885827.20	4233363.08	Аналитический метод	0.10	-
17586	885819.18	4233372.62	Аналитический метод	0.10	-
17587	885822.24	4233375.19	Аналитический метод	0.10	-
17588	885829.37	4233366.72	Аналитический метод	0.10	-
17589	885846.87	4233391.94	Аналитический метод	0.10	-
17590	885864.80	4233418.80	Аналитический метод	0.10	-
17591	885875.76	4233434.81	Аналитический метод	0.10	-
17592	885860.68	4233440.35	Аналитический метод	0.10	-

2. Сведения о характерных точках границ объекта

Обозначение характерных точек границ	Координаты, м		Метод определения координат характерной точки	Средняя квадратическая погрешность положения характерной точки (Mt), м	Описание обозначения точки на местности (при наличии)
	X	Y			
1	2	3	4	5	6
17593	885862.06	4233444.10	Аналитический метод	0.10	-
17594	885881.97	4233436.79	Аналитический метод	0.10	-
17595	885868.11	4233416.56	Аналитический метод	0.10	-
17596	885850.18	4233389.69	Аналитический метод	0.10	-
17597	885831.28	4233362.46	Аналитический метод	0.10	-
17598	885821.59	4233339.50	Аналитический метод	0.10	-
17599	885847.41	4233321.97	Аналитический метод	0.10	-
17600	885866.08	4233349.11	Аналитический метод	0.10	-
17601	885859.68	4233349.57	Аналитический метод	0.10	-
17602	885859.96	4233353.56	Аналитический метод	0.10	-
17603	885873.33	4233352.60	Аналитический метод	0.10	-
17604	885850.74	4233319.75	Аналитический метод	0.10	-
17605	885869.21	4233307.64	Аналитический метод	0.10	-
17606	885870.65	4233311.32	Аналитический метод	0.10	-
17607	885874.37	4233309.87	Аналитический метод	0.10	-
17608	885872.63	4233305.37	Аналитический метод	0.10	-
17609	885891.60	4233292.54	Аналитический метод	0.10	-
17610	885905.23	4233291.27	Аналитический метод	0.10	-
17611	885904.85	4233287.29	Аналитический метод	0.10	-
17612	885898.37	4233287.89	Аналитический метод	0.10	-
17613	885910.20	4233279.76	Аналитический метод	0.10	-
17614	885930.73	4233309.79	Аналитический метод	0.10	-
17615	885950.02	4233338.92	Аналитический метод	0.10	-
17616	885970.01	4233368.49	Аналитический метод	0.10	-
17617	885939.08	4233391.48	Аналитический метод	0.10	-

2. Сведения о характерных точках границ объекта

Обозначение характерных точек границ	Координаты, м		Метод определения координат характерной точки	Средняя квадратическая погрешность положения характерной точки (Mt), м	Описание обозначения точки на местности (при наличии)
	X	Y			
1	2	3	4	5	6
17618	885929.10	4233393.41	Аналитический метод	0.10	-
17619	885929.96	4233397.83	Аналитический метод	0.10	-
17620	885940.94	4233395.70	Аналитический метод	0.10	-
17621	885973.33	4233371.63	Аналитический метод	0.10	-
17622	885995.44	4233382.16	Аналитический метод	0.10	-
17623	885968.82	4233397.82	Аналитический метод	0.10	-
17624	885938.57	4233411.05	Аналитический метод	0.10	-
17625	885898.41	4233434.48	Аналитический метод	0.10	-
17626	885890.85	4233446.40	Аналитический метод	0.10	-
17627	885894.65	4233448.81	Аналитический метод	0.10	-
17628	885901.62	4233437.82	Аналитический метод	0.10	-
17629	885940.61	4233415.07	Аналитический метод	0.10	-
17630	885965.79	4233404.05	Аналитический метод	0.10	-
17631	885969.85	4233400.66	Аналитический метод	0.10	-
17632	885970.48	4233399.89	Аналитический метод	0.10	-
17633	885970.57	4233400.00	Аналитический метод	0.10	-
17634	885971.26	4233399.42	Аналитический метод	0.10	-
17635	885971.95	4233398.84	Аналитический метод	0.10	-
17636	885983.88	4233392.18	Аналитический метод	0.10	-
17637	886001.36	4233383.90	Аналитический метод	0.10	-
17638	886030.77	4233367.30	Аналитический метод	0.10	-
17639	886042.03	4233368.34	Аналитический метод	0.10	-
17640	886042.44	4233363.85	Аналитический метод	0.10	-
17641	886031.53	4233362.85	Аналитический метод	0.10	-
17642	886015.19	4233339.09	Аналитический метод	0.10	-

2. Сведения о характерных точках границ объекта

Обозначение характерных точек границ	Координаты, м		Метод определения координат характерной точки	Средняя квадратическая погрешность положения характерной точки (Mt), м	Описание обозначения точки на местности (при наличии)
	X	Y			
1	2	3	4	5	6
17643	886001.24	4233316.34	Аналитический метод	0.10	-
17644	886003.83	4233313.51	Аналитический метод	0.10	-
17645	886000.52	4233310.46	Аналитический метод	0.10	-
17646	885998.81	4233312.33	Аналитический метод	0.10	-
17647	885986.83	4233292.41	Аналитический метод	0.10	-
17648	886001.79	4233264.20	Аналитический метод	0.10	-
17649	885998.26	4233262.33	Аналитический метод	0.10	-
17650	885982.10	4233292.95	Аналитический метод	0.10	-
17651	885981.92	4233292.97	Аналитический метод	0.10	-
17652	885995.47	4233315.50	Аналитический метод	0.10	-
17653	885983.67	4233324.57	Аналитический метод	0.10	-
17654	885986.41	4233328.14	Аналитический метод	0.10	-
17655	885997.82	4233319.37	Аналитический метод	0.10	-
17656	886011.42	4233341.54	Аналитический метод	0.10	-
17657	886027.03	4233364.25	Аналитический метод	0.10	-
17658	886000.60	4233379.16	Аналитический метод	0.10	-
17659	885985.65	4233364.61	Аналитический метод	0.10	-
17660	885982.51	4233367.83	Аналитический метод	0.10	-
17661	885988.91	4233374.07	Аналитический метод	0.10	-
17662	885974.60	4233367.25	Аналитический метод	0.10	-
17663	885953.76	4233336.42	Аналитический метод	0.10	-
17664	885934.47	4233307.27	Аналитический метод	0.10	-
17665	885912.66	4233275.39	Аналитический метод	0.10	-
17666	885901.10	4233257.30	Аналитический метод	0.10	-
17667	885899.54	4233254.91	Аналитический метод	0.10	-

2. Сведения о характерных точках границ объекта

Обозначение характерных точек границ	Координаты, м		Метод определения координат характерной точки	Средняя квадратическая погрешность положения характерной точки (Mt), м	Описание обозначения точки на местности (при наличии)
	X	Y			
1	2	3	4	5	6
17668	885903.85	4233252.17	Аналитический метод	0.10	-
17669	885894.11	4233236.85	Аналитический метод	0.10	-
17670	885896.57	4233232.22	Аналитический метод	0.10	-
17671	885895.55	4233230.95	Аналитический метод	0.10	-
17672	885900.77	4233227.17	Аналитический метод	0.10	-
17673	885897.14	4233222.33	Аналитический метод	0.10	-
17674	885900.76	4233219.60	Аналитический метод	0.10	-
17675	885904.40	4233224.44	Аналитический метод	0.10	-
17676	885904.61	4233224.30	Аналитический метод	0.10	-
17677	885908.04	4233221.80	Аналитический метод	0.10	-
17678	885908.20	4233222.01	Аналитический метод	0.10	-
17679	885931.67	4233205.80	Аналитический метод	0.10	-
17680	885965.36	4233182.20	Аналитический метод	0.10	-
17681	886003.92	4233206.99	Аналитический метод	0.10	-
17682	886005.98	4233210.90	Аналитический метод	0.10	-
17683	886008.67	4233212.61	Аналитический метод	0.10	-
17684	886030.20	4233252.50	Аналитический метод	0.10	-
17685	886028.51	4233253.51	Аналитический метод	0.10	-
17686	886032.91	4233261.45	Аналитический метод	0.10	-
17687	886037.01	4233259.01	Аналитический метод	0.10	-
17688	886065.00	4233307.00	Аналитический метод	0.10	-
17689	886084.60	4233343.40	Аналитический метод	0.10	-
17690	886079.29	4233346.15	Аналитический метод	0.10	-
17691	886095.79	4233376.31	Аналитический метод	0.10	-
17692	886133.88	4233438.85	Аналитический метод	0.10	-

2. Сведения о характерных точках границ объекта

Обозначение характерных точек границ	Координаты, м		Метод определения координат характерной точки	Средняя квадратическая погрешность положения характерной точки (Mt), м	Описание обозначения точки на местности (при наличии)
	X	Y			
1	2	3	4	5	6
17693	886140.41	4233446.22	Аналитический метод	0.10	-
17694	886141.65	4233448.37	Аналитический метод	0.10	-
17695	886142.07	4233448.10	Аналитический метод	0.10	-
17696	886166.34	4233475.51	Аналитический метод	0.10	-
17697	886167.40	4233476.61	Аналитический метод	0.10	-
17698	886170.22	4233478.74	Аналитический метод	0.10	-
17699	886172.17	4233481.57	Аналитический метод	0.10	-
17700	886211.55	4233522.50	Аналитический метод	0.10	-
17701	886213.46	4233524.49	Аналитический метод	0.10	-
17702	886216.66	4233522.80	Аналитический метод	0.10	-
17703	886224.73	4233531.82	Аналитический метод	0.10	-
17704	886222.45	4233533.86	Аналитический метод	0.10	-
17705	886228.03	4233539.69	Аналитический метод	0.10	-
17706	886238.55	4233550.32	Аналитический метод	0.10	-
17707	886239.35	4233549.60	Аналитический метод	0.10	-
17708	886248.92	4233560.81	Аналитический метод	0.10	-
17709	886261.58	4233573.63	Аналитический метод	0.10	-
17710	886292.36	4233607.72	Аналитический метод	0.10	-
17711	886292.68	4233607.46	Аналитический метод	0.10	-
17712	886293.57	4233608.38	Аналитический метод	0.10	-
17713	886298.56	4233614.03	Аналитический метод	0.10	-
17714	886331.80	4233643.44	Аналитический метод	0.10	-
17715	886387.89	4233705.36	Аналитический метод	0.10	-
17716	886384.72	4233708.73	Аналитический метод	0.10	-
17717	886357.61	4233678.93	Аналитический метод	0.10	-

2. Сведения о характерных точках границ объекта

Обозначение характерных точек границ	Координаты, м		Метод определения координат характерной точки	Средняя квадратическая погрешность положения характерной точки (Mt), м	Описание обозначения точки на местности (при наличии)
	X	Y			
1	2	3	4	5	6
17718	886340.44	4233660.61	Аналитический метод	0.10	-
17719	886337.15	4233663.68	Аналитический метод	0.10	-
17720	886354.30	4233681.98	Аналитический метод	0.10	-
17721	886381.63	4233712.01	Аналитический метод	0.10	-
17722	886361.95	4233732.92	Аналитический метод	0.10	-
17723	886352.07	4233742.21	Аналитический метод	0.10	-
17724	886324.14	4233770.10	Аналитический метод	0.10	-
17725	886325.13	4233771.17	Аналитический метод	0.10	-
17726	886309.93	4233785.31	Аналитический метод	0.10	-
17727	886309.04	4233784.31	Аналитический метод	0.10	-
17728	886286.50	4233804.64	Аналитический метод	0.10	-
17729	886287.64	4233805.89	Аналитический метод	0.10	-
17730	886274.56	4233812.57	Аналитический метод	0.10	-
17731	886274.60	4233812.70	Аналитический метод	0.10	-
17732	886272.68	4233813.53	Аналитический метод	0.10	-
17733	886254.35	4233822.87	Аналитический метод	0.10	-
17734	886202.90	4233849.12	Аналитический метод	0.10	-
17735	886159.22	4233848.22	Аналитический метод	0.10	-
17736	886172.85	4233843.66	Аналитический метод	0.10	-
17737	886174.83	4233815.99	Аналитический метод	0.10	-
17738	886185.56	4233821.23	Аналитический метод	0.10	-
17739	886187.53	4233817.18	Аналитический метод	0.10	-
17740	886183.67	4233815.29	Аналитический метод	0.10	-
17741	886201.27	4233816.16	Аналитический метод	0.10	-
17742	886201.50	4233811.67	Аналитический метод	0.10	-

2. Сведения о характерных точках границ объекта

Обозначение характерных точек границ	Координаты, м		Метод определения координат характерной точки	Средняя квадратическая погрешность положения характерной точки (Mt), м	Описание обозначения точки на местности (при наличии)
	X	Y			
1	2	3	4	5	6
17743	886170.74	4233810.15	Аналитический метод	0.10	-
17744	886168.57	4233840.34	Аналитический метод	0.10	-
17745	886143.66	4233848.67	Аналитический метод	0.10	-
17746	886135.36	4233849.63	Аналитический метод	0.10	-
17747	886135.42	4233851.16	Аналитический метод	0.10	-
17748	886117.72	4233852.25	Аналитический метод	0.10	-
17749	886113.42	4233852.52	Аналитический метод	0.10	-
17750	886113.62	4233855.06	Аналитический метод	0.10	-
17751	886107.27	4233855.53	Аналитический метод	0.10	-
17752	886107.21	4233856.34	Аналитический метод	0.10	-
17753	886098.72	4233857.20	Аналитический метод	0.10	-
17754	886092.45	4233857.39	Аналитический метод	0.10	-
17755	886091.82	4233857.08	Аналитический метод	0.10	-
17756	886074.74	4233858.72	Аналитический метод	0.10	-
17757	886074.74	4233858.46	Аналитический метод	0.10	-
17758	886071.49	4233858.48	Аналитический метод	0.10	-
17759	886051.01	4233860.15	Аналитический метод	0.10	-
17760	886028.25	4233861.91	Аналитический метод	0.10	-
17761	886026.55	4233861.84	Аналитический метод	0.10	-
17762	886003.56	4233863.59	Аналитический метод	0.10	-
17763	885974.53	4233866.61	Аналитический метод	0.10	-
17764	885964.83	4233839.75	Аналитический метод	0.10	-
17765	885957.36	4233840.09	Аналитический метод	0.10	-
17766	885956.79	4233817.51	Аналитический метод	0.10	-
17767	885949.41	4233797.07	Аналитический метод	0.10	-

2. Сведения о характерных точках границ объекта

Обозначение характерных точек границ	Координаты, м		Метод определения координат характерной точки	Средняя квадратическая погрешность положения характерной точки (Mt), м	Описание обозначения точки на местности (при наличии)
	X	Y			
1	2	3	4	5	6
17768	885957.01	4233796.98	Аналитический метод	0.10	-
17769	885968.92	4233796.26	Аналитический метод	0.10	-
17770	885981.68	4233795.12	Аналитический метод	0.10	-
17771	885991.61	4233794.88	Аналитический метод	0.10	-
17772	885992.88	4233794.81	Аналитический метод	0.10	-
17773	886029.91	4233792.56	Аналитический метод	0.10	-
17774	886070.23	4233790.05	Аналитический метод	0.10	-
17775	886105.72	4233787.01	Аналитический метод	0.10	-
17776	886138.29	4233784.81	Аналитический метод	0.10	-
17777	886177.67	4233782.27	Аналитический метод	0.10	-
17778	886209.82	4233745.19	Аналитический метод	0.10	-
17779	886235.13	4233721.59	Аналитический метод	0.10	-
17780	886261.92	4233695.38	Аналитический метод	0.10	-
17781	886288.13	4233671.05	Аналитический метод	0.10	-
17782	886319.94	4233642.86	Аналитический метод	0.10	-
17783	886316.96	4233639.49	Аналитический метод	0.10	-
17784	886301.39	4233653.30	Аналитический метод	0.10	-
17785	886300.62	4233654.14	Аналитический метод	0.10	-
17786	886285.74	4233668.54	Аналитический метод	0.10	-
17787	886285.04	4233667.80	Аналитический метод	0.10	-
17788	886258.82	4233692.12	Аналитический метод	0.10	-
17789	886256.86	4233694.04	Аналитический метод	0.10	-
17790	886257.61	4233694.93	Аналитический метод	0.10	-
17791	886241.94	4233709.52	Аналитический метод	0.10	-
17792	886241.51	4233709.07	Аналитический метод	0.10	-

2. Сведения о характерных точках границ объекта

Обозначение характерных точек границ	Координаты, м		Метод определения координат характерной точки	Средняя квадратическая погрешность положения характерной точки (Mt), м	Описание обозначения точки на местности (при наличии)
	X	Y			
1	2	3	4	5	6
17793	886241.15	4233709.41	Аналитический метод	0.10	-
17794	886242.64	4233710.83	Аналитический метод	0.10	-
17795	886233.12	4233719.41	Аналитический метод	0.10	-
17796	886226.06	4233725.84	Аналитический метод	0.10	-
17797	886225.09	4233724.81	Аналитический метод	0.10	-
17798	886206.57	4233742.06	Аналитический метод	0.10	-
17799	886176.40	4233776.86	Аналитический метод	0.10	-
17800	886164.73	4233766.18	Аналитический метод	0.10	-
17801	886161.69	4233769.50	Аналитический метод	0.10	-
17802	886171.17	4233778.18	Аналитический метод	0.10	-
17803	886139.36	4233780.23	Аналитический метод	0.10	-
17804	886132.78	4233769.43	Аналитический метод	0.10	-
17805	886128.94	4233771.78	Аналитический метод	0.10	-
17806	886134.30	4233780.57	Аналитический метод	0.10	-
17807	886106.87	4233782.43	Аналитический метод	0.10	-
17808	886102.49	4233773.91	Аналитический метод	0.10	-
17809	886098.49	4233775.97	Аналитический метод	0.10	-
17810	886102.01	4233782.82	Аналитический метод	0.10	-
17811	886070.99	4233785.47	Аналитический метод	0.10	-
17812	886060.12	4233773.28	Аналитический метод	0.10	-
17813	886056.76	4233776.28	Аналитический метод	0.10	-
17814	886065.30	4233785.85	Аналитический метод	0.10	-
17815	886031.95	4233787.93	Аналитический метод	0.10	-
17816	886031.57	4233775.17	Аналитический метод	0.10	-
17817	886027.08	4233775.31	Аналитический метод	0.10	-

2. Сведения о характерных точках границ объекта

Обозначение характерных точек границ	Координаты, м		Метод определения координат характерной точки	Средняя квадратическая погрешность положения характерной точки (Mt), м	Описание обозначения точки на местности (при наличии)
	X	Y			
1	2	3	4	5	6
17818	886027.46	4233788.20	Аналитический метод	0.10	-
17819	885992.61	4233790.32	Аналитический метод	0.10	-
17820	885956.84	4233792.48	Аналитический метод	0.10	-
17821	885947.92	4233792.59	Аналитический метод	0.10	-
17822	885944.33	4233722.58	Аналитический метод	0.10	-
17823	885942.95	4233706.12	Аналитический метод	0.10	-
17824	885945.47	4233708.71	Аналитический метод	0.10	-
17825	885969.23	4233685.63	Аналитический метод	0.10	-
17826	885972.33	4233657.58	Аналитический метод	0.10	-
17827	885990.93	4233659.12	Аналитический метод	0.10	-
17828	886025.93	4233658.34	Аналитический метод	0.10	-
17829	886059.64	4233641.67	Аналитический метод	0.10	-
17830	886097.12	4233619.81	Аналитический метод	0.10	-
17831	886120.57	4233602.71	Аналитический метод	0.10	-
17832	886146.63	4233629.38	Аналитический метод	0.10	-
17833	886151.62	4233633.69	Аналитический метод	0.10	-
17834	886156.13	4233634.78	Аналитический метод	0.10	-
17835	886156.85	4233638.22	Аналитический метод	0.10	-
17836	886176.83	4233655.52	Аналитический метод	0.10	-
17837	886177.39	4233655.06	Аналитический метод	0.10	-
17838	886191.86	4233659.02	Аналитический метод	0.10	-
17839	886193.05	4233654.68	Аналитический метод	0.10	-
17840	886181.71	4233651.58	Аналитический метод	0.10	-
17841	886199.85	4233636.93	Аналитический метод	0.10	-
17842	886224.56	4233613.83	Аналитический метод	0.10	-

2. Сведения о характерных точках границ объекта

Обозначение характерных точек границ	Координаты, м		Метод определения координат характерной точки	Средняя квадратическая погрешность положения характерной точки (Mt), м	Описание обозначения точки на местности (при наличии)
	X	Y			
1	2	3	4	5	6
17843	886250.26	4233591.57	Аналитический метод	0.10	-
17844	886247.32	4233588.17	Аналитический метод	0.10	-
17845	886221.85	4233610.22	Аналитический метод	0.10	-
17846	886221.97	4233610.36	Аналитический метод	0.10	-
17847	886213.92	4233618.03	Аналитический метод	0.10	-
17848	886211.93	4233620.05	Аналитический метод	0.10	-
17849	886206.50	4233625.62	Аналитический метод	0.10	-
17850	886205.97	4233625.06	Аналитический метод	0.10	-
17851	886196.89	4233633.53	Аналитический метод	0.10	-
17852	886176.93	4233649.66	Аналитический метод	0.10	-
17853	886149.72	4233626.10	Аналитический метод	0.10	-
17854	886123.99	4233599.77	Аналитический метод	0.10	-
17855	886148.18	4233575.83	Аналитический метод	0.10	-
17856	886154.01	4233580.95	Аналитический метод	0.10	-
17857	886156.98	4233577.57	Аналитический метод	0.10	-
17858	886151.37	4233572.64	Аналитический метод	0.10	-
17859	886175.55	4233548.22	Аналитический метод	0.10	-
17860	886181.15	4233554.19	Аналитический метод	0.10	-
17861	886184.43	4233551.12	Аналитический метод	0.10	-
17862	886178.64	4233544.93	Аналитический метод	0.10	-
17863	886186.65	4233535.87	Аналитический метод	0.10	-
17864	886211.56	4233526.51	Аналитический метод	0.10	-
17865	886209.98	4233522.30	Аналитический метод	0.10	-
17866	886185.01	4233531.69	Аналитический метод	0.10	-
17867	886183.69	4233532.81	Аналитический метод	0.10	-

2. Сведения о характерных точках границ объекта

Обозначение характерных точек границ	Координаты, м		Метод определения координат характерной точки	Средняя квадратическая погрешность положения характерной точки (Mt), м	Описание обозначения точки на местности (при наличии)
	X	Y			
1	2	3	4	5	6
17868	886182.34	4233533.96	Аналитический метод	0.10	-
17869	886173.95	4233543.43	Аналитический метод	0.10	-
17870	886166.55	4233550.92	Аналитический метод	0.10	-
17871	886167.60	4233552.16	Аналитический метод	0.10	-
17872	886152.33	4233565.71	Аналитический метод	0.10	-
17873	886146.50	4233571.17	Аналитический метод	0.10	-
17874	886119.35	4233598.03	Аналитический метод	0.10	-
17875	886094.66	4233616.04	Аналитический метод	0.10	-
17876	886085.47	4233621.41	Аналитический метод	0.10	-
17877	886086.05	4233622.31	Аналитический метод	0.10	-
17878	886074.54	4233627.77	Аналитический метод	0.10	-
17879	886060.74	4233635.82	Аналитический метод	0.10	-
17880	886058.12	4233634.77	Аналитический метод	0.10	-
17881	886056.81	4233638.06	Аналитический метод	0.10	-
17882	886024.83	4233653.87	Аналитический метод	0.10	-
17883	885992.80	4233654.58	Аналитический метод	0.10	-
17884	885987.16	4233628.58	Аналитический метод	0.10	-
17885	885982.76	4233629.53	Аналитический метод	0.10	-
17886	885988.15	4233654.37	Аналитический метод	0.10	-
17887	885972.10	4233653.04	Аналитический метод	0.10	-
17888	885966.83	4233633.34	Аналитический метод	0.10	-
17889	885965.77	4233633.58	Аналитический метод	0.10	-
17890	885960.57	4233615.46	Аналитический метод	0.10	-
17891	885940.15	4233610.90	Аналитический метод	0.10	-
17892	885940.03	4233607.42	Аналитический метод	0.10	-

2. Сведения о характерных точках границ объекта

Обозначение характерных точек границ	Координаты, м		Метод определения координат характерной точки	Средняя квадратическая погрешность положения характерной точки (Mt), м	Описание обозначения точки на местности (при наличии)
	X	Y			
1	2	3	4	5	6
17893	885935.42	4233594.14	Аналитический метод	0.10	-
17894	885935.06	4233593.12	Аналитический метод	0.10	-
17895	885933.58	4233590.79	Аналитический метод	0.10	-
17896	885933.16	4233591.00	Аналитический метод	0.10	-
17897	885930.39	4233586.44	Аналитический метод	0.10	-
17898	885907.62	4233600.88	Аналитический метод	0.10	-
17899	885910.90	4233606.06	Аналитический метод	0.10	-
17900	885902.87	4233604.88	Аналитический метод	0.10	-
17901	885902.21	4233604.08	Аналитический метод	0.10	-
17902	885900.93	4233604.90	Аналитический метод	0.10	-
17903	885861.83	4233554.73	Аналитический метод	0.10	-
17904	885858.13	4233550.20	Аналитический метод	0.10	-
17905	885863.44	4233528.00	Аналитический метод	0.10	-
17906	885847.97	4233504.83	Аналитический метод	0.10	-
17907	885857.22	4233498.40	Аналитический метод	0.10	-
17908	885854.65	4233494.71	Аналитический метод	0.10	-
17909	885843.58	4233502.40	Аналитический метод	0.10	-
17910	885818.12	4233520.11	Аналитический метод	0.10	-
17911	885820.69	4233523.81	Аналитический метод	0.10	-
17912	885844.27	4233507.40	Аналитический метод	0.10	-
17913	885858.61	4233528.87	Аналитический метод	0.10	-
17914	885853.51	4233550.16	Аналитический метод	0.10	-
17915	885847.57	4233569.22	Аналитический метод	0.10	-
17916	885851.87	4233570.56	Аналитический метод	0.10	-
17917	885856.59	4233555.42	Аналитический метод	0.10	-

2. Сведения о характерных точках границ объекта

Обозначение характерных точек границ	Координаты, м		Метод определения координат характерной точки	Средняя квадратическая погрешность положения характерной точки (Mt), м	Описание обозначения точки на местности (при наличии)
	X	Y			
1	2	3	4	5	6
17918	885880.87	4233585.13	Аналитический метод	0.10	-
17919	885897.58	4233605.52	Аналитический метод	0.10	-
17920	885860.32	4233613.10	Аналитический метод	0.10	-
17921	885840.73	4233584.08	Аналитический метод	0.10	-
17922	885826.22	4233562.59	Аналитический метод	0.10	-
17923	885825.86	4233562.85	Аналитический метод	0.10	-
17924	885821.18	4233555.90	Аналитический метод	0.10	-
17925	885809.19	4233565.48	Аналитический метод	0.10	-
17926	885811.99	4233569.00	Аналитический метод	0.10	-
17927	885820.52	4233562.19	Аналитический метод	0.10	-
17928	885835.80	4233584.82	Аналитический метод	0.10	-
17929	885815.78	4233599.78	Аналитический метод	0.10	-
17930	885781.67	4233588.76	Аналитический метод	0.10	-
17931	885765.08	4233564.34	Аналитический метод	0.10	-
17932	885761.36	4233566.87	Аналитический метод	0.10	-
17933	885761.78	4233567.48	Аналитический метод	0.10	-
17934	885762.23	4233567.18	Аналитический метод	0.10	-
17935	885779.42	4233592.75	Аналитический метод	0.10	-
17936	885816.61	4233604.78	Аналитический метод	0.10	-
17937	885838.32	4233588.56	Аналитический метод	0.10	-
17938	885856.18	4233615.01	Аналитический метод	0.10	-
17939	885833.94	4233630.27	Аналитический метод	0.10	-
17940	885806.17	4233645.85	Аналитический метод	0.10	-
17941	885790.19	4233644.54	Аналитический метод	0.10	-
17942	885788.07	4233645.96	Аналитический метод	0.10	-

2. Сведения о характерных точках границ объекта

Обозначение характерных точек границ	Координаты, м		Метод определения координат характерной точки	Средняя квадратическая погрешность положения характерной точки (Mt), м	Описание обозначения точки на местности (при наличии)
	X	Y			
1	2	3	4	5	6
17943	885787.66	4233645.36	Аналитический метод	0.10	-
17944	885786.41	4233646.20	Аналитический метод	0.10	-
17945	885785.51	4233644.86	Аналитический метод	0.10	-
17946	885770.03	4233649.75	Аналитический метод	0.10	-
17947	885736.16	4233618.51	Аналитический метод	0.10	-
17948	885733.11	4233621.82	Аналитический метод	0.10	-
17949	885751.14	4233638.45	Аналитический метод	0.10	-
17950	885758.50	4233644.22	Аналитический метод	0.10	-
17951	885760.04	4233646.66	Аналитический метод	0.10	-
17952	885768.89	4233654.83	Аналитический метод	0.10	-
17953	885787.81	4233648.86	Аналитический метод	0.10	-
17954	885807.17	4233650.44	Аналитический метод	0.10	-
17955	885836.32	4233634.10	Аналитический метод	0.10	-
17956	885860.19	4233617.72	Аналитический метод	0.10	-
17957	885901.75	4233609.27	Аналитический метод	0.10	-
17958	885914.08	4233611.07	Аналитический метод	0.10	-
17959	885914.61	4233611.91	Аналитический метод	0.10	-
17960	885886.88	4233617.65	Аналитический метод	0.10	-
17961	885902.10	4233641.17	Аналитический метод	0.10	-
17962	885895.99	4233675.12	Аналитический метод	0.10	-
17963	885856.17	4233710.00	Аналитический метод	0.10	-
17964	885858.12	4233712.22	Аналитический метод	0.10	-
17965	885896.43	4233680.43	Аналитический метод	0.10	-
17966	885896.56	4233680.61	Аналитический метод	0.10	-
17967	885900.14	4233677.47	Аналитический метод	0.10	-

2. Сведения о характерных точках границ объекта

Обозначение характерных точек границ	Координаты, м		Метод определения координат характерной точки	Средняя квадратическая погрешность положения характерной точки (Mt), м	Описание обозначения точки на местности (при наличии)
	X	Y			
1	2	3	4	5	6
17968	885906.72	4233640.90	Аналитический метод	0.10	-
17969	885893.49	4233620.87	Аналитический метод	0.10	-
17970	885917.19	4233615.97	Аналитический метод	0.10	-
17971	885917.57	4233616.58	Аналитический метод	0.10	-
17972	885914.59	4233616.81	Аналитический метод	0.10	-
17973	885917.11	4233648.86	Аналитический метод	0.10	-
17974	885917.31	4233651.27	Аналитический метод	0.10	-
17975	885923.37	4233723.99	Аналитический метод	0.10	-
17976	885927.13	4233797.21	Аналитический метод	0.10	-
17977	885931.27	4233808.67	Аналитический метод	0.10	-
17978	885935.30	4233813.90	Аналитический метод	0.10	-
17979	885941.10	4233822.72	Аналитический метод	0.10	-
17980	885942.06	4233825.06	Аналитический метод	0.10	-
17981	885939.47	4233826.13	Аналитический метод	0.10	-
17982	885943.30	4233833.94	Аналитический метод	0.10	-
17983	885940.49	4233833.08	Аналитический метод	0.10	-
17984	885940.07	4233833.01	Аналитический метод	0.10	-
17985	885949.08	4233857.97	Аналитический метод	0.10	-
17986	885940.68	4233861.63	Аналитический метод	0.10	-
17987	885894.60	4233849.53	Аналитический метод	0.10	-
17988	885838.09	4233892.18	Аналитический метод	0.10	-
17989	885795.34	4233923.62	Аналитический метод	0.10	-
17990	885789.74	4233921.20	Аналитический метод	0.10	-
17991	885781.55	4233926.34	Аналитический метод	0.10	-
17992	885773.09	4233914.00	Аналитический метод	0.10	-

2. Сведения о характерных точках границ объекта

Обозначение характерных точек границ	Координаты, м		Метод определения координат характерной точки	Средняя квадратическая погрешность положения характерной точки (Mt), м	Описание обозначения точки на местности (при наличии)
	X	Y			
1	2	3	4	5	6
17993	885743.70	4233901.28	Аналитический метод	0.10	-
17994	885706.57	4233861.02	Аналитический метод	0.10	-
17995	885658.94	4233820.96	Аналитический метод	0.10	-
17996	885618.88	4233787.27	Аналитический метод	0.10	-
17997	885572.00	4233772.64	Аналитический метод	0.10	-
17998	885508.22	4233755.89	Аналитический метод	0.10	-
17999	885464.38	4233765.35	Аналитический метод	0.10	-
18000	885386.19	4233761.12	Аналитический метод	0.10	-
18001	885350.23	4233759.18	Аналитический метод	0.10	-
18002	885364.85	4233734.80	Аналитический метод	0.10	-
18003	885404.60	4233738.91	Аналитический метод	0.10	-
18004	885405.01	4233734.93	Аналитический метод	0.10	-
18005	885362.73	4233730.56	Аналитический метод	0.10	-
18006	885345.93	4233758.57	Аналитический метод	0.10	-
18007	885328.89	4233756.08	Аналитический метод	0.10	-
18008	885275.02	4233748.29	Аналитический метод	0.10	-
18009	885237.49	4233743.74	Аналитический метод	0.10	-
18010	885199.60	4233741.36	Аналитический метод	0.10	-
18011	885143.81	4233720.25	Аналитический метод	0.10	-
18012	885092.02	4233699.50	Аналитический метод	0.10	-
18013	885047.76	4233681.32	Аналитический метод	0.10	-
18014	885000.96	4233661.86	Аналитический метод	0.10	-
18015	885011.56	4233638.52	Аналитический метод	0.10	-
18016	885018.54	4233641.32	Аналитический метод	0.10	-
18017	885021.64	4233645.38	Аналитический метод	0.10	-

2. Сведения о характерных точках границ объекта

Обозначение характерных точек границ	Координаты, м		Метод определения координат характерной точки	Средняя квадратическая погрешность положения характерной точки (Mt), м	Описание обозначения точки на местности (при наличии)
	X	Y			
1	2	3	4	5	6
18018	885024.82	4233642.95	Аналитический метод	0.10	-
18019	885023.13	4233640.73	Аналитический метод	0.10	-
18020	885050.29	4233634.27	Аналитический метод	0.10	-
18021	885064.14	4233653.79	Аналитический метод	0.10	-
18022	885067.81	4233651.19	Аналитический метод	0.10	-
18023	885057.32	4233636.39	Аналитический метод	0.10	-
18024	885092.99	4233649.71	Аналитический метод	0.10	-
18025	885111.48	4233656.11	Аналитический метод	0.10	-
18026	885112.54	4233655.06	Аналитический метод	0.10	-
18027	885113.57	4233652.08	Аналитический метод	0.10	-
18028	885094.51	4233645.47	Аналитический метод	0.10	-
18029	885060.89	4233632.92	Аналитический метод	0.10	-
18030	885060.50	4233633.93	Аналитический метод	0.10	-
18031	885051.66	4233630.46	Аналитический метод	0.10	-
18032	885051.98	4233629.60	Аналитический метод	0.10	-
18033	885051.39	4233629.38	Аналитический метод	0.10	-
18034	885022.26	4233636.31	Аналитический метод	0.10	-
18035	885023.94	4233625.94	Аналитический метод	0.10	-
18036	885019.50	4233625.22	Аналитический метод	0.10	-
18037	885017.73	4233636.14	Аналитический метод	0.10	-
18038	885013.29	4233634.37	Аналитический метод	0.10	-
18039	885026.88	4233598.74	Аналитический метод	0.10	-
18040	885022.92	4233597.23	Аналитический метод	0.10	-
18041	885024.90	4233593.43	Аналитический метод	0.10	-
18042	885001.40	4233581.42	Аналитический метод	0.10	-

2. Сведения о характерных точках границ объекта

Обозначение характерных точек границ	Координаты, м		Метод определения координат характерной точки	Средняя квадратическая погрешность положения характерной точки (Mt), м	Описание обозначения точки на местности (при наличии)
	X	Y			
1	2	3	4	5	6
18043	884994.52	4233594.91	Аналитический метод	0.10	-
18044	884971.20	4233589.46	Аналитический метод	0.10	-
18045	884949.32	4233583.46	Аналитический метод	0.10	-
18046	884968.20	4233557.97	Аналитический метод	0.10	-
18047	884995.10	4233531.31	Аналитический метод	0.10	-
18048	884992.28	4233528.47	Аналитический метод	0.10	-
18049	884965.17	4233555.34	Аналитический метод	0.10	-
18050	884942.63	4233585.77	Аналитический метод	0.10	-
18051	884970.21	4233593.34	Аналитический метод	0.10	-
18052	884992.64	4233598.58	Аналитический метод	0.10	-
18053	884989.26	4233605.20	Аналитический метод	0.10	-
18054	884999.81	4233610.77	Аналитический метод	0.10	-
18055	884993.04	4233628.52	Аналитический метод	0.10	-
18056	884989.38	4233636.58	Аналитический метод	0.10	-
18057	884984.45	4233638.98	Аналитический метод	0.10	-
18058	884950.01	4233625.68	Аналитический метод	0.10	-
18059	884940.70	4233620.51	Аналитический метод	0.10	-
18060	884938.52	4233624.44	Аналитический метод	0.10	-
18061	884948.09	4233629.77	Аналитический метод	0.10	-
18062	884984.66	4233643.89	Аналитический метод	0.10	-
18063	884986.46	4233643.01	Аналитический метод	0.10	-
18064	884975.79	4233666.48	Аналитический метод	0.10	-
18065	885097.79	4233715.32	Аналитический метод	0.10	-
18066	885203.94	4233757.82	Аналитический метод	0.10	-
18067	885209.20	4233763.00	Аналитический метод	0.10	-

2. Сведения о характерных точках границ объекта

Обозначение характерных точек границ	Координаты, м		Метод определения координат характерной точки	Средняя квадратическая погрешность положения характерной точки (Mt), м	Описание обозначения точки на местности (при наличии)
	X	Y			
1	2	3	4	5	6
18068	885218.18	4233763.56	Аналитический метод	0.10	-
18069	885221.64	4233754.40	Аналитический метод	0.10	-
18070	885252.29	4233766.69	Аналитический метод	0.10	-
18071	885272.26	4233769.11	Аналитический метод	0.10	-
18072	885325.86	4233776.87	Аналитический метод	0.10	-
18073	885330.26	4233777.51	Аналитический метод	0.10	-
18074	885330.17	4233778.00	Аналитический метод	0.10	-
18075	885342.32	4233780.05	Аналитический метод	0.10	-
18076	885344.56	4233772.54	Аналитический метод	0.10	-
18077	885366.71	4233780.69	Аналитический метод	0.10	-
18078	885367.91	4233781.16	Аналитический метод	0.10	-
18079	885385.05	4233782.09	Аналитический метод	0.10	-
18080	885411.50	4233783.52	Аналитический метод	0.10	-
18081	885414.23	4233775.16	Аналитический метод	0.10	-
18082	885440.16	4233784.55	Аналитический метод	0.10	-
18083	885439.97	4233785.07	Аналитический метод	0.10	-
18084	885466.06	4233786.48	Аналитический метод	0.10	-
18085	885477.45	4233784.02	Аналитический метод	0.10	-
18086	885477.85	4233783.09	Аналитический метод	0.10	-
18087	885480.42	4233783.38	Аналитический метод	0.10	-
18088	885507.75	4233777.48	Аналитический метод	0.10	-
18089	885566.20	4233792.83	Аналитический метод	0.10	-
18090	885608.60	4233806.05	Аналитический метод	0.10	-
18091	885645.42	4233837.04	Аналитический метод	0.10	-
18092	885685.36	4233870.62	Аналитический метод	0.10	-

2. Сведения о характерных точках границ объекта

Обозначение характерных точек границ	Координаты, м		Метод определения координат характерной точки	Средняя квадратическая погрешность положения характерной точки (Mt), м	Описание обозначения точки на местности (при наличии)
	X	Y			
1	2	3	4	5	6
18093	885655.82	4233936.07	Аналитический метод	0.10	-
18094	885630.37	4233991.87	Аналитический метод	0.10	-
18095	885567.17	4234042.94	Аналитический метод	0.10	-
18096	885503.38	4234074.74	Аналитический метод	0.10	-
18097	885513.64	4234095.33	Аналитический метод	0.10	-
18098	885513.96	4234095.17	Аналитический метод	0.10	-
18099	885516.10	4234099.65	Аналитический метод	0.10	-
18100	885581.97	4234068.13	Аналитический метод	0.10	-
18101	885636.91	4234040.03	Аналитический метод	0.10	-
18102	885657.68	4234036.79	Аналитический метод	0.10	-
18103	885662.71	4234048.25	Аналитический метод	0.10	-
18104	885635.12	4234064.13	Аналитический метод	0.10	-
18105	885635.11	4234064.17	Аналитический метод	0.10	-
18106	885615.70	4234076.18	Аналитический метод	0.10	-
18107	885590.90	4234080.03	Аналитический метод	0.10	-
18108	885591.59	4234084.48	Аналитический метод	0.10	-
18109	885617.30	4234080.49	Аналитический метод	0.10	-
18110	885632.40	4234071.14	Аналитический метод	0.10	-
18111	885623.71	4234093.53	Аналитический метод	0.10	-
18112	885616.09	4234120.60	Аналитический метод	0.10	-
18113	885623.95	4234146.35	Аналитический метод	0.10	-
18114	885628.26	4234145.04	Аналитический метод	0.10	-
18115	885620.78	4234120.55	Аналитический метод	0.10	-
18116	885627.99	4234094.95	Аналитический метод	0.10	-
18117	885638.74	4234067.24	Аналитический метод	0.10	-

2. Сведения о характерных точках границ объекта

Обозначение характерных точек границ	Координаты, м		Метод определения координат характерной точки	Средняя квадратическая погрешность положения характерной точки (Mt), м	Описание обозначения точки на местности (при наличии)
	X	Y			
1	2	3	4	5	6
18118	885664.53	4234052.40	Аналитический метод	0.10	-
18119	885666.52	4234056.95	Аналитический метод	0.10	-
18120	885681.31	4234050.46	Аналитический метод	0.10	-
18121	885685.68	4234064.28	Аналитический метод	0.10	-
18122	885696.50	4234087.16	Аналитический метод	0.10	-
18123	885705.61	4234106.30	Аналитический метод	0.10	-
18124	885725.61	4234144.48	Аналитический метод	0.10	-
18125	885737.20	4234168.13	Аналитический метод	0.10	-
18126	885750.51	4234199.98	Аналитический метод	0.10	-
18127	885745.56	4234201.20	Аналитический метод	0.10	-
18128	885746.52	4234205.08	Аналитический метод	0.10	-
18129	885752.51	4234203.61	Аналитический метод	0.10	-
18130	885773.92	4234241.38	Аналитический метод	0.10	-
18131	885771.80	4234253.19	Аналитический метод	0.10	-
18132	885775.73	4234253.90	Аналитический метод	0.10	-
18133	885777.05	4234246.57	Аналитический метод	0.10	-
18134	885795.99	4234277.74	Аналитический метод	0.10	-
18135	885799.41	4234275.66	Аналитический метод	0.10	-
18136	885777.74	4234240.01	Аналитический метод	0.10	-
18137	885755.36	4234200.53	Аналитический метод	0.10	-
18138	885755.58	4234200.44	Аналитический метод	0.10	-
18139	885743.29	4234171.04	Аналитический метод	0.10	-
18140	885747.68	4234173.91	Аналитический метод	0.10	-
18141	885751.13	4234172.39	Аналитический метод	0.10	-
18142	885750.32	4234170.56	Аналитический метод	0.10	-

2. Сведения о характерных точках границ объекта

Обозначение характерных точек границ	Координаты, м		Метод определения координат характерной точки	Средняя квадратическая погрешность положения характерной точки (Mt), м	Описание обозначения точки на местности (при наличии)
	X	Y			
1	2	3	4	5	6
18143	885747.87	4234171.64	Аналитический метод	0.10	-
18144	885741.92	4234167.75	Аналитический метод	0.10	-
18145	885741.30	4234166.27	Аналитический метод	0.10	-
18146	885730.16	4234143.53	Аналитический метод	0.10	-
18147	885729.24	4234143.90	Аналитический метод	0.10	-
18148	885725.09	4234133.78	Аналитический метод	0.10	-
18149	885709.64	4234104.29	Аналитический метод	0.10	-
18150	885701.10	4234086.34	Аналитический метод	0.10	-
18151	885708.17	4234083.78	Аналитический метод	0.10	-
18152	885707.49	4234081.90	Аналитический метод	0.10	-
18153	885700.23	4234084.52	Аналитический метод	0.10	-
18154	885693.79	4234070.90	Аналитический метод	0.10	-
18155	885704.76	4234079.79	Аналитический метод	0.10	-
18156	885708.64	4234080.77	Аналитический метод	0.10	-
18157	885709.37	4234078.38	Аналитический метод	0.10	-
18158	885689.86	4234062.57	Аналитический метод	0.10	-
18159	885685.45	4234048.64	Аналитический метод	0.10	-
18160	885690.59	4234046.39	Аналитический метод	0.10	-
18161	885689.15	4234043.12	Аналитический метод	0.10	-
18162	885700.77	4234043.86	Аналитический метод	0.10	-
18163	885701.03	4234039.87	Аналитический метод	0.10	-
18164	885696.65	4234039.59	Аналитический метод	0.10	-
18165	885753.90	4234033.48	Аналитический метод	0.10	-
18166	885801.15	4234044.79	Аналитический метод	0.10	-
18167	885808.42	4234045.32	Аналитический метод	0.10	-

2. Сведения о характерных точках границ объекта

Обозначение характерных точек границ	Координаты, м		Метод определения координат характерной точки	Средняя квадратическая погрешность положения характерной точки (Mt), м	Описание обозначения точки на местности (при наличии)
	X	Y			
1	2	3	4	5	6
18168	885816.78	4234089.90	Аналитический метод	0.10	-
18169	885821.87	4234128.25	Аналитический метод	0.10	-
18170	885829.64	4234174.78	Аналитический метод	0.10	-
18171	885841.87	4234218.68	Аналитический метод	0.10	-
18172	885857.17	4234262.44	Аналитический метод	0.10	-
18173	885877.24	4234304.65	Аналитический метод	0.10	-
18174	885886.50	4234321.35	Аналитический метод	0.10	-
18175	885878.10	4234324.37	Аналитический метод	0.10	-
18176	885874.39	4234316.43	Аналитический метод	0.10	-
18177	885862.06	4234322.19	Аналитический метод	0.10	-
18178	885836.24	4234273.01	Аналитический метод	0.10	-
18179	885804.37	4234212.18	Аналитический метод	0.10	-
18180	885798.01	4234201.80	Аналитический метод	0.10	-
18181	885792.94	4234192.09	Аналитический метод	0.10	-
18182	885786.85	4234194.25	Аналитический метод	0.10	-
18183	885779.94	4234196.85	Аналитический метод	0.10	-
18184	885780.65	4234198.72	Аналитический метод	0.10	-
18185	885787.53	4234196.13	Аналитический метод	0.10	-
18186	885791.97	4234194.56	Аналитический метод	0.10	-
18187	885796.27	4234202.79	Аналитический метод	0.10	-
18188	885802.63	4234213.17	Аналитический метод	0.10	-
18189	885834.47	4234273.94	Аналитический метод	0.10	-
18190	885846.10	4234296.09	Аналитический метод	0.10	-
18191	885838.41	4234284.72	Аналитический метод	0.10	-
18192	885824.99	4234265.28	Аналитический метод	0.10	-

2. Сведения о характерных точках границ объекта

Обозначение характерных точек границ	Координаты, м		Метод определения координат характерной точки	Средняя квадратическая погрешность положения характерной точки (Mt), м	Описание обозначения точки на местности (при наличии)
	X	Y			
1	2	3	4	5	6
18193	885811.62	4234264.45	Аналитический метод	0.10	-
18194	885811.35	4234268.94	Аналитический метод	0.10	-
18195	885822.53	4234269.63	Аналитический метод	0.10	-
18196	885834.70	4234287.26	Аналитический метод	0.10	-
18197	885843.52	4234300.30	Аналитический метод	0.10	-
18198	885834.44	4234305.08	Аналитический метод	0.10	-
18199	885834.54	4234305.29	Аналитический метод	0.10	-
18200	885817.82	4234311.22	Аналитический метод	0.10	-
18201	885817.72	4234311.00	Аналитический метод	0.10	-
18202	885790.43	4234323.25	Аналитический метод	0.10	-
18203	885783.21	4234326.47	Аналитический метод	0.10	-
18204	885780.67	4234321.04	Аналитический метод	0.10	-
18205	885774.21	4234307.49	Аналитический метод	0.10	-
18206	885775.44	4234306.26	Аналитический метод	0.10	-
18207	885775.95	4234305.40	Аналитический метод	0.10	-
18208	885775.96	4234304.46	Аналитический метод	0.10	-
18209	885775.69	4234303.87	Аналитический метод	0.10	-
18210	885775.41	4234303.39	Аналитический метод	0.10	-
18211	885774.41	4234302.88	Аналитический метод	0.10	-
18212	885771.76	4234302.35	Аналитический метод	0.10	-
18213	885771.48	4234301.76	Аналитический метод	0.10	-
18214	885769.20	4234298.29	Аналитический метод	0.10	-
18215	885765.37	4234301.09	Аналитический метод	0.10	-
18216	885759.73	4234299.97	Аналитический метод	0.10	-
18217	885755.30	4234300.24	Аналитический метод	0.10	-

2. Сведения о характерных точках границ объекта

Обозначение характерных точек границ	Координаты, м		Метод определения координат характерной точки	Средняя квадратическая погрешность положения характерной точки (Mt), м	Описание обозначения точки на местности (при наличии)
	X	Y			
1	2	3	4	5	6
18218	885747.83	4234282.44	Аналитический метод	0.10	-
18219	885736.74	4234287.09	Аналитический метод	0.10	-
18220	885734.84	4234282.85	Аналитический метод	0.10	-
18221	885724.41	4234287.71	Аналитический метод	0.10	-
18222	885724.15	4234287.26	Аналитический метод	0.10	-
18223	885722.42	4234288.26	Аналитический метод	0.10	-
18224	885722.57	4234288.52	Аналитический метод	0.10	-
18225	885708.64	4234294.32	Аналитический метод	0.10	-
18226	885708.08	4234300.82	Аналитический метод	0.10	-
18227	885680.12	4234313.35	Аналитический метод	0.10	-
18228	885674.86	4234301.28	Аналитический метод	0.10	-
18229	885681.85	4234296.98	Аналитический метод	0.10	-
18230	885680.80	4234295.28	Аналитический метод	0.10	-
18231	885672.33	4234300.49	Аналитический метод	0.10	-
18232	885679.09	4234316.00	Аналитический метод	0.10	-
18233	885709.98	4234302.16	Аналитический метод	0.10	-
18234	885710.53	4234295.70	Аналитический метод	0.10	-
18235	885723.58	4234290.26	Аналитический метод	0.10	-
18236	885723.60	4234290.30	Аналитический метод	0.10	-
18237	885733.84	4234285.52	Аналитический метод	0.10	-
18238	885734.89	4234287.87	Аналитический метод	0.10	-
18239	885726.07	4234291.57	Аналитический метод	0.10	-
18240	885731.78	4234305.18	Аналитический метод	0.10	-
18241	885721.61	4234310.12	Аналитический метод	0.10	-
18242	885722.33	4234311.71	Аналитический метод	0.10	-

2. Сведения о характерных точках границ объекта

Обозначение характерных точек границ	Координаты, м		Метод определения координат характерной точки	Средняя квадратическая погрешность положения характерной точки (Mt), м	Описание обозначения точки на местности (при наличии)
	X	Y			
1	2	3	4	5	6
18243	885717.04	4234314.11	Аналитический метод	0.10	-
18244	885716.12	4234314.53	Аналитический метод	0.10	-
18245	885715.50	4234313.09	Аналитический метод	0.10	-
18246	885704.33	4234318.51	Аналитический метод	0.10	-
18247	885704.44	4234318.72	Аналитический метод	0.10	-
18248	885692.08	4234322.83	Аналитический метод	0.10	-
18249	885693.34	4234326.62	Аналитический метод	0.10	-
18250	885705.49	4234322.59	Аналитический метод	0.10	-
18251	885720.93	4234324.97	Аналитический метод	0.10	-
18252	885721.54	4234321.02	Аналитический метод	0.10	-
18253	885720.52	4234320.87	Аналитический метод	0.10	-
18254	885720.17	4234321.02	Аналитический метод	0.10	-
18255	885719.12	4234321.51	Аналитический метод	0.10	-
18256	885718.72	4234320.59	Аналитический метод	0.10	-
18257	885712.39	4234319.61	Аналитический метод	0.10	-
18258	885723.46	4234314.22	Аналитический метод	0.10	-
18259	885723.27	4234313.78	Аналитический метод	0.10	-
18260	885730.12	4234310.75	Аналитический метод	0.10	-
18261	885730.21	4234310.95	Аналитический метод	0.10	-
18262	885733.52	4234309.34	Аналитический метод	0.10	-
18263	885734.75	4234312.28	Аналитический метод	0.10	-
18264	885752.94	4234304.65	Аналитический метод	0.10	-
18265	885754.67	4234304.84	Аналитический метод	0.10	-
18266	885757.90	4234306.26	Аналитический метод	0.10	-
18267	885762.21	4234304.54	Аналитический метод	0.10	-

2. Сведения о характерных точках границ объекта

Обозначение характерных точек границ	Координаты, м		Метод определения координат характерной точки	Средняя квадратическая погрешность положения характерной точки (Mt), м	Описание обозначения точки на местности (при наличии)
	X	Y			
1	2	3	4	5	6
18268	885769.96	4234306.08	Аналитический метод	0.10	-
18269	885767.03	4234309.01	Аналитический метод	0.10	-
18270	885769.86	4234311.84	Аналитический метод	0.10	-
18271	885772.71	4234308.99	Аналитический метод	0.10	-
18272	885778.86	4234321.89	Аналитический метод	0.10	-
18273	885781.38	4234327.29	Аналитический метод	0.10	-
18274	885763.27	4234335.37	Аналитический метод	0.10	-
18275	885736.28	4234347.69	Аналитический метод	0.10	-
18276	885704.64	4234361.54	Аналитический метод	0.10	-
18277	885709.57	4234372.01	Аналитический метод	0.10	-
18278	885713.64	4234370.09	Аналитический метод	0.10	-
18279	885710.68	4234363.80	Аналитический метод	0.10	-
18280	885735.09	4234353.12	Аналитический метод	0.10	-
18281	885736.61	4234386.99	Аналитический метод	0.10	-
18282	885726.13	4234392.47	Аналитический метод	0.10	-
18283	885728.21	4234396.46	Аналитический метод	0.10	-
18284	885737.85	4234391.42	Аналитический метод	0.10	-
18285	885755.73	4234431.10	Аналитический метод	0.10	-
18286	885748.48	4234435.08	Аналитический метод	0.10	-
18287	885750.64	4234439.02	Аналитический метод	0.10	-
18288	885752.25	4234438.14	Аналитический метод	0.10	-
18289	885750.37	4234441.19	Аналитический метод	0.10	-
18290	885754.20	4234443.55	Аналитический метод	0.10	-
18291	885758.37	4234436.80	Аналитический метод	0.10	-
18292	885761.28	4234442.98	Аналитический метод	0.10	-

2. Сведения о характерных точках границ объекта

Обозначение характерных точек границ	Координаты, м		Метод определения координат характерной точки	Средняя квадратическая погрешность положения характерной точки (Mt), м	Описание обозначения точки на местности (при наличии)
	X	Y			
1	2	3	4	5	6
18293	885761.39	4234442.93	Аналитический метод	0.10	-
18294	885764.74	4234449.64	Аналитический метод	0.10	-
18295	885764.48	4234449.78	Аналитический метод	0.10	-
18296	885765.72	4234452.42	Аналитический метод	0.10	-
18297	885777.01	4234473.78	Аналитический метод	0.10	-
18298	885767.55	4234479.32	Аналитический метод	0.10	-
18299	885769.82	4234483.21	Аналитический метод	0.10	-
18300	885779.06	4234477.80	Аналитический метод	0.10	-
18301	885796.16	4234512.33	Аналитический метод	0.10	-
18302	885786.05	4234517.59	Аналитический метод	0.10	-
18303	885788.13	4234521.58	Аналитический метод	0.10	-
18304	885802.15	4234514.29	Аналитический метод	0.10	-
18305	885782.01	4234473.61	Аналитический метод	0.10	-
18306	885769.75	4234450.41	Аналитический метод	0.10	-
18307	885761.19	4234432.22	Аналитический метод	0.10	-
18308	885759.68	4234428.93	Аналитический метод	0.10	-
18309	885741.15	4234387.79	Аналитический метод	0.10	-
18310	885739.51	4234351.16	Аналитический метод	0.10	-
18311	885765.13	4234339.48	Аналитический метод	0.10	-
18312	885783.29	4234331.36	Аналитический метод	0.10	-
18313	885795.60	4234357.64	Аналитический метод	0.10	-
18314	885815.35	4234350.08	Аналитический метод	0.10	-
18315	885816.91	4234352.63	Аналитический метод	0.10	-
18316	885854.38	4234338.85	Аналитический метод	0.10	-
18317	885854.76	4234338.62	Аналитический метод	0.10	-

2. Сведения о характерных точках границ объекта

Обозначение характерных точек границ	Координаты, м		Метод определения координат характерной точки	Средняя квадратическая погрешность положения характерной точки (Mt), м	Описание обозначения точки на местности (при наличии)
	X	Y			
1	2	3	4	5	6
18318	885860.65	4234351.23	Аналитический метод	0.10	-
18319	885864.18	4234349.59	Аналитический метод	0.10	-
18320	885865.37	4234372.75	Аналитический метод	0.10	-
18321	885839.88	4234383.99	Аналитический метод	0.10	-
18322	885812.32	4234396.62	Аналитический метод	0.10	-
18323	885833.27	4234443.63	Аналитический метод	0.10	-
18324	885854.37	4234489.12	Аналитический метод	0.10	-
18325	885868.97	4234515.41	Аналитический метод	0.10	-
18326	885859.27	4234518.45	Аналитический метод	0.10	-
18327	885860.46	4234522.26	Аналитический метод	0.10	-
18328	885870.86	4234519.01	Аналитический метод	0.10	-
18329	885886.40	4234551.23	Аналитический метод	0.10	-
18330	885888.06	4234567.31	Аналитический метод	0.10	-
18331	885892.03	4234566.90	Аналитический метод	0.10	-
18332	885890.31	4234550.12	Аналитический метод	0.10	-
18333	885874.71	4234517.80	Аналитический метод	0.10	-
18334	885874.85	4234517.76	Аналитический метод	0.10	-
18335	885859.00	4234489.23	Аналитический метод	0.10	-
18336	885882.85	4234479.75	Аналитический метод	0.10	-
18337	885886.31	4234478.34	Аналитический метод	0.10	-
18338	885907.19	4234469.70	Аналитический метод	0.10	-
18339	885907.28	4234469.90	Аналитический метод	0.10	-
18340	885908.57	4234469.33	Аналитический метод	0.10	-
18341	885908.90	4234470.27	Аналитический метод	0.10	-
18342	885918.09	4234493.52	Аналитический метод	0.10	-

2. Сведения о характерных точках границ объекта

Обозначение характерных точек границ	Координаты, м		Метод определения координат характерной точки	Средняя квадратическая погрешность положения характерной точки (Mt), м	Описание обозначения точки на местности (при наличии)
	X	Y			
1	2	3	4	5	6
18343	885917.74	4234493.68	Аналитический метод	0.10	-
18344	885930.37	4234522.83	Аналитический метод	0.10	-
18345	885917.98	4234527.87	Аналитический метод	0.10	-
18346	885928.29	4234552.75	Аналитический метод	0.10	-
18347	885931.31	4234551.44	Аналитический метод	0.10	-
18348	885930.51	4234549.60	Аналитический метод	0.10	-
18349	885929.36	4234550.10	Аналитический метод	0.10	-
18350	885920.60	4234528.96	Аналитический метод	0.10	-
18351	885930.90	4234524.77	Аналитический метод	0.10	-
18352	885932.51	4234533.99	Аналитический метод	0.10	-
18353	885940.15	4234542.35	Аналитический метод	0.10	-
18354	885947.49	4234559.27	Аналитический метод	0.10	-
18355	885954.78	4234576.88	Аналитический метод	0.10	-
18356	885955.90	4234600.98	Аналитический метод	0.10	-
18357	885948.61	4234619.89	Аналитический метод	0.10	-
18358	885922.02	4234635.85	Аналитический метод	0.10	-
18359	885898.15	4234644.02	Аналитический метод	0.10	-
18360	885875.43	4234653.91	Аналитический метод	0.10	-
18361	885864.62	4234664.81	Аналитический метод	0.10	-
18362	885857.79	4234653.75	Аналитический метод	0.10	-
18363	885838.01	4234665.96	Аналитический метод	0.10	-
18364	885842.65	4234673.48	Аналитический метод	0.10	-
18365	885841.96	4234673.87	Аналитический метод	0.10	-
18366	885843.93	4234678.22	Аналитический метод	0.10	-
18367	885843.71	4234678.28	Аналитический метод	0.10	-

2. Сведения о характерных точках границ объекта

Обозначение характерных точек границ	Координаты, м		Метод определения координат характерной точки	Средняя квадратическая погрешность положения характерной точки (Mt), м	Описание обозначения точки на местности (при наличии)
	X	Y			
1	2	3	4	5	6
18368	885849.43	4234698.25	Аналитический метод	0.10	-
18369	885865.41	4234729.75	Аналитический метод	0.10	-
18370	885865.62	4234729.64	Аналитический метод	0.10	-
18371	885888.73	4234767.07	Аналитический метод	0.10	-
18372	885916.83	4234766.49	Аналитический метод	0.10	-
18373	885916.74	4234762.49	Аналитический метод	0.10	-
18374	885890.93	4234763.02	Аналитический метод	0.10	-
18375	885869.20	4234727.83	Аналитический метод	0.10	-
18376	885869.42	4234727.72	Аналитический метод	0.10	-
18377	885853.64	4234696.60	Аналитический метод	0.10	-
18378	885851.10	4234687.73	Аналитический метод	0.10	-
18379	885850.92	4234687.38	Аналитический метод	0.10	-
18380	885848.02	4234681.71	Аналитический метод	0.10	-
18381	885858.16	4234677.09	Аналитический метод	0.10	-
18382	885881.92	4234665.75	Аналитический метод	0.10	-
18383	885882.21	4234664.08	Аналитический метод	0.10	-
18384	885911.92	4234651.38	Аналитический метод	0.10	-
18385	885912.13	4234651.35	Аналитический метод	0.10	-
18386	885935.28	4234640.31	Аналитический метод	0.10	-
18387	885941.38	4234638.82	Аналитический метод	0.10	-
18388	885945.83	4234637.19	Аналитический метод	0.10	-
18389	885980.60	4234628.10	Аналитический метод	0.10	-
18390	885994.33	4234622.12	Аналитический метод	0.10	-
18391	886004.70	4234625.00	Аналитический метод	0.10	-
18392	886005.28	4234624.93	Аналитический метод	0.10	-

2. Сведения о характерных точках границ объекта

Обозначение характерных точек границ	Координаты, м		Метод определения координат характерной точки	Средняя квадратическая погрешность положения характерной точки (Mt), м	Описание обозначения точки на местности (при наличии)
	X	Y			
1	2	3	4	5	6
18393	886005.40	4234625.20	Аналитический метод	0.10	-
18394	886010.46	4234626.61	Аналитический метод	0.10	-
18395	886031.08	4234674.35	Аналитический метод	0.10	-
18396	886046.26	4234708.52	Аналитический метод	0.10	-
18397	886043.88	4234709.73	Аналитический метод	0.10	-
18398	886044.78	4234711.51	Аналитический метод	0.10	-
18399	886047.07	4234710.35	Аналитический метод	0.10	-
18400	886060.58	4234745.12	Аналитический метод	0.10	-
18401	886029.95	4234757.29	Аналитический метод	0.10	-
18402	886002.39	4234769.30	Аналитический метод	0.10	-
18403	885975.28	4234781.23	Аналитический метод	0.10	-
18404	885963.34	4234760.24	Аналитический метод	0.10	-
18405	885959.43	4234762.46	Аналитический метод	0.10	-
18406	885971.77	4234784.15	Аналитический метод	0.10	-
18407	885955.80	4234812.79	Аналитический метод	0.10	-
18408	885959.30	4234814.74	Аналитический метод	0.10	-
18409	885974.15	4234788.09	Аналитический метод	0.10	-
18410	885990.31	4234814.36	Аналитический метод	0.10	-
18411	885994.14	4234812.00	Аналитический метод	0.10	-
18412	885977.34	4234784.69	Аналитический метод	0.10	-
18413	886002.80	4234773.50	Аналитический метод	0.10	-
18414	886004.00	4234785.73	Аналитический метод	0.10	-
18415	886007.98	4234785.33	Аналитический метод	0.10	-
18416	886006.65	4234771.81	Аналитический метод	0.10	-
18417	886031.49	4234760.99	Аналитический метод	0.10	-

2. Сведения о характерных точках границ объекта

Обозначение характерных точек границ	Координаты, м		Метод определения координат характерной точки	Средняя квадратическая погрешность положения характерной точки (Mt), м	Описание обозначения точки на местности (при наличии)
	X	Y			
1	2	3	4	5	6
18418	886062.02	4234748.85	Аналитический метод	0.10	-
18419	886077.44	4234788.55	Аналитический метод	0.10	-
18420	886074.52	4234789.68	Аналитический метод	0.10	-
18421	886075.25	4234791.55	Аналитический метод	0.10	-
18422	886078.21	4234790.40	Аналитический метод	0.10	-
18423	886088.51	4234813.49	Аналитический метод	0.10	-
18424	886088.42	4234817.81	Аналитический метод	0.10	-
18425	886088.19	4234836.22	Аналитический метод	0.10	-
18426	886087.68	4234840.04	Аналитический метод	0.10	-
18427	886086.30	4234839.86	Аналитический метод	0.10	-
18428	886085.64	4234836.44	Аналитический метод	0.10	-
18429	886050.69	4234835.30	Аналитический метод	0.10	-
18430	886050.49	4234841.36	Аналитический метод	0.10	-
18431	886052.49	4234841.43	Аналитический метод	0.10	-
18432	886052.62	4234837.37	Аналитический метод	0.10	-
18433	886083.98	4234838.39	Аналитический метод	0.10	-
18434	886084.61	4234841.65	Аналитический метод	0.10	-
18435	886087.41	4234842.03	Аналитический метод	0.10	-
18436	886085.92	4234853.23	Аналитический метод	0.10	-
18437	886086.02	4234897.01	Аналитический метод	0.10	-
18438	886085.94	4234901.79	Аналитический метод	0.10	-
18439	886049.14	4234902.17	Аналитический метод	0.10	-
18440	886049.14	4234893.90	Аналитический метод	0.10	-
18441	886047.14	4234893.90	Аналитический метод	0.10	-
18442	886047.14	4234904.19	Аналитический метод	0.10	-

2. Сведения о характерных точках границ объекта

Обозначение характерных точек границ	Координаты, м		Метод определения координат характерной точки	Средняя квадратическая погрешность положения характерной точки (Mt), м	Описание обозначения точки на местности (при наличии)
	X	Y			
1	2	3	4	5	6
18443	886085.90	4234903.79	Аналитический метод	0.10	-
18444	886085.62	4234919.56	Аналитический метод	0.10	-
18445	886054.28	4234919.56	Аналитический метод	0.10	-
18446	886054.28	4234927.67	Аналитический метод	0.10	-
18447	886056.28	4234927.67	Аналитический метод	0.10	-
18448	886056.28	4234921.56	Аналитический метод	0.10	-
18449	886085.59	4234921.56	Аналитический метод	0.10	-
18450	886085.28	4234938.84	Аналитический метод	0.10	-
18451	886085.21	4234948.33	Аналитический метод	0.10	-
18452	886060.84	4234948.51	Аналитический метод	0.10	-
18453	886060.96	4234964.66	Аналитический метод	0.10	-
18454	886017.05	4234962.22	Аналитический метод	0.10	-
18455	885961.43	4234833.36	Аналитический метод	0.10	-
18456	885944.76	4234793.41	Аналитический метод	0.10	-
18457	885932.05	4234799.14	Аналитический метод	0.10	-
18458	885930.71	4234796.17	Аналитический метод	0.10	-
18459	885928.88	4234796.99	Аналитический метод	0.10	-
18460	885931.06	4234801.79	Аналитический метод	0.10	-
18461	885943.71	4234796.08	Аналитический метод	0.10	-
18462	885959.59	4234834.14	Аналитический метод	0.10	-
18463	886015.71	4234964.14	Аналитический метод	0.10	-
18464	886060.97	4234966.67	Аналитический метод	0.10	-
18465	886061.03	4234974.75	Аналитический метод	0.10	-
18466	886088.30	4234974.56	Аналитический метод	0.10	-
18467	886088.25	4234967.35	Аналитический метод	0.10	-

2. Сведения о характерных точках границ объекта

Обозначение характерных точек границ	Координаты, м		Метод определения координат характерной точки	Средняя квадратическая погрешность положения характерной точки (Mt), м	Описание обозначения точки на местности (при наличии)
	X	Y			
1	2	3	4	5	6
18468	886113.17	4234972.79	Аналитический метод	0.10	-
18469	886144.36	4234971.49	Аналитический метод	0.10	-
18470	886147.28	4234980.49	Аналитический метод	0.10	-
18471	886186.75	4234967.70	Аналитический метод	0.10	-
18472	886211.18	4235022.93	Аналитический метод	0.10	-
18473	886235.21	4235076.89	Аналитический метод	0.10	-
18474	886237.48	4235075.85	Аналитический метод	0.10	-
18475	886242.93	4235077.18	Аналитический метод	0.10	-
18476	886258.57	4235110.99	Аналитический метод	0.10	-
18477	886256.80	4235113.12	Аналитический метод	0.10	-
18478	886255.52	4235114.80	Аналитический метод	0.10	-
18479	886252.59	4235116.21	Аналитический метод	0.10	-
18480	886257.83	4235128.10	Аналитический метод	0.10	-
18481	886262.54	4235125.83	Аналитический метод	0.10	-
18482	886263.94	4235128.82	Аналитический метод	0.10	-
18483	886266.53	4235130.87	Аналитический метод	0.10	-
18484	886273.24	4235145.53	Аналитический метод	0.10	-
18485	886274.12	4235147.44	Аналитический метод	0.10	-
18486	886267.32	4235150.74	Аналитический метод	0.10	-
18487	886263.93	4235143.74	Аналитический метод	0.10	-
18488	886245.03	4235157.34	Аналитический метод	0.10	-
18489	886242.78	4235151.38	Аналитический метод	0.10	-
18490	886233.72	4235129.30	Аналитический метод	0.10	-
18491	886225.77	4235114.89	Аналитический метод	0.10	-
18492	886216.21	4235091.26	Аналитический метод	0.10	-

2. Сведения о характерных точках границ объекта

Обозначение характерных точек границ	Координаты, м		Метод определения координат характерной точки	Средняя квадратическая погрешность положения характерной точки (Mt), м	Описание обозначения точки на местности (при наличии)
	X	Y			
1	2	3	4	5	6
18493	886205.48	4235096.00	Аналитический метод	0.10	-
18494	886206.29	4235097.83	Аналитический метод	0.10	-
18495	886215.13	4235093.92	Аналитический метод	0.10	-
18496	886223.96	4235115.75	Аналитический метод	0.10	-
18497	886231.92	4235130.16	Аналитический метод	0.10	-
18498	886240.92	4235152.11	Аналитический метод	0.10	-
18499	886243.35	4235158.55	Аналитический метод	0.10	-
18500	886239.95	4235161.00	Аналитический метод	0.10	-
18501	886244.45	4235167.25	Аналитический метод	0.10	-
18502	886233.32	4235171.96	Аналитический метод	0.10	-
18503	886228.94	4235161.98	Аналитический метод	0.10	-
18504	886225.26	4235152.33	Аналитический метод	0.10	-
18505	886217.67	4235138.18	Аналитический метод	0.10	-
18506	886195.07	4235138.28	Аналитический метод	0.10	-
18507	886183.57	4235111.52	Аналитический метод	0.10	-
18508	886169.47	4235116.82	Аналитический метод	0.10	-
18509	886170.17	4235118.69	Аналитический метод	0.10	-
18510	886182.48	4235114.06	Аналитический метод	0.10	-
18511	886193.76	4235140.29	Аналитический метод	0.10	-
18512	886216.47	4235140.19	Аналитический метод	0.10	-
18513	886223.44	4235153.16	Аналитический метод	0.10	-
18514	886226.71	4235161.74	Аналитический метод	0.10	-
18515	886216.99	4235164.98	Аналитический метод	0.10	-
18516	886166.59	4235184.79	Аналитический метод	0.10	-
18517	886154.14	4235148.76	Аналитический метод	0.10	-

2. Сведения о характерных точках границ объекта

Обозначение характерных точек границ	Координаты, м		Метод определения координат характерной точки	Средняя квадратическая погрешность положения характерной точки (Mt), м	Описание обозначения точки на местности (при наличии)
	X	Y			
1	2	3	4	5	6
18518	886141.06	4235152.63	Аналитический метод	0.10	-
18519	886141.63	4235154.55	Аналитический метод	0.10	-
18520	886152.87	4235151.22	Аналитический метод	0.10	-
18521	886165.38	4235187.42	Аналитический метод	0.10	-
18522	886217.68	4235166.86	Аналитический метод	0.10	-
18523	886227.46	4235163.60	Аналитический метод	0.10	-
18524	886231.48	4235172.74	Аналитический метод	0.10	-
18525	886228.38	4235174.06	Аналитический метод	0.10	-
18526	886233.07	4235185.15	Аналитический метод	0.10	-
18527	886228.00	4235187.14	Аналитический метод	0.10	-
18528	886223.32	4235188.94	Аналитический метод	0.10	-
18529	886211.37	4235194.28	Аналитический метод	0.10	-
18530	886204.68	4235177.80	Аналитический метод	0.10	-
18531	886165.39	4235192.88	Аналитический метод	0.10	-
18532	886173.92	4235215.30	Аналитический метод	0.10	-
18533	886164.74	4235218.75	Аналитический метод	0.10	-
18534	886165.44	4235220.62	Аналитический метод	0.10	-
18535	886176.51	4235216.46	Аналитический метод	0.10	-
18536	886167.97	4235194.03	Аналитический метод	0.10	-
18537	886203.57	4235180.37	Аналитический метод	0.10	-
18538	886209.55	4235195.09	Аналитический метод	0.10	-
18539	886202.50	4235198.24	Аналитический метод	0.10	-
18540	886203.32	4235200.06	Аналитический метод	0.10	-
18541	886224.09	4235190.79	Аналитический метод	0.10	-
18542	886228.23	4235189.19	Аналитический метод	0.10	-

2. Сведения о характерных точках границ объекта

Обозначение характерных точек границ	Координаты, м		Метод определения координат характерной точки	Средняя квадратическая погрешность положения характерной точки (Mt), м	Описание обозначения точки на местности (при наличии)
	X	Y			
1	2	3	4	5	6
18543	886239.07	4235224.04	Аналитический метод	0.10	-
18544	886238.69	4235226.01	Аналитический метод	0.10	-
18545	886247.30	4235256.82	Аналитический метод	0.10	-
18546	886232.93	4235262.39	Аналитический метод	0.10	-
18547	886203.71	4235272.90	Аналитический метод	0.10	-
18548	886205.47	4235277.21	Аналитический метод	0.10	-
18549	886207.32	4235276.45	Аналитический метод	0.10	-
18550	886206.35	4235274.08	Аналитический метод	0.10	-
18551	886233.63	4235264.27	Аналитический метод	0.10	-
18552	886247.84	4235258.76	Аналитический метод	0.10	-
18553	886248.40	4235260.75	Аналитический метод	0.10	-
18554	886250.32	4235260.21	Аналитический метод	0.10	-
18555	886240.75	4235225.92	Аналитический метод	0.10	-
18556	886240.90	4235225.11	Аналитический метод	0.10	-
18557	886241.45	4235224.94	Аналитический метод	0.10	-
18558	886230.52	4235189.82	Аналитический метод	0.10	-
18559	886234.38	4235188.25	Аналитический метод	0.10	-
18560	886239.12	4235199.44	Аналитический метод	0.10	-
18561	886259.45	4235190.83	Аналитический метод	0.10	-
18562	886266.37	4235207.02	Аналитический метод	0.10	-
18563	886282.56	4235244.49	Аналитический метод	0.10	-
18564	886300.29	4235286.76	Аналитический метод	0.10	-
18565	886280.45	4235316.51	Аналитический метод	0.10	-
18566	886274.62	4235318.58	Аналитический метод	0.10	-
18567	886275.97	4235322.35	Аналитический метод	0.10	-

2. Сведения о характерных точках границ объекта

Обозначение характерных точек границ	Координаты, м		Метод определения координат характерной точки	Средняя квадратическая погрешность положения характерной точки (Mt), м	Описание обозначения точки на местности (при наличии)
	X	Y			
1	2	3	4	5	6
18568	886283.83	4235319.55	Аналитический метод	0.10	-
18569	886305.38	4235287.25	Аналитический метод	0.10	-
18570	886286.70	4235242.72	Аналитический метод	0.10	-
18571	886270.50	4235205.24	Аналитический метод	0.10	-
18572	886258.78	4235177.82	Аналитический метод	0.10	-
18573	886257.31	4235174.37	Аналитический метод	0.10	-
18574	886267.48	4235167.05	Аналитический метод	0.10	-
18575	886265.27	4235162.02	Аналитический метод	0.10	-
18576	886268.48	4235160.61	Аналитический метод	0.10	-
18577	886269.40	4235160.20	Аналитический метод	0.10	-
18578	886277.17	4235156.78	Аналитический метод	0.10	-
18579	886285.63	4235176.00	Аналитический метод	0.10	-
18580	886304.58	4235218.75	Аналитический метод	0.10	-
18581	886298.87	4235221.09	Аналитический метод	0.10	-
18582	886324.44	4235279.35	Аналитический метод	0.10	-
18583	886352.66	4235343.13	Аналитический метод	0.10	-
18584	886380.79	4235406.56	Аналитический метод	0.10	-
18585	886395.04	4235438.65	Аналитический метод	0.10	-
18586	886395.16	4235438.60	Аналитический метод	0.10	-
18587	886405.75	4235462.44	Аналитический метод	0.10	-
18588	886405.63	4235462.50	Аналитический метод	0.10	-
18589	886409.38	4235470.96	Аналитический метод	0.10	-
18590	886410.81	4235470.34	Аналитический метод	0.10	-
18591	886415.30	4235480.59	Аналитический метод	0.10	-
18592	886419.63	4235490.50	Аналитический метод	0.10	-

2. Сведения о характерных точках границ объекта

Обозначение характерных точек границ	Координаты, м		Метод определения координат характерной точки	Средняя квадратическая погрешность положения характерной точки (Mt), м	Описание обозначения точки на местности (при наличии)
	X	Y			
1	2	3	4	5	6
18593	886429.52	4235513.15	Аналитический метод	0.10	-
18594	886428.29	4235513.70	Аналитический метод	0.10	-
18595	886431.93	4235521.95	Аналитический метод	0.10	-
18596	886438.47	4235518.70	Аналитический метод	0.10	-
18597	886439.68	4235521.17	Аналитический метод	0.10	-
18598	886443.48	4235528.95	Аналитический метод	0.10	-
18599	886440.88	4235532.94	Аналитический метод	0.10	-
18600	886440.04	4235533.35	Аналитический метод	0.10	-
18601	886440.42	4235534.13	Аналитический метод	0.10	-
18602	886438.12	4235535.28	Аналитический метод	0.10	-
18603	886437.74	4235534.52	Аналитический метод	0.10	-
18604	886437.54	4235534.62	Аналитический метод	0.10	-
18605	886438.01	4235535.70	Аналитический метод	0.10	-
18606	886444.97	4235551.47	Аналитический метод	0.10	-
18607	886446.72	4235550.72	Аналитический метод	0.10	-
18608	886454.78	4235569.27	Аналитический метод	0.10	-
18609	886453.16	4235570.01	Аналитический метод	0.10	-
18610	886465.85	4235598.75	Аналитический метод	0.10	-
18611	886476.61	4235622.89	Аналитический метод	0.10	-
18612	886477.67	4235622.41	Аналитический метод	0.10	-
18613	886479.28	4235626.14	Аналитический метод	0.10	-
18614	886487.29	4235622.79	Аналитический метод	0.10	-
18615	886491.39	4235631.58	Аналитический метод	0.10	-
18616	886494.19	4235637.60	Аналитический метод	0.10	-
18617	886494.82	4235638.95	Аналитический метод	0.10	-

2. Сведения о характерных точках границ объекта

Обозначение характерных точек границ	Координаты, м		Метод определения координат характерной точки	Средняя квадратическая погрешность положения характерной точки (Mt), м	Описание обозначения точки на местности (при наличии)
	X	Y			
1	2	3	4	5	6
18618	886485.57	4235643.01	Аналитический метод	0.10	-
18619	886486.96	4235646.14	Аналитический метод	0.10	-
18620	886478.13	4235646.39	Аналитический метод	0.10	-
18621	886475.49	4235640.55	Аналитический метод	0.10	-
18622	886460.21	4235646.91	Аналитический метод	0.10	-
18623	886446.52	4235647.30	Аналитический метод	0.10	-
18624	886412.66	4235662.01	Аналитический метод	0.10	-
18625	886411.90	4235660.35	Аналитический метод	0.10	-
18626	886374.80	4235676.67	Аналитический метод	0.10	-
18627	886357.48	4235676.80	Аналитический метод	0.10	-
18628	886327.52	4235647.22	Аналитический метод	0.10	-
18629	886327.81	4235646.81	Аналитический метод	0.10	-
18630	886335.31	4235639.12	Аналитический метод	0.10	-
18631	886334.35	4235638.19	Аналитический метод	0.10	-
18632	886334.38	4235638.16	Аналитический метод	0.10	-
18633	886332.95	4235636.77	Аналитический метод	0.10	-
18634	886332.92	4235636.80	Аналитический метод	0.10	-
18635	886332.44	4235636.33	Аналитический метод	0.10	-
18636	886324.74	4235644.23	Аналитический метод	0.10	-
18637	886324.60	4235644.42	Аналитический метод	0.10	-
18638	886291.81	4235613.25	Аналитический метод	0.10	-
18639	886289.66	4235613.36	Аналитический метод	0.10	-
18640	886288.83	4235597.15	Аналитический метод	0.10	-
18641	886288.72	4235597.16	Аналитический метод	0.10	-
18642	886288.87	4235595.83	Аналитический метод	0.10	-

2. Сведения о характерных точках границ объекта

Обозначение характерных точек границ	Координаты, м		Метод определения координат характерной точки	Средняя квадратическая погрешность положения характерной точки (Mt), м	Описание обозначения точки на местности (при наличии)
	X	Y			
1	2	3	4	5	6
18643	886308.91	4235596.80	Аналитический метод	0.10	-
18644	886332.20	4235619.60	Аналитический метод	0.10	-
18645	886365.44	4235618.90	Аналитический метод	0.10	-
18646	886391.08	4235602.84	Аналитический метод	0.10	-
18647	886390.75	4235601.91	Аналитический метод	0.10	-
18648	886399.41	4235588.97	Аналитический метод	0.10	-
18649	886396.08	4235586.74	Аналитический метод	0.10	-
18650	886389.06	4235597.24	Аналитический метод	0.10	-
18651	886377.74	4235565.92	Аналитический метод	0.10	-
18652	886368.88	4235541.39	Аналитический метод	0.10	-
18653	886356.92	4235508.79	Аналитический метод	0.10	-
18654	886363.10	4235506.28	Аналитический метод	0.10	-
18655	886361.59	4235502.58	Аналитический метод	0.10	-
18656	886351.37	4235506.73	Аналитический метод	0.10	-
18657	886364.65	4235542.93	Аналитический метод	0.10	-
18658	886373.51	4235567.45	Аналитический метод	0.10	-
18659	886385.62	4235600.96	Аналитический метод	0.10	-
18660	886364.11	4235614.42	Аналитический метод	0.10	-
18661	886333.99	4235615.06	Аналитический метод	0.10	-
18662	886310.83	4235592.39	Аналитический метод	0.10	-
18663	886289.38	4235591.34	Аналитический метод	0.10	-
18664	886289.61	4235589.28	Аналитический метод	0.10	-
18665	886323.26	4235567.92	Аналитический метод	0.10	-
18666	886323.92	4235566.80	Аналитический метод	0.10	-
18667	886323.79	4235565.33	Аналитический метод	0.10	-

2. Сведения о характерных точках границ объекта

Обозначение характерных точек границ	Координаты, м		Метод определения координат характерной точки	Средняя квадратическая погрешность положения характерной точки (Mt), м	Описание обозначения точки на местности (при наличии)
	X	Y			
1	2	3	4	5	6
18668	886317.98	4235554.62	Аналитический метод	0.10	-
18669	886318.09	4235554.32	Аналитический метод	0.10	-
18670	886328.30	4235549.83	Аналитический метод	0.10	-
18671	886327.50	4235548.00	Аналитический метод	0.10	-
18672	886316.50	4235552.83	Аналитический метод	0.10	-
18673	886315.79	4235554.78	Аналитический метод	0.10	-
18674	886321.83	4235565.92	Аналитический метод	0.10	-
18675	886321.87	4235566.33	Аналитический метод	0.10	-
18676	886321.78	4235566.49	Аналитический метод	0.10	-
18677	886287.73	4235588.10	Аналитический метод	0.10	-
18678	886287.37	4235591.25	Аналитический метод	0.10	-
18679	886280.71	4235590.92	Аналитический метод	0.10	-
18680	886277.69	4235597.72	Аналитический метод	0.10	-
18681	886266.05	4235598.31	Аналитический метод	0.10	-
18682	886254.48	4235493.97	Аналитический метод	0.10	-
18683	886327.75	4235460.78	Аналитический метод	0.10	-
18684	886321.93	4235447.39	Аналитический метод	0.10	-
18685	886320.09	4235448.19	Аналитический метод	0.10	-
18686	886325.13	4235459.77	Аналитический метод	0.10	-
18687	886263.96	4235487.48	Аналитический метод	0.10	-
18688	886257.73	4235473.76	Аналитический метод	0.10	-
18689	886255.91	4235474.59	Аналитический метод	0.10	-
18690	886262.14	4235488.30	Аналитический метод	0.10	-
18691	886252.33	4235492.75	Аналитический метод	0.10	-
18692	886263.81	4235596.25	Аналитический метод	0.10	-

2. Сведения о характерных точках границ объекта

Обозначение характерных точек границ	Координаты, м		Метод определения координат характерной точки	Средняя квадратическая погрешность положения характерной точки (Mt), м	Описание обозначения точки на местности (при наличии)
	X	Y			
1	2	3	4	5	6
18693	886245.14	4235597.56	Аналитический метод	0.10	-
18694	886242.15	4235552.69	Аналитический метод	0.10	-
18695	886239.55	4235552.74	Аналитический метод	0.10	-
18696	886235.81	4235552.80	Аналитический метод	0.10	-
18697	886235.85	4235554.80	Аналитический метод	0.10	-
18698	886239.58	4235554.74	Аналитический метод	0.10	-
18699	886240.28	4235554.72	Аналитический метод	0.10	-
18700	886243.28	4235599.70	Аналитический метод	0.10	-
18701	886263.92	4235598.25	Аналитический метод	0.10	-
18702	886263.94	4235598.42	Аналитический метод	0.10	-
18703	886262.64	4235598.48	Аналитический метод	0.10	-
18704	886264.19	4235628.99	Аналитический метод	0.10	-
18705	886273.39	4235628.53	Аналитический метод	0.10	-
18706	886279.66	4235634.81	Аналитический метод	0.10	-
18707	886275.40	4235639.24	Аналитический метод	0.10	-
18708	886272.82	4235641.92	Аналитический метод	0.10	-
18709	886274.26	4235643.30	Аналитический метод	0.10	-
18710	886276.84	4235640.62	Аналитический метод	0.10	-
18711	886281.07	4235636.23	Аналитический метод	0.10	-
18712	886284.20	4235639.37	Аналитический метод	0.10	-
18713	886299.75	4235654.96	Аналитический метод	0.10	-
18714	886314.94	4235652.11	Аналитический метод	0.10	-
18715	886335.55	4235672.23	Аналитический метод	0.10	-
18716	886350.67	4235686.70	Аналитический метод	0.10	-
18717	886307.32	4235704.62	Аналитический метод	0.10	-

2. Сведения о характерных точках границ объекта

Обозначение характерных точек границ	Координаты, м		Метод определения координат характерной точки	Средняя квадратическая погрешность положения характерной точки (Mt), м	Описание обозначения точки на местности (при наличии)
	X	Y			
1	2	3	4	5	6
18718	886294.36	4235715.15	Аналитический метод	0.10	-
18719	886290.71	4235718.86	Аналитический метод	0.10	-
18720	886290.30	4235718.45	Аналитический метод	0.10	-
18721	886290.27	4235718.47	Аналитический метод	0.10	-
18722	886292.69	4235720.90	Аналитический метод	0.10	-
18723	886247.77	4235767.66	Аналитический метод	0.10	-
18724	886245.06	4235764.29	Аналитический метод	0.10	-
18725	886241.91	4235767.43	Аналитический метод	0.10	-
18726	886217.47	4235807.59	Аналитический метод	0.10	-
18727	885844.49	4235789.50	Аналитический метод	0.10	-
18728	885845.49	4235784.05	Аналитический метод	0.10	-
18729	885832.47	4235741.41	Аналитический метод	0.10	-
18730	885818.47	4235694.11	Аналитический метод	0.10	-
18731	885803.93	4235646.64	Аналитический метод	0.10	-
18732	885791.29	4235602.69	Аналитический метод	0.10	-
18733	885776.35	4235553.54	Аналитический метод	0.10	-
18734	885761.52	4235504.78	Аналитический метод	0.10	-
18735	885747.47	4235458.29	Аналитический метод	0.10	-
18736	885732.81	4235410.24	Аналитический метод	0.10	-
18737	885717.93	4235361.44	Аналитический метод	0.10	-
18738	885704.03	4235315.38	Аналитический метод	0.10	-
18739	885696.67	4235297.20	Аналитический метод	0.10	-
18740	885692.38	4235275.94	Аналитический метод	0.10	-
18741	885685.66	4235243.77	Аналитический метод	0.10	-
18742	885676.70	4235218.57	Аналитический метод	0.10	-

2. Сведения о характерных точках границ объекта

Обозначение характерных точек границ	Координаты, м		Метод определения координат характерной точки	Средняя квадратическая погрешность положения характерной точки (Mt), м	Описание обозначения точки на местности (при наличии)
	X	Y			
1	2	3	4	5	6
18743	885663.64	4235182.43	Аналитический метод	0.10	-
18744	885654.03	4235155.21	Аналитический метод	0.10	-
18745	885646.12	4235158.01	Аналитический метод	0.10	-
18746	885639.28	4235136.88	Аналитический метод	0.10	-
18747	885617.95	4235143.79	Аналитический метод	0.10	-
18748	885621.74	4235155.49	Аналитический метод	0.10	-
18749	885559.84	4235177.84	Аналитический метод	0.10	-
18750	885559.50	4235176.71	Аналитический метод	0.10	-
18751	885557.37	4235170.44	Аналитический метод	0.10	-
18752	885555.46	4235164.00	Аналитический метод	0.10	-
18753	885545.90	4235134.64	Аналитический метод	0.10	-
18754	885542.10	4235119.71	Аналитический метод	0.10	-
18755	885537.32	4235105.29	Аналитический метод	0.10	-
18756	885519.98	4235111.04	Аналитический метод	0.10	-
18757	885519.56	4235109.37	Аналитический метод	0.10	-
18758	885540.01	4235103.12	Аналитический метод	0.10	-
18759	885536.77	4235091.57	Аналитический метод	0.10	-
18760	885543.80	4235089.54	Аналитический метод	0.10	-
18761	885543.24	4235087.62	Аналитический метод	0.10	-
18762	885534.31	4235090.20	Аналитический метод	0.10	-
18763	885537.55	4235101.78	Аналитический метод	0.10	-
18764	885519.00	4235107.45	Аналитический метод	0.10	-
18765	885514.61	4235094.72	Аналитический метод	0.10	-
18766	885511.24	4235088.82	Аналитический метод	0.10	-
18767	885503.97	4235066.80	Аналитический метод	0.10	-

2. Сведения о характерных точках границ объекта

Обозначение характерных точек границ	Координаты, м		Метод определения координат характерной точки	Средняя квадратическая погрешность положения характерной точки (Mt), м	Описание обозначения точки на местности (при наличии)
	X	Y			
1	2	3	4	5	6
18768	885502.07	4235067.43	Аналитический метод	0.10	-
18769	885509.41	4235089.64	Аналитический метод	0.10	-
18770	885512.78	4235095.55	Аналитический метод	0.10	-
18771	885517.40	4235108.97	Аналитический метод	0.10	-
18772	885518.55	4235113.58	Аналитический метод	0.10	-
18773	885521.99	4235124.21	Аналитический метод	0.10	-
18774	885500.20	4235134.02	Аналитический метод	0.10	-
18775	885507.38	4235157.45	Аналитический метод	0.10	-
18776	885509.29	4235156.86	Аналитический метод	0.10	-
18777	885502.63	4235135.12	Аналитический метод	0.10	-
18778	885523.58	4235125.68	Аналитический метод	0.10	-
18779	885523.91	4235125.58	Аналитический метод	0.10	-
18780	885528.57	4235140.38	Аналитический метод	0.10	-
18781	885543.37	4235135.48	Аналитический метод	0.10	-
18782	885557.60	4235177.32	Аналитический метод	0.10	-
18783	885557.96	4235178.53	Аналитический метод	0.10	-
18784	885556.39	4235179.09	Аналитический метод	0.10	-
18785	885555.24	4235175.26	Аналитический метод	0.10	-
18786	885525.77	4235184.14	Аналитический метод	0.10	-
18787	885492.71	4235193.88	Аналитический метод	0.10	-
18788	885468.63	4235201.05	Аналитический метод	0.10	-
18789	885462.81	4235185.92	Аналитический метод	0.10	-
18790	885468.82	4235183.10	Аналитический метод	0.10	-
18791	885458.80	4235161.77	Аналитический метод	0.10	-
18792	885449.91	4235165.95	Аналитический метод	0.10	-

2. Сведения о характерных точках границ объекта

Обозначение характерных точек границ	Координаты, м		Метод определения координат характерной точки	Средняя квадратическая погрешность положения характерной точки (Mt), м	Описание обозначения точки на местности (при наличии)
	X	Y			
1	2	3	4	5	6
18793	885421.44	4235141.58	Аналитический метод	0.10	-
18794	885393.13	4235118.10	Аналитический метод	0.10	-
18795	885338.27	4235095.53	Аналитический метод	0.10	-
18796	885320.38	4235076.27	Аналитический метод	0.10	-
18797	885264.48	4235000.82	Аналитический метод	0.10	-
18798	885247.12	4234956.45	Аналитический метод	0.10	-
18799	885231.12	4234916.48	Аналитический метод	0.10	-
18800	885228.30	4234879.39	Аналитический метод	0.10	-
18801	885247.11	4234875.62	Аналитический метод	0.10	-
18802	885246.22	4234871.21	Аналитический метод	0.10	-
18803	885230.43	4234874.37	Аналитический метод	0.10	-
18804	885246.87	4234838.67	Аналитический метод	0.10	-
18805	885239.06	4234818.16	Аналитический метод	0.10	-
18806	885234.53	4234819.39	Аналитический метод	0.10	-
18807	885214.17	4234755.81	Аналитический метод	0.10	-
18808	885215.19	4234752.52	Аналитический метод	0.10	-
18809	885215.25	4234752.51	Аналитический метод	0.10	-
18810	885212.95	4234746.18	Аналитический метод	0.10	-
18811	885198.15	4234718.60	Аналитический метод	0.10	-
18812	885251.83	4234717.75	Аналитический метод	0.10	-
18813	885260.43	4234719.60	Аналитический метод	0.10	-
18814	885262.60	4234723.04	Аналитический метод	0.10	-
18815	885282.20	4234710.18	Аналитический метод	0.10	-
18816	885278.41	4234704.19	Аналитический метод	0.10	-
18817	885295.84	4234701.29	Аналитический метод	0.10	-

2. Сведения о характерных точках границ объекта

Обозначение характерных точек границ	Координаты, м		Метод определения координат характерной точки	Средняя квадратическая погрешность положения характерной точки (Mt), м	Описание обозначения точки на местности (при наличии)
	X	Y			
1	2	3	4	5	6
18818	885310.26	4234717.89	Аналитический метод	0.10	-
18819	885310.08	4234718.05	Аналитический метод	0.10	-
18820	885323.90	4234733.38	Аналитический метод	0.10	-
18821	885303.19	4234729.11	Аналитический метод	0.10	-
18822	885301.72	4234730.16	Аналитический метод	0.10	-
18823	885301.43	4234731.61	Аналитический метод	0.10	-
18824	885301.94	4234732.38	Аналитический метод	0.10	-
18825	885301.14	4234732.96	Аналитический метод	0.10	-
18826	885301.08	4234733.26	Аналитический метод	0.10	-
18827	885329.02	4234739.03	Аналитический метод	0.10	-
18828	885352.30	4234763.38	Аналитический метод	0.10	-
18829	885314.12	4234787.26	Аналитический метод	0.10	-
18830	885327.11	4234811.66	Аналитический метод	0.10	-
18831	885346.00	4234853.02	Аналитический метод	0.10	-
18832	885350.10	4234851.15	Аналитический метод	0.10	-
18833	885331.15	4234809.66	Аналитический метод	0.10	-
18834	885320.07	4234788.85	Аналитический метод	0.10	-
18835	885354.86	4234767.09	Аналитический метод	0.10	-
18836	885369.73	4234799.72	Аналитический метод	0.10	-
18837	885385.41	4234835.69	Аналитический метод	0.10	-
18838	885397.32	4234864.14	Аналитический метод	0.10	-
18839	885398.45	4234863.66	Аналитический метод	0.10	-
18840	885410.49	4234881.66	Аналитический метод	0.10	-
18841	885417.73	4234899.16	Аналитический метод	0.10	-
18842	885422.50	4234913.85	Аналитический метод	0.10	-

2. Сведения о характерных точках границ объекта

Обозначение характерных точек границ	Координаты, м		Метод определения координат характерной точки	Средняя квадратическая погрешность положения характерной точки (Mt), м	Описание обозначения точки на местности (при наличии)
	X	Y			
1	2	3	4	5	6
18843	885421.34	4234914.32	Аналитический метод	0.10	-
18844	885439.88	4234959.28	Аналитический метод	0.10	-
18845	885454.88	4234992.37	Аналитический метод	0.10	-
18846	885465.40	4235020.93	Аналитический метод	0.10	-
18847	885469.62	4235019.37	Аналитический метод	0.10	-
18848	885459.77	4234992.61	Аналитический метод	0.10	-
18849	885502.49	4234970.80	Аналитический метод	0.10	-
18850	885526.21	4234958.15	Аналитический метод	0.10	-
18851	885525.88	4234957.38	Аналитический метод	0.10	-
18852	885527.63	4234956.77	Аналитический метод	0.10	-
18853	885545.96	4234938.47	Аналитический метод	0.10	-
18854	885550.75	4234922.50	Аналитический метод	0.10	-
18855	885550.49	4234921.92	Аналитический метод	0.10	-
18856	885546.58	4234920.75	Аналитический метод	0.10	-
18857	885541.98	4234936.09	Аналитический метод	0.10	-
18858	885523.59	4234954.44	Аналитический метод	0.10	-
18859	885500.41	4234966.81	Аналитический метод	0.10	-
18860	885458.04	4234988.44	Аналитический метод	0.10	-
18861	885444.01	4234957.49	Аналитический метод	0.10	-
18862	885442.44	4234953.68	Аналитический метод	0.10	-
18863	885440.78	4234954.42	Аналитический метод	0.10	-
18864	885429.26	4234923.97	Аналитический метод	0.10	-
18865	885430.05	4234923.62	Аналитический метод	0.10	-
18866	885425.51	4234912.61	Аналитический метод	0.10	-
18867	885424.35	4234913.08	Аналитический метод	0.10	-

2. Сведения о характерных точках границ объекта

Обозначение характерных точек границ	Координаты, м		Метод определения координат характерной точки	Средняя квадратическая погрешность положения характерной точки (Mt), м	Описание обозначения точки на местности (при наличии)
	X	Y			
1	2	3	4	5	6
18868	885419.61	4234898.47	Аналитический метод	0.10	-
18869	885412.26	4234880.71	Аналитический метод	0.10	-
18870	885400.33	4234862.88	Аналитический метод	0.10	-
18871	885401.47	4234862.40	Аналитический метод	0.10	-
18872	885390.49	4234836.18	Аналитический метод	0.10	-
18873	885433.12	4234822.00	Аналитический метод	0.10	-
18874	885444.34	4234782.10	Аналитический метод	0.10	-
18875	885440.01	4234780.89	Аналитический метод	0.10	-
18876	885429.44	4234818.48	Аналитический метод	0.10	-
18877	885388.72	4234832.02	Аналитический метод	0.10	-
18878	885373.84	4234797.89	Аналитический метод	0.10	-
18879	885373.27	4234796.63	Аналитический метод	0.10	-
18880	885371.29	4234797.51	Аналитический метод	0.10	-
18881	885369.12	4234792.62	Аналитический метод	0.10	-
18882	885368.39	4234791.00	Аналитический метод	0.10	-
18883	885368.31	4234790.65	Аналитический метод	0.10	-
18884	885368.80	4234790.44	Аналитический метод	0.10	-
18885	885362.94	4234776.79	Аналитический метод	0.10	-
18886	885364.00	4234776.32	Аналитический метод	0.10	-
18887	885358.43	4234764.09	Аналитический метод	0.10	-
18888	885372.07	4234745.43	Аналитический метод	0.10	-
18889	885371.66	4234744.65	Аналитический метод	0.10	-
18890	885373.19	4234743.90	Аналитический метод	0.10	-
18891	885380.60	4234733.77	Аналитический метод	0.10	-
18892	885406.20	4234711.03	Аналитический метод	0.10	-

2. Сведения о характерных точках границ объекта

Обозначение характерных точек границ	Координаты, м		Метод определения координат характерной точки	Средняя квадратическая погрешность положения характерной точки (Mt), м	Описание обозначения точки на местности (при наличии)
	X	Y			
1	2	3	4	5	6
18893	885403.21	4234707.66	Аналитический метод	0.10	-
18894	885377.25	4234730.72	Аналитический метод	0.10	-
18895	885355.61	4234760.33	Аналитический метод	0.10	-
18896	885333.79	4234737.50	Аналитический метод	0.10	-
18897	885348.86	4234728.95	Аналитический метод	0.10	-
18898	885346.64	4234725.04	Аналитический метод	0.10	-
18899	885330.63	4234734.12	Аналитический метод	0.10	-
18900	885313.42	4234715.04	Аналитический метод	0.10	-
18901	885313.23	4234715.21	Аналитический метод	0.10	-
18902	885307.23	4234708.32	Аналитический метод	0.10	-
18903	885305.54	4234709.26	Аналитический метод	0.10	-
18904	885295.95	4234697.22	Аналитический метод	0.10	-
18905	885276.09	4234700.52	Аналитический метод	0.10	-
18906	885272.28	4234694.50	Аналитический метод	0.10	-
18907	885271.95	4234694.71	Аналитический метод	0.10	-
18908	885270.33	4234678.86	Аналитический метод	0.10	-
18909	885297.63	4234656.76	Аналитический метод	0.10	-
18910	885314.54	4234641.10	Аналитический метод	0.10	-
18911	885333.11	4234618.53	Аналитический метод	0.10	-
18912	885360.09	4234591.90	Аналитический метод	0.10	-
18913	885376.91	4234573.71	Аналитический метод	0.10	-
18914	885346.36	4234522.68	Аналитический метод	0.10	-
18915	885325.14	4234502.12	Аналитический метод	0.10	-
18916	885305.07	4234482.99	Аналитический метод	0.10	-
18917	885282.15	4234461.12	Аналитический метод	0.10	-

2. Сведения о характерных точках границ объекта

Обозначение характерных точек границ	Координаты, м		Метод определения координат характерной точки	Средняя квадратическая погрешность положения характерной точки (Mt), м	Описание обозначения точки на местности (при наличии)
	X	Y			
1	2	3	4	5	6
18918	885259.23	4234440.25	Аналитический метод	0.10	-
18919	885235.12	4234418.18	Аналитический метод	0.10	-
18920	885213.72	4234398.27	Аналитический метод	0.10	-
18921	885193.56	4234379.39	Аналитический метод	0.10	-
18922	885172.81	4234359.70	Аналитический метод	0.10	-
18923	885133.02	4234330.93	Аналитический метод	0.10	-
18924	885107.88	4234303.62	Аналитический метод	0.10	-
18925	885104.58	4234301.90	Аналитический метод	0.10	-
18926	885073.09	4234289.65	Аналитический метод	0.10	-
18927	885043.17	4234277.55	Аналитический метод	0.10	-
18928	885015.80	4234270.43	Аналитический метод	0.10	-
18929	884985.22	4234262.27	Аналитический метод	0.10	-
18930	884984.70	4234264.07	Аналитический метод	0.10	-
18931	884941.70	4234251.70	Аналитический метод	0.10	-
18932	884941.97	4234250.74	Аналитический метод	0.10	-
18933	884932.97	4234248.34	Аналитический метод	0.10	-
18934	884932.59	4234249.55	Аналитический метод	0.10	-
18935	884910.73	4234242.54	Аналитический метод	0.10	-
18936	884885.09	4234236.04	Аналитический метод	0.10	-
18937	884859.83	4234225.89	Аналитический метод	0.10	-
18938	884836.24	4234217.15	Аналитический метод	0.10	-
18939	884836.07	4234217.65	Аналитический метод	0.10	-
18940	884824.17	4234213.16	Аналитический метод	0.10	-
18941	884822.75	4234216.96	Аналитический метод	0.10	-
18942	884858.21	4234230.09	Аналитический метод	0.10	-

2. Сведения о характерных точках границ объекта

Обозначение характерных точек границ	Координаты, м		Метод определения координат характерной точки	Средняя квадратическая погрешность положения характерной точки (Mt), м	Описание обозначения точки на местности (при наличии)
	X	Y			
1	2	3	4	5	6
18943	884883.69	4234240.33	Аналитический метод	0.10	-
18944	884919.22	4234249.33	Аналитический метод	0.10	-
18945	884975.70	4234264.39	Аналитический метод	0.10	-
18946	885014.66	4234274.78	Аналитический метод	0.10	-
18947	885041.75	4234281.84	Аналитический метод	0.10	-
18948	885071.44	4234293.83	Аналитический метод	0.10	-
18949	885101.70	4234305.60	Аналитический метод	0.10	-
18950	885050.01	4234351.19	Аналитический метод	0.10	-
18951	885003.74	4234325.85	Аналитический метод	0.10	-
18952	884962.74	4234305.05	Аналитический метод	0.10	-
18953	884929.49	4234287.89	Аналитический метод	0.10	-
18954	884911.33	4234279.47	Аналитический метод	0.10	-
18955	884911.62	4234278.89	Аналитический метод	0.10	-
18956	884885.49	4234265.77	Аналитический метод	0.10	-
18957	884855.50	4234283.18	Аналитический метод	0.10	-
18958	884857.76	4234287.07	Аналитический метод	0.10	-
18959	884885.64	4234270.88	Аналитический метод	0.10	-
18960	884908.79	4234282.49	Аналитический метод	0.10	-
18961	884908.98	4234282.13	Аналитический метод	0.10	-
18962	884913.54	4234284.28	Аналитический метод	0.10	-
18963	884937.04	4234296.06	Аналитический метод	0.10	-
18964	884938.78	4234296.75	Аналитический метод	0.10	-
18965	884941.33	4234298.17	Аналитический метод	0.10	-
18966	884964.84	4234311.16	Аналитический метод	0.10	-
18967	885001.64	4234329.83	Аналитический метод	0.10	-

2. Сведения о характерных точках границ объекта

Обозначение характерных точек границ	Координаты, м		Метод определения координат характерной точки	Средняя квадратическая погрешность положения характерной точки (Mt), м	Описание обозначения точки на местности (при наличии)
	X	Y			
1	2	3	4	5	6
18968	885048.22	4234355.34	Аналитический метод	0.10	-
18969	885051.27	4234380.95	Аналитический метод	0.10	-
18970	885054.43	4234402.79	Аналитический метод	0.10	-
18971	885040.48	4234427.19	Аналитический метод	0.10	-
18972	885013.63	4234433.55	Аналитический метод	0.10	-
18973	884967.92	4234416.89	Аналитический метод	0.10	-
18974	884963.78	4234415.06	Аналитический метод	0.10	-
18975	884963.39	4234415.76	Аналитический метод	0.10	-
18976	884945.30	4234408.09	Аналитический метод	0.10	-
18977	884945.63	4234406.97	Аналитический метод	0.10	-
18978	884933.47	4234401.55	Аналитический метод	0.10	-
18979	884931.64	4234405.66	Аналитический метод	0.10	-
18980	884966.23	4234421.07	Аналитический метод	0.10	-
18981	885012.48	4234437.92	Аналитический метод	0.10	-
18982	885031.85	4234450.52	Аналитический метод	0.10	-
18983	885025.86	4234457.54	Аналитический метод	0.10	-
18984	885029.28	4234460.46	Аналитический метод	0.10	-
18985	885035.41	4234453.28	Аналитический метод	0.10	-
18986	885054.73	4234471.34	Аналитический метод	0.10	-
18987	885077.07	4234493.12	Аналитический метод	0.10	-
18988	885096.19	4234512.07	Аналитический метод	0.10	-
18989	885085.43	4234514.21	Аналитический метод	0.10	-
18990	885086.31	4234518.62	Аналитический метод	0.10	-
18991	885100.06	4234515.88	Аналитический метод	0.10	-
18992	885121.52	4234536.58	Аналитический метод	0.10	-

2. Сведения о характерных точках границ объекта

Обозначение характерных точек границ	Координаты, м		Метод определения координат характерной точки	Средняя квадратическая погрешность положения характерной точки (Mt), м	Описание обозначения точки на местности (при наличии)
	X	Y			
1	2	3	4	5	6
18993	885142.53	4234557.69	Аналитический метод	0.10	-
18994	885164.51	4234579.26	Аналитический метод	0.10	-
18995	885189.04	4234603.90	Аналитический метод	0.10	-
18996	885163.74	4234620.66	Аналитический метод	0.10	-
18997	885162.56	4234619.79	Аналитический метод	0.10	-
18998	885162.48	4234619.89	Аналитический метод	0.10	-
18999	885161.81	4234619.23	Аналитический метод	0.10	-
19000	885131.38	4234596.68	Аналитический метод	0.10	-
19001	885101.96	4234574.28	Аналитический метод	0.10	-
19002	885073.57	4234559.82	Аналитический метод	0.10	-
19003	885074.16	4234558.41	Аналитический метод	0.10	-
19004	885073.95	4234558.29	Аналитический метод	0.10	-
19005	885045.99	4234544.23	Аналитический метод	0.10	-
19006	885045.95	4234544.30	Аналитический метод	0.10	-
19007	885042.98	4234542.72	Аналитический метод	0.10	-
19008	885016.48	4234529.40	Аналитический метод	0.10	-
19009	884967.74	4234506.56	Аналитический метод	0.10	-
19010	884919.19	4234483.65	Аналитический метод	0.10	-
19011	884917.27	4234487.72	Аналитический метод	0.10	-
19012	884965.83	4234510.63	Аналитический метод	0.10	-
19013	885004.20	4234528.62	Аналитический метод	0.10	-
19014	884996.32	4234528.23	Аналитический метод	0.10	-
19015	884996.13	4234532.20	Аналитический метод	0.10	-
19016	884997.24	4234532.78	Аналитический метод	0.10	-
19017	885014.92	4234533.65	Аналитический метод	0.10	-

2. Сведения о характерных точках границ объекта

Обозначение характерных точек границ	Координаты, м		Метод определения координат характерной точки	Средняя квадратическая погрешность положения характерной точки (Mt), м	Описание обозначения точки на местности (при наличии)
	X	Y			
1	2	3	4	5	6
19018	885071.86	4234562.27	Аналитический метод	0.10	-
19019	885096.39	4234575.69	Аналитический метод	0.10	-
19020	885128.67	4234600.28	Аналитический метод	0.10	-
19021	885134.46	4234604.56	Аналитический метод	0.10	-
19022	885134.61	4234604.36	Аналитический метод	0.10	-
19023	885158.98	4234620.91	Аналитический метод	0.10	-
19024	885158.05	4234622.03	Аналитический метод	0.10	-
19025	885160.24	4234623.66	Аналитический метод	0.10	-
19026	885140.11	4234643.89	Аналитический метод	0.10	-
19027	885137.97	4234646.10	Аналитический метод	0.10	-
19028	885134.55	4234650.20	Аналитический метод	0.10	-
19029	885134.23	4234649.97	Аналитический метод	0.10	-
19030	885118.45	4234666.26	Аналитический метод	0.10	-
19031	885107.26	4234678.17	Аналитический метод	0.10	-
19032	885108.15	4234679.02	Аналитический метод	0.10	-
19033	885080.95	4234706.08	Аналитический метод	0.10	-
19034	885073.46	4234701.00	Аналитический метод	0.10	-
19035	885067.20	4234696.59	Аналитический метод	0.10	-
19036	885054.70	4234687.52	Аналитический метод	0.10	-
19037	885025.82	4234667.67	Аналитический метод	0.10	-
19038	885003.68	4234650.26	Аналитический метод	0.10	-
19039	885004.04	4234649.71	Аналитический метод	0.10	-
19040	884984.18	4234634.53	Аналитический метод	0.10	-
19041	884979.47	4234630.74	Аналитический метод	0.10	-
19042	884967.59	4234622.67	Аналитический метод	0.10	-

2. Сведения о характерных точках границ объекта

Обозначение характерных точек границ	Координаты, м		Метод определения координат характерной точки	Средняя квадратическая погрешность положения характерной точки (Mt), м	Описание обозначения точки на местности (при наличии)
	X	Y			
1	2	3	4	5	6
19043	884929.09	4234598.74	Аналитический метод	0.10	-
19044	884921.08	4234594.76	Аналитический метод	0.10	-
19045	884899.10	4234583.51	Аналитический метод	0.10	-
19046	884899.20	4234583.31	Аналитический метод	0.10	-
19047	884887.54	4234576.95	Аналитический метод	0.10	-
19048	884877.09	4234571.63	Аналитический метод	0.10	-
19049	884876.85	4234571.92	Аналитический метод	0.10	-
19050	884872.98	4234569.99	Аналитический метод	0.10	-
19051	884872.93	4234569.92	Аналитический метод	0.10	-
19052	884862.74	4234564.63	Аналитический метод	0.10	-
19053	884833.82	4234551.45	Аналитический метод	0.10	-
19054	884824.67	4234548.99	Аналитический метод	0.10	-
19055	884796.52	4234537.66	Аналитический метод	0.10	-
19056	884765.37	4234523.80	Аналитический метод	0.10	-
19057	884733.13	4234508.32	Аналитический метод	0.10	-
19058	884724.03	4234504.91	Аналитический метод	0.10	-
19059	884720.31	4234503.27	Аналитический метод	0.10	-
19060	884705.80	4234496.75	Аналитический метод	0.10	-
19061	884706.32	4234495.74	Аналитический метод	0.10	-
19062	884703.24	4234494.23	Аналитический метод	0.10	-
19063	884716.91	4234470.80	Аналитический метод	0.10	-
19064	884731.43	4234444.54	Аналитический метод	0.10	-
19065	884736.99	4234447.27	Аналитический метод	0.10	-
19066	884763.04	4234461.68	Аналитический метод	0.10	-
19067	884798.76	4234479.56	Аналитический метод	0.10	-

2. Сведения о характерных точках границ объекта

Обозначение характерных точек границ	Координаты, м		Метод определения координат характерной точки	Средняя квадратическая погрешность положения характерной точки (Mt), м	Описание обозначения точки на местности (при наличии)
	X	Y			
1	2	3	4	5	6
19068	884826.93	4234493.10	Аналитический метод	0.10	-
19069	884828.88	4234489.04	Аналитический метод	0.10	-
19070	884811.52	4234480.71	Аналитический метод	0.10	-
19071	884811.45	4234480.93	Аналитический метод	0.10	-
19072	884781.53	4234466.55	Аналитический метод	0.10	-
19073	884759.50	4234456.58	Аналитический метод	0.10	-
19074	884736.42	4234443.78	Аналитический метод	0.10	-
19075	884737.12	4234442.32	Аналитический метод	0.10	-
19076	884733.62	4234440.61	Аналитический метод	0.10	-
19077	884752.58	4234406.84	Аналитический метод	0.10	-
19078	884793.19	4234426.24	Аналитический метод	0.10	-
19079	884836.59	4234447.25	Аналитический метод	0.10	-
19080	884877.04	4234467.63	Аналитический метод	0.10	-
19081	884879.06	4234463.61	Аналитический метод	0.10	-
19082	884846.17	4234447.06	Аналитический метод	0.10	-
19083	884846.07	4234447.36	Аналитический метод	0.10	-
19084	884842.82	4234447.83	Аналитический метод	0.10	-
19085	884828.90	4234438.70	Аналитический метод	0.10	-
19086	884828.95	4234438.56	Аналитический метод	0.10	-
19087	884827.24	4234437.73	Аналитический метод	0.10	-
19088	884827.22	4234437.76	Аналитический метод	0.10	-
19089	884826.72	4234437.48	Аналитический метод	0.10	-
19090	884795.14	4234422.18	Аналитический метод	0.10	-
19091	884755.28	4234403.14	Аналитический метод	0.10	-
19092	884781.57	4234372.77	Аналитический метод	0.10	-

2. Сведения о характерных точках границ объекта

Обозначение характерных точек границ	Координаты, м		Метод определения координат характерной точки	Средняя квадратическая погрешность положения характерной точки (Mt), м	Описание обозначения точки на местности (при наличии)
	X	Y			
1	2	3	4	5	6
19093	884797.11	4234379.84	Аналитический метод	0.10	-
19094	884797.54	4234380.02	Аналитический метод	0.10	-
19095	884798.04	4234378.88	Аналитический метод	0.10	-
19096	884822.70	4234390.24	Аналитический метод	0.10	-
19097	884822.49	4234390.69	Аналитический метод	0.10	-
19098	884827.53	4234392.77	Аналитический метод	0.10	-
19099	884829.71	4234392.14	Аналитический метод	0.10	-
19100	884838.37	4234395.91	Аналитический метод	0.10	-
19101	884843.68	4234398.25	Аналитический метод	0.10	-
19102	884843.70	4234398.26	Аналитический метод	0.10	-
19103	884844.01	4234398.33	Аналитический метод	0.10	-
19104	884843.63	4234399.41	Аналитический метод	0.10	-
19105	884843.82	4234399.49	Аналитический метод	0.10	-
19106	884844.26	4234398.34	Аналитический метод	0.10	-
19107	884859.95	4234405.48	Аналитический метод	0.10	-
19108	884894.45	4234418.49	Аналитический метод	0.10	-
19109	884907.30	4234428.77	Аналитический метод	0.10	-
19110	884910.11	4234425.25	Аналитический метод	0.10	-
19111	884896.70	4234414.52	Аналитический метод	0.10	-
19112	884845.22	4234395.20	Аналитический метод	0.10	-
19113	884817.37	4234383.72	Аналитический метод	0.10	-
19114	884798.94	4234375.73	Аналитический метод	0.10	-
19115	884782.11	4234368.07	Аналитический метод	0.10	-
19116	884771.13	4234360.00	Аналитический метод	0.10	-
19117	884776.57	4234347.39	Аналитический метод	0.10	-

2. Сведения о характерных точках границ объекта

Обозначение характерных точек границ	Координаты, м		Метод определения координат характерной точки	Средняя квадратическая погрешность положения характерной точки (Mt), м	Описание обозначения точки на местности (при наличии)
	X	Y			
1	2	3	4	5	6
19118	884788.00	4234314.33	Аналитический метод	0.10	-
19119	884790.23	4234309.32	Аналитический метод	0.10	-
19120	884807.66	4234316.96	Аналитический метод	0.10	-
19121	884828.60	4234325.88	Аналитический метод	0.10	-
19122	884858.12	4234336.43	Аналитический метод	0.10	-
19123	884884.64	4234349.37	Аналитический метод	0.10	-
19124	884902.13	4234356.96	Аналитический метод	0.10	-
19125	884902.98	4234357.25	Аналитический метод	0.10	-
19126	884904.74	4234353.20	Аналитический метод	0.10	-
19127	884886.52	4234345.29	Аналитический метод	0.10	-
19128	884859.87	4234332.28	Аналитический метод	0.10	-
19129	884858.26	4234331.70	Аналитический метод	0.10	-
19130	884857.73	4234333.27	Аналитический метод	0.10	-
19131	884852.84	4234331.63	Аналитический метод	0.10	-
19132	884853.32	4234329.94	Аналитический метод	0.10	-
19133	884830.24	4234321.69	Аналитический метод	0.10	-
19134	884829.54	4234321.39	Аналитический метод	0.10	-
19135	884828.77	4234323.32	Аналитический метод	0.10	-
19136	884823.84	4234320.95	Аналитический метод	0.10	-
19137	884819.08	4234318.86	Аналитический метод	0.10	-
19138	884794.65	4234308.49	Аналитический метод	0.10	-
19139	884790.26	4234305.84	Аналитический метод	0.10	-
19140	884796.62	4234290.55	Аналитический метод	0.10	-
19141	884809.61	4234254.85	Аналитический метод	0.10	-
19142	884810.63	4234251.73	Аналитический метод	0.10	-

2. Сведения о характерных точках границ объекта

Обозначение характерных точек границ	Координаты, м		Метод определения координат характерной точки	Средняя квадратическая погрешность положения характерной точки (Mt), м	Описание обозначения точки на местности (при наличии)
	X	Y			
1	2	3	4	5	6
19143	884811.05	4234251.04	Аналитический метод	0.10	-
19144	884815.49	4234239.10	Аналитический метод	0.10	-
19145	884817.02	4234239.64	Аналитический метод	0.10	-
19146	884817.29	4234238.95	Аналитический метод	0.10	-
19147	884828.07	4234243.56	Аналитический метод	0.10	-
19148	884839.42	4234247.59	Аналитический метод	0.10	-
19149	884842.30	4234248.68	Аналитический метод	0.10	-
19150	884841.97	4234249.50	Аналитический метод	0.10	-
19151	884850.81	4234253.28	Аналитический метод	0.10	-
19152	884852.58	4234249.15	Аналитический метод	0.10	-
19153	884814.76	4234232.97	Аналитический метод	0.10	-
19154	884798.61	4234275.10	Аналитический метод	0.10	-
19155	884787.00	4234305.50	Аналитический метод	0.10	-
19156	884784.75	4234310.58	Аналитический метод	0.10	-
19157	884754.11	4234297.85	Аналитический метод	0.10	-
19158	884721.49	4234284.50	Аналитический метод	0.10	-
19159	884698.45	4234264.88	Аналитический метод	0.10	-
19160	884701.62	4234231.31	Аналитический метод	0.10	-
19161	884721.87	4234227.77	Аналитический метод	0.10	-
19162	884745.53	4234219.35	Аналитический метод	0.10	-
19163	884744.02	4234215.11	Аналитический метод	0.10	-
19164	884720.72	4234223.40	Аналитический метод	0.10	-
19165	884705.65	4234226.04	Аналитический метод	0.10	-
19166	884729.68	4234199.71	Аналитический метод	0.10	-
19167	884741.59	4234186.63	Аналитический метод	0.10	-

2. Сведения о характерных точках границ объекта

Обозначение характерных точек границ	Координаты, м		Метод определения координат характерной точки	Средняя квадратическая погрешность положения характерной точки (Mt), м	Описание обозначения точки на местности (при наличии)
	X	Y			
1	2	3	4	5	6
19168	884776.71	4234200.27	Аналитический метод	0.10	-
19169	884779.16	4234217.97	Аналитический метод	0.10	-
19170	884783.62	4234217.35	Аналитический метод	0.10	-
19171	884780.80	4234197.04	Аналитический метод	0.10	-
19172	884752.10	4234185.88	Аналитический метод	0.10	-
19173	884723.68	4234175.16	Аналитический метод	0.10	-
19174	884723.83	4234174.87	Аналитический метод	0.10	-
19175	884699.34	4234165.33	Аналитический метод	0.10	-
19176	884698.83	4234166.49	Аналитический метод	0.10	-
19177	884697.25	4234165.84	Аналитический метод	0.10	-
19178	884696.06	4234168.88	Аналитический метод	0.10	-
19179	884737.10	4234184.88	Аналитический метод	0.10	-
19180	884726.36	4234196.68	Аналитический метод	0.10	-
19181	884697.37	4234228.43	Аналитический метод	0.10	-
19182	884694.13	4234262.79	Аналитический метод	0.10	-
19183	884649.56	4234247.67	Аналитический метод	0.10	-
19184	884628.70	4234279.48	Аналитический метод	0.10	-
19185	884632.47	4234281.95	Аналитический метод	0.10	-
19186	884651.41	4234253.05	Аналитический метод	0.10	-
19187	884652.57	4234253.44	Аналитический метод	0.10	-
19188	884653.09	4234252.31	Аналитический метод	0.10	-
19189	884662.80	4234256.64	Аналитический метод	0.10	-
19190	884664.52	4234257.50	Аналитический метод	0.10	-
19191	884694.97	4234267.83	Аналитический метод	0.10	-
19192	884719.12	4234288.40	Аналитический метод	0.10	-

2. Сведения о характерных точках границ объекта

Обозначение характерных точек границ	Координаты, м		Метод определения координат характерной точки	Средняя квадратическая погрешность положения характерной точки (Mt), м	Описание обозначения точки на местности (при наличии)
	X	Y			
1	2	3	4	5	6
19193	884738.97	4234296.52	Аналитический метод	0.10	-
19194	884739.71	4234294.75	Аналитический метод	0.10	-
19195	884778.26	4234310.83	Аналитический метод	0.10	-
19196	884777.57	4234312.47	Аналитический метод	0.10	-
19197	884783.09	4234314.77	Аналитический метод	0.10	-
19198	884772.38	4234345.76	Аналитический метод	0.10	-
19199	884767.20	4234357.74	Аналитический метод	0.10	-
19200	884720.24	4234335.87	Аналитический метод	0.10	-
19201	884698.57	4234323.88	Аналитический метод	0.10	-
19202	884683.93	4234317.37	Аналитический метод	0.10	-
19203	884682.10	4234321.48	Аналитический метод	0.10	-
19204	884684.95	4234322.75	Аналитический метод	0.10	-
19205	884686.01	4234320.85	Аналитический метод	0.10	-
19206	884689.94	4234322.80	Аналитический метод	0.10	-
19207	884700.59	4234328.10	Аналитический метод	0.10	-
19208	884700.13	4234328.90	Аналитический метод	0.10	-
19209	884705.66	4234332.02	Аналитический метод	0.10	-
19210	884708.29	4234333.51	Аналитический метод	0.10	-
19211	884719.46	4234339.13	Аналитический метод	0.10	-
19212	884722.86	4234340.68	Аналитический метод	0.10	-
19213	884722.24	4234341.76	Аналитический метод	0.10	-
19214	884741.33	4234350.65	Аналитический метод	0.10	-
19215	884741.95	4234349.42	Аналитический метод	0.10	-
19216	884756.89	4234356.55	Аналитический метод	0.10	-
19217	884756.28	4234357.61	Аналитический метод	0.10	-

2. Сведения о характерных точках границ объекта

Обозначение характерных точек границ	Координаты, м		Метод определения координат характерной точки	Средняя квадратическая погрешность положения характерной точки (Mt), м	Описание обозначения точки на местности (при наличии)
	X	Y			
1	2	3	4	5	6
19218	884760.35	4234359.51	Аналитический метод	0.10	-
19219	884759.98	4234361.14	Аналитический метод	0.10	-
19220	884767.40	4234362.84	Аналитический метод	0.10	-
19221	884777.67	4234370.39	Аналитический метод	0.10	-
19222	884751.13	4234401.07	Аналитический метод	0.10	-
19223	884735.85	4234392.86	Аналитический метод	0.10	-
19224	884735.56	4234393.36	Аналитический метод	0.10	-
19225	884732.26	4234391.48	Аналитический метод	0.10	-
19226	884720.79	4234384.96	Аналитический метод	0.10	-
19227	884720.88	4234384.82	Аналитический метод	0.10	-
19228	884710.83	4234379.41	Аналитический метод	0.10	-
19229	884708.70	4234383.37	Аналитический метод	0.10	-
19230	884748.57	4234404.80	Аналитический метод	0.10	-
19231	884729.50	4234438.76	Аналитический метод	0.10	-
19232	884684.72	4234423.06	Аналитический метод	0.10	-
19233	884655.75	4234405.94	Аналитический метод	0.10	-
19234	884653.66	4234409.47	Аналитический метод	0.10	-
19235	884669.45	4234418.54	Аналитический метод	0.10	-
19236	884689.58	4234429.53	Аналитический метод	0.10	-
19237	884727.28	4234442.75	Аналитический метод	0.10	-
19238	884724.93	4234446.99	Аналитический метод	0.10	-
19239	884726.64	4234447.82	Аналитический метод	0.10	-
19240	884719.70	4234460.57	Аналитический метод	0.10	-
19241	884712.53	4234472.79	Аналитический метод	0.10	-
19242	884700.27	4234494.08	Аналитический метод	0.10	-

2. Сведения о характерных точках границ объекта

Обозначение характерных точек границ	Координаты, м		Метод определения координат характерной точки	Средняя квадратическая погрешность положения характерной точки (Mt), м	Описание обозначения точки на местности (при наличии)
	X	Y			
1	2	3	4	5	6
19243	884675.30	4234483.86	Аналитический метод	0.10	-
19244	884650.98	4234472.19	Аналитический метод	0.10	-
19245	884651.09	4234472.04	Аналитический метод	0.10	-
19246	884644.49	4234469.34	Аналитический метод	0.10	-
19247	884628.00	4234461.28	Аналитический метод	0.10	-
19248	884627.49	4234458.94	Аналитический метод	0.10	-
19249	884627.62	4234458.64	Аналитический метод	0.10	-
19250	884626.47	4234458.07	Аналитический метод	0.10	-
19251	884625.73	4234459.50	Аналитический метод	0.10	-
19252	884601.67	4234446.96	Аналитический метод	0.10	-
19253	884602.15	4234446.04	Аналитический метод	0.10	-
19254	884594.81	4234442.41	Аналитический метод	0.10	-
19255	884563.38	4234426.48	Аналитический метод	0.10	-
19256	884571.30	4234409.24	Аналитический метод	0.10	-
19257	884544.12	4234396.73	Аналитический метод	0.10	-
19258	884543.20	4234398.74	Аналитический метод	0.10	-
19259	884498.65	4234377.83	Аналитический метод	0.10	-
19260	884508.97	4234358.87	Аналитический метод	0.10	-
19261	884523.73	4234330.76	Аналитический метод	0.10	-
19262	884539.15	4234301.09	Аналитический метод	0.10	-
19263	884558.58	4234268.96	Аналитический метод	0.10	-
19264	884581.60	4234281.60	Аналитический метод	0.10	-
19265	884605.61	4234295.40	Аналитический метод	0.10	-
19266	884628.07	4234259.27	Аналитический метод	0.10	-
19267	884660.11	4234226.06	Аналитический метод	0.10	-

2. Сведения о характерных точках границ объекта

Обозначение характерных точек границ	Координаты, м		Метод определения координат характерной точки	Средняя квадратическая погрешность положения характерной точки (Mt), м	Описание обозначения точки на местности (при наличии)
	X	Y			
1	2	3	4	5	6
19268	884656.87	4234222.94	Аналитический метод	0.10	-
19269	884627.29	4234253.60	Аналитический метод	0.10	-
19270	884618.05	4234224.42	Аналитический метод	0.10	-
19271	884613.76	4234225.78	Аналитический метод	0.10	-
19272	884623.82	4234257.57	Аналитический метод	0.10	-
19273	884604.08	4234289.34	Аналитический метод	0.10	-
19274	884583.80	4234277.68	Аналитический метод	0.10	-
19275	884556.96	4234262.94	Аналитический метод	0.10	-
19276	884535.22	4234298.89	Аналитический метод	0.10	-
19277	884519.74	4234328.68	Аналитический метод	0.10	-
19278	884505.85	4234355.12	Аналитический метод	0.10	-
19279	884480.39	4234347.47	Аналитический метод	0.10	-
19280	884478.89	4234347.54	Аналитический метод	0.10	-
19281	884477.67	4234348.74	Аналитический метод	0.10	-
19282	884477.58	4234350.24	Аналитический метод	0.10	-
19283	884483.92	4234372.43	Аналитический метод	0.10	-
19284	884447.91	4234360.47	Аналитический метод	0.10	-
19285	884420.73	4234342.49	Аналитический метод	0.10	-
19286	884419.82	4234344.34	Аналитический метод	0.10	-
19287	884413.40	4234341.38	Аналитический метод	0.10	-
19288	884412.55	4234342.41	Аналитический метод	0.10	-
19289	884403.21	4234339.19	Аналитический метод	0.10	-
19290	884403.22	4234337.74	Аналитический метод	0.10	-
19291	884394.09	4234333.91	Аналитический метод	0.10	-
19292	884391.11	4234334.35	Аналитический метод	0.10	-

2. Сведения о характерных точках границ объекта

Обозначение характерных точек границ	Координаты, м		Метод определения координат характерной точки	Средняя квадратическая погрешность положения характерной точки (Mt), м	Описание обозначения точки на местности (при наличии)
	X	Y			
1	2	3	4	5	6
19293	884369.82	4234325.08	Аналитический метод	0.10	-
19294	884348.19	4234315.76	Аналитический метод	0.10	-
19295	884313.55	4234298.95	Аналитический метод	0.10	-
19296	884313.64	4234297.56	Аналитический метод	0.10	-
19297	884312.82	4234297.18	Аналитический метод	0.10	-
19298	884309.44	4234296.25	Аналитический метод	0.10	-
19299	884305.67	4234295.59	Аналитический метод	0.10	-
19300	884284.01	4234284.85	Аналитический метод	0.10	-
19301	884287.18	4234279.66	Аналитический метод	0.10	-
19302	884278.44	4234275.34	Аналитический метод	0.10	-
19303	884293.51	4234269.30	Аналитический метод	0.10	-
19304	884302.24	4234255.04	Аналитический метод	0.10	-
19305	884319.27	4234234.02	Аналитический метод	0.10	-
19306	884322.98	4234236.26	Аналитический метод	0.10	-
19307	884326.94	4234231.24	Аналитический метод	0.10	-
19308	884347.83	4234210.01	Аналитический метод	0.10	-
19309	884380.33	4234229.17	Аналитический метод	0.10	-
19310	884420.10	4234253.94	Аналитический метод	0.10	-
19311	884422.48	4234250.12	Аналитический метод	0.10	-
19312	884421.04	4234249.23	Аналитический метод	0.10	-
19313	884420.14	4234250.75	Аналитический метод	0.10	-
19314	884416.73	4234248.73	Аналитический метод	0.10	-
19315	884404.41	4234241.07	Аналитический метод	0.10	-
19316	884399.62	4234237.78	Аналитический метод	0.10	-
19317	884378.44	4234224.75	Аналитический метод	0.10	-

2. Сведения о характерных точках границ объекта

Обозначение характерных точек границ	Координаты, м		Метод определения координат характерной точки	Средняя квадратическая погрешность положения характерной точки (Mt), м	Описание обозначения точки на местности (при наличии)
	X	Y			
1	2	3	4	5	6
19318	884379.45	4234223.43	Аналитический метод	0.10	-
19319	884351.08	4234206.71	Аналитический метод	0.10	-
19320	884354.46	4234203.27	Аналитический метод	0.10	-
19321	884369.03	4234185.45	Аналитический метод	0.10	-
19322	884366.91	4234184.11	Аналитический метод	0.10	-
19323	884366.66	4234183.70	Аналитический метод	0.10	-
19324	884386.95	4234156.43	Аналитический метод	0.10	-
19325	884391.27	4234159.60	Аналитический метод	0.10	-
19326	884396.94	4234153.22	Аналитический метод	0.10	-
19327	884427.11	4234175.55	Аналитический метод	0.10	-
19328	884465.35	4234199.52	Аналитический метод	0.10	-
19329	884511.74	4234226.59	Аналитический метод	0.10	-
19330	884516.04	4234228.86	Аналитический метод	0.10	-
19331	884524.74	4234238.41	Аналитический метод	0.10	-
19332	884527.26	4234239.88	Аналитический метод	0.10	-
19333	884526.83	4234240.70	Аналитический метод	0.10	-
19334	884527.27	4234241.19	Аналитический метод	0.10	-
19335	884527.78	4234240.31	Аналитический метод	0.10	-
19336	884529.85	4234241.48	Аналитический метод	0.10	-
19337	884529.76	4234241.62	Аналитический метод	0.10	-
19338	884529.95	4234241.78	Аналитический метод	0.10	-
19339	884532.11	4234239.82	Аналитический метод	0.10	-
19340	884521.25	4234227.90	Аналитический метод	0.10	-
19341	884514.04	4234224.15	Аналитический метод	0.10	-
19342	884513.53	4234223.84	Аналитический метод	0.10	-

2. Сведения о характерных точках границ объекта

Обозначение характерных точек границ	Координаты, м		Метод определения координат характерной точки	Средняя квадратическая погрешность положения характерной точки (Mt), м	Описание обозначения точки на местности (при наличии)
	X	Y			
1	2	3	4	5	6
19343	884512.48	4234223.19	Аналитический метод	0.10	-
19344	884512.45	4234223.22	Аналитический метод	0.10	-
19345	884499.39	4234216.07	Аналитический метод	0.10	-
19346	884492.90	4234211.94	Аналитический метод	0.10	-
19347	884492.97	4234211.89	Аналитический метод	0.10	-
19348	884493.70	4234210.86	Аналитический метод	0.10	-
19349	884467.68	4234195.67	Аналитический метод	0.10	-
19350	884429.65	4234171.83	Аналитический метод	0.10	-
19351	884394.63	4234145.92	Аналитический метод	0.10	-
19352	884403.89	4234134.38	Аналитический метод	0.10	-
19353	884426.16	4234108.17	Аналитический метод	0.10	-
19354	884444.63	4234120.59	Аналитический метод	0.10	-
19355	884445.00	4234120.10	Аналитический метод	0.10	-
19356	884445.55	4234119.24	Аналитический метод	0.10	-
19357	884461.88	4234131.66	Аналитический метод	0.10	-
19358	884464.94	4234134.06	Аналитический метод	0.10	-
19359	884465.29	4234134.42	Аналитический метод	0.10	-
19360	884473.98	4234141.41	Аналитический метод	0.10	-
19361	884474.87	4234140.32	Аналитический метод	0.10	-
19362	884484.22	4234147.03	Аналитический метод	0.10	-
19363	884483.64	4234147.85	Аналитический метод	0.10	-
19364	884485.26	4234149.02	Аналитический метод	0.10	-
19365	884485.85	4234148.21	Аналитический метод	0.10	-
19366	884488.45	4234150.12	Аналитический метод	0.10	-
19367	884498.58	4234158.72	Аналитический метод	0.10	-

2. Сведения о характерных точках границ объекта

Обозначение характерных точек границ	Координаты, м		Метод определения координат характерной точки	Средняя квадратическая погрешность положения характерной точки (Mt), м	Описание обозначения точки на местности (при наличии)
	X	Y			
1	2	3	4	5	6
19368	884515.67	4234170.08	Аналитический метод	0.10	-
19369	884555.96	4234196.51	Аналитический метод	0.10	-
19370	884558.43	4234192.75	Аналитический метод	0.10	-
19371	884518.15	4234166.33	Аналитический метод	0.10	-
19372	884488.04	4234146.33	Аналитический метод	0.10	-
19373	884450.91	4234119.40	Аналитический метод	0.10	-
19374	884432.69	4234107.14	Аналитический метод	0.10	-
19375	884436.42	4234102.17	Аналитический метод	0.10	-
19376	884437.33	4234100.88	Аналитический метод	0.10	-
19377	884433.54	4234098.25	Аналитический метод	0.10	-
19378	884449.16	4234074.83	Аналитический метод	0.10	-
19379	884451.48	4234072.81	Аналитический метод	0.10	-
19380	884454.19	4234072.09	Аналитический метод	0.10	-
19381	884456.75	4234073.36	Аналитический метод	0.10	-
19382	884456.93	4234073.49	Аналитический метод	0.10	-
19383	884460.50	4234068.52	Аналитический метод	0.10	-
19384	884488.04	4234088.06	Аналитический метод	0.10	-
19385	884516.27	4234107.19	Аналитический метод	0.10	-
19386	884535.34	4234132.04	Аналитический метод	0.10	-
19387	884537.93	4234133.74	Аналитический метод	0.10	-
19388	884540.29	4234131.94	Аналитический метод	0.10	-
19389	884519.05	4234104.24	Аналитический метод	0.10	-
19390	884490.31	4234084.77	Аналитический метод	0.10	-
19391	884462.82	4234065.26	Аналитический метод	0.10	-
19392	884463.04	4234064.96	Аналитический метод	0.10	-

2. Сведения о характерных точках границ объекта

Обозначение характерных точек границ	Координаты, м		Метод определения координат характерной точки	Средняя квадратическая погрешность положения характерной точки (Mt), м	Описание обозначения точки на местности (при наличии)
	X	Y			
1	2	3	4	5	6
19393	884432.15	4234040.36	Аналитический метод	0.10	-
19394	884425.38	4234035.37	Аналитический метод	0.10	-
19395	884410.56	4234026.52	Аналитический метод	0.10	-
19396	884412.21	4234024.27	Аналитический метод	0.10	-
19397	884396.46	4234011.50	Аналитический метод	0.10	-
19398	884365.74	4233986.98	Аналитический метод	0.10	-
19399	884339.01	4233966.36	Аналитический метод	0.10	-
19400	884337.80	4233967.85	Аналитический метод	0.10	-
19401	884323.66	4233955.72	Аналитический метод	0.10	-
19402	884310.48	4233945.13	Аналитический метод	0.10	-
19403	884310.96	4233944.58	Аналитический метод	0.10	-
19404	884297.84	4233934.71	Аналитический метод	0.10	-
19405	884295.78	4233937.16	Аналитический метод	0.10	-
19406	884290.82	4233932.94	Аналитический метод	0.10	-
19407	884291.09	4233932.62	Аналитический метод	0.10	-
19408	884290.29	4233931.93	Аналитический метод	0.10	-
19409	884290.02	4233932.23	Аналитический метод	0.10	-
19410	884281.73	4233925.20	Аналитический метод	0.10	-
19411	884282.83	4233923.70	Аналитический метод	0.10	-
19412	884282.61	4233923.45	Аналитический метод	0.10	-
19413	884259.19	4233904.33	Аналитический метод	0.10	-
19414	884264.38	4233896.66	Аналитический метод	0.10	-
19415	884265.30	4233895.76	Аналитический метод	0.10	-
19416	884285.31	4233882.55	Аналитический метод	0.10	-
19417	884305.27	4233869.61	Аналитический метод	0.10	-

2. Сведения о характерных точках границ объекта

Обозначение характерных точек границ	Координаты, м		Метод определения координат характерной точки	Средняя квадратическая погрешность положения характерной точки (Mt), м	Описание обозначения точки на местности (при наличии)
	X	Y			
1	2	3	4	5	6
19418	884318.07	4233888.67	Аналитический метод	0.10	-
19419	884336.43	4233904.42	Аналитический метод	0.10	-
19420	884339.04	4233901.39	Аналитический метод	0.10	-
19421	884321.08	4233885.98	Аналитический метод	0.10	-
19422	884306.40	4233864.11	Аналитический метод	0.10	-
19423	884283.12	4233879.20	Аналитический метод	0.10	-
19424	884265.75	4233890.68	Аналитический метод	0.10	-
19425	884254.67	4233883.30	Аналитический метод	0.10	-
19426	884244.71	4233898.28	Аналитический метод	0.10	-
19427	884222.65	4233886.78	Аналитический метод	0.10	-
19428	884194.43	4233857.24	Аналитический метод	0.10	-
19429	884180.59	4233833.74	Аналитический метод	0.10	-
19430	884158.49	4233795.79	Аналитический метод	0.10	-
19431	884130.61	4233771.26	Аналитический метод	0.10	-
19432	884130.47	4233771.42	Аналитический метод	0.10	-
19433	884105.91	4233740.05	Аналитический метод	0.10	-
19434	884087.77	4233709.11	Аналитический метод	0.10	-
19435	884073.56	4233684.17	Аналитический метод	0.10	-
19436	884058.48	4233658.23	Аналитический метод	0.10	-
19437	884055.03	4233660.24	Аналитический метод	0.10	-
19438	884070.10	4233686.16	Аналитический метод	0.10	-
19439	884084.31	4233711.11	Аналитический метод	0.10	-
19440	884102.59	4233742.30	Аналитический метод	0.10	-
19441	884126.13	4233772.37	Аналитический метод	0.10	-
19442	884101.93	4233786.35	Аналитический метод	0.10	-

2. Сведения о характерных точках границ объекта

Обозначение характерных точек границ	Координаты, м		Метод определения координат характерной точки	Средняя квадратическая погрешность положения характерной точки (Mt), м	Описание обозначения точки на местности (при наличии)
	X	Y			
1	2	3	4	5	6
19443	884103.93	4233789.81	Аналитический метод	0.10	-
19444	884128.65	4233775.53	Аналитический метод	0.10	-
19445	884154.96	4233798.69	Аналитический метод	0.10	-
19446	884165.52	4233816.80	Аналитический метод	0.10	-
19447	884167.25	4233816.36	Аналитический метод	0.10	-
19448	884176.76	4233832.39	Аналитический метод	0.10	-
19449	884177.44	4233834.13	Аналитический метод	0.10	-
19450	884176.17	4233835.10	Аналитический метод	0.10	-
19451	884176.70	4233836.01	Аналитический метод	0.10	-
19452	884190.82	4233859.97	Аналитический метод	0.10	-
19453	884217.20	4233887.59	Аналитический метод	0.10	-
19454	884202.85	4233894.85	Аналитический метод	0.10	-
19455	884188.35	4233902.04	Аналитический метод	0.10	-
19456	884190.12	4233905.62	Аналитический метод	0.10	-
19457	884200.51	4233900.48	Аналитический метод	0.10	-
19458	884190.35	4233934.35	Аналитический метод	0.10	-
19459	884194.19	4233935.50	Аналитический метод	0.10	-
19460	884205.41	4233898.04	Аналитический метод	0.10	-
19461	884220.73	4233890.29	Аналитический метод	0.10	-
19462	884242.48	4233901.63	Аналитический метод	0.10	-
19463	884241.56	4233903.00	Аналитический метод	0.10	-
19464	884242.17	4233903.41	Аналитический метод	0.10	-
19465	884240.45	4233906.29	Аналитический метод	0.10	-
19466	884245.19	4233911.63	Аналитический метод	0.10	-
19467	884261.76	4233923.54	Аналитический метод	0.10	-

2. Сведения о характерных точках границ объекта

Обозначение характерных точек границ	Координаты, м		Метод определения координат характерной точки	Средняя квадратическая погрешность положения характерной точки (Mt), м	Описание обозначения точки на местности (при наличии)
	X	Y			
1	2	3	4	5	6
19468	884260.52	4233925.35	Аналитический метод	0.10	-
19469	884260.62	4233925.45	Аналитический метод	0.10	-
19470	884290.97	4233946.79	Аналитический метод	0.10	-
19471	884286.57	4233952.50	Аналитический метод	0.10	-
19472	884292.53	4233956.99	Аналитический метод	0.10	-
19473	884298.00	4233949.48	Аналитический метод	0.10	-
19474	884331.13	4233973.83	Аналитический метод	0.10	-
19475	884330.09	4233979.36	Аналитический метод	0.10	-
19476	884327.81	4233984.23	Аналитический метод	0.10	-
19477	884332.36	4233987.74	Аналитический метод	0.10	-
19478	884338.54	4233980.47	Аналитический метод	0.10	-
19479	884352.10	4233990.46	Аналитический метод	0.10	-
19480	884358.41	4233995.67	Аналитический метод	0.10	-
19481	884358.07	4233996.46	Аналитический метод	0.10	-
19482	884372.21	4234008.55	Аналитический метод	0.10	-
19483	884387.31	4234021.37	Аналитический метод	0.10	-
19484	884398.03	4234030.23	Аналитический метод	0.10	-
19485	884409.45	4234039.78	Аналитический метод	0.10	-
19486	884404.92	4234045.38	Аналитический метод	0.10	-
19487	884414.14	4234052.86	Аналитический метод	0.10	-
19488	884434.36	4234068.96	Аналитический метод	0.10	-
19489	884419.48	4234089.76	Аналитический метод	0.10	-
19490	884417.05	4234093.00	Аналитический метод	0.10	-
19491	884415.93	4234091.74	Аналитический метод	0.10	-
19492	884386.23	4234069.59	Аналитический метод	0.10	-

2. Сведения о характерных точках границ объекта

Обозначение характерных точек границ	Координаты, м		Метод определения координат характерной точки	Средняя квадратическая погрешность положения характерной точки (Mt), м	Описание обозначения точки на местности (при наличии)
	X	Y			
1	2	3	4	5	6
19493	884340.10	4234032.82	Аналитический метод	0.10	-
19494	884338.02	4234035.44	Аналитический метод	0.10	-
19495	884340.05	4234037.03	Аналитический метод	0.10	-
19496	884363.90	4234056.38	Аналитический метод	0.10	-
19497	884377.09	4234068.05	Аналитический метод	0.10	-
19498	884383.48	4234073.15	Аналитический метод	0.10	-
19499	884399.19	4234084.86	Аналитический метод	0.10	-
19500	884406.91	4234090.24	Аналитический метод	0.10	-
19501	884407.78	4234089.27	Аналитический метод	0.10	-
19502	884422.34	4234103.06	Аналитический метод	0.10	-
19503	884417.39	4234109.10	Аналитический метод	0.10	-
19504	884403.36	4234125.55	Аналитический метод	0.10	-
19505	884403.12	4234125.85	Аналитический метод	0.10	-
19506	884403.64	4234126.29	Аналитический метод	0.10	-
19507	884389.96	4234142.79	Аналитический метод	0.10	-
19508	884381.54	4234139.65	Аналитический метод	0.10	-
19509	884371.26	4234131.32	Аналитический метод	0.10	-
19510	884349.08	4234113.12	Аналитический метод	0.10	-
19511	884322.55	4234092.58	Аналитический метод	0.10	-
19512	884308.07	4234081.99	Аналитический метод	0.10	-
19513	884295.23	4234072.70	Аналитический метод	0.10	-
19514	884294.54	4234073.53	Аналитический метод	0.10	-
19515	884288.05	4234068.64	Аналитический метод	0.10	-
19516	884286.00	4234067.09	Аналитический метод	0.10	-
19517	884283.06	4234064.51	Аналитический метод	0.10	-

2. Сведения о характерных точках границ объекта

Обозначение характерных точек границ	Координаты, м		Метод определения координат характерной точки	Средняя квадратическая погрешность положения характерной точки (Mt), м	Описание обозначения точки на местности (при наличии)
	X	Y			
1	2	3	4	5	6
19518	884282.13	4234065.56	Аналитический метод	0.10	-
19519	884281.94	4234065.79	Аналитический метод	0.10	-
19520	884275.54	4234059.74	Аналитический метод	0.10	-
19521	884275.41	4234058.36	Аналитический метод	0.10	-
19522	884271.16	4234055.28	Аналитический метод	0.10	-
19523	884300.27	4234021.79	Аналитический метод	0.10	-
19524	884308.90	4234009.50	Аналитический метод	0.10	-
19525	884273.92	4233980.54	Аналитический метод	0.10	-
19526	884271.05	4233984.01	Аналитический метод	0.10	-
19527	884302.83	4234010.31	Аналитический метод	0.10	-
19528	884296.72	4234019.01	Аналитический метод	0.10	-
19529	884267.58	4234052.54	Аналитический метод	0.10	-
19530	884249.59	4234037.87	Аналитический метод	0.10	-
19531	884247.81	4234036.42	Аналитический метод	0.10	-
19532	884247.21	4234037.04	Аналитический метод	0.10	-
19533	884235.41	4234026.38	Аналитический метод	0.10	-
19534	884232.58	4234029.85	Аналитический метод	0.10	-
19535	884246.75	4234041.36	Аналитический метод	0.10	-
19536	884266.48	4234057.45	Аналитический метод	0.10	-
19537	884305.42	4234085.63	Аналитический метод	0.10	-
19538	884350.38	4234118.51	Аналитический метод	0.10	-
19539	884373.20	4234136.57	Аналитический метод	0.10	-
19540	884369.46	4234141.02	Аналитический метод	0.10	-
19541	884372.77	4234143.62	Аналитический метод	0.10	-
19542	884366.81	4234170.24	Аналитический метод	0.10	-

2. Сведения о характерных точках границ объекта

Обозначение характерных точек границ	Координаты, м		Метод определения координат характерной точки	Средняя квадратическая погрешность положения характерной точки (Mt), м	Описание обозначения точки на местности (при наличии)
	X	Y			
1	2	3	4	5	6
19543	884362.03	4234176.25	Аналитический метод	0.10	-
19544	884358.18	4234181.49	Аналитический метод	0.10	-
19545	884354.88	4234179.59	Аналитический метод	0.10	-
19546	884349.62	4234176.03	Аналитический метод	0.10	-
19547	884338.82	4234189.23	Аналитический метод	0.10	-
19548	884332.81	4234195.34	Аналитический метод	0.10	-
19549	884299.06	4234173.08	Аналитический метод	0.10	-
19550	884298.09	4234174.40	Аналитический метод	0.10	-
19551	884297.35	4234173.83	Аналитический метод	0.10	-
19552	884297.13	4234174.06	Аналитический метод	0.10	-
19553	884272.39	4234154.82	Аналитический метод	0.10	-
19554	884272.09	4234155.17	Аналитический метод	0.10	-
19555	884265.55	4234150.71	Аналитический метод	0.10	-
19556	884264.78	4234150.08	Аналитический метод	0.10	-
19557	884256.09	4234143.75	Аналитический метод	0.10	-
19558	884256.26	4234143.29	Аналитический метод	0.10	-
19559	884253.35	4234141.21	Аналитический метод	0.10	-
19560	884239.59	4234130.85	Аналитический метод	0.10	-
19561	884225.61	4234120.47	Аналитический метод	0.10	-
19562	884247.22	4234089.91	Аналитический метод	0.10	-
19563	884245.55	4234088.50	Аналитический метод	0.10	-
19564	884245.62	4234088.40	Аналитический метод	0.10	-
19565	884243.72	4234087.06	Аналитический метод	0.10	-
19566	884221.76	4234118.15	Аналитический метод	0.10	-
19567	884198.97	4234142.91	Аналитический метод	0.10	-

2. Сведения о характерных точках границ объекта

Обозначение характерных точек границ	Координаты, м		Метод определения координат характерной точки	Средняя квадратическая погрешность положения характерной точки (Mt), м	Описание обозначения точки на местности (при наличии)
	X	Y			
1	2	3	4	5	6
19568	884176.75	4234166.02	Аналитический метод	0.10	-
19569	884164.33	4234180.46	Аналитический метод	0.10	-
19570	884147.58	4234161.57	Аналитический метод	0.10	-
19571	884121.64	4234136.69	Аналитический метод	0.10	-
19572	884098.04	4234111.50	Аналитический метод	0.10	-
19573	884114.26	4234098.80	Аналитический метод	0.10	-
19574	884114.42	4234097.31	Аналитический метод	0.10	-
19575	884113.64	4234096.47	Аналитический метод	0.10	-
19576	884114.56	4234096.05	Аналитический метод	0.10	-
19577	884118.50	4234060.31	Аналитический метод	0.10	-
19578	884132.40	4234032.98	Аналитический метод	0.10	-
19579	884128.39	4234030.94	Аналитический метод	0.10	-
19580	884114.12	4234059.00	Аналитический метод	0.10	-
19581	884110.00	4234096.42	Аналитический метод	0.10	-
19582	884091.39	4234110.99	Аналитический метод	0.10	-
19583	884118.44	4234139.85	Аналитический метод	0.10	-
19584	884144.34	4234164.70	Аналитический метод	0.10	-
19585	884162.05	4234184.68	Аналитический метод	0.10	-
19586	884159.65	4234228.97	Аналитический метод	0.10	-
19587	884157.14	4234227.67	Аналитический метод	0.10	-
19588	884138.23	4234217.88	Аналитический метод	0.10	-
19589	884141.45	4234211.31	Аналитический метод	0.10	-
19590	884137.39	4234209.41	Аналитический метод	0.10	-
19591	884134.55	4234213.35	Аналитический метод	0.10	-
19592	884132.77	4234215.83	Аналитический метод	0.10	-

2. Сведения о характерных точках границ объекта

Обозначение характерных точек границ	Координаты, м		Метод определения координат характерной точки	Средняя квадратическая погрешность положения характерной точки (Mt), м	Описание обозначения точки на местности (при наличии)
	X	Y			
1	2	3	4	5	6
19593	884126.49	4234212.96	Аналитический метод	0.10	-
19594	884112.01	4234204.01	Аналитический метод	0.10	-
19595	884096.10	4234197.56	Аналитический метод	0.10	-
19596	884089.62	4234193.74	Аналитический метод	0.10	-
19597	884077.33	4234185.34	Аналитический метод	0.10	-
19598	884069.10	4234180.56	Аналитический метод	0.10	-
19599	884069.19	4234180.35	Аналитический метод	0.10	-
19600	884062.56	4234175.74	Аналитический метод	0.10	-
19601	884058.98	4234173.25	Аналитический метод	0.10	-
19602	884057.96	4234172.53	Аналитический метод	0.10	-
19603	884028.94	4234158.72	Аналитический метод	0.10	-
19604	883975.06	4234107.31	Аналитический метод	0.10	-
19605	883973.93	4234107.07	Аналитический метод	0.10	-
19606	883973.13	4234105.46	Аналитический метод	0.10	-
19607	883954.07	4234087.27	Аналитический метод	0.10	-
19608	883995.16	4234083.92	Аналитический метод	0.10	-
19609	883994.79	4234079.43	Аналитический метод	0.10	-
19610	883949.71	4234083.11	Аналитический метод	0.10	-
19611	883945.14	4234078.75	Аналитический метод	0.10	-
19612	883890.26	4234026.19	Аналитический метод	0.10	-
19613	883907.84	4234023.64	Аналитический метод	0.10	-
19614	883907.81	4234023.44	Аналитический метод	0.10	-
19615	883947.07	4234008.32	Аналитический метод	0.10	-
19616	883947.17	4234008.55	Аналитический метод	0.10	-
19617	883977.73	4233994.90	Аналитический метод	0.10	-

2. Сведения о характерных точках границ объекта

Обозначение характерных точек границ	Координаты, м		Метод определения координат характерной точки	Средняя квадратическая погрешность положения характерной точки (Mt), м	Описание обозначения точки на местности (при наличии)
	X	Y			
1	2	3	4	5	6
19618	884024.70	4233970.41	Аналитический метод	0.10	-
19619	884046.06	4233934.57	Аналитический метод	0.10	-
19620	884073.69	4233936.16	Аналитический метод	0.10	-
19621	884111.11	4233935.49	Аналитический метод	0.10	-
19622	884111.03	4233930.99	Аналитический метод	0.10	-
19623	884073.78	4233931.66	Аналитический метод	0.10	-
19624	884047.37	4233930.13	Аналитический метод	0.10	-
19625	884050.87	4233903.06	Аналитический метод	0.10	-
19626	884043.95	4233886.43	Аналитический метод	0.10	-
19627	884044.33	4233886.13	Аналитический метод	0.10	-
19628	884039.76	4233877.23	Аналитический метод	0.10	-
19629	884039.51	4233877.35	Аналитический метод	0.10	-
19630	884027.16	4233854.07	Аналитический метод	0.10	-
19631	884027.46	4233853.88	Аналитический метод	0.10	-
19632	884018.51	4233837.73	Аналитический метод	0.10	-
19633	884046.85	4233827.83	Аналитический метод	0.10	-
19634	884045.36	4233823.58	Аналитический метод	0.10	-
19635	884016.25	4233833.76	Аналитический метод	0.10	-
19636	883995.39	4233798.05	Аналитический метод	0.10	-
19637	884026.76	4233781.24	Аналитический метод	0.10	-
19638	884024.64	4233777.27	Аналитический метод	0.10	-
19639	883993.29	4233794.07	Аналитический метод	0.10	-
19640	883976.21	4233758.12	Аналитический метод	0.10	-
19641	884003.01	4233735.70	Аналитический метод	0.10	-
19642	884000.45	4233732.64	Аналитический метод	0.10	-

2. Сведения о характерных точках границ объекта

Обозначение характерных точек границ	Координаты, м		Метод определения координат характерной точки	Средняя квадратическая погрешность положения характерной точки (Mt), м	Описание обозначения точки на местности (при наличии)
	X	Y			
1	2	3	4	5	6
19643	883976.24	4233752.89	Аналитический метод	0.10	-
19644	883981.32	4233716.28	Аналитический метод	0.10	-
19645	883977.36	4233715.73	Аналитический метод	0.10	-
19646	883971.42	4233758.52	Аналитический метод	0.10	-
19647	883990.28	4233798.23	Аналитический метод	0.10	-
19648	884012.61	4233836.43	Аналитический метод	0.10	-
19649	884001.58	4233853.55	Аналитический метод	0.10	-
19650	884005.36	4233855.99	Аналитический метод	0.10	-
19651	884015.10	4233840.87	Аналитический метод	0.10	-
19652	884027.51	4233863.23	Аналитический метод	0.10	-
19653	884045.69	4233898.60	Аналитический метод	0.10	-
19654	884015.48	4233905.97	Аналитический метод	0.10	-
19655	883984.40	4233891.20	Аналитический метод	0.10	-
19656	883987.15	4233888.81	Аналитический метод	0.10	-
19657	883983.95	4233883.19	Аналитический метод	0.10	-
19658	883976.00	4233869.26	Аналитический метод	0.10	-
19659	883955.53	4233877.58	Аналитический метод	0.10	-
19660	883956.54	4233880.35	Аналитический метод	0.10	-
19661	883940.55	4233881.62	Аналитический метод	0.10	-
19662	883908.31	4233884.28	Аналитический метод	0.10	-
19663	883884.93	4233885.75	Аналитический метод	0.10	-
19664	883884.74	4233842.98	Аналитический метод	0.10	-
19665	883884.34	4233781.04	Аналитический метод	0.10	-
19666	883885.36	4233721.00	Аналитический метод	0.10	-
19667	883884.69	4233635.66	Аналитический метод	0.10	-

2. Сведения о характерных точках границ объекта

Обозначение характерных точек границ	Координаты, м		Метод определения координат характерной точки	Средняя квадратическая погрешность положения характерной точки (Mt), м	Описание обозначения точки на местности (при наличии)
	X	Y			
1	2	3	4	5	6
19668	883885.62	4233565.22	Аналитический метод	0.10	-
19669	883885.67	4233561.97	Аналитический метод	0.10	-
19670	883884.05	4233551.38	Аналитический метод	0.10	-
19671	883885.94	4233545.03	Аналитический метод	0.10	-
19672	883886.59	4233504.06	Аналитический метод	0.10	-
19673	883886.39	4233455.71	Аналитический метод	0.10	-
19674	883891.29	4233454.95	Аналитический метод	0.10	-
19675	884147.66	4233383.93	Аналитический метод	0.10	-
19676	884543.43	4233295.49	Аналитический метод	0.10	-
19677	884556.69	4233292.60	Аналитический метод	0.10	-
19678	884559.41	4233291.88	Аналитический метод	0.10	-
19679	884563.19	4233290.87	Аналитический метод	0.10	-
19680	884566.89	4233289.88	Аналитический метод	0.10	-
19681	884570.60	4233288.89	Аналитический метод	0.10	-
19682	884574.12	4233287.95	Аналитический метод	0.10	-
19683	884577.12	4233287.15	Аналитический метод	0.10	-
19684	884578.13	4233286.88	Аналитический метод	0.10	-
19685	884580.28	4233286.24	Аналитический метод	0.10	-
19686	884583.43	4233285.30	Аналитический метод	0.10	-
19687	884586.61	4233284.35	Аналитический метод	0.10	-
19688	884590.40	4233283.22	Аналитический метод	0.10	-
19689	884593.08	4233282.42	Аналитический метод	0.10	-
19690	884593.55	4233282.28	Аналитический метод	0.10	-
19691	884597.29	4233281.32	Аналитический метод	0.10	-
19692	884601.70	4233280.19	Аналитический метод	0.10	-

2. Сведения о характерных точках границ объекта

Обозначение характерных точек границ	Координаты, м		Метод определения координат характерной точки	Средняя квадратическая погрешность положения характерной точки (Mt), м	Описание обозначения точки на местности (при наличии)
	X	Y			
1	2	3	4	5	6
19693	884605.32	4233279.26	Аналитический метод	0.10	-
19694	884609.34	4233278.23	Аналитический метод	0.10	-
19695	884612.89	4233277.32	Аналитический метод	0.10	-
19696	884616.16	4233276.48	Аналитический метод	0.10	-
19697	884620.92	4233275.26	Аналитический метод	0.10	-
19698	884624.15	4233274.32	Аналитический метод	0.10	-
19699	884627.79	4233273.26	Аналитический метод	0.10	-
19700	884631.02	4233272.32	Аналитический метод	0.10	-
19701	884634.84	4233271.21	Аналитический метод	0.10	-
19702	884635.21	4233271.10	Аналитический метод	0.10	-
19703	884638.37	4233270.36	Аналитический метод	0.10	-
19704	884642.01	4233269.51	Аналитический метод	0.10	-
19705	884645.48	4233268.70	Аналитический метод	0.10	-
19706	884649.32	4233267.80	Аналитический метод	0.10	-
19707	884653.24	4233266.88	Аналитический метод	0.10	-
19708	884657.17	4233265.96	Аналитический метод	0.10	-
19709	884657.47	4233265.89	Аналитический метод	0.10	-
19710	884669.23	4233263.25	Аналитический метод	0.10	-
19711	884673.67	4233262.25	Аналитический метод	0.10	-
19712	884677.86	4233261.31	Аналитический метод	0.10	-
19713	884689.78	4233258.63	Аналитический метод	0.10	-
19714	884693.90	4233257.70	Аналитический метод	0.10	-
19715	884698.41	4233256.69	Аналитический метод	0.10	-
19716	884701.69	4233255.95	Аналитический метод	0.10	-
19717	884705.34	4233255.13	Аналитический метод	0.10	-

2. Сведения о характерных точках границ объекта

Обозначение характерных точек границ	Координаты, м		Метод определения координат характерной точки	Средняя квадратическая погрешность положения характерной точки (Mt), м	Описание обозначения точки на местности (при наличии)
	X	Y			
1	2	3	4	5	6
19718	884709.92	4233254.10	Аналитический метод	0.10	-
19719	884715.61	4233252.82	Аналитический метод	0.10	-
19720	884716.09	4233254.54	Аналитический метод	0.10	-
19721	884717.66	4233254.18	Аналитический метод	0.10	-
19722	884722.87	4233280.53	Аналитический метод	0.10	-
19723	884726.80	4233279.75	Аналитический метод	0.10	-
19724	884721.69	4233253.96	Аналитический метод	0.10	-
19725	884757.04	4233254.23	Аналитический метод	0.10	-
19726	884786.55	4233258.07	Аналитический метод	0.10	-
19727	884787.98	4233258.25	Аналитический метод	0.10	-
19728	884800.97	4233259.94	Аналитический метод	0.10	-
19729	884872.87	4233247.15	Аналитический метод	0.10	-
19730	884971.17	4233221.02	Аналитический метод	0.10	-
19731	884973.28	4233219.40	Аналитический метод	0.10	-
19732	884989.57	4233237.24	Аналитический метод	0.10	-
19733	885027.80	4233272.68	Аналитический метод	0.10	-
19734	885067.62	4233304.68	Аналитический метод	0.10	-
19735	885100.44	4233341.33	Аналитический метод	0.10	-
19736	885126.79	4233372.37	Аналитический метод	0.10	-
19737	885129.94	4233376.41	Аналитический метод	0.10	-
19738	885112.48	4233392.11	Аналитический метод	0.10	-
19739	885110.22	4233401.88	Аналитический метод	0.10	-
19740	885121.99	4233416.23	Аналитический метод	0.10	-
19741	885141.98	4233435.23	Аналитический метод	0.10	-
19742	885145.59	4233433.18	Аналитический метод	0.10	-

2. Сведения о характерных точках границ объекта

Обозначение характерных точек границ	Координаты, м		Метод определения координат характерной точки	Средняя квадратическая погрешность положения характерной точки (Mt), м	Описание обозначения точки на местности (при наличии)
	X	Y			
1	2	3	4	5	6
19743	885150.48	4233442.64	Аналитический метод	0.10	-
19744	885154.90	4233448.53	Аналитический метод	0.10	-
19745	885177.76	4233478.85	Аналитический метод	0.10	-
19746	885171.30	4233527.04	Аналитический метод	0.10	-
19747	885169.63	4233526.47	Аналитический метод	0.10	-
19748	885168.01	4233531.20	Аналитический метод	0.10	-
19749	885160.46	4233538.49	Аналитический метод	0.10	-
19750	885196.31	4233575.65	Аналитический метод	0.10	-
19751	885238.76	4233613.82	Аналитический метод	0.10	-
19752	885287.70	4233659.02	Аналитический метод	0.10	-
19753	885337.14	4233648.09	Аналитический метод	0.10	-
19754	885376.31	4233617.72	Аналитический метод	0.10	-
19755	885363.45	4233601.12	Аналитический метод	0.10	-
19756	885328.00	4233628.60	Аналитический метод	0.10	-
19757	885293.89	4233636.14	Аналитический метод	0.10	-
19758	885252.91	4233598.30	Аналитический метод	0.10	-
19759	885210.90	4233560.53	Аналитический метод	0.10	-
19760	885175.57	4233523.91	Аналитический метод	0.10	-
19761	885173.47	4233525.93	Аналитический метод	0.10	-
19762	885179.85	4233478.30	Аналитический метод	0.10	-
19763	885156.49	4233447.33	Аналитический метод	0.10	-
19764	885152.18	4233441.58	Аналитический метод	0.10	-
19765	885147.33	4233432.19	Аналитический метод	0.10	-
19766	885167.35	4233420.80	Аналитический метод	0.10	-
19767	885165.98	4233418.25	Аналитический метод	0.10	-

2. Сведения о характерных точках границ объекта

Обозначение характерных точек границ	Координаты, м		Метод определения координат характерной точки	Средняя квадратическая погрешность положения характерной точки (Mt), м	Описание обозначения точки на местности (при наличии)
	X	Y			
1	2	3	4	5	6
19768	885179.76	4233401.83	Аналитический метод	0.10	-
19769	885174.15	4233395.97	Аналитический метод	0.10	-
19770	885189.33	4233367.82	Аналитический метод	0.10	-
19771	885202.29	4233372.44	Аналитический метод	0.10	-
19772	885252.85	4233393.11	Аналитический метод	0.10	-
19773	885297.88	4233413.31	Аналитический метод	0.10	-
19774	885313.88	4233423.75	Аналитический метод	0.10	-
19775	885342.76	4233438.42	Аналитический метод	0.10	-
19776	885350.14	4233423.89	Аналитический метод	0.10	-
19777	885361.41	4233429.59	Аналитический метод	0.10	-
19778	885361.47	4233432.10	Аналитический метод	0.10	-
19779	885360.51	4233438.51	Аналитический метод	0.10	-
19780	885360.59	4233439.07	Аналитический метод	0.10	-
19781	885360.96	4233439.50	Аналитический метод	0.10	-
19782	885358.83	4233442.88	Аналитический метод	0.10	-
19783	885363.32	4233445.72	Аналитический метод	0.10	-
19784	885371.85	4233451.10	Аналитический метод	0.10	-
19785	885375.30	4233444.80	Аналитический метод	0.10	-
19786	885374.81	4233444.21	Аналитический метод	0.10	-
19787	885376.29	4233442.08	Аналитический метод	0.10	-
19788	885368.65	4233437.26	Аналитический метод	0.10	-
19789	885364.17	4233434.43	Аналитический метод	0.10	-
19790	885362.82	4233436.55	Аналитический метод	0.10	-
19791	885363.47	4233432.23	Аналитический метод	0.10	-
19792	885363.43	4233430.61	Аналитический метод	0.10	-

2. Сведения о характерных точках границ объекта

Обозначение характерных точек границ	Координаты, м		Метод определения координат характерной точки	Средняя квадратическая погрешность положения характерной точки (Mt), м	Описание обозначения точки на местности (при наличии)
	X	Y			
1	2	3	4	5	6
19793	885378.52	4233438.23	Аналитический метод	0.10	-
19794	885389.48	4233416.55	Аналитический метод	0.10	-
19795	885357.72	4233400.51	Аналитический метод	0.10	-
19796	885374.50	4233371.39	Аналитический метод	0.10	-
19797	885407.93	4233331.49	Аналитический метод	0.10	-
19798	885401.36	4233283.11	Аналитический метод	0.10	-
19799	885390.01	4233219.62	Аналитический метод	0.10	-
19800	885379.58	4233158.40	Аналитический метод	0.10	-
19801	885365.24	4233074.75	Аналитический метод	0.10	-
19802	885380.98	4233009.70	Аналитический метод	0.10	-
19803	885392.97	4232960.81	Аналитический метод	0.10	-
19804	885395.79	4232949.41	Аналитический метод	0.10	-
19805	885388.10	4232940.01	Аналитический метод	0.10	-
19806	885393.25	4232919.14	Аналитический метод	0.10	-
19807	885410.92	4232888.16	Аналитический метод	0.10	-
19808	885425.77	4232827.88	Аналитический метод	0.10	-
19809	885438.80	4232774.89	Аналитический метод	0.10	-
19810	885448.69	4232772.82	Аналитический метод	0.10	-
19811	885458.21	4232768.54	Аналитический метод	0.10	-
19812	885458.36	4232768.23	Аналитический метод	0.10	-
19813	885460.04	4232765.10	Аналитический метод	0.10	-
19814	885466.24	4232752.23	Аналитический метод	0.10	-
19815	885466.39	4232751.93	Аналитический метод	0.10	-
19816	885465.82	4232748.91	Аналитический метод	0.10	-
19817	885463.86	4232749.28	Аналитический метод	0.10	-

2. Сведения о характерных точках границ объекта

Обозначение характерных точек границ	Координаты, м		Метод определения координат характерной точки	Средняя квадратическая погрешность положения характерной точки (Mt), м	Описание обозначения точки на местности (при наличии)
	X	Y			
1	2	3	4	5	6
19818	885464.30	4232751.65	Аналитический метод	0.10	-
19819	885456.73	4232767.01	Аналитический метод	0.10	-
19820	885448.07	4232770.91	Аналитический метод	0.10	-
19821	885439.33	4232772.73	Аналитический метод	0.10	-
19822	885444.89	4232750.15	Аналитический метод	0.10	-
19823	885442.66	4232749.60	Аналитический метод	0.10	-
19824	885441.28	4232749.26	Аналитический метод	0.10	-
19825	885457.49	4232738.86	Аналитический метод	0.10	-
19826	885458.35	4232739.78	Аналитический метод	0.10	-
19827	885458.42	4232739.84	Аналитический метод	0.10	-
19828	885462.03	4232742.57	Аналитический метод	0.10	-
19829	885462.06	4232742.53	Аналитический метод	0.10	-
19830	885462.62	4232742.94	Аналитический метод	0.10	-
19831	885463.81	4232741.33	Аналитический метод	0.10	-
19832	885459.69	4232738.29	Аналитический метод	0.10	-
19833	885459.24	4232737.81	Аналитический метод	0.10	-
19834	885462.97	4232735.68	Аналитический метод	0.10	-
19835	885463.12	4232735.88	Аналитический метод	0.10	-
19836	885464.81	4232734.64	Аналитический метод	0.10	-
19837	885476.02	4232728.26	Аналитический метод	0.10	-
19838	885480.77	4232729.83	Аналитический метод	0.10	-
19839	885484.32	4232727.30	Аналитический метод	0.10	-
19840	885485.66	4232728.56	Аналитический метод	0.10	-
19841	885487.57	4232730.84	Аналитический метод	0.10	-
19842	885488.33	4232730.20	Аналитический метод	0.10	-

2. Сведения о характерных точках границ объекта

Обозначение характерных точек границ	Координаты, м		Метод определения координат характерной точки	Средняя квадратическая погрешность положения характерной точки (Mt), м	Описание обозначения точки на местности (при наличии)
	X	Y			
1	2	3	4	5	6
19843	885494.56	4232738.66	Аналитический метод	0.10	-
19844	885548.11	4232699.24	Аналитический метод	0.10	-
19845	885550.75	4232697.32	Аналитический метод	0.10	-
19846	885551.98	4232697.93	Аналитический метод	0.10	-
19847	885569.83	4232698.06	Аналитический метод	0.10	-
19848	885583.37	4232720.30	Аналитический метод	0.10	-
19849	885600.94	4232748.60	Аналитический метод	0.10	-
19850	885604.21	4232746.34	Аналитический метод	0.10	-
19851	885631.32	4232790.11	Аналитический метод	0.10	-
19852	885629.56	4232789.92	Аналитический метод	0.10	-
19853	885631.08	4232792.39	Аналитический метод	0.10	-
19854	885636.44	4232789.08	Аналитический метод	0.10	-
19855	885648.03	4232808.87	Аналитический метод	0.10	-
19856	885694.90	4232838.09	Аналитический метод	0.10	-
19857	885735.10	4232856.53	Аналитический метод	0.10	-
19858	885736.77	4232852.89	Аналитический метод	0.10	-
19859	885696.80	4232834.56	Аналитический метод	0.10	-
19860	885652.83	4232807.16	Аналитический метод	0.10	-
19861	885651.51	4232807.85	Аналитический метод	0.10	-
19862	885635.35	4232781.42	Аналитический метод	0.10	-
19863	885645.29	4232774.31	Аналитический метод	0.10	-
19864	885637.43	4232761.55	Аналитический метод	0.10	-
19865	885635.26	4232762.89	Аналитический метод	0.10	-
19866	885621.39	4232741.73	Аналитический метод	0.10	-
19867	885620.32	4232740.00	Аналитический метод	0.10	-

2. Сведения о характерных точках границ объекта

Обозначение характерных точек границ	Координаты, м		Метод определения координат характерной точки	Средняя квадратическая погрешность положения характерной точки (Mt), м	Описание обозначения точки на местности (при наличии)
	X	Y			
1	2	3	4	5	6
19868	885615.19	4232743.36	Аналитический метод	0.10	-
19869	885595.11	4232712.29	Аналитический метод	0.10	-
19870	885594.15	4232712.09	Аналитический метод	0.10	-
19871	885593.01	4232712.87	Аналитический метод	0.10	-
19872	885578.29	4232687.17	Аналитический метод	0.10	-
19873	885577.23	4232680.86	Аналитический метод	0.10	-
19874	885581.78	4232677.30	Аналитический метод	0.10	-
19875	885581.69	4232677.15	Аналитический метод	0.10	-
19876	885578.40	4232677.13	Аналитический метод	0.10	-
17241	885611.72	4232652.80	Аналитический метод	0.10	-
19877	885412.26	4232785.25	Аналитический метод	0.10	-
19878	885403.14	4232822.31	Аналитический метод	0.10	-
19879	885386.16	4232891.26	Аналитический метод	0.10	-
19880	885370.34	4232955.24	Аналитический метод	0.10	-
19881	885358.35	4233004.18	Аналитический метод	0.10	-
19882	885350.70	4233035.75	Аналитический метод	0.10	-
19883	885356.07	4232992.65	Аналитический метод	0.10	-
19884	885363.52	4232923.67	Аналитический метод	0.10	-
19885	885386.44	4232858.58	Аналитический метод	0.10	-
19886	885408.63	4232795.67	Аналитический метод	0.10	-
19877	885412.26	4232785.25	Аналитический метод	0.10	-
19887	885395.24	4232770.26	Аналитический метод	0.10	-
19888	885394.25	4232773.12	Аналитический метод	0.10	-
19889	885393.44	4232772.74	Аналитический метод	0.10	-
19890	885393.43	4232772.25	Аналитический метод	0.10	-

2. Сведения о характерных точках границ объекта

Обозначение характерных точек границ	Координаты, м		Метод определения координат характерной точки	Средняя квадратическая погрешность положения характерной точки (Mt), м	Описание обозначения точки на местности (при наличии)
	X	Y			
1	2	3	4	5	6
19891	885392.43	4232772.27	Аналитический метод	0.10	-
19892	885391.94	4232772.03	Аналитический метод	0.10	-
19887	885395.24	4232770.26	Аналитический метод	0.10	-
19893	885377.95	4232778.41	Аналитический метод	0.10	-
19894	885377.12	4232780.16	Аналитический метод	0.10	-
19895	885372.10	4232782.60	Аналитический метод	0.10	-
19896	885370.75	4232782.31	Аналитический метод	0.10	-
19893	885377.95	4232778.41	Аналитический метод	0.10	-
19897	885369.16	4232784.02	Аналитический метод	0.10	-
19898	885366.71	4232785.21	Аналитический метод	0.10	-
19899	885358.05	4232784.06	Аналитический метод	0.10	-
19900	885355.35	4232780.93	Аналитический метод	0.10	-
19901	885356.37	4232780.42	Аналитический метод	0.10	-
19902	885358.67	4232781.81	Аналитический метод	0.10	-
19897	885369.16	4232784.02	Аналитический метод	0.10	-
19903	885374.76	4232785.20	Аналитический метод	0.10	-
19904	885372.14	4232790.76	Аналитический метод	0.10	-
19905	885371.57	4232791.00	Аналитический метод	0.10	-
19906	885372.24	4232785.94	Аналитический метод	0.10	-
19907	885370.31	4232785.69	Аналитический метод	0.10	-
19908	885372.36	4232784.69	Аналитический метод	0.10	-
19903	885374.76	4232785.20	Аналитический метод	0.10	-
19909	885335.53	4232766.94	Аналитический метод	0.10	-
19910	885335.60	4232767.08	Аналитический метод	0.10	-
19911	885335.24	4232767.69	Аналитический метод	0.10	-

2. Сведения о характерных точках границ объекта

Обозначение характерных точек границ	Координаты, м		Метод определения координат характерной точки	Средняя квадратическая погрешность положения характерной точки (Mt), м	Описание обозначения точки на местности (при наличии)
	X	Y			
1	2	3	4	5	6
19912	885336.19	4232768.26	Аналитический метод	0.10	-
19913	885336.69	4232769.27	Аналитический метод	0.10	-
19914	885334.81	4232772.72	Аналитический метод	0.10	-
19915	885332.67	4232768.41	Аналитический метод	0.10	-
19909	885335.53	4232766.94	Аналитический метод	0.10	-
19916	885321.51	4232691.52	Аналитический метод	0.10	-
19917	885325.13	4232697.93	Аналитический метод	0.10	-
19918	885328.83	4232705.40	Аналитический метод	0.10	-
19919	885328.72	4232705.55	Аналитический метод	0.10	-
19920	885328.58	4232705.73	Аналитический метод	0.10	-
19916	885321.51	4232691.52	Аналитический метод	0.10	-
19921	885329.81	4232707.38	Аналитический метод	0.10	-
19922	885335.39	4232718.65	Аналитический метод	0.10	-
19923	885369.83	4232782.12	Аналитический метод	0.10	-
19924	885359.41	4232779.92	Аналитический метод	0.10	-
19925	885358.50	4232779.37	Аналитический метод	0.10	-
19926	885363.83	4232776.72	Аналитический метод	0.10	-
19927	885339.16	4232727.00	Аналитический метод	0.10	-
19928	885329.55	4232707.69	Аналитический метод	0.10	-
19921	885329.81	4232707.38	Аналитический метод	0.10	-
19929	885381.54	4232702.28	Аналитический метод	0.10	-
19930	885411.45	4232723.77	Аналитический метод	0.10	-
19931	885396.39	4232766.96	Аналитический метод	0.10	-
19932	885390.46	4232769.67	Аналитический метод	0.10	-
19933	885390.37	4232769.79	Аналитический метод	0.10	-

2. Сведения о характерных точках границ объекта

Обозначение характерных точек границ	Координаты, м		Метод определения координат характерной точки	Средняя квадратическая погрешность положения характерной точки (Mt), м	Описание обозначения точки на местности (при наличии)
	X	Y			
1	2	3	4	5	6
19934	885389.24	4232770.77	Аналитический метод	0.10	-
19935	885386.99	4232769.71	Аналитический метод	0.10	-
19936	885354.04	4232708.98	Аналитический метод	0.10	-
19937	885324.61	4232649.55	Аналитический метод	0.10	-
19938	885327.50	4232642.44	Аналитический метод	0.10	-
19939	885329.55	4232641.21	Аналитический метод	0.10	-
19940	885348.51	4232681.84	Аналитический метод	0.10	-
19929	885381.54	4232702.28	Аналитический метод	0.10	-
19941	885310.77	4232356.69	Аналитический метод	0.10	-
19942	885303.46	4232375.46	Аналитический метод	0.10	-
19943	885303.36	4232375.55	Аналитический метод	0.10	-
19944	885293.45	4232386.72	Аналитический метод	0.10	-
19945	885287.49	4232376.57	Аналитический метод	0.10	-
19946	885284.13	4232378.54	Аналитический метод	0.10	-
19947	885284.10	4232378.10	Аналитический метод	0.10	-
19948	885302.85	4232363.09	Аналитический метод	0.10	-
19941	885310.77	4232356.69	Аналитический метод	0.10	-
19949	885349.79	4232379.53	Аналитический метод	0.10	-
19950	885364.40	4232405.94	Аналитический метод	0.10	-
19951	885384.51	4232404.40	Аналитический метод	0.10	-
19952	885388.72	4232406.54	Аналитический метод	0.10	-
19953	885367.08	4232421.78	Аналитический метод	0.10	-
19954	885363.01	4232417.46	Аналитический метод	0.10	-
19955	885361.88	4232418.14	Аналитический метод	0.10	-
19956	885359.38	4232409.84	Аналитический метод	0.10	-

2. Сведения о характерных точках границ объекта

Обозначение характерных точек границ	Координаты, м		Метод определения координат характерной точки	Средняя квадратическая погрешность положения характерной точки (Mt), м	Описание обозначения точки на местности (при наличии)
	X	Y			
1	2	3	4	5	6
19957	885356.73	4232404.83	Аналитический метод	0.10	-
19958	885355.59	4232405.45	Аналитический метод	0.10	-
19959	885352.02	4232399.65	Аналитический метод	0.10	-
19960	885352.99	4232399.07	Аналитический метод	0.10	-
19961	885347.03	4232389.40	Аналитический метод	0.10	-
19962	885346.12	4232389.91	Аналитический метод	0.10	-
19963	885342.71	4232384.05	Аналитический метод	0.10	-
19964	885339.25	4232386.05	Аналитический метод	0.10	-
19965	885344.64	4232395.33	Аналитический метод	0.10	-
19966	885345.64	4232394.77	Аналитический метод	0.10	-
19967	885347.46	4232397.71	Аналитический метод	0.10	-
19968	885346.49	4232398.29	Аналитический метод	0.10	-
19969	885354.17	4232410.78	Аналитический метод	0.10	-
19970	885355.09	4232410.28	Аналитический метод	0.10	-
19971	885355.66	4232411.37	Аналитический метод	0.10	-
19972	885358.34	4232420.26	Аналитический метод	0.10	-
19973	885346.24	4232427.49	Аналитический метод	0.10	-
19974	885320.50	4232386.13	Аналитический метод	0.10	-
19975	885301.94	4232388.35	Аналитический метод	0.10	-
19976	885303.18	4232386.80	Аналитический метод	0.10	-
19977	885307.90	4232379.43	Аналитический метод	0.10	-
19978	885311.51	4232374.35	Аналитический метод	0.10	-
19979	885335.33	4232353.36	Аналитический метод	0.10	-
19949	885349.79	4232379.53	Аналитический метод	0.10	-
19980	885483.53	4232724.96	Аналитический метод	0.10	-

2. Сведения о характерных точках границ объекта

Обозначение характерных точек границ	Координаты, м		Метод определения координат характерной точки	Средняя квадратическая погрешность положения характерной точки (Mt), м	Описание обозначения точки на местности (при наличии)
	X	Y			
1	2	3	4	5	6
19981	885483.48	4232725.44	Аналитический метод	0.10	-
19982	885480.44	4232727.61	Аналитический метод	0.10	-
19983	885476.31	4232726.25	Аналитический метод	0.10	-
19984	885481.86	4232722.41	Аналитический метод	0.10	-
19980	885483.53	4232724.96	Аналитический метод	0.10	-
19985	885456.08	4232729.86	Аналитический метод	0.10	-
19986	885456.49	4232735.40	Аналитический метод	0.10	-
19987	885454.78	4232734.08	Аналитический метод	0.10	-
19988	885449.85	4232730.04	Аналитический метод	0.10	-
19989	885449.19	4232724.45	Аналитический метод	0.10	-
19990	885454.00	4232731.32	Аналитический метод	0.10	-
19985	885456.08	4232729.86	Аналитический метод	0.10	-
19991	885458.02	4232728.93	Аналитический метод	0.10	-
19992	885461.78	4232734.06	Аналитический метод	0.10	-
19993	885458.53	4232735.91	Аналитический метод	0.10	-
19991	885458.02	4232728.93	Аналитический метод	0.10	-
19994	884362.42	4232098.87	Аналитический метод	0.10	-
19995	884363.22	4232102.07	Аналитический метод	0.10	-
19996	884356.56	4232102.41	Аналитический метод	0.10	-
19997	884355.85	4232100.40	Аналитический метод	0.10	-
19994	884362.42	4232098.87	Аналитический метод	0.10	-
19998	885213.26	4234776.37	Аналитический метод	0.10	-
19999	885224.45	4234807.88	Аналитический метод	0.10	-
20000	885236.03	4234838.31	Аналитический метод	0.10	-
20001	885227.23	4234857.42	Аналитический метод	0.10	-

2. Сведения о характерных точках границ объекта

Обозначение характерных точек границ	Координаты, м		Метод определения координат характерной точки	Средняя квадратическая погрешность положения характерной точки (Mt), м	Описание обозначения точки на местности (при наличии)
	X	Y			
1	2	3	4	5	6
20002	885229.46	4234834.68	Аналитический метод	0.10	-
20003	885212.76	4234789.98	Аналитический метод	0.10	-
20004	885199.62	4234756.70	Аналитический метод	0.10	-
20005	885173.65	4234718.90	Аналитический метод	0.10	-
20006	885175.50	4234718.84	Аналитический метод	0.10	-
20007	885185.33	4234718.80	Аналитический метод	0.10	-
20008	885186.90	4234718.78	Аналитический метод	0.10	-
20009	885203.79	4234750.28	Аналитический метод	0.10	-
19998	885213.26	4234776.37	Аналитический метод	0.10	-
20010	885148.90	4234698.69	Аналитический метод	0.10	-
20011	885114.91	4234699.80	Аналитический метод	0.10	-
20012	885092.52	4234700.03	Аналитический метод	0.10	-
20013	885101.89	4234690.43	Аналитический метод	0.10	-
20014	885120.15	4234671.03	Аналитический метод	0.10	-
20015	885146.70	4234696.91	Аналитический метод	0.10	-
20016	885146.88	4234696.74	Аналитический метод	0.10	-
20010	885148.90	4234698.69	Аналитический метод	0.10	-
20017	885301.96	4234486.25	Аналитический метод	0.10	-
20018	885322.02	4234505.36	Аналитический метод	0.10	-
20019	885342.81	4234525.50	Аналитический метод	0.10	-
20020	885371.32	4234573.13	Аналитический метод	0.10	-
20021	885356.85	4234588.77	Аналитический метод	0.10	-
20022	885331.34	4234613.95	Аналитический метод	0.10	-
20023	885315.36	4234600.07	Аналитический метод	0.10	-
20024	885293.52	4234579.37	Аналитический метод	0.10	-

2. Сведения о характерных точках границ объекта

Обозначение характерных точек границ	Координаты, м		Метод определения координат характерной точки	Средняя квадратическая погрешность положения характерной точки (Mt), м	Описание обозначения точки на местности (при наличии)
	X	Y			
1	2	3	4	5	6
20025	885272.04	4234560.22	Аналитический метод	0.10	-
20026	885249.41	4234539.74	Аналитический метод	0.10	-
20027	885228.00	4234519.95	Аналитический метод	0.10	-
20028	885201.70	4234495.50	Аналитический метод	0.10	-
20029	885180.02	4234476.07	Аналитический метод	0.10	-
20030	885156.51	4234454.47	Аналитический метод	0.10	-
20031	885153.46	4234457.78	Аналитический метод	0.10	-
20032	885176.99	4234479.41	Аналитический метод	0.10	-
20033	885198.66	4234498.82	Аналитический метод	0.10	-
20034	885224.94	4234523.25	Аналитический метод	0.10	-
20035	885246.37	4234543.06	Аналитический метод	0.10	-
20036	885269.03	4234563.57	Аналитический метод	0.10	-
20037	885290.48	4234582.68	Аналитический метод	0.10	-
20038	885312.34	4234603.41	Аналитический метод	0.10	-
20039	885328.31	4234617.28	Аналитический метод	0.10	-
20040	885311.26	4234638.01	Аналитический метод	0.10	-
20041	885294.68	4234653.35	Аналитический метод	0.10	-
20042	885268.11	4234674.87	Аналитический метод	0.10	-
20043	885253.33	4234660.48	Аналитический метод	0.10	-
20044	885232.70	4234640.48	Аналитический метод	0.10	-
20045	885232.33	4234640.85	Аналитический метод	0.10	-
20046	885184.13	4234593.44	Аналитический метод	0.10	-
20047	885184.53	4234593.01	Аналитический метод	0.10	-
20048	885167.68	4234576.07	Аналитический метод	0.10	-
20049	885146.49	4234555.27	Аналитический метод	0.10	-

2. Сведения о характерных точках границ объекта

Обозначение характерных точек границ	Координаты, м		Метод определения координат характерной точки	Средняя квадратическая погрешность положения характерной точки (Mt), м	Описание обозначения точки на местности (при наличии)
	X	Y			
1	2	3	4	5	6
20050	885145.95	4234555.82	Аналитический метод	0.10	-
20051	885144.03	4234552.81	Аналитический метод	0.10	-
20052	885124.68	4234533.37	Аналитический метод	0.10	-
20053	885102.35	4234511.84	Аналитический метод	0.10	-
20054	885080.22	4234489.91	Аналитический метод	0.10	-
20055	885062.00	4234472.14	Аналитический метод	0.10	-
20056	885058.71	4234470.08	Аналитический метод	0.10	-
20057	885031.99	4234445.85	Аналитический метод	0.10	-
20058	885032.27	4234445.42	Аналитический метод	0.10	-
20059	885019.12	4234436.87	Аналитический метод	0.10	-
20060	885041.56	4234431.55	Аналитический метод	0.10	-
20061	885042.84	4234429.65	Аналитический метод	0.10	-
20062	885043.84	4234430.36	Аналитический метод	0.10	-
20063	885059.11	4234403.68	Аналитический метод	0.10	-
20064	885055.73	4234380.36	Аналитический метод	0.10	-
20065	885052.69	4234354.83	Аналитический метод	0.10	-
20066	885105.79	4234307.99	Аналитический метод	0.10	-
20067	885130.02	4234334.31	Аналитический метод	0.10	-
20068	885169.93	4234363.17	Аналитический метод	0.10	-
20069	885170.91	4234364.10	Аналитический метод	0.10	-
20070	885171.57	4234363.38	Аналитический метод	0.10	-
20071	885205.59	4234394.98	Аналитический метод	0.10	-
20072	885204.67	4234395.96	Аналитический метод	0.10	-
20073	885210.65	4234401.56	Аналитический метод	0.10	-
20074	885232.07	4234421.49	Аналитический метод	0.10	-

2. Сведения о характерных точках границ объекта

Обозначение характерных точек границ	Координаты, м		Метод определения координат характерной точки	Средняя квадратическая погрешность положения характерной точки (Mt), м	Описание обозначения точки на местности (при наличии)
	X	Y			
1	2	3	4	5	6
20075	885244.60	4234432.95	Аналитический метод	0.10	-
20076	885245.31	4234432.18	Аналитический метод	0.10	-
20077	885295.15	4234478.67	Аналитический метод	0.10	-
20078	885294.63	4234479.26	Аналитический метод	0.10	-
20017	885301.96	4234486.25	Аналитический метод	0.10	-
20079	885229.19	4234643.34	Аналитический метод	0.10	-
20080	885250.19	4234663.71	Аналитический метод	0.10	-
20081	885265.81	4234678.92	Аналитический метод	0.10	-
20082	885267.70	4234697.40	Аналитический метод	0.10	-
20083	885265.01	4234699.11	Аналитический метод	0.10	-
20084	885253.90	4234696.71	Аналитический метод	0.10	-
20085	885185.13	4234697.80	Аналитический метод	0.10	-
20086	885175.12	4234697.84	Аналитический метод	0.10	-
20087	885154.47	4234698.51	Аналитический метод	0.10	-
20088	885149.67	4234693.87	Аналитический метод	0.10	-
20089	885149.84	4234693.69	Аналитический метод	0.10	-
20090	885123.26	4234667.77	Аналитический метод	0.10	-
20091	885143.32	4234647.04	Аналитический метод	0.10	-
20092	885165.10	4234625.15	Аналитический метод	0.10	-
20093	885192.31	4234607.13	Аналитический метод	0.10	-
20094	885211.25	4234625.42	Аналитический метод	0.10	-
20095	885225.98	4234640.18	Аналитический метод	0.10	-
20096	885220.15	4234646.19	Аналитический метод	0.10	-
20097	885223.38	4234649.32	Аналитический метод	0.10	-
20079	885229.19	4234643.34	Аналитический метод	0.10	-

2. Сведения о характерных точках границ объекта

Обозначение характерных точек границ	Координаты, м		Метод определения координат характерной точки	Средняя квадратическая погрешность положения характерной точки (Mt), м	Описание обозначения точки на местности (при наличии)
	X	Y			
1	2	3	4	5	6
20098	884503.68	4234359.17	Аналитический метод	0.10	-
20099	884494.55	4234375.96	Аналитический метод	0.10	-
20100	884489.09	4234374.15	Аналитический метод	0.10	-
20101	884483.04	4234352.96	Аналитический метод	0.10	-
20098	884503.68	4234359.17	Аналитический метод	0.10	-
20102	884135.05	4234477.83	Аналитический метод	0.10	-
20103	884130.85	4234484.95	Аналитический метод	0.10	-
20104	884130.42	4234485.61	Аналитический метод	0.10	-
20105	884129.42	4234484.59	Аналитический метод	0.10	-
20102	884135.05	4234477.83	Аналитический метод	0.10	-
20106	884126.75	4234488.30	Аналитический метод	0.10	-
20107	884127.58	4234489.15	Аналитический метод	0.10	-
20108	884125.22	4234490.66	Аналитический метод	0.10	-
20106	884126.75	4234488.30	Аналитический метод	0.10	-
20109	884328.91	4234322.07	Аналитический метод	0.10	-
20110	884296.81	4234311.05	Аналитический метод	0.10	-
20111	884292.85	4234353.03	Аналитический метод	0.10	-
20112	884258.69	4234333.26	Аналитический метод	0.10	-
20113	884275.70	4234310.96	Аналитический метод	0.10	-
20114	884297.69	4234308.12	Аналитический метод	0.10	-
20109	884328.91	4234322.07	Аналитический метод	0.10	-
20115	884263.06	4234554.72	Аналитический метод	0.10	-
20116	884262.86	4234555.21	Аналитический метод	0.10	-
20117	884289.43	4234569.50	Аналитический метод	0.10	-
20118	884288.47	4234571.48	Аналитический метод	0.10	-

2. Сведения о характерных точках границ объекта

Обозначение характерных точек границ	Координаты, м		Метод определения координат характерной точки	Средняя квадратическая погрешность положения характерной точки (Mt), м	Описание обозначения точки на местности (при наличии)
	X	Y			
1	2	3	4	5	6
20119	884289.63	4234572.47	Аналитический метод	0.10	-
20120	884282.15	4234587.82	Аналитический метод	0.10	-
20121	884270.39	4234611.58	Аналитический метод	0.10	-
20122	884257.40	4234637.95	Аналитический метод	0.10	-
20123	884257.20	4234637.93	Аналитический метод	0.10	-
20124	884258.39	4234633.06	Аналитический метод	0.10	-
20125	884234.17	4234621.78	Аналитический метод	0.10	-
20126	884208.14	4234611.43	Аналитический метод	0.10	-
20127	884149.80	4234583.20	Аналитический метод	0.10	-
20128	884105.87	4234561.76	Аналитический метод	0.10	-
20129	884103.20	4234560.71	Аналитический метод	0.10	-
20130	884102.98	4234557.40	Аналитический метод	0.10	-
20131	884104.34	4234551.99	Аналитический метод	0.10	-
20132	884122.54	4234521.64	Аналитический метод	0.10	-
20133	884121.89	4234521.27	Аналитический метод	0.10	-
20134	884133.43	4234503.89	Аналитический метод	0.10	-
20135	884135.97	4234505.16	Аналитический метод	0.10	-
20136	884139.92	4234498.81	Аналитический метод	0.10	-
20137	884159.12	4234502.78	Аналитический метод	0.10	-
20138	884184.53	4234515.98	Аналитический метод	0.10	-
20139	884182.41	4234516.74	Аналитический метод	0.10	-
20140	884183.93	4234520.97	Аналитический метод	0.10	-
20141	884187.57	4234519.67	Аналитический метод	0.10	-
20142	884183.99	4234557.91	Аналитический метод	0.10	-
20143	884188.47	4234558.33	Аналитический метод	0.10	-

2. Сведения о характерных точках границ объекта

Обозначение характерных точек границ	Координаты, м		Метод определения координат характерной точки	Средняя квадратическая погрешность положения характерной точки (Mt), м	Описание обозначения точки на местности (при наличии)
	X	Y			
1	2	3	4	5	6
20144	884192.06	4234519.91	Аналитический метод	0.10	-
20145	884224.97	4234536.51	Аналитический метод	0.10	-
20146	884230.61	4234539.24	Аналитический метод	0.10	-
20147	884236.42	4234541.94	Аналитический метод	0.10	-
20115	884263.06	4234554.72	Аналитический метод	0.10	-
20148	884061.68	4234552.60	Аналитический метод	0.10	-
20149	884076.40	4234559.30	Аналитический метод	0.10	-
20150	884075.90	4234560.06	Аналитический метод	0.10	-
20151	884077.74	4234561.03	Аналитический метод	0.10	-
20152	884048.03	4234610.50	Аналитический метод	0.10	-
20153	884048.31	4234610.50	Аналитический метод	0.10	-
20154	884048.44	4234610.89	Аналитический метод	0.10	-
20155	884044.82	4234616.96	Аналитический метод	0.10	-
20156	884044.14	4234617.34	Аналитический метод	0.10	-
20157	884041.48	4234622.00	Аналитический метод	0.10	-
20158	884041.29	4234622.88	Аналитический метод	0.10	-
20159	884037.87	4234628.23	Аналитический метод	0.10	-
20160	884033.68	4234626.25	Аналитический метод	0.10	-
20161	884033.20	4234627.00	Аналитический метод	0.10	-
20162	884019.05	4234619.32	Аналитический метод	0.10	-
20163	883993.11	4234607.03	Аналитический метод	0.10	-
20164	883993.23	4234606.41	Аналитический метод	0.10	-
20165	883993.43	4234606.52	Аналитический метод	0.10	-
20166	883993.72	4234605.81	Аналитический метод	0.10	-
20167	883971.36	4234594.04	Аналитический метод	0.10	-

2. Сведения о характерных точках границ объекта

Обозначение характерных точек границ	Координаты, м		Метод определения координат характерной точки	Средняя квадратическая погрешность положения характерной точки (Mt), м	Описание обозначения точки на местности (при наличии)
	X	Y			
1	2	3	4	5	6
20168	883928.18	4234571.51	Аналитический метод	0.10	-
20169	883910.97	4234562.71	Аналитический метод	0.10	-
20170	883910.21	4234564.22	Аналитический метод	0.10	-
20171	883892.53	4234555.11	Аналитический метод	0.10	-
20172	883893.31	4234553.62	Аналитический метод	0.10	-
20173	883880.40	4234546.95	Аналитический метод	0.10	-
20174	883893.83	4234524.81	Аналитический метод	0.10	-
20175	883903.71	4234510.09	Аналитический метод	0.10	-
20176	883920.25	4234481.06	Аналитический метод	0.10	-
20177	883931.67	4234486.61	Аналитический метод	0.10	-
20178	883931.95	4234486.08	Аналитический метод	0.10	-
20179	883947.74	4234494.48	Аналитический метод	0.10	-
20180	883966.27	4234503.91	Аналитический метод	0.10	-
20181	883973.81	4234507.49	Аналитический метод	0.10	-
20182	883989.61	4234515.68	Аналитический метод	0.10	-
20183	884005.14	4234523.23	Аналитический метод	0.10	-
20184	884016.62	4234529.45	Аналитический метод	0.10	-
20185	884020.49	4234531.51	Аналитический метод	0.10	-
20186	884032.52	4234538.25	Аналитический метод	0.10	-
20187	884047.46	4234545.14	Аналитический метод	0.10	-
20148	884061.68	4234552.60	Аналитический метод	0.10	-
20188	884163.79	4234248.51	Аналитический метод	0.10	-
20189	884140.22	4234234.22	Аналитический метод	0.10	-
20190	884137.52	4234232.63	Аналитический метод	0.10	-
20191	884157.59	4234241.97	Аналитический метод	0.10	-

2. Сведения о характерных точках границ объекта

Обозначение характерных точек границ	Координаты, м		Метод определения координат характерной точки	Средняя квадратическая погрешность положения характерной точки (Mt), м	Описание обозначения точки на местности (при наличии)
	X	Y			
1	2	3	4	5	6
20192	884162.67	4234244.36	Аналитический метод	0.10	-
20188	884163.79	4234248.51	Аналитический метод	0.10	-
20193	884193.96	4234259.06	Аналитический метод	0.10	-
20194	884189.87	4234264.37	Аналитический метод	0.10	-
20195	884169.38	4234251.89	Аналитический метод	0.10	-
20196	884168.01	4234246.87	Аналитический метод	0.10	-
20193	884193.96	4234259.06	Аналитический метод	0.10	-
20197	884264.02	4234291.64	Аналитический метод	0.10	-
20198	884258.17	4234299.31	Аналитический метод	0.10	-
20199	884260.17	4234300.49	Аналитический метод	0.10	-
20200	884257.47	4234305.45	Аналитический метод	0.10	-
20201	884256.61	4234305.01	Аналитический метод	0.10	-
20202	884252.19	4234312.49	Аналитический метод	0.10	-
20203	884246.61	4234321.55	Аналитический метод	0.10	-
20204	884242.97	4234319.24	Аналитический метод	0.10	-
20205	884240.73	4234322.18	Аналитический метод	0.10	-
20206	884226.43	4234313.22	Аналитический метод	0.10	-
20207	884224.61	4234316.14	Аналитический метод	0.10	-
20208	884240.96	4234326.61	Аналитический метод	0.10	-
20209	884236.43	4234333.67	Аналитический метод	0.10	-
20210	884229.00	4234342.87	Аналитический метод	0.10	-
20211	884217.03	4234357.16	Аналитический метод	0.10	-
20212	884216.99	4234357.34	Аналитический метод	0.10	-
20213	884200.30	4234382.30	Аналитический метод	0.10	-
20214	884197.97	4234382.32	Аналитический метод	0.10	-

2. Сведения о характерных точках границ объекта

Обозначение характерных точек границ	Координаты, м		Метод определения координат характерной точки	Средняя квадратическая погрешность положения характерной точки (Mt), м	Описание обозначения точки на местности (при наличии)
	X	Y			
1	2	3	4	5	6
20215	884196.40	4234381.40	Аналитический метод	0.10	-
20216	884191.38	4234388.96	Аналитический метод	0.10	-
20217	884172.62	4234376.91	Аналитический метод	0.10	-
20218	884141.51	4234357.60	Аналитический метод	0.10	-
20219	884131.54	4234340.43	Аналитический метод	0.10	-
20220	884136.23	4234335.83	Аналитический метод	0.10	-
20221	884138.28	4234333.00	Аналитический метод	0.10	-
20222	884141.13	4234331.02	Аналитический метод	0.10	-
20223	884157.34	4234315.13	Аналитический метод	0.10	-
20224	884159.69	4234317.85	Аналитический метод	0.10	-
20225	884162.17	4234316.07	Аналитический метод	0.10	-
20226	884168.74	4234322.16	Аналитический метод	0.10	-
20227	884173.80	4234317.79	Аналитический метод	0.10	-
20228	884180.52	4234316.02	Аналитический метод	0.10	-
20229	884198.24	4234287.93	Аналитический метод	0.10	-
20230	884213.49	4234268.11	Аналитический метод	0.10	-
20231	884248.21	4234283.84	Аналитический метод	0.10	-
20197	884264.02	4234291.64	Аналитический метод	0.10	-
20232	884295.93	4234176.40	Аналитический метод	0.10	-
20233	884329.59	4234198.61	Аналитический метод	0.10	-
20234	884326.10	4234202.16	Аналитический метод	0.10	-
20235	884332.49	4234206.44	Аналитический метод	0.10	-
20236	884330.97	4234208.21	Аналитический метод	0.10	-
20237	884309.51	4234228.19	Аналитический метод	0.10	-
20238	884286.80	4234213.90	Аналитический метод	0.10	-

2. Сведения о характерных точках границ объекта

Обозначение характерных точек границ	Координаты, м		Метод определения координат характерной точки	Средняя квадратическая погрешность положения характерной точки (Mt), м	Описание обозначения точки на местности (при наличии)
	X	Y			
1	2	3	4	5	6
20239	884287.74	4234212.94	Аналитический метод	0.10	-
20240	884274.35	4234204.78	Аналитический метод	0.10	-
20241	884272.01	4234208.62	Аналитический метод	0.10	-
20242	884303.10	4234227.56	Аналитический метод	0.10	-
20243	884300.32	4234231.09	Аналитический метод	0.10	-
20244	884301.80	4234232.00	Аналитический метод	0.10	-
20245	884293.27	4234246.71	Аналитический метод	0.10	-
20246	884252.95	4234262.93	Аналитический метод	0.10	-
20247	884214.65	4234245.58	Аналитический метод	0.10	-
20248	884185.90	4234232.08	Аналитический метод	0.10	-
20249	884183.55	4234236.21	Аналитический метод	0.10	-
20250	884180.94	4234240.32	Аналитический метод	0.10	-
20251	884173.52	4234236.10	Аналитический метод	0.10	-
20252	884164.04	4234231.23	Аналитический метод	0.10	-
20253	884166.56	4234184.77	Аналитический метод	0.10	-
20254	884180.08	4234169.05	Аналитический метод	0.10	-
20255	884202.25	4234145.99	Аналитический метод	0.10	-
20256	884223.80	4234122.58	Аналитический метод	0.10	-
20257	884243.21	4234137.05	Аналитический метод	0.10	-
20258	884263.53	4234152.41	Аналитический метод	0.10	-
20232	884295.93	4234176.40	Аналитический метод	0.10	-
20259	884041.89	4233932.76	Аналитический метод	0.10	-
20260	884021.48	4233967.01	Аналитический метод	0.10	-
20261	883981.30	4233987.97	Аналитический метод	0.10	-
20262	883977.57	4233991.39	Аналитический метод	0.10	-

2. Сведения о характерных точках границ объекта

Обозначение характерных точек границ	Координаты, м		Метод определения координат характерной точки	Средняя квадратическая погрешность положения характерной точки (Mt), м	Описание обозначения точки на местности (при наличии)
	X	Y			
1	2	3	4	5	6
20263	883961.37	4233998.45	Аналитический метод	0.10	-
20264	883961.04	4233997.43	Аналитический метод	0.10	-
20265	883947.75	4234003.36	Аналитический метод	0.10	-
20266	883936.41	4233960.11	Аналитический метод	0.10	-
20267	883932.06	4233961.25	Аналитический метод	0.10	-
20268	883943.62	4234005.36	Аналитический метод	0.10	-
20269	883907.22	4234019.38	Аналитический метод	0.10	-
20270	883907.19	4234019.18	Аналитический метод	0.10	-
20271	883886.14	4234022.24	Аналитический метод	0.10	-
20272	883885.51	4234021.64	Аналитический метод	0.10	-
20273	883885.40	4233960.10	Аналитический метод	0.10	-
20274	883885.04	4233906.79	Аналитический метод	0.10	-
20275	883909.83	4233905.23	Аналитический метод	0.10	-
20276	883935.16	4233903.13	Аналитический метод	0.10	-
20277	883957.28	4233896.95	Аналитический метод	0.10	-
20278	883961.70	4233899.08	Аналитический метод	0.10	-
20279	883962.67	4233900.90	Аналитический метод	0.10	-
20280	883964.01	4233900.80	Аналитический метод	0.10	-
20281	883964.43	4233901.95	Аналитический метод	0.10	-
20282	883967.85	4233900.49	Аналитический метод	0.10	-
20283	883975.34	4233899.89	Аналитический метод	0.10	-
20284	883975.34	4233897.29	Аналитический метод	0.10	-
20285	883979.41	4233895.55	Аналитический метод	0.10	-
20286	883980.70	4233894.42	Аналитический метод	0.10	-
20287	884014.03	4233910.26	Аналитический метод	0.10	-

2. Сведения о характерных точках границ объекта

Обозначение характерных точек границ	Координаты, м		Метод определения координат характерной точки	Средняя квадратическая погрешность положения характерной точки (Mt), м	Описание обозначения точки на местности (при наличии)
	X	Y			
1	2	3	4	5	6
20259	884041.89	4233932.76	Аналитический метод	0.10	-
20288	884046.34	4233903.07	Аналитический метод	0.10	-
20289	884043.11	4233927.96	Аналитический метод	0.10	-
20290	884020.19	4233909.45	Аналитический метод	0.10	-
20288	884046.34	4233903.07	Аналитический метод	0.10	-
20291	885344.03	4233088.91	Аналитический метод	0.10	-
20292	885356.61	4233162.32	Аналитический метод	0.10	-
20293	885367.05	4233223.62	Аналитический метод	0.10	-
20294	885378.28	4233286.41	Аналитический метод	0.10	-
20295	885380.82	4233323.83	Аналитический метод	0.10	-
20296	885355.03	4233358.12	Аналитический метод	0.10	-
20297	885335.95	4233391.62	Аналитический метод	0.10	-
20298	885345.07	4233396.81	Аналитический метод	0.10	-
20299	885342.59	4233401.15	Аналитический метод	0.10	-
20300	885343.09	4233401.44	Аналитический метод	0.10	-
20301	885348.91	4233415.68	Аналитический метод	0.10	-
20302	885347.98	4233417.52	Аналитический метод	0.10	-
20303	885324.40	4233405.54	Аналитический метод	0.10	-
20304	885307.98	4233394.82	Аналитический метод	0.10	-
20305	885261.12	4233373.80	Аналитический метод	0.10	-
20306	885209.79	4233352.82	Аналитический метод	0.10	-
20307	885199.42	4233349.12	Аналитический метод	0.10	-
20308	885213.82	4233322.42	Аналитический метод	0.10	-
20309	885281.49	4233254.70	Аналитический метод	0.10	-
20310	885326.84	4233210.48	Аналитический метод	0.10	-

2. Сведения о характерных точках границ объекта

Обозначение характерных точек границ	Координаты, м		Метод определения координат характерной точки	Средняя квадратическая погрешность положения характерной точки (Mt), м	Описание обозначения точки на местности (при наличии)
	X	Y			
1	2	3	4	5	6
20311	885336.70	4233146.58	Аналитический метод	0.10	-
20291	885344.03	4233088.91	Аналитический метод	0.10	-
20312	885184.92	4233326.70	Аналитический метод	0.10	-
20313	885177.12	4233341.17	Аналитический метод	0.10	-
20314	885162.04	4233335.79	Аналитический метод	0.10	-
20315	885149.04	4233366.76	Аналитический метод	0.10	-
20316	885143.09	4233359.12	Аналитический метод	0.10	-
20317	885116.27	4233327.53	Аналитический метод	0.10	-
20318	885082.11	4233289.39	Аналитический метод	0.10	-
20319	885041.53	4233256.78	Аналитический метод	0.10	-
20320	885004.49	4233222.43	Аналитический метод	0.10	-
20321	884989.96	4233206.52	Аналитический метод	0.10	-
20322	884995.94	4233201.91	Аналитический метод	0.10	-
20323	885010.36	4233217.75	Аналитический метод	0.10	-
20324	885046.70	4233250.97	Аналитический метод	0.10	-
20325	885086.31	4233281.54	Аналитический метод	0.10	-
20326	885129.77	4233310.42	Аналитический метод	0.10	-
20327	885152.05	4233310.10	Аналитический метод	0.10	-
20312	885184.92	4233326.70	Аналитический метод	0.10	-
20328	885622.35	4235157.39	Аналитический метод	0.10	-
20329	885624.12	4235162.85	Аналитический метод	0.10	-
20330	885624.55	4235162.72	Аналитический метод	0.10	-
20331	885625.89	4235164.06	Аналитический метод	0.10	-
20332	885626.85	4235167.01	Аналитический метод	0.10	-
20333	885634.99	4235164.37	Аналитический метод	0.10	-

2. Сведения о характерных точках границ объекта

Обозначение характерных точек границ	Координаты, м		Метод определения координат характерной точки	Средняя квадратическая погрешность положения характерной точки (Mt), м	Описание обозначения точки на местности (при наличии)
	X	Y			
1	2	3	4	5	6
20334	885647.45	4235198.71	Аналитический метод	0.10	-
20335	885656.94	4235225.65	Аналитический метод	0.10	-
20336	885665.40	4235249.45	Аналитический метод	0.10	-
20337	885667.90	4235261.43	Аналитический метод	0.10	-
20338	885679.60	4235297.30	Аналитический метод	0.10	-
20339	885599.48	4235322.47	Аналитический метод	0.10	-
20340	885595.33	4235309.71	Аналитический метод	0.10	-
20341	885604.02	4235307.05	Аналитический метод	0.10	-
20342	885612.82	4235304.15	Аналитический метод	0.10	-
20343	885612.20	4235302.25	Аналитический метод	0.10	-
20344	885603.41	4235305.14	Аналитический метод	0.10	-
20345	885594.71	4235307.81	Аналитический метод	0.10	-
20346	885592.77	4235301.83	Аналитический метод	0.10	-
20347	885600.26	4235299.06	Аналитический метод	0.10	-
20348	885587.29	4235256.51	Аналитический метод	0.10	-
20349	885574.54	4235222.70	Аналитический метод	0.10	-
20350	885566.72	4235200.85	Аналитический метод	0.10	-
20351	885560.42	4235179.76	Аналитический метод	0.10	-
20328	885622.35	4235157.39	Аналитический метод	0.10	-
20352	885530.58	4235360.79	Аналитический метод	0.10	-
20353	885537.88	4235384.73	Аналитический метод	0.10	-
20354	885538.41	4235386.24	Аналитический метод	0.10	-
20355	885519.33	4235373.19	Аналитический метод	0.10	-
20356	885522.97	4235371.96	Аналитический метод	0.10	-
20357	885520.44	4235364.44	Аналитический метод	0.10	-

2. Сведения о характерных точках границ объекта

Обозначение характерных точек границ	Координаты, м		Метод определения координат характерной точки	Средняя квадратическая погрешность положения характерной точки (Mt), м	Описание обозначения точки на местности (при наличии)
	X	Y			
1	2	3	4	5	6
20352	885530.58	4235360.79	Аналитический метод	0.10	-
20358	885585.39	4235257.16	Аналитический метод	0.10	-
20359	885597.79	4235297.84	Аналитический метод	0.10	-
20360	885579.98	4235304.42	Аналитический метод	0.10	-
20361	885580.14	4235305.63	Аналитический метод	0.10	-
20362	885568.78	4235309.32	Аналитический метод	0.10	-
20363	885570.16	4235313.59	Аналитический метод	0.10	-
20364	885564.02	4235315.51	Аналитический метод	0.10	-
20365	885556.74	4235317.48	Аналитический метод	0.10	-
20366	885545.24	4235287.86	Аналитический метод	0.10	-
20367	885539.82	4235289.30	Аналитический метод	0.10	-
20368	885531.10	4235291.63	Аналитический метод	0.10	-
20369	885531.61	4235293.56	Аналитический метод	0.10	-
20370	885540.34	4235291.23	Аналитический метод	0.10	-
20371	885544.03	4235290.25	Аналитический метод	0.10	-
20372	885555.52	4235319.88	Аналитический метод	0.10	-
20373	885564.57	4235317.43	Аналитический метод	0.10	-
20374	885570.78	4235315.49	Аналитический метод	0.10	-
20375	885578.02	4235337.73	Аналитический метод	0.10	-
20376	885591.76	4235333.26	Аналитический метод	0.10	-
20377	885591.73	4235333.60	Аналитический метод	0.10	-
20378	885572.56	4235339.45	Аналитический метод	0.10	-
20379	885573.63	4235343.02	Аналитический метод	0.10	-
20380	885577.28	4235345.31	Аналитический метод	0.10	-
20381	885578.35	4235343.62	Аналитический метод	0.10	-

2. Сведения о характерных точках границ объекта

Обозначение характерных точек границ	Координаты, м		Метод определения координат характерной точки	Средняя квадратическая погрешность положения характерной точки (Mt), м	Описание обозначения точки на местности (при наличии)
	X	Y			
1	2	3	4	5	6
20382	885575.33	4235341.72	Аналитический метод	0.10	-
20383	885575.05	4235340.78	Аналитический метод	0.10	-
20384	885593.62	4235335.12	Аналитический метод	0.10	-
20385	885593.82	4235332.59	Аналитический метод	0.10	-
20386	885601.91	4235329.96	Аналитический метод	0.10	-
20387	885600.10	4235324.37	Аналитический метод	0.10	-
20388	885680.22	4235299.20	Аналитический метод	0.10	-
20389	885684.65	4235312.81	Аналитический метод	0.10	-
20390	885680.84	4235314.06	Аналитический метод	0.10	-
20391	885684.20	4235322.37	Аналитический метод	0.10	-
20392	885693.67	4235353.76	Аналитический метод	0.10	-
20393	885668.78	4235353.37	Аналитический метод	0.10	-
20394	885629.68	4235365.98	Аналитический метод	0.10	-
20395	885579.05	4235382.26	Аналитический метод	0.10	-
20396	885547.46	4235392.43	Аналитический метод	0.10	-
20397	885541.20	4235388.15	Аналитический метод	0.10	-
20398	885539.78	4235384.11	Аналитический метод	0.10	-
20399	885531.88	4235358.20	Аналитический метод	0.10	-
20400	885519.80	4235362.55	Аналитический метод	0.10	-
20401	885514.80	4235347.72	Аналитический метод	0.10	-
20402	885511.14	4235348.91	Аналитический метод	0.10	-
20403	885498.82	4235310.17	Аналитический метод	0.10	-
20404	885485.29	4235266.76	Аналитический метод	0.10	-
20405	885477.26	4235241.11	Аналитический метод	0.10	-
20406	885468.77	4235211.44	Аналитический метод	0.10	-

2. Сведения о характерных точках границ объекта

Обозначение характерных точек границ	Координаты, м		Метод определения координат характерной точки	Средняя квадратическая погрешность положения характерной точки (Mt), м	Описание обозначения точки на местности (при наличии)
	X	Y			
1	2	3	4	5	6
20407	885495.55	4235203.46	Аналитический метод	0.10	-
20408	885528.63	4235193.72	Аналитический метод	0.10	-
20409	885558.12	4235184.84	Аналитический метод	0.10	-
20410	885556.97	4235181.01	Аналитический метод	0.10	-
20411	885558.29	4235180.53	Аналитический метод	0.10	-
20412	885559.87	4235185.87	Аналитический метод	0.10	-
20413	885567.39	4235209.79	Аналитический метод	0.10	-
20414	885539.27	4235219.54	Аналитический метод	0.10	-
20415	885525.32	4235224.93	Аналитический метод	0.10	-
20416	885529.39	4235238.85	Аналитический метод	0.10	-
20417	885531.31	4235238.29	Аналитический метод	0.10	-
20418	885527.76	4235226.14	Аналитический метод	0.10	-
20419	885539.96	4235221.41	Аналитический метод	0.10	-
20420	885568.43	4235211.55	Аналитический метод	0.10	-
20421	885572.66	4235223.39	Аналитический метод	0.10	-
20358	885585.39	4235257.16	Аналитический метод	0.10	-
20422	885768.68	4234301.14	Аналитический метод	0.10	-
20423	885769.13	4234301.83	Аналитический метод	0.10	-
20424	885768.03	4234301.62	Аналитический метод	0.10	-
20422	885768.68	4234301.14	Аналитический метод	0.10	-
20425	886759.09	4234262.27	Аналитический метод	0.10	-
20426	886761.95	4234268.89	Аналитический метод	0.10	-
20427	886781.42	4234315.43	Аналитический метод	0.10	-
20428	886783.82	4234314.64	Аналитический метод	0.10	-
20429	886793.15	4234343.09	Аналитический метод	0.10	-

2. Сведения о характерных точках границ объекта

Обозначение характерных точек границ	Координаты, м		Метод определения координат характерной точки	Средняя квадратическая погрешность положения характерной точки (Mt), м	Описание обозначения точки на местности (при наличии)
	X	Y			
1	2	3	4	5	6
20430	886813.57	4234390.50	Аналитический метод	0.10	-
20431	886813.98	4234391.45	Аналитический метод	0.10	-
20432	886814.16	4234391.38	Аналитический метод	0.10	-
20433	886831.00	4234430.00	Аналитический метод	0.10	-
20434	886846.68	4234465.42	Аналитический метод	0.10	-
20435	886845.53	4234465.95	Аналитический метод	0.10	-
20436	886864.04	4234509.36	Аналитический метод	0.10	-
20437	886879.17	4234546.35	Аналитический метод	0.10	-
20438	886871.40	4234549.72	Аналитический метод	0.10	-
20439	886868.67	4234542.09	Аналитический метод	0.10	-
20440	886868.90	4234542.00	Аналитический метод	0.10	-
20441	886855.07	4234502.89	Аналитический метод	0.10	-
20442	886846.71	4234479.96	Аналитический метод	0.10	-
20443	886829.38	4234481.41	Аналитический метод	0.10	-
20444	886796.91	4234485.32	Аналитический метод	0.10	-
20445	886777.23	4234487.26	Аналитический метод	0.10	-
20446	886773.73	4234488.62	Аналитический метод	0.10	-
20447	886773.17	4234487.66	Аналитический метод	0.10	-
20448	886764.76	4234488.49	Аналитический метод	0.10	-
20449	886762.37	4234489.44	Аналитический метод	0.10	-
20450	886762.13	4234488.75	Аналитический метод	0.10	-
20451	886761.82	4234488.78	Аналитический метод	0.10	-
20452	886766.61	4234513.25	Аналитический метод	0.10	-
20453	886767.20	4234514.62	Аналитический метод	0.10	-
20454	886768.77	4234518.24	Аналитический метод	0.10	-

2. Сведения о характерных точках границ объекта

Обозначение характерных точек границ	Координаты, м		Метод определения координат характерной точки	Средняя квадратическая погрешность положения характерной точки (Mt), м	Описание обозначения точки на местности (при наличии)
	X	Y			
1	2	3	4	5	6
20455	886770.41	4234522.03	Аналитический метод	0.10	-
20456	886771.76	4234525.14	Аналитический метод	0.10	-
20457	886773.17	4234528.38	Аналитический метод	0.10	-
20458	886774.55	4234531.58	Аналитический метод	0.10	-
20459	886775.96	4234534.83	Аналитический метод	0.10	-
20460	886777.34	4234538.02	Аналитический метод	0.10	-
20461	886778.89	4234541.59	Аналитический метод	0.10	-
20462	886780.39	4234545.05	Аналитический метод	0.10	-
20463	886773.52	4234548.07	Аналитический метод	0.10	-
20464	886773.40	4234547.80	Аналитический метод	0.10	-
20465	886753.87	4234557.45	Аналитический метод	0.10	-
20466	886736.85	4234564.87	Аналитический метод	0.10	-
20467	886709.58	4234576.64	Аналитический метод	0.10	-
20468	886711.36	4234580.77	Аналитический метод	0.10	-
20469	886738.64	4234569.00	Аналитический метод	0.10	-
20470	886755.77	4234561.53	Аналитический метод	0.10	-
20471	886782.21	4234548.45	Аналитический метод	0.10	-
20472	886796.06	4234549.20	Аналитический метод	0.10	-
20473	886796.28	4234545.20	Аналитический метод	0.10	-
20474	886784.50	4234544.57	Аналитический метод	0.10	-
20475	886790.09	4234533.95	Аналитический метод	0.10	-
20476	886786.55	4234532.09	Аналитический метод	0.10	-
20477	886781.61	4234541.47	Аналитический метод	0.10	-
20478	886772.63	4234520.54	Аналитический метод	0.10	-
20479	886767.19	4234492.77	Аналитический метод	0.10	-

2. Сведения о характерных точках границ объекта

Обозначение характерных точек границ	Координаты, м		Метод определения координат характерной точки	Средняя квадратическая погрешность положения характерной точки (Mt), м	Описание обозначения точки на местности (при наличии)
	X	Y			
1	2	3	4	5	6
20480	886797.40	4234489.79	Аналитический метод	0.10	-
20481	886829.84	4234485.89	Аналитический метод	0.10	-
20482	886843.66	4234484.73	Аналитический метод	0.10	-
20483	886850.83	4234504.42	Аналитический метод	0.10	-
20484	886864.66	4234543.52	Аналитический метод	0.10	-
20485	886864.90	4234543.43	Аналитический метод	0.10	-
20486	886867.72	4234551.32	Аналитический метод	0.10	-
20487	886865.76	4234552.17	Аналитический метод	0.10	-
20488	886866.05	4234552.97	Аналитический метод	0.10	-
20489	886848.46	4234559.66	Аналитический метод	0.10	-
20490	886823.44	4234570.49	Аналитический метод	0.10	-
20491	886796.36	4234581.88	Аналитический метод	0.10	-
20492	886797.69	4234584.96	Аналитический метод	0.10	-
20493	886799.21	4234588.46	Аналитический метод	0.10	-
20494	886792.35	4234591.48	Аналитический метод	0.10	-
20495	886790.84	4234587.99	Аналитический метод	0.10	-
20496	886789.47	4234584.84	Аналитический метод	0.10	-
20497	886789.44	4234584.79	Аналитический метод	0.10	-
20498	886773.76	4234591.38	Аналитический метод	0.10	-
20499	886735.53	4234607.52	Аналитический метод	0.10	-
20500	886704.72	4234620.60	Аналитический метод	0.10	-
20501	886691.12	4234587.23	Аналитический метод	0.10	-
20502	886674.01	4234547.37	Аналитический метод	0.10	-
20503	886673.78	4234547.47	Аналитический метод	0.10	-
20504	886667.04	4234530.70	Аналитический метод	0.10	-

2. Сведения о характерных точках границ объекта

Обозначение характерных точек границ	Координаты, м		Метод определения координат характерной точки	Средняя квадратическая погрешность положения характерной точки (Mt), м	Описание обозначения точки на местности (при наличии)
	X	Y			
1	2	3	4	5	6
20505	886660.95	4234515.83	Аналитический метод	0.10	-
20506	886660.75	4234515.91	Аналитический метод	0.10	-
20507	886658.09	4234509.75	Аналитический метод	0.10	-
20508	886658.41	4234509.61	Аналитический метод	0.10	-
20509	886656.32	4234504.52	Аналитический метод	0.10	-
20510	886675.99	4234496.85	Аналитический метод	0.10	-
20511	886688.78	4234488.59	Аналитический метод	0.10	-
20512	886686.34	4234484.81	Аналитический метод	0.10	-
20513	886673.93	4234492.83	Аналитический метод	0.10	-
20514	886654.26	4234500.49	Аналитический метод	0.10	-
20515	886637.77	4234481.65	Аналитический метод	0.10	-
20516	886634.72	4234472.25	Аналитический метод	0.10	-
20517	886661.80	4234456.52	Аналитический метод	0.10	-
20518	886684.96	4234443.15	Аналитический метод	0.10	-
20519	886719.18	4234441.31	Аналитический метод	0.10	-
20520	886719.19	4234441.26	Аналитический метод	0.10	-
20521	886721.88	4234439.40	Аналитический метод	0.10	-
20522	886722.63	4234439.09	Аналитический метод	0.10	-
20523	886722.50	4234436.62	Аналитический метод	0.10	-
20524	886685.84	4234438.60	Аналитический метод	0.10	-
20525	886677.77	4234416.67	Аналитический метод	0.10	-
20526	886725.36	4234396.38	Аналитический метод	0.10	-
20527	886723.68	4234392.43	Аналитический метод	0.10	-
20528	886719.53	4234394.03	Аналитический метод	0.10	-
20529	886698.73	4234402.85	Аналитический метод	0.10	-

2. Сведения о характерных точках границ объекта

Обозначение характерных точек границ	Координаты, м		Метод определения координат характерной точки	Средняя квадратическая погрешность положения характерной точки (Mt), м	Описание обозначения точки на местности (при наличии)
	X	Y			
1	2	3	4	5	6
20530	886676.14	4234412.48	Аналитический метод	0.10	-
20531	886662.33	4234378.57	Аналитический метод	0.10	-
20532	886647.91	4234344.03	Аналитический метод	0.10	-
20533	886636.24	4234313.83	Аналитический метод	0.10	-
20534	886645.30	4234317.21	Аналитический метод	0.10	-
20535	886646.87	4234312.99	Аналитический метод	0.10	-
20536	886641.00	4234310.80	Аналитический метод	0.10	-
20537	886651.61	4234306.43	Аналитический метод	0.10	-
20538	886665.08	4234300.84	Аналитический метод	0.10	-
20539	886662.54	4234294.59	Аналитический метод	0.10	-
20540	886661.27	4234291.62	Аналитический метод	0.10	-
20541	886701.53	4234277.38	Аналитический метод	0.10	-
20542	886702.38	4234281.30	Аналитический метод	0.10	-
20543	886703.32	4234284.98	Аналитический метод	0.10	-
20544	886705.03	4234284.30	Аналитический метод	0.10	-
20545	886703.76	4234284.95	Аналитический метод	0.10	-
20546	886705.82	4234288.95	Аналитический метод	0.10	-
20547	886733.44	4234274.71	Аналитический метод	0.10	-
20548	886744.82	4234295.53	Аналитический метод	0.10	-
20549	886741.59	4234313.87	Аналитический метод	0.10	-
20550	886745.53	4234314.56	Аналитический метод	0.10	-
20551	886748.61	4234297.05	Аналитический метод	0.10	-
20552	886744.07	4234284.78	Аналитический метод	0.10	-
20553	886736.75	4234271.37	Аналитический метод	0.10	-
20554	886738.80	4234270.53	Аналитический метод	0.10	-

2. Сведения о характерных точках границ объекта

Обозначение характерных точек границ	Координаты, м		Метод определения координат характерной точки	Средняя квадратическая погрешность положения характерной точки (Mt), м	Описание обозначения точки на местности (при наличии)
	X	Y			
1	2	3	4	5	6
20555	886737.85	4234267.95	Аналитический метод	0.10	-
20556	886744.86	4234264.56	Аналитический метод	0.10	-
20557	886749.00	4234266.37	Аналитический метод	0.10	-
20425	886759.09	4234262.27	Аналитический метод	0.10	-
20558	886631.72	4234314.62	Аналитический метод	0.10	-
20559	886643.73	4234345.71	Аналитический метод	0.10	-
20560	886648.57	4234357.29	Аналитический метод	0.10	-
20561	886650.42	4234356.62	Аналитический метод	0.10	-
20562	886657.21	4234373.46	Аналитический метод	0.10	-
20563	886661.33	4234383.84	Аналитический метод	0.10	-
20564	886662.02	4234385.61	Аналитический метод	0.10	-
20565	886662.56	4234387.16	Аналитический метод	0.10	-
20566	886671.31	4234409.05	Аналитический метод	0.10	-
20567	886671.34	4234409.14	Аналитический метод	0.10	-
20568	886683.59	4234440.22	Аналитический метод	0.10	-
20569	886673.65	4234444.49	Аналитический метод	0.10	-
20570	886659.55	4234452.63	Аналитический метод	0.10	-
20571	886633.30	4234467.88	Аналитический метод	0.10	-
20572	886631.36	4234461.92	Аналитический метод	0.10	-
20573	886623.69	4234464.41	Аналитический метод	0.10	-
20574	886614.16	4234439.48	Аналитический метод	0.10	-
20575	886607.45	4234441.96	Аналитический метод	0.10	-
20576	886601.63	4234428.37	Аналитический метод	0.10	-
20577	886598.58	4234421.26	Аналитический метод	0.10	-
20578	886594.78	4234410.62	Аналитический метод	0.10	-

2. Сведения о характерных точках границ объекта

Обозначение характерных точек границ	Координаты, м		Метод определения координат характерной точки	Средняя квадратическая погрешность положения характерной точки (Mt), м	Описание обозначения точки на местности (при наличии)
	X	Y			
1	2	3	4	5	6
20579	886591.34	4234403.00	Аналитический метод	0.10	-
20580	886583.83	4234383.47	Аналитический метод	0.10	-
20581	886576.36	4234363.32	Аналитический метод	0.10	-
20582	886565.30	4234332.98	Аналитический метод	0.10	-
20583	886585.57	4234324.57	Аналитический метод	0.10	-
20584	886616.32	4234311.71	Аналитический метод	0.10	-
20585	886619.48	4234319.65	Аналитический метод	0.10	-
20558	886631.72	4234314.62	Аналитический метод	0.10	-
20586	886546.21	4234344.29	Аналитический метод	0.10	-
20587	886546.95	4234345.97	Аналитический метод	0.10	-
20588	886548.26	4234345.37	Аналитический метод	0.10	-
20589	886556.95	4234365.68	Аналитический метод	0.10	-
20590	886568.62	4234393.24	Аналитический метод	0.10	-
20591	886568.86	4234393.83	Аналитический метод	0.10	-
20592	886569.19	4234393.68	Аналитический метод	0.10	-
20593	886573.77	4234404.64	Аналитический метод	0.10	-
20594	886580.07	4234419.68	Аналитический метод	0.10	-
20595	886585.59	4234432.86	Аналитический метод	0.10	-
20596	886594.90	4234453.54	Аналитический метод	0.10	-
20597	886601.06	4234469.37	Аналитический метод	0.10	-
20598	886543.02	4234495.21	Аналитический метод	0.10	-
20599	886528.00	4234501.91	Аналитический метод	0.10	-
20600	886526.60	4234502.54	Аналитический метод	0.10	-
20601	886518.53	4234484.67	Аналитический метод	0.10	-
20602	886510.62	4234466.24	Аналитический метод	0.10	-

2. Сведения о характерных точках границ объекта

Обозначение характерных точек границ	Координаты, м		Метод определения координат характерной точки	Средняя квадратическая погрешность положения характерной точки (Mt), м	Описание обозначения точки на местности (при наличии)
	X	Y			
1	2	3	4	5	6
20603	886502.77	4234447.64	Аналитический метод	0.10	-
20604	886492.89	4234422.16	Аналитический метод	0.10	-
20605	886485.70	4234404.00	Аналитический метод	0.10	-
20606	886476.44	4234381.02	Аналитический метод	0.10	-
20607	886473.51	4234373.78	Аналитический метод	0.10	-
20608	886496.41	4234364.48	Аналитический метод	0.10	-
20609	886513.89	4234357.28	Аналитический метод	0.10	-
20610	886515.02	4234355.94	Аналитический метод	0.10	-
20586	886546.21	4234344.29	Аналитический метод	0.10	-
20611	886472.07	4234379.16	Аналитический метод	0.10	-
20612	886480.69	4234401.03	Аналитический метод	0.10	-
20613	886472.35	4234408.69	Аналитический метод	0.10	-
20614	886475.39	4234412.00	Аналитический метод	0.10	-
20615	886482.50	4234405.48	Аналитический метод	0.10	-
20616	886493.58	4234432.36	Аналитический метод	0.10	-
20617	886485.24	4234441.20	Аналитический метод	0.10	-
20618	886488.51	4234444.29	Аналитический метод	0.10	-
20619	886495.47	4234436.91	Аналитический метод	0.10	-
20620	886508.96	4234469.30	Аналитический метод	0.10	-
20621	886523.88	4234503.74	Аналитический метод	0.10	-
20622	886482.02	4234522.39	Аналитический метод	0.10	-
20623	886472.20	4234526.73	Аналитический метод	0.10	-
20624	886474.03	4234530.10	Аналитический метод	0.10	-
20625	886450.79	4234539.55	Аналитический метод	0.10	-
20626	886449.53	4234536.72	Аналитический метод	0.10	-

2. Сведения о характерных точках границ объекта

Обозначение характерных точек границ	Координаты, м		Метод определения координат характерной точки	Средняя квадратическая погрешность положения характерной точки (Mt), м	Описание обозначения точки на местности (при наличии)
	X	Y			
1	2	3	4	5	6
20627	886449.35	4234536.80	Аналитический метод	0.10	-
20628	886439.93	4234515.89	Аналитический метод	0.10	-
20629	886426.75	4234485.36	Аналитический метод	0.10	-
20630	886426.74	4234485.35	Аналитический метод	0.10	-
20631	886426.25	4234485.60	Аналитический метод	0.10	-
20632	886417.42	4234467.02	Аналитический метод	0.10	-
20633	886418.88	4234466.55	Аналитический метод	0.10	-
20634	886418.58	4234465.85	Аналитический метод	0.10	-
20635	886416.71	4234462.02	Аналитический метод	0.10	-
20636	886416.94	4234461.93	Аналитический метод	0.10	-
20637	886412.22	4234450.65	Аналитический метод	0.10	-
20638	886403.18	4234430.56	Аналитический метод	0.10	-
20639	886403.34	4234430.77	Аналитический метод	0.10	-
20640	886406.91	4234428.02	Аналитический метод	0.10	-
20641	886395.07	4234412.65	Аналитический метод	0.10	-
20642	886437.54	4234394.20	Аналитический метод	0.10	-
20643	886435.68	4234390.12	Аналитический метод	0.10	-
20644	886454.46	4234380.78	Аналитический метод	0.10	-
20645	886457.30	4234379.84	Аналитический метод	0.10	-
20646	886459.58	4234384.61	Аналитический метод	0.10	-
20611	886472.07	4234379.16	Аналитический метод	0.10	-
20647	886004.80	4234547.56	Аналитический метод	0.10	-
20648	886024.88	4234593.40	Аналитический метод	0.10	-
20649	886036.85	4234619.94	Аналитический метод	0.10	-
20650	886045.82	4234616.18	Аналитический метод	0.10	-

2. Сведения о характерных точках границ объекта

Обозначение характерных точек границ	Координаты, м		Метод определения координат характерной точки	Средняя квадратическая погрешность положения характерной точки (Mt), м	Описание обозначения точки на местности (при наличии)
	X	Y			
1	2	3	4	5	6
20651	886057.17	4234642.99	Аналитический метод	0.10	-
20652	886048.78	4234646.38	Аналитический метод	0.10	-
20653	886052.52	4234654.69	Аналитический метод	0.10	-
20654	886055.60	4234662.36	Аналитический метод	0.10	-
20655	886057.55	4234661.54	Аналитический метод	0.10	-
20656	886064.24	4234676.43	Аналитический метод	0.10	-
20657	886061.71	4234677.57	Аналитический метод	0.10	-
20658	886076.69	4234714.86	Аналитический метод	0.10	-
20659	886092.73	4234753.17	Аналитический метод	0.10	-
20660	886092.37	4234753.32	Аналитический метод	0.10	-
20661	886084.72	4234734.99	Аналитический метод	0.10	-
20662	886076.64	4234738.74	Аналитический метод	0.10	-
20663	886064.06	4234743.74	Аналитический метод	0.10	-
20664	886063.14	4234741.59	Аналитический метод	0.10	-
20665	886048.92	4234709.59	Аналитический метод	0.10	-
20666	886048.14	4234707.57	Аналитический метод	0.10	-
20667	886048.05	4234707.62	Аналитический метод	0.10	-
20668	886032.91	4234673.55	Аналитический метод	0.10	-
20669	886011.92	4234624.94	Аналитический метод	0.10	-
20670	885994.19	4234620.01	Аналитический метод	0.10	-
20671	885979.94	4234626.20	Аналитический метод	0.10	-
20672	885945.23	4234635.28	Аналитический метод	0.10	-
20673	885933.35	4234639.64	Аналитический метод	0.10	-
20674	885914.38	4234648.97	Аналитический метод	0.10	-
20675	885911.37	4234649.44	Аналитический метод	0.10	-

2. Сведения о характерных точках границ объекта

Обозначение характерных точек границ	Координаты, м		Метод определения координат характерной точки	Средняя квадратическая погрешность положения характерной точки (Mt), м	Описание обозначения точки на местности (при наличии)
	X	Y			
1	2	3	4	5	6
20676	885880.42	4234662.67	Аналитический метод	0.10	-
20677	885880.07	4234664.71	Аналитический метод	0.10	-
20678	885868.00	4234670.30	Аналитический метод	0.10	-
20679	885866.78	4234668.31	Аналитический метод	0.10	-
20680	885877.73	4234657.27	Аналитический метод	0.10	-
20681	885899.60	4234647.75	Аналитический метод	0.10	-
20682	885923.72	4234639.50	Аналитический метод	0.10	-
20683	885951.85	4234622.61	Аналитический метод	0.10	-
20684	885959.94	4234601.63	Аналитический метод	0.10	-
20685	885958.85	4234578.32	Аналитический метод	0.10	-
20686	885965.54	4234580.93	Аналитический метод	0.10	-
20687	885969.57	4234579.47	Аналитический метод	0.10	-
20688	885968.88	4234577.59	Аналитический метод	0.10	-
20689	885965.56	4234578.79	Аналитический метод	0.10	-
20690	885958.75	4234576.14	Аналитический метод	0.10	-
20691	885958.74	4234575.99	Аналитический метод	0.10	-
20692	885951.17	4234557.71	Аналитический метод	0.10	-
20693	885944.10	4234541.41	Аналитический метод	0.10	-
20694	885954.13	4234537.38	Аналитический метод	0.10	-
20695	885957.03	4234543.71	Аналитический метод	0.10	-
20696	885958.85	4234542.87	Аналитический метод	0.10	-
20697	885955.15	4234534.82	Аналитический метод	0.10	-
20698	885943.11	4234539.66	Аналитический метод	0.10	-
20699	885936.25	4234532.15	Аналитический метод	0.10	-
20700	885934.55	4234522.41	Аналитический метод	0.10	-

2. Сведения о характерных точках границ объекта

Обозначение характерных точек границ	Координаты, м		Метод определения координат характерной точки	Средняя квадратическая погрешность положения характерной точки (Mt), м	Описание обозначения точки на местности (при наличии)
	X	Y			
1	2	3	4	5	6
20701	885930.75	4234513.66	Аналитический метод	0.10	-
20702	885929.73	4234510.37	Аналитический метод	0.10	-
20703	885939.05	4234506.86	Аналитический метод	0.10	-
20704	885938.34	4234504.99	Аналитический метод	0.10	-
20705	885928.59	4234508.66	Аналитический метод	0.10	-
20706	885921.28	4234491.79	Аналитический метод	0.10	-
20707	885910.07	4234466.31	Аналитический метод	0.10	-
20708	885897.94	4234437.60	Аналитический метод	0.10	-
20709	885886.32	4234411.36	Аналитический метод	0.10	-
20710	885869.41	4234373.55	Аналитический метод	0.10	-
20711	885868.56	4234357.03	Аналитический метод	0.10	-
20712	885867.95	4234355.64	Аналитический метод	0.10	-
20713	885868.48	4234355.40	Аналитический метод	0.10	-
20714	885868.09	4234347.76	Аналитический метод	0.10	-
20715	885872.89	4234345.51	Аналитический метод	0.10	-
20716	885871.63	4234351.39	Аналитический метод	0.10	-
20717	885875.67	4234352.25	Аналитический метод	0.10	-
20718	885883.80	4234348.70	Аналитический метод	0.10	-
20719	885885.13	4234351.22	Аналитический метод	0.10	-
20720	885885.73	4234352.48	Аналитический метод	0.10	-
20721	885903.07	4234351.05	Аналитический метод	0.10	-
20722	885923.52	4234386.88	Аналитический метод	0.10	-
20723	885948.96	4234431.42	Аналитический метод	0.10	-
20724	885979.02	4234489.11	Аналитический метод	0.10	-
20647	886004.80	4234547.56	Аналитический метод	0.10	-

2. Сведения о характерных точках границ объекта

Обозначение характерных точек границ	Координаты, м		Метод определения координат характерной точки	Средняя квадратическая погрешность положения характерной точки (Mt), м	Описание обозначения точки на местности (при наличии)
	X	Y			
1	2	3	4	5	6
20725	885866.42	4234376.66	Аналитический метод	0.10	-
20726	885882.67	4234412.99	Аналитический метод	0.10	-
20727	885894.27	4234439.19	Аналитический метод	0.10	-
20728	885905.61	4234466.03	Аналитический метод	0.10	-
20729	885883.09	4234475.35	Аналитический метод	0.10	-
20730	885857.17	4234485.65	Аналитический метод	0.10	-
20731	885844.04	4234457.35	Аналитический метод	0.10	-
20732	885843.69	4234457.50	Аналитический метод	0.10	-
20733	885840.77	4234450.57	Аналитический метод	0.10	-
20734	885840.87	4234450.52	Аналитический метод	0.10	-
20735	885836.91	4234441.97	Аналитический метод	0.10	-
20736	885817.59	4234398.61	Аналитический метод	0.10	-
20737	885841.52	4234387.64	Аналитический метод	0.10	-
20725	885866.42	4234376.66	Аналитический метод	0.10	-
20738	885860.25	4234323.04	Аналитический метод	0.10	-
20739	885855.69	4234325.17	Аналитический метод	0.10	-
20740	885838.95	4234307.79	Аналитический метод	0.10	-
20741	885849.36	4234302.31	Аналитический метод	0.10	-
20738	885860.25	4234323.04	Аналитический метод	0.10	-
20742	885850.01	4234338.33	Аналитический метод	0.10	-
20743	885839.99	4234342.01	Аналитический метод	0.10	-
20744	885846.50	4234338.83	Аналитический метод	0.10	-
20742	885850.01	4234338.33	Аналитический метод	0.10	-
20745	885851.86	4234326.96	Аналитический метод	0.10	-
20746	885849.77	4234327.94	Аналитический метод	0.10	-

2. Сведения о характерных точках границ объекта

Обозначение характерных точек границ	Координаты, м		Метод определения координат характерной точки	Средняя квадратическая погрешность положения характерной точки (Mt), м	Описание обозначения точки на местности (при наличии)
	X	Y			
1	2	3	4	5	6
20747	885853.31	4234335.51	Аналитический метод	0.10	-
20748	885852.12	4234336.00	Аналитический метод	0.10	-
20749	885845.90	4234336.90	Аналитический метод	0.10	-
20750	885837.17	4234341.16	Аналитический метод	0.10	-
20751	885833.97	4234341.84	Аналитический метод	0.10	-
20752	885833.87	4234338.00	Аналитический метод	0.10	-
20753	885826.79	4234338.25	Аналитический метод	0.10	-
20754	885824.72	4234337.52	Аналитический метод	0.10	-
20755	885824.05	4234339.40	Аналитический метод	0.10	-
20756	885826.48	4234340.26	Аналитический метод	0.10	-
20757	885831.93	4234340.07	Аналитический метод	0.10	-
20758	885832.04	4234344.29	Аналитический метод	0.10	-
20759	885836.15	4234343.42	Аналитический метод	0.10	-
20760	885817.76	4234350.19	Аналитический метод	0.10	-
20761	885816.19	4234347.61	Аналитический метод	0.10	-
20762	885796.62	4234355.11	Аналитический метод	0.10	-
20763	885785.12	4234330.55	Аналитический метод	0.10	-
20764	885792.27	4234327.36	Аналитический метод	0.10	-
20765	885811.52	4234318.72	Аналитический метод	0.10	-
20766	885803.95	4234328.12	Аналитический метод	0.10	-
20767	885806.85	4234343.34	Аналитический метод	0.10	-
20768	885810.78	4234342.59	Аналитический метод	0.10	-
20769	885808.22	4234329.18	Аналитический метод	0.10	-
20770	885819.85	4234314.75	Аналитический метод	0.10	-
20771	885834.94	4234309.39	Аналитический метод	0.10	-

2. Сведения о характерных точках границ объекта

Обозначение характерных точек границ	Координаты, м		Метод определения координат характерной точки	Средняя квадратическая погрешность положения характерной точки (Mt), м	Описание обозначения точки на местности (при наличии)
	X	Y			
1	2	3	4	5	6
20745	885851.86	4234326.96	Аналитический метод	0.10	-
20772	886723.57	4234119.99	Аналитический метод	0.10	-
20773	886726.43	4234124.54	Аналитический метод	0.10	-
20774	886724.79	4234127.38	Аналитический метод	0.10	-
20775	886720.49	4234123.05	Аналитический метод	0.10	-
20772	886723.57	4234119.99	Аналитический метод	0.10	-
20776	886720.74	4234126.14	Аналитический метод	0.10	-
20777	886723.75	4234129.18	Аналитический метод	0.10	-
20778	886721.35	4234133.31	Аналитический метод	0.10	-
20779	886721.41	4234133.32	Аналитический метод	0.10	-
20780	886718.99	4234137.84	Аналитический метод	0.10	-
20781	886717.31	4234138.57	Аналитический метод	0.10	-
20782	886717.89	4234139.92	Аналитический метод	0.10	-
20783	886715.52	4234144.35	Аналитический метод	0.10	-
20784	886712.46	4234130.99	Аналитический метод	0.10	-
20785	886717.01	4234126.50	Аналитический метод	0.10	-
20786	886717.03	4234126.52	Аналитический метод	0.10	-
20787	886717.27	4234126.24	Аналитический метод	0.10	-
20788	886717.65	4234125.86	Аналитический метод	0.10	-
20789	886718.37	4234126.16	Аналитический метод	0.10	-
20776	886720.74	4234126.14	Аналитический метод	0.10	-
20790	886727.96	4234129.79	Аналитический метод	0.10	-
20791	886728.95	4234132.51	Аналитический метод	0.10	-
20792	886724.54	4234131.80	Аналитический метод	0.10	-
20793	886726.35	4234128.68	Аналитический метод	0.10	-

2. Сведения о характерных точках границ объекта

Обозначение характерных точек границ	Координаты, м		Метод определения координат характерной точки	Средняя квадратическая погрешность положения характерной точки (Mt), м	Описание обозначения точки на местности (при наличии)
	X	Y			
1	2	3	4	5	6
20790	886727.96	4234129.79	Аналитический метод	0.10	-
20794	886725.71	4234134.93	Аналитический метод	0.10	-
20795	886721.94	4234136.56	Аналитический метод	0.10	-
20796	886723.38	4234133.86	Аналитический метод	0.10	-
20794	886725.71	4234134.93	Аналитический метод	0.10	-
20797	886718.90	4234142.26	Аналитический метод	0.10	-
20798	886720.04	4234144.87	Аналитический метод	0.10	-
20799	886716.79	4234146.21	Аналитический метод	0.10	-
20797	886718.90	4234142.26	Аналитический метод	0.10	-
20800	886688.60	4234100.41	Аналитический метод	0.10	-
20801	886678.79	4234104.18	Аналитический метод	0.10	-
20802	886682.77	4234109.06	Аналитический метод	0.10	-
20803	886670.17	4234114.28	Аналитический метод	0.10	-
20804	886667.21	4234110.71	Аналитический метод	0.10	-
20805	886666.34	4234108.95	Аналитический метод	0.10	-
20806	886654.56	4234113.46	Аналитический метод	0.10	-
20807	886651.26	4234105.07	Аналитический метод	0.10	-
20808	886645.90	4234107.74	Аналитический метод	0.10	-
20809	886636.32	4234084.86	Аналитический метод	0.10	-
20810	886644.49	4234087.86	Аналитический метод	0.10	-
20811	886643.13	4234084.39	Аналитический метод	0.10	-
20812	886657.79	4234082.68	Аналитический метод	0.10	-
20813	886686.74	4234098.90	Аналитический метод	0.10	-
20800	886688.60	4234100.41	Аналитический метод	0.10	-
20814	886705.00	4234127.27	Аналитический метод	0.10	-

2. Сведения о характерных точках границ объекта

Обозначение характерных точек границ	Координаты, м		Метод определения координат характерной точки	Средняя квадратическая погрешность положения характерной точки (Mt), м	Описание обозначения точки на местности (при наличии)
	X	Y			
1	2	3	4	5	6
20815	886706.27	4234127.86	Аналитический метод	0.10	-
20816	886710.73	4234132.37	Аналитический метод	0.10	-
20817	886713.83	4234145.90	Аналитический метод	0.10	-
20818	886711.15	4234147.48	Аналитический метод	0.10	-
20819	886710.70	4234148.05	Аналитический метод	0.10	-
20820	886710.73	4234148.72	Аналитический метод	0.10	-
20821	886701.95	4234152.35	Аналитический метод	0.10	-
20822	886725.52	4234209.31	Аналитический метод	0.10	-
20823	886732.27	4234230.26	Аналитический метод	0.10	-
20824	886724.92	4234233.46	Аналитический метод	0.10	-
20825	886716.70	4234236.87	Аналитический метод	0.10	-
20826	886704.71	4234207.23	Аналитический метод	0.10	-
20827	886689.05	4234170.76	Аналитический метод	0.10	-
20828	886673.89	4234136.04	Аналитический метод	0.10	-
20829	886673.67	4234135.56	Аналитический метод	0.10	-
20830	886695.46	4234126.53	Аналитический метод	0.10	-
20831	886693.86	4234122.68	Аналитический метод	0.10	-
20832	886700.56	4234130.89	Аналитический метод	0.10	-
20814	886705.00	4234127.27	Аналитический метод	0.10	-
20833	886519.66	4234008.16	Аналитический метод	0.10	-
20834	886523.62	4234017.23	Аналитический метод	0.10	-
20835	886512.59	4234020.70	Аналитический метод	0.10	-
20836	886504.12	4234010.33	Аналитический метод	0.10	-
20833	886519.66	4234008.16	Аналитический метод	0.10	-
20837	886585.20	4233989.71	Аналитический метод	0.10	-

2. Сведения о характерных точках границ объекта

Обозначение характерных точек границ	Координаты, м		Метод определения координат характерной точки	Средняя квадратическая погрешность положения характерной точки (Mt), м	Описание обозначения точки на местности (при наличии)
	X	Y			
1	2	3	4	5	6
20838	886588.13	4233996.70	Аналитический метод	0.10	-
20839	886590.96	4233995.50	Аналитический метод	0.10	-
20840	886597.47	4234010.06	Аналитический метод	0.10	-
20841	886602.82	4234007.56	Аналитический метод	0.10	-
20842	886606.90	4234016.29	Аналитический метод	0.10	-
20843	886609.72	4234023.13	Аналитический метод	0.10	-
20844	886613.67	4234033.01	Аналитический метод	0.10	-
20845	886615.00	4234036.72	Аналитический метод	0.10	-
20846	886616.09	4234040.29	Аналитический метод	0.10	-
20847	886607.03	4234044.07	Аналитический метод	0.10	-
20848	886607.16	4234044.42	Аналитический метод	0.10	-
20849	886618.37	4234067.87	Аналитический метод	0.10	-
20850	886623.10	4234065.90	Аналитический метод	0.10	-
20851	886623.93	4234068.02	Аналитический метод	0.10	-
20852	886626.15	4234073.21	Аналитический метод	0.10	-
20853	886627.68	4234076.88	Аналитический метод	0.10	-
20854	886629.59	4234082.38	Аналитический метод	0.10	-
20855	886630.55	4234082.73	Аналитический метод	0.10	-
20856	886641.86	4234109.75	Аналитический метод	0.10	-
20857	886641.72	4234109.82	Аналитический метод	0.10	-
20858	886642.89	4234112.19	Аналитический метод	0.10	-
20859	886644.66	4234116.42	Аналитический метод	0.10	-
20860	886627.85	4234122.35	Аналитический метод	0.10	-
20861	886600.88	4234134.32	Аналитический метод	0.10	-
20862	886579.73	4234144.32	Аналитический метод	0.10	-

2. Сведения о характерных точках границ объекта

Обозначение характерных точек границ	Координаты, м		Метод определения координат характерной точки	Средняя квадратическая погрешность положения характерной точки (Mt), м	Описание обозначения точки на местности (при наличии)
	X	Y			
1	2	3	4	5	6
20863	886579.30	4234143.34	Аналитический метод	0.10	-
20864	886566.64	4234148.50	Аналитический метод	0.10	-
20865	886551.91	4234112.58	Аналитический метод	0.10	-
20866	886541.75	4234087.24	Аналитический метод	0.10	-
20867	886529.56	4234058.72	Аналитический метод	0.10	-
20868	886538.02	4234040.00	Аналитический метод	0.10	-
20869	886529.54	4234019.63	Аналитический метод	0.10	-
20870	886554.28	4234006.11	Аналитический метод	0.10	-
20871	886552.12	4234002.16	Аналитический метод	0.10	-
20872	886527.77	4234015.47	Аналитический метод	0.10	-
20873	886524.29	4234007.51	Аналитический метод	0.10	-
20874	886543.38	4234004.84	Аналитический метод	0.10	-
20837	886585.20	4233989.71	Аналитический метод	0.10	-
20875	886648.26	4234123.13	Аналитический метод	0.10	-
20876	886632.10	4234129.58	Аналитический метод	0.10	-
20877	886584.07	4234149.10	Аналитический метод	0.10	-
20878	886545.37	4234165.71	Аналитический метод	0.10	-
20879	886534.90	4234170.29	Аналитический метод	0.10	-
20880	886534.86	4234168.80	Аналитический метод	0.10	-
20881	886566.33	4234153.49	Аналитический метод	0.10	-
20882	886597.17	4234140.89	Аналитический метод	0.10	-
20883	886629.51	4234126.53	Аналитический метод	0.10	-
20884	886646.91	4234120.40	Аналитический метод	0.10	-
20875	886648.26	4234123.13	Аналитический метод	0.10	-
20885	886663.13	4234133.16	Аналитический метод	0.10	-

2. Сведения о характерных точках границ объекта

Обозначение характерных точек границ	Координаты, м		Метод определения координат характерной точки	Средняя квадратическая погрешность положения характерной точки (Mt), м	Описание обозначения точки на местности (при наличии)
	X	Y			
1	2	3	4	5	6
20886	886665.47	4234138.87	Аналитический метод	0.10	-
20887	886669.49	4234137.27	Аналитический метод	0.10	-
20888	886669.80	4234137.90	Аналитический метод	0.10	-
20889	886684.92	4234172.55	Аналитический метод	0.10	-
20890	886700.56	4234208.96	Аналитический метод	0.10	-
20891	886712.54	4234238.60	Аналитический метод	0.10	-
20892	886705.91	4234241.35	Аналитический метод	0.10	-
20893	886705.56	4234242.46	Аналитический метод	0.10	-
20894	886708.14	4234248.06	Аналитический метод	0.10	-
20895	886671.83	4234264.23	Аналитический метод	0.10	-
20896	886668.68	4234256.80	Аналитический метод	0.10	-
20897	886652.92	4234263.34	Аналитический метод	0.10	-
20898	886620.77	4234276.67	Аналитический метод	0.10	-
20899	886616.81	4234267.99	Аналитический метод	0.10	-
20900	886601.72	4234231.71	Аналитический метод	0.10	-
20901	886589.73	4234203.37	Аналитический метод	0.10	-
20902	886577.46	4234174.79	Аналитический метод	0.10	-
20903	886588.23	4234170.17	Аналитический метод	0.10	-
20904	886587.62	4234168.79	Аналитический метод	0.10	-
20905	886587.08	4234167.52	Аналитический метод	0.10	-
20906	886625.42	4234150.32	Аналитический метод	0.10	-
20907	886626.32	4234149.91	Аналитический метод	0.10	-
20885	886663.13	4234133.16	Аналитический метод	0.10	-
20908	886571.11	4234174.69	Аналитический метод	0.10	-
20909	886572.11	4234177.08	Аналитический метод	0.10	-

2. Сведения о характерных точках границ объекта

Обозначение характерных точек границ	Координаты, м		Метод определения координат характерной точки	Средняя квадратическая погрешность положения характерной точки (Mt), м	Описание обозначения точки на местности (при наличии)
	X	Y			
1	2	3	4	5	6
20910	886573.33	4234176.57	Аналитический метод	0.10	-
20911	886585.59	4234205.13	Аналитический метод	0.10	-
20912	886597.58	4234233.45	Аналитический метод	0.10	-
20913	886612.68	4234269.79	Аналитический метод	0.10	-
20914	886616.61	4234278.39	Аналитический метод	0.10	-
20915	886614.57	4234279.24	Аналитический метод	0.10	-
20916	886619.23	4234291.51	Аналитический метод	0.10	-
20917	886590.14	4234304.08	Аналитический метод	0.10	-
20918	886556.00	4234319.27	Аналитический метод	0.10	-
20919	886551.76	4234307.41	Аналитический метод	0.10	-
20920	886538.29	4234313.63	Аналитический метод	0.10	-
20921	886527.86	4234291.80	Аналитический метод	0.10	-
20922	886515.41	4234263.04	Аналитический метод	0.10	-
20923	886521.98	4234249.31	Аналитический метод	0.10	-
20924	886529.20	4234269.36	Аналитический метод	0.10	-
20925	886533.43	4234267.84	Аналитический метод	0.10	-
20926	886522.56	4234237.66	Аналитический метод	0.10	-
20927	886513.02	4234257.62	Аналитический метод	0.10	-
20928	886504.14	4234237.59	Аналитический метод	0.10	-
20929	886515.54	4234225.59	Аналитический метод	0.10	-
20930	886514.89	4234223.96	Аналитический метод	0.10	-
20931	886512.78	4234221.96	Аналитический метод	0.10	-
20932	886502.25	4234233.04	Аналитический метод	0.10	-
20933	886493.49	4234211.37	Аналитический метод	0.10	-
20934	886505.03	4234206.28	Аналитический метод	0.10	-

2. Сведения о характерных точках границ объекта

Обозначение характерных точек границ	Координаты, м		Метод определения координат характерной точки	Средняя квадратическая погрешность положения характерной точки (Mt), м	Описание обозначения точки на местности (при наличии)
	X	Y			
1	2	3	4	5	6
20935	886502.06	4234198.99	Аналитический метод	0.10	-
20936	886525.45	4234188.92	Аналитический метод	0.10	-
20937	886526.25	4234190.77	Аналитический метод	0.10	-
20938	886526.61	4234191.40	Аналитический метод	0.10	-
20939	886526.87	4234191.90	Аналитический метод	0.10	-
20940	886548.03	4234182.20	Аналитический метод	0.10	-
20941	886548.89	4234184.13	Аналитический метод	0.10	-
20908	886571.11	4234174.69	Аналитический метод	0.10	-
20942	886486.27	4234205.50	Аналитический метод	0.10	-
20943	886499.40	4234238.01	Аналитический метод	0.10	-
20944	886499.48	4234238.18	Аналитический метод	0.10	-
20945	886500.43	4234237.72	Аналитический метод	0.10	-
20946	886508.93	4234257.30	Аналитический метод	0.10	-
20947	886508.12	4234257.67	Аналитический метод	0.10	-
20948	886510.88	4234263.90	Аналитический метод	0.10	-
20949	886518.11	4234280.57	Аналитический метод	0.10	-
20950	886519.54	4234280.03	Аналитический метод	0.10	-
20951	886519.77	4234280.57	Аналитический метод	0.10	-
20952	886521.87	4234286.29	Аналитический метод	0.10	-
20953	886532.18	4234310.22	Аналитический метод	0.10	-
20954	886531.73	4234310.32	Аналитический метод	0.10	-
20955	886534.20	4234315.51	Аналитический метод	0.10	-
20956	886531.89	4234316.58	Аналитический метод	0.10	-
20957	886536.52	4234327.83	Аналитический метод	0.10	-
20958	886507.00	4234340.85	Аналитический метод	0.10	-

2. Сведения о характерных точках границ объекта

Обозначение характерных точек границ	Координаты, м		Метод определения координат характерной точки	Средняя квадратическая погрешность положения характерной точки (Mt), м	Описание обозначения точки на местности (при наличии)
	X	Y			
1	2	3	4	5	6
20959	886503.28	4234342.46	Аналитический метод	0.10	-
20960	886500.70	4234341.65	Аналитический метод	0.10	-
20961	886499.94	4234343.90	Аналитический метод	0.10	-
20962	886491.49	4234347.55	Аналитический метод	0.10	-
20963	886490.14	4234344.87	Аналитический метод	0.10	-
20964	886477.93	4234350.16	Аналитический метод	0.10	-
20965	886477.38	4234348.90	Аналитический метод	0.10	-
20966	886465.03	4234353.83	Аналитический метод	0.10	-
20967	886451.53	4234322.16	Аналитический метод	0.10	-
20968	886447.59	4234310.57	Аналитический метод	0.10	-
20969	886446.49	4234307.33	Аналитический метод	0.10	-
20970	886446.21	4234306.52	Аналитический метод	0.10	-
20971	886445.59	4234306.46	Аналитический метод	0.10	-
20972	886436.98	4234286.34	Аналитический метод	0.10	-
20973	886438.54	4234286.20	Аналитический метод	0.10	-
20974	886435.04	4234276.06	Аналитический метод	0.10	-
20975	886431.41	4234266.79	Аналитический метод	0.10	-
20976	886427.14	4234256.21	Аналитический метод	0.10	-
20977	886426.09	4234256.60	Аналитический метод	0.10	-
20978	886418.77	4234237.00	Аналитический метод	0.10	-
20979	886448.82	4234224.05	Аналитический метод	0.10	-
20980	886448.27	4234222.55	Аналитический метод	0.10	-
20981	886466.85	4234215.80	Аналитический метод	0.10	-
20982	886466.99	4234215.74	Аналитический метод	0.10	-
20983	886466.32	4234214.25	Аналитический метод	0.10	-

2. Сведения о характерных точках границ объекта

Обозначение характерных точек границ	Координаты, м		Метод определения координат характерной точки	Средняя квадратическая погрешность положения характерной точки (Mt), м	Описание обозначения точки на местности (при наличии)
	X	Y			
1	2	3	4	5	6
20984	886482.00	4234207.78	Аналитический метод	0.10	-
20942	886486.27	4234205.50	Аналитический метод	0.10	-
20985	886393.67	4234230.59	Аналитический метод	0.10	-
20986	886380.03	4234235.90	Аналитический метод	0.10	-
20987	886390.79	4234229.74	Аналитический метод	0.10	-
20988	886391.28	4234230.86	Аналитический метод	0.10	-
20989	886392.81	4234230.20	Аналитический метод	0.10	-
20985	886393.67	4234230.59	Аналитический метод	0.10	-
20990	886417.33	4234243.90	Аналитический метод	0.10	-
20991	886427.23	4234268.45	Аналитический метод	0.10	-
20992	886439.59	4234300.01	Аналитический метод	0.10	-
20993	886450.89	4234328.13	Аналитический метод	0.10	-
20994	886459.48	4234348.65	Аналитический метод	0.10	-
20995	886430.88	4234361.12	Аналитический метод	0.10	-
20996	886428.16	4234362.31	Аналитический метод	0.10	-
20997	886410.61	4234381.17	Аналитический метод	0.10	-
20998	886405.65	4234383.07	Аналитический метод	0.10	-
20999	886406.26	4234384.43	Аналитический метод	0.10	-
21000	886388.29	4234391.93	Аналитический метод	0.10	-
21001	886385.83	4234392.95	Аналитический метод	0.10	-
21002	886382.07	4234384.22	Аналитический метод	0.10	-
21003	886377.82	4234374.37	Аналитический метод	0.10	-
21004	886371.71	4234360.17	Аналитический метод	0.10	-
21005	886371.88	4234360.11	Аналитический метод	0.10	-
21006	886364.06	4234340.04	Аналитический метод	0.10	-

2. Сведения о характерных точках границ объекта

Обозначение характерных точек границ	Координаты, м		Метод определения координат характерной точки	Средняя квадратическая погрешность положения характерной точки (Mt), м	Описание обозначения точки на местности (при наличии)
	X	Y			
1	2	3	4	5	6
21007	886354.89	4234317.45	Аналитический метод	0.10	-
21008	886346.23	4234296.62	Аналитический метод	0.10	-
21009	886344.98	4234293.22	Аналитический метод	0.10	-
21010	886346.62	4234292.56	Аналитический метод	0.10	-
21011	886344.15	4234286.87	Аналитический метод	0.10	-
21012	886337.49	4234271.52	Аналитический метод	0.10	-
21013	886354.12	4234263.51	Аналитический метод	0.10	-
21014	886356.24	4234268.58	Аналитический метод	0.10	-
21015	886382.04	4234257.78	Аналитический метод	0.10	-
21016	886379.28	4234250.87	Аналитический метод	0.10	-
21017	886401.91	4234242.18	Аналитический метод	0.10	-
21018	886404.89	4234248.75	Аналитический метод	0.10	-
21019	886408.42	4234247.37	Аналитический метод	0.10	-
21020	886410.41	4234248.69	Аналитический метод	0.10	-
21021	886412.27	4234245.87	Аналитический метод	0.10	-
20990	886417.33	4234243.90	Аналитический метод	0.10	-
21022	886241.93	4234289.10	Аналитический метод	0.10	-
21023	886242.81	4234291.34	Аналитический метод	0.10	-
21024	886217.57	4234301.63	Аналитический метод	0.10	-
21022	886241.93	4234289.10	Аналитический метод	0.10	-
21025	886259.27	4234294.94	Аналитический метод	0.10	-
21026	886253.13	4234297.40	Аналитический метод	0.10	-
21027	886250.71	4234291.47	Аналитический метод	0.10	-
21025	886259.27	4234294.94	Аналитический метод	0.10	-
21028	886332.37	4234311.07	Аналитический метод	0.10	-

2. Сведения о характерных точках границ объекта

Обозначение характерных точек границ	Координаты, м		Метод определения координат характерной точки	Средняя квадратическая погрешность положения характерной точки (Mt), м	Описание обозначения точки на местности (при наличии)
	X	Y			
1	2	3	4	5	6
21029	886334.20	4234315.03	Аналитический метод	0.10	-
21030	886339.98	4234330.37	Аналитический метод	0.10	-
21031	886332.18	4234333.89	Аналитический метод	0.10	-
21032	886328.50	4234335.35	Аналитический метод	0.10	-
21033	886336.90	4234355.34	Аналитический метод	0.10	-
21034	886340.58	4234353.86	Аналитический метод	0.10	-
21035	886345.85	4234351.48	Аналитический метод	0.10	-
21036	886349.68	4234351.17	Аналитический метод	0.10	-
21037	886353.98	4234361.12	Аналитический метод	0.10	-
21038	886354.12	4234361.45	Аналитический метод	0.10	-
21039	886357.15	4234368.46	Аналитический метод	0.10	-
21040	886355.53	4234368.98	Аналитический метод	0.10	-
21041	886355.42	4234368.82	Аналитический метод	0.10	-
21042	886370.26	4234399.92	Аналитический метод	0.10	-
21043	886355.77	4234406.31	Аналитический метод	0.10	-
21044	886361.16	4234422.55	Аналитический метод	0.10	-
21045	886376.09	4234415.32	Аналитический метод	0.10	-
21046	886378.20	4234419.97	Аналитический метод	0.10	-
21047	886391.21	4234414.32	Аналитический метод	0.10	-
21048	886391.42	4234414.80	Аналитический метод	0.10	-
21049	886391.20	4234414.90	Аналитический метод	0.10	-
21050	886405.65	4234447.00	Аналитический метод	0.10	-
21051	886393.47	4234441.43	Аналитический метод	0.10	-
21052	886391.60	4234445.52	Аналитический метод	0.10	-
21053	886408.42	4234453.22	Аналитический метод	0.10	-

2. Сведения о характерных точках границ объекта

Обозначение характерных точек границ	Координаты, м		Метод определения координат характерной точки	Средняя квадратическая погрешность положения характерной точки (Mt), м	Описание обозначения точки на местности (при наличии)
	X	Y			
1	2	3	4	5	6
21054	886422.61	4234487.12	Аналитический метод	0.10	-
21055	886435.82	4234517.71	Аналитический метод	0.10	-
21056	886445.23	4234538.61	Аналитический метод	0.10	-
21057	886431.49	4234544.68	Аналитический метод	0.10	-
21058	886432.85	4234547.69	Аналитический метод	0.10	-
21059	886409.29	4234558.36	Аналитический метод	0.10	-
21060	886407.89	4234555.27	Аналитический метод	0.10	-
21061	886388.32	4234564.10	Аналитический метод	0.10	-
21062	886389.13	4234566.02	Аналитический метод	0.10	-
21063	886389.52	4234567.07	Аналитический метод	0.10	-
21064	886367.61	4234576.23	Аналитический метод	0.10	-
21065	886365.54	4234575.10	Аналитический метод	0.10	-
21066	886365.25	4234574.48	Аналитический метод	0.10	-
21067	886324.30	4234592.86	Аналитический метод	0.10	-
21068	886324.13	4234592.48	Аналитический метод	0.10	-
21069	886323.11	4234590.19	Аналитический метод	0.10	-
21070	886317.49	4234592.65	Аналитический метод	0.10	-
21071	886313.42	4234582.89	Аналитический метод	0.10	-
21072	886309.65	4234574.84	Аналитический метод	0.10	-
21073	886299.75	4234552.23	Аналитический метод	0.10	-
21074	886290.59	4234532.17	Аналитический метод	0.10	-
21075	886280.58	4234509.73	Аналитический метод	0.10	-
21076	886276.77	4234510.84	Аналитический метод	0.10	-
21077	886262.69	4234479.99	Аналитический метод	0.10	-
21078	886263.34	4234479.70	Аналитический метод	0.10	-

2. Сведения о характерных точках границ объекта

Обозначение характерных точек границ	Координаты, м		Метод определения координат характерной точки	Средняя квадратическая погрешность положения характерной точки (Mt), м	Описание обозначения точки на местности (при наличии)
	X	Y			
1	2	3	4	5	6
21079	886262.94	4234478.79	Аналитический метод	0.10	-
21080	886262.27	4234479.08	Аналитический метод	0.10	-
21081	886257.93	4234469.44	Аналитический метод	0.10	-
21082	886267.07	4234465.16	Аналитический метод	0.10	-
21083	886260.67	4234450.33	Аналитический метод	0.10	-
21084	886253.88	4234452.98	Аналитический метод	0.10	-
21085	886249.27	4234442.50	Аналитический метод	0.10	-
21086	886248.28	4234439.35	Аналитический метод	0.10	-
21087	886243.57	4234426.74	Аналитический метод	0.10	-
21088	886243.41	4234426.38	Аналитический метод	0.10	-
21089	886240.61	4234428.22	Аналитический метод	0.10	-
21090	886237.77	4234422.87	Аналитический метод	0.10	-
21091	886235.39	4234416.90	Аналитический метод	0.10	-
21092	886235.18	4234416.42	Аналитический метод	0.10	-
21093	886234.99	4234415.98	Аналитический метод	0.10	-
21094	886231.55	4234407.69	Аналитический метод	0.10	-
21095	886219.88	4234376.34	Аналитический метод	0.10	-
21096	886217.34	4234370.30	Аналитический метод	0.10	-
21097	886216.94	4234369.04	Аналитический метод	0.10	-
21098	886215.48	4234365.84	Аналитический метод	0.10	-
21099	886210.11	4234352.19	Аналитический метод	0.10	-
21100	886205.59	4234323.26	Аналитический метод	0.10	-
21101	886217.10	4234318.56	Аналитический метод	0.10	-
21102	886216.22	4234316.46	Аналитический метод	0.10	-
21103	886233.47	4234309.87	Аналитический метод	0.10	-

2. Сведения о характерных точках границ объекта

Обозначение характерных точек границ	Координаты, м		Метод определения координат характерной точки	Средняя квадратическая погрешность положения характерной точки (Mt), м	Описание обозначения точки на местности (при наличии)
	X	Y			
1	2	3	4	5	6
21104	886236.27	4234316.69	Аналитический метод	0.10	-
21105	886250.48	4234310.90	Аналитический метод	0.10	-
21106	886262.64	4234340.85	Аналитический метод	0.10	-
21107	886277.26	4234377.99	Аналитический метод	0.10	-
21108	886266.59	4234390.96	Аналитический метод	0.10	-
21109	886266.73	4234391.32	Аналитический метод	0.10	-
21110	886269.95	4234393.96	Аналитический метод	0.10	-
21111	886279.16	4234382.76	Аналитический метод	0.10	-
21112	886292.69	4234416.64	Аналитический метод	0.10	-
21113	886305.36	4234448.18	Аналитический метод	0.10	-
21114	886279.26	4234456.02	Аналитический метод	0.10	-
21115	886280.56	4234460.33	Аналитический метод	0.10	-
21116	886307.04	4234452.37	Аналитический метод	0.10	-
21117	886321.05	4234487.23	Аналитический метод	0.10	-
21118	886335.38	4234520.84	Аналитический метод	0.10	-
21119	886325.38	4234519.64	Аналитический метод	0.10	-
21120	886324.84	4234524.11	Аналитический метод	0.10	-
21121	886337.50	4234525.63	Аналитический метод	0.10	-
21122	886355.69	4234562.83	Аналитический метод	0.10	-
21123	886359.06	4234561.17	Аналитический метод	0.10	-
21124	886352.26	4234546.53	Аналитический метод	0.10	-
21125	886352.63	4234546.34	Аналитический метод	0.10	-
21126	886341.03	4234522.61	Аналитический метод	0.10	-
21127	886330.10	4234496.97	Аналитический метод	0.10	-
21128	886320.21	4234476.33	Аналитический метод	0.10	-

2. Сведения о характерных точках границ объекта

Обозначение характерных точек границ	Координаты, м		Метод определения координат характерной точки	Средняя квадратическая погрешность положения характерной точки (Mt), м	Описание обозначения точки на местности (при наличии)
	X	Y			
1	2	3	4	5	6
21129	886321.34	4234475.86	Аналитический метод	0.10	-
21130	886311.19	4234450.62	Аналитический метод	0.10	-
21131	886331.77	4234439.06	Аналитический метод	0.10	-
21132	886331.28	4234437.77	Аналитический метод	0.10	-
21133	886338.24	4234434.12	Аналитический метод	0.10	-
21134	886336.60	4234431.18	Аналитический метод	0.10	-
21135	886309.49	4234446.41	Аналитический метод	0.10	-
21136	886302.84	4234429.86	Аналитический метод	0.10	-
21137	886301.40	4234430.40	Аналитический метод	0.10	-
21138	886288.64	4234398.01	Аналитический метод	0.10	-
21139	886287.06	4234393.81	Аналитический метод	0.10	-
21140	886285.51	4234389.74	Аналитический метод	0.10	-
21141	886280.76	4234378.12	Аналитический метод	0.10	-
21142	886272.29	4234356.79	Аналитический метод	0.10	-
21143	886264.53	4234337.18	Аналитический метод	0.10	-
21144	886251.67	4234304.73	Аналитический метод	0.10	-
21145	886255.49	4234303.20	Аналитический метод	0.10	-
21146	886253.88	4234299.25	Аналитический метод	0.10	-
21147	886261.95	4234296.03	Аналитический метод	0.10	-
21148	886267.70	4234298.35	Аналитический метод	0.10	-
21149	886267.88	4234298.29	Аналитический метод	0.10	-
21150	886269.52	4234294.25	Аналитический метод	0.10	-
21151	886267.97	4234293.62	Аналитический метод	0.10	-
21152	886304.76	4234278.92	Аналитический метод	0.10	-
21153	886306.01	4234281.88	Аналитический метод	0.10	-

2. Сведения о характерных точках границ объекта

Обозначение характерных точек границ	Координаты, м		Метод определения координат характерной точки	Средняя квадратическая погрешность положения характерной точки (Mt), м	Описание обозначения точки на местности (при наличии)
	X	Y			
1	2	3	4	5	6
21154	886320.18	4234275.88	Аналитический метод	0.10	-
21028	886332.37	4234311.07	Аналитический метод	0.10	-
21155	886256.50	4234131.45	Аналитический метод	0.10	-
21156	886264.50	4234151.10	Аналитический метод	0.10	-
21157	886267.01	4234155.21	Аналитический метод	0.10	-
21158	886271.95	4234165.15	Аналитический метод	0.10	-
21159	886272.24	4234165.43	Аналитический метод	0.10	-
21160	886273.62	4234168.59	Аналитический метод	0.10	-
21161	886280.64	4234185.64	Аналитический метод	0.10	-
21162	886286.35	4234199.43	Аналитический метод	0.10	-
21163	886289.25	4234205.91	Аналитический метод	0.10	-
21164	886297.50	4234226.38	Аналитический метод	0.10	-
21165	886296.16	4234226.95	Аналитический метод	0.10	-
21166	886310.53	4234260.70	Аналитический метод	0.10	-
21167	886288.80	4234269.02	Аналитический метод	0.10	-
21168	886284.84	4234270.61	Аналитический метод	0.10	-
21169	886285.64	4234273.03	Аналитический метод	0.10	-
21170	886300.23	4234268.15	Аналитический метод	0.10	-
21171	886303.99	4234277.07	Аналитический метод	0.10	-
21172	886265.30	4234292.53	Аналитический метод	0.10	-
21173	886248.25	4234285.61	Аналитический метод	0.10	-
21174	886247.46	4234285.90	Аналитический метод	0.10	-
21175	886247.32	4234285.23	Аналитический метод	0.10	-
21176	886244.86	4234284.23	Аналитический метод	0.10	-
21177	886231.85	4234251.29	Аналитический метод	0.10	-

2. Сведения о характерных точках границ объекта

Обозначение характерных точек границ	Координаты, м		Метод определения координат характерной точки	Средняя квадратическая погрешность положения характерной точки (Mt), м	Описание обозначения точки на местности (при наличии)
	X	Y			
1	2	3	4	5	6
21178	886231.22	4234249.70	Аналитический метод	0.10	-
21179	886229.40	4234250.52	Аналитический метод	0.10	-
21180	886222.72	4234232.97	Аналитический метод	0.10	-
21181	886223.34	4234232.34	Аналитический метод	0.10	-
21182	886215.45	4234212.19	Аналитический метод	0.10	-
21183	886207.91	4234192.76	Аналитический метод	0.10	-
21184	886208.93	4234192.31	Аналитический метод	0.10	-
21185	886200.25	4234169.70	Аналитический метод	0.10	-
21186	886200.59	4234167.91	Аналитический метод	0.10	-
21187	886218.53	4234159.72	Аналитический метод	0.10	-
21188	886214.51	4234151.48	Аналитический метод	0.10	-
21189	886214.62	4234151.42	Аналитический метод	0.10	-
21190	886214.08	4234150.29	Аналитический метод	0.10	-
21191	886216.28	4234149.25	Аналитический метод	0.10	-
21192	886215.90	4234148.40	Аналитический метод	0.10	-
21193	886224.61	4234145.48	Аналитический метод	0.10	-
21194	886229.75	4234143.18	Аналитический метод	0.10	-
21195	886234.60	4234141.34	Аналитический метод	0.10	-
21196	886234.80	4234141.23	Аналитический метод	0.10	-
21197	886246.59	4234135.85	Аналитический метод	0.10	-
21155	886256.50	4234131.45	Аналитический метод	0.10	-
21198	886188.04	4234146.07	Аналитический метод	0.10	-
21199	886166.71	4234155.08	Аналитический метод	0.10	-
21200	886170.18	4234149.13	Аналитический метод	0.10	-
21201	886182.37	4234142.55	Аналитический метод	0.10	-

2. Сведения о характерных точках границ объекта

Обозначение характерных точек границ	Координаты, м		Метод определения координат характерной точки	Средняя квадратическая погрешность положения характерной точки (Mt), м	Описание обозначения точки на местности (при наличии)
	X	Y			
1	2	3	4	5	6
21198	886188.04	4234146.07	Аналитический метод	0.10	-
21202	886196.50	4234165.30	Аналитический метод	0.10	-
21203	886195.59	4234170.12	Аналитический метод	0.10	-
21204	886211.91	4234212.62	Аналитический метод	0.10	-
21205	886225.95	4234248.57	Аналитический метод	0.10	-
21206	886208.76	4234243.20	Аналитический метод	0.10	-
21207	886207.42	4234247.49	Аналитический метод	0.10	-
21208	886228.06	4234253.94	Аналитический метод	0.10	-
21209	886240.28	4234284.89	Аналитический метод	0.10	-
21210	886211.48	4234299.71	Аналитический метод	0.10	-
21211	886213.35	4234303.36	Аналитический метод	0.10	-
21212	886199.24	4234309.11	Аналитический метод	0.10	-
21213	886197.06	4234303.95	Аналитический метод	0.10	-
21214	886191.20	4234306.49	Аналитический метод	0.10	-
21215	886182.28	4234285.31	Аналитический метод	0.10	-
21216	886182.57	4234284.78	Аналитический метод	0.10	-
21217	886182.58	4234284.77	Аналитический метод	0.10	-
21218	886182.43	4234284.69	Аналитический метод	0.10	-
21219	886182.38	4234284.66	Аналитический метод	0.10	-
21220	886182.12	4234285.10	Аналитический метод	0.10	-
21221	886172.79	4234263.09	Аналитический метод	0.10	-
21222	886155.59	4234223.70	Аналитический метод	0.10	-
21223	886142.04	4234181.68	Аналитический метод	0.10	-
21224	886156.95	4234175.23	Аналитический метод	0.10	-
21225	886175.05	4234165.59	Аналитический метод	0.10	-

2. Сведения о характерных точках границ объекта

Обозначение характерных точек границ	Координаты, м		Метод определения координат характерной точки	Средняя квадратическая погрешность положения характерной точки (Mt), м	Описание обозначения точки на местности (при наличии)
	X	Y			
1	2	3	4	5	6
21226	886178.06	4234173.08	Аналитический метод	0.10	-
21202	886196.50	4234165.30	Аналитический метод	0.10	-
21227	886133.54	4234199.45	Аналитический метод	0.10	-
21228	886141.40	4234221.32	Аналитический метод	0.10	-
21229	886139.51	4234222.31	Аналитический метод	0.10	-
21230	886131.15	4234206.20	Аналитический метод	0.10	-
21227	886133.54	4234199.45	Аналитический метод	0.10	-
21231	886138.99	4234240.08	Аналитический метод	0.10	-
21232	886140.05	4234242.53	Аналитический метод	0.10	-
21233	886122.56	4234259.91	Аналитический метод	0.10	-
21234	886125.73	4234263.10	Аналитический метод	0.10	-
21235	886145.26	4234243.70	Аналитический метод	0.10	-
21236	886156.51	4234270.12	Аналитический метод	0.10	-
21237	886169.89	4234300.97	Аналитический метод	0.10	-
21238	886181.25	4234327.51	Аналитический метод	0.10	-
21239	886155.18	4234338.06	Аналитический метод	0.10	-
21240	886150.85	4234323.16	Аналитический метод	0.10	-
21241	886147.01	4234324.28	Аналитический метод	0.10	-
21242	886152.37	4234342.73	Аналитический метод	0.10	-
21243	886154.88	4234341.74	Аналитический метод	0.10	-
21244	886154.43	4234342.68	Аналитический метод	0.10	-
21245	886155.20	4234342.36	Аналитический метод	0.10	-
21246	886155.54	4234341.61	Аналитический метод	0.10	-
21247	886155.78	4234342.13	Аналитический метод	0.10	-
21248	886183.06	4234331.09	Аналитический метод	0.10	-

2. Сведения о характерных точках границ объекта

Обозначение характерных точек границ	Координаты, м		Метод определения координат характерной точки	Средняя квадратическая погрешность положения характерной точки (Mt), м	Описание обозначения точки на местности (при наличии)
	X	Y			
1	2	3	4	5	6
21249	886192.20	4234352.29	Аналитический метод	0.10	-
21250	886204.19	4234380.68	Аналитический метод	0.10	-
21251	886217.22	4234409.42	Аналитический метод	0.10	-
21252	886224.56	4234428.52	Аналитический метод	0.10	-
21253	886224.88	4234429.33	Аналитический метод	0.10	-
21254	886227.52	4234434.23	Аналитический метод	0.10	-
21255	886236.96	4234458.33	Аналитический метод	0.10	-
21256	886236.84	4234458.55	Аналитический метод	0.10	-
21257	886201.11	4234476.28	Аналитический метод	0.10	-
21258	886203.11	4234480.31	Аналитический метод	0.10	-
21259	886238.06	4234462.97	Аналитический метод	0.10	-
21260	886245.84	4234481.04	Аналитический метод	0.10	-
21261	886259.80	4234512.25	Аналитический метод	0.10	-
21262	886273.13	4234541.89	Аналитический метод	0.10	-
21263	886284.27	4234566.42	Аналитический метод	0.10	-
21264	886285.06	4234566.13	Аналитический метод	0.10	-
21265	886291.90	4234581.93	Аналитический метод	0.10	-
21266	886291.61	4234582.06	Аналитический метод	0.10	-
21267	886291.52	4234582.10	Аналитический метод	0.10	-
21268	886292.42	4234584.05	Аналитический метод	0.10	-
21269	886292.51	4234584.01	Аналитический метод	0.10	-
21270	886292.76	4234583.90	Аналитический метод	0.10	-
21271	886299.43	4234599.22	Аналитический метод	0.10	-
21272	886290.15	4234603.19	Аналитический метод	0.10	-
21273	886292.27	4234608.15	Аналитический метод	0.10	-

2. Сведения о характерных точках границ объекта

Обозначение характерных точек границ	Координаты, м		Метод определения координат характерной точки	Средняя квадратическая погрешность положения характерной точки (Mt), м	Описание обозначения точки на местности (при наличии)
	X	Y			
1	2	3	4	5	6
21274	886277.58	4234613.49	Аналитический метод	0.10	-
21275	886248.68	4234623.91	Аналитический метод	0.10	-
21276	886236.43	4234596.77	Аналитический метод	0.10	-
21277	886223.43	4234567.94	Аналитический метод	0.10	-
21278	886219.78	4234569.58	Аналитический метод	0.10	-
21279	886245.75	4234627.14	Аналитический метод	0.10	-
21280	886247.27	4234631.72	Аналитический метод	0.10	-
21281	886243.05	4234637.20	Аналитический метод	0.10	-
21282	886218.41	4234672.05	Аналитический метод	0.10	-
21283	886208.74	4234677.71	Аналитический метод	0.10	-
21284	886200.17	4234672.50	Аналитический метод	0.10	-
21285	886197.84	4234676.35	Аналитический метод	0.10	-
21286	886204.33	4234680.30	Аналитический метод	0.10	-
21287	886170.19	4234700.30	Аналитический метод	0.10	-
21288	886170.31	4234700.51	Аналитический метод	0.10	-
21289	886157.69	4234706.21	Аналитический метод	0.10	-
21290	886140.02	4234706.45	Аналитический метод	0.10	-
21291	886134.72	4234695.06	Аналитический метод	0.10	-
21292	886144.48	4234690.91	Аналитический метод	0.10	-
21293	886132.63	4234663.02	Аналитический метод	0.10	-
21294	886124.47	4234666.48	Аналитический метод	0.10	-
21295	886124.30	4234663.76	Аналитический метод	0.10	-
21296	886108.42	4234628.03	Аналитический метод	0.10	-
21297	886106.29	4234609.85	Аналитический метод	0.10	-
21298	886108.31	4234589.02	Аналитический метод	0.10	-

2. Сведения о характерных точках границ объекта

Обозначение характерных точек границ	Координаты, м		Метод определения координат характерной точки	Средняя квадратическая погрешность положения характерной точки (Mt), м	Описание обозначения точки на местности (при наличии)
	X	Y			
1	2	3	4	5	6
21299	886131.86	4234571.19	Аналитический метод	0.10	-
21300	886152.66	4234587.47	Аналитический метод	0.10	-
21301	886159.69	4234553.04	Аналитический метод	0.10	-
21302	886139.25	4234506.26	Аналитический метод	0.10	-
21303	886118.94	4234460.11	Аналитический метод	0.10	-
21304	886099.83	4234415.37	Аналитический метод	0.10	-
21305	886095.69	4234417.14	Аналитический метод	0.10	-
21306	886113.94	4234459.85	Аналитический метод	0.10	-
21307	886081.77	4234474.14	Аналитический метод	0.10	-
21308	886078.86	4234462.49	Аналитический метод	0.10	-
21309	886074.98	4234463.46	Аналитический метод	0.10	-
21310	886078.06	4234475.80	Аналитический метод	0.10	-
21311	886045.86	4234490.54	Аналитический метод	0.10	-
21312	886022.50	4234501.17	Аналитический метод	0.10	-
21313	886024.36	4234505.27	Аналитический метод	0.10	-
21314	886047.72	4234494.63	Аналитический метод	0.10	-
21315	886057.06	4234490.36	Аналитический метод	0.10	-
21316	886056.25	4234488.45	Аналитический метод	0.10	-
21317	886090.09	4234473.77	Аналитический метод	0.10	-
21318	886116.35	4234462.27	Аналитический метод	0.10	-
21319	886124.86	4234479.78	Аналитический метод	0.10	-
21320	886123.07	4234480.67	Аналитический метод	0.10	-
21321	886135.13	4234508.07	Аналитический метод	0.10	-
21322	886155.00	4234553.53	Аналитический метод	0.10	-
21323	886149.70	4234579.44	Аналитический метод	0.10	-

2. Сведения о характерных точках границ объекта

Обозначение характерных точек границ	Координаты, м		Метод определения координат характерной точки	Средняя квадратическая погрешность положения характерной точки (Mt), м	Описание обозначения точки на местности (при наличии)
	X	Y			
1	2	3	4	5	6
21324	886131.91	4234565.51	Аналитический метод	0.10	-
21325	886104.02	4234586.62	Аналитический метод	0.10	-
21326	886102.71	4234600.15	Аналитический метод	0.10	-
21327	886102.52	4234599.67	Аналитический метод	0.10	-
21328	886093.21	4234585.28	Аналитический метод	0.10	-
21329	886085.80	4234582.84	Аналитический метод	0.10	-
21330	886059.04	4234592.90	Аналитический метод	0.10	-
21331	886032.39	4234535.01	Аналитический метод	0.10	-
21332	886014.46	4234490.33	Аналитический метод	0.10	-
21333	885992.02	4234442.94	Аналитический метод	0.10	-
21334	885975.42	4234406.86	Аналитический метод	0.10	-
21335	885977.96	4234407.22	Аналитический метод	0.10	-
21336	885991.43	4234400.45	Аналитический метод	0.10	-
21337	885994.75	4234404.60	Аналитический метод	0.10	-
21338	885999.73	4234419.17	Аналитический метод	0.10	-
21339	886001.37	4234422.82	Аналитический метод	0.10	-
21340	886004.71	4234421.38	Аналитический метод	0.10	-
21341	885998.31	4234402.64	Аналитический метод	0.10	-
21342	885992.53	4234395.42	Аналитический метод	0.10	-
21343	885977.29	4234403.09	Аналитический метод	0.10	-
21344	885975.17	4234402.78	Аналитический метод	0.10	-
21345	885955.97	4234360.85	Аналитический метод	0.10	-
21346	885969.99	4234356.42	Аналитический метод	0.10	-
21347	885972.50	4234347.42	Аналитический метод	0.10	-
21348	885971.98	4234346.14	Аналитический метод	0.10	-

2. Сведения о характерных точках границ объекта

Обозначение характерных точек границ	Координаты, м		Метод определения координат характерной точки	Средняя квадратическая погрешность положения характерной точки (Mt), м	Описание обозначения точки на местности (при наличии)
	X	Y			
1	2	3	4	5	6
21349	885966.52	4234328.69	Аналитический метод	0.10	-
21350	885973.33	4234325.94	Аналитический метод	0.10	-
21351	885975.31	4234330.53	Аналитический метод	0.10	-
21352	885999.52	4234320.11	Аналитический метод	0.10	-
21353	885999.26	4234319.51	Аналитический метод	0.10	-
21354	885999.78	4234319.71	Аналитический метод	0.10	-
21355	886004.85	4234322.14	Аналитический метод	0.10	-
21356	886010.41	4234322.03	Аналитический метод	0.10	-
21357	886010.33	4234318.03	Аналитический метод	0.10	-
21358	886005.72	4234318.12	Аналитический метод	0.10	-
21359	886001.37	4234316.04	Аналитический метод	0.10	-
21360	885997.04	4234314.36	Аналитический метод	0.10	-
21361	885996.73	4234313.63	Аналитический метод	0.10	-
21362	886000.35	4234313.77	Аналитический метод	0.10	-
21363	886020.81	4234312.31	Аналитический метод	0.10	-
21364	886030.92	4234313.35	Аналитический метод	0.10	-
21365	886037.44	4234327.66	Аналитический метод	0.10	-
21366	886044.16	4234343.48	Аналитический метод	0.10	-
21367	886052.09	4234362.31	Аналитический метод	0.10	-
21368	886047.87	4234374.93	Аналитический метод	0.10	-
21369	886021.33	4234387.06	Аналитический метод	0.10	-
21370	886013.78	4234387.29	Аналитический метод	0.10	-
21371	886008.66	4234376.64	Аналитический метод	0.10	-
21372	886005.06	4234378.37	Аналитический метод	0.10	-
21373	886011.30	4234391.36	Аналитический метод	0.10	-

2. Сведения о характерных точках границ объекта

Обозначение характерных точек границ	Координаты, м		Метод определения координат характерной точки	Средняя квадратическая погрешность положения характерной точки (Mt), м	Описание обозначения точки на местности (при наличии)
	X	Y			
1	2	3	4	5	6
21374	886022.26	4234391.03	Аналитический метод	0.10	-
21375	886051.12	4234377.85	Аналитический метод	0.10	-
21376	886056.36	4234362.14	Аналитический метод	0.10	-
21377	886047.85	4234341.92	Аналитический метод	0.10	-
21378	886041.10	4234326.04	Аналитический метод	0.10	-
21379	886033.61	4234309.60	Аналитический метод	0.10	-
21380	886020.87	4234308.29	Аналитический метод	0.10	-
21381	886000.28	4234309.76	Аналитический метод	0.10	-
21382	885996.72	4234309.63	Аналитический метод	0.10	-
21383	885996.96	4234309.55	Аналитический метод	0.10	-
21384	886037.06	4234294.50	Аналитический метод	0.10	-
21385	886046.61	4234282.19	Аналитический метод	0.10	-
21386	886044.24	4234276.93	Аналитический метод	0.10	-
21387	886038.19	4234262.49	Аналитический метод	0.10	-
21388	886038.72	4234259.90	Аналитический метод	0.10	-
21389	886075.85	4234250.24	Аналитический метод	0.10	-
21390	886087.27	4234254.97	Аналитический метод	0.10	-
21391	886102.37	4234254.87	Аналитический метод	0.10	-
21392	886104.27	4234258.54	Аналитический метод	0.10	-
21393	886111.50	4234255.62	Аналитический метод	0.10	-
21394	886111.10	4234254.68	Аналитический метод	0.10	-
21231	886138.99	4234240.08	Аналитический метод	0.10	-
21395	885968.32	4234314.29	Аналитический метод	0.10	-
21396	885971.75	4234322.27	Аналитический метод	0.10	-
21397	885959.96	4234327.03	Аналитический метод	0.10	-

2. Сведения о характерных точках границ объекта

Обозначение характерных точек границ	Координаты, м		Метод определения координат характерной точки	Средняя квадратическая погрешность положения характерной точки (Mt), м	Описание обозначения точки на местности (при наличии)
	X	Y			
1	2	3	4	5	6
21398	885962.45	4234333.20	Аналитический метод	0.10	-
21399	885961.24	4234333.69	Аналитический метод	0.10	-
21400	885962.73	4234337.40	Аналитический метод	0.10	-
21401	885963.95	4234336.91	Аналитический метод	0.10	-
21402	885968.28	4234347.66	Аналитический метод	0.10	-
21403	885966.72	4234353.26	Аналитический метод	0.10	-
21404	885950.44	4234358.40	Аналитический метод	0.10	-
21405	885972.44	4234406.43	Аналитический метод	0.10	-
21406	885973.06	4234406.52	Аналитический метод	0.10	-
21407	885990.21	4234443.79	Аналитический метод	0.10	-
21408	886012.63	4234491.14	Аналитический метод	0.10	-
21409	886030.56	4234535.80	Аналитический метод	0.10	-
21410	886039.18	4234554.54	Аналитический метод	0.10	-
21411	886036.18	4234555.87	Аналитический метод	0.10	-
21412	886054.11	4234596.34	Аналитический метод	0.10	-
21413	886071.98	4234638.41	Аналитический метод	0.10	-
21414	886069.31	4234640.85	Аналитический метод	0.10	-
21415	886044.07	4234584.87	Аналитический метод	0.10	-
21416	886024.03	4234539.11	Аналитический метод	0.10	-
21417	885997.96	4234480.01	Аналитический метод	0.10	-
21418	885967.39	4234421.36	Аналитический метод	0.10	-
21419	885941.76	4234376.46	Аналитический метод	0.10	-
21420	885918.02	4234334.89	Аналитический метод	0.10	-
21421	885916.86	4234332.80	Аналитический метод	0.10	-
21422	885944.55	4234323.03	Аналитический метод	0.10	-

2. Сведения о характерных точках границ объекта

Обозначение характерных точек границ	Координаты, м		Метод определения координат характерной точки	Средняя квадратическая погрешность положения характерной точки (Mt), м	Описание обозначения точки на местности (при наличии)
	X	Y			
1	2	3	4	5	6
21395	885968.32	4234314.29	Аналитический метод	0.10	-
21423	885935.66	4234213.18	Аналитический метод	0.10	-
21424	885943.37	4234226.74	Аналитический метод	0.10	-
21425	885959.78	4234259.12	Аналитический метод	0.10	-
21426	885976.85	4234292.65	Аналитический метод	0.10	-
21427	885978.44	4234296.03	Аналитический метод	0.10	-
21428	885977.63	4234296.37	Аналитический метод	0.10	-
21429	885975.08	4234289.43	Аналитический метод	0.10	-
21430	885937.43	4234303.27	Аналитический метод	0.10	-
21431	885906.54	4234314.18	Аналитический метод	0.10	-
21432	885895.93	4234295.04	Аналитический метод	0.10	-
21433	885876.62	4234254.44	Аналитический метод	0.10	-
21434	885861.92	4234212.39	Аналитический метод	0.10	-
21435	885856.43	4234192.68	Аналитический метод	0.10	-
21436	885858.21	4234196.11	Аналитический метод	0.10	-
21437	885863.38	4234197.49	Аналитический метод	0.10	-
21438	885881.12	4234235.90	Аналитический метод	0.10	-
21439	885919.33	4234219.47	Аналитический метод	0.10	-
21423	885935.66	4234213.18	Аналитический метод	0.10	-
21440	886272.80	4233902.34	Аналитический метод	0.10	-
21441	886259.90	4233914.62	Аналитический метод	0.10	-
21442	886260.37	4233915.20	Аналитический метод	0.10	-
21443	886257.44	4233917.86	Аналитический метод	0.10	-
21444	886243.57	4233930.45	Аналитический метод	0.10	-
21445	886227.00	4233946.43	Аналитический метод	0.10	-

2. Сведения о характерных точках границ объекта

Обозначение характерных точек границ	Координаты, м		Метод определения координат характерной точки	Средняя квадратическая погрешность положения характерной точки (Mt), м	Описание обозначения точки на местности (при наличии)
	X	Y			
1	2	3	4	5	6
21446	886208.59	4233963.00	Аналитический метод	0.10	-
21447	886207.21	4233962.27	Аналитический метод	0.10	-
21448	886207.16	4233962.30	Аналитический метод	0.10	-
21449	886207.12	4233962.22	Аналитический метод	0.10	-
21450	886188.53	4233952.28	Аналитический метод	0.10	-
21451	886192.75	4233947.83	Аналитический метод	0.10	-
21452	886182.06	4233937.78	Аналитический метод	0.10	-
21453	886179.03	4233940.69	Аналитический метод	0.10	-
21454	886177.84	4233941.92	Аналитический метод	0.10	-
21455	886162.40	4233925.91	Аналитический метод	0.10	-
21456	886143.44	4233899.27	Аналитический метод	0.10	-
21457	886152.88	4233892.53	Аналитический метод	0.10	-
21458	886132.84	4233871.07	Аналитический метод	0.10	-
21459	886150.36	4233869.04	Аналитический метод	0.10	-
21460	886189.81	4233869.85	Аналитический метод	0.10	-
21461	886167.23	4233878.58	Аналитический метод	0.10	-
21462	886160.15	4233870.71	Аналитический метод	0.10	-
21463	886156.81	4233873.72	Аналитический метод	0.10	-
21464	886165.96	4233883.89	Аналитический метод	0.10	-
21465	886201.67	4233870.10	Аналитический метод	0.10	-
21466	886207.74	4233870.22	Аналитический метод	0.10	-
21467	886216.80	4233865.60	Аналитический метод	0.10	-
21468	886235.25	4233886.75	Аналитический метод	0.10	-
21469	886236.06	4233885.95	Аналитический метод	0.10	-
21470	886241.11	4233891.95	Аналитический метод	0.10	-

2. Сведения о характерных точках границ объекта

Обозначение характерных точек границ	Координаты, м		Метод определения координат характерной точки	Средняя квадратическая погрешность положения характерной точки (Mt), м	Описание обозначения точки на местности (при наличии)
	X	Y			
1	2	3	4	5	6
21440	886272.80	4233902.34	Аналитический метод	0.10	-
21471	886096.39	4233875.29	Аналитический метод	0.10	-
21472	886033.39	4233898.07	Аналитический метод	0.10	-
21473	886027.79	4233885.45	Аналитический метод	0.10	-
21474	886004.22	4233895.78	Аналитический метод	0.10	-
21475	886003.98	4233895.57	Аналитический метод	0.10	-
21476	885990.94	4233888.24	Аналитический метод	0.10	-
21477	886022.42	4233884.52	Аналитический метод	0.10	-
21478	886077.42	4233877.49	Аналитический метод	0.10	-
21471	886096.39	4233875.29	Аналитический метод	0.10	-
21479	885728.63	4233909.32	Аналитический метод	0.10	-
21480	885731.19	4233915.07	Аналитический метод	0.10	-
21481	885731.83	4233914.78	Аналитический метод	0.10	-
21482	885732.10	4233914.66	Аналитический метод	0.10	-
21483	885736.71	4233924.80	Аналитический метод	0.10	-
21484	885788.37	4233961.78	Аналитический метод	0.10	-
21485	885800.10	4234009.59	Аналитический метод	0.10	-
21486	885795.57	4234014.08	Аналитический метод	0.10	-
21487	885768.35	4233999.06	Аналитический метод	0.10	-
21488	885727.58	4234003.87	Аналитический метод	0.10	-
21489	885704.19	4234006.88	Аналитический метод	0.10	-
21490	885711.98	4233990.26	Аналитический метод	0.10	-
21491	885717.07	4233986.34	Аналитический метод	0.10	-
21492	885719.65	4233980.07	Аналитический метод	0.10	-
21493	885721.18	4233977.94	Аналитический метод	0.10	-

2. Сведения о характерных точках границ объекта

Обозначение характерных точек границ	Координаты, м		Метод определения координат характерной точки	Средняя квадратическая погрешность положения характерной точки (Mt), м	Описание обозначения точки на местности (при наличии)
	X	Y			
1	2	3	4	5	6
21494	885719.19	4233972.21	Аналитический метод	0.10	-
21495	885712.53	4233967.51	Аналитический метод	0.10	-
21496	885710.23	4233970.78	Аналитический метод	0.10	-
21497	885717.23	4233975.72	Аналитический метод	0.10	-
21498	885715.69	4233977.86	Аналитический метод	0.10	-
21499	885713.36	4233983.51	Аналитический метод	0.10	-
21500	885708.36	4233987.36	Аналитический метод	0.10	-
21501	885698.90	4234007.56	Аналитический метод	0.10	-
21502	885681.64	4234009.78	Аналитический метод	0.10	-
21503	885635.99	4234016.89	Аналитический метод	0.10	-
21504	885649.04	4234006.35	Аналитический метод	0.10	-
21505	885676.76	4233945.57	Аналитический метод	0.10	-
21506	885701.90	4233889.88	Аналитический метод	0.10	-
21507	885723.66	4233913.48	Аналитический метод	0.10	-
21479	885728.63	4233909.32	Аналитический метод	0.10	-
21508	886112.68	4233904.49	Аналитический метод	0.10	-
21509	886132.63	4233921.52	Аналитический метод	0.10	-
21510	886133.81	4233922.47	Аналитический метод	0.10	-
21511	886134.33	4233921.96	Аналитический метод	0.10	-
21512	886150.86	4233937.05	Аналитический метод	0.10	-
21513	886167.64	4233952.73	Аналитический метод	0.10	-
21514	886165.66	4233954.55	Аналитический метод	0.10	-
21515	886170.04	4233959.24	Аналитический метод	0.10	-
21516	886181.64	4233986.67	Аналитический метод	0.10	-
21517	886172.29	4233995.64	Аналитический метод	0.10	-

2. Сведения о характерных точках границ объекта

Обозначение характерных точек границ	Координаты, м		Метод определения координат характерной точки	Средняя квадратическая погрешность положения характерной точки (Mt), м	Описание обозначения точки на местности (при наличии)
	X	Y			
1	2	3	4	5	6
21518	886175.40	4233998.88	Аналитический метод	0.10	-
21519	886183.51	4233991.10	Аналитический метод	0.10	-
21520	886188.95	4234003.96	Аналитический метод	0.10	-
21521	886200.16	4233996.06	Аналитический метод	0.10	-
21522	886227.35	4234061.38	Аналитический метод	0.10	-
21523	886227.95	4234062.84	Аналитический метод	0.10	-
21524	886228.86	4234063.25	Аналитический метод	0.10	-
21525	886237.64	4234085.00	Аналитический метод	0.10	-
21526	886249.82	4234116.27	Аналитический метод	0.10	-
21527	886238.31	4234120.90	Аналитический метод	0.10	-
21528	886243.54	4234133.35	Аналитический метод	0.10	-
21529	886225.46	4234140.72	Аналитический метод	0.10	-
21530	886225.55	4234140.95	Аналитический метод	0.10	-
21531	886214.23	4234144.74	Аналитический метод	0.10	-
21532	886211.30	4234138.31	Аналитический метод	0.10	-
21533	886203.79	4234141.73	Аналитический метод	0.10	-
21534	886201.34	4234140.46	Аналитический метод	0.10	-
21535	886193.12	4234143.93	Аналитический метод	0.10	-
21536	886186.73	4234139.96	Аналитический метод	0.10	-
21537	886186.02	4234140.22	Аналитический метод	0.10	-
21538	886185.65	4234139.29	Аналитический метод	0.10	-
21539	886184.28	4234138.43	Аналитический метод	0.10	-
21540	886173.74	4234111.12	Аналитический метод	0.10	-
21541	886156.11	4234064.98	Аналитический метод	0.10	-
21542	886155.87	4234065.06	Аналитический метод	0.10	-

2. Сведения о характерных точках границ объекта

Обозначение характерных точек границ	Координаты, м		Метод определения координат характерной точки	Средняя квадратическая погрешность положения характерной точки (Mt), м	Описание обозначения точки на местности (при наличии)
	X	Y			
1	2	3	4	5	6
21543	886142.11	4234029.02	Аналитический метод	0.10	-
21544	886159.85	4234031.27	Аналитический метод	0.10	-
21545	886160.35	4234027.30	Аналитический метод	0.10	-
21546	886139.97	4234024.71	Аналитический метод	0.10	-
21547	886116.68	4234001.76	Аналитический метод	0.10	-
21548	886113.87	4234004.60	Аналитический метод	0.10	-
21549	886136.13	4234026.54	Аналитический метод	0.10	-
21550	886120.57	4234044.52	Аналитический метод	0.10	-
21551	886109.50	4234056.84	Аналитический метод	0.10	-
21552	886092.10	4234073.44	Аналитический метод	0.10	-
21553	886074.50	4234085.20	Аналитический метод	0.10	-
21554	886051.50	4234066.84	Аналитический метод	0.10	-
21555	886050.79	4234066.13	Аналитический метод	0.10	-
21556	886050.80	4234066.10	Аналитический метод	0.10	-
21557	886065.95	4234049.33	Аналитический метод	0.10	-
21558	886063.28	4234046.94	Аналитический метод	0.10	-
21559	886045.66	4234066.62	Аналитический метод	0.10	-
21560	886046.80	4234068.15	Аналитический метод	0.10	-
21561	886073.22	4234089.98	Аналитический метод	0.10	-
21562	886099.91	4234099.77	Аналитический метод	0.10	-
21563	886101.46	4234095.54	Аналитический метод	0.10	-
21564	886079.29	4234087.41	Аналитический метод	0.10	-
21565	886094.92	4234076.96	Аналитический метод	0.10	-
21566	886111.04	4234061.58	Аналитический метод	0.10	-
21567	886117.87	4234068.67	Аналитический метод	0.10	-

2. Сведения о характерных точках границ объекта

Обозначение характерных точек границ	Координаты, м		Метод определения координат характерной точки	Средняя квадратическая погрешность положения характерной точки (Mt), м	Описание обозначения точки на местности (при наличии)
	X	Y			
1	2	3	4	5	6
21568	886121.11	4234065.55	Аналитический метод	0.10	-
21569	886114.18	4234058.35	Аналитический метод	0.10	-
21570	886123.95	4234047.49	Аналитический метод	0.10	-
21571	886138.47	4234030.71	Аналитический метод	0.10	-
21572	886152.14	4234066.49	Аналитический метод	0.10	-
21573	886151.90	4234066.58	Аналитический метод	0.10	-
21574	886168.84	4234110.91	Аналитический метод	0.10	-
21575	886157.09	4234115.70	Аналитический метод	0.10	-
21576	886156.41	4234116.28	Аналитический метод	0.10	-
21577	886156.69	4234116.98	Аналитический метод	0.10	-
21578	886154.04	4234118.25	Аналитический метод	0.10	-
21579	886136.81	4234132.68	Аналитический метод	0.10	-
21580	886139.38	4234135.75	Аналитический метод	0.10	-
21581	886159.18	4234119.17	Аналитический метод	0.10	-
21582	886170.27	4234114.64	Аналитический метод	0.10	-
21583	886179.64	4234138.91	Аналитический метод	0.10	-
21584	886166.93	4234145.77	Аналитический метод	0.10	-
21585	886159.79	4234158.00	Аналитический метод	0.10	-
21586	886150.13	4234162.08	Аналитический метод	0.10	-
21587	886124.46	4234174.20	Аналитический метод	0.10	-
21588	886131.40	4234193.50	Аналитический метод	0.10	-
21589	886128.66	4234201.25	Аналитический метод	0.10	-
21590	886115.20	4234170.73	Аналитический метод	0.10	-
21591	886111.54	4234172.34	Аналитический метод	0.10	-
21592	886128.65	4234211.15	Аналитический метод	0.10	-

2. Сведения о характерных точках границ объекта

Обозначение характерных точек границ	Координаты, м		Метод определения координат характерной точки	Средняя квадратическая погрешность положения характерной точки (Mt), м	Описание обозначения точки на местности (при наличии)
	X	Y			
1	2	3	4	5	6
21593	886135.52	4234224.39	Аналитический метод	0.10	-
21594	886132.80	4234225.82	Аналитический метод	0.10	-
21595	886134.99	4234230.87	Аналитический метод	0.10	-
21596	886099.53	4234249.44	Аналитический метод	0.10	-
21597	886101.33	4234252.87	Аналитический метод	0.10	-
21598	886087.66	4234252.97	Аналитический метод	0.10	-
21599	886076.00	4234248.13	Аналитический метод	0.10	-
21600	886037.00	4234258.28	Аналитический метод	0.10	-
21601	886036.11	4234262.69	Аналитический метод	0.10	-
21602	886042.41	4234277.73	Аналитический метод	0.10	-
21603	886044.30	4234281.91	Аналитический метод	0.10	-
21604	886035.82	4234292.83	Аналитический метод	0.10	-
21605	885996.31	4234307.66	Аналитический метод	0.10	-
21606	885994.42	4234308.26	Аналитический метод	0.10	-
21607	885991.94	4234302.50	Аналитический метод	0.10	-
21608	886000.04	4234294.47	Аналитический метод	0.10	-
21609	885986.06	4234263.50	Аналитический метод	0.10	-
21610	886011.27	4234230.33	Аналитический метод	0.10	-
21611	886005.68	4234217.41	Аналитический метод	0.10	-
21612	886002.01	4234219.00	Аналитический метод	0.10	-
21613	886006.67	4234229.77	Аналитический метод	0.10	-
21614	885986.70	4234256.05	Аналитический метод	0.10	-
21615	885989.21	4234236.73	Аналитический метод	0.10	-
21616	885971.44	4234192.68	Аналитический метод	0.10	-
21617	885925.19	4234197.78	Аналитический метод	0.10	-

2. Сведения о характерных точках границ объекта

Обозначение характерных точек границ	Координаты, м		Метод определения координат характерной точки	Средняя квадратическая погрешность положения характерной точки (Mt), м	Описание обозначения точки на местности (при наличии)
	X	Y			
1	2	3	4	5	6
21618	885879.24	4234216.80	Аналитический метод	0.10	-
21619	885871.14	4234196.16	Аналитический метод	0.10	-
21620	885867.42	4234197.62	Аналитический метод	0.10	-
21621	885877.01	4234222.05	Аналитический метод	0.10	-
21622	885926.19	4234201.69	Аналитический метод	0.10	-
21623	885968.86	4234196.99	Аналитический метод	0.10	-
21624	885985.11	4234237.25	Аналитический метод	0.10	-
21625	885981.83	4234262.46	Аналитический метод	0.10	-
21626	885981.43	4234262.98	Аналитический метод	0.10	-
21627	885995.26	4234293.59	Аналитический метод	0.10	-
21628	885990.24	4234298.56	Аналитический метод	0.10	-
21629	885987.47	4234292.13	Аналитический метод	0.10	-
21630	885980.28	4234295.23	Аналитический метод	0.10	-
21631	885978.65	4234291.77	Аналитический метод	0.10	-
21632	885961.56	4234258.22	Аналитический метод	0.10	-
21633	885945.13	4234225.79	Аналитический метод	0.10	-
21634	885936.55	4234210.70	Аналитический метод	0.10	-
21635	885918.57	4234217.62	Аналитический метод	0.10	-
21636	885882.12	4234233.30	Аналитический метод	0.10	-
21637	885864.80	4234195.80	Аналитический метод	0.10	-
21638	885859.58	4234194.40	Аналитический метод	0.10	-
21639	885853.81	4234183.28	Аналитический метод	0.10	-
21640	885850.17	4234170.21	Аналитический метод	0.10	-
21641	885842.64	4234125.13	Аналитический метод	0.10	-
21642	885840.15	4234106.38	Аналитический метод	0.10	-

2. Сведения о характерных точках границ объекта

Обозначение характерных точек границ	Координаты, м		Метод определения координат характерной точки	Средняя квадратическая погрешность положения характерной точки (Mt), м	Описание обозначения точки на местности (при наличии)
	X	Y			
1	2	3	4	5	6
21643	885844.08	4234096.28	Аналитический метод	0.10	-
21644	885846.63	4234088.15	Аналитический метод	0.10	-
21645	885846.73	4234080.48	Аналитический метод	0.10	-
21646	885854.23	4234072.07	Аналитический метод	0.10	-
21647	885902.30	4234064.90	Аналитический метод	0.10	-
21648	885902.81	4234068.32	Аналитический метод	0.10	-
21649	885904.79	4234068.02	Аналитический метод	0.10	-
21650	885903.99	4234062.63	Аналитический метод	0.10	-
21651	885853.21	4234070.20	Аналитический метод	0.10	-
21652	885844.75	4234079.71	Аналитический метод	0.10	-
21653	885844.63	4234087.83	Аналитический метод	0.10	-
21654	885842.19	4234095.62	Аналитический метод	0.10	-
21655	885839.60	4234102.26	Аналитический метод	0.10	-
21656	885837.52	4234086.58	Аналитический метод	0.10	-
21657	885827.52	4234033.22	Аналитический метод	0.10	-
21658	885823.94	4234018.63	Аналитический метод	0.10	-
21659	885842.31	4234000.43	Аналитический метод	0.10	-
21660	885843.62	4233999.13	Аналитический метод	0.10	-
21661	885866.81	4233976.14	Аналитический метод	0.10	-
21662	885931.39	4233924.40	Аналитический метод	0.10	-
21663	885959.20	4233907.61	Аналитический метод	0.10	-
21664	885998.27	4233929.51	Аналитический метод	0.10	-
21665	886002.69	4233940.81	Аналитический метод	0.10	-
21666	886019.06	4233946.58	Аналитический метод	0.10	-
21667	886048.85	4233932.84	Аналитический метод	0.10	-

2. Сведения о характерных точках границ объекта

Обозначение характерных точек границ	Координаты, м		Метод определения координат характерной точки	Средняя квадратическая погрешность положения характерной точки (Mt), м	Описание обозначения точки на местности (при наличии)
	X	Y			
1	2	3	4	5	6
21668	886046.83	4233928.30	Аналитический метод	0.10	-
21669	886072.69	4233918.95	Аналитический метод	0.10	-
21670	886073.71	4233920.42	Аналитический метод	0.10	-
21671	886078.02	4233918.43	Аналитический метод	0.10	-
21672	886081.96	4233915.67	Аналитический метод	0.10	-
21673	886081.39	4233914.43	Аналитический метод	0.10	-
21674	886086.51	4233912.02	Аналитический метод	0.10	-
21675	886087.28	4233913.67	Аналитический метод	0.10	-
21508	886112.68	4233904.49	Аналитический метод	0.10	-
21676	885947.19	4233887.76	Аналитический метод	0.10	-
21677	885918.08	4233905.33	Аналитический метод	0.10	-
21678	885851.35	4233958.80	Аналитический метод	0.10	-
21679	885817.49	4233992.36	Аналитический метод	0.10	-
21680	885807.54	4233951.78	Аналитический метод	0.10	-
21681	885810.25	4233949.34	Аналитический метод	0.10	-
21682	885823.39	4233952.21	Аналитический метод	0.10	-
21683	885829.47	4233961.42	Аналитический метод	0.10	-
21684	885848.50	4233948.87	Аналитический метод	0.10	-
21685	885835.94	4233929.84	Аналитический метод	0.10	-
21686	885831.82	4233932.55	Аналитический метод	0.10	-
21687	885829.32	4233932.01	Аналитический метод	0.10	-
21688	885852.64	4233910.77	Аналитический метод	0.10	-
21689	885899.68	4233875.27	Аналитический метод	0.10	-
21690	885940.01	4233885.85	Аналитический метод	0.10	-
21691	885940.47	4233886.91	Аналитический метод	0.10	-

2. Сведения о характерных точках границ объекта

Обозначение характерных точек границ	Координаты, м		Метод определения координат характерной точки	Средняя квадратическая погрешность положения характерной точки (Mt), м	Описание обозначения точки на местности (при наличии)
	X	Y			
1	2	3	4	5	6
21692	885941.82	4233886.32	Аналитический метод	0.10	-
21693	885947.10	4233887.71	Аналитический метод	0.10	-
21676	885947.19	4233887.76	Аналитический метод	0.10	-
21694	885958.50	4233619.61	Аналитический метод	0.10	-
21695	885968.05	4233655.33	Аналитический метод	0.10	-
21696	885964.93	4233683.53	Аналитический метод	0.10	-
21697	885942.86	4233704.97	Аналитический метод	0.10	-
21698	885938.04	4233647.17	Аналитический метод	0.10	-
21699	885935.53	4233615.17	Аналитический метод	0.10	-
21700	885933.12	4233615.36	Аналитический метод	0.10	-
21701	885934.78	4233614.31	Аналитический метод	0.10	-
21694	885958.50	4233619.61	Аналитический метод	0.10	-
21702	886502.20	4233964.69	Аналитический метод	0.10	-
21703	886511.47	4233988.10	Аналитический метод	0.10	-
21704	886510.49	4233988.23	Аналитический метод	0.10	-
21702	886502.20	4233964.69	Аналитический метод	0.10	-
21705	886417.26	4233793.71	Аналитический метод	0.10	-
21706	886419.45	4233799.24	Аналитический метод	0.10	-
21707	886417.83	4233806.17	Аналитический метод	0.10	-
21708	886422.21	4233807.20	Аналитический метод	0.10	-
21709	886422.35	4233806.57	Аналитический метод	0.10	-
21710	886423.08	4233808.26	Аналитический метод	0.10	-
21711	886427.68	4233805.07	Аналитический метод	0.10	-
21712	886442.62	4233842.81	Аналитический метод	0.10	-
21713	886438.56	4233844.07	Аналитический метод	0.10	-

2. Сведения о характерных точках границ объекта

Обозначение характерных точек границ	Координаты, м		Метод определения координат характерной точки	Средняя квадратическая погрешность положения характерной точки (Mt), м	Описание обозначения точки на местности (при наличии)
	X	Y			
1	2	3	4	5	6
21714	886438.72	4233847.88	Аналитический метод	0.10	-
21715	886449.34	4233877.45	Аналитический метод	0.10	-
21716	886442.42	4233881.21	Аналитический метод	0.10	-
21717	886444.58	4233885.17	Аналитический метод	0.10	-
21718	886450.89	4233881.73	Аналитический метод	0.10	-
21719	886453.85	4233889.77	Аналитический метод	0.10	-
21720	886454.87	4233889.24	Аналитический метод	0.10	-
21721	886465.62	4233909.48	Аналитический метод	0.10	-
21722	886462.97	4233910.83	Аналитический метод	0.10	-
21723	886466.33	4233917.79	Аналитический метод	0.10	-
21724	886464.47	4233918.69	Аналитический метод	0.10	-
21725	886465.17	4233921.83	Аналитический метод	0.10	-
21726	886467.52	4233920.26	Аналитический метод	0.10	-
21727	886469.64	4233919.42	Аналитический метод	0.10	-
21728	886482.39	4233946.93	Аналитический метод	0.10	-
21729	886477.29	4233949.19	Аналитический метод	0.10	-
21730	886481.64	4233959.65	Аналитический метод	0.10	-
21731	886487.08	4233972.72	Аналитический метод	0.10	-
21732	886502.23	4234008.08	Аналитический метод	0.10	-
21733	886496.12	4234010.67	Аналитический метод	0.10	-
21734	886496.38	4234011.41	Аналитический метод	0.10	-
21735	886500.51	4234010.83	Аналитический метод	0.10	-
21736	886499.44	4234011.71	Аналитический метод	0.10	-
21737	886508.15	4234022.38	Аналитический метод	0.10	-
21738	886474.10	4234036.55	Аналитический метод	0.10	-

2. Сведения о характерных точках границ объекта

Обозначение характерных точек границ	Координаты, м		Метод определения координат характерной точки	Средняя квадратическая погрешность положения характерной точки (Mt), м	Описание обозначения точки на местности (при наличии)
	X	Y			
1	2	3	4	5	6
21739	886467.37	4234022.94	Аналитический метод	0.10	-
21740	886459.61	4234026.28	Аналитический метод	0.10	-
21741	886459.42	4234025.83	Аналитический метод	0.10	-
21742	886458.83	4234026.09	Аналитический метод	0.10	-
21743	886459.03	4234026.58	Аналитический метод	0.10	-
21744	886455.65	4234028.05	Аналитический метод	0.10	-
21745	886457.23	4234031.69	Аналитический метод	0.10	-
21746	886465.01	4234028.30	Аналитический метод	0.10	-
21747	886469.94	4234038.30	Аналитический метод	0.10	-
21748	886447.77	4234047.66	Аналитический метод	0.10	-
21749	886449.24	4234051.13	Аналитический метод	0.10	-
21750	886465.52	4234043.79	Аналитический метод	0.10	-
21751	886465.88	4234044.53	Аналитический метод	0.10	-
21752	886466.03	4234044.84	Аналитический метод	0.10	-
21753	886473.88	4234041.52	Аналитический метод	0.10	-
21754	886512.58	4234025.42	Аналитический метод	0.10	-
21755	886525.40	4234021.39	Аналитический метод	0.10	-
21756	886533.11	4234039.93	Аналитический метод	0.10	-
21757	886525.44	4234056.91	Аналитический метод	0.10	-
21758	886525.73	4234056.80	Аналитический метод	0.10	-
21759	886534.77	4234077.67	Аналитический метод	0.10	-
21760	886533.09	4234078.41	Аналитический метод	0.10	-
21761	886537.59	4234088.96	Аналитический метод	0.10	-
21762	886547.74	4234114.27	Аналитический метод	0.10	-
21763	886562.53	4234150.33	Аналитический метод	0.10	-

2. Сведения о характерных точках границ объекта

Обозначение характерных точек границ	Координаты, м		Метод определения координат характерной точки	Средняя квадратическая погрешность положения характерной точки (Mt), м	Описание обозначения точки на местности (при наличии)
	X	Y			
1	2	3	4	5	6
21764	886559.90	4234151.61	Аналитический метод	0.10	-
21765	886560.65	4234153.33	Аналитический метод	0.10	-
21766	886542.98	4234160.15	Аналитический метод	0.10	-
21767	886542.87	4234159.90	Аналитический метод	0.10	-
21768	886542.55	4234160.06	Аналитический метод	0.10	-
21769	886542.52	4234160.08	Аналитический метод	0.10	-
21770	886531.64	4234165.37	Аналитический метод	0.10	-
21771	886497.93	4234180.24	Аналитический метод	0.10	-
21772	886499.75	4234184.36	Аналитический метод	0.10	-
21773	886530.41	4234170.83	Аналитический метод	0.10	-
21774	886530.44	4234172.24	Аналитический метод	0.10	-
21775	886498.40	4234186.25	Аналитический метод	0.10	-
21776	886457.46	4234204.31	Аналитический метод	0.10	-
21777	886421.02	4234219.78	Аналитический метод	0.10	-
21778	886416.53	4234217.78	Аналитический метод	0.10	-
21779	886426.49	4234214.03	Аналитический метод	0.10	-
21780	886454.96	4234202.50	Аналитический метод	0.10	-
21781	886485.04	4234190.36	Аналитический метод	0.10	-
21782	886480.22	4234180.51	Аналитический метод	0.10	-
21783	886470.92	4234158.13	Аналитический метод	0.10	-
21784	886482.81	4234151.74	Аналитический метод	0.10	-
21785	886480.68	4234147.78	Аналитический метод	0.10	-
21786	886469.16	4234153.97	Аналитический метод	0.10	-
21787	886456.84	4234124.99	Аналитический метод	0.10	-
21788	886466.41	4234108.82	Аналитический метод	0.10	-

2. Сведения о характерных точках границ объекта

Обозначение характерных точек границ	Координаты, м		Метод определения координат характерной точки	Средняя квадратическая погрешность положения характерной точки (Mt), м	Описание обозначения точки на местности (при наличии)
	X	Y			
1	2	3	4	5	6
21789	886466.18	4234108.26	Аналитический метод	0.10	-
21790	886462.73	4234106.21	Аналитический метод	0.10	-
21791	886454.77	4234119.66	Аналитический метод	0.10	-
21792	886445.12	4234094.32	Аналитический метод	0.10	-
21793	886430.07	4234058.36	Аналитический метод	0.10	-
21794	886421.29	4234036.33	Аналитический метод	0.10	-
21795	886406.63	4233999.31	Аналитический метод	0.10	-
21796	886393.78	4233968.03	Аналитический метод	0.10	-
21797	886379.70	4233932.77	Аналитический метод	0.10	-
21798	886391.65	4233930.37	Аналитический метод	0.10	-
21799	886390.77	4233925.96	Аналитический метод	0.10	-
21800	886377.79	4233928.56	Аналитический метод	0.10	-
21801	886370.80	4233915.61	Аналитический метод	0.10	-
21802	886377.51	4233902.25	Аналитический метод	0.10	-
21803	886373.49	4233900.23	Аналитический метод	0.10	-
21804	886366.31	4233914.52	Аналитический метод	0.10	-
21805	886370.39	4233923.06	Аналитический метод	0.10	-
21806	886370.05	4233923.69	Аналитический метод	0.10	-
21807	886374.56	4233932.05	Аналитический метод	0.10	-
21808	886389.61	4233969.72	Аналитический метод	0.10	-
21809	886402.46	4234001.00	Аналитический метод	0.10	-
21810	886403.65	4234004.00	Аналитический метод	0.10	-
21811	886404.89	4234006.73	Аналитический метод	0.10	-
21812	886420.56	4234043.47	Аналитический метод	0.10	-
21813	886419.47	4234043.90	Аналитический метод	0.10	-

2. Сведения о характерных точках границ объекта

Обозначение характерных точек границ	Координаты, м		Метод определения координат характерной точки	Средняя квадратическая погрешность положения характерной точки (Mt), м	Описание обозначения точки на местности (при наличии)
	X	Y			
1	2	3	4	5	6
21814	886425.91	4234060.06	Аналитический метод	0.10	-
21815	886426.08	4234060.46	Аналитический метод	0.10	-
21816	886427.32	4234059.96	Аналитический метод	0.10	-
21817	886440.45	4234094.58	Аналитический метод	0.10	-
21818	886440.37	4234094.62	Аналитический метод	0.10	-
21819	886440.94	4234095.99	Аналитический метод	0.10	-
21820	886452.24	4234125.67	Аналитический метод	0.10	-
21821	886456.47	4234135.61	Аналитический метод	0.10	-
21822	886457.37	4234137.46	Аналитический метод	0.10	-
21823	886457.28	4234137.51	Аналитический метод	0.10	-
21824	886465.97	4234157.97	Аналитический метод	0.10	-
21825	886466.42	4234157.79	Аналитический метод	0.10	-
21826	886478.97	4234188.18	Аналитический метод	0.10	-
21827	886479.10	4234188.45	Аналитический метод	0.10	-
21828	886479.49	4234189.45	Аналитический метод	0.10	-
21829	886456.01	4234199.79	Аналитический метод	0.10	-
21830	886455.18	4234198.11	Аналитический метод	0.10	-
21831	886453.46	4234198.80	Аналитический метод	0.10	-
21832	886434.13	4234206.62	Аналитический метод	0.10	-
21833	886434.59	4234207.77	Аналитический метод	0.10	-
21834	886411.73	4234217.36	Аналитический метод	0.10	-
21835	886411.00	4234215.32	Аналитический метод	0.10	-
21836	886410.80	4234215.22	Аналитический метод	0.10	-
21837	886410.69	4234214.96	Аналитический метод	0.10	-
21838	886398.80	4234184.69	Аналитический метод	0.10	-

2. Сведения о характерных точках границ объекта

Обозначение характерных точек границ	Координаты, м		Метод определения координат характерной точки	Средняя квадратическая погрешность положения характерной точки (Mt), м	Описание обозначения точки на местности (при наличии)
	X	Y			
1	2	3	4	5	6
21839	886396.80	4234185.00	Аналитический метод	0.10	-
21840	886394.53	4234178.41	Аналитический метод	0.10	-
21841	886389.82	4234166.65	Аналитический метод	0.10	-
21842	886391.08	4234166.11	Аналитический метод	0.10	-
21843	886387.99	4234158.72	Аналитический метод	0.10	-
21844	886387.43	4234158.92	Аналитический метод	0.10	-
21845	886383.09	4234148.62	Аналитический метод	0.10	-
21846	886383.73	4234148.39	Аналитический метод	0.10	-
21847	886381.56	4234143.01	Аналитический метод	0.10	-
21848	886379.45	4234143.72	Аналитический метод	0.10	-
21849	886370.78	4234121.65	Аналитический метод	0.10	-
21850	886372.66	4234121.10	Аналитический метод	0.10	-
21851	886372.25	4234120.06	Аналитический метод	0.10	-
21852	886360.17	4234089.37	Аналитический метод	0.10	-
21853	886395.61	4234075.01	Аналитический метод	0.10	-
21854	886393.92	4234070.84	Аналитический метод	0.10	-
21855	886358.48	4234085.20	Аналитический метод	0.10	-
21856	886352.24	4234070.35	Аналитический метод	0.10	-
21857	886350.81	4234070.82	Аналитический метод	0.10	-
21858	886347.97	4234064.14	Аналитический метод	0.10	-
21859	886349.36	4234063.51	Аналитический метод	0.10	-
21860	886348.10	4234060.50	Аналитический метод	0.10	-
21861	886347.81	4234059.84	Аналитический метод	0.10	-
21862	886346.41	4234060.49	Аналитический метод	0.10	-
21863	886335.51	4234034.87	Аналитический метод	0.10	-

2. Сведения о характерных точках границ объекта

Обозначение характерных точек границ	Координаты, м		Метод определения координат характерной точки	Средняя квадратическая погрешность положения характерной точки (Mt), м	Описание обозначения точки на местности (при наличии)
	X	Y			
1	2	3	4	5	6
21864	886336.43	4234034.47	Аналитический метод	0.10	-
21865	886328.32	4234015.89	Аналитический метод	0.10	-
21866	886326.57	4234012.04	Аналитический метод	0.10	-
21867	886326.47	4234011.63	Аналитический метод	0.10	-
21868	886327.10	4234011.32	Аналитический метод	0.10	-
21869	886318.98	4233992.34	Аналитический метод	0.10	-
21870	886317.62	4233989.26	Аналитический метод	0.10	-
21871	886316.89	4233989.54	Аналитический метод	0.10	-
21872	886314.19	4233982.65	Аналитический метод	0.10	-
21873	886310.61	4233974.17	Аналитический метод	0.10	-
21874	886308.09	4233968.36	Аналитический метод	0.10	-
21875	886307.35	4233966.75	Аналитический метод	0.10	-
21876	886303.55	4233968.42	Аналитический метод	0.10	-
21877	886314.22	4233992.69	Аналитический метод	0.10	-
21878	886304.89	4234001.52	Аналитический метод	0.10	-
21879	886307.99	4234004.79	Аналитический метод	0.10	-
21880	886316.12	4233997.09	Аналитический метод	0.10	-
21881	886327.63	4234023.96	Аналитический метод	0.10	-
21882	886343.96	4234062.25	Аналитический метод	0.10	-
21883	886354.32	4234086.93	Аналитический метод	0.10	-
21884	886322.82	4234100.24	Аналитический метод	0.10	-
21885	886321.47	4234086.59	Аналитический метод	0.10	-
21886	886316.99	4234087.03	Аналитический метод	0.10	-
21887	886318.94	4234106.76	Аналитический метод	0.10	-
21888	886319.65	4234106.46	Аналитический метод	0.10	-

2. Сведения о характерных точках границ объекта

Обозначение характерных точек границ	Координаты, м		Метод определения координат характерной точки	Средняя квадратическая погрешность положения характерной точки (Mt), м	Описание обозначения точки на местности (при наличии)
	X	Y			
1	2	3	4	5	6
21889	886319.31	4234105.57	Аналитический метод	0.10	-
21890	886325.64	4234103.12	Аналитический метод	0.10	-
21891	886342.06	4234096.70	Аналитический метод	0.10	-
21892	886342.17	4234096.94	Аналитический метод	0.10	-
21893	886356.01	4234091.09	Аналитический метод	0.10	-
21894	886368.07	4234121.73	Аналитический метод	0.10	-
21895	886381.42	4234154.64	Аналитический метод	0.10	-
21896	886394.04	4234184.87	Аналитический метод	0.10	-
21897	886400.60	4234201.58	Аналитический метод	0.10	-
21898	886388.65	4234204.59	Аналитический метод	0.10	-
21899	886396.60	4234221.23	Аналитический метод	0.10	-
21900	886372.80	4234234.86	Аналитический метод	0.10	-
21901	886373.29	4234236.08	Аналитический метод	0.10	-
21902	886371.68	4234236.80	Аналитический метод	0.10	-
21903	886372.86	4234238.86	Аналитический метод	0.10	-
21904	886348.13	4234249.20	Аналитический метод	0.10	-
21905	886351.80	4234257.97	Аналитический метод	0.10	-
21906	886334.63	4234264.83	Аналитический метод	0.10	-
21907	886317.92	4234225.09	Аналитический метод	0.10	-
21908	886315.45	4234219.39	Аналитический метод	0.10	-
21909	886307.74	4234202.88	Аналитический метод	0.10	-
21910	886305.85	4234198.81	Аналитический метод	0.10	-
21911	886306.71	4234198.44	Аналитический метод	0.10	-
21912	886298.49	4234178.89	Аналитический метод	0.10	-
21913	886297.96	4234179.12	Аналитический метод	0.10	-

2. Сведения о характерных точках границ объекта

Обозначение характерных точек границ	Координаты, м		Метод определения координат характерной точки	Средняя квадратическая погрешность положения характерной точки (Mt), м	Описание обозначения точки на местности (при наличии)
	X	Y			
1	2	3	4	5	6
21914	886289.70	4234158.74	Аналитический метод	0.10	-
21915	886289.97	4234158.63	Аналитический метод	0.10	-
21916	886268.58	4234107.76	Аналитический метод	0.10	-
21917	886267.90	4234108.05	Аналитический метод	0.10	-
21918	886254.80	4234075.81	Аналитический метод	0.10	-
21919	886253.18	4234076.67	Аналитический метод	0.10	-
21920	886252.67	4234075.53	Аналитический метод	0.10	-
21921	886243.80	4234055.71	Аналитический метод	0.10	-
21922	886244.33	4234055.36	Аналитический метод	0.10	-
21923	886235.08	4234035.47	Аналитический метод	0.10	-
21924	886228.76	4234013.39	Аналитический метод	0.10	-
21925	886227.78	4234011.07	Аналитический метод	0.10	-
21926	886213.66	4233984.04	Аналитический метод	0.10	-
21927	886215.61	4233982.29	Аналитический метод	0.10	-
21928	886209.01	4233966.66	Аналитический метод	0.10	-
21929	886241.22	4233938.53	Аналитический метод	0.10	-
21930	886252.26	4233938.84	Аналитический метод	0.10	-
21931	886246.77	4233947.16	Аналитический метод	0.10	-
21932	886250.53	4233949.64	Аналитический метод	0.10	-
21933	886260.47	4233934.56	Аналитический метод	0.10	-
21934	886245.87	4233934.16	Аналитический метод	0.10	-
21935	886277.54	4233904.04	Аналитический метод	0.10	-
21936	886288.51	4233908.95	Аналитический метод	0.10	-
21937	886290.35	4233904.84	Аналитический метод	0.10	-
21938	886281.11	4233900.71	Аналитический метод	0.10	-

2. Сведения о характерных точках границ объекта

Обозначение характерных точек границ	Координаты, м		Метод определения координат характерной точки	Средняя квадратическая погрешность положения характерной точки (Mt), м	Описание обозначения точки на местности (при наличии)
	X	Y			
1	2	3	4	5	6
21939	886313.66	4233870.62	Аналитический метод	0.10	-
21940	886344.93	4233847.12	Аналитический метод	0.10	-
21941	886338.69	4233865.15	Аналитический метод	0.10	-
21942	886342.94	4233866.62	Аналитический метод	0.10	-
21943	886351.36	4233842.31	Аналитический метод	0.10	-
21944	886376.93	4233823.96	Аналитический метод	0.10	-
21945	886373.34	4233838.86	Аналитический метод	0.10	-
21946	886377.71	4233839.91	Аналитический метод	0.10	-
21947	886382.53	4233819.92	Аналитический метод	0.10	-
21705	886417.26	4233793.71	Аналитический метод	0.10	-
21948	886392.77	4233730.81	Аналитический метод	0.10	-
21949	886395.86	4233738.75	Аналитический метод	0.10	-
21950	886396.94	4233739.77	Аналитический метод	0.10	-
21951	886396.45	4233740.26	Аналитический метод	0.10	-
21952	886408.07	4233770.14	Аналитический метод	0.10	-
21953	886420.59	4233785.78	Аналитический метод	0.10	-
21954	886394.73	4233805.53	Аналитический метод	0.10	-
21955	886369.69	4233823.78	Аналитический метод	0.10	-
21956	886357.07	4233832.98	Аналитический метод	0.10	-
21957	886356.91	4233832.79	Аналитический метод	0.10	-
21958	886348.13	4233839.09	Аналитический метод	0.10	-
21959	886310.77	4233867.16	Аналитический метод	0.10	-
21960	886276.52	4233898.83	Аналитический метод	0.10	-
21961	886272.89	4233897.64	Аналитический метод	0.10	-
21962	886272.80	4233897.71	Аналитический метод	0.10	-

2. Сведения о характерных точках границ объекта

Обозначение характерных точек границ	Координаты, м		Метод определения координат характерной точки	Средняя квадратическая погрешность положения характерной точки (Mt), м	Описание обозначения точки на местности (при наличии)
	X	Y			
1	2	3	4	5	6
21963	886272.68	4233897.57	Аналитический метод	0.10	-
21964	886241.83	4233887.45	Аналитический метод	0.10	-
21965	886220.93	4233863.50	Аналитический метод	0.10	-
21966	886221.63	4233863.14	Аналитический метод	0.10	-
21967	886234.31	4233860.40	Аналитический метод	0.10	-
21968	886233.59	4233857.04	Аналитический метод	0.10	-
21969	886263.89	4233841.58	Аналитический метод	0.10	-
21970	886299.94	4233823.18	Аналитический метод	0.10	-
21971	886296.33	4233816.55	Аналитический метод	0.10	-
21972	886298.99	4233814.54	Аналитический метод	0.10	-
21973	886336.47	4233776.68	Аналитический метод	0.10	-
21974	886361.16	4233749.95	Аналитический метод	0.10	-
21975	886362.17	4233748.90	Аналитический метод	0.10	-
21976	886364.48	4233751.08	Аналитический метод	0.10	-
21977	886366.48	4233748.94	Аналитический метод	0.10	-
21978	886364.16	4233746.77	Аналитический метод	0.10	-
21979	886383.20	4233726.78	Аналитический метод	0.10	-
21980	886385.99	4233729.43	Аналитический метод	0.10	-
21981	886390.26	4233733.47	Аналитический метод	0.10	-
21948	886392.77	4233730.81	Аналитический метод	0.10	-
21982	886423.89	4233752.96	Аналитический метод	0.10	-
21983	886439.07	4233773.30	Аналитический метод	0.10	-
21984	886439.04	4233773.43	Аналитический метод	0.10	-
21985	886433.35	4233777.25	Аналитический метод	0.10	-
21982	886423.89	4233752.96	Аналитический метод	0.10	-

2. Сведения о характерных точках границ объекта

Обозначение характерных точек границ	Координаты, м		Метод определения координат характерной точки	Средняя квадратическая погрешность положения характерной точки (Mt), м	Описание обозначения точки на местности (при наличии)
	X	Y			
1	2	3	4	5	6
21986	886508.79	4233858.40	Аналитический метод	0.10	-
21987	886504.18	4233861.42	Аналитический метод	0.10	-
21988	886510.89	4233870.53	Аналитический метод	0.10	-
21989	886514.01	4233869.49	Аналитический метод	0.10	-
21990	886514.70	4233869.46	Аналитический метод	0.10	-
21991	886521.48	4233882.87	Аналитический метод	0.10	-
21992	886523.57	4233887.84	Аналитический метод	0.10	-
21993	886528.81	4233895.02	Аналитический метод	0.10	-
21994	886532.81	4233895.10	Аналитический метод	0.10	-
21995	886530.63	4233888.79	Аналитический метод	0.10	-
21996	886530.93	4233888.59	Аналитический метод	0.10	-
21997	886578.96	4233953.61	Аналитический метод	0.10	-
21998	886574.13	4233956.32	Аналитический метод	0.10	-
21999	886581.58	4233966.32	Аналитический метод	0.10	-
22000	886582.25	4233968.44	Аналитический метод	0.10	-
22001	886538.30	4233984.35	Аналитический метод	0.10	-
22002	886516.06	4233987.46	Аналитический метод	0.10	-
22003	886503.49	4233955.73	Аналитический метод	0.10	-
22004	886485.71	4233911.14	Аналитический метод	0.10	-
22005	886468.40	4233867.08	Аналитический метод	0.10	-
22006	886468.01	4233867.30	Аналитический метод	0.10	-
22007	886466.88	4233864.16	Аналитический метод	0.10	-
22008	886449.37	4233840.70	Аналитический метод	0.10	-
22009	886452.16	4233839.72	Аналитический метод	0.10	-
22010	886435.56	4233799.60	Аналитический метод	0.10	-

2. Сведения о характерных точках границ объекта

Обозначение характерных точек границ	Координаты, м		Метод определения координат характерной точки	Средняя квадратическая погрешность положения характерной точки (Mt), м	Описание обозначения точки на местности (при наличии)
	X	Y			
1	2	3	4	5	6
22011	886440.71	4233795.92	Аналитический метод	0.10	-
22012	886434.94	4233781.32	Аналитический метод	0.10	-
22013	886441.84	4233776.86	Аналитический метод	0.10	-
22014	886448.77	4233785.78	Аналитический метод	0.10	-
22015	886450.89	4233788.66	Аналитический метод	0.10	-
22016	886455.37	4233785.47	Аналитический метод	0.10	-
22017	886485.05	4233826.06	Аналитический метод	0.10	-
21986	886508.79	4233858.40	Аналитический метод	0.10	-
22018	886570.62	4233882.45	Аналитический метод	0.10	-
22019	886572.80	4233884.28	Аналитический метод	0.10	-
22020	886567.47	4233890.64	Аналитический метод	0.10	-
22021	886571.09	4233893.40	Аналитический метод	0.10	-
22022	886571.74	4233894.10	Аналитический метод	0.10	-
22023	886564.95	4233902.19	Аналитический метод	0.10	-
22024	886594.14	4233943.32	Аналитический метод	0.10	-
22025	886596.43	4233949.90	Аналитический метод	0.10	-
22026	886592.71	4233951.96	Аналитический метод	0.10	-
22027	886541.01	4233882.05	Аналитический метод	0.10	-
22028	886545.62	4233879.05	Аналитический метод	0.10	-
22029	886540.78	4233872.41	Аналитический метод	0.10	-
22030	886542.91	4233871.35	Аналитический метод	0.10	-
22031	886546.99	4233875.38	Аналитический метод	0.10	-
22032	886553.42	4233868.68	Аналитический метод	0.10	-
22033	886561.13	4233873.19	Аналитический метод	0.10	-
22018	886570.62	4233882.45	Аналитический метод	0.10	-

2. Сведения о характерных точках границ объекта

Обозначение характерных точек границ	Координаты, м		Метод определения координат характерной точки	Средняя квадратическая погрешность положения характерной точки (Mt), м	Описание обозначения точки на местности (при наличии)
	X	Y			
1	2	3	4	5	6
22034	886717.91	4233739.58	Аналитический метод	0.10	-
22035	886714.42	4233743.68	Аналитический метод	0.10	-
22036	886711.68	4233746.89	Аналитический метод	0.10	-
22037	886708.84	4233750.24	Аналитический метод	0.10	-
22038	886705.91	4233753.68	Аналитический метод	0.10	-
22039	886703.34	4233756.69	Аналитический метод	0.10	-
22040	886700.61	4233759.90	Аналитический метод	0.10	-
22041	886697.87	4233763.12	Аналитический метод	0.10	-
22042	886695.16	4233766.31	Аналитический метод	0.10	-
22043	886692.31	4233769.65	Аналитический метод	0.10	-
22044	886689.60	4233772.84	Аналитический метод	0.10	-
22045	886686.91	4233776.00	Аналитический метод	0.10	-
22046	886684.15	4233779.24	Аналитический метод	0.10	-
22047	886681.41	4233782.46	Аналитический метод	0.10	-
22048	886678.61	4233785.74	Аналитический метод	0.10	-
22049	886678.26	4233786.15	Аналитический метод	0.10	-
22050	886675.43	4233789.48	Аналитический метод	0.10	-
22051	886672.77	4233792.61	Аналитический метод	0.10	-
22052	886670.22	4233795.60	Аналитический метод	0.10	-
22053	886665.71	4233800.90	Аналитический метод	0.10	-
22054	886660.32	4233795.84	Аналитический метод	0.10	-
22055	886664.63	4233790.72	Аналитический метод	0.10	-
22056	886667.20	4233787.67	Аналитический метод	0.10	-
22057	886669.81	4233784.57	Аналитический метод	0.10	-
22058	886672.63	4233781.23	Аналитический метод	0.10	-

2. Сведения о характерных точках границ объекта

Обозначение характерных точек границ	Координаты, м		Метод определения координат характерной точки	Средняя квадратическая погрешность положения характерной точки (Mt), м	Описание обозначения точки на местности (при наличии)
	X	Y			
1	2	3	4	5	6
22059	886672.97	4233780.81	Аналитический метод	0.10	-
22060	886675.75	4233777.51	Аналитический метод	0.10	-
22061	886678.48	4233774.28	Аналитический метод	0.10	-
22062	886681.22	4233771.02	Аналитический метод	0.10	-
22063	886683.89	4233767.85	Аналитический метод	0.10	-
22064	886686.59	4233764.65	Аналитический метод	0.10	-
22065	886689.41	4233761.29	Аналитический метод	0.10	-
22066	886692.11	4233758.09	Аналитический метод	0.10	-
22067	886694.86	4233754.88	Аналитический метод	0.10	-
22068	886697.61	4233751.68	Аналитический метод	0.10	-
22069	886700.19	4233748.68	Аналитический метод	0.10	-
22070	886703.13	4233745.26	Аналитический метод	0.10	-
22071	886706.00	4233741.93	Аналитический метод	0.10	-
22072	886708.74	4233738.73	Аналитический метод	0.10	-
22073	886712.16	4233734.75	Аналитический метод	0.10	-
22034	886717.91	4233739.58	Аналитический метод	0.10	-
22074	886730.63	4233744.28	Аналитический метод	0.10	-
22075	886699.59	4233776.57	Аналитический метод	0.10	-
22076	886669.41	4233806.55	Аналитический метод	0.10	-
22077	886640.81	4233835.73	Аналитический метод	0.10	-
22078	886667.71	4233803.30	Аналитический метод	0.10	-
22079	886721.31	4233738.22	Аналитический метод	0.10	-
22074	886730.63	4233744.28	Аналитический метод	0.10	-
22080	886729.14	4233557.22	Аналитический метод	0.10	-
22081	886728.41	4233582.35	Аналитический метод	0.10	-

2. Сведения о характерных точках границ объекта

Обозначение характерных точек границ	Координаты, м		Метод определения координат характерной точки	Средняя квадратическая погрешность положения характерной точки (Mt), м	Описание обозначения точки на местности (при наличии)
	X	Y			
1	2	3	4	5	6
22082	886707.79	4233597.45	Аналитический метод	0.10	-
22083	886706.30	4233583.96	Аналитический метод	0.10	-
22080	886729.14	4233557.22	Аналитический метод	0.10	-
22084	886746.69	4233573.00	Аналитический метод	0.10	-
22085	886764.87	4233652.22	Аналитический метод	0.10	-
22086	886754.32	4233665.05	Аналитический метод	0.10	-
22087	886754.52	4233665.31	Аналитический метод	0.10	-
22088	886746.74	4233688.48	Аналитический метод	0.10	-
22089	886731.10	4233703.09	Аналитический метод	0.10	-
22090	886726.88	4233698.41	Аналитический метод	0.10	-
22091	886705.64	4233724.22	Аналитический метод	0.10	-
22092	886692.12	4233740.64	Аналитический метод	0.10	-
22093	886687.75	4233739.14	Аналитический метод	0.10	-
22094	886687.23	4233739.76	Аналитический метод	0.10	-
22095	886686.17	4233742.81	Аналитический метод	0.10	-
22096	886688.14	4233743.49	Аналитический метод	0.10	-
22097	886663.55	4233772.75	Аналитический метод	0.10	-
22098	886646.51	4233794.17	Аналитический метод	0.10	-
22099	886643.21	4233792.68	Аналитический метод	0.10	-
22100	886642.93	4233793.01	Аналитический метод	0.10	-
22101	886641.45	4233796.27	Аналитический метод	0.10	-
22102	886643.80	4233797.33	Аналитический метод	0.10	-
22103	886619.81	4233824.19	Аналитический метод	0.10	-
22104	886596.14	4233852.54	Аналитический метод	0.10	-
22105	886592.60	4233851.25	Аналитический метод	0.10	-

2. Сведения о характерных точках границ объекта

Обозначение характерных точек границ	Координаты, м		Метод определения координат характерной точки	Средняя квадратическая погрешность положения характерной точки (Mt), м	Описание обозначения точки на местности (при наличии)
	X	Y			
1	2	3	4	5	6
22106	886591.22	4233855.00	Аналитический метод	0.10	-
22107	886593.23	4233855.73	Аналитический метод	0.10	-
22108	886571.91	4233878.12	Аналитический метод	0.10	-
22109	886563.57	4233869.98	Аналитический метод	0.10	-
22110	886556.27	4233865.71	Аналитический метод	0.10	-
22111	886562.50	4233859.22	Аналитический метод	0.10	-
22112	886561.41	4233858.14	Аналитический метод	0.10	-
22113	886562.83	4233856.51	Аналитический метод	0.10	-
22114	886546.23	4233839.22	Аналитический метод	0.10	-
22115	886545.80	4233839.63	Аналитический метод	0.10	-
22116	886545.19	4233837.82	Аналитический метод	0.10	-
22117	886532.22	4233816.55	Аналитический метод	0.10	-
22118	886528.80	4233818.63	Аналитический метод	0.10	-
22119	886541.54	4233839.52	Аналитический метод	0.10	-
22120	886542.59	4233842.66	Аналитический метод	0.10	-
22121	886530.51	4233854.06	Аналитический метод	0.10	-
22122	886528.18	4233855.22	Аналитический метод	0.10	-
22123	886513.76	4233835.67	Аналитический метод	0.10	-
22124	886493.40	4233807.84	Аналитический метод	0.10	-
22125	886472.20	4233783.07	Аналитический метод	0.10	-
22126	886475.89	4233779.68	Аналитический метод	0.10	-
22127	886471.17	4233773.03	Аналитический метод	0.10	-
22128	886478.69	4233767.71	Аналитический метод	0.10	-
22129	886475.48	4233762.97	Аналитический метод	0.10	-
22130	886482.73	4233746.91	Аналитический метод	0.10	-

2. Сведения о характерных точках границ объекта

Обозначение характерных точек границ	Координаты, м		Метод определения координат характерной точки	Средняя квадратическая погрешность положения характерной точки (Mt), м	Описание обозначения точки на местности (при наличии)
	X	Y			
1	2	3	4	5	6
22131	886513.09	4233723.89	Аналитический метод	0.10	-
22132	886541.71	4233703.72	Аналитический метод	0.10	-
22133	886545.14	4233717.67	Аналитический метод	0.10	-
22134	886549.27	4233716.66	Аналитический метод	0.10	-
22135	886549.48	4233716.51	Аналитический метод	0.10	-
22136	886545.65	4233700.92	Аналитический метод	0.10	-
22137	886575.95	4233678.92	Аналитический метод	0.10	-
22138	886593.10	4233686.63	Аналитический метод	0.10	-
22139	886594.95	4233682.53	Аналитический метод	0.10	-
22140	886580.16	4233675.88	Аналитический метод	0.10	-
22141	886606.32	4233657.01	Аналитический метод	0.10	-
22142	886625.19	4233662.19	Аналитический метод	0.10	-
22143	886626.39	4233657.85	Аналитический метод	0.10	-
22144	886611.04	4233653.64	Аналитический метод	0.10	-
22145	886644.46	4233629.78	Аналитический метод	0.10	-
22146	886654.21	4233641.13	Аналитический метод	0.10	-
22147	886657.62	4233638.20	Аналитический метод	0.10	-
22148	886648.15	4233627.17	Аналитический метод	0.10	-
22149	886673.98	4233609.10	Аналитический метод	0.10	-
22150	886702.16	4233587.46	Аналитический метод	0.10	-
22151	886704.16	4233605.65	Аналитический метод	0.10	-
22152	886705.78	4233604.28	Аналитический метод	0.10	-
22153	886705.89	4233604.41	Аналитический метод	0.10	-
22154	886746.68	4233574.55	Аналитический метод	0.10	-
22155	886745.87	4233573.44	Аналитический метод	0.10	-

2. Сведения о характерных точках границ объекта

Обозначение характерных точек границ	Координаты, м		Метод определения координат характерной точки	Средняя квадратическая погрешность положения характерной точки (Mt), м	Описание обозначения точки на местности (при наличии)
	X	Y			
1	2	3	4	5	6
22084	886746.69	4233573.00	Аналитический метод	0.10	-
22156	886486.84	4233469.59	Аналитический метод	0.10	-
22157	886486.65	4233474.89	Аналитический метод	0.10	-
22158	886476.18	4233485.10	Аналитический метод	0.10	-
22159	886451.46	4233508.67	Аналитический метод	0.10	-
22160	886452.75	4233510.23	Аналитический метод	0.10	-
22161	886438.41	4233523.20	Аналитический метод	0.10	-
22162	886437.34	4233522.03	Аналитический метод	0.10	-
22163	886416.97	4233541.23	Аналитический метод	0.10	-
22164	886396.37	4233560.44	Аналитический метод	0.10	-
22165	886396.78	4233560.88	Аналитический метод	0.10	-
22166	886393.62	4233563.86	Аналитический метод	0.10	-
22167	886379.59	4233578.00	Аналитический метод	0.10	-
22168	886365.18	4233592.03	Аналитический метод	0.10	-
22169	886350.56	4233605.45	Аналитический метод	0.10	-
22170	886339.58	4233616.15	Аналитический метод	0.10	-
22171	886341.75	4233618.42	Аналитический метод	0.10	-
22172	886338.70	4233621.51	Аналитический метод	0.10	-
22173	886336.27	4233619.36	Аналитический метод	0.10	-
22174	886335.11	4233620.48	Аналитический метод	0.10	-
22175	886331.07	4233624.40	Аналитический метод	0.10	-
22176	886329.00	4233626.43	Аналитический метод	0.10	-
22177	886317.31	4233614.28	Аналитический метод	0.10	-
22178	886313.52	4233610.33	Аналитический метод	0.10	-
22179	886302.99	4233599.39	Аналитический метод	0.10	-

2. Сведения о характерных точках границ объекта

Обозначение характерных точек границ	Координаты, м		Метод определения координат характерной точки	Средняя квадратическая погрешность положения характерной точки (Mt), м	Описание обозначения точки на местности (при наличии)
	X	Y			
1	2	3	4	5	6
22180	886302.98	4233599.33	Аналитический метод	0.10	-
22181	886280.75	4233574.56	Аналитический метод	0.10	-
22182	886286.02	4233569.35	Аналитический метод	0.10	-
22183	886285.54	4233568.82	Аналитический метод	0.10	-
22184	886306.27	4233547.24	Аналитический метод	0.10	-
22185	886315.02	4233539.02	Аналитический метод	0.10	-
22186	886315.36	4233538.65	Аналитический метод	0.10	-
22187	886316.43	4233537.70	Аналитический метод	0.10	-
22188	886332.09	4233523.00	Аналитический метод	0.10	-
22189	886358.69	4233497.28	Аналитический метод	0.10	-
22190	886380.09	4233474.89	Аналитический метод	0.10	-
22191	886390.81	4233463.36	Аналитический метод	0.10	-
22192	886391.13	4233463.82	Аналитический метод	0.10	-
22193	886392.74	4233462.21	Аналитический метод	0.10	-
22194	886392.57	4233462.01	Аналитический метод	0.10	-
22195	886401.24	4233453.57	Аналитический метод	0.10	-
22196	886401.34	4233453.67	Аналитический метод	0.10	-
22197	886407.54	4233447.51	Аналитический метод	0.10	-
22198	886413.66	4233440.88	Аналитический метод	0.10	-
22199	886412.10	4233444.80	Аналитический метод	0.10	-
22200	886455.78	4233462.16	Аналитический метод	0.10	-
22156	886486.84	4233469.59	Аналитический метод	0.10	-
22201	886608.23	4233489.38	Аналитический метод	0.10	-
22202	886606.95	4233490.61	Аналитический метод	0.10	-
22203	886608.58	4233492.19	Аналитический метод	0.10	-

2. Сведения о характерных точках границ объекта

Обозначение характерных точек границ	Координаты, м		Метод определения координат характерной точки	Средняя квадратическая погрешность положения характерной точки (Mt), м	Описание обозначения точки на местности (при наличии)
	X	Y			
1	2	3	4	5	6
22204	886589.11	4233512.16	Аналитический метод	0.10	-
22205	886562.08	4233536.22	Аналитический метод	0.10	-
22206	886538.83	4233558.86	Аналитический метод	0.10	-
22207	886515.24	4233581.13	Аналитический метод	0.10	-
22208	886492.87	4233603.62	Аналитический метод	0.10	-
22209	886465.66	4233630.74	Аналитический метод	0.10	-
22210	886445.21	4233651.45	Аналитический метод	0.10	-
22211	886445.69	4233651.98	Аналитический метод	0.10	-
22212	886431.85	4233666.14	Аналитический метод	0.10	-
22213	886431.30	4233665.52	Аналитический метод	0.10	-
22214	886411.65	4233685.38	Аналитический метод	0.10	-
22215	886404.45	4233692.36	Аналитический метод	0.10	-
22216	886347.71	4233630.04	Аналитический метод	0.10	-
22217	886358.57	4233618.95	Аналитический метод	0.10	-
22218	886359.65	4233617.74	Аналитический метод	0.10	-
22219	886364.40	4233612.08	Аналитический метод	0.10	-
22220	886374.56	4233602.64	Аналитический метод	0.10	-
22221	886387.84	4233588.92	Аналитический метод	0.10	-
22222	886393.87	4233582.79	Аналитический метод	0.10	-
22223	886397.55	4233579.03	Аналитический метод	0.10	-
22224	886402.74	4233573.80	Аналитический метод	0.10	-
22225	886407.23	4233578.48	Аналитический метод	0.10	-
22226	886416.78	4233570.18	Аналитический метод	0.10	-
22227	886411.70	4233564.60	Аналитический метод	0.10	-
22228	886429.25	4233549.28	Аналитический метод	0.10	-

2. Сведения о характерных точках границ объекта

Обозначение характерных точек границ	Координаты, м		Метод определения координат характерной точки	Средняя квадратическая погрешность положения характерной точки (Mt), м	Описание обозначения точки на местности (при наличии)
	X	Y			
1	2	3	4	5	6
22229	886431.50	4233549.18	Аналитический метод	0.10	-
22230	886448.61	4233533.21	Аналитический метод	0.10	-
22231	886466.46	4233517.29	Аналитический метод	0.10	-
22232	886469.46	4233514.50	Аналитический метод	0.10	-
22233	886481.16	4233504.29	Аналитический метод	0.10	-
22234	886496.51	4233490.80	Аналитический метод	0.10	-
22235	886498.83	4233488.31	Аналитический метод	0.10	-
22236	886508.69	4233478.25	Аналитический метод	0.10	-
22237	886511.95	4233481.36	Аналитический метод	0.10	-
22238	886513.26	4233482.82	Аналитический метод	0.10	-
22239	886517.73	4233478.53	Аналитический метод	0.10	-
22240	886516.60	4233477.17	Аналитический метод	0.10	-
22241	886515.73	4233476.15	Аналитический метод	0.10	-
22242	886518.38	4233473.56	Аналитический метод	0.10	-
22243	886521.71	4233469.92	Аналитический метод	0.10	-
22244	886531.37	4233461.87	Аналитический метод	0.10	-
22245	886555.26	4233440.79	Аналитический метод	0.10	-
22246	886591.33	4233475.44	Аналитический метод	0.10	-
22247	886591.85	4233475.93	Аналитический метод	0.10	-
22248	886593.42	4233474.37	Аналитический метод	0.10	-
22201	886608.23	4233489.38	Аналитический метод	0.10	-
22249	886795.01	4233181.85	Аналитический метод	0.10	-
22250	886792.70	4233209.41	Аналитический метод	0.10	-
22251	886785.90	4233286.53	Аналитический метод	0.10	-
22252	886778.62	4233362.79	Аналитический метод	0.10	-

2. Сведения о характерных точках границ объекта

Обозначение характерных точек границ	Координаты, м		Метод определения координат характерной точки	Средняя квадратическая погрешность положения характерной точки (Mt), м	Описание обозначения точки на местности (при наличии)
	X	Y			
1	2	3	4	5	6
22253	886785.40	4233369.97	Аналитический метод	0.10	-
22254	886777.29	4233377.70	Аналитический метод	0.10	-
22255	886773.30	4233424.50	Аналитический метод	0.10	-
22256	886765.80	4233497.13	Аналитический метод	0.10	-
22257	886758.95	4233519.46	Аналитический метод	0.10	-
22258	886760.90	4233521.34	Аналитический метод	0.10	-
22259	886756.87	4233526.22	Аналитический метод	0.10	-
22260	886744.90	4233565.21	Аналитический метод	0.10	-
22261	886745.65	4233568.45	Аналитический метод	0.10	-
22262	886733.12	4233575.15	Аналитический метод	0.10	-
22263	886733.82	4233550.97	Аналитический метод	0.10	-
22264	886733.28	4233549.44	Аналитический метод	0.10	-
22265	886731.57	4233548.65	Аналитический метод	0.10	-
22266	886729.86	4233549.44	Аналитический метод	0.10	-
22267	886702.40	4233581.60	Аналитический метод	0.10	-
22268	886671.32	4233605.47	Аналитический метод	0.10	-
22269	886643.53	4233624.91	Аналитический метод	0.10	-
22270	886616.45	4233644.25	Аналитический метод	0.10	-
22271	886613.20	4233647.04	Аналитический метод	0.10	-
22272	886612.95	4233646.76	Аналитический метод	0.10	-
22273	886604.57	4233652.73	Аналитический метод	0.10	-
22274	886577.15	4233672.51	Аналитический метод	0.10	-
22275	886577.28	4233672.68	Аналитический метод	0.10	-
22276	886570.48	4233677.33	Аналитический метод	0.10	-
22277	886541.80	4233698.15	Аналитический метод	0.10	-

2. Сведения о характерных точках границ объекта

Обозначение характерных точек границ	Координаты, м		Метод определения координат характерной точки	Средняя квадратическая погрешность положения характерной точки (Mt), м	Описание обозначения точки на местности (при наличии)
	X	Y			
1	2	3	4	5	6
22278	886533.66	4233703.88	Аналитический метод	0.10	-
22279	886528.49	4233707.66	Аналитический метод	0.10	-
22280	886528.43	4233707.58	Аналитический метод	0.10	-
22281	886510.43	4233720.25	Аналитический метод	0.10	-
22282	886479.10	4233744.01	Аналитический метод	0.10	-
22283	886471.51	4233760.82	Аналитический метод	0.10	-
22284	886463.00	4233766.61	Аналитический метод	0.10	-
22285	886457.60	4233759.68	Аналитический метод	0.10	-
22286	886457.12	4233760.07	Аналитический метод	0.10	-
22287	886448.27	4233749.32	Аналитический метод	0.10	-
22288	886446.95	4233747.38	Аналитический метод	0.10	-
22289	886446.28	4233746.38	Аналитический метод	0.10	-
22290	886445.15	4233744.72	Аналитический метод	0.10	-
22291	886442.90	4233741.42	Аналитический метод	0.10	-
22292	886440.20	4233737.79	Аналитический метод	0.10	-
22293	886438.86	4233735.81	Аналитический метод	0.10	-
22294	886437.50	4233733.81	Аналитический метод	0.10	-
22295	886426.35	4233719.48	Аналитический метод	0.10	-
22296	886420.19	4233722.83	Аналитический метод	0.10	-
22297	886405.20	4233706.20	Аналитический метод	0.10	-
22298	886411.38	4233700.21	Аналитический метод	0.10	-
22299	886410.30	4233698.82	Аналитический метод	0.10	-
22300	886407.47	4233695.70	Аналитический метод	0.10	-
22301	886414.82	4233688.57	Аналитический метод	0.10	-
22302	886442.01	4233661.10	Аналитический метод	0.10	-

2. Сведения о характерных точках границ объекта

Обозначение характерных точек границ	Координаты, м		Метод определения координат характерной точки	Средняя квадратическая погрешность положения характерной точки (Mt), м	Описание обозначения точки на местности (при наличии)
	X	Y			
1	2	3	4	5	6
22303	886468.85	4233633.91	Аналитический метод	0.10	-
22304	886496.05	4233606.80	Аналитический метод	0.10	-
22305	886518.38	4233584.36	Аналитический метод	0.10	-
22306	886541.94	4233562.11	Аналитический метод	0.10	-
22307	886565.14	4233539.51	Аналитический метод	0.10	-
22308	886592.22	4233515.41	Аналитический метод	0.10	-
22309	886614.95	4233492.10	Аналитический метод	0.10	-
22310	886594.46	4233472.21	Аналитический метод	0.10	-
22311	886560.35	4233439.45	Аналитический метод	0.10	-
22312	886564.06	4233435.76	Аналитический метод	0.10	-
22313	886556.22	4233427.89	Аналитический метод	0.10	-
22314	886556.39	4233427.65	Аналитический метод	0.10	-
22315	886558.38	4233411.81	Аналитический метод	0.10	-
22316	886585.83	4233385.94	Аналитический метод	0.10	-
22317	886587.35	4233398.93	Аналитический метод	0.10	-
22318	886591.82	4233398.40	Аналитический метод	0.10	-
22319	886589.91	4233382.08	Аналитический метод	0.10	-
22320	886621.45	4233351.77	Аналитический метод	0.10	-
22321	886626.35	4233359.20	Аналитический метод	0.10	-
22322	886630.11	4233356.72	Аналитический метод	0.10	-
22323	886624.75	4233348.59	Аналитический метод	0.10	-
22324	886642.49	4233331.48	Аналитический метод	0.10	-
22325	886662.09	4233359.25	Аналитический метод	0.10	-
22326	886688.48	4233391.62	Аналитический метод	0.10	-
22327	886682.96	4233390.02	Аналитический метод	0.10	-

2. Сведения о характерных точках границ объекта

Обозначение характерных точек границ	Координаты, м		Метод определения координат характерной точки	Средняя квадратическая погрешность положения характерной точки (Mt), м	Описание обозначения точки на местности (при наличии)
	X	Y			
1	2	3	4	5	6
22328	886681.71	4233394.34	Аналитический метод	0.10	-
22329	886690.90	4233397.01	Аналитический метод	0.10	-
22330	886678.26	4233412.66	Аналитический метод	0.10	-
22331	886679.16	4233413.78	Аналитический метод	0.10	-
22332	886678.63	4233415.12	Аналитический метод	0.10	-
22333	886678.09	4233414.62	Аналитический метод	0.10	-
22334	886677.77	4233414.96	Аналитический метод	0.10	-
22335	886677.58	4233415.17	Аналитический метод	0.10	-
22336	886680.26	4233417.34	Аналитический метод	0.10	-
22337	886696.46	4233397.29	Аналитический метод	0.10	-
22338	886719.14	4233374.24	Аналитический метод	0.10	-
22339	886745.51	4233346.65	Аналитический метод	0.10	-
22340	886771.02	4233320.05	Аналитический метод	0.10	-
22341	886767.77	4233316.93	Аналитический метод	0.10	-
22342	886742.26	4233343.54	Аналитический метод	0.10	-
22343	886715.91	4233371.10	Аналитический метод	0.10	-
22344	886711.74	4233375.34	Аналитический метод	0.10	-
22345	886712.76	4233376.46	Аналитический метод	0.10	-
22346	886698.69	4233390.08	Аналитический метод	0.10	-
22347	886697.94	4233389.38	Аналитический метод	0.10	-
22348	886694.94	4233392.42	Аналитический метод	0.10	-
22349	886673.47	4233366.09	Аналитический метод	0.10	-
22350	886672.33	4233364.97	Аналитический метод	0.10	-
22351	886668.22	4233361.24	Аналитический метод	0.10	-
22352	886663.31	4233357.01	Аналитический метод	0.10	-

2. Сведения о характерных точках границ объекта

Обозначение характерных точек границ	Координаты, м		Метод определения координат характерной точки	Средняя квадратическая погрешность положения характерной точки (Mt), м	Описание обозначения точки на местности (при наличии)
	X	Y			
1	2	3	4	5	6
22353	886664.86	4233355.36	Аналитический метод	0.10	-
22354	886645.77	4233328.33	Аналитический метод	0.10	-
22355	886674.04	4233301.24	Аналитический метод	0.10	-
22356	886696.78	4233279.42	Аналитический метод	0.10	-
22357	886714.07	4233261.38	Аналитический метод	0.10	-
22358	886739.72	4233236.25	Аналитический метод	0.10	-
22359	886739.59	4233248.62	Аналитический метод	0.10	-
22360	886744.09	4233248.66	Аналитический метод	0.10	-
22361	886744.26	4233231.79	Аналитический метод	0.10	-
22362	886773.02	4233203.45	Аналитический метод	0.10	-
22249	886795.01	4233181.85	Аналитический метод	0.10	-
22363	885333.77	4232922.06	Аналитический метод	0.10	-
22364	885333.61	4232923.22	Аналитический метод	0.10	-
22365	885324.03	4232994.35	Аналитический метод	0.10	-
22366	885313.84	4233070.78	Аналитический метод	0.10	-
22367	885306.63	4233116.24	Аналитический метод	0.10	-
22368	885303.07	4233144.90	Аналитический метод	0.10	-
22369	885304.69	4233199.39	Аналитический метод	0.10	-
22370	885265.04	4233238.05	Аналитический метод	0.10	-
22371	885194.92	4233308.22	Аналитический метод	0.10	-
22372	885156.92	4233289.03	Аналитический метод	0.10	-
22373	885135.98	4233289.33	Аналитический метод	0.10	-
22374	885098.55	4233264.46	Аналитический метод	0.10	-
22375	885060.23	4233234.88	Аналитический метод	0.10	-
22376	885025.24	4233202.90	Аналитический метод	0.10	-

2. Сведения о характерных точках границ объекта

Обозначение характерных точек границ	Координаты, м		Метод определения координат характерной точки	Средняя квадратическая погрешность положения характерной точки (Mt), м	Описание обозначения точки на местности (при наличии)
	X	Y			
1	2	3	4	5	6
22377	885012.62	4233189.04	Аналитический метод	0.10	-
22378	885040.15	4233167.80	Аналитический метод	0.10	-
22379	885117.07	4233105.73	Аналитический метод	0.10	-
22380	885183.45	4233053.71	Аналитический метод	0.10	-
22381	885237.18	4233006.40	Аналитический метод	0.10	-
22382	885294.12	4232956.46	Аналитический метод	0.10	-
22363	885333.77	4232922.06	Аналитический метод	0.10	-
22383	886698.11	4235343.49	Аналитический метод	0.10	-
22384	886698.27	4235343.44	Аналитический метод	0.10	-
22385	886700.40	4235347.74	Аналитический метод	0.10	-
22383	886698.11	4235343.49	Аналитический метод	0.10	-
22386	886999.44	4235795.63	Аналитический метод	0.10	-
22387	887004.64	4235807.68	Аналитический метод	0.10	-
22388	887004.20	4235807.92	Аналитический метод	0.10	-
22389	887000.60	4235799.48	Аналитический метод	0.10	-
22386	886999.44	4235795.63	Аналитический метод	0.10	-
22390	886586.69	4236248.14	Аналитический метод	0.10	-
22391	886584.24	4236249.19	Аналитический метод	0.10	-
22392	886584.24	4236248.11	Аналитический метод	0.10	-
22390	886586.69	4236248.14	Аналитический метод	0.10	-
22393	887434.60	4236160.88	Аналитический метод	0.10	-
22394	887468.26	4236186.47	Аналитический метод	0.10	-
22395	887477.55	4236196.94	Аналитический метод	0.10	-
22396	887479.35	4236196.38	Аналитический метод	0.10	-
22397	887480.61	4236200.39	Аналитический метод	0.10	-

2. Сведения о характерных точках границ объекта

Обозначение характерных точек границ	Координаты, м		Метод определения координат характерной точки	Средняя квадратическая погрешность положения характерной точки (Mt), м	Описание обозначения точки на местности (при наличии)
	X	Y			
1	2	3	4	5	6
22398	887501.08	4236223.48	Аналитический метод	0.10	-
22399	887508.18	4236217.17	Аналитический метод	0.10	-
22400	887509.34	4236217.42	Аналитический метод	0.10	-
22401	887528.84	4236208.60	Аналитический метод	0.10	-
22402	887529.76	4236212.82	Аналитический метод	0.10	-
22403	887526.19	4236213.59	Аналитический метод	0.10	-
22404	887533.47	4236247.11	Аналитический метод	0.10	-
22405	887521.03	4236248.97	Аналитический метод	0.10	-
22406	887485.85	4236254.05	Аналитический метод	0.10	-
22407	887412.25	4236264.78	Аналитический метод	0.10	-
22408	887327.24	4236277.26	Аналитический метод	0.10	-
22409	887260.85	4236282.74	Аналитический метод	0.10	-
22410	887251.28	4236261.58	Аналитический метод	0.10	-
22411	887247.44	4236237.62	Аналитический метод	0.10	-
22412	887236.28	4236222.04	Аналитический метод	0.10	-
22413	887233.34	4236217.51	Аналитический метод	0.10	-
22414	887235.36	4236217.30	Аналитический метод	0.10	-
22415	887241.98	4236214.02	Аналитический метод	0.10	-
22416	887260.42	4236208.09	Аналитический метод	0.10	-
22417	887266.55	4236205.44	Аналитический метод	0.10	-
22418	887274.04	4236206.38	Аналитический метод	0.10	-
22419	887313.54	4236191.48	Аналитический метод	0.10	-
22420	887331.88	4236182.00	Аналитический метод	0.10	-
22421	887337.54	4236154.47	Аналитический метод	0.10	-
22422	887337.33	4236154.07	Аналитический метод	0.10	-

2. Сведения о характерных точках границ объекта

Обозначение характерных точек границ	Координаты, м		Метод определения координат характерной точки	Средняя квадратическая погрешность положения характерной точки (Mt), м	Описание обозначения точки на местности (при наличии)
	X	Y			
1	2	3	4	5	6
22423	887337.49	4236154.20	Аналитический метод	0.10	-
22424	887339.69	4236156.07	Аналитический метод	0.10	-
22425	887350.87	4236160.87	Аналитический метод	0.10	-
22426	887372.25	4236167.71	Аналитический метод	0.10	-
22427	887375.95	4236169.48	Аналитический метод	0.10	-
22428	887376.37	4236169.32	Аналитический метод	0.10	-
22429	887376.57	4236169.78	Аналитический метод	0.10	-
22430	887392.16	4236177.25	Аналитический метод	0.10	-
22431	887401.10	4236172.40	Аналитический метод	0.10	-
22432	887400.15	4236170.64	Аналитический метод	0.10	-
22433	887392.10	4236175.01	Аналитический метод	0.10	-
22434	887386.58	4236172.36	Аналитический метод	0.10	-
22435	887389.84	4236173.56	Аналитический метод	0.10	-
22436	887399.10	4236169.76	Аналитический метод	0.10	-
22437	887398.34	4236167.91	Аналитический метод	0.10	-
22438	887389.80	4236171.41	Аналитический метод	0.10	-
22439	887372.87	4236165.21	Аналитический метод	0.10	-
22440	887351.52	4236158.38	Аналитический метод	0.10	-
22441	887340.89	4236153.81	Аналитический метод	0.10	-
22442	887339.02	4236152.23	Аналитический метод	0.10	-
22443	887334.24	4236148.22	Аналитический метод	0.10	-
22444	887321.94	4236124.95	Аналитический метод	0.10	-
22445	887328.50	4236121.61	Аналитический метод	0.10	-
22446	887327.59	4236119.83	Аналитический метод	0.10	-
22447	887321.01	4236123.19	Аналитический метод	0.10	-

2. Сведения о характерных точках границ объекта

Обозначение характерных точек границ	Координаты, м		Метод определения координат характерной точки	Средняя квадратическая погрешность положения характерной точки (Mt), м	Описание обозначения точки на местности (при наличии)
	X	Y			
1	2	3	4	5	6
22448	887316.43	4236114.52	Аналитический метод	0.10	-
22449	887327.79	4236109.54	Аналитический метод	0.10	-
22450	887316.94	4236084.70	Аналитический метод	0.10	-
22451	887314.41	4236085.80	Аналитический метод	0.10	-
22452	887314.88	4236084.61	Аналитический метод	0.10	-
22453	887331.17	4236074.77	Аналитический метод	0.10	-
22454	887337.02	4236080.59	Аналитический метод	0.10	-
22455	887370.99	4236111.27	Аналитический метод	0.10	-
22456	887404.48	4236137.15	Аналитический метод	0.10	-
22393	887434.60	4236160.88	Аналитический метод	0.10	-
22457	887314.83	4236058.55	Аналитический метод	0.10	-
22458	887328.24	4236071.87	Аналитический метод	0.10	-
22459	887311.93	4236081.73	Аналитический метод	0.10	-
22460	887311.94	4236081.68	Аналитический метод	0.10	-
22461	887305.41	4236066.13	Аналитический метод	0.10	-
22457	887314.83	4236058.55	Аналитический метод	0.10	-
22462	886326.33	4235648.86	Аналитический метод	0.10	-
22463	886354.65	4235676.82	Аналитический метод	0.10	-
22464	886352.71	4235676.84	Аналитический метод	0.10	-
22465	886352.77	4235684.34	Аналитический метод	0.10	-
22466	886319.23	4235652.50	Аналитический метод	0.10	-
22467	886321.00	4235650.97	Аналитический метод	0.10	-
22468	886325.41	4235650.14	Аналитический метод	0.10	-
22462	886326.33	4235648.86	Аналитический метод	0.10	-
22469	886286.87	4235595.73	Аналитический метод	0.10	-

2. Сведения о характерных точках границ объекта

Обозначение характерных точек границ	Координаты, м		Метод определения координат характерной точки	Средняя квадратическая погрешность положения характерной точки (Mt), м	Описание обозначения точки на местности (при наличии)
	X	Y			
1	2	3	4	5	6
22470	886286.69	4235597.26	Аналитический метод	0.10	-
22471	886282.17	4235597.49	Аналитический метод	0.10	-
22472	886283.04	4235595.54	Аналитический метод	0.10	-
22469	886286.87	4235595.73	Аналитический метод	0.10	-
22473	886286.31	4235627.87	Аналитический метод	0.10	-
22474	886286.32	4235627.89	Аналитический метод	0.10	-
22475	886282.78	4235631.57	Аналитический метод	0.10	-
22476	886279.44	4235628.22	Аналитический метод	0.10	-
22473	886286.31	4235627.87	Аналитический метод	0.10	-
22477	886311.01	4235648.27	Аналитический метод	0.10	-
22478	886301.25	4235650.10	Аналитический метод	0.10	-
22479	886287.39	4235636.20	Аналитический метод	0.10	-
22480	886284.19	4235632.99	Аналитический метод	0.10	-
22481	886288.94	4235628.05	Аналитический метод	0.10	-
22482	886288.72	4235627.75	Аналитический метод	0.10	-
22483	886289.94	4235627.68	Аналитический метод	0.10	-
22477	886311.01	4235648.27	Аналитический метод	0.10	-
22484	886323.31	4235645.95	Аналитический метод	0.10	-
22485	886316.48	4235647.24	Аналитический метод	0.10	-
22486	886290.06	4235621.27	Аналитический метод	0.10	-
22487	886289.76	4235615.36	Аналитический метод	0.10	-
22488	886291.05	4235615.30	Аналитический метод	0.10	-
22484	886323.31	4235645.95	Аналитический метод	0.10	-
22489	886090.52	4234813.08	Аналитический метод	0.10	-
22490	886079.66	4234788.74	Аналитический метод	0.10	-

2. Сведения о характерных точках границ объекта

Обозначение характерных точек границ	Координаты, м		Метод определения координат характерной точки	Средняя квадратическая погрешность положения характерной точки (Mt), м	Описание обозначения точки на местности (при наличии)
	X	Y			
1	2	3	4	5	6
22491	886065.07	4234751.17	Аналитический метод	0.10	-
22492	886096.56	4234824.65	Аналитический метод	0.10	-
22493	886096.26	4234925.99	Аналитический метод	0.10	-
22494	886098.72	4234967.59	Аналитический метод	0.10	-
22495	886088.23	4234965.30	Аналитический метод	0.10	-
22496	886088.11	4234948.31	Аналитический метод	0.10	-
22497	886087.21	4234948.32	Аналитический метод	0.10	-
22498	886087.28	4234938.87	Аналитический метод	0.10	-
22499	886088.02	4234897.03	Аналитический метод	0.10	-
22500	886087.92	4234853.36	Аналитический метод	0.10	-
22501	886090.18	4234836.36	Аналитический метод	0.10	-
22502	886090.42	4234817.84	Аналитический метод	0.10	-
22489	886090.52	4234813.08	Аналитический метод	0.10	-
22503	886129.15	4234837.15	Аналитический метод	0.10	-
22504	886154.29	4234893.69	Аналитический метод	0.10	-
22505	886178.25	4234948.38	Аналитический метод	0.10	-
22506	886140.81	4234960.51	Аналитический метод	0.10	-
22507	886143.72	4234969.51	Аналитический метод	0.10	-
22508	886113.34	4234970.78	Аналитический метод	0.10	-
22509	886100.75	4234968.03	Аналитический метод	0.10	-
22510	886098.26	4234925.93	Аналитический метод	0.10	-
22511	886098.57	4234824.24	Аналитический метод	0.10	-
22512	886065.64	4234747.42	Аналитический метод	0.10	-
22513	886078.22	4234742.41	Аналитический метод	0.10	-
22514	886082.63	4234740.37	Аналитический метод	0.10	-

2. Сведения о характерных точках границ объекта

Обозначение характерных точек границ	Координаты, м		Метод определения координат характерной точки	Средняя квадратическая погрешность положения характерной точки (Mt), м	Описание обозначения точки на местности (при наличии)
	X	Y			
1	2	3	4	5	6
22515	886088.65	4234754.80	Аналитический метод	0.10	-
22516	886082.33	4234757.32	Аналитический метод	0.10	-
22517	886092.60	4234783.08	Аналитический метод	0.10	-
22518	886103.44	4234778.75	Аналитический метод	0.10	-
22519	886103.60	4234779.12	Аналитический метод	0.10	-
22503	886129.15	4234837.15	Аналитический метод	0.10	-
22520	886919.75	4236048.57	Аналитический метод	0.10	-
22521	886915.34	4236050.82	Аналитический метод	0.10	-
22522	886913.48	4236048.68	Аналитический метод	0.10	-
22523	886886.42	4236026.16	Аналитический метод	0.10	-
22524	886888.66	4236022.41	Аналитический метод	0.10	-
22525	886907.55	4236038.09	Аналитический метод	0.10	-
22520	886919.75	4236048.57	Аналитический метод	0.10	-
22526	886863.57	4235893.01	Аналитический метод	0.10	-
22527	886861.76	4235893.85	Аналитический метод	0.10	-
22528	886872.20	4235920.09	Аналитический метод	0.10	-
22529	886870.63	4235923.06	Аналитический метод	0.10	-
22530	886878.77	4235940.96	Аналитический метод	0.10	-
22531	886896.48	4235982.19	Аналитический метод	0.10	-
22532	886914.98	4236023.30	Аналитический метод	0.10	-
22533	886923.53	4236019.45	Аналитический метод	0.10	-
22534	886922.59	4236043.31	Аналитический метод	0.10	-
22535	886922.45	4236044.96	Аналитический метод	0.10	-
22536	886910.46	4236034.65	Аналитический метод	0.10	-
22537	886891.00	4236018.50	Аналитический метод	0.10	-

2. Сведения о характерных точках границ объекта

Обозначение характерных точек границ	Координаты, м		Метод определения координат характерной точки	Средняя квадратическая погрешность положения характерной точки (Mt), м	Описание обозначения точки на местности (при наличии)
	X	Y			
1	2	3	4	5	6
22538	886891.28	4236018.02	Аналитический метод	0.10	-
22539	886888.22	4236016.19	Аналитический метод	0.10	-
22540	886884.30	4236012.93	Аналитический метод	0.10	-
22541	886870.65	4235982.29	Аналитический метод	0.10	-
22542	886848.61	4235934.16	Аналитический метод	0.10	-
22543	886848.12	4235933.08	Аналитический метод	0.10	-
22544	886844.82	4235934.35	Аналитический метод	0.10	-
22545	886833.69	4235906.72	Аналитический метод	0.10	-
22546	886826.94	4235891.25	Аналитический метод	0.10	-
22547	886825.34	4235887.57	Аналитический метод	0.10	-
22548	886823.99	4235888.30	Аналитический метод	0.10	-
22549	886821.24	4235882.08	Аналитический метод	0.10	-
22550	886816.81	4235871.23	Аналитический метод	0.10	-
22551	886819.41	4235870.27	Аналитический метод	0.10	-
22552	886818.99	4235869.37	Аналитический метод	0.10	-
22553	886815.49	4235870.92	Аналитический метод	0.10	-
22554	886807.22	4235852.72	Аналитический метод	0.10	-
22555	886793.24	4235820.44	Аналитический метод	0.10	-
22556	886793.45	4235816.20	Аналитический метод	0.10	-
22557	886794.23	4235815.86	Аналитический метод	0.10	-
22558	886793.26	4235813.68	Аналитический метод	0.10	-
22559	886799.45	4235813.59	Аналитический метод	0.10	-
22560	886815.87	4235806.46	Аналитический метод	0.10	-
22561	886818.76	4235813.31	Аналитический метод	0.10	-
22562	886820.52	4235813.28	Аналитический метод	0.10	-

2. Сведения о характерных точках границ объекта

Обозначение характерных точек границ	Координаты, м		Метод определения координат характерной точки	Средняя квадратическая погрешность положения характерной точки (Mt), м	Описание обозначения точки на местности (при наличии)
	X	Y			
1	2	3	4	5	6
22563	886822.10	4235812.67	Аналитический метод	0.10	-
22564	886834.36	4235840.87	Аналитический метод	0.10	-
22565	886841.76	4235837.65	Аналитический метод	0.10	-
22566	886848.32	4235856.35	Аналитический метод	0.10	-
22567	886848.54	4235856.41	Аналитический метод	0.10	-
22568	886855.87	4235873.66	Аналитический метод	0.10	-
22569	886855.38	4235873.95	Аналитический метод	0.10	-
22526	886863.57	4235893.01	Аналитический метод	0.10	-
22570	886948.56	4236049.37	Аналитический метод	0.10	-
22571	886942.74	4236050.22	Аналитический метод	0.10	-
22572	886947.81	4236048.78	Аналитический метод	0.10	-
22570	886948.56	4236049.37	Аналитический метод	0.10	-
22573	886702.64	4235352.23	Аналитический метод	0.10	-
22574	886718.70	4235384.56	Аналитический метод	0.10	-
22575	886721.71	4235392.13	Аналитический метод	0.10	-
22576	886721.48	4235393.42	Аналитический метод	0.10	-
22577	886722.74	4235396.37	Аналитический метод	0.10	-
22578	886721.37	4235393.97	Аналитический метод	0.10	-
22573	886702.64	4235352.23	Аналитический метод	0.10	-
22579	886756.75	4235487.80	Аналитический метод	0.10	-
22580	886771.31	4235518.76	Аналитический метод	0.10	-
22581	886762.09	4235522.10	Аналитический метод	0.10	-
22582	886748.33	4235489.40	Аналитический метод	0.10	-
22583	886749.47	4235482.57	Аналитический метод	0.10	-
22584	886742.01	4235466.61	Аналитический метод	0.10	-

2. Сведения о характерных точках границ объекта

Обозначение характерных точек границ	Координаты, м		Метод определения координат характерной точки	Средняя квадратическая погрешность положения характерной точки (Mt), м	Описание обозначения точки на местности (при наличии)
	X	Y			
1	2	3	4	5	6
22579	886756.75	4235487.80	Аналитический метод	0.10	-
22585	886736.27	4235423.32	Аналитический метод	0.10	-
22586	886743.32	4235431.37	Аналитический метод	0.10	-
22587	886740.00	4235432.71	Аналитический метод	0.10	-
22585	886736.27	4235423.32	Аналитический метод	0.10	-
22588	886806.15	4235507.32	Аналитический метод	0.10	-
22589	886808.93	4235509.00	Аналитический метод	0.10	-
22590	886809.01	4235509.25	Аналитический метод	0.10	-
22591	886802.61	4235508.61	Аналитический метод	0.10	-
22588	886806.15	4235507.32	Аналитический метод	0.10	-
22592	886870.62	4235797.49	Аналитический метод	0.10	-
22593	886860.32	4235801.54	Аналитический метод	0.10	-
22594	886854.09	4235803.50	Аналитический метод	0.10	-
22595	886854.27	4235803.91	Аналитический метод	0.10	-
22596	886852.73	4235805.51	Аналитический метод	0.10	-
22597	886842.12	4235806.06	Аналитический метод	0.10	-
22598	886841.70	4235805.08	Аналитический метод	0.10	-
22599	886856.68	4235799.28	Аналитический метод	0.10	-
22592	886870.62	4235797.49	Аналитический метод	0.10	-
22600	886889.19	4235773.93	Аналитический метод	0.10	-
22601	886851.48	4235778.78	Аналитический метод	0.10	-
22602	886816.45	4235792.33	Аналитический метод	0.10	-
22603	886783.90	4235792.81	Аналитический метод	0.10	-
22604	886775.82	4235774.69	Аналитический метод	0.10	-
22605	886772.17	4235776.17	Аналитический метод	0.10	-

2. Сведения о характерных точках границ объекта

Обозначение характерных точек границ	Координаты, м		Метод определения координат характерной точки	Средняя квадратическая погрешность положения характерной точки (Mt), м	Описание обозначения точки на местности (при наличии)
	X	Y			
1	2	3	4	5	6
22606	886759.02	4235746.61	Аналитический метод	0.10	-
22607	886762.63	4235745.11	Аналитический метод	0.10	-
22608	886750.38	4235717.68	Аналитический метод	0.10	-
22609	886770.21	4235717.54	Аналитический метод	0.10	-
22610	886788.91	4235717.50	Аналитический метод	0.10	-
22611	886803.34	4235749.16	Аналитический метод	0.10	-
22612	886818.10	4235777.15	Аналитический метод	0.10	-
22613	886857.05	4235769.69	Аналитический метод	0.10	-
22614	886857.02	4235769.54	Аналитический метод	0.10	-
22615	886870.95	4235771.31	Аналитический метод	0.10	-
22616	886886.09	4235765.72	Аналитический метод	0.10	-
22600	886889.19	4235773.93	Аналитический метод	0.10	-
22617	886977.16	4235679.67	Аналитический метод	0.10	-
22618	886981.45	4235683.87	Аналитический метод	0.10	-
22619	886988.44	4235694.34	Аналитический метод	0.10	-
22620	886996.95	4235708.63	Аналитический метод	0.10	-
22621	887015.95	4235757.39	Аналитический метод	0.10	-
22622	887028.79	4235791.88	Аналитический метод	0.10	-
22623	887030.00	4235798.55	Аналитический метод	0.10	-
22624	887022.23	4235806.33	Аналитический метод	0.10	-
22625	887014.50	4235814.76	Аналитический метод	0.10	-
22626	887013.77	4235815.91	Аналитический метод	0.10	-
22627	887011.21	4235811.15	Аналитический метод	0.10	-
22628	887008.62	4235812.33	Аналитический метод	0.10	-
22629	887003.37	4235799.69	Аналитический метод	0.10	-

2. Сведения о характерных точках границ объекта

Обозначение характерных точек границ	Координаты, м		Метод определения координат характерной точки	Средняя квадратическая погрешность положения характерной точки (Mt), м	Описание обозначения точки на местности (при наличии)
	X	Y			
1	2	3	4	5	6
22630	886994.42	4235778.96	Аналитический метод	0.10	-
22631	886993.50	4235779.36	Аналитический метод	0.10	-
22632	886992.55	4235779.64	Аналитический метод	0.10	-
22633	886998.71	4235800.16	Аналитический метод	0.10	-
22634	887002.43	4235808.87	Аналитический метод	0.10	-
22635	886981.79	4235819.98	Аналитический метод	0.10	-
22636	886993.31	4235841.41	Аналитический метод	0.10	-
22637	886977.12	4235849.06	Аналитический метод	0.10	-
22638	886965.69	4235851.46	Аналитический метод	0.10	-
22639	886959.16	4235853.96	Аналитический метод	0.10	-
22640	886945.79	4235856.95	Аналитический метод	0.10	-
22641	886926.08	4235866.70	Аналитический метод	0.10	-
22642	886887.51	4235885.78	Аналитический метод	0.10	-
22643	886877.88	4235861.58	Аналитический метод	0.10	-
22644	886857.54	4235806.38	Аналитический метод	0.10	-
22645	886856.82	4235804.74	Аналитический метод	0.10	-
22646	886860.99	4235803.42	Аналитический метод	0.10	-
22647	886878.74	4235796.44	Аналитический метод	0.10	-
22648	886910.67	4235792.34	Аналитический метод	0.10	-
22649	886909.33	4235781.92	Аналитический метод	0.10	-
22650	886909.45	4235780.93	Аналитический метод	0.10	-
22651	886909.20	4235780.90	Аналитический метод	0.10	-
22652	886908.27	4235773.68	Аналитический метод	0.10	-
22653	886919.84	4235769.30	Аналитический метод	0.10	-
22654	886911.91	4235748.33	Аналитический метод	0.10	-

2. Сведения о характерных точках границ объекта

Обозначение характерных точек границ	Координаты, м		Метод определения координат характерной точки	Средняя квадратическая погрешность положения характерной точки (Mt), м	Описание обозначения точки на местности (при наличии)
	X	Y			
1	2	3	4	5	6
22655	886916.49	4235732.96	Аналитический метод	0.10	-
22656	886964.31	4235712.32	Аналитический метод	0.10	-
22617	886977.16	4235679.67	Аналитический метод	0.10	-
22657	887235.59	4235499.50	Аналитический метод	0.10	-
22658	887237.61	4235502.89	Аналитический метод	0.10	-
22659	887227.31	4235499.61	Аналитический метод	0.10	-
22657	887235.59	4235499.50	Аналитический метод	0.10	-
22660	886892.83	4235252.30	Аналитический метод	0.10	-
22661	886885.89	4235257.74	Аналитический метод	0.10	-
22662	886885.43	4235257.41	Аналитический метод	0.10	-
22663	886884.87	4235257.39	Аналитический метод	0.10	-
22664	886873.05	4235260.18	Аналитический метод	0.10	-
22665	886872.98	4235260.00	Аналитический метод	0.10	-
22660	886892.83	4235252.30	Аналитический метод	0.10	-
22666	886869.18	4235257.45	Аналитический метод	0.10	-
22667	886836.52	4235271.82	Аналитический метод	0.10	-
22668	886804.58	4235261.20	Аналитический метод	0.10	-
22669	886834.06	4235258.45	Аналитический метод	0.10	-
22670	886866.55	4235251.49	Аналитический метод	0.10	-
22666	886869.18	4235257.45	Аналитический метод	0.10	-
22671	887243.84	4235526.90	Аналитический метод	0.10	-
22672	887253.35	4235548.27	Аналитический метод	0.10	-
22673	887246.02	4235551.52	Аналитический метод	0.10	-
22674	887247.64	4235555.18	Аналитический метод	0.10	-
22675	887254.97	4235551.93	Аналитический метод	0.10	-

2. Сведения о характерных точках границ объекта

Обозначение характерных точек границ	Координаты, м		Метод определения координат характерной точки	Средняя квадратическая погрешность положения характерной точки (Mt), м	Описание обозначения точки на местности (при наличии)
	X	Y			
1	2	3	4	5	6
22676	887261.34	4235566.25	Аналитический метод	0.10	-
22677	887263.59	4235588.88	Аналитический метод	0.10	-
22678	887252.08	4235628.22	Аналитический метод	0.10	-
22679	887267.72	4235668.79	Аналитический метод	0.10	-
22680	887255.07	4235675.70	Аналитический метод	0.10	-
22681	887252.67	4235671.99	Аналитический метод	0.10	-
22682	887249.31	4235674.17	Аналитический метод	0.10	-
22683	887252.54	4235679.16	Аналитический метод	0.10	-
22684	887254.86	4235688.21	Аналитический метод	0.10	-
22685	887258.74	4235687.21	Аналитический метод	0.10	-
22686	887256.72	4235679.36	Аналитический метод	0.10	-
22687	887271.06	4235671.52	Аналитический метод	0.10	-
22688	887290.69	4235664.07	Аналитический метод	0.10	-
22689	887292.22	4235673.88	Аналитический метод	0.10	-
22690	887296.18	4235673.26	Аналитический метод	0.10	-
22691	887294.23	4235660.79	Аналитический метод	0.10	-
22692	887292.55	4235656.51	Аналитический метод	0.10	-
22693	887288.83	4235657.97	Аналитический метод	0.10	-
22694	887289.69	4235660.17	Аналитический метод	0.10	-
22695	887271.37	4235667.12	Аналитический метод	0.10	-
22696	887256.30	4235628.04	Аналитический метод	0.10	-
22697	887267.65	4235589.26	Аналитический метод	0.10	-
22698	887266.67	4235579.42	Аналитический метод	0.10	-
22699	887280.40	4235614.22	Аналитический метод	0.10	-
22700	887298.69	4235659.16	Аналитический метод	0.10	-

2. Сведения о характерных точках границ объекта

Обозначение характерных точек границ	Координаты, м		Метод определения координат характерной точки	Средняя квадратическая погрешность положения характерной точки (Mt), м	Описание обозначения точки на местности (при наличии)
	X	Y			
1	2	3	4	5	6
22701	887317.17	4235702.66	Аналитический метод	0.10	-
22702	887329.89	4235733.50	Аналитический метод	0.10	-
22703	887341.32	4235762.35	Аналитический метод	0.10	-
22704	887352.77	4235791.27	Аналитический метод	0.10	-
22705	887363.48	4235818.30	Аналитический метод	0.10	-
22706	887352.90	4235864.26	Аналитический метод	0.10	-
22707	887336.28	4235932.89	Аналитический метод	0.10	-
22708	887323.92	4235983.92	Аналитический метод	0.10	-
22709	887307.62	4236051.39	Аналитический метод	0.10	-
22710	887313.40	4236057.13	Аналитический метод	0.10	-
22711	887302.98	4236065.52	Аналитический метод	0.10	-
22712	887309.80	4236081.73	Аналитический метод	0.10	-
22713	887307.15	4236088.99	Аналитический метод	0.10	-
22714	887304.47	4236090.16	Аналитический метод	0.10	-
22715	887302.18	4236084.35	Аналитический метод	0.10	-
22716	887302.41	4236084.26	Аналитический метод	0.10	-
22717	887289.16	4236052.83	Аналитический метод	0.10	-
22718	887276.93	4236024.11	Аналитический метод	0.10	-
22719	887271.08	4236022.46	Аналитический метод	0.10	-
22720	887266.50	4236024.91	Аналитический метод	0.10	-
22721	887264.23	4236024.97	Аналитический метод	0.10	-
22722	887263.50	4236023.19	Аналитический метод	0.10	-
22723	887259.80	4236024.69	Аналитический метод	0.10	-
22724	887261.57	4236029.05	Аналитический метод	0.10	-
22725	887267.56	4236028.88	Аналитический метод	0.10	-

2. Сведения о характерных точках границ объекта

Обозначение характерных точек границ	Координаты, м		Метод определения координат характерной точки	Средняя квадратическая погрешность положения характерной точки (Mt), м	Описание обозначения точки на местности (при наличии)
	X	Y			
1	2	3	4	5	6
22726	887271.55	4236026.75	Аналитический метод	0.10	-
22727	887273.39	4236027.27	Аналитический метод	0.10	-
22728	887285.02	4236054.59	Аналитический метод	0.10	-
22729	887298.27	4236086.00	Аналитический метод	0.10	-
22730	887298.50	4236085.91	Аналитический метод	0.10	-
22731	887300.81	4236091.77	Аналитический метод	0.10	-
22732	887288.13	4236097.32	Аналитический метод	0.10	-
22733	887289.73	4236100.98	Аналитический метод	0.10	-
22734	887275.94	4236097.83	Аналитический метод	0.10	-
22735	887260.96	4236072.97	Аналитический метод	0.10	-
22736	887231.27	4236057.30	Аналитический метод	0.10	-
22737	887230.13	4236054.51	Аналитический метод	0.10	-
22738	887228.84	4236054.99	Аналитический метод	0.10	-
22739	887225.28	4236045.65	Аналитический метод	0.10	-
22740	887226.36	4236045.23	Аналитический метод	0.10	-
22741	887216.96	4236022.10	Аналитический метод	0.10	-
22742	887202.70	4235987.69	Аналитический метод	0.10	-
22743	887191.10	4235993.93	Аналитический метод	0.10	-
22744	887193.01	4235997.44	Аналитический метод	0.10	-
22745	887200.25	4235993.53	Аналитический метод	0.10	-
22746	887212.80	4236023.81	Аналитический метод	0.10	-
22747	887227.72	4236060.51	Аналитический метод	0.10	-
22748	887257.76	4236076.36	Аналитический метод	0.10	-
22749	887273.08	4236101.80	Аналитический метод	0.10	-
22750	887291.37	4236105.97	Аналитический метод	0.10	-

2. Сведения о характерных точках границ объекта

Обозначение характерных точек границ	Координаты, м		Метод определения координат характерной точки	Средняя квадратическая погрешность положения характерной точки (Mt), м	Описание обозначения точки на местности (при наличии)
	X	Y			
1	2	3	4	5	6
22751	887282.36	4236134.06	Аналитический метод	0.10	-
22752	887271.10	4236166.80	Аналитический метод	0.10	-
22753	887275.36	4236168.27	Аналитический метод	0.10	-
22754	887286.63	4236135.48	Аналитический метод	0.10	-
22755	887294.32	4236111.50	Аналитический метод	0.10	-
22756	887298.98	4236122.17	Аналитический метод	0.10	-
22757	887313.06	4236116.00	Аналитический метод	0.10	-
22758	887323.11	4236133.22	Аналитический метод	0.10	-
22759	887331.29	4236149.00	Аналитический метод	0.10	-
22760	887333.27	4236150.67	Аналитический метод	0.10	-
22761	887335.44	4236154.77	Аналитический метод	0.10	-
22762	887330.12	4236180.66	Аналитический метод	0.10	-
22763	887312.73	4236189.65	Аналитический метод	0.10	-
22764	887273.80	4236204.33	Аналитический метод	0.10	-
22765	887266.26	4236203.39	Аналитический метод	0.10	-
22766	887259.72	4236206.22	Аналитический метод	0.10	-
22767	887241.23	4236212.16	Аналитический метод	0.10	-
22768	887234.79	4236215.35	Аналитический метод	0.10	-
22769	887232.36	4236215.61	Аналитический метод	0.10	-
22770	887231.32	4236216.23	Аналитический метод	0.10	-
22771	887230.49	4236216.72	Аналитический метод	0.10	-
22772	887219.22	4236222.92	Аналитический метод	0.10	-
22773	887201.27	4236230.51	Аналитический метод	0.10	-
22774	887184.61	4236234.29	Аналитический метод	0.10	-
22775	887177.08	4236234.51	Аналитический метод	0.10	-

2. Сведения о характерных точках границ объекта

Обозначение характерных точек границ	Координаты, м		Метод определения координат характерной точки	Средняя квадратическая погрешность положения характерной точки (Mt), м	Описание обозначения точки на местности (при наличии)
	X	Y			
1	2	3	4	5	6
22776	887186.84	4236230.47	Аналитический метод	0.10	-
22777	887176.75	4236206.12	Аналитический метод	0.10	-
22778	887165.51	4236210.78	Аналитический метод	0.10	-
22779	887158.57	4236195.24	Аналитический метод	0.10	-
22780	887177.26	4236186.41	Аналитический метод	0.10	-
22781	887176.40	4236184.60	Аналитический метод	0.10	-
22782	887157.74	4236193.42	Аналитический метод	0.10	-
22783	887152.40	4236182.16	Аналитический метод	0.10	-
22784	887149.56	4236171.26	Аналитический метод	0.10	-
22785	887146.26	4236160.94	Аналитический метод	0.10	-
22786	887138.78	4236143.62	Аналитический метод	0.10	-
22787	887134.99	4236131.43	Аналитический метод	0.10	-
22788	887122.81	4236129.37	Аналитический метод	0.10	-
22789	887102.70	4236124.97	Аналитический метод	0.10	-
22790	887096.12	4236120.85	Аналитический метод	0.10	-
22791	887097.55	4236117.99	Аналитический метод	0.10	-
22792	887095.77	4236117.09	Аналитический метод	0.10	-
22793	887094.42	4236119.78	Аналитический метод	0.10	-
22794	887040.82	4236086.23	Аналитический метод	0.10	-
22795	887012.47	4236076.61	Аналитический метод	0.10	-
22796	887000.55	4236083.63	Аналитический метод	0.10	-
22797	886979.90	4236084.81	Аналитический метод	0.10	-
22798	886964.23	4236059.28	Аналитический метод	0.10	-
22799	886956.11	4236052.82	Аналитический метод	0.10	-
22800	886961.86	4236051.99	Аналитический метод	0.10	-

2. Сведения о характерных точках границ объекта

Обозначение характерных точек границ	Координаты, м		Метод определения координат характерной точки	Средняя квадратическая погрешность положения характерной точки (Mt), м	Описание обозначения точки на местности (при наличии)
	X	Y			
1	2	3	4	5	6
22801	886981.46	4236056.06	Аналитический метод	0.10	-
22802	887008.44	4236049.75	Аналитический метод	0.10	-
22803	887010.33	4236047.67	Аналитический метод	0.10	-
22804	887009.67	4236044.83	Аналитический метод	0.10	-
22805	886981.40	4236051.45	Аналитический метод	0.10	-
22806	886961.99	4236047.42	Аналитический метод	0.10	-
22807	886951.28	4236048.98	Аналитический метод	0.10	-
22808	886948.25	4236046.57	Аналитический метод	0.10	-
22809	886939.87	4236048.96	Аналитический метод	0.10	-
22810	886935.58	4236040.51	Аналитический метод	0.10	-
22811	886924.35	4236046.23	Аналитический метод	0.10	-
22812	886924.59	4236043.43	Аналитический метод	0.10	-
22813	886925.57	4236018.53	Аналитический метод	0.10	-
22814	886934.13	4236014.68	Аналитический метод	0.10	-
22815	886915.70	4235973.73	Аналитический метод	0.10	-
22816	886897.98	4235932.47	Аналитический метод	0.10	-
22817	886879.53	4235891.93	Аналитический метод	0.10	-
22818	886862.48	4235852.90	Аналитический метод	0.10	-
22819	886842.97	4235808.02	Аналитический метод	0.10	-
22820	886853.62	4235807.47	Аналитический метод	0.10	-
22821	886855.14	4235805.89	Аналитический метод	0.10	-
22822	886855.69	4235807.13	Аналитический метод	0.10	-
22823	886876.01	4235862.30	Аналитический метод	0.10	-
22824	886886.45	4235888.54	Аналитический метод	0.10	-
22825	886926.97	4235868.50	Аналитический метод	0.10	-

2. Сведения о характерных точках границ объекта

Обозначение характерных точек границ	Координаты, м		Метод определения координат характерной точки	Средняя квадратическая погрешность положения характерной точки (Mt), м	Описание обозначения точки на местности (при наличии)
	X	Y			
1	2	3	4	5	6
22826	886946.47	4235858.85	Аналитический метод	0.10	-
22827	886959.74	4235855.88	Аналитический метод	0.10	-
22828	886966.26	4235853.39	Аналитический метод	0.10	-
22829	886970.04	4235852.59	Аналитический метод	0.10	-
22830	886968.94	4235853.10	Аналитический метод	0.10	-
22831	886969.44	4235859.94	Аналитический метод	0.10	-
22832	886973.90	4235877.97	Аналитический метод	0.10	-
22833	886975.84	4235877.49	Аналитический метод	0.10	-
22834	886971.42	4235859.63	Аналитический метод	0.10	-
22835	886971.04	4235854.34	Аналитический метод	0.10	-
22836	886989.79	4235845.62	Аналитический метод	0.10	-
22837	886999.64	4235868.40	Аналитический метод	0.10	-
22838	887015.91	4235861.36	Аналитический метод	0.10	-
22839	887030.63	4235890.76	Аналитический метод	0.10	-
22840	887046.85	4235922.04	Аналитический метод	0.10	-
22841	887027.53	4235932.81	Аналитический метод	0.10	-
22842	887028.25	4235934.21	Аналитический метод	0.10	-
22843	887028.07	4235934.97	Аналитический метод	0.10	-
22844	887029.21	4235937.02	Аналитический метод	0.10	-
22845	887048.88	4235926.05	Аналитический метод	0.10	-
22846	887061.55	4235951.51	Аналитический метод	0.10	-
22847	887075.77	4235977.94	Аналитический метод	0.10	-
22848	887091.70	4236008.15	Аналитический метод	0.10	-
22849	887108.40	4236039.75	Аналитический метод	0.10	-
22850	887109.51	4236039.17	Аналитический метод	0.10	-

2. Сведения о характерных точках границ объекта

Обозначение характерных точек границ	Координаты, м		Метод определения координат характерной точки	Средняя квадратическая погрешность положения характерной точки (Mt), м	Описание обозначения точки на местности (при наличии)
	X	Y			
1	2	3	4	5	6
22851	887110.09	4236039.66	Аналитический метод	0.10	-
22852	887110.81	4236039.61	Аналитический метод	0.10	-
22853	887119.67	4236035.61	Аналитический метод	0.10	-
22854	887118.85	4236033.79	Аналитический метод	0.10	-
22855	887111.98	4236036.89	Аналитический метод	0.10	-
22856	887095.68	4236006.05	Аналитический метод	0.10	-
22857	887079.75	4235975.82	Аналитический метод	0.10	-
22858	887065.55	4235949.44	Аналитический метод	0.10	-
22859	887051.85	4235921.92	Аналитический метод	0.10	-
22860	887034.64	4235888.72	Аналитический метод	0.10	-
22861	887020.05	4235859.57	Аналитический метод	0.10	-
22862	887026.99	4235856.57	Аналитический метод	0.10	-
22863	887016.94	4235833.32	Аналитический метод	0.10	-
22864	887006.58	4235837.80	Аналитический метод	0.10	-
22865	887005.89	4235836.21	Аналитический метод	0.10	-
22866	887018.95	4235829.18	Аналитический метод	0.10	-
22867	887017.92	4235826.85	Аналитический метод	0.10	-
22868	887019.23	4235826.06	Аналитический метод	0.10	-
22869	887014.86	4235817.93	Аналитический метод	0.10	-
22870	887016.10	4235815.98	Аналитический метод	0.10	-
22871	887023.67	4235807.71	Аналитический метод	0.10	-
22872	887032.16	4235799.22	Аналитический метод	0.10	-
22873	887030.73	4235791.35	Аналитический метод	0.10	-
22874	887017.82	4235756.68	Аналитический метод	0.10	-
22875	886998.75	4235707.74	Аналитический метод	0.10	-

2. Сведения о характерных точках границ объекта

Обозначение характерных точек границ	Координаты, м		Метод определения координат характерной точки	Средняя квадратическая погрешность положения характерной точки (Mt), м	Описание обозначения точки на местности (при наличии)
	X	Y			
1	2	3	4	5	6
22876	886990.13	4235693.27	Аналитический метод	0.10	-
22877	886983.00	4235682.58	Аналитический метод	0.10	-
22878	886977.96	4235677.65	Аналитический метод	0.10	-
22879	886980.77	4235670.50	Аналитический метод	0.10	-
22880	886973.09	4235667.48	Аналитический метод	0.10	-
22881	886974.03	4235665.09	Аналитический метод	0.10	-
22882	886969.74	4235664.02	Аналитический метод	0.10	-
22883	886966.72	4235656.68	Аналитический метод	0.10	-
22884	886949.28	4235612.73	Аналитический метод	0.10	-
22885	886939.49	4235584.69	Аналитический метод	0.10	-
22886	886929.91	4235561.95	Аналитический метод	0.10	-
22887	886930.28	4235561.73	Аналитический метод	0.10	-
22888	886924.77	4235548.47	Аналитический метод	0.10	-
22889	886940.86	4235531.18	Аналитический метод	0.10	-
22890	886933.36	4235504.82	Аналитический метод	0.10	-
22891	886922.84	4235479.42	Аналитический метод	0.10	-
22892	886947.77	4235487.13	Аналитический метод	0.10	-
22893	886976.00	4235495.09	Аналитический метод	0.10	-
22894	887002.45	4235503.18	Аналитический метод	0.10	-
22895	887031.37	4235511.57	Аналитический метод	0.10	-
22896	887047.00	4235532.40	Аналитический метод	0.10	-
22897	887038.17	4235536.40	Аналитический метод	0.10	-
22898	887041.32	4235543.37	Аналитический метод	0.10	-
22899	887038.77	4235546.91	Аналитический метод	0.10	-
22900	887042.02	4235549.25	Аналитический метод	0.10	-

2. Сведения о характерных точках границ объекта

Обозначение характерных точек границ	Координаты, м		Метод определения координат характерной точки	Средняя квадратическая погрешность положения характерной точки (Mt), м	Описание обозначения точки на местности (при наличии)
	X	Y			
1	2	3	4	5	6
22901	887043.23	4235547.58	Аналитический метод	0.10	-
22902	887048.34	4235558.88	Аналитический метод	0.10	-
22903	887043.85	4235559.43	Аналитический метод	0.10	-
22904	887038.42	4235561.81	Аналитический метод	0.10	-
22905	887038.18	4235561.17	Аналитический метод	0.10	-
22906	887036.31	4235561.89	Аналитический метод	0.10	-
22907	887037.29	4235564.48	Аналитический метод	0.10	-
22908	887044.38	4235561.38	Аналитический метод	0.10	-
22909	887049.20	4235560.79	Аналитический метод	0.10	-
22910	887049.37	4235561.15	Аналитический метод	0.10	-
22911	887049.87	4235560.92	Аналитический метод	0.10	-
22912	887049.44	4235566.71	Аналитический метод	0.10	-
22913	887048.17	4235578.87	Аналитический метод	0.10	-
22914	887037.53	4235577.76	Аналитический метод	0.10	-
22915	887037.11	4235581.74	Аналитический метод	0.10	-
22916	887047.75	4235582.85	Аналитический метод	0.10	-
22917	887045.48	4235604.60	Аналитический метод	0.10	-
22918	887033.09	4235608.84	Аналитический метод	0.10	-
22919	887033.25	4235609.30	Аналитический метод	0.10	-
22920	887033.21	4235609.31	Аналитический метод	0.10	-
22921	887033.88	4235611.20	Аналитический метод	0.10	-
22922	887034.38	4235612.63	Аналитический метод	0.10	-
22923	887046.99	4235608.32	Аналитический метод	0.10	-
22924	887055.72	4235637.19	Аналитический метод	0.10	-
22925	887069.61	4235666.51	Аналитический метод	0.10	-

2. Сведения о характерных точках границ объекта

Обозначение характерных точек границ	Координаты, м		Метод определения координат характерной точки	Средняя квадратическая погрешность положения характерной точки (Mt), м	Описание обозначения точки на местности (при наличии)
	X	Y			
1	2	3	4	5	6
22926	887100.66	4235670.42	Аналитический метод	0.10	-
22927	887100.96	4235681.79	Аналитический метод	0.10	-
22928	887103.67	4235688.22	Аналитический метод	0.10	-
22929	887107.36	4235686.67	Аналитический метод	0.10	-
22930	887104.94	4235680.93	Аналитический метод	0.10	-
22931	887104.57	4235666.88	Аналитический метод	0.10	-
22932	887072.29	4235662.82	Аналитический метод	0.10	-
22933	887059.47	4235635.75	Аналитический метод	0.10	-
22934	887050.33	4235605.54	Аналитический метод	0.10	-
22935	887052.36	4235581.27	Аналитический метод	0.10	-
22936	887054.02	4235559.05	Аналитический метод	0.10	-
22937	887077.38	4235548.48	Аналитический метод	0.10	-
22938	887075.92	4235545.25	Аналитический метод	0.10	-
22939	887100.99	4235525.29	Аналитический метод	0.10	-
22940	887130.73	4235519.26	Аналитический метод	0.10	-
22941	887135.01	4235518.90	Аналитический метод	0.10	-
22942	887141.17	4235526.01	Аналитический метод	0.10	-
22943	887141.74	4235527.87	Аналитический метод	0.10	-
22944	887142.57	4235527.62	Аналитический метод	0.10	-
22945	887144.19	4235529.49	Аналитический метод	0.10	-
22946	887120.95	4235543.59	Аналитический метод	0.10	-
22947	887097.33	4235553.96	Аналитический метод	0.10	-
22948	887099.81	4235541.17	Аналитический метод	0.10	-
22949	887095.89	4235540.41	Аналитический метод	0.10	-
22950	887092.88	4235555.92	Аналитический метод	0.10	-

2. Сведения о характерных точках границ объекта

Обозначение характерных точек границ	Координаты, м		Метод определения координат характерной точки	Средняя квадратическая погрешность положения характерной точки (Mt), м	Описание обозначения точки на местности (при наличии)
	X	Y			
1	2	3	4	5	6
22951	887092.67	4235556.01	Аналитический метод	0.10	-
22952	887092.31	4235571.70	Аналитический метод	0.10	-
22953	887091.14	4235596.62	Аналитический метод	0.10	-
22954	887089.75	4235619.94	Аналитический метод	0.10	-
22955	887088.29	4235650.84	Аналитический метод	0.10	-
22956	887097.34	4235651.30	Аналитический метод	0.10	-
22957	887097.54	4235647.30	Аналитический метод	0.10	-
22958	887092.47	4235647.04	Аналитический метод	0.10	-
22959	887093.56	4235624.12	Аналитический метод	0.10	-
22960	887095.99	4235626.11	Аналитический метод	0.10	-
22961	887098.53	4235623.01	Аналитический метод	0.10	-
22962	887093.81	4235619.15	Аналитический метод	0.10	-
22963	887095.03	4235598.57	Аналитический метод	0.10	-
22964	887101.01	4235598.03	Аналитический метод	0.10	-
22965	887100.65	4235594.05	Аналитический метод	0.10	-
22966	887095.25	4235594.53	Аналитический метод	0.10	-
22967	887096.26	4235572.98	Аналитический метод	0.10	-
22968	887101.09	4235570.29	Аналитический метод	0.10	-
22969	887099.15	4235566.79	Аналитический метод	0.10	-
22970	887096.39	4235568.33	Аналитический метод	0.10	-
22971	887096.61	4235558.65	Аналитический метод	0.10	-
22972	887122.79	4235547.15	Аналитический метод	0.10	-
22973	887145.35	4235533.47	Аналитический метод	0.10	-
22974	887146.07	4235560.44	Аналитический метод	0.10	-
22975	887147.62	4235592.31	Аналитический метод	0.10	-

2. Сведения о характерных точках границ объекта

Обозначение характерных точек границ	Координаты, м		Метод определения координат характерной точки	Средняя квадратическая погрешность положения характерной точки (Mt), м	Описание обозначения точки на местности (при наличии)
	X	Y			
1	2	3	4	5	6
22976	887140.27	4235615.94	Аналитический метод	0.10	-
22977	887133.28	4235642.34	Аналитический метод	0.10	-
22978	887138.03	4235660.12	Аналитический метод	0.10	-
22979	887151.13	4235684.04	Аналитический метод	0.10	-
22980	887167.22	4235689.41	Аналитический метод	0.10	-
22981	887168.18	4235691.66	Аналитический метод	0.10	-
22982	887171.86	4235690.09	Аналитический метод	0.10	-
22983	887170.19	4235686.18	Аналитический метод	0.10	-
22984	887153.89	4235680.75	Аналитический метод	0.10	-
22985	887141.77	4235658.63	Аналитический метод	0.10	-
22986	887137.42	4235642.33	Аналитический метод	0.10	-
22987	887144.12	4235617.05	Аналитический метод	0.10	-
22988	887148.73	4235602.21	Аналитический метод	0.10	-
22989	887150.22	4235615.09	Аналитический метод	0.10	-
22990	887154.19	4235614.63	Аналитический метод	0.10	-
22991	887151.63	4235592.41	Аналитический метод	0.10	-
22992	887150.07	4235560.29	Аналитический метод	0.10	-
22993	887149.02	4235528.95	Аналитический метод	0.10	-
22994	887147.98	4235525.98	Аналитический метод	0.10	-
22995	887164.54	4235520.96	Аналитический метод	0.10	-
22996	887163.20	4235516.56	Аналитический метод	0.10	-
22997	887201.58	4235513.47	Аналитический метод	0.10	-
22671	887243.84	4235526.90	Аналитический метод	0.10	-
22998	886951.32	4235375.07	Аналитический метод	0.10	-
22999	886961.79	4235388.82	Аналитический метод	0.10	-

2. Сведения о характерных точках границ объекта

Обозначение характерных точек границ	Координаты, м		Метод определения координат характерной точки	Средняя квадратическая погрешность положения характерной точки (Mt), м	Описание обозначения точки на местности (при наличии)
	X	Y			
1	2	3	4	5	6
23000	886963.99	4235387.93	Аналитический метод	0.10	-
23001	886966.76	4235395.36	Аналитический метод	0.10	-
23002	886977.73	4235409.78	Аналитический метод	0.10	-
23003	886986.26	4235420.91	Аналитический метод	0.10	-
23004	886992.00	4235413.00	Аналитический метод	0.10	-
23005	886997.94	4235436.15	Аналитический метод	0.10	-
23006	887010.89	4235453.04	Аналитический метод	0.10	-
23007	887017.65	4235449.33	Аналитический метод	0.10	-
23008	887022.86	4235465.40	Аналитический метод	0.10	-
23009	887021.65	4235466.71	Аналитический метод	0.10	-
23010	887045.50	4235496.67	Аналитический метод	0.10	-
23011	887059.11	4235526.93	Аналитический метод	0.10	-
23012	887051.20	4235530.50	Аналитический метод	0.10	-
23013	887034.06	4235507.67	Аналитический метод	0.10	-
23014	887011.90	4235501.25	Аналитический метод	0.10	-
23015	887010.84	4235502.42	Аналитический метод	0.10	-
23016	887008.39	4235500.22	Аналитический метод	0.10	-
23017	887003.74	4235498.87	Аналитический метод	0.10	-
23018	886977.27	4235490.77	Аналитический метод	0.10	-
23019	886949.04	4235482.81	Аналитический метод	0.10	-
23020	886920.50	4235473.99	Аналитический метод	0.10	-
23021	886903.08	4235433.53	Аналитический метод	0.10	-
23022	886889.03	4235397.86	Аналитический метод	0.10	-
23023	886879.85	4235371.27	Аналитический метод	0.10	-
23024	886839.42	4235275.85	Аналитический метод	0.10	-

2. Сведения о характерных точках границ объекта

Обозначение характерных точек границ	Координаты, м		Метод определения координат характерной точки	Средняя квадратическая погрешность положения характерной точки (Mt), м	Описание обозначения точки на местности (при наличии)
	X	Y			
1	2	3	4	5	6
23025	886837.99	4235273.36	Аналитический метод	0.10	-
23026	886869.96	4235259.29	Аналитический метод	0.10	-
23027	886871.33	4235262.64	Аналитический метод	0.10	-
23028	886872.30	4235262.41	Аналитический метод	0.10	-
23029	886880.90	4235261.26	Аналитический метод	0.10	-
23030	886874.05	4235265.75	Аналитический метод	0.10	-
23031	886912.37	4235324.19	Аналитический метод	0.10	-
22998	886951.32	4235375.07	Аналитический метод	0.10	-
23032	887308.50	4235555.88	Аналитический метод	0.10	-
23033	887314.98	4235572.86	Аналитический метод	0.10	-
23034	887362.38	4235681.00	Аналитический метод	0.10	-
23035	887397.08	4235763.42	Аналитический метод	0.10	-
23036	887443.06	4235876.44	Аналитический метод	0.10	-
23037	887486.48	4235982.04	Аналитический метод	0.10	-
23038	887540.82	4236117.03	Аналитический метод	0.10	-
23039	887575.94	4236202.34	Аналитический метод	0.10	-
23040	887613.96	4236299.55	Аналитический метод	0.10	-
23041	887604.46	4236474.49	Аналитический метод	0.10	-
23042	887605.17	4236657.94	Аналитический метод	0.10	-
23043	887606.78	4236854.72	Аналитический метод	0.10	-
23044	887607.11	4237058.65	Аналитический метод	0.10	-
23045	887605.49	4237172.52	Аналитический метод	0.10	-
23046	887607.42	4237316.36	Аналитический метод	0.10	-
23047	887607.95	4237486.54	Аналитический метод	0.10	-
23048	887608.32	4237599.23	Аналитический метод	0.10	-

2. Сведения о характерных точках границ объекта

Обозначение характерных точек границ	Координаты, м		Метод определения координат характерной точки	Средняя квадратическая погрешность положения характерной точки (Mt), м	Описание обозначения точки на местности (при наличии)
	X	Y			
1	2	3	4	5	6
23049	887610.20	4237711.04	Аналитический метод	0.10	-
23050	887586.71	4237742.17	Аналитический метод	0.10	-
23051	887586.71	4237750.31	Аналитический метод	0.10	-
23052	887580.57	4237750.31	Аналитический метод	0.10	-
23053	887558.25	4237779.89	Аналитический метод	0.10	-
23054	887559.29	4237880.88	Аналитический метод	0.10	-
23055	887562.39	4238042.36	Аналитический метод	0.10	-
23056	887566.11	4238179.98	Аналитический метод	0.10	-
23057	887569.79	4238202.05	Аналитический метод	0.10	-
23058	887585.31	4238259.06	Аналитический метод	0.10	-
23059	887609.03	4238344.23	Аналитический метод	0.10	-
23060	887587.15	4238355.03	Аналитический метод	0.10	-
23061	887553.68	4238371.99	Аналитический метод	0.10	-
23062	887542.43	4238378.48	Аналитический метод	0.10	-
23063	887517.40	4238396.33	Аналитический метод	0.10	-
23064	887500.19	4238405.02	Аналитический метод	0.10	-
23065	887450.20	4238431.24	Аналитический метод	0.10	-
23066	887396.66	4238451.36	Аналитический метод	0.10	-
23067	887400.00	4238460.25	Аналитический метод	0.10	-
23068	887343.78	4238473.59	Аналитический метод	0.10	-
23069	887340.16	4238470.42	Аналитический метод	0.10	-
23070	887337.58	4238463.11	Аналитический метод	0.10	-
23071	887316.31	4238470.62	Аналитический метод	0.10	-
23072	887318.54	4238476.92	Аналитический метод	0.10	-
23073	887304.44	4238466.61	Аналитический метод	0.10	-

2. Сведения о характерных точках границ объекта

Обозначение характерных точек границ	Координаты, м		Метод определения координат характерной точки	Средняя квадратическая погрешность положения характерной точки (Mt), м	Описание обозначения точки на местности (при наличии)
	X	Y			
1	2	3	4	5	6
23074	887294.61	4238459.76	Аналитический метод	0.10	-
23075	887285.09	4238455.78	Аналитический метод	0.10	-
23076	887285.35	4238454.54	Аналитический метод	0.10	-
23077	887262.00	4238443.87	Аналитический метод	0.10	-
23078	887255.46	4238443.15	Аналитический метод	0.10	-
23079	887249.78	4238446.46	Аналитический метод	0.10	-
23080	887247.18	4238452.50	Аналитический метод	0.10	-
23081	887248.50	4238458.11	Аналитический метод	0.10	-
23082	887236.17	4238458.35	Аналитический метод	0.10	-
23083	887209.07	4238450.43	Аналитический метод	0.10	-
23084	887202.42	4238448.80	Аналитический метод	0.10	-
23085	887196.70	4238440.20	Аналитический метод	0.10	-
23086	887205.55	4238422.62	Аналитический метод	0.10	-
23087	887201.53	4238420.60	Аналитический метод	0.10	-
23088	887193.84	4238435.88	Аналитический метод	0.10	-
23089	887174.40	4238406.57	Аналитический метод	0.10	-
23090	887149.58	4238367.57	Аналитический метод	0.10	-
23091	887143.04	4238345.62	Аналитический метод	0.10	-
23092	887154.48	4238328.84	Аналитический метод	0.10	-
23093	887183.04	4238308.52	Аналитический метод	0.10	-
23094	887191.19	4238332.90	Аналитический метод	0.10	-
23095	887195.46	4238331.47	Аналитический метод	0.10	-
23096	887187.65	4238308.15	Аналитический метод	0.10	-
23097	887218.93	4238316.24	Аналитический метод	0.10	-
23098	887229.94	4238319.90	Аналитический метод	0.10	-

2. Сведения о характерных точках границ объекта

Обозначение характерных точек границ	Координаты, м		Метод определения координат характерной точки	Средняя квадратическая погрешность положения характерной точки (Mt), м	Описание обозначения точки на местности (при наличии)
	X	Y			
1	2	3	4	5	6
23099	887231.36	4238315.63	Аналитический метод	0.10	-
23100	887220.21	4238311.92	Аналитический метод	0.10	-
23101	887185.76	4238303.01	Аналитический метод	0.10	-
23102	887160.77	4238252.98	Аналитический метод	0.10	-
23103	887156.38	4238246.64	Аналитический метод	0.10	-
23104	887153.32	4238248.15	Аналитический метод	0.10	-
23105	887181.33	4238304.21	Аналитический метод	0.10	-
23106	887155.41	4238322.66	Аналитический метод	0.10	-
23107	887156.37	4238308.22	Аналитический метод	0.10	-
23108	887151.88	4238307.92	Аналитический метод	0.10	-
23109	887150.64	4238326.48	Аналитический метод	0.10	-
23110	887138.73	4238343.96	Аналитический метод	0.10	-
23111	887134.65	4238333.57	Аналитический метод	0.10	-
23112	887126.00	4238314.65	Аналитический метод	0.10	-
23113	887125.14	4238307.19	Аналитический метод	0.10	-
23114	887124.90	4238307.22	Аналитический метод	0.10	-
23115	887124.82	4238306.69	Аналитический метод	0.10	-
23116	887136.91	4238300.56	Аналитический метод	0.10	-
23117	887136.65	4238300.04	Аналитический метод	0.10	-
23118	887137.70	4238299.50	Аналитический метод	0.10	-
23119	887128.02	4238280.22	Аналитический метод	0.10	-
23120	887127.28	4238280.58	Аналитический метод	0.10	-
23121	887124.41	4238275.89	Аналитический метод	0.10	-
23122	887140.33	4238258.47	Аналитический метод	0.10	-
23123	887132.28	4238253.31	Аналитический метод	0.10	-

2. Сведения о характерных точках границ объекта

Обозначение характерных точек границ	Координаты, м		Метод определения координат характерной точки	Средняя квадратическая погрешность положения характерной точки (Mt), м	Описание обозначения точки на местности (при наличии)
	X	Y			
1	2	3	4	5	6
23124	887130.12	4238256.68	Аналитический метод	0.10	-
23125	887133.75	4238259.00	Аналитический метод	0.10	-
23126	887119.24	4238274.87	Аналитический метод	0.10	-
23127	887108.45	4238274.87	Аналитический метод	0.10	-
23128	887086.39	4238266.41	Аналитический метод	0.10	-
23129	887062.51	4238244.94	Аналитический метод	0.10	-
23130	887062.06	4238244.99	Аналитический метод	0.10	-
23131	887061.99	4238244.48	Аналитический метод	0.10	-
23132	887056.90	4238239.90	Аналитический метод	0.10	-
23133	887053.89	4238243.25	Аналитический метод	0.10	-
23134	887077.36	4238264.33	Аналитический метод	0.10	-
23135	887070.26	4238262.56	Аналитический метод	0.10	-
23136	887069.29	4238266.44	Аналитический метод	0.10	-
23137	887072.88	4238267.34	Аналитический метод	0.10	-
23138	887061.21	4238268.51	Аналитический метод	0.10	-
23139	887030.36	4238271.38	Аналитический метод	0.10	-
23140	887007.42	4238273.45	Аналитический метод	0.10	-
23141	887013.47	4238261.09	Аналитический метод	0.10	-
23142	887009.88	4238259.33	Аналитический метод	0.10	-
23143	887002.76	4238273.86	Аналитический метод	0.10	-
23144	886975.57	4238276.25	Аналитический метод	0.10	-
23145	886970.86	4238253.60	Аналитический метод	0.10	-
23146	886980.98	4238258.98	Аналитический метод	0.10	-
23147	886982.86	4238255.44	Аналитический метод	0.10	-
23148	886970.67	4238248.97	Аналитический метод	0.10	-

2. Сведения о характерных точках границ объекта

Обозначение характерных точек границ	Координаты, м		Метод определения координат характерной точки	Средняя квадратическая погрешность положения характерной точки (Mt), м	Описание обозначения точки на местности (при наличии)
	X	Y			
1	2	3	4	5	6
23149	886979.08	4238236.77	Аналитический метод	0.10	-
23150	886975.79	4238234.50	Аналитический метод	0.10	-
23151	886969.07	4238244.24	Аналитический метод	0.10	-
23152	886962.70	4238208.27	Аналитический метод	0.10	-
23153	886992.70	4238204.51	Аналитический метод	0.10	-
23154	887018.91	4238219.19	Аналитический метод	0.10	-
23155	887033.41	4238217.24	Аналитический метод	0.10	-
23156	887033.34	4238215.59	Аналитический метод	0.10	-
23157	887042.94	4238215.14	Аналитический метод	0.10	-
23158	887042.98	4238215.96	Аналитический метод	0.10	-
23159	887055.37	4238214.30	Аналитический метод	0.10	-
23160	887088.78	4238170.29	Аналитический метод	0.10	-
23161	887114.53	4238176.76	Аналитический метод	0.10	-
23162	887115.13	4238174.34	Аналитический метод	0.10	-
23163	887114.47	4238172.62	Аналитический метод	0.10	-
23164	887087.19	4238165.76	Аналитический метод	0.10	-
23165	887053.61	4238210.00	Аналитический метод	0.10	-
23166	887019.80	4238214.53	Аналитический метод	0.10	-
23167	887001.19	4238204.10	Аналитический метод	0.10	-
23168	887007.25	4238204.04	Аналитический метод	0.10	-
23169	887007.21	4238200.04	Аналитический метод	0.10	-
23170	886994.17	4238200.17	Аналитический метод	0.10	-
23171	886994.02	4238200.09	Аналитический метод	0.10	-
23172	886977.33	4238195.38	Аналитический метод	0.10	-
23173	886976.11	4238199.71	Аналитический метод	0.10	-

2. Сведения о характерных точках границ объекта

Обозначение характерных точек границ	Координаты, м		Метод определения координат характерной точки	Средняя квадратическая погрешность положения характерной точки (Mt), м	Описание обозначения точки на местности (при наличии)
	X	Y			
1	2	3	4	5	6
23174	886981.86	4238201.33	Аналитический метод	0.10	-
23175	886957.44	4238204.39	Аналитический метод	0.10	-
23176	886965.10	4238247.61	Аналитический метод	0.10	-
23177	886952.50	4238247.28	Аналитический метод	0.10	-
23178	886952.39	4238251.28	Аналитический метод	0.10	-
23179	886965.86	4238251.63	Аналитический метод	0.10	-
23180	886971.06	4238276.69	Аналитический метод	0.10	-
23181	886941.48	4238279.74	Аналитический метод	0.10	-
23182	886943.24	4238214.54	Аналитический метод	0.10	-
23183	886943.47	4238181.71	Аналитический метод	0.10	-
23184	886941.36	4238176.52	Аналитический метод	0.10	-
23185	886943.51	4238175.12	Аналитический метод	0.10	-
23186	886943.70	4238147.95	Аналитический метод	0.10	-
23187	886970.55	4238123.63	Аналитический метод	0.10	-
23188	886969.99	4238122.78	Аналитический метод	0.10	-
23189	886984.89	4238109.37	Аналитический метод	0.10	-
23190	886985.52	4238110.08	Аналитический метод	0.10	-
23191	886994.63	4238101.83	Аналитический метод	0.10	-
23192	887002.64	4238094.75	Аналитический метод	0.10	-
23193	887001.72	4238093.72	Аналитический метод	0.10	-
23194	887001.28	4238093.32	Аналитический метод	0.10	-
23195	887012.18	4238083.90	Аналитический метод	0.10	-
23196	887019.68	4238077.12	Аналитический метод	0.10	-
23197	887021.02	4238078.50	Аналитический метод	0.10	-
23198	887043.62	4238058.52	Аналитический метод	0.10	-

2. Сведения о характерных точках границ объекта

Обозначение характерных точек границ	Координаты, м		Метод определения координат характерной точки	Средняя квадратическая погрешность положения характерной точки (Mt), м	Описание обозначения точки на местности (при наличии)
	X	Y			
1	2	3	4	5	6
23199	887056.21	4238047.14	Аналитический метод	0.10	-
23200	887055.76	4238046.67	Аналитический метод	0.10	-
23201	887072.64	4238031.21	Аналитический метод	0.10	-
23202	887072.74	4238031.31	Аналитический метод	0.10	-
23203	887096.35	4238010.28	Аналитический метод	0.10	-
23204	887107.22	4237959.11	Аналитический метод	0.10	-
23205	887121.89	4237925.44	Аналитический метод	0.10	-
23206	887140.95	4237882.74	Аналитический метод	0.10	-
23207	887164.87	4237843.03	Аналитический метод	0.10	-
23208	887170.35	4237794.45	Аналитический метод	0.10	-
23209	887165.22	4237744.60	Аналитический метод	0.10	-
23210	887153.15	4237696.12	Аналитический метод	0.10	-
23211	887143.09	4237647.74	Аналитический метод	0.10	-
23212	887139.42	4237638.06	Аналитический метод	0.10	-
23213	887166.08	4237635.02	Аналитический метод	0.10	-
23214	887225.09	4237595.93	Аналитический метод	0.10	-
23215	887265.45	4237569.42	Аналитический метод	0.10	-
23216	887315.99	4237535.83	Аналитический метод	0.10	-
23217	887317.71	4237536.33	Аналитический метод	0.10	-
23218	887323.62	4237516.04	Аналитический метод	0.10	-
23219	887301.56	4237509.61	Аналитический метод	0.10	-
23220	887297.73	4237522.75	Аналитический метод	0.10	-
23221	887253.87	4237551.90	Аналитический метод	0.10	-
23222	887213.52	4237578.40	Аналитический метод	0.10	-
23223	887158.69	4237614.73	Аналитический метод	0.10	-

2. Сведения о характерных точках границ объекта

Обозначение характерных точек границ	Координаты, м		Метод определения координат характерной точки	Средняя квадратическая погрешность положения характерной точки (Mt), м	Описание обозначения точки на местности (при наличии)
	X	Y			
1	2	3	4	5	6
23224	887131.74	4237617.80	Аналитический метод	0.10	-
23225	887128.22	4237608.53	Аналитический метод	0.10	-
23226	887094.16	4237614.75	Аналитический метод	0.10	-
23227	887056.64	4237588.91	Аналитический метод	0.10	-
23228	887028.47	4237569.75	Аналитический метод	0.10	-
23229	887000.66	4237550.83	Аналитический метод	0.10	-
23230	886987.33	4237541.53	Аналитический метод	0.10	-
23231	887012.81	4237452.05	Аналитический метод	0.10	-
23232	887001.66	4237393.91	Аналитический метод	0.10	-
23233	886988.32	4237325.25	Аналитический метод	0.10	-
23234	886973.34	4237282.53	Аналитический метод	0.10	-
23235	886958.73	4237241.97	Аналитический метод	0.10	-
23236	886945.82	4237203.02	Аналитический метод	0.10	-
23237	886963.68	4237184.82	Аналитический метод	0.10	-
23238	886986.39	4237156.27	Аналитический метод	0.10	-
23239	887036.10	4237087.87	Аналитический метод	0.10	-
23240	887014.41	4237067.32	Аналитический метод	0.10	-
23241	887010.91	4237072.44	Аналитический метод	0.10	-
23242	887013.14	4237074.23	Аналитический метод	0.10	-
23243	887011.62	4237076.91	Аналитический метод	0.10	-
23244	886953.19	4237032.58	Аналитический метод	0.10	-
23245	886921.19	4236998.21	Аналитический метод	0.10	-
23246	886928.76	4236990.64	Аналитический метод	0.10	-
23247	886915.25	4236962.49	Аналитический метод	0.10	-
23248	886921.56	4236932.75	Аналитический метод	0.10	-

2. Сведения о характерных точках границ объекта

Обозначение характерных точек границ	Координаты, м		Метод определения координат характерной точки	Средняя квадратическая погрешность положения характерной точки (Mt), м	Описание обозначения точки на местности (при наличии)
	X	Y			
1	2	3	4	5	6
23249	886927.51	4236904.68	Аналитический метод	0.10	-
23250	886928.74	4236904.90	Аналитический метод	0.10	-
23251	886932.52	4236883.19	Аналитический метод	0.10	-
23252	886932.15	4236883.13	Аналитический метод	0.10	-
23253	886938.07	4236856.90	Аналитический метод	0.10	-
23254	886947.42	4236813.44	Аналитический метод	0.10	-
23255	886902.25	4236707.36	Аналитический метод	0.10	-
23256	886860.98	4236611.22	Аналитический метод	0.10	-
23257	886853.12	4236570.03	Аналитический метод	0.10	-
23258	886840.53	4236505.01	Аналитический метод	0.10	-
23259	886837.47	4236450.36	Аналитический метод	0.10	-
23260	886827.34	4236423.17	Аналитический метод	0.10	-
23261	886814.12	4236387.71	Аналитический метод	0.10	-
23262	886800.48	4236352.31	Аналитический метод	0.10	-
23263	886787.64	4236318.45	Аналитический метод	0.10	-
23264	886776.92	4236292.22	Аналитический метод	0.10	-
23265	886776.44	4236291.87	Аналитический метод	0.10	-
23266	886777.64	4236289.13	Аналитический метод	0.10	-
23267	886765.97	4236284.05	Аналитический метод	0.10	-
23268	886755.16	4236273.74	Аналитический метод	0.10	-
23269	886739.08	4236212.38	Аналитический метод	0.10	-
23270	886727.05	4236162.19	Аналитический метод	0.10	-
23271	886703.42	4236075.03	Аналитический метод	0.10	-
23272	886677.33	4236017.20	Аналитический метод	0.10	-
23273	886651.72	4235959.76	Аналитический метод	0.10	-

2. Сведения о характерных точках границ объекта

Обозначение характерных точек границ	Координаты, м		Метод определения координат характерной точки	Средняя квадратическая погрешность положения характерной точки (Mt), м	Описание обозначения точки на местности (при наличии)
	X	Y			
1	2	3	4	5	6
23274	886624.36	4235896.70	Аналитический метод	0.10	-
23275	886604.53	4235851.88	Аналитический метод	0.10	-
23276	886612.63	4235848.56	Аналитический метод	0.10	-
23277	886606.19	4235832.86	Аналитический метод	0.10	-
23278	886627.33	4235811.92	Аналитический метод	0.10	-
23279	886661.47	4235782.52	Аналитический метод	0.10	-
23280	886647.96	4235723.19	Аналитический метод	0.10	-
23281	886636.34	4235672.14	Аналитический метод	0.10	-
23282	886626.19	4235634.20	Аналитический метод	0.10	-
23283	886624.83	4235631.56	Аналитический метод	0.10	-
23284	886618.45	4235633.23	Аналитический метод	0.10	-
23285	886616.42	4235625.46	Аналитический метод	0.10	-
23286	886615.24	4235621.25	Аналитический метод	0.10	-
23287	886614.41	4235617.49	Аналитический метод	0.10	-
23288	886613.23	4235613.43	Аналитический метод	0.10	-
23289	886612.08	4235609.46	Аналитический метод	0.10	-
23290	886609.93	4235601.84	Аналитический метод	0.10	-
23291	886608.76	4235597.94	Аналитический метод	0.10	-
23292	886607.62	4235593.99	Аналитический метод	0.10	-
23293	886606.51	4235590.17	Аналитический метод	0.10	-
23294	886605.40	4235586.31	Аналитический метод	0.10	-
23295	886604.20	4235582.18	Аналитический метод	0.10	-
23296	886603.02	4235578.33	Аналитический метод	0.10	-
23297	886601.85	4235574.51	Аналитический метод	0.10	-
23298	886600.80	4235570.71	Аналитический метод	0.10	-

2. Сведения о характерных точках границ объекта

Обозначение характерных точек границ	Координаты, м		Метод определения координат характерной точки	Средняя квадратическая погрешность положения характерной точки (Mt), м	Описание обозначения точки на местности (при наличии)
	X	Y			
1	2	3	4	5	6
23299	886599.66	4235566.87	Аналитический метод	0.10	-
23300	886598.49	4235563.03	Аналитический метод	0.10	-
23301	886597.31	4235559.26	Аналитический метод	0.10	-
23302	886597.65	4235559.15	Аналитический метод	0.10	-
23303	886592.41	4235545.50	Аналитический метод	0.10	-
23304	886572.44	4235503.38	Аналитический метод	0.10	-
23305	886571.12	4235500.47	Аналитический метод	0.10	-
23306	886566.23	4235502.29	Аналитический метод	0.10	-
23307	886564.88	4235498.66	Аналитический метод	0.10	-
23308	886562.25	4235494.16	Аналитический метод	0.10	-
23309	886560.49	4235489.51	Аналитический метод	0.10	-
23310	886559.22	4235485.47	Аналитический метод	0.10	-
23311	886557.73	4235481.57	Аналитический метод	0.10	-
23312	886556.28	4235477.88	Аналитический метод	0.10	-
23313	886554.88	4235474.20	Аналитический метод	0.10	-
23314	886558.63	4235472.77	Аналитический метод	0.10	-
23315	886558.06	4235471.49	Аналитический метод	0.10	-
23316	886600.28	4235435.26	Аналитический метод	0.10	-
23317	886605.36	4235430.97	Аналитический метод	0.10	-
23318	886613.80	4235456.35	Аналитический метод	0.10	-
23319	886637.89	4235511.66	Аналитический метод	0.10	-
23320	886658.27	4235560.03	Аналитический метод	0.10	-
23321	886679.40	4235608.48	Аналитический метод	0.10	-
23322	886703.54	4235663.15	Аналитический метод	0.10	-
23323	886728.43	4235720.02	Аналитический метод	0.10	-

2. Сведения о характерных точках границ объекта

Обозначение характерных точек границ	Координаты, м		Метод определения координат характерной точки	Средняя квадратическая погрешность положения характерной точки (Mt), м	Описание обозначения точки на местности (при наличии)
	X	Y			
1	2	3	4	5	6
23324	886753.97	4235777.25	Аналитический метод	0.10	-
23325	886767.54	4235807.70	Аналитический метод	0.10	-
23326	886780.01	4235835.40	Аналитический метод	0.10	-
23327	886803.47	4235885.81	Аналитический метод	0.10	-
23328	886829.51	4235942.89	Аналитический метод	0.10	-
23329	886851.51	4235990.94	Аналитический метод	0.10	-
23330	886868.37	4236028.80	Аналитический метод	0.10	-
23331	886880.52	4236036.05	Аналитический метод	0.10	-
23332	886885.38	4236027.90	Аналитический метод	0.10	-
23333	886912.08	4236050.12	Аналитический метод	0.10	-
23334	886913.50	4236051.75	Аналитический метод	0.10	-
23335	886906.41	4236055.36	Аналитический метод	0.10	-
23336	886918.10	4236078.33	Аналитический метод	0.10	-
23337	886936.39	4236069.02	Аналитический метод	0.10	-
23338	886951.90	4236094.00	Аналитический метод	0.10	-
23339	886982.15	4236140.06	Аналитический метод	0.10	-
23340	887013.41	4236188.89	Аналитический метод	0.10	-
23341	887036.96	4236236.95	Аналитический метод	0.10	-
23342	887029.14	4236244.12	Аналитический метод	0.10	-
23343	887016.25	4236258.57	Аналитический метод	0.10	-
23344	887019.60	4236261.56	Аналитический метод	0.10	-
23345	887032.35	4236247.29	Аналитический метод	0.10	-
23346	887042.48	4236237.99	Аналитический метод	0.10	-
23347	887017.34	4236186.68	Аналитический метод	0.10	-
23348	886985.92	4236137.61	Аналитический метод	0.10	-

2. Сведения о характерных точках границ объекта

Обозначение характерных точек границ	Координаты, м		Метод определения координат характерной точки	Средняя квадратическая погрешность положения характерной точки (Mt), м	Описание обозначения точки на местности (при наличии)
	X	Y			
1	2	3	4	5	6
23349	886955.70	4236091.58	Аналитический метод	0.10	-
23350	886940.42	4236066.97	Аналитический метод	0.10	-
23351	886947.27	4236063.49	Аналитический метод	0.10	-
23352	886942.82	4236054.75	Аналитический метод	0.10	-
23353	886953.40	4236053.22	Аналитический метод	0.10	-
23354	886962.70	4236060.63	Аналитический метод	0.10	-
23355	886978.83	4236086.87	Аналитический метод	0.10	-
23356	887001.14	4236085.60	Аналитический метод	0.10	-
23357	887012.69	4236078.80	Аналитический метод	0.10	-
23358	887039.96	4236088.05	Аналитический метод	0.10	-
23359	887101.93	4236126.85	Аналитический метод	0.10	-
23360	887122.42	4236131.34	Аналитический метод	0.10	-
23361	887133.44	4236133.20	Аналитический метод	0.10	-
23362	887136.90	4236144.31	Аналитический метод	0.10	-
23363	887138.19	4236147.30	Аналитический метод	0.10	-
23364	887120.86	4236155.14	Аналитический метод	0.10	-
23365	887116.06	4236157.32	Аналитический метод	0.10	-
23366	887107.38	4236161.25	Аналитический метод	0.10	-
23367	887106.13	4236163.32	Аналитический метод	0.10	-
23368	887107.84	4236164.35	Аналитический метод	0.10	-
23369	887108.77	4236162.81	Аналитический метод	0.10	-
23370	887116.88	4236159.14	Аналитический метод	0.10	-
23371	887121.68	4236156.96	Аналитический метод	0.10	-
23372	887138.98	4236149.13	Аналитический метод	0.10	-
23373	887144.39	4236161.65	Аналитический метод	0.10	-

2. Сведения о характерных точках границ объекта

Обозначение характерных точек границ	Координаты, м		Метод определения координат характерной точки	Средняя квадратическая погрешность положения характерной точки (Mt), м	Описание обозначения точки на местности (при наличии)
	X	Y			
1	2	3	4	5	6
23374	887147.64	4236171.82	Аналитический метод	0.10	-
23375	887150.51	4236182.85	Аналитический метод	0.10	-
23376	887156.35	4236195.17	Аналитический метод	0.10	-
23377	887163.66	4236211.54	Аналитический метод	0.10	-
23378	887157.29	4236214.19	Аналитический метод	0.10	-
23379	887166.12	4236237.82	Аналитический метод	0.10	-
23380	887158.21	4236240.78	Аналитический метод	0.10	-
23381	887158.76	4236242.11	Аналитический метод	0.10	-
23382	887172.63	4236236.36	Аналитический метод	0.10	-
23383	887172.91	4236236.64	Аналитический метод	0.10	-
23384	887184.86	4236236.28	Аналитический метод	0.10	-
23385	887201.88	4236232.42	Аналитический метод	0.10	-
23386	887220.10	4236224.72	Аналитический метод	0.10	-
23387	887231.48	4236218.46	Аналитический метод	0.10	-
23388	887231.54	4236218.42	Аналитический метод	0.10	-
23389	887234.63	4236223.17	Аналитический метод	0.10	-
23390	887245.54	4236238.40	Аналитический метод	0.10	-
23391	887249.35	4236262.16	Аналитический метод	0.10	-
23392	887258.73	4236282.91	Аналитический метод	0.10	-
23393	887257.81	4236282.99	Аналитический метод	0.10	-
23394	887264.22	4236318.00	Аналитический метод	0.10	-
23395	887273.54	4236316.29	Аналитический метод	0.10	-
23396	887273.63	4236316.50	Аналитический метод	0.10	-
23397	887274.54	4236316.11	Аналитический метод	0.10	-
23398	887284.87	4236314.22	Аналитический метод	0.10	-

2. Сведения о характерных точках границ объекта

Обозначение характерных точек границ	Координаты, м		Метод определения координат характерной точки	Средняя квадратическая погрешность положения характерной точки (Mt), м	Описание обозначения точки на местности (при наличии)
	X	Y			
1	2	3	4	5	6
23399	887282.64	4236302.01	Аналитический метод	0.10	-
23400	887329.63	4236298.13	Аналитический метод	0.10	-
23401	887415.28	4236285.56	Аналитический метод	0.10	-
23402	887488.86	4236274.83	Аналитический метод	0.10	-
23403	887524.09	4236269.75	Аналитический метод	0.10	-
23404	887537.98	4236267.67	Аналитический метод	0.10	-
23405	887543.51	4236292.46	Аналитический метод	0.10	-
23406	887550.00	4236322.51	Аналитический метод	0.10	-
23407	887561.76	4236372.65	Аналитический метод	0.10	-
23408	887565.65	4236418.81	Аналитический метод	0.10	-
23409	887560.76	4236421.60	Аналитический метод	0.10	-
23410	887525.82	4236427.96	Аналитический метод	0.10	-
23411	887505.81	4236431.71	Аналитический метод	0.10	-
23412	887506.48	4236435.28	Аналитический метод	0.10	-
23413	887491.16	4236436.26	Аналитический метод	0.10	-
23414	887492.14	4236452.06	Аналитический метод	0.10	-
23415	887476.01	4236455.32	Аналитический метод	0.10	-
23416	887469.36	4236428.00	Аналитический метод	0.10	-
23417	887432.64	4236411.26	Аналитический метод	0.10	-
23418	887411.04	4236397.54	Аналитический метод	0.10	-
23419	887400.14	4236405.50	Аналитический метод	0.10	-
23420	887402.50	4236408.73	Аналитический метод	0.10	-
23421	887411.20	4236402.37	Аналитический метод	0.10	-
23422	887430.73	4236414.78	Аналитический метод	0.10	-
23423	887465.94	4236430.84	Аналитический метод	0.10	-

2. Сведения о характерных точках границ объекта

Обозначение характерных точек границ	Координаты, м		Метод определения координат характерной точки	Средняя квадратическая погрешность положения характерной точки (Mt), м	Описание обозначения точки на местности (при наличии)
	X	Y			
1	2	3	4	5	6
23424	887473.03	4236460.00	Аналитический метод	0.10	-
23425	887492.39	4236456.09	Аналитический метод	0.10	-
23426	887492.83	4236463.22	Аналитический метод	0.10	-
23427	887524.83	4236461.03	Аналитический метод	0.10	-
23428	887523.93	4236449.68	Аналитический метод	0.10	-
23429	887529.64	4236448.61	Аналитический метод	0.10	-
23430	887567.93	4236441.64	Аналитический метод	0.10	-
23431	887569.97	4236460.90	Аналитический метод	0.10	-
23432	887570.72	4236513.22	Аналитический метод	0.10	-
23433	887571.11	4236568.75	Аналитический метод	0.10	-
23434	887571.47	4236618.76	Аналитический метод	0.10	-
23435	887570.74	4236687.98	Аналитический метод	0.10	-
23436	887591.74	4236688.20	Аналитический метод	0.10	-
23437	887592.47	4236618.80	Аналитический метод	0.10	-
23438	887592.11	4236568.60	Аналитический метод	0.10	-
23439	887591.72	4236513.00	Аналитический метод	0.10	-
23440	887590.95	4236459.65	Аналитический метод	0.10	-
23441	887587.11	4236423.21	Аналитический метод	0.10	-
23442	887589.89	4236423.02	Аналитический метод	0.10	-
23443	887586.07	4236368.61	Аналитический метод	0.10	-
23444	887574.00	4236317.10	Аналитический метод	0.10	-
23445	887567.54	4236287.18	Аналитический метод	0.10	-
23446	887559.90	4236252.93	Аналитический метод	0.10	-
23447	887548.68	4236200.95	Аналитический метод	0.10	-
23448	887538.41	4236203.17	Аналитический метод	0.10	-

2. Сведения о характерных точках границ объекта

Обозначение характерных точек границ	Координаты, м		Метод определения координат характерной точки	Средняя квадратическая погрешность положения характерной точки (Mt), м	Описание обозначения точки на местности (при наличии)
	X	Y			
1	2	3	4	5	6
23449	887538.00	4236202.26	Аналитический метод	0.10	-
23450	887533.78	4236204.17	Аналитический метод	0.10	-
23451	887528.15	4236205.38	Аналитический метод	0.10	-
23452	887528.41	4236206.60	Аналитический метод	0.10	-
23453	887511.46	4236214.27	Аналитический метод	0.10	-
23454	887516.79	4236209.55	Аналитический метод	0.10	-
23455	887482.61	4236170.99	Аналитический метод	0.10	-
23456	887447.45	4236144.27	Аналитический метод	0.10	-
23457	887417.40	4236120.60	Аналитический метод	0.10	-
23458	887389.90	4236099.34	Аналитический метод	0.10	-
23459	887393.27	4236095.21	Аналитический метод	0.10	-
23460	887391.72	4236093.95	Аналитический метод	0.10	-
23461	887388.70	4236097.65	Аналитический метод	0.10	-
23462	887365.98	4236077.20	Аналитический метод	0.10	-
23463	887347.04	4236060.44	Аналитический метод	0.10	-
23464	887346.73	4236060.63	Аналитический метод	0.10	-
23465	887330.81	4236044.82	Аналитический метод	0.10	-
23466	887344.33	4235988.86	Аналитический метод	0.10	-
23467	887356.69	4235937.83	Аналитический метод	0.10	-
23468	887373.34	4235869.09	Аналитический метод	0.10	-
23469	887385.41	4235816.64	Аналитический метод	0.10	-
23470	887372.29	4235783.53	Аналитический метод	0.10	-
23471	887360.84	4235754.62	Аналитический метод	0.10	-
23472	887349.36	4235725.63	Аналитический метод	0.10	-
23473	887336.55	4235694.56	Аналитический метод	0.10	-

2. Сведения о характерных точках границ объекта

Обозначение характерных точек границ	Координаты, м		Метод определения координат характерной точки	Средняя квадратическая погрешность положения характерной точки (Mt), м	Описание обозначения точки на местности (при наличии)
	X	Y			
1	2	3	4	5	6
23474	887318.08	4235651.10	Аналитический метод	0.10	-
23475	887299.90	4235606.41	Аналитический метод	0.10	-
23476	887282.95	4235563.46	Аналитический метод	0.10	-
23477	887286.08	4235562.74	Аналитический метод	0.10	-
23032	887308.50	4235555.88	Аналитический метод	0.10	-
23478	886474.47	4235643.14	Аналитический метод	0.10	-
23479	886475.97	4235646.45	Аналитический метод	0.10	-
23480	886465.81	4235646.74	Аналитический метод	0.10	-
23478	886474.47	4235643.14	Аналитический метод	0.10	-
23481	886486.33	4235484.56	Аналитический метод	0.10	-
23482	886482.06	4235486.33	Аналитический метод	0.10	-
23483	886478.22	4235480.31	Аналитический метод	0.10	-
23481	886486.33	4235484.56	Аналитический метод	0.10	-
23484	886396.96	4235244.60	Аналитический метод	0.10	-
23485	886391.10	4235259.56	Аналитический метод	0.10	-
23486	886384.22	4235279.07	Аналитический метод	0.10	-
23487	886397.01	4235306.92	Аналитический метод	0.10	-
23488	886392.57	4235312.20	Аналитический метод	0.10	-
23489	886385.02	4235293.26	Аналитический метод	0.10	-
23490	886370.70	4235261.17	Аналитический метод	0.10	-
23491	886367.47	4235252.69	Аналитический метод	0.10	-
23492	886371.68	4235252.31	Аналитический метод	0.10	-
23484	886396.96	4235244.60	Аналитический метод	0.10	-
23493	886437.60	4235238.97	Аналитический метод	0.10	-
23494	886438.36	4235238.65	Аналитический метод	0.10	-

2. Сведения о характерных точках границ объекта

Обозначение характерных точек границ	Координаты, м		Метод определения координат характерной точки	Средняя квадратическая погрешность положения характерной точки (Mt), м	Описание обозначения точки на местности (при наличии)
	X	Y			
1	2	3	4	5	6
23495	886441.32	4235238.70	Аналитический метод	0.10	-
23496	886445.27	4235246.78	Аналитический метод	0.10	-
23497	886443.08	4235250.54	Аналитический метод	0.10	-
23493	886437.60	4235238.97	Аналитический метод	0.10	-
23498	886439.53	4235235.03	Аналитический метод	0.10	-
23499	886439.92	4235235.83	Аналитический метод	0.10	-
23500	886437.97	4235236.65	Аналитический метод	0.10	-
23501	886436.48	4235236.62	Аналитический метод	0.10	-
23502	886435.12	4235233.75	Аналитический метод	0.10	-
23498	886439.53	4235235.03	Аналитический метод	0.10	-
23503	886429.87	4235233.18	Аналитический метод	0.10	-
23504	886431.47	4235236.54	Аналитический метод	0.10	-
23505	886428.19	4235236.48	Аналитический метод	0.10	-
23506	886426.11	4235234.24	Аналитический метод	0.10	-
23503	886429.87	4235233.18	Аналитический метод	0.10	-
23507	886438.20	4235192.82	Аналитический метод	0.10	-
23508	886451.52	4235224.15	Аналитический метод	0.10	-
23509	886438.64	4235230.44	Аналитический метод	0.10	-
23510	886438.74	4235230.63	Аналитический метод	0.10	-
23511	886432.64	4235228.86	Аналитический метод	0.10	-
23512	886417.80	4235215.00	Аналитический метод	0.10	-
23513	886436.60	4235211.92	Аналитический метод	0.10	-
23514	886435.87	4235207.48	Аналитический метод	0.10	-
23515	886408.04	4235212.03	Аналитический метод	0.10	-
23516	886426.64	4235229.41	Аналитический метод	0.10	-

2. Сведения о характерных точках границ объекта

Обозначение характерных точек границ	Координаты, м		Метод определения координат характерной точки	Средняя квадратическая погрешность положения характерной точки (Mt), м	Описание обозначения точки на местности (при наличии)
	X	Y			
1	2	3	4	5	6
23517	886399.97	4235236.94	Аналитический метод	0.10	-
23518	886397.89	4235242.23	Аналитический метод	0.10	-
23519	886371.30	4235250.33	Аналитический метод	0.10	-
23520	886366.73	4235250.75	Аналитический метод	0.10	-
23521	886366.65	4235250.53	Аналитический метод	0.10	-
23522	886363.36	4235251.75	Аналитический метод	0.10	-
23523	886364.06	4235253.62	Аналитический метод	0.10	-
23524	886365.48	4235253.09	Аналитический метод	0.10	-
23525	886368.86	4235261.94	Аналитический метод	0.10	-
23526	886383.18	4235294.04	Аналитический метод	0.10	-
23527	886391.01	4235313.68	Аналитический метод	0.10	-
23528	886390.94	4235313.71	Аналитический метод	0.10	-
23529	886392.42	4235317.43	Аналитический метод	0.10	-
23530	886393.89	4235316.84	Аналитический метод	0.10	-
23531	886402.06	4235307.13	Аналитический метод	0.10	-
23532	886389.07	4235278.85	Аналитический метод	0.10	-
23533	886395.32	4235261.13	Аналитический метод	0.10	-
23534	886402.45	4235242.93	Аналитический метод	0.10	-
23535	886410.34	4235240.53	Аналитический метод	0.10	-
23536	886424.55	4235235.49	Аналитический метод	0.10	-
23537	886427.30	4235238.47	Аналитический метод	0.10	-
23538	886432.42	4235238.55	Аналитический метод	0.10	-
23539	886440.27	4235255.13	Аналитический метод	0.10	-
23540	886433.81	4235264.50	Аналитический метод	0.10	-
23541	886437.10	4235266.77	Аналитический метод	0.10	-

2. Сведения о характерных точках границ объекта

Обозначение характерных точек границ	Координаты, м		Метод определения координат характерной точки	Средняя квадратическая погрешность положения характерной точки (Mt), м	Описание обозначения точки на местности (при наличии)
	X	Y			
1	2	3	4	5	6
23542	886442.41	4235259.08	Аналитический метод	0.10	-
23543	886462.13	4235300.36	Аналитический метод	0.10	-
23544	886452.32	4235304.62	Аналитический метод	0.10	-
23545	886453.11	4235306.45	Аналитический метод	0.10	-
23546	886464.83	4235301.37	Аналитический метод	0.10	-
23547	886444.21	4235258.22	Аналитический метод	0.10	-
23548	886459.32	4235265.06	Аналитический метод	0.10	-
23549	886461.18	4235260.97	Аналитический метод	0.10	-
23550	886445.71	4235253.96	Аналитический метод	0.10	-
23551	886447.38	4235251.10	Аналитический метод	0.10	-
23552	886447.89	4235252.15	Аналитический метод	0.10	-
23553	886459.49	4235246.39	Аналитический метод	0.10	-
23554	886467.52	4235243.06	Аналитический метод	0.10	-
23555	886483.35	4235276.13	Аналитический метод	0.10	-
23556	886480.68	4235278.83	Аналитический метод	0.10	-
23557	886490.09	4235300.22	Аналитический метод	0.10	-
23558	886483.62	4235303.08	Аналитический метод	0.10	-
23559	886484.39	4235304.98	Аналитический метод	0.10	-
23560	886491.51	4235302.02	Аналитический метод	0.10	-
23561	886493.75	4235308.47	Аналитический метод	0.10	-
23562	886496.86	4235315.68	Аналитический метод	0.10	-
23563	886489.91	4235318.68	Аналитический метод	0.10	-
23564	886494.29	4235329.52	Аналитический метод	0.10	-
23565	886498.36	4235327.68	Аналитический метод	0.10	-
23566	886505.57	4235343.63	Аналитический метод	0.10	-

2. Сведения о характерных точках границ объекта

Обозначение характерных точек границ	Координаты, м		Метод определения координат характерной точки	Средняя квадратическая погрешность положения характерной точки (Mt), м	Описание обозначения точки на местности (при наличии)
	X	Y			
1	2	3	4	5	6
23567	886506.48	4235343.22	Аналитический метод	0.10	-
23568	886512.09	4235355.64	Аналитический метод	0.10	-
23569	886515.24	4235362.62	Аналитический метод	0.10	-
23570	886518.59	4235370.03	Аналитический метод	0.10	-
23571	886521.81	4235377.16	Аналитический метод	0.10	-
23572	886524.26	4235382.58	Аналитический метод	0.10	-
23573	886526.35	4235387.29	Аналитический метод	0.10	-
23574	886528.05	4235390.97	Аналитический метод	0.10	-
23575	886513.64	4235397.48	Аналитический метод	0.10	-
23576	886504.89	4235409.16	Аналитический метод	0.10	-
23577	886535.74	4235473.08	Аналитический метод	0.10	-
23578	886549.12	4235502.75	Аналитический метод	0.10	-
23579	886540.00	4235506.20	Аналитический метод	0.10	-
23580	886515.60	4235515.41	Аналитический метод	0.10	-
23581	886508.42	4235505.74	Аналитический метод	0.10	-
23582	886519.71	4235501.07	Аналитический метод	0.10	-
23583	886509.00	4235475.18	Аналитический метод	0.10	-
23584	886499.79	4235478.99	Аналитический метод	0.10	-
23585	886497.96	4235474.47	Аналитический метод	0.10	-
23586	886497.50	4235472.95	Аналитический метод	0.10	-
23587	886497.71	4235471.35	Аналитический метод	0.10	-
23588	886499.55	4235470.40	Аналитический метод	0.10	-
23589	886514.36	4235463.52	Аналитический метод	0.10	-
23590	886513.52	4235461.70	Аналитический метод	0.10	-
23591	886498.66	4235468.60	Аналитический метод	0.10	-

2. Сведения о характерных точках границ объекта

Обозначение характерных точек границ	Координаты, м		Метод определения координат характерной точки	Средняя квадратическая погрешность положения характерной точки (Mt), м	Описание обозначения точки на местности (при наличии)
	X	Y			
1	2	3	4	5	6
23592	886495.85	4235470.06	Аналитический метод	0.10	-
23593	886495.46	4235473.13	Аналитический метод	0.10	-
23594	886496.08	4235475.14	Аналитический метод	0.10	-
23595	886497.94	4235479.76	Аналитический метод	0.10	-
23596	886491.74	4235482.32	Аналитический метод	0.10	-
23597	886473.53	4235472.76	Аналитический метод	0.10	-
23598	886466.94	4235457.20	Аналитический метод	0.10	-
23599	886459.78	4235440.78	Аналитический метод	0.10	-
23600	886458.60	4235434.58	Аналитический метод	0.10	-
23601	886456.74	4235430.41	Аналитический метод	0.10	-
23602	886457.72	4235429.99	Аналитический метод	0.10	-
23603	886457.71	4235429.89	Аналитический метод	0.10	-
23604	886446.41	4235405.75	Аналитический метод	0.10	-
23605	886466.97	4235383.36	Аналитический метод	0.10	-
23606	886472.74	4235367.39	Аналитический метод	0.10	-
23607	886497.04	4235354.81	Аналитический метод	0.10	-
23608	886494.97	4235350.82	Аналитический метод	0.10	-
23609	886471.18	4235363.13	Аналитический метод	0.10	-
23610	886471.91	4235364.77	Аналитический метод	0.10	-
23611	886468.39	4235366.19	Аналитический метод	0.10	-
23612	886463.05	4235380.98	Аналитический метод	0.10	-
23613	886441.87	4235404.04	Аналитический метод	0.10	-
23614	886441.97	4235404.26	Аналитический метод	0.10	-
23615	886441.41	4235404.54	Аналитический метод	0.10	-
23616	886441.05	4235404.93	Аналитический метод	0.10	-

2. Сведения о характерных точках границ объекта

Обозначение характерных точек границ	Координаты, м		Метод определения координат характерной точки	Средняя квадратическая погрешность положения характерной точки (Mt), м	Описание обозначения точки на местности (при наличии)
	X	Y			
1	2	3	4	5	6
23617	886453.40	4235431.29	Аналитический метод	0.10	-
23618	886455.46	4235442.12	Аналитический метод	0.10	-
23619	886462.80	4235458.98	Аналитический метод	0.10	-
23620	886468.24	4235471.81	Аналитический метод	0.10	-
23621	886458.09	4235470.23	Аналитический метод	0.10	-
23622	886457.47	4235474.18	Аналитический метод	0.10	-
23623	886470.25	4235476.17	Аналитический метод	0.10	-
23624	886482.05	4235494.68	Аналитический метод	0.10	-
23625	886484.68	4235494.35	Аналитический метод	0.10	-
23626	886492.17	4235512.46	Аналитический метод	0.10	-
23627	886497.44	4235510.28	Аналитический метод	0.10	-
23628	886499.10	4235514.23	Аналитический метод	0.10	-
23629	886508.11	4235534.51	Аналитический метод	0.10	-
23630	886505.41	4235535.68	Аналитический метод	0.10	-
23631	886506.20	4235537.51	Аналитический метод	0.10	-
23632	886508.93	4235536.33	Аналитический метод	0.10	-
23633	886534.06	4235592.87	Аналитический метод	0.10	-
23634	886535.31	4235595.92	Аналитический метод	0.10	-
23635	886535.31	4235596.67	Аналитический метод	0.10	-
23636	886535.11	4235597.47	Аналитический метод	0.10	-
23637	886534.21	4235598.29	Аналитический метод	0.10	-
23638	886528.48	4235600.75	Аналитический метод	0.10	-
23639	886520.69	4235603.96	Аналитический метод	0.10	-
23640	886519.90	4235604.48	Аналитический метод	0.10	-
23641	886519.00	4235605.96	Аналитический метод	0.10	-

2. Сведения о характерных точках границ объекта

Обозначение характерных точек границ	Координаты, м		Метод определения координат характерной точки	Средняя квадратическая погрешность положения характерной точки (Mt), м	Описание обозначения точки на местности (при наличии)
	X	Y			
1	2	3	4	5	6
23642	886518.88	4235608.28	Аналитический метод	0.10	-
23643	886521.73	4235614.63	Аналитический метод	0.10	-
23644	886535.25	4235643.91	Аналитический метод	0.10	-
23645	886530.59	4235646.00	Аналитический метод	0.10	-
23646	886531.41	4235647.83	Аналитический метод	0.10	-
23647	886537.91	4235644.91	Аналитический метод	0.10	-
23648	886523.55	4235613.80	Аналитический метод	0.10	-
23649	886520.90	4235607.90	Аналитический метод	0.10	-
23650	886520.97	4235606.56	Аналитический метод	0.10	-
23651	886521.37	4235605.91	Аналитический метод	0.10	-
23652	886521.62	4235605.74	Аналитический метод	0.10	-
23653	886529.26	4235602.59	Аналитический метод	0.10	-
23654	886535.32	4235600.00	Аналитический метод	0.10	-
23655	886536.90	4235598.53	Аналитический метод	0.10	-
23656	886537.31	4235596.92	Аналитический метод	0.10	-
23657	886537.31	4235595.52	Аналитический метод	0.10	-
23658	886535.90	4235592.08	Аналитический метод	0.10	-
23659	886500.93	4235513.44	Аналитический метод	0.10	-
23660	886499.28	4235509.52	Аналитический метод	0.10	-
23661	886506.36	4235506.59	Аналитический метод	0.10	-
23662	886514.78	4235519.15	Аналитический метод	0.10	-
23663	886542.21	4235508.90	Аналитический метод	0.10	-
23664	886542.93	4235508.99	Аналитический метод	0.10	-
23665	886543.32	4235509.33	Аналитический метод	0.10	-
23666	886543.88	4235510.50	Аналитический метод	0.10	-

2. Сведения о характерных точках границ объекта

Обозначение характерных точек границ	Координаты, м		Метод определения координат характерной точки	Средняя квадратическая погрешность положения характерной точки (Mt), м	Описание обозначения точки на местности (при наличии)
	X	Y			
1	2	3	4	5	6
23667	886574.68	4235578.44	Аналитический метод	0.10	-
23668	886571.62	4235579.84	Аналитический метод	0.10	-
23669	886572.45	4235581.66	Аналитический метод	0.10	-
23670	886577.33	4235579.43	Аналитический метод	0.10	-
23671	886545.69	4235509.66	Аналитический метод	0.10	-
23672	886544.95	4235508.09	Аналитический метод	0.10	-
23673	886543.79	4235507.08	Аналитический метод	0.10	-
23674	886543.44	4235507.04	Аналитический метод	0.10	-
23675	886549.95	4235504.58	Аналитический метод	0.10	-
23676	886553.38	4235512.19	Аналитический метод	0.10	-
23677	886573.09	4235553.78	Аналитический метод	0.10	-
23678	886588.93	4235595.03	Аналитический метод	0.10	-
23679	886600.64	4235626.01	Аналитический метод	0.10	-
23680	886597.14	4235625.98	Аналитический метод	0.10	-
23681	886597.03	4235629.12	Аналитический метод	0.10	-
23682	886599.70	4235628.38	Аналитический метод	0.10	-
23683	886603.71	4235627.26	Аналитический метод	0.10	-
23684	886605.61	4235633.10	Аналитический метод	0.10	-
23685	886606.30	4235639.35	Аналитический метод	0.10	-
23686	886602.12	4235640.60	Аналитический метод	0.10	-
23687	886599.50	4235635.05	Аналитический метод	0.10	-
23688	886597.34	4235635.57	Аналитический метод	0.10	-
23689	886596.81	4235635.72	Аналитический метод	0.10	-
23690	886596.28	4235651.51	Аналитический метод	0.10	-
23691	886606.67	4235651.41	Аналитический метод	0.10	-

2. Сведения о характерных точках границ объекта

Обозначение характерных точек границ	Координаты, м		Метод определения координат характерной точки	Средняя квадратическая погрешность положения характерной точки (Mt), м	Описание обозначения точки на местности (при наличии)
	X	Y			
1	2	3	4	5	6
23692	886606.42	4235692.93	Аналитический метод	0.10	-
23693	886604.36	4235692.99	Аналитический метод	0.10	-
23694	886604.42	4235694.99	Аналитический метод	0.10	-
23695	886608.41	4235694.87	Аналитический метод	0.10	-
23696	886608.67	4235651.39	Аналитический метод	0.10	-
23697	886609.05	4235651.39	Аналитический метод	0.10	-
23698	886615.96	4235677.18	Аналитический метод	0.10	-
23699	886618.75	4235689.46	Аналитический метод	0.10	-
23700	886619.10	4235694.12	Аналитический метод	0.10	-
23701	886621.88	4235716.35	Аналитический метод	0.10	-
23702	886624.79	4235715.99	Аналитический метод	0.10	-
23703	886625.19	4235711.19	Аналитический метод	0.10	-
23704	886624.37	4235706.89	Аналитический метод	0.10	-
23705	886623.53	4235702.47	Аналитический метод	0.10	-
23706	886622.68	4235698.10	Аналитический метод	0.10	-
23707	886621.93	4235693.94	Аналитический метод	0.10	-
23708	886621.19	4235689.88	Аналитический метод	0.10	-
23709	886627.66	4235688.80	Аналитический метод	0.10	-
23710	886627.69	4235688.96	Аналитический метод	0.10	-
23711	886628.33	4235692.79	Аналитический метод	0.10	-
23712	886629.08	4235696.96	Аналитический метод	0.10	-
23713	886629.85	4235701.27	Аналитический метод	0.10	-
23714	886630.69	4235705.69	Аналитический метод	0.10	-
23715	886631.51	4235709.99	Аналитический метод	0.10	-
23716	886632.63	4235714.47	Аналитический метод	0.10	-

2. Сведения о характерных точках границ объекта

Обозначение характерных точек границ	Координаты, м		Метод определения координат характерной точки	Средняя квадратическая погрешность положения характерной точки (Mt), м	Описание обозначения точки на местности (при наличии)
	X	Y			
1	2	3	4	5	6
23717	886633.43	4235718.53	Аналитический метод	0.10	-
23718	886634.26	4235722.32	Аналитический метод	0.10	-
23719	886635.07	4235726.18	Аналитический метод	0.10	-
23720	886635.89	4235730.09	Аналитический метод	0.10	-
23721	886637.14	4235735.98	Аналитический метод	0.10	-
23722	886638.43	4235740.59	Аналитический метод	0.10	-
23723	886638.45	4235740.61	Аналитический метод	0.10	-
23724	886640.00	4235740.14	Аналитический метод	0.10	-
23725	886642.15	4235746.53	Аналитический метод	0.10	-
23726	886638.18	4235747.86	Аналитический метод	0.10	-
23727	886634.38	4235749.14	Аналитический метод	0.10	-
23728	886632.48	4235749.78	Аналитический метод	0.10	-
23729	886634.21	4235757.39	Аналитический метод	0.10	-
23730	886638.00	4235756.28	Аналитический метод	0.10	-
23731	886642.45	4235754.96	Аналитический метод	0.10	-
23732	886644.48	4235761.61	Аналитический метод	0.10	-
23733	886640.03	4235762.94	Аналитический метод	0.10	-
23734	886635.77	4235764.21	Аналитический метод	0.10	-
23735	886638.18	4235774.86	Аналитический метод	0.10	-
23736	886613.07	4235796.49	Аналитический метод	0.10	-
23737	886590.12	4235819.22	Аналитический метод	0.10	-
23738	886570.42	4235774.35	Аналитический метод	0.10	-
23739	886542.83	4235718.04	Аналитический метод	0.10	-
23740	886546.89	4235716.39	Аналитический метод	0.10	-
23741	886520.72	4235652.14	Аналитический метод	0.10	-

2. Сведения о характерных точках границ объекта

Обозначение характерных точек границ	Координаты, м		Метод определения координат характерной точки	Средняя квадратическая погрешность положения характерной точки (Mt), м	Описание обозначения точки на местности (при наличии)
	X	Y			
1	2	3	4	5	6
23742	886491.80	4235587.22	Аналитический метод	0.10	-
23743	886463.89	4235524.25	Аналитический метод	0.10	-
23744	886435.34	4235459.68	Аналитический метод	0.10	-
23745	886406.66	4235395.09	Аналитический метод	0.10	-
23746	886378.54	4235331.68	Аналитический метод	0.10	-
23747	886350.34	4235267.94	Аналитический метод	0.10	-
23748	886322.61	4235204.77	Аналитический метод	0.10	-
23749	886293.84	4235139.67	Аналитический метод	0.10	-
23750	886265.54	4235075.44	Аналитический метод	0.10	-
23751	886237.04	4235011.45	Аналитический метод	0.10	-
23752	886224.28	4234982.58	Аналитический метод	0.10	-
23753	886254.40	4234971.01	Аналитический метод	0.10	-
23754	886295.05	4234954.71	Аналитический метод	0.10	-
23755	886301.28	4234952.17	Аналитический метод	0.10	-
23756	886303.56	4234957.13	Аналитический метод	0.10	-
23757	886264.52	4234971.24	Аналитический метод	0.10	-
23758	886266.21	4234976.17	Аналитический метод	0.10	-
23759	886270.46	4234974.71	Аналитический метод	0.10	-
23760	886270.21	4234973.97	Аналитический метод	0.10	-
23761	886305.42	4234961.24	Аналитический метод	0.10	-
23762	886321.62	4234997.48	Аналитический метод	0.10	-
23763	886338.18	4235035.01	Аналитический метод	0.10	-
23764	886344.11	4235051.34	Аналитический метод	0.10	-
23765	886331.86	4235055.85	Аналитический метод	0.10	-
23766	886333.95	4235061.51	Аналитический метод	0.10	-

2. Сведения о характерных точках границ объекта

Обозначение характерных точек границ	Координаты, м		Метод определения координат характерной точки	Средняя квадратическая погрешность положения характерной точки (Mt), м	Описание обозначения точки на местности (при наличии)
	X	Y			
1	2	3	4	5	6
23767	886329.16	4235059.95	Аналитический метод	0.10	-
23768	886327.92	4235063.76	Аналитический метод	0.10	-
23769	886335.70	4235066.28	Аналитический метод	0.10	-
23770	886338.05	4235072.68	Аналитический метод	0.10	-
23771	886302.14	4235088.18	Аналитический метод	0.10	-
23772	886297.22	4235088.18	Аналитический метод	0.10	-
23773	886294.14	4235086.51	Аналитический метод	0.10	-
23774	886291.96	4235083.80	Аналитический метод	0.10	-
23775	886285.40	4235068.37	Аналитический метод	0.10	-
23776	886281.55	4235070.18	Аналитический метод	0.10	-
23777	886282.40	4235071.99	Аналитический метод	0.10	-
23778	886284.37	4235071.06	Аналитический метод	0.10	-
23779	886290.23	4235084.83	Аналитический метод	0.10	-
23780	886292.83	4235088.08	Аналитический метод	0.10	-
23781	886296.71	4235090.18	Аналитический метод	0.10	-
23782	886302.55	4235090.18	Аналитический метод	0.10	-
23783	886338.74	4235074.56	Аналитический метод	0.10	-
23784	886339.90	4235077.69	Аналитический метод	0.10	-
23785	886339.51	4235078.36	Аналитический метод	0.10	-
23786	886337.38	4235085.08	Аналитический метод	0.10	-
23787	886313.46	4235095.99	Аналитический метод	0.10	-
23788	886329.06	4235131.29	Аналитический метод	0.10	-
23789	886330.89	4235130.48	Аналитический метод	0.10	-
23790	886330.79	4235130.26	Аналитический метод	0.10	-
23791	886332.96	4235129.38	Аналитический метод	0.10	-

2. Сведения о характерных точках границ объекта

Обозначение характерных точек границ	Координаты, м		Метод определения координат характерной точки	Средняя квадратическая погрешность положения характерной точки (Mt), м	Описание обозначения точки на местности (при наличии)
	X	Y			
1	2	3	4	5	6
23792	886329.18	4235120.05	Аналитический метод	0.10	-
23793	886339.03	4235106.80	Аналитический метод	0.10	-
23794	886339.47	4235091.71	Аналитический метод	0.10	-
23795	886341.47	4235085.42	Аналитический метод	0.10	-
23796	886356.20	4235078.70	Аналитический метод	0.10	-
23797	886355.11	4235075.67	Аналитический метод	0.10	-
23798	886355.13	4235075.67	Аналитический метод	0.10	-
23799	886379.39	4235114.56	Аналитический метод	0.10	-
23800	886379.17	4235114.67	Аналитический метод	0.10	-
23801	886396.71	4235150.36	Аналитический метод	0.10	-
23802	886400.75	4235148.37	Аналитический метод	0.10	-
23803	886383.21	4235112.68	Аналитический метод	0.10	-
23804	886382.98	4235112.80	Аналитический метод	0.10	-
23805	886358.96	4235074.26	Аналитический метод	0.10	-
23806	886367.18	4235071.23	Аналитический метод	0.10	-
23807	886362.88	4235059.52	Аналитический метод	0.10	-
23808	886364.50	4235058.93	Аналитический метод	0.10	-
23809	886363.82	4235057.05	Аналитический метод	0.10	-
23810	886362.86	4235057.40	Аналитический метод	0.10	-
23811	886361.77	4235056.52	Аналитический метод	0.10	-
23812	886357.99	4235046.24	Аналитический метод	0.10	-
23813	886348.34	4235049.79	Аналитический метод	0.10	-
23814	886345.46	4235041.87	Аналитический метод	0.10	-
23815	886343.81	4235032.35	Аналитический метод	0.10	-
23816	886331.79	4235003.72	Аналитический метод	0.10	-

2. Сведения о характерных точках границ объекта

Обозначение характерных точек границ	Координаты, м		Метод определения координат характерной точки	Средняя квадратическая погрешность положения характерной точки (Mt), м	Описание обозначения точки на местности (при наличии)
	X	Y			
1	2	3	4	5	6
23817	886313.05	4234958.95	Аналитический метод	0.10	-
23818	886310.00	4234948.62	Аналитический метод	0.10	-
23819	886319.17	4234944.89	Аналитический метод	0.10	-
23820	886323.59	4234950.03	Аналитический метод	0.10	-
23821	886329.08	4234947.65	Аналитический метод	0.10	-
23822	886344.27	4234981.27	Аналитический метод	0.10	-
23823	886343.30	4234981.74	Аналитический метод	0.10	-
23824	886357.56	4235009.10	Аналитический метод	0.10	-
23825	886382.12	4235060.77	Аналитический метод	0.10	-
23826	886399.68	4235102.95	Аналитический метод	0.10	-
23827	886418.64	4235146.63	Аналитический метод	0.10	-
23828	886419.84	4235149.46	Аналитический метод	0.10	-
23829	886420.50	4235149.16	Аналитический метод	0.10	-
23830	886426.13	4235161.34	Аналитический метод	0.10	-
23831	886432.13	4235175.80	Аналитический метод	0.10	-
23832	886431.17	4235176.22	Аналитический метод	0.10	-
23507	886438.20	4235192.82	Аналитический метод	0.10	-
23833	886336.56	4235087.65	Аналитический метод	0.10	-
23834	886335.49	4235091.04	Аналитический метод	0.10	-
23835	886335.07	4235105.43	Аналитический метод	0.10	-
23836	886325.50	4235118.29	Аналитический метод	0.10	-
23837	886316.09	4235096.99	Аналитический метод	0.10	-
23833	886336.56	4235087.65	Аналитический метод	0.10	-
23838	886353.23	4235076.36	Аналитический метод	0.10	-
23839	886353.69	4235077.64	Аналитический метод	0.10	-

2. Сведения о характерных точках границ объекта

Обозначение характерных точек границ	Координаты, м		Метод определения координат характерной точки	Средняя квадратическая погрешность положения характерной точки (Mt), м	Описание обозначения точки на местности (при наличии)
	X	Y			
1	2	3	4	5	6
23840	886342.28	4235082.85	Аналитический метод	0.10	-
23841	886343.19	4235079.98	Аналитический метод	0.10	-
23838	886353.23	4235076.36	Аналитический метод	0.10	-
23842	886308.14	4234949.38	Аналитический метод	0.10	-
23843	886311.16	4234959.62	Аналитический метод	0.10	-
23844	886329.95	4235004.49	Аналитический метод	0.10	-
23845	886336.13	4235019.23	Аналитический метод	0.10	-
23846	886325.73	4234995.65	Аналитический метод	0.10	-
23847	886308.67	4234957.49	Аналитический метод	0.10	-
23848	886305.45	4234950.48	Аналитический метод	0.10	-
23842	886308.14	4234949.38	Аналитический метод	0.10	-
23849	886475.40	4235148.20	Аналитический метод	0.10	-
23850	886495.62	4235189.22	Аналитический метод	0.10	-
23851	886514.31	4235226.79	Аналитический метод	0.10	-
23852	886536.76	4235271.56	Аналитический метод	0.10	-
23853	886562.88	4235324.05	Аналитический метод	0.10	-
23854	886580.75	4235356.97	Аналитический метод	0.10	-
23855	886598.21	4235409.52	Аналитический метод	0.10	-
23856	886586.67	4235419.27	Аналитический метод	0.10	-
23857	886548.77	4235451.78	Аналитический метод	0.10	-
23858	886545.57	4235445.16	Аналитический метод	0.10	-
23859	886542.79	4235446.49	Аналитический метод	0.10	-
23860	886541.10	4235442.95	Аналитический метод	0.10	-
23861	886539.44	4235439.48	Аналитический метод	0.10	-
23862	886532.99	4235425.99	Аналитический метод	0.10	-

2. Сведения о характерных точках границ объекта

Обозначение характерных точек границ	Координаты, м		Метод определения координат характерной точки	Средняя квадратическая погрешность положения характерной точки (Mt), м	Описание обозначения точки на местности (при наличии)
	X	Y			
1	2	3	4	5	6
23863	886531.33	4235422.54	Аналитический метод	0.10	-
23864	886529.64	4235419.02	Аналитический метод	0.10	-
23865	886528.03	4235415.61	Аналитический метод	0.10	-
23866	886526.37	4235412.15	Аналитический метод	0.10	-
23867	886530.30	4235410.25	Аналитический метод	0.10	-
23868	886542.46	4235394.06	Аналитический метод	0.10	-
23869	886519.89	4235336.87	Аналитический метод	0.10	-
23870	886512.73	4235319.12	Аналитический метод	0.10	-
23871	886505.41	4235322.52	Аналитический метод	0.10	-
23872	886502.45	4235316.45	Аналитический метод	0.10	-
23873	886505.26	4235315.18	Аналитический метод	0.10	-
23874	886486.48	4235273.05	Аналитический метод	0.10	-
23875	886492.96	4235270.06	Аналитический метод	0.10	-
23876	886478.01	4235232.81	Аналитический метод	0.10	-
23877	886457.54	4235184.62	Аналитический метод	0.10	-
23878	886437.94	4235138.35	Аналитический метод	0.10	-
23879	886419.00	4235094.73	Аналитический метод	0.10	-
23880	886401.31	4235052.22	Аналитический метод	0.10	-
23881	886376.36	4234999.74	Аналитический метод	0.10	-
23882	886349.18	4234947.62	Аналитический метод	0.10	-
23883	886341.17	4234938.28	Аналитический метод	0.10	-
23884	886376.06	4234924.54	Аналитический метод	0.10	-
23885	886372.85	4234934.16	Аналитический метод	0.10	-
23886	886401.04	4234990.71	Аналитический метод	0.10	-
23887	886428.41	4235048.66	Аналитический метод	0.10	-

2. Сведения о характерных точках границ объекта

Обозначение характерных точек границ	Координаты, м		Метод определения координат характерной точки	Средняя квадратическая погрешность положения характерной точки (Mt), м	Описание обозначения точки на местности (при наличии)
	X	Y			
1	2	3	4	5	6
23888	886451.99	4235099.34	Аналитический метод	0.10	-
23849	886475.40	4235148.20	Аналитический метод	0.10	-
23889	886406.65	4234915.41	Аналитический метод	0.10	-
23890	886399.67	4234920.14	Аналитический метод	0.10	-
23891	886401.51	4234914.61	Аналитический метод	0.10	-
23892	886403.77	4234913.77	Аналитический метод	0.10	-
23889	886406.65	4234915.41	Аналитический метод	0.10	-
23893	886434.68	4234902.24	Аналитический метод	0.10	-
23894	886437.66	4234908.50	Аналитический метод	0.10	-
23895	886411.33	4234912.89	Аналитический метод	0.10	-
23896	886409.27	4234911.72	Аналитический метод	0.10	-
23893	886434.68	4234902.24	Аналитический метод	0.10	-
23897	886528.69	4234864.49	Аналитический метод	0.10	-
23898	886506.16	4234874.71	Аналитический метод	0.10	-
23899	886505.95	4234873.15	Аналитический метод	0.10	-
23900	886506.33	4234872.99	Аналитический метод	0.10	-
23897	886528.69	4234864.49	Аналитический метод	0.10	-
23901	886800.79	4234991.39	Аналитический метод	0.10	-
23902	886796.22	4234996.44	Аналитический метод	0.10	-
23903	886793.96	4234997.67	Аналитический метод	0.10	-
23901	886800.79	4234991.39	Аналитический метод	0.10	-
23904	886681.45	4234800.15	Аналитический метод	0.10	-
23905	886683.11	4234803.37	Аналитический метод	0.10	-
23906	886669.68	4234805.54	Аналитический метод	0.10	-
23904	886681.45	4234800.15	Аналитический метод	0.10	-

2. Сведения о характерных точках границ объекта

Обозначение характерных точек границ	Координаты, м		Метод определения координат характерной точки	Средняя квадратическая погрешность положения характерной точки (Mt), м	Описание обозначения точки на местности (при наличии)
	X	Y			
1	2	3	4	5	6
23907	886685.28	4234807.58	Аналитический метод	0.10	-
23908	886685.62	4234808.25	Аналитический метод	0.10	-
23909	886680.84	4234814.25	Аналитический метод	0.10	-
23910	886684.36	4234817.06	Аналитический метод	0.10	-
23911	886687.88	4234812.64	Аналитический метод	0.10	-
23912	886693.02	4234822.63	Аналитический метод	0.10	-
23913	886700.78	4234818.87	Аналитический метод	0.10	-
23914	886711.65	4234844.33	Аналитический метод	0.10	-
23915	886725.10	4234866.65	Аналитический метод	0.10	-
23916	886727.38	4234865.53	Аналитический метод	0.10	-
23917	886735.64	4234884.14	Аналитический метод	0.10	-
23918	886736.94	4234886.30	Аналитический метод	0.10	-
23919	886759.78	4234928.78	Аналитический метод	0.10	-
23920	886750.53	4234944.43	Аналитический метод	0.10	-
23921	886740.75	4234942.91	Аналитический метод	0.10	-
23922	886740.06	4234947.36	Аналитический метод	0.10	-
23923	886752.85	4234949.35	Аналитический метод	0.10	-
23924	886762.27	4234933.41	Аналитический метод	0.10	-
23925	886766.22	4234940.76	Аналитический метод	0.10	-
23926	886782.76	4234979.44	Аналитический метод	0.10	-
23927	886759.60	4235000.76	Аналитический метод	0.10	-
23928	886755.93	4235001.78	Аналитический метод	0.10	-
23929	886757.69	4235008.12	Аналитический метод	0.10	-
23930	886731.60	4235003.62	Аналитический метод	0.10	-
23931	886692.46	4235017.92	Аналитический метод	0.10	-

2. Сведения о характерных точках границ объекта

Обозначение характерных точек границ	Координаты, м		Метод определения координат характерной точки	Средняя квадратическая погрешность положения характерной точки (Mt), м	Описание обозначения точки на местности (при наличии)
	X	Y			
1	2	3	4	5	6
23932	886666.33	4235027.14	Аналитический метод	0.10	-
23933	886663.72	4235021.44	Аналитический метод	0.10	-
23934	886660.64	4235020.00	Аналитический метод	0.10	-
23935	886652.77	4235002.14	Аналитический метод	0.10	-
23936	886644.79	4234984.07	Аналитический метод	0.10	-
23937	886646.31	4234983.37	Аналитический метод	0.10	-
23938	886639.24	4234967.90	Аналитический метод	0.10	-
23939	886624.78	4234936.27	Аналитический метод	0.10	-
23940	886620.84	4234927.82	Аналитический метод	0.10	-
23941	886620.13	4234928.16	Аналитический метод	0.10	-
23942	886610.16	4234906.19	Аналитический метод	0.10	-
23943	886600.93	4234886.27	Аналитический метод	0.10	-
23944	886596.48	4234876.04	Аналитический метод	0.10	-
23945	886592.98	4234877.61	Аналитический метод	0.10	-
23946	886606.53	4234907.79	Аналитический метод	0.10	-
23947	886620.70	4234938.16	Аналитический метод	0.10	-
23948	886635.15	4234969.77	Аналитический метод	0.10	-
23949	886648.71	4234999.43	Аналитический метод	0.10	-
23950	886663.95	4235032.76	Аналитический метод	0.10	-
23951	886693.98	4235022.15	Аналитический метод	0.10	-
23952	886732.02	4235008.26	Аналитический метод	0.10	-
23953	886759.02	4235012.92	Аналитический метод	0.10	-
23954	886760.26	4235017.39	Аналитический метод	0.10	-
23955	886734.94	4235030.00	Аналитический метод	0.10	-
23956	886708.51	4235047.97	Аналитический метод	0.10	-

2. Сведения о характерных точках границ объекта

Обозначение характерных точек границ	Координаты, м		Метод определения координат характерной точки	Средняя квадратическая погрешность положения характерной точки (Mt), м	Описание обозначения точки на местности (при наличии)
	X	Y			
1	2	3	4	5	6
23957	886699.02	4235055.30	Аналитический метод	0.10	-
23958	886711.58	4235071.22	Аналитический метод	0.10	-
23959	886721.01	4235084.45	Аналитический метод	0.10	-
23960	886765.57	4235110.88	Аналитический метод	0.10	-
23961	886767.99	4235117.11	Аналитический метод	0.10	-
23962	886801.26	4235138.00	Аналитический метод	0.10	-
23963	886816.01	4235147.26	Аналитический метод	0.10	-
23964	886824.64	4235158.79	Аналитический метод	0.10	-
23965	886831.24	4235172.98	Аналитический метод	0.10	-
23966	886843.12	4235198.94	Аналитический метод	0.10	-
23967	886860.51	4235237.80	Аналитический метод	0.10	-
23968	886865.73	4235249.63	Аналитический метод	0.10	-
23969	886833.76	4235256.46	Аналитический метод	0.10	-
23970	886799.87	4235259.64	Аналитический метод	0.10	-
23971	886799.50	4235259.51	Аналитический метод	0.10	-
23972	886783.44	4235274.72	Аналитический метод	0.10	-
23973	886767.26	4235302.15	Аналитический метод	0.10	-
23974	886813.24	4235403.77	Аналитический метод	0.10	-
23975	886777.49	4235419.56	Аналитический метод	0.10	-
23976	886766.89	4235394.50	Аналитический метод	0.10	-
23977	886757.00	4235370.48	Аналитический метод	0.10	-
23978	886767.24	4235351.01	Аналитический метод	0.10	-
23979	886763.70	4235349.15	Аналитический метод	0.10	-
23980	886752.53	4235370.37	Аналитический метод	0.10	-
23981	886752.06	4235370.30	Аналитический метод	0.10	-

2. Сведения о характерных точках границ объекта

Обозначение характерных точек границ	Координаты, м		Метод определения координат характерной точки	Средняя квадратическая погрешность положения характерной точки (Mt), м	Описание обозначения точки на местности (при наличии)
	X	Y			
1	2	3	4	5	6
23982	886762.74	4235396.23	Аналитический метод	0.10	-
23983	886772.68	4235419.74	Аналитический метод	0.10	-
23984	886748.83	4235430.83	Аналитический метод	0.10	-
23985	886736.19	4235416.41	Аналитический метод	0.10	-
23986	886726.15	4235392.90	Аналитический метод	0.10	-
23987	886729.74	4235373.17	Аналитический метод	0.10	-
23988	886730.10	4235373.02	Аналитический метод	0.10	-
23989	886729.87	4235372.46	Аналитический метод	0.10	-
23990	886729.90	4235372.27	Аналитический метод	0.10	-
23991	886729.78	4235372.25	Аналитический метод	0.10	-
23992	886728.54	4235369.33	Аналитический метод	0.10	-
23993	886725.64	4235370.57	Аналитический метод	0.10	-
23994	886722.39	4235388.42	Аналитический метод	0.10	-
23995	886720.53	4235383.74	Аналитический метод	0.10	-
23996	886700.21	4235342.84	Аналитический метод	0.10	-
23997	886708.81	4235340.18	Аналитический метод	0.10	-
23998	886702.27	4235319.04	Аналитический метод	0.10	-
23999	886704.03	4235316.49	Аналитический метод	0.10	-
24000	886732.62	4235304.93	Аналитический метод	0.10	-
24001	886722.54	4235276.61	Аналитический метод	0.10	-
24002	886703.37	4235285.23	Аналитический метод	0.10	-
24003	886696.90	4235271.12	Аналитический метод	0.10	-
24004	886695.09	4235271.95	Аналитический метод	0.10	-
24005	886701.54	4235286.03	Аналитический метод	0.10	-
24006	886671.81	4235298.38	Аналитический метод	0.10	-

2. Сведения о характерных точках границ объекта

Обозначение характерных точек границ	Координаты, м		Метод определения координат характерной точки	Средняя квадратическая погрешность положения характерной точки (Mt), м	Описание обозначения точки на местности (при наличии)
	X	Y			
1	2	3	4	5	6
24007	886651.42	4235302.64	Аналитический метод	0.10	-
24008	886647.55	4235294.25	Аналитический метод	0.10	-
24009	886645.74	4235295.08	Аналитический метод	0.10	-
24010	886650.27	4235304.93	Аналитический метод	0.10	-
24011	886672.41	4235300.30	Аналитический метод	0.10	-
24012	886703.28	4235287.47	Аналитический метод	0.10	-
24013	886721.38	4235279.32	Аналитический метод	0.10	-
24014	886730.09	4235303.79	Аналитический метод	0.10	-
24015	886703.92	4235314.38	Аналитический метод	0.10	-
24016	886702.28	4235310.46	Аналитический метод	0.10	-
24017	886700.43	4235311.24	Аналитический метод	0.10	-
24018	886702.24	4235315.56	Аналитический метод	0.10	-
24019	886700.91	4235317.49	Аналитический метод	0.10	-
24020	886682.27	4235323.26	Аналитический метод	0.10	-
24021	886671.60	4235317.71	Аналитический метод	0.10	-
24022	886642.06	4235318.63	Аналитический метод	0.10	-
24023	886631.82	4235314.92	Аналитический метод	0.10	-
24024	886613.85	4235277.97	Аналитический метод	0.10	-
24025	886627.79	4235271.19	Аналитический метод	0.10	-
24026	886648.67	4235262.26	Аналитический метод	0.10	-
24027	886646.72	4235257.57	Аналитический метод	0.10	-
24028	886628.75	4235234.16	Аналитический метод	0.10	-
24029	886620.68	4235221.27	Аналитический метод	0.10	-
24030	886601.44	4235186.79	Аналитический метод	0.10	-
24031	886600.16	4235183.88	Аналитический метод	0.10	-

2. Сведения о характерных точках границ объекта

Обозначение характерных точек границ	Координаты, м		Метод определения координат характерной точки	Средняя квадратическая погрешность положения характерной точки (Mt), м	Описание обозначения точки на местности (при наличии)
	X	Y			
1	2	3	4	5	6
24032	886601.92	4235180.05	Аналитический метод	0.10	-
24033	886608.83	4235167.73	Аналитический метод	0.10	-
24034	886620.46	4235162.00	Аналитический метод	0.10	-
24035	886608.81	4235138.31	Аналитический метод	0.10	-
24036	886595.03	4235145.09	Аналитический метод	0.10	-
24037	886589.42	4235141.18	Аналитический метод	0.10	-
24038	886583.52	4235136.93	Аналитический метод	0.10	-
24039	886561.55	4235069.77	Аналитический метод	0.10	-
24040	886553.07	4235045.68	Аналитический метод	0.10	-
24041	886547.28	4235039.68	Аналитический метод	0.10	-
24042	886546.28	4235038.65	Аналитический метод	0.10	-
24043	886533.52	4235025.56	Аналитический метод	0.10	-
24044	886520.11	4235005.65	Аналитический метод	0.10	-
24045	886518.90	4235002.61	Аналитический метод	0.10	-
24046	886517.04	4235003.35	Аналитический метод	0.10	-
24047	886518.33	4235006.59	Аналитический метод	0.10	-
24048	886531.96	4235026.83	Аналитический метод	0.10	-
24049	886544.85	4235040.05	Аналитический метод	0.10	-
24050	886545.85	4235041.07	Аналитический метод	0.10	-
24051	886551.33	4235046.76	Аналитический метод	0.10	-
24052	886559.65	4235070.41	Аналитический метод	0.10	-
24053	886581.82	4235138.18	Аналитический метод	0.10	-
24054	886588.27	4235142.81	Аналитический метод	0.10	-
24055	886592.98	4235146.10	Аналитический метод	0.10	-
24056	886586.08	4235149.50	Аналитический метод	0.10	-

2. Сведения о характерных точках границ объекта

Обозначение характерных точек границ	Координаты, м		Метод определения координат характерной точки	Средняя квадратическая погрешность положения характерной точки (Mt), м	Описание обозначения точки на местности (при наличии)
	X	Y			
1	2	3	4	5	6
24057	886581.38	4235149.36	Аналитический метод	0.10	-
24058	886563.45	4235157.89	Аналитический метод	0.10	-
24059	886577.11	4235191.19	Аналитический метод	0.10	-
24060	886596.30	4235226.95	Аналитический метод	0.10	-
24061	886599.92	4235225.20	Аналитический метод	0.10	-
24062	886599.05	4235223.40	Аналитический метод	0.10	-
24063	886597.16	4235224.32	Аналитический метод	0.10	-
24064	886578.92	4235190.34	Аналитический метод	0.10	-
24065	886566.02	4235158.88	Аналитический метод	0.10	-
24066	886581.80	4235151.38	Аналитический метод	0.10	-
24067	886582.24	4235151.39	Аналитический метод	0.10	-
24068	886581.44	4235151.78	Аналитический метод	0.10	-
24069	886593.10	4235175.47	Аналитический метод	0.10	-
24070	886605.66	4235169.29	Аналитический метод	0.10	-
24071	886600.14	4235179.14	Аналитический метод	0.10	-
24072	886597.96	4235183.86	Аналитический метод	0.10	-
24073	886599.65	4235187.68	Аналитический метод	0.10	-
24074	886618.96	4235222.29	Аналитический метод	0.10	-
24075	886627.10	4235235.30	Аналитический метод	0.10	-
24076	886644.97	4235258.58	Аналитический метод	0.10	-
24077	886646.06	4235261.20	Аналитический метод	0.10	-
24078	886626.96	4235269.37	Аналитический метод	0.10	-
24079	886611.18	4235277.04	Аналитический метод	0.10	-
24080	886630.38	4235316.53	Аналитический метод	0.10	-
24081	886641.74	4235320.64	Аналитический метод	0.10	-

2. Сведения о характерных точках границ объекта

Обозначение характерных точек границ	Координаты, м		Метод определения координат характерной точки	Средняя квадратическая погрешность положения характерной точки (Mt), м	Описание обозначения точки на местности (при наличии)
	X	Y			
1	2	3	4	5	6
24082	886671.14	4235319.72	Аналитический метод	0.10	-
24083	886679.55	4235324.10	Аналитический метод	0.10	-
24084	886676.78	4235324.96	Аналитический метод	0.10	-
24085	886683.88	4235347.90	Аналитический метод	0.10	-
24086	886696.16	4235344.10	Аналитический метод	0.10	-
24087	886699.89	4235350.98	Аналитический метод	0.10	-
24088	886704.96	4235362.29	Аналитический метод	0.10	-
24089	886687.93	4235369.62	Аналитический метод	0.10	-
24090	886682.09	4235372.27	Аналитический метод	0.10	-
24091	886682.92	4235374.09	Аналитический метод	0.10	-
24092	886688.74	4235371.45	Аналитический метод	0.10	-
24093	886705.78	4235364.11	Аналитический метод	0.10	-
24094	886719.58	4235394.88	Аналитический метод	0.10	-
24095	886725.90	4235405.95	Аналитический метод	0.10	-
24096	886731.76	4235417.48	Аналитический метод	0.10	-
24097	886732.26	4235418.64	Аналитический метод	0.10	-
24098	886737.62	4235432.14	Аналитический метод	0.10	-
24099	886732.30	4235435.57	Аналитический метод	0.10	-
24100	886732.41	4235435.79	Аналитический метод	0.10	-
24101	886731.15	4235436.30	Аналитический метод	0.10	-
24102	886729.89	4235432.29	Аналитический метод	0.10	-
24103	886721.90	4235417.63	Аналитический метод	0.10	-
24104	886718.02	4235416.28	Аналитический метод	0.10	-
24105	886717.37	4235418.17	Аналитический метод	0.10	-
24106	886720.52	4235419.27	Аналитический метод	0.10	-

2. Сведения о характерных точках границ объекта

Обозначение характерных точек границ	Координаты, м		Метод определения координат характерной точки	Средняя квадратическая погрешность положения характерной точки (Mt), м	Описание обозначения точки на местности (при наличии)
	X	Y			
1	2	3	4	5	6
24107	886728.04	4235433.07	Аналитический метод	0.10	-
24108	886729.29	4235437.05	Аналитический метод	0.10	-
24109	886717.97	4235441.64	Аналитический метод	0.10	-
24110	886723.97	4235456.46	Аналитический метод	0.10	-
24111	886721.51	4235462.78	Аналитический метод	0.10	-
24112	886718.04	4235464.08	Аналитический метод	0.10	-
24113	886719.45	4235467.82	Аналитический метод	0.10	-
24114	886724.59	4235465.89	Аналитический метод	0.10	-
24115	886726.16	4235461.86	Аналитический метод	0.10	-
24116	886727.84	4235466.00	Аналитический метод	0.10	-
24117	886738.02	4235461.87	Аналитический метод	0.10	-
24118	886738.69	4235464.48	Аналитический метод	0.10	-
24119	886738.82	4235464.49	Аналитический метод	0.10	-
24120	886747.39	4235482.85	Аналитический метод	0.10	-
24121	886746.27	4235489.65	Аналитический метод	0.10	-
24122	886760.99	4235524.63	Аналитический метод	0.10	-
24123	886800.26	4235510.38	Аналитический метод	0.10	-
24124	886809.62	4235511.32	Аналитический метод	0.10	-
24125	886816.54	4235534.74	Аналитический метод	0.10	-
24126	886820.21	4235546.34	Аналитический метод	0.10	-
24127	886818.41	4235547.00	Аналитический метод	0.10	-
24128	886819.09	4235548.88	Аналитический метод	0.10	-
24129	886822.70	4235547.56	Аналитический метод	0.10	-
24130	886818.45	4235534.16	Аналитический метод	0.10	-
24131	886811.77	4235511.54	Аналитический метод	0.10	-

2. Сведения о характерных точках границ объекта

Обозначение характерных точек границ	Координаты, м		Метод определения координат характерной точки	Средняя квадратическая погрешность положения характерной точки (Mt), м	Описание обозначения точки на местности (при наличии)
	X	Y			
1	2	3	4	5	6
24132	886814.23	4235511.79	Аналитический метод	0.10	-
24133	886829.46	4235515.86	Аналитический метод	0.10	-
24134	886846.22	4235516.04	Аналитический метод	0.10	-
24135	886850.18	4235518.93	Аналитический метод	0.10	-
24136	886852.16	4235520.93	Аналитический метод	0.10	-
24137	886854.30	4235526.21	Аналитический метод	0.10	-
24138	886853.38	4235526.56	Аналитический метод	0.10	-
24139	886854.09	4235528.43	Аналитический метод	0.10	-
24140	886856.92	4235527.36	Аналитический метод	0.10	-
24141	886853.86	4235519.81	Аналитический метод	0.10	-
24142	886851.49	4235517.41	Аналитический метод	0.10	-
24143	886846.89	4235514.05	Аналитический метод	0.10	-
24144	886829.73	4235513.86	Аналитический метод	0.10	-
24145	886814.59	4235509.82	Аналитический метод	0.10	-
24146	886811.16	4235509.47	Аналитический метод	0.10	-
24147	886810.63	4235507.70	Аналитический метод	0.10	-
24148	886806.36	4235505.11	Аналитический метод	0.10	-
24149	886772.85	4235517.34	Аналитический метод	0.10	-
24150	886758.49	4235486.80	Аналитический метод	0.10	-
24151	886741.82	4235462.83	Аналитический метод	0.10	-
24152	886740.28	4235462.65	Аналитический метод	0.10	-
24153	886739.89	4235461.11	Аналитический метод	0.10	-
24154	886755.86	4235454.64	Аналитический метод	0.10	-
24155	886749.77	4235439.60	Аналитический метод	0.10	-
24156	886751.13	4235436.81	Аналитический метод	0.10	-

2. Сведения о характерных точках границ объекта

Обозначение характерных точек границ	Координаты, м		Метод определения координат характерной точки	Средняя квадратическая погрешность положения характерной точки (Mt), м	Описание обозначения точки на местности (при наличии)
	X	Y			
1	2	3	4	5	6
24157	886755.04	4235432.91	Аналитический метод	0.10	-
24158	886776.37	4235422.99	Аналитический метод	0.10	-
24159	886776.00	4235422.00	Аналитический метод	0.10	-
24160	886788.60	4235417.10	Аналитический метод	0.10	-
24161	886809.22	4235407.90	Аналитический метод	0.10	-
24162	886815.04	4235405.46	Аналитический метод	0.10	-
24163	886826.30	4235399.06	Аналитический метод	0.10	-
24164	886841.85	4235391.29	Аналитический метод	0.10	-
24165	886837.26	4235378.83	Аналитический метод	0.10	-
24166	886806.69	4235305.77	Аналитический метод	0.10	-
24167	886809.54	4235304.70	Аналитический метод	0.10	-
24168	886808.85	4235302.83	Аналитический метод	0.10	-
24169	886804.04	4235304.62	Аналитический метод	0.10	-
24170	886835.40	4235379.57	Аналитический метод	0.10	-
24171	886839.36	4235390.30	Аналитический метод	0.10	-
24172	886825.36	4235397.30	Аналитический метод	0.10	-
24173	886815.14	4235403.11	Аналитический метод	0.10	-
24174	886769.51	4235302.27	Аналитический метод	0.10	-
24175	886785.02	4235275.98	Аналитический метод	0.10	-
24176	886800.00	4235261.79	Аналитический метод	0.10	-
24177	886835.89	4235273.72	Аналитический метод	0.10	-
24178	886837.63	4235276.75	Аналитический метод	0.10	-
24179	886877.98	4235371.99	Аналитический метод	0.10	-
24180	886887.15	4235398.55	Аналитический метод	0.10	-
24181	886901.23	4235434.29	Аналитический метод	0.10	-

2. Сведения о характерных точках границ объекта

Обозначение характерных точек границ	Координаты, м		Метод определения координат характерной точки	Средняя квадратическая погрешность положения характерной точки (Mt), м	Описание обозначения точки на местности (при наличии)
	X	Y			
1	2	3	4	5	6
24182	886917.99	4235473.21	Аналитический метод	0.10	-
24183	886916.22	4235472.67	Аналитический метод	0.10	-
24184	886900.90	4235468.03	Аналитический метод	0.10	-
24185	886900.82	4235468.27	Аналитический метод	0.10	-
24186	886894.68	4235466.73	Аналитический метод	0.10	-
24187	886890.37	4235468.65	Аналитический метод	0.10	-
24188	886891.87	4235471.99	Аналитический метод	0.10	-
24189	886895.69	4235471.11	Аналитический метод	0.10	-
24190	886899.66	4235472.10	Аналитический метод	0.10	-
24191	886899.59	4235472.34	Аналитический метод	0.10	-
24192	886914.91	4235476.97	Аналитический метод	0.10	-
24193	886920.32	4235478.65	Аналитический метод	0.10	-
24194	886930.67	4235502.68	Аналитический метод	0.10	-
24195	886938.63	4235530.65	Аналитический метод	0.10	-
24196	886922.43	4235548.05	Аналитический метод	0.10	-
24197	886935.73	4235579.98	Аналитический метод	0.10	-
24198	886947.41	4235613.43	Аналитический метод	0.10	-
24199	886964.87	4235657.43	Аналитический метод	0.10	-
24200	886967.33	4235663.42	Аналитический метод	0.10	-
24201	886959.96	4235661.58	Аналитический метод	0.10	-
24202	886951.87	4235664.70	Аналитический метод	0.10	-
24203	886931.43	4235612.30	Аналитический метод	0.10	-
24204	886927.24	4235613.93	Аналитический метод	0.10	-
24205	886949.30	4235670.51	Аналитический метод	0.10	-
24206	886959.78	4235666.47	Аналитический метод	0.10	-

2. Сведения о характерных точках границ объекта

Обозначение характерных точек границ	Координаты, м		Метод определения координат характерной точки	Средняя квадратическая погрешность положения характерной точки (Mt), м	Описание обозначения точки на местности (при наличии)
	X	Y			
1	2	3	4	5	6
24207	886947.97	4235696.50	Аналитический метод	0.10	-
24208	886899.17	4235717.56	Аналитический метод	0.10	-
24209	886893.58	4235736.30	Аналитический метод	0.10	-
24210	886887.55	4235720.85	Аналитический метод	0.10	-
24211	886891.95	4235719.19	Аналитический метод	0.10	-
24212	886890.98	4235716.62	Аналитический метод	0.10	-
24213	886889.10	4235717.33	Аналитический метод	0.10	-
24214	886889.37	4235718.03	Аналитический метод	0.10	-
24215	886884.95	4235719.70	Аналитический метод	0.10	-
24216	886892.65	4235739.41	Аналитический метод	0.10	-
24217	886889.37	4235750.41	Аналитический метод	0.10	-
24218	886881.28	4235739.25	Аналитический метод	0.10	-
24219	886859.11	4235706.98	Аналитический метод	0.10	-
24220	886858.13	4235707.65	Аналитический метод	0.10	-
24221	886854.57	4235694.90	Аналитический метод	0.10	-
24222	886871.96	4235687.61	Аналитический метод	0.10	-
24223	886878.59	4235681.77	Аналитический метод	0.10	-
24224	886888.01	4235677.50	Аналитический метод	0.10	-
24225	886891.83	4235671.53	Аналитический метод	0.10	-
24226	886890.15	4235670.45	Аналитический метод	0.10	-
24227	886886.64	4235675.92	Аналитический метод	0.10	-
24228	886877.50	4235680.08	Аналитический метод	0.10	-
24229	886870.88	4235685.89	Аналитический метод	0.10	-
24230	886852.17	4235693.73	Аналитический метод	0.10	-
24231	886856.38	4235708.85	Аналитический метод	0.10	-

2. Сведения о характерных точках границ объекта

Обозначение характерных точек границ	Координаты, м		Метод определения координат характерной точки	Средняя квадратическая погрешность положения характерной точки (Mt), м	Описание обозначения точки на местности (при наличии)
	X	Y			
1	2	3	4	5	6
24232	886855.40	4235709.53	Аналитический метод	0.10	-
24233	886877.61	4235741.84	Аналитический метод	0.10	-
24234	886885.52	4235752.76	Аналитический метод	0.10	-
24235	886863.91	4235756.07	Аналитический метод	0.10	-
24236	886858.29	4235745.12	Аналитический метод	0.10	-
24237	886831.67	4235679.16	Аналитический метод	0.10	-
24238	886828.30	4235675.84	Аналитический метод	0.10	-
24239	886822.11	4235657.63	Аналитический метод	0.10	-
24240	886828.13	4235606.57	Аналитический метод	0.10	-
24241	886806.33	4235552.05	Аналитический метод	0.10	-
24242	886807.61	4235551.54	Аналитический метод	0.10	-
24243	886806.87	4235549.69	Аналитический метод	0.10	-
24244	886803.73	4235550.94	Аналитический метод	0.10	-
24245	886826.09	4235606.84	Аналитический метод	0.10	-
24246	886820.07	4235657.85	Аналитический метод	0.10	-
24247	886826.56	4235676.93	Аналитический метод	0.10	-
24248	886829.97	4235680.29	Аналитический метод	0.10	-
24249	886856.47	4235745.95	Аналитический метод	0.10	-
24250	886862.79	4235758.26	Аналитический метод	0.10	-
24251	886882.14	4235755.30	Аналитический метод	0.10	-
24252	886884.67	4235761.97	Аналитический метод	0.10	-
24253	886870.48	4235767.21	Аналитический метод	0.10	-
24254	886856.23	4235765.38	Аналитический метод	0.10	-
24255	886856.20	4235765.27	Аналитический метод	0.10	-
24256	886820.52	4235772.10	Аналитический метод	0.10	-

2. Сведения о характерных точках границ объекта

Обозначение характерных точек границ	Координаты, м		Метод определения координат характерной точки	Средняя квадратическая погрешность положения характерной точки (Mt), м	Описание обозначения точки на местности (при наличии)
	X	Y			
1	2	3	4	5	6
24257	886809.18	4235750.58	Аналитический метод	0.10	-
24258	886826.22	4235752.40	Аналитический метод	0.10	-
24259	886826.65	4235748.42	Аналитический метод	0.10	-
24260	886807.00	4235746.33	Аналитический метод	0.10	-
24261	886793.06	4235715.77	Аналитический метод	0.10	-
24262	886804.40	4235704.78	Аналитический метод	0.10	-
24263	886801.62	4235701.90	Аналитический метод	0.10	-
24264	886789.65	4235713.50	Аналитический метод	0.10	-
24265	886770.20	4235713.54	Аналитический метод	0.10	-
24266	886748.60	4235713.70	Аналитический метод	0.10	-
24267	886747.63	4235711.53	Аналитический метод	0.10	-
24268	886743.59	4235702.31	Аналитический метод	0.10	-
24269	886739.44	4235703.99	Аналитический метод	0.10	-
24270	886726.76	4235674.14	Аналитический метод	0.10	-
24271	886730.59	4235672.59	Аналитический метод	0.10	-
24272	886730.33	4235671.99	Аналитический метод	0.10	-
24273	886739.38	4235665.91	Аналитический метод	0.10	-
24274	886737.15	4235662.59	Аналитический метод	0.10	-
24275	886728.70	4235668.26	Аналитический метод	0.10	-
24276	886722.77	4235654.70	Аналитический метод	0.10	-
24277	886721.14	4235651.00	Аналитический метод	0.10	-
24278	886718.11	4235652.36	Аналитический метод	0.10	-
24279	886716.10	4235647.99	Аналитический метод	0.10	-
24280	886709.59	4235632.93	Аналитический метод	0.10	-
24281	886708.71	4235633.42	Аналитический метод	0.10	-

2. Сведения о характерных точках границ объекта

Обозначение характерных точек границ	Координаты, м		Метод определения координат характерной точки	Средняя квадратическая погрешность положения характерной точки (Mt), м	Описание обозначения точки на местности (при наличии)
	X	Y			
1	2	3	4	5	6
24282	886705.00	4235635.25	Аналитический метод	0.10	-
24283	886692.76	4235602.11	Аналитический метод	0.10	-
24284	886697.46	4235600.49	Аналитический метод	0.10	-
24285	886698.63	4235600.05	Аналитический метод	0.10	-
24286	886677.58	4235551.76	Аналитический метод	0.10	-
24287	886657.20	4235503.39	Аналитический метод	0.10	-
24288	886633.43	4235448.82	Аналитический метод	0.10	-
24289	886622.63	4235416.38	Аналитический метод	0.10	-
24290	886641.23	4235400.68	Аналитический метод	0.10	-
24291	886661.03	4235419.02	Аналитический метод	0.10	-
24292	886672.89	4235432.92	Аналитический метод	0.10	-
24293	886691.22	4235465.68	Аналитический метод	0.10	-
24294	886701.69	4235483.42	Аналитический метод	0.10	-
24295	886709.74	4235502.39	Аналитический метод	0.10	-
24296	886689.37	4235511.67	Аналитический метод	0.10	-
24297	886689.47	4235511.90	Аналитический метод	0.10	-
24298	886686.75	4235513.11	Аналитический метод	0.10	-
24299	886688.37	4235516.76	Аналитический метод	0.10	-
24300	886691.13	4235515.54	Аналитический метод	0.10	-
24301	886691.23	4235515.77	Аналитический метод	0.10	-
24302	886715.60	4235504.67	Аналитический метод	0.10	-
24303	886705.72	4235481.39	Аналитический метод	0.10	-
24304	886695.12	4235463.44	Аналитический метод	0.10	-
24305	886676.60	4235430.34	Аналитический метод	0.10	-
24306	886664.28	4235415.90	Аналитический метод	0.10	-

2. Сведения о характерных точках границ объекта

Обозначение характерных точек границ	Координаты, м		Метод определения координат характерной точки	Средняя квадратическая погрешность положения характерной точки (Mt), м	Описание обозначения точки на местности (при наличии)
	X	Y			
1	2	3	4	5	6
24307	886644.10	4235397.21	Аналитический метод	0.10	-
24308	886645.82	4235393.51	Аналитический метод	0.10	-
24309	886645.13	4235387.71	Аналитический метод	0.10	-
24310	886642.07	4235383.65	Аналитический метод	0.10	-
24311	886636.14	4235381.19	Аналитический метод	0.10	-
24312	886634.95	4235378.66	Аналитический метод	0.10	-
24313	886634.22	4235379.00	Аналитический метод	0.10	-
24314	886633.68	4235377.84	Аналитический метод	0.10	-
24315	886625.03	4235381.91	Аналитический метод	0.10	-
24316	886620.14	4235380.81	Аналитический метод	0.10	-
24317	886613.35	4235387.39	Аналитический метод	0.10	-
24318	886613.04	4235387.54	Аналитический метод	0.10	-
24319	886600.09	4235348.59	Аналитический метод	0.10	-
24320	886581.52	4235314.36	Аналитический метод	0.10	-
24321	886579.98	4235311.28	Аналитический метод	0.10	-
24322	886574.96	4235313.97	Аналитический метод	0.10	-
24323	886572.13	4235308.69	Аналитический метод	0.10	-
24324	886558.95	4235280.98	Аналитический метод	0.10	-
24325	886562.82	4235278.88	Аналитический метод	0.10	-
24326	886559.75	4235270.61	Аналитический метод	0.10	-
24327	886560.81	4235270.16	Аналитический метод	0.10	-
24328	886558.17	4235264.26	Аналитический метод	0.10	-
24329	886555.12	4235257.46	Аналитический метод	0.10	-
24330	886551.42	4235251.28	Аналитический метод	0.10	-
24331	886550.32	4235251.75	Аналитический метод	0.10	-

2. Сведения о характерных точках границ объекта

Обозначение характерных точек границ	Координаты, м		Метод определения координат характерной точки	Средняя квадратическая погрешность положения характерной точки (Mt), м	Описание обозначения точки на местности (при наличии)
	X	Y			
1	2	3	4	5	6
24332	886533.10	4235217.41	Аналитический метод	0.10	-
24333	886533.04	4235217.30	Аналитический метод	0.10	-
24334	886529.65	4235218.90	Аналитический метод	0.10	-
24335	886524.25	4235207.60	Аналитический метод	0.10	-
24336	886527.46	4235206.08	Аналитический метод	0.10	-
24337	886523.85	4235198.82	Аналитический метод	0.10	-
24338	886521.79	4235199.61	Аналитический метод	0.10	-
24339	886518.79	4235193.61	Аналитический метод	0.10	-
24340	886525.47	4235190.27	Аналитический метод	0.10	-
24341	886525.20	4235189.25	Аналитический метод	0.10	-
24342	886529.06	4235187.31	Аналитический метод	0.10	-
24343	886535.63	4235181.60	Аналитический метод	0.10	-
24344	886531.66	4235164.44	Аналитический метод	0.10	-
24345	886511.74	4235174.42	Аналитический метод	0.10	-
24346	886494.29	4235139.02	Аналитический метод	0.10	-
24347	886485.05	4235119.73	Аналитический метод	0.10	-
24348	886523.94	4235103.18	Аналитический метод	0.10	-
24349	886523.15	4235101.34	Аналитический метод	0.10	-
24350	886484.18	4235117.93	Аналитический метод	0.10	-
24351	886470.98	4235090.37	Аналитический метод	0.10	-
24352	886465.16	4235077.86	Аналитический метод	0.10	-
24353	886460.97	4235079.68	Аналитический метод	0.10	-
24354	886456.39	4235081.91	Аналитический метод	0.10	-
24355	886452.77	4235073.55	Аналитический метод	0.10	-
24356	886461.41	4235069.80	Аналитический метод	0.10	-

2. Сведения о характерных точках границ объекта

Обозначение характерных точек границ	Координаты, м		Метод определения координат характерной точки	Средняя квадратическая погрешность положения характерной точки (Mt), м	Описание обозначения точки на местности (при наличии)
	X	Y			
1	2	3	4	5	6
24357	886456.78	4235059.86	Аналитический метод	0.10	-
24358	886449.46	4235062.84	Аналитический метод	0.10	-
24359	886445.48	4235054.62	Аналитический метод	0.10	-
24360	886441.49	4235045.07	Аналитический метод	0.10	-
24361	886435.52	4235030.00	Аналитический метод	0.10	-
24362	886434.68	4235028.04	Аналитический метод	0.10	-
24363	886432.15	4235022.60	Аналитический метод	0.10	-
24364	886431.54	4235021.29	Аналитический метод	0.10	-
24365	886430.80	4235019.45	Аналитический метод	0.10	-
24366	886404.55	4234964.49	Аналитический метод	0.10	-
24367	886402.77	4234965.09	Аналитический метод	0.10	-
24368	886401.78	4234965.53	Аналитический метод	0.10	-
24369	886401.24	4234965.71	Аналитический метод	0.10	-
24370	886387.76	4234933.65	Аналитический метод	0.10	-
24371	886411.77	4234917.38	Аналитический метод	0.10	-
24372	886439.74	4234912.71	Аналитический метод	0.10	-
24373	886454.64	4234940.85	Аналитический метод	0.10	-
24374	886469.80	4234973.87	Аналитический метод	0.10	-
24375	886457.87	4234968.39	Аналитический метод	0.10	-
24376	886449.27	4234986.01	Аналитический метод	0.10	-
24377	886453.31	4234987.98	Аналитический метод	0.10	-
24378	886459.98	4234974.31	Аналитический метод	0.10	-
24379	886472.67	4234980.15	Аналитический метод	0.10	-
24380	886488.29	4235014.38	Аналитический метод	0.10	-
24381	886491.18	4235021.50	Аналитический метод	0.10	-

2. Сведения о характерных точках границ объекта

Обозначение характерных точек границ	Координаты, м		Метод определения координат характерной точки	Средняя квадратическая погрешность положения характерной точки (Mt), м	Описание обозначения точки на местности (при наличии)
	X	Y			
1	2	3	4	5	6
24382	886498.70	4235038.21	Аналитический метод	0.10	-
24383	886502.23	4235036.79	Аналитический метод	0.10	-
24384	886492.42	4235012.60	Аналитический метод	0.10	-
24385	886476.42	4234977.52	Аналитический метод	0.10	-
24386	886458.68	4234938.86	Аналитический метод	0.10	-
24387	886442.98	4234909.21	Аналитический метод	0.10	-
24388	886438.91	4234900.66	Аналитический метод	0.10	-
24389	886447.22	4234897.56	Аналитический метод	0.10	-
24390	886501.65	4234874.93	Аналитический метод	0.10	-
24391	886502.11	4234878.31	Аналитический метод	0.10	-
24392	886514.79	4234910.75	Аналитический метод	0.10	-
24393	886530.70	4234946.58	Аналитический метод	0.10	-
24394	886543.84	4234976.18	Аналитический метод	0.10	-
24395	886557.33	4235007.75	Аналитический метод	0.10	-
24396	886560.22	4235006.51	Аналитический метод	0.10	-
24397	886552.15	4234988.57	Аналитический метод	0.10	-
24398	886553.71	4234987.83	Аналитический метод	0.10	-
24399	886547.97	4234974.38	Аналитический метод	0.10	-
24400	886534.81	4234944.75	Аналитический метод	0.10	-
24401	886527.27	4234927.77	Аналитический метод	0.10	-
24402	886525.81	4234928.33	Аналитический метод	0.10	-
24403	886516.76	4234908.71	Аналитический метод	0.10	-
24404	886518.46	4234907.78	Аналитический метод	0.10	-
24405	886516.53	4234902.86	Аналитический метод	0.10	-
24406	886515.24	4234903.41	Аналитический метод	0.10	-

2. Сведения о характерных точках границ объекта

Обозначение характерных точек границ	Координаты, м		Метод определения координат характерной точки	Средняя квадратическая погрешность положения характерной точки (Mt), м	Описание обозначения точки на местности (при наличии)
	X	Y			
1	2	3	4	5	6
24407	886507.40	4234884.98	Аналитический метод	0.10	-
24408	886509.15	4234884.10	Аналитический метод	0.10	-
24409	886507.22	4234879.17	Аналитический метод	0.10	-
24410	886530.66	4234868.54	Аналитический метод	0.10	-
24411	886562.14	4234856.58	Аналитический метод	0.10	-
24412	886582.03	4234847.31	Аналитический метод	0.10	-
24413	886604.19	4234837.35	Аналитический метод	0.10	-
24414	886628.73	4234826.51	Аналитический метод	0.10	-
24415	886659.33	4234812.67	Аналитический метод	0.10	-
24416	886657.21	4234850.45	Аналитический метод	0.10	-
24417	886673.38	4234884.48	Аналитический метод	0.10	-
24418	886680.19	4234898.82	Аналитический метод	0.10	-
24419	886680.71	4234898.57	Аналитический метод	0.10	-
24420	886688.44	4234915.04	Аналитический метод	0.10	-
24421	886695.66	4234930.38	Аналитический метод	0.10	-
24422	886698.24	4234935.78	Аналитический метод	0.10	-
24423	886702.28	4234943.91	Аналитический метод	0.10	-
24424	886716.35	4234973.07	Аналитический метод	0.10	-
24425	886720.40	4234971.11	Аналитический метод	0.10	-
24426	886706.32	4234941.93	Аналитический метод	0.10	-
24427	886691.58	4234912.29	Аналитический метод	0.10	-
24428	886677.44	4234882.54	Аналитический метод	0.10	-
24429	886661.76	4234849.56	Аналитический метод	0.10	-
24430	886663.67	4234815.65	Аналитический метод	0.10	-
24431	886662.89	4234814.72	Аналитический метод	0.10	-

2. Сведения о характерных точках границ объекта

Обозначение характерных точек границ	Координаты, м		Метод определения координат характерной точки	Средняя квадратическая погрешность положения характерной точки (Mt), м	Описание обозначения точки на местности (при наличии)
	X	Y			
1	2	3	4	5	6
24432	886663.76	4234813.98	Аналитический метод	0.10	-
24433	886663.93	4234811.02	Аналитический метод	0.10	-
23907	886685.28	4234807.58	Аналитический метод	0.10	-
24434	886997.44	4235235.33	Аналитический метод	0.10	-
24435	886997.08	4235235.32	Аналитический метод	0.10	-
24436	886994.98	4235234.34	Аналитический метод	0.10	-
24437	886991.12	4235230.06	Аналитический метод	0.10	-
24434	886997.44	4235235.33	Аналитический метод	0.10	-
24438	886960.22	4235223.24	Аналитический метод	0.10	-
24439	886958.64	4235225.28	Аналитический метод	0.10	-
24440	886954.25	4235227.35	Аналитический метод	0.10	-
24441	886928.15	4235237.42	Аналитический метод	0.10	-
24442	886894.84	4235249.37	Аналитический метод	0.10	-
24443	886881.72	4235254.47	Аналитический метод	0.10	-
24444	886901.66	4235246.33	Аналитический метод	0.10	-
24445	886941.36	4235231.68	Аналитический метод	0.10	-
24438	886960.22	4235223.24	Аналитический метод	0.10	-
24446	886959.47	4235217.40	Аналитический метод	0.10	-
24447	886959.08	4235220.14	Аналитический метод	0.10	-
24448	886959.13	4235221.54	Аналитический метод	0.10	-
24449	886940.60	4235229.83	Аналитический метод	0.10	-
24450	886900.93	4235244.47	Аналитический метод	0.10	-
24451	886871.02	4235256.67	Аналитический метод	0.10	-
24452	886868.55	4235251.07	Аналитический метод	0.10	-
24453	886871.46	4235250.44	Аналитический метод	0.10	-

2. Сведения о характерных точках границ объекта

Обозначение характерных точек границ	Координаты, м		Метод определения координат характерной точки	Средняя квадратическая погрешность положения характерной точки (Mt), м	Описание обозначения точки на местности (при наличии)
	X	Y			
1	2	3	4	5	6
24454	886923.64	4235227.31	Аналитический метод	0.10	-
24455	886954.91	4235214.47	Аналитический метод	0.10	-
24456	886956.50	4235218.55	Аналитический метод	0.10	-
24446	886959.47	4235217.40	Аналитический метод	0.10	-
24457	887094.24	4235322.43	Аналитический метод	0.10	-
24458	887095.01	4235324.28	Аналитический метод	0.10	-
24459	887094.91	4235324.32	Аналитический метод	0.10	-
24457	887094.24	4235322.43	Аналитический метод	0.10	-
24460	887125.62	4235298.75	Аналитический метод	0.10	-
24461	887119.55	4235313.16	Аналитический метод	0.10	-
24462	887115.19	4235302.61	Аналитический метод	0.10	-
24460	887125.62	4235298.75	Аналитический метод	0.10	-
24463	887104.73	4235271.96	Аналитический метод	0.10	-
24464	887116.48	4235300.00	Аналитический метод	0.10	-
24465	887114.43	4235300.76	Аналитический метод	0.10	-
24466	887113.53	4235298.58	Аналитический метод	0.10	-
24467	887096.33	4235305.68	Аналитический метод	0.10	-
24468	887086.21	4235279.21	Аналитический метод	0.10	-
24463	887104.73	4235271.96	Аналитический метод	0.10	-
24469	887163.14	4235308.11	Аналитический метод	0.10	-
24470	887173.91	4235319.90	Аналитический метод	0.10	-
24471	887173.79	4235319.96	Аналитический метод	0.10	-
24472	887194.83	4235367.92	Аналитический метод	0.10	-
24473	887217.86	4235419.02	Аналитический метод	0.10	-
24474	887219.00	4235418.50	Аналитический метод	0.10	-

2. Сведения о характерных точках границ объекта

Обозначение характерных точек границ	Координаты, м		Метод определения координат характерной точки	Средняя квадратическая погрешность положения характерной точки (Mt), м	Описание обозначения точки на местности (при наличии)
	X	Y			
1	2	3	4	5	6
24475	887219.58	4235419.04	Аналитический метод	0.10	-
24476	887236.13	4235424.80	Аналитический метод	0.10	-
24477	887236.97	4235424.73	Аналитический метод	0.10	-
24478	887244.18	4235424.42	Аналитический метод	0.10	-
24479	887256.66	4235420.89	Аналитический метод	0.10	-
24480	887272.55	4235461.74	Аналитический метод	0.10	-
24481	887307.78	4235554.01	Аналитический метод	0.10	-
24482	887285.56	4235560.80	Аналитический метод	0.10	-
24483	887282.20	4235561.58	Аналитический метод	0.10	-
24484	887281.87	4235560.72	Аналитический метод	0.10	-
24485	887259.20	4235509.75	Аналитический метод	0.10	-
24486	887243.36	4235504.71	Аналитический метод	0.10	-
24487	887237.85	4235495.48	Аналитический метод	0.10	-
24488	887215.22	4235495.77	Аналитический метод	0.10	-
24489	887209.33	4235493.90	Аналитический метод	0.10	-
24490	887207.74	4235491.89	Аналитический метод	0.10	-
24491	887206.38	4235492.96	Аналитический метод	0.10	-
24492	887204.00	4235492.20	Аналитический метод	0.10	-
24493	887166.59	4235495.22	Аналитический метод	0.10	-
24494	887167.18	4235494.42	Аналитический метод	0.10	-
24495	887163.98	4235492.04	Аналитический метод	0.10	-
24496	887161.29	4235495.64	Аналитический метод	0.10	-
24497	887158.60	4235495.86	Аналитический метод	0.10	-
24498	887129.24	4235498.31	Аналитический метод	0.10	-
24499	887115.02	4235495.56	Аналитический метод	0.10	-

2. Сведения о характерных точках границ объекта

Обозначение характерных точек границ	Координаты, м		Метод определения координат характерной точки	Средняя квадратическая погрешность положения характерной точки (Mt), м	Описание обозначения точки на местности (при наличии)
	X	Y			
1	2	3	4	5	6
24500	887114.26	4235499.48	Аналитический метод	0.10	-
24501	887118.52	4235500.31	Аналитический метод	0.10	-
24502	887091.87	4235505.71	Аналитический метод	0.10	-
24503	887084.44	4235511.62	Аналитический метод	0.10	-
24504	887082.21	4235513.41	Аналитический метод	0.10	-
24505	887081.41	4235514.04	Аналитический метод	0.10	-
24506	887071.88	4235481.79	Аналитический метод	0.10	-
24507	887037.74	4235438.93	Аналитический метод	0.10	-
24508	887001.32	4235391.73	Аналитический метод	0.10	-
24509	886974.93	4235357.05	Аналитический метод	0.10	-
24510	886936.15	4235306.39	Аналитический метод	0.10	-
24511	886893.49	4235252.04	Аналитический метод	0.10	-
24512	886895.54	4235251.24	Аналитический метод	0.10	-
24513	886928.85	4235239.29	Аналитический метод	0.10	-
24514	886955.04	4235229.19	Аналитический метод	0.10	-
24515	886959.93	4235226.88	Аналитический метод	0.10	-
24516	886962.27	4235223.86	Аналитический метод	0.10	-
24517	886962.46	4235216.23	Аналитический метод	0.10	-
24518	886970.69	4235213.03	Аналитический метод	0.10	-
24519	886983.84	4235223.99	Аналитический метод	0.10	-
24520	886986.43	4235227.85	Аналитический метод	0.10	-
24521	886993.77	4235235.98	Аналитический метод	0.10	-
24522	886996.60	4235237.30	Аналитический метод	0.10	-
24523	886999.94	4235237.42	Аналитический метод	0.10	-
24524	887002.54	4235239.58	Аналитический метод	0.10	-

2. Сведения о характерных точках границ объекта

Обозначение характерных точек границ	Координаты, м		Метод определения координат характерной точки	Средняя квадратическая погрешность положения характерной точки (Mt), м	Описание обозначения точки на местности (при наличии)
	X	Y			
1	2	3	4	5	6
24525	887009.99	4235237.78	Аналитический метод	0.10	-
24526	887010.43	4235237.79	Аналитический метод	0.10	-
24527	887017.12	4235243.08	Аналитический метод	0.10	-
24528	887035.03	4235259.98	Аналитический метод	0.10	-
24529	887062.83	4235306.35	Аналитический метод	0.10	-
24530	887067.83	4235319.88	Аналитический метод	0.10	-
24531	887074.57	4235329.95	Аналитический метод	0.10	-
24532	887092.37	4235323.15	Аналитический метод	0.10	-
24533	887093.69	4235326.85	Аналитический метод	0.10	-
24534	887095.77	4235326.14	Аналитический метод	0.10	-
24535	887101.10	4235339.03	Аналитический метод	0.10	-
24536	887122.30	4235330.28	Аналитический метод	0.10	-
24537	887123.56	4235333.59	Аналитический метод	0.10	-
24538	887125.43	4235332.88	Аналитический метод	0.10	-
24539	887124.15	4235329.52	Аналитический метод	0.10	-
24540	887125.99	4235328.75	Аналитический метод	0.10	-
24541	887122.72	4235320.82	Аналитический метод	0.10	-
24542	887141.64	4235315.03	Аналитический метод	0.10	-
24469	887163.14	4235308.11	Аналитический метод	0.10	-
24543	887132.26	4234632.24	Аналитический метод	0.10	-
24544	887132.59	4234633.00	Аналитический метод	0.10	-
24545	887121.46	4234637.01	Аналитический метод	0.10	-
24546	887089.89	4234649.26	Аналитический метод	0.10	-
24547	887080.74	4234622.85	Аналитический метод	0.10	-
24548	887115.13	4234615.76	Аналитический метод	0.10	-

2. Сведения о характерных точках границ объекта

Обозначение характерных точек границ	Координаты, м		Метод определения координат характерной точки	Средняя квадратическая погрешность положения характерной точки (Mt), м	Описание обозначения точки на местности (при наличии)
	X	Y			
1	2	3	4	5	6
24543	887132.26	4234632.24	Аналитический метод	0.10	-
24549	887143.07	4235051.52	Аналитический метод	0.10	-
24550	887103.97	4234995.63	Аналитический метод	0.10	-
24551	887063.24	4234941.55	Аналитический метод	0.10	-
24552	887041.85	4234892.75	Аналитический метод	0.10	-
24553	887022.36	4234839.72	Аналитический метод	0.10	-
24554	887037.32	4234833.53	Аналитический метод	0.10	-
24555	887033.70	4234824.80	Аналитический метод	0.10	-
24556	887044.84	4234823.86	Аналитический метод	0.10	-
24557	887050.69	4234827.23	Аналитический метод	0.10	-
24558	887050.86	4234827.22	Аналитический метод	0.10	-
24559	887067.01	4234865.12	Аналитический метод	0.10	-
24560	887132.29	4235019.59	Аналитический метод	0.10	-
24561	887168.57	4235091.32	Аналитический метод	0.10	-
24562	887178.21	4235206.07	Аналитический метод	0.10	-
24563	887217.00	4235318.61	Аналитический метод	0.10	-
24564	887242.85	4235385.40	Аналитический метод	0.10	-
24565	887255.93	4235419.02	Аналитический метод	0.10	-
24566	887243.85	4235422.43	Аналитический метод	0.10	-
24567	887236.42	4235422.79	Аналитический метод	0.10	-
24568	887221.23	4235417.50	Аналитический метод	0.10	-
24569	887221.96	4235417.17	Аналитический метод	0.10	-
24570	887198.94	4235366.09	Аналитический метод	0.10	-
24571	887177.77	4235317.82	Аналитический метод	0.10	-
24572	887177.54	4235317.94	Аналитический метод	0.10	-

2. Сведения о характерных точках границ объекта

Обозначение характерных точек границ	Координаты, м		Метод определения координат характерной точки	Средняя квадратическая погрешность положения характерной точки (Mt), м	Описание обозначения точки на местности (при наличии)
	X	Y			
1	2	3	4	5	6
24573	887164.36	4235303.51	Аналитический метод	0.10	-
24574	887140.45	4235311.22	Аналитический метод	0.10	-
24575	887123.00	4235316.55	Аналитический метод	0.10	-
24576	887130.63	4235298.45	Аналитический метод	0.10	-
24577	887132.27	4235297.29	Аналитический метод	0.10	-
24578	887131.18	4235295.74	Аналитический метод	0.10	-
24579	887130.75	4235294.51	Аналитический метод	0.10	-
24580	887130.39	4235294.63	Аналитический метод	0.10	-
24581	887129.96	4235294.03	Аналитический метод	0.10	-
24582	887127.87	4235295.51	Аналитический метод	0.10	-
24583	887118.18	4235298.88	Аналитический метод	0.10	-
24584	887103.57	4235264.03	Аналитический метод	0.10	-
24585	887098.39	4235252.09	Аналитический метод	0.10	-
24586	887096.55	4235252.89	Аналитический метод	0.10	-
24587	887095.82	4235253.22	Аналитический метод	0.10	-
24588	887103.32	4235270.36	Аналитический метод	0.10	-
24589	887085.64	4235277.28	Аналитический метод	0.10	-
24590	887083.51	4235271.82	Аналитический метод	0.10	-
24591	887081.64	4235272.54	Аналитический метод	0.10	-
24592	887081.65	4235272.56	Аналитический метод	0.10	-
24593	887081.45	4235272.63	Аналитический метод	0.10	-
24594	887084.26	4235279.73	Аналитический метод	0.10	-
24595	887094.48	4235306.44	Аналитический метод	0.10	-
24596	887089.26	4235308.60	Аналитический метод	0.10	-
24597	887080.34	4235287.01	Аналитический метод	0.10	-

2. Сведения о характерных точках границ объекта

Обозначение характерных точек границ	Координаты, м		Метод определения координат характерной точки	Средняя квадратическая погрешность положения характерной точки (Mt), м	Описание обозначения точки на местности (при наличии)
	X	Y			
1	2	3	4	5	6
24598	887075.01	4235289.28	Аналитический метод	0.10	-
24599	887075.79	4235291.12	Аналитический метод	0.10	-
24600	887079.27	4235289.64	Аналитический метод	0.10	-
24601	887086.19	4235306.42	Аналитический метод	0.10	-
24602	887082.67	4235308.00	Аналитический метод	0.10	-
24603	887083.49	4235309.82	Аналитический метод	0.10	-
24604	887086.96	4235308.27	Аналитический метод	0.10	-
24605	887087.65	4235309.95	Аналитический метод	0.10	-
24606	887091.70	4235321.26	Аналитический метод	0.10	-
24607	887075.34	4235327.52	Аналитический метод	0.10	-
24608	887069.62	4235318.97	Аналитический метод	0.10	-
24609	887064.65	4235305.48	Аналитический метод	0.10	-
24610	887036.60	4235258.71	Аналитический метод	0.10	-
24611	887018.43	4235241.56	Аналитический метод	0.10	-
24612	887012.78	4235237.10	Аналитический метод	0.10	-
24613	887046.46	4235228.95	Аналитический метод	0.10	-
24614	887047.93	4235227.31	Аналитический метод	0.10	-
24615	887059.25	4235224.58	Аналитический метод	0.10	-
24616	887061.36	4235223.03	Аналитический метод	0.10	-
24617	887067.88	4235223.63	Аналитический метод	0.10	-
24618	887069.77	4235202.93	Аналитический метод	0.10	-
24619	887079.73	4235191.81	Аналитический метод	0.10	-
24620	887112.42	4235154.78	Аналитический метод	0.10	-
24621	887130.20	4235103.66	Аналитический метод	0.10	-
24549	887143.07	4235051.52	Аналитический метод	0.10	-

2. Сведения о характерных точках границ объекта

Обозначение характерных точек границ	Координаты, м		Метод определения координат характерной точки	Средняя квадратическая погрешность положения характерной точки (Mt), м	Описание обозначения точки на местности (при наличии)
	X	Y			
1	2	3	4	5	6
24622	886978.83	4234659.02	Аналитический метод	0.10	-
24623	887016.93	4234747.57	Аналитический метод	0.10	-
24624	887049.62	4234824.31	Аналитический метод	0.10	-
24625	887045.29	4234821.81	Аналитический метод	0.10	-
24626	887032.90	4234822.86	Аналитический метод	0.10	-
24627	887029.29	4234814.13	Аналитический метод	0.10	-
24628	887015.30	4234819.92	Аналитический метод	0.10	-
24629	887000.64	4234777.57	Аналитический метод	0.10	-
24630	886982.26	4234725.03	Аналитический метод	0.10	-
24631	886973.03	4234662.84	Аналитический метод	0.10	-
24632	886972.67	4234661.79	Аналитический метод	0.10	-
24633	886976.62	4234659.98	Аналитический метод	0.10	-
24622	886978.83	4234659.02	Аналитический метод	0.10	-
24634	886917.88	4234522.54	Аналитический метод	0.10	-
24635	886926.56	4234540.50	Аналитический метод	0.10	-
24636	886925.71	4234540.83	Аналитический метод	0.10	-
24634	886917.88	4234522.54	Аналитический метод	0.10	-
24637	887037.08	4234549.47	Аналитический метод	0.10	-
24638	887038.66	4234553.24	Аналитический метод	0.10	-
24639	887053.23	4234586.32	Аналитический метод	0.10	-
24640	887055.99	4234587.53	Аналитический метод	0.10	-
24641	887067.48	4234597.13	Аналитический метод	0.10	-
24642	887068.86	4234600.63	Аналитический метод	0.10	-
24643	887077.96	4234621.39	Аналитический метод	0.10	-
24644	887054.92	4234626.14	Аналитический метод	0.10	-

2. Сведения о характерных точках границ объекта

Обозначение характерных точек границ	Координаты, м		Метод определения координат характерной точки	Средняя квадратическая погрешность положения характерной точки (Mt), м	Описание обозначения точки на местности (при наличии)
	X	Y			
1	2	3	4	5	6
24645	887028.80	4234635.65	Аналитический метод	0.10	-
24646	887016.37	4234640.62	Аналитический метод	0.10	-
24647	887008.33	4234644.10	Аналитический метод	0.10	-
24648	886993.20	4234608.93	Аналитический метод	0.10	-
24649	886967.26	4234548.91	Аналитический метод	0.10	-
24650	886958.29	4234530.34	Аналитический метод	0.10	-
24651	886977.39	4234523.23	Аналитический метод	0.10	-
24652	886985.99	4234520.67	Аналитический метод	0.10	-
24653	886986.26	4234520.53	Аналитический метод	0.10	-
24654	886987.63	4234525.30	Аналитический метод	0.10	-
24655	887003.15	4234520.85	Аналитический метод	0.10	-
24637	887037.08	4234549.47	Аналитический метод	0.10	-
24656	886926.50	4234542.67	Аналитический метод	0.10	-
24657	886927.43	4234542.31	Аналитический метод	0.10	-
24658	886937.24	4234562.64	Аналитический метод	0.10	-
24659	886962.90	4234622.00	Аналитический метод	0.10	-
24660	886978.04	4234657.19	Аналитический метод	0.10	-
24661	886975.80	4234658.15	Аналитический метод	0.10	-
24662	886972.00	4234659.90	Аналитический метод	0.10	-
24663	886955.76	4234613.87	Аналитический метод	0.10	-
24664	886935.12	4234562.81	Аналитический метод	0.10	-
24656	886926.50	4234542.67	Аналитический метод	0.10	-
24665	886731.63	4234756.79	Аналитический метод	0.10	-
24666	886739.43	4234774.37	Аналитический метод	0.10	-
24667	886730.16	4234781.72	Аналитический метод	0.10	-

2. Сведения о характерных точках границ объекта

Обозначение характерных точек границ	Координаты, м		Метод определения координат характерной точки	Средняя квадратическая погрешность положения характерной точки (Mt), м	Описание обозначения точки на местности (при наличии)
	X	Y			
1	2	3	4	5	6
24668	886730.14	4234781.63	Аналитический метод	0.10	-
24669	886715.33	4234785.87	Аналитический метод	0.10	-
24670	886714.86	4234781.43	Аналитический метод	0.10	-
24671	886726.42	4234764.45	Аналитический метод	0.10	-
24672	886726.70	4234764.04	Аналитический метод	0.10	-
24665	886731.63	4234756.79	Аналитический метод	0.10	-
24673	886709.45	4234643.58	Аналитический метод	0.10	-
24674	886716.66	4234660.76	Аналитический метод	0.10	-
24675	886708.92	4234663.14	Аналитический метод	0.10	-
24676	886710.25	4234667.44	Аналитический метод	0.10	-
24677	886715.87	4234665.71	Аналитический метод	0.10	-
24678	886711.33	4234677.10	Аналитический метод	0.10	-
24679	886698.25	4234648.33	Аналитический метод	0.10	-
24673	886709.45	4234643.58	Аналитический метод	0.10	-
24680	886910.33	4234606.92	Аналитический метод	0.10	-
24681	886929.50	4234653.36	Аналитический метод	0.10	-
24682	886917.44	4234675.01	Аналитический метод	0.10	-
24683	886874.39	4234695.02	Аналитический метод	0.10	-
24684	886884.13	4234666.02	Аналитический метод	0.10	-
24685	886898.52	4234624.55	Аналитический метод	0.10	-
24686	886890.65	4234603.58	Аналитический метод	0.10	-
24687	886881.12	4234576.06	Аналитический метод	0.10	-
24688	886880.88	4234576.25	Аналитический метод	0.10	-
24689	886879.16	4234571.42	Аналитический метод	0.10	-
24690	886894.05	4234564.98	Аналитический метод	0.10	-

2. Сведения о характерных точках границ объекта

Обозначение характерных точек границ	Координаты, м		Метод определения координат характерной точки	Средняя квадратическая погрешность положения характерной точки (Mt), м	Описание обозначения точки на местности (при наличии)
	X	Y			
1	2	3	4	5	6
24680	886910.33	4234606.92	Аналитический метод	0.10	-
24691	886875.48	4234573.02	Аналитический метод	0.10	-
24692	886877.57	4234578.87	Аналитический метод	0.10	-
24693	886868.91	4234585.72	Аналитический метод	0.10	-
24694	886871.70	4234589.25	Аналитический метод	0.10	-
24695	886878.94	4234583.52	Аналитический метод	0.10	-
24696	886886.42	4234605.10	Аналитический метод	0.10	-
24697	886893.74	4234624.61	Аналитический метод	0.10	-
24698	886879.87	4234664.57	Аналитический метод	0.10	-
24699	886867.59	4234701.13	Аналитический метод	0.10	-
24700	886844.66	4234678.21	Аналитический метод	0.10	-
24701	886834.01	4234663.89	Аналитический метод	0.10	-
24702	886826.64	4234645.48	Аналитический метод	0.10	-
24703	886806.20	4234651.28	Аналитический метод	0.10	-
24704	886807.29	4234655.12	Аналитический метод	0.10	-
24705	886824.68	4234649.98	Аналитический метод	0.10	-
24706	886832.10	4234668.02	Аналитический метод	0.10	-
24707	886841.63	4234680.83	Аналитический метод	0.10	-
24708	886867.19	4234706.38	Аналитический метод	0.10	-
24709	886861.70	4234708.26	Аналитический метод	0.10	-
24710	886862.64	4234710.97	Аналитический метод	0.10	-
24711	886857.93	4234709.56	Аналитический метод	0.10	-
24712	886837.22	4234717.02	Аналитический метод	0.10	-
24713	886810.16	4234728.47	Аналитический метод	0.10	-
24714	886788.89	4234716.61	Аналитический метод	0.10	-

2. Сведения о характерных точках границ объекта

Обозначение характерных точек границ	Координаты, м		Метод определения координат характерной точки	Средняя квадратическая погрешность положения характерной точки (Mt), м	Описание обозначения точки на местности (при наличии)
	X	Y			
1	2	3	4	5	6
24715	886779.38	4234694.25	Аналитический метод	0.10	-
24716	886757.80	4234696.53	Аналитический метод	0.10	-
24717	886733.39	4234689.22	Аналитический метод	0.10	-
24718	886722.13	4234662.16	Аналитический метод	0.10	-
24719	886721.77	4234661.31	Аналитический метод	0.10	-
24720	886720.99	4234659.42	Аналитический метод	0.10	-
24721	886713.59	4234641.82	Аналитический метод	0.10	-
24722	886744.50	4234628.70	Аналитический метод	0.10	-
24723	886765.47	4234619.84	Аналитический метод	0.10	-
24724	886764.30	4234617.09	Аналитический метод	0.10	-
24725	886803.57	4234598.69	Аналитический метод	0.10	-
24726	886805.37	4234603.04	Аналитический метод	0.10	-
24727	886818.96	4234597.32	Аналитический метод	0.10	-
24728	886816.00	4234593.00	Аналитический метод	0.10	-
24729	886829.00	4234593.00	Аналитический метод	0.10	-
24730	886829.16	4234593.04	Аналитический метод	0.10	-
24731	886832.47	4234591.65	Аналитический метод	0	-
24691	886875.48	4234573.02	Аналитический метод	0.10	-
24732	886785.04	4234719.03	Аналитический метод	0.10	-
24733	886808.11	4234731.90	Аналитический метод	0.10	-
24734	886820.71	4234761.67	Аналитический метод	0.10	-
24735	886806.35	4234763.05	Аналитический метод	0.10	-
24736	886805.60	4234762.54	Аналитический метод	0.10	-
24737	886804.71	4234760.49	Аналитический метод	0.10	-
24738	886801.04	4234762.09	Аналитический метод	0.10	-

2. Сведения о характерных точках границ объекта

Обозначение характерных точек границ	Координаты, м		Метод определения координат характерной точки	Средняя квадратическая погрешность положения характерной точки (Mt), м	Описание обозначения точки на местности (при наличии)
	X	Y			
1	2	3	4	5	6
24739	886802.39	4234765.19	Аналитический метод	0.10	-
24740	886804.18	4234766.42	Аналитический метод	0.10	-
24741	886805.88	4234770.78	Аналитический метод	0.10	-
24742	886805.70	4234772.80	Аналитический метод	0.10	-
24743	886808.19	4234778.80	Аналитический метод	0.10	-
24744	886810.21	4234780.71	Аналитический метод	0.10	-
24745	886812.28	4234785.97	Аналитический метод	0.10	-
24746	886812.13	4234787.26	Аналитический метод	0.10	-
24747	886814.58	4234793.38	Аналитический метод	0.10	-
24748	886816.59	4234795.27	Аналитический метод	0.10	-
24749	886817.21	4234797.03	Аналитический метод	0.10	-
24750	886823.26	4234798.24	Аналитический метод	0.10	-
24751	886828.76	4234800.81	Аналитический метод	0.10	-
24752	886830.72	4234800.02	Аналитический метод	0.10	-
24753	886831.48	4234801.90	Аналитический метод	0.10	-
24754	886837.39	4234801.72	Аналитический метод	0.10	-
24755	886844.95	4234828.09	Аналитический метод	0.10	-
24756	886840.94	4234840.26	Аналитический метод	0.10	-
24757	886838.42	4234854.99	Аналитический метод	0.10	-
24758	886831.12	4234872.94	Аналитический метод	0.10	-
24759	886831.64	4234890.41	Аналитический метод	0.10	-
24760	886833.80	4234909.43	Аналитический метод	0.10	-
24761	886834.05	4234910.56	Аналитический метод	0.10	-
24762	886822.86	4234915.29	Аналитический метод	0.10	-
24763	886829.13	4234930.14	Аналитический метод	0.10	-

2. Сведения о характерных точках границ объекта

Обозначение характерных точек границ	Координаты, м		Метод определения координат характерной точки	Средняя квадратическая погрешность положения характерной точки (Mt), м	Описание обозначения точки на местности (при наличии)
	X	Y			
1	2	3	4	5	6
24764	886827.40	4234930.10	Аналитический метод	0.10	-
24765	886815.54	4234902.74	Аналитический метод	0.10	-
24766	886796.94	4234868.14	Аналитический метод	0.10	-
24767	886778.37	4234846.07	Аналитический метод	0.10	-
24768	886761.67	4234853.81	Аналитический метод	0.10	-
24769	886763.35	4234857.44	Аналитический метод	0.10	-
24770	886777.27	4234850.98	Аналитический метод	0.10	-
24771	886793.62	4234870.39	Аналитический метод	0.10	-
24772	886811.94	4234904.49	Аналитический метод	0.10	-
24773	886824.75	4234934.05	Аналитический метод	0.10	-
24774	886830.83	4234934.18	Аналитический метод	0.10	-
24775	886834.87	4234943.74	Аналитический метод	0.10	-
24776	886835.12	4234943.63	Аналитический метод	0.10	-
24777	886835.30	4234944.09	Аналитический метод	0.10	-
24778	886829.37	4234948.13	Аналитический метод	0.10	-
24779	886825.28	4234964.31	Аналитический метод	0.10	-
24780	886807.52	4234983.95	Аналитический метод	0.10	-
24781	886785.17	4234931.64	Аналитический метод	0.10	-
24782	886755.19	4234875.90	Аналитический метод	0.10	-
24783	886730.39	4234834.74	Аналитический метод	0.10	-
24784	886717.49	4234804.53	Аналитический метод	0.10	-
24785	886716.28	4234794.80	Аналитический метод	0.10	-
24786	886715.82	4234790.41	Аналитический метод	0.10	-
24787	886731.38	4234785.96	Аналитический метод	0.10	-
24788	886731.31	4234785.72	Аналитический метод	0.10	-

2. Сведения о характерных точках границ объекта

Обозначение характерных точек границ	Координаты, м		Метод определения координат характерной точки	Средняя квадратическая погрешность положения характерной точки (Mt), м	Описание обозначения точки на местности (при наличии)
	X	Y			
1	2	3	4	5	6
24789	886731.69	4234785.61	Аналитический метод	0.10	-
24790	886743.04	4234776.62	Аналитический метод	0.10	-
24791	886748.87	4234774.79	Аналитический метод	0.10	-
24792	886747.67	4234770.97	Аналитический метод	0.10	-
24793	886743.43	4234772.30	Аналитический метод	0.10	-
24794	886737.65	4234759.30	Аналитический метод	0.10	-
24795	886735.81	4234760.11	Аналитический метод	0.10	-
24796	886729.50	4234745.26	Аналитический метод	0.10	-
24797	886737.42	4234741.58	Аналитический метод	0.10	-
24798	886739.35	4234745.46	Аналитический метод	0.10	-
24799	886740.73	4234743.43	Аналитический метод	0.10	-
24800	886717.22	4234690.05	Аналитический метод	0.10	-
24801	886713.91	4234682.78	Аналитический метод	0.10	-
24802	886719.74	4234668.14	Аналитический метод	0.10	-
24803	886729.38	4234691.29	Аналитический метод	0.10	-
24804	886726.05	4234706.98	Аналитический метод	0.10	-
24805	886730.45	4234707.91	Аналитический метод	0.10	-
24806	886733.42	4234693.93	Аналитический метод	0.10	-
24807	886757.38	4234701.11	Аналитический метод	0.10	-
24808	886776.54	4234699.08	Аналитический метод	0.10	-
24732	886785.04	4234719.03	Аналитический метод	0.10	-
24809	886951.04	4234682.38	Аналитический метод	0.10	-
24810	886959.92	4234730.83	Аналитический метод	0.10	-
24811	886978.91	4234785.13	Аналитический метод	0.10	-
24812	886997.26	4234838.13	Аналитический метод	0.10	-

2. Сведения о характерных точках границ объекта

Обозначение характерных точек границ	Координаты, м		Метод определения координат характерной точки	Средняя квадратическая погрешность положения характерной точки (Mt), м	Описание обозначения точки на местности (при наличии)
	X	Y			
1	2	3	4	5	6
24813	887020.51	4234901.34	Аналитический метод	0.10	-
24814	887043.25	4234953.24	Аналитический метод	0.10	-
24815	887085.35	4235009.14	Аналитический метод	0.10	-
24816	887117.71	4235056.20	Аналитический метод	0.10	-
24817	887107.65	4235096.97	Аналитический метод	0.10	-
24818	887091.74	4235142.69	Аналитический метод	0.10	-
24819	887062.17	4235176.19	Аналитический метод	0.10	-
24820	887045.89	4235194.37	Аналитический метод	0.10	-
24821	887034.33	4235180.55	Аналитический метод	0.10	-
24822	887015.27	4235179.04	Аналитический метод	0.10	-
24823	887005.74	4235184.29	Аналитический метод	0.10	-
24824	887007.84	4235187.64	Аналитический метод	0.10	-
24825	887009.53	4235186.58	Аналитический метод	0.10	-
24826	887008.56	4235185.02	Аналитический метод	0.10	-
24827	887015.71	4235181.08	Аналитический метод	0.10	-
24828	887033.34	4235182.48	Аналитический метод	0.10	-
24829	887044.54	4235195.88	Аналитический метод	0.10	-
24830	887033.83	4235207.83	Аналитический метод	0.10	-
24831	887008.50	4235213.96	Аналитический метод	0.10	-
24832	886983.10	4235192.78	Аналитический метод	0.10	-
24833	886977.76	4235199.20	Аналитический метод	0.10	-
24834	886977.68	4235199.01	Аналитический метод	0.10	-
24835	886977.92	4235201.04	Аналитический метод	0.10	-
24836	886971.80	4235187.51	Аналитический метод	0.10	-
24837	886967.42	4235186.14	Аналитический метод	0.10	-

2. Сведения о характерных точках границ объекта

Обозначение характерных точек границ	Координаты, м		Метод определения координат характерной точки	Средняя квадратическая погрешность положения характерной точки (Mt), м	Описание обозначения точки на местности (при наличии)
	X	Y			
1	2	3	4	5	6
24838	886963.37	4235174.87	Аналитический метод	0.10	-
24839	886960.07	4235176.21	Аналитический метод	0.10	-
24840	886958.50	4235171.99	Аналитический метод	0.10	-
24841	886956.85	4235166.26	Аналитический метод	0.10	-
24842	886959.67	4235165.00	Аналитический метод	0.10	-
24843	886959.62	4235164.85	Аналитический метод	0.10	-
24844	886962.47	4235163.76	Аналитический метод	0.10	-
24845	886974.76	4235158.30	Аналитический метод	0.10	-
24846	886976.19	4235156.83	Аналитический метод	0.10	-
24847	886960.30	4235119.10	Аналитический метод	0.10	-
24848	886955.51	4235121.03	Аналитический метод	0.10	-
24849	886956.26	4235122.89	Аналитический метод	0.10	-
24850	886959.22	4235121.69	Аналитический метод	0.10	-
24851	886973.83	4235156.38	Аналитический метод	0.10	-
24852	886973.59	4235156.63	Аналитический метод	0.10	-
24853	886954.44	4235165.14	Аналитический метод	0.10	-
24854	886956.60	4235172.62	Аналитический метод	0.10	-
24855	886958.22	4235176.96	Аналитический метод	0.10	-
24856	886942.73	4235183.23	Аналитический метод	0.10	-
24857	886947.68	4235195.93	Аналитический метод	0.10	-
24858	886947.61	4235195.87	Аналитический метод	0.10	-
24859	886939.96	4235176.17	Аналитический метод	0.10	-
24860	886944.68	4235174.99	Аналитический метод	0.10	-
24861	886947.49	4235172.23	Аналитический метод	0.10	-
24862	886949.09	4235170.22	Аналитический метод	0.10	-

2. Сведения о характерных точках границ объекта

Обозначение характерных точек границ	Координаты, м		Метод определения координат характерной точки	Средняя квадратическая погрешность положения характерной точки (Mt), м	Описание обозначения точки на местности (при наличии)
	X	Y			
1	2	3	4	5	6
24863	886948.87	4235167.20	Аналитический метод	0.10	-
24864	886937.69	4235137.00	Аналитический метод	0.10	-
24865	886937.96	4235134.87	Аналитический метод	0.10	-
24866	886932.03	4235118.86	Аналитический метод	0.10	-
24867	886930.27	4235116.97	Аналитический метод	0.10	-
24868	886911.41	4235069.61	Аналитический метод	0.10	-
24869	886905.48	4235071.93	Аналитический метод	0.10	-
24870	886906.21	4235073.79	Аналитический метод	0.10	-
24871	886910.29	4235072.20	Аналитический метод	0.10	-
24872	886928.55	4235118.06	Аналитический метод	0.10	-
24873	886930.30	4235119.93	Аналитический метод	0.10	-
24874	886935.91	4235135.10	Аналитический метод	0.10	-
24875	886935.64	4235137.23	Аналитический метод	0.10	-
24876	886946.90	4235167.63	Аналитический метод	0.10	-
24877	886947.04	4235169.58	Аналитический метод	0.10	-
24878	886946.00	4235170.88	Аналитический метод	0.10	-
24879	886943.66	4235173.18	Аналитический метод	0.10	-
24880	886939.20	4235174.30	Аналитический метод	0.10	-
24881	886916.16	4235120.02	Аналитический метод	0.10	-
24882	886896.91	4235128.01	Аналитический метод	0.10	-
24883	886897.68	4235129.86	Аналитический метод	0.10	-
24884	886915.10	4235122.63	Аналитический метод	0.10	-
24885	886937.69	4235175.85	Аналитический метод	0.10	-
24886	886945.96	4235197.15	Аналитический метод	0.10	-
24887	886949.02	4235199.36	Аналитический метод	0.10	-

2. Сведения о характерных точках границ объекта

Обозначение характерных точек границ	Координаты, м		Метод определения координат характерной точки	Средняя квадратическая погрешность положения характерной точки (Mt), м	Описание обозначения точки на местности (при наличии)
	X	Y			
1	2	3	4	5	6
24888	886954.19	4235212.61	Аналитический метод	0.10	-
24889	886922.85	4235225.47	Аналитический метод	0.10	-
24890	886870.84	4235248.53	Аналитический метод	0.10	-
24891	886867.72	4235249.20	Аналитический метод	0.10	-
24892	886862.34	4235236.99	Аналитический метод	0.10	-
24893	886844.95	4235198.12	Аналитический метод	0.10	-
24894	886833.06	4235172.14	Аналитический метод	0.10	-
24895	886826.37	4235157.76	Аналитический метод	0.10	-
24896	886817.39	4235145.76	Аналитический метод	0.10	-
24897	886802.33	4235136.31	Аналитический метод	0.10	-
24898	886769.61	4235115.77	Аналитический метод	0.10	-
24899	886767.19	4235109.51	Аналитический метод	0.10	-
24900	886722.39	4235082.94	Аналитический метод	0.10	-
24901	886713.18	4235070.02	Аналитический метод	0.10	-
24902	886701.84	4235055.65	Аналитический метод	0.10	-
24903	886709.69	4235049.59	Аналитический метод	0.10	-
24904	886735.95	4235031.73	Аналитический метод	0.10	-
24905	886760.80	4235019.35	Аналитический метод	0.10	-
24906	886761.91	4235023.36	Аналитический метод	0.10	-
24907	886773.38	4235020.18	Аналитический метод	0.10	-
24908	886781.35	4235039.58	Аналитический метод	0.10	-
24909	886792.04	4235036.91	Аналитический метод	0.10	-
24910	886795.33	4235036.39	Аналитический метод	0.10	-
24911	886797.17	4235040.71	Аналитический метод	0.10	-
24912	886799.79	4235048.26	Аналитический метод	0.10	-

2. Сведения о характерных точках границ объекта

Обозначение характерных точек границ	Координаты, м		Метод определения координат характерной точки	Средняя квадратическая погрешность положения характерной точки (Mt), м	Описание обозначения точки на местности (при наличии)
	X	Y			
1	2	3	4	5	6
24913	886799.92	4235049.79	Аналитический метод	0.10	-
24914	886798.44	4235050.47	Аналитический метод	0.10	-
24915	886798.86	4235051.38	Аналитический метод	0.10	-
24916	886799.24	4235052.30	Аналитический метод	0.10	-
24917	886801.27	4235051.46	Аналитический метод	0.10	-
24918	886802.16	4235051.32	Аналитический метод	0.10	-
24919	886802.59	4235051.73	Аналитический метод	0.10	-
24920	886819.69	4235084.12	Аналитический метод	0.10	-
24921	886821.45	4235083.19	Аналитический метод	0.10	-
24922	886804.21	4235050.50	Аналитический метод	0.10	-
24923	886802.81	4235049.18	Аналитический метод	0.10	-
24924	886801.89	4235049.33	Аналитический метод	0.10	-
24925	886801.76	4235047.84	Аналитический метод	0.10	-
24926	886799.03	4235039.99	Аналитический метод	0.10	-
24927	886796.56	4235034.17	Аналитический метод	0.10	-
24928	886791.64	4235034.95	Аналитический метод	0.10	-
24929	886782.54	4235037.22	Аналитический метод	0.10	-
24930	886775.32	4235019.64	Аналитический метод	0.10	-
24931	886783.60	4235017.35	Аналитический метод	0.10	-
24932	886781.36	4235009.27	Аналитический метод	0.10	-
24933	886787.75	4235003.39	Аналитический метод	0.10	-
24934	886793.32	4235000.30	Аналитический метод	0.10	-
24935	886797.47	4234998.04	Аналитический метод	0.10	-
24936	886827.10	4234965.28	Аналитический метод	0.10	-
24937	886831.12	4234949.35	Аналитический метод	0.10	-

2. Сведения о характерных точках границ объекта

Обозначение характерных точек границ	Координаты, м		Метод определения координат характерной точки	Средняя квадратическая погрешность положения характерной точки (Mt), м	Описание обозначения точки на местности (при наличии)
	X	Y			
1	2	3	4	5	6
24938	886837.75	4234944.84	Аналитический метод	0.10	-
24939	886836.96	4234942.85	Аналитический метод	0.10	-
24940	886851.52	4234936.71	Аналитический метод	0.10	-
24941	886857.97	4234938.44	Аналитический метод	0.10	-
24942	886863.73	4234953.15	Аналитический метод	0.10	-
24943	886867.45	4234951.69	Аналитический метод	0.10	-
24944	886860.96	4234935.10	Аналитический метод	0.10	-
24945	886857.52	4234934.18	Аналитический метод	0.10	-
24946	886859.19	4234933.47	Аналитический метод	0.10	-
24947	886856.11	4234926.17	Аналитический метод	0.10	-
24948	886869.60	4234923.45	Аналитический метод	0.10	-
24949	886879.16	4234948.36	Аналитический метод	0.10	-
24950	886878.41	4234948.65	Аналитический метод	0.10	-
24951	886879.13	4234950.52	Аналитический метод	0.10	-
24952	886881.74	4234949.51	Аналитический метод	0.10	-
24953	886871.51	4234922.85	Аналитический метод	0.10	-
24954	886892.89	4234913.67	Аналитический метод	0.10	-
24955	886903.04	4234939.95	Аналитический метод	0.10	-
24956	886905.28	4234938.98	Аналитический метод	0.10	-
24957	886904.49	4234937.14	Аналитический метод	0.10	-
24958	886904.15	4234937.29	Аналитический метод	0.10	-
24959	886894.56	4234912.42	Аналитический метод	0.10	-
24960	886912.91	4234905.00	Аналитический метод	0.10	-
24961	886949.82	4234893.06	Аналитический метод	0.10	-
24962	886962.14	4234887.36	Аналитический метод	0.10	-

2. Сведения о характерных точках границ объекта

Обозначение характерных точек границ	Координаты, м		Метод определения координат характерной точки	Средняя квадратическая погрешность положения характерной точки (Mt), м	Описание обозначения точки на местности (при наличии)
	X	Y			
1	2	3	4	5	6
24963	886976.94	4234870.48	Аналитический метод	0.10	-
24964	886962.35	4234836.25	Аналитический метод	0.10	-
24965	886939.33	4234782.20	Аналитический метод	0.10	-
24966	886913.64	4234762.69	Аналитический метод	0.10	-
24967	886893.21	4234741.19	Аналитический метод	0.10	-
24968	886890.66	4234731.23	Аналитический метод	0.10	-
24969	886897.84	4234728.75	Аналитический метод	0.10	-
24970	886891.44	4234710.25	Аналитический метод	0.10	-
24971	886929.42	4234692.61	Аналитический метод	0.10	-
24809	886951.04	4234682.38	Аналитический метод	0.10	-
24972	886912.30	4234764.18	Аналитический метод	0.10	-
24973	886937.70	4234783.48	Аналитический метод	0.10	-
24974	886960.51	4234837.03	Аналитический метод	0.10	-
24975	886974.61	4234870.11	Аналитический метод	0.10	-
24976	886960.92	4234885.72	Аналитический метод	0.10	-
24977	886949.09	4234891.20	Аналитический метод	0.10	-
24978	886912.23	4234903.12	Аналитический метод	0.10	-
24979	886891.00	4234911.70	Аналитический метод	0.10	-
24980	886857.02	4234923.23	Аналитический метод	0.10	-
24981	886854.86	4234923.23	Аналитический метод	0.10	-
24982	886850.99	4234914.05	Аналитический метод	0.10	-
24983	886880.98	4234903.21	Аналитический метод	0.10	-
24984	886876.14	4234890.43	Аналитический метод	0.10	-
24985	886874.27	4234891.14	Аналитический метод	0.10	-
24986	886878.39	4234902.02	Аналитический метод	0.10	-

2. Сведения о характерных точках границ объекта

Обозначение характерных точек границ	Координаты, м		Метод определения координат характерной точки	Средняя квадратическая погрешность положения характерной точки (Mt), м	Описание обозначения точки на местности (при наличии)
	X	Y			
1	2	3	4	5	6
24987	886850.21	4234912.20	Аналитический метод	0.10	-
24988	886847.18	4234905.02	Аналитический метод	0.10	-
24989	886837.80	4234908.98	Аналитический метод	0.10	-
24990	886837.74	4234908.76	Аналитический метод	0.10	-
24991	886835.64	4234890.13	Аналитический метод	0.10	-
24992	886835.15	4234873.67	Аналитический метод	0.10	-
24993	886842.29	4234856.09	Аналитический метод	0.10	-
24994	886844.83	4234841.23	Аналитический метод	0.10	-
24995	886849.13	4234828.18	Аналитический метод	0.10	-
24996	886840.38	4234797.63	Аналитический метод	0.10	-
24997	886831.94	4234797.89	Аналитический метод	0.10	-
24998	886824.52	4234794.41	Аналитический метод	0.10	-
24999	886820.22	4234793.55	Аналитический метод	0.10	-
25000	886820.04	4234793.03	Аналитический метод	0.10	-
25001	886817.97	4234791.08	Аналитический метод	0.10	-
25002	886816.22	4234786.71	Аналитический метод	0.10	-
25003	886816.36	4234785.43	Аналитический метод	0.10	-
25004	886813.61	4234778.42	Аналитический метод	0.10	-
25005	886811.56	4234776.48	Аналитический метод	0.10	-
25006	886809.77	4234772.17	Аналитический метод	0.10	-
25007	886809.94	4234770.19	Аналитический метод	0.10	-
25008	886808.64	4234766.85	Аналитический метод	0.10	-
25009	886827.04	4234765.07	Аналитический метод	0.10	-
25010	886812.89	4234731.66	Аналитический метод	0.10	-
25011	886838.68	4234720.75	Аналитический метод	0.10	-

2. Сведения о характерных точках границ объекта

Обозначение характерных точек границ	Координаты, м		Метод определения координат характерной точки	Средняя квадратическая погрешность положения характерной точки (Mt), м	Описание обозначения точки на местности (при наличии)
	X	Y			
1	2	3	4	5	6
25012	886858.04	4234713.77	Аналитический метод	0.10	-
25013	886864.25	4234715.63	Аналитический метод	0.10	-
25014	886871.89	4234737.73	Аналитический метод	0.10	-
25015	886876.48	4234736.14	Аналитический метод	0.10	-
25016	886876.98	4234737.90	Аналитический метод	0.10	-
25017	886857.76	4234746.68	Аналитический метод	0.10	-
25018	886857.29	4234747.37	Аналитический метод	0.10	-
25019	886851.91	4234749.18	Аналитический метод	0.10	-
25020	886852.55	4234751.08	Аналитический метод	0.10	-
25021	886858.55	4234749.06	Аналитический метод	0.10	-
25022	886859.09	4234748.27	Аналитический метод	0.10	-
25023	886879.37	4234739.01	Аналитический метод	0.10	-
25024	886878.38	4234735.48	Аналитический метод	0.10	-
25025	886888.76	4234731.89	Аналитический метод	0.10	-
25026	886891.40	4234742.19	Аналитический метод	0.10	-
24972	886912.30	4234764.18	Аналитический метод	0.10	-
25027	886872.64	4234700.24	Аналитический метод	0.10	-
25028	886874.33	4234703.89	Аналитический метод	0.10	-
25029	886871.03	4234705.04	Аналитический метод	0.10	-
25027	886872.64	4234700.24	Аналитический метод	0.10	-
25030	886188.15	4234777.61	Аналитический метод	0.10	-
25031	886187.49	4234777.90	Аналитический метод	0.10	-
25032	886187.52	4234777.64	Аналитический метод	0.10	-
25030	886188.15	4234777.61	Аналитический метод	0.10	-
25033	886145.40	4234710.88	Аналитический метод	0.10	-

2. Сведения о характерных точках границ объекта

Обозначение характерных точек границ	Координаты, м		Метод определения координат характерной точки	Средняя квадратическая погрешность положения характерной точки (Mt), м	Описание обозначения точки на местности (при наличии)
	X	Y			
1	2	3	4	5	6
25034	886142.60	4234711.98	Аналитический метод	0.10	-
25035	886142.11	4234710.92	Аналитический метод	0.10	-
25033	886145.40	4234710.88	Аналитический метод	0.10	-
25036	886105.38	4234619.28	Аналитический метод	0.10	-
25037	886106.47	4234628.56	Аналитический метод	0.10	-
25038	886122.33	4234664.24	Аналитический метод	0.10	-
25039	886122.51	4234667.31	Аналитический метод	0.10	-
25040	886121.73	4234667.64	Аналитический метод	0.10	-
25041	886104.55	4234627.86	Аналитический метод	0.10	-
25036	886105.38	4234619.28	Аналитический метод	0.10	-
25042	886091.91	4234586.96	Аналитический метод	0.10	-
25043	886100.73	4234600.59	Аналитический метод	0.10	-
25044	886102.29	4234604.49	Аналитический метод	0.10	-
25045	886099.96	4234628.58	Аналитический метод	0.10	-
25046	886117.59	4234669.40	Аналитический метод	0.10	-
25047	886115.47	4234670.30	Аналитический метод	0.10	-
25048	886094.18	4234673.08	Аналитический метод	0.10	-
25049	886076.62	4234637.81	Аналитический метод	0.10	-
25050	886072.61	4234628.37	Аналитический метод	0.10	-
25051	886072.17	4234628.54	Аналитический метод	0.10	-
25052	886066.07	4234612.97	Аналитический метод	0.10	-
25053	886058.53	4234595.22	Аналитический метод	0.10	-
25054	886085.85	4234584.96	Аналитический метод	0.10	-
25042	886091.91	4234586.96	Аналитический метод	0.10	-
25055	886073.77	4234642.20	Аналитический метод	0.10	-

2. Сведения о характерных точках границ объекта

Обозначение характерных точек границ	Координаты, м		Метод определения координат характерной точки	Средняя квадратическая погрешность положения характерной точки (Mt), м	Описание обозначения точки на местности (при наличии)
	X	Y			
1	2	3	4	5	6
25056	886090.83	4234676.46	Аналитический метод	0.10	-
25057	886108.62	4234717.80	Аналитический метод	0.10	-
25058	886111.54	4234724.21	Аналитический метод	0.10	-
25059	886109.15	4234725.15	Аналитический метод	0.10	-
25060	886099.56	4234704.78	Аналитический метод	0.10	-
25061	886095.96	4234706.48	Аналитический метод	0.10	-
25062	886071.84	4234646.46	Аналитический метод	0.10	-
25063	886071.04	4234644.69	Аналитический метод	0.10	-
25055	886073.77	4234642.20	Аналитический метод	0.10	-
25064	886132.87	4234697.61	Аналитический метод	0.10	-
25065	886134.15	4234699.62	Аналитический метод	0.10	-
25066	886137.33	4234706.49	Аналитический метод	0.10	-
25067	886134.68	4234706.53	Аналитический метод	0.10	-
25068	886134.75	4234711.03	Аналитический метод	0.10	-
25069	886139.41	4234710.96	Аналитический метод	0.10	-
25070	886140.30	4234712.89	Аналитический метод	0.10	-
25071	886115.74	4234722.56	Аналитический метод	0.10	-
25072	886112.73	4234715.97	Аналитический метод	0.10	-
25073	886096.12	4234677.36	Аналитический метод	0.10	-
25074	886109.38	4234675.64	Аналитический метод	0.10	-
25075	886120.24	4234701.21	Аналитический метод	0.10	-
25076	886131.38	4234696.48	Аналитический метод	0.10	-
25064	886132.87	4234697.61	Аналитический метод	0.10	-
25077	886187.42	4234777.94	Аналитический метод	0.10	-
25078	886176.70	4234782.65	Аналитический метод	0.10	-

2. Сведения о характерных точках границ объекта

Обозначение характерных точек границ	Координаты, м		Метод определения координат характерной точки	Средняя квадратическая погрешность положения характерной точки (Mt), м	Описание обозначения точки на местности (при наличии)
	X	Y			
1	2	3	4	5	6
25079	886170.51	4234771.61	Аналитический метод	0.10	-
25077	886187.42	4234777.94	Аналитический метод	0.10	-
25080	886195.42	4234829.51	Аналитический метод	0.10	-
25081	886202.96	4234845.17	Аналитический метод	0.10	-
25082	886208.51	4234858.47	Аналитический метод	0.10	-
25083	886215.42	4234875.15	Аналитический метод	0.10	-
25084	886223.64	4234894.94	Аналитический метод	0.10	-
25085	886228.27	4234910.37	Аналитический метод	0.10	-
25086	886234.67	4234925.11	Аналитический метод	0.10	-
25087	886245.55	4234948.31	Аналитический метод	0.10	-
25088	886236.47	4234951.09	Аналитический метод	0.10	-
25089	886237.65	4234954.94	Аналитический метод	0.10	-
25090	886234.21	4234956.27	Аналитический метод	0.10	-
25091	886237.26	4234963.48	Аналитический метод	0.10	-
25092	886223.35	4234969.60	Аналитический метод	0.10	-
25093	886219.95	4234961.74	Аналитический метод	0.10	-
25094	886215.77	4234963.35	Аналитический метод	0.10	-
25095	886208.80	4234947.59	Аналитический метод	0.10	-
25096	886179.89	4234882.36	Аналитический метод	0.10	-
25097	886154.76	4234825.82	Аналитический метод	0.10	-
25098	886129.21	4234767.80	Аналитический метод	0.10	-
25099	886120.71	4234749.73	Аналитический метод	0.10	-
25100	886122.77	4234748.81	Аналитический метод	0.10	-
25101	886124.98	4234753.65	Аналитический метод	0.10	-
25102	886139.50	4234786.78	Аналитический метод	0.10	-

2. Сведения о характерных точках границ объекта

Обозначение характерных точек границ	Координаты, м		Метод определения координат характерной точки	Средняя квадратическая погрешность положения характерной точки (Mt), м	Описание обозначения точки на местности (при наличии)
	X	Y			
1	2	3	4	5	6
25103	886155.51	4234822.70	Аналитический метод	0.10	-
25104	886174.14	4234864.97	Аналитический метод	0.10	-
25105	886185.54	4234890.76	Аналитический метод	0.10	-
25106	886200.71	4234924.70	Аналитический метод	0.10	-
25107	886203.24	4234923.57	Аналитический метод	0.10	-
25108	886196.75	4234908.67	Аналитический метод	0.10	-
25109	886179.76	4234869.65	Аналитический метод	0.10	-
25110	886161.28	4234827.88	Аналитический метод	0.10	-
25111	886158.86	4234822.41	Аналитический метод	0.10	-
25112	886160.08	4234821.89	Аналитический метод	0.10	-
25113	886159.63	4234820.88	Аналитический метод	0.10	-
25114	886143.62	4234784.96	Аналитический метод	0.10	-
25115	886129.09	4234751.81	Аналитический метод	0.10	-
25116	886126.88	4234746.98	Аналитический метод	0.10	-
25117	886151.10	4234736.18	Аналитический метод	0.10	-
25118	886159.07	4234753.38	Аналитический метод	0.10	-
25119	886160.80	4234758.73	Аналитический метод	0.10	-
25120	886163.63	4234764.24	Аналитический метод	0.10	-
25121	886161.95	4234763.61	Аналитический метод	0.10	-
25122	886160.37	4234767.82	Аналитический метод	0.10	-
25123	886166.69	4234770.18	Аналитический метод	0.10	-
25124	886174.68	4234785.73	Аналитический метод	0.10	-
25125	886175.84	4234785.22	Аналитический метод	0.10	-
25126	886182.61	4234797.29	Аналитический метод	0.10	-
25080	886195.42	4234829.51	Аналитический метод	0.10	-

2. Сведения о характерных точках границ объекта

Обозначение характерных точек границ	Координаты, м		Метод определения координат характерной точки	Средняя квадратическая погрешность положения характерной точки (Mt), м	Описание обозначения точки на местности (при наличии)
	X	Y			
1	2	3	4	5	6
25127	886174.79	4234708.58	Аналитический метод	0.10	-
25128	886157.96	4234716.14	Аналитический метод	0.10	-
25129	886155.83	4234710.74	Аналитический метод	0.10	-
25130	886158.69	4234710.70	Аналитический метод	0.10	-
25131	886172.40	4234704.51	Аналитический метод	0.10	-
25127	886174.79	4234708.58	Аналитический метод	0.10	-
25132	886176.82	4234712.05	Аналитический метод	0.10	-
25133	886159.51	4234719.83	Аналитический метод	0.10	-
25134	886158.69	4234718.00	Аналитический метод	0.10	-
25135	886175.80	4234710.31	Аналитический метод	0.10	-
25132	886176.82	4234712.05	Аналитический метод	0.10	-
25136	886489.19	4234849.51	Аналитический метод	0.10	-
25137	886492.39	4234853.58	Аналитический метод	0.10	-
25138	886484.83	4234856.32	Аналитический метод	0.10	-
25136	886489.19	4234849.51	Аналитический метод	0.10	-
25139	886429.03	4234720.73	Аналитический метод	0.10	-
25140	886403.61	4234731.71	Аналитический метод	0.10	-
25141	886405.40	4234735.84	Аналитический метод	0.10	-
25142	886430.96	4234724.80	Аналитический метод	0.10	-
25143	886441.47	4234746.47	Аналитический метод	0.10	-
25144	886454.39	4234774.90	Аналитический метод	0.10	-
25145	886468.52	4234806.45	Аналитический метод	0.10	-
25146	886486.44	4234845.45	Аналитический метод	0.10	-
25147	886477.87	4234858.83	Аналитический метод	0.10	-
25148	886461.50	4234864.75	Аналитический метод	0.10	-

2. Сведения о характерных точках границ объекта

Обозначение характерных точек границ	Координаты, м		Метод определения координат характерной точки	Средняя квадратическая погрешность положения характерной точки (Mt), м	Описание обозначения точки на местности (при наличии)
	X	Y			
1	2	3	4	5	6
25149	886462.36	4234866.94	Аналитический метод	0.10	-
25150	886464.79	4234873.08	Аналитический метод	0.10	-
25151	886460.93	4234874.60	Аналитический метод	0.10	-
25152	886443.09	4234881.60	Аналитический метод	0.10	-
25153	886429.11	4234848.55	Аналитический метод	0.10	-
25154	886406.02	4234796.68	Аналитический метод	0.10	-
25155	886403.21	4234790.57	Аналитический метод	0.10	-
25156	886402.39	4234789.52	Аналитический метод	0.10	-
25157	886400.12	4234784.32	Аналитический метод	0.10	-
25158	886386.68	4234753.91	Аналитический метод	0.10	-
25159	886394.65	4234750.45	Аналитический метод	0.10	-
25160	886389.20	4234738.28	Аналитический метод	0.10	-
25161	886382.72	4234740.90	Аналитический метод	0.10	-
25162	886364.74	4234698.67	Аналитический метод	0.10	-
25163	886355.75	4234677.41	Аналитический метод	0.10	-
25164	886355.77	4234675.69	Аналитический метод	0.10	-
25165	886352.80	4234669.34	Аналитический метод	0.10	-
25166	886347.86	4234659.05	Аналитический метод	0.10	-
25167	886347.34	4234658.77	Аналитический метод	0.10	-
25168	886345.95	4234655.42	Аналитический метод	0.10	-
25169	886342.86	4234656.89	Аналитический метод	0.10	-
25170	886328.15	4234623.38	Аналитический метод	0.10	-
25171	886323.58	4234611.83	Аналитический метод	0.10	-
25172	886325.06	4234608.40	Аналитический метод	0.10	-
25173	886341.57	4234600.78	Аналитический метод	0.10	-

2. Сведения о характерных точках границ объекта

Обозначение характерных точек границ	Координаты, м		Метод определения координат характерной точки	Средняя квадратическая погрешность положения характерной точки (Mt), м	Описание обозначения точки на местности (при наличии)
	X	Y			
1	2	3	4	5	6
25174	886345.16	4234599.21	Аналитический метод	0.10	-
25175	886353.01	4234595.67	Аналитический метод	0.10	-
25176	886355.87	4234595.34	Аналитический метод	0.10	-
25177	886356.68	4234595.73	Аналитический метод	0.10	-
25178	886358.64	4234599.83	Аналитический метод	0.10	-
25179	886360.43	4234603.70	Аналитический метод	0.10	-
25180	886372.13	4234598.46	Аналитический метод	0.10	-
25181	886385.71	4234627.65	Аналитический метод	0.10	-
25182	886399.75	4234657.82	Аналитический метод	0.10	-
25139	886429.03	4234720.73	Аналитический метод	0.10	-
25183	886306.56	4234620.51	Аналитический метод	0.10	-
25184	886309.23	4234626.58	Аналитический метод	0.10	-
25185	886311.54	4234625.55	Аналитический метод	0.10	-
25186	886319.91	4234637.87	Аналитический метод	0.10	-
25187	886331.69	4234663.96	Аналитический метод	0.10	-
25188	886344.61	4234692.70	Аналитический метод	0.10	-
25189	886345.65	4234692.23	Аналитический метод	0.10	-
25190	886359.64	4234723.64	Аналитический метод	0.10	-
25191	886375.74	4234759.59	Аналитический метод	0.10	-
25192	886380.86	4234770.93	Аналитический метод	0.10	-
25193	886368.71	4234744.61	Аналитический метод	0.10	-
25194	886336.99	4234761.11	Аналитический метод	0.10	-
25195	886339.45	4234776.20	Аналитический метод	0.10	-
25196	886343.90	4234775.48	Аналитический метод	0.10	-
25197	886341.96	4234763.60	Аналитический метод	0.10	-

2. Сведения о характерных точках границ объекта

Обозначение характерных точек границ	Координаты, м		Метод определения координат характерной точки	Средняя квадратическая погрешность положения характерной точки (Mt), м	Описание обозначения точки на местности (при наличии)
	X	Y			
1	2	3	4	5	6
25198	886366.60	4234750.78	Аналитический метод	0.10	-
25199	886371.44	4234761.26	Аналитический метод	0.10	-
25200	886371.74	4234761.18	Аналитический метод	0.10	-
25201	886380.85	4234780.23	Аналитический метод	0.10	-
25202	886382.04	4234783.10	Аналитический метод	0.10	-
25203	886381.60	4234783.27	Аналитический метод	0.10	-
25204	886382.10	4234784.35	Аналитический метод	0.10	-
25205	886395.91	4234815.04	Аналитический метод	0.10	-
25206	886398.69	4234821.31	Аналитический метод	0.10	-
25207	886400.23	4234820.63	Аналитический метод	0.10	-
25208	886408.67	4234840.28	Аналитический метод	0.10	-
25209	886407.32	4234840.84	Аналитический метод	0.10	-
25210	886407.95	4234842.26	Аналитический метод	0.10	-
25211	886359.08	4234864.07	Аналитический метод	0.10	-
25212	886360.92	4234868.18	Аналитический метод	0.10	-
25213	886409.75	4234846.39	Аналитический метод	0.10	-
25214	886424.00	4234879.39	Аналитический метод	0.10	-
25215	886423.89	4234879.44	Аналитический метод	0.10	-
25216	886427.27	4234887.76	Аналитический метод	0.10	-
25217	886397.66	4234900.25	Аналитический метод	0.10	-
25218	886380.75	4234907.39	Аналитический метод	0.10	-
25219	886376.77	4234909.20	Аналитический метод	0.10	-
25220	886373.09	4234900.98	Аналитический метод	0.10	-
25221	886335.53	4234915.78	Аналитический метод	0.10	-
25222	886338.08	4234921.52	Аналитический метод	0.10	-

2. Сведения о характерных точках границ объекта

Обозначение характерных точек границ	Координаты, м		Метод определения координат характерной точки	Средняя квадратическая погрешность положения характерной точки (Mt), м	Описание обозначения точки на местности (при наличии)
	X	Y			
1	2	3	4	5	6
25223	886309.10	4234934.45	Аналитический метод	0.10	-
25224	886306.01	4234927.58	Аналитический метод	0.10	-
25225	886298.13	4234930.79	Аналитический метод	0.10	-
25226	886307.19	4234912.86	Аналитический метод	0.10	-
25227	886303.17	4234910.83	Аналитический метод	0.10	-
25228	886294.80	4234927.39	Аналитический метод	0.10	-
25229	886279.65	4234895.40	Аналитический метод	0.10	-
25230	886263.50	4234859.45	Аналитический метод	0.10	-
25231	886285.96	4234866.91	Аналитический метод	0.10	-
25232	886287.38	4234862.64	Аналитический метод	0.10	-
25233	886261.07	4234853.90	Аналитический метод	0.10	-
25234	886247.43	4234818.35	Аналитический метод	0.10	-
25235	886258.52	4234818.74	Аналитический метод	0.10	-
25236	886258.67	4234814.24	Аналитический метод	0.10	-
25237	886245.62	4234813.79	Аналитический метод	0.10	-
25238	886231.27	4234780.59	Аналитический метод	0.10	-
25239	886215.69	4234745.83	Аналитический метод	0.10	-
25240	886211.58	4234747.67	Аналитический метод	0.10	-
25241	886227.15	4234782.40	Аналитический метод	0.10	-
25242	886242.03	4234816.84	Аналитический метод	0.10	-
25243	886255.10	4234850.91	Аналитический метод	0.10	-
25244	886255.74	4234850.62	Аналитический метод	0.10	-
25245	886258.29	4234856.19	Аналитический метод	0.10	-
25246	886257.30	4234856.65	Аналитический метод	0.10	-
25247	886257.77	4234857.69	Аналитический метод	0.10	-

2. Сведения о характерных точках границ объекта

Обозначение характерных точек границ	Координаты, м		Метод определения координат характерной точки	Средняя квадратическая погрешность положения характерной точки (Mt), м	Описание обозначения точки на местности (при наличии)
	X	Y			
1	2	3	4	5	6
25248	886258.77	4234857.24	Аналитический метод	0.10	-
25249	886259.60	4234859.05	Аналитический метод	0.10	-
25250	886264.45	4234869.62	Аналитический метод	0.10	-
25251	886267.72	4234877.14	Аналитический метод	0.10	-
25252	886266.70	4234877.55	Аналитический метод	0.10	-
25253	886275.57	4234897.29	Аналитический метод	0.10	-
25254	886292.51	4234933.07	Аналитический метод	0.10	-
25255	886287.19	4234935.24	Аналитический метод	0.10	-
25256	886257.25	4234947.24	Аналитический метод	0.10	-
25257	886256.55	4234944.94	Аналитический метод	0.10	-
25258	886247.48	4234947.72	Аналитический метод	0.10	-
25259	886236.49	4234924.29	Аналитический метод	0.10	-
25260	886230.15	4234909.68	Аналитический метод	0.10	-
25261	886225.53	4234894.27	Аналитический метод	0.10	-
25262	886217.27	4234874.39	Аналитический метод	0.10	-
25263	886210.36	4234857.70	Аналитический метод	0.10	-
25264	886204.79	4234844.35	Аналитический метод	0.10	-
25265	886197.25	4234828.71	Аналитический метод	0.10	-
25266	886184.42	4234796.43	Аналитический метод	0.10	-
25267	886177.68	4234784.41	Аналитический метод	0.10	-
25268	886193.59	4234777.41	Аналитический метод	0.10	-
25269	886195.20	4234777.34	Аналитический метод	0.10	-
25270	886195.17	4234776.71	Аналитический метод	0.10	-
25271	886195.59	4234776.52	Аналитический метод	0.10	-
25272	886195.12	4234775.46	Аналитический метод	0.10	-

2. Сведения о характерных точках границ объекта

Обозначение характерных точек границ	Координаты, м		Метод определения координат характерной точки	Средняя квадратическая погрешность положения характерной точки (Mt), м	Описание обозначения точки на местности (при наличии)
	X	Y			
1	2	3	4	5	6
25273	886195.04	4234773.35	Аналитический метод	0.10	-
25274	886187.97	4234773.63	Аналитический метод	0.10	-
25275	886188.00	4234773.35	Аналитический метод	0.10	-
25276	886167.10	4234765.53	Аналитический метод	0.10	-
25277	886166.00	4234763.58	Аналитический метод	0.10	-
25278	886160.94	4234752.65	Аналитический метод	0.10	-
25279	886159.58	4234748.45	Аналитический метод	0.10	-
25280	886153.39	4234735.15	Аналитический метод	0.10	-
25281	886164.19	4234730.33	Аналитический метод	0.10	-
25282	886160.32	4234721.66	Аналитический метод	0.10	-
25283	886177.84	4234713.79	Аналитический метод	0.10	-
25284	886182.64	4234721.98	Аналитический метод	0.10	-
25285	886235.71	4234690.89	Аналитический метод	0.10	-
25286	886257.93	4234659.47	Аналитический метод	0.10	-
25287	886264.19	4234673.18	Аналитический метод	0.10	-
25288	886275.31	4234679.37	Аналитический метод	0.10	-
25289	886277.26	4234675.87	Аналитический метод	0.10	-
25290	886267.28	4234670.33	Аналитический метод	0.10	-
25291	886260.60	4234655.69	Аналитический метод	0.10	-
25292	886263.17	4234652.05	Аналитический метод	0.10	-
25293	886269.07	4234644.40	Аналитический метод	0.10	-
25294	886280.22	4234639.45	Аналитический метод	0.10	-
25295	886278.02	4234634.43	Аналитический метод	0.10	-
25296	886278.94	4234630.98	Аналитический метод	0.10	-
25183	886306.56	4234620.51	Аналитический метод	0.10	-

2. Сведения о характерных точках границ объекта

Обозначение характерных точек границ	Координаты, м		Метод определения координат характерной точки	Средняя квадратическая погрешность положения характерной точки (Mt), м	Описание обозначения точки на местности (при наличии)
	X	Y			
1	2	3	4	5	6
25297	886673.46	4234557.49	Аналитический метод	0.10	-
25298	886684.50	4234583.22	Аналитический метод	0.10	-
25299	886672.45	4234576.36	Аналитический метод	0.10	-
25297	886673.46	4234557.49	Аналитический метод	0.10	-
25300	886634.23	4234484.44	Аналитический метод	0.10	-
25301	886650.56	4234503.09	Аналитический метод	0.10	-
25302	886642.22	4234511.76	Аналитический метод	0.10	-
25303	886645.46	4234514.88	Аналитический метод	0.10	-
25304	886653.02	4234507.01	Аналитический метод	0.10	-
25305	886662.56	4234530.32	Аналитический метод	0.10	-
25306	886634.31	4234541.31	Аналитический метод	0.10	-
25307	886624.22	4234545.55	Аналитический метод	0.10	-
25308	886624.02	4234545.17	Аналитический метод	0.10	-
25309	886614.10	4234550.22	Аналитический метод	0.10	-
25310	886615.01	4234552.00	Аналитический метод	0.10	-
25311	886615.86	4234553.81	Аналитический метод	0.10	-
25312	886622.39	4234550.74	Аналитический метод	0.10	-
25313	886633.22	4234571.80	Аналитический метод	0.10	-
25314	886648.33	4234596.71	Аналитический метод	0.10	-
25315	886668.84	4234581.17	Аналитический метод	0.10	-
25316	886669.50	4234586.33	Аналитический метод	0.10	-
25317	886673.47	4234585.82	Аналитический метод	0.10	-
25318	886672.88	4234581.21	Аналитический метод	0.10	-
25319	886687.11	4234589.30	Аналитический метод	0.10	-
25320	886700.58	4234622.36	Аналитический метод	0.10	-

2. Сведения о характерных точках границ объекта

Обозначение характерных точек границ	Координаты, м		Метод определения координат характерной точки	Средняя квадратическая погрешность положения характерной точки (Mt), м	Описание обозначения точки на местности (при наличии)
	X	Y			
1	2	3	4	5	6
25321	886667.55	4234636.38	Аналитический метод	0.10	-
25322	886696.22	4234699.45	Аналитический метод	0.10	-
25323	886714.54	4234741.03	Аналитический метод	0.10	-
25324	886695.69	4234768.71	Аналитический метод	0.10	-
25325	886683.69	4234774.00	Аналитический метод	0.10	-
25326	886685.10	4234768.45	Аналитический метод	0.10	-
25327	886671.66	4234743.30	Аналитический метод	0.10	-
25328	886651.13	4234723.69	Аналитический метод	0.10	-
25329	886637.18	4234693.84	Аналитический метод	0.10	-
25330	886635.54	4234694.55	Аналитический метод	0.10	-
25331	886613.22	4234645.93	Аналитический метод	0.10	-
25332	886614.93	4234645.17	Аналитический метод	0.10	-
25333	886613.02	4234640.97	Аналитический метод	0.10	-
25334	886597.61	4234606.34	Аналитический метод	0.10	-
25335	886585.06	4234595.50	Аналитический метод	0.10	-
25336	886559.74	4234604.77	Аналитический метод	0.10	-
25337	886548.87	4234578.71	Аналитический метод	0.10	-
25338	886537.43	4234551.34	Аналитический метод	0.10	-
25339	886533.73	4234552.88	Аналитический метод	0.10	-
25340	886545.58	4234580.39	Аналитический метод	0.10	-
25341	886545.27	4234580.51	Аналитический метод	0.10	-
25342	886557.72	4234610.31	Аналитический метод	0.10	-
25343	886576.37	4234603.47	Аналитический метод	0.10	-
25344	886584.24	4234599.70	Аналитический метод	0.10	-
25345	886584.91	4234601.30	Аналитический метод	0.10	-

2. Сведения о характерных точках границ объекта

Обозначение характерных точек границ	Координаты, м		Метод определения координат характерной точки	Средняя квадратическая погрешность положения характерной точки (Mt), м	Описание обозначения точки на местности (при наличии)
	X	Y			
1	2	3	4	5	6
25346	886593.90	4234609.08	Аналитический метод	0.10	-
25347	886608.92	4234642.82	Аналитический метод	0.10	-
25348	886628.72	4234686.37	Аналитический метод	0.10	-
25349	886646.18	4234723.73	Аналитический метод	0.10	-
25350	886617.43	4234730.91	Аналитический метод	0.10	-
25351	886618.40	4234734.79	Аналитический метод	0.10	-
25352	886648.39	4234727.30	Аналитический метод	0.10	-
25353	886668.87	4234746.86	Аналитический метод	0.10	-
25354	886668.97	4234746.75	Аналитический метод	0.10	-
25355	886680.84	4234768.97	Аналитический метод	0.10	-
25356	886679.05	4234776.05	Аналитический метод	0.10	-
25357	886676.98	4234776.97	Аналитический метод	0.10	-
25358	886675.48	4234771.11	Аналитический метод	0.10	-
25359	886661.79	4234766.63	Аналитический метод	0.10	-
25360	886651.98	4234745.80	Аналитический метод	0.10	-
25361	886643.44	4234749.20	Аналитический метод	0.10	-
25362	886644.91	4234752.91	Аналитический метод	0.10	-
25363	886649.97	4234750.90	Аналитический метод	0.10	-
25364	886658.91	4234769.89	Аналитический метод	0.10	-
25365	886671.59	4234774.05	Аналитический метод	0.10	-
25366	886672.81	4234778.81	Аналитический метод	0.10	-
25367	886640.18	4234793.73	Аналитический метод	0.10	-
25368	886643.29	4234801.41	Аналитический метод	0.10	-
25369	886642.29	4234801.83	Аналитический метод	0.10	-
25370	886617.13	4234812.46	Аналитический метод	0.10	-

2. Сведения о характерных точках границ объекта

Обозначение характерных точек границ	Координаты, м		Метод определения координат характерной точки	Средняя квадратическая погрешность положения характерной точки (Mt), м	Описание обозначения точки на местности (при наличии)
	X	Y			
1	2	3	4	5	6
25371	886617.05	4234814.12	Аналитический метод	0.10	-
25372	886589.35	4234826.13	Аналитический метод	0.10	-
25373	886571.77	4234822.03	Аналитический метод	0.10	-
25374	886566.60	4234809.38	Аналитический метод	0.10	-
25375	886563.90	4234803.19	Аналитический метод	0.10	-
25376	886564.05	4234803.13	Аналитический метод	0.10	-
25377	886563.67	4234802.22	Аналитический метод	0.10	-
25378	886563.54	4234802.27	Аналитический метод	0.10	-
25379	886562.96	4234800.85	Аналитический метод	0.10	-
25380	886560.88	4234795.39	Аналитический метод	0.10	-
25381	886560.38	4234794.16	Аналитический метод	0.10	-
25382	886545.35	4234759.76	Аналитический метод	0.10	-
25383	886530.51	4234725.52	Аналитический метод	0.10	-
25384	886526.38	4234727.31	Аналитический метод	0.10	-
25385	886541.22	4234761.56	Аналитический метод	0.10	-
25386	886556.23	4234795.91	Аналитический метод	0.10	-
25387	886567.97	4234824.63	Аналитический метод	0.10	-
25388	886556.76	4234829.04	Аналитический метод	0.10	-
25389	886559.72	4234837.59	Аналитический метод	0.10	-
25390	886536.71	4234847.33	Аналитический метод	0.10	-
25391	886536.83	4234847.71	Аналитический метод	0.10	-
25392	886533.40	4234848.82	Аналитический метод	0.10	-
25393	886519.97	4234853.27	Аналитический метод	0.10	-
25394	886519.59	4234852.17	Аналитический метод	0.10	-
25395	886502.20	4234858.79	Аналитический метод	0.10	-

2. Сведения о характерных точках границ объекта

Обозначение характерных точек границ	Координаты, м		Метод определения координат характерной точки	Средняя квадратическая погрешность положения характерной точки (Mt), м	Описание обозначения точки на местности (при наличии)
	X	Y			
1	2	3	4	5	6
25396	886490.93	4234844.45	Аналитический метод	0.10	-
25397	886489.86	4234844.84	Аналитический метод	0.10	-
25398	886482.86	4234828.33	Аналитический метод	0.10	-
25399	886483.00	4234827.70	Аналитический метод	0.10	-
25400	886472.25	4234808.00	Аналитический метод	0.10	-
25401	886462.92	4234787.57	Аналитический метод	0.10	-
25402	886464.60	4234786.69	Аналитический метод	0.10	-
25403	886463.83	4234784.99	Аналитический метод	0.10	-
25404	886462.12	4234785.84	Аналитический метод	0.10	-
25405	886453.41	4234766.92	Аналитический метод	0.10	-
25406	886451.59	4234762.37	Аналитический метод	0.10	-
25407	886453.26	4234761.55	Аналитический метод	0.10	-
25408	886445.54	4234744.55	Аналитический метод	0.10	-
25409	886434.08	4234720.91	Аналитический метод	0.10	-
25410	886426.51	4234704.65	Аналитический метод	0.10	-
25411	886417.94	4234687.40	Аналитический метод	0.10	-
25412	886418.39	4234687.18	Аналитический метод	0.10	-
25413	886408.37	4234665.67	Аналитический метод	0.10	-
25414	886407.19	4234666.23	Аналитический метод	0.10	-
25415	886400.77	4234649.35	Аналитический метод	0.10	-
25416	886398.55	4234644.57	Аналитический метод	0.10	-
25417	886388.95	4234626.87	Аналитический метод	0.10	-
25418	886390.05	4234626.33	Аналитический метод	0.10	-
25419	886389.79	4234625.75	Аналитический метод	0.10	-
25420	886376.23	4234596.62	Аналитический метод	0.10	-

2. Сведения о характерных точках границ объекта

Обозначение характерных точек границ	Координаты, м		Метод определения координат характерной точки	Средняя квадратическая погрешность положения характерной точки (Mt), м	Описание обозначения точки на местности (при наличии)
	X	Y			
1	2	3	4	5	6
25421	886390.95	4234590.01	Аналитический метод	0.10	-
25422	886397.21	4234587.18	Аналитический метод	0.10	-
25423	886396.38	4234585.34	Аналитический метод	0.10	-
25424	886396.13	4234585.40	Аналитический метод	0.10	-
25425	886395.47	4234583.84	Аналитический метод	0.10	-
25426	886409.23	4234578.48	Аналитический метод	0.10	-
25427	886410.17	4234578.12	Аналитический метод	0.10	-
25428	886419.25	4234575.36	Аналитический метод	0.10	-
25429	886430.23	4234571.10	Аналитический метод	0.10	-
25430	886441.01	4234566.20	Аналитический метод	0.10	-
25431	886441.84	4234566.34	Аналитический метод	0.10	-
25432	886442.47	4234566.82	Аналитический метод	0.10	-
25433	886455.16	4234561.23	Аналитический метод	0.10	-
25434	886461.43	4234575.55	Аналитический метод	0.10	-
25435	886448.01	4234576.37	Аналитический метод	0.10	-
25436	886448.25	4234580.36	Аналитический метод	0.10	-
25437	886463.13	4234579.46	Аналитический метод	0.10	-
25438	886477.18	4234612.14	Аналитический метод	0.10	-
25439	886464.83	4234613.70	Аналитический метод	0.10	-
25440	886465.33	4234617.67	Аналитический метод	0.10	-
25441	886478.83	4234615.96	Аналитический метод	0.10	-
25442	886490.92	4234643.80	Аналитический метод	0.10	-
25443	886507.25	4234681.94	Аналитический метод	0.10	-
25444	886495.96	4234687.72	Аналитический метод	0.10	-
25445	886496.14	4234688.21	Аналитический метод	0.10	-

2. Сведения о характерных точках границ объекта

Обозначение характерных точек границ	Координаты, м		Метод определения координат характерной точки	Средняя квадратическая погрешность положения характерной точки (Mt), м	Описание обозначения точки на местности (при наличии)
	X	Y			
1	2	3	4	5	6
25446	886488.30	4234691.64	Аналитический метод	0.10	-
25447	886476.75	4234697.55	Аналитический метод	0.10	-
25448	886478.80	4234701.56	Аналитический метод	0.10	-
25449	886511.10	4234685.02	Аналитический метод	0.10	-
25450	886541.91	4234671.79	Аналитический метод	0.10	-
25451	886540.13	4234667.65	Аналитический метод	0.10	-
25452	886522.08	4234675.41	Аналитический метод	0.10	-
25453	886510.93	4234681.23	Аналитический метод	0.10	-
25454	886497.10	4234649.96	Аналитический метод	0.10	-
25455	886498.24	4234649.46	Аналитический метод	0.10	-
25456	886495.05	4234642.01	Аналитический метод	0.10	-
25457	886489.33	4234628.85	Аналитический метод	0.10	-
25458	886489.28	4234628.73	Аналитический метод	0.10	-
25459	886482.39	4234612.87	Аналитический метод	0.10	-
25460	886480.37	4234608.17	Аналитический метод	0.10	-
25461	886479.13	4234608.57	Аналитический метод	0.10	-
25462	886469.73	4234587.84	Аналитический метод	0.10	-
25463	886470.79	4234587.35	Аналитический метод	0.10	-
25464	886471.33	4234587.14	Аналитический метод	0.10	-
25465	886467.22	4234577.59	Аналитический метод	0.10	-
25466	886474.56	4234569.90	Аналитический метод	0.10	-
25467	886471.67	4234567.13	Аналитический метод	0.10	-
25468	886465.49	4234573.61	Аналитический метод	0.10	-
25469	886459.28	4234559.41	Аналитический метод	0.10	-
25470	886481.65	4234549.54	Аналитический метод	0.10	-

2. Сведения о характерных точках границ объекта

Обозначение характерных точек границ	Координаты, м		Метод определения координат характерной точки	Средняя квадратическая погрешность положения характерной точки (Mt), м	Описание обозначения точки на местности (при наличии)
	X	Y			
1	2	3	4	5	6
25471	886480.88	4234547.93	Аналитический метод	0.10	-
25472	886500.53	4234539.46	Аналитический метод	0.10	-
25473	886500.79	4234540.04	Аналитический метод	0.10	-
25474	886520.26	4234532.08	Аналитический метод	0.10	-
25475	886524.00	4234530.56	Аналитический метод	0.10	-
25476	886536.42	4234525.19	Аналитический метод	0.10	-
25477	886533.87	4234519.00	Аналитический метод	0.10	-
25478	886543.59	4234514.10	Аналитический метод	0.10	-
25479	886559.85	4234507.40	Аналитический метод	0.10	-
25480	886567.43	4234504.50	Аналитический метод	0.10	-
25481	886585.42	4234496.92	Аналитический метод	0.10	-
25482	886602.13	4234489.85	Аналитический метод	0.10	-
25483	886604.30	4234494.95	Аналитический метод	0.10	-
25484	886616.18	4234489.66	Аналитический метод	0.10	-
25485	886616.37	4234490.24	Аналитический метод	0.10	-
25300	886634.23	4234484.44	Аналитический метод	0.10	-
25486	886664.07	4234534.03	Аналитический метод	0.10	-
25487	886669.92	4234548.60	Аналитический метод	0.10	-
25488	886668.44	4234576.46	Аналитический метод	0.10	-
25489	886649.45	4234590.85	Аналитический метод	0.10	-
25490	886636.72	4234569.85	Аналитический метод	0.10	-
25491	886626.06	4234549.12	Аналитический метод	0.10	-
25492	886635.81	4234545.02	Аналитический метод	0.10	-
25486	886664.07	4234534.03	Аналитический метод	0.10	-
25493	886233.56	4234440.61	Аналитический метод	0.10	-

2. Сведения о характерных точках границ объекта

Обозначение характерных точек границ	Координаты, м		Метод определения координат характерной точки	Средняя квадратическая погрешность положения характерной точки (Mt), м	Описание обозначения точки на местности (при наличии)
	X	Y			
1	2	3	4	5	6
25494	886237.02	4234448.51	Аналитический метод	0.10	-
25495	886249.93	4234478.46	Аналитический метод	0.10	-
25496	886264.32	4234510.49	Аналитический метод	0.10	-
25497	886276.89	4234538.11	Аналитический метод	0.10	-
25498	886290.67	4234568.94	Аналитический метод	0.10	-
25499	886300.31	4234590.61	Аналитический метод	0.10	-
25500	886299.93	4234590.73	Аналитический метод	0.10	-
25501	886289.72	4234568.77	Аналитический метод	0.10	-
25502	886276.78	4234540.25	Аналитический метод	0.10	-
25503	886263.45	4234510.61	Аналитический метод	0.10	-
25504	886249.51	4234479.43	Аналитический метод	0.10	-
25505	886240.82	4234459.25	Аналитический метод	0.10	-
25493	886233.56	4234440.61	Аналитический метод	0.10	-
25506	888235.82	4239132.62	Аналитический метод	0.10	-
25507	888232.63	4239140.58	Аналитический метод	0.10	-
25508	888230.79	4239171.95	Аналитический метод	0.10	-
25509	888228.17	4239198.74	Аналитический метод	0.10	-
25510	888184.22	4239199.91	Аналитический метод	0.10	-
25511	888144.17	4239201.57	Аналитический метод	0.10	-
25512	888144.36	4239206.07	Аналитический метод	0.10	-
25513	888184.37	4239204.41	Аналитический метод	0.10	-
25514	888227.92	4239203.25	Аналитический метод	0.10	-
25515	888227.73	4239212.53	Аналитический метод	0.10	-
25516	888227.39	4239230.86	Аналитический метод	0.10	-
25517	888189.36	4239235.13	Аналитический метод	0.10	-

2. Сведения о характерных точках границ объекта

Обозначение характерных точек границ	Координаты, м		Метод определения координат характерной точки	Средняя квадратическая погрешность положения характерной точки (Mt), м	Описание обозначения точки на местности (при наличии)
	X	Y			
1	2	3	4	5	6
25518	888179.02	4239248.83	Аналитический метод	0.10	-
25519	888161.67	4239247.72	Аналитический метод	0.10	-
25520	888161.53	4239250.10	Аналитический метод	0.10	-
25521	888138.67	4239240.37	Аналитический метод	0.10	-
25522	888125.92	4239214.80	Аналитический метод	0.10	-
25523	888112.46	4239187.98	Аналитический метод	0.10	-
25524	888094.31	4239150.88	Аналитический метод	0.10	-
25525	888116.09	4239149.84	Аналитический метод	0.10	-
25526	888141.05	4239135.59	Аналитический метод	0.10	-
25527	888186.05	4239133.50	Аналитический метод	0.10	-
25528	888186.10	4239133.50	Аналитический метод	0.10	-
25529	888205.81	4239133.29	Аналитический метод	0.10	-
25506	888235.82	4239132.62	Аналитический метод	0.10	-
25530	887176.37	4238613.17	Аналитический метод	0.10	-
25531	887171.40	4238621.73	Аналитический метод	0.10	-
25532	887173.28	4238606.84	Аналитический метод	0.10	-
25530	887176.37	4238613.17	Аналитический метод	0.10	-
25533	887169.16	4238598.38	Аналитический метод	0.10	-
25534	887171.68	4238603.55	Аналитический метод	0.10	-
25535	887168.83	4238626.17	Аналитический метод	0.10	-
25536	887156.89	4238646.77	Аналитический метод	0.10	-
25537	887149.62	4238642.70	Аналитический метод	0.10	-
25538	887148.70	4238644.33	Аналитический метод	0.10	-
25539	887168.73	4238599.13	Аналитический метод	0.10	-
25533	887169.16	4238598.38	Аналитический метод	0.10	-

2. Сведения о характерных точках границ объекта

Обозначение характерных точек границ	Координаты, м		Метод определения координат характерной точки	Средняя квадратическая погрешность положения характерной точки (Mt), м	Описание обозначения точки на местности (при наличии)
	X	Y			
1	2	3	4	5	6
25540	887208.55	4238589.50	Аналитический метод	0.10	-
25541	887206.70	4238595.04	Аналитический метод	0.10	-
25542	887185.40	4238631.65	Аналитический метод	0.10	-
25543	887170.64	4238654.48	Аналитический метод	0.10	-
25544	887160.38	4238648.72	Аналитический метод	0.10	-
25545	887180.89	4238613.33	Аналитический метод	0.10	-
25546	887174.19	4238599.58	Аналитический метод	0.10	-
25547	887174.60	4238596.32	Аналитический метод	0.10	-
25548	887187.14	4238594.99	Аналитический метод	0.10	-
25549	887186.32	4238586.96	Аналитический метод	0.10	-
25540	887208.55	4238589.50	Аналитический метод	0.10	-
25550	887209.73	4238586.00	Аналитический метод	0.10	-
25551	887209.20	4238587.57	Аналитический метод	0.10	-
25552	887186.12	4238584.92	Аналитический метод	0.10	-
25553	887186.09	4238584.66	Аналитический метод	0.10	-
25554	887209.19	4238585.96	Аналитический метод	0.10	-
25550	887209.73	4238586.00	Аналитический метод	0.10	-
25555	887168.38	4238411.49	Аналитический метод	0.10	-
25556	887171.58	4238410.46	Аналитический метод	0.10	-
25557	887192.23	4238441.60	Аналитический метод	0.10	-
25558	887195.96	4238447.22	Аналитический метод	0.10	-
25559	887190.29	4238445.83	Аналитический метод	0.10	-
25560	887184.40	4238442.33	Аналитический метод	0.10	-
25561	887172.26	4238418.81	Аналитический метод	0.10	-
25555	887168.38	4238411.49	Аналитический метод	0.10	-

2. Сведения о характерных точках границ объекта

Обозначение характерных точек границ	Координаты, м		Метод определения координат характерной точки	Средняя квадратическая погрешность положения характерной точки (Mt), м	Описание обозначения точки на местности (при наличии)
	X	Y			
1	2	3	4	5	6
25562	887156.36	4238386.61	Аналитический метод	0.10	-
25563	887169.05	4238406.54	Аналитический метод	0.10	-
25564	887166.24	4238407.45	Аналитический метод	0.10	-
25565	887160.68	4238396.99	Аналитический метод	0.10	-
25562	887156.36	4238386.61	Аналитический метод	0.10	-
25566	887084.89	4238270.65	Аналитический метод	0.10	-
25567	887095.89	4238274.87	Аналитический метод	0.10	-
25568	887089.85	4238274.87	Аналитический метод	0.10	-
25569	887059.77	4238274.91	Аналитический метод	0.10	-
25570	887039.05	4238275.09	Аналитический метод	0.10	-
25571	887061.64	4238272.99	Аналитический метод	0.10	-
25566	887084.89	4238270.65	Аналитический метод	0.10	-
25572	887109.47	4238295.87	Аналитический метод	0.10	-
25573	887110.90	4238298.68	Аналитический метод	0.10	-
25574	887099.35	4238295.87	Аналитический метод	0.10	-
25572	887109.47	4238295.87	Аналитический метод	0.10	-
25575	887249.41	4238460.10	Аналитический метод	0.10	-
25576	887251.61	4238463.69	Аналитический метод	0.10	-
25577	887250.72	4238468.49	Аналитический метод	0.10	-
25578	887234.87	4238513.86	Аналитический метод	0.10	-
25579	887219.34	4238557.32	Аналитический метод	0.10	-
25580	887210.39	4238584.04	Аналитический метод	0.10	-
25581	887209.31	4238583.97	Аналитический метод	0.10	-
25582	887185.88	4238582.64	Аналитический метод	0.10	-
25583	887185.35	4238577.44	Аналитический метод	0.10	-

2. Сведения о характерных точках границ объекта

Обозначение характерных точек границ	Координаты, м		Метод определения координат характерной точки	Средняя квадратическая погрешность положения характерной точки (Mt), м	Описание обозначения точки на местности (при наличии)
	X	Y			
1	2	3	4	5	6
25584	887205.52	4238577.99	Аналитический метод	0.10	-
25585	887212.71	4238540.87	Аналитический метод	0.10	-
25586	887215.32	4238506.10	Аналитический метод	0.10	-
25587	887217.54	4238471.57	Аналитический метод	0.10	-
25588	887204.05	4238451.26	Аналитический метод	0.10	-
25589	887208.55	4238452.36	Аналитический метод	0.10	-
25590	887235.90	4238460.36	Аналитический метод	0.10	-
25575	887249.41	4238460.10	Аналитический метод	0.10	-
25591	887293.64	4238461.52	Аналитический метод	0.10	-
25592	887303.28	4238468.24	Аналитический метод	0.10	-
25593	887318.02	4238479.02	Аналитический метод	0.10	-
25594	887319.46	4238479.53	Аналитический метод	0.10	-
25595	887323.79	4238491.80	Аналитический метод	0.10	-
25596	887325.36	4238491.25	Аналитический метод	0.10	-
25597	887312.41	4238525.34	Аналитический метод	0.10	-
25598	887296.80	4238568.00	Аналитический метод	0.10	-
25599	887287.70	4238567.09	Аналитический метод	0.10	-
25600	887288.29	4238588.97	Аналитический метод	0.10	-
25601	887246.31	4238586.31	Аналитический метод	0.10	-
25602	887259.63	4238554.81	Аналитический метод	0.10	-
25603	887275.29	4238502.27	Аналитический метод	0.10	-
25604	887284.67	4238457.78	Аналитический метод	0.10	-
25591	887293.64	4238461.52	Аналитический метод	0.10	-
25605	887614.85	4238364.78	Аналитический метод	0.10	-
25606	887635.64	4238437.99	Аналитический метод	0.10	-

2. Сведения о характерных точках границ объекта

Обозначение характерных точек границ	Координаты, м		Метод определения координат характерной точки	Средняя квадратическая погрешность положения характерной точки (Mt), м	Описание обозначения точки на местности (при наличии)
	X	Y			
1	2	3	4	5	6
25607	887636.05	4238440.18	Аналитический метод	0.10	-
25608	887619.80	4238448.72	Аналитический метод	0.10	-
25609	887621.67	4238452.26	Аналитический метод	0.10	-
25610	887636.83	4238444.29	Аналитический метод	0.10	-
25611	887652.97	4238529.88	Аналитический метод	0.10	-
25612	887666.96	4238600.44	Аналитический метод	0.10	-
25613	887643.53	4238605.18	Аналитический метод	0.10	-
25614	887587.57	4238601.80	Аналитический метод	0.10	-
25615	887535.01	4238598.59	Аналитический метод	0.10	-
25616	887460.73	4238593.85	Аналитический метод	0.10	-
25617	887395.46	4238590.18	Аналитический метод	0.10	-
25618	887331.51	4238575.22	Аналитический метод	0.10	-
25619	887331.12	4238575.20	Аналитический метод	0.10	-
25620	887331.22	4238571.44	Аналитический метод	0.10	-
25621	887318.38	4238570.16	Аналитический метод	0.10	-
25622	887332.08	4238532.68	Аналитический метод	0.10	-
25623	887351.85	4238480.67	Аналитический метод	0.10	-
25624	887345.62	4238475.21	Аналитический метод	0.10	-
25625	887400.71	4238462.15	Аналитический метод	0.10	-
25626	887404.05	4238471.02	Аналитический метод	0.10	-
25627	887406.47	4238470.10	Аналитический метод	0.10	-
25628	887404.69	4238464.12	Аналитический метод	0.10	-
25629	887408.75	4238462.81	Аналитический метод	0.10	-
25630	887412.96	4238461.55	Аналитический метод	0.10	-
25631	887413.00	4238461.66	Аналитический метод	0.10	-

2. Сведения о характерных точках границ объекта

Обозначение характерных точек границ	Координаты, м		Метод определения координат характерной точки	Средняя квадратическая погрешность положения характерной точки (Mt), м	Описание обозначения точки на местности (при наличии)
	X	Y			
1	2	3	4	5	6
25632	887417.06	4238460.43	Аналитический метод	0.10	-
25633	887420.96	4238459.26	Аналитический метод	0.10	-
25634	887424.80	4238458.16	Аналитический метод	0.10	-
25635	887428.66	4238456.84	Аналитический метод	0.10	-
25636	887436.72	4238454.16	Аналитический метод	0.10	-
25637	887440.90	4238452.59	Аналитический метод	0.10	-
25638	887444.74	4238450.69	Аналитический метод	0.10	-
25639	887448.98	4238449.03	Аналитический метод	0.10	-
25640	887452.43	4238447.26	Аналитический метод	0.10	-
25641	887459.90	4238443.66	Аналитический метод	0.10	-
25642	887463.72	4238441.80	Аналитический метод	0.10	-
25643	887467.50	4238439.77	Аналитический метод	0.10	-
25644	887471.29	4238437.90	Аналитический метод	0.10	-
25645	887474.73	4238436.03	Аналитический метод	0.10	-
25646	887478.47	4238434.07	Аналитический метод	0.10	-
25647	887482.35	4238431.79	Аналитический метод	0.10	-
25648	887486.27	4238429.80	Аналитический метод	0.10	-
25649	887490.04	4238427.94	Аналитический метод	0.10	-
25650	887493.75	4238426.05	Аналитический метод	0.10	-
25651	887497.10	4238424.23	Аналитический метод	0.10	-
25652	887504.95	4238420.38	Аналитический метод	0.10	-
25653	887508.48	4238418.42	Аналитический метод	0.10	-
25654	887512.10	4238416.41	Аналитический метод	0.10	-
25655	887515.78	4238414.36	Аналитический метод	0.10	-
25656	887520.53	4238411.97	Аналитический метод	0.10	-

2. Сведения о характерных точках границ объекта

Обозначение характерных точек границ	Координаты, м		Метод определения координат характерной точки	Средняя квадратическая погрешность положения характерной точки (Mt), м	Описание обозначения точки на местности (при наличии)
	X	Y			
1	2	3	4	5	6
25657	887524.02	4238410.57	Аналитический метод	0.10	-
25658	887527.11	4238408.74	Аналитический метод	0.10	-
25659	887530.68	4238406.82	Аналитический метод	0.10	-
25660	887530.69	4238406.83	Аналитический метод	0.10	-
25661	887534.37	4238404.95	Аналитический метод	0.10	-
25662	887541.78	4238401.20	Аналитический метод	0.10	-
25663	887545.47	4238399.34	Аналитический метод	0.10	-
25664	887548.94	4238397.59	Аналитический метод	0.10	-
25665	887557.07	4238393.47	Аналитический метод	0.10	-
25666	887560.89	4238391.54	Аналитический метод	0.10	-
25667	887561.10	4238391.95	Аналитический метод	0.10	-
25668	887563.68	4238390.46	Аналитический метод	0.10	-
25669	887596.54	4238373.82	Аналитический метод	0.10	-
25605	887614.85	4238364.78	Аналитический метод	0.10	-
25670	887755.53	4238280.52	Аналитический метод	0.10	-
25671	887755.04	4238294.15	Аналитический метод	0.10	-
25672	887752.14	4238349.61	Аналитический метод	0.10	-
25673	887750.64	4238377.24	Аналитический метод	0.10	-
25674	887743.75	4238377.66	Аналитический метод	0.10	-
25675	887745.13	4238400.62	Аналитический метод	0.10	-
25676	887745.26	4238400.61	Аналитический метод	0.10	-
25677	887719.48	4238414.97	Аналитический метод	0.10	-
25678	887687.51	4238427.01	Аналитический метод	0.10	-
25679	887667.64	4238429.88	Аналитический метод	0.10	-
25680	887641.46	4238337.66	Аналитический метод	0.10	-

2. Сведения о характерных точках границ объекта

Обозначение характерных точек границ	Координаты, м		Метод определения координат характерной точки	Средняя квадратическая погрешность положения характерной точки (Mt), м	Описание обозначения точки на местности (при наличии)
	X	Y			
1	2	3	4	5	6
25681	887640.54	4238334.38	Аналитический метод	0.10	-
25682	887650.60	4238325.82	Аналитический метод	0.10	-
25683	887655.08	4238334.18	Аналитический метод	0.10	-
25684	887712.09	4238303.62	Аналитический метод	0.10	-
25670	887755.53	4238280.52	Аналитический метод	0.10	-
25685	888493.14	4237731.55	Аналитический метод	0.10	-
25686	888497.91	4237763.68	Аналитический метод	0.10	-
25687	888508.67	4237825.33	Аналитический метод	0.10	-
25688	888516.93	4237877.77	Аналитический метод	0.10	-
25689	888517.32	4237880.36	Аналитический метод	0.10	-
25690	888518.25	4237879.80	Аналитический метод	0.10	-
25691	888533.87	4237978.23	Аналитический метод	0.10	-
25692	888532.82	4237978.96	Аналитический метод	0.10	-
25693	888534.68	4237990.35	Аналитический метод	0.10	-
25694	888542.40	4238034.10	Аналитический метод	0.10	-
25695	888548.84	4238083.52	Аналитический метод	0.10	-
25696	888530.54	4238135.48	Аналитический метод	0.10	-
25697	888513.53	4238179.36	Аналитический метод	0.10	-
25698	888492.44	4238232.48	Аналитический метод	0.10	-
25699	888469.84	4238287.75	Аналитический метод	0.10	-
25700	888444.63	4238354.61	Аналитический метод	0.10	-
25701	888415.35	4238410.70	Аналитический метод	0.10	-
25702	888390.97	4238456.47	Аналитический метод	0.10	-
25703	888366.96	4238500.93	Аналитический метод	0.10	-
25704	888341.16	4238550.97	Аналитический метод	0.10	-

2. Сведения о характерных точках границ объекта

Обозначение характерных точек границ	Координаты, м		Метод определения координат характерной точки	Средняя квадратическая погрешность положения характерной точки (Mt), м	Описание обозначения точки на местности (при наличии)
	X	Y			
1	2	3	4	5	6
25705	888314.74	4238600.70	Аналитический метод	0.10	-
25706	888284.63	4238642.98	Аналитический метод	0.10	-
25707	888275.85	4238655.69	Аналитический метод	0.10	-
25708	888284.00	4238662.00	Аналитический метод	0.10	-
25709	888231.01	4238730.49	Аналитический метод	0.10	-
25710	888192.55	4238784.00	Аналитический метод	0.10	-
25711	888187.68	4238781.98	Аналитический метод	0.10	-
25712	888164.09	4238815.18	Аналитический метод	0.10	-
25713	888138.84	4238851.27	Аналитический метод	0.10	-
25714	888105.24	4238898.31	Аналитический метод	0.10	-
25715	888069.36	4238938.35	Аналитический метод	0.10	-
25716	888022.79	4238988.78	Аналитический метод	0.10	-
25717	887986.03	4239027.36	Аналитический метод	0.10	-
25718	887944.13	4239072.47	Аналитический метод	0.10	-
25719	887932.07	4239085.75	Аналитический метод	0.10	-
25720	887925.00	4239107.00	Аналитический метод	0.10	-
25721	887915.13	4239117.72	Аналитический метод	0.10	-
25722	887890.00	4239145.00	Аналитический метод	0.10	-
25723	887885.87	4239135.97	Аналитический метод	0.10	-
25724	887871.28	4239151.56	Аналитический метод	0.10	-
25725	887826.25	4239200.45	Аналитический метод	0.10	-
25726	887838.53	4239250.54	Аналитический метод	0.10	-
25727	887822.43	4239301.63	Аналитический метод	0.10	-
25728	887816.92	4239350.82	Аналитический метод	0.10	-
25729	887811.22	4239406.13	Аналитический метод	0.10	-

2. Сведения о характерных точках границ объекта

Обозначение характерных точек границ	Координаты, м		Метод определения координат характерной точки	Средняя квадратическая погрешность положения характерной точки (Mt), м	Описание обозначения точки на местности (при наличии)
	X	Y			
1	2	3	4	5	6
25730	887811.01	4239408.12	Аналитический метод	0.10	-
25731	887810.45	4239408.04	Аналитический метод	0.10	-
25732	887809.09	4239416.93	Аналитический метод	0.10	-
25733	887814.18	4239353.65	Аналитический метод	0.10	-
25734	887820.37	4239277.41	Аналитический метод	0.10	-
25735	887816.19	4239229.35	Аналитический метод	0.10	-
25736	887802.10	4239148.03	Аналитический метод	0.10	-
25737	887793.87	4239098.00	Аналитический метод	0.10	-
25738	887778.12	4239015.23	Аналитический метод	0.10	-
25739	887760.80	4238923.36	Аналитический метод	0.10	-
25740	887744.49	4238832.90	Аналитический метод	0.10	-
25741	887720.93	4238705.80	Аналитический метод	0.10	-
25742	887709.02	4238643.70	Аналитический метод	0.10	-
25743	887701.00	4238633.00	Аналитический метод	0.10	-
25744	887706.54	4238630.76	Аналитический метод	0.10	-
25745	887704.35	4238619.34	Аналитический метод	0.10	-
25746	887685.37	4238523.62	Аналитический метод	0.10	-
25747	887668.43	4238433.80	Аналитический метод	0.10	-
25748	887688.51	4238430.90	Аналитический метод	0.10	-
25749	887721.16	4238418.61	Аналитический метод	0.10	-
25750	887754.47	4238400.06	Аналитический метод	0.10	-
25751	887766.29	4238399.36	Аналитический метод	0.10	-
25752	887764.91	4238376.39	Аналитический метод	0.10	-
25753	887760.69	4238376.64	Аналитический метод	0.10	-
25754	887762.12	4238350.14	Аналитический метод	0.10	-

2. Сведения о характерных точках границ объекта

Обозначение характерных точек границ	Координаты, м		Метод определения координат характерной точки	Средняя квадратическая погрешность положения характерной точки (Mt), м	Описание обозначения точки на местности (при наличии)
	X	Y			
1	2	3	4	5	6
25755	887765.03	4238294.59	Аналитический метод	0.10	-
25756	887765.72	4238275.10	Аналитический метод	0.10	-
25757	887766.00	4238274.95	Аналитический метод	0.10	-
25758	887830.90	4238240.20	Аналитический метод	0.10	-
25759	887879.24	4238214.58	Аналитический метод	0.10	-
25760	887931.52	4238186.60	Аналитический метод	0.10	-
25761	887991.96	4238154.62	Аналитический метод	0.10	-
25762	888047.51	4238125.33	Аналитический метод	0.10	-
25763	888052.98	4238124.80	Аналитический метод	0.10	-
25764	888052.69	4238121.82	Аналитический метод	0.10	-
25765	888097.12	4238082.79	Аналитический метод	0.10	-
25766	888122.63	4238059.42	Аналитический метод	0.10	-
25767	888163.35	4238024.17	Аналитический метод	0.10	-
25768	888218.21	4237976.99	Аналитический метод	0.10	-
25769	888270.87	4237929.64	Аналитический метод	0.10	-
25770	888318.89	4237888.13	Аналитический метод	0.10	-
25771	888360.24	4237851.79	Аналитический метод	0.10	-
25772	888399.94	4237815.35	Аналитический метод	0.10	-
25773	888423.26	4237795.38	Аналитический метод	0.10	-
25774	888428.20	4237785.36	Аналитический метод	0.10	-
25775	888439.26	4237758.55	Аналитический метод	0.10	-
25776	888450.11	4237725.44	Аналитический метод	0.10	-
25777	888461.80	4237728.67	Аналитический метод	0.10	-
25685	888493.14	4237731.55	Аналитический метод	0.10	-
25778	888543.57	4237525.56	Аналитический метод	0.10	-

2. Сведения о характерных точках границ объекта

Обозначение характерных точек границ	Координаты, м		Метод определения координат характерной точки	Средняя квадратическая погрешность положения характерной точки (Mt), м	Описание обозначения точки на местности (при наличии)
	X	Y			
1	2	3	4	5	6
25779	888514.02	4237532.88	Аналитический метод	0.10	-
25780	888506.95	4237619.18	Аналитический метод	0.10	-
25781	888499.22	4237621.24	Аналитический метод	0.10	-
25782	888495.83	4237662.73	Аналитический метод	0.10	-
25783	888492.57	4237710.41	Аналитический метод	0.10	-
25784	888465.59	4237707.93	Аналитический метод	0.10	-
25785	888451.30	4237703.98	Аналитический метод	0.10	-
25786	888440.00	4237674.96	Аналитический метод	0.10	-
25787	888420.99	4237623.47	Аналитический метод	0.10	-
25788	888405.63	4237572.50	Аналитический метод	0.10	-
25789	888410.89	4237552.60	Аналитический метод	0.10	-
25790	888444.36	4237541.55	Аналитический метод	0.10	-
25791	888465.57	4237534.69	Аналитический метод	0.10	-
25792	888472.07	4237530.01	Аналитический метод	0.10	-
25793	888475.17	4237528.92	Аналитический метод	0.10	-
25794	888504.38	4237519.72	Аналитический метод	0.10	-
25795	888515.39	4237516.09	Аналитический метод	0.10	-
25796	888515.13	4237519.27	Аналитический метод	0.10	-
25797	888516.74	4237518.78	Аналитический метод	0.10	-
25778	888543.57	4237525.56	Аналитический метод	0.10	-
25798	887117.89	4237640.52	Аналитический метод	0.10	-
25799	887122.87	4237653.64	Аналитический метод	0.10	-
25800	887132.67	4237700.79	Аналитический метод	0.10	-
25801	887144.49	4237748.23	Аналитический метод	0.10	-
25802	887149.23	4237794.35	Аналитический метод	0.10	-

2. Сведения о характерных точках границ объекта

Обозначение характерных точек границ	Координаты, м		Метод определения координат характерной точки	Средняя квадратическая погрешность положения характерной точки (Mt), м	Описание обозначения точки на местности (при наличии)
	X	Y			
1	2	3	4	5	6
25803	887144.51	4237836.12	Аналитический метод	0.10	-
25804	887122.30	4237873.01	Аналитический метод	0.10	-
25805	887102.68	4237916.96	Аналитический метод	0.10	-
25806	887089.95	4237946.18	Аналитический метод	0.10	-
25807	887052.92	4237950.58	Аналитический метод	0.10	-
25808	887015.78	4237954.45	Аналитический метод	0.10	-
25809	886958.49	4237944.50	Аналитический метод	0.10	-
25810	886934.64	4237940.62	Аналитический метод	0.10	-
25811	886933.87	4237945.36	Аналитический метод	0.10	-
25812	886933.75	4237937.36	Аналитический метод	0.10	-
25813	886932.75	4237937.38	Аналитический метод	0.10	-
25814	886931.90	4237937.20	Аналитический метод	0.10	-
25815	886931.24	4237935.38	Аналитический метод	0.10	-
25816	886925.73	4237937.39	Аналитический метод	0.10	-
25817	886916.86	4237934.19	Аналитический метод	0.10	-
25818	886900.21	4237928.21	Аналитический метод	0.10	-
25819	886897.17	4237904.68	Аналитический метод	0.10	-
25820	886912.93	4237851.51	Аналитический метод	0.10	-
25821	886928.55	4237793.48	Аналитический метод	0.10	-
25822	886933.57	4237776.51	Аналитический метод	0.10	-
25823	886929.16	4237774.72	Аналитический метод	0.10	-
25824	886935.66	4237758.71	Аналитический метод	0.10	-
25825	886938.49	4237759.85	Аналитический метод	0.10	-
25826	886944.47	4237739.62	Аналитический метод	0.10	-
25827	886971.43	4237692.84	Аналитический метод	0.10	-

2. Сведения о характерных точках границ объекта

Обозначение характерных точек границ	Координаты, м		Метод определения координат характерной точки	Средняя квадратическая погрешность положения характерной точки (Mt), м	Описание обозначения точки на местности (при наличии)
	X	Y			
1	2	3	4	5	6
25828	886983.99	4237681.66	Аналитический метод	0.10	-
25829	886984.10	4237681.38	Аналитический метод	0.10	-
25830	886984.24	4237681.43	Аналитический метод	0.10	-
25831	887015.22	4237653.86	Аналитический метод	0.10	-
25832	887080.89	4237644.74	Аналитический метод	0.10	-
25798	887117.89	4237640.52	Аналитический метод	0.10	-
25833	887220.70	4241558.70	Аналитический метод	0.10	-
25834	887224.11	4241597.98	Аналитический метод	0.10	-
25835	887228.16	4241642.80	Аналитический метод	0.10	-
25836	887232.36	4241687.58	Аналитический метод	0.10	-
25837	887236.44	4241732.10	Аналитический метод	0.10	-
25838	887240.77	4241775.25	Аналитический метод	0.10	-
25839	887246.44	4241821.56	Аналитический метод	0.10	-
25840	887251.39	4241865.66	Аналитический метод	0.10	-
25841	887254.75	4241892.51	Аналитический метод	0.10	-
25842	887258.84	4241892.29	Аналитический метод	0.10	-
25843	887259.00	4241893.70	Аналитический метод	0.10	-
25844	887261.15	4241912.76	Аналитический метод	0.10	-
25845	887261.31	4241914.14	Аналитический метод	0.10	-
25846	887261.65	4241917.19	Аналитический метод	0.10	-
25847	887270.03	4241993.26	Аналитический метод	0.10	-
25848	887274.40	4242032.39	Аналитический метод	0.10	-
25849	887276.97	4242055.62	Аналитический метод	0.10	-
25850	887278.17	4242055.39	Аналитический метод	0.10	-
25851	887277.81	4242060.31	Аналитический метод	0.10	-

2. Сведения о характерных точках границ объекта

Обозначение характерных точек границ	Координаты, м		Метод определения координат характерной точки	Средняя квадратическая погрешность положения характерной точки (Mt), м	Описание обозначения точки на местности (при наличии)
	X	Y			
1	2	3	4	5	6
25852	887266.52	4242060.09	Аналитический метод	0.10	-
25853	887266.45	4242058.10	Аналитический метод	0.10	-
25854	887251.24	4242057.80	Аналитический метод	0.10	-
25855	887251.82	4242065.68	Аналитический метод	0.10	-
25856	887228.54	4242065.25	Аналитический метод	0.10	-
25857	887222.38	4241916.56	Аналитический метод	0.10	-
25858	887221.19	4241894.42	Аналитический метод	0.10	-
25859	887232.74	4241893.76	Аналитический метод	0.10	-
25860	887226.57	4241745.55	Аналитический метод	0.10	-
25861	887220.60	4241594.80	Аналитический метод	0.10	-
25833	887220.70	4241558.70	Аналитический метод	0.10	-
25862	886975.14	4240860.71	Аналитический метод	0.10	-
25863	886982.02	4240862.74	Аналитический метод	0.10	-
25864	886974.13	4240900.04	Аналитический метод	0.10	-
25865	886966.25	4240938.85	Аналитический метод	0.10	-
25866	886958.99	4240973.23	Аналитический метод	0.10	-
25867	886956.25	4240996.83	Аналитический метод	0.10	-
25868	886952.09	4240996.28	Аналитический метод	0.10	-
25869	886949.32	4241017.15	Аналитический метод	0.10	-
25870	886942.11	4241015.69	Аналитический метод	0.10	-
25871	886947.34	4240993.81	Аналитический метод	0.10	-
25862	886975.14	4240860.71	Аналитический метод	0.10	-
25872	886985.31	4241020.94	Аналитический метод	0.10	-
25873	886974.14	4241018.71	Аналитический метод	0.10	-
25874	886974.44	4241016.46	Аналитический метод	0.10	-

2. Сведения о характерных точках границ объекта

Обозначение характерных точек границ	Координаты, м		Метод определения координат характерной точки	Средняя квадратическая погрешность положения характерной точки (Mt), м	Описание обозначения точки на местности (при наличии)
	X	Y			
1	2	3	4	5	6
25872	886985.31	4241020.94	Аналитический метод	0.10	-
25875	887018.93	4241030.15	Аналитический метод	0.10	-
25876	887023.27	4241031.06	Аналитический метод	0.10	-
25877	887008.17	4241098.73	Аналитический метод	0.10	-
25878	887005.16	4241083.32	Аналитический метод	0.10	-
25879	887012.33	4241058.77	Аналитический метод	0.10	-
25875	887018.93	4241030.15	Аналитический метод	0.10	-
25880	887632.54	4240625.84	Аналитический метод	0.10	-
25881	887580.46	4240661.83	Аналитический метод	0.10	-
25882	887510.46	4240714.15	Аналитический метод	0.10	-
25883	887442.33	4240763.80	Аналитический метод	0.10	-
25884	887428.41	4240751.91	Аналитический метод	0.10	-
25885	887436.06	4240752.09	Аналитический метод	0.10	-
25886	887436.19	4240746.48	Аналитический метод	0.10	-
25887	887436.73	4240747.00	Аналитический метод	0.10	-
25888	887471.30	4240730.28	Аналитический метод	0.10	-
25889	887471.31	4240730.10	Аналитический метод	0.10	-
25890	887494.96	4240714.40	Аналитический метод	0.10	-
25891	887519.29	4240698.56	Аналитический метод	0.10	-
25892	887553.29	4240676.00	Аналитический метод	0.10	-
25893	887587.03	4240653.79	Аналитический метод	0.10	-
25894	887619.77	4240633.75	Аналитический метод	0.10	-
25880	887632.54	4240625.84	Аналитический метод	0.10	-
25895	887524.58	4240462.58	Аналитический метод	0.10	-
25896	887518.13	4240490.38	Аналитический метод	0.10	-

2. Сведения о характерных точках границ объекта

Обозначение характерных точек границ	Координаты, м		Метод определения координат характерной точки	Средняя квадратическая погрешность положения характерной точки (Mt), м	Описание обозначения точки на местности (при наличии)
	X	Y			
1	2	3	4	5	6
25897	887510.29	4240523.73	Аналитический метод	0.10	-
25898	887501.73	4240559.73	Аналитический метод	0.10	-
25899	887494.12	4240593.67	Аналитический метод	0.10	-
25900	887484.02	4240629.71	Аналитический метод	0.10	-
25901	887475.94	4240664.24	Аналитический метод	0.10	-
25902	887472.63	4240680.33	Аналитический метод	0.10	-
25903	887469.87	4240705.18	Аналитический метод	0.10	-
25904	887463.80	4240690.30	Аналитический метод	0.10	-
25905	887469.97	4240658.56	Аналитический метод	0.10	-
25906	887475.85	4240628.30	Аналитический метод	0.10	-
25907	887485.66	4240583.47	Аналитический метод	0.10	-
25908	887495.23	4240539.74	Аналитический метод	0.10	-
25909	887503.07	4240500.65	Аналитический метод	0.10	-
25910	887510.48	4240464.57	Аналитический метод	0.10	-
25895	887524.58	4240462.58	Аналитический метод	0.10	-
25911	887481.22	4240193.94	Аналитический метод	0.10	-
25912	887485.93	4240196.83	Аналитический метод	0.10	-
25913	887502.34	4240200.76	Аналитический метод	0.10	-
25914	887508.00	4240220.32	Аналитический метод	0.10	-
25915	887527.01	4240214.91	Аналитический метод	0.10	-
25916	887545.40	4240229.18	Аналитический метод	0.10	-
25917	887554.38	4240236.51	Аналитический метод	0.10	-
25918	887543.35	4240291.06	Аналитический метод	0.10	-
25919	887534.92	4240331.76	Аналитический метод	0.10	-
25920	887515.27	4240325.56	Аналитический метод	0.10	-

2. Сведения о характерных точках границ объекта

Обозначение характерных точек границ	Координаты, м		Метод определения координат характерной точки	Средняя квадратическая погрешность положения характерной точки (Mt), м	Описание обозначения точки на местности (при наличии)
	X	Y			
1	2	3	4	5	6
25921	887496.78	4240319.59	Аналитический метод	0.10	-
25922	887495.55	4240323.40	Аналитический метод	0.10	-
25923	887514.06	4240329.37	Аналитический метод	0.10	-
25924	887534.09	4240335.69	Аналитический метод	0.10	-
25925	887525.35	4240375.89	Аналитический метод	0.10	-
25926	887515.08	4240424.39	Аналитический метод	0.10	-
25927	887506.84	4240462.37	Аналитический метод	0.10	-
25928	887499.15	4240499.86	Аналитический метод	0.10	-
25929	887491.32	4240538.92	Аналитический метод	0.10	-
25930	887481.75	4240582.61	Аналитический метод	0.10	-
25931	887471.93	4240627.49	Аналитический метод	0.10	-
25932	887466.04	4240657.80	Аналитический метод	0.10	-
25933	887459.65	4240690.71	Аналитический метод	0.10	-
25934	887468.95	4240713.51	Аналитический метод	0.10	-
25935	887467.54	4240727.65	Аналитический метод	0.10	-
25936	887437.47	4240742.20	Аналитический метод	0.10	-
25937	887436.32	4240741.11	Аналитический метод	0.10	-
25938	887436.56	4240730.73	Аналитический метод	0.10	-
25939	887423.35	4240730.42	Аналитический метод	0.10	-
25940	887418.03	4240729.68	Аналитический метод	0.10	-
25941	887378.65	4240724.02	Аналитический метод	0.10	-
25942	887360.01	4240721.28	Аналитический метод	0.10	-
25943	887360.71	4240720.49	Аналитический метод	0.10	-
25944	887360.02	4240717.95	Аналитический метод	0.10	-
25945	887360.06	4240717.73	Аналитический метод	0.10	-

2. Сведения о характерных точках границ объекта

Обозначение характерных точек границ	Координаты, м		Метод определения координат характерной точки	Средняя квадратическая погрешность положения характерной точки (Mt), м	Описание обозначения точки на местности (при наличии)
	X	Y			
1	2	3	4	5	6
25946	887360.28	4240716.98	Аналитический метод	0.10	-
25947	887360.19	4240716.95	Аналитический метод	0.10	-
25948	887362.33	4240704.22	Аналитический метод	0.10	-
25949	887360.58	4240703.93	Аналитический метод	0.10	-
25950	887366.35	4240676.69	Аналитический метод	0.10	-
25951	887369.46	4240682.96	Аналитический метод	0.10	-
25952	887371.50	4240681.94	Аналитический метод	0.10	-
25953	887371.52	4240681.86	Аналитический метод	0.10	-
25954	887372.02	4240679.13	Аналитический метод	0.10	-
25955	887367.69	4240670.39	Аналитический метод	0.10	-
25956	887369.78	4240660.54	Аналитический метод	0.10	-
25957	887376.10	4240630.10	Аналитический метод	0.10	-
25958	887384.39	4240592.20	Аналитический метод	0.10	-
25959	887393.45	4240551.11	Аналитический метод	0.10	-
25960	887401.03	4240514.85	Аналитический метод	0.10	-
25961	887408.89	4240478.74	Аналитический метод	0.10	-
25962	887415.78	4240447.81	Аналитический метод	0.10	-
25963	887422.23	4240416.74	Аналитический метод	0.10	-
25964	887428.71	4240408.33	Аналитический метод	0.10	-
25965	887433.35	4240406.61	Аналитический метод	0.10	-
25966	887434.66	4240400.61	Аналитический метод	0.10	-
25967	887436.67	4240398.00	Аналитический метод	0.10	-
25968	887439.52	4240386.80	Аналитический метод	0.10	-
25969	887447.27	4240355.34	Аналитический метод	0.10	-
25970	887455.27	4240324.52	Аналитический метод	0.10	-

2. Сведения о характерных точках границ объекта

Обозначение характерных точек границ	Координаты, м		Метод определения координат характерной точки	Средняя квадратическая погрешность положения характерной точки (Mt), м	Описание обозначения точки на местности (при наличии)
	X	Y			
1	2	3	4	5	6
25971	887459.28	4240325.69	Аналитический метод	0.10	-
25972	887464.92	4240298.32	Аналитический метод	0.10	-
25973	887467.61	4240290.06	Аналитический метод	0.10	-
25974	887463.81	4240289.77	Аналитический метод	0.10	-
25975	887467.78	4240265.27	Аналитический метод	0.10	-
25976	887474.94	4240261.11	Аналитический метод	0.10	-
25977	887477.00	4240261.27	Аналитический метод	0.10	-
25978	887480.14	4240251.63	Аналитический метод	0.10	-
25979	887480.15	4240202.46	Аналитический метод	0.10	-
25911	887481.22	4240193.94	Аналитический метод	0.10	-
25980	887751.11	4239734.41	Аналитический метод	0.10	-
25981	887737.00	4239915.03	Аналитический метод	0.10	-
25982	887750.85	4239916.73	Аналитический метод	0.10	-
25983	887747.41	4239952.86	Аналитический метод	0.10	-
25984	887743.20	4239988.04	Аналитический метод	0.10	-
25985	887731.37	4239986.63	Аналитический метод	0.10	-
25986	887729.18	4240014.39	Аналитический метод	0.10	-
25987	887738.34	4240014.66	Аналитический метод	0.10	-
25988	887737.81	4240045.13	Аналитический метод	0.10	-
25989	887726.78	4240044.85	Аналитический метод	0.10	-
25990	887724.68	4240071.46	Аналитический метод	0.10	-
25991	887727.53	4240072.05	Аналитический метод	0.10	-
25992	887722.51	4240098.96	Аналитический метод	0.10	-
25993	887721.76	4240108.38	Аналитический метод	0.10	-
25994	887734.55	4240111.17	Аналитический метод	0.10	-

2. Сведения о характерных точках границ объекта

Обозначение характерных точек границ	Координаты, м		Метод определения координат характерной точки	Средняя квадратическая погрешность положения характерной точки (Mt), м	Описание обозначения точки на местности (при наличии)
	X	Y			
1	2	3	4	5	6
25995	887730.76	4240132.56	Аналитический метод	0.10	-
25996	887718.71	4240130.25	Аналитический метод	0.10	-
25997	887711.82	4240176.80	Аналитический метод	0.10	-
25998	887719.41	4240177.91	Аналитический метод	0.10	-
25999	887717.42	4240200.02	Аналитический метод	0.10	-
26000	887708.35	4240200.25	Аналитический метод	0.10	-
26001	887692.17	4240309.50	Аналитический метод	0.10	-
26002	887671.95	4240444.72	Аналитический метод	0.10	-
26003	887667.66	4240466.23	Аналитический метод	0.10	-
26004	887667.57	4240473.98	Аналитический метод	0.10	-
26005	887665.98	4240484.64	Аналитический метод	0.10	-
26006	887661.33	4240518.88	Аналитический метод	0.10	-
26007	887665.35	4240519.28	Аналитический метод	0.10	-
26008	887660.79	4240561.73	Аналитический метод	0.10	-
26009	887655.55	4240561.19	Аналитический метод	0.10	-
26010	887648.76	4240611.07	Аналитический метод	0.10	-
26011	887617.67	4240630.35	Аналитический метод	0.10	-
26012	887584.89	4240650.41	Аналитический метод	0.10	-
26013	887551.08	4240672.66	Аналитический метод	0.10	-
26014	887517.09	4240695.21	Аналитический метод	0.10	-
26015	887492.76	4240711.05	Аналитический метод	0.10	-
26016	887471.83	4240724.96	Аналитический метод	0.10	-
26017	887472.98	4240713.42	Аналитический метод	0.10	-
26018	887476.58	4240680.96	Аналитический метод	0.10	-
26019	887479.85	4240665.10	Аналитический метод	0.10	-

2. Сведения о характерных точках границ объекта

Обозначение характерных точек границ	Координаты, м		Метод определения координат характерной точки	Средняя квадратическая погрешность положения характерной точки (Mt), м	Описание обозначения точки на местности (при наличии)
	X	Y			
1	2	3	4	5	6
26020	887487.89	4240630.70	Аналитический метод	0.10	-
26021	887497.68	4240595.77	Аналитический метод	0.10	-
26022	887519.01	4240589.41	Аналитический метод	0.10	-
26023	887557.05	4240579.52	Аналитический метод	0.10	-
26024	887563.35	4240538.52	Аналитический метод	0.10	-
26025	887571.20	4240495.38	Аналитический метод	0.10	-
26026	887576.78	4240461.97	Аналитический метод	0.10	-
26027	887583.11	4240428.04	Аналитический метод	0.10	-
26028	887616.12	4240428.11	Аналитический метод	0.10	-
26029	887631.59	4240408.98	Аналитический метод	0.10	-
26030	887628.48	4240406.47	Аналитический метод	0.10	-
26031	887614.22	4240424.10	Аналитический метод	0.10	-
26032	887579.79	4240424.03	Аналитический метод	0.10	-
26033	887572.84	4240461.27	Аналитический метод	0.10	-
26034	887567.26	4240494.69	Аналитический метод	0.10	-
26035	887560.17	4240533.66	Аналитический метод	0.10	-
26036	887559.19	4240544.69	Аналитический метод	0.10	-
26037	887558.36	4240544.71	Аналитический метод	0.10	-
26038	887553.49	4240576.31	Аналитический метод	0.10	-
26039	887517.94	4240585.55	Аналитический метод	0.10	-
26040	887498.75	4240591.27	Аналитический метод	0.10	-
26041	887505.63	4240560.63	Аналитический метод	0.10	-
26042	887514.18	4240524.65	Аналитический метод	0.10	-
26043	887522.02	4240491.28	Аналитический метод	0.10	-
26044	887529.79	4240457.81	Аналитический метод	0.10	-

2. Сведения о характерных точках границ объекта

Обозначение характерных точек границ	Координаты, м		Метод определения координат характерной точки	Средняя квадратическая погрешность положения характерной точки (Mt), м	Описание обозначения точки на местности (при наличии)
	X	Y			
1	2	3	4	5	6
26045	887511.36	4240460.41	Аналитический метод	0.10	-
26046	887518.99	4240425.23	Аналитический метод	0.10	-
26047	887529.26	4240376.73	Аналитический метод	0.10	-
26048	887538.39	4240334.75	Аналитический метод	0.10	-
26049	887547.27	4240291.87	Аналитический метод	0.10	-
26050	887558.78	4240234.94	Аналитический метод	0.10	-
26051	887547.89	4240226.05	Аналитический метод	0.10	-
26052	887531.79	4240213.55	Аналитический метод	0.10	-
26053	887532.25	4240213.42	Аналитический метод	0.10	-
26054	887532.39	4240203.33	Аналитический метод	0.10	-
26055	887531.94	4240201.13	Аналитический метод	0.10	-
26056	887531.56	4240201.34	Аналитический метод	0.10	-
26057	887501.33	4240197.27	Аналитический метод	0.10	-
26058	887501.70	4240198.55	Аналитический метод	0.10	-
26059	887486.71	4240194.96	Аналитический метод	0.10	-
26060	887481.50	4240191.77	Аналитический метод	0.10	-
26061	887482.64	4240182.78	Аналитический метод	0.10	-
26062	887485.94	4240126.41	Аналитический метод	0.10	-
26063	887488.29	4240069.95	Аналитический метод	0.10	-
26064	887490.72	4240031.63	Аналитический метод	0.10	-
26065	887491.43	4240022.53	Аналитический метод	0.10	-
26066	887492.25	4240023.53	Аналитический метод	0.10	-
26067	887501.84	4240015.66	Аналитический метод	0.10	-
26068	887502.65	4240052.40	Аналитический метод	0.10	-
26069	887507.14	4240052.30	Аналитический метод	0.10	-

2. Сведения о характерных точках границ объекта

Обозначение характерных точек границ	Координаты, м		Метод определения координат характерной точки	Средняя квадратическая погрешность положения характерной точки (Mt), м	Описание обозначения точки на местности (при наличии)
	X	Y			
1	2	3	4	5	6
26070	887506.25	4240011.26	Аналитический метод	0.10	-
26071	887515.66	4239976.26	Аналитический метод	0.10	-
26072	887524.69	4239945.56	Аналитический метод	0.10	-
26073	887523.62	4239943.98	Аналитический метод	0.10	-
26074	887528.58	4239932.40	Аналитический метод	0.10	-
26075	887529.42	4239929.55	Аналитический метод	0.10	-
26076	887531.05	4239926.63	Аналитический метод	0.10	-
26077	887534.41	4239918.79	Аналитический метод	0.10	-
26078	887535.24	4239919.14	Аналитический метод	0.10	-
26079	887538.04	4239914.13	Аналитический метод	0.10	-
26080	887560.45	4239874.42	Аналитический метод	0.10	-
26081	887563.44	4239868.21	Аналитический метод	0.10	-
26082	887577.46	4239844.48	Аналитический метод	0.10	-
26083	887604.33	4239831.81	Аналитический метод	0.10	-
26084	887633.51	4239813.76	Аналитический метод	0.10	-
26085	887638.53	4239806.55	Аналитический метод	0.10	-
26086	887631.55	4239845.97	Аналитический метод	0.10	-
26087	887623.05	4239888.12	Аналитический метод	0.10	-
26088	887613.47	4239941.66	Аналитический метод	0.10	-
26089	887605.47	4239979.57	Аналитический метод	0.10	-
26090	887596.36	4240021.84	Аналитический метод	0.10	-
26091	887589.62	4240057.14	Аналитический метод	0.10	-
26092	887582.75	4240100.26	Аналитический метод	0.10	-
26093	887577.27	4240121.96	Аналитический метод	0.10	-
26094	887581.63	4240123.07	Аналитический метод	0.10	-

2. Сведения о характерных точках границ объекта

Обозначение характерных точек границ	Координаты, м		Метод определения координат характерной точки	Средняя квадратическая погрешность положения характерной точки (Mt), м	Описание обозначения точки на местности (при наличии)
	X	Y			
1	2	3	4	5	6
26095	887587.16	4240101.16	Аналитический метод	0.10	-
26096	887594.05	4240057.91	Аналитический метод	0.10	-
26097	887600.77	4240022.74	Аналитический метод	0.10	-
26098	887601.55	4240019.11	Аналитический метод	0.10	-
26099	887601.37	4240019.07	Аналитический метод	0.10	-
26100	887601.31	4240019.06	Аналитический метод	0.10	-
26101	887600.75	4240018.95	Аналитический метод	0.10	-
26102	887609.88	4239980.46	Аналитический метод	0.10	-
26103	887612.00	4239970.41	Аналитический метод	0.10	-
26104	887620.19	4239926.38	Аналитический метод	0.10	-
26105	887629.33	4239877.22	Аналитический метод	0.10	-
26106	887633.27	4239860.19	Аналитический метод	0.10	-
26107	887635.97	4239846.80	Аналитический метод	0.10	-
26108	887644.66	4239797.77	Аналитический метод	0.10	-
26109	887660.48	4239775.34	Аналитический метод	0.10	-
26110	887685.31	4239757.48	Аналитический метод	0.10	-
26111	887679.87	4239786.92	Аналитический метод	0.10	-
26112	887670.99	4239848.28	Аналитический метод	0.10	-
26113	887660.95	4239902.19	Аналитический метод	0.10	-
26114	887653.52	4239938.81	Аналитический метод	0.10	-
26115	887643.27	4239988.31	Аналитический метод	0.10	-
26116	887634.97	4240026.91	Аналитический метод	0.10	-
26117	887627.56	4240066.74	Аналитический метод	0.10	-
26118	887620.49	4240109.03	Аналитический метод	0.10	-
26119	887623.47	4240109.52	Аналитический метод	0.10	-

2. Сведения о характерных точках границ объекта

Обозначение характерных точек границ	Координаты, м		Метод определения координат характерной точки	Средняя квадратическая погрешность положения характерной точки (Mt), м	Описание обозначения точки на местности (при наличии)
	X	Y			
1	2	3	4	5	6
26120	887626.70	4240093.30	Аналитический метод	0.10	-
26121	887631.99	4240067.46	Аналитический метод	0.10	-
26122	887639.38	4240027.79	Аналитический метод	0.10	-
26123	887640.82	4240021.11	Аналитический метод	0.10	-
26124	887641.11	4240019.12	Аналитический метод	0.10	-
26125	887646.65	4239992.89	Аналитический метод	0.10	-
26126	887646.88	4239992.92	Аналитический метод	0.10	-
26127	887647.67	4239989.24	Аналитический метод	0.10	-
26128	887657.92	4239939.71	Аналитический метод	0.10	-
26129	887665.37	4239903.05	Аналитический метод	0.10	-
26130	887675.43	4239849.02	Аналитический метод	0.10	-
26131	887684.31	4239787.66	Аналитический метод	0.10	-
26132	887690.57	4239753.82	Аналитический метод	0.10	-
26133	887717.87	4239738.34	Аналитический метод	0.10	-
26134	887729.37	4239734.26	Аналитический метод	0.10	-
26135	887733.27	4239733.41	Аналитический метод	0.10	-
26136	887735.21	4239733.52	Аналитический метод	0.10	-
26137	887725.81	4239763.84	Аналитический метод	0.10	-
26138	887722.01	4239793.55	Аналитический метод	0.10	-
26139	887714.24	4239828.86	Аналитический метод	0.10	-
26140	887711.00	4239867.38	Аналитический метод	0.10	-
26141	887709.24	4239891.53	Аналитический метод	0.10	-
26142	887704.27	4239925.66	Аналитический метод	0.10	-
26143	887700.67	4239952.19	Аналитический метод	0.10	-
26144	887689.78	4240001.31	Аналитический метод	0.10	-

2. Сведения о характерных точках границ объекта

Обозначение характерных точек границ	Координаты, м		Метод определения координат характерной точки	Средняя квадратическая погрешность положения характерной точки (Mt), м	Описание обозначения точки на местности (при наличии)
	X	Y			
1	2	3	4	5	6
26145	887681.94	4240039.83	Аналитический метод	0.10	-
26146	887672.67	4240082.61	Аналитический метод	0.10	-
26147	887664.54	4240123.51	Аналитический метод	0.10	-
26148	887655.16	4240160.98	Аналитический метод	0.10	-
26149	887653.03	4240198.43	Аналитический метод	0.10	-
26150	887657.52	4240198.68	Аналитический метод	0.10	-
26151	887659.62	4240161.66	Аналитический метод	0.10	-
26152	887668.93	4240124.49	Аналитический метод	0.10	-
26153	887669.62	4240121.00	Аналитический метод	0.10	-
26154	887669.53	4240120.98	Аналитический метод	0.10	-
26155	887674.12	4240098.00	Аналитический метод	0.10	-
26156	887674.70	4240095.47	Аналитический метод	0.10	-
26157	887677.08	4240083.53	Аналитический метод	0.10	-
26158	887677.77	4240080.34	Аналитический метод	0.10	-
26159	887676.94	4240080.18	Аналитический метод	0.10	-
26160	887682.92	4240046.27	Аналитический метод	0.10	-
26161	887685.10	4240046.53	Аналитический метод	0.10	-
26162	887686.35	4240040.76	Аналитический метод	0.10	-
26163	887687.96	4240032.86	Аналитический метод	0.10	-
26164	887689.50	4240014.76	Аналитический метод	0.10	-
26165	887691.55	4240015.19	Аналитический метод	0.10	-
26166	887691.93	4240013.29	Аналитический метод	0.10	-
26167	887689.78	4240012.76	Аналитический метод	0.10	-
26168	887692.12	4240003.04	Аналитический метод	0.10	-
26169	887693.93	4240003.47	Аналитический метод	0.10	-

2. Сведения о характерных точках границ объекта

Обозначение характерных точек границ	Координаты, м		Метод определения координат характерной точки	Средняя квадратическая погрешность положения характерной точки (Mt), м	Описание обозначения точки на местности (при наличии)
	X	Y			
1	2	3	4	5	6
26170	887694.18	4240002.25	Аналитический метод	0.10	-
26171	887704.36	4239956.34	Аналитический метод	0.10	-
26172	887705.38	4239947.83	Аналитический метод	0.10	-
26173	887708.93	4239924.85	Аналитический метод	0.10	-
26174	887713.72	4239892.02	Аналитический метод	0.10	-
26175	887715.49	4239867.73	Аналитический метод	0.10	-
26176	887718.70	4239829.53	Аналитический метод	0.10	-
26177	887726.45	4239794.32	Аналитический метод	0.10	-
26178	887730.22	4239764.80	Аналитический метод	0.10	-
26179	887739.84	4239733.78	Аналитический метод	0.10	-
26180	887740.50	4239733.82	Аналитический метод	0.10	-
26181	887749.70	4239734.61	Аналитический метод	0.10	-
26182	887749.72	4239734.34	Аналитический метод	0.10	-
25980	887751.11	4239734.41	Аналитический метод	0.10	-
26183	887149.47	4240835.74	Аналитический метод	0.10	-
26184	887146.41	4240850.68	Аналитический метод	0.10	-
26185	887143.40	4240840.93	Аналитический метод	0.10	-
26183	887149.47	4240835.74	Аналитический метод	0.10	-
26186	887192.37	4240696.00	Аналитический метод	0.10	-
26187	887168.98	4240692.89	Аналитический метод	0.10	-
26188	887170.51	4240690.53	Аналитический метод	0.10	-
26189	887178.00	4240692.47	Аналитический метод	0.10	-
26186	887192.37	4240696.00	Аналитический метод	0.10	-
26190	887422.08	4240751.76	Аналитический метод	0.10	-
26191	887439.65	4240766.78	Аналитический метод	0.10	-

2. Сведения о характерных точках границ объекта

Обозначение характерных точек границ	Координаты, м		Метод определения координат характерной точки	Средняя квадратическая погрешность положения характерной точки (Mt), м	Описание обозначения точки на местности (при наличии)
	X	Y			
1	2	3	4	5	6
26192	887436.84	4240771.94	Аналитический метод	0.10	-
26193	887446.40	4240779.49	Аналитический метод	0.10	-
26194	887432.62	4240798.83	Аналитический метод	0.10	-
26195	887425.12	4240793.41	Аналитический метод	0.10	-
26196	887398.21	4240842.69	Аналитический метод	0.10	-
26197	887375.53	4240886.83	Аналитический метод	0.10	-
26198	887383.21	4240941.02	Аналитический метод	0.10	-
26199	887390.20	4240990.94	Аналитический метод	0.10	-
26200	887346.79	4241032.44	Аналитический метод	0.10	-
26201	887296.92	4241078.91	Аналитический метод	0.10	-
26202	887232.75	4241140.44	Аналитический метод	0.10	-
26203	887211.36	4241285.32	Аналитический метод	0.10	-
26204	887207.69	4241306.06	Аналитический метод	0.10	-
26205	887207.13	4241295.06	Аналитический метод	0.10	-
26206	887205.00	4241252.12	Аналитический метод	0.10	-
26207	887202.72	4241208.43	Аналитический метод	0.10	-
26208	887207.95	4241209.50	Аналитический метод	0.10	-
26209	887219.04	4241155.30	Аналитический метод	0.10	-
26210	887209.80	4241153.41	Аналитический метод	0.10	-
26211	887221.12	4241135.71	Аналитический метод	0.10	-
26212	887221.25	4241134.95	Аналитический метод	0.10	-
26213	887230.51	4241132.84	Аналитический метод	0.10	-
26214	887217.57	4241076.02	Аналитический метод	0.10	-
26215	887208.52	4241046.35	Аналитический метод	0.10	-
26216	887212.07	4241044.22	Аналитический метод	0.10	-

2. Сведения о характерных точках границ объекта

Обозначение характерных точек границ	Координаты, м		Метод определения координат характерной точки	Средняя квадратическая погрешность положения характерной точки (Mt), м	Описание обозначения точки на местности (при наличии)
	X	Y			
1	2	3	4	5	6
26217	887221.16	4241038.77	Аналитический метод	0.10	-
26218	887212.67	4241028.47	Аналитический метод	0.10	-
26219	887207.32	4241021.97	Аналитический метод	0.10	-
26220	887205.79	4241013.66	Аналитический метод	0.10	-
26221	887197.55	4241011.15	Аналитический метод	0.10	-
26222	887180.51	4240962.67	Аналитический метод	0.10	-
26223	887173.07	4240924.76	Аналитический метод	0.10	-
26224	887162.73	4240875.62	Аналитический метод	0.10	-
26225	887170.64	4240836.99	Аналитический метод	0.10	-
26226	887170.63	4240836.94	Аналитический метод	0.10	-
26227	887169.22	4240832.76	Аналитический метод	0.10	-
26228	887171.13	4240831.06	Аналитический метод	0.10	-
26229	887171.85	4240831.15	Аналитический метод	0.10	-
26230	887173.72	4240822.02	Аналитический метод	0.10	-
26231	887170.73	4240789.94	Аналитический метод	0.10	-
26232	887167.52	4240788.28	Аналитический метод	0.10	-
26233	887167.72	4240765.83	Аналитический метод	0.10	-
26234	887167.73	4240757.74	Аналитический метод	0.10	-
26235	887167.55	4240755.79	Аналитический метод	0.10	-
26236	887163.91	4240713.40	Аналитический метод	0.10	-
26237	887208.55	4240719.33	Аналитический метод	0.10	-
26238	887217.02	4240720.58	Аналитический метод	0.10	-
26239	887221.95	4240741.16	Аналитический метод	0.10	-
26240	887222.49	4240765.63	Аналитический метод	0.10	-
26241	887215.60	4240771.12	Аналитический метод	0.10	-

2. Сведения о характерных точках границ объекта

Обозначение характерных точек границ	Координаты, м		Метод определения координат характерной точки	Средняя квадратическая погрешность положения характерной точки (Mt), м	Описание обозначения точки на местности (при наличии)
	X	Y			
1	2	3	4	5	6
26242	887218.09	4240774.25	Аналитический метод	0.10	-
26243	887222.62	4240770.64	Аналитический метод	0.10	-
26244	887223.53	4240806.75	Аналитический метод	0.10	-
26245	887228.27	4240847.77	Аналитический метод	0.10	-
26246	887231.07	4240868.91	Аналитический метод	0.10	-
26247	887223.74	4240871.39	Аналитический метод	0.10	-
26248	887225.02	4240875.18	Аналитический метод	0.10	-
26249	887231.59	4240872.96	Аналитический метод	0.10	-
26250	887235.07	4240900.38	Аналитический метод	0.10	-
26251	887244.06	4240945.33	Аналитический метод	0.10	-
26252	887247.98	4240944.55	Аналитический метод	0.10	-
26253	887239.02	4240899.73	Аналитический метод	0.10	-
26254	887235.25	4240870.02	Аналитический метод	0.10	-
26255	887232.24	4240847.27	Аналитический метод	0.10	-
26256	887227.53	4240806.47	Аналитический метод	0.10	-
26257	887226.52	4240766.53	Аналитический метод	0.10	-
26258	887225.93	4240740.65	Аналитический метод	0.10	-
26259	887221.28	4240721.21	Аналитический метод	0.10	-
26260	887228.67	4240722.29	Аналитический метод	0.10	-
26261	887228.86	4240715.24	Аналитический метод	0.10	-
26262	887233.43	4240715.74	Аналитический метод	0.10	-
26263	887233.20	4240717.83	Аналитический метод	0.10	-
26264	887262.84	4240719.88	Аналитический метод	0.10	-
26265	887274.79	4240721.80	Аналитический метод	0.10	-
26266	887280.83	4240720.89	Аналитический метод	0.10	-

2. Сведения о характерных точках границ объекта

Обозначение характерных точек границ	Координаты, м		Метод определения координат характерной точки	Средняя квадратическая погрешность положения характерной точки (Mt), м	Описание обозначения точки на местности (при наличии)
	X	Y			
1	2	3	4	5	6
26267	887289.11	4240720.72	Аналитический метод	0.10	-
26268	887289.33	4240731.25	Аналитический метод	0.10	-
26269	887291.35	4240731.55	Аналитический метод	0.10	-
26270	887337.59	4240739.21	Аналитический метод	0.10	-
26271	887342.54	4240739.93	Аналитический метод	0.10	-
26272	887340.44	4240751.50	Аналитический метод	0.10	-
26273	887333.46	4240780.00	Аналитический метод	0.10	-
26274	887332.54	4240784.28	Аналитический метод	0.10	-
26275	887332.40	4240784.24	Аналитический метод	0.10	-
26276	887332.32	4240784.58	Аналитический метод	0.10	-
26277	887332.47	4240784.64	Аналитический метод	0.10	-
26278	887328.89	4240801.46	Аналитический метод	0.10	-
26279	887327.98	4240801.37	Аналитический метод	0.10	-
26280	887326.71	4240806.26	Аналитический метод	0.10	-
26281	887327.24	4240806.37	Аналитический метод	0.10	-
26282	887326.74	4240811.54	Аналитический метод	0.10	-
26283	887320.63	4240836.41	Аналитический метод	0.10	-
26284	887312.32	4240874.57	Аналитический метод	0.10	-
26285	887316.48	4240883.77	Аналитический метод	0.10	-
26286	887320.13	4240882.12	Аналитический метод	0.10	-
26287	887315.98	4240872.98	Аналитический метод	0.10	-
26288	887323.55	4240838.71	Аналитический метод	0.10	-
26289	887326.99	4240821.08	Аналитический метод	0.10	-
26290	887334.84	4240790.89	Аналитический метод	0.10	-
26291	887341.49	4240795.89	Аналитический метод	0.10	-

2. Сведения о характерных точках границ объекта

Обозначение характерных точек границ	Координаты, м		Метод определения координат характерной точки	Средняя квадратическая погрешность положения характерной точки (Mt), м	Описание обозначения точки на местности (при наличии)
	X	Y			
1	2	3	4	5	6
26292	887343.26	4240793.53	Аналитический метод	0.10	-
26293	887342.67	4240793.41	Аналитический метод	0.10	-
26294	887341.76	4240791.17	Аналитический метод	0.10	-
26295	887341.71	4240791.06	Аналитический метод	0.10	-
26296	887335.91	4240786.69	Аналитический метод	0.10	-
26297	887344.35	4240752.34	Аналитический метод	0.10	-
26298	887346.50	4240740.52	Аналитический метод	0.10	-
26299	887375.62	4240744.80	Аналитический метод	0.10	-
26300	887413.20	4240750.20	Аналитический метод	0.10	-
26301	887413.17	4240751.55	Аналитический метод	0.10	-
26190	887422.08	4240751.76	Аналитический метод	0.10	-
26302	887148.17	4240686.35	Аналитический метод	0.10	-
26303	887148.00	4240686.62	Аналитический метод	0.10	-
26304	887154.72	4240691.00	Аналитический метод	0.10	-
26305	887154.10	4240690.92	Аналитический метод	0.10	-
26306	887118.47	4240683.41	Аналитический метод	0.10	-
26307	887117.82	4240686.49	Аналитический метод	0.10	-
26308	887117.63	4240686.46	Аналитический метод	0.10	-
26309	887117.68	4240682.05	Аналитический метод	0.10	-
26310	887130.07	4240681.72	Аналитический метод	0.10	-
26302	887148.17	4240686.35	Аналитический метод	0.10	-
26311	887097.25	4240671.93	Аналитический метод	0.10	-
26312	887098.06	4240675.68	Аналитический метод	0.10	-
26313	887093.09	4240675.63	Аналитический метод	0.10	-
26311	887097.25	4240671.93	Аналитический метод	0.10	-

2. Сведения о характерных точках границ объекта

Обозначение характерных точек границ	Координаты, м		Метод определения координат характерной точки	Средняя квадратическая погрешность положения характерной точки (Mt), м	Описание обозначения точки на местности (при наличии)
	X	Y			
1	2	3	4	5	6
26314	887156.46	4240245.39	Аналитический метод	0.10	-
26315	887155.84	4240267.95	Аналитический метод	0.10	-
26316	887155.27	4240289.22	Аналитический метод	0.10	-
26317	887154.95	4240308.33	Аналитический метод	0.10	-
26318	887154.49	4240338.97	Аналитический метод	0.10	-
26319	887152.77	4240368.78	Аналитический метод	0.10	-
26320	887152.13	4240400.79	Аналитический метод	0.10	-
26321	887145.30	4240433.08	Аналитический метод	0.10	-
26322	887121.87	4240433.89	Аналитический метод	0.10	-
26323	887117.41	4240431.68	Аналитический метод	0.10	-
26324	887115.63	4240435.26	Аналитический метод	0.10	-
26325	887116.80	4240435.84	Аналитический метод	0.10	-
26326	887099.23	4240443.21	Аналитический метод	0.10	-
26327	887099.24	4240443.24	Аналитический метод	0.10	-
26328	887091.92	4240442.89	Аналитический метод	0.10	-
26329	887092.05	4240437.50	Аналитический метод	0.10	-
26330	887093.21	4240434.76	Аналитический метод	0.10	-
26331	887095.20	4240367.11	Аналитический метод	0.10	-
26332	887124.54	4240367.44	Аналитический метод	0.10	-
26333	887123.74	4240389.74	Аналитический метод	0.10	-
26334	887125.74	4240389.81	Аналитический метод	0.10	-
26335	887126.61	4240365.47	Аналитический метод	0.10	-
26336	887095.26	4240365.11	Аналитический метод	0.10	-
26337	887096.12	4240335.31	Аналитический метод	0.10	-
26338	887126.79	4240335.78	Аналитический метод	0.10	-

2. Сведения о характерных точках границ объекта

Обозначение характерных точек границ	Координаты, м		Метод определения координат характерной точки	Средняя квадратическая погрешность положения характерной точки (Mt), м	Описание обозначения точки на местности (при наличии)
	X	Y			
1	2	3	4	5	6
26339	887127.21	4240301.21	Аналитический метод	0.10	-
26340	887125.21	4240301.19	Аналитический метод	0.10	-
26341	887124.82	4240333.75	Аналитический метод	0.10	-
26342	887096.18	4240333.31	Аналитический метод	0.10	-
26343	887097.15	4240299.53	Аналитический метод	0.10	-
26344	887098.74	4240257.39	Аналитический метод	0.10	-
26345	887115.46	4240258.10	Аналитический метод	0.10	-
26346	887115.46	4240258.87	Аналитический метод	0.10	-
26347	887117.46	4240258.87	Аналитический метод	0.10	-
26348	887117.46	4240256.19	Аналитический метод	0.10	-
26349	887098.82	4240255.39	Аналитический метод	0.10	-
26350	887099.24	4240244.10	Аналитический метод	0.10	-
26351	887107.63	4240244.11	Аналитический метод	0.10	-
26352	887133.20	4240244.91	Аналитический метод	0.10	-
26353	887156.44	4240245.39	Аналитический метод	0.10	-
26314	887156.46	4240245.39	Аналитический метод	0.10	-
26354	887091.63	4240454.67	Аналитический метод	0.10	-
26355	887091.94	4240454.72	Аналитический метод	0.10	-
26356	887099.75	4240467.02	Аналитический метод	0.10	-
26357	887098.56	4240498.03	Аналитический метод	0.10	-
26358	887085.33	4240497.75	Аналитический метод	0.10	-
26359	887083.43	4240462.50	Аналитический метод	0.10	-
26360	887083.46	4240461.26	Аналитический метод	0.10	-
26361	887091.46	4240461.46	Аналитический метод	0.10	-
26354	887091.63	4240454.67	Аналитический метод	0.10	-

2. Сведения о характерных точках границ объекта

Обозначение характерных точек границ	Координаты, м		Метод определения координат характерной точки	Средняя квадратическая погрешность положения характерной точки (Mt), м	Описание обозначения точки на местности (при наличии)
	X	Y			
1	2	3	4	5	6
26362	887707.57	4239739.01	Аналитический метод	0.10	-
26363	887687.33	4239750.49	Аналитический метод	0.10	-
26364	887657.24	4239772.13	Аналитический метод	0.10	-
26365	887640.40	4239795.99	Аналитический метод	0.10	-
26366	887630.35	4239810.42	Аналитический метод	0.10	-
26367	887602.18	4239827.85	Аналитический метод	0.10	-
26368	887577.20	4239839.63	Аналитический метод	0.10	-
26369	887587.30	4239818.64	Аналитический метод	0.10	-
26370	887606.98	4239788.62	Аналитический метод	0.10	-
26371	887605.95	4239788.32	Аналитический метод	0.10	-
26372	887609.72	4239781.64	Аналитический метод	0.10	-
26373	887627.20	4239763.33	Аналитический метод	0.10	-
26374	887629.77	4239760.14	Аналитический метод	0.10	-
26375	887632.79	4239754.20	Аналитический метод	0.10	-
26376	887681.26	4239744.74	Аналитический метод	0.10	-
26362	887707.57	4239739.01	Аналитический метод	0.10	-
26377	887508.50	4239967.41	Аналитический метод	0.10	-
26378	887511.15	4239975.70	Аналитический метод	0.10	-
26379	887502.01	4240009.71	Аналитический метод	0.10	-
26380	887491.77	4240018.11	Аналитический метод	0.10	-
26381	887493.54	4239995.21	Аналитический метод	0.10	-
26377	887508.50	4239967.41	Аналитический метод	0.10	-
26382	887519.50	4239947.29	Аналитический метод	0.10	-
26383	887513.41	4239967.98	Аналитический метод	0.10	-
26384	887511.46	4239961.90	Аналитический метод	0.10	-

2. Сведения о характерных точках границ объекта

Обозначение характерных точек границ	Координаты, м		Метод определения координат характерной точки	Средняя квадратическая погрешность положения характерной точки (Mt), м	Описание обозначения точки на местности (при наличии)
	X	Y			
1	2	3	4	5	6
26385	887514.75	4239955.80	Аналитический метод	0.10	-
26382	887519.50	4239947.29	Аналитический метод	0.10	-
26386	887503.13	4239707.93	Аналитический метод	0.10	-
26387	887492.63	4239736.79	Аналитический метод	0.10	-
26388	887479.82	4239774.59	Аналитический метод	0.10	-
26389	887477.42	4239787.10	Аналитический метод	0.10	-
26390	887473.97	4239788.83	Аналитический метод	0.10	-
26391	887430.03	4239798.04	Аналитический метод	0.10	-
26392	887432.57	4239794.34	Аналитический метод	0.10	-
26393	887426.38	4239790.10	Аналитический метод	0.10	-
26394	887428.21	4239788.65	Аналитический метод	0.10	-
26395	887434.24	4239788.77	Аналитический метод	0.10	-
26396	887473.59	4239775.47	Аналитический метод	0.10	-
26397	887485.62	4239742.64	Аналитический метод	0.10	-
26398	887496.74	4239709.13	Аналитический метод	0.10	-
26386	887503.13	4239707.93	Аналитический метод	0.10	-
26399	887213.67	4239986.25	Аналитический метод	0.10	-
26400	887220.79	4239997.79	Аналитический метод	0.10	-
26401	887216.71	4240038.83	Аналитический метод	0.10	-
26402	887215.07	4240045.77	Аналитический метод	0.10	-
26403	887179.45	4240041.67	Аналитический метод	0.10	-
26404	887168.77	4240040.04	Аналитический метод	0.10	-
26405	887170.06	4240011.64	Аналитический метод	0.10	-
26406	887171.37	4239986.91	Аналитический метод	0.10	-
26407	887159.62	4239977.73	Аналитический метод	0.10	-

2. Сведения о характерных точках границ объекта

Обозначение характерных точек границ	Координаты, м		Метод определения координат характерной точки	Средняя квадратическая погрешность положения характерной точки (Mt), м	Описание обозначения точки на местности (при наличии)
	X	Y			
1	2	3	4	5	6
26408	887178.60	4239983.64	Аналитический метод	0.10	-
26399	887213.67	4239986.25	Аналитический метод	0.10	-
26409	887224.34	4240044.03	Аналитический метод	0.10	-
26410	887219.84	4240045.16	Аналитический метод	0.10	-
26411	887220.51	4240042.35	Аналитический метод	0.10	-
26409	887224.34	4240044.03	Аналитический метод	0.10	-
26412	887937.75	4239588.87	Аналитический метод	0.10	-
26413	887943.74	4239599.88	Аналитический метод	0.10	-
26414	887919.56	4239604.00	Аналитический метод	0.10	-
26415	887886.35	4239601.67	Аналитический метод	0.10	-
26416	887891.22	4239591.94	Аналитический метод	0.10	-
26417	887898.23	4239593.97	Аналитический метод	0.10	-
26418	887929.14	4239590.98	Аналитический метод	0.10	-
26412	887937.75	4239588.87	Аналитический метод	0.10	-
26419	888058.89	4239583.76	Аналитический метод	0.10	-
26420	888057.08	4239585.61	Аналитический метод	0.10	-
26421	888038.74	4239601.03	Аналитический метод	0.10	-
26422	888009.01	4239598.47	Аналитический метод	0.10	-
26423	887984.22	4239596.74	Аналитический метод	0.10	-
26424	887948.51	4239599.23	Аналитический метод	0.10	-
26425	887942.27	4239587.76	Аналитический метод	0.10	-
26426	887946.53	4239586.72	Аналитический метод	0.10	-
26427	887947.62	4239596.15	Аналитический метод	0.10	-
26428	888016.73	4239588.13	Аналитический метод	0.10	-
26419	888058.89	4239583.76	Аналитический метод	0.10	-

2. Сведения о характерных точках границ объекта

Обозначение характерных точек границ	Координаты, м		Метод определения координат характерной точки	Средняя квадратическая погрешность положения характерной точки (Mt), м	Описание обозначения точки на местности (при наличии)
	X	Y			
1	2	3	4	5	6
26429	888088.17	4239531.48	Аналитический метод	0.10	-
26430	888094.57	4239551.04	Аналитический метод	0.10	-
26431	888093.00	4239551.29	Аналитический метод	0.10	-
26432	888091.94	4239546.75	Аналитический метод	0.10	-
26433	888083.61	4239548.88	Аналитический метод	0.10	-
26434	888085.16	4239546.87	Аналитический метод	0.10	-
26429	888088.17	4239531.48	Аналитический метод	0.10	-
26435	888067.13	4239560.46	Аналитический метод	0.10	-
26436	888067.39	4239561.77	Аналитический метод	0.10	-
26437	888054.95	4239563.06	Аналитический метод	0.10	-
26435	888067.13	4239560.46	Аналитический метод	0.10	-
26438	887656.37	4239581.36	Аналитический метод	0.10	-
26439	887662.41	4239650.11	Аналитический метод	0.10	-
26440	887667.51	4239707.56	Аналитический метод	0.10	-
26441	887713.20	4239708.30	Аналитический метод	0.10	-
26442	887723.81	4239708.30	Аналитический метод	0.10	-
26443	887723.14	4239714.13	Аналитический метод	0.10	-
26444	887677.01	4239724.17	Аналитический метод	0.10	-
26445	887623.72	4239734.58	Аналитический метод	0.10	-
26446	887554.63	4239748.27	Аналитический метод	0.10	-
26447	887532.72	4239759.29	Аналитический метод	0.10	-
26448	887526.79	4239770.45	Аналитический метод	0.10	-
26449	887515.94	4239767.73	Аналитический метод	0.10	-
26450	887482.50	4239784.55	Аналитический метод	0.10	-
26451	887484.19	4239775.74	Аналитический метод	0.10	-

2. Сведения о характерных точках границ объекта

Обозначение характерных точек границ	Координаты, м		Метод определения координат характерной точки	Средняя квадратическая погрешность положения характерной точки (Mt), м	Описание обозначения точки на местности (при наличии)
	X	Y			
1	2	3	4	5	6
26452	887489.18	4239761.00	Аналитический метод	0.10	-
26453	887488.16	4239760.74	Аналитический метод	0.10	-
26454	887494.60	4239739.48	Аналитический метод	0.10	-
26455	887496.34	4239739.83	Аналитический метод	0.10	-
26456	887496.87	4239738.28	Аналитический метод	0.10	-
26457	887508.70	4239705.76	Аналитический метод	0.10	-
26458	887508.79	4239704.51	Аналитический метод	0.10	-
26459	887508.46	4239704.02	Аналитический метод	0.10	-
26460	887503.59	4239703.33	Аналитический метод	0.10	-
26461	887503.60	4239703.27	Аналитический метод	0.10	-
26462	887498.11	4239704.30	Аналитический метод	0.10	-
26463	887509.66	4239660.71	Аналитический метод	0.10	-
26464	887472.60	4239643.86	Аналитический метод	0.10	-
26465	887472.51	4239644.07	Аналитический метод	0.10	-
26466	887469.83	4239642.37	Аналитический метод	0.10	-
26467	887471.63	4239624.37	Аналитический метод	0.10	-
26468	887468.91	4239624.10	Аналитический метод	0.10	-
26469	887497.42	4239609.54	Аналитический метод	0.10	-
26470	887497.53	4239609.77	Аналитический метод	0.10	-
26471	887542.58	4239588.16	Аналитический метод	0.10	-
26472	887584.07	4239567.14	Аналитический метод	0.10	-
26473	887625.65	4239571.35	Аналитический метод	0.10	-
26474	887654.47	4239581.81	Аналитический метод	0.10	-
26438	887656.37	4239581.36	Аналитический метод	0.10	-
26475	887469.38	4239646.82	Аналитический метод	0.10	-

2. Сведения о характерных точках границ объекта

Обозначение характерных точек границ	Координаты, м		Метод определения координат характерной точки	Средняя квадратическая погрешность положения характерной точки (Mt), м	Описание обозначения точки на местности (при наличии)
	X	Y			
1	2	3	4	5	6
26476	887470.84	4239647.75	Аналитический метод	0.10	-
26477	887470.74	4239647.96	Аналитический метод	0.10	-
26478	887504.34	4239663.23	Аналитический метод	0.10	-
26479	887492.86	4239706.52	Аналитический метод	0.10	-
26480	887488.61	4239719.33	Аналитический метод	0.10	-
26481	887489.40	4239719.46	Аналитический метод	0.10	-
26482	887484.92	4239734.61	Аналитический метод	0.10	-
26483	887483.40	4239735.05	Аналитический метод	0.10	-
26484	887483.13	4239735.86	Аналитический метод	0.10	-
26485	887482.84	4239737.43	Аналитический метод	0.10	-
26486	887482.61	4239737.42	Аналитический метод	0.10	-
26487	887481.37	4239741.16	Аналитический метод	0.10	-
26488	887470.11	4239771.89	Аналитический метод	0.10	-
26489	887433.54	4239784.25	Аналитический метод	0.10	-
26490	887430.40	4239784.19	Аналитический метод	0.10	-
26491	887456.09	4239653.55	Аналитический метод	0.10	-
26492	887468.58	4239654.80	Аналитический метод	0.10	-
26475	887469.38	4239646.82	Аналитический метод	0.10	-
26493	887354.63	4239692.47	Аналитический метод	0.10	-
26494	887354.56	4239693.23	Аналитический метод	0.10	-
26495	887355.70	4239693.33	Аналитический метод	0.10	-
26496	887353.73	4239718.92	Аналитический метод	0.10	-
26497	887352.06	4239718.80	Аналитический метод	0.10	-
26498	887351.85	4239720.99	Аналитический метод	0.10	-
26499	887348.16	4239752.47	Аналитический метод	0.10	-

2. Сведения о характерных точках границ объекта

Обозначение характерных точек границ	Координаты, м		Метод определения координат характерной точки	Средняя квадратическая погрешность положения характерной точки (Mt), м	Описание обозначения точки на местности (при наличии)
	X	Y			
1	2	3	4	5	6
26500	887344.87	4239788.56	Аналитический метод	0.10	-
26501	887341.94	4239816.75	Аналитический метод	0.10	-
26502	887339.55	4239839.49	Аналитический метод	0.10	-
26503	887310.84	4239856.29	Аналитический метод	0.10	-
26504	887307.43	4239889.38	Аналитический метод	0.10	-
26505	887307.06	4239897.73	Аналитический метод	0.10	-
26506	887311.56	4239897.93	Аналитический метод	0.10	-
26507	887311.92	4239889.71	Аналитический метод	0.10	-
26508	887315.08	4239859.03	Аналитический метод	0.10	-
26509	887343.79	4239842.22	Аналитический метод	0.10	-
26510	887346.07	4239820.50	Аналитический метод	0.10	-
26511	887350.29	4239822.70	Аналитический метод	0.10	-
26512	887346.64	4239854.69	Аналитический метод	0.10	-
26513	887341.60	4239894.89	Аналитический метод	0.10	-
26514	887335.73	4239939.65	Аналитический метод	0.10	-
26515	887326.19	4239983.85	Аналитический метод	0.10	-
26516	887325.13	4239994.31	Аналитический метод	0.10	-
26517	887322.39	4240023.12	Аналитический метод	0.10	-
26518	887319.07	4240022.81	Аналитический метод	0.10	-
26519	887315.56	4240042.15	Аналитический метод	0.10	-
26520	887298.09	4240038.20	Аналитический метод	0.10	-
26521	887298.55	4240036.17	Аналитический метод	0.10	-
26522	887296.54	4240036.01	Аналитический метод	0.10	-
26523	887294.53	4240027.80	Аналитический метод	0.10	-
26524	887301.17	4239977.77	Аналитический метод	0.10	-

2. Сведения о характерных точках границ объекта

Обозначение характерных точек границ	Координаты, м		Метод определения координат характерной точки	Средняя квадратическая погрешность положения характерной точки (Mt), м	Описание обозначения точки на местности (при наличии)
	X	Y			
1	2	3	4	5	6
26525	887305.78	4239942.40	Аналитический метод	0.10	-
26526	887301.32	4239941.81	Аналитический метод	0.10	-
26527	887296.71	4239977.19	Аналитический метод	0.10	-
26528	887290.04	4240027.46	Аналитический метод	0.10	-
26529	887287.74	4240035.34	Аналитический метод	0.10	-
26530	887267.72	4240033.79	Аналитический метод	0.10	-
26531	887266.25	4240043.87	Аналитический метод	0.10	-
26532	887260.51	4240046.55	Аналитический метод	0.10	-
26533	887234.59	4240042.02	Аналитический метод	0.10	-
26534	887233.04	4240040.17	Аналитический метод	0.10	-
26535	887236.52	4240000.05	Аналитический метод	0.10	-
26536	887238.18	4239979.97	Аналитический метод	0.10	-
26537	887237.12	4239979.90	Аналитический метод	0.10	-
26538	887238.79	4239946.91	Аналитический метод	0.10	-
26539	887239.16	4239942.87	Аналитический метод	0.10	-
26540	887240.46	4239932.15	Аналитический метод	0.10	-
26541	887240.56	4239931.15	Аналитический метод	0.10	-
26542	887240.59	4239928.89	Аналитический метод	0.10	-
26543	887242.45	4239918.82	Аналитический метод	0.10	-
26544	887242.83	4239914.77	Аналитический метод	0.10	-
26545	887244.37	4239914.93	Аналитический метод	0.10	-
26546	887246.27	4239899.14	Аналитический метод	0.10	-
26547	887248.90	4239868.56	Аналитический метод	0.10	-
26548	887251.64	4239834.15	Аналитический метод	0.10	-
26549	887254.36	4239799.48	Аналитический метод	0.10	-

2. Сведения о характерных точках границ объекта

Обозначение характерных точек границ	Координаты, м		Метод определения координат характерной точки	Средняя квадратическая погрешность положения характерной точки (Mt), м	Описание обозначения точки на местности (при наличии)
	X	Y			
1	2	3	4	5	6
26550	887257.71	4239770.14	Аналитический метод	0.10	-
26551	887260.75	4239749.32	Аналитический метод	0.10	-
26552	887260.51	4239749.29	Аналитический метод	0.10	-
26553	887264.82	4239711.64	Аналитический метод	0.10	-
26554	887266.34	4239711.78	Аналитический метод	0.10	-
26555	887270.02	4239687.22	Аналитический метод	0.10	-
26556	887290.27	4239689.60	Аналитический метод	0.10	-
26557	887312.72	4239689.68	Аналитический метод	0.10	-
26493	887354.63	4239692.47	Аналитический метод	0.10	-
26558	887444.66	4239631.43	Аналитический метод	0.10	-
26559	887444.03	4239637.70	Аналитический метод	0.10	-
26560	887408.44	4239634.45	Аналитический метод	0.10	-
26561	887408.25	4239636.44	Аналитический метод	0.10	-
26562	887443.83	4239639.69	Аналитический метод	0.10	-
26563	887442.58	4239652.20	Аналитический метод	0.10	-
26564	887454.09	4239653.35	Аналитический метод	0.10	-
26565	887428.37	4239784.15	Аналитический метод	0.10	-
26566	887417.39	4239783.94	Аналитический метод	0.10	-
26567	887415.25	4239782.47	Аналитический метод	0.10	-
26568	887414.28	4239783.88	Аналитический метод	0.10	-
26569	887407.09	4239783.74	Аналитический метод	0.10	-
26570	887407.01	4239788.24	Аналитический метод	0.10	-
26571	887411.24	4239788.32	Аналитический метод	0.10	-
26572	887400.16	4239804.50	Аналитический метод	0.10	-
26573	887350.92	4239817.12	Аналитический метод	0.10	-

2. Сведения о характерных точках границ объекта

Обозначение характерных точек границ	Координаты, м		Метод определения координат характерной точки	Средняя квадратическая погрешность положения характерной точки (Mt), м	Описание обозначения точки на местности (при наличии)
	X	Y			
1	2	3	4	5	6
26574	887350.83	4239817.91	Аналитический метод	0.10	-
26575	887346.57	4239815.69	Аналитический метод	0.10	-
26576	887349.13	4239791.08	Аналитический метод	0.10	-
26577	887372.53	4239791.67	Аналитический метод	0.10	-
26578	887372.65	4239787.17	Аналитический метод	0.10	-
26579	887349.57	4239786.59	Аналитический метод	0.10	-
26580	887352.63	4239752.94	Аналитический метод	0.10	-
26581	887356.33	4239721.47	Аналитический метод	0.10	-
26582	887359.33	4239690.62	Аналитический метод	0.10	-
26583	887362.64	4239662.30	Аналитический метод	0.10	-
26584	887366.96	4239624.22	Аналитический метод	0.10	-
26585	887384.50	4239620.21	Аналитический метод	0.10	-
26586	887421.59	4239627.51	Аналитический метод	0.10	-
26558	887444.66	4239631.43	Аналитический метод	0.10	-
26587	887382.79	4239290.79	Аналитический метод	0.10	-
26588	887369.80	4239294.45	Аналитический метод	0.10	-
26589	887337.66	4239303.68	Аналитический метод	0.10	-
26590	887344.15	4239275.60	Аналитический метод	0.10	-
26591	887380.68	4239290.46	Аналитический метод	0.10	-
26587	887382.79	4239290.79	Аналитический метод	0.10	-
26592	887998.92	4242545.66	Аналитический метод	0.10	-
26593	888002.37	4242548.54	Аналитический метод	0.10	-
26594	887987.14	4242566.80	Аналитический метод	0.10	-
26595	887981.15	4242571.09	Аналитический метод	0.10	-
26596	887980.22	4242570.04	Аналитический метод	0.10	-

2. Сведения о характерных точках границ объекта

Обозначение характерных точек границ	Координаты, м		Метод определения координат характерной точки	Средняя квадратическая погрешность положения характерной точки (Mt), м	Описание обозначения точки на местности (при наличии)
	X	Y			
1	2	3	4	5	6
26597	887961.48	4242585.20	Аналитический метод	0.10	-
26598	887956.38	4242588.86	Аналитический метод	0.10	-
26599	887949.17	4242595.16	Аналитический метод	0.10	-
26600	887943.38	4242599.85	Аналитический метод	0.10	-
26601	887943.53	4242600.07	Аналитический метод	0.10	-
26602	887927.48	4242614.10	Аналитический метод	0.10	-
26603	887906.86	4242618.35	Аналитический метод	0.10	-
26604	887873.15	4242625.47	Аналитический метод	0.10	-
26605	887857.27	4242637.60	Аналитический метод	0.10	-
26606	887860.34	4242650.77	Аналитический метод	0.10	-
26607	887856.16	4242651.78	Аналитический метод	0.10	-
26608	887864.09	4242666.78	Аналитический метод	0.10	-
26609	887819.80	4242716.69	Аналитический метод	0.10	-
26610	887775.71	4242764.15	Аналитический метод	0.10	-
26611	887748.51	4242792.04	Аналитический метод	0.10	-
26612	887715.81	4242828.06	Аналитический метод	0.10	-
26613	887675.54	4242870.80	Аналитический метод	0.10	-
26614	887638.36	4242912.28	Аналитический метод	0.10	-
26615	887603.98	4242948.90	Аналитический метод	0.10	-
26616	887567.43	4243010.10	Аналитический метод	0.10	-
26617	887530.39	4243072.90	Аналитический метод	0.10	-
26618	887497.48	4243130.28	Аналитический метод	0.10	-
26619	887473.97	4243169.08	Аналитический метод	0.10	-
26620	887464.55	4243223.79	Аналитический метод	0.10	-
26621	887456.42	4243272.93	Аналитический метод	0.10	-

2. Сведения о характерных точках границ объекта

Обозначение характерных точек границ	Координаты, м		Метод определения координат характерной точки	Средняя квадратическая погрешность положения характерной точки (Mt), м	Описание обозначения точки на местности (при наличии)
	X	Y			
1	2	3	4	5	6
26622	887448.62	4243315.96	Аналитический метод	0.10	-
26623	887440.95	4243367.81	Аналитический метод	0.10	-
26624	887433.13	4243416.35	Аналитический метод	0.10	-
26625	887398.53	4243482.67	Аналитический метод	0.10	-
26626	887371.57	4243535.96	Аналитический метод	0.10	-
26627	887342.94	4243591.35	Аналитический метод	0.10	-
26628	887319.03	4243638.15	Аналитический метод	0.10	-
26629	887329.77	4243674.14	Аналитический метод	0.10	-
26630	887341.27	4243711.16	Аналитический метод	0.10	-
26631	887346.40	4243710.25	Аналитический метод	0.10	-
26632	887392.01	4243707.91	Аналитический метод	0.10	-
26633	887453.87	4243704.79	Аналитический метод	0.10	-
26634	887513.52	4243701.93	Аналитический метод	0.10	-
26635	887574.09	4243698.57	Аналитический метод	0.10	-
26636	887625.45	4243695.91	Аналитический метод	0.10	-
26637	887648.18	4243655.25	Аналитический метод	0.10	-
26638	887673.16	4243611.25	Аналитический метод	0.10	-
26639	887691.42	4243621.62	Аналитический метод	0.10	-
26640	887666.47	4243665.56	Аналитический метод	0.10	-
26641	887638.12	4243716.28	Аналитический метод	0.10	-
26642	887575.21	4243719.54	Аналитический метод	0.10	-
26643	887514.60	4243722.91	Аналитический метод	0.10	-
26644	887454.90	4243725.77	Аналитический метод	0.10	-
26645	887393.09	4243728.88	Аналитический метод	0.10	-
26646	887348.78	4243731.15	Аналитический метод	0.10	-

2. Сведения о характерных точках границ объекта

Обозначение характерных точек границ	Координаты, м		Метод определения координат характерной точки	Средняя квадратическая погрешность положения характерной точки (Mt), м	Описание обозначения точки на местности (при наличии)
	X	Y			
1	2	3	4	5	6
26647	887347.52	4243731.38	Аналитический метод	0.10	-
26648	887358.24	4243766.14	Аналитический метод	0.10	-
26649	887373.33	4243815.04	Аналитический метод	0.10	-
26650	887356.34	4243851.15	Аналитический метод	0.10	-
26651	887353.28	4243903.02	Аналитический метод	0.10	-
26652	887352.12	4243903.40	Аналитический метод	0.10	-
26653	887352.79	4243905.15	Аналитический метод	0.10	-
26654	887302.93	4243949.94	Аналитический метод	0.10	-
26655	887258.35	4243988.43	Аналитический метод	0.10	-
26656	887218.17	4244023.26	Аналитический метод	0.10	-
26657	887188.66	4244048.76	Аналитический метод	0.10	-
26658	887191.43	4244048.78	Аналитический метод	0.10	-
26659	887203.81	4244053.15	Аналитический метод	0.10	-
26660	887218.25	4244061.15	Аналитический метод	0.10	-
26661	887237.19	4244077.87	Аналитический метод	0.10	-
26662	887264.95	4244098.89	Аналитический метод	0.10	-
26663	887299.62	4244134.55	Аналитический метод	0.10	-
26664	887304.34	4244137.77	Аналитический метод	0.10	-
26665	887336.18	4244163.78	Аналитический метод	0.10	-
26666	887350.60	4244186.70	Аналитический метод	0.10	-
26667	887360.19	4244202.66	Аналитический метод	0.10	-
26668	887364.74	4244212.12	Аналитический метод	0.10	-
26669	887366.62	4244219.14	Аналитический метод	0.10	-
26670	887362.09	4244246.34	Аналитический метод	0.10	-
26671	887354.17	4244265.73	Аналитический метод	0.10	-

2. Сведения о характерных точках границ объекта

Обозначение характерных точек границ	Координаты, м		Метод определения координат характерной точки	Средняя квадратическая погрешность положения характерной точки (Mt), м	Описание обозначения точки на местности (при наличии)
	X	Y			
1	2	3	4	5	6
26672	887346.24	4244284.13	Аналитический метод	0.10	-
26673	887345.08	4244291.88	Аналитический метод	0.10	-
26674	887348.27	4244290.97	Аналитический метод	0.10	-
26675	887355.13	4244314.89	Аналитический метод	0.10	-
26676	887375.15	4244335.64	Аналитический метод	0.10	-
26677	887421.00	4244382.69	Аналитический метод	0.10	-
26678	887471.55	4244436.59	Аналитический метод	0.10	-
26679	887527.13	4244493.28	Аналитический метод	0.10	-
26680	887581.31	4244549.61	Аналитический метод	0.10	-
26681	887649.34	4244618.51	Аналитический метод	0.10	-
26682	887700.91	4244666.97	Аналитический метод	0.10	-
26683	887759.00	4244727.39	Аналитический метод	0.10	-
26684	887818.68	4244789.45	Аналитический метод	0.10	-
26685	887874.79	4244846.65	Аналитический метод	0.10	-
26686	887931.82	4244905.52	Аналитический метод	0.10	-
26687	887986.77	4244959.73	Аналитический метод	0.10	-
26688	888049.40	4245006.85	Аналитический метод	0.10	-
26689	888116.76	4245056.02	Аналитический метод	0.10	-
26690	888182.09	4245103.13	Аналитический метод	0.10	-
26691	888246.65	4245150.80	Аналитический метод	0.10	-
26692	888308.48	4245196.90	Аналитический метод	0.10	-
26693	888375.33	4245245.82	Аналитический метод	0.10	-
26694	888435.42	4245289.25	Аналитический метод	0.10	-
26695	888488.71	4245328.22	Аналитический метод	0.10	-
26696	888451.98	4245300.52	Аналитический метод	0.10	-

2. Сведения о характерных точках границ объекта

Обозначение характерных точек границ	Координаты, м		Метод определения координат характерной точки	Средняя квадратическая погрешность положения характерной точки (Mt), м	Описание обозначения точки на местности (при наличии)
	X	Y			
1	2	3	4	5	6
26697	888424.03	4245279.10	Аналитический метод	0.10	-
26698	888397.26	4245259.27	Аналитический метод	0.10	-
26699	888367.92	4245236.98	Аналитический метод	0.10	-
26700	888369.93	4245234.34	Аналитический метод	0.10	-
26701	888401.81	4245257.37	Аналитический метод	0.10	-
26702	888401.96	4245257.16	Аналитический метод	0.10	-
26703	888426.74	4245275.51	Аналитический метод	0.10	-
26704	888454.70	4245296.93	Аналитический метод	0.10	-
26705	888491.43	4245324.62	Аналитический метод	0.10	-
26706	888525.24	4245350.13	Аналитический метод	0.10	-
26707	888556.93	4245374.26	Аналитический метод	0.10	-
26708	888566.85	4245382.34	Аналитический метод	0.10	-
26709	888603.72	4245409.95	Аналитический метод	0.10	-
26710	888603.95	4245409.75	Аналитический метод	0.10	-
26711	888605.47	4245410.89	Аналитический метод	0.10	-
26712	888604.59	4245412.21	Аналитический метод	0.10	-
26713	888611.50	4245417.12	Аналитический метод	0.10	-
26714	888644.25	4245399.78	Аналитический метод	0.10	-
26715	888725.82	4245354.78	Аналитический метод	0.10	-
26716	888735.97	4245373.17	Аналитический метод	0.10	-
26717	888654.23	4245418.26	Аналитический метод	0.10	-
26718	888616.55	4245438.20	Аналитический метод	0.10	-
26719	888578.94	4245469.27	Аналитический метод	0.10	-
26720	888576.00	4245465.00	Аналитический метод	0.10	-
26721	888552.00	4245484.00	Аналитический метод	0.10	-

2. Сведения о характерных точках границ объекта

Обозначение характерных точек границ	Координаты, м		Метод определения координат характерной точки	Средняя квадратическая погрешность положения характерной точки (Mt), м	Описание обозначения точки на местности (при наличии)
	X	Y			
1	2	3	4	5	6
26722	888555.40	4245488.70	Аналитический метод	0.10	-
26723	888513.82	4245522.15	Аналитический метод	0.10	-
26724	888515.48	4245534.12	Аналитический метод	0.10	-
26725	888508.96	4245538.26	Аналитический метод	0.10	-
26726	888519.36	4245561.96	Аналитический метод	0.10	-
26727	888523.73	4245593.40	Аналитический метод	0.10	-
26728	888522.80	4245601.39	Аналитический метод	0.10	-
26729	888537.10	4245618.18	Аналитический метод	0.10	-
26730	888536.49	4245618.64	Аналитический метод	0.10	-
26731	888547.60	4245634.15	Аналитический метод	0.10	-
26732	888547.99	4245633.81	Аналитический метод	0.10	-
26733	888558.58	4245649.01	Аналитический метод	0.10	-
26734	888585.03	4245694.12	Аналитический метод	0.10	-
26735	888605.22	4245676.68	Аналитический метод	0.10	-
26736	888607.83	4245679.71	Аналитический метод	0.10	-
26737	888587.13	4245697.59	Аналитический метод	0.10	-
26738	888606.32	4245727.68	Аналитический метод	0.10	-
26739	888624.98	4245755.96	Аналитический метод	0.10	-
26740	888621.22	4245758.44	Аналитический метод	0.10	-
26741	888602.54	4245730.13	Аналитический метод	0.10	-
26742	888582.40	4245698.54	Аналитический метод	0.10	-
26743	888554.79	4245651.44	Аналитический метод	0.10	-
26744	888533.62	4245621.03	Аналитический метод	0.10	-
26745	888522.10	4245607.50	Аналитический метод	0.10	-
26746	888519.05	4245633.78	Аналитический метод	0.10	-

2. Сведения о характерных точках границ объекта

Обозначение характерных точек границ	Координаты, м		Метод определения координат характерной точки	Средняя квадратическая погрешность положения характерной точки (Mt), м	Описание обозначения точки на местности (при наличии)
	X	Y			
1	2	3	4	5	6
26747	888513.56	4245657.77	Аналитический метод	0.10	-
26748	888501.81	4245667.91	Аналитический метод	0.10	-
26749	888509.55	4245675.25	Аналитический метод	0.10	-
26750	888509.18	4245676.93	Аналитический метод	0.10	-
26751	888508.50	4245680.28	Аналитический метод	0.10	-
26752	888533.31	4245704.46	Аналитический метод	0.10	-
26753	888562.76	4245732.50	Аналитический метод	0.10	-
26754	888595.02	4245760.43	Аналитический метод	0.10	-
26755	888639.33	4245797.55	Аналитический метод	0.10	-
26756	888661.02	4245820.07	Аналитический метод	0.10	-
26757	888696.99	4245858.58	Аналитический метод	0.10	-
26758	888722.53	4245883.97	Аналитический метод	0.10	-
26759	888751.30	4245911.50	Аналитический метод	0.10	-
26760	888754.71	4245917.71	Аналитический метод	0.10	-
26761	888753.62	4245919.12	Аналитический метод	0.10	-
26762	888756.18	4245921.18	Аналитический метод	0.10	-
26763	888756.43	4245920.86	Аналитический метод	0.10	-
26764	888776.13	4245956.73	Аналитический метод	0.10	-
26765	888778.26	4245967.81	Аналитический метод	0.10	-
26766	888781.02	4246031.36	Аналитический метод	0.10	-
26767	888784.52	4246091.34	Аналитический метод	0.10	-
26768	888788.27	4246170.30	Аналитический метод	0.10	-
26769	888784.89	4246214.15	Аналитический метод	0.10	-
26770	888800.75	4246258.43	Аналитический метод	0.10	-
26771	888791.81	4246261.63	Аналитический метод	0.10	-

2. Сведения о характерных точках границ объекта

Обозначение характерных точек границ	Координаты, м		Метод определения координат характерной точки	Средняя квадратическая погрешность положения характерной точки (Mt), м	Описание обозначения точки на местности (при наличии)
	X	Y			
1	2	3	4	5	6
26772	888791.77	4246262.40	Аналитический метод	0.10	-
26773	888791.25	4246262.89	Аналитический метод	0.10	-
26774	888774.78	4246269.75	Аналитический метод	0.10	-
26775	888783.33	4246271.55	Аналитический метод	0.10	-
26776	888766.80	4246349.92	Аналитический метод	0.10	-
26777	888760.26	4246364.55	Аналитический метод	0.10	-
26778	888759.36	4246365.09	Аналитический метод	0.10	-
26779	888757.24	4246366.36	Аналитический метод	0.10	-
26780	888748.21	4246370.89	Аналитический метод	0.10	-
26781	888747.37	4246372.99	Аналитический метод	0.10	-
26782	888745.70	4246377.19	Аналитический метод	0.10	-
26783	888745.80	4246396.94	Аналитический метод	0.10	-
26784	888743.20	4246402.76	Аналитический метод	0.10	-
26785	888745.84	4246404.97	Аналитический метод	0.10	-
26786	888745.88	4246412.61	Аналитический метод	0.10	-
26787	888746.08	4246412.91	Аналитический метод	0.10	-
26788	888737.59	4246422.99	Аналитический метод	0.10	-
26789	888750.98	4246437.69	Аналитический метод	0.10	-
26790	888763.56	4246485.06	Аналитический метод	0.10	-
26791	888781.59	4246538.62	Аналитический метод	0.10	-
26792	888792.78	4246573.69	Аналитический метод	0.10	-
26793	888788.49	4246575.06	Аналитический метод	0.10	-
26794	888777.31	4246540.02	Аналитический метод	0.10	-
26795	888759.25	4246486.36	Аналитический метод	0.10	-
26796	888746.91	4246439.91	Аналитический метод	0.10	-

2. Сведения о характерных точках границ объекта

Обозначение характерных точек границ	Координаты, м		Метод определения координат характерной точки	Средняя квадратическая погрешность положения характерной точки (Mt), м	Описание обозначения точки на местности (при наличии)
	X	Y			
1	2	3	4	5	6
26797	888734.67	4246426.46	Аналитический метод	0.10	-
26798	888732.94	4246428.51	Аналитический метод	0.10	-
26799	888727.23	4246422.07	Аналитический метод	0.10	-
26800	888719.61	4246434.55	Аналитический метод	0.10	-
26801	888730.75	4246468.48	Аналитический метод	0.10	-
26802	888718.19	4246504.09	Аналитический метод	0.10	-
26803	888730.92	4246537.42	Аналитический метод	0.10	-
26804	888743.61	4246572.94	Аналитический метод	0.10	-
26805	888739.37	4246574.45	Аналитический метод	0.10	-
26806	888726.70	4246538.98	Аналитический метод	0.10	-
26807	888713.40	4246504.15	Аналитический метод	0.10	-
26808	888726.00	4246468.42	Аналитический метод	0.10	-
26809	888714.69	4246433.98	Аналитический метод	0.10	-
26810	888721.66	4246422.56	Аналитический метод	0.10	-
26811	888683.35	4246452.29	Аналитический метод	0.10	-
26812	888659.57	4246503.74	Аналитический метод	0.10	-
26813	888654.92	4246556.45	Аналитический метод	0.10	-
26814	888656.46	4246585.03	Аналитический метод	0.10	-
26815	888729.91	4246597.32	Аналитический метод	0.10	-
26816	888787.75	4246632.43	Аналитический метод	0.10	-
26817	888833.46	4246620.23	Аналитический метод	0.10	-
26818	888861.41	4246655.08	Аналитический метод	0.10	-
26819	888882.94	4246681.12	Аналитический метод	0.10	-
26820	888911.92	4246725.15	Аналитический метод	0.10	-
26821	888885.32	4246741.25	Аналитический метод	0.10	-

2. Сведения о характерных точках границ объекта

Обозначение характерных точек границ	Координаты, м		Метод определения координат характерной точки	Средняя квадратическая погрешность положения характерной точки (Mt), м	Описание обозначения точки на местности (при наличии)
	X	Y			
1	2	3	4	5	6
26822	888874.45	4246723.29	Аналитический метод	0.10	-
26823	888882.39	4246718.48	Аналитический метод	0.10	-
26824	888866.03	4246693.62	Аналитический метод	0.10	-
26825	888845.12	4246668.34	Аналитический метод	0.10	-
26826	888825.64	4246644.05	Аналитический метод	0.10	-
26827	888784.51	4246655.03	Аналитический метод	0.10	-
26828	888753.23	4246636.04	Аналитический метод	0.10	-
26829	888733.35	4246617.49	Аналитический метод	0.10	-
26830	888725.21	4246619.03	Аналитический метод	0.10	-
26831	888722.47	4246617.37	Аналитический метод	0.10	-
26832	888643.07	4246604.08	Аналитический метод	0.10	-
26833	888582.28	4246572.63	Аналитический метод	0.10	-
26834	888586.64	4246564.20	Аналитический метод	0.10	-
26835	888561.35	4246544.60	Аналитический метод	0.10	-
26836	888552.13	4246536.34	Аналитический метод	0.10	-
26837	888541.11	4246525.31	Аналитический метод	0.10	-
26838	888527.95	4246511.29	Аналитический метод	0.10	-
26839	888513.40	4246493.24	Аналитический метод	0.10	-
26840	888506.80	4246485.05	Аналитический метод	0.10	-
26841	888498.73	4246476.02	Аналитический метод	0.10	-
26842	888496.34	4246472.36	Аналитический метод	0.10	-
26843	888489.78	4246463.04	Аналитический метод	0.10	-
26844	888489.28	4246462.40	Аналитический метод	0.10	-
26845	888481.05	4246468.48	Аналитический метод	0.10	-
26846	888476.62	4246462.48	Аналитический метод	0.10	-

2. Сведения о характерных точках границ объекта

Обозначение характерных точек границ	Координаты, м		Метод определения координат характерной точки	Средняя квадратическая погрешность положения характерной точки (Mt), м	Описание обозначения точки на местности (при наличии)
	X	Y			
1	2	3	4	5	6
26847	888475.22	4246460.96	Аналитический метод	0.10	-
26848	888473.93	4246459.25	Аналитический метод	0.10	-
26849	888451.07	4246433.14	Аналитический метод	0.10	-
26850	888460.03	4246428.30	Аналитический метод	0.10	-
26851	888452.02	4246418.95	Аналитический метод	0.10	-
26852	888451.40	4246418.17	Аналитический метод	0.10	-
26853	888429.01	4246393.78	Аналитический метод	0.10	-
26854	888411.40	4246374.60	Аналитический метод	0.10	-
26855	888411.21	4246374.29	Аналитический метод	0.10	-
26856	888315.98	4246256.50	Аналитический метод	0.10	-
26857	888304.93	4246239.72	Аналитический метод	0.10	-
26858	888299.61	4246232.17	Аналитический метод	0.10	-
26859	888280.70	4246205.32	Аналитический метод	0.10	-
26860	888274.23	4246210.49	Аналитический метод	0.10	-
26861	888253.16	4246181.93	Аналитический метод	0.10	-
26862	888221.78	4246139.60	Аналитический метод	0.10	-
26863	888189.53	4246096.29	Аналитический метод	0.10	-
26864	888179.30	4246043.68	Аналитический метод	0.10	-
26865	888140.61	4245985.07	Аналитический метод	0.10	-
26866	888100.49	4245925.38	Аналитический метод	0.10	-
26867	888080.67	4245895.81	Аналитический метод	0.10	-
26868	888049.43	4245848.60	Аналитический метод	0.10	-
26869	888021.10	4245804.32	Аналитический метод	0.10	-
26870	888010.92	4245733.04	Аналитический метод	0.10	-
26871	888001.40	4245664.76	Аналитический метод	0.10	-

2. Сведения о характерных точках границ объекта

Обозначение характерных точек границ	Координаты, м		Метод определения координат характерной точки	Средняя квадратическая погрешность положения характерной точки (Mt), м	Описание обозначения точки на местности (при наличии)
	X	Y			
1	2	3	4	5	6
26872	887995.47	4245619.61	Аналитический метод	0.10	-
26873	887992.12	4245593.81	Аналитический метод	0.10	-
26874	887988.98	4245570.89	Аналитический метод	0.10	-
26875	887990.25	4245570.66	Аналитический метод	0.10	-
26876	887988.04	4245558.66	Аналитический метод	0.10	-
26877	887986.23	4245552.73	Аналитический метод	0.10	-
26878	887982.43	4245529.45	Аналитический метод	0.10	-
26879	887973.72	4245500.66	Аналитический метод	0.10	-
26880	887969.32	4245480.03	Аналитический метод	0.10	-
26881	887963.24	4245482.19	Аналитический метод	0.10	-
26882	887955.96	4245461.41	Аналитический метод	0.10	-
26883	887961.20	4245459.55	Аналитический метод	0.10	-
26884	887932.91	4245412.38	Аналитический метод	0.10	-
26885	887895.51	4245353.17	Аналитический метод	0.10	-
26886	887852.89	4245310.25	Аналитический метод	0.10	-
26887	887812.59	4245268.18	Аналитический метод	0.10	-
26888	887761.90	4245227.13	Аналитический метод	0.10	-
26889	887715.18	4245188.91	Аналитический метод	0.10	-
26890	887669.27	4245151.56	Аналитический метод	0.10	-
26891	887621.44	4245112.63	Аналитический метод	0.10	-
26892	887573.47	4245073.10	Аналитический метод	0.10	-
26893	887525.24	4245034.35	Аналитический метод	0.10	-
26894	887471.46	4244991.18	Аналитический метод	0.10	-
26895	887420.18	4244969.63	Аналитический метод	0.10	-
26896	887378.50	4244953.45	Аналитический метод	0.10	-

2. Сведения о характерных точках границ объекта

Обозначение характерных точек границ	Координаты, м		Метод определения координат характерной точки	Средняя квадратическая погрешность положения характерной точки (Mt), м	Описание обозначения точки на местности (при наличии)
	X	Y			
1	2	3	4	5	6
26897	887335.94	4244917.12	Аналитический метод	0.10	-
26898	887292.17	4244873.86	Аналитический метод	0.10	-
26899	887248.41	4244828.68	Аналитический метод	0.10	-
26900	887211.93	4244792.04	Аналитический метод	0.10	-
26901	887175.03	4244753.15	Аналитический метод	0.10	-
26902	887166.65	4244715.78	Аналитический метод	0.10	-
26903	887158.11	4244676.45	Аналитический метод	0.10	-
26904	887136.80	4244637.50	Аналитический метод	0.10	-
26905	887111.28	4244592.33	Аналитический метод	0.10	-
26906	887089.36	4244553.88	Аналитический метод	0.10	-
26907	887091.56	4244574.66	Аналитический метод	0.10	-
26908	887095.64	4244621.73	Аналитический метод	0.10	-
26909	887074.72	4244623.54	Аналитический метод	0.10	-
26910	887070.65	4244576.67	Аналитический метод	0.10	-
26911	887062.96	4244503.88	Аналитический метод	0.10	-
26912	887032.27	4244459.34	Аналитический метод	0.10	-
26913	887000.24	4244413.37	Аналитический метод	0.10	-
26914	886972.00	4244374.40	Аналитический метод	0.10	-
26915	886943.24	4244332.07	Аналитический метод	0.10	-
26916	886918.96	4244293.12	Аналитический метод	0.10	-
26917	886889.10	4244253.82	Аналитический метод	0.10	-
26918	886860.36	4244212.82	Аналитический метод	0.10	-
26919	886834.35	4244198.19	Аналитический метод	0.10	-
26920	886809.98	4244168.43	Аналитический метод	0.10	-
26921	886794.33	4244149.68	Аналитический метод	0.10	-

2. Сведения о характерных точках границ объекта

Обозначение характерных точек границ	Координаты, м		Метод определения координат характерной точки	Средняя квадратическая погрешность положения характерной точки (Mt), м	Описание обозначения точки на местности (при наличии)
	X	Y			
1	2	3	4	5	6
26922	886771.68	4244122.63	Аналитический метод	0.10	-
26923	886787.79	4244109.15	Аналитический метод	0.10	-
26924	886810.44	4244136.21	Аналитический метод	0.10	-
26925	886826.16	4244155.04	Аналитический метод	0.10	-
26926	886848.09	4244181.82	Аналитический метод	0.10	-
26927	886852.04	4244184.04	Аналитический метод	0.10	-
26928	886845.15	4244172.14	Аналитический метод	0.10	-
26929	886840.89	4244166.19	Аналитический метод	0.10	-
26930	886846.00	4244162.09	Аналитический метод	0.10	-
26931	886867.12	4244146.10	Аналитический метод	0.10	-
26932	886866.99	4244144.84	Аналитический метод	0.10	-
26933	886860.33	4244137.81	Аналитический метод	0.10	-
26934	886863.64	4244134.81	Аналитический метод	0.10	-
26935	886873.58	4244126.50	Аналитический метод	0.10	-
26936	886875.51	4244126.17	Аналитический метод	0.10	-
26937	886879.60	4244123.02	Аналитический метод	0.10	-
26938	886882.25	4244120.36	Аналитический метод	0.10	-
26939	886878.44	4244115.77	Аналитический метод	0.10	-
26940	886912.11	4244087.74	Аналитический метод	0.10	-
26941	886940.00	4244065.82	Аналитический метод	0.10	-
26942	886976.25	4244038.03	Аналитический метод	0.10	-
26943	887016.99	4244034.19	Аналитический метод	0.10	-
26944	887043.43	4244032.04	Аналитический метод	0.10	-
26945	887084.41	4244028.49	Аналитический метод	0.10	-
26946	887145.14	4244023.77	Аналитический метод	0.10	-

2. Сведения о характерных точках границ объекта

Обозначение характерных точек границ	Координаты, м		Метод определения координат характерной точки	Средняя квадратическая погрешность положения характерной точки (Mt), м	Описание обозначения точки на местности (при наличии)
	X	Y			
1	2	3	4	5	6
26947	887145.88	4244033.25	Аналитический метод	0.10	-
26948	887146.73	4244033.60	Аналитический метод	0.10	-
26949	887147.72	4244034.81	Аналитический метод	0.10	-
26950	887151.76	4244042.53	Аналитический метод	0.10	-
26951	887155.13	4244049.23	Аналитический метод	0.10	-
26952	887156.75	4244055.79	Аналитический метод	0.10	-
26953	887156.11	4244060.55	Аналитический метод	0.10	-
26954	887167.04	4244052.25	Аналитический метод	0.10	-
26955	887160.83	4244045.06	Аналитический метод	0.10	-
26956	887204.43	4244007.38	Аналитический метод	0.10	-
26957	887244.61	4243972.55	Аналитический метод	0.10	-
26958	887289.05	4243934.18	Аналитический метод	0.10	-
26959	887332.71	4243894.95	Аналитический метод	0.10	-
26960	887334.21	4243869.66	Аналитический метод	0.10	-
26961	887342.36	4243866.41	Аналитический метод	0.10	-
26962	887336.58	4243843.85	Аналитический метод	0.10	-
26963	887350.87	4243813.46	Аналитический метод	0.10	-
26964	887338.18	4243772.33	Аналитический метод	0.10	-
26965	887323.96	4243726.23	Аналитический метод	0.10	-
26966	887309.68	4243680.25	Аналитический метод	0.10	-
26967	887300.04	4243647.95	Аналитический метод	0.10	-
26968	887271.92	4243649.11	Аналитический метод	0.10	-
26969	887246.61	4243649.76	Аналитический метод	0.10	-
26970	887209.10	4243650.28	Аналитический метод	0.10	-
26971	887165.57	4243632.52	Аналитический метод	0.10	-

2. Сведения о характерных точках границ объекта

Обозначение характерных точек границ	Координаты, м		Метод определения координат характерной точки	Средняя квадратическая погрешность положения характерной точки (Mt), м	Описание обозначения точки на местности (при наличии)
	X	Y			
1	2	3	4	5	6
26972	887046.66	4243586.34	Аналитический метод	0.10	-
26973	887054.26	4243566.76	Аналитический метод	0.10	-
26974	887173.34	4243613.01	Аналитический метод	0.10	-
26975	887213.08	4243629.22	Аналитический метод	0.10	-
26976	887246.19	4243628.77	Аналитический метод	0.10	-
26977	887271.22	4243628.13	Аналитический метод	0.10	-
26978	887301.21	4243626.88	Аналитический метод	0.10	-
26979	887324.26	4243581.75	Аналитический метод	0.10	-
26980	887352.87	4243526.40	Аналитический метод	0.10	-
26981	887379.85	4243473.07	Аналитический метод	0.10	-
26982	887412.94	4243409.65	Аналитический метод	0.10	-
26983	887420.20	4243364.61	Аналитический метод	0.10	-
26984	887427.89	4243312.55	Аналитический метод	0.10	-
26985	887435.73	4243269.34	Аналитический метод	0.10	-
26986	887443.84	4243220.30	Аналитический метод	0.10	-
26987	887453.95	4243161.59	Аналитический метод	0.10	-
26988	887479.39	4243119.62	Аналитический метод	0.10	-
26989	887512.23	4243062.34	Аналитический метод	0.10	-
26990	887538.84	4243017.22	Аналитический метод	0.10	-
26991	887507.01	4243020.37	Аналитический метод	0.10	-
26992	887457.00	4243018.91	Аналитический метод	0.10	-
26993	887422.51	4243017.70	Аналитический метод	0.10	-
26994	887382.29	4243011.10	Аналитический метод	0.10	-
26995	887368.36	4243010.10	Аналитический метод	0.10	-
26996	887331.82	4242994.10	Аналитический метод	0.10	-

2. Сведения о характерных точках границ объекта

Обозначение характерных точек границ	Координаты, м		Метод определения координат характерной точки	Средняя квадратическая погрешность положения характерной точки (Mt), м	Описание обозначения точки на местности (при наличии)
	X	Y			
1	2	3	4	5	6
26997	887292.32	4242976.33	Аналитический метод	0.10	-
26998	887257.78	4242960.45	Аналитический метод	0.10	-
26999	887219.35	4242951.98	Аналитический метод	0.10	-
27000	887221.38	4242942.74	Аналитический метод	0.10	-
27001	887214.15	4242938.88	Аналитический метод	0.10	-
27002	887213.61	4242681.97	Аналитический метод	0.10	-
27003	887213.63	4242660.79	Аналитический метод	0.10	-
27004	887214.21	4242643.78	Аналитический метод	0.10	-
27005	887213.93	4242617.55	Аналитический метод	0.10	-
27006	887214.27	4242615.59	Аналитический метод	0.10	-
27007	887209.53	4242615.53	Аналитический метод	0.10	-
27008	887209.81	4242593.80	Аналитический метод	0.10	-
27009	887233.12	4242594.10	Аналитический метод	0.10	-
27010	887232.91	4242610.53	Аналитический метод	0.10	-
27011	887225.57	4242610.91	Аналитический метод	0.10	-
27012	887225.59	4242615.73	Аналитический метод	0.10	-
27013	887216.29	4242615.61	Аналитический метод	0.10	-
27014	887215.93	4242617.71	Аналитический метод	0.10	-
27015	887216.21	4242643.80	Аналитический метод	0.10	-
27016	887215.63	4242660.82	Аналитический метод	0.10	-
27017	887215.61	4242681.97	Аналитический метод	0.10	-
27018	887215.67	4242712.86	Аналитический метод	0.10	-
27019	887215.46	4242712.87	Аналитический метод	0.10	-
27020	887215.36	4242735.30	Аналитический метод	0.10	-
27021	887215.73	4242741.09	Аналитический метод	0.10	-

2. Сведения о характерных точках границ объекта

Обозначение характерных точек границ	Координаты, м		Метод определения координат характерной точки	Средняя квадратическая погрешность положения характерной точки (Mt), м	Описание обозначения точки на местности (при наличии)
	X	Y			
1	2	3	4	5	6
27022	887216.14	4242937.68	Аналитический метод	0.10	-
27023	887221.83	4242940.72	Аналитический метод	0.10	-
27024	887223.87	4242931.48	Аналитический метод	0.10	-
27025	887228.01	4242932.39	Аналитический метод	0.10	-
27026	887228.12	4242934.06	Аналитический метод	0.10	-
27027	887228.07	4242934.29	Аналитический метод	0.10	-
27028	887227.77	4242935.72	Аналитический метод	0.10	-
27029	887260.75	4242939.60	Аналитический метод	0.10	-
27030	887264.50	4242940.43	Аналитический метод	0.10	-
27031	887301.01	4242957.22	Аналитический метод	0.10	-
27032	887340.34	4242974.91	Аналитический метод	0.10	-
27033	887373.47	4242989.41	Аналитический метод	0.10	-
27034	887384.75	4242990.22	Аналитический метод	0.10	-
27035	887424.58	4242996.76	Аналитический метод	0.10	-
27036	887457.68	4242997.93	Аналитический метод	0.10	-
27037	887506.28	4242999.34	Аналитический метод	0.10	-
27038	887552.10	4242994.81	Аналитический метод	0.10	-
27039	887587.12	4242936.18	Аналитический метод	0.10	-
27040	887622.88	4242898.09	Аналитический метод	0.10	-
27041	887660.08	4242856.59	Аналитический метод	0.10	-
27042	887700.39	4242813.81	Аналитический метод	0.10	-
27043	887733.21	4242777.65	Аналитический метод	0.10	-
27044	887760.50	4242749.67	Аналитический метод	0.10	-
27045	887804.25	4242702.57	Аналитический метод	0.10	-
27046	887838.73	4242663.73	Аналитический метод	0.10	-

2. Сведения о характерных точках границ объекта

Обозначение характерных точек границ	Координаты, м		Метод определения координат характерной точки	Средняя квадратическая погрешность положения характерной точки (Mt), м	Описание обозначения точки на местности (при наличии)
	X	Y			
1	2	3	4	5	6
27047	887830.73	4242648.61	Аналитический метод	0.10	-
27048	887829.52	4242643.54	Аналитический метод	0.10	-
27049	887830.89	4242638.51	Аналитический метод	0.10	-
27050	887833.27	4242635.33	Аналитический метод	0.10	-
27051	887839.49	4242633.21	Аналитический метод	0.10	-
27052	887842.67	4242633.05	Аналитический метод	0.10	-
27053	887855.49	4242629.95	Аналитический метод	0.10	-
27054	887856.15	4242632.80	Аналитический метод	0.10	-
27055	887868.36	4242623.46	Аналитический метод	0.10	-
27056	887849.71	4242610.26	Аналитический метод	0.10	-
27057	887836.45	4242597.14	Аналитический метод	0.10	-
27058	887839.62	4242593.94	Аналитический метод	0.10	-
27059	887852.62	4242606.80	Аналитический метод	0.10	-
27060	887872.64	4242620.98	Аналитический метод	0.10	-
27061	887905.94	4242613.95	Аналитический метод	0.10	-
27062	887925.41	4242609.93	Аналитический метод	0.10	-
27063	887953.58	4242585.33	Аналитический метод	0.10	-
27064	887984.05	4242563.47	Аналитический метод	0.10	-
26592	887998.92	4242545.66	Аналитический метод	0.10	-
27065	888333.69	4245950.00	Аналитический метод	0.10	-
27066	888326.24	4245970.75	Аналитический метод	0.10	-
27067	888337.07	4245996.20	Аналитический метод	0.10	-
27068	888337.47	4245997.14	Аналитический метод	0.10	-
27069	888338.05	4245997.94	Аналитический метод	0.10	-
27070	888361.83	4246030.71	Аналитический метод	0.10	-

2. Сведения о характерных точках границ объекта

Обозначение характерных точек границ	Координаты, м		Метод определения координат характерной точки	Средняя квадратическая погрешность положения характерной точки (Mt), м	Описание обозначения точки на местности (при наличии)
	X	Y			
1	2	3	4	5	6
27071	888358.37	4246029.11	Аналитический метод	0.10	-
27072	888337.30	4246000.21	Аналитический метод	0.10	-
27073	888318.15	4245966.75	Аналитический метод	0.10	-
27074	888318.48	4245966.50	Аналитический метод	0.10	-
27075	888316.64	4245964.11	Аналитический метод	0.10	-
27076	888315.40	4245961.94	Аналитический метод	0.10	-
27065	888333.69	4245950.00	Аналитический метод	0.10	-
27077	888329.35	4245937.73	Аналитический метод	0.10	-
27078	888333.71	4245944.62	Аналитический метод	0.10	-
27079	888332.39	4245945.48	Аналитический метод	0.10	-
27077	888329.35	4245937.73	Аналитический метод	0.10	-
27080	888398.91	4245902.07	Аналитический метод	0.10	-
27081	888416.03	4245917.09	Аналитический метод	0.10	-
27082	888423.22	4245954.01	Аналитический метод	0.10	-
27083	888431.28	4245991.61	Аналитический метод	0.10	-
27084	888440.78	4246034.66	Аналитический метод	0.10	-
27085	888452.76	4246066.63	Аналитический метод	0.10	-
27086	888426.51	4246082.26	Аналитический метод	0.10	-
27087	888423.93	4246076.69	Аналитический метод	0.10	-
27088	888409.10	4246083.56	Аналитический метод	0.10	-
27089	888391.38	4246056.34	Аналитический метод	0.10	-
27090	888381.26	4246039.71	Аналитический метод	0.10	-
27091	888365.56	4246032.44	Аналитический метод	0.10	-
27092	888339.83	4245996.99	Аналитический метод	0.10	-
27093	888342.78	4245995.41	Аналитический метод	0.10	-

2. Сведения о характерных точках границ объекта

Обозначение характерных точек границ	Координаты, м		Метод определения координат характерной точки	Средняя квадратическая погрешность положения характерной точки (Mt), м	Описание обозначения точки на местности (при наличии)
	X	Y			
1	2	3	4	5	6
27094	888347.53	4245991.43	Аналитический метод	0.10	-
27095	888346.25	4245989.89	Аналитический метод	0.10	-
27096	888341.65	4245993.74	Аналитический метод	0.10	-
27097	888338.84	4245995.25	Аналитический метод	0.10	-
27098	888328.39	4245970.68	Аналитический метод	0.10	-
27099	888336.44	4245948.26	Аналитический метод	0.10	-
27100	888371.06	4245930.01	Аналитический метод	0.10	-
27080	888398.91	4245902.07	Аналитический метод	0.10	-
27101	888593.44	4245430.05	Аналитический метод	0.10	-
27102	888543.70	4245471.16	Аналитический метод	0.10	-
27103	888539.21	4245474.77	Аналитический метод	0.10	-
27104	888567.06	4245451.06	Аналитический метод	0.10	-
27105	888592.52	4245429.39	Аналитический метод	0.10	-
27101	888593.44	4245430.05	Аналитический метод	0.10	-
27106	888531.66	4245480.85	Аналитический метод	0.10	-
27107	888491.38	4245513.26	Аналитический метод	0.10	-
27108	888499.81	4245573.88	Аналитический метод	0.10	-
27109	888498.17	4245574.78	Аналитический метод	0.10	-
27110	888481.49	4245573.04	Аналитический метод	0.10	-
27111	888465.46	4245571.44	Аналитический метод	0.10	-
27112	888453.39	4245527.68	Аналитический метод	0.10	-
27113	888471.21	4245516.56	Аналитический метод	0.10	-
27114	888497.70	4245500.44	Аналитический метод	0.10	-
27106	888531.66	4245480.85	Аналитический метод	0.10	-
27115	888423.08	4245306.23	Аналитический метод	0.10	-

2. Сведения о характерных точках границ объекта

Обозначение характерных точек границ	Координаты, м		Метод определения координат характерной точки	Средняя квадратическая погрешность положения характерной точки (Mt), м	Описание обозначения точки на местности (при наличии)
	X	Y			
1	2	3	4	5	6
27116	888457.33	4245331.26	Аналитический метод	0.10	-
27117	888461.49	4245326.05	Аналитический метод	0.10	-
27118	888483.26	4245342.16	Аналитический метод	0.10	-
27119	888504.67	4245357.68	Аналитический метод	0.10	-
27120	888500.60	4245362.97	Аналитический метод	0.10	-
27121	888546.51	4245396.71	Аналитический метод	0.10	-
27122	888588.73	4245426.71	Аналитический метод	0.10	-
27123	888564.14	4245447.64	Аналитический метод	0.10	-
27124	888563.85	4245447.89	Аналитический метод	0.10	-
27125	888563.90	4245447.96	Аналитический метод	0.10	-
27126	888558.70	4245452.27	Аналитический метод	0.10	-
27127	888531.52	4245475.41	Аналитический метод	0.10	-
27128	888495.43	4245449.82	Аналитический метод	0.10	-
27129	888456.37	4245433.00	Аналитический метод	0.10	-
27130	888436.71	4245418.35	Аналитический метод	0.10	-
27131	888401.91	4245392.53	Аналитический метод	0.10	-
27132	888399.22	4245396.15	Аналитический метод	0.10	-
27133	888434.03	4245421.96	Аналитический метод	0.10	-
27134	888454.11	4245436.92	Аналитический метод	0.10	-
27135	888493.22	4245453.77	Аналитический метод	0.10	-
27136	888527.48	4245478.07	Аналитический метод	0.10	-
27137	888495.41	4245496.57	Аналитический метод	0.10	-
27138	888487.44	4245501.42	Аналитический метод	0.10	-
27139	888486.51	4245502.09	Аналитический метод	0.10	-
27140	888486.46	4245502.02	Аналитический метод	0.10	-

2. Сведения о характерных точках границ объекта

Обозначение характерных точек границ	Координаты, м		Метод определения координат характерной точки	Средняя квадратическая погрешность положения характерной точки (Mt), м	Описание обозначения точки на местности (при наличии)
	X	Y			
1	2	3	4	5	6
27141	888468.85	4245512.73	Аналитический метод	0.10	-
27142	888449.55	4245524.77	Аналитический метод	0.10	-
27143	888414.24	4245548.38	Аналитический метод	0.10	-
27144	888416.74	4245552.12	Аналитический метод	0.10	-
27145	888449.43	4245530.26	Аналитический метод	0.10	-
27146	888461.94	4245575.61	Аналитический метод	0.10	-
27147	888475.77	4245577.00	Аналитический метод	0.10	-
27148	888463.49	4245585.48	Аналитический метод	0.10	-
27149	888466.05	4245589.18	Аналитический метод	0.10	-
27150	888482.68	4245577.69	Аналитический метод	0.10	-
27151	888492.76	4245578.74	Аналитический метод	0.10	-
27152	888501.30	4245601.47	Аналитический метод	0.10	-
27153	888501.67	4245601.29	Аналитический метод	0.10	-
27154	888498.32	4245630.22	Аналитический метод	0.10	-
27155	888488.65	4245672.51	Аналитический метод	0.10	-
27156	888485.66	4245687.33	Аналитический метод	0.10	-
27157	888518.74	4245719.58	Аналитический метод	0.10	-
27158	888548.64	4245748.05	Аналитический метод	0.10	-
27159	888581.41	4245776.42	Аналитический метод	0.10	-
27160	888624.99	4245812.93	Аналитический метод	0.10	-
27161	888645.78	4245834.52	Аналитический метод	0.10	-
27162	888681.91	4245873.20	Аналитический метод	0.10	-
27163	888707.87	4245899.01	Аналитический метод	0.10	-
27164	888734.45	4245924.44	Аналитический метод	0.10	-
27165	888756.13	4245963.95	Аналитический метод	0.10	-

2. Сведения о характерных точках границ объекта

Обозначение характерных точек границ	Координаты, м		Метод определения координат характерной точки	Средняя квадратическая погрешность положения характерной точки (Mt), м	Описание обозначения точки на местности (при наличии)
	X	Y			
1	2	3	4	5	6
27166	888757.35	4245970.27	Аналитический метод	0.10	-
27167	888760.05	4246032.43	Аналитический метод	0.10	-
27168	888763.54	4246092.45	Аналитический метод	0.10	-
27169	888767.23	4246169.99	Аналитический метод	0.10	-
27170	888763.61	4246217.00	Аналитический метод	0.10	-
27171	888780.82	4246265.07	Аналитический метод	0.10	-
27172	888772.67	4246268.46	Аналитический метод	0.10	-
27173	888772.33	4246268.69	Аналитический метод	0.10	-
27174	888772.07	4246269.18	Аналитический метод	0.10	-
27175	888762.78	4246267.22	Аналитический метод	0.10	-
27176	888746.72	4246343.40	Аналитический метод	0.10	-
27177	888724.08	4246394.09	Аналитический метод	0.10	-
27178	888666.43	4246438.84	Аналитический метод	0.10	-
27179	888638.98	4246498.25	Аналитический метод	0.10	-
27180	888633.87	4246556.09	Аналитический метод	0.10	-
27181	888634.96	4246576.24	Аналитический метод	0.10	-
27182	888591.93	4246553.98	Аналитический метод	0.10	-
27183	888587.58	4246562.40	Аналитический метод	0.10	-
27184	888562.64	4246543.07	Аналитический метод	0.10	-
27185	888553.51	4246534.89	Аналитический метод	0.10	-
27186	888542.55	4246523.92	Аналитический метод	0.10	-
27187	888529.46	4246509.97	Аналитический метод	0.10	-
27188	888514.96	4246491.98	Аналитический метод	0.10	-
27189	888508.33	4246483.75	Аналитический метод	0.10	-
27190	888500.32	4246474.80	Аналитический метод	0.10	-

2. Сведения о характерных точках границ объекта

Обозначение характерных точек границ	Координаты, м		Метод определения координат характерной точки	Средняя квадратическая погрешность положения характерной точки (Mt), м	Описание обозначения точки на местности (при наличии)
	X	Y			
1	2	3	4	5	6
27191	888497.99	4246471.23	Аналитический метод	0.10	-
27192	888491.39	4246461.85	Аналитический метод	0.10	-
27193	888490.89	4246461.21	Аналитический метод	0.10	-
27194	888497.89	4246456.04	Аналитический метод	0.10	-
27195	888485.34	4246439.04	Аналитический метод	0.10	-
27196	888484.61	4246439.58	Аналитический метод	0.10	-
27197	888459.94	4246411.40	Аналитический метод	0.10	-
27198	888421.56	4246366.48	Аналитический метод	0.10	-
27199	888372.24	4246304.41	Аналитический метод	0.10	-
27200	888333.86	4246257.57	Аналитический метод	0.10	-
27201	888299.96	4246210.01	Аналитический метод	0.10	-
27202	888270.04	4246169.45	Аналитический метод	0.10	-
27203	888238.64	4246127.07	Аналитический метод	0.10	-
27204	888209.23	4246087.59	Аналитический метод	0.10	-
27205	888201.04	4246045.49	Аналитический метод	0.10	-
27206	888214.48	4246038.82	Аналитический метод	0.10	-
27207	888253.00	4246016.65	Аналитический метод	0.10	-
27208	888289.89	4245988.40	Аналитический метод	0.10	-
27209	888316.55	4245967.98	Аналитический метод	0.10	-
27210	888335.62	4246001.30	Аналитический метод	0.10	-
27211	888357.06	4246030.70	Аналитический метод	0.10	-
27212	888364.24	4246034.03	Аналитический метод	0.10	-
27213	888382.93	4246059.78	Аналитический метод	0.10	-
27214	888376.95	4246064.10	Аналитический метод	0.10	-
27215	888378.12	4246065.72	Аналитический метод	0.10	-

2. Сведения о характерных точках границ объекта

Обозначение характерных точек границ	Координаты, м		Метод определения координат характерной точки	Средняя квадратическая погрешность положения характерной точки (Mt), м	Описание обозначения точки на местности (при наличии)
	X	Y			
1	2	3	4	5	6
27216	888385.73	4246060.23	Аналитический метод	0.10	-
27217	888367.97	4246035.76	Аналитический метод	0.10	-
27218	888379.87	4246041.27	Аналитический метод	0.10	-
27219	888389.69	4246057.41	Аналитический метод	0.10	-
27220	888407.26	4246084.41	Аналитический метод	0.10	-
27221	888402.87	4246086.44	Аналитический метод	0.10	-
27222	888407.74	4246093.45	Аналитический метод	0.10	-
27223	888406.56	4246094.44	Аналитический метод	0.10	-
27224	888407.19	4246095.21	Аналитический метод	0.10	-
27225	888408.37	4246094.38	Аналитический метод	0.10	-
27226	888409.15	4246095.50	Аналитический метод	0.10	-
27227	888407.55	4246102.14	Аналитический метод	0.10	-
27228	888408.56	4246104.34	Аналитический метод	0.10	-
27229	888394.16	4246111.83	Аналитический метод	0.10	-
27230	888392.44	4246109.50	Аналитический метод	0.10	-
27231	888360.51	4246067.90	Аналитический метод	0.10	-
27232	888338.45	4246043.79	Аналитический метод	0.10	-
27233	888318.33	4246054.93	Аналитический метод	0.10	-
27234	888313.96	4246058.29	Аналитический метод	0.10	-
27235	888315.18	4246059.87	Аналитический метод	0.10	-
27236	888319.43	4246056.61	Аналитический метод	0.10	-
27237	888338.04	4246046.31	Аналитический метод	0.10	-
27238	888358.98	4246069.19	Аналитический метод	0.10	-
27239	888390.84	4246110.70	Аналитический метод	0.10	-
27240	888391.75	4246111.93	Аналитический метод	0.10	-

2. Сведения о характерных точках границ объекта

Обозначение характерных точек границ	Координаты, м		Метод определения координат характерной точки	Средняя квадратическая погрешность положения характерной точки (Mt), м	Описание обозначения точки на местности (при наличии)
	X	Y			
1	2	3	4	5	6
27241	888373.78	4246101.02	Аналитический метод	0.10	-
27242	888347.79	4246120.36	Аналитический метод	0.10	-
27243	888341.02	4246111.34	Аналитический метод	0.10	-
27244	888341.80	4246110.71	Аналитический метод	0.10	-
27245	888336.99	4246104.80	Аналитический метод	0.10	-
27246	888327.26	4246111.77	Аналитический метод	0.10	-
27247	888327.02	4246111.47	Аналитический метод	0.10	-
27248	888312.80	4246123.34	Аналитический метод	0.10	-
27249	888291.27	4246131.41	Аналитический метод	0.10	-
27250	888292.67	4246135.16	Аналитический метод	0.10	-
27251	888314.84	4246126.85	Аналитический метод	0.10	-
27252	888335.64	4246109.48	Аналитический метод	0.10	-
27253	888338.70	4246113.23	Аналитический метод	0.10	-
27254	888339.47	4246112.60	Аналитический метод	0.10	-
27255	888347.39	4246123.15	Аналитический метод	0.10	-
27256	888373.89	4246103.43	Аналитический метод	0.10	-
27257	888390.70	4246113.63	Аналитический метод	0.10	-
27258	888387.12	4246115.49	Аналитический метод	0.10	-
27259	888363.74	4246127.55	Аналитический метод	0.10	-
27260	888339.51	4246144.87	Аналитический метод	0.10	-
27261	888336.05	4246164.15	Аналитический метод	0.10	-
27262	888332.13	4246184.82	Аналитический метод	0.10	-
27263	888333.60	4246186.81	Аналитический метод	0.10	-
27264	888333.21	4246187.05	Аналитический метод	0.10	-
27265	888335.35	4246190.43	Аналитический метод	0.10	-

2. Сведения о характерных точках границ объекта

Обозначение характерных точек границ	Координаты, м		Метод определения координат характерной точки	Средняя квадратическая погрешность положения характерной точки (Mt), м	Описание обозначения точки на местности (при наличии)
	X	Y			
1	2	3	4	5	6
27266	888339.37	4246187.89	Аналитический метод	0.10	-
27267	888336.39	4246183.85	Аналитический метод	0.10	-
27268	888339.99	4246164.87	Аналитический метод	0.10	-
27269	888343.16	4246147.18	Аналитический метод	0.10	-
27270	888365.83	4246130.97	Аналитический метод	0.10	-
27271	888388.96	4246119.05	Аналитический метод	0.10	-
27272	888394.17	4246116.33	Аналитический метод	0.10	-
27273	888393.09	4246119.22	Аналитический метод	0.10	-
27274	888381.17	4246135.59	Аналитический метод	0.10	-
27275	888378.85	4246153.01	Аналитический метод	0.10	-
27276	888381.81	4246158.76	Аналитический метод	0.10	-
27277	888379.78	4246161.35	Аналитический метод	0.10	-
27278	888372.35	4246167.60	Аналитический метод	0.10	-
27279	888359.24	4246173.89	Аналитический метод	0.10	-
27280	888353.30	4246176.75	Аналитический метод	0.10	-
27281	888359.50	4246189.17	Аналитический метод	0.10	-
27282	888362.56	4246193.99	Аналитический метод	0.10	-
27283	888364.25	4246192.92	Аналитический метод	0.10	-
27284	888361.24	4246188.19	Аналитический метод	0.10	-
27285	888355.99	4246177.67	Аналитический метод	0.10	-
27286	888360.11	4246175.70	Аналитический метод	0.10	-
27287	888373.44	4246169.29	Аналитический метод	0.10	-
27288	888381.22	4246162.75	Аналитический метод	0.10	-
27289	888384.18	4246158.99	Аналитический метод	0.10	-
27290	888380.92	4246152.66	Аналитический метод	0.10	-

2. Сведения о характерных точках границ объекта

Обозначение характерных точек границ	Координаты, м		Метод определения координат характерной точки	Средняя квадратическая погрешность положения характерной точки (Mt), м	Описание обозначения точки на местности (при наличии)
	X	Y			
1	2	3	4	5	6
27291	888383.09	4246136.35	Аналитический метод	0.10	-
27292	888394.87	4246120.18	Аналитический метод	0.10	-
27293	888396.41	4246116.07	Аналитический метод	0.10	-
27294	888401.62	4246112.46	Аналитический метод	0.10	-
27295	888410.24	4246107.98	Аналитический метод	0.10	-
27296	888413.41	4246114.82	Аналитический метод	0.10	-
27297	888421.23	4246111.19	Аналитический метод	0.10	-
27298	888421.18	4246117.22	Аналитический метод	0.10	-
27299	888421.03	4246138.63	Аналитический метод	0.10	-
27300	888414.03	4246144.44	Аналитический метод	0.10	-
27301	888414.67	4246145.21	Аналитический метод	0.10	-
27302	888400.47	4246155.66	Аналитический метод	0.10	-
27303	888411.03	4246177.00	Аналитический метод	0.10	-
27304	888382.00	4246207.67	Аналитический метод	0.10	-
27305	888400.77	4246249.16	Аналитический метод	0.10	-
27306	888390.85	4246255.93	Аналитический метод	0.10	-
27307	888390.43	4246256.59	Аналитический метод	0.10	-
27308	888390.60	4246257.34	Аналитический метод	0.10	-
27309	888389.79	4246257.92	Аналитический метод	0.10	-
27310	888400.59	4246273.01	Аналитический метод	0.10	-
27311	888401.68	4246272.24	Аналитический метод	0.10	-
27312	888402.42	4246273.28	Аналитический метод	0.10	-
27313	888401.40	4246274.02	Аналитический метод	0.10	-
27314	888415.56	4246293.68	Аналитический метод	0.10	-
27315	888416.72	4246292.88	Аналитический метод	0.10	-

2. Сведения о характерных точках границ объекта

Обозначение характерных точек границ	Координаты, м		Метод определения координат характерной точки	Средняя квадратическая погрешность положения характерной точки (Mt), м	Описание обозначения точки на местности (при наличии)
	X	Y			
1	2	3	4	5	6
27316	888417.42	4246293.83	Аналитический метод	0.10	-
27317	888420.64	4246291.46	Аналитический метод	0.10	-
27318	888417.64	4246287.37	Аналитический метод	0.10	-
27319	888416.51	4246288.15	Аналитический метод	0.10	-
27320	888406.99	4246274.92	Аналитический метод	0.10	-
27321	888407.98	4246274.21	Аналитический метод	0.10	-
27322	888402.63	4246266.65	Аналитический метод	0.10	-
27323	888401.52	4246267.44	Аналитический метод	0.10	-
27324	888393.65	4246256.44	Аналитический метод	0.10	-
27325	888403.29	4246249.86	Аналитический метод	0.10	-
27326	888384.38	4246208.07	Аналитический метод	0.10	-
27327	888413.44	4246177.36	Аналитический метод	0.10	-
27328	888403.01	4246156.27	Аналитический метод	0.10	-
27329	888403.80	4246155.69	Аналитический метод	0.10	-
27330	888421.29	4246180.70	Аналитический метод	0.10	-
27331	888414.23	4246194.60	Аналитический метод	0.10	-
27332	888411.35	4246217.59	Аналитический метод	0.10	-
27333	888414.24	4246221.30	Аналитический метод	0.10	-
27334	888410.36	4246224.38	Аналитический метод	0.10	-
27335	888419.74	4246237.44	Аналитический метод	0.10	-
27336	888421.36	4246236.27	Аналитический метод	0.10	-
27337	888413.10	4246224.76	Аналитический метод	0.10	-
27338	888417.04	4246221.63	Аналитический метод	0.10	-
27339	888417.40	4246220.99	Аналитический метод	0.10	-
27340	888417.20	4246220.23	Аналитический метод	0.10	-

2. Сведения о характерных точках границ объекта

Обозначение характерных точек границ	Координаты, м		Метод определения координат характерной точки	Средняя квадратическая погрешность положения характерной точки (Mt), м	Описание обозначения точки на местности (при наличии)
	X	Y			
1	2	3	4	5	6
27341	888417.99	4246219.62	Аналитический метод	0.10	-
27342	888415.53	4246216.44	Аналитический метод	0.10	-
27343	888418.11	4246195.79	Аналитический метод	0.10	-
27344	888424.89	4246182.45	Аналитический метод	0.10	-
27345	888423.99	4246182.00	Аналитический метод	0.10	-
27346	888424.10	4246181.47	Аналитический метод	0.10	-
27347	888423.92	4246180.97	Аналитический метод	0.10	-
27348	888405.41	4246154.51	Аналитический метод	0.10	-
27349	888415.95	4246146.75	Аналитический метод	0.10	-
27350	888416.58	4246147.52	Аналитический метод	0.10	-
27351	888425.02	4246140.52	Аналитический метод	0.10	-
27352	888425.18	4246117.25	Аналитический метод	0.10	-
27353	888425.25	4246109.33	Аналитический метод	0.10	-
27354	888436.61	4246104.07	Аналитический метод	0.10	-
27355	888428.41	4246086.36	Аналитический метод	0.10	-
27356	888454.40	4246070.89	Аналитический метод	0.10	-
27357	888466.73	4246102.37	Аналитический метод	0.10	-
27358	888470.92	4246100.73	Аналитический метод	0.10	-
27359	888457.63	4246066.80	Аналитический метод	0.10	-
27360	888445.10	4246033.38	Аналитический метод	0.10	-
27361	888435.67	4245990.65	Аналитический метод	0.10	-
27362	888427.63	4245953.11	Аналитический метод	0.10	-
27363	888420.15	4245914.72	Аналитический метод	0.10	-
27364	888398.70	4245895.90	Аналитический метод	0.10	-
27365	888368.35	4245926.34	Аналитический метод	0.10	-

2. Сведения о характерных точках границ объекта

Обозначение характерных точек границ	Координаты, м		Метод определения координат характерной точки	Средняя квадратическая погрешность положения характерной точки (Mt), м	Описание обозначения точки на местности (при наличии)
	X	Y			
1	2	3	4	5	6
27366	888351.37	4245935.30	Аналитический метод	0.10	-
27367	888351.20	4245935.04	Аналитический метод	0.10	-
27368	888349.52	4245936.12	Аналитический метод	0.10	-
27369	888349.60	4245936.24	Аналитический метод	0.10	-
27370	888335.49	4245943.68	Аналитический метод	0.10	-
27371	888327.89	4245931.70	Аналитический метод	0.10	-
27372	888317.14	4245906.59	Аналитический метод	0.10	-
27373	888313.70	4245856.32	Аналитический метод	0.10	-
27374	888298.74	4245823.93	Аналитический метод	0.10	-
27375	888293.09	4245821.22	Аналитический метод	0.10	-
27376	888300.79	4245817.12	Аналитический метод	0.10	-
27377	888292.91	4245802.31	Аналитический метод	0.10	-
27378	888313.91	4245790.76	Аналитический метод	0.10	-
27379	888333.13	4245778.22	Аналитический метод	0.10	-
27380	888354.74	4245774.92	Аналитический метод	0.10	-
27381	888367.45	4245797.01	Аналитический метод	0.10	-
27382	888368.71	4245804.70	Аналитический метод	0.10	-
27383	888358.00	4245811.91	Аналитический метод	0.10	-
27384	888359.84	4245815.72	Аналитический метод	0.10	-
27385	888361.64	4245814.85	Аналитический метод	0.10	-
27386	888360.56	4245812.61	Аналитический метод	0.10	-
27387	888370.90	4245805.65	Аналитический метод	0.10	-
27388	888369.36	4245796.33	Аналитический метод	0.10	-
27389	888355.79	4245772.74	Аналитический метод	0.10	-
27390	888332.40	4245776.31	Аналитический метод	0.10	-

2. Сведения о характерных точках границ объекта

Обозначение характерных точек границ	Координаты, м		Метод определения координат характерной точки	Средняя квадратическая погрешность положения характерной точки (Mt), м	Описание обозначения точки на местности (при наличии)
	X	Y			
1	2	3	4	5	6
27391	888312.88	4245789.04	Аналитический метод	0.10	-
27392	888291.97	4245800.55	Аналитический метод	0.10	-
27393	888288.44	4245793.90	Аналитический метод	0.10	-
27394	888277.41	4245799.77	Аналитический метод	0.10	-
27395	888273.94	4245781.56	Аналитический метод	0.10	-
27396	888275.56	4245777.98	Аналитический метод	0.10	-
27397	888273.77	4245765.48	Аналитический метод	0.10	-
27398	888290.61	4245759.45	Аналитический метод	0.10	-
27399	888289.19	4245755.23	Аналитический метод	0.10	-
27400	888287.29	4245755.87	Аналитический метод	0.10	-
27401	888288.09	4245758.23	Аналитический метод	0.10	-
27402	888271.56	4245764.15	Аналитический метод	0.10	-
27403	888273.49	4245777.69	Аналитический метод	0.10	-
27404	888271.86	4245781.31	Аналитический метод	0.10	-
27405	888275.56	4245800.75	Аналитический метод	0.10	-
27406	888261.69	4245808.13	Аналитический метод	0.10	-
27407	888266.17	4245816.57	Аналитический метод	0.10	-
27408	888256.94	4245821.26	Аналитический метод	0.10	-
27409	888226.85	4245838.64	Аналитический метод	0.10	-
27410	888202.34	4245801.26	Аналитический метод	0.10	-
27411	888180.44	4245766.99	Аналитический метод	0.10	-
27412	888171.16	4245758.02	Аналитический метод	0.10	-
27413	888163.13	4245746.89	Аналитический метод	0.10	-
27414	888194.45	4245721.94	Аналитический метод	0.10	-
27415	888227.24	4245695.51	Аналитический метод	0.10	-

2. Сведения о характерных точках границ объекта

Обозначение характерных точек границ	Координаты, м		Метод определения координат характерной точки	Средняя квадратическая погрешность положения характерной точки (Mt), м	Описание обозначения точки на местности (при наличии)
	X	Y			
1	2	3	4	5	6
27416	888266.87	4245669.71	Аналитический метод	0.10	-
27417	888257.24	4245648.66	Аналитический метод	0.10	-
27418	888236.65	4245637.04	Аналитический метод	0.10	-
27419	888234.68	4245640.52	Аналитический метод	0.10	-
27420	888254.14	4245651.50	Аналитический метод	0.10	-
27421	888261.80	4245668.24	Аналитический метод	0.10	-
27422	888229.15	4245689.49	Аналитический метод	0.10	-
27423	888229.74	4245686.98	Аналитический метод	0.10	-
27424	888225.85	4245686.06	Аналитический метод	0.10	-
27425	888224.74	4245690.77	Аналитический метод	0.10	-
27426	888195.24	4245673.13	Аналитический метод	0.10	-
27427	888193.19	4245676.56	Аналитический метод	0.10	-
27428	888222.57	4245694.13	Аналитический метод	0.10	-
27429	888191.95	4245718.82	Аналитический метод	0.10	-
27430	888160.58	4245743.81	Аналитический метод	0.10	-
27431	888134.66	4245716.48	Аналитический метод	0.10	-
27432	888108.02	4245706.74	Аналитический метод	0.10	-
27433	888089.85	4245678.90	Аналитический метод	0.10	-
27434	888066.83	4245711.62	Аналитический метод	0.10	-
27435	888070.10	4245713.93	Аналитический метод	0.10	-
27436	888089.73	4245686.03	Аналитический метод	0.10	-
27437	888105.39	4245710.04	Аналитический метод	0.10	-
27438	888132.40	4245719.92	Аналитический метод	0.10	-
27439	888157.04	4245745.89	Аналитический метод	0.10	-
27440	888114.29	4245766.15	Аналитический метод	0.10	-

2. Сведения о характерных точках границ объекта

Обозначение характерных точек границ	Координаты, м		Метод определения координат характерной точки	Средняя квадратическая погрешность положения характерной точки (Mt), м	Описание обозначения точки на местности (при наличии)
	X	Y			
1	2	3	4	5	6
27441	888090.73	4245779.72	Аналитический метод	0.10	-
27442	888092.73	4245783.19	Аналитический метод	0.10	-
27443	888116.15	4245769.70	Аналитический метод	0.10	-
27444	888159.75	4245749.04	Аналитический метод	0.10	-
27445	888168.13	4245760.65	Аналитический метод	0.10	-
27446	888177.33	4245769.54	Аналитический метод	0.10	-
27447	888198.98	4245803.43	Аналитический метод	0.10	-
27448	888225.58	4245843.99	Аналитический метод	0.10	-
27449	888258.84	4245824.77	Аналитический метод	0.10	-
27450	888268.05	4245820.10	Аналитический метод	0.10	-
27451	888274.04	4245831.35	Аналитический метод	0.10	-
27452	888282.35	4245826.93	Аналитический метод	0.10	-
27453	888282.33	4245827.44	Аналитический метод	0.10	-
27454	888285.74	4245830.96	Аналитический метод	0.10	-
27455	888287.73	4245837.68	Аналитический метод	0.10	-
27456	888290.72	4245841.98	Аналитический метод	0.10	-
27457	888266.97	4245859.59	Аналитический метод	0.10	-
27458	888271.38	4245865.70	Аналитический метод	0.10	-
27459	888271.40	4245868.06	Аналитический метод	0.10	-
27460	888262.65	4245874.71	Аналитический метод	0.10	-
27461	888267.02	4245880.85	Аналитический метод	0.10	-
27462	888268.65	4245879.69	Аналитический метод	0.10	-
27463	888265.40	4245875.13	Аналитический метод	0.10	-
27464	888273.41	4245869.04	Аналитический метод	0.10	-
27465	888273.38	4245865.05	Аналитический метод	0.10	-

2. Сведения о характерных точках границ объекта

Обозначение характерных точек границ	Координаты, м		Метод определения координат характерной точки	Средняя квадратическая погрешность положения характерной точки (Mt), м	Описание обозначения точки на местности (при наличии)
	X	Y			
1	2	3	4	5	6
27466	888269.75	4245860.02	Аналитический метод	0.10	-
27467	888293.47	4245842.43	Аналитический метод	0.10	-
27468	888289.56	4245836.81	Аналитический метод	0.10	-
27469	888287.51	4245829.92	Аналитический метод	0.10	-
27470	888284.36	4245826.67	Аналитический метод	0.10	-
27471	888284.40	4245825.84	Аналитический метод	0.10	-
27472	888290.30	4245822.70	Аналитический метод	0.10	-
27473	888297.24	4245825.46	Аналитический метод	0.10	-
27474	888311.73	4245856.82	Аналитический метод	0.10	-
27475	888315.17	4245907.05	Аналитический метод	0.10	-
27476	888330.68	4245946.60	Аналитический метод	0.10	-
27477	888314.83	4245956.94	Аналитический метод	0.10	-
27478	888311.37	4245957.23	Аналитический метод	0.10	-
27479	888308.80	4245953.89	Аналитический метод	0.10	-
27480	888291.01	4245964.58	Аналитический метод	0.10	-
27481	888291.42	4245972.82	Аналитический метод	0.10	-
27482	888246.27	4246006.28	Аналитический метод	0.10	-
27483	888241.33	4245999.14	Аналитический метод	0.10	-
27484	888204.56	4246020.29	Аналитический метод	0.10	-
27485	888191.88	4246026.64	Аналитический метод	0.10	-
27486	888182.88	4246014.39	Аналитический метод	0.10	-
27487	888176.04	4246005.14	Аналитический метод	0.10	-
27488	888156.00	4245977.89	Аналитический метод	0.10	-
27489	888153.48	4245974.36	Аналитический метод	0.10	-
27490	888148.56	4245967.49	Аналитический метод	0.10	-

2. Сведения о характерных точках границ объекта

Обозначение характерных точек границ	Координаты, м		Метод определения координат характерной точки	Средняя квадратическая погрешность положения характерной точки (Mt), м	Описание обозначения точки на местности (при наличии)
	X	Y			
1	2	3	4	5	6
27491	888139.56	4245954.90	Аналитический метод	0.10	-
27492	888143.60	4245951.88	Аналитический метод	0.10	-
27493	888117.93	4245913.68	Аналитический метод	0.10	-
27494	888098.15	4245884.16	Аналитический метод	0.10	-
27495	888092.90	4245876.23	Аналитический метод	0.10	-
27496	888089.36	4245878.70	Аналитический метод	0.10	-
27497	888064.39	4245840.70	Аналитический метод	0.10	-
27498	888067.65	4245838.09	Аналитический метод	0.10	-
27499	888067.03	4245837.15	Аналитический метод	0.10	-
27500	888050.75	4245811.70	Аналитический метод	0.10	-
27501	888048.88	4245812.95	Аналитический метод	0.10	-
27502	888032.89	4245789.24	Аналитический метод	0.10	-
27503	888039.52	4245784.81	Аналитический метод	0.10	-
27504	888031.71	4245730.11	Аналитический метод	0.10	-
27505	888022.21	4245661.95	Аналитический метод	0.10	-
27506	888019.96	4245644.79	Аналитический метод	0.10	-
27507	888029.23	4245655.30	Аналитический метод	0.10	-
27508	888032.23	4245652.65	Аналитический метод	0.10	-
27509	888019.40	4245638.12	Аналитический метод	0.10	-
27510	888018.99	4245637.38	Аналитический метод	0.10	-
27511	888018.57	4245634.19	Аналитический метод	0.10	-
27512	888016.30	4245634.24	Аналитический метод	0.10	-
27513	888014.01	4245621.88	Аналитический метод	0.10	-
27514	888013.17	4245616.26	Аналитический метод	0.10	-
27515	888012.99	4245613.03	Аналитический метод	0.10	-

2. Сведения о характерных точках границ объекта

Обозначение характерных точек границ	Координаты, м		Метод определения координат характерной точки	Средняя квадратическая погрешность положения характерной точки (Mt), м	Описание обозначения точки на местности (при наличии)
	X	Y			
1	2	3	4	5	6
27516	888012.89	4245612.32	Аналитический метод	0.10	-
27517	888009.28	4245586.71	Аналитический метод	0.10	-
27518	888012.30	4245586.44	Аналитический метод	0.10	-
27519	888011.64	4245581.62	Аналитический метод	0.10	-
27520	888006.86	4245582.24	Аналитический метод	0.10	-
27521	888006.10	4245576.45	Аналитический метод	0.10	-
27522	888010.85	4245575.82	Аналитический метод	0.10	-
27523	888010.43	4245572.79	Аналитический метод	0.10	-
27524	888005.70	4245573.42	Аналитический метод	0.10	-
27525	888000.33	4245532.67	Аналитический метод	0.10	-
27526	888004.14	4245532.16	Аналитический метод	0.10	-
27527	888002.93	4245524.69	Аналитический метод	0.10	-
27528	888000.27	4245515.89	Аналитический метод	0.10	-
27529	888040.66	4245516.35	Аналитический метод	0.10	-
27530	888087.64	4245514.48	Аналитический метод	0.10	-
27531	888091.32	4245550.34	Аналитический метод	0.10	-
27532	888094.07	4245574.59	Аналитический метод	0.10	-
27533	888094.74	4245574.75	Аналитический метод	0.10	-
27534	888098.87	4245602.69	Аналитический метод	0.10	-
27535	888097.36	4245602.88	Аналитический метод	0.10	-
27536	888100.44	4245628.56	Аналитический метод	0.10	-
27537	888092.06	4245637.87	Аналитический метод	0.10	-
27538	888073.87	4245633.35	Аналитический метод	0.10	-
27539	888068.02	4245633.95	Аналитический метод	0.10	-
27540	888067.68	4245631.81	Аналитический метод	0.10	-

2. Сведения о характерных точках границ объекта

Обозначение характерных точек границ	Координаты, м		Метод определения координат характерной точки	Средняя квадратическая погрешность положения характерной точки (Mt), м	Описание обозначения точки на местности (при наличии)
	X	Y			
1	2	3	4	5	6
27541	888057.52	4245629.28	Аналитический метод	0.10	-
27542	888056.77	4245609.57	Аналитический метод	0.10	-
27543	888055.67	4245609.74	Аналитический метод	0.10	-
27544	888055.15	4245606.08	Аналитический метод	0.10	-
27545	888052.63	4245606.17	Аналитический метод	0.10	-
27546	888053.63	4245632.44	Аналитический метод	0.10	-
27547	888093.43	4245642.33	Аналитический метод	0.10	-
27548	888104.63	4245629.89	Аналитический метод	0.10	-
27549	888099.82	4245589.88	Аналитический метод	0.10	-
27550	888095.30	4245549.91	Аналитический метод	0.10	-
27551	888091.58	4245513.66	Аналитический метод	0.10	-
27552	888120.50	4245501.24	Аналитический метод	0.10	-
27553	888118.92	4245497.57	Аналитический метод	0.10	-
27554	888090.82	4245509.63	Аналитический метод	0.10	-
27555	888082.03	4245473.38	Аналитический метод	0.10	-
27556	888052.78	4245438.43	Аналитический метод	0.10	-
27557	888049.72	4245440.99	Аналитический метод	0.10	-
27558	888078.36	4245475.24	Аналитический метод	0.10	-
27559	888078.88	4245477.37	Аналитический метод	0.10	-
27560	888079.05	4245477.56	Аналитический метод	0.10	-
27561	888079.19	4245478.68	Аналитический метод	0.10	-
27562	888086.92	4245510.50	Аналитический метод	0.10	-
27563	888040.60	4245512.34	Аналитический метод	0.10	-
27564	887999.06	4245511.88	Аналитический метод	0.10	-
27565	887998.15	4245508.88	Аналитический метод	0.10	-

2. Сведения о характерных точках границ объекта

Обозначение характерных точек границ	Координаты, м		Метод определения координат характерной точки	Средняя квадратическая погрешность положения характерной точки (Mt), м	Описание обозначения точки на местности (при наличии)
	X	Y			
1	2	3	4	5	6
27566	887997.58	4245508.97	Аналитический метод	0.10	-
27567	887997.17	4245505.64	Аналитический метод	0.10	-
27568	887994.08	4245495.42	Аналитический метод	0.10	-
27569	887986.81	4245461.42	Аналитический метод	0.10	-
27570	887967.37	4245429.01	Аналитический метод	0.10	-
27571	887954.45	4245413.78	Аналитический метод	0.10	-
27572	887935.10	4245387.95	Аналитический метод	0.10	-
27573	887941.88	4245387.26	Аналитический метод	0.10	-
27574	887912.04	4245340.01	Аналитический метод	0.10	-
27575	887867.93	4245295.59	Аналитический метод	0.10	-
27576	887826.83	4245252.69	Аналитический метод	0.10	-
27577	887775.15	4245210.85	Аналитический метод	0.10	-
27578	887728.45	4245172.63	Аналитический метод	0.10	-
27579	887682.52	4245135.27	Аналитический метод	0.10	-
27580	887634.74	4245096.38	Аналитический метод	0.10	-
27581	887586.72	4245056.81	Аналитический метод	0.10	-
27582	887538.40	4245017.98	Аналитический метод	0.10	-
27583	887482.31	4244972.96	Аналитический метод	0.10	-
27584	887428.05	4244950.16	Аналитический метод	0.10	-
27585	887389.43	4244935.16	Аналитический метод	0.10	-
27586	887350.16	4244901.65	Аналитический метод	0.10	-
27587	887307.09	4244859.09	Аналитический метод	0.10	-
27588	887263.40	4244813.97	Аналитический метод	0.10	-
27589	887236.87	4244787.33	Аналитический метод	0.10	-
27590	887229.95	4244792.83	Аналитический метод	0.10	-

2. Сведения о характерных точках границ объекта

Обозначение характерных точек границ	Координаты, м		Метод определения координат характерной точки	Средняя квадратическая погрешность положения характерной точки (Mt), м	Описание обозначения точки на местности (при наличии)
	X	Y			
1	2	3	4	5	6
27591	887221.17	4244782.97	Аналитический метод	0.10	-
27592	887200.11	4244758.79	Аналитический метод	0.10	-
27593	887205.38	4244754.63	Аналитический метод	0.10	-
27594	887194.25	4244742.90	Аналитический метод	0.10	-
27595	887187.17	4244711.29	Аналитический метод	0.10	-
27596	887200.38	4244726.46	Аналитический метод	0.10	-
27597	887194.68	4244730.62	Аналитический метод	0.10	-
27598	887207.63	4244748.33	Аналитический метод	0.10	-
27599	887217.27	4244741.28	Аналитический метод	0.10	-
27600	887217.38	4244741.37	Аналитический метод	0.10	-
27601	887220.98	4244738.57	Аналитический метод	0.10	-
27602	887221.65	4244738.08	Аналитический метод	0.10	-
27603	887260.14	4244783.14	Аналитический метод	0.10	-
27604	887298.51	4244827.04	Аналитический метод	0.10	-
27605	887301.52	4244824.41	Аналитический метод	0.10	-
27606	887263.16	4244780.53	Аналитический метод	0.10	-
27607	887224.89	4244735.71	Аналитический метод	0.10	-
27608	887225.41	4244735.33	Аналитический метод	0.10	-
27609	887225.31	4244735.20	Аналитический метод	0.10	-
27610	887231.60	4244730.31	Аналитический метод	0.10	-
27611	887199.57	4244693.56	Аналитический метод	0.10	-
27612	887176.74	4244666.76	Аналитический метод	0.10	-
27613	887155.16	4244627.30	Аналитический метод	0.10	-
27614	887129.54	4244581.96	Аналитический метод	0.10	-
27615	887104.02	4244537.18	Аналитический метод	0.10	-

2. Сведения о характерных точках границ объекта

Обозначение характерных точек границ	Координаты, м		Метод определения координат характерной точки	Средняя квадратическая погрешность положения характерной точки (Mt), м	Описание обозначения точки на местности (при наличии)
	X	Y			
1	2	3	4	5	6
27616	887082.15	4244494.72	Аналитический метод	0.10	-
27617	887049.53	4244447.38	Аналитический метод	0.10	-
27618	887017.36	4244401.20	Аналитический метод	0.10	-
27619	886989.19	4244362.33	Аналитический метод	0.10	-
27620	886960.84	4244320.61	Аналитический метод	0.10	-
27621	886936.27	4244281.19	Аналитический метод	0.10	-
27622	886906.07	4244241.44	Аналитический метод	0.10	-
27623	886874.82	4244196.85	Аналитический метод	0.10	-
27624	886855.46	4244185.97	Аналитический метод	0.10	-
27625	886846.84	4244171.06	Аналитический метод	0.10	-
27626	886843.62	4244166.57	Аналитический метод	0.10	-
27627	886847.23	4244163.67	Аналитический метод	0.10	-
27628	886869.22	4244147.02	Аналитический метод	0.10	-
27629	886868.91	4244143.96	Аналитический метод	0.10	-
27630	886863.19	4244137.92	Аналитический метод	0.10	-
27631	886864.95	4244136.32	Аналитический метод	0.10	-
27632	886874.45	4244128.38	Аналитический метод	0.10	-
27633	886875.76	4244128.16	Аналитический метод	0.10	-
27634	886878.30	4244129.48	Аналитический метод	0.10	-
27635	886875.44	4244132.20	Аналитический метод	0.10	-
27636	886880.14	4244137.15	Аналитический метод	0.10	-
27637	886883.77	4244133.70	Аналитический метод	0.10	-
27638	886891.20	4244141.12	Аналитический метод	0.10	-
27639	886926.93	4244105.34	Аналитический метод	0.10	-
27640	886954.10	4244083.99	Аналитический метод	0.10	-

2. Сведения о характерных точках границ объекта

Обозначение характерных точек границ	Координаты, м		Метод определения координат характерной точки	Средняя квадратическая погрешность положения характерной точки (Mt), м	Описание обозначения точки на местности (при наличии)
	X	Y			
1	2	3	4	5	6
27641	886985.00	4244060.31	Аналитический метод	0.10	-
27642	887019.00	4244057.11	Аналитический метод	0.10	-
27643	887045.36	4244054.96	Аналитический метод	0.10	-
27644	887086.29	4244051.42	Аналитический метод	0.10	-
27645	887146.93	4244046.70	Аналитический метод	0.10	-
27646	887146.19	4244037.23	Аналитический метод	0.10	-
27647	887146.70	4244037.19	Аналитический метод	0.10	-
27648	887149.98	4244043.45	Аналитический метод	0.10	-
27649	887153.24	4244049.92	Аналитический метод	0.10	-
27650	887154.72	4244055.90	Аналитический метод	0.10	-
27651	887153.86	4244062.32	Аналитический метод	0.10	-
27652	887148.30	4244067.64	Аналитический метод	0.10	-
27653	887145.20	4244071.13	Аналитический метод	0.10	-
27654	887141.92	4244074.89	Аналитический метод	0.10	-
27655	887135.40	4244080.88	Аналитический метод	0.10	-
27656	887133.27	4244083.83	Аналитический метод	0.10	-
27657	887119.78	4244098.27	Аналитический метод	0.10	-
27658	887096.82	4244119.86	Аналитический метод	0.10	-
27659	887103.52	4244126.81	Аналитический метод	0.10	-
27660	887103.00	4244127.32	Аналитический метод	0.10	-
27661	887104.39	4244128.76	Аналитический метод	0.10	-
27662	887104.91	4244128.25	Аналитический метод	0.10	-
27663	887111.12	4244134.69	Аналитический метод	0.10	-
27664	887111.93	4244135.48	Аналитический метод	0.10	-
27665	887111.41	4244135.99	Аналитический метод	0.10	-

2. Сведения о характерных точках границ объекта

Обозначение характерных точек границ	Координаты, м		Метод определения координат характерной точки	Средняя квадратическая погрешность положения характерной точки (Mt), м	Описание обозначения точки на местности (при наличии)
	X	Y			
1	2	3	4	5	6
27666	887112.80	4244137.42	Аналитический метод	0.10	-
27667	887113.36	4244136.88	Аналитический метод	0.10	-
27668	887113.85	4244137.36	Аналитический метод	0.10	-
27669	887113.28	4244137.88	Аналитический метод	0.10	-
27670	887114.64	4244139.35	Аналитический метод	0.10	-
27671	887116.74	4244137.40	Аналитический метод	0.10	-
27672	887114.80	4244135.49	Аналитический метод	0.10	-
27673	887112.54	4244133.28	Аналитический метод	0.10	-
27674	887099.66	4244119.93	Аналитический метод	0.10	-
27675	887121.19	4244099.68	Аналитический метод	0.10	-
27676	887134.82	4244085.11	Аналитический метод	0.10	-
27677	887136.90	4244082.21	Аналитический метод	0.10	-
27678	887143.35	4244076.29	Аналитический метод	0.10	-
27679	887146.70	4244072.45	Аналитический метод	0.10	-
27680	887149.74	4244069.03	Аналитический метод	0.10	-
27681	887155.41	4244063.60	Аналитический метод	0.10	-
27682	887169.50	4244055.10	Аналитический метод	0.10	-
27683	887174.56	4244060.95	Аналитический метод	0.10	-
27684	887186.37	4244050.74	Аналитический метод	0.10	-
27685	887191.08	4244050.78	Аналитический метод	0.10	-
27686	887202.98	4244054.98	Аналитический метод	0.10	-
27687	887217.09	4244062.79	Аналитический метод	0.10	-
27688	887235.93	4244079.42	Аналитический метод	0.10	-
27689	887263.62	4244100.39	Аналитический метод	0.10	-
27690	887298.33	4244136.09	Аналитический метод	0.10	-

2. Сведения о характерных точках границ объекта

Обозначение характерных точек границ	Координаты, м		Метод определения координат характерной точки	Средняя квадратическая погрешность положения характерной точки (Mt), м	Описание обозначения точки на местности (при наличии)
	X	Y			
1	2	3	4	5	6
27691	887303.14	4244139.37	Аналитический метод	0.10	-
27692	887334.66	4244165.13	Аналитический метод	0.10	-
27693	887348.90	4244187.74	Аналитический метод	0.10	-
27694	887358.43	4244203.61	Аналитический метод	0.10	-
27695	887362.85	4244212.82	Аналитический метод	0.10	-
27696	887364.58	4244219.23	Аналитический метод	0.10	-
27697	887360.15	4244245.79	Аналитический метод	0.10	-
27698	887352.33	4244264.95	Аналитический метод	0.10	-
27699	887344.30	4244283.58	Аналитический метод	0.10	-
27700	887342.97	4244292.49	Аналитический метод	0.10	-
27701	887339.21	4244293.57	Аналитический метод	0.10	-
27702	887338.97	4244293.25	Аналитический метод	0.10	-
27703	887338.18	4244293.86	Аналитический метод	0.10	-
27704	887328.08	4244296.76	Аналитический метод	0.10	-
27705	887336.39	4244325.71	Аналитический метод	0.10	-
27706	887360.07	4244350.26	Аналитический метод	0.10	-
27707	887405.82	4244397.20	Аналитический метод	0.10	-
27708	887446.23	4244440.30	Аналитический метод	0.10	-
27709	887447.20	4244441.28	Аналитический метод	0.10	-
27710	887456.39	4244451.13	Аналитический метод	0.10	-
27711	887512.07	4244507.91	Аналитический метод	0.10	-
27712	887541.02	4244538.00	Аналитический метод	0.10	-
27713	887541.11	4244537.92	Аналитический метод	0.10	-
27714	887546.49	4244543.70	Аналитический метод	0.10	-
27715	887566.27	4244564.27	Аналитический метод	0.10	-

2. Сведения о характерных точках границ объекта

Обозначение характерных точек границ	Координаты, м		Метод определения координат характерной точки	Средняя квадратическая погрешность положения характерной точки (Mt), м	Описание обозначения точки на местности (при наличии)
	X	Y			
1	2	3	4	5	6
27716	887575.56	4244573.68	Аналитический метод	0.10	-
27717	887576.62	4244572.85	Аналитический метод	0.10	-
27718	887585.10	4244583.34	Аналитический метод	0.10	-
27719	887637.46	4244636.18	Аналитический метод	0.10	-
27720	887642.18	4244633.06	Аналитический метод	0.10	-
27721	887681.18	4244671.48	Аналитический метод	0.10	-
27722	887646.61	4244702.29	Аналитический метод	0.10	-
27723	887614.92	4244731.05	Аналитический метод	0.10	-
27724	887610.03	4244726.06	Аналитический метод	0.10	-
27725	887605.37	4244729.63	Аналитический метод	0.10	-
27726	887604.48	4244729.30	Аналитический метод	0.10	-
27727	887594.10	4244739.44	Аналитический метод	0.10	-
27728	887599.50	4244744.96	Аналитический метод	0.10	-
27729	887584.38	4244758.45	Аналитический метод	0.10	-
27730	887556.11	4244784.34	Аналитический метод	0.10	-
27731	887541.76	4244797.24	Аналитический метод	0.10	-
27732	887535.70	4244802.65	Аналитический метод	0.10	-
27733	887535.85	4244803.50	Аналитический метод	0.10	-
27734	887533.77	4244804.36	Аналитический метод	0.10	-
27735	887525.87	4244811.40	Аналитический метод	0.10	-
27736	887536.06	4244821.02	Аналитический метод	0.10	-
27737	887535.10	4244822.82	Аналитический метод	0.10	-
27738	887574.95	4244864.78	Аналитический метод	0.10	-
27739	887613.10	4244904.66	Аналитический метод	0.10	-
27740	887653.75	4244939.40	Аналитический метод	0.10	-

2. Сведения о характерных точках границ объекта

Обозначение характерных точек границ	Координаты, м		Метод определения координат характерной точки	Средняя квадратическая погрешность положения характерной точки (Mt), м	Описание обозначения точки на местности (при наличии)
	X	Y			
1	2	3	4	5	6
27741	887692.33	4244972.15	Аналитический метод	0.10	-
27742	887731.17	4245005.48	Аналитический метод	0.10	-
27743	887752.95	4245023.80	Аналитический метод	0.10	-
27744	887772.62	4245040.47	Аналитический метод	0.10	-
27745	887783.51	4245047.67	Аналитический метод	0.10	-
27746	887816.97	4245079.02	Аналитический метод	0.10	-
27747	887833.58	4245089.30	Аналитический метод	0.10	-
27748	887833.21	4245089.73	Аналитический метод	0.10	-
27749	887850.03	4245103.87	Аналитический метод	0.10	-
27750	887863.96	4245087.29	Аналитический метод	0.10	-
27751	887847.15	4245073.16	Аналитический метод	0.10	-
27752	887847.12	4245073.20	Аналитический метод	0.10	-
27753	887846.39	4245072.54	Аналитический метод	0.10	-
27754	887829.80	4245062.27	Аналитический метод	0.10	-
27755	887808.64	4245042.44	Аналитический метод	0.10	-
27756	887806.74	4245044.42	Аналитический метод	0.10	-
27757	887799.85	4245037.78	Аналитический метод	0.10	-
27758	887801.54	4245035.79	Аналитический метод	0.10	-
27759	887796.57	4245031.13	Аналитический метод	0.10	-
27760	887785.22	4245023.63	Аналитический метод	0.10	-
27761	887744.78	4244989.49	Аналитический метод	0.10	-
27762	887705.97	4244956.18	Аналитический метод	0.10	-
27763	887667.37	4244923.42	Аналитический метод	0.10	-
27764	887627.55	4244889.38	Аналитический метод	0.10	-
27765	887590.15	4244850.29	Аналитический метод	0.10	-

2. Сведения о характерных точках границ объекта

Обозначение характерных точек границ	Координаты, м		Метод определения координат характерной точки	Средняя квадратическая погрешность положения характерной точки (Mt), м	Описание обозначения точки на местности (при наличии)
	X	Y			
1	2	3	4	5	6
27766	887555.15	4244813.44	Аналитический метод	0.10	-
27767	887555.77	4244812.89	Аналитический метод	0.10	-
27768	887570.22	4244799.89	Аналитический метод	0.10	-
27769	887598.46	4244774.03	Аналитический метод	0.10	-
27770	887619.68	4244755.10	Аналитический метод	0.10	-
27771	887660.66	4244717.89	Аналитический метод	0.10	-
27772	887692.97	4244689.02	Аналитический метод	0.10	-
27773	887803.62	4244804.08	Аналитический метод	0.10	-
27774	887859.75	4244861.31	Аналитический метод	0.10	-
27775	887916.90	4244920.30	Аналитический метод	0.10	-
27776	887919.06	4244922.42	Аналитический метод	0.10	-
27777	887921.49	4244920.63	Аналитический метод	0.10	-
27778	887921.87	4244920.35	Аналитический метод	0.10	-
27779	887990.44	4244977.15	Аналитический метод	0.10	-
27780	887984.27	4244984.12	Аналитический метод	0.10	-
27781	888036.90	4245023.72	Аналитический метод	0.10	-
27782	888104.43	4245073.02	Аналитический метод	0.10	-
27783	888169.72	4245120.09	Аналитический метод	0.10	-
27784	888234.14	4245167.66	Аналитический метод	0.10	-
27785	888296.00	4245213.80	Аналитический метод	0.10	-
27786	888362.98	4245262.80	Аналитический метод	0.10	-
27787	888373.65	4245270.51	Аналитический метод	0.10	-
27788	888375.91	4245267.75	Аналитический метод	0.10	-
27789	888400.17	4245286.07	Аналитический метод	0.10	-
27790	888398.31	4245288.32	Аналитический метод	0.10	-

2. Сведения о характерных точках границ объекта

Обозначение характерных точек границ	Координаты, м		Метод определения координат характерной точки	Средняя квадратическая погрешность положения характерной точки (Mt), м	Описание обозначения точки на местности (при наличии)
	X	Y			
1	2	3	4	5	6
27115	888423.08	4245306.23	Аналитический метод	0.10	-
27791	889053.26	4245759.80	Аналитический метод	0.10	-
27792	889073.83	4245809.44	Аналитический метод	0.10	-
27793	889094.36	4245858.25	Аналитический метод	0.10	-
27794	889099.66	4245906.00	Аналитический метод	0.10	-
27795	889075.92	4245931.16	Аналитический метод	0.10	-
27796	889080.37	4245941.48	Аналитический метод	0.10	-
27797	889079.65	4245941.79	Аналитический метод	0.10	-
27798	889079.16	4245940.37	Аналитический метод	0.10	-
27799	889059.10	4245948.06	Аналитический метод	0.10	-
27800	889051.32	4245930.05	Аналитический метод	0.10	-
27801	889052.15	4245929.69	Аналитический метод	0.10	-
27802	889050.94	4245927.04	Аналитический метод	0.10	-
27803	889077.72	4245898.66	Аналитический метод	0.10	-
27804	889073.83	4245863.59	Аналитический метод	0.10	-
27805	889054.45	4245817.53	Аналитический метод	0.10	-
27806	889037.31	4245776.17	Аналитический метод	0.10	-
27807	889001.26	4245762.31	Аналитический метод	0.10	-
27808	889008.80	4245742.71	Аналитический метод	0.10	-
27791	889053.26	4245759.80	Аналитический метод	0.10	-
27809	886027.01	4234611.64	Аналитический метод	0.10	-
27810	886026.24	4234615.57	Аналитический метод	0.10	-
27811	885995.85	4234609.65	Аналитический метод	0.10	-
27812	885996.61	4234605.72	Аналитический метод	0.10	-
27809	886027.01	4234611.64	Аналитический метод	0.10	-

3. Сведения о характерных точках части (частей) границы объекта

Обозначение характерных точек части границы	Координаты, м		Метод определения координат характерной точки	Средняя квадратическая погрешность положения характерной точки (Mt), м	Описание обозначения точки на местности (при наличии)
	X	Y			
1	2	3	4	5	6
-	-	-	-	-	-

Раздел 3

Сведения о местоположении измененных (уточненных) границ объекта

1. Система координат -

2. Сведения о характерных точках границ объекта

Обозначение характерных точек границ	Существующие координаты, м		Измененные (уточненные) координаты, м		Метод определения координат характерной точки	Средняя квадратическая погрешность положения характерной точки (Mt), м	Описание обозначения точки на местности (при наличии)
	X	Y	X	Y			
1	2	3	4	5	6	7	8
-	-	-	-	-	-	-	

3. Сведения о характерных точках части (частей) границы объекта

Обозначение характерных точек части границы	Существующие координаты, м		Измененные (уточненные) координаты, м		Метод определения координат характерной точки	Средняя квадратическая погрешность положения характерной точки (Mt), м	Описание обозначения точки на местности (при наличии)
	X	Y	X	Y			
1	2	3	4	5	6	7	8
-	-	-	-	-	-	-	

Схема расположения границ
Публичный сервитут для эксплуатации объекта электросетевого хозяйства "Электросетевой комплекс Усть-Кут-1"



Используемые условные знаки и обозначения:

- 1 — номер и обозначение характерной точки границы публичного сервитута
- граница публичного сервитута
- ось объекта электроэнергетики
- 38:07:010310 — граница и номер кадастрового квартала
- :01 — граница и кадастровый номер земельного участка, сведения о котором внесены в ЕГРН
- :02 — граница и кадастровый номер объекта капитального строительства, сведения о котором внесены в ЕГРН
- граница и номер административно-территориальных образований, сведения о которых внесены в ЕГРН
- 38:07-4.115 — обозначение и номер выноски

Масштаб 1:100 000

Раздел 4

Схема расположения границ

Публичный сервитут для эксплуатации объекта электросетевого хозяйства "Электросетевой комплекс Усть-Кут-1"

Выноска 1



Используемые условные знаки и обозначения представлены на обзорном листе

Масштаб 1:2000

Раздел 4

Схема расположения границ

Публичный сервитут для эксплуатации объекта электросетевого хозяйства "Электросетевой комплекс Усть-Кут-1"



Используемые условные знаки и обозначения представлены на обзорном листе

Масштаб 1:2000

Раздел 4

Схема расположения границ

Публичный сервитут для эксплуатации объекта электросетевого хозяйства "Электросетевой комплекс Усть-Кут-1"




Используемые условные знаки и обозначения представлены на обзорном листе

Масштаб 1:2000

Раздел 4

Схема расположения границ

Публичный сервитут для эксплуатации объекта электросетевого хозяйства "Электросетевой комплекс Усть-Кут-1"

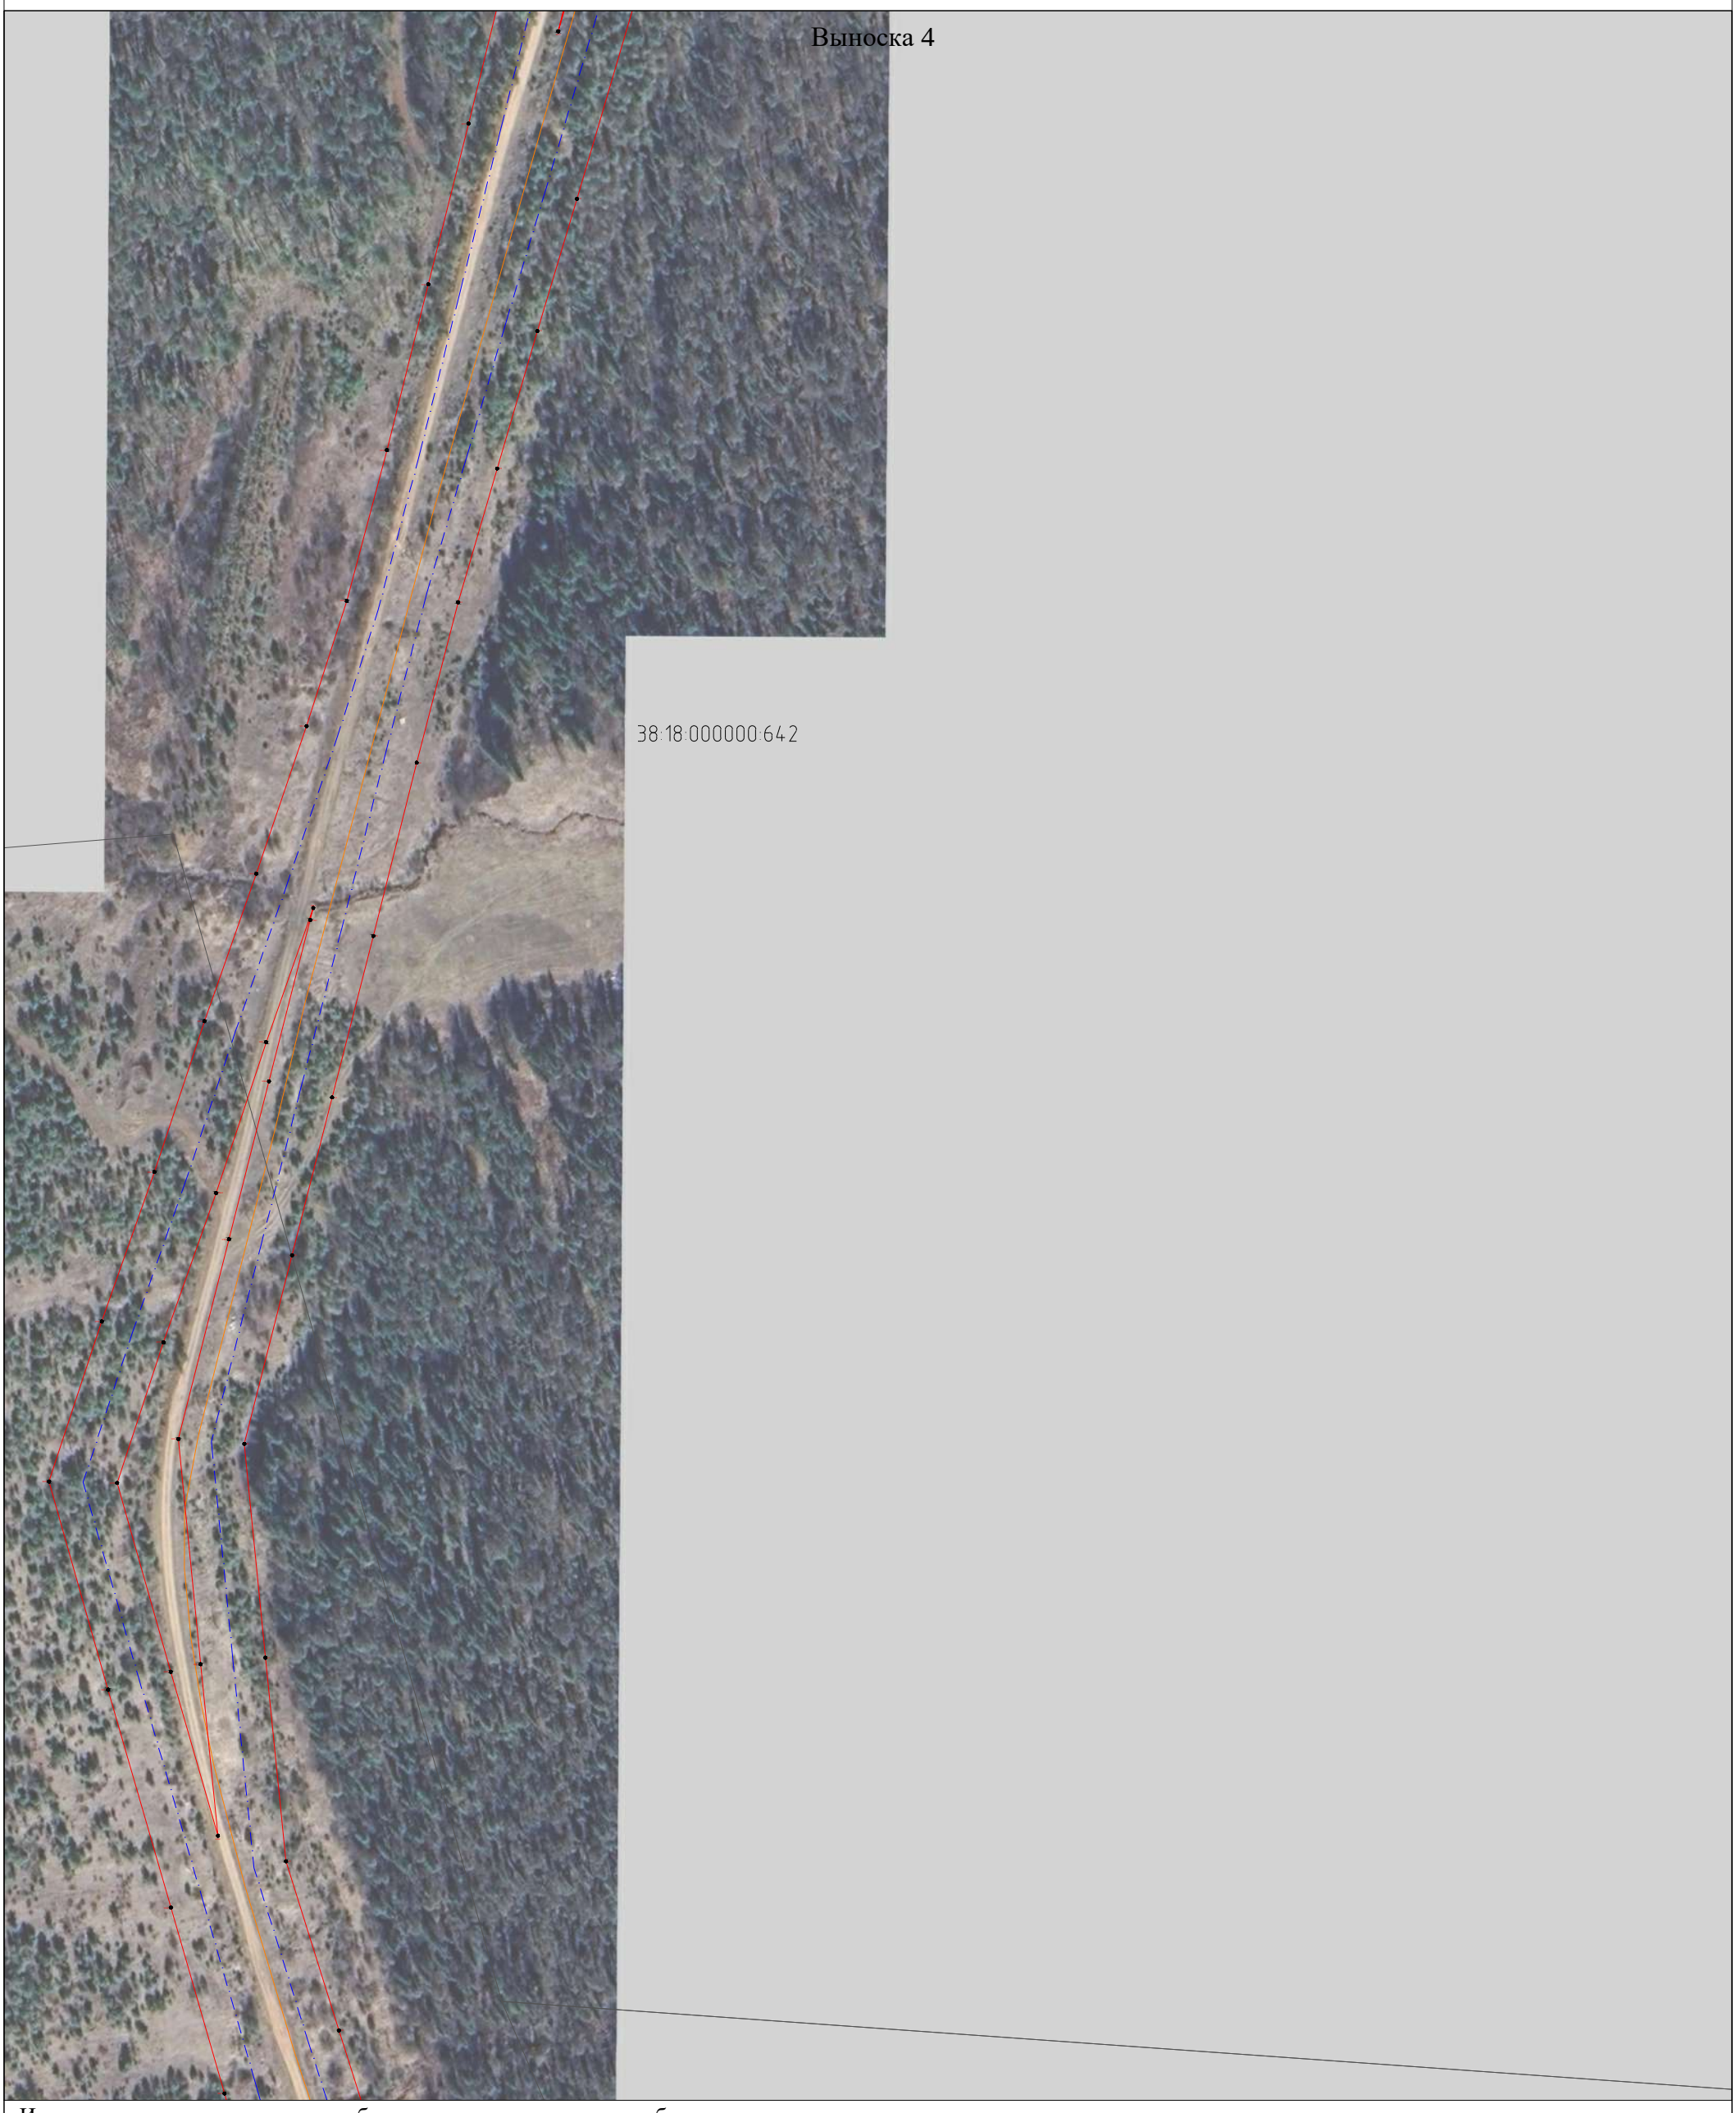

Используемые условные знаки и обозначения представлены на обзорном листе

Масштаб 1:2000

Раздел 4

Схема расположения границ

Публичный сервитут для эксплуатации объекта электросетевого хозяйства "Электросетевой комплекс Усть-Кут-1"



Используемые условные знаки и обозначения представлены на обзорном листе

Масштаб 1:2000

Раздел 4

Схема расположения границ

Публичный сервитут для эксплуатации объекта электросетевого хозяйства "Электросетевой комплекс Усть-Кут-1"



Используемые условные знаки и обозначения представлены на обзорном листе

Масштаб 1:2000

Раздел 4

Схема расположения границ

Публичный сервитут для эксплуатации объекта электросетевого хозяйства "Электросетевой комплекс Усть-Кут-1"



Используемые условные знаки и обозначения представлены на обзорном листе

Масштаб 1:2000

Раздел 4

Схема расположения границ

Публичный сервитут для эксплуатации объекта электросетевого хозяйства "Электросетевой комплекс Усть-Кут-1"




Используемые условные знаки и обозначения представлены на обзорном листе

Масштаб 1:2000

Раздел 4

Схема расположения границ

Публичный сервитут для эксплуатации объекта электросетевого хозяйства "Электросетевой комплекс Усть-Кут-1"

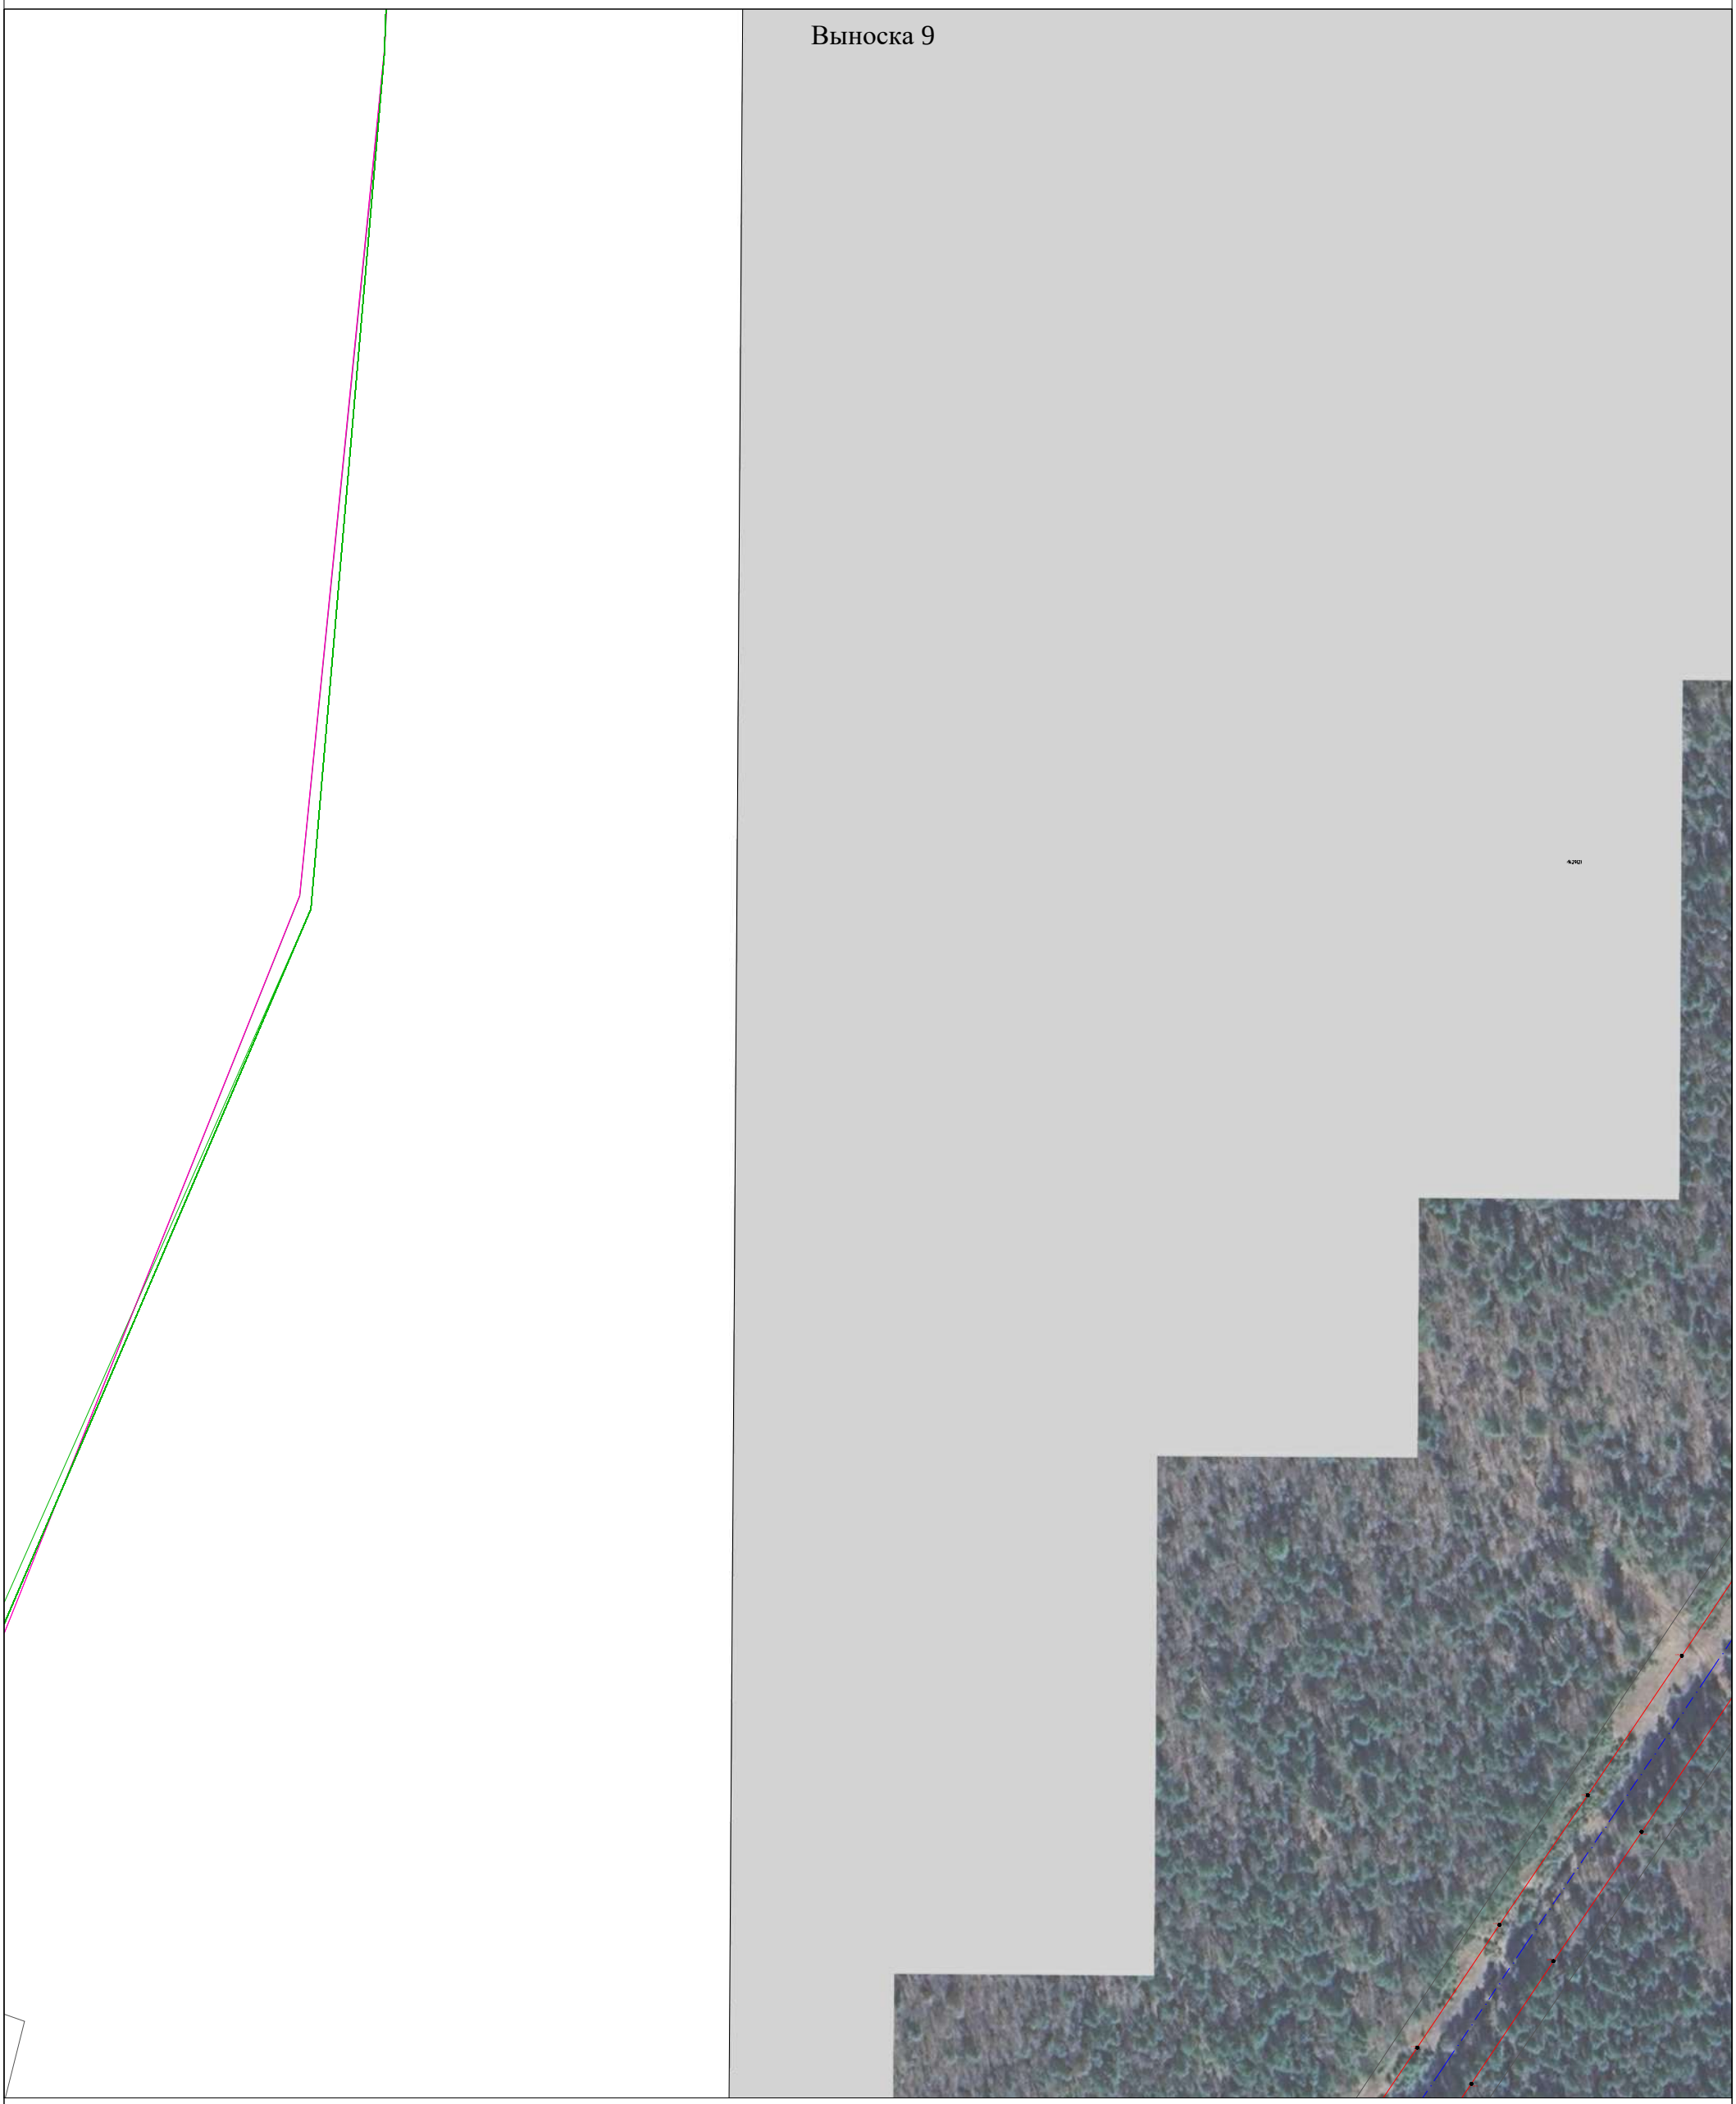


Используемые условные знаки и обозначения представлены на обзорном листе

Масштаб 1:2000

Раздел 4

Схема расположения границ

Публичный сервитут для эксплуатации объекта электросетевого хозяйства "Электросетевой комплекс Усть-Кут-1"

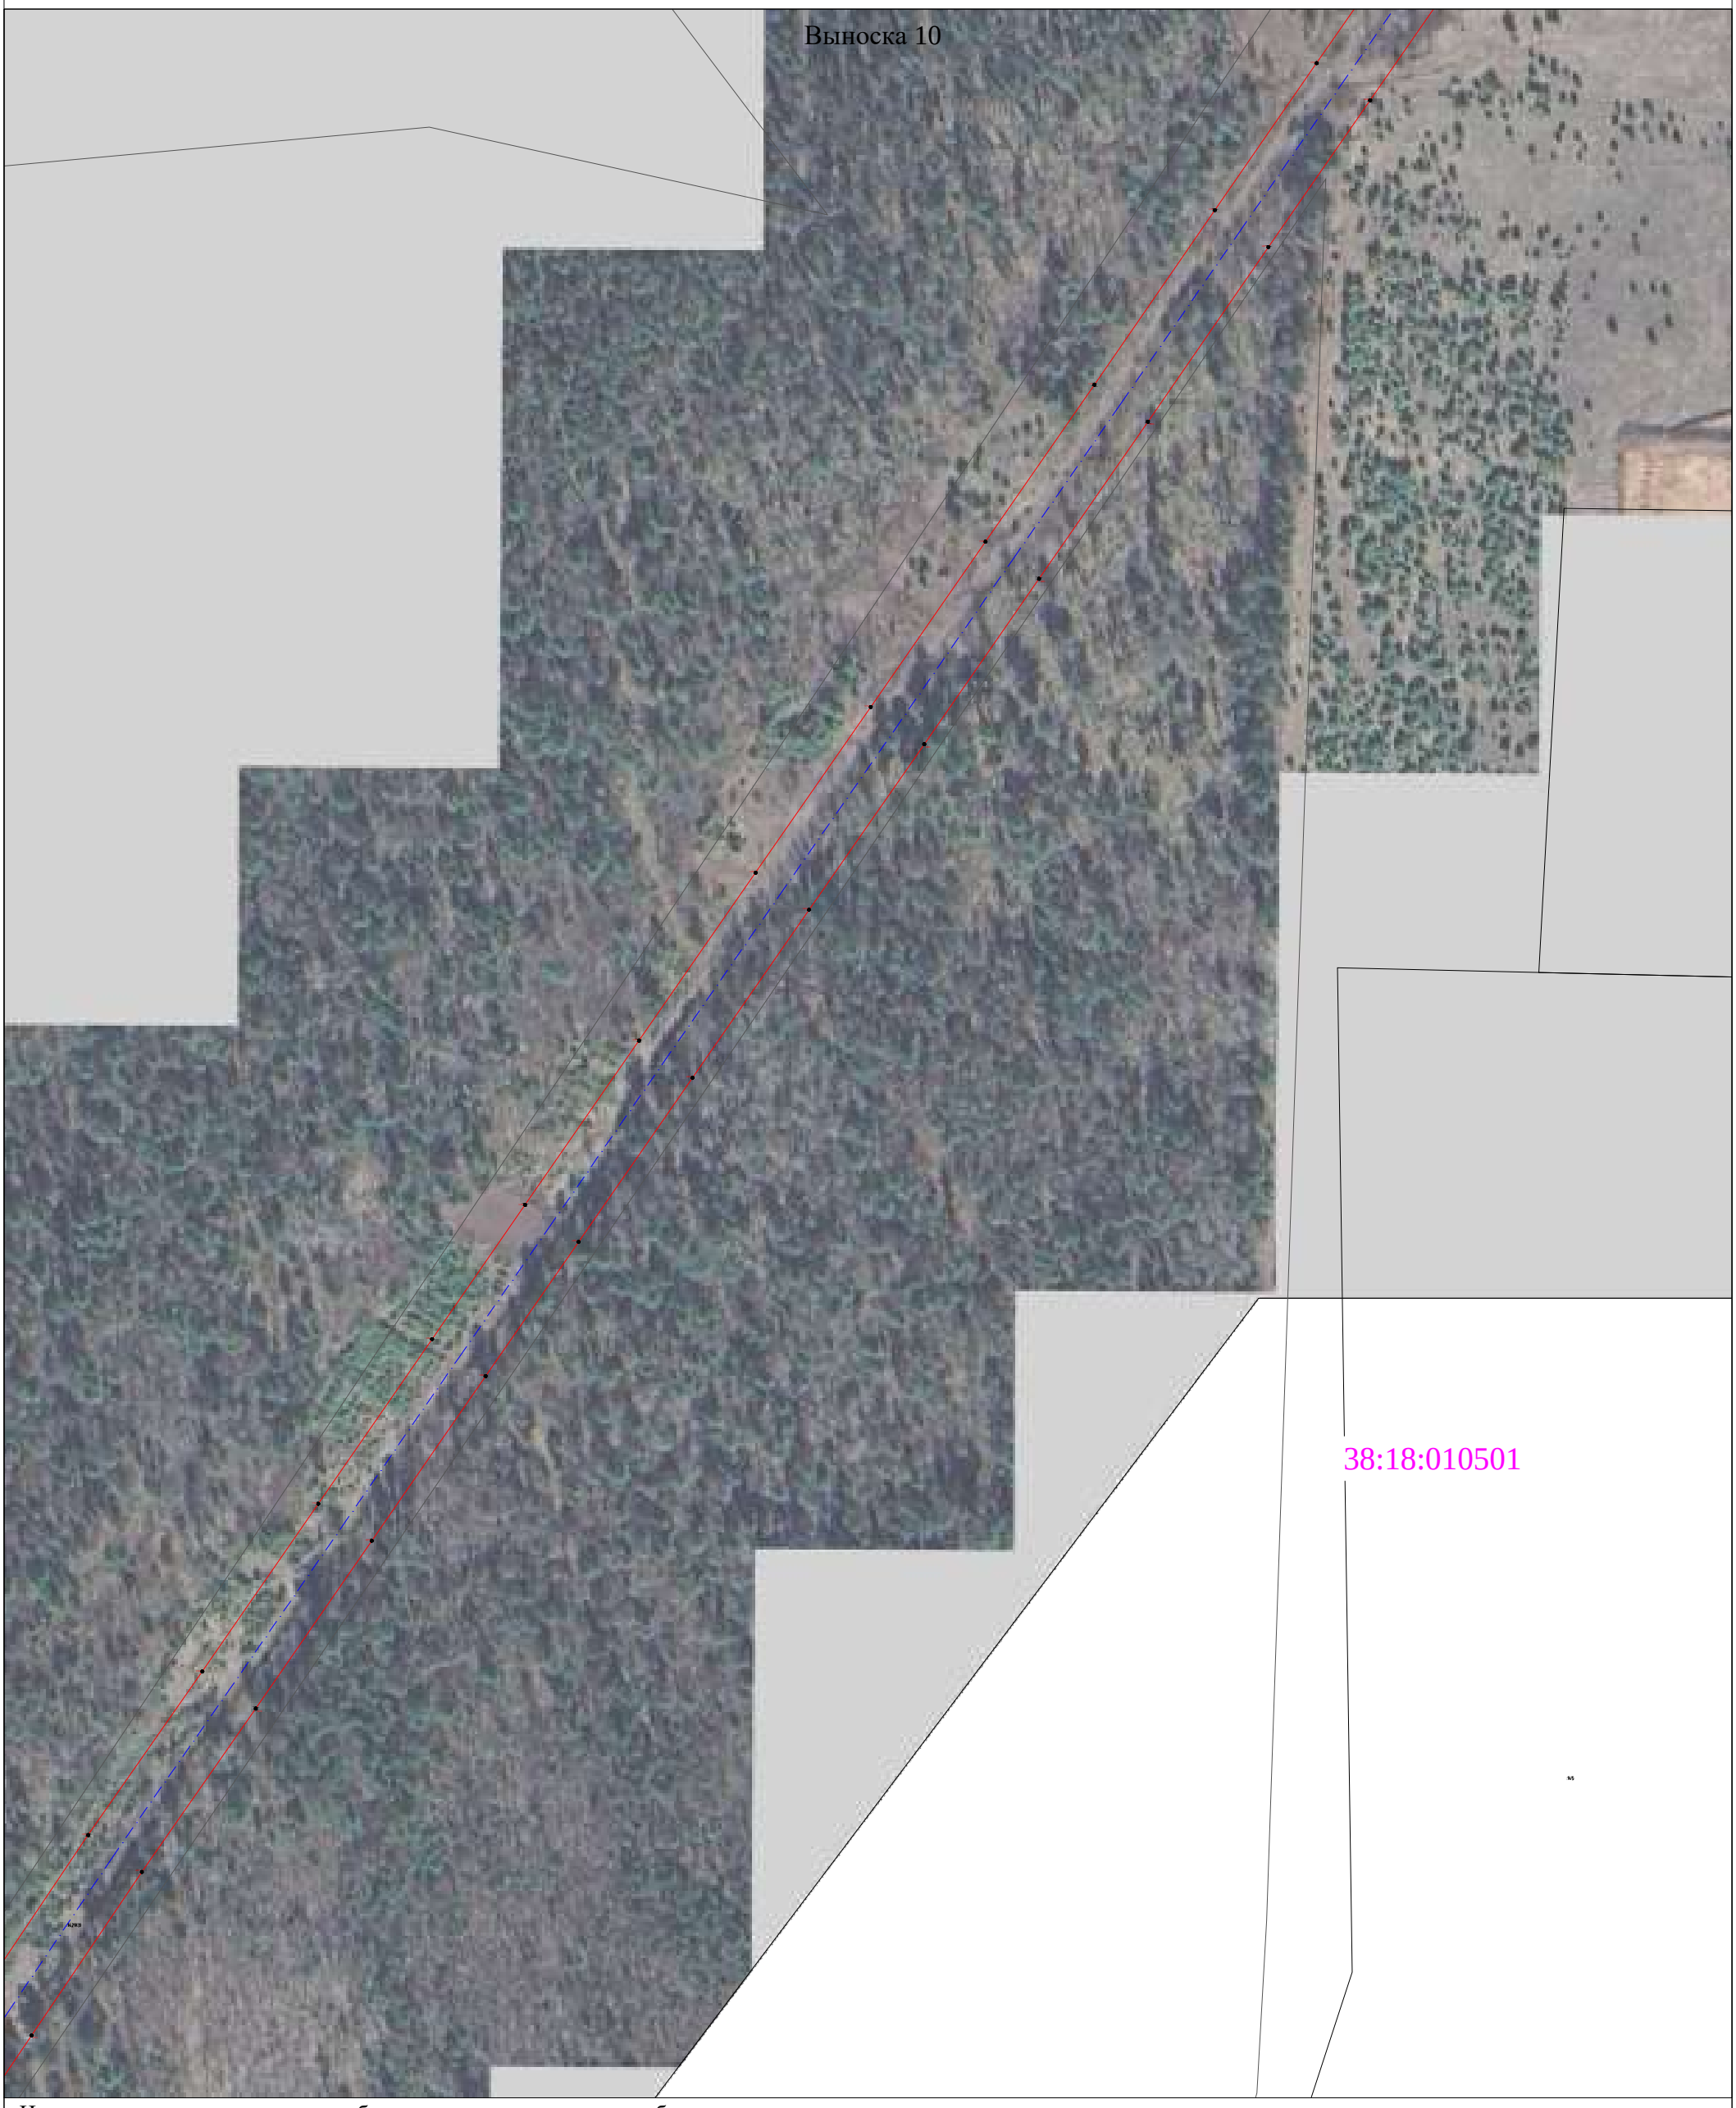

Используемые условные знаки и обозначения представлены на обзорном листе

Масштаб 1:2000

Раздел 4


Схема расположения границ

Публичный сервитут для эксплуатации объекта электросетевого хозяйства "Электросетевой комплекс Усть-Кут-1"



Используемые условные знаки и обозначения представлены на обзорном листе

Масштаб 1:2000

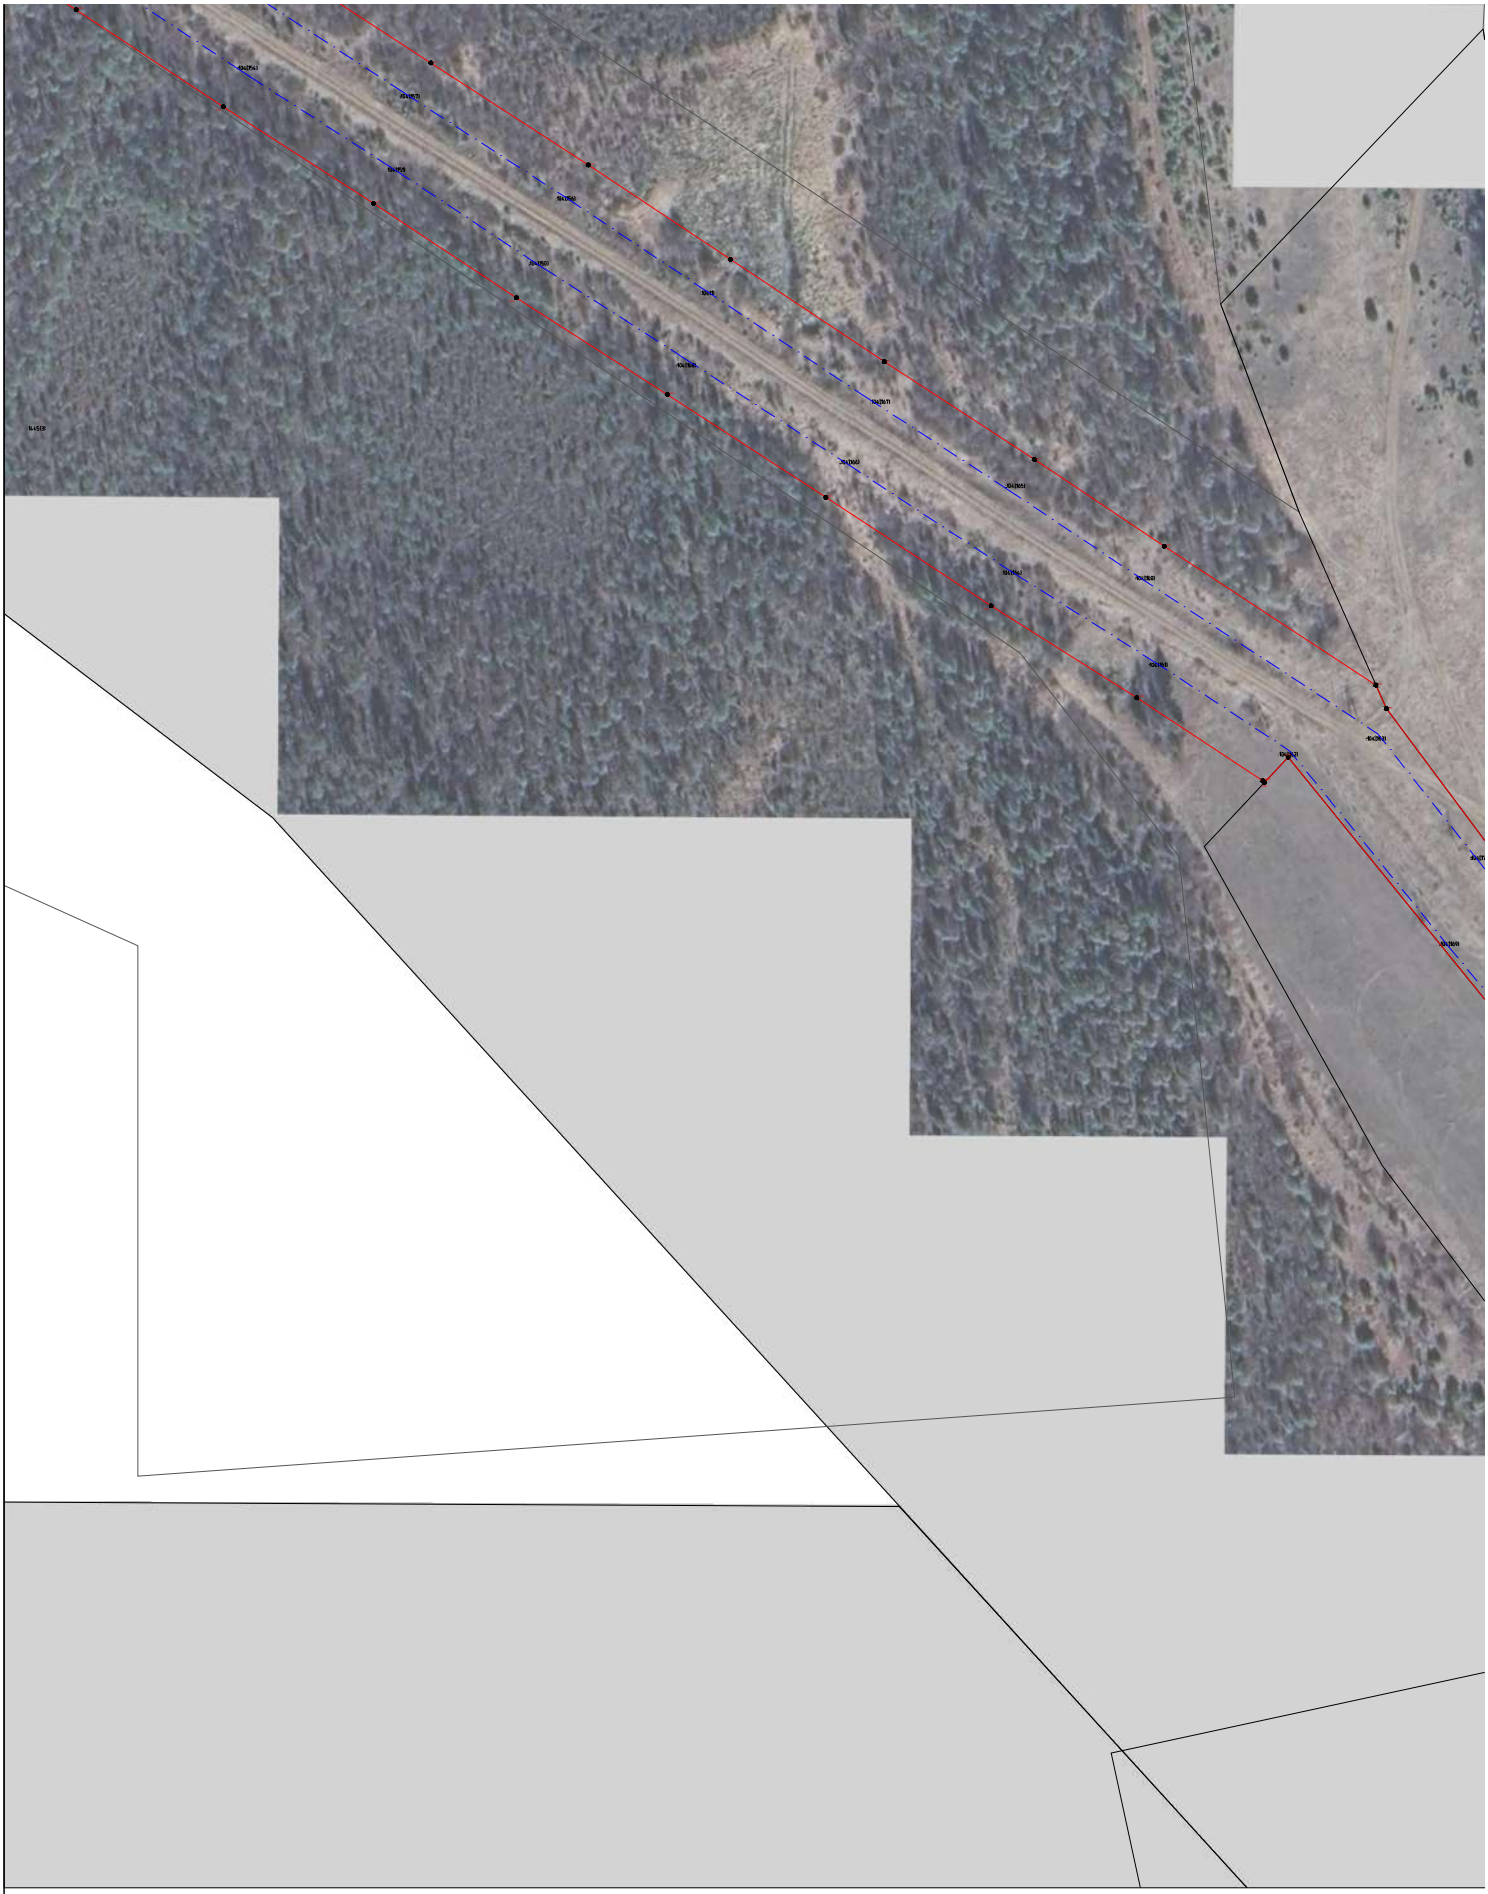


Используемые условные знаки и обозначения представлены на обзорном листе

Раздел 4

Схема расположения границ

Публичный сервитут для эксплуатации объекта электросетевого хозяйства "Электросетевой комплекс Усть-Кут-1"

Выноска 13

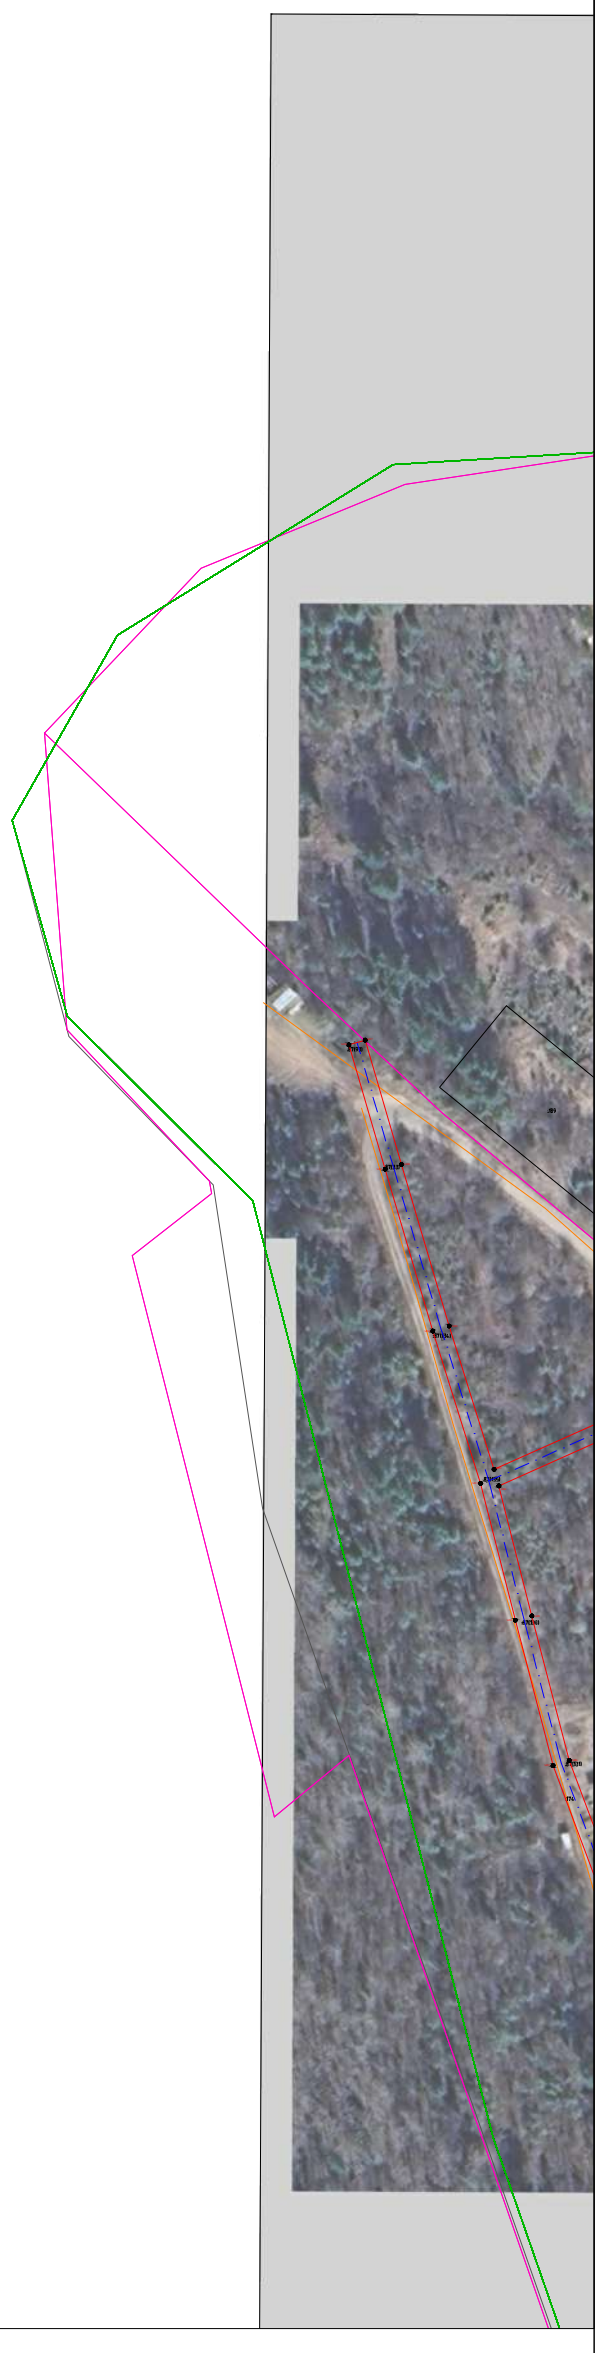

Используемые условные знаки и обозначения представлены на обзорном листе

Масштаб 1:2000

Раздел 4

Схема расположения границ

Публичный сервитут для эксплуатации объекта электросетевого хозяйства "Электросетевой комплекс Усть-Кут-1"

Выноска 14




Используемые условные знаки и обозначения представлены на обзорном листе

Масштаб 1:2000

Раздел 4

Схема расположения границ

Публичный сервитут для эксплуатации объекта электросетевого хозяйства "Электросетевой комплекс Усть-Кут-1"

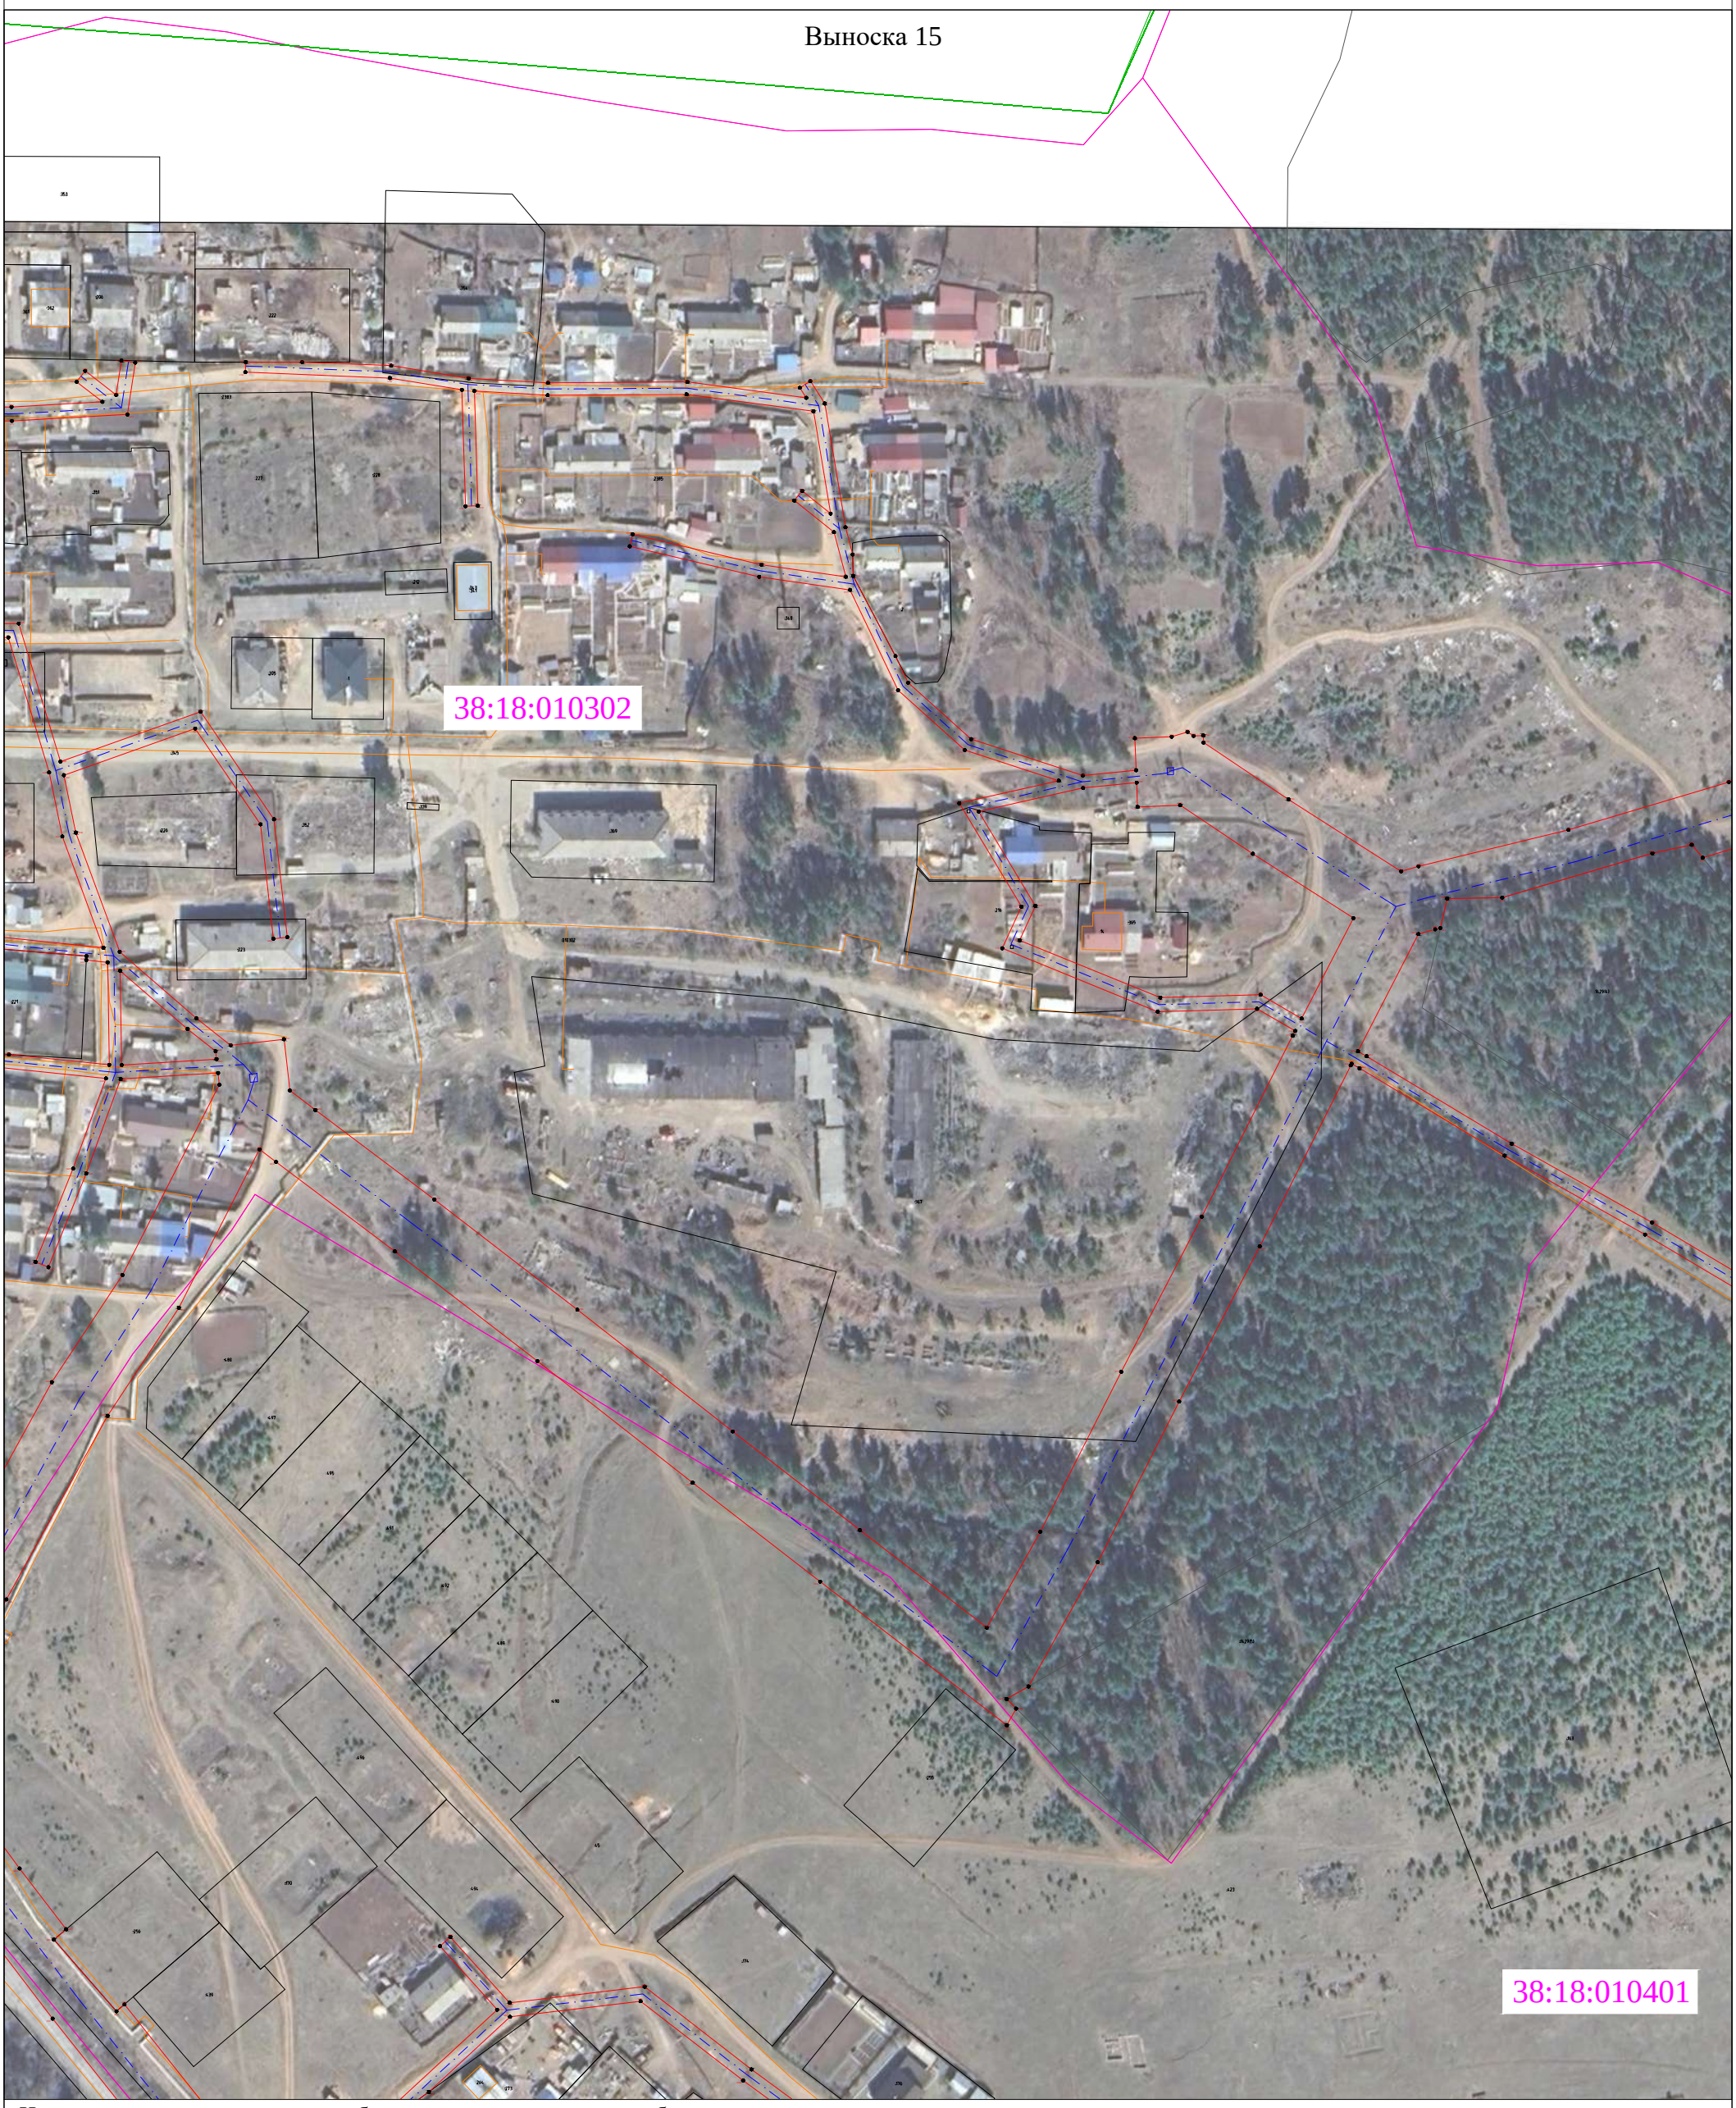


Используемые условные знаки и обозначения представлены на обзорном листе

Масштаб 1:2000

Раздел 4

Схема расположения границ

Публичный сервитут для эксплуатации объекта электросетевого хозяйства "Электросетевой комплекс Усть-Кут-1"

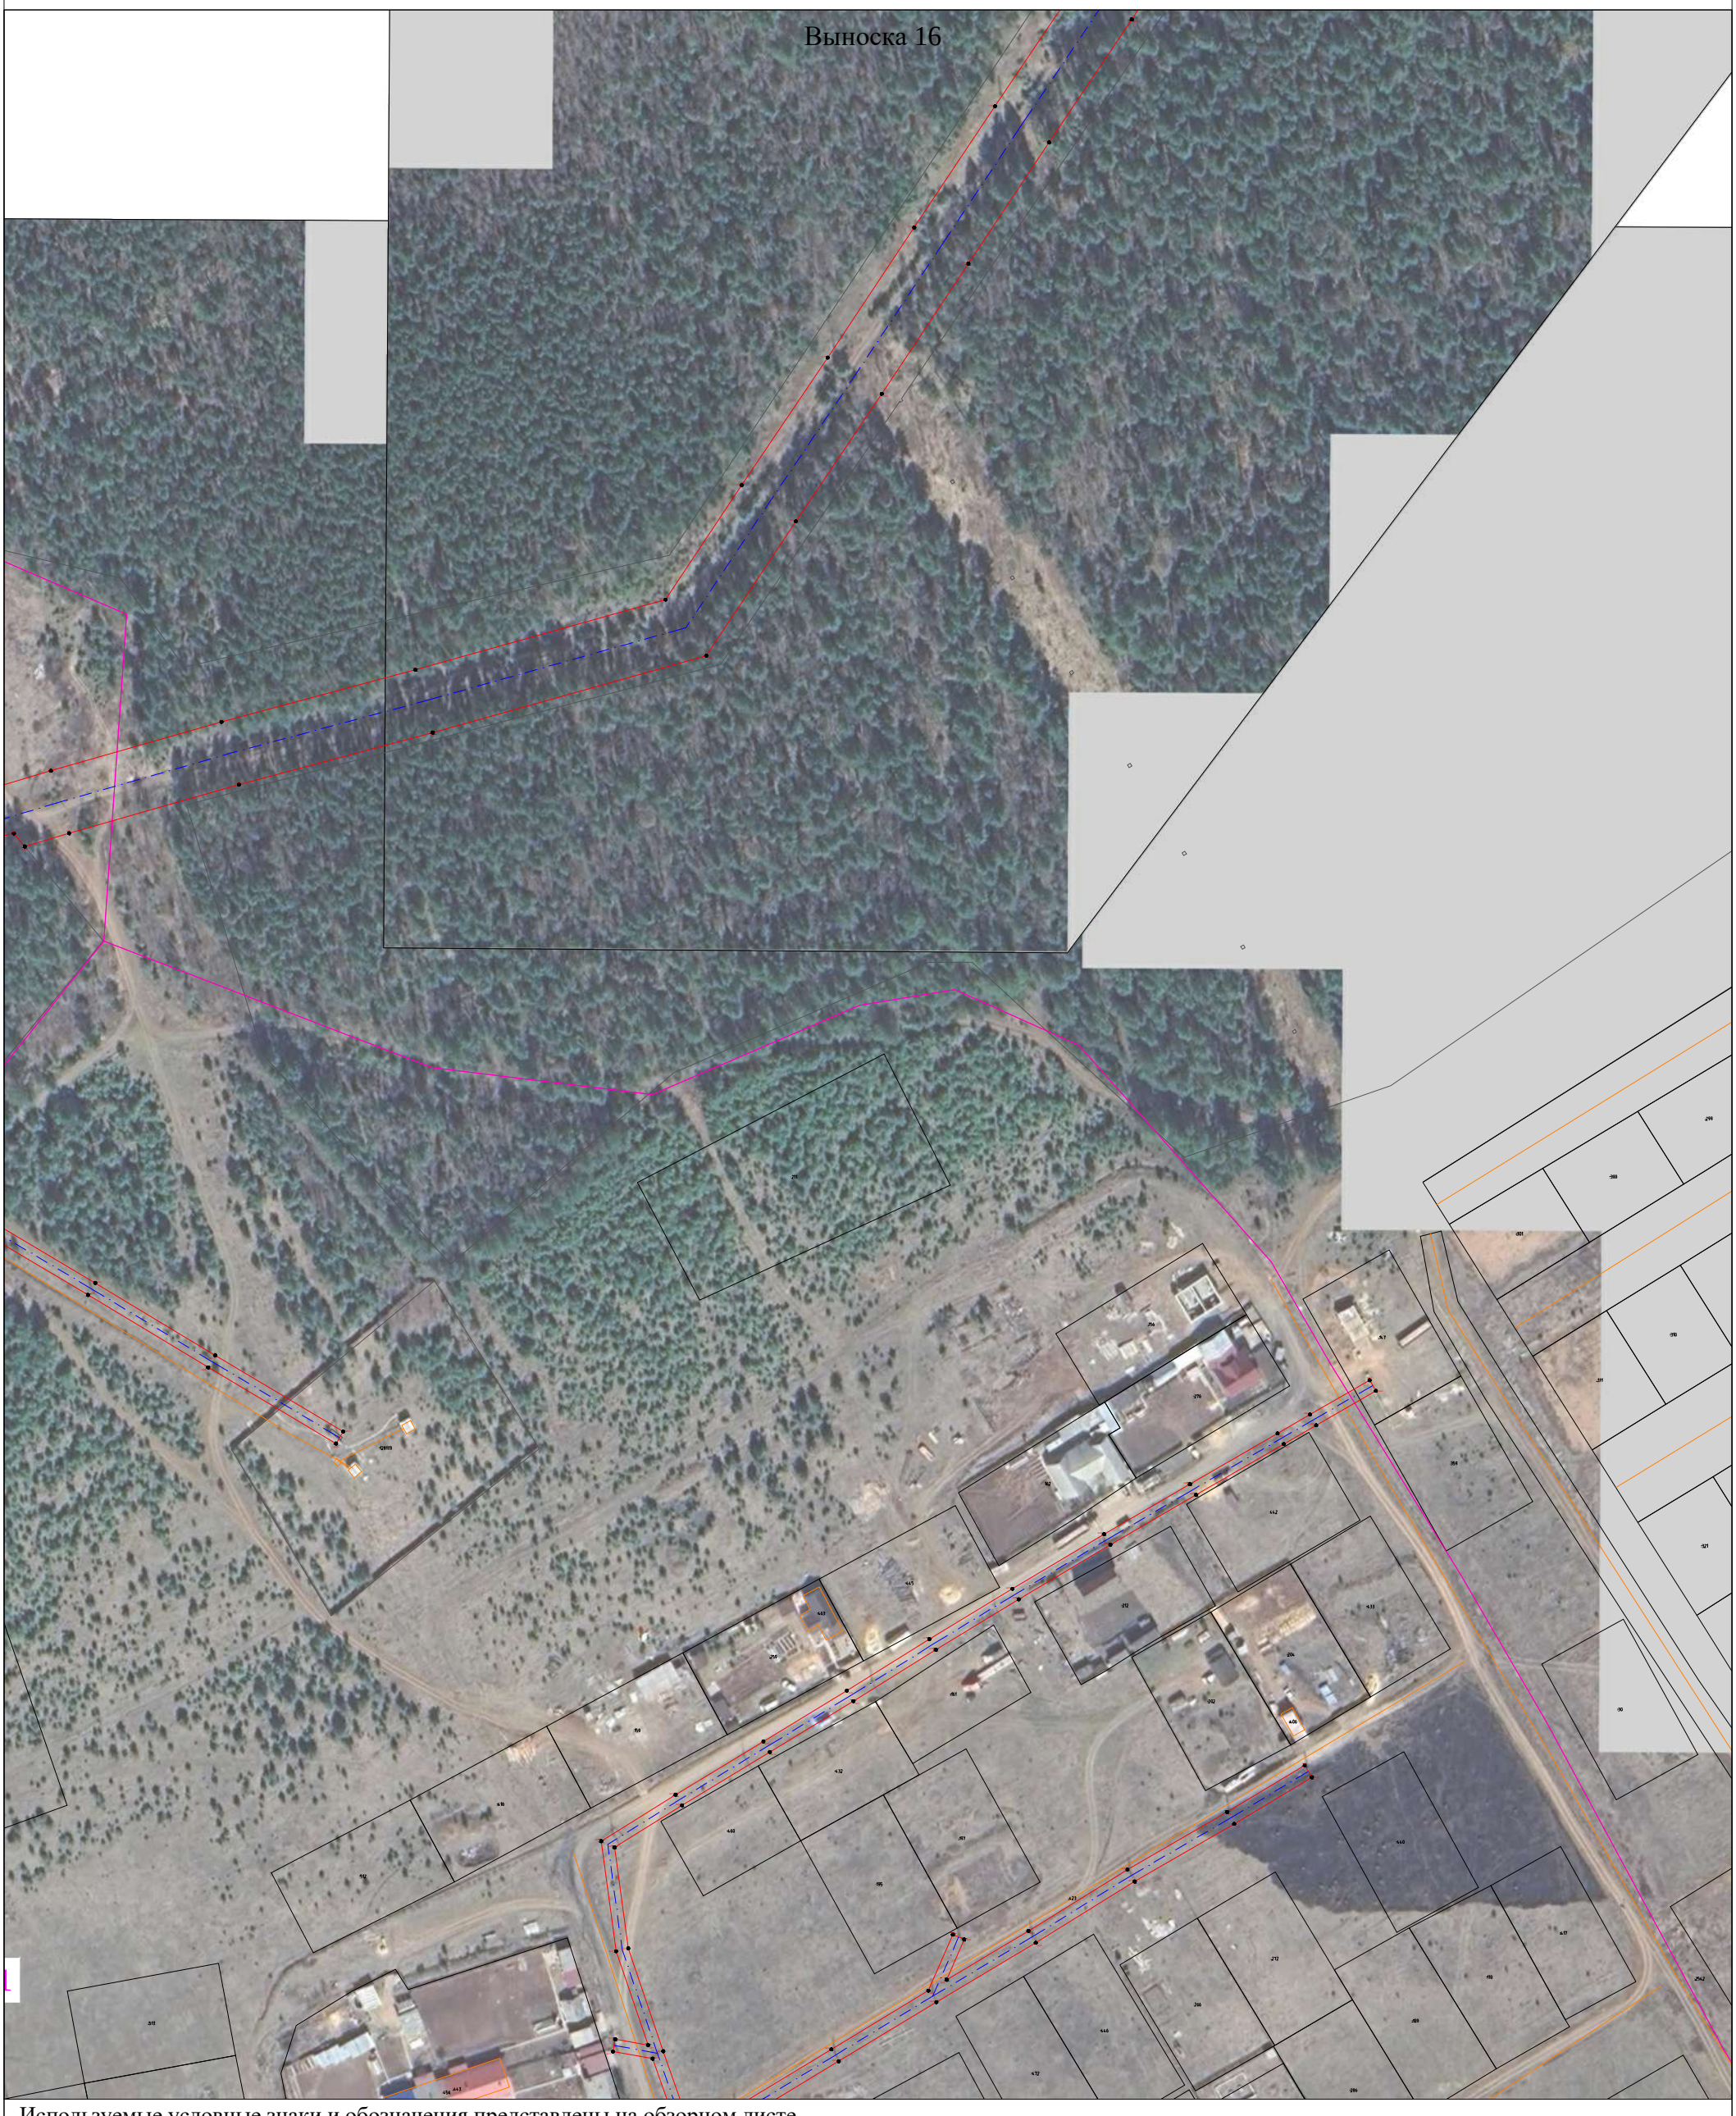

Используемые условные знаки и обозначения представлены на обзорном листе

Масштаб 1:2000

Раздел 4

Схема расположения границ

Публичный сервитут для эксплуатации объекта электросетевого хозяйства "Электросетевой комплекс Усть-Кут-1"



Используемые условные знаки и обозначения представлены на обзорном листе

Масштаб 1:2000

Раздел 4

Схема расположения границ

Публичный сервитут для эксплуатации объекта электросетевого хозяйства "Электросетевой комплекс Усть-Кут-1"



Используемые условные знаки и обозначения представлены на обзорном листе

Масштаб 1:2000

Раздел 4

Схема расположения границ

Публичный сервитут для эксплуатации объекта электросетевого хозяйства "Электросетевой комплекс Усть-Кут-1"



Используемые условные знаки и обозначения представлены на обзорном листе

Масштаб 1:2000

Раздел 4

Схема расположения границ

Публичный сервитут для эксплуатации объекта электросетевого хозяйства "Электросетевой комплекс Усть-Кут-1"



Используемые условные знаки и обозначения представлены на обзорном листе

Масштаб 1:2000

Раздел 4

Схема расположения границ

Публичный сервитут для эксплуатации объекта электросетевого хозяйства "Электросетевой комплекс Усть-Кут-1"



Используемые условные знаки и обозначения представлены на обзорном листе

Масштаб 1:2000

Раздел 4

Схема расположения границ

Публичный сервитут для эксплуатации объекта электросетевого хозяйства "Электросетевой комплекс Усть-Кут-1"



Используемые условные знаки и обозначения представлены на обзорном листе

Масштаб 1:2000

Раздел 4

Схема расположения границ

Публичный сервитут для эксплуатации объекта электросетевого хозяйства "Электросетевой комплекс Усть-Кут-1"




Используемые условные знаки и обозначения представлены на обзорном листе

Масштаб 1:2000

Раздел 4

Схема расположения границ

Публичный сервитут для эксплуатации объекта электросетевого хозяйства "Электросетевой комплекс Усть-Кут-1"

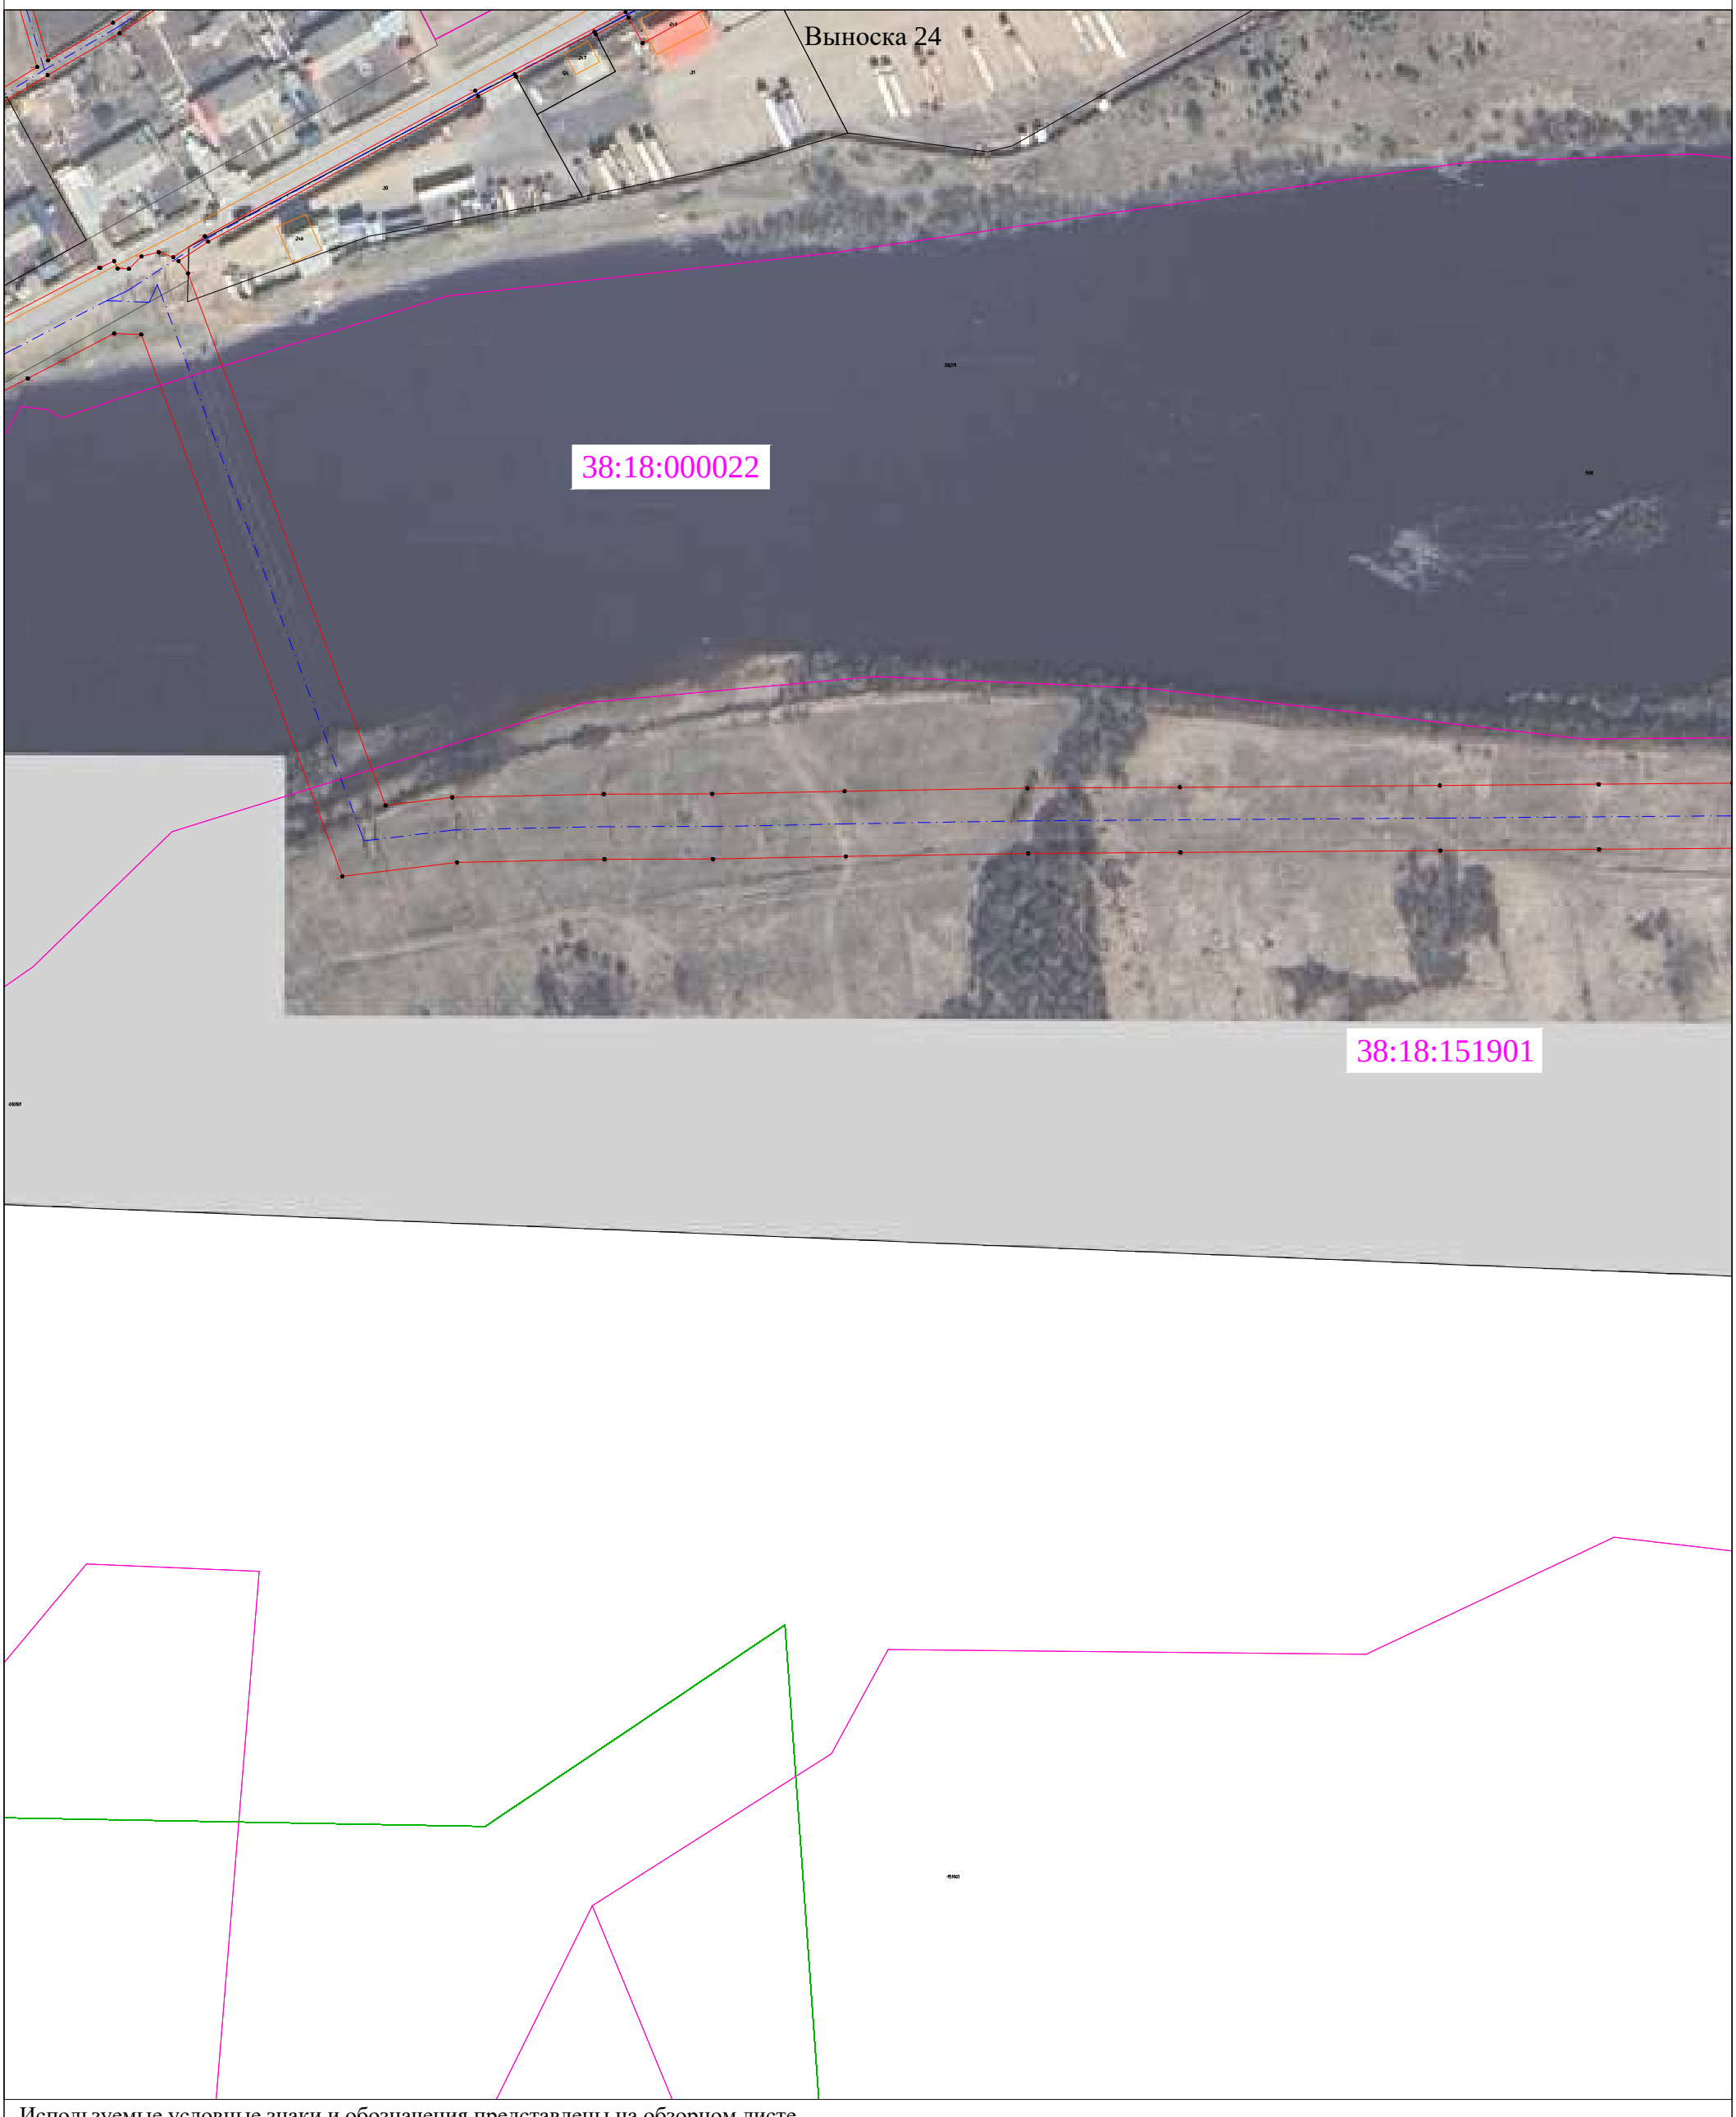


Используемые условные знаки и обозначения представлены на обзорном листе

Масштаб 1:2000

Раздел 4

Схема расположения границ

Публичный сервитут для эксплуатации объекта электросетевого хозяйства "Электросетевой комплекс Усть-Кут-1"

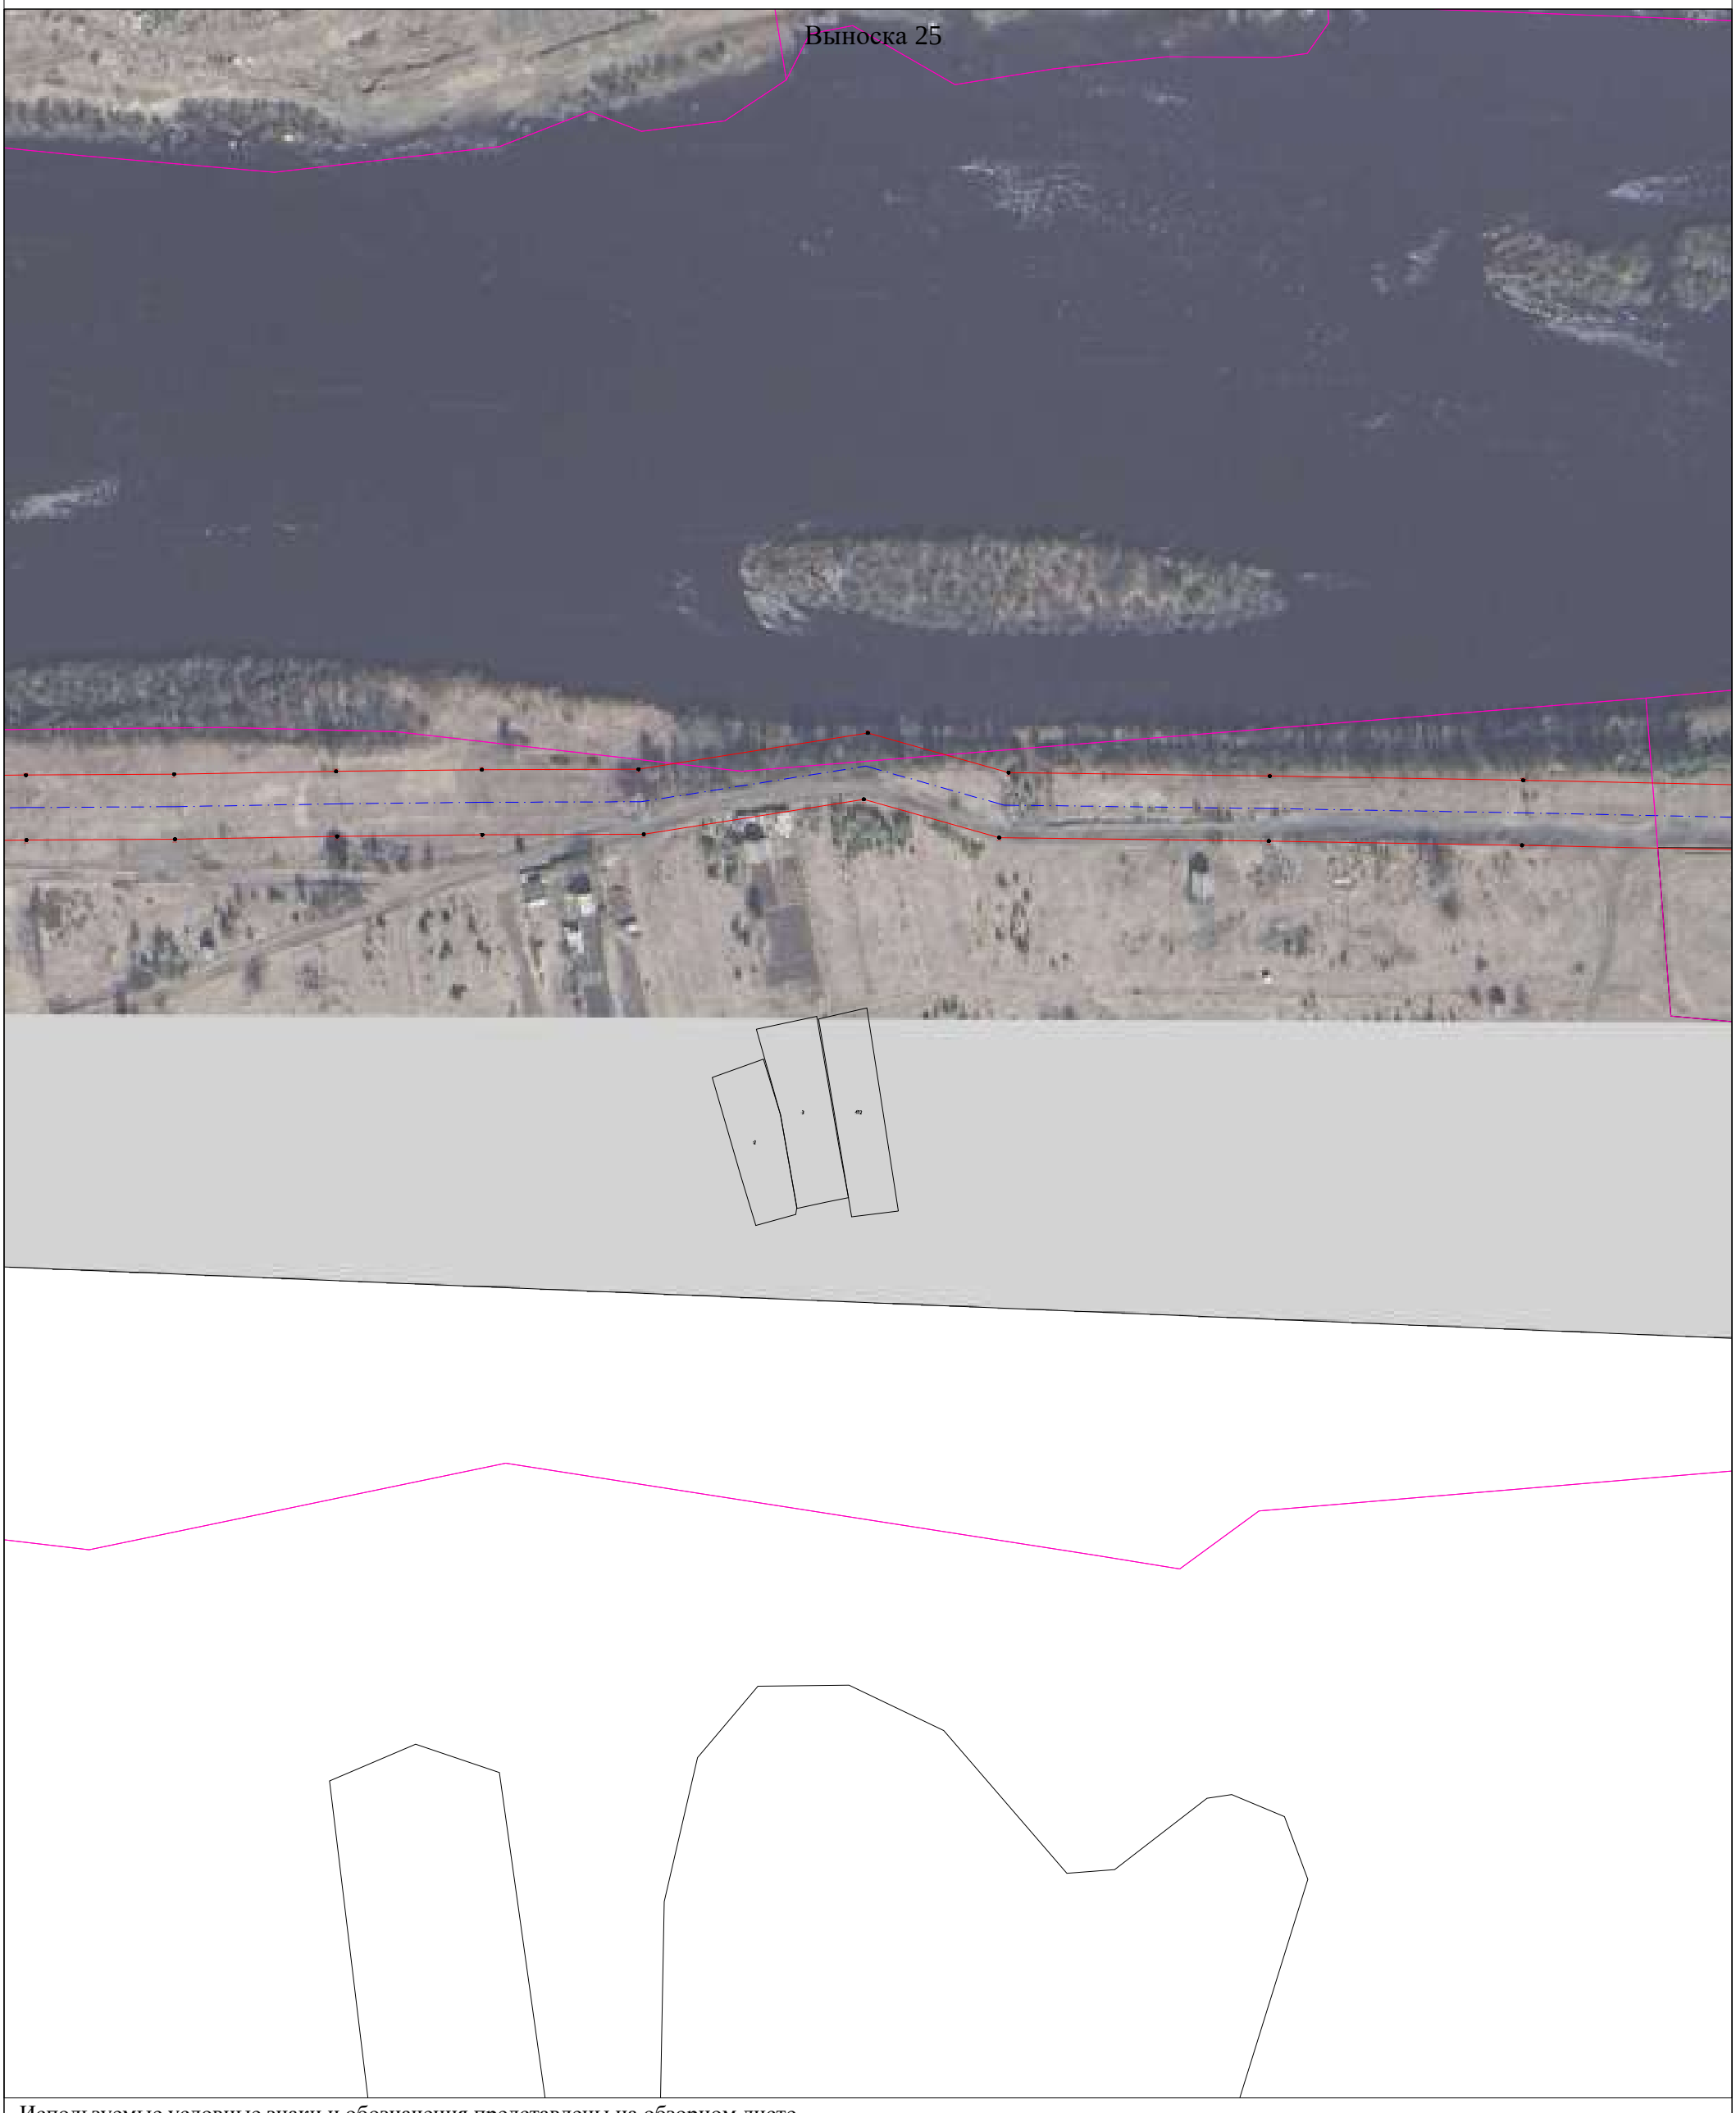

Используемые условные знаки и обозначения представлены на обзорном листе

Масштаб 1:2000

Раздел 4

Схема расположения границ

Публичный сервитут для эксплуатации объекта электросетевого хозяйства "Электросетевой комплекс Усть-Кут-1"



Используемые условные знаки и обозначения представлены на обзорном листе


Масштаб 1:2000

Раздел 4

Схема расположения границ

Публичный сервитут для эксплуатации объекта электросетевого хозяйства "Электросетевой комплекс Усть-Кут-1"

Выноска 27

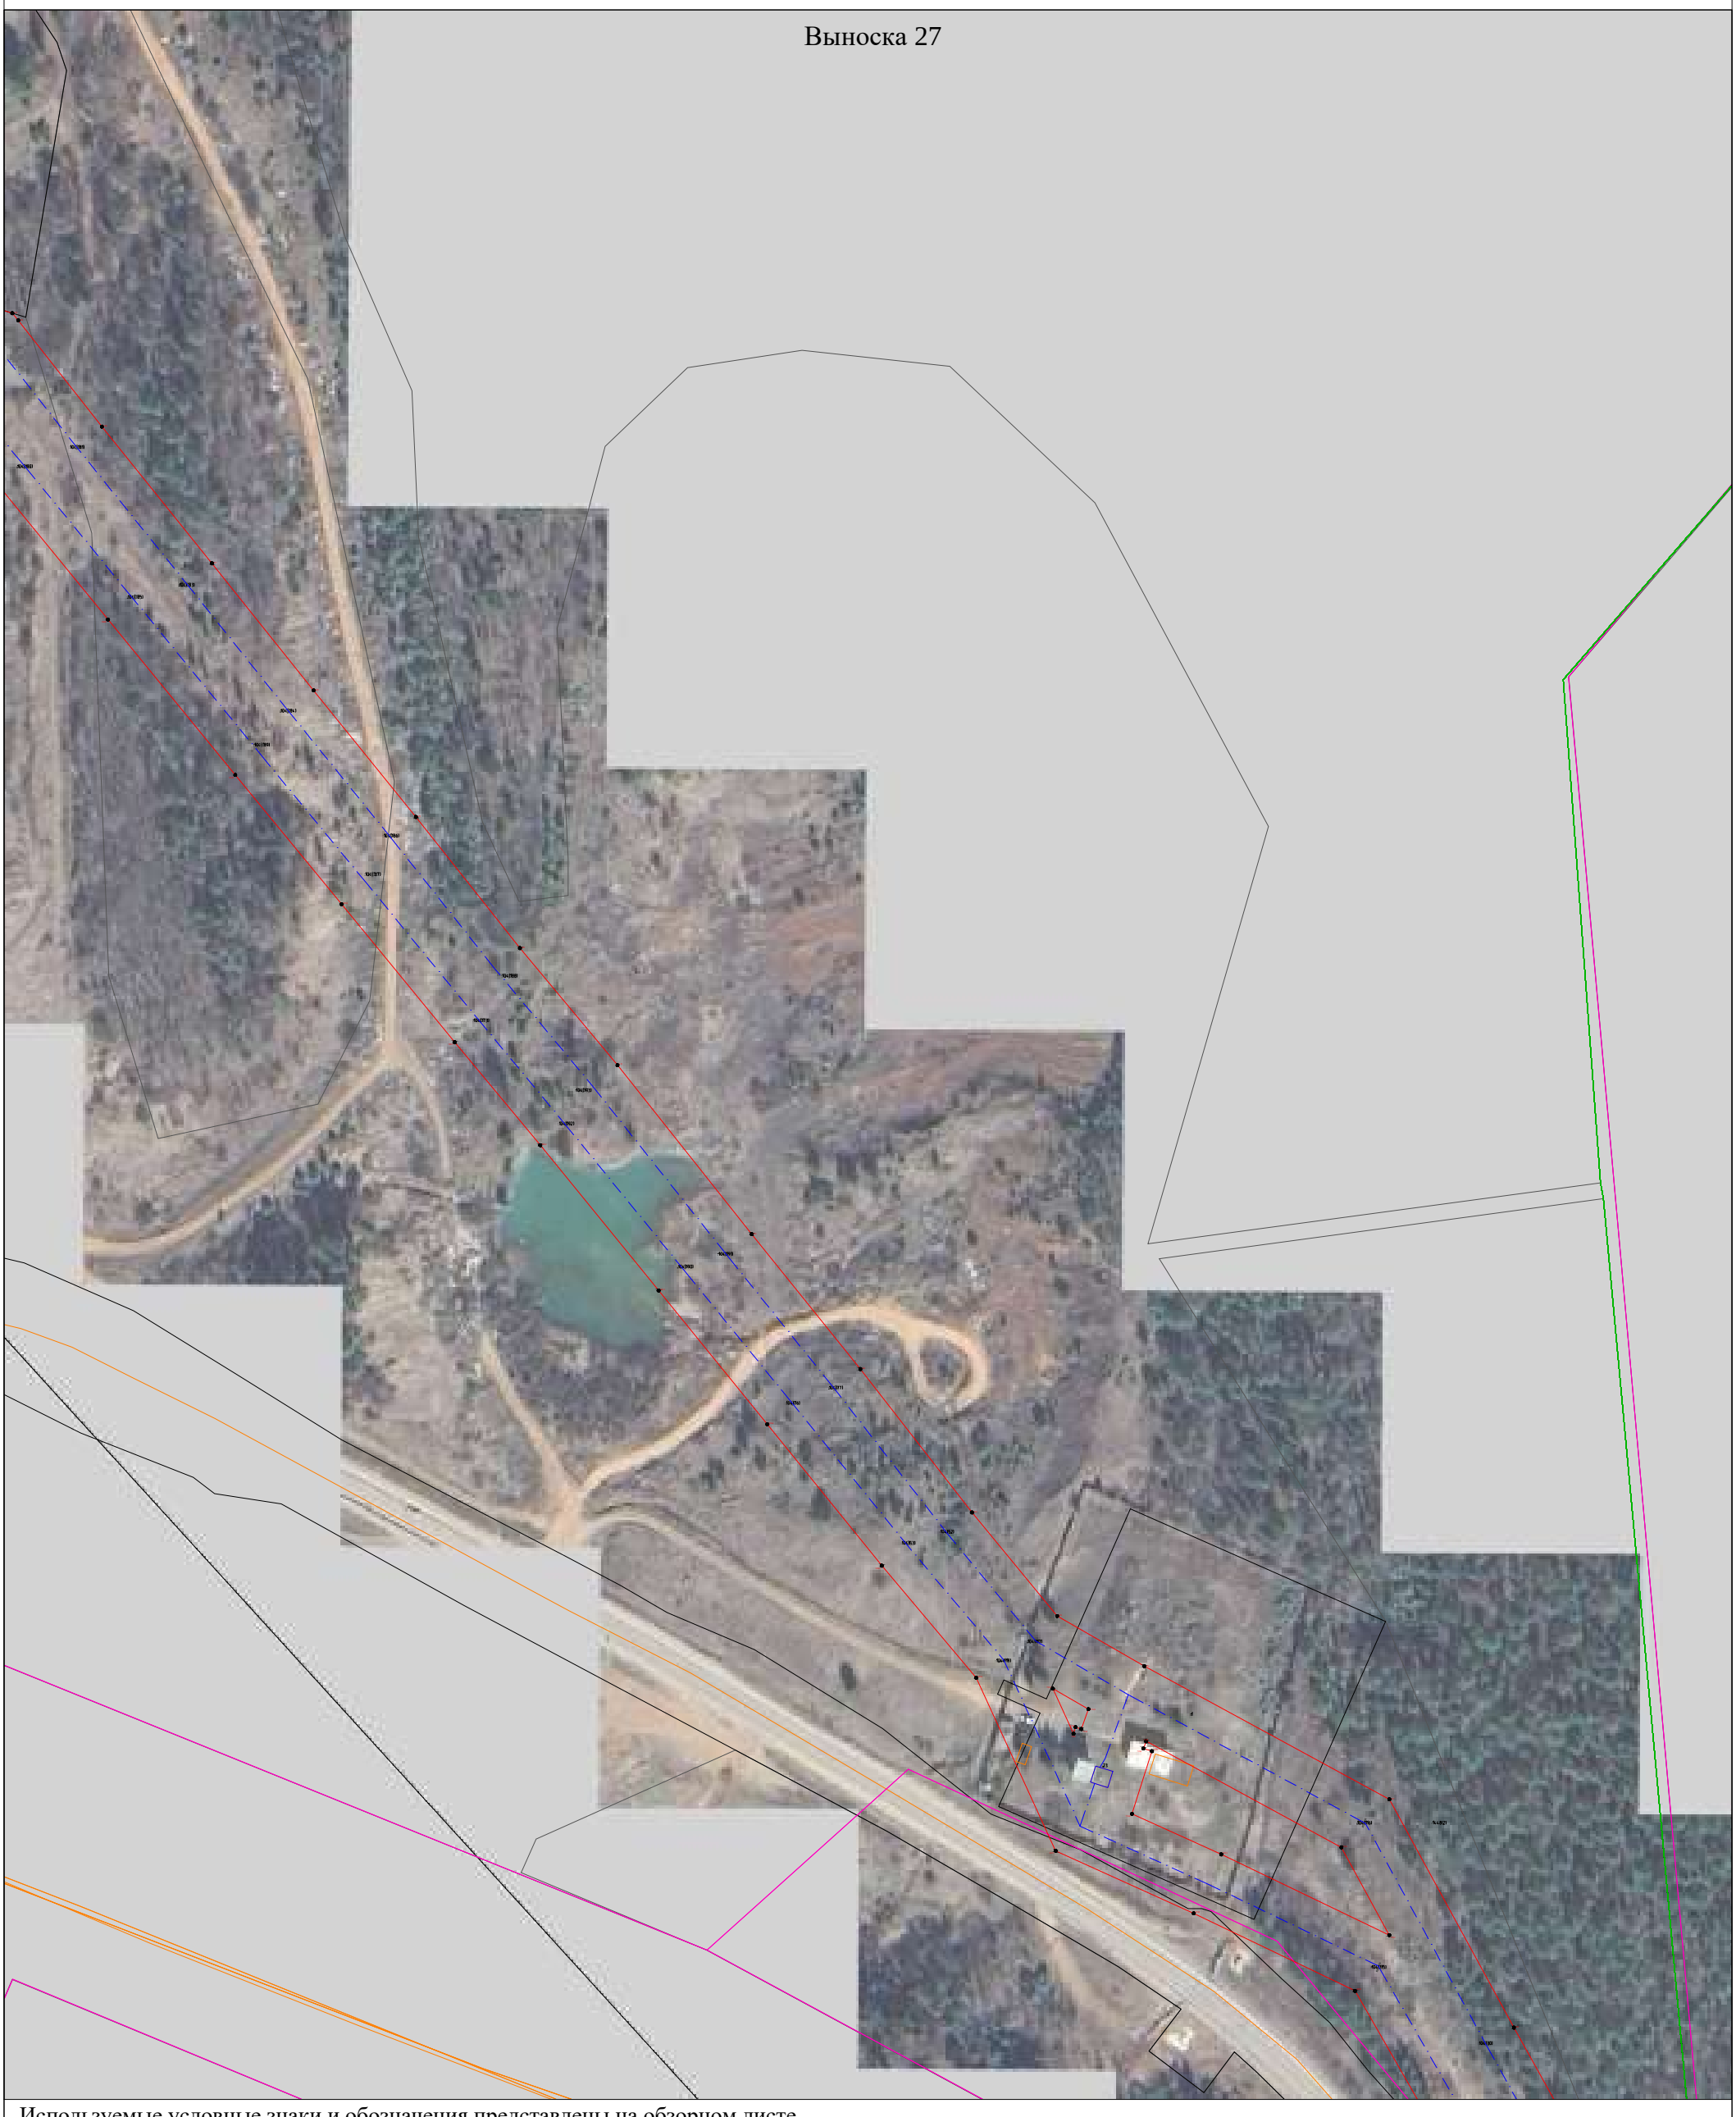

Используемые условные знаки и обозначения представлены на обзорном листе

Масштаб 1:2000

Раздел 4

Схема расположения границ

Публичный сервитут для эксплуатации объекта электросетевого хозяйства "Электросетевой комплекс Усть-Кут-1"




Используемые условные знаки и обозначения представлены на обзорном листе

Масштаб 1:2000

Раздел 4

Схема расположения границ

Публичный сервитут для эксплуатации объекта электросетевого хозяйства "Электросетевой комплекс Усть-Кут-1"

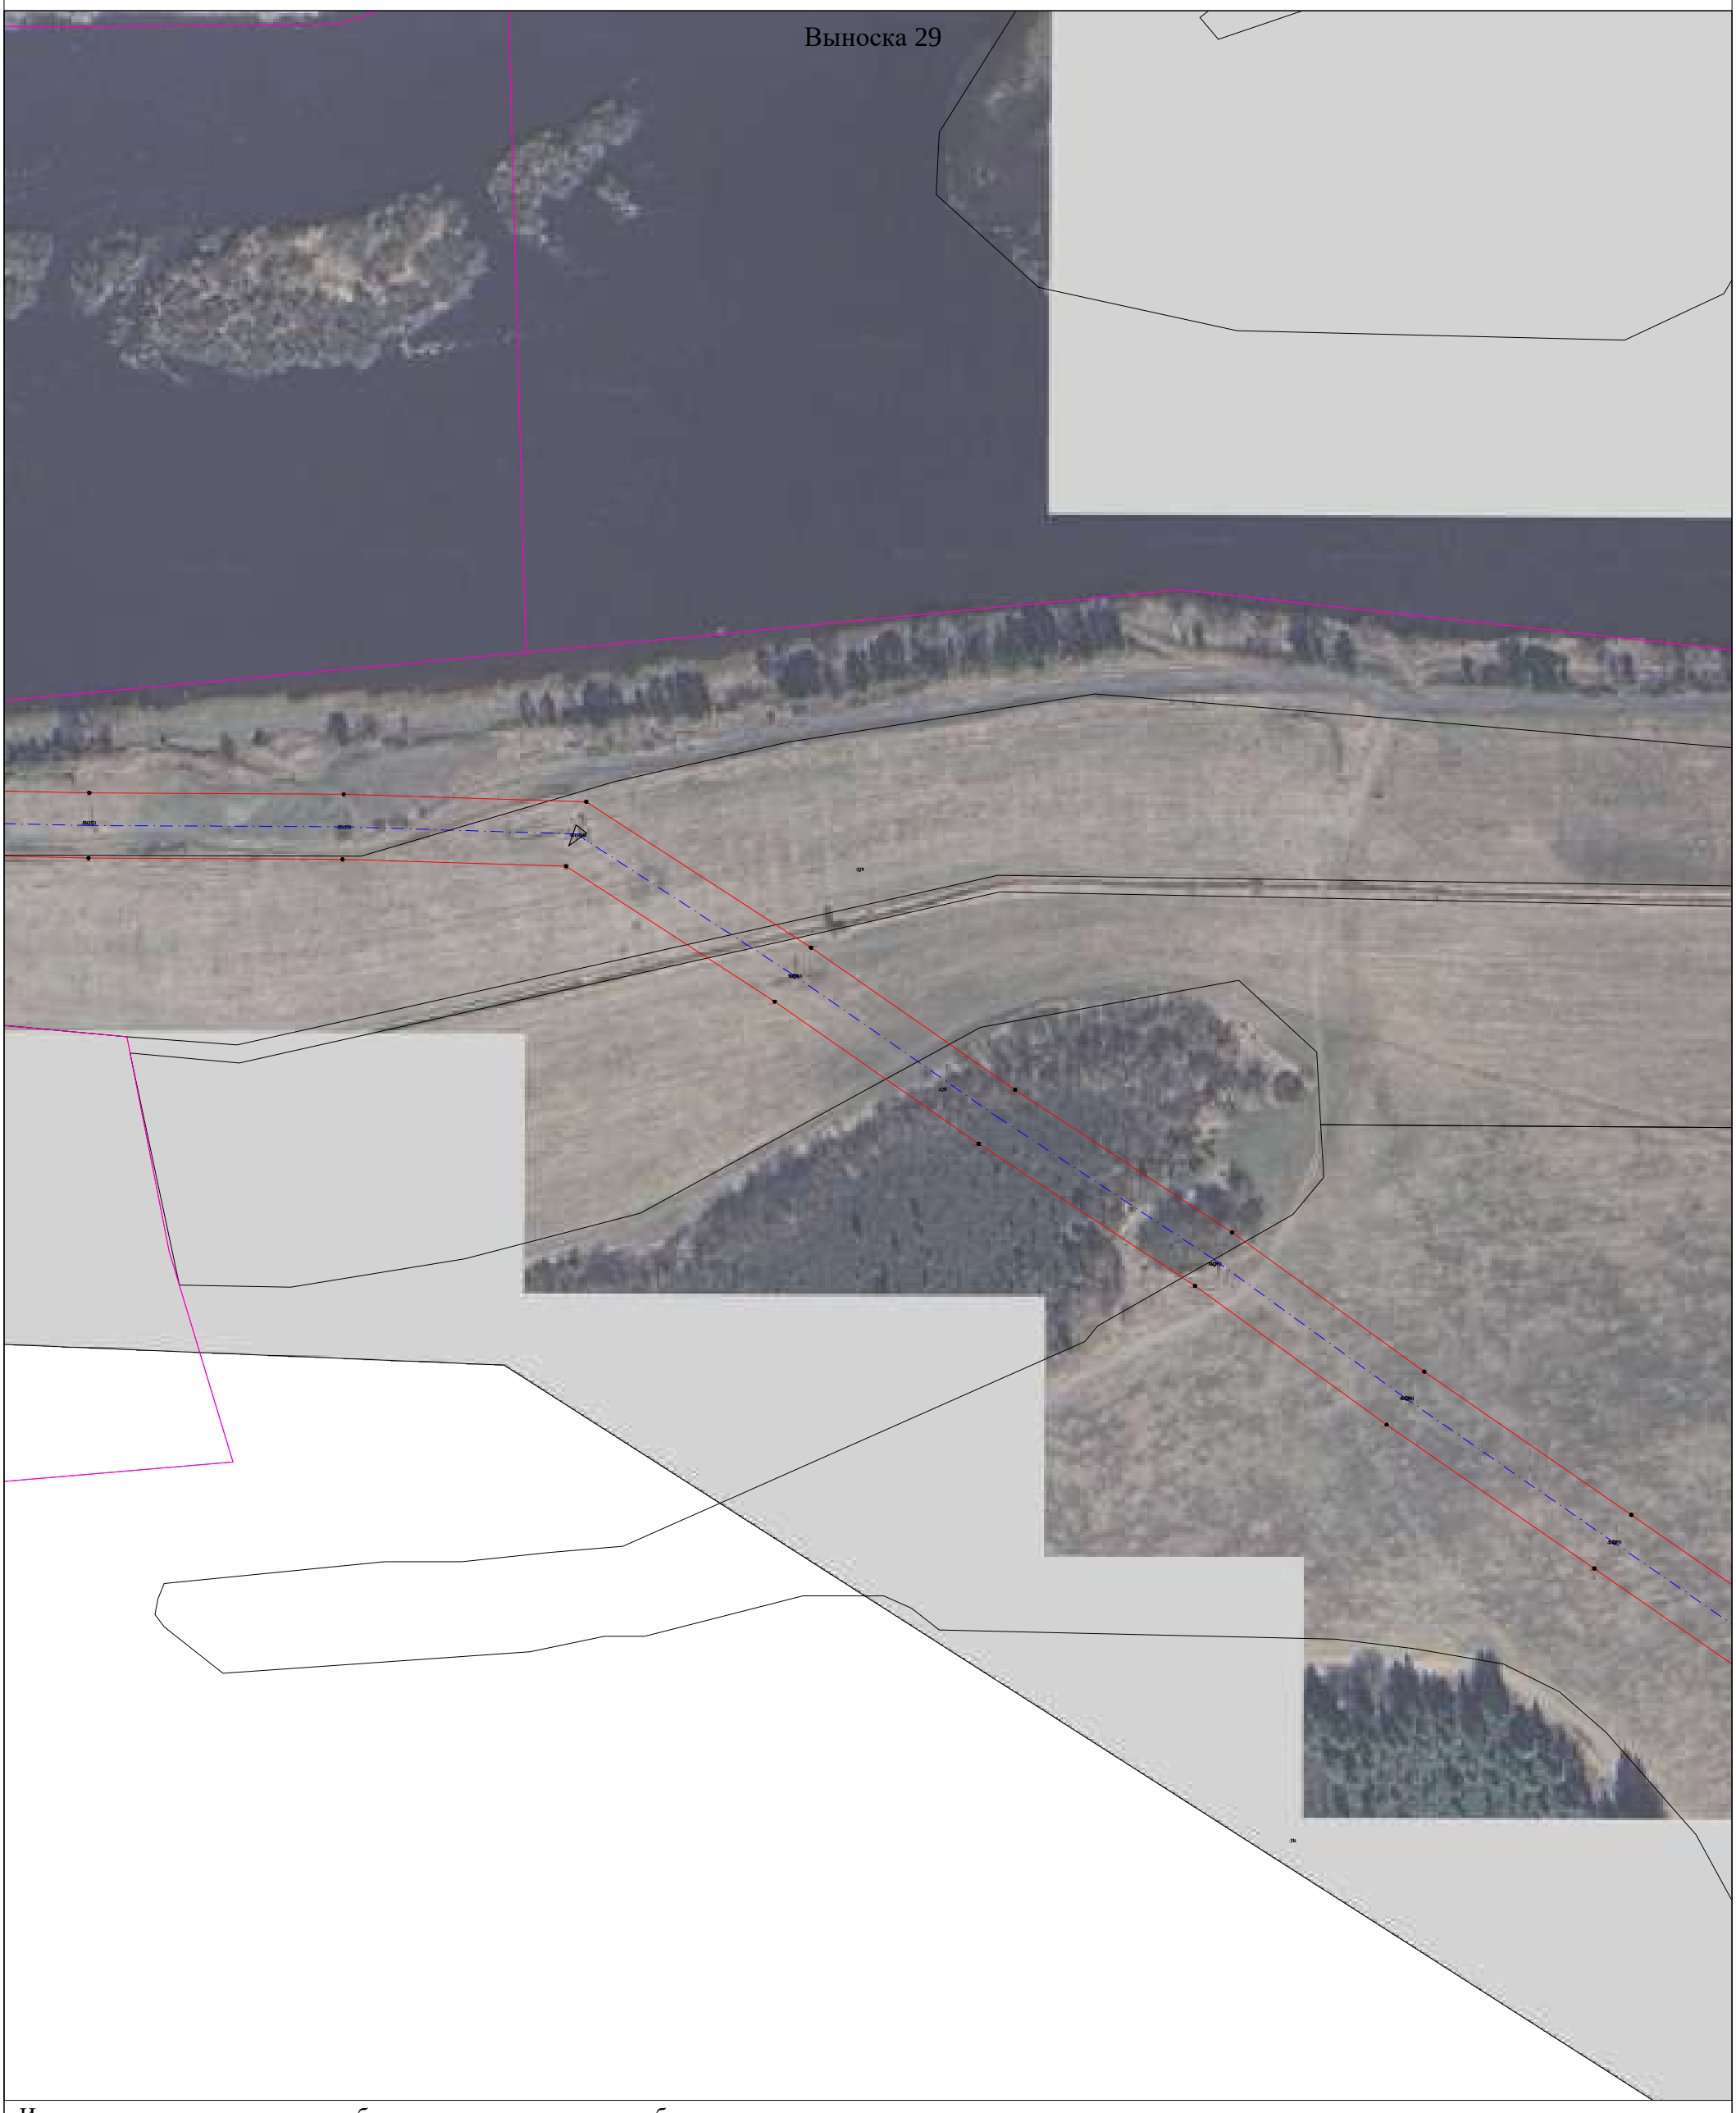


Используемые условные знаки и обозначения представлены на обзорном листе

Масштаб 1:2000

Раздел 4

Схема расположения границ

Публичный сервитут для эксплуатации объекта электросетевого хозяйства "Электросетевой комплекс Усть-Кут-1"

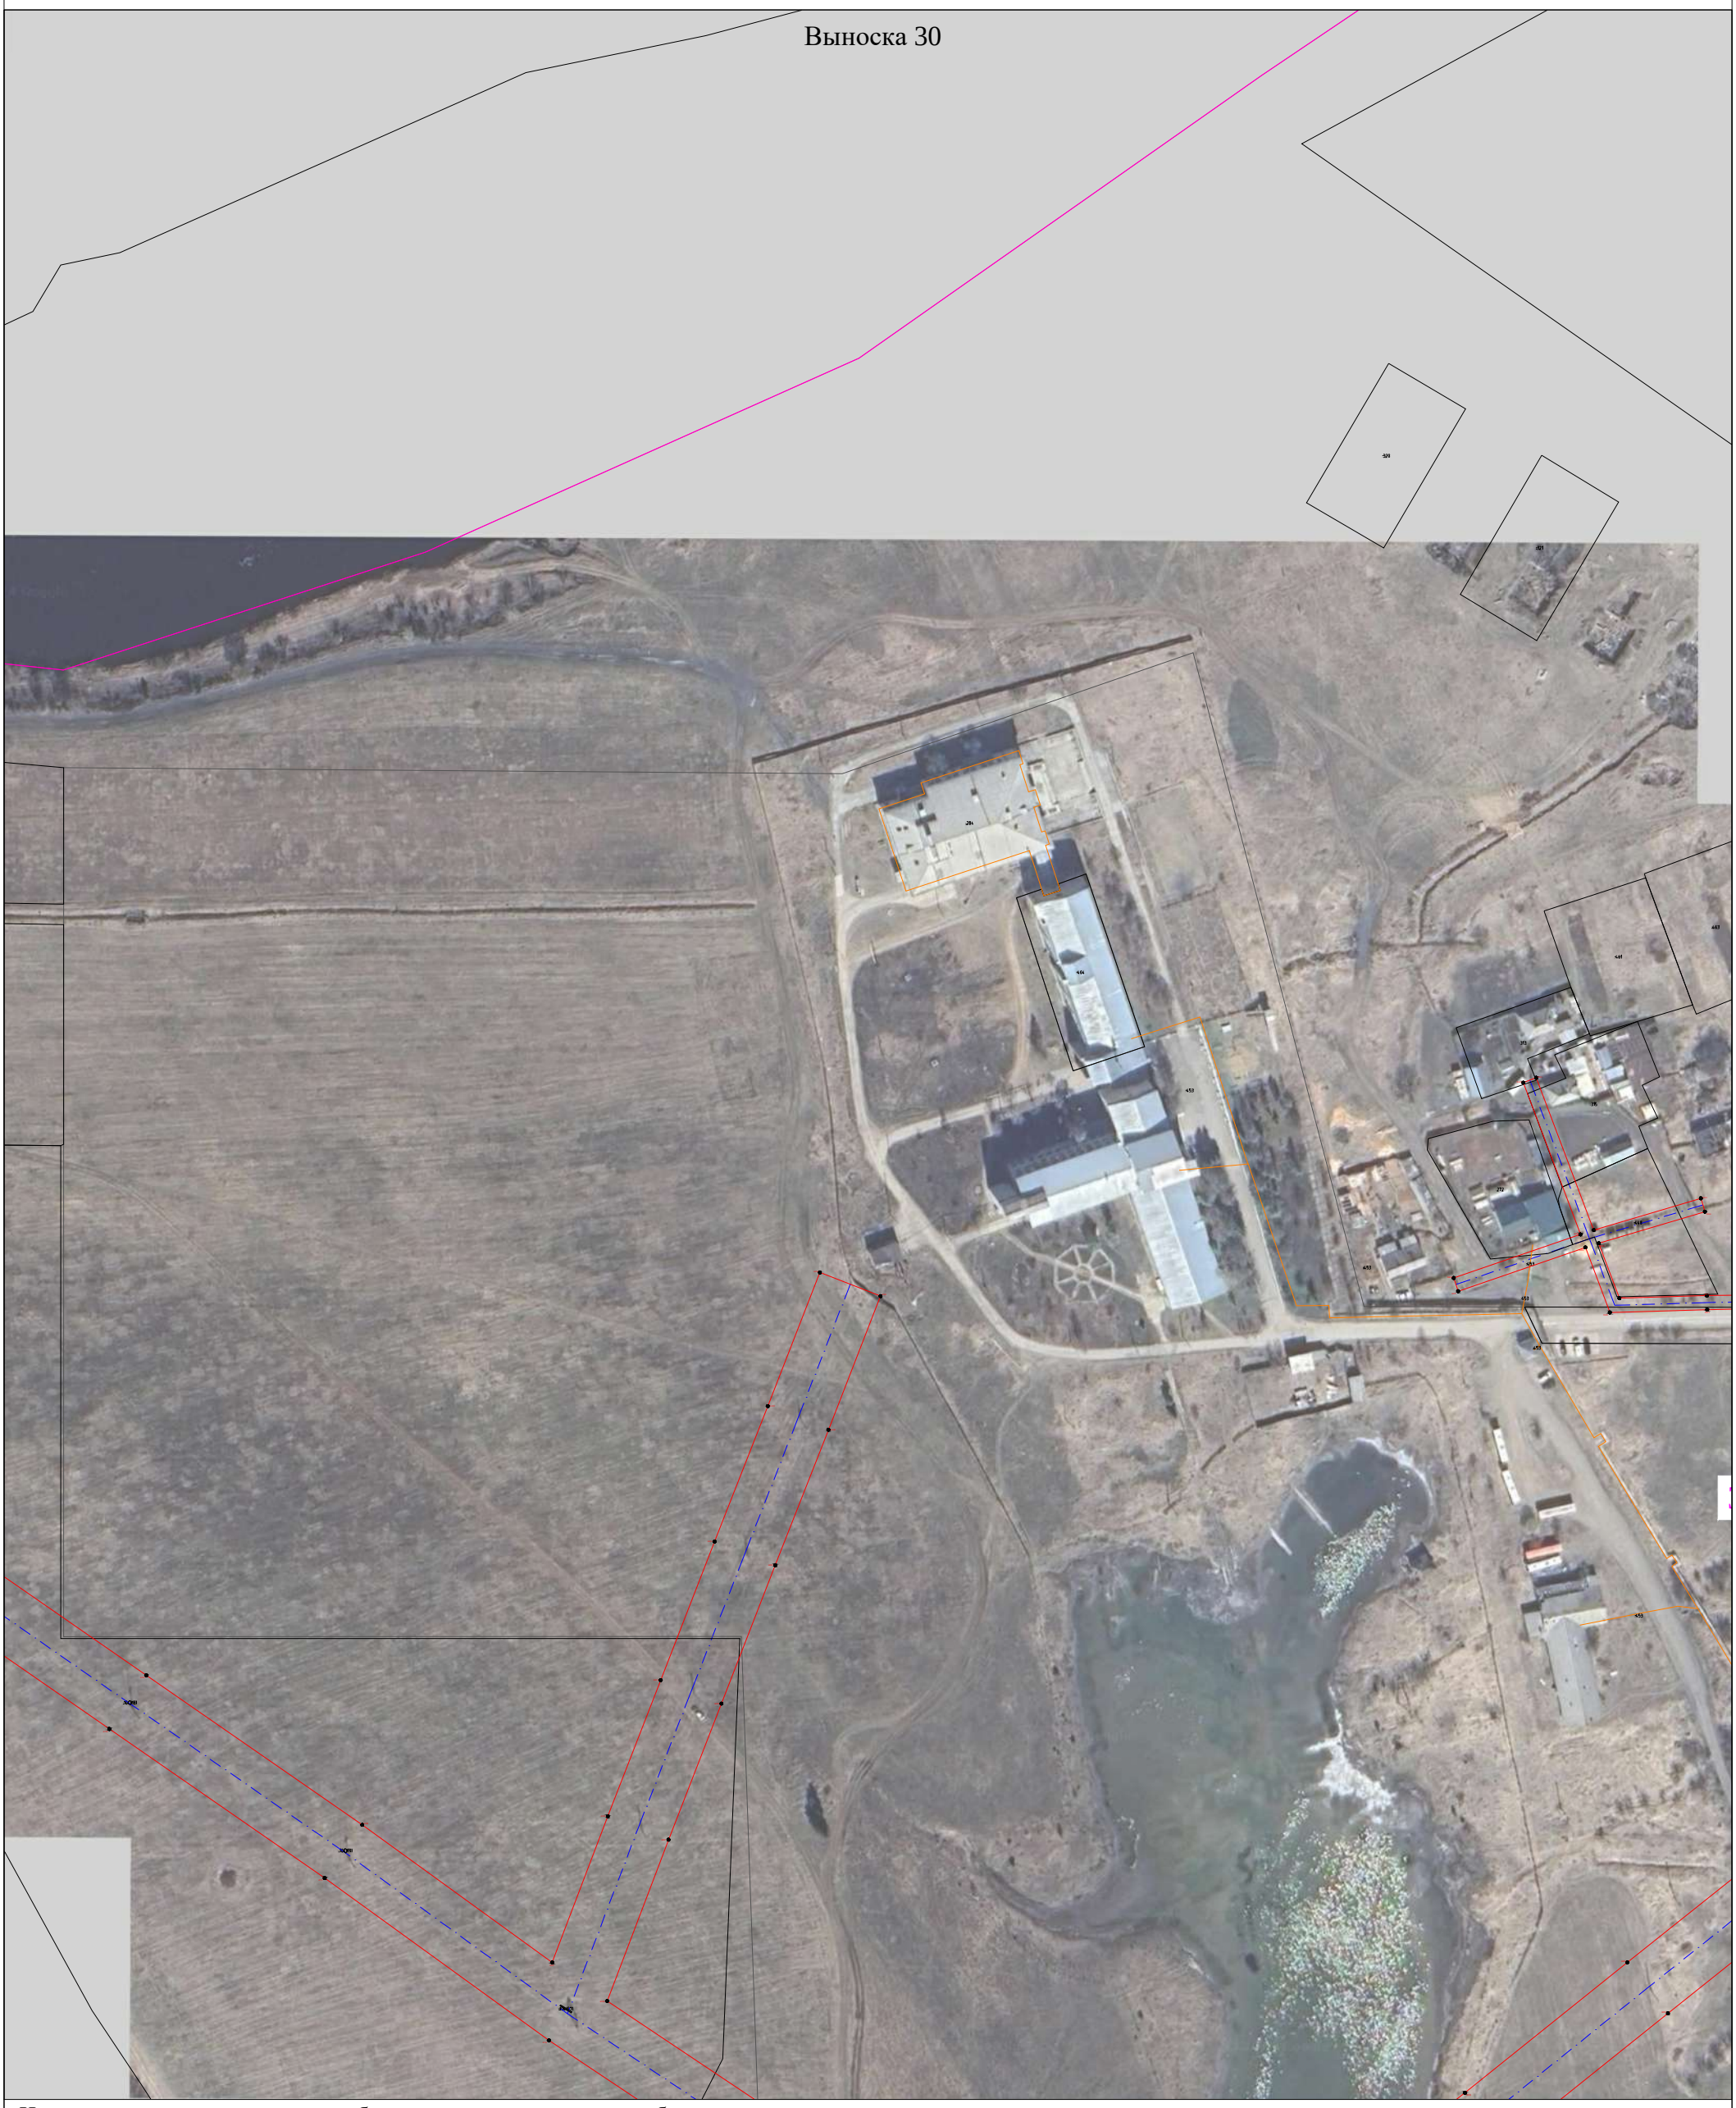

Используемые условные знаки и обозначения представлены на обзорном листе

Масштаб 1:2000

Раздел 4

Схема расположения границ

Публичный сервитут для эксплуатации объекта электросетевого хозяйства "Электросетевой комплекс Усть-Кут-1"



Используемые условные знаки и обозначения представлены на обзорном листе

Масштаб 1:2000

Раздел 4

Схема расположения границ

Публичный сервитут для эксплуатации объекта электросетевого хозяйства "Электросетевой комплекс Усть-Кут-1"



Используемые условные знаки и обозначения представлены на обзорном листе

Масштаб 1:2000

Раздел 4

Схема расположения границ

Публичный сервитут для эксплуатации объекта электросетевого хозяйства "Электросетевой комплекс Усть-Кут-1"



Используемые условные знаки и обозначения представлены на обзорном листе

Масштаб 1:2000

Раздел 4

Схема расположения границ

Публичный сервитут для эксплуатации объекта электросетевого хозяйства "Электросетевой комплекс Усть-Кут-1"



Используемые условные знаки и обозначения представлены на обзорном листе

Масштаб 1:2000

Раздел 4

Схема расположения границ

Публичный сервитут для эксплуатации объекта электросетевого хозяйства "Электросетевой комплекс Усть-Кут-1"



Используемые условные знаки и обозначения представлены на обзорном листе

Масштаб 1:2000

Раздел 4

Схема расположения границ

Публичный сервитут для эксплуатации объекта электросетевого хозяйства "Электросетевой комплекс Усть-Кут-1"

Выноска 36




Используемые условные знаки и обозначения представлены на обзорном листе

Масштаб 1:2000

Раздел 4

Схема расположения границ

Публичный сервитут для эксплуатации объекта электросетевого хозяйства "Электросетевой комплекс Усть-Кут-1"

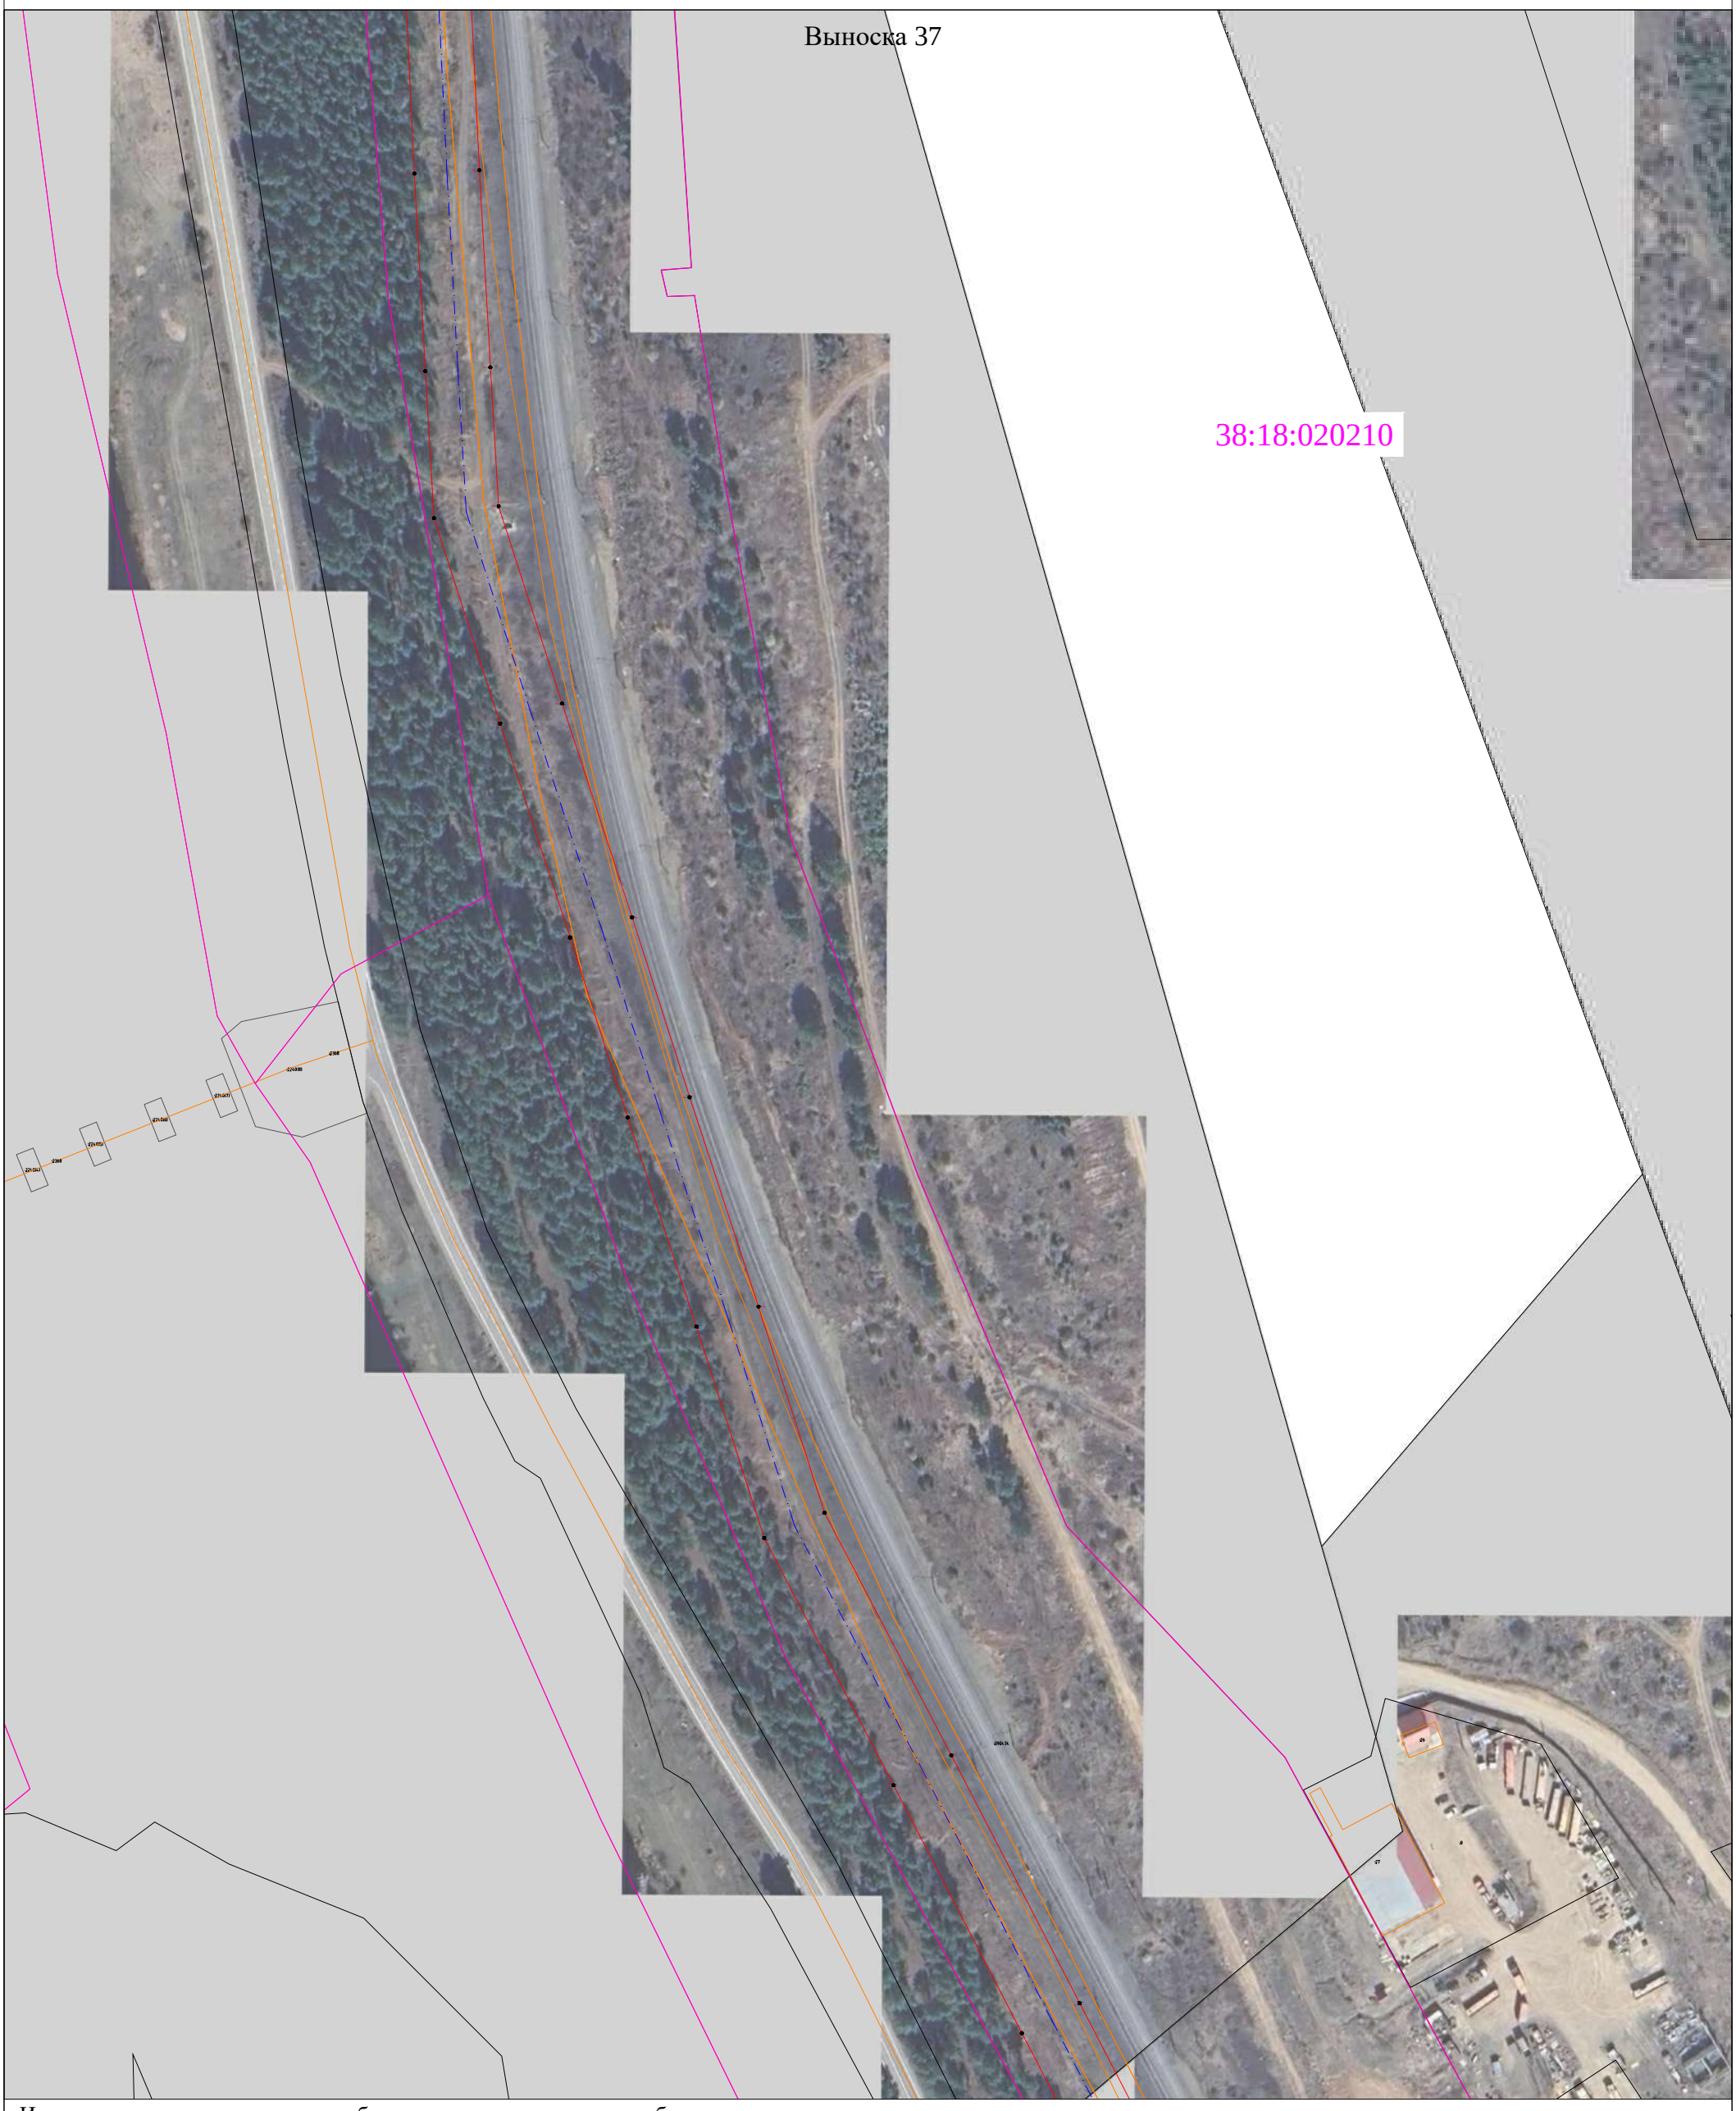

Используемые условные знаки и обозначения представлены на обзорном листе


Масштаб 1:2000

Раздел 4

Схема расположения границ

Публичный сервитут для эксплуатации объекта электросетевого хозяйства "Электросетевой комплекс Усть-Кут-1"

Выноска 38

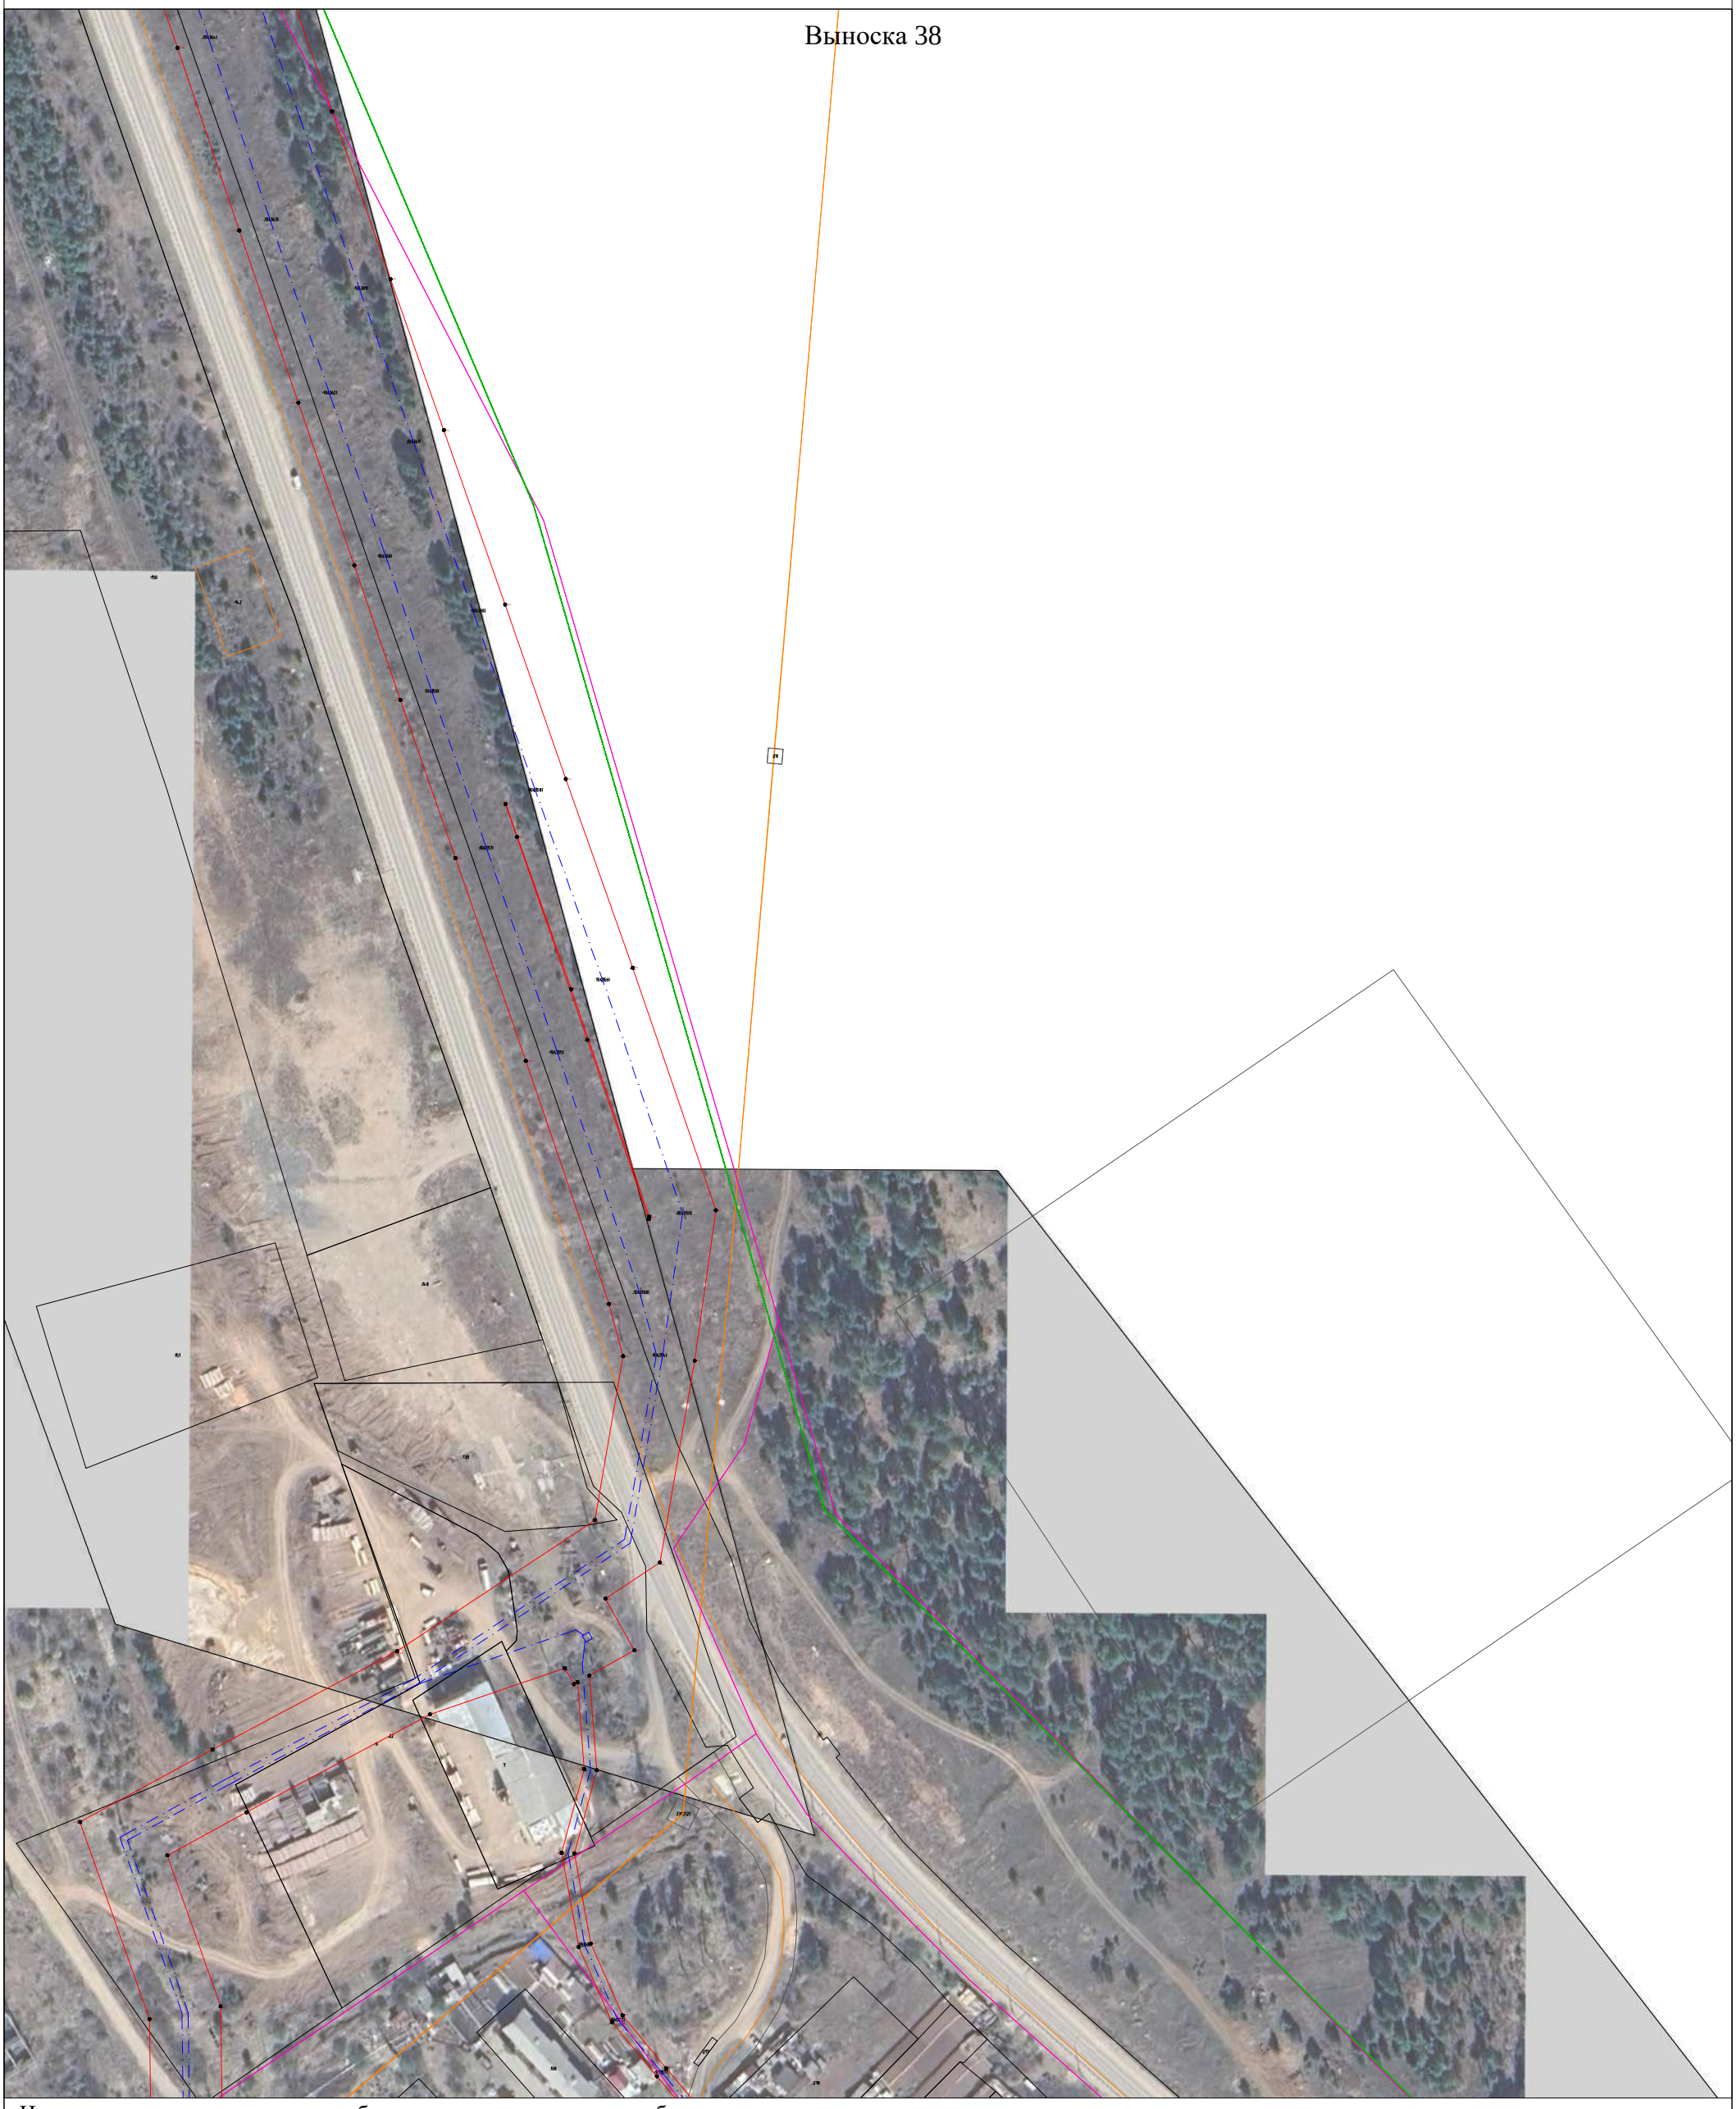


Используемые условные знаки и обозначения представлены на обзорном листе

Масштаб 1:2000

Раздел 4

Схема расположения границ

Публичный сервитут для эксплуатации объекта электросетевого хозяйства "Электросетевой комплекс Усть-Кут-1"

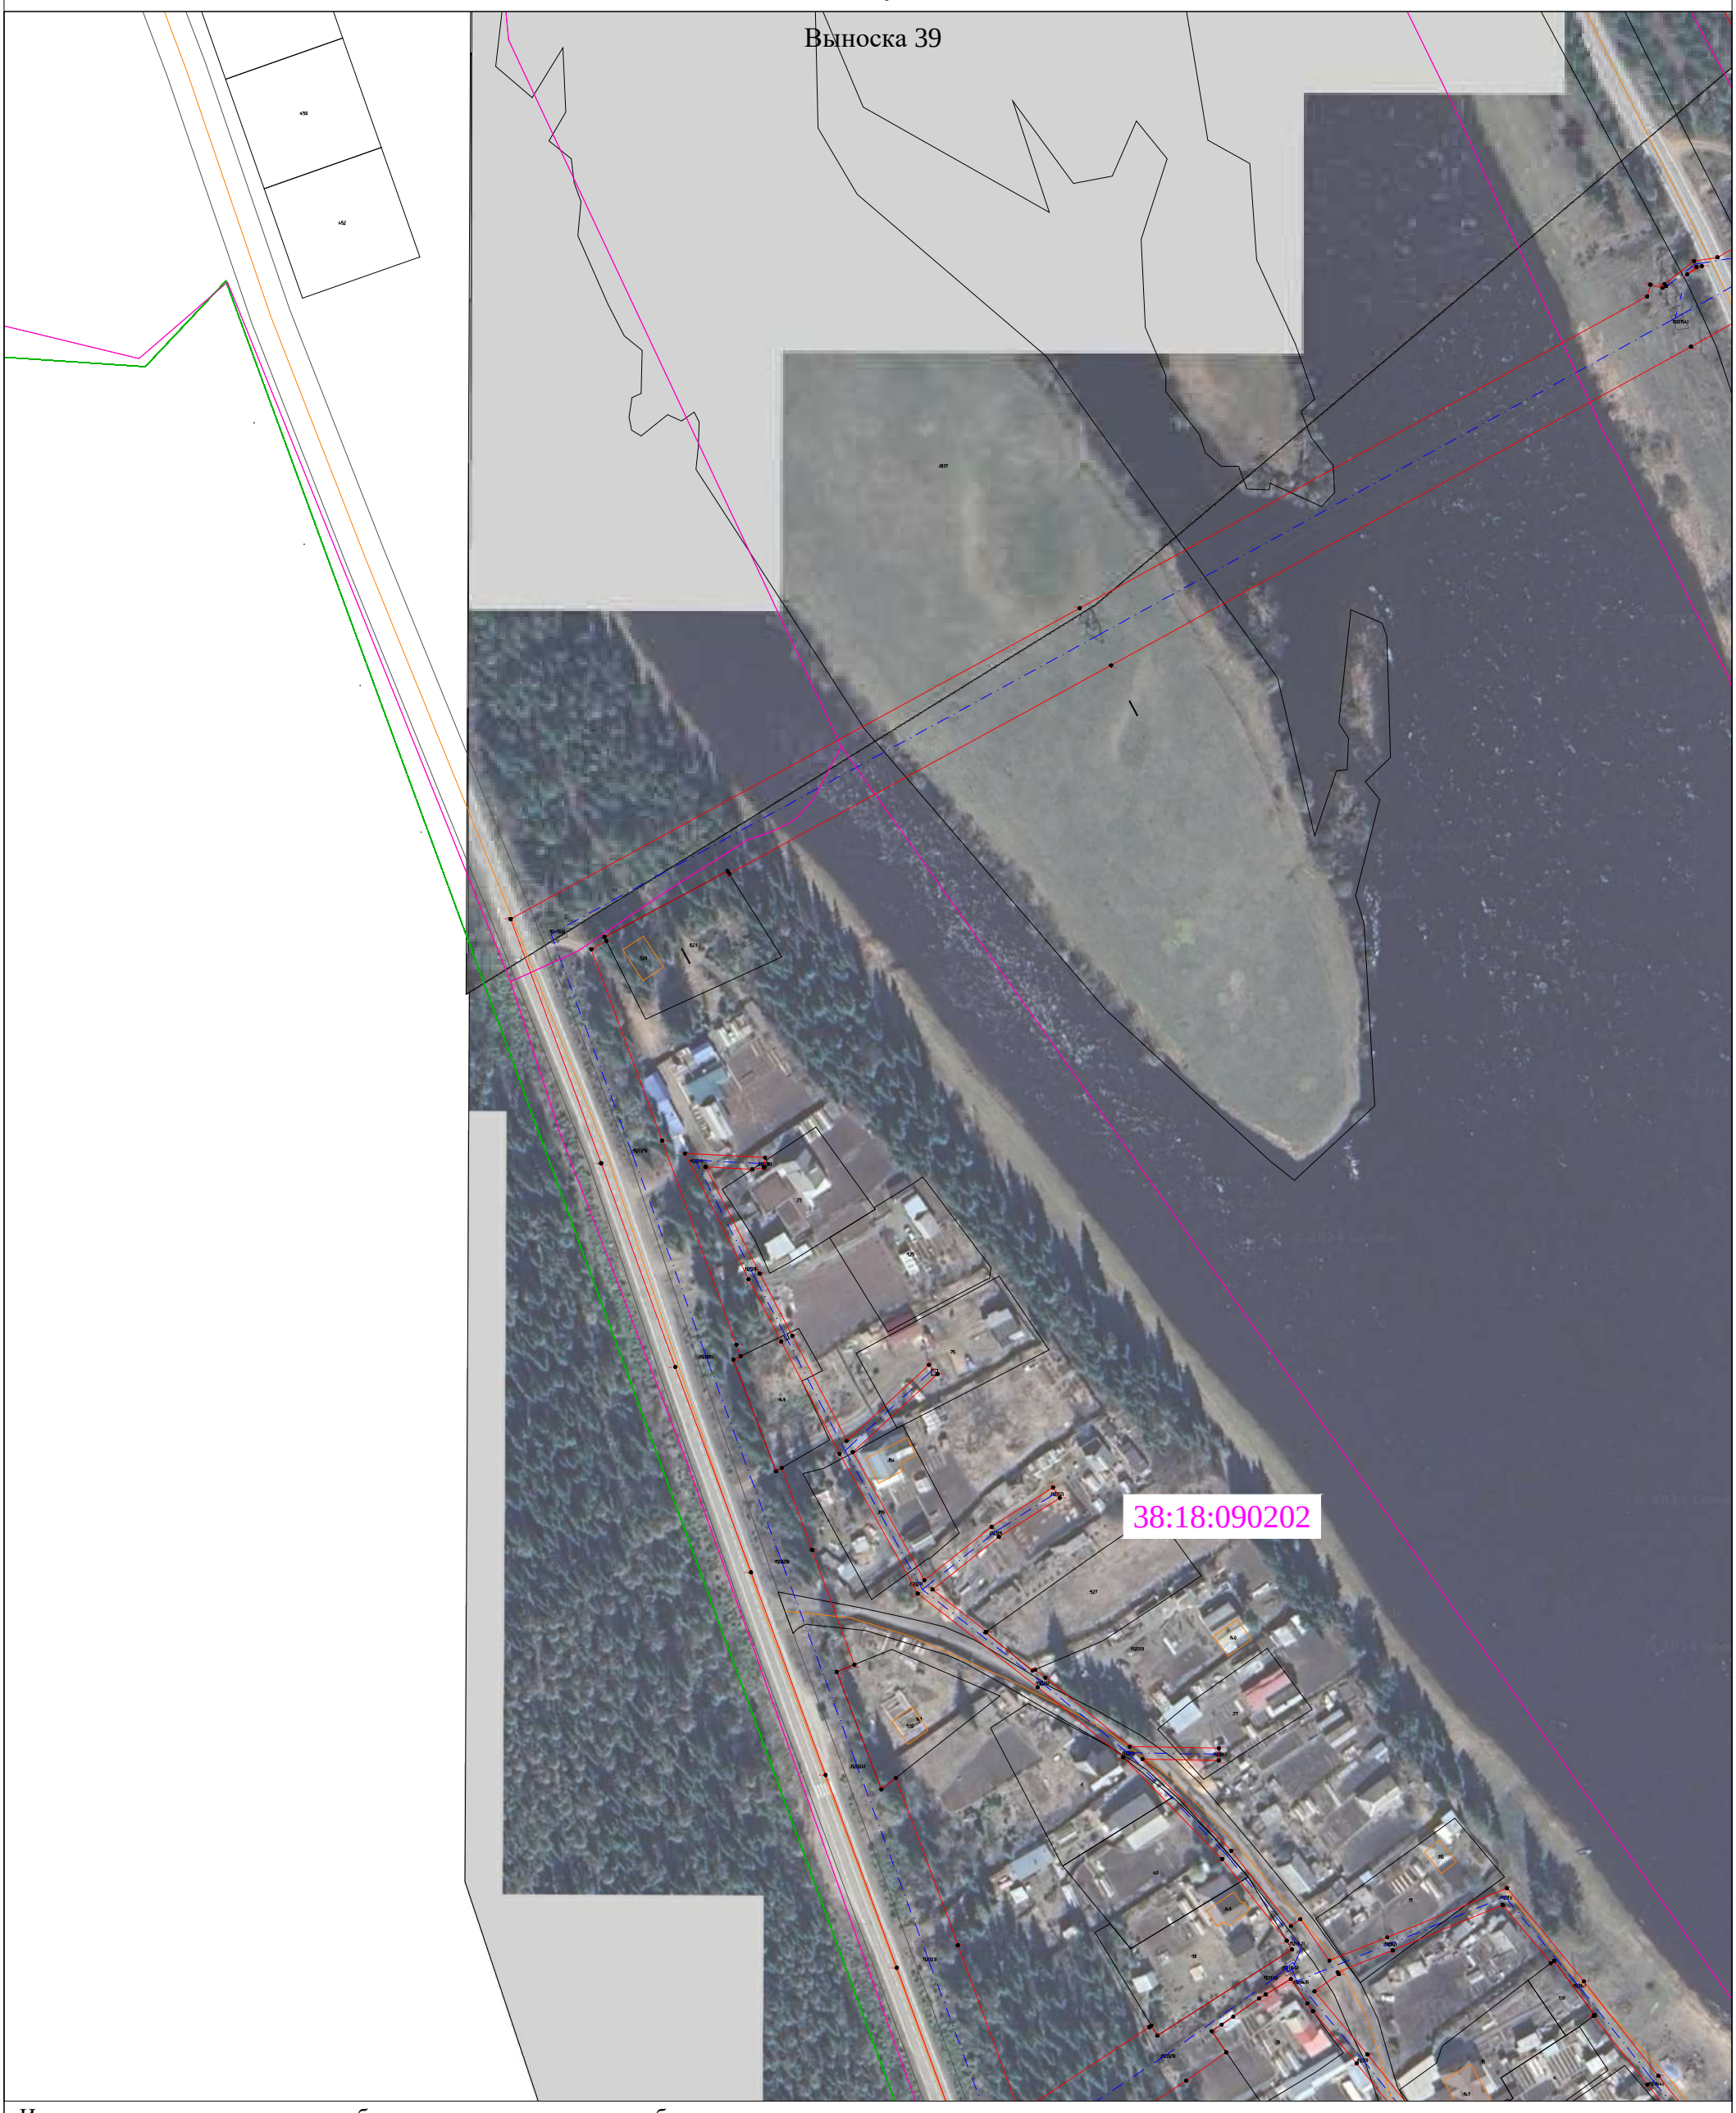

Используемые условные знаки и обозначения представлены на обзорном листе

Масштаб 1:2000

Раздел 4

Схема расположения границ

Публичный сервитут для эксплуатации объекта электросетевого хозяйства "Электросетевой комплекс Усть-Кут-1"



Используемые условные знаки и обозначения представлены на обзорном листе

Масштаб 1:2000

Раздел 4

Схема расположения границ

Публичный сервитут для эксплуатации объекта электросетевого хозяйства "Электросетевой комплекс Усть-Кут-1"




Используемые условные знаки и обозначения представлены на обзорном листе

Масштаб 1:2000

Раздел 4

Схема расположения границ

Публичный сервитут для эксплуатации объекта электросетевого хозяйства "Электросетевой комплекс Усть-Кут-1"

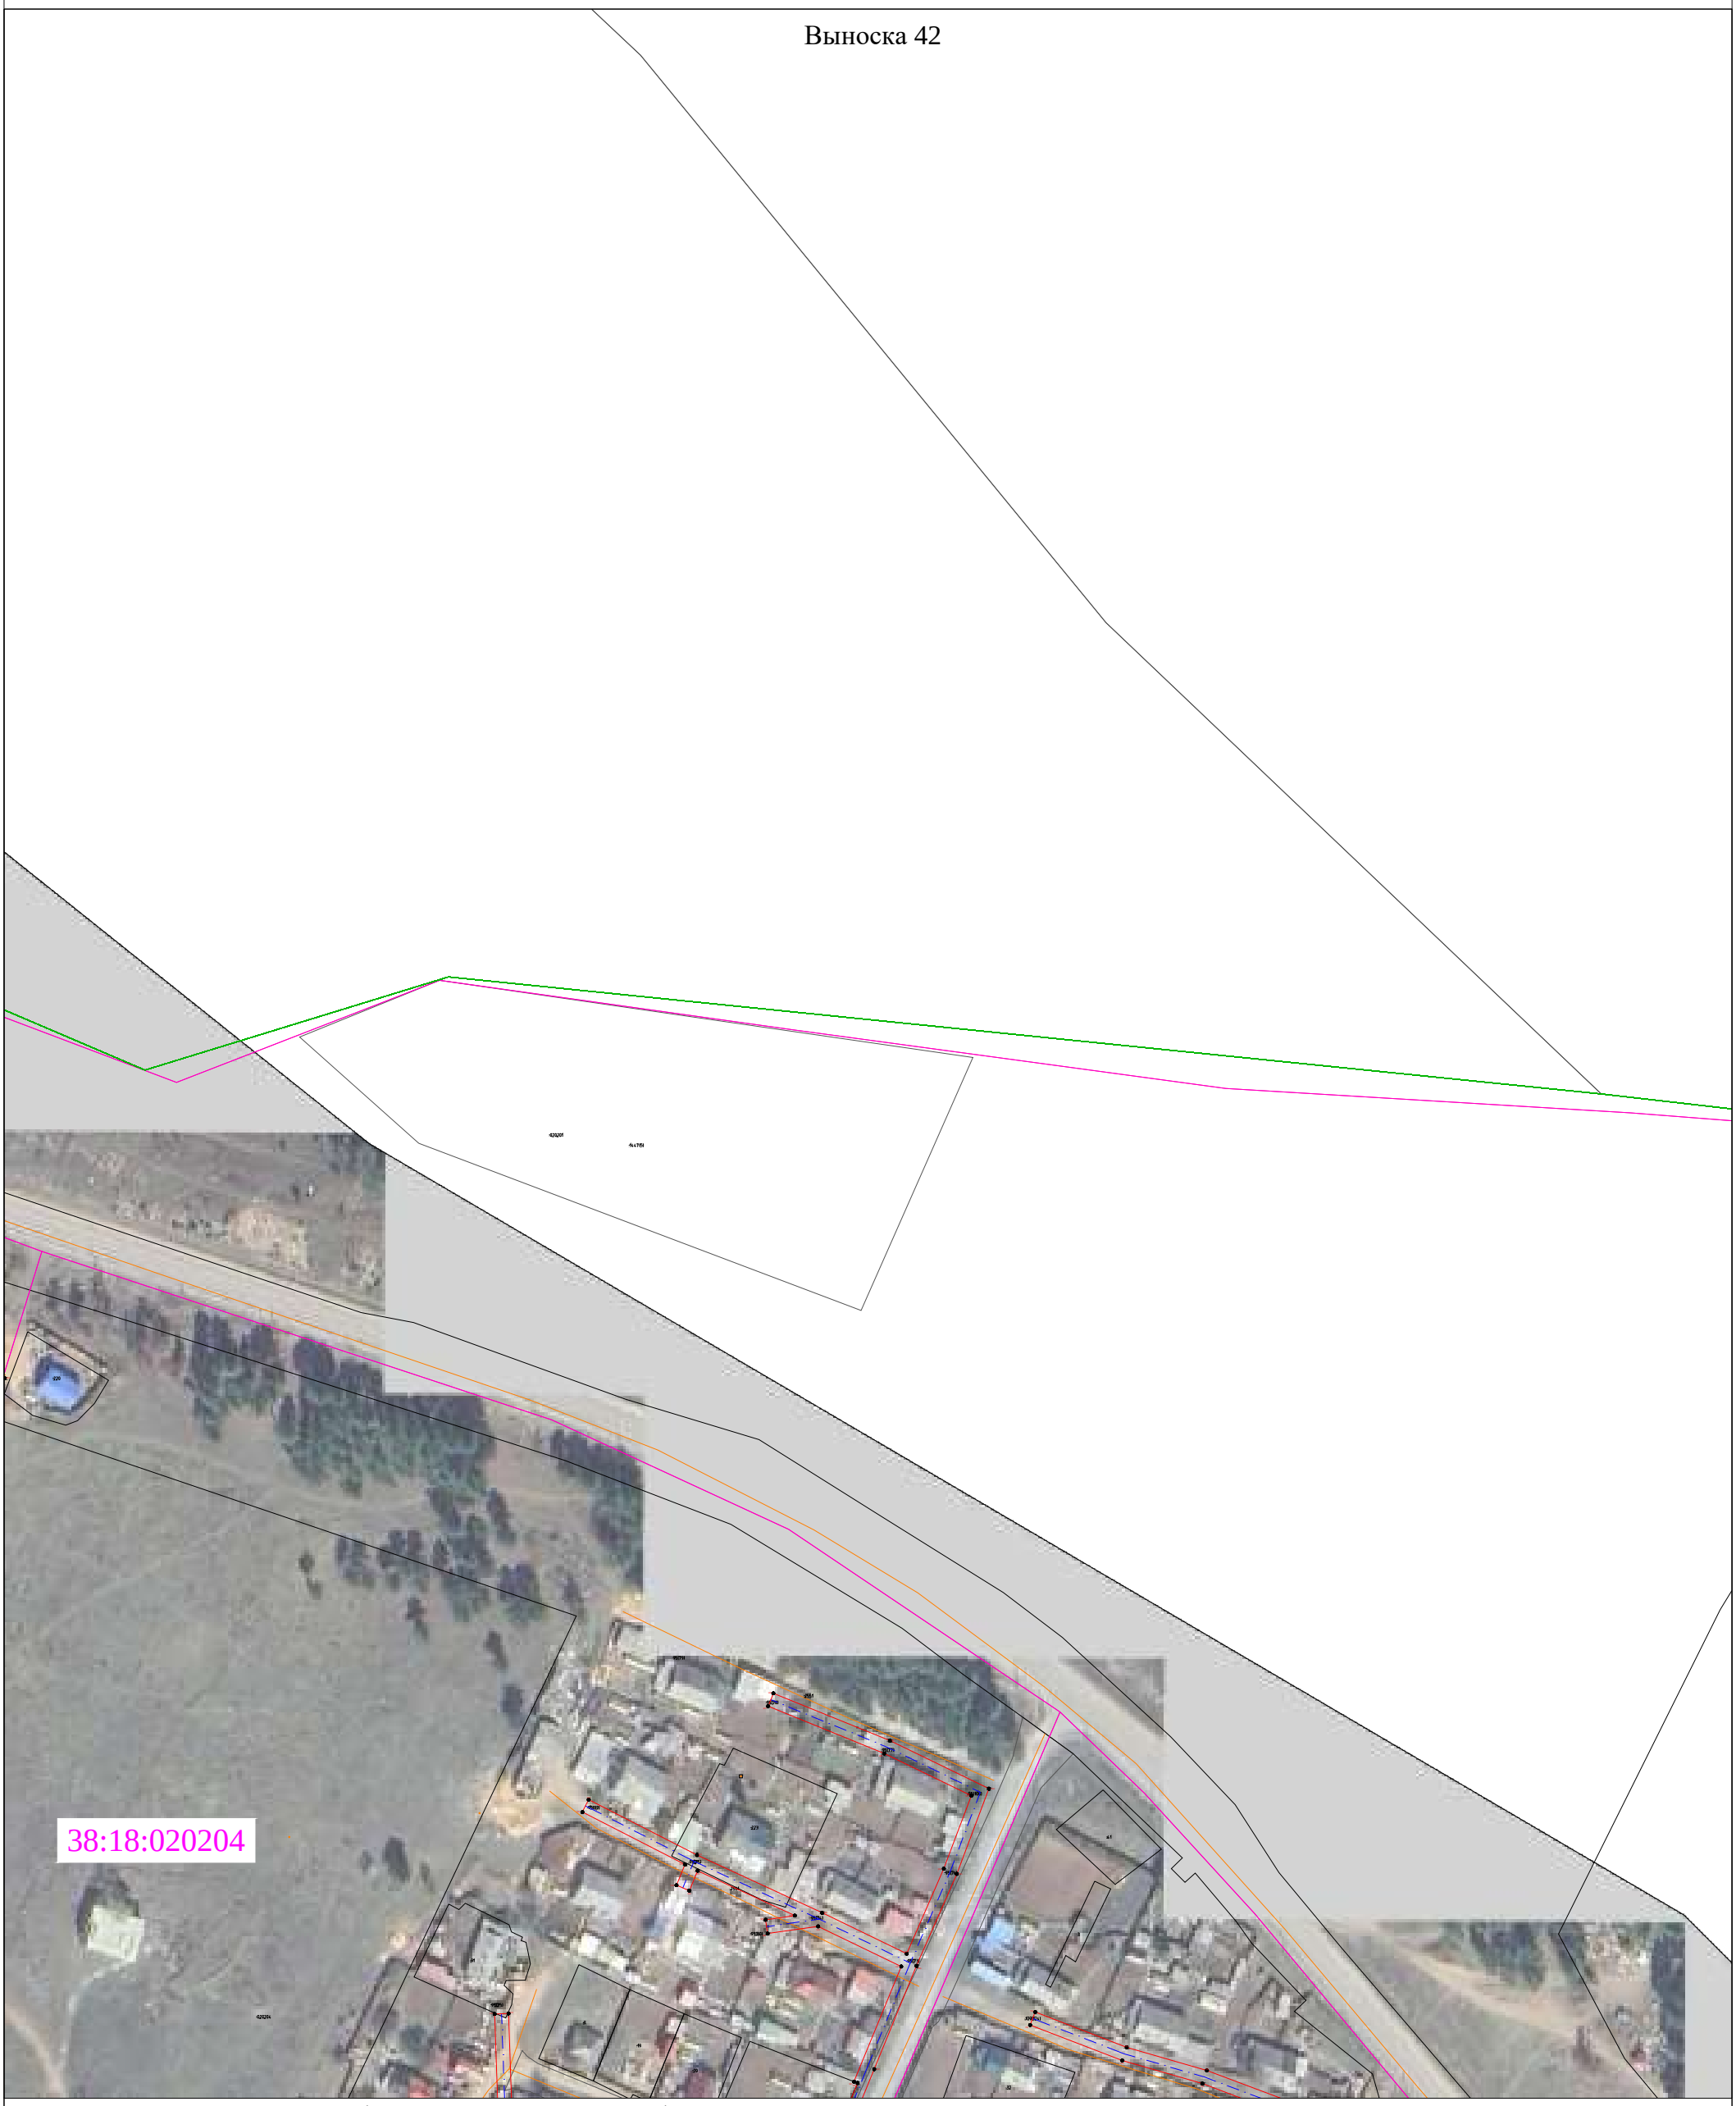


Используемые условные знаки и обозначения представлены на обзорном листе

Масштаб 1:2000

Раздел 4

Схема расположения границ

Публичный сервитут для эксплуатации объекта электросетевого хозяйства "Электросетевой комплекс Усть-Кут-1"

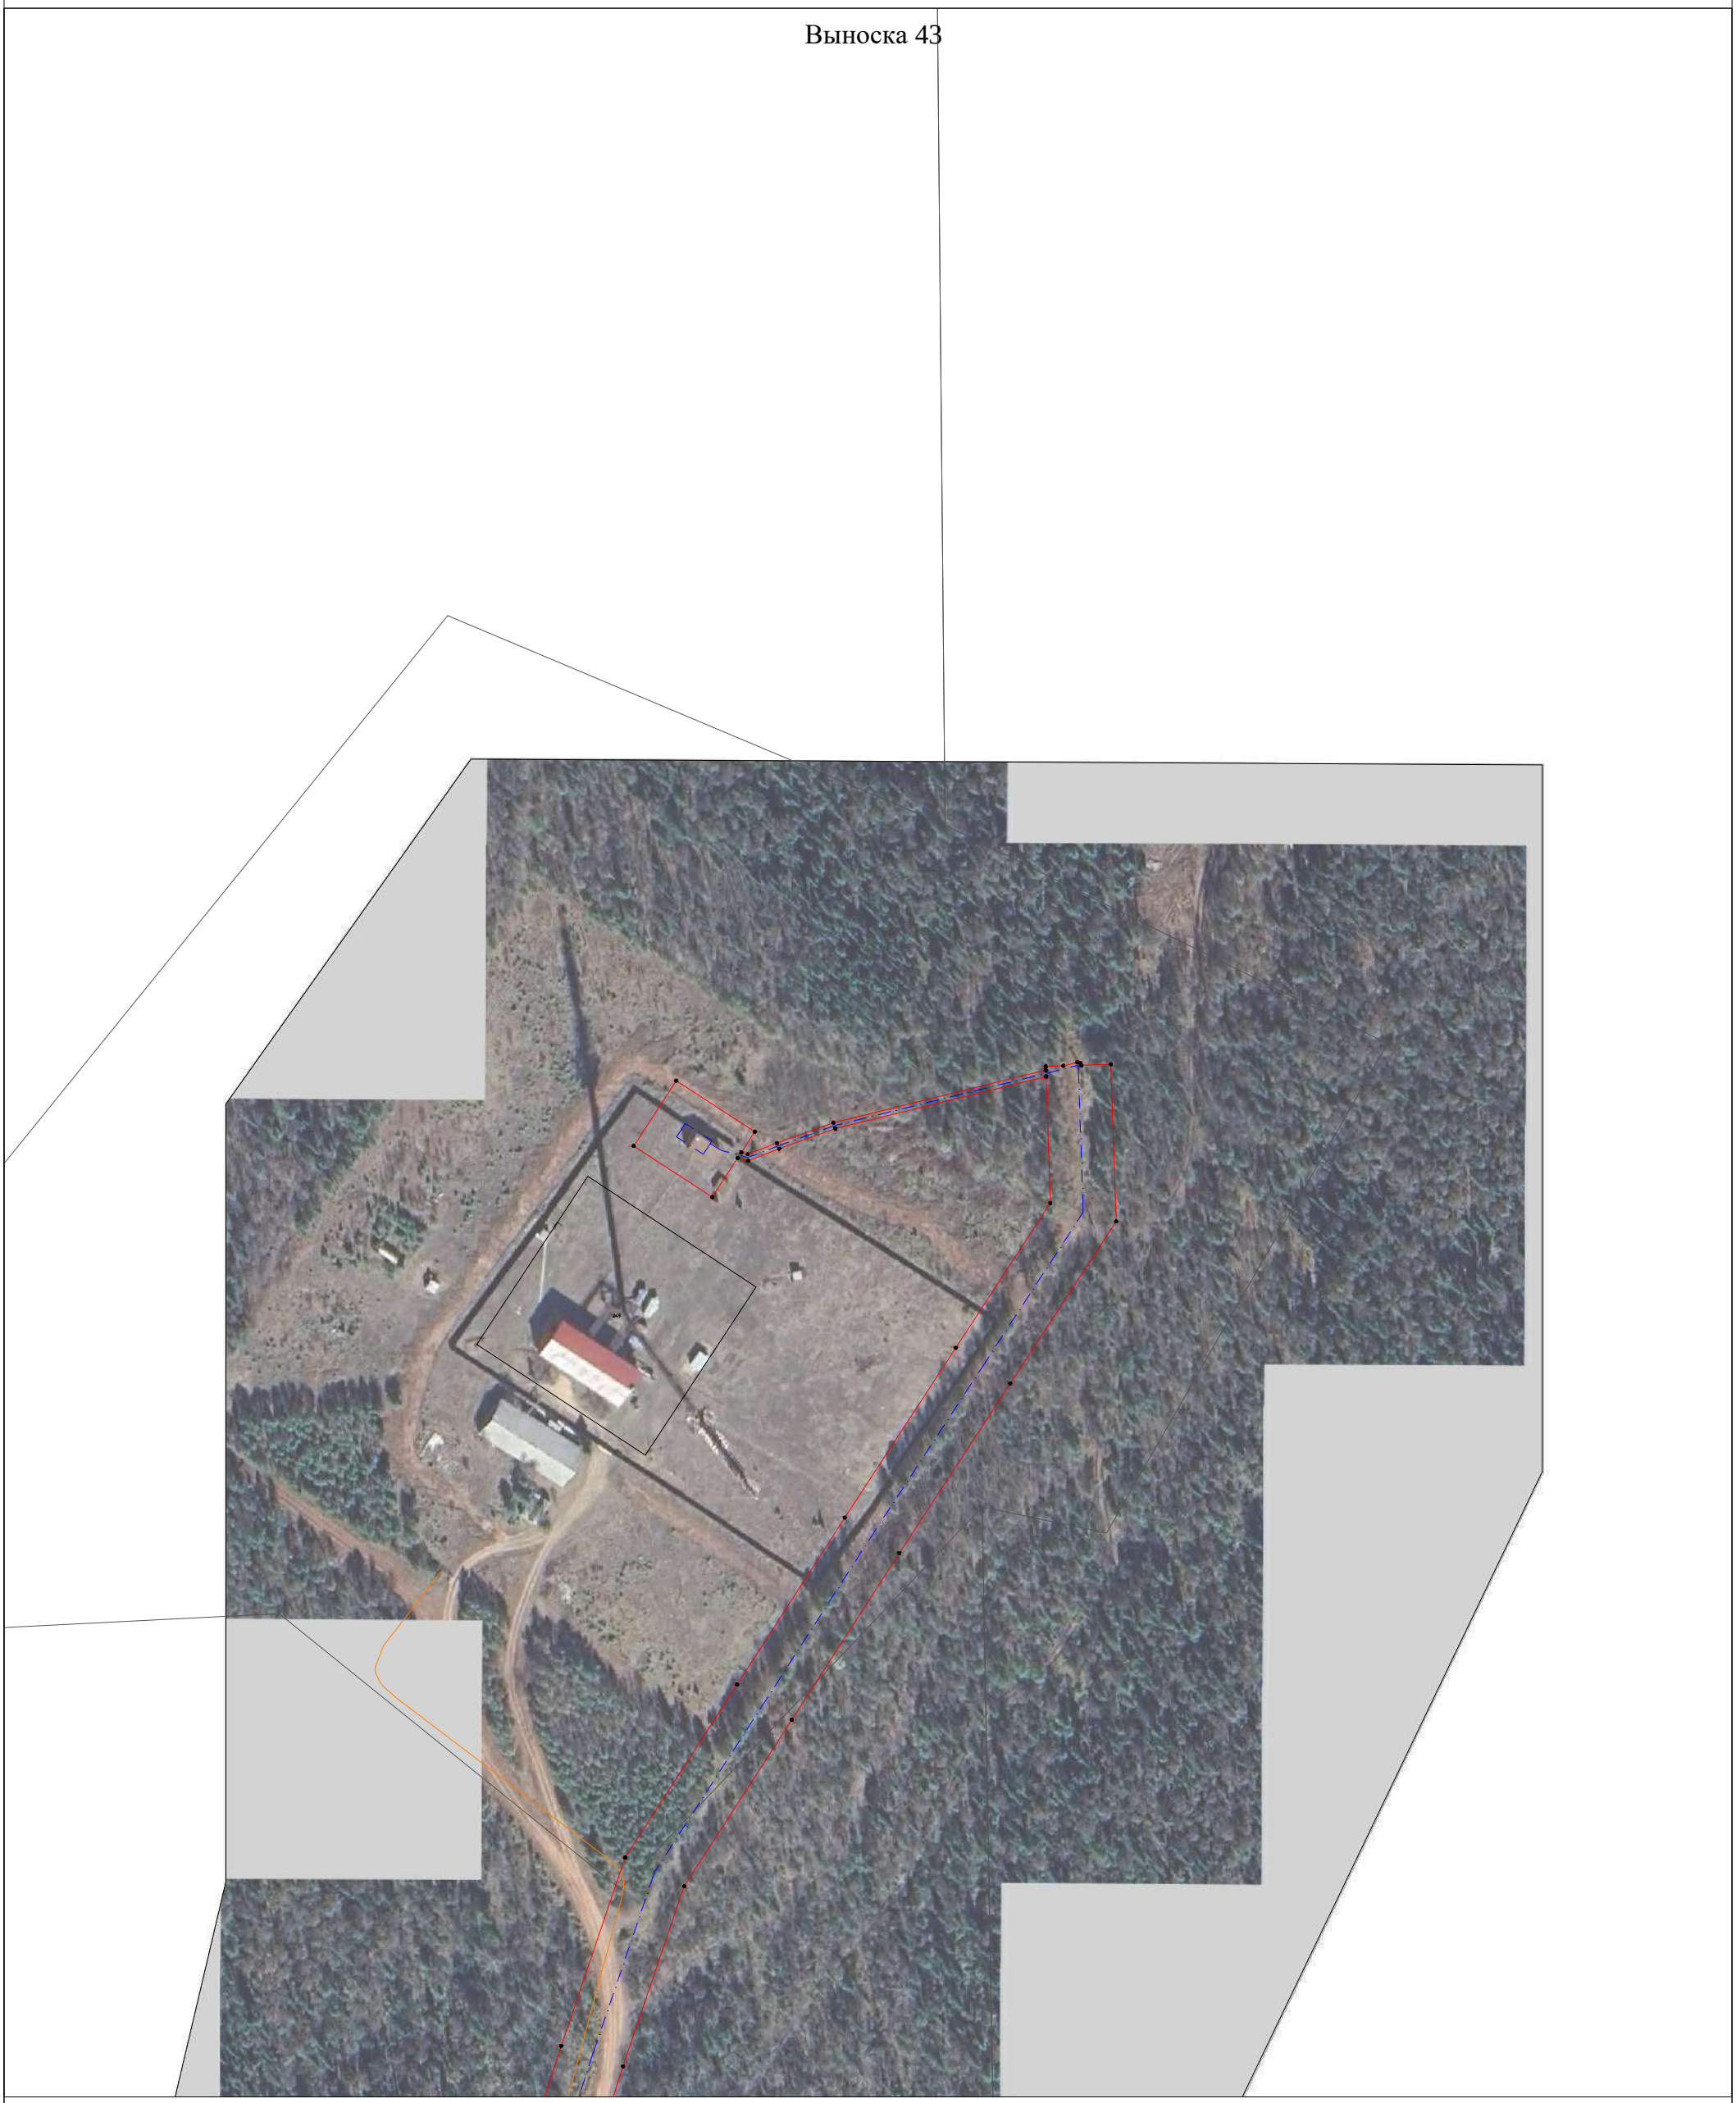

Используемые условные знаки и обозначения представлены на обзорном листе

Масштаб 1:2000

Раздел 4

Схема расположения границ

Публичный сервитут для эксплуатации объекта электросетевого хозяйства "Электросетевой комплекс Усть-Кут-1"




Используемые условные знаки и обозначения представлены на обзорном листе

Масштаб 1:2000

Раздел 4

Схема расположения границ

Публичный сервитут для эксплуатации объекта электросетевого хозяйства "Электросетевой комплекс Усть-Кут-1"

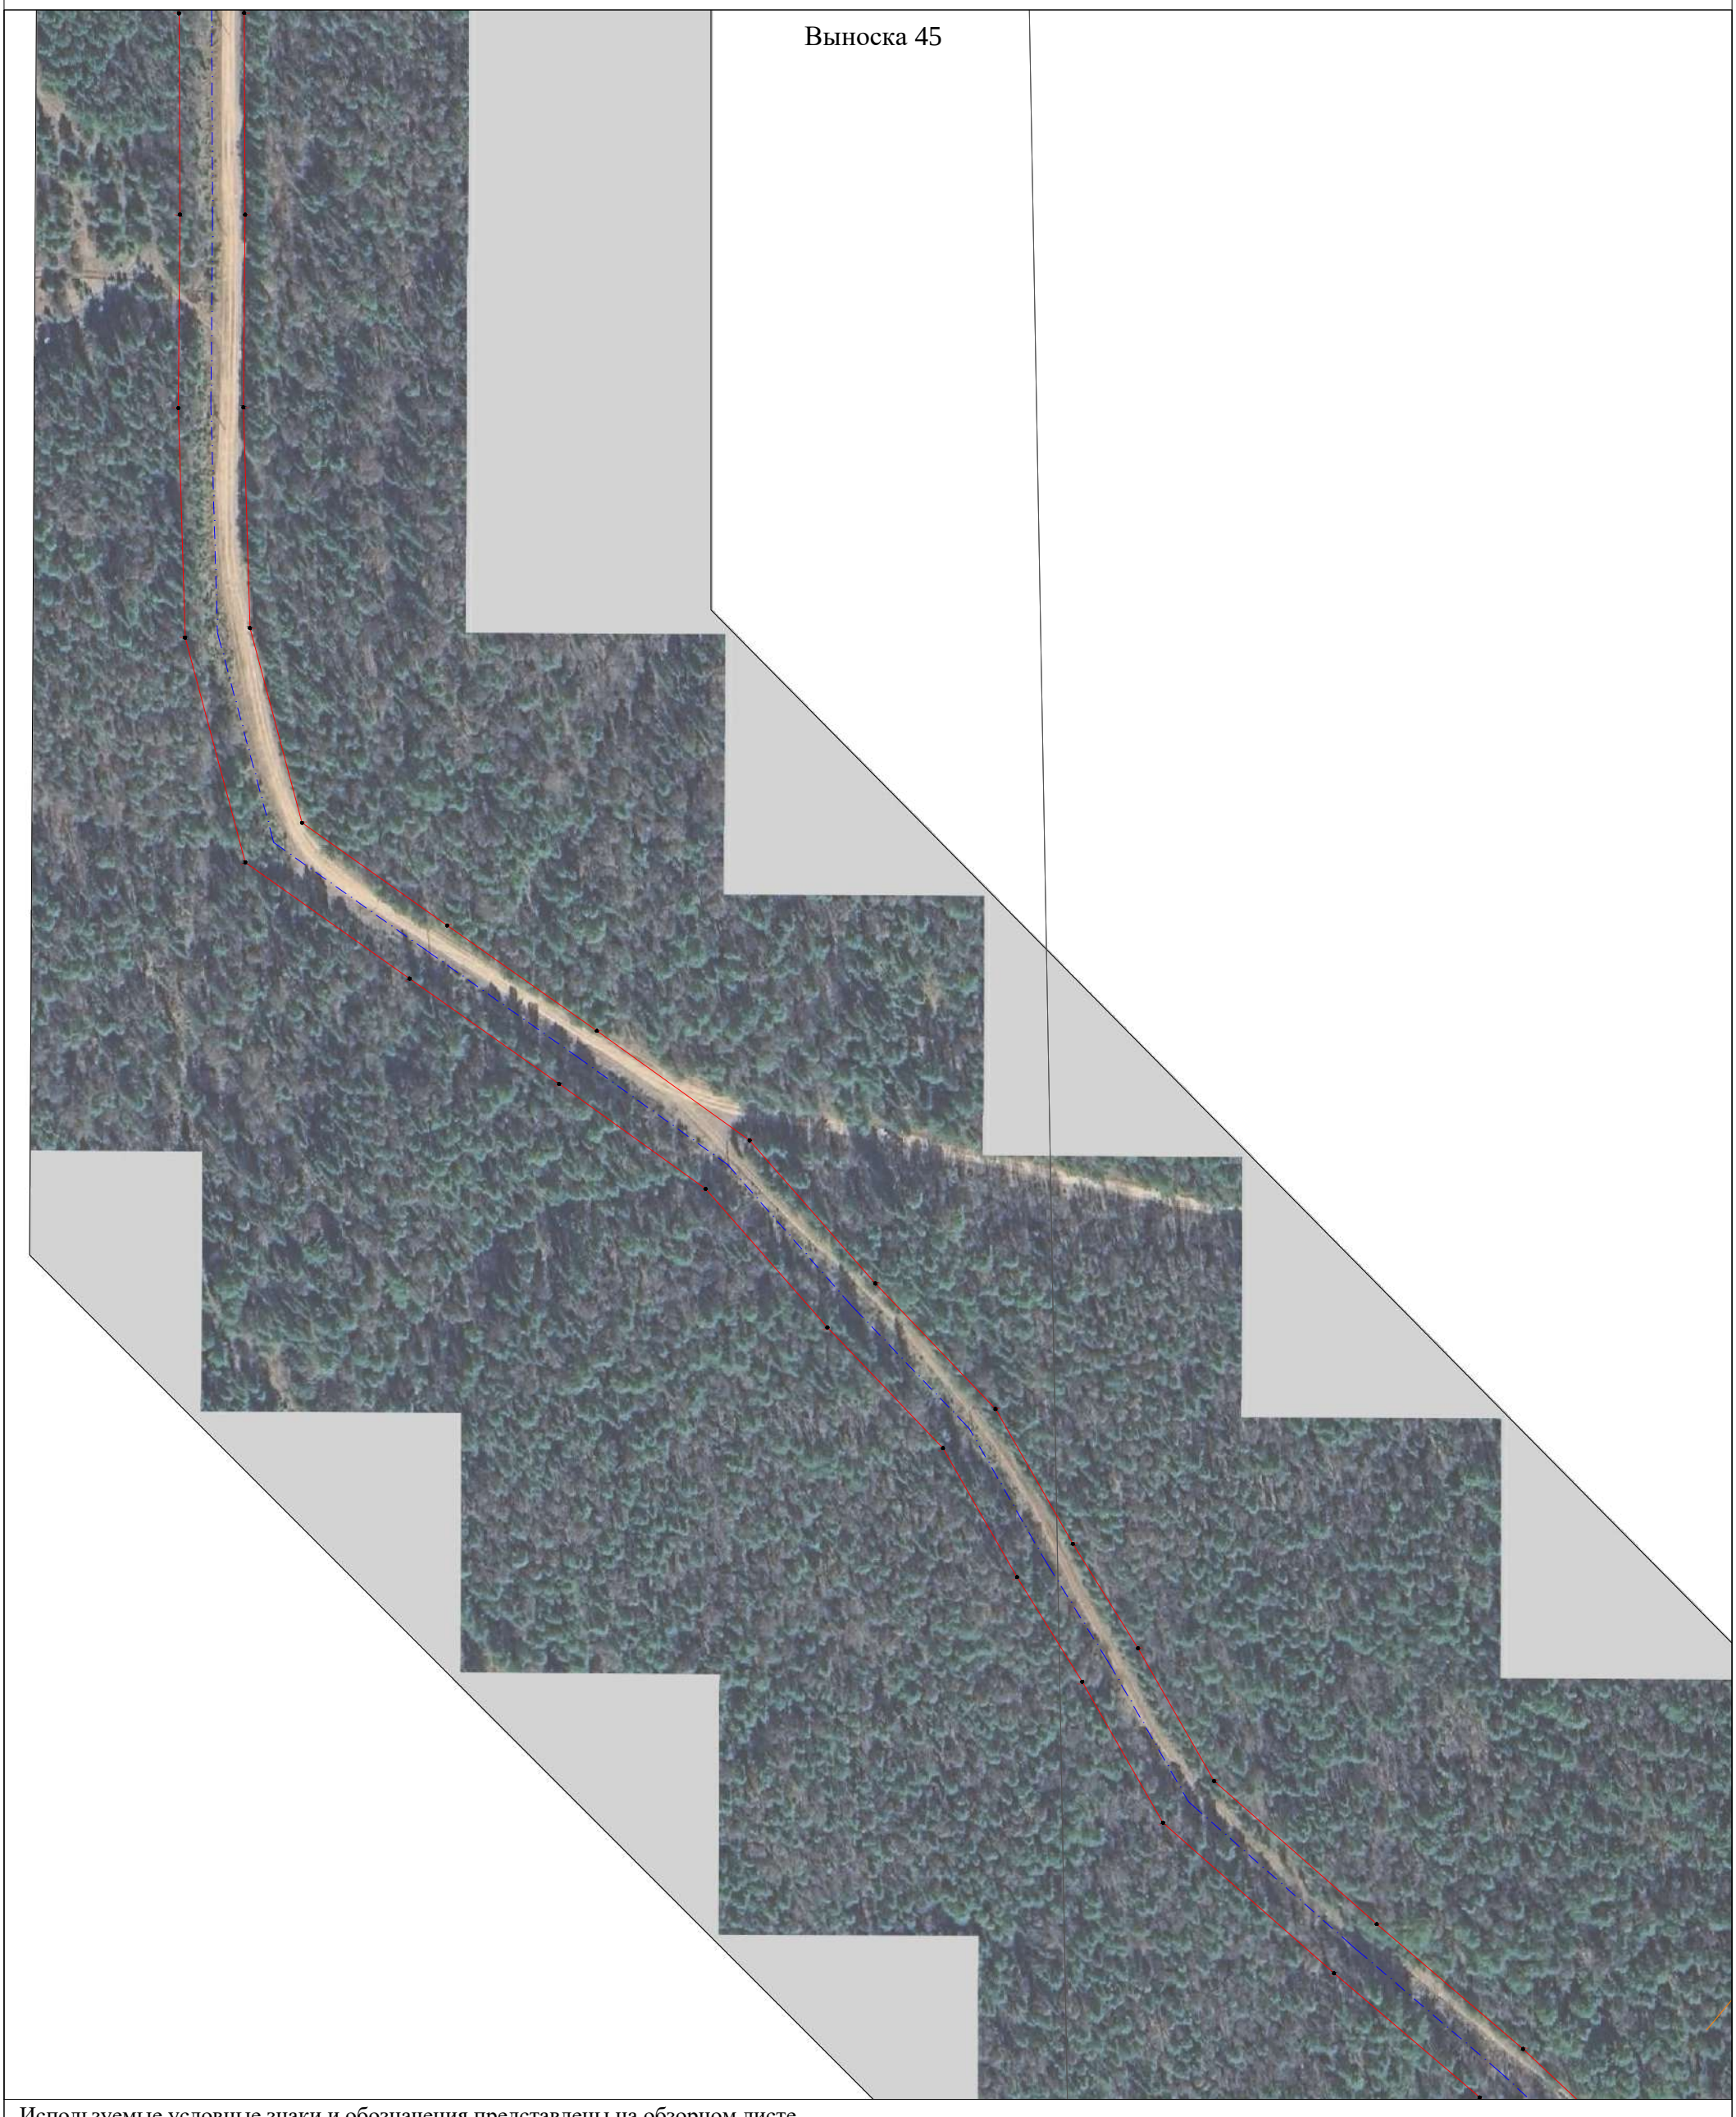


Используемые условные знаки и обозначения представлены на обзорном листе

Масштаб 1:2000

Раздел 4

Схема расположения границ

Публичный сервитут для эксплуатации объекта электросетевого хозяйства "Электросетевой комплекс Усть-Кут-1"

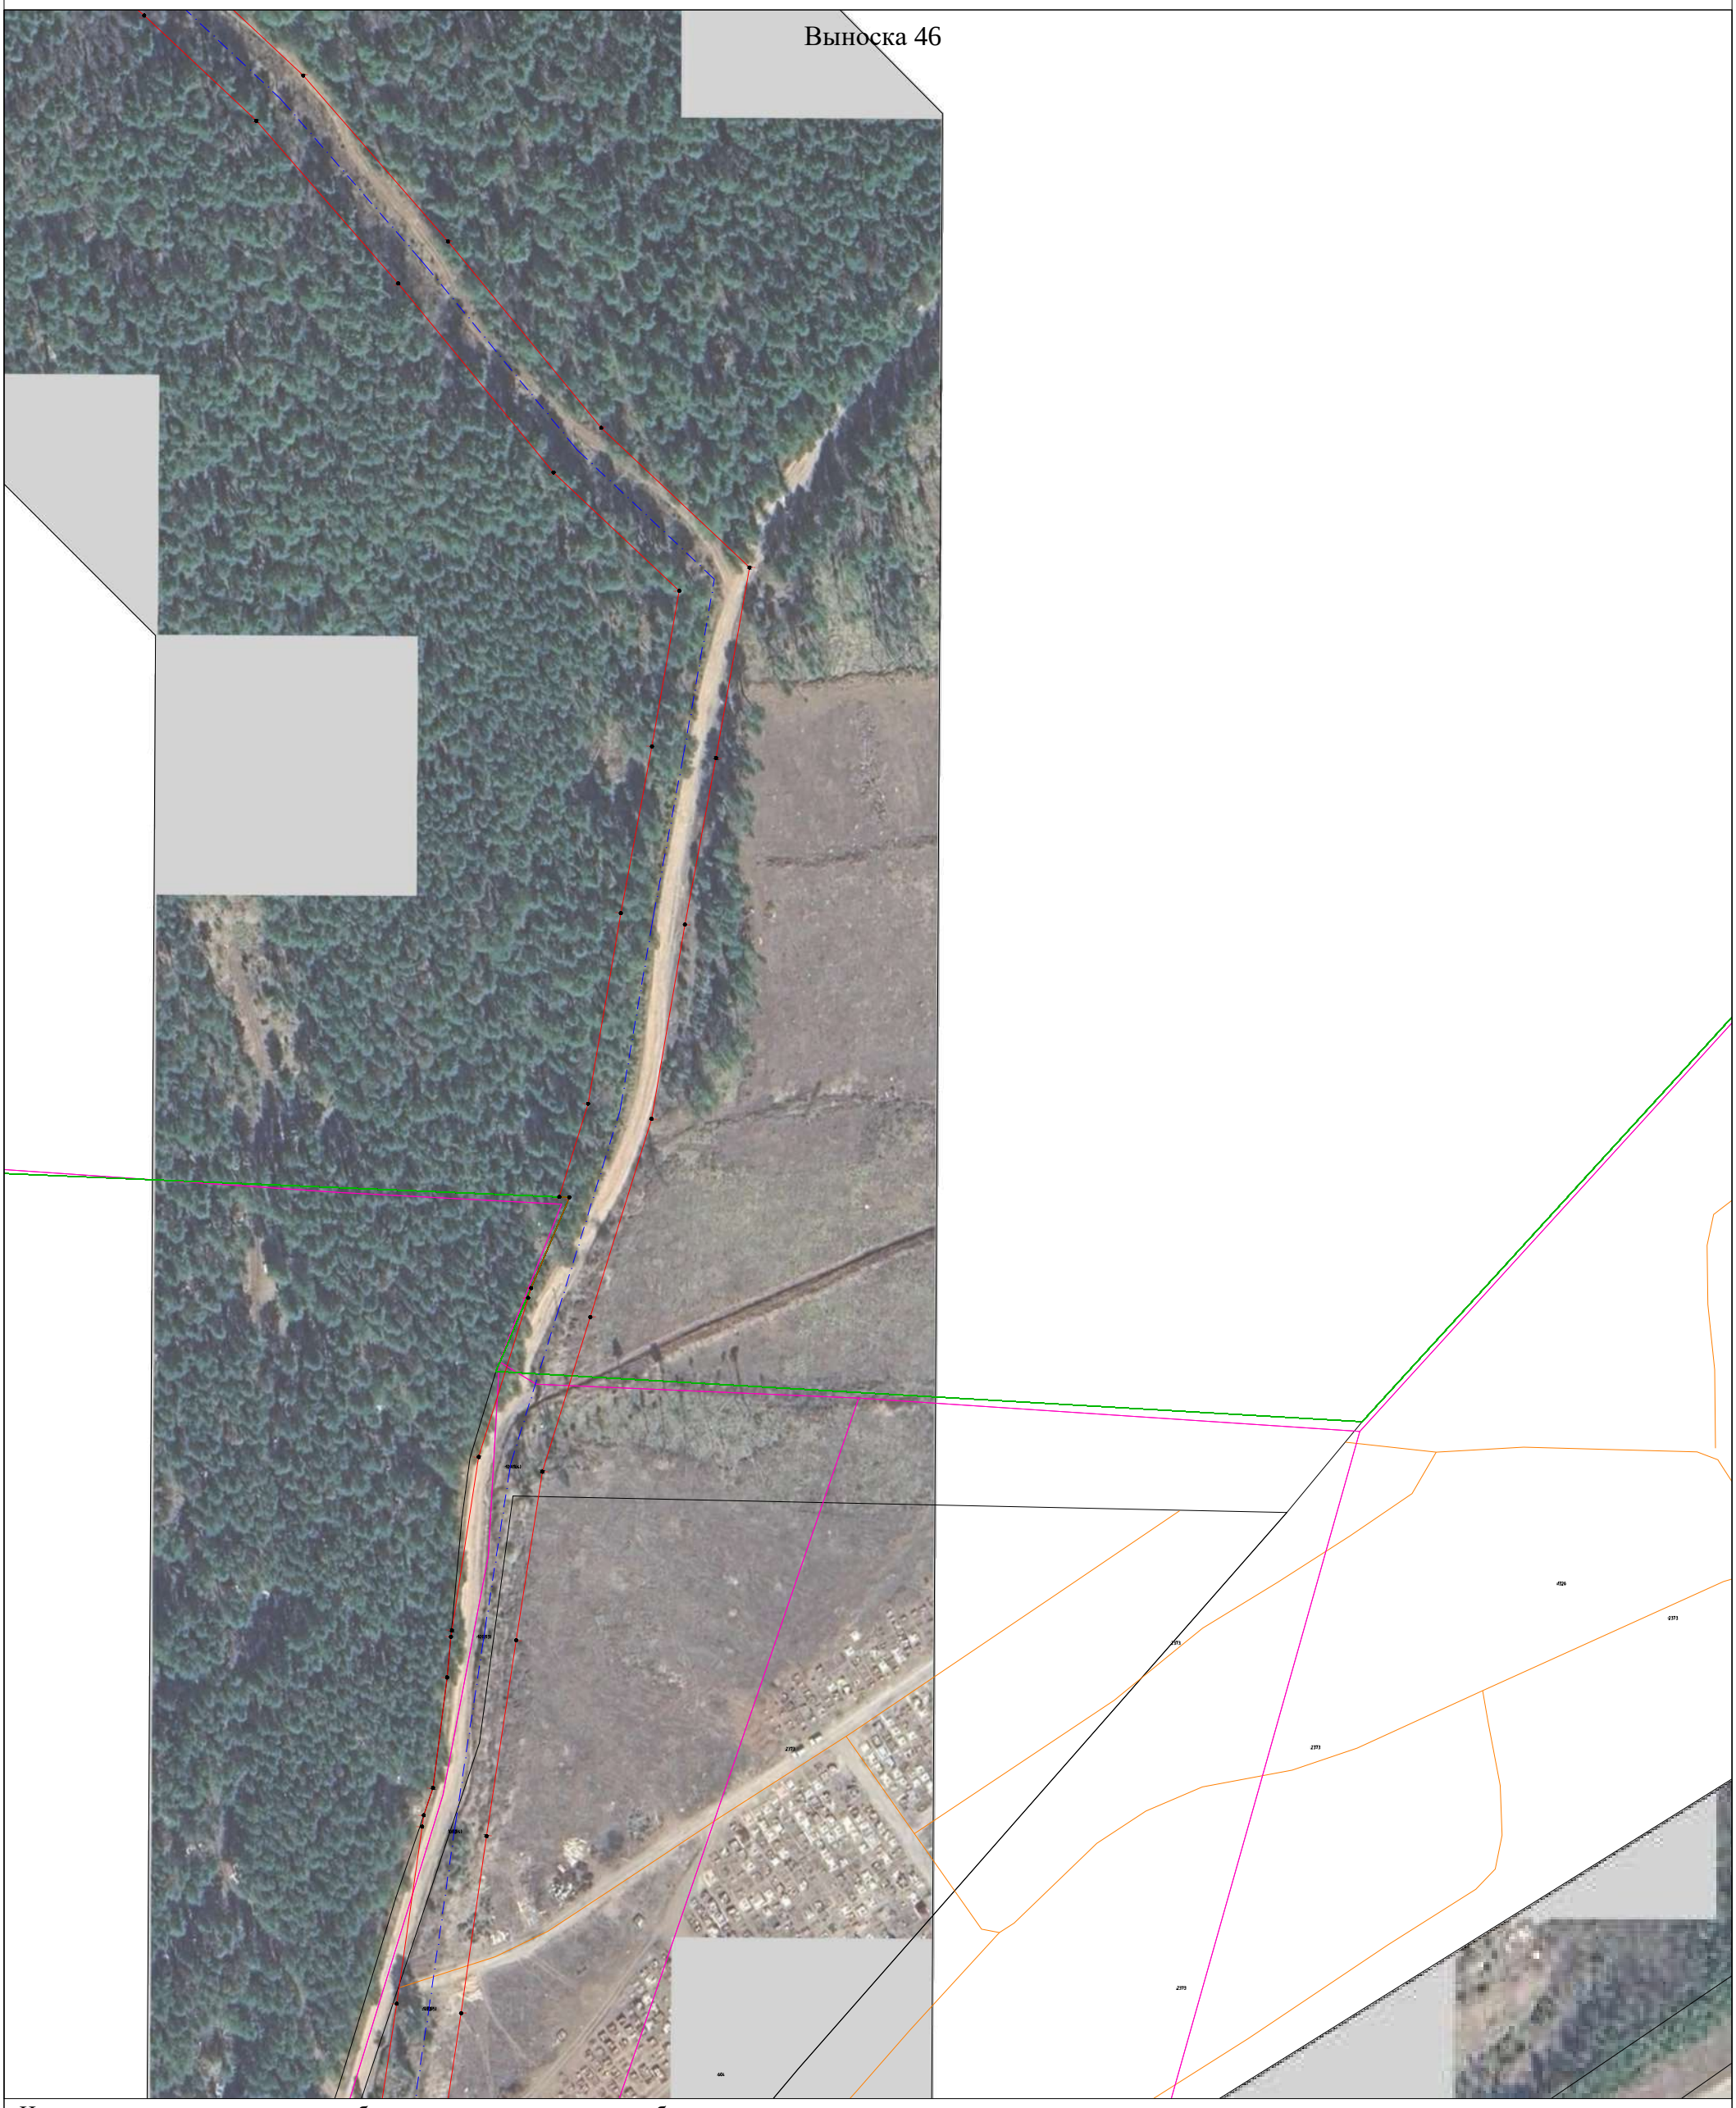

Используемые условные знаки и обозначения представлены на обзорном листе

Масштаб 1:2000

Раздел 4

Схема расположения границ

Публичный сервитут для эксплуатации объекта электросетевого хозяйства "Электросетевой комплекс Усть-Кут-1"



Используемые условные знаки и обозначения представлены на обзорном листе

Масштаб 1:2000

Раздел 4

Схема расположения границ

Публичный сервитут для эксплуатации объекта электросетевого хозяйства "Электросетевой комплекс Усть-Кут-1"



Используемые условные знаки и обозначения представлены на обзорном листе

Масштаб 1:2000

Раздел 4

Схема расположения границ

Публичный сервитут для эксплуатации объекта электросетевого хозяйства "Электросетевой комплекс Усть-Кут-1"



Используемые условные знаки и обозначения представлены на обзорном листе

Масштаб 1:2000

Раздел 4

Схема расположения границ

Публичный сервитут для эксплуатации объекта электросетевого хозяйства "Электросетевой комплекс Усть-Кут-1"



Используемые условные знаки и обозначения представлены на обзорном листе

Масштаб 1:2000

Раздел 4

Схема расположения границ

Публичный сервитут для эксплуатации объекта электросетевого хозяйства "Электросетевой комплекс Усть-Кут-1"



Используемые условные знаки и обозначения представлены на обзорном листе

Масштаб 1:2000

Раздел 4

Схема расположения границ

Публичный сервитут для эксплуатации объекта электросетевого хозяйства "Электросетевой комплекс Усть-Кут-1"



Используемые условные знаки и обозначения представлены на обзорном листе

Масштаб 1:2000

Раздел 4

Схема расположения границ

Публичный сервитут для эксплуатации объекта электросетевого хозяйства "Электросетевой комплекс Усть-Кут-1"



Используемые условные знаки и обозначения представлены на обзорном листе

Масштаб 1:2000

Раздел 4

Схема расположения границ

Публичный сервитут для эксплуатации объекта электросетевого хозяйства "Электросетевой комплекс Усть-Кут-1"



Используемые условные знаки и обозначения представлены на обзорном листе

Масштаб 1:2000

Раздел 4

Схема расположения границ

Публичный сервитут для эксплуатации объекта электросетевого хозяйства "Электросетевой комплекс Усть-Кут-1"



Используемые условные знаки и обозначения представлены на обзорном листе

Масштаб 1:2000

Раздел 4

Схема расположения границ

Публичный сервитут для эксплуатации объекта электросетевого хозяйства "Электросетевой комплекс Усть-Кут-1"



Используемые условные знаки и обозначения представлены на обзорном листе

Масштаб 1:2000

Раздел 4

Схема расположения границ

Публичный сервитут для эксплуатации объекта электросетевого хозяйства "Электросетевой комплекс Усть-Кут-1"




Используемые условные знаки и обозначения представлены на обзорном листе

Масштаб 1:2000

Раздел 4

Схема расположения границ

Публичный сервитут для эксплуатации объекта электросетевого хозяйства "Электросетевой комплекс Усть-Кут-1"

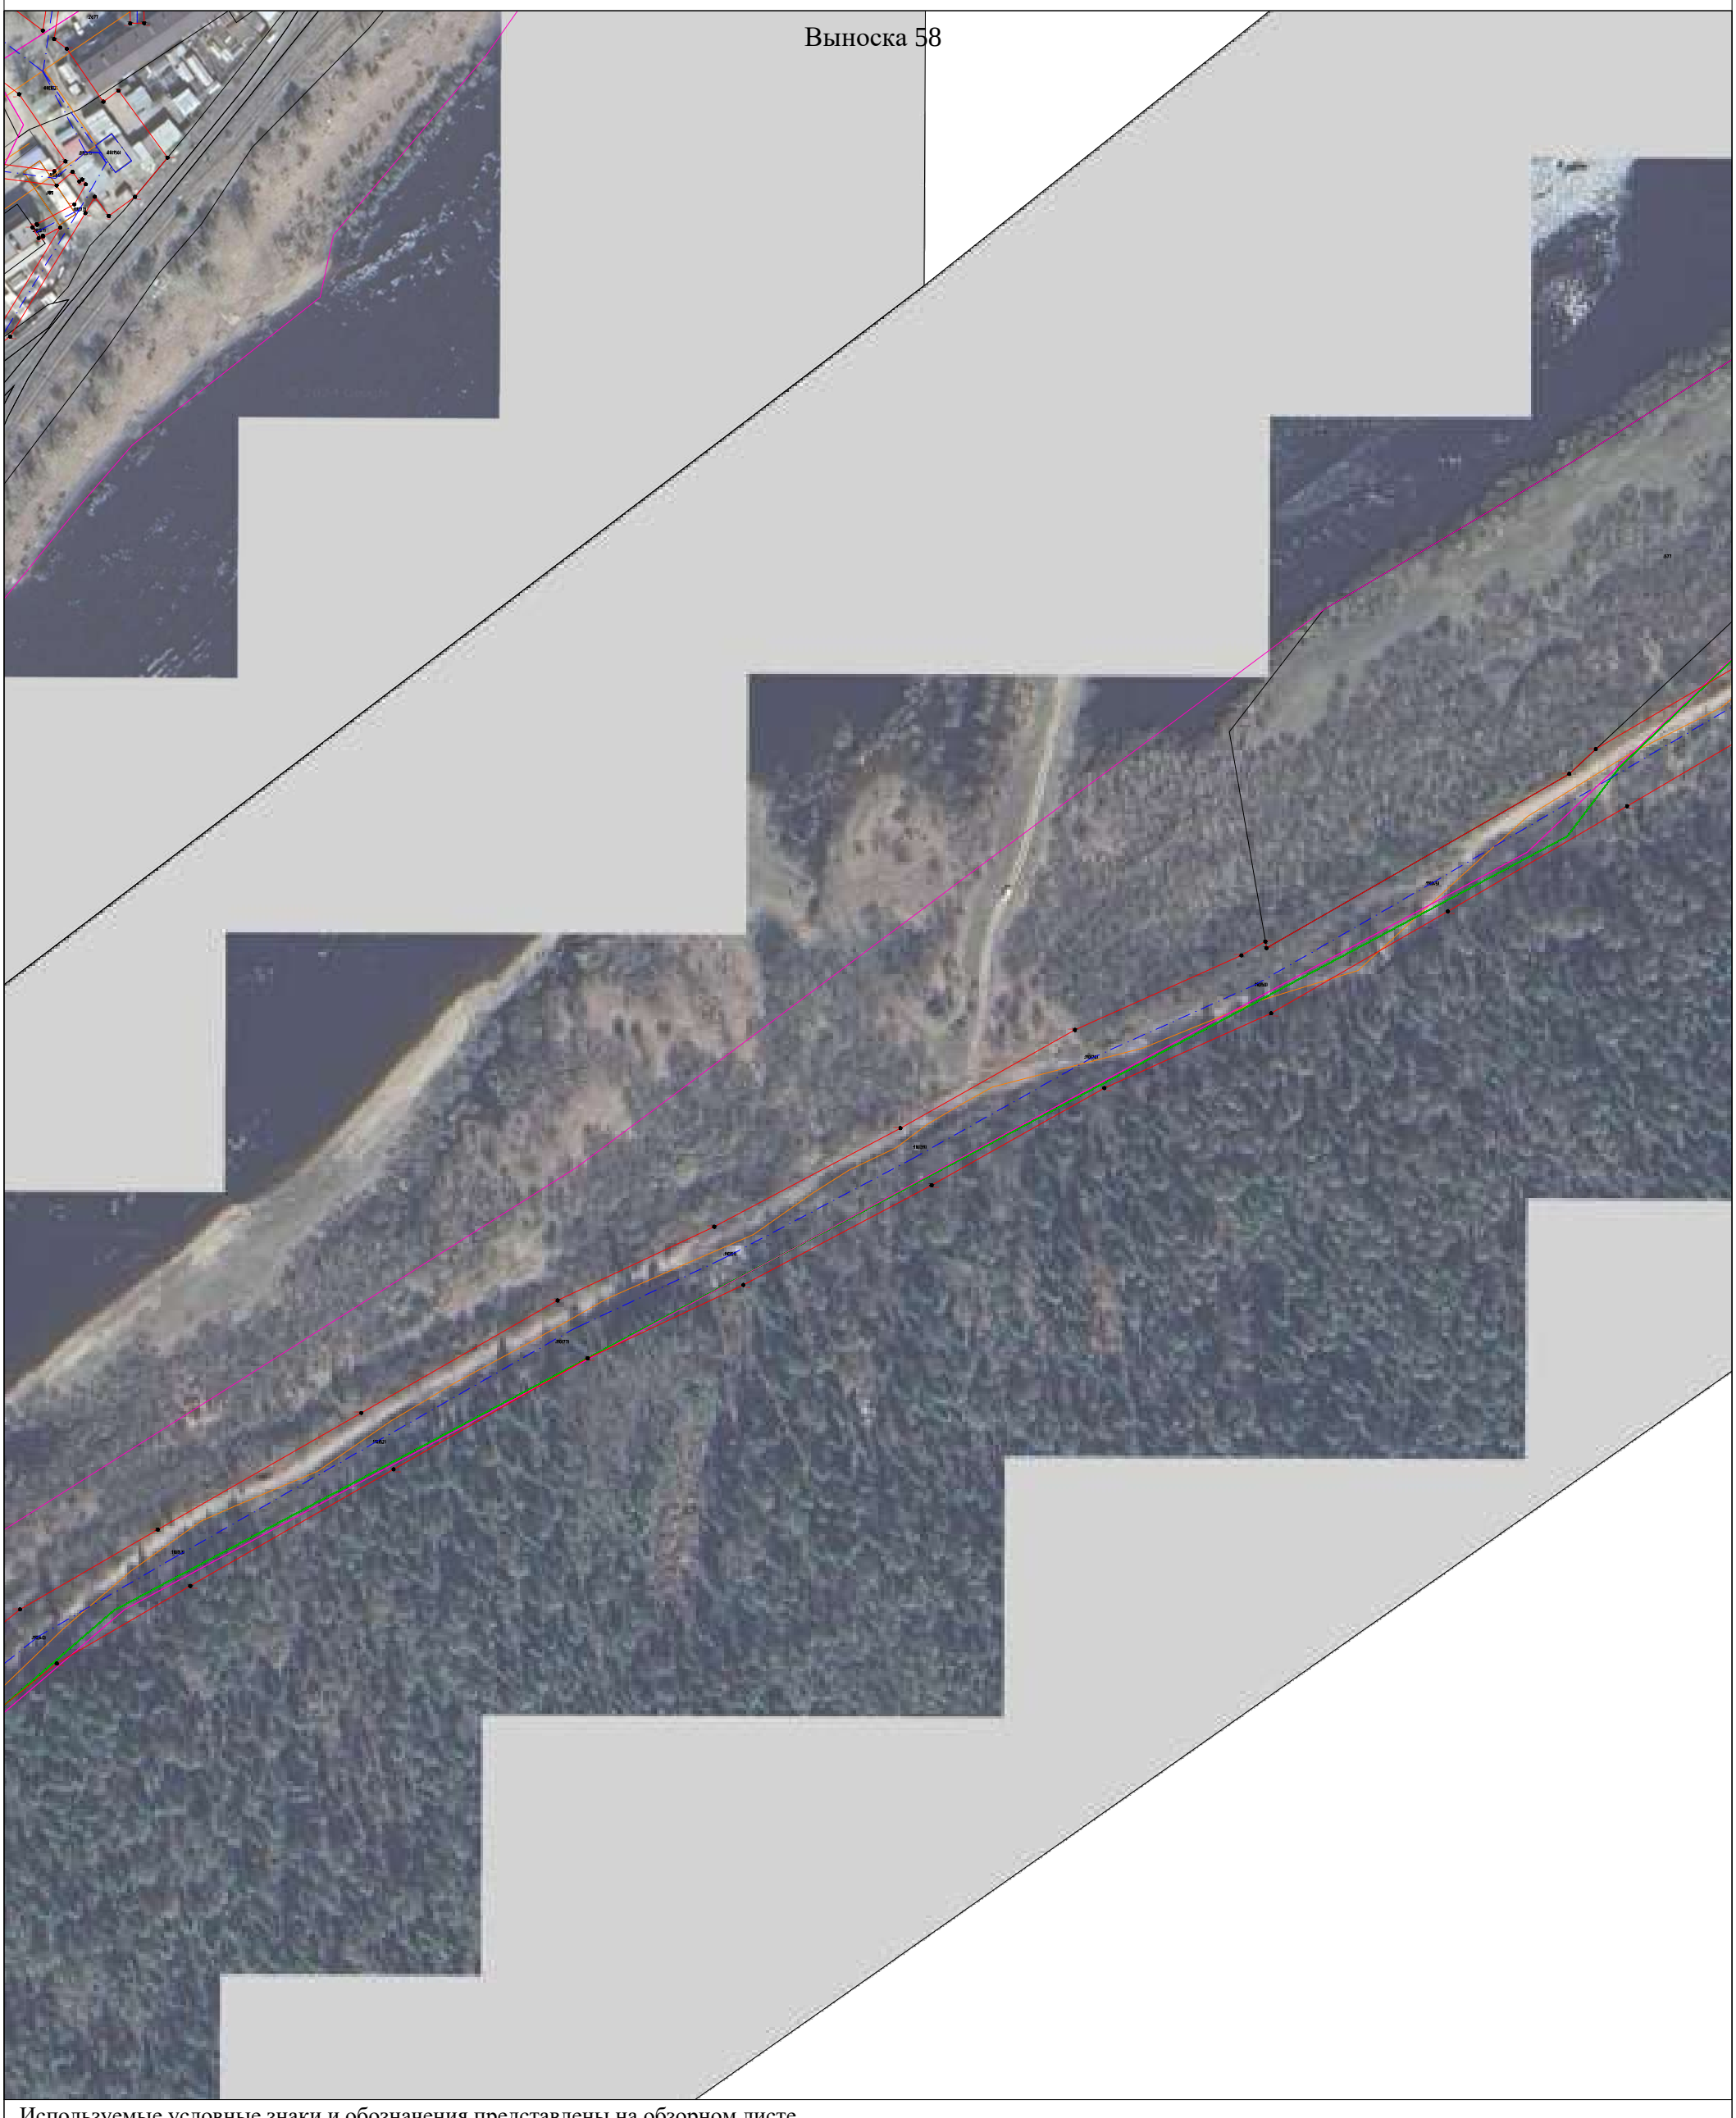

Используемые условные знаки и обозначения представлены на обзорном листе

Масштаб 1:2000

Раздел 4

Схема расположения границ

Публичный сервитут для эксплуатации объекта электросетевого хозяйства "Электросетевой комплекс Усть-Кут-1"



Используемые условные знаки и обозначения представлены на обзорном листе


Масштаб 1:2000

Раздел 4

Схема расположения границ

Публичный сервитут для эксплуатации объекта электросетевого хозяйства "Электросетевой комплекс Усть-Кут-1"

Выноска 60

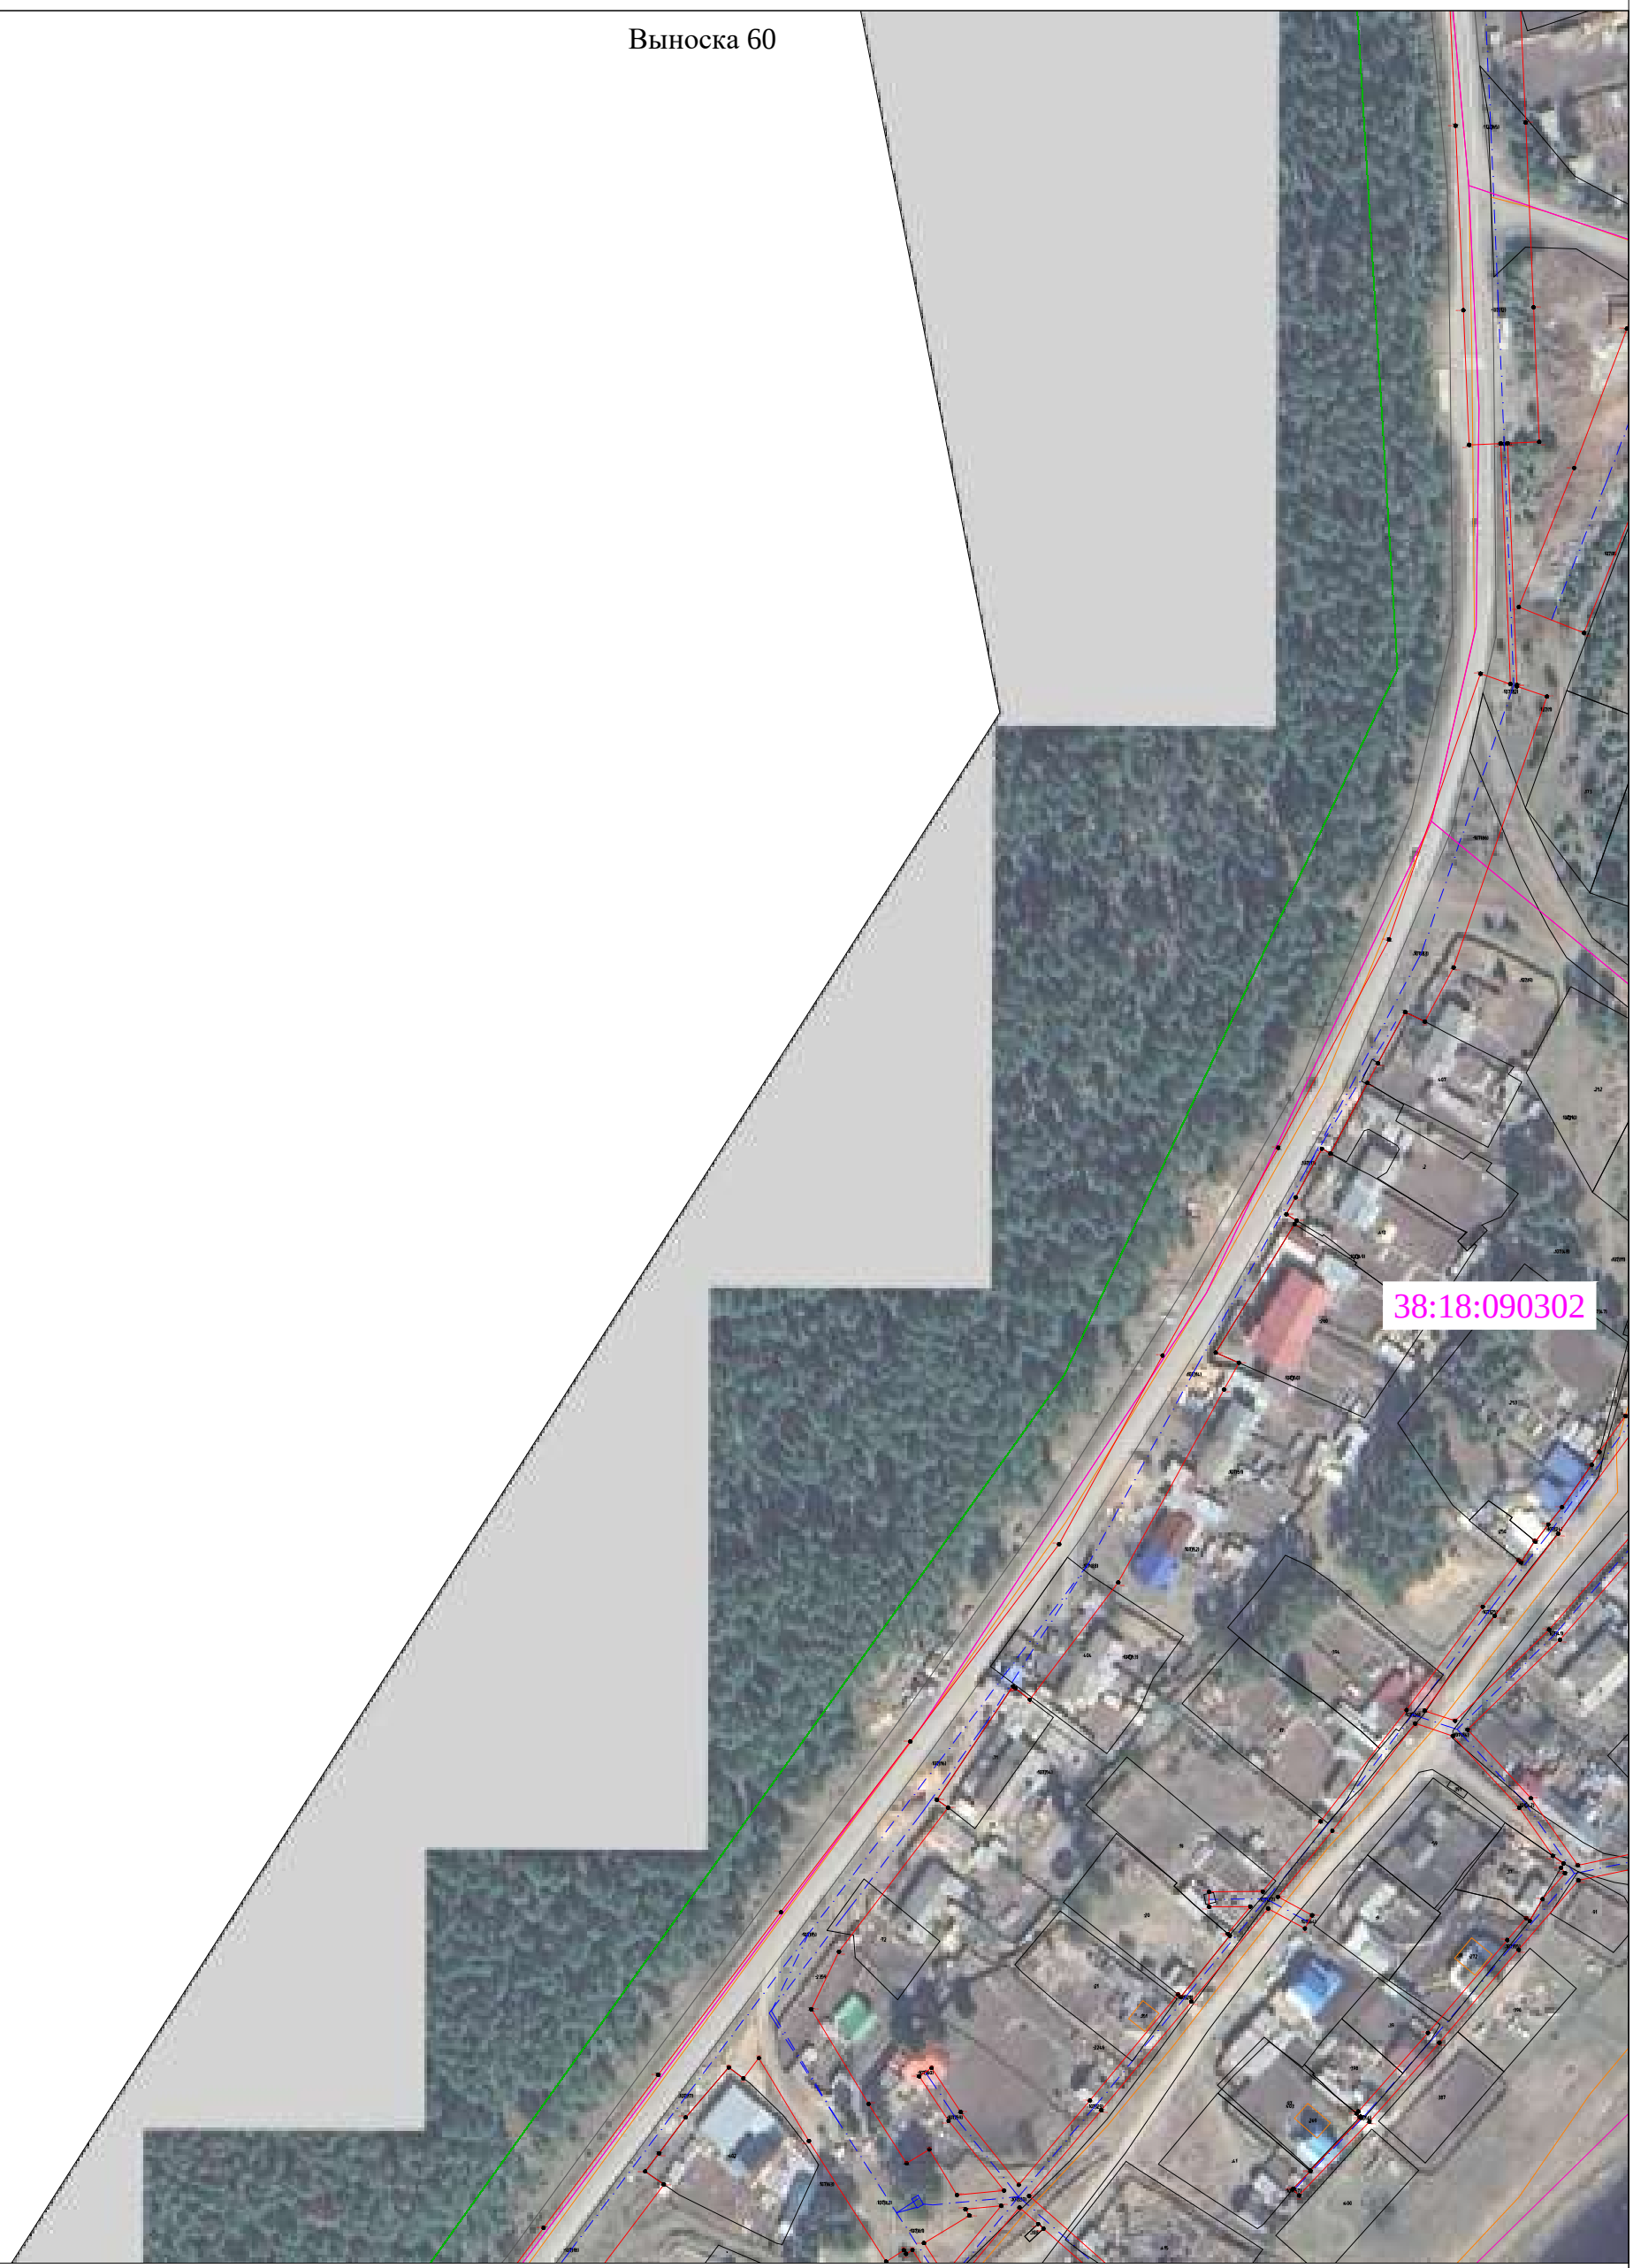


Используемые условные знаки и обозначения представлены на обзорном листе

Масштаб 1:2000

Раздел 4

Схема расположения границ

Публичный сервитут для эксплуатации объекта электросетевого хозяйства "Электросетевой комплекс Усть-Кут-1"

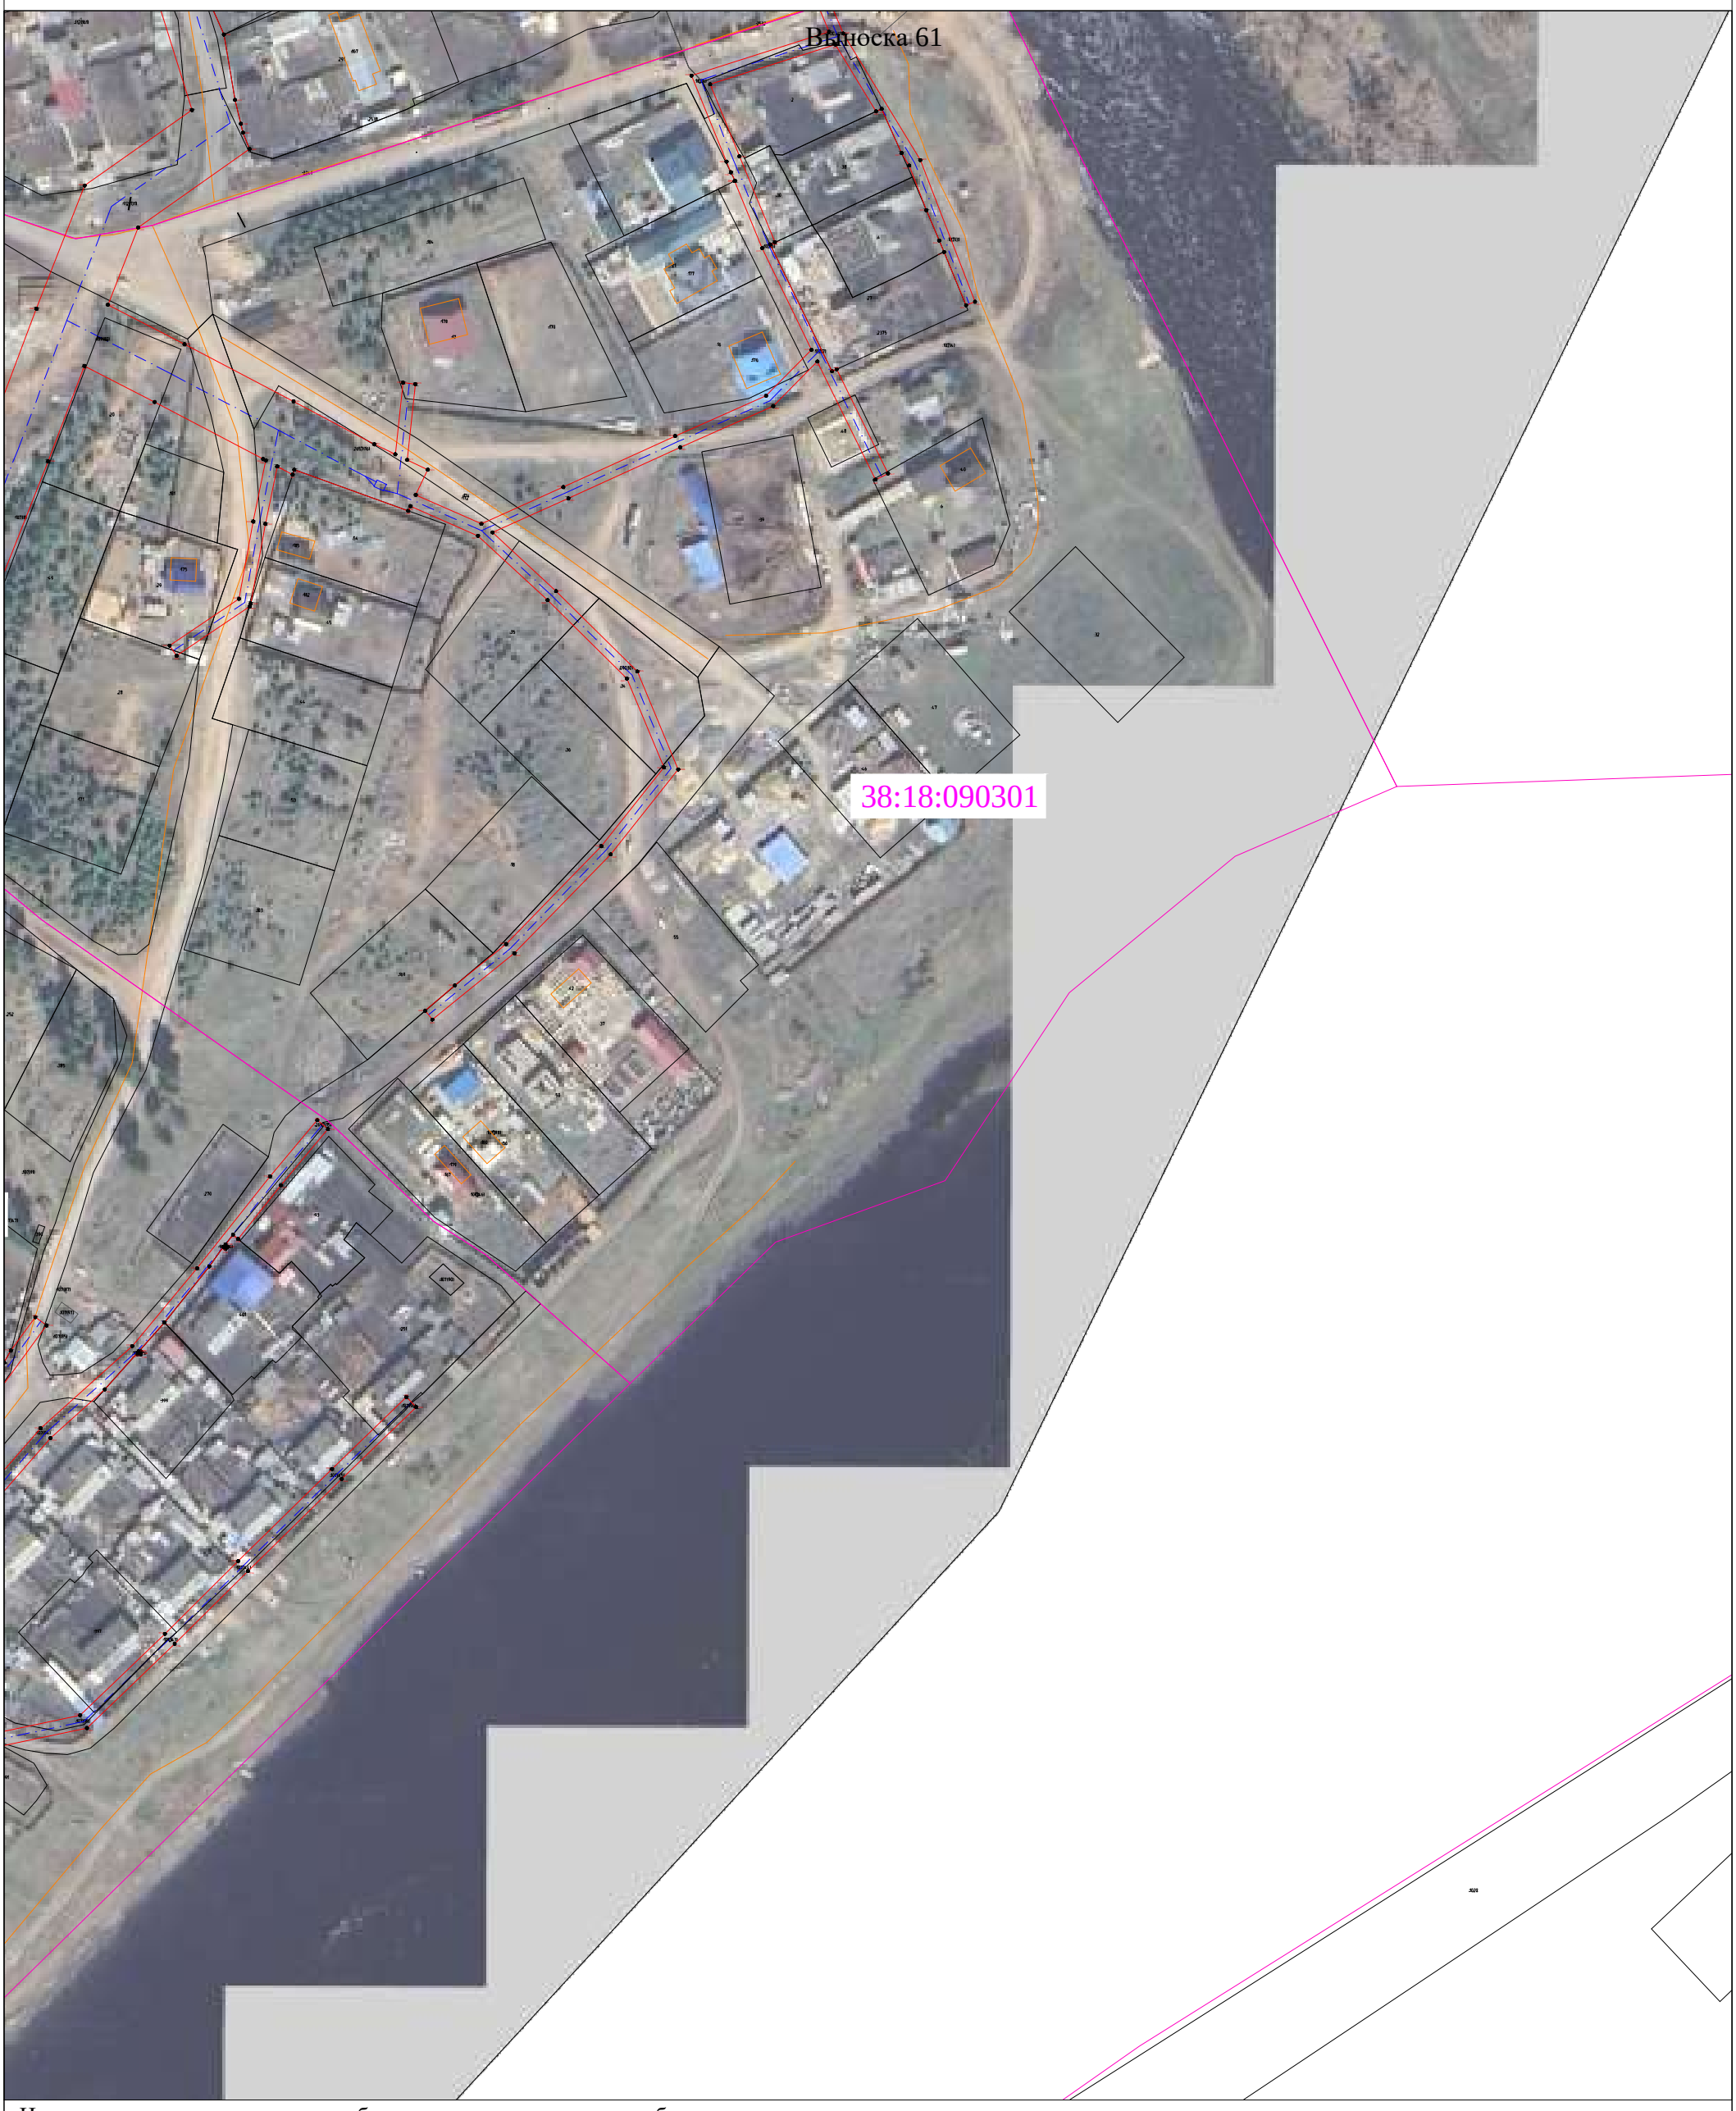

Используемые условные знаки и обозначения представлены на обзорном листе

Масштаб 1:2000

Раздел 4

Схема расположения границ

Публичный сервитут для эксплуатации объекта электросетевого хозяйства "Электросетевой комплекс Усть-Кут-1"



Используемые условные знаки и обозначения представлены на обзорном листе

Масштаб 1:2000

Раздел 4

Схема расположения границ

Публичный сервитут для эксплуатации объекта электросетевого хозяйства "Электросетевой комплекс Усть-Кут-1"




Используемые условные знаки и обозначения представлены на обзорном листе

Масштаб 1:2000

Раздел 4

Схема расположения границ

Публичный сервитут для эксплуатации объекта электросетевого хозяйства "Электросетевой комплекс Усть-Кут-1"

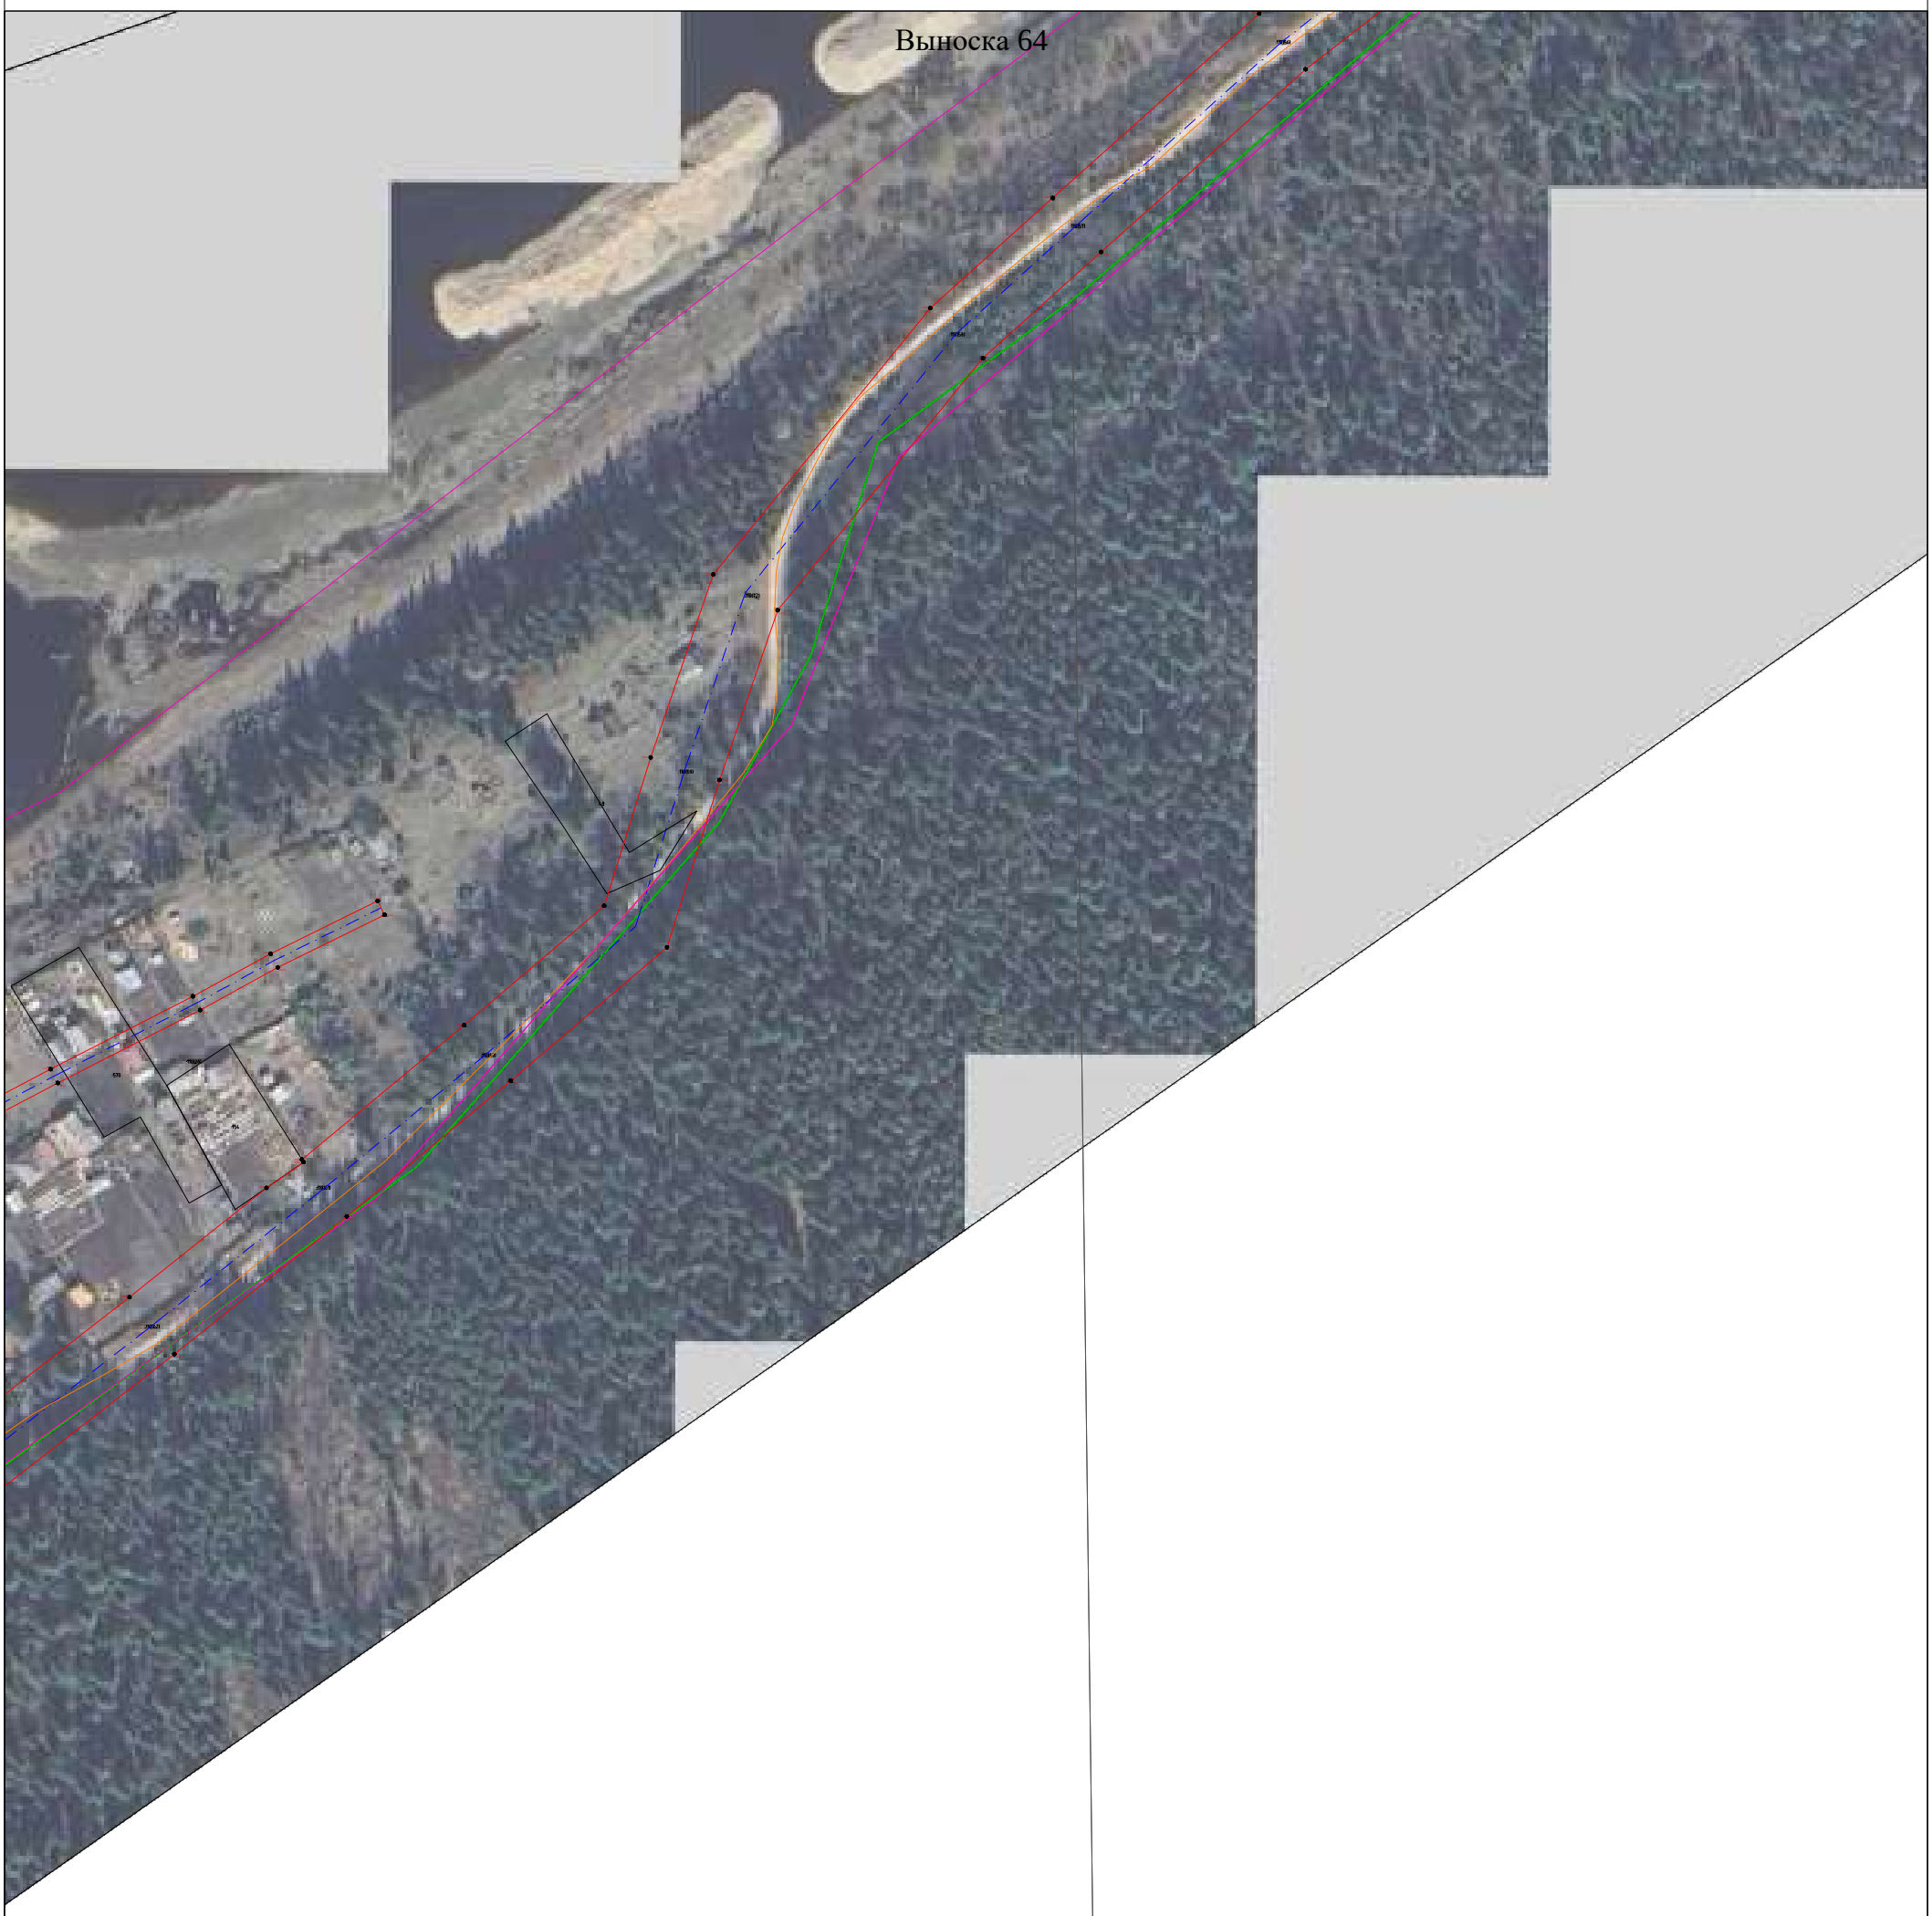

Используемые условные знаки и обозначения представлены на обзорном листе

Масштаб 1:2000

Раздел 4

Схема расположения границ

Публичный сервитут для эксплуатации объекта электросетевого хозяйства "Электросетевой комплекс Усть-Кут-1"



Используемые условные знаки и обозначения представлены на обзорном листе

Масштаб 1:2000

Раздел 4

Схема расположения границ

Публичный сервитут для эксплуатации объекта электросетевого хозяйства "Электросетевой комплекс Усть-Кут-1"

Выноска 66




Используемые условные знаки и обозначения представлены на обзорном листе

Масштаб 1:2000

Раздел 4

Схема расположения границ

Публичный сервитут для эксплуатации объекта электросетевого хозяйства "Электросетевой комплекс Усть-Кут-1"

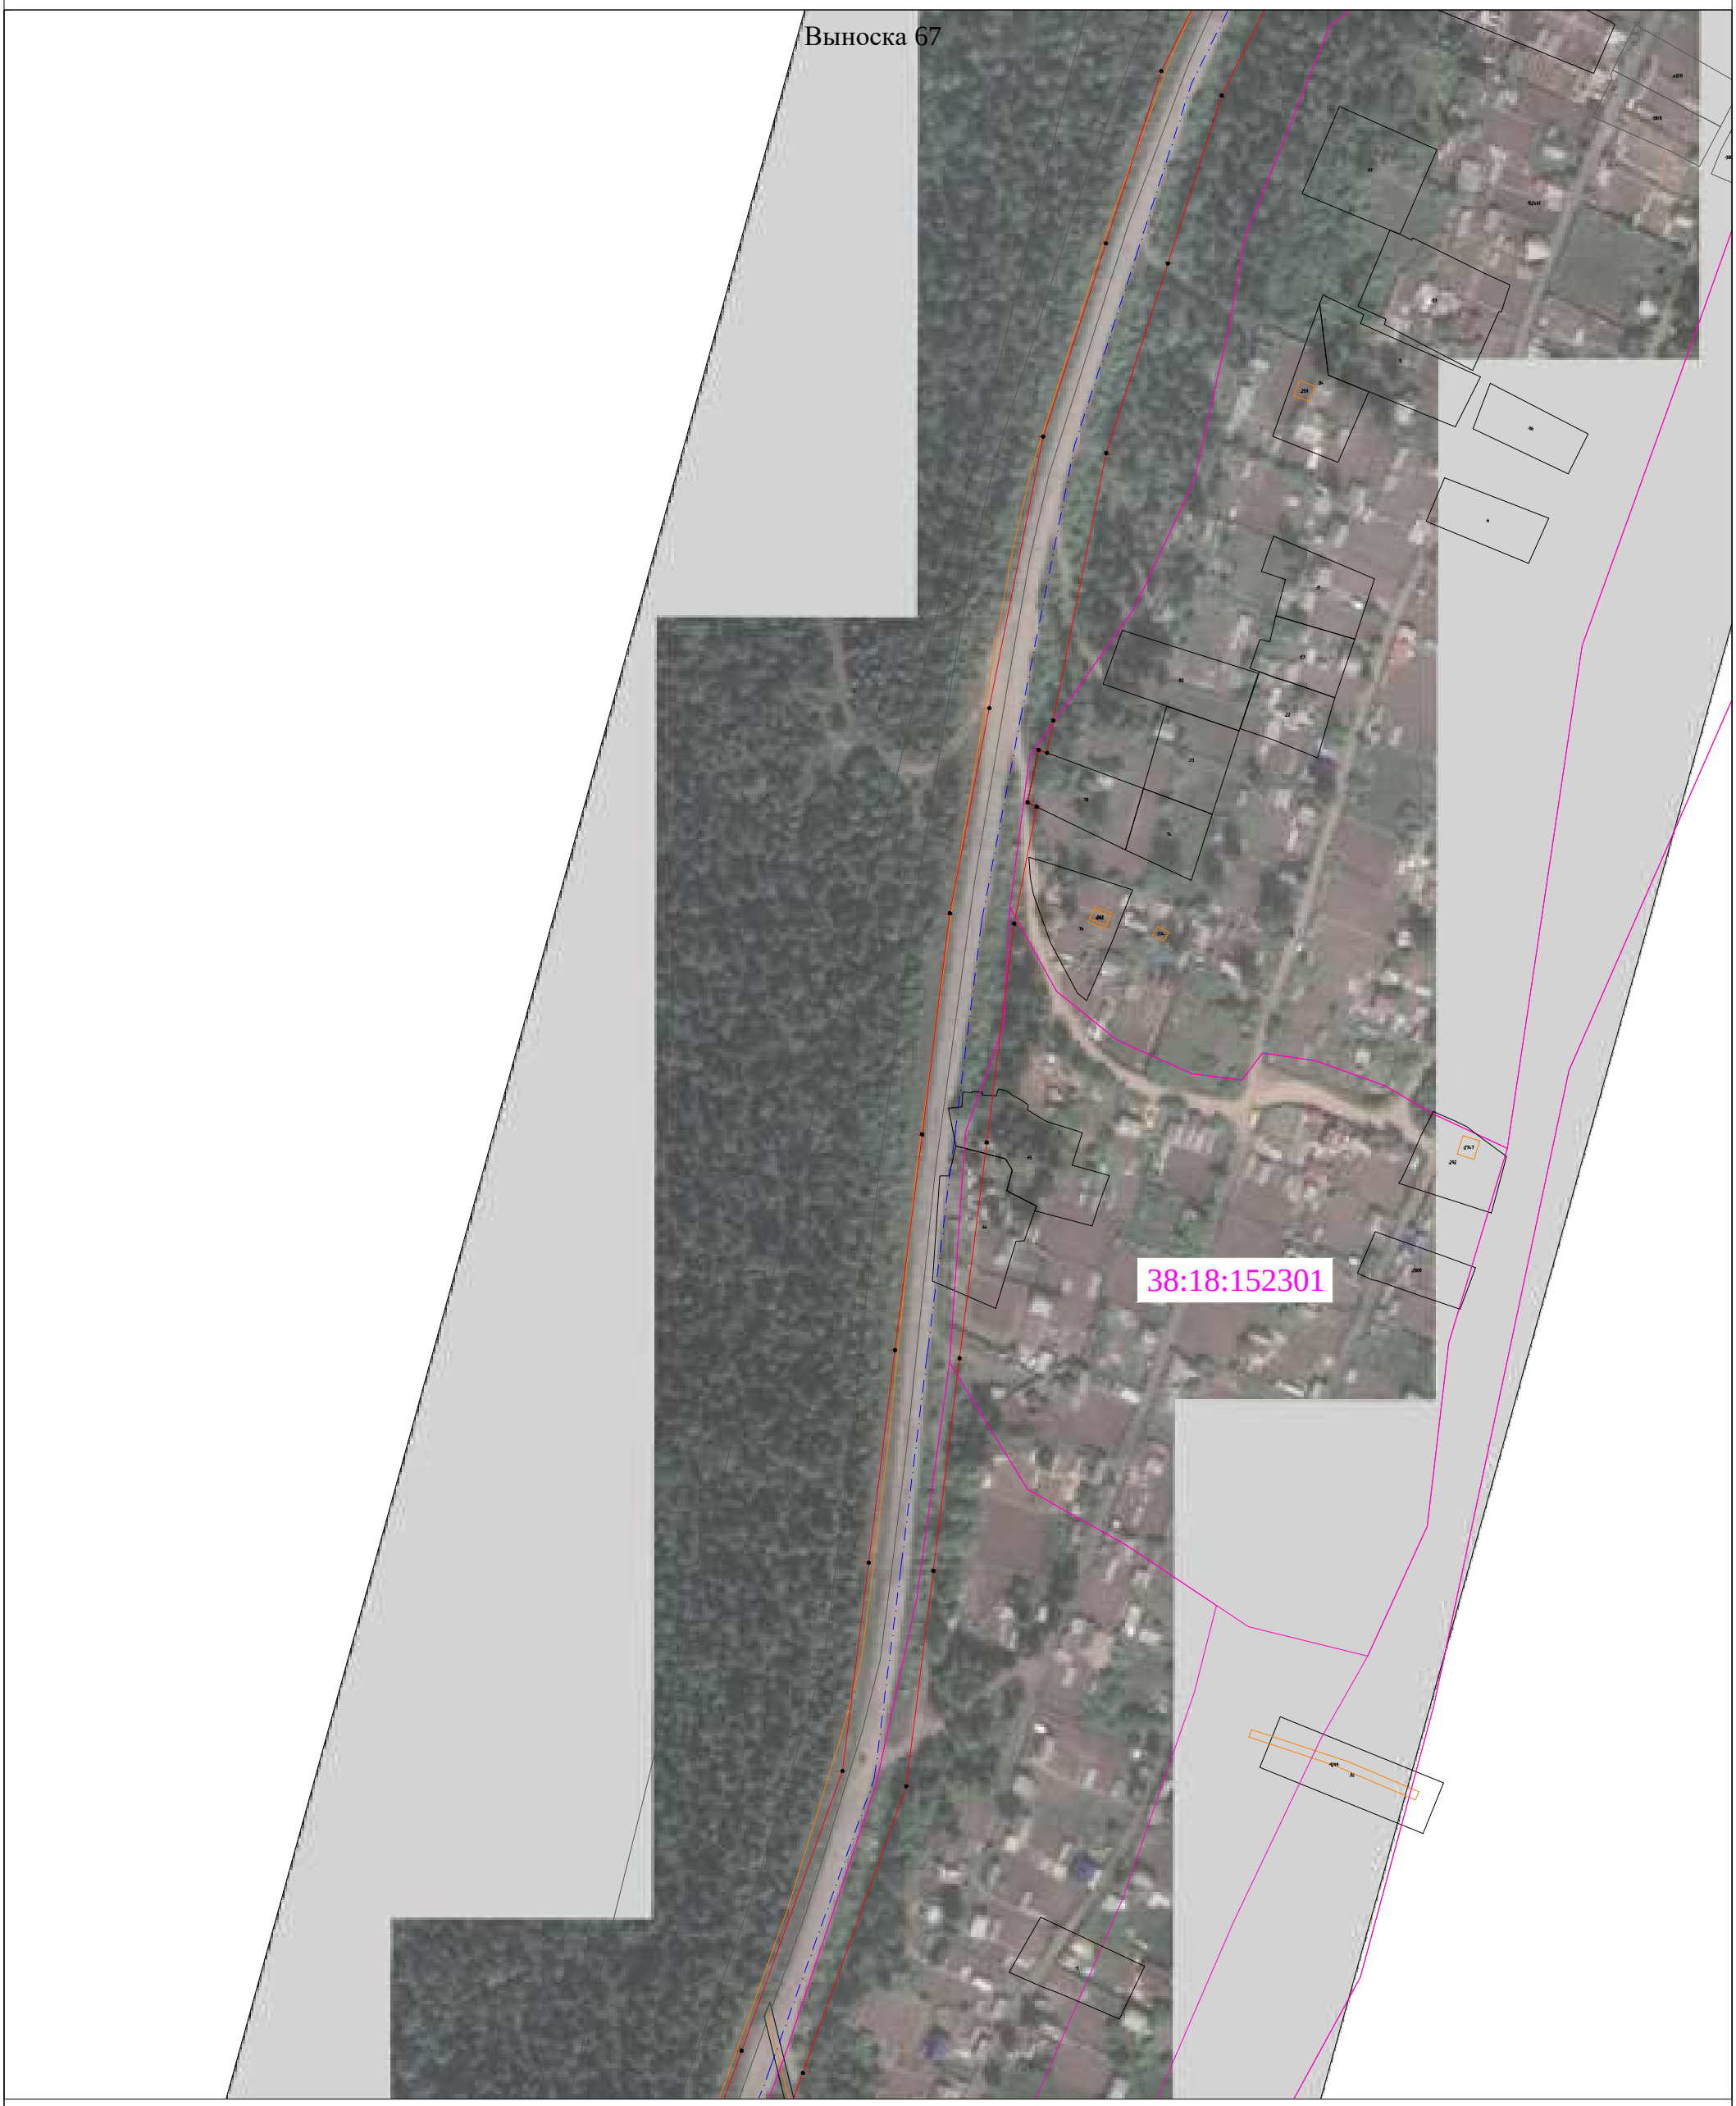

Используемые условные знаки и обозначения представлены на обзорном листе

Масштаб 1:2000

Раздел 4

Схема расположения границ

Публичный сервитут для эксплуатации объекта электросетевого хозяйства "Электросетевой комплекс Усть-Кут-1"




Используемые условные знаки и обозначения представлены на обзорном листе

Масштаб 1:2000

Раздел 4

Схема расположения границ

Публичный сервитут для эксплуатации объекта электросетевого хозяйства "Электросетевой комплекс Усть-Кут-1"

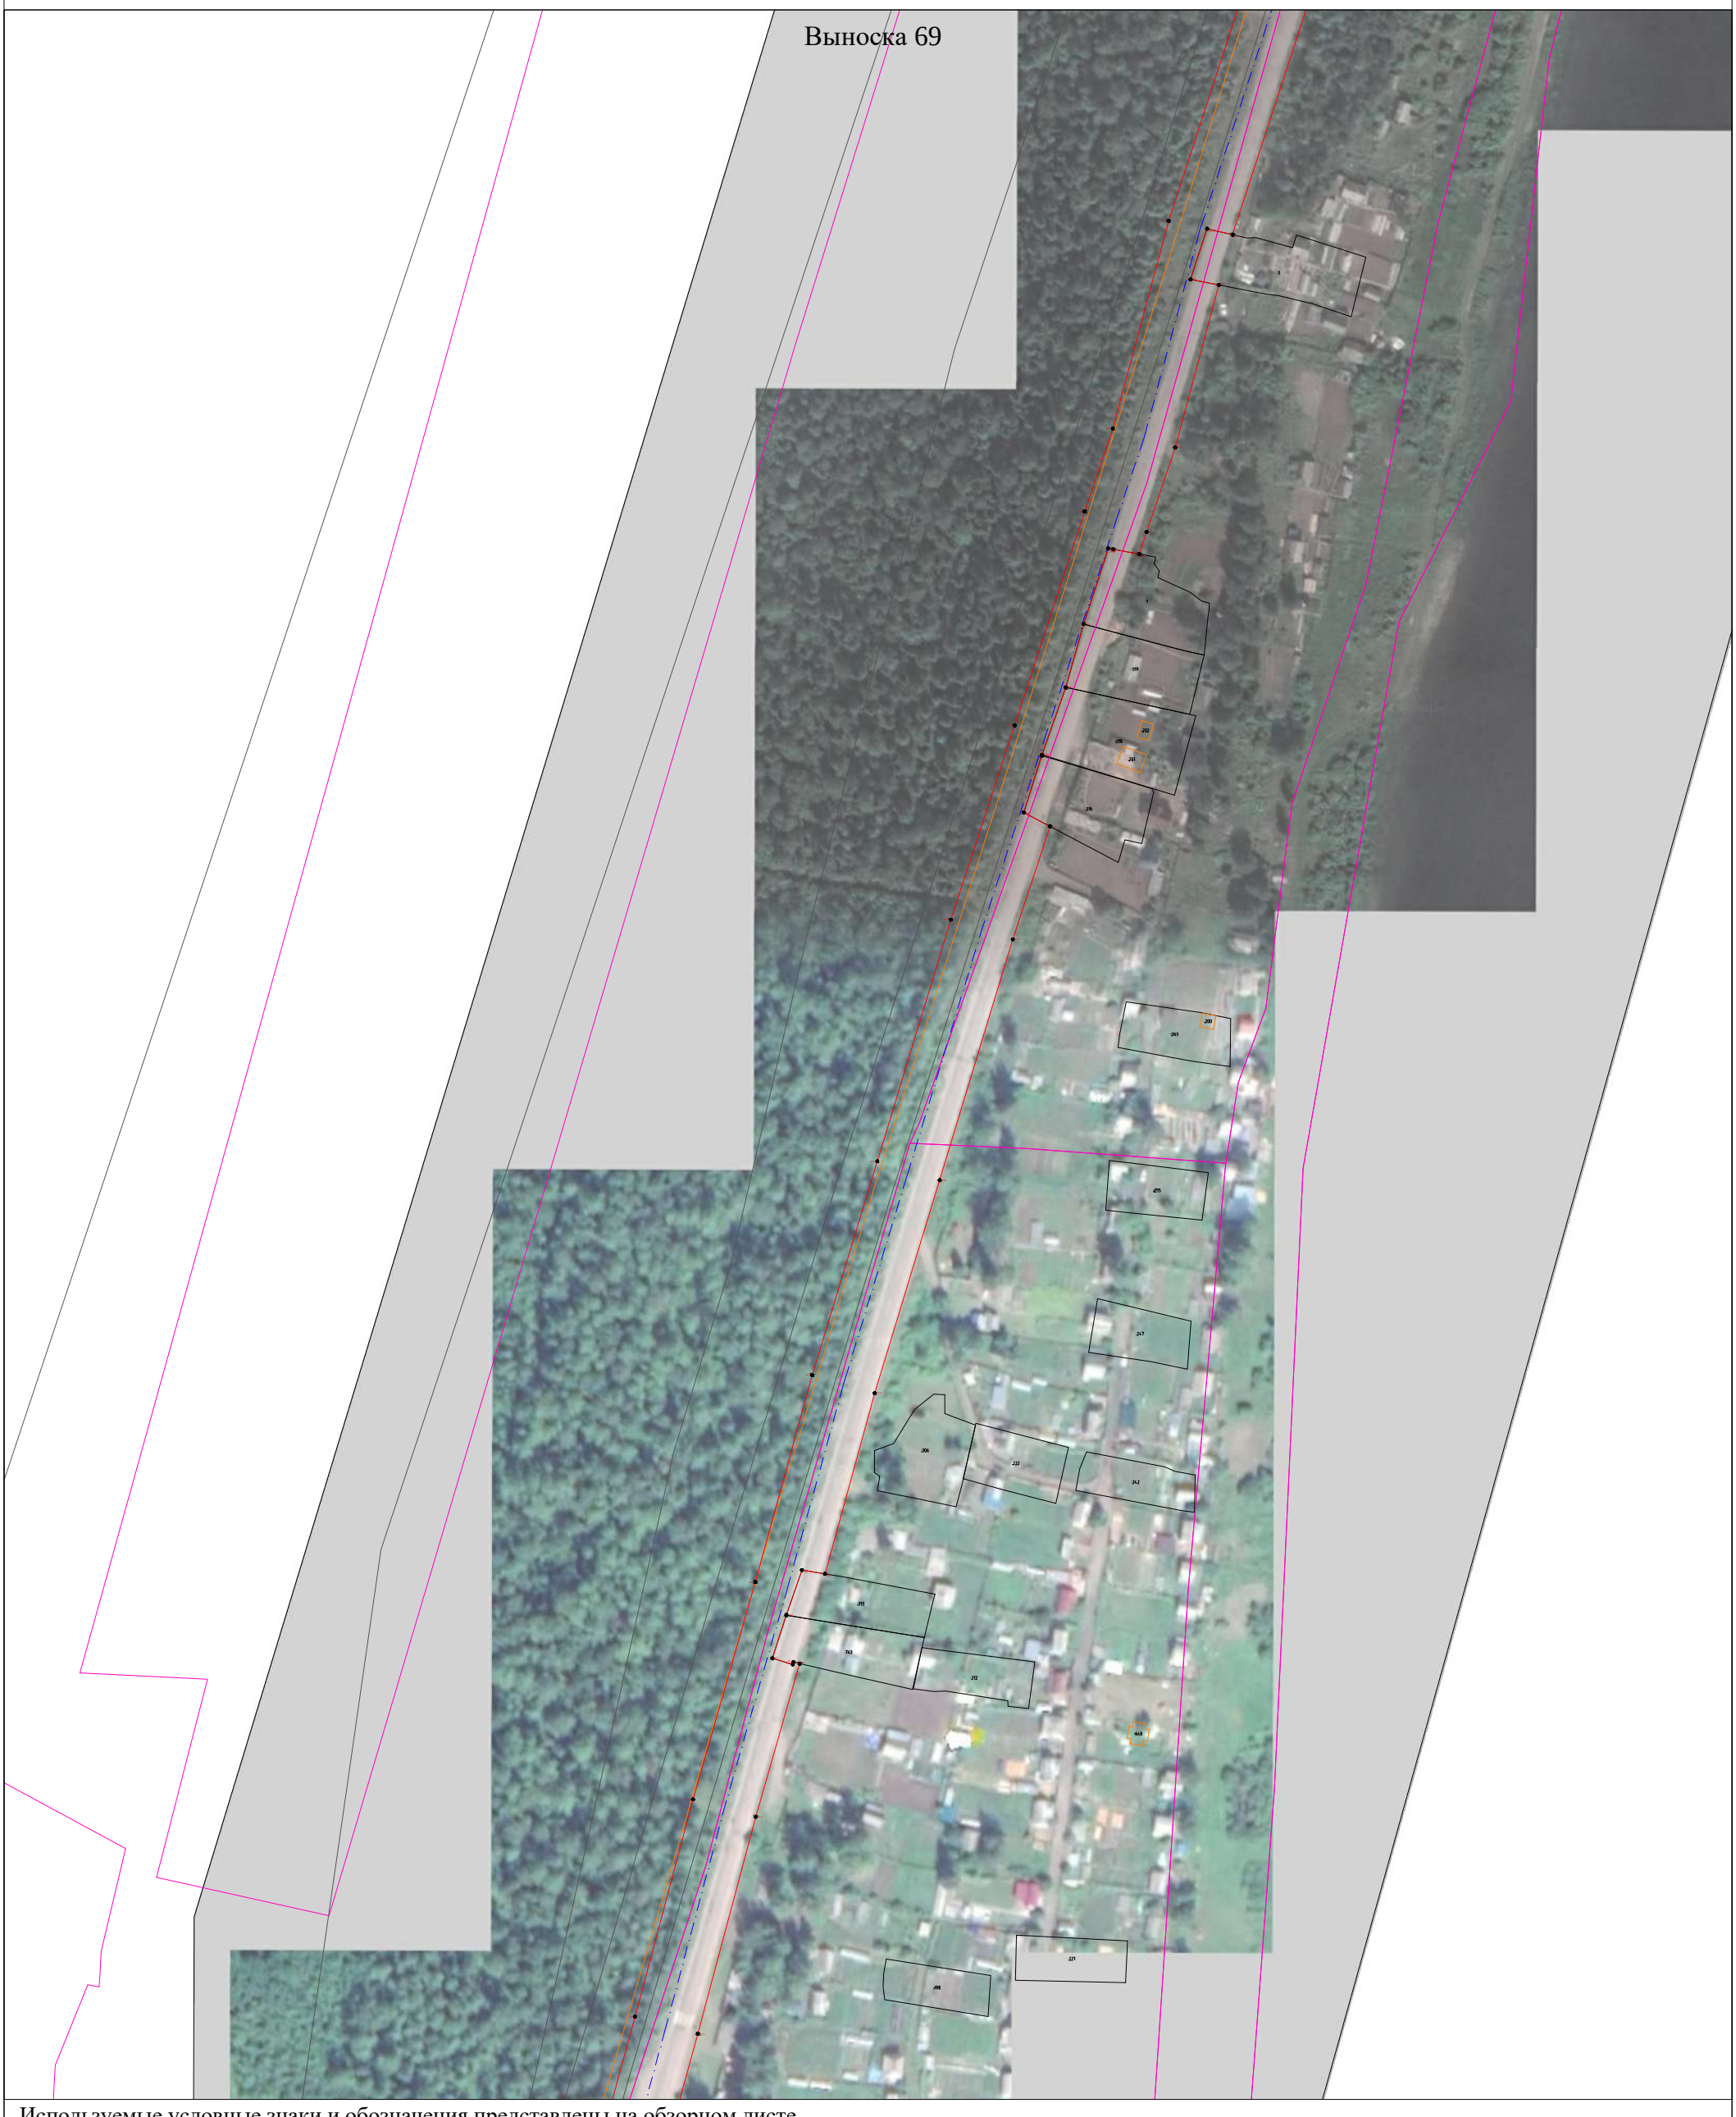


Используемые условные знаки и обозначения представлены на обзорном листе

Масштаб 1:2000

Раздел 4

Схема расположения границ

Публичный сервитут для эксплуатации объекта электросетевого хозяйства "Электросетевой комплекс Усть-Кут-1"

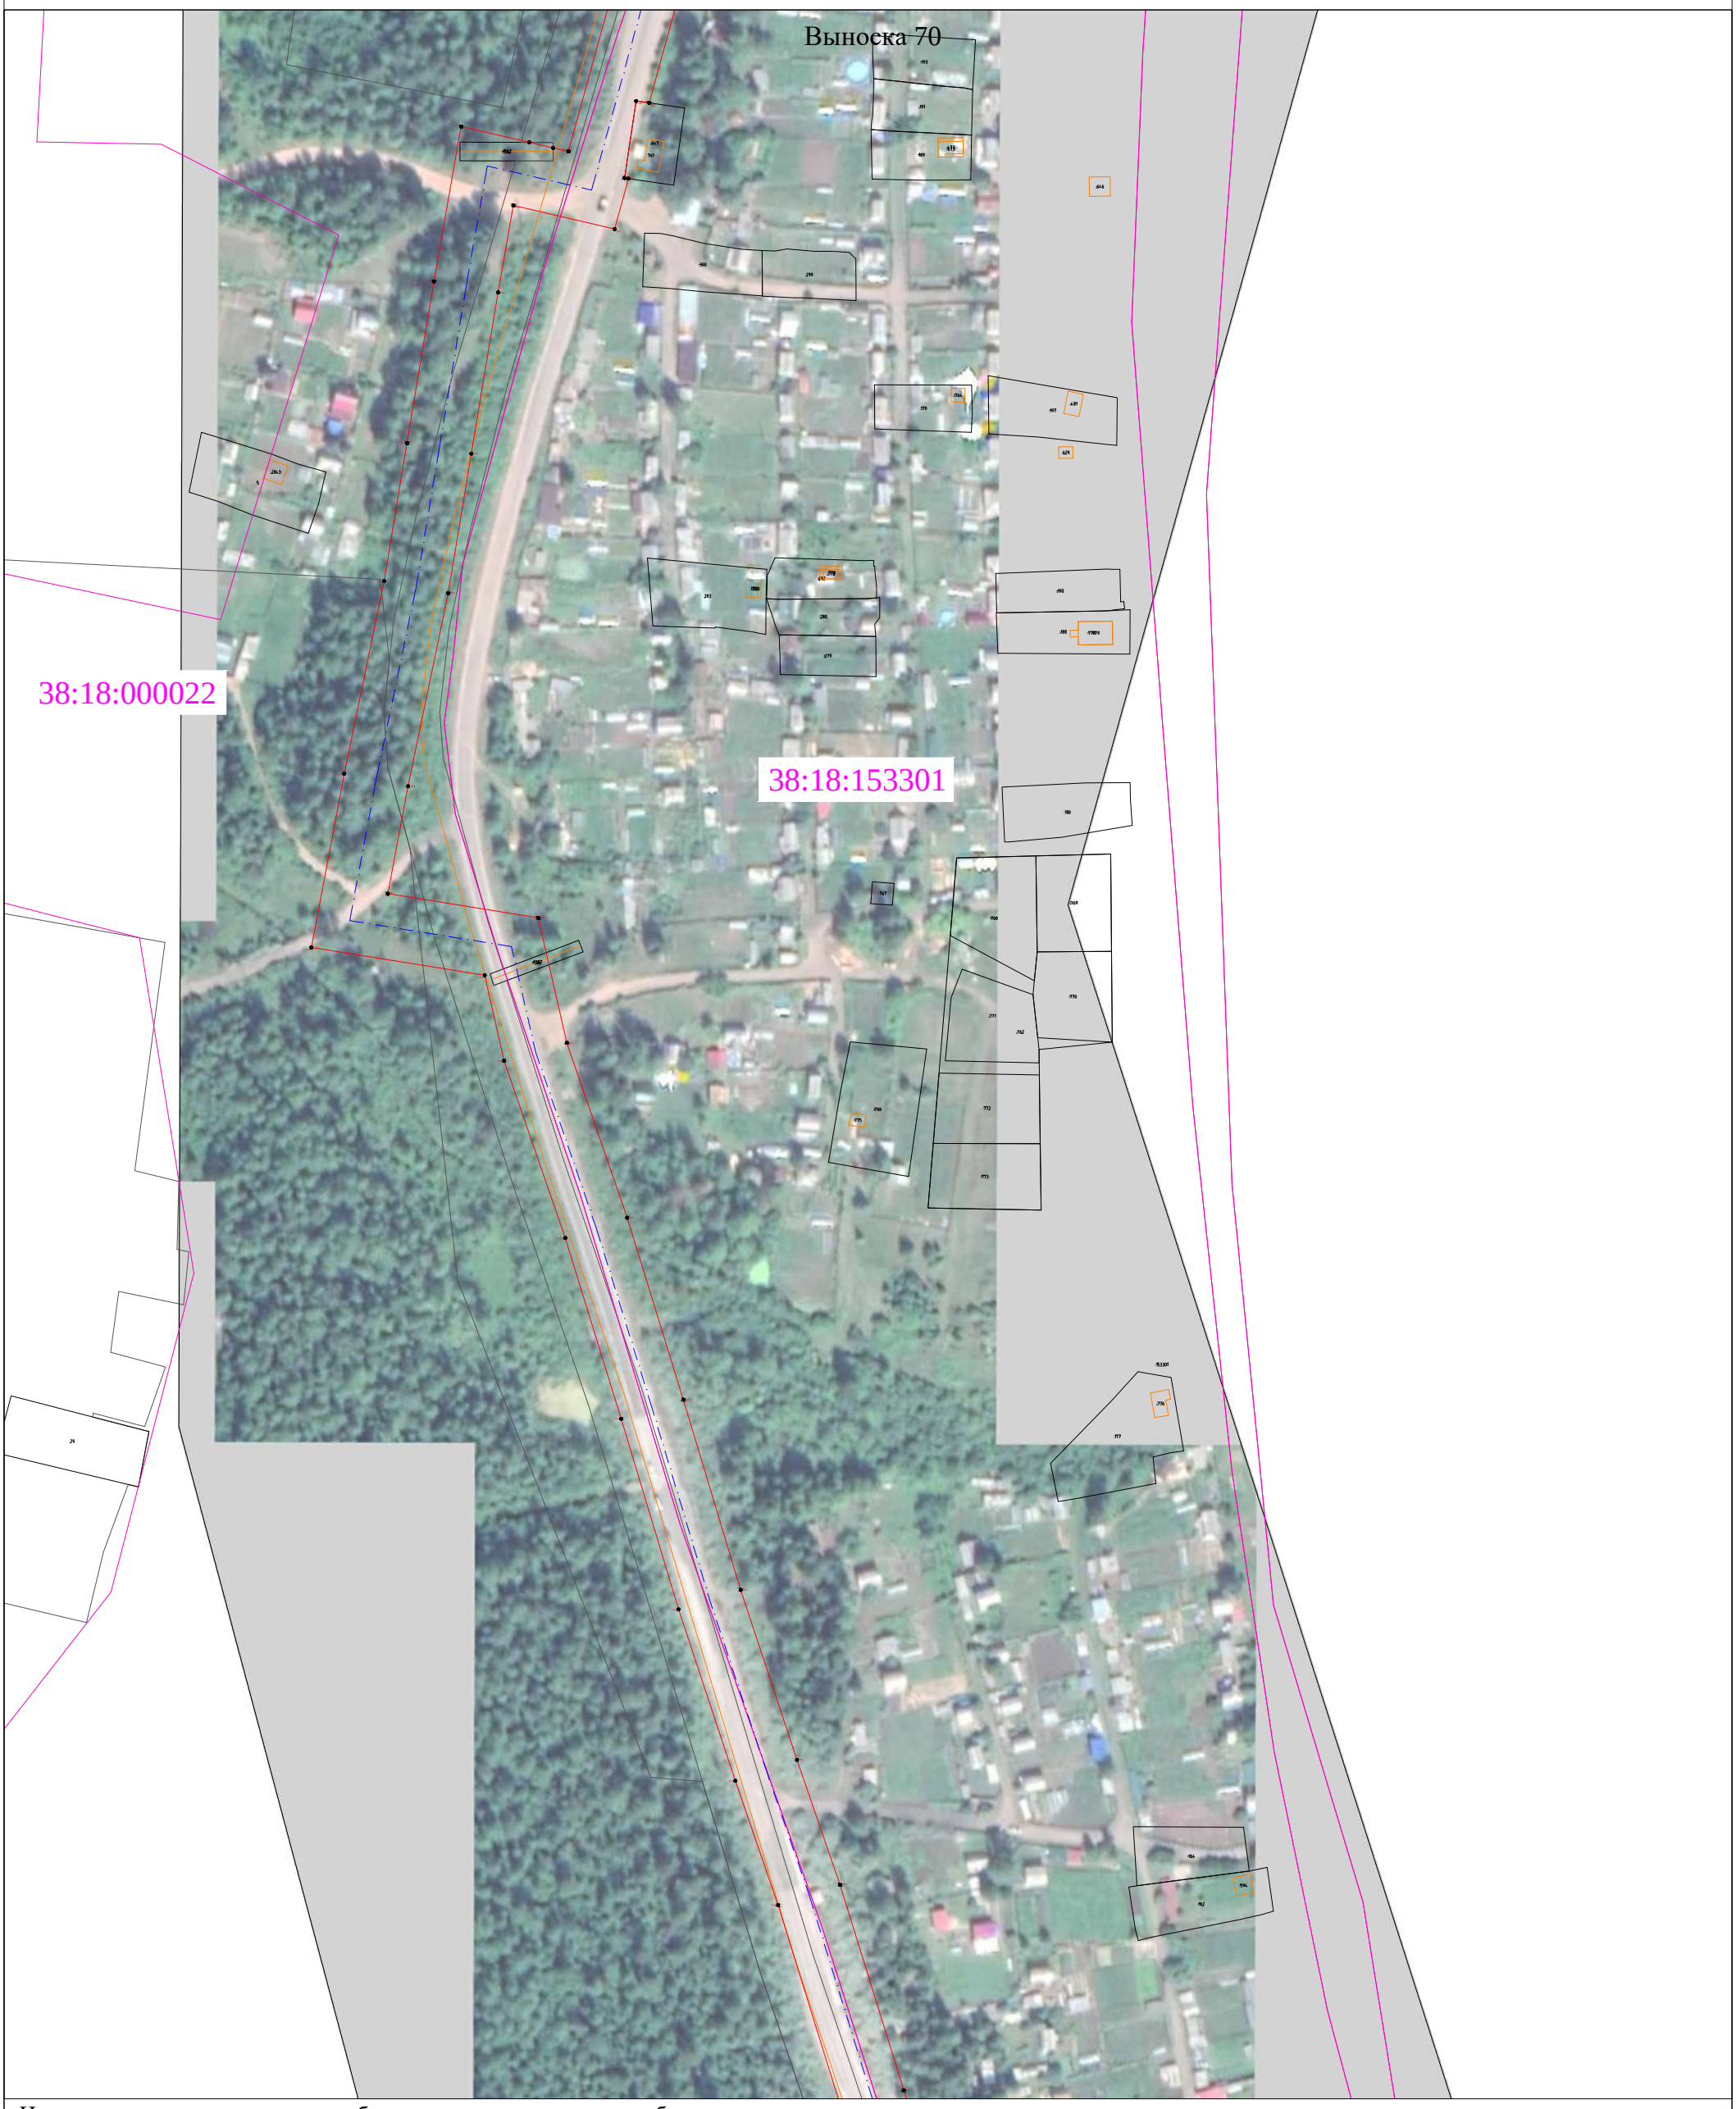


Используемые условные знаки и обозначения представлены на обзорном листе

Масштаб 1:2000

Раздел 4

Схема расположения границ

Публичный сервитут для эксплуатации объекта электросетевого хозяйства "Электросетевой комплекс Усть-Кут-1"

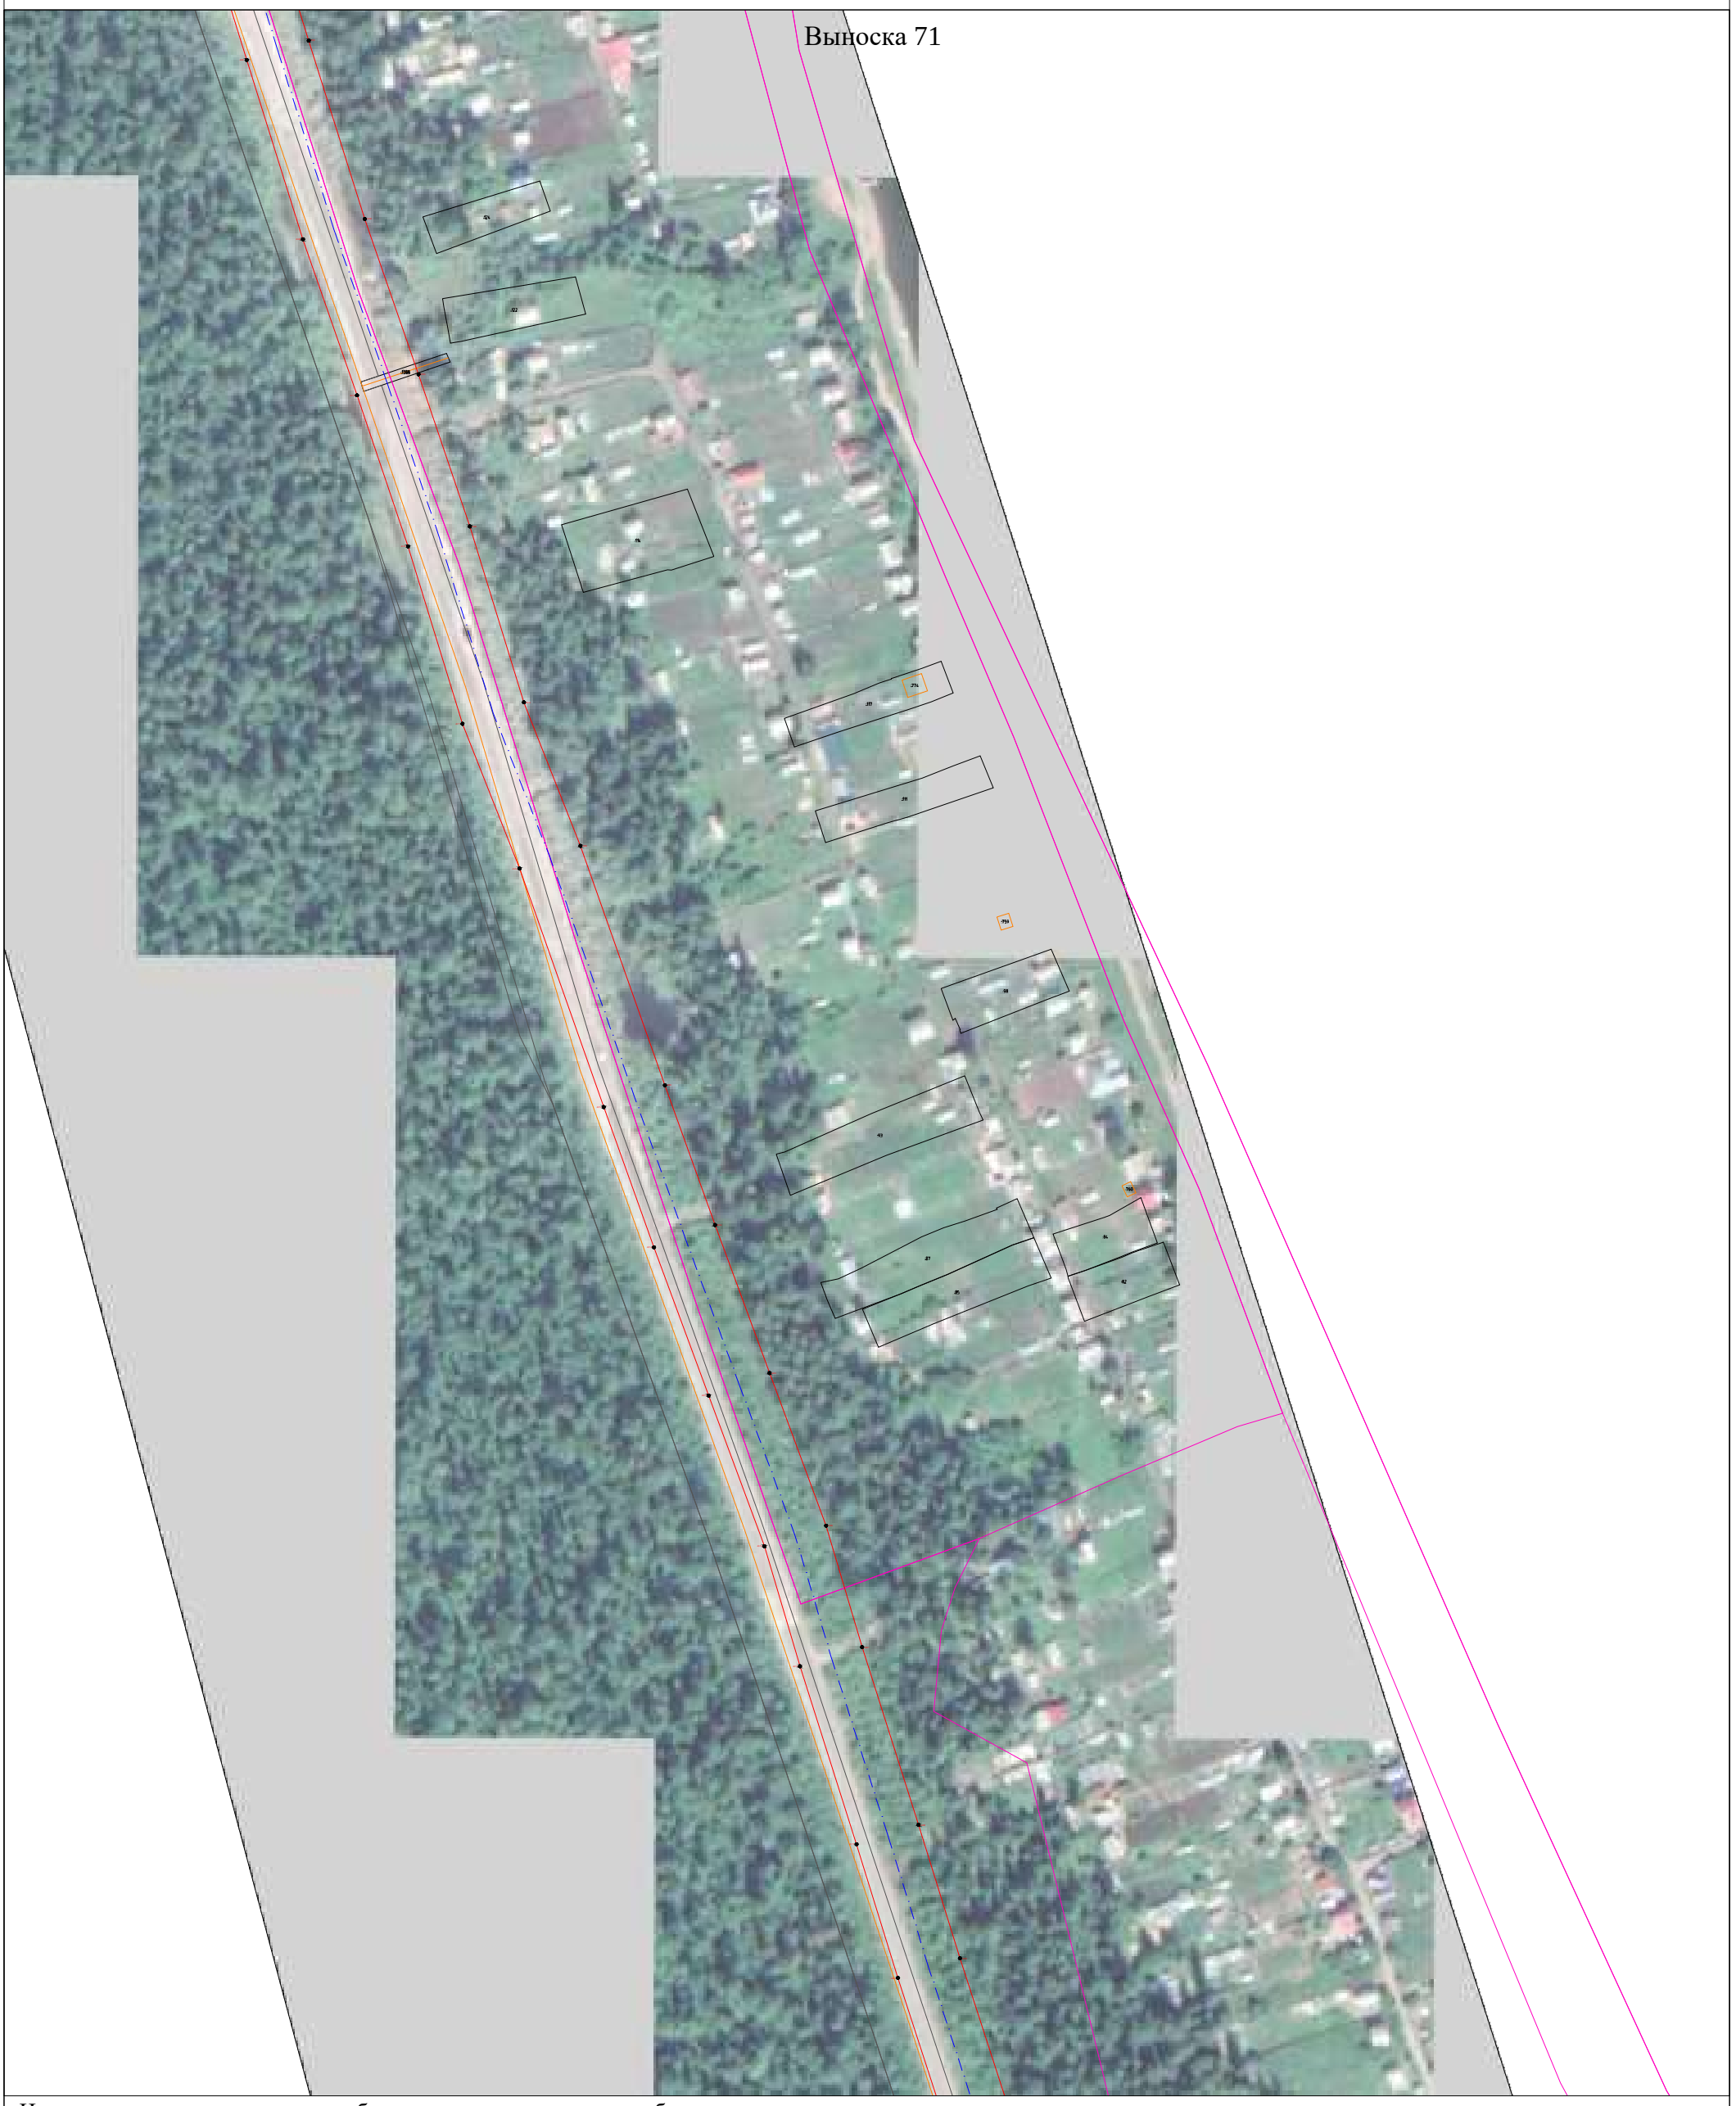

Используемые условные знаки и обозначения представлены на обзорном листе

Масштаб 1:2000

Раздел 4

Схема расположения границ

Публичный сервитут для эксплуатации объекта электросетевого хозяйства "Электросетевой комплекс Усть-Кут-1"



Используемые условные знаки и обозначения представлены на обзорном листе

Масштаб 1:2000

Раздел 4

Схема расположения границ

Публичный сервитут для эксплуатации объекта электросетевого хозяйства "Электросетевой комплекс Усть-Кут-1"




Используемые условные знаки и обозначения представлены на обзорном листе

Масштаб 1:2000

Раздел 4

Схема расположения границ

Публичный сервитут для эксплуатации объекта электросетевого хозяйства "Электросетевой комплекс Усть-Кут-1"

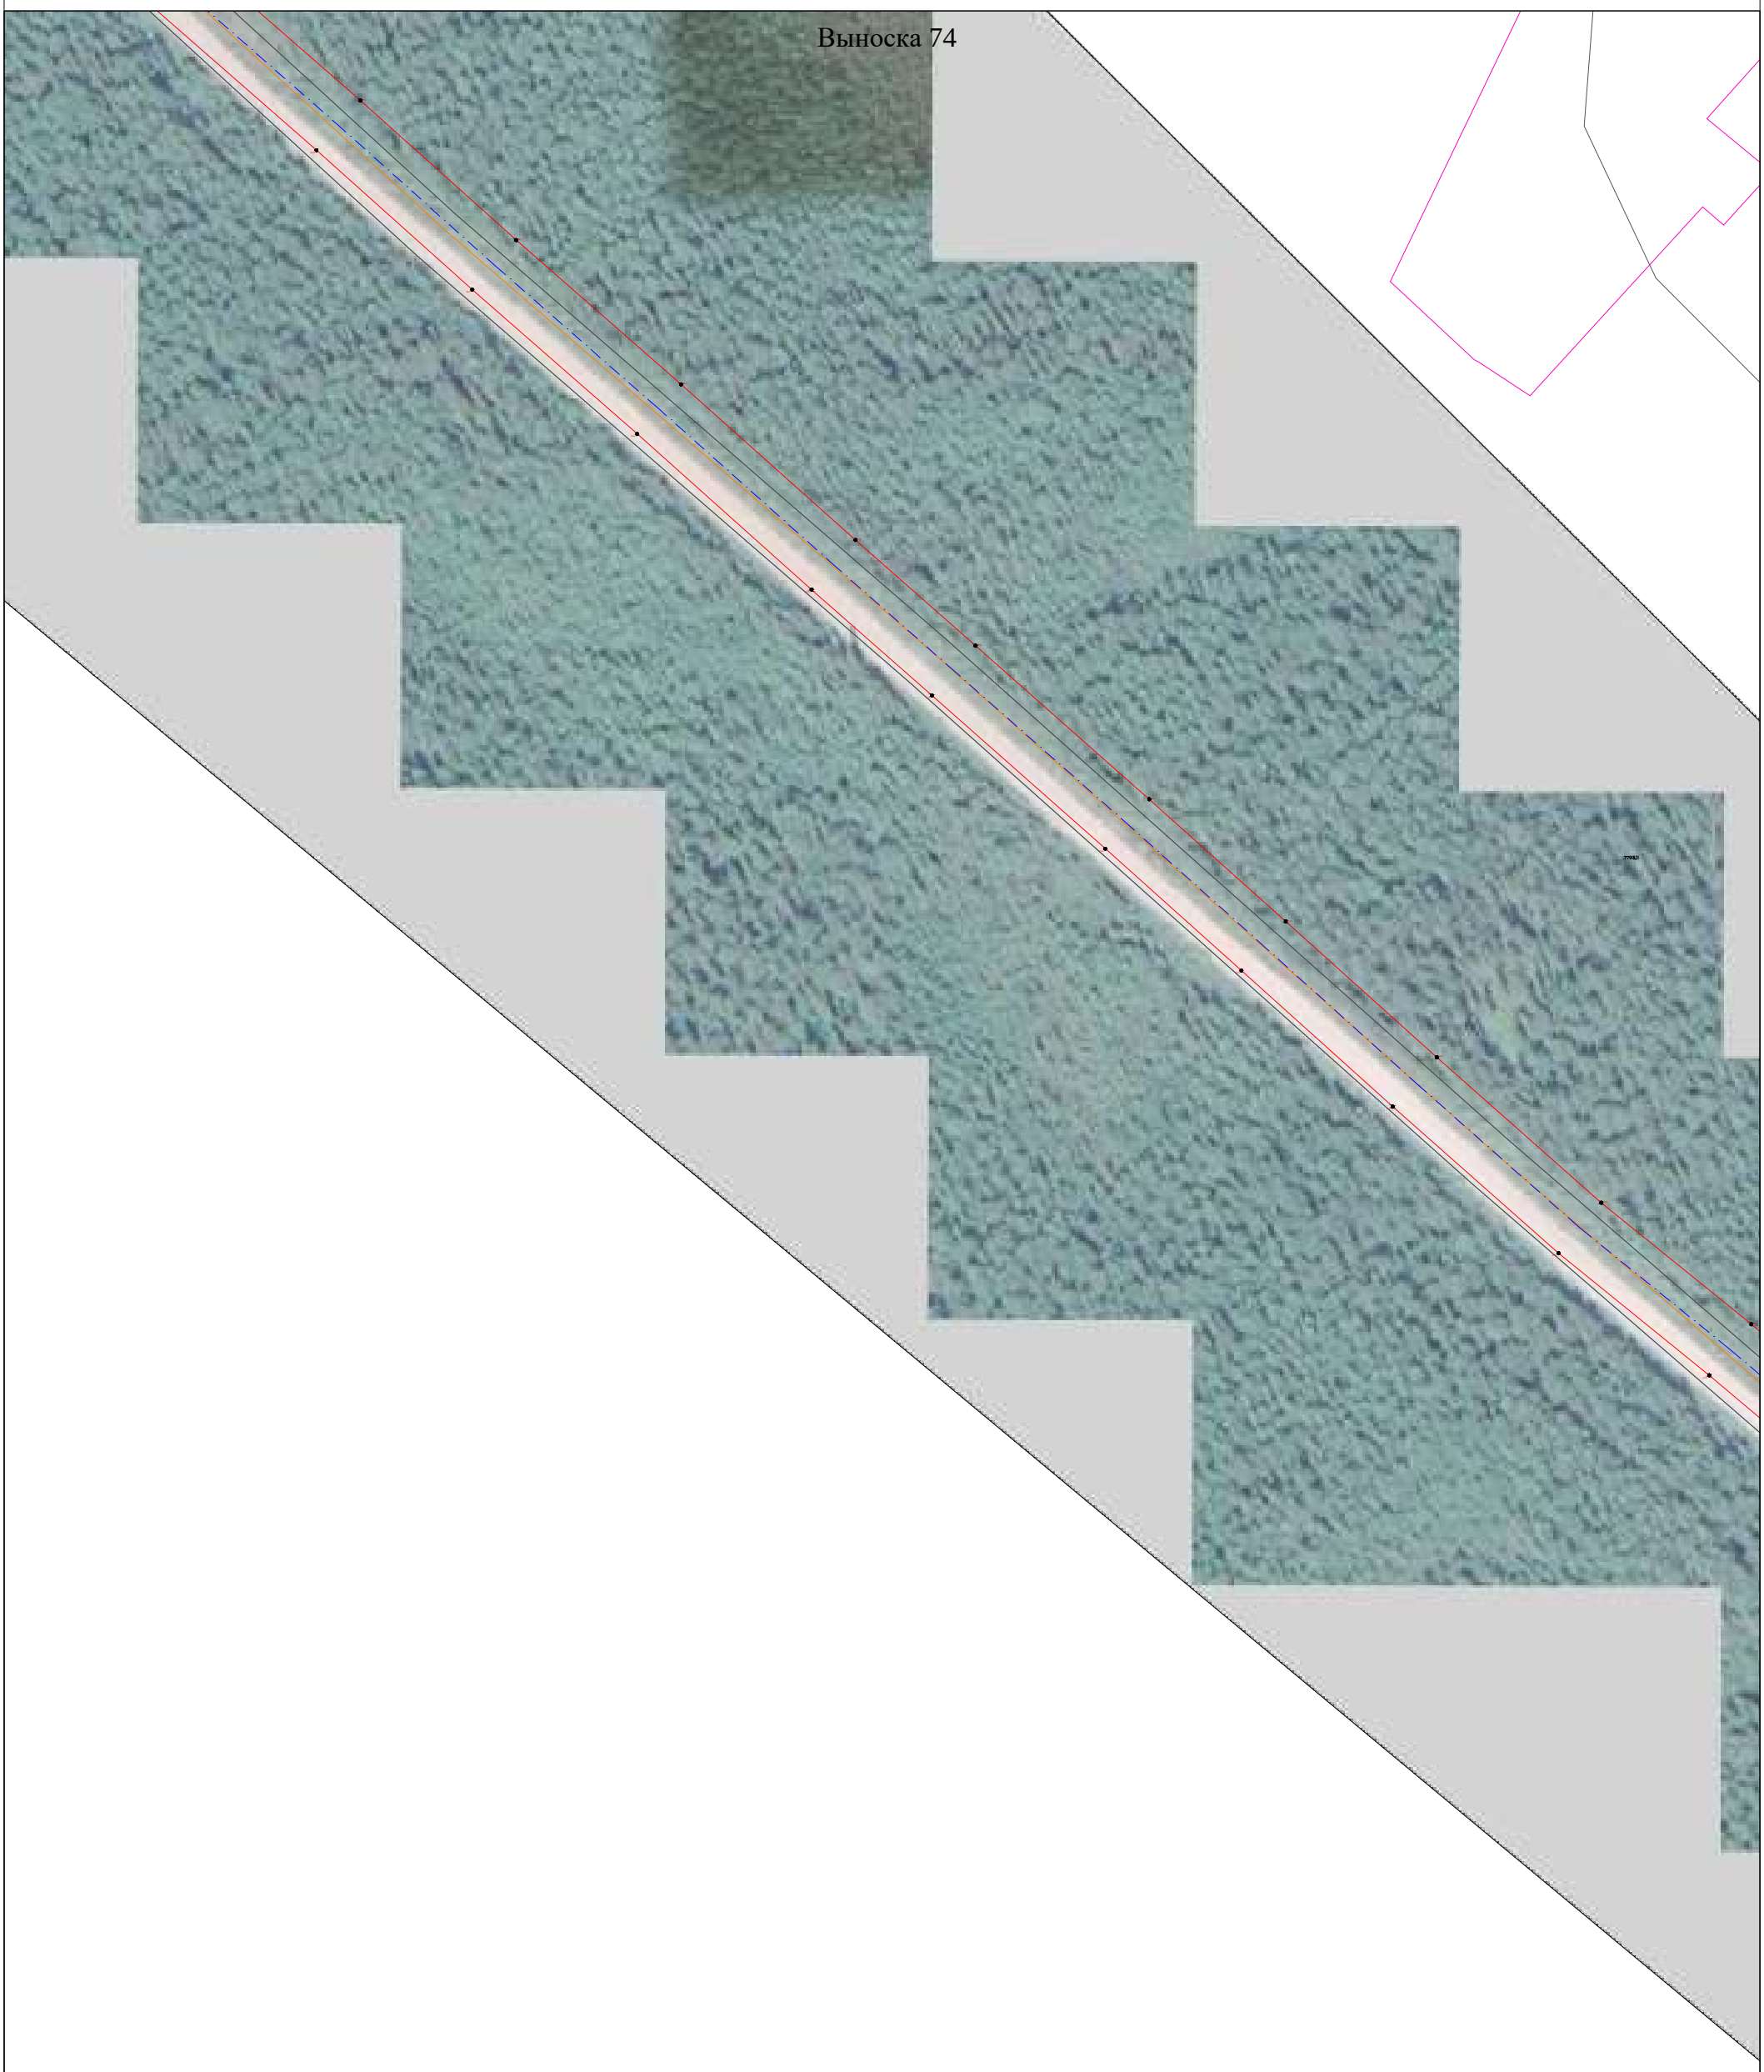

Используемые условные знаки и обозначения представлены на обзорном листе

Масштаб 1:2000

Раздел 4

Схема расположения границ

Публичный сервитут для эксплуатации объекта электросетевого хозяйства "Электросетевой комплекс Усть-Кут-1"




Используемые условные знаки и обозначения представлены на обзорном листе

Масштаб 1:2000

Раздел 4

Схема расположения границ

Публичный сервитут для эксплуатации объекта электросетевого хозяйства "Электросетевой комплекс Усть-Кут-1"

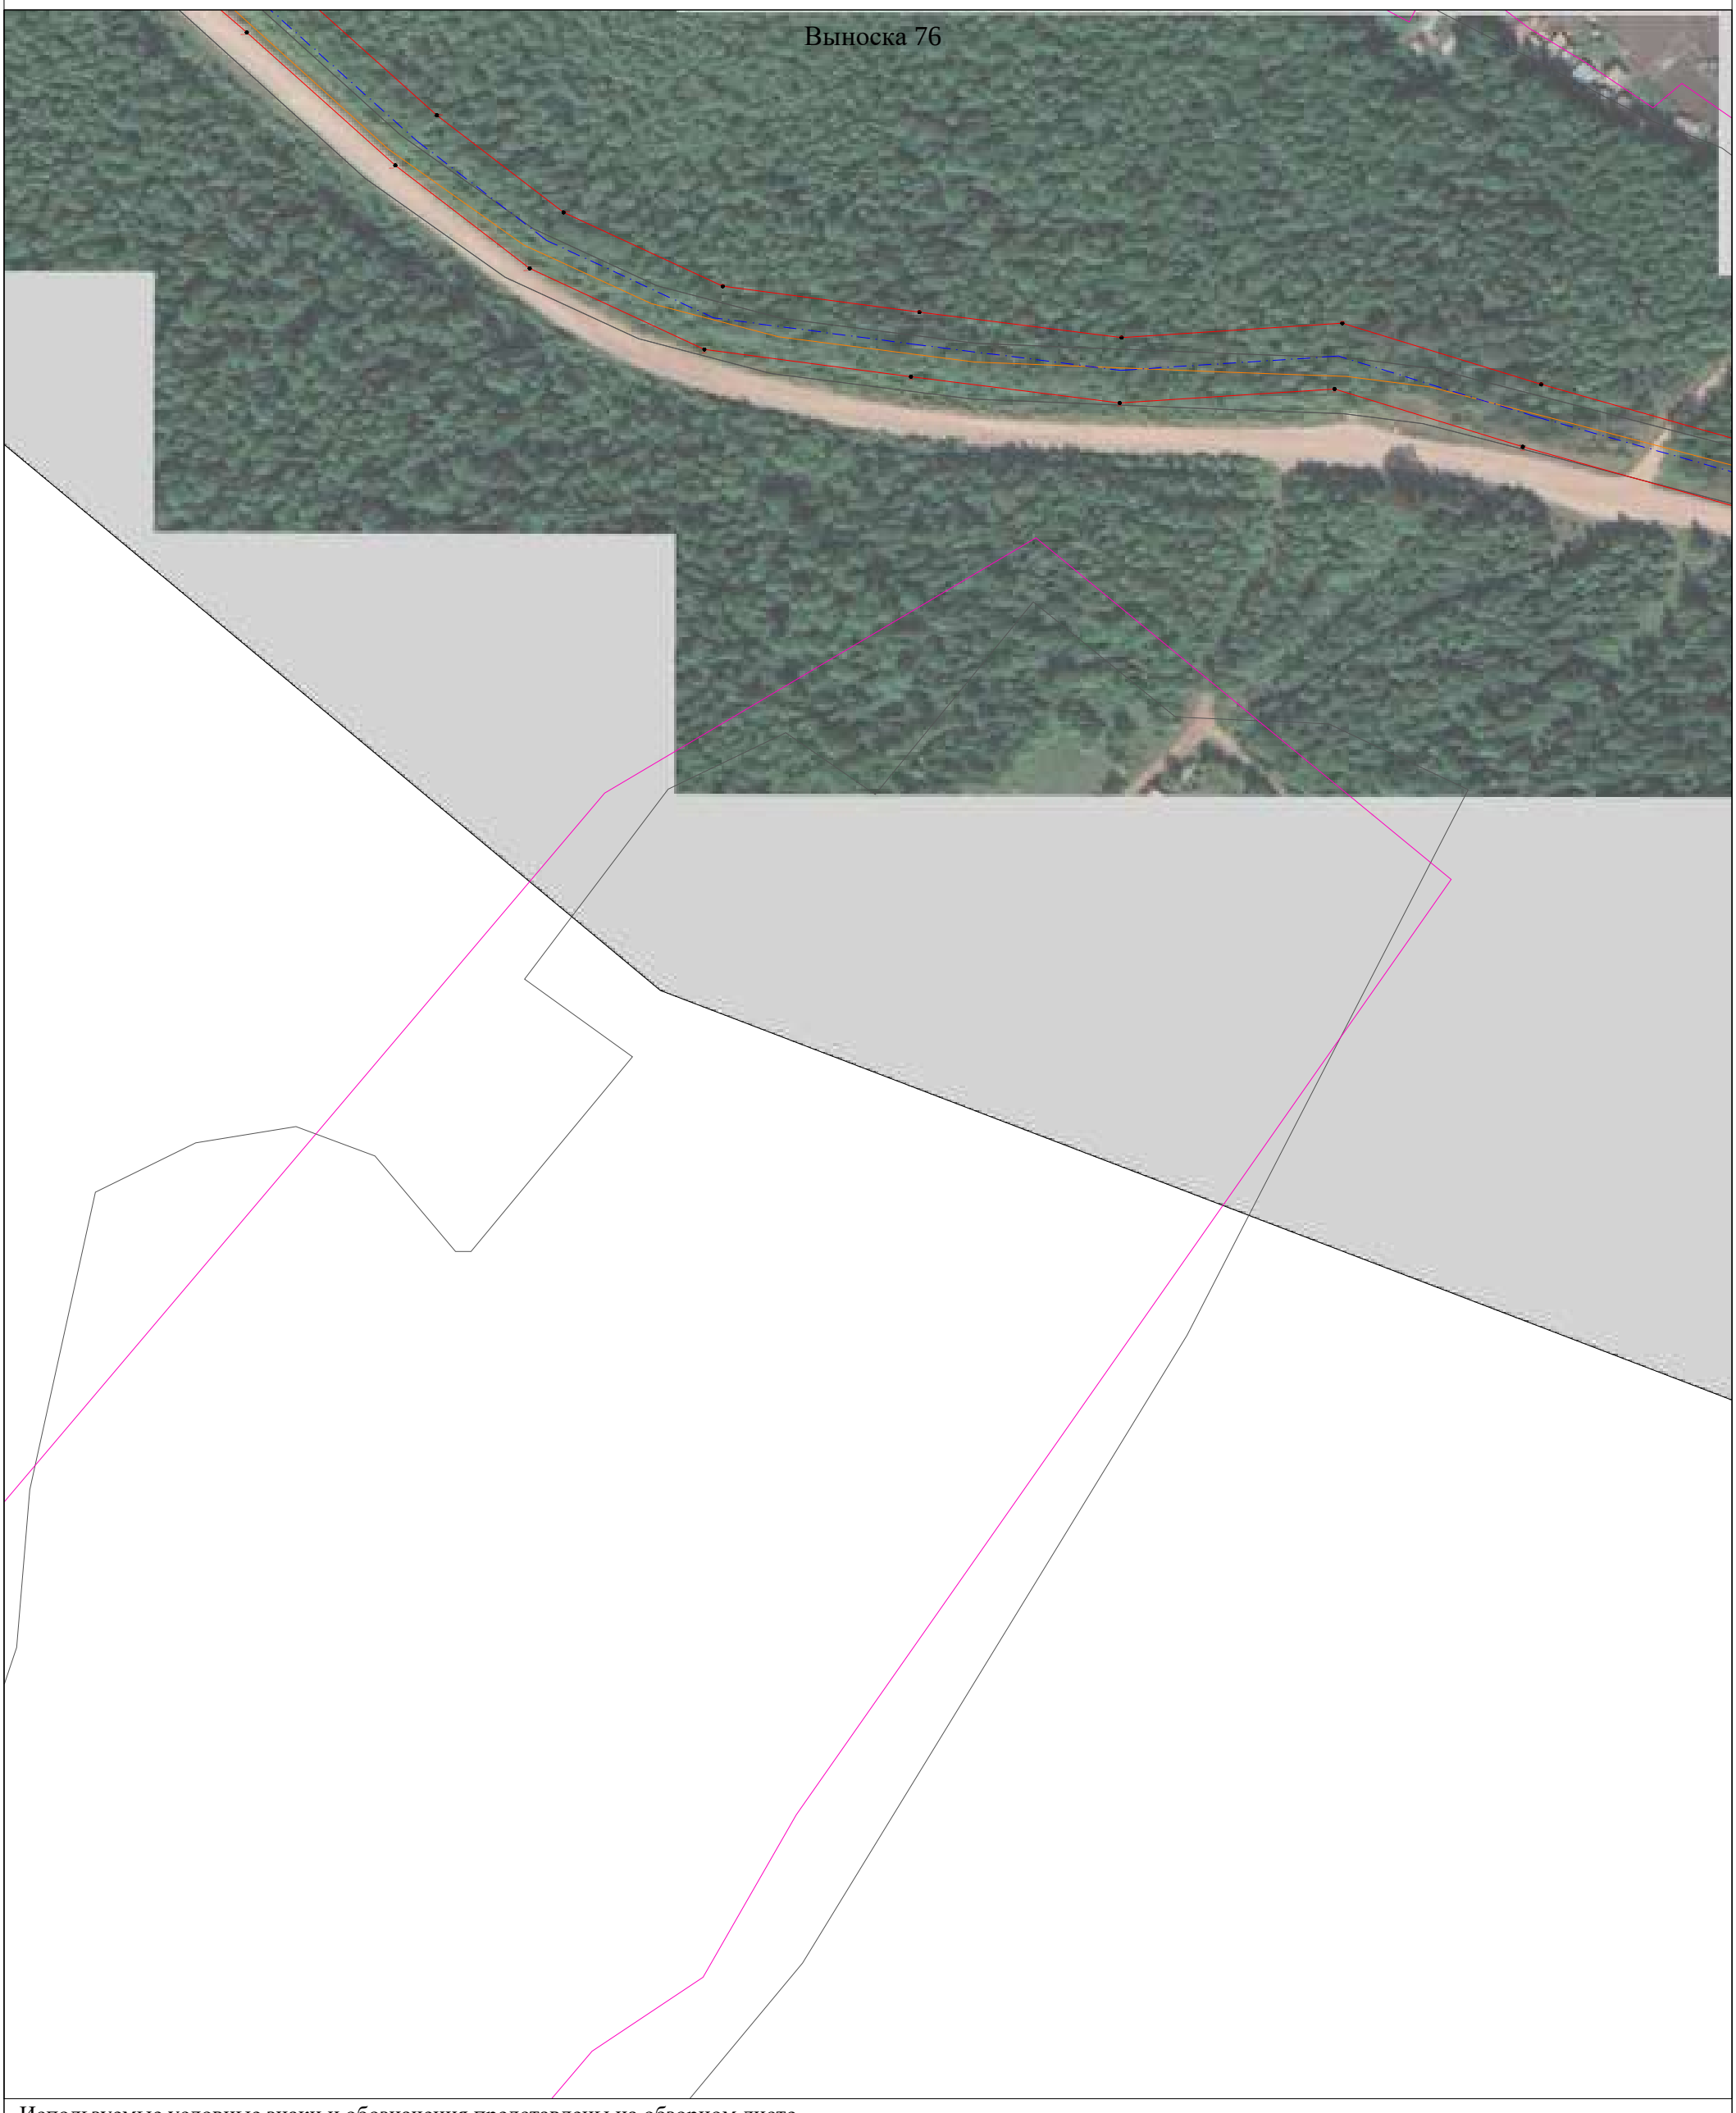

Используемые условные знаки и обозначения представлены на обзорном листе

Масштаб 1:2000

Раздел 4

Схема расположения границ

Публичный сервитут для эксплуатации объекта электросетевого хозяйства "Электросетевой комплекс Усть-Кут-1"



Используемые условные знаки и обозначения представлены на обзорном листе

Масштаб 1:2000

Раздел 4

Схема расположения границ

Публичный сервитут для эксплуатации объекта электросетевого хозяйства "Электросетевой комплекс Усть-Кут-1"

Выноска 78




Используемые условные знаки и обозначения представлены на обзорном листе

Масштаб 1:2000

Раздел 4

Схема расположения границ

Публичный сервитут для эксплуатации объекта электросетевого хозяйства "Электросетевой комплекс Усть-Кут-1"

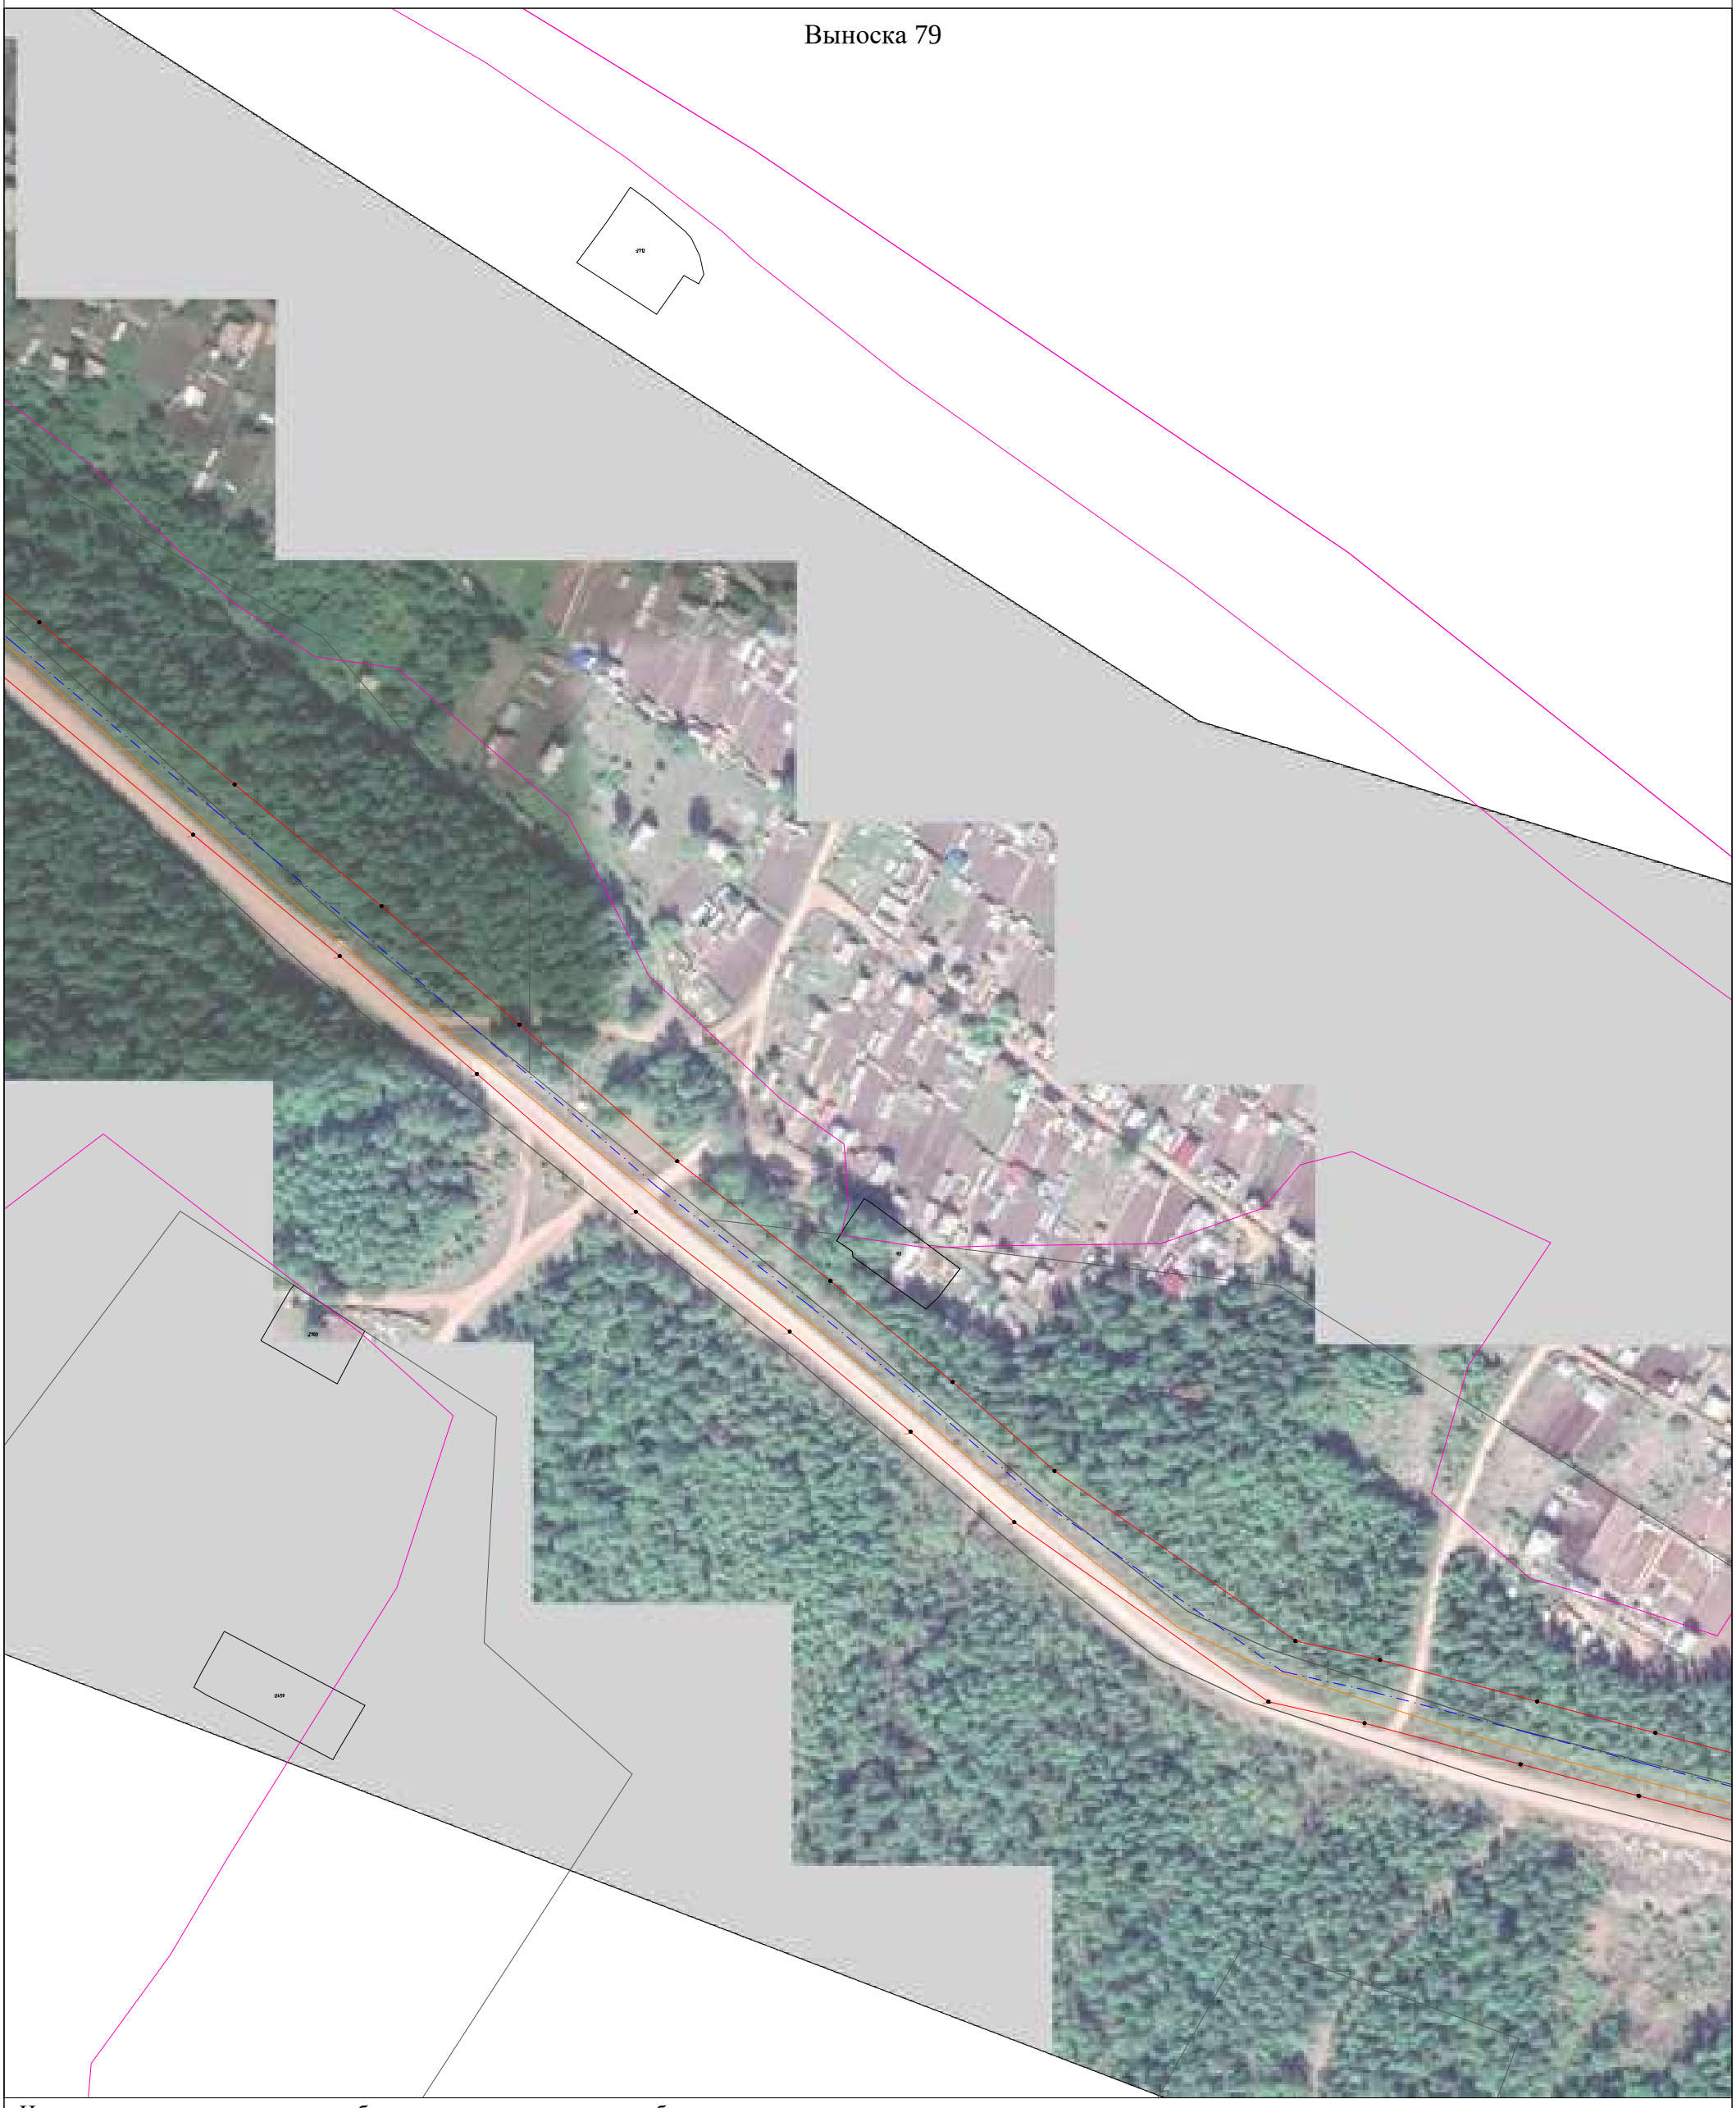


Используемые условные знаки и обозначения представлены на обзорном листе

Масштаб 1:2000

Раздел 4

Схема расположения границ

Публичный сервитут для эксплуатации объекта электросетевого хозяйства "Электросетевой комплекс Усть-Кут-1"

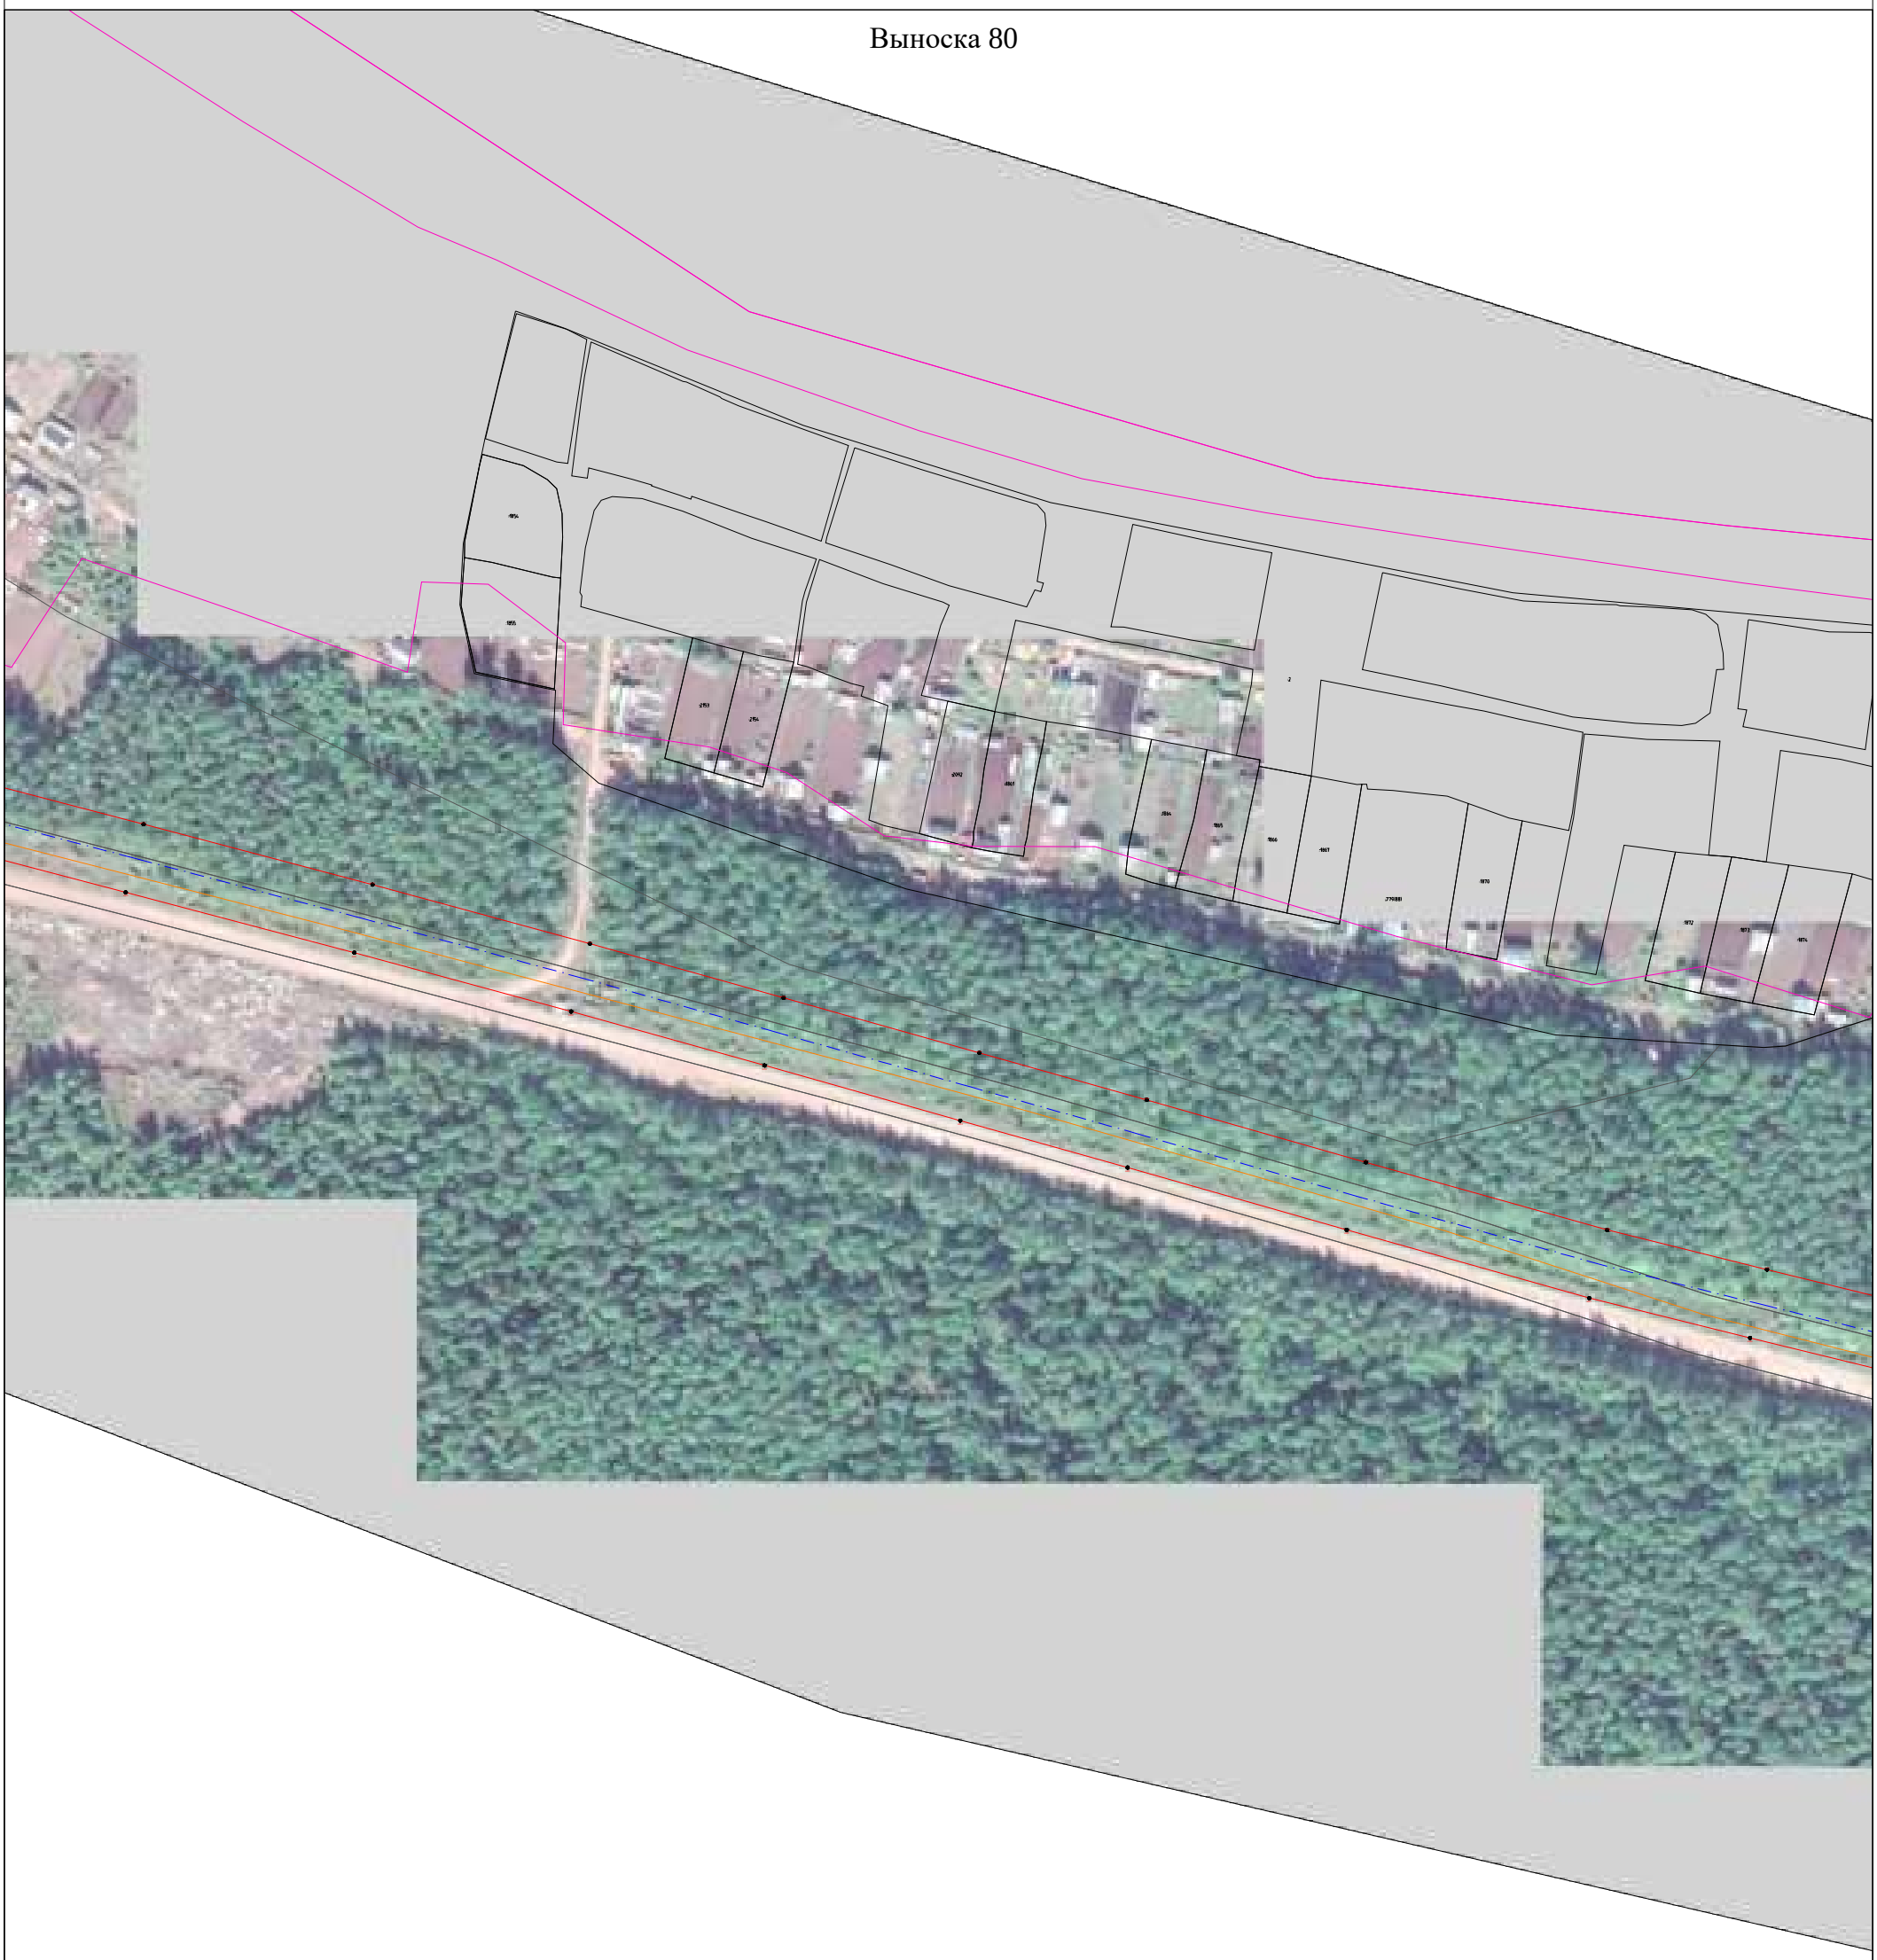

Используемые условные знаки и обозначения представлены на обзорном листе

Масштаб 1:2000

Раздел 4

Схема расположения границ

Публичный сервитут для эксплуатации объекта электросетевого хозяйства "Электросетевой комплекс Усть-Кут-1"

Выноска 81



Используемые условные знаки и обозначения представлены на обзорном листе

Масштаб 1:2000

Раздел 4

Схема расположения границ

Публичный сервитут для эксплуатации объекта электросетевого хозяйства "Электросетевой комплекс Усть-Кут-1"



Используемые условные знаки и обозначения представлены на обзорном листе


Масштаб 1:2000

Раздел 4

Схема расположения границ

Публичный сервитут для эксплуатации объекта электросетевого хозяйства "Электросетевой комплекс Усть-Кут-1"

Выноска 83

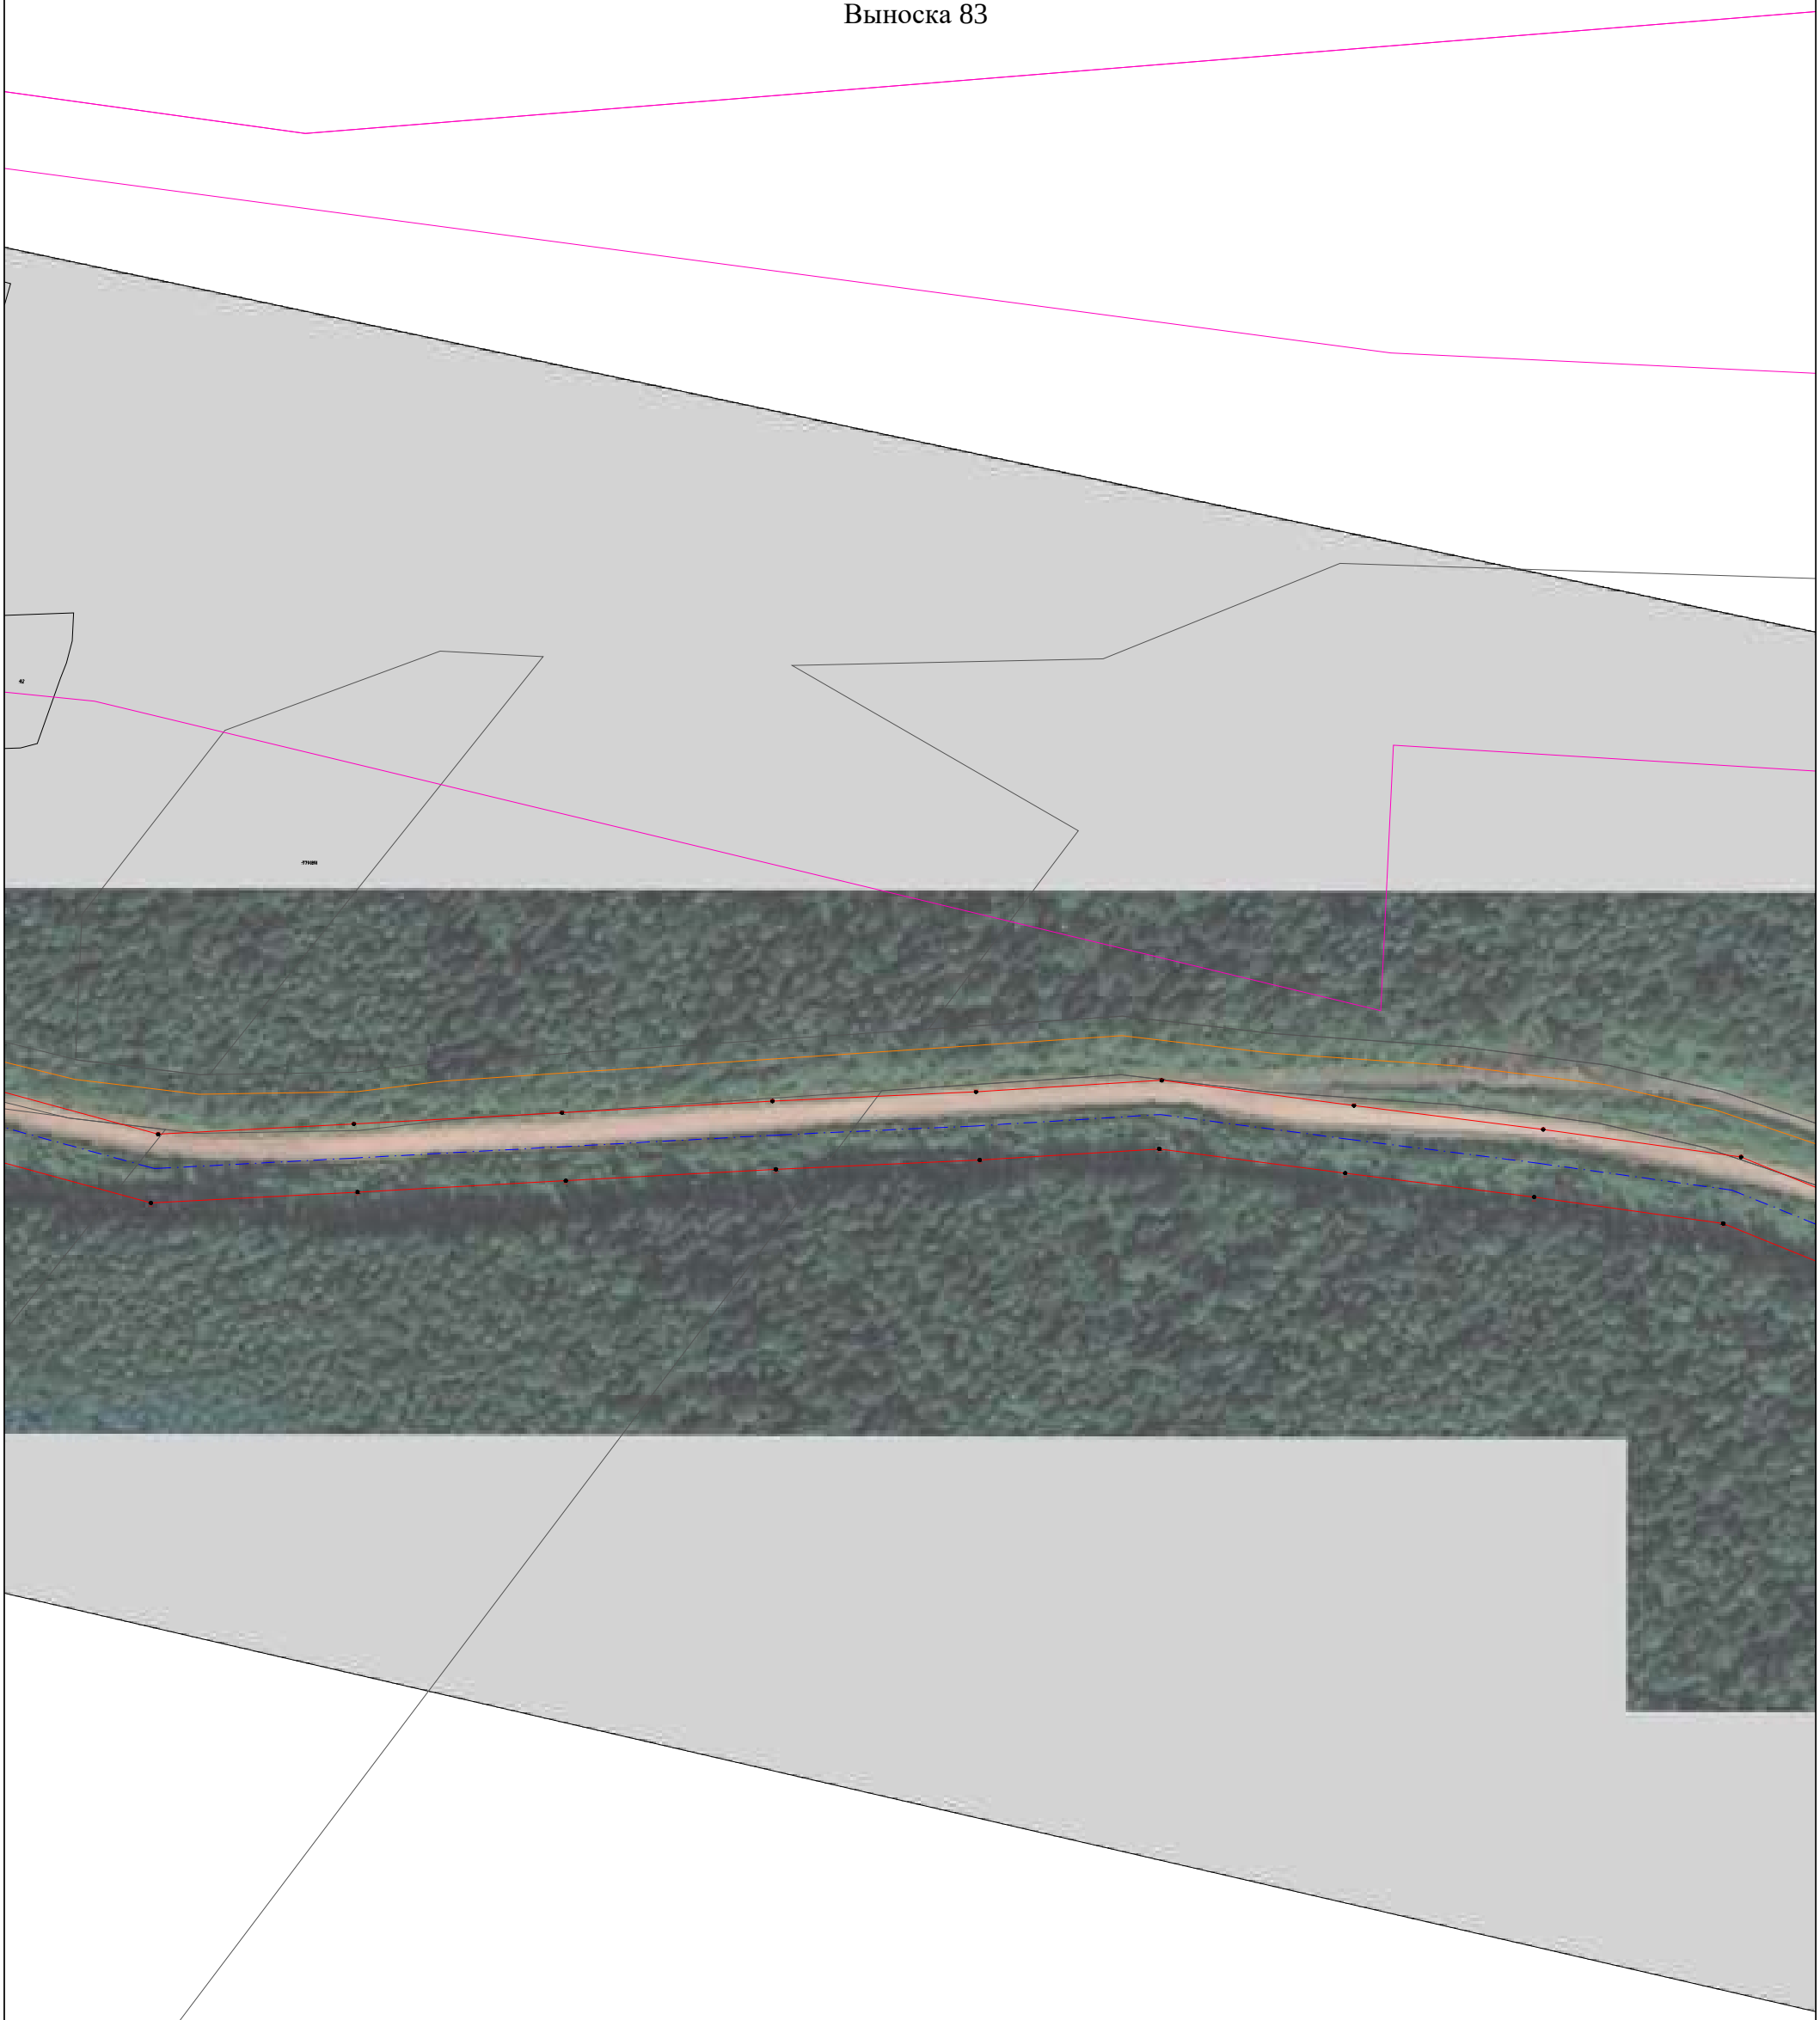

Используемые условные знаки и обозначения представлены на обзорном листе


Масштаб 1:2000

Раздел 4

Схема расположения границ

Публичный сервитут для эксплуатации объекта электросетевого хозяйства "Электросетевой комплекс Усть-Кут-1"

Выноска 84

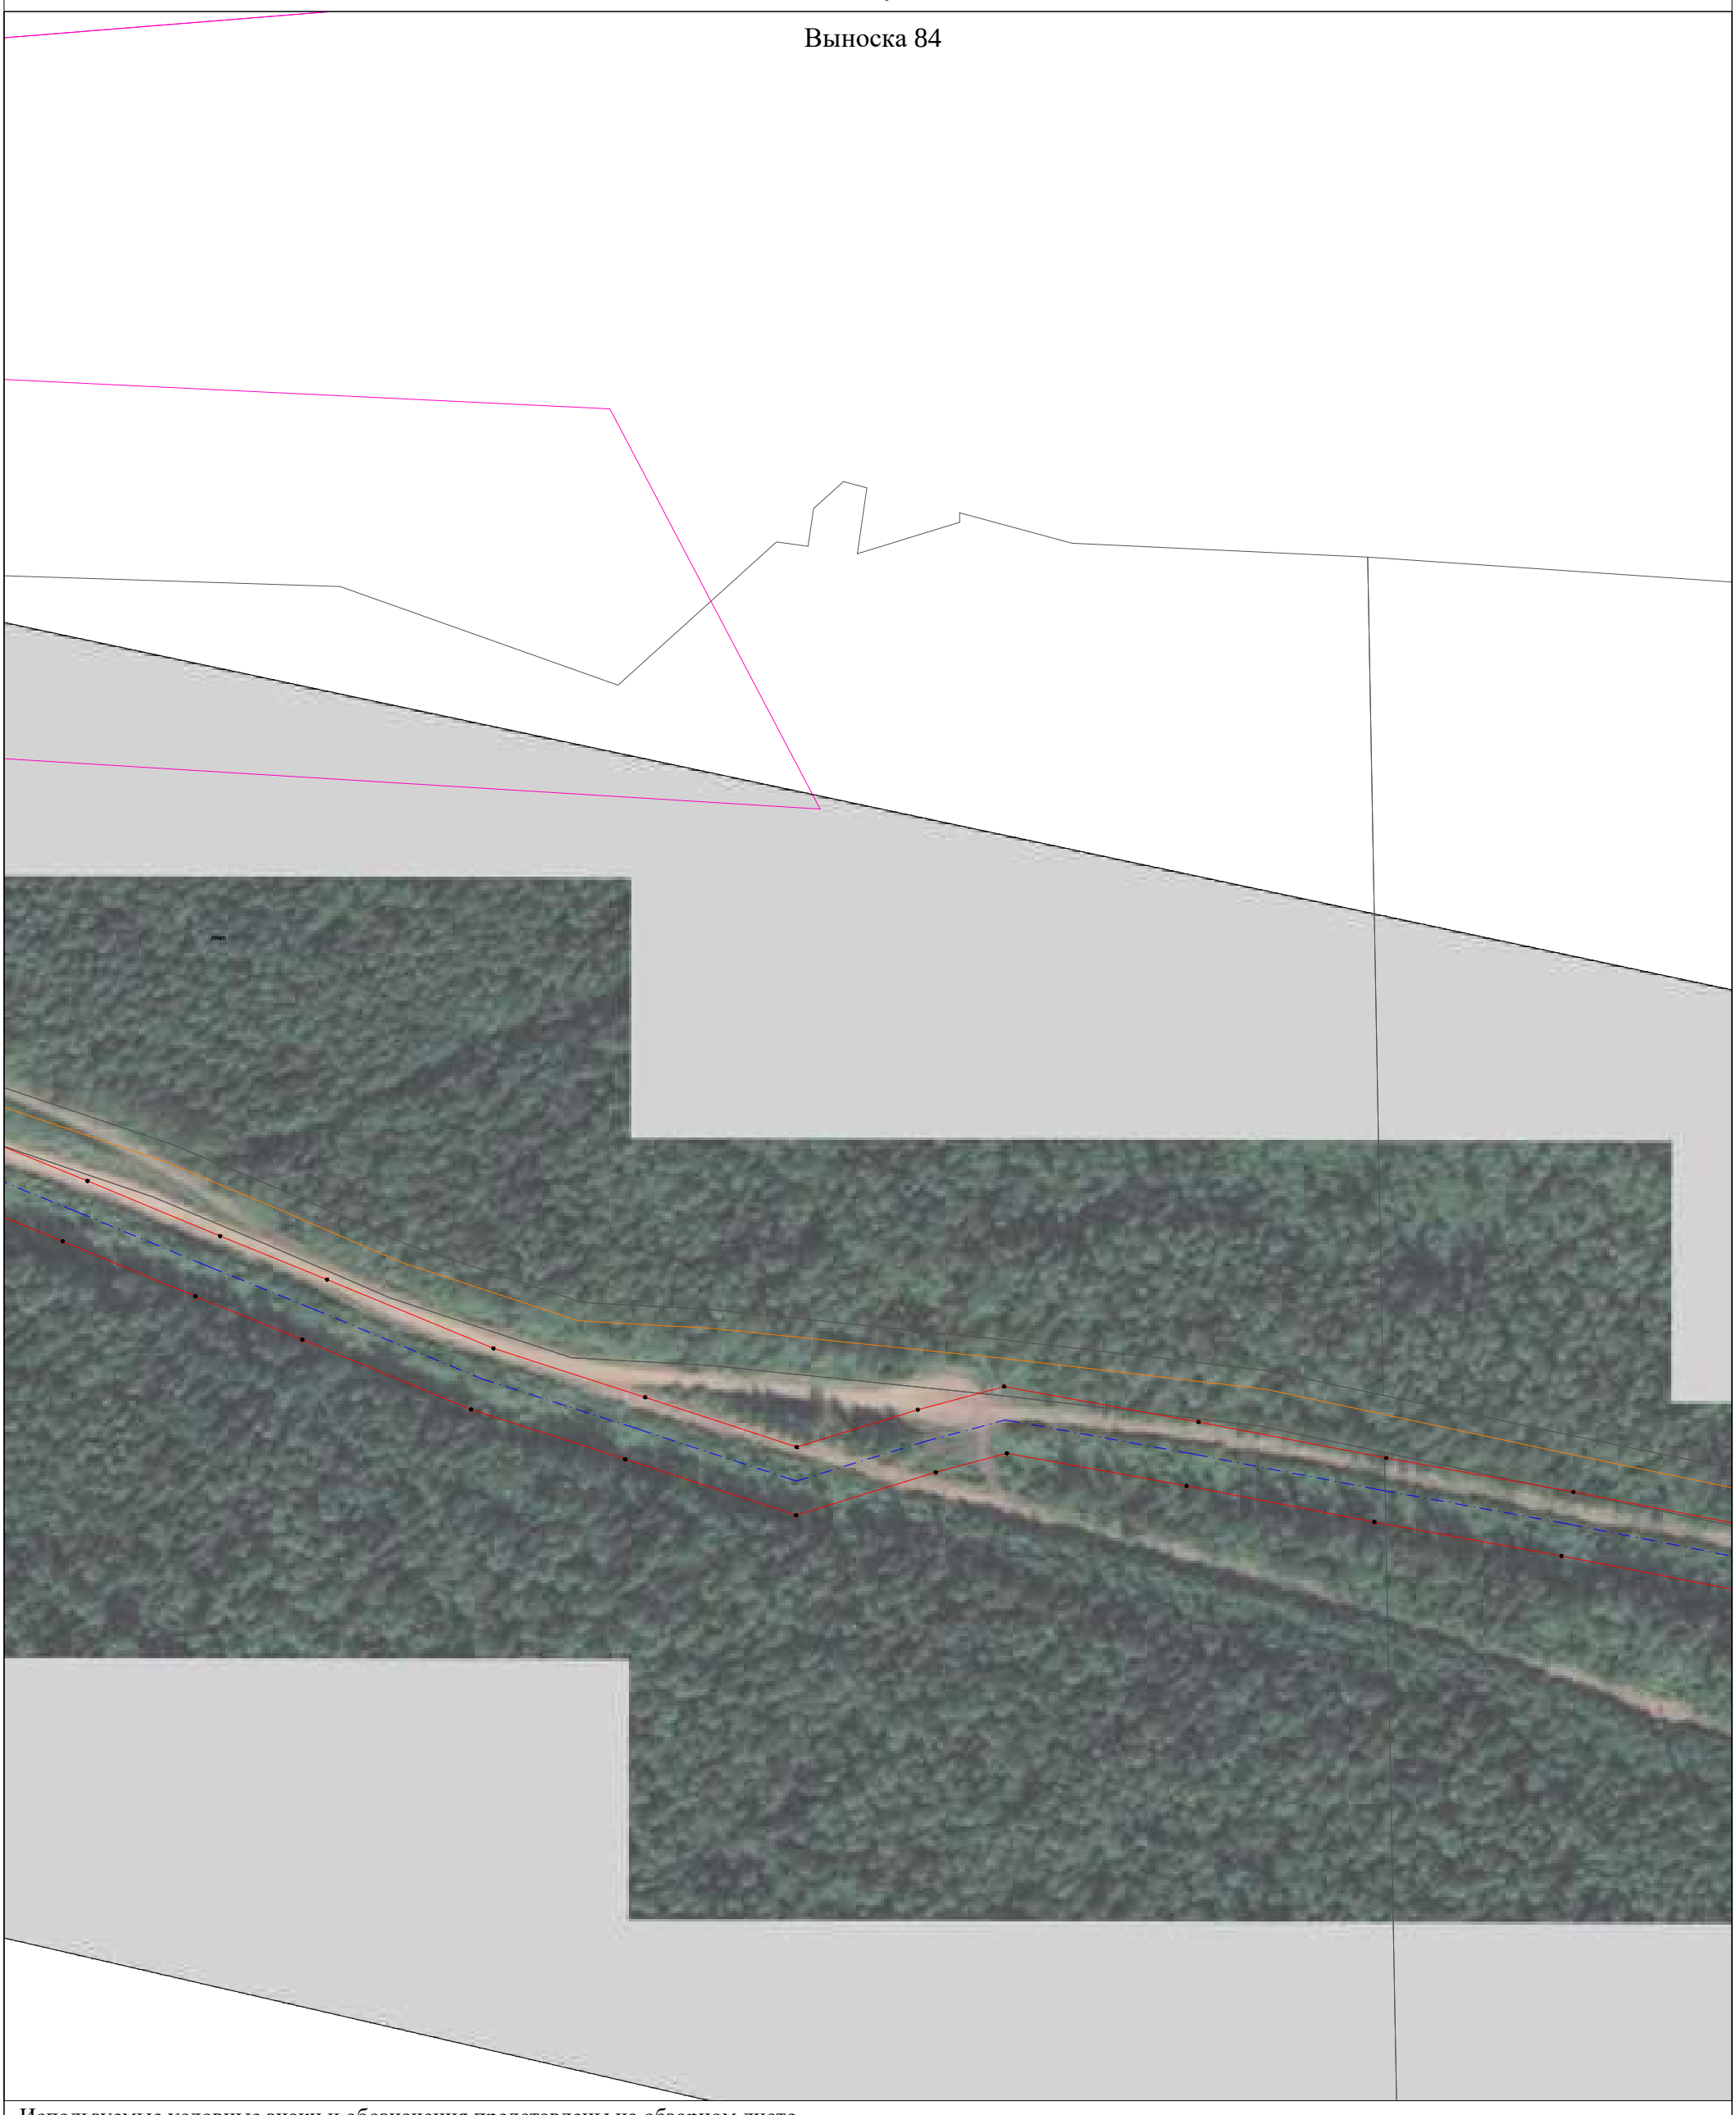

Используемые условные знаки и обозначения представлены на обзорном листе

Масштаб 1:2000

Раздел 4

Схема расположения границ

Публичный сервитут для эксплуатации объекта электросетевого хозяйства "Электросетевой комплекс Усть-Кут-1"



Используемые условные знаки и обозначения представлены на обзорном листе

Масштаб 1:2000

Раздел 4

Схема расположения границ

Публичный сервитут для эксплуатации объекта электросетевого хозяйства "Электросетевой комплекс Усть-Кут-1"

Выноска 86



Используемые условные знаки и обозначения представлены на обзорном листе

Масштаб 1:2000

Раздел 4

Схема расположения границ

Публичный сервитут для эксплуатации объекта электросетевого хозяйства "Электросетевой комплекс Усть-Кут-1"




Используемые условные знаки и обозначения представлены на обзорном листе

Масштаб 1:2000

Раздел 4

Схема расположения границ

Публичный сервитут для эксплуатации объекта электросетевого хозяйства "Электросетевой комплекс Усть-Кут-1"

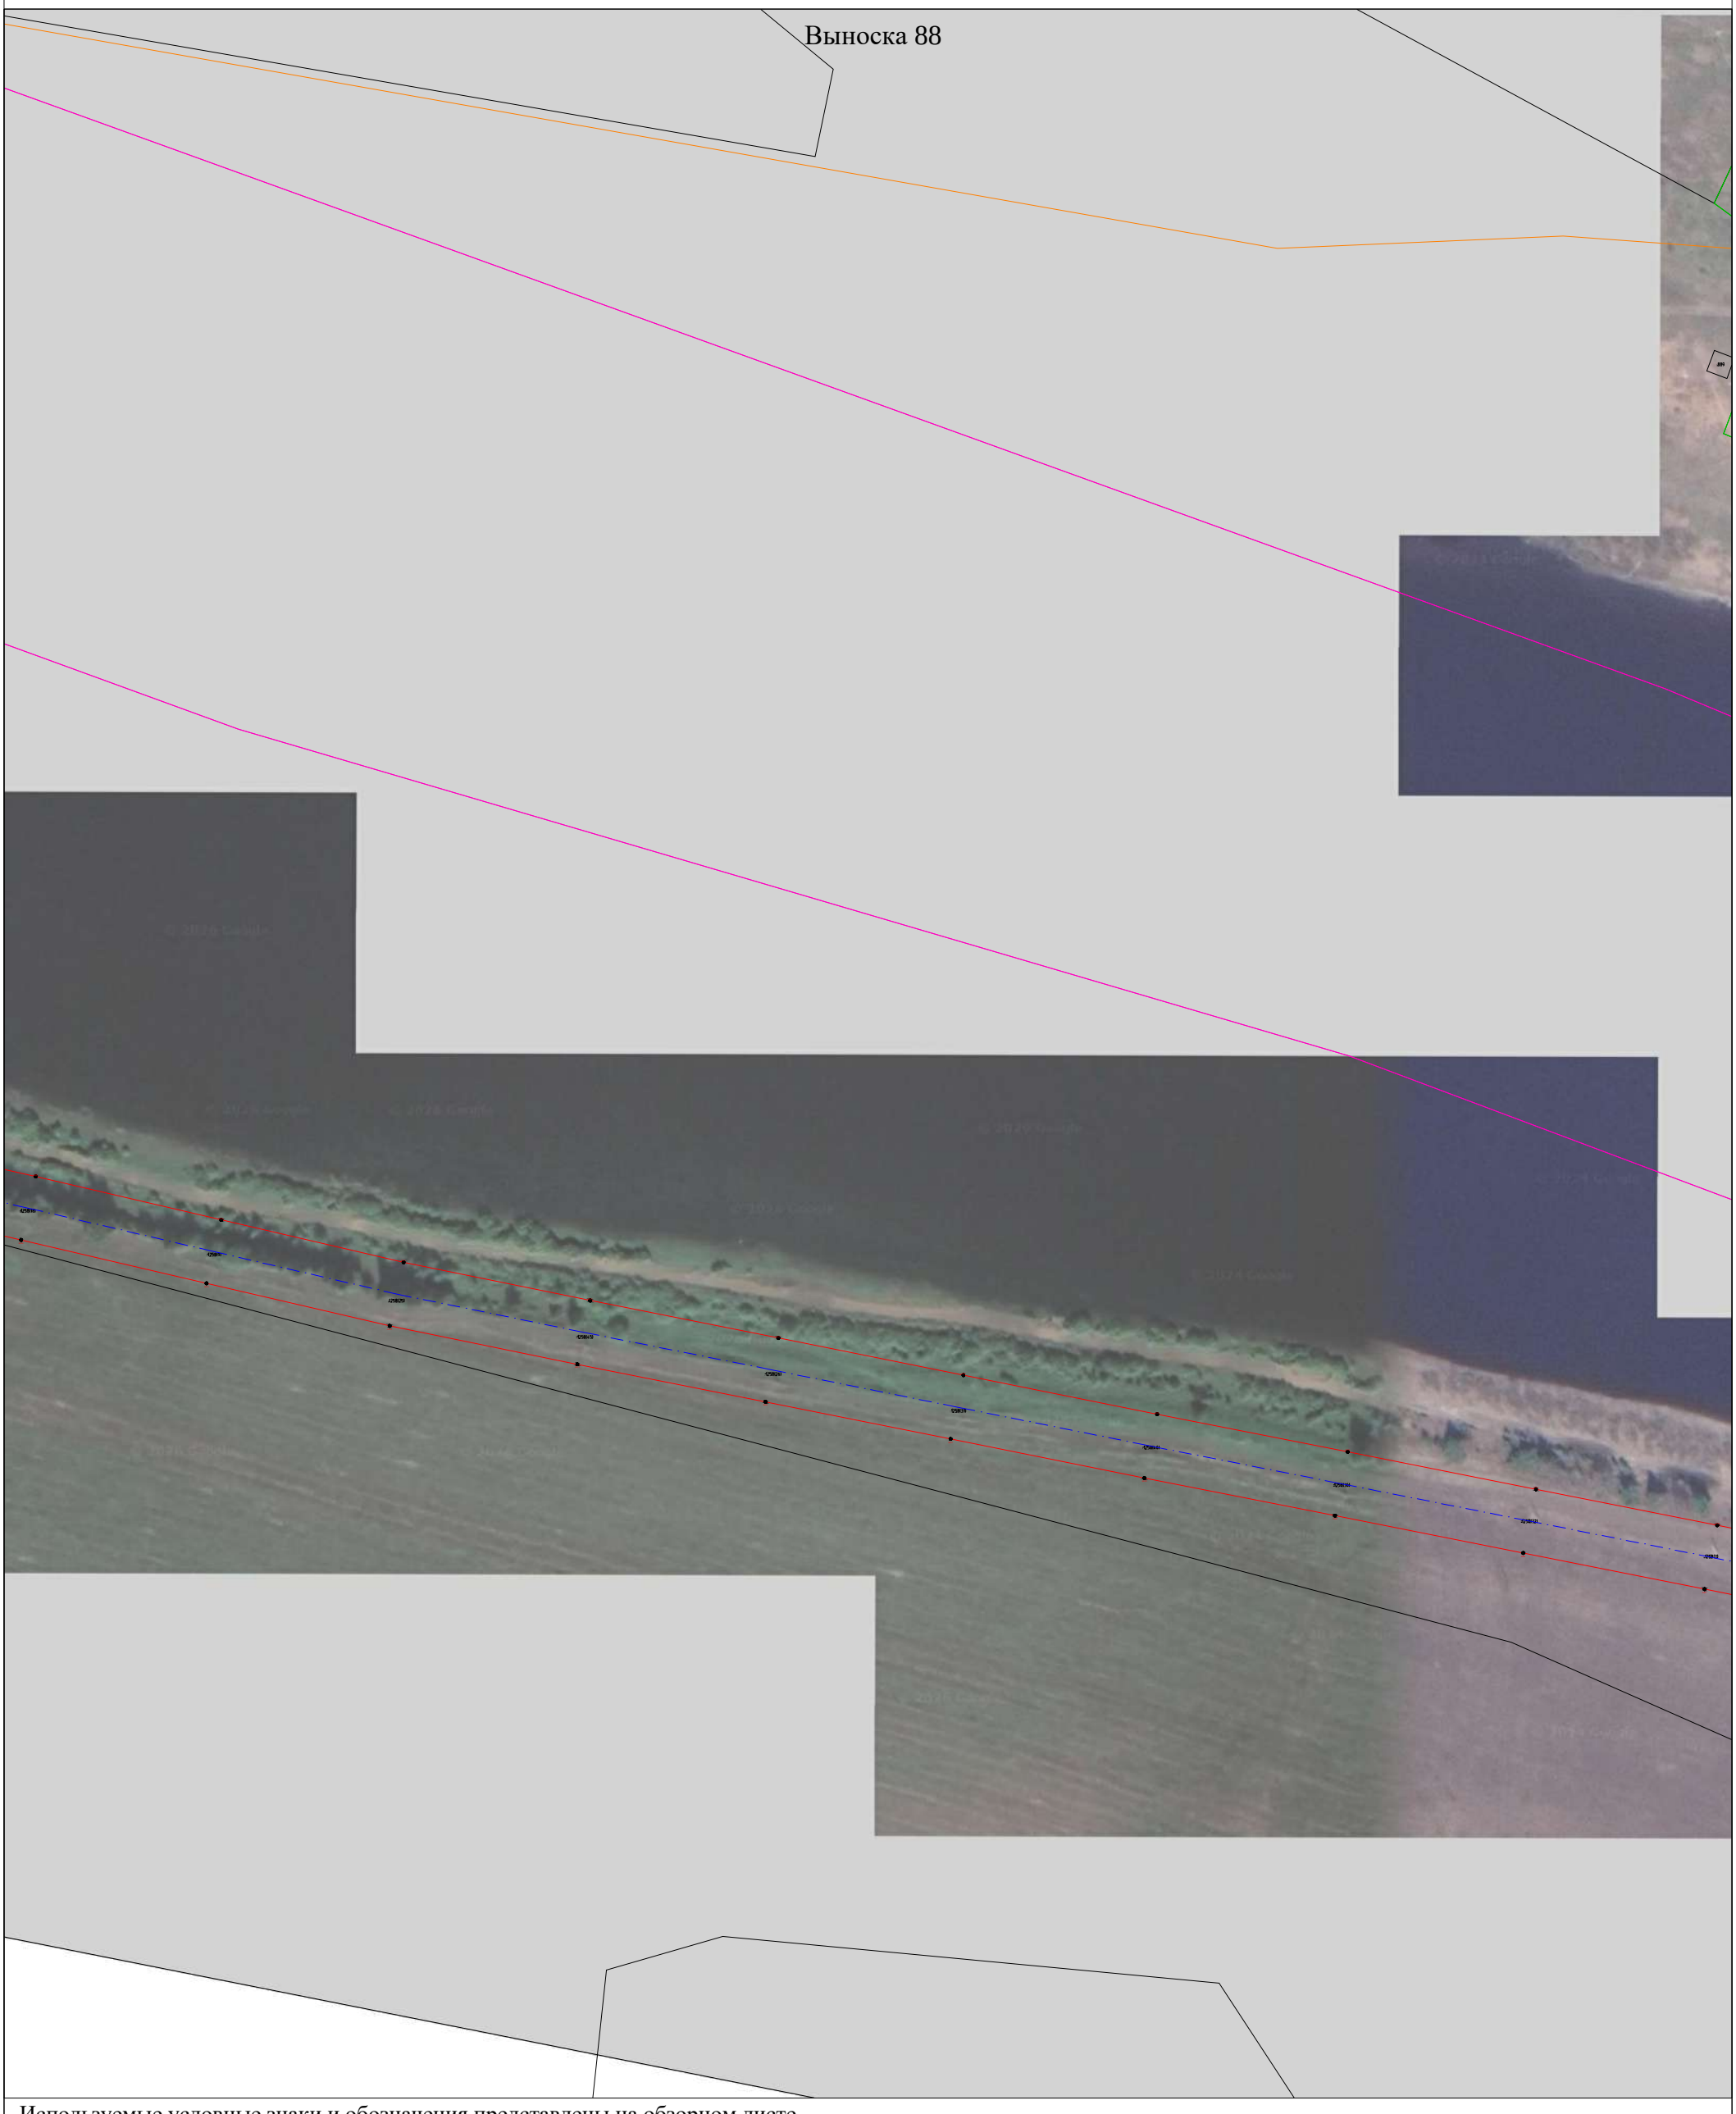

Используемые условные знаки и обозначения представлены на обзорном листе

Масштаб 1:2000

Раздел 4

Схема расположения границ

Публичный сервитут для эксплуатации объекта электросетевого хозяйства "Электросетевой комплекс Усть-Кут-1"



Используемые условные знаки и обозначения представлены на обзорном листе

Масштаб 1:2000

Раздел 4

Схема расположения границ

Публичный сервитут для эксплуатации объекта электросетевого хозяйства "Электросетевой комплекс Усть-Кут-1"




Используемые условные знаки и обозначения представлены на обзорном листе

Масштаб 1:2000

Раздел 4

Схема расположения границ

Публичный сервитут для эксплуатации объекта электросетевого хозяйства "Электросетевой комплекс Усть-Кут-1"

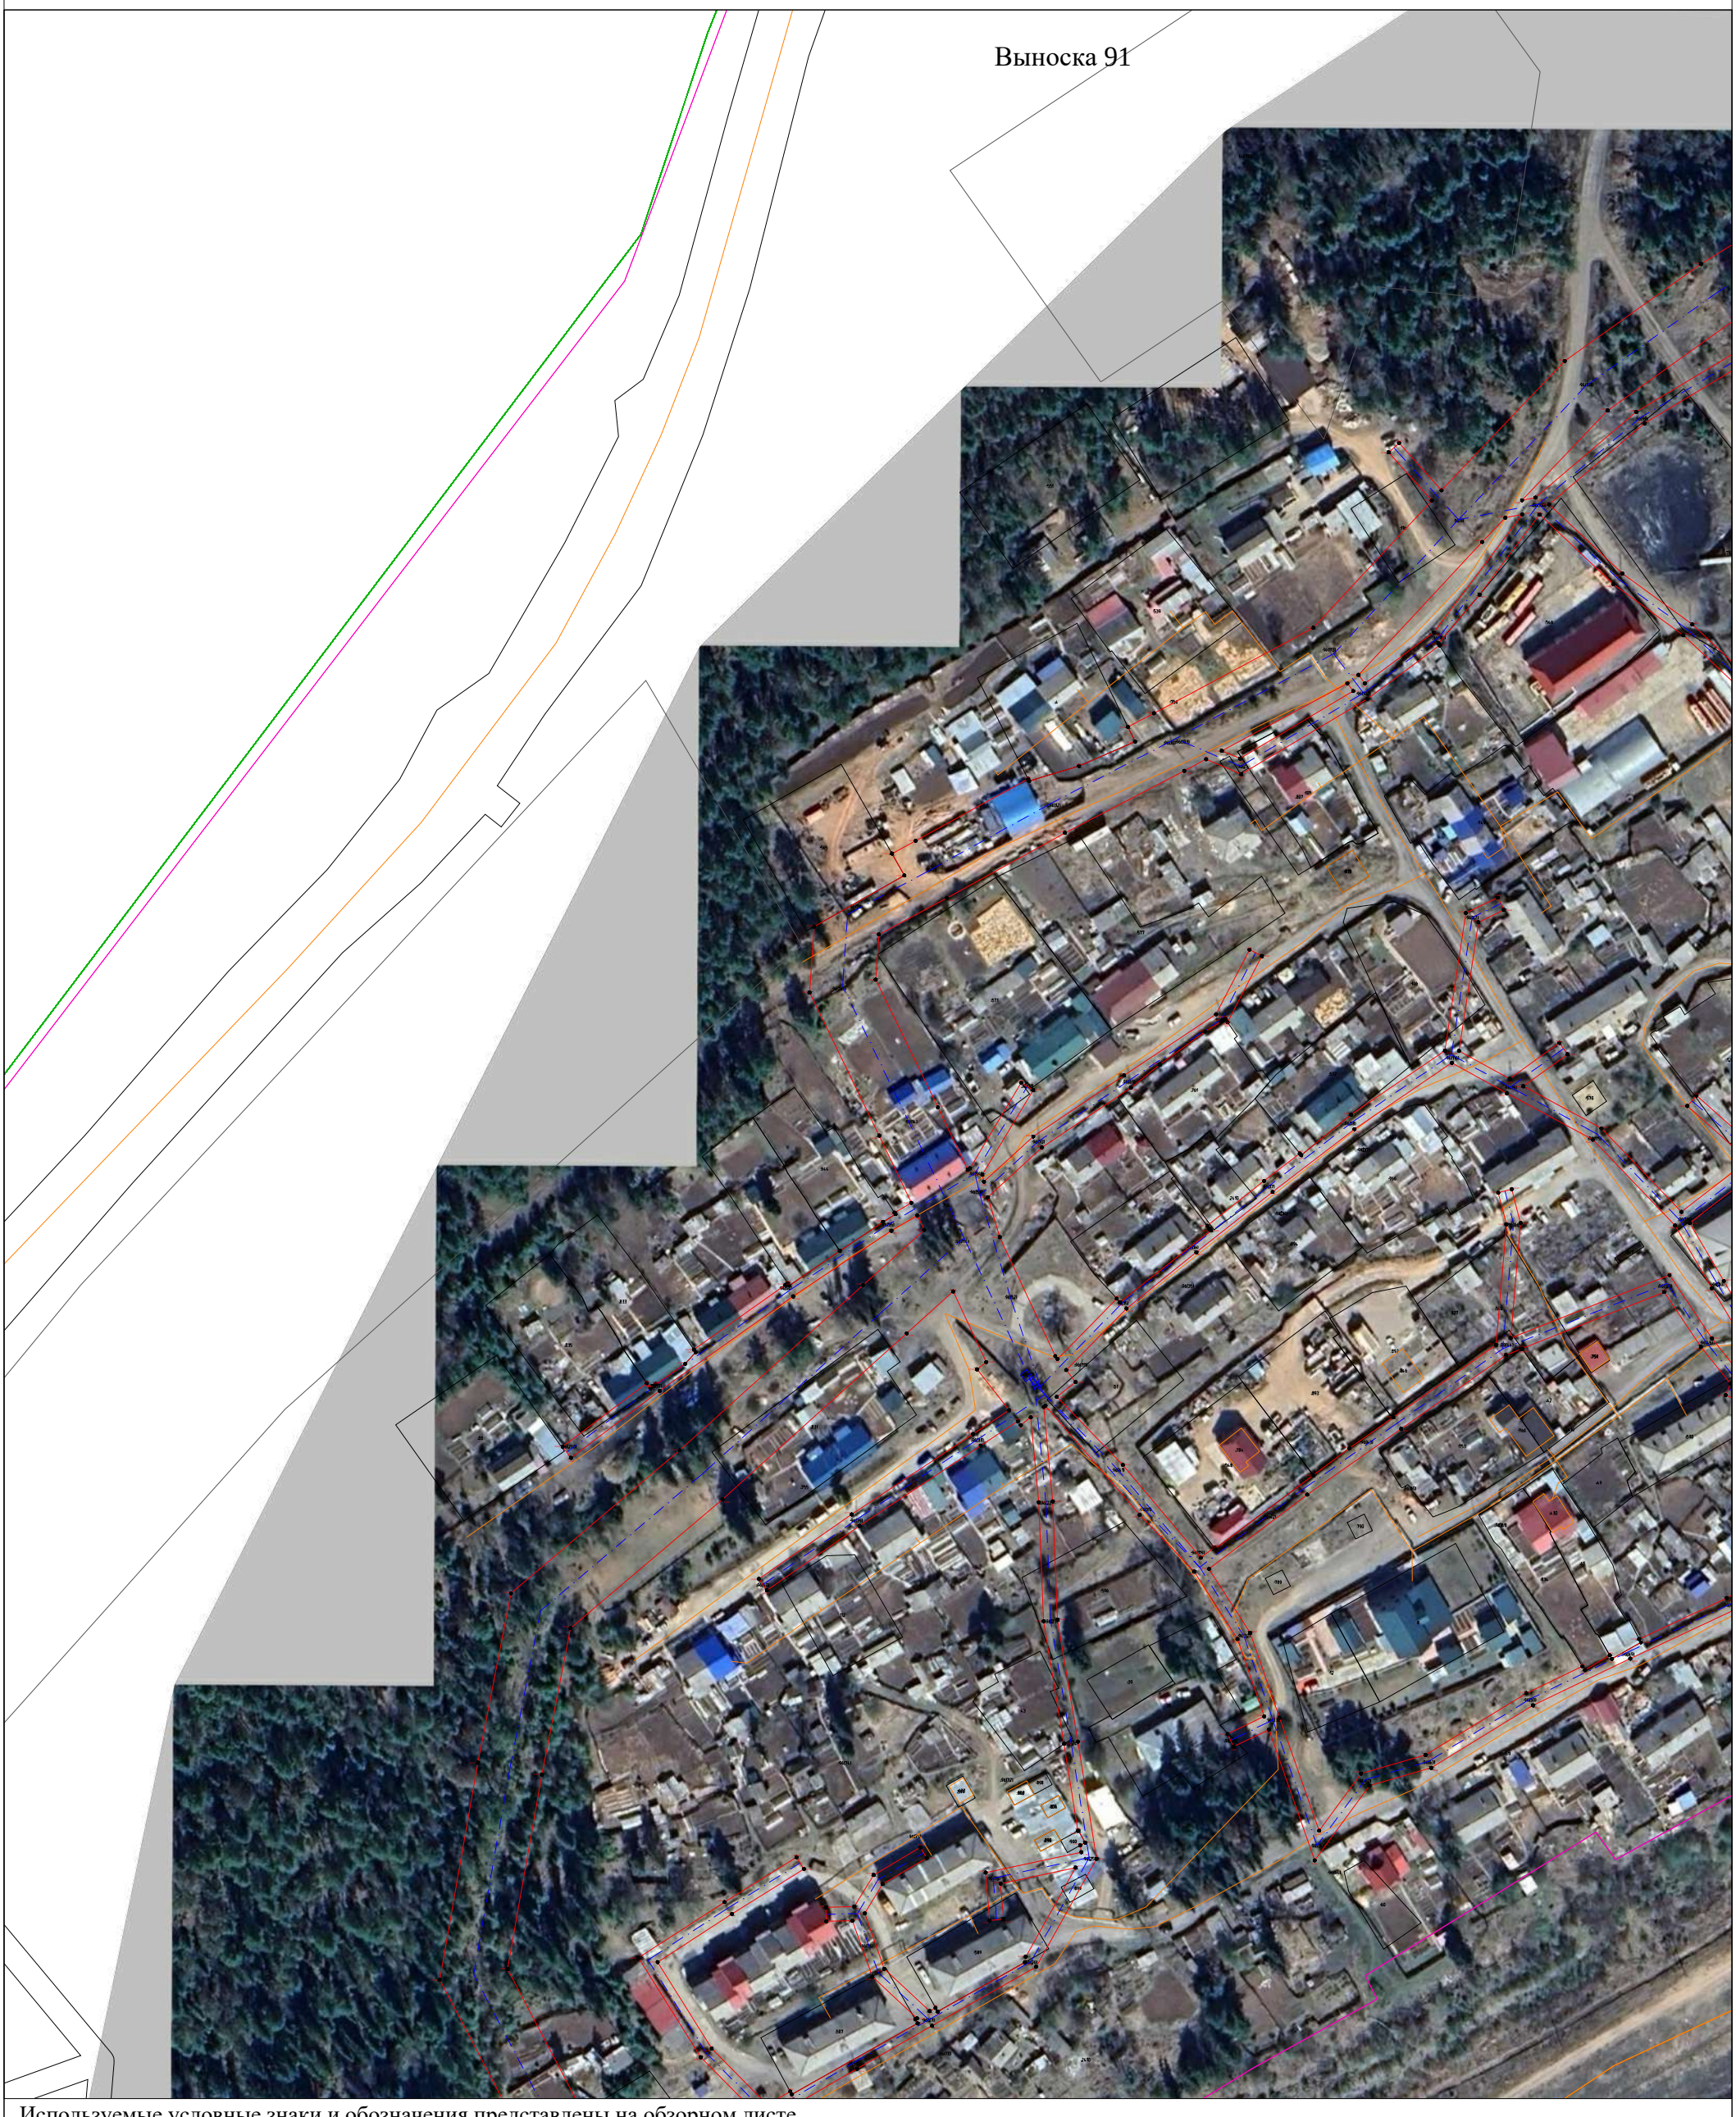


Используемые условные знаки и обозначения представлены на обзорном листе

Масштаб 1:2000

Раздел 4

Схема расположения границ

Публичный сервитут для эксплуатации объекта электросетевого хозяйства "Электросетевой комплекс Усть-Кут-1"

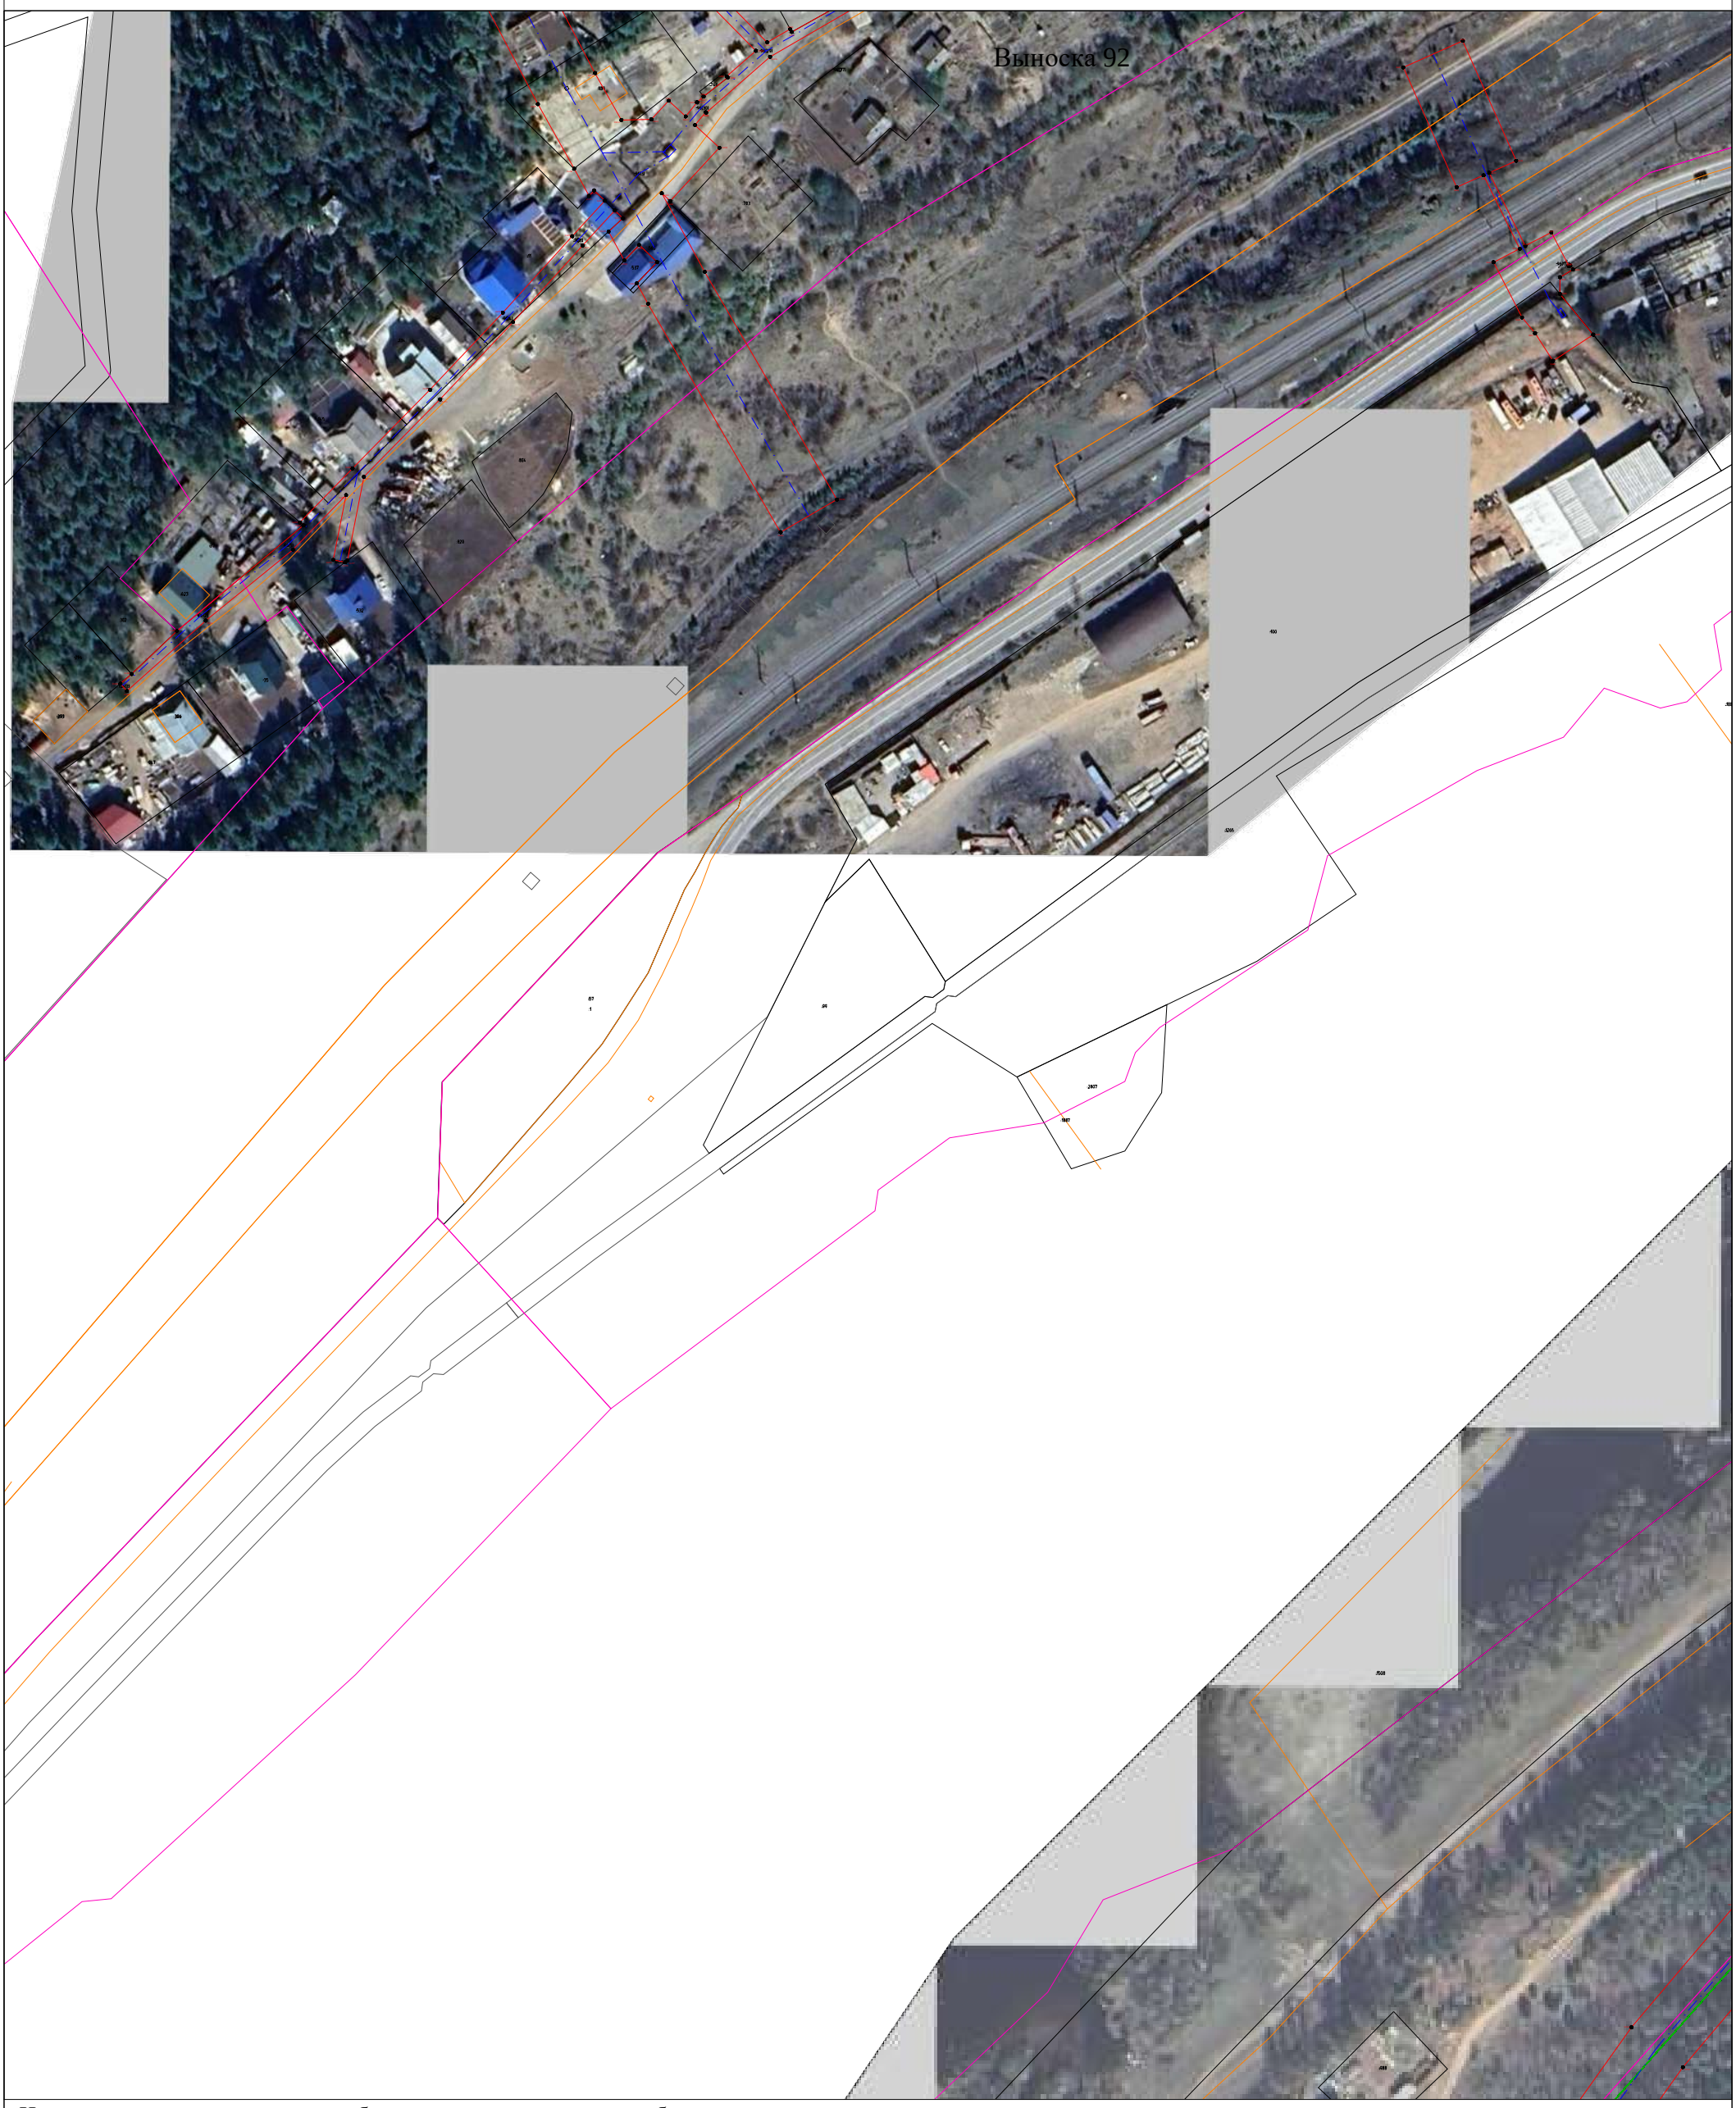


Используемые условные знаки и обозначения представлены на обзорном листе

Масштаб 1:2000

Раздел 4

Схема расположения границ

Публичный сервитут для эксплуатации объекта электросетевого хозяйства "Электросетевой комплекс Усть-Кут-1"

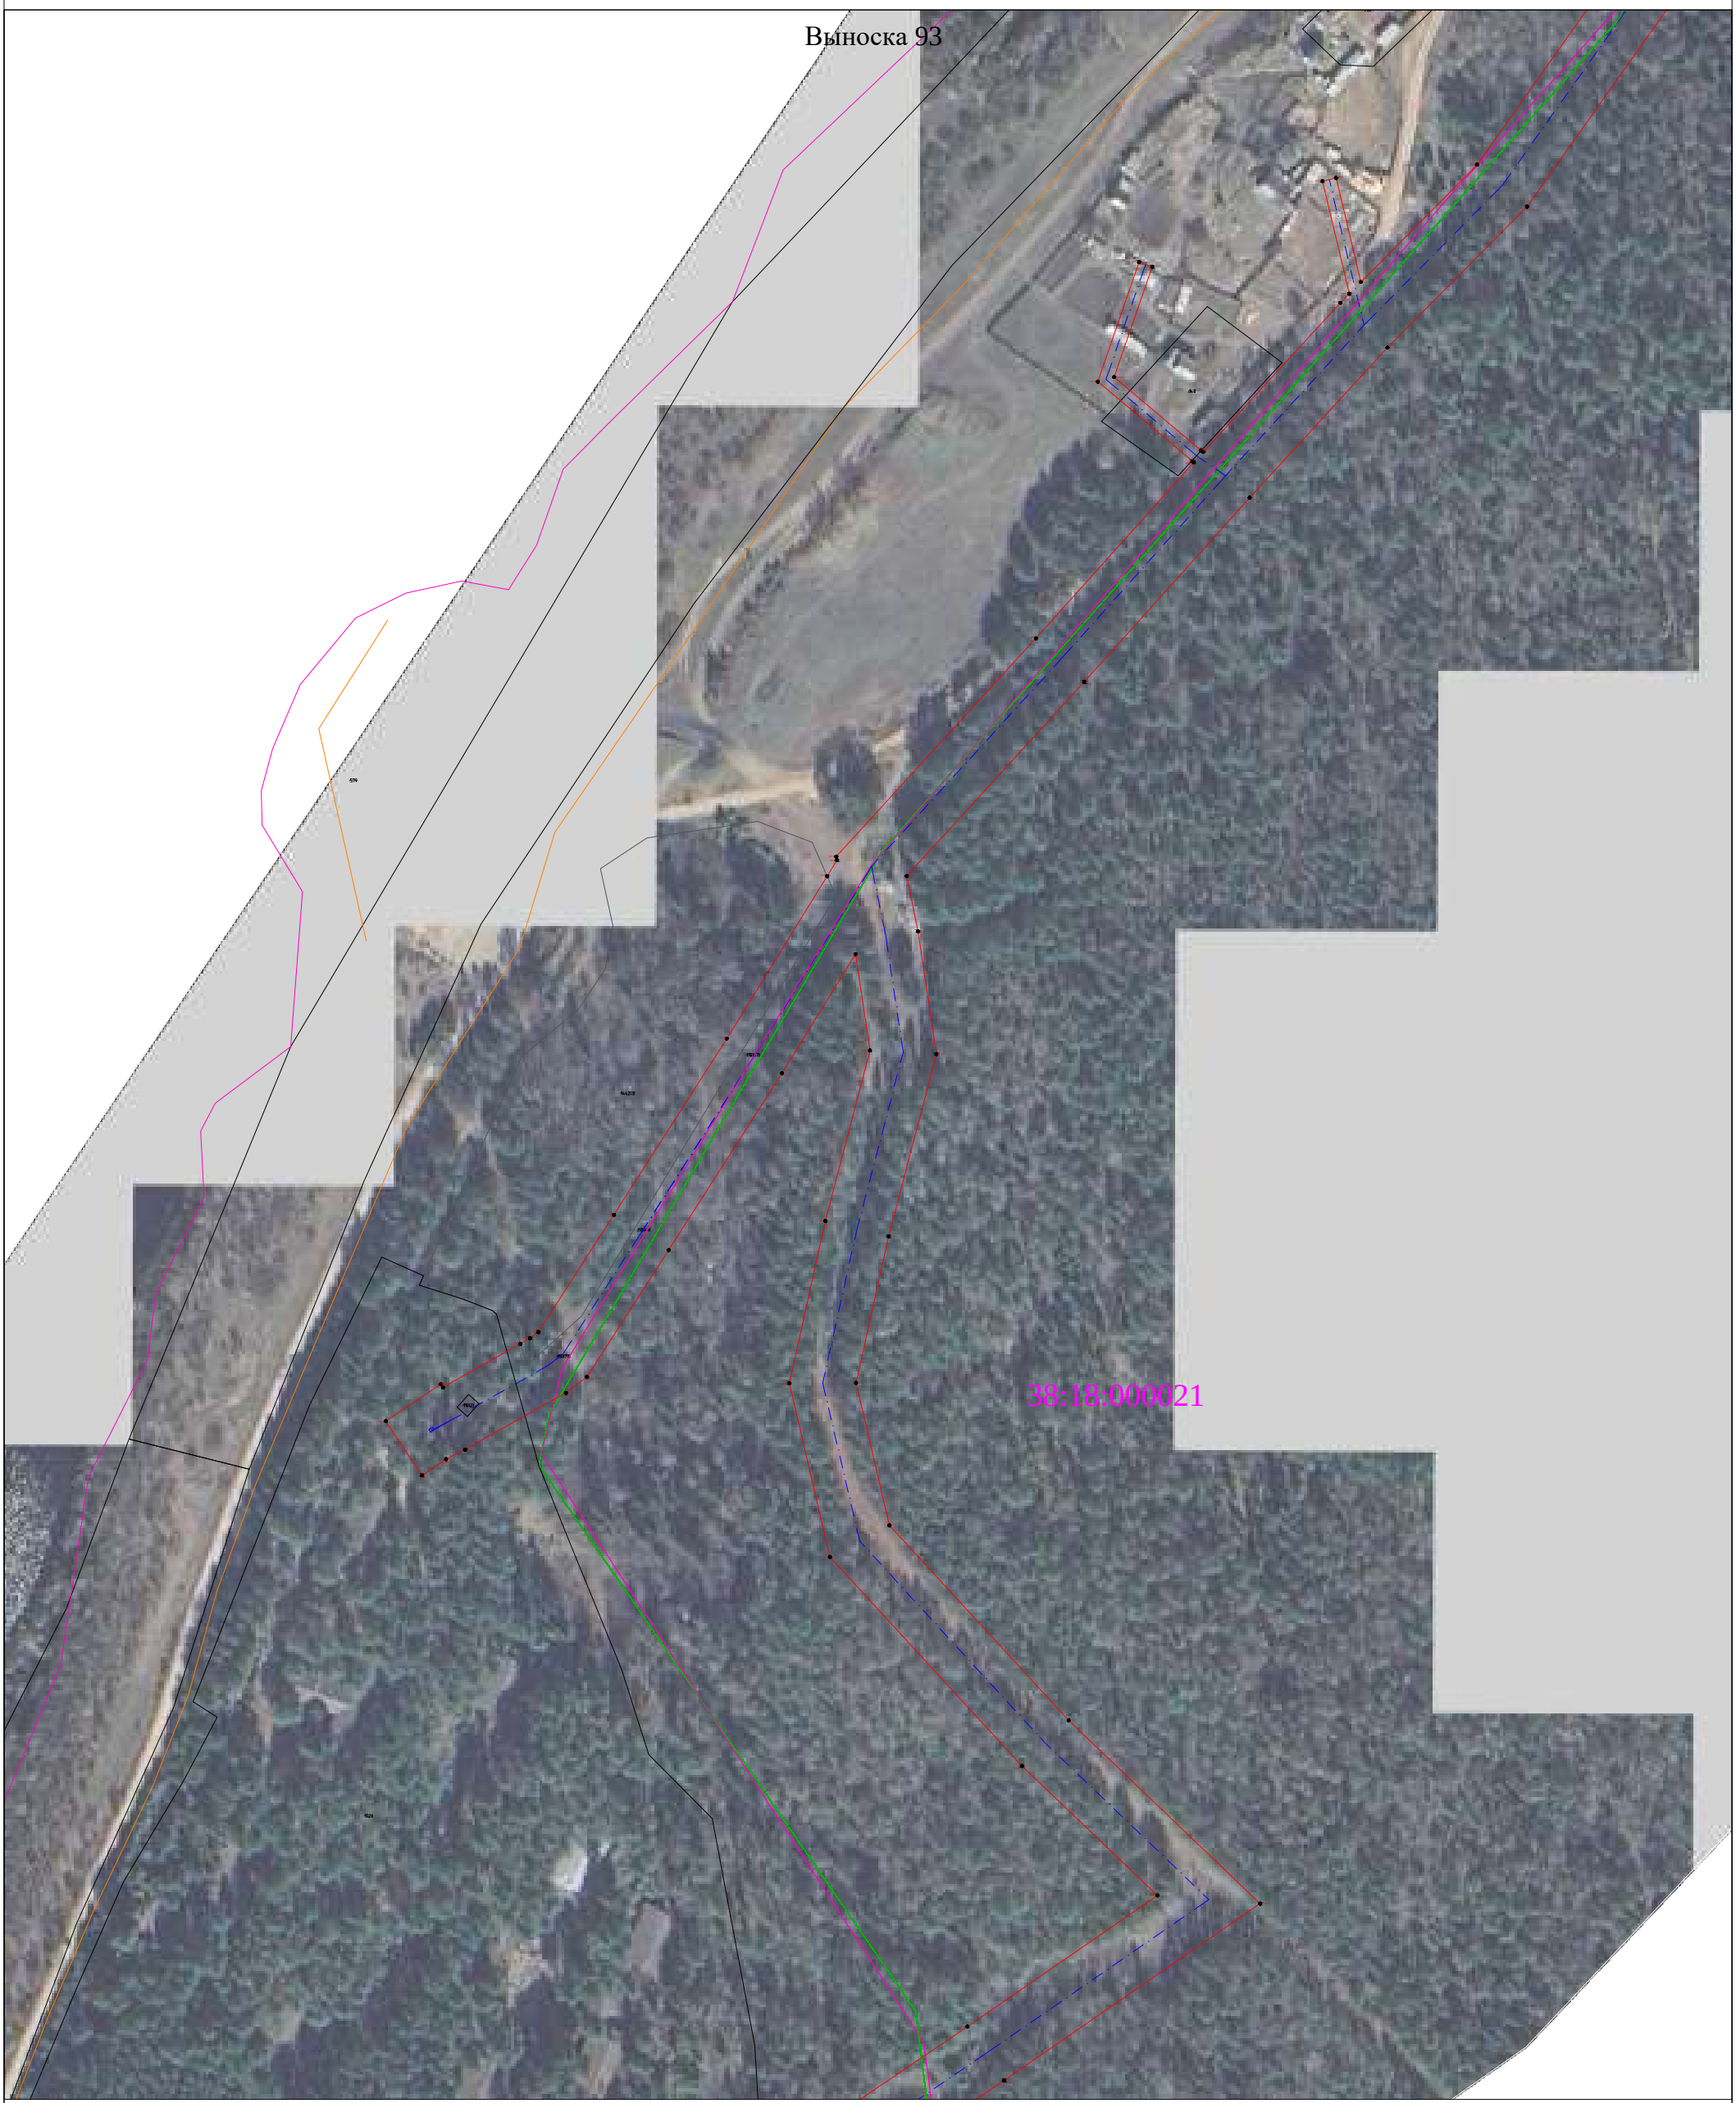

Используемые условные знаки и обозначения представлены на обзорном листе

Масштаб 1:2000

Раздел 4

Схема расположения границ

Публичный сервитут для эксплуатации объекта электросетевого хозяйства "Электросетевой комплекс Усть-Кут-1"



Используемые условные знаки и обозначения представлены на обзорном листе

Масштаб 1:2000

Раздел 4

Схема расположения границ

Публичный сервитут для эксплуатации объекта электросетевого хозяйства "Электросетевой комплекс Усть-Кут-1"



Используемые условные знаки и обозначения представлены на обзорном листе

Масштаб 1:2000

Раздел 4

Схема расположения границ

Публичный сервитут для эксплуатации объекта электросетевого хозяйства "Электросетевой комплекс Усть-Кут-1"



Используемые условные знаки и обозначения представлены на обзорном листе

Масштаб 1:2000

Раздел 4

Схема расположения границ

Публичный сервитут для эксплуатации объекта электросетевого хозяйства "Электросетевой комплекс Усть-Кут-1"

Выноска 97



Используемые условные знаки и обозначения представлены на обзорном листе

Масштаб 1:2000

Раздел 4

Схема расположения границ

Публичный сервитут для эксплуатации объекта электросетевого хозяйства "Электросетевой комплекс Усть-Кут-1"




Используемые условные знаки и обозначения представлены на обзорном листе

Масштаб 1:2000

Раздел 4

Схема расположения границ

Публичный сервитут для эксплуатации объекта электросетевого хозяйства "Электросетевой комплекс Усть-Кут-1"

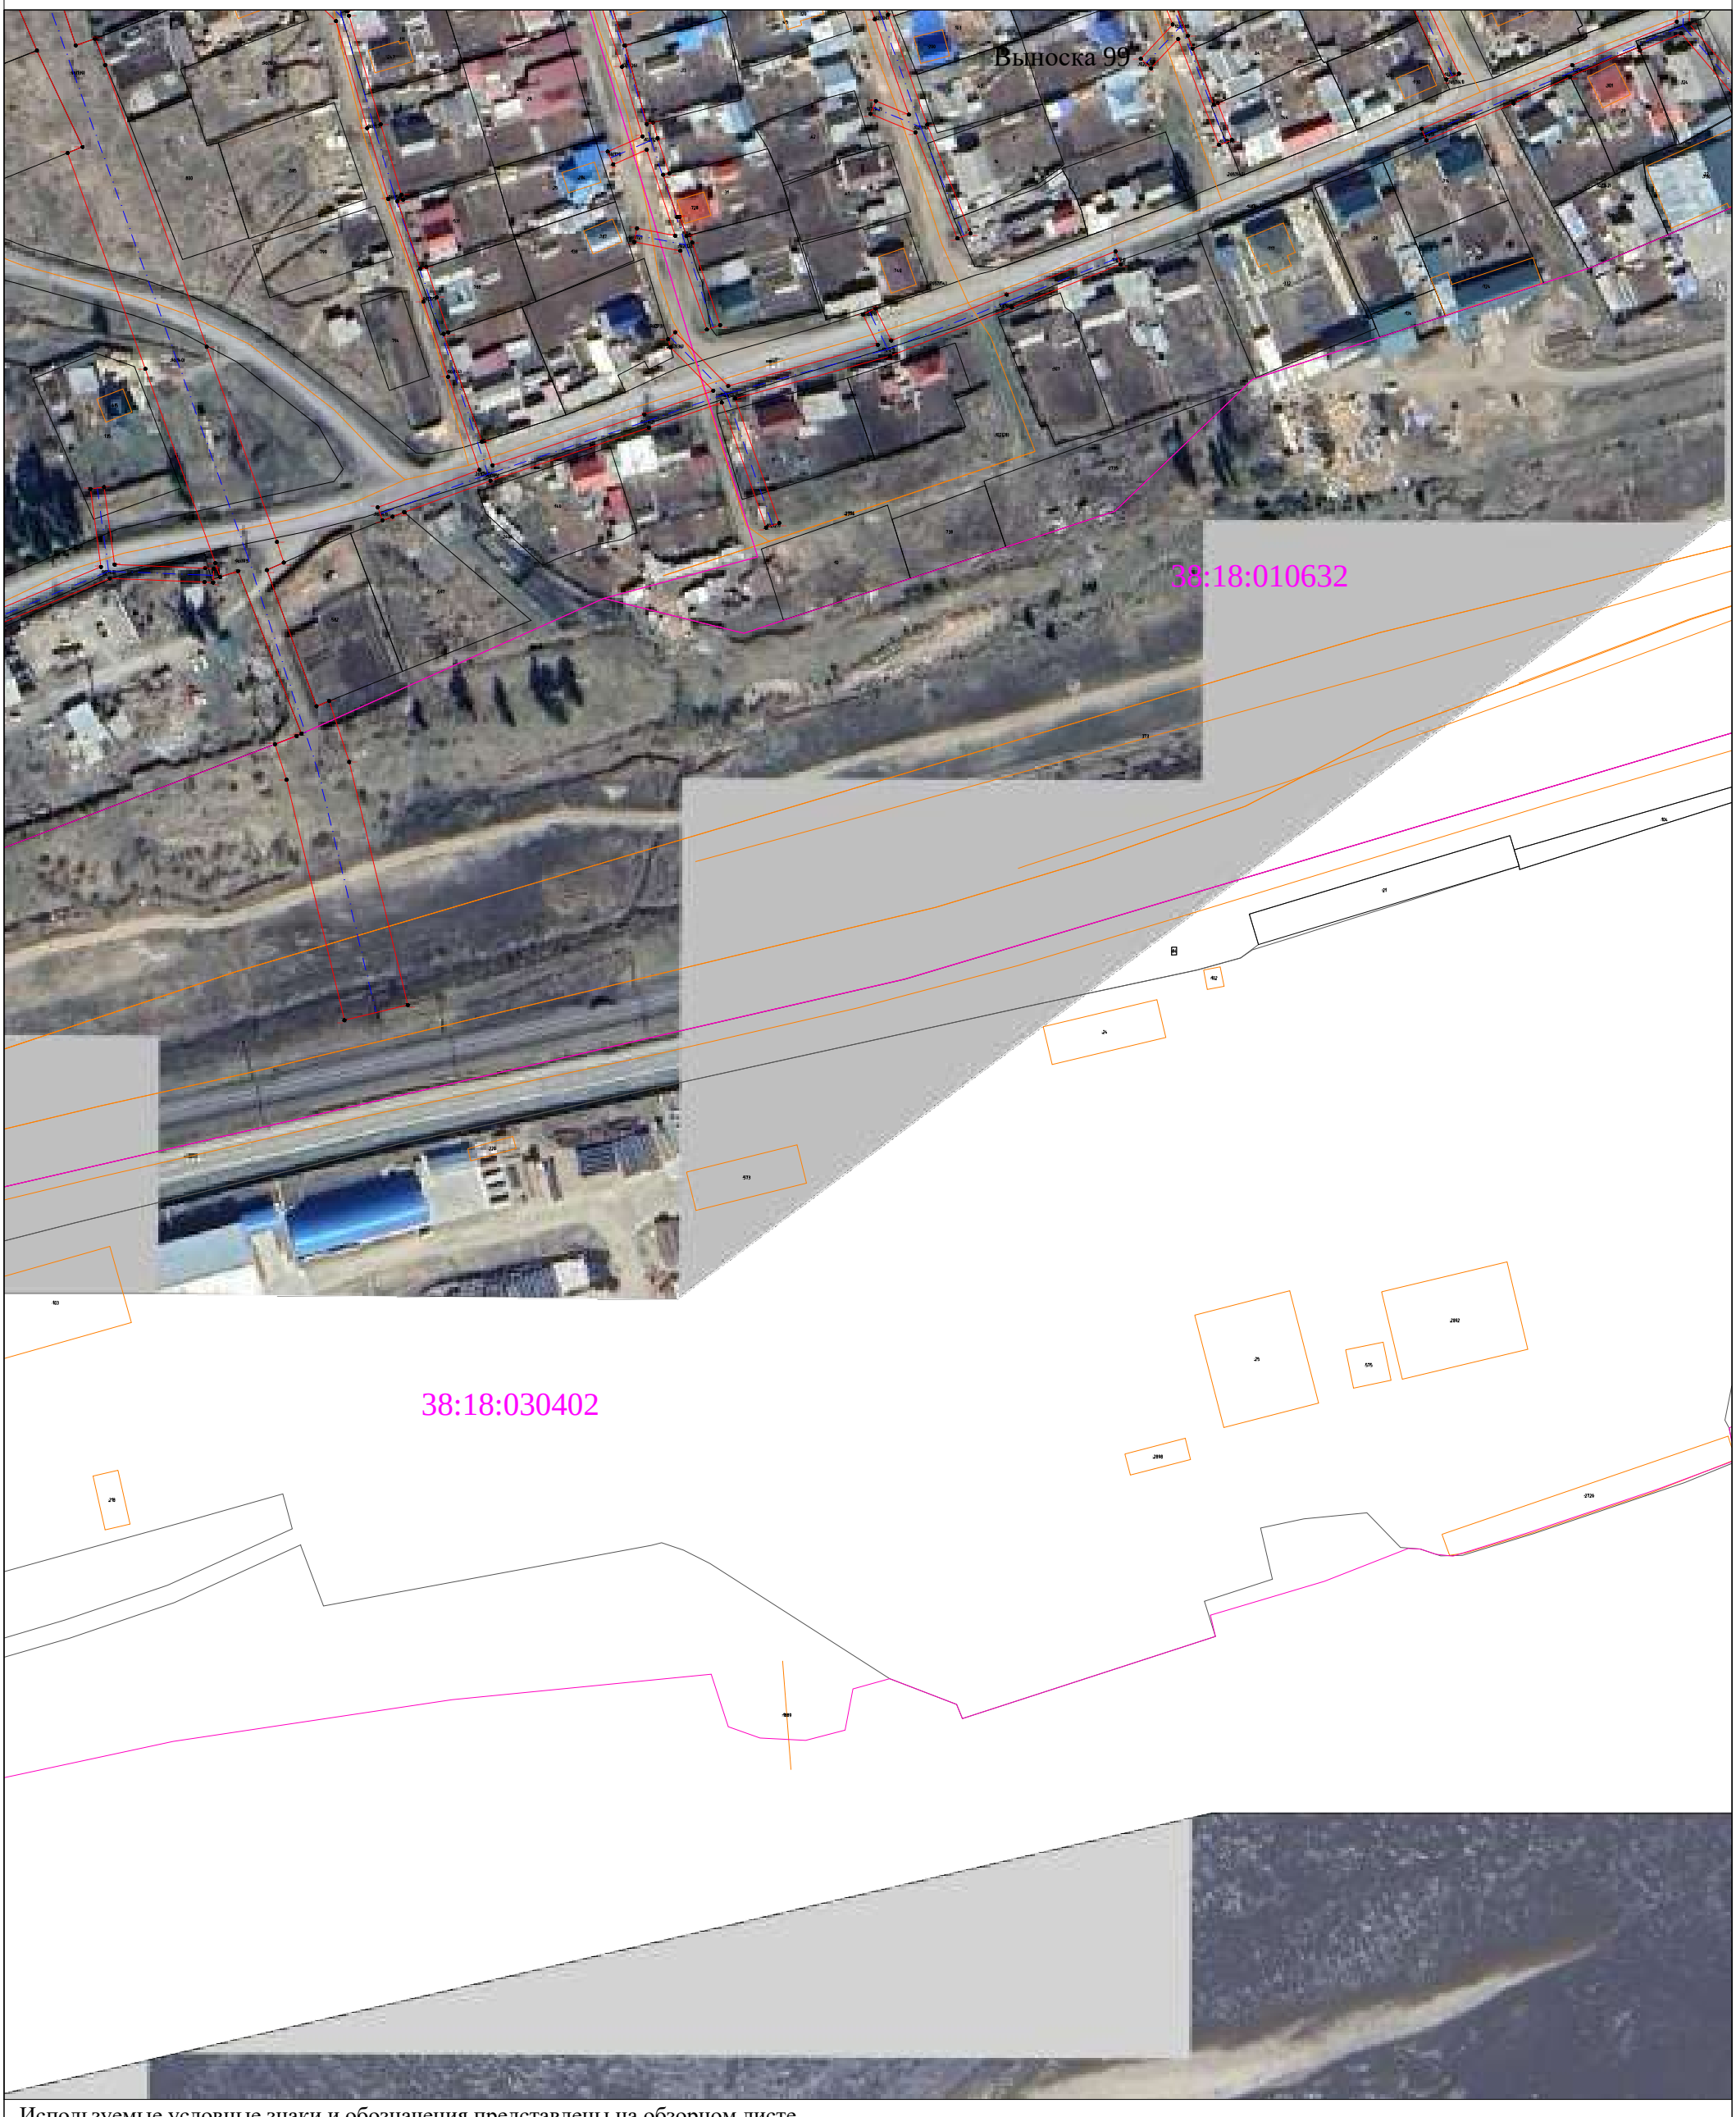

Используемые условные знаки и обозначения представлены на обзорном листе

Масштаб 1:2000

Раздел 4

Схема расположения границ

Публичный сервитут для эксплуатации объекта электросетевого хозяйства "Электросетевой комплекс Усть-Кут-1"



Используемые условные знаки и обозначения представлены на обзорном листе

Масштаб 1:2000

Раздел 4

Схема расположения границ

Публичный сервитут для эксплуатации объекта электросетевого хозяйства "Электросетевой комплекс Усть-Кут-1"



Используемые условные знаки и обозначения представлены на обзорном листе

Масштаб 1:2000

Раздел 4

Схема расположения границ

Публичный сервитут для эксплуатации объекта электросетевого хозяйства "Электросетевой комплекс Усть-Кут-1"



Используемые условные знаки и обозначения представлены на обзорном листе

Масштаб 1:2000

Раздел 4

Схема расположения границ

Публичный сервитут для эксплуатации объекта электросетевого хозяйства "Электросетевой комплекс Усть-Кут-1"



Используемые условные знаки и обозначения представлены на обзорном листе

Масштаб 1:2000

Раздел 4

Схема расположения границ

Публичный сервитут для эксплуатации объекта электросетевого хозяйства "Электросетевой комплекс Усть-Кут-1"



Используемые условные знаки и обозначения представлены на обзорном листе

Масштаб 1:2000

Раздел 4

Схема расположения границ

Публичный сервитут для эксплуатации объекта электросетевого хозяйства "Электросетевой комплекс Усть-Кут-1"



Используемые условные знаки и обозначения представлены на обзорном листе


Масштаб 1:2000

Раздел 4

Схема расположения границ

Публичный сервитут для эксплуатации объекта электросетевого хозяйства "Электросетевой комплекс Усть-Кут-1"

Выноска 106

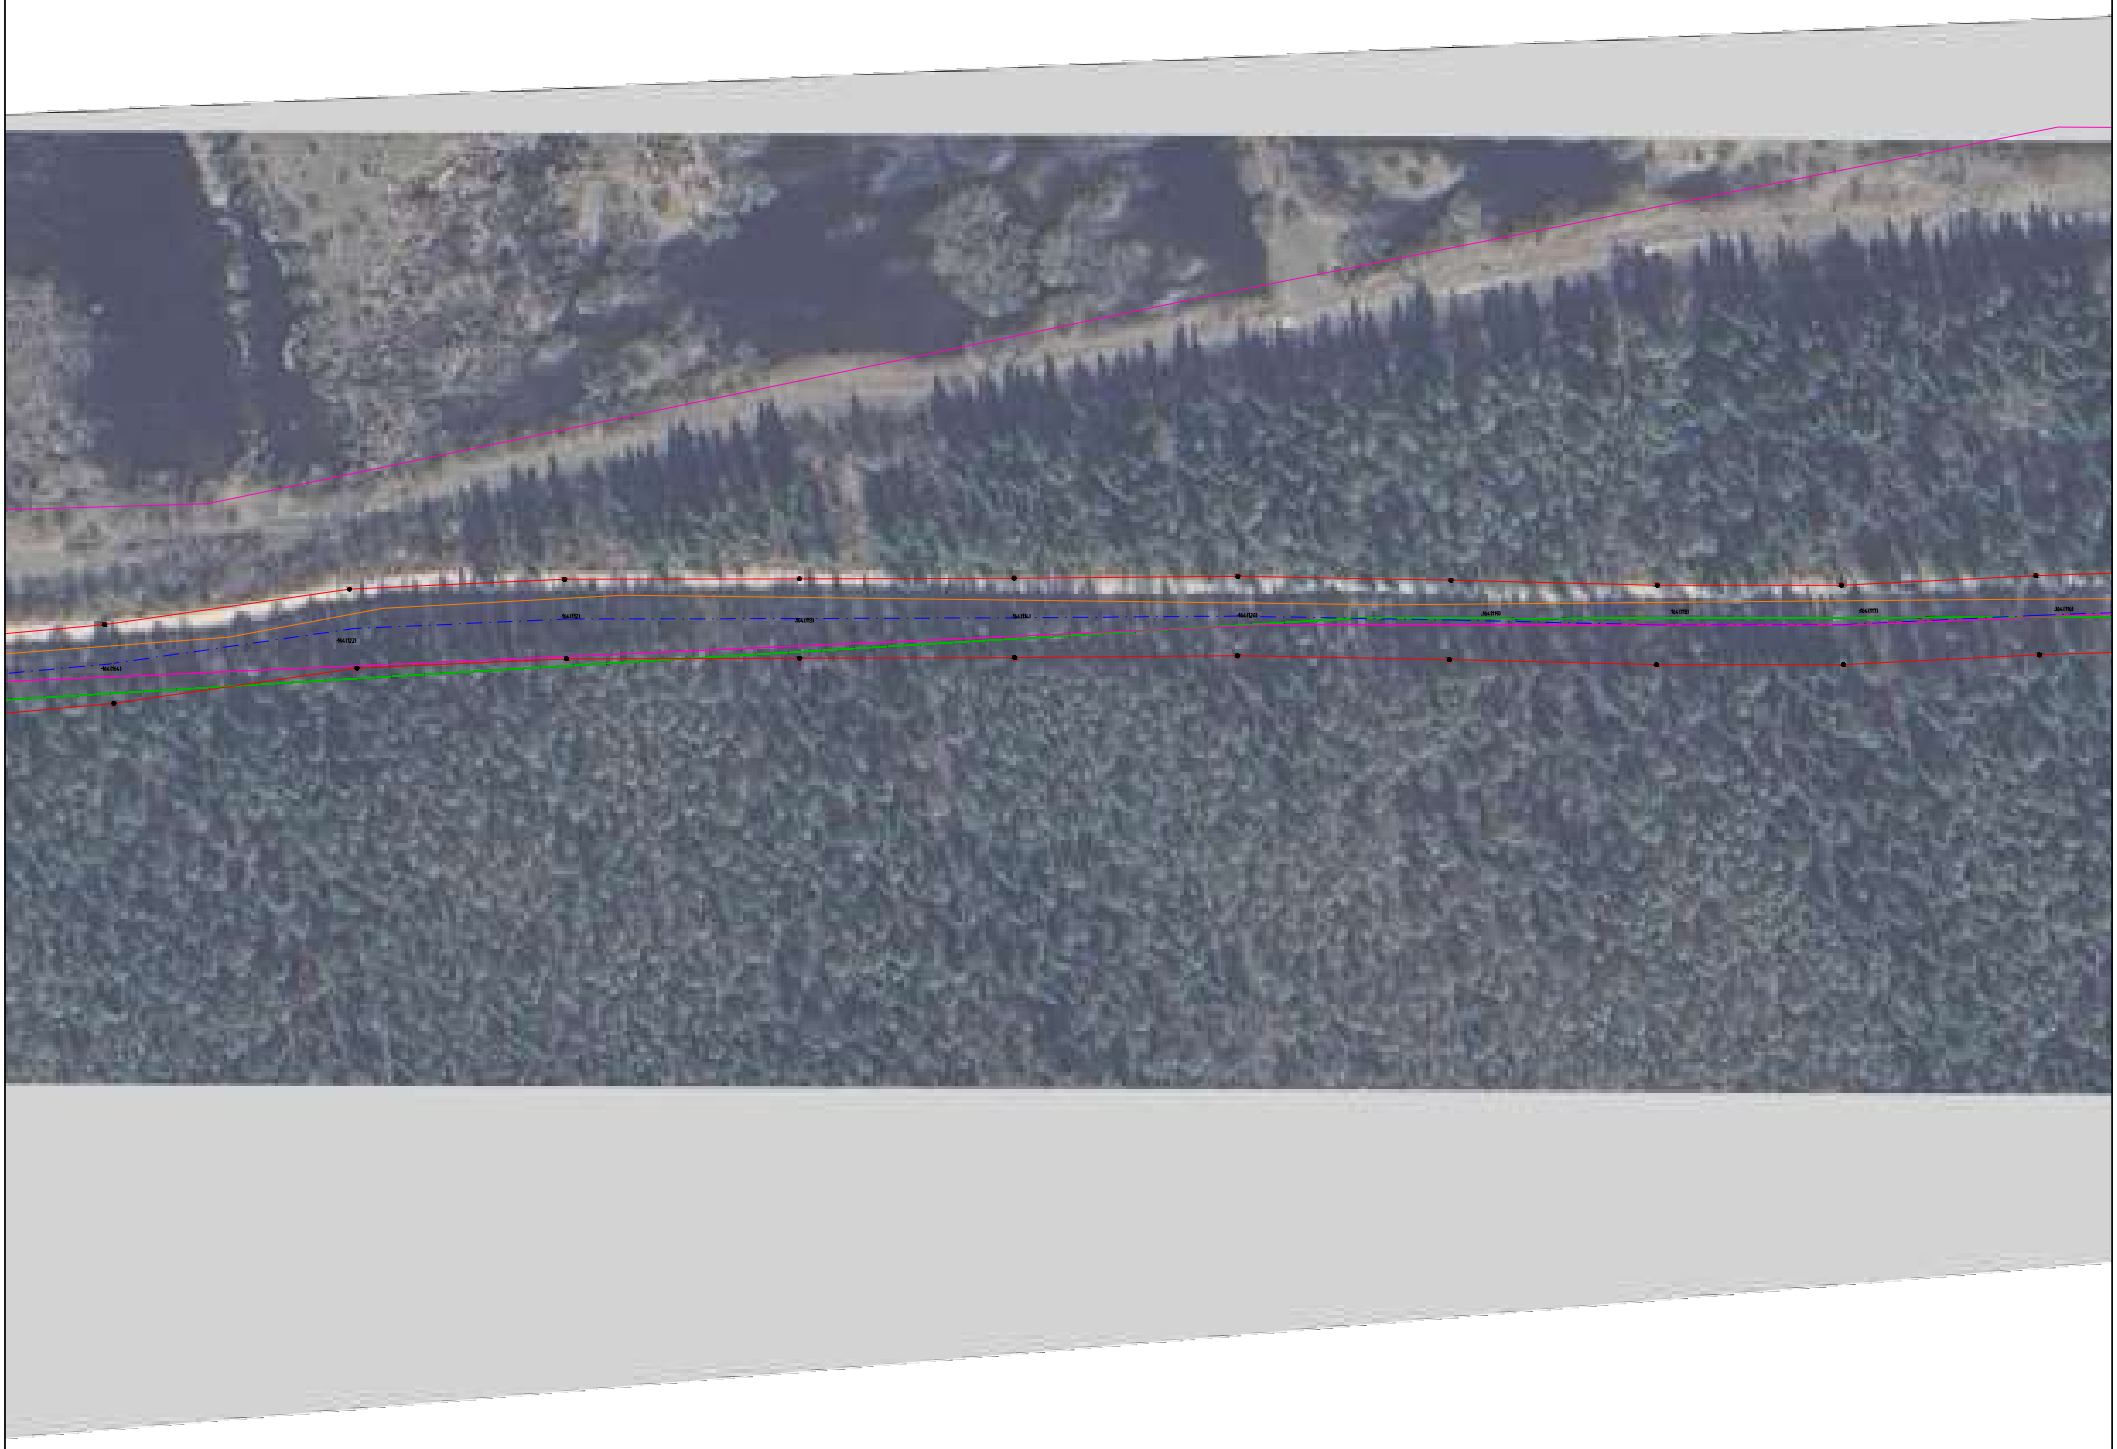

Используемые условные знаки и обозначения представлены на обзорном листе

Масштаб 1:2000

Раздел 4

Схема расположения границ

Публичный сервитут для эксплуатации объекта электросетевого хозяйства "Электросетевой комплекс Усть-Кут-1"



Используемые условные знаки и обозначения представлены на обзорном листе

Масштаб 1:2000

Раздел 4

Схема расположения границ

Публичный сервитут для эксплуатации объекта электросетевого хозяйства "Электросетевой комплекс Усть-Кут-1"




Используемые условные знаки и обозначения представлены на обзорном листе

Масштаб 1:2000

Раздел 4

Схема расположения границ

Публичный сервитут для эксплуатации объекта электросетевого хозяйства "Электросетевой комплекс Усть-Кут-1"

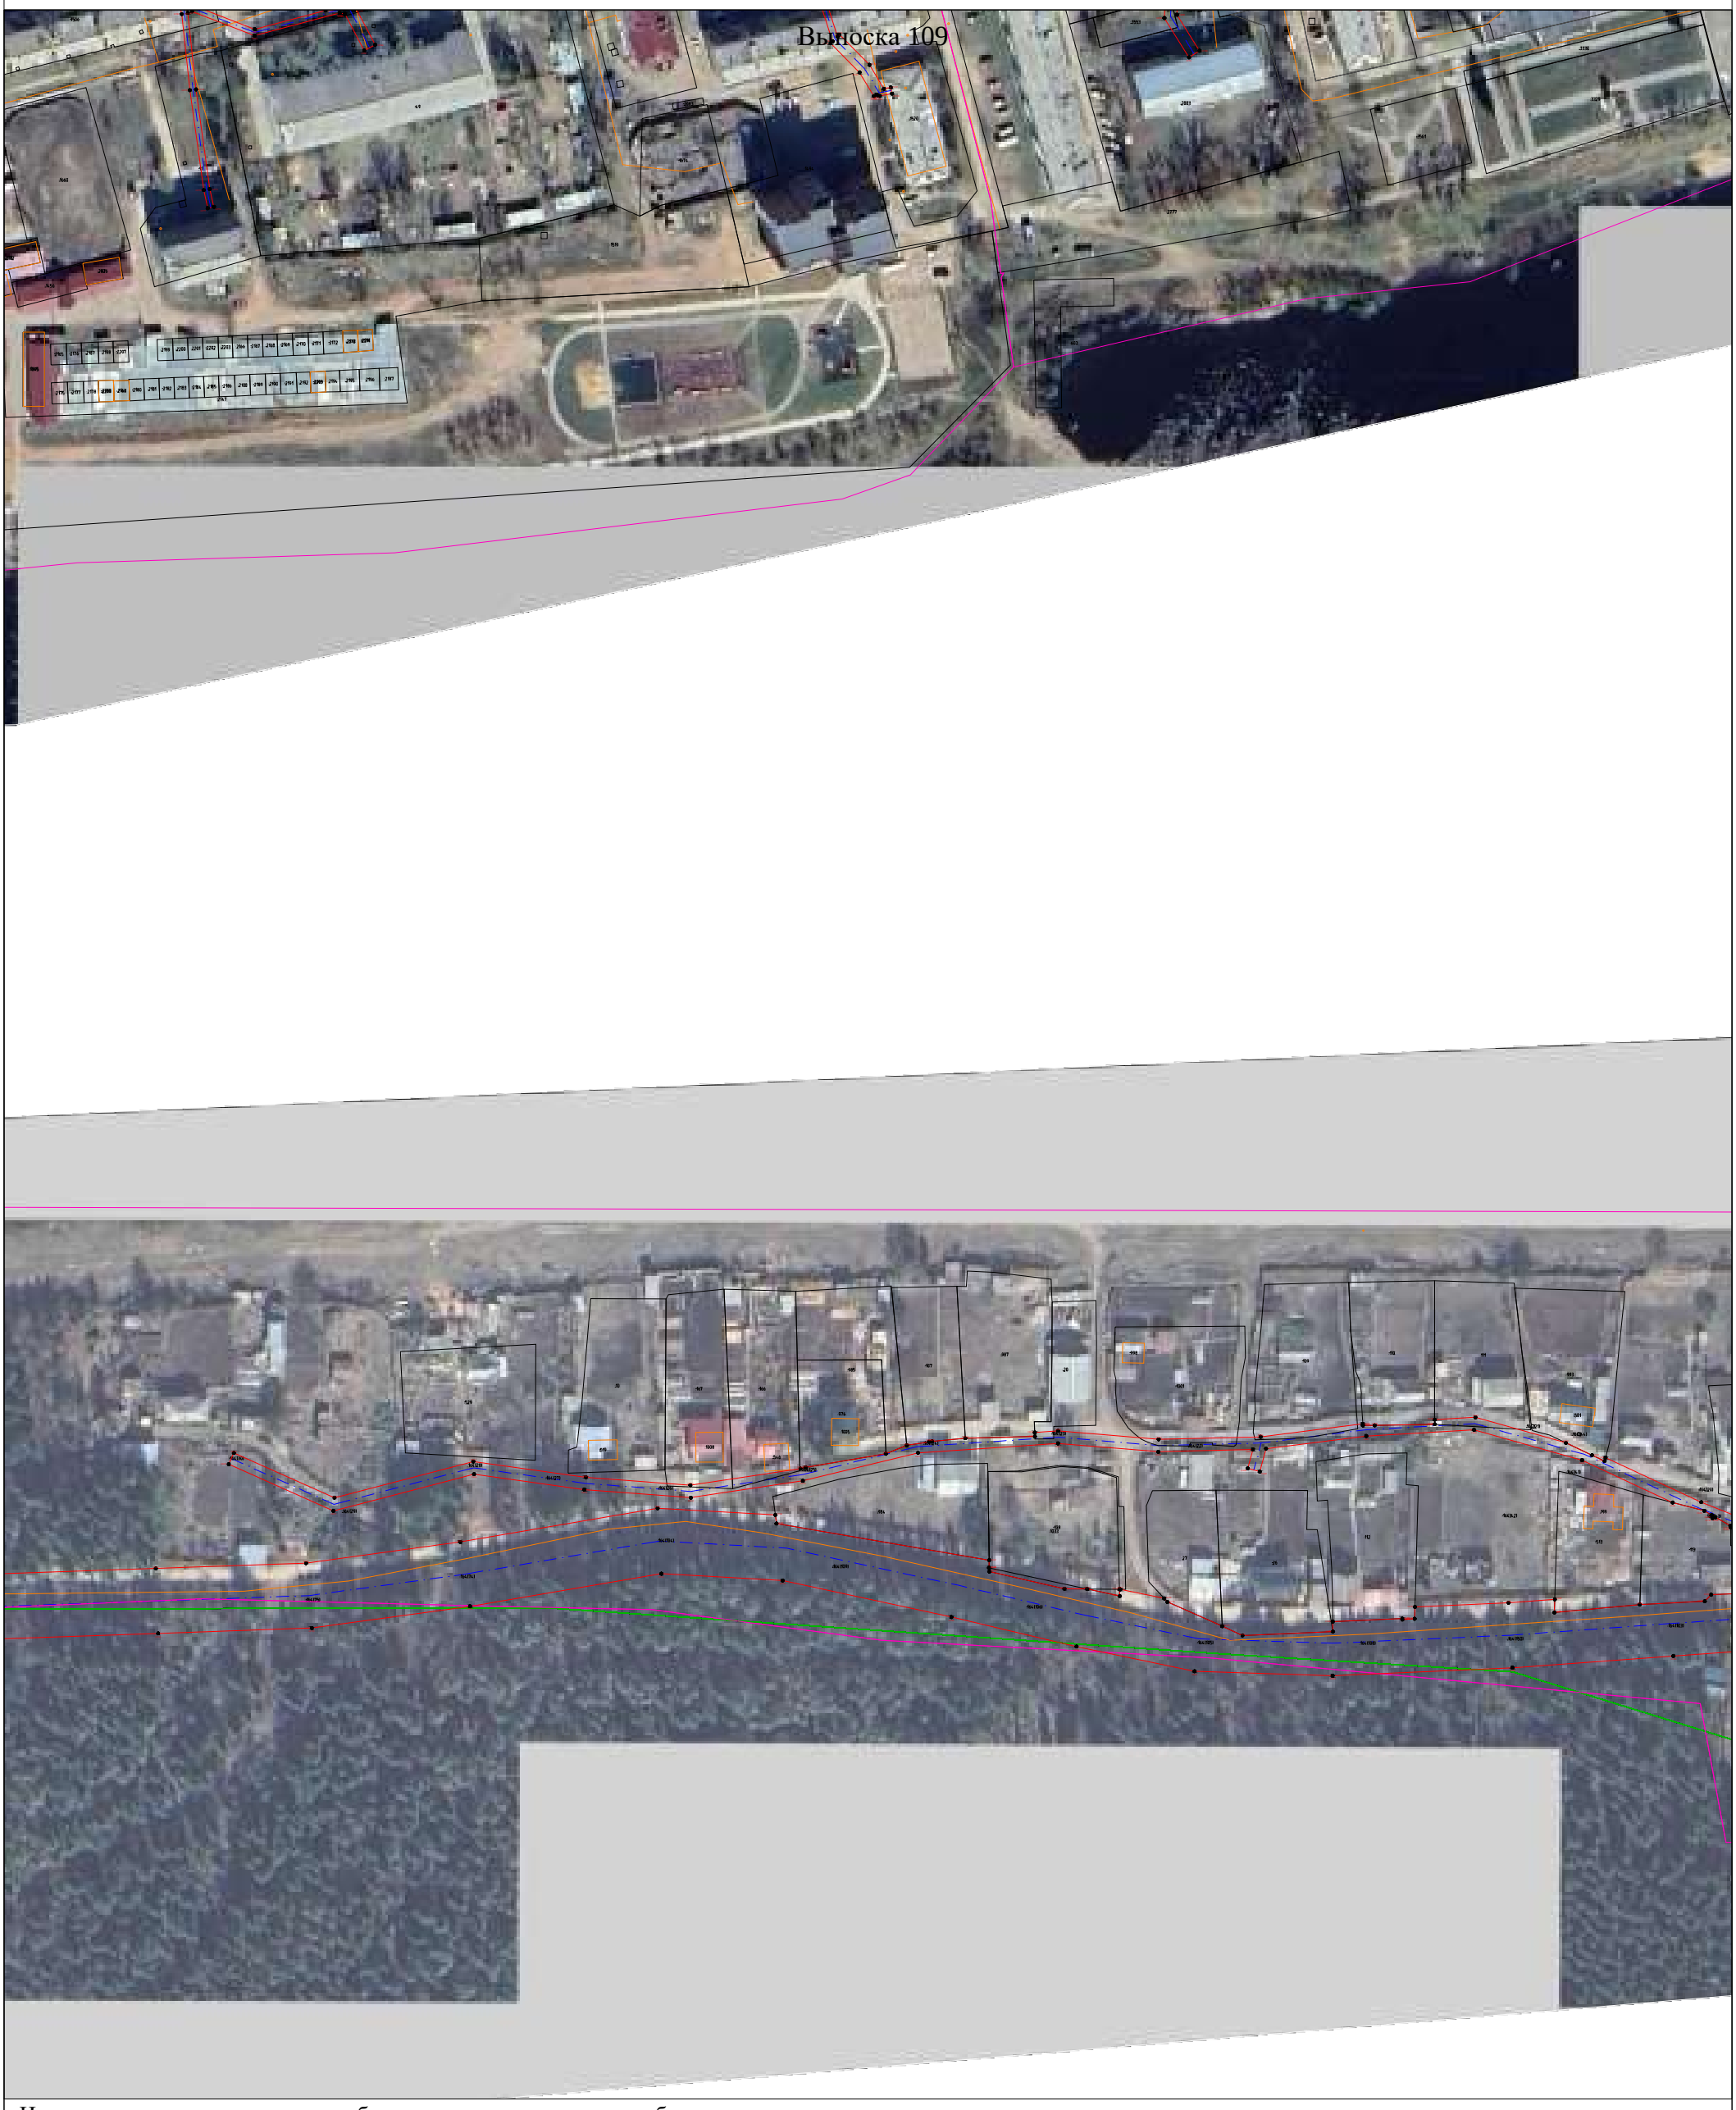


Используемые условные знаки и обозначения представлены на обзорном листе

Масштаб 1:2000

Раздел 4

Схема расположения границ

Публичный сервитут для эксплуатации объекта электросетевого хозяйства "Электросетевой комплекс Усть-Кут-1"

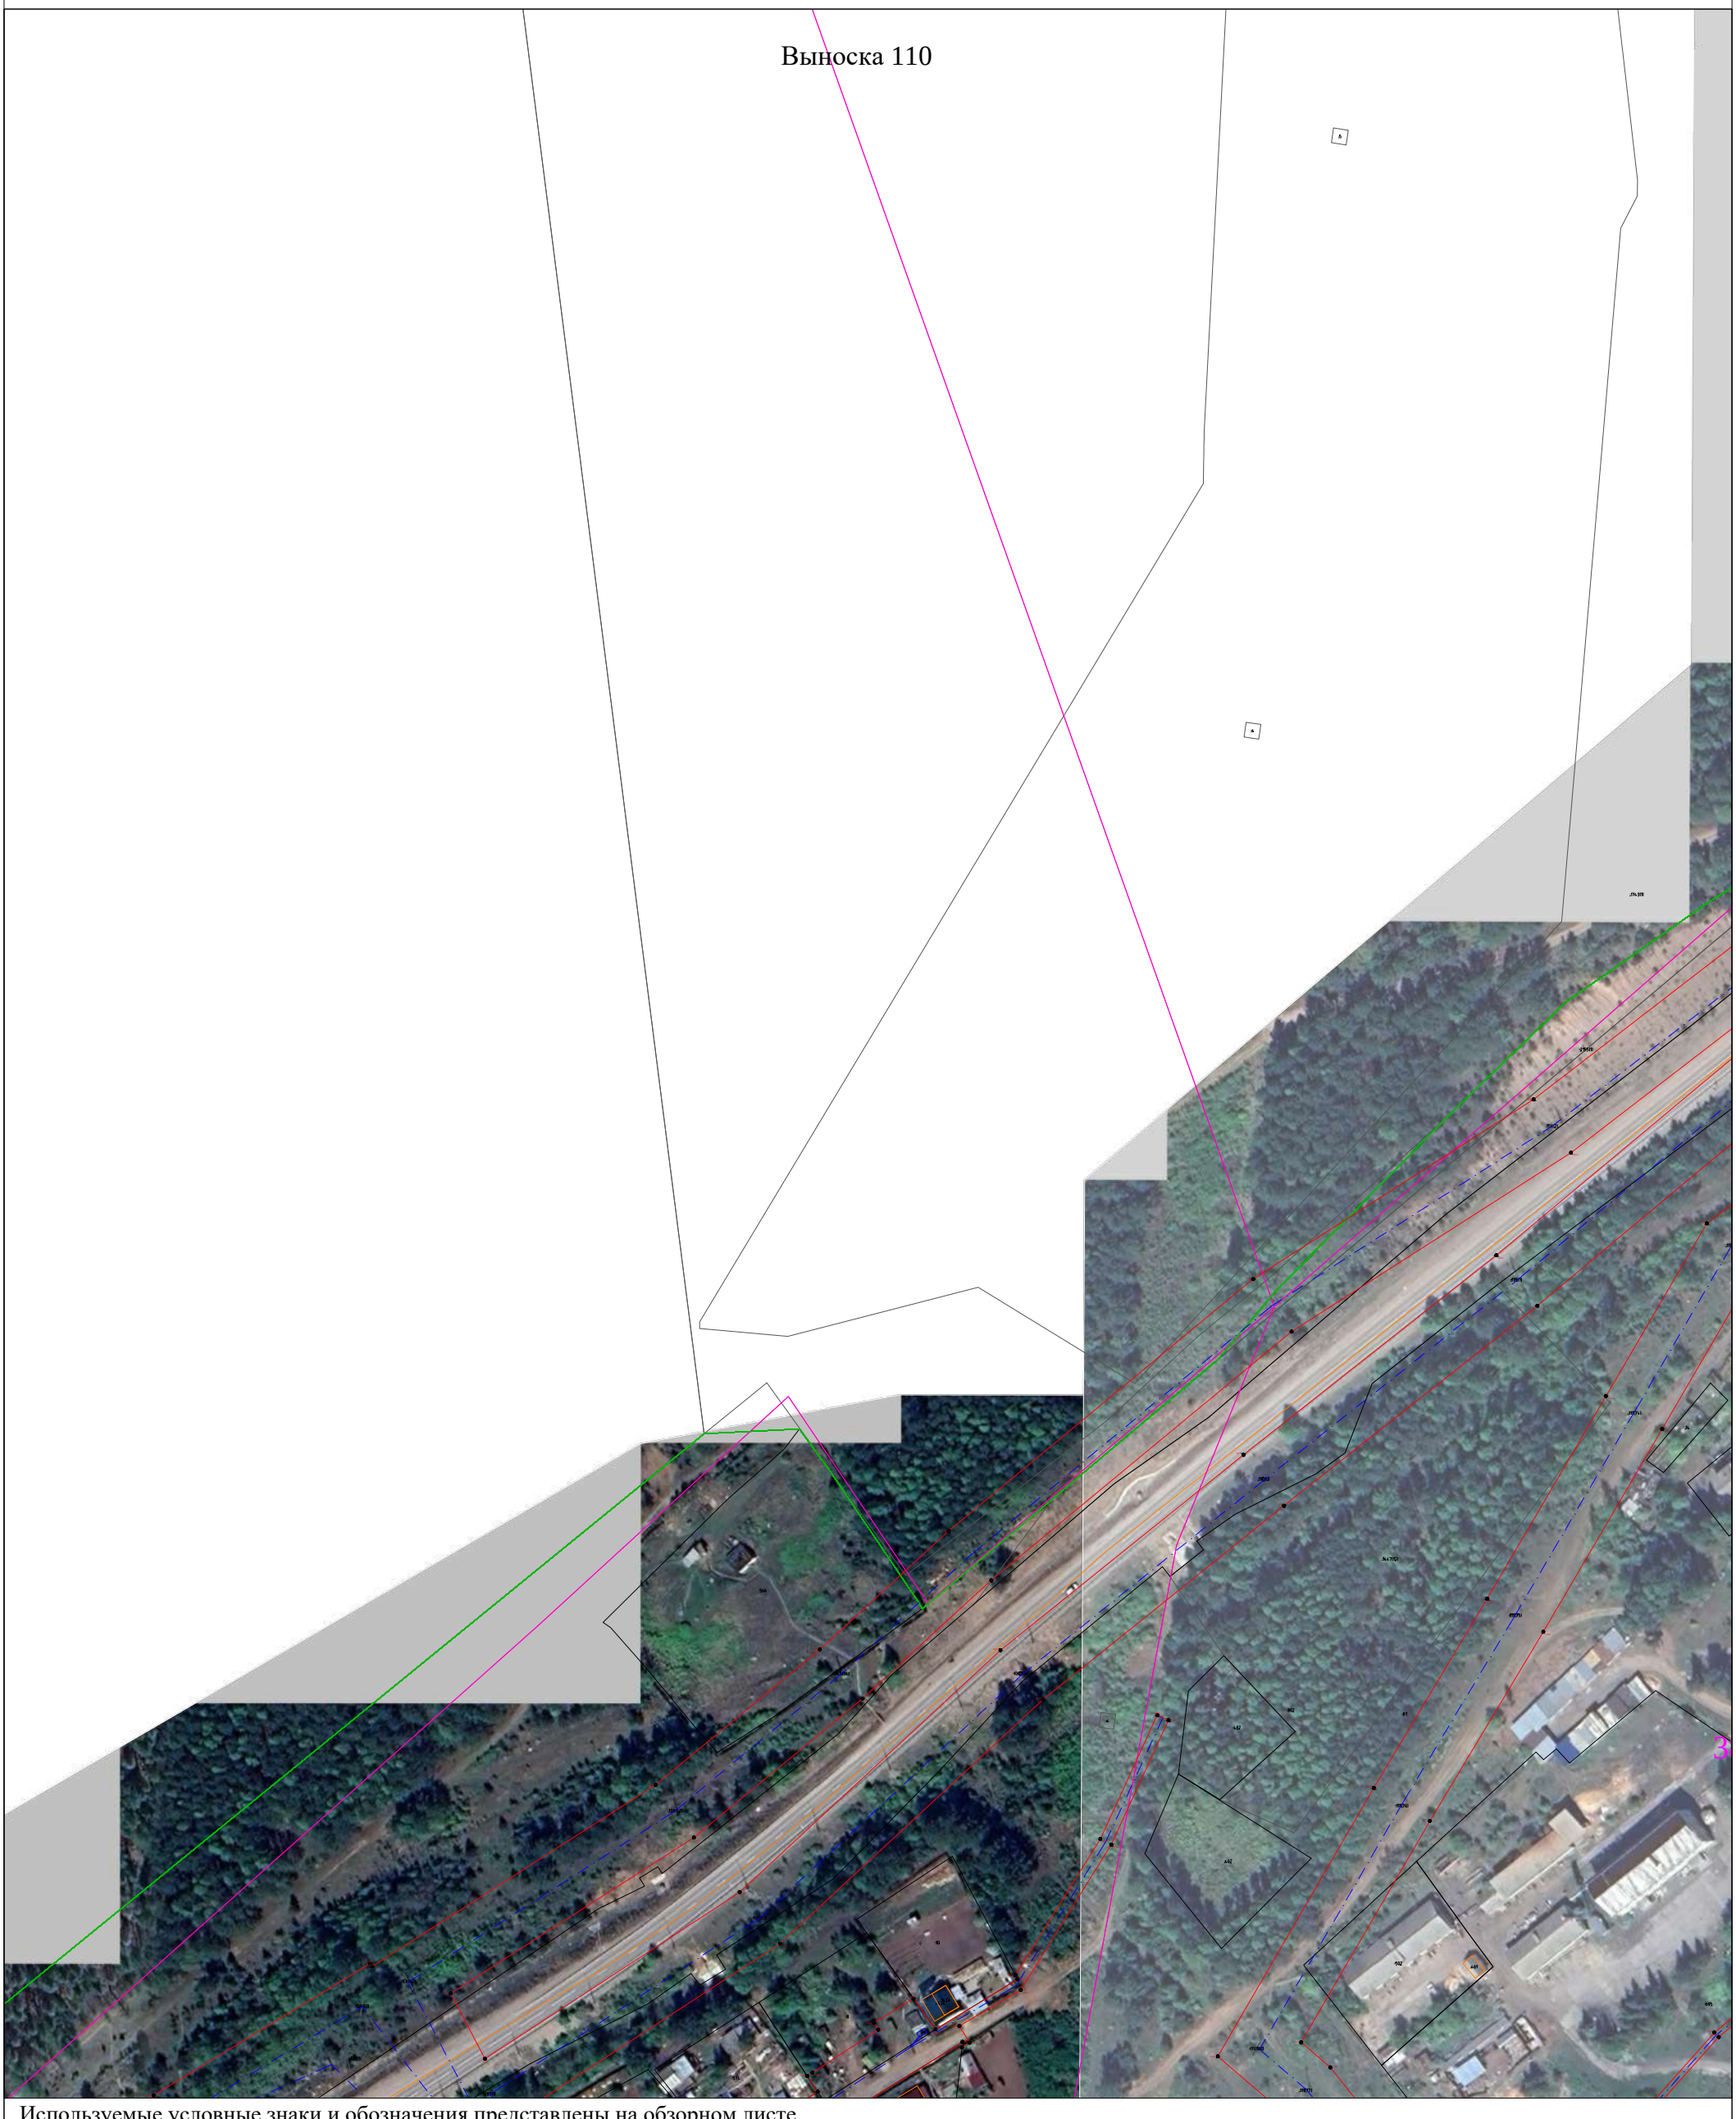

Используемые условные знаки и обозначения представлены на обзорном листе

Масштаб 1:2000

Раздел 4

Схема расположения границ

Публичный сервитут для эксплуатации объекта электросетевого хозяйства "Электросетевой комплекс Усть-Кут-1"



Используемые условные знаки и обозначения представлены на обзорном листе

Масштаб 1:2000

Раздел 4

Схема расположения границ

Публичный сервитут для эксплуатации объекта электросетевого хозяйства "Электросетевой комплекс Усть-Кут-1"




Используемые условные знаки и обозначения представлены на обзорном листе

Масштаб 1:2000

Раздел 4

Схема расположения границ

Публичный сервитут для эксплуатации объекта электросетевого хозяйства "Электросетевой комплекс Усть-Кут-1"

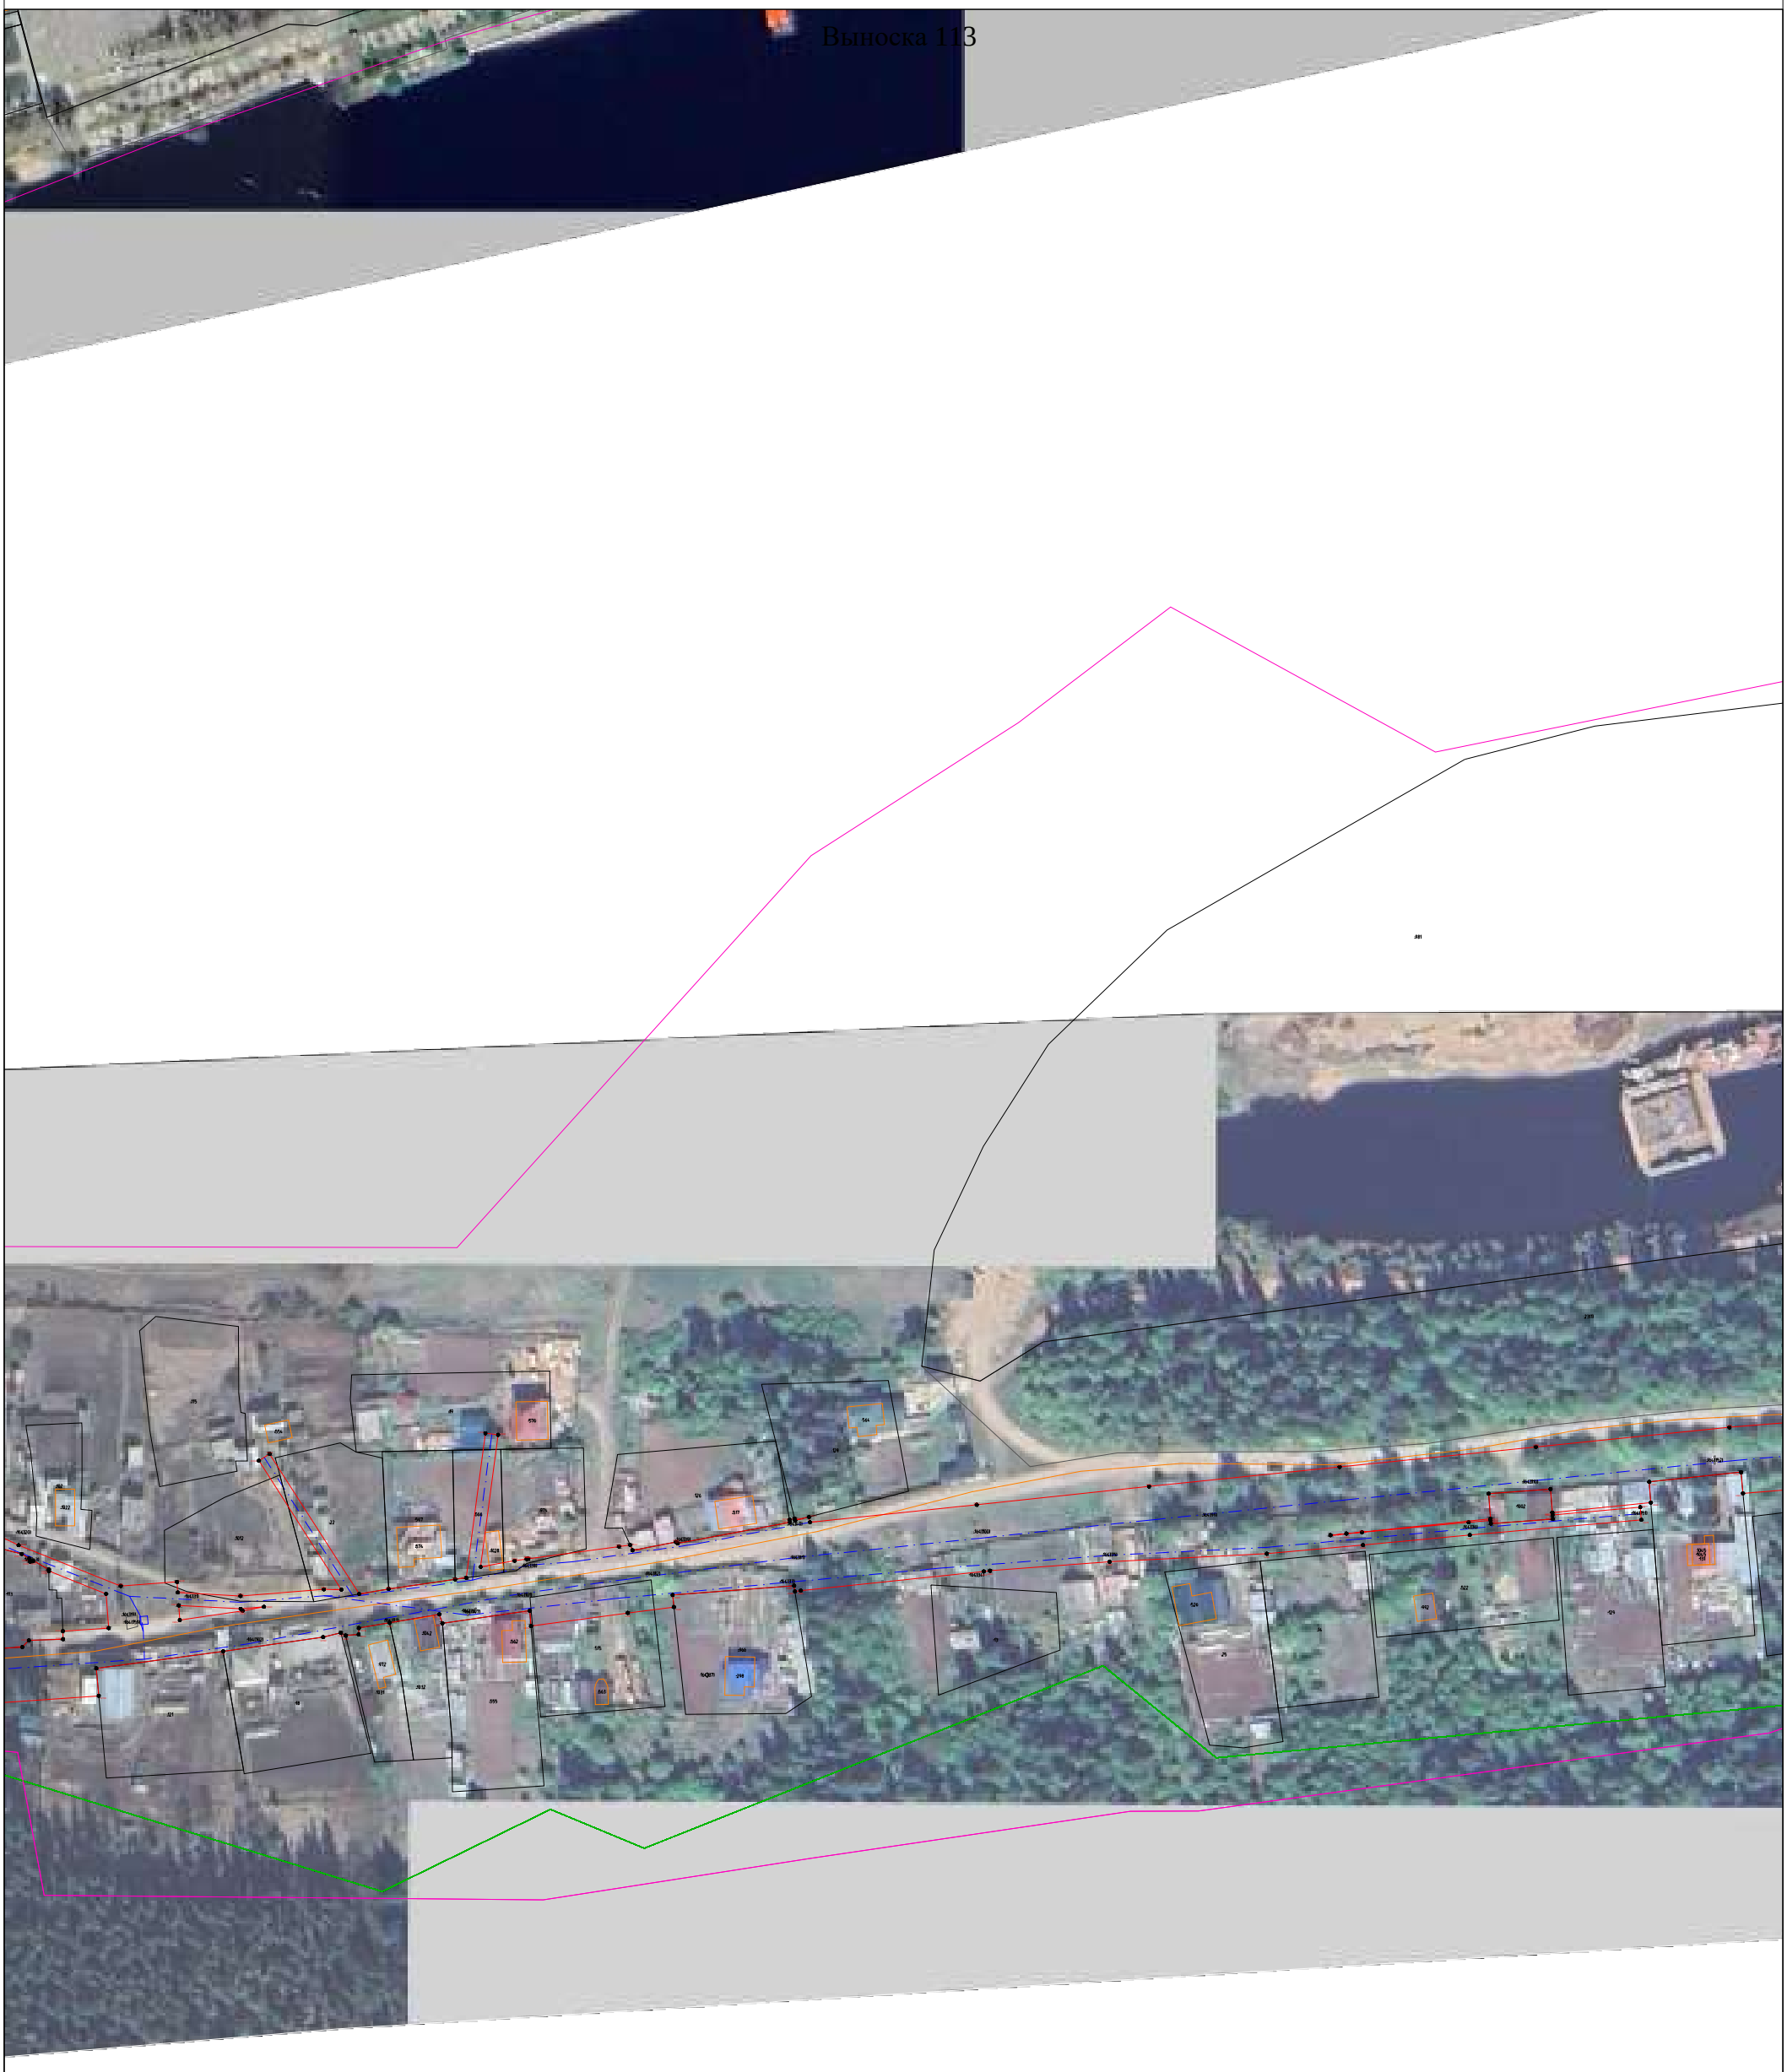

Используемые условные знаки и обозначения представлены на обзорном листе

Масштаб 1:2000

Раздел 4

Схема расположения границ

Публичный сервитут для эксплуатации объекта электросетевого хозяйства "Электросетевой комплекс Усть-Кут-1"



Используемые условные знаки и обозначения представлены на обзорном листе

Масштаб 1:2000

Раздел 4

Схема расположения границ

Публичный сервитут для эксплуатации объекта электросетевого хозяйства "Электросетевой комплекс Усть-Кут-1"




Используемые условные знаки и обозначения представлены на обзорном листе

Масштаб 1:2000

Раздел 4

Схема расположения границ

Публичный сервитут для эксплуатации объекта электросетевого хозяйства "Электросетевой комплекс Усть-Кут-1"

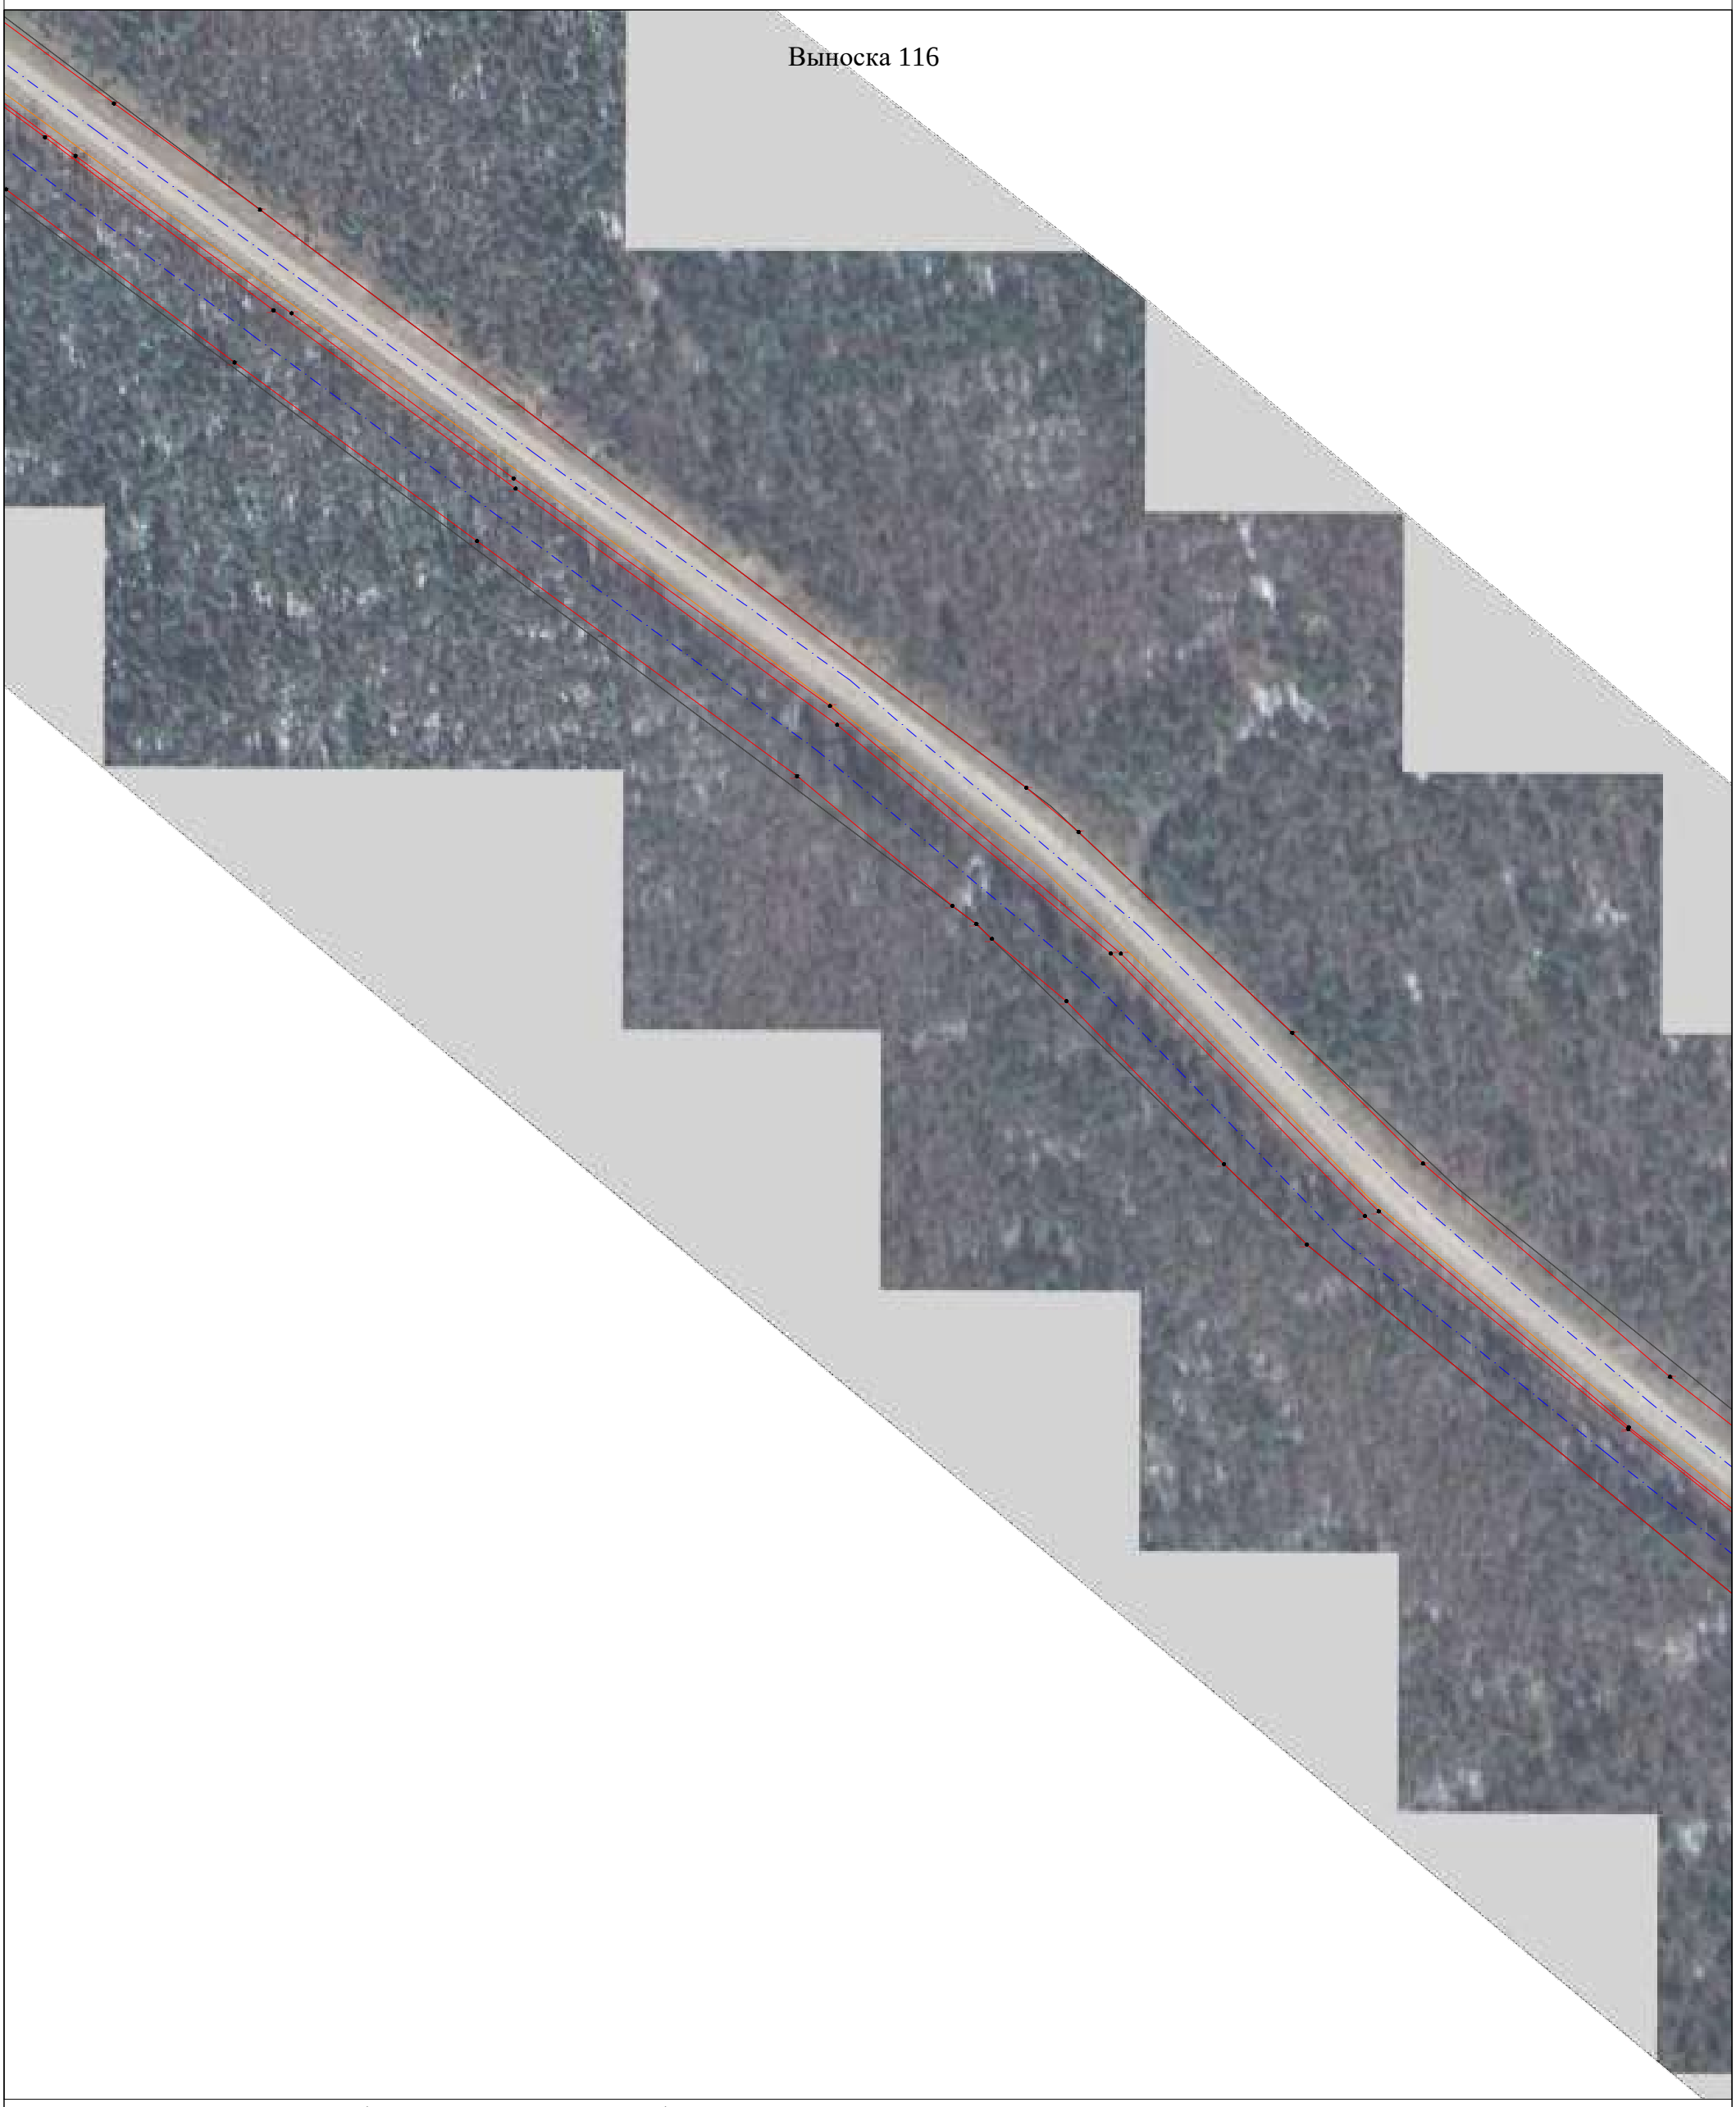


Используемые условные знаки и обозначения представлены на обзорном листе

Масштаб 1:2000

Раздел 4

Схема расположения границ

Публичный сервитут для эксплуатации объекта электросетевого хозяйства "Электросетевой комплекс Усть-Кут-1"

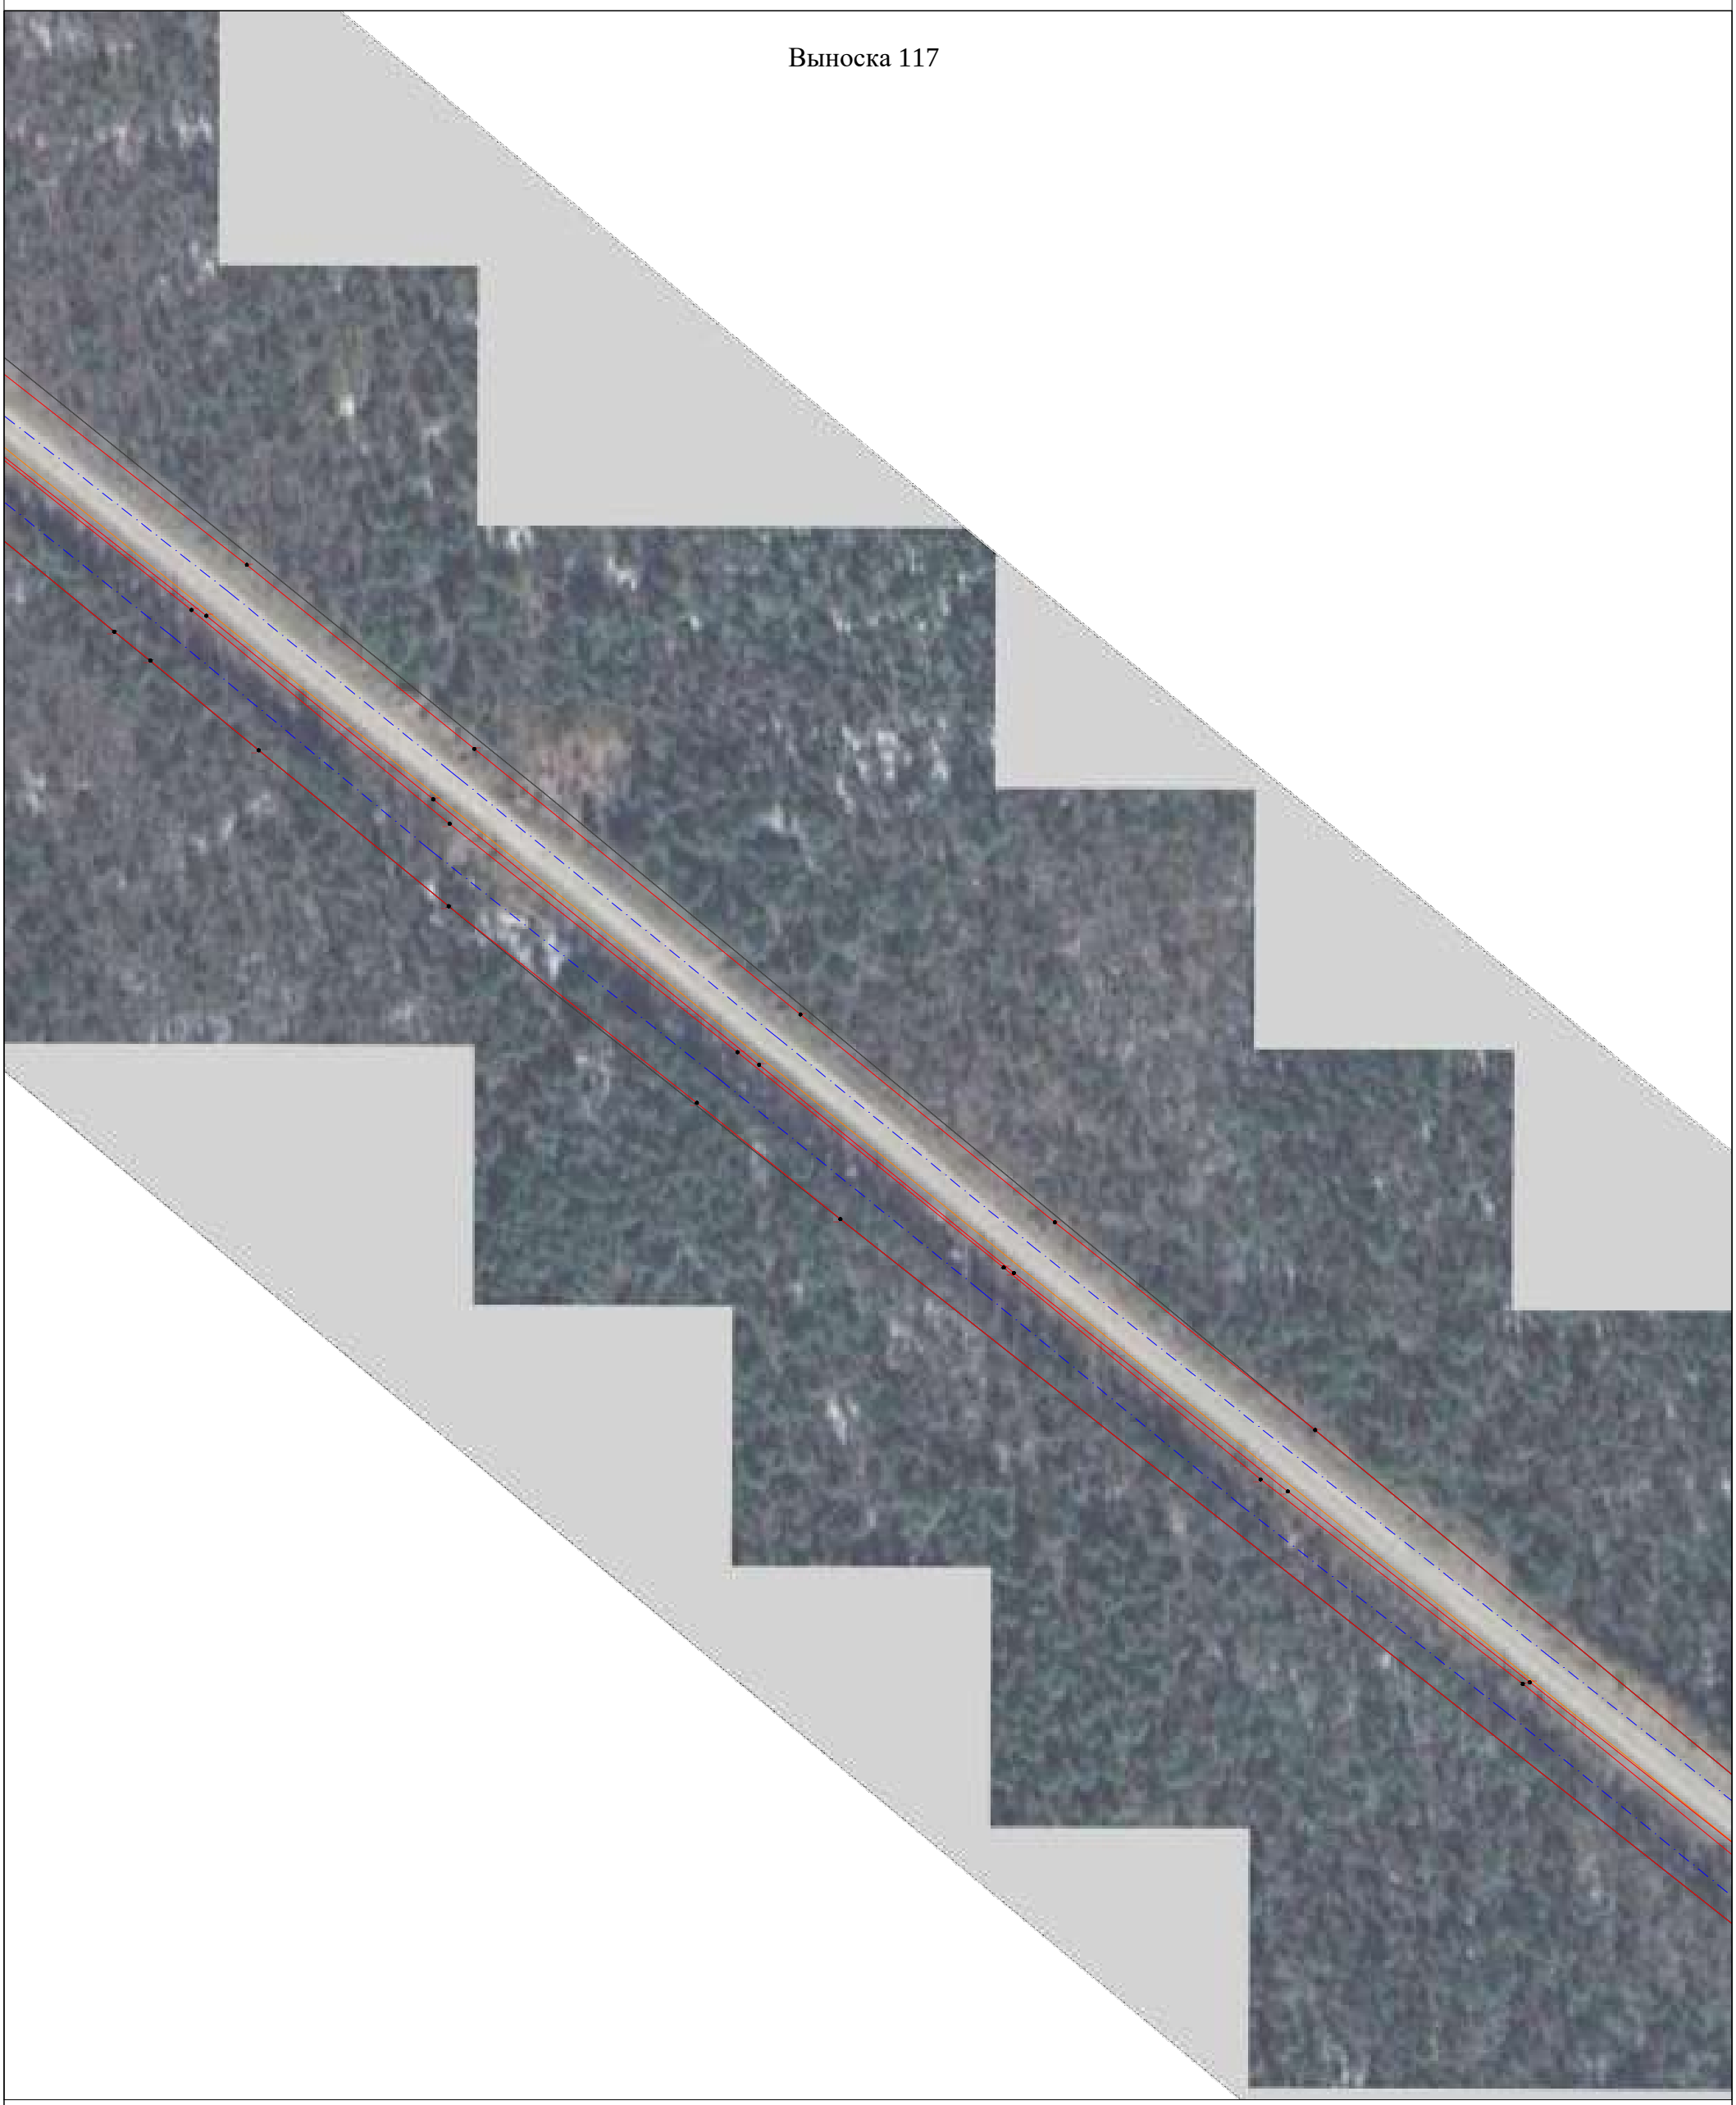

Используемые условные знаки и обозначения представлены на обзорном листе

Масштаб 1:2000

Раздел 4

Схема расположения границ

Публичный сервитут для эксплуатации объекта электросетевого хозяйства "Электросетевой комплекс Усть-Кут-1"

Выноска 118



Используемые условные знаки и обозначения представлены на обзорном листе

Масштаб 1:2000

Раздел 4

Схема расположения границ

Публичный сервитут для эксплуатации объекта электросетевого хозяйства "Электросетевой комплекс Усть-Кут-1"



Используемые условные знаки и обозначения представлены на обзорном листе

Масштаб 1:2000

Раздел 4

Схема расположения границ

Публичный сервитут для эксплуатации объекта электросетевого хозяйства "Электросетевой комплекс Усть-Кут-1"



Используемые условные знаки и обозначения представлены на обзорном листе

Масштаб 1:2000

Раздел 4

Схема расположения границ

Публичный сервитут для эксплуатации объекта электросетевого хозяйства "Электросетевой комплекс Усть-Кут-1"



Используемые условные знаки и обозначения представлены на обзорном листе

Масштаб 1:2000

Раздел 4

Схема расположения границ

Публичный сервитут для эксплуатации объекта электросетевого хозяйства "Электросетевой комплекс Усть-Кут-1"



Используемые условные знаки и обозначения представлены на обзорном листе

Масштаб 1:2000

Раздел 4

Схема расположения границ

Публичный сервитут для эксплуатации объекта электросетевого хозяйства "Электросетевой комплекс Усть-Кут-1"



Используемые условные знаки и обозначения представлены на обзорном листе

Масштаб 1:2000

Раздел 4

Схема расположения границ

Публичный сервитут для эксплуатации объекта электросетевого хозяйства "Электросетевой комплекс Усть-Кут-1"




Используемые условные знаки и обозначения представлены на обзорном листе

Масштаб 1:2000

Раздел 4

Схема расположения границ

Публичный сервитут для эксплуатации объекта электросетевого хозяйства "Электросетевой комплекс Усть-Кут-1"

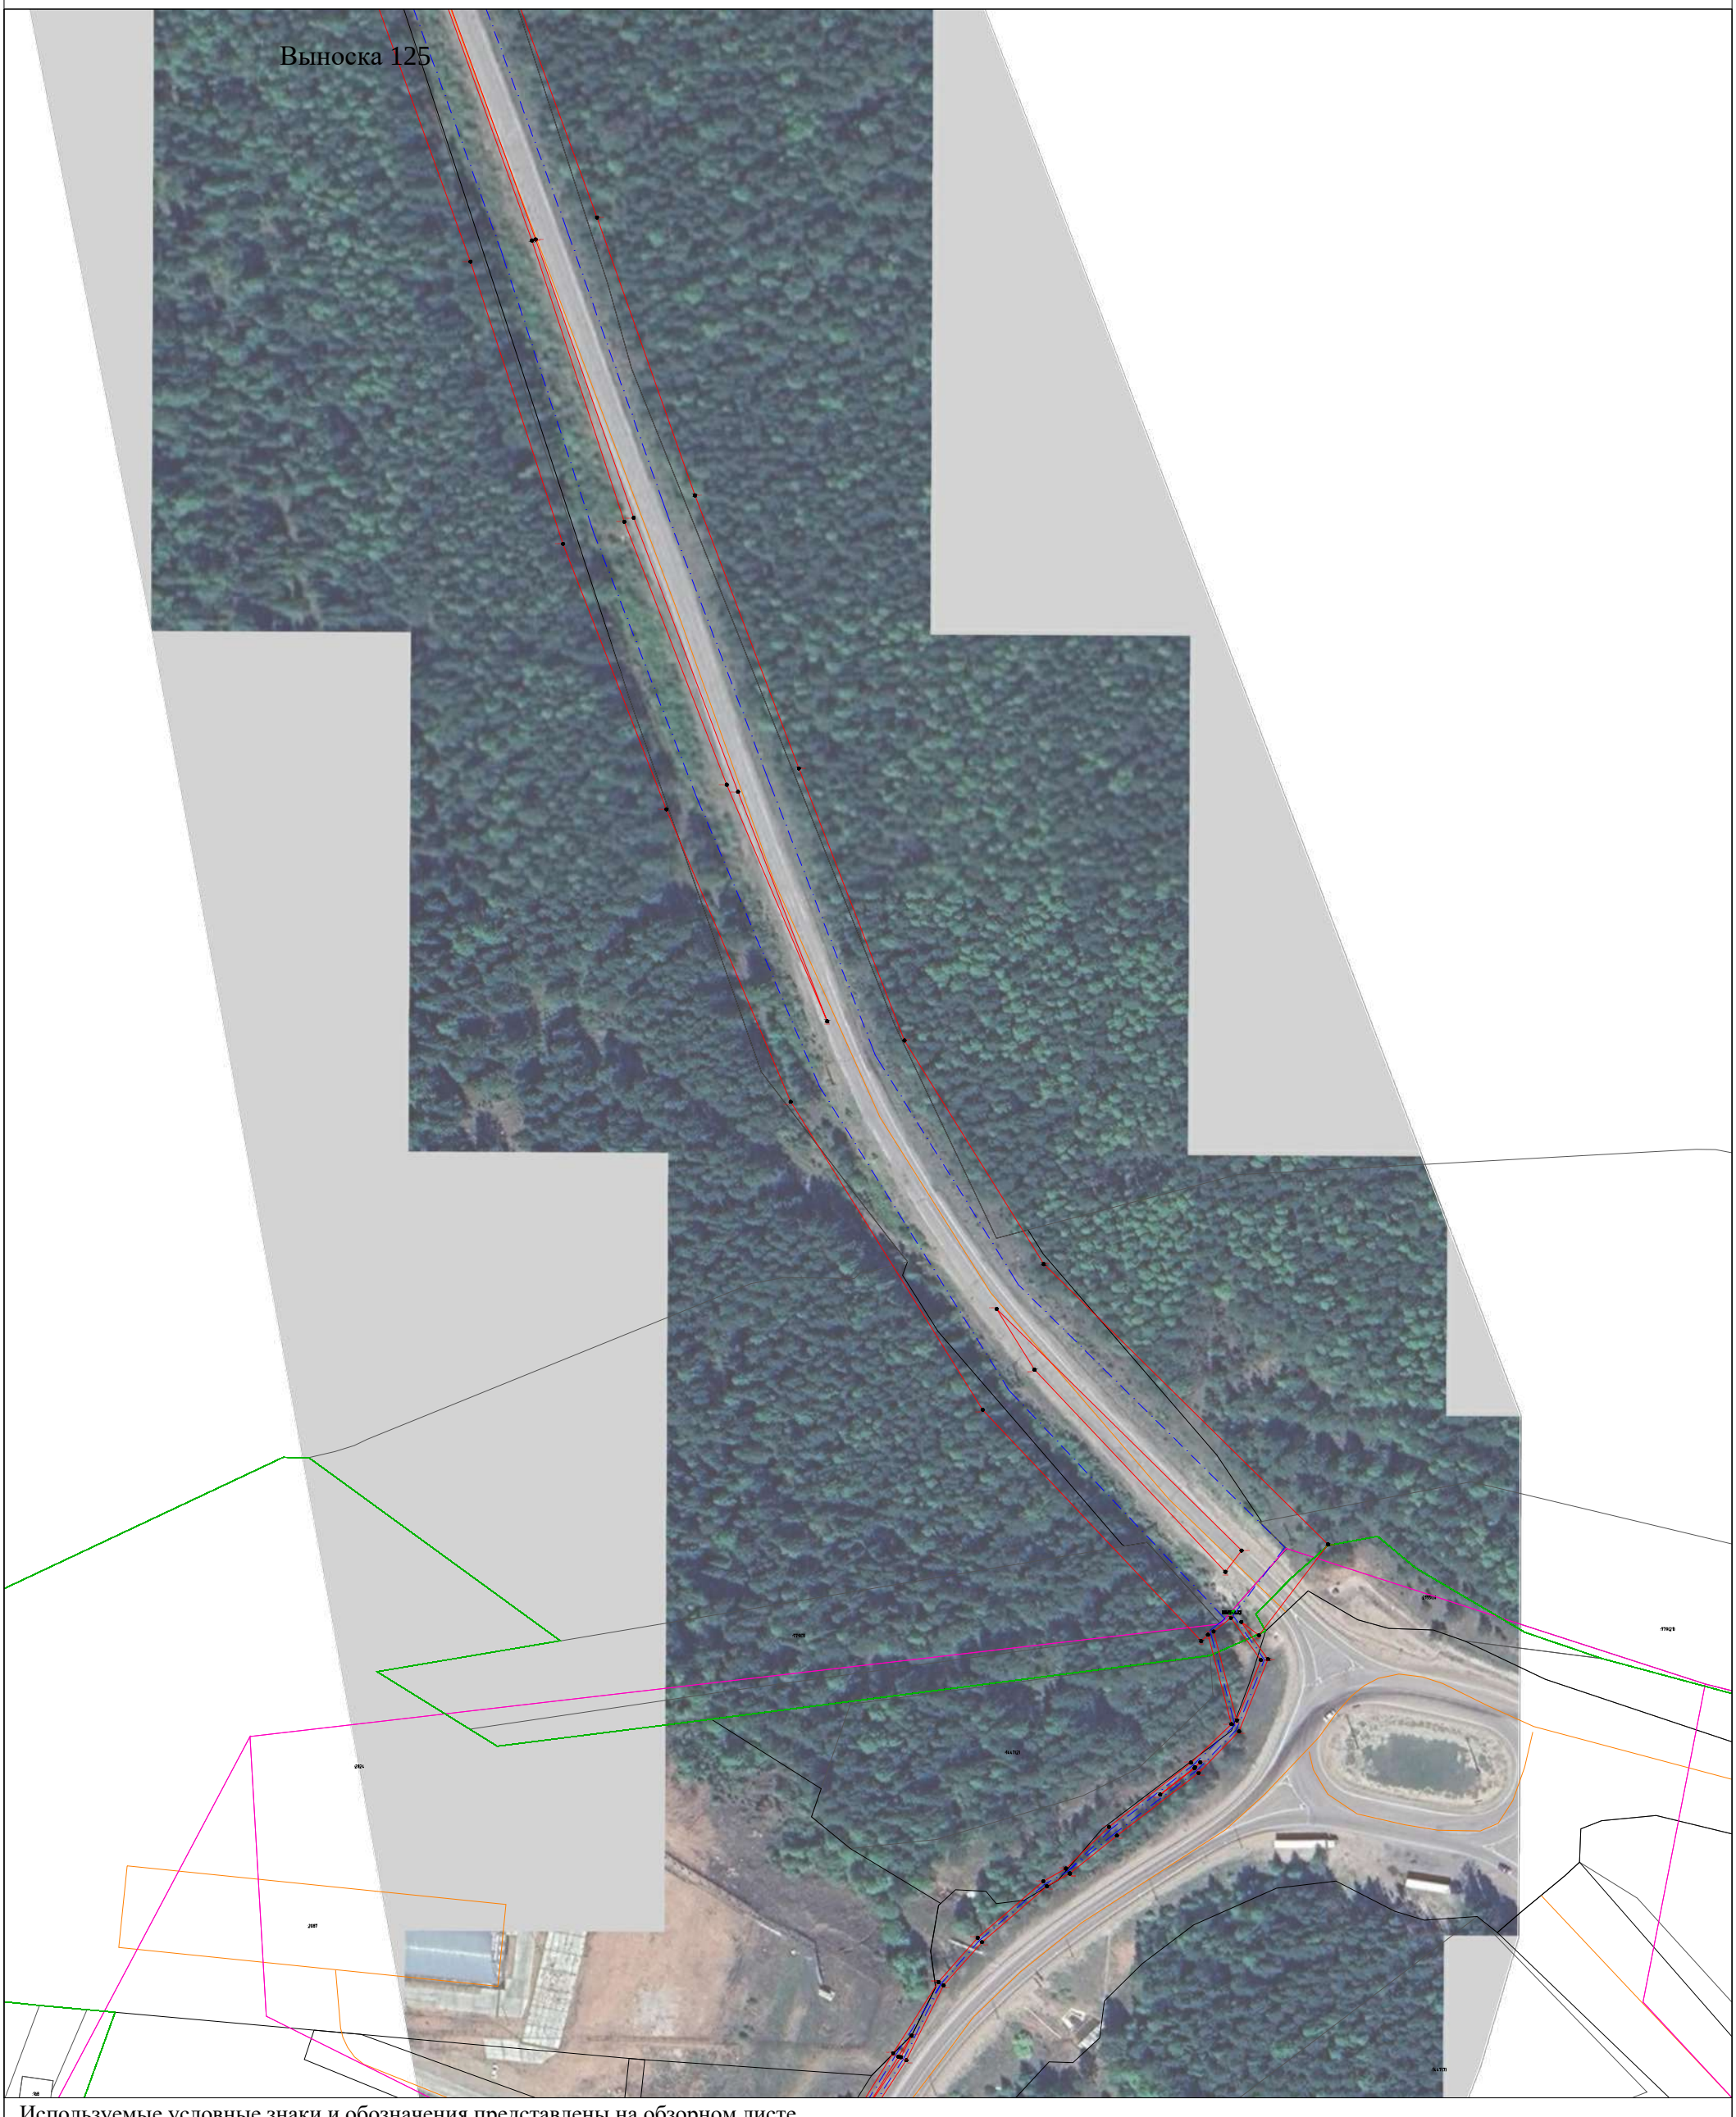

Используемые условные знаки и обозначения представлены на обзорном листе

Масштаб 1:2000

Раздел 4

Схема расположения границ

Публичный сервитут для эксплуатации объекта электросетевого хозяйства "Электросетевой комплекс Усть-Кут-1"




Используемые условные знаки и обозначения представлены на обзорном листе

Масштаб 1:2000

Раздел 4

Схема расположения границ

Публичный сервитут для эксплуатации объекта электросетевого хозяйства "Электросетевой комплекс Усть-Кут-1"

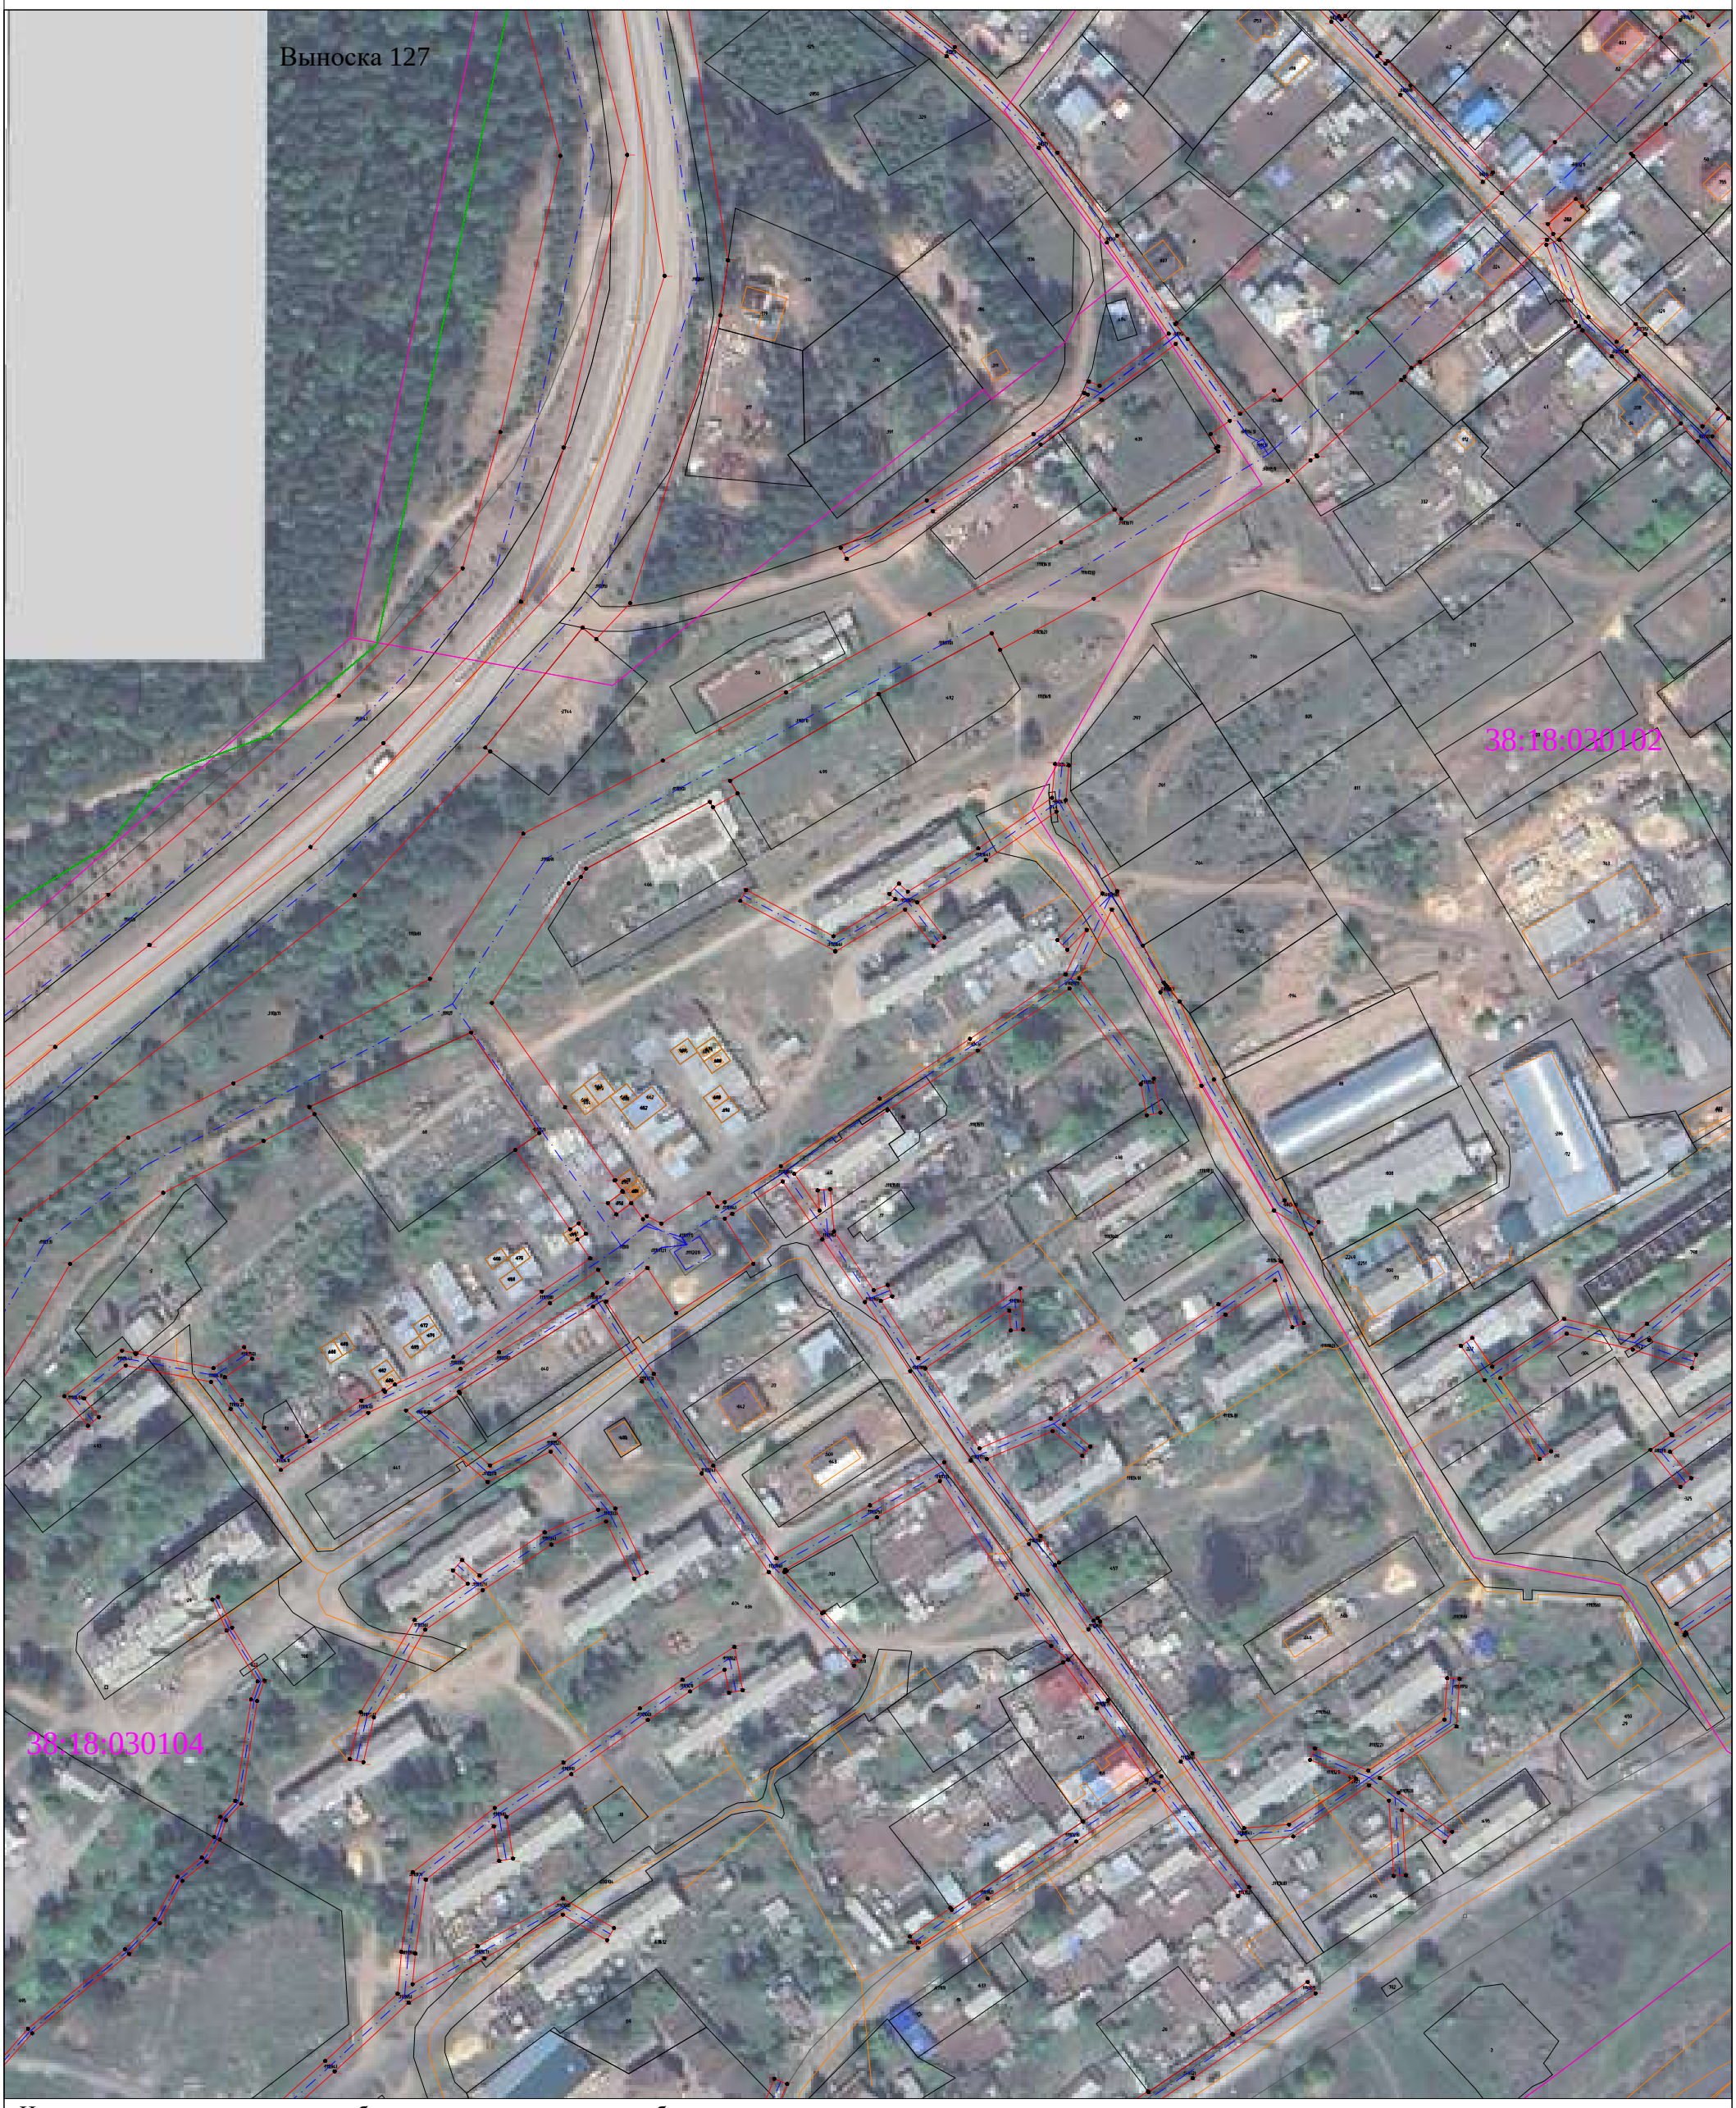


Используемые условные знаки и обозначения представлены на обзорном листе

Масштаб 1:2000

Раздел 4

Схема расположения границ

Публичный сервитут для эксплуатации объекта электросетевого хозяйства "Электросетевой комплекс Усть-Кут-1"

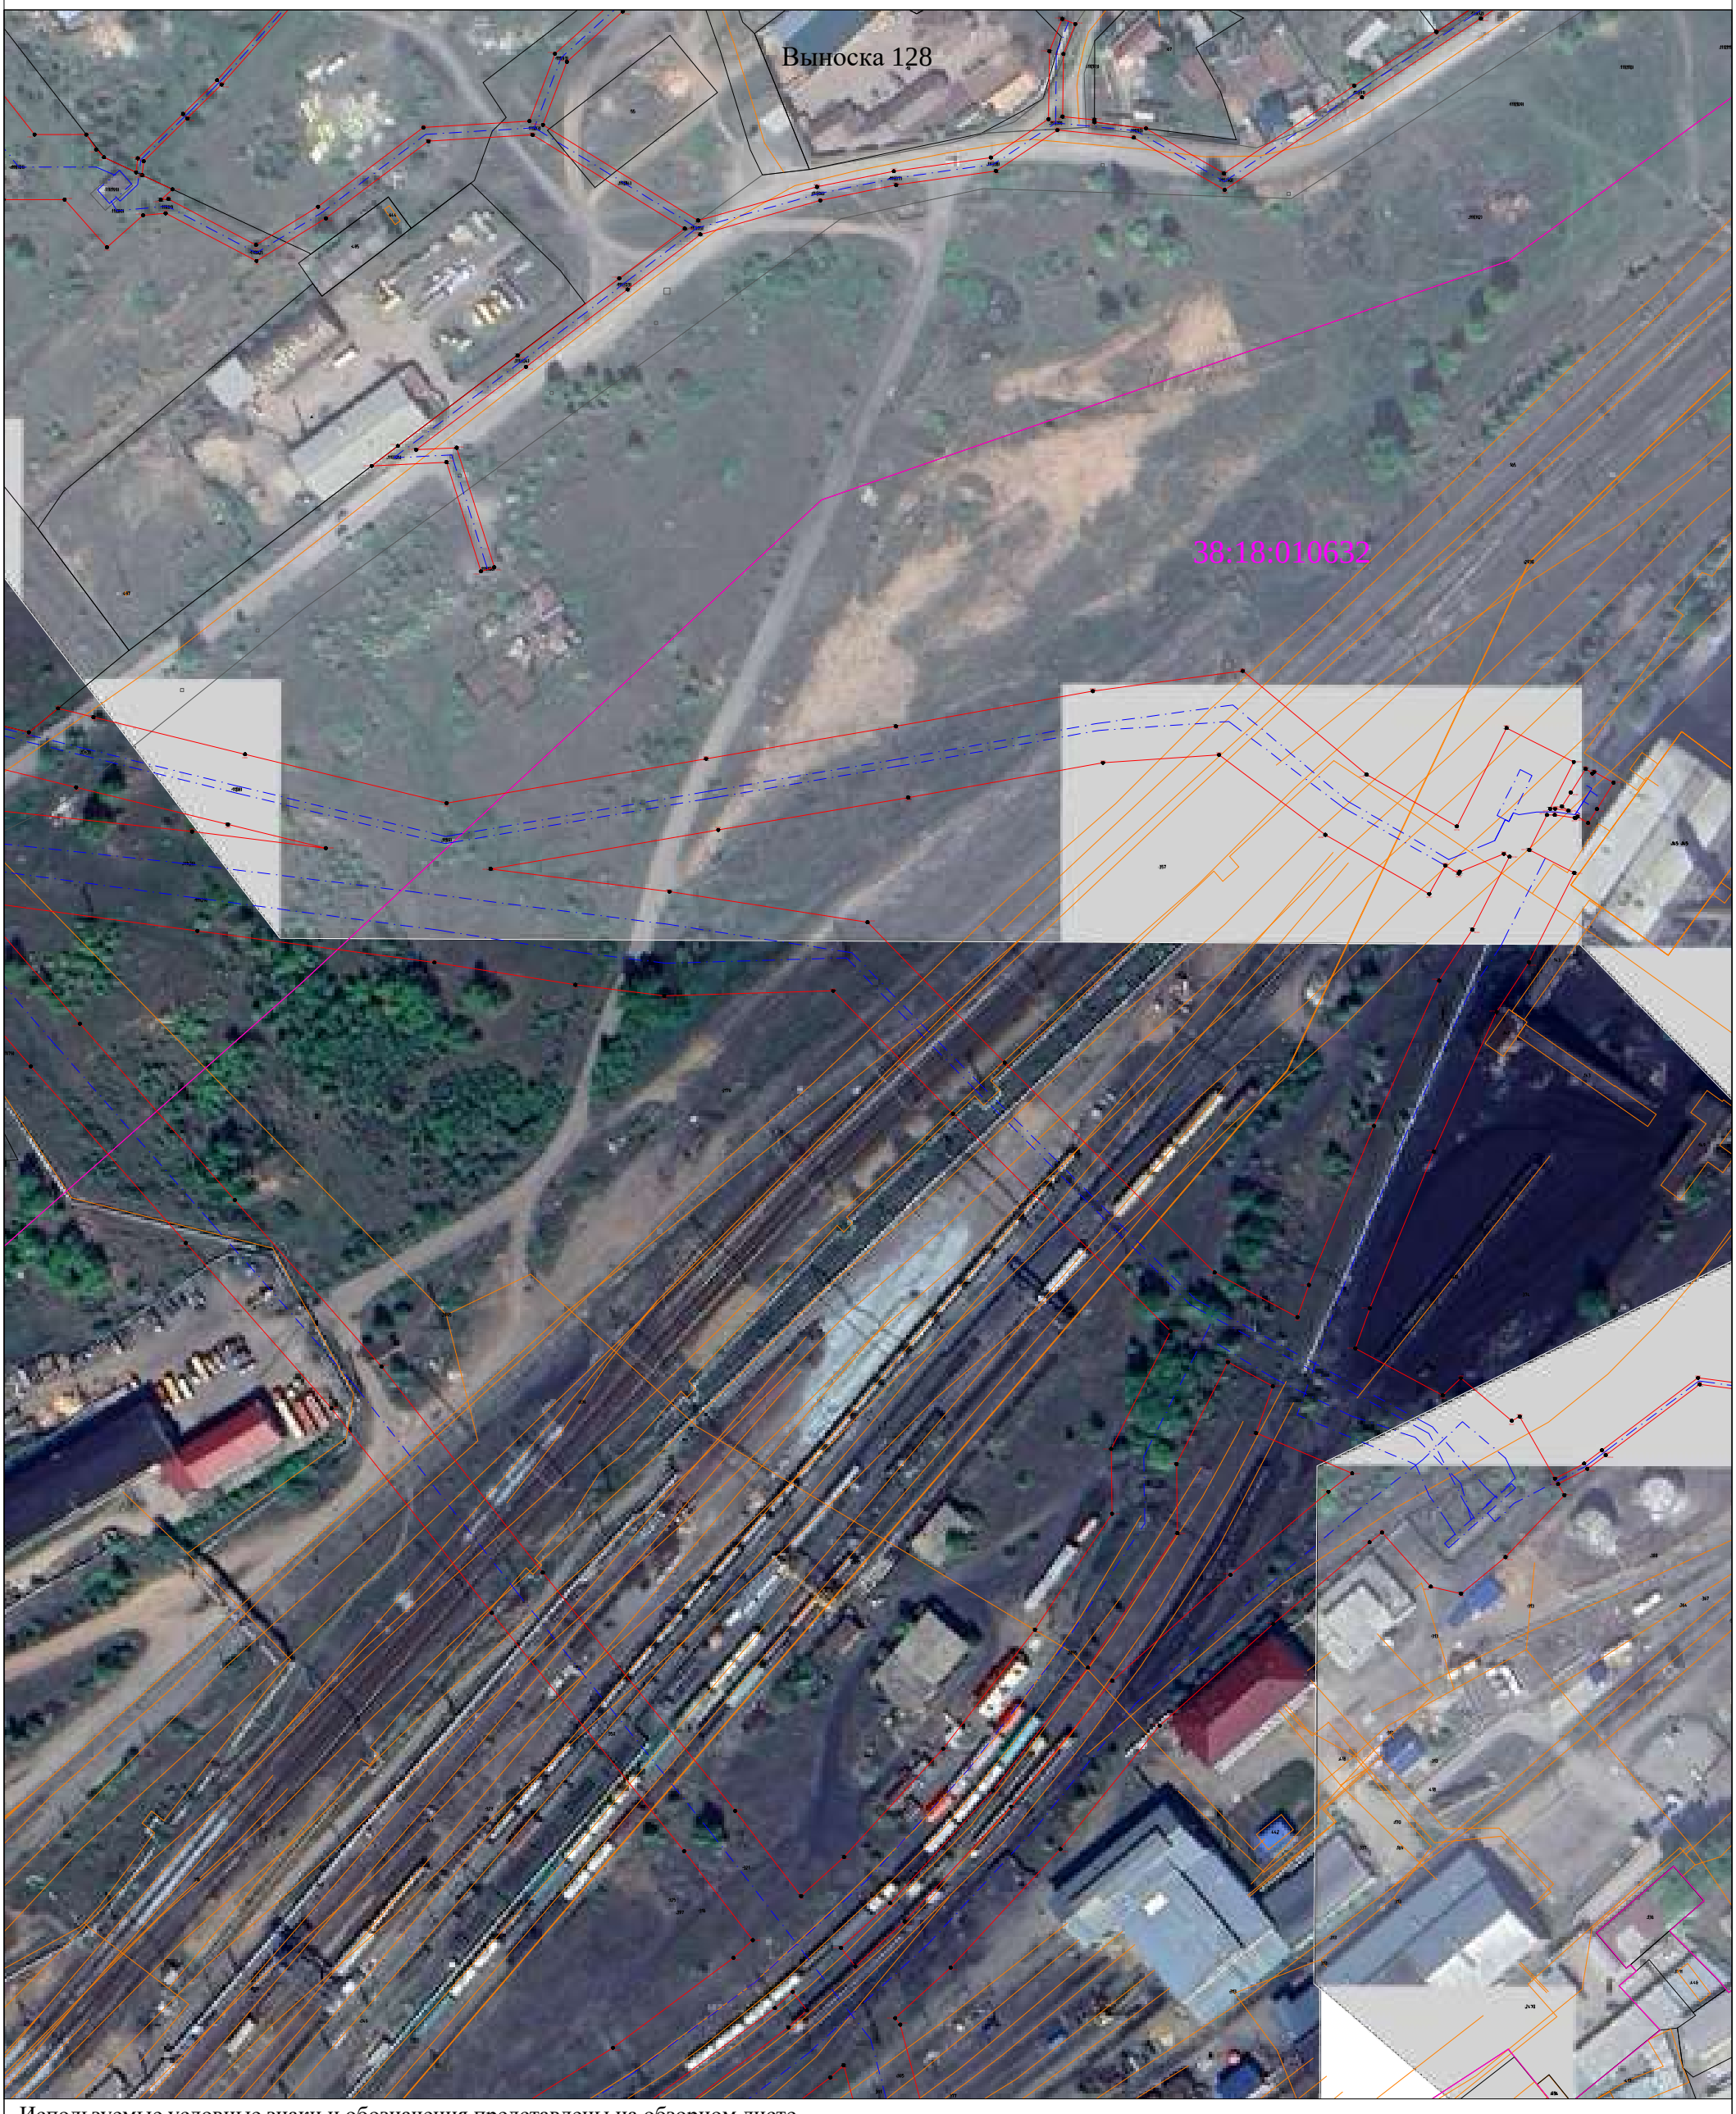

Используемые условные знаки и обозначения представлены на обзорном листе

Масштаб 1:2000

Раздел 4

Схема расположения границ

Публичный сервитут для эксплуатации объекта электросетевого хозяйства "Электросетевой комплекс Усть-Кут-1"




Используемые условные знаки и обозначения представлены на обзорном листе

Масштаб 1:2000

Раздел 4

Схема расположения границ

Публичный сервитут для эксплуатации объекта электросетевого хозяйства "Электросетевой комплекс Усть-Кут-1"

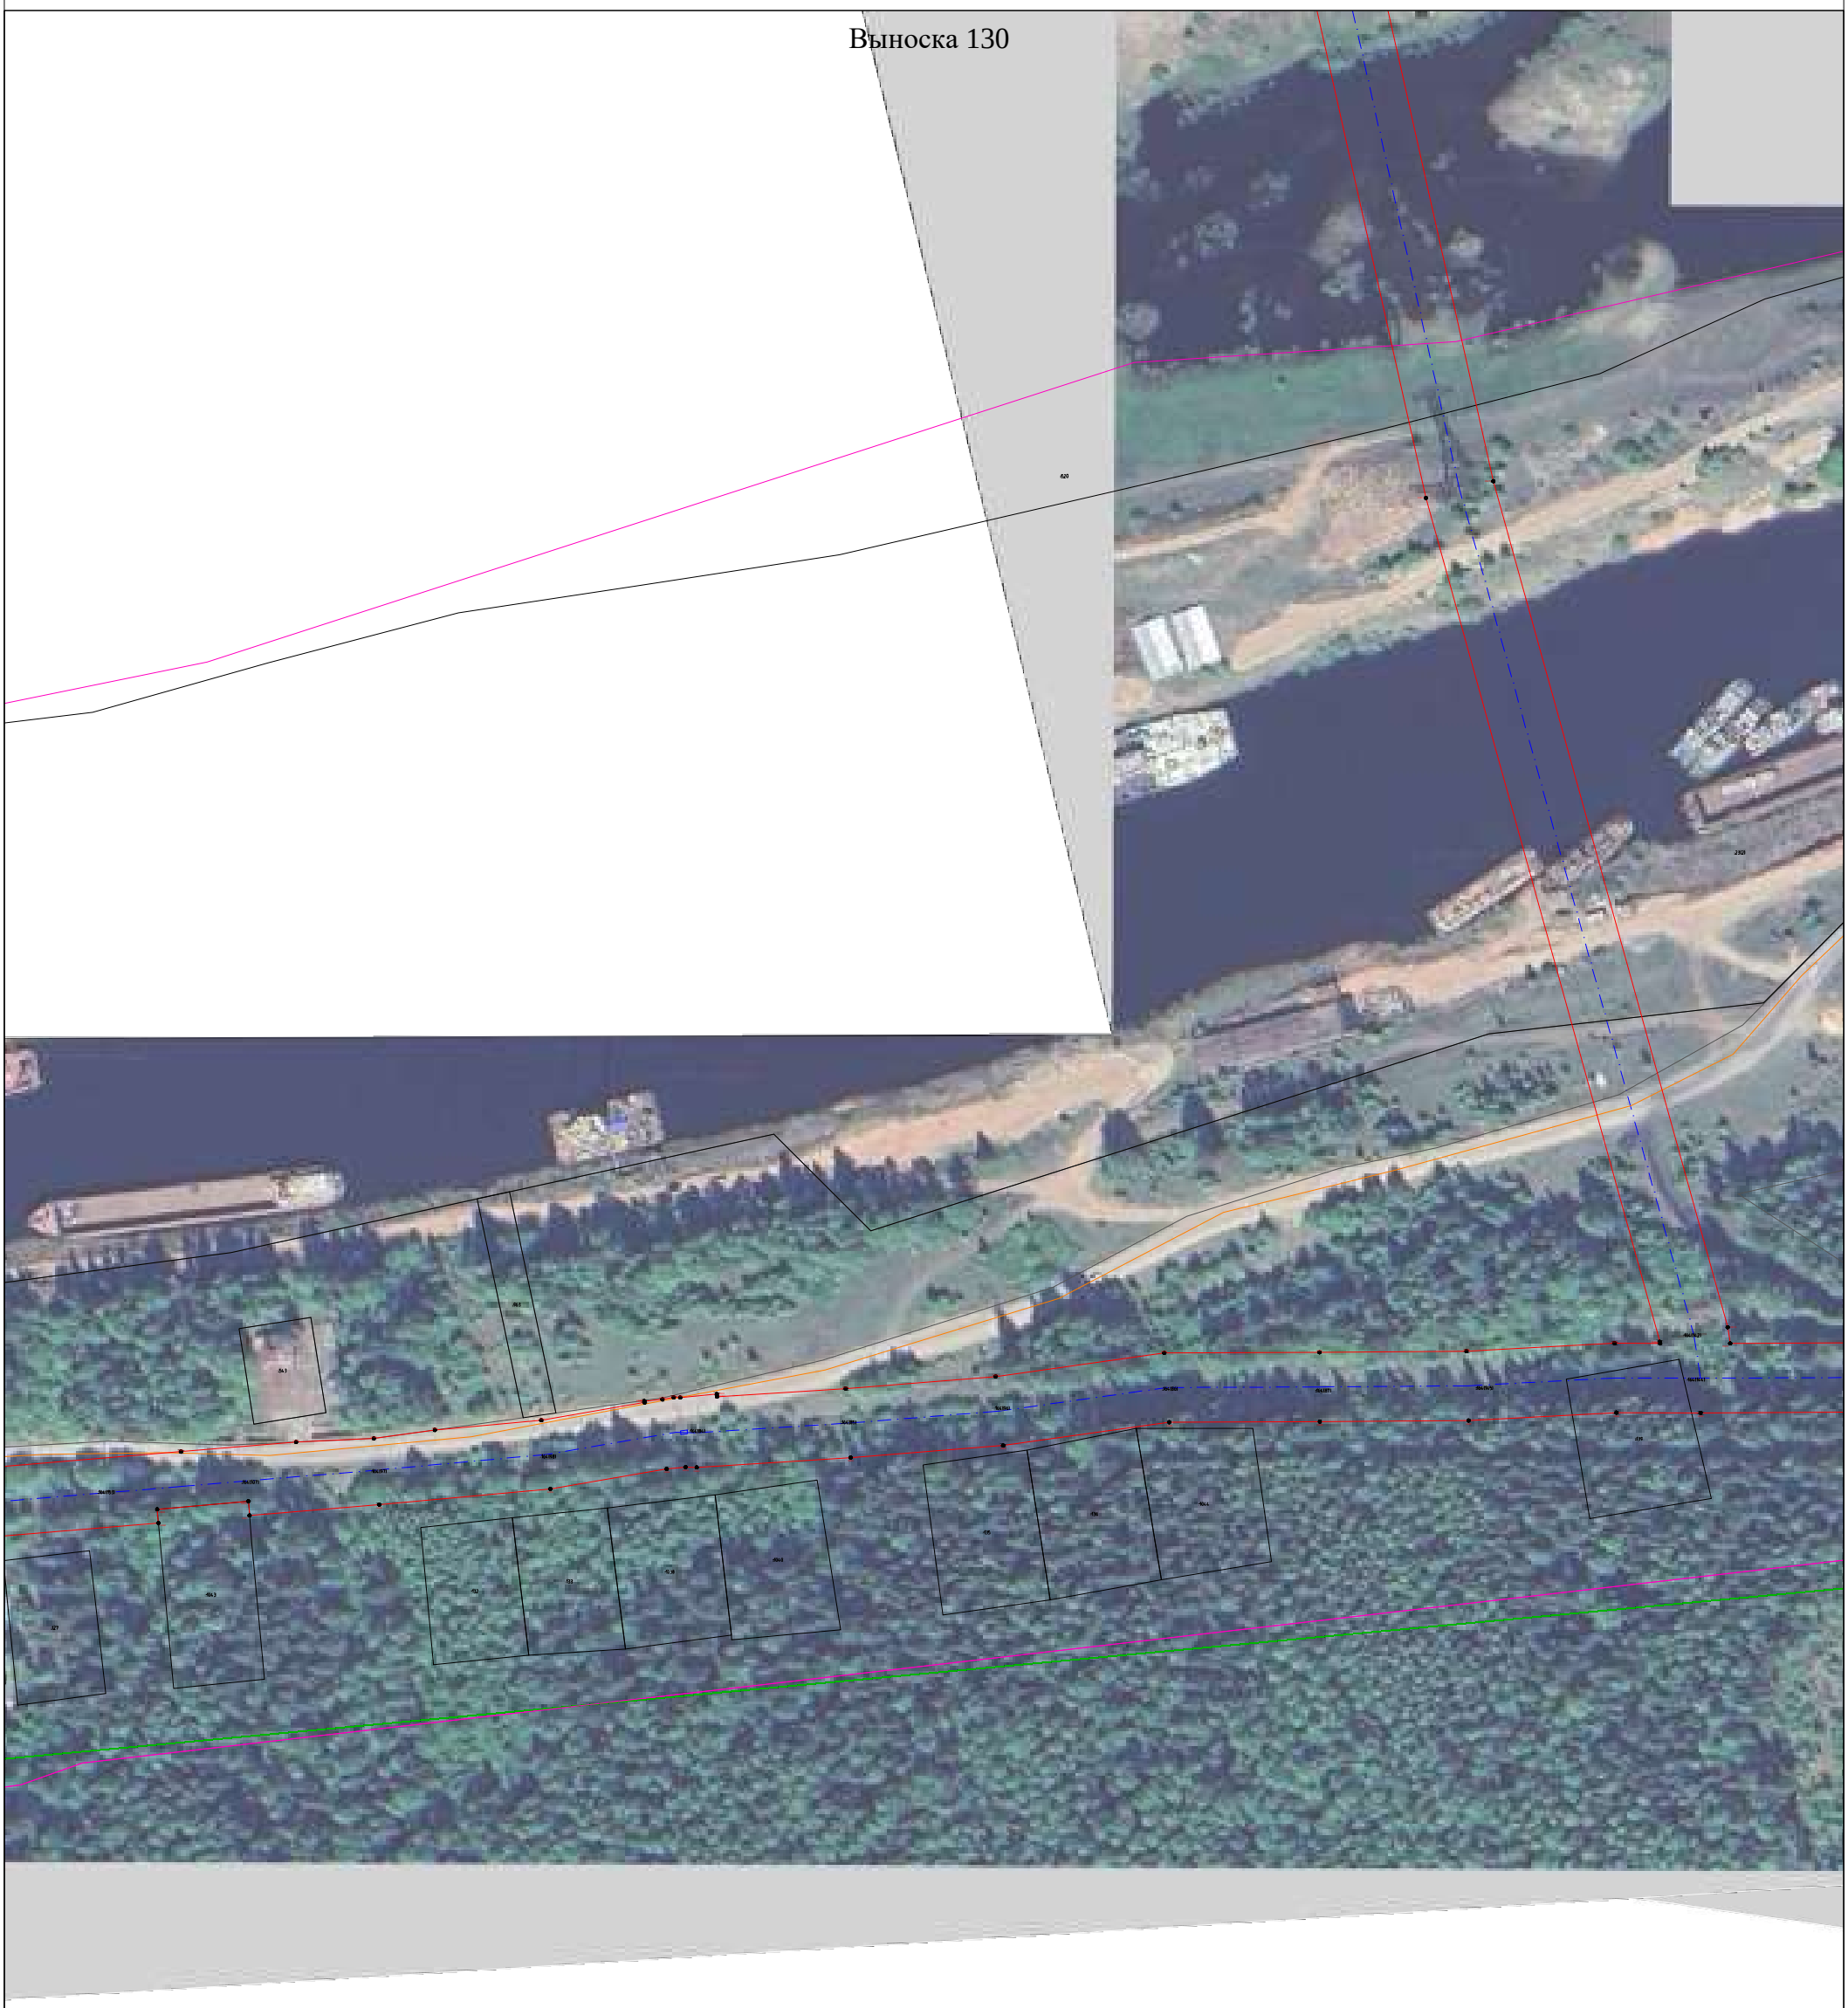

Используемые условные знаки и обозначения представлены на обзорном листе

Масштаб 1:2000

Раздел 4

Схема расположения границ

Публичный сервитут для эксплуатации объекта электросетевого хозяйства "Электросетевой комплекс Усть-Кут-1"



Используемые условные знаки и обозначения представлены на обзорном листе

Масштаб 1:2000

Раздел 4

Схема расположения границ

Публичный сервитут для эксплуатации объекта электросетевого хозяйства "Электросетевой комплекс Усть-Кут-1"



Используемые условные знаки и обозначения представлены на обзорном листе

Масштаб 1:2000

Раздел 4

Схема расположения границ

Публичный сервитут для эксплуатации объекта электросетевого хозяйства "Электросетевой комплекс Усть-Кут-1"




Используемые условные знаки и обозначения представлены на обзорном листе

Масштаб 1:2000

Раздел 4

Схема расположения границ

Публичный сервитут для эксплуатации объекта электросетевого хозяйства "Электросетевой комплекс Усть-Кут-1"

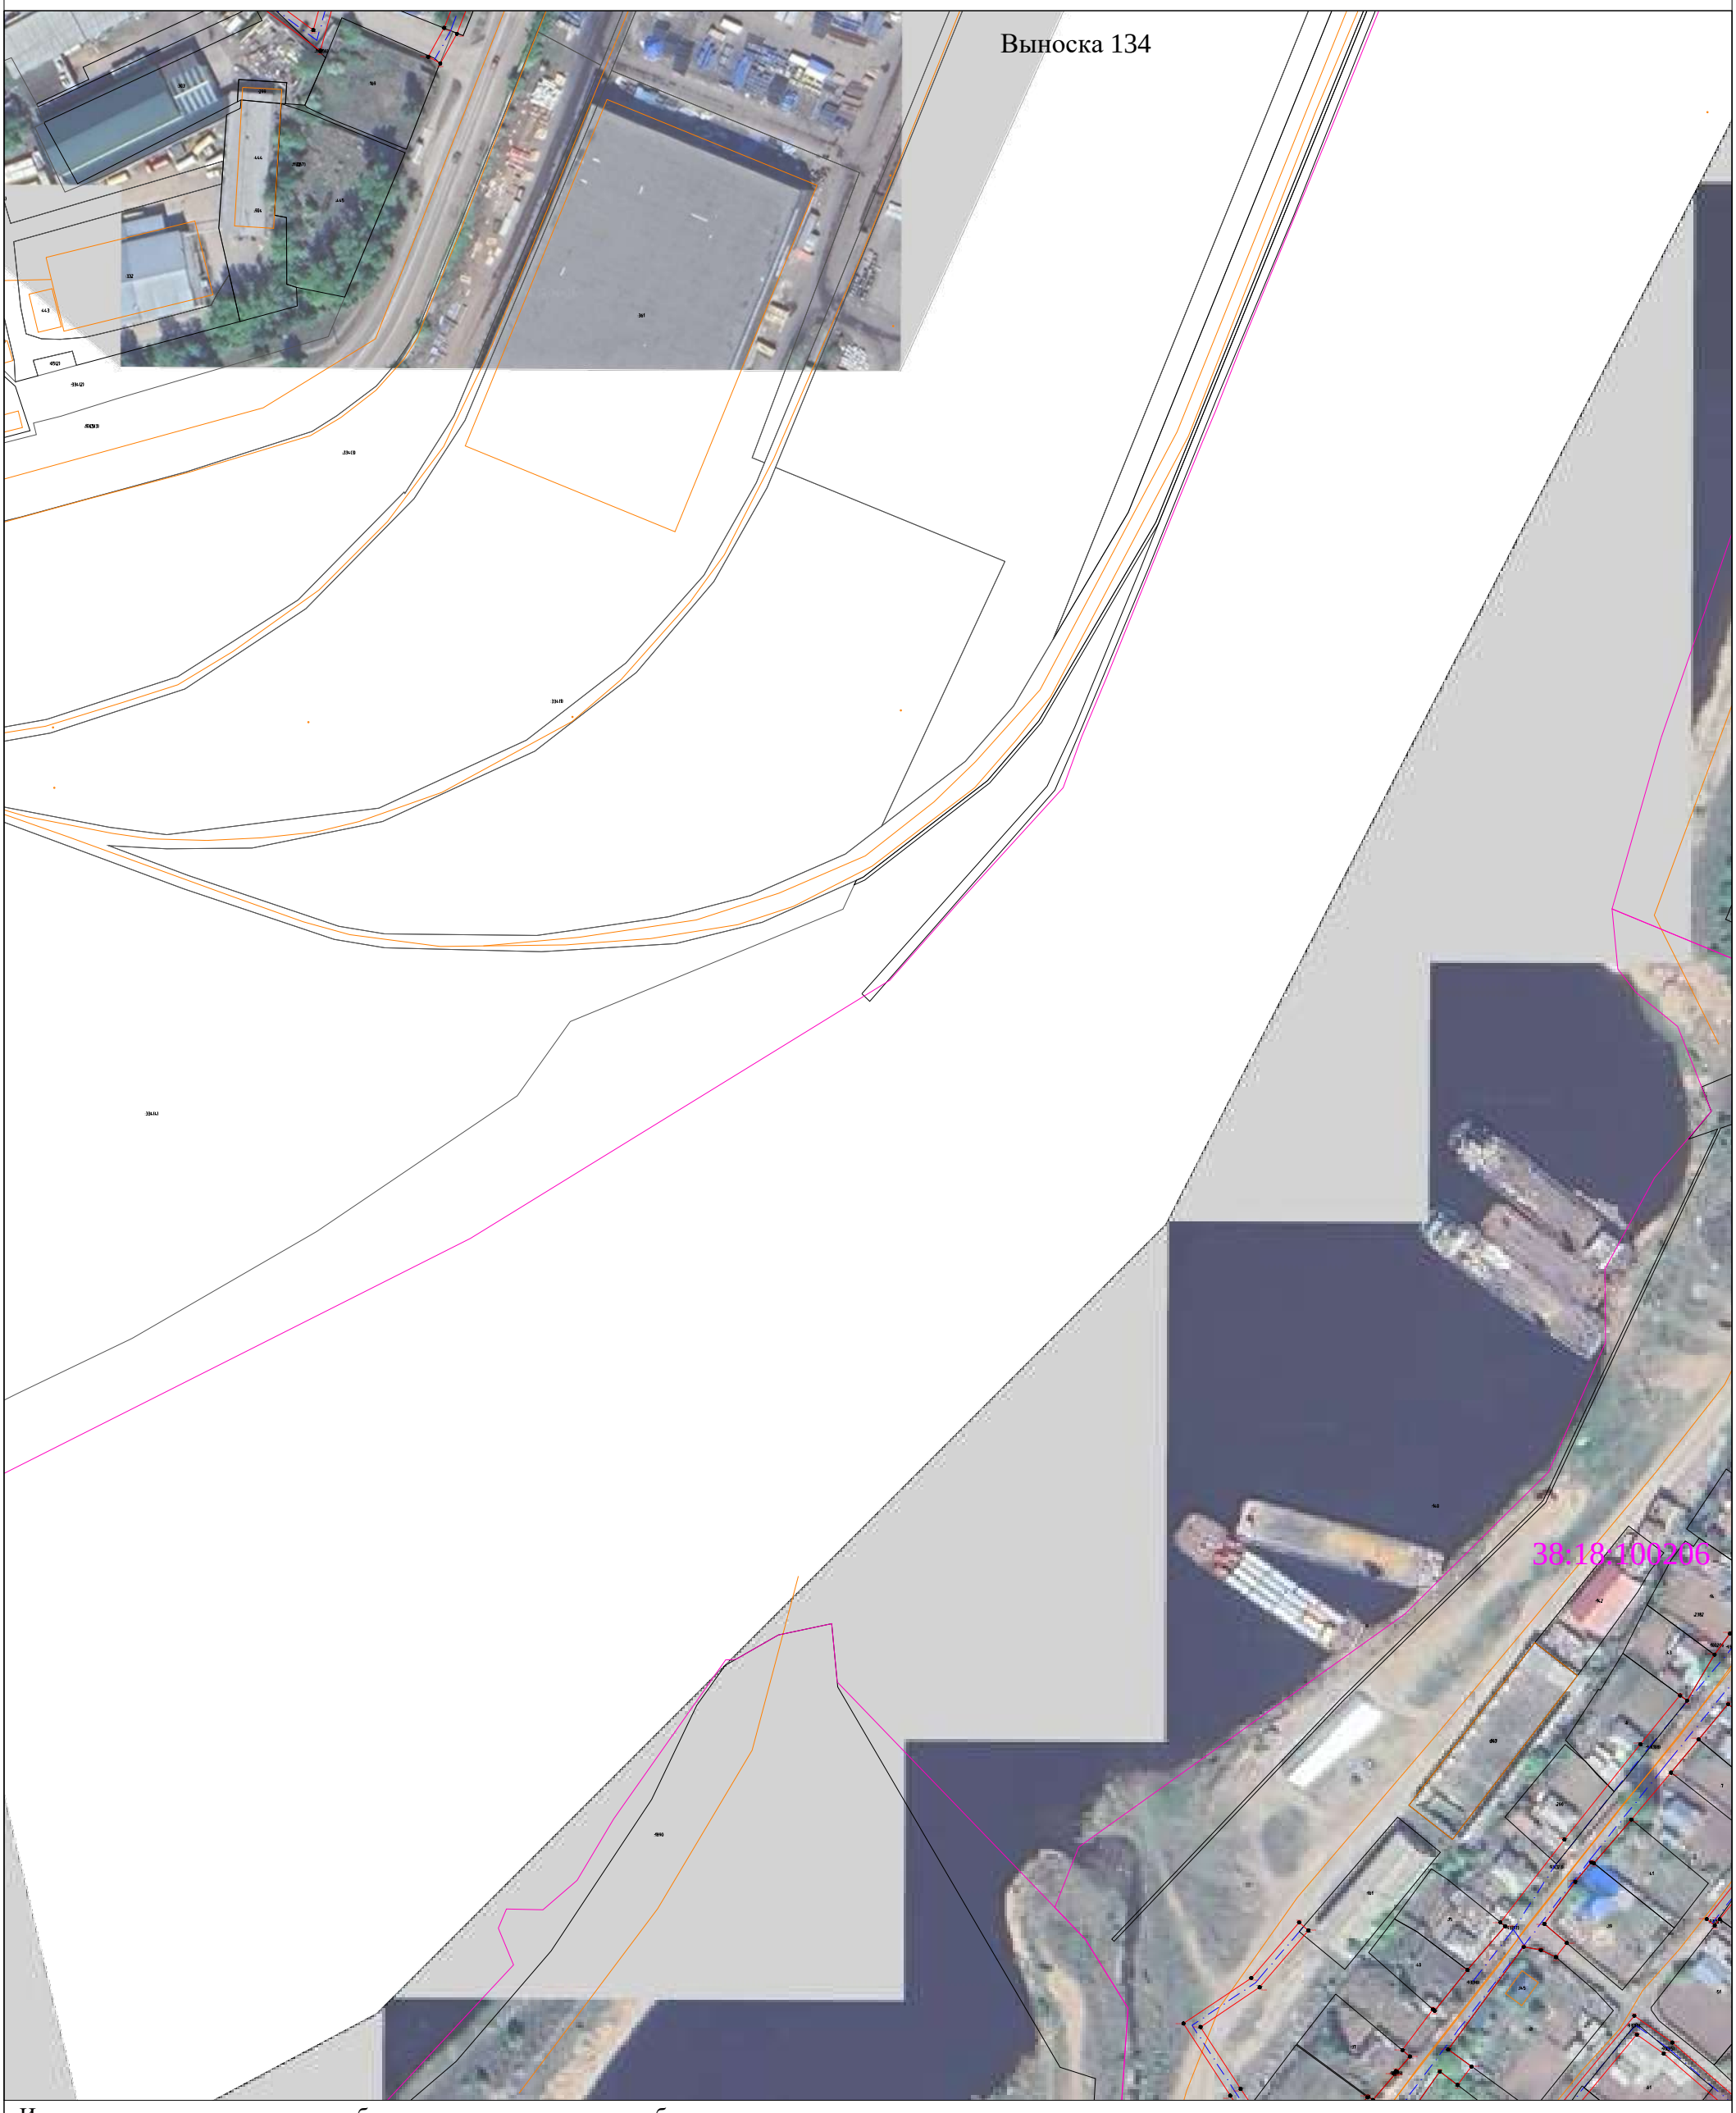

Используемые условные знаки и обозначения представлены на обзорном листе

Масштаб 1:2000

Раздел 4

Схема расположения границ

Публичный сервитут для эксплуатации объекта электросетевого хозяйства "Электросетевой комплекс Усть-Кут-1"




Используемые условные знаки и обозначения представлены на обзорном листе

Масштаб 1:2000

Раздел 4

Схема расположения границ

Публичный сервитут для эксплуатации объекта электросетевого хозяйства "Электросетевой комплекс Усть-Кут-1"

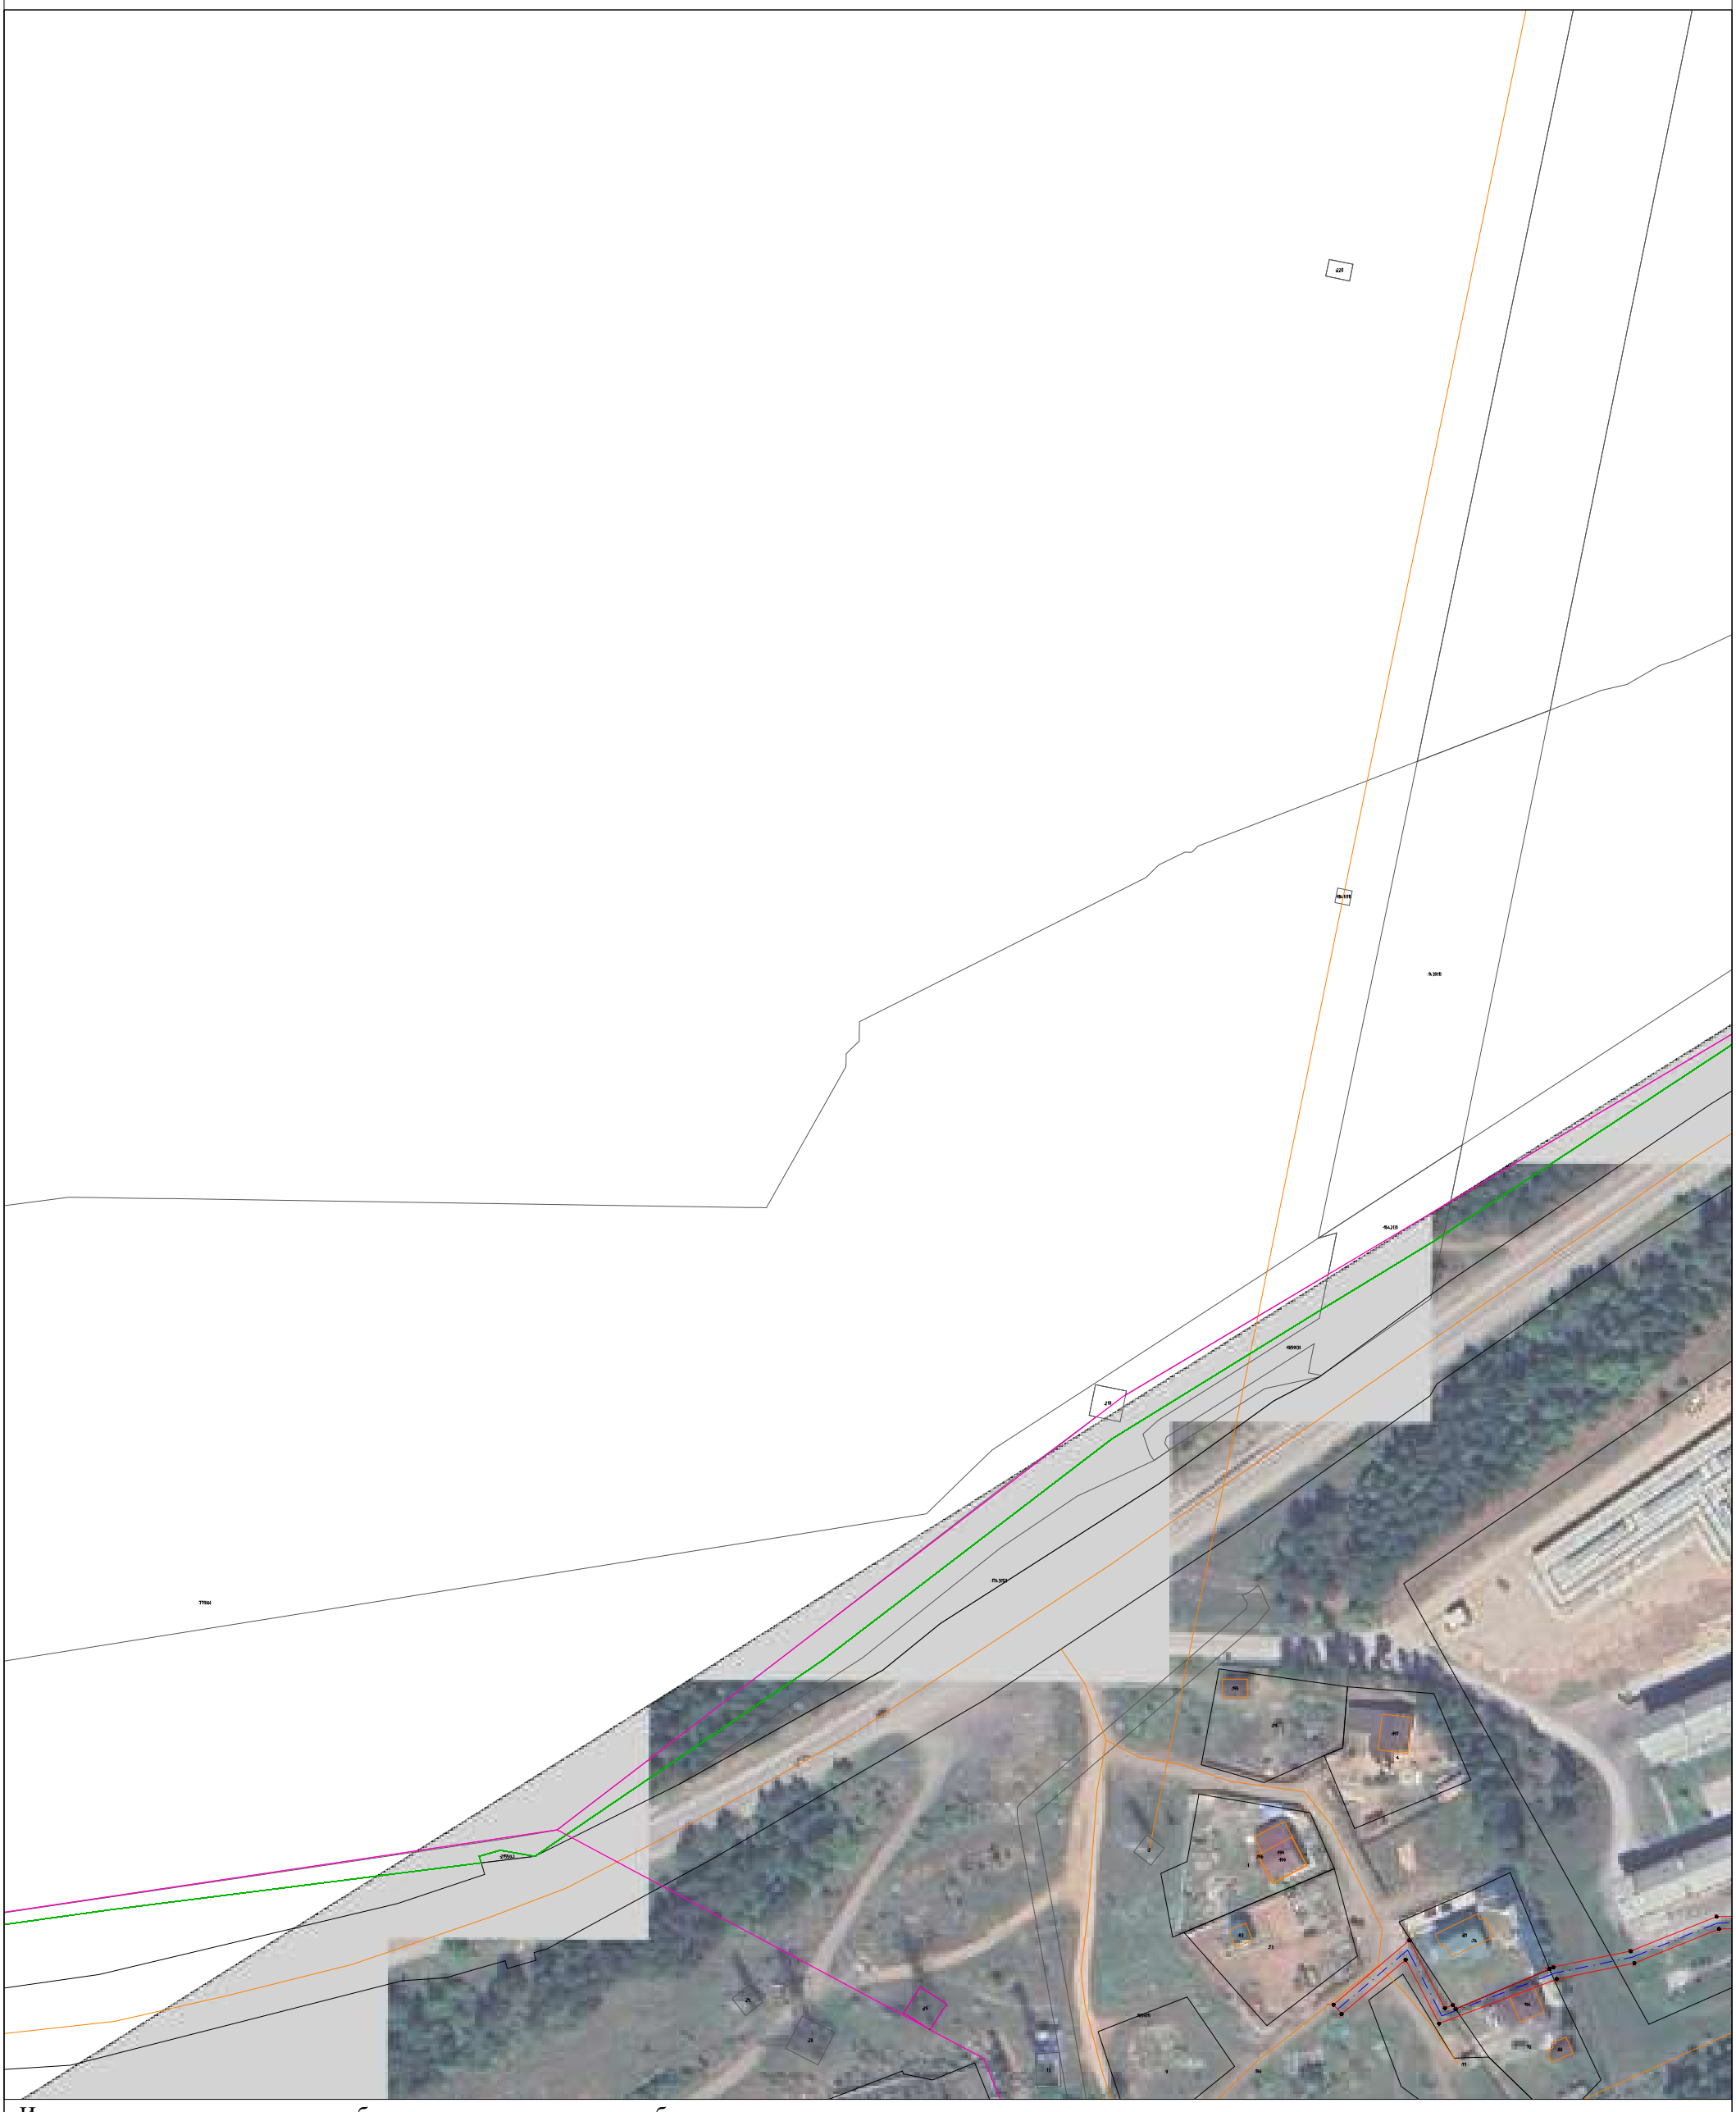

Используемые условные знаки и обозначения представлены на обзорном листе

Масштаб 1:2000

Выноска 136

Раздел 4

Схема расположения границ

Публичный сервитут для эксплуатации объекта электросетевого хозяйства "Электросетевой комплекс Усть-Кут-1"



Используемые условные знаки и обозначения представлены на обзорном листе

Масштаб 1:2000

Выноска 137

Раздел 4

Схема расположения границ

Публичный сервитут для эксплуатации объекта электросетевого хозяйства "Электросетевой комплекс Усть-Кут-1"




Используемые условные знаки и обозначения представлены на обзорном листе

Масштаб 1:2000

Раздел 4

Схема расположения границ

Публичный сервитут для эксплуатации объекта электросетевого хозяйства "Электросетевой комплекс Усть-Кут-1"

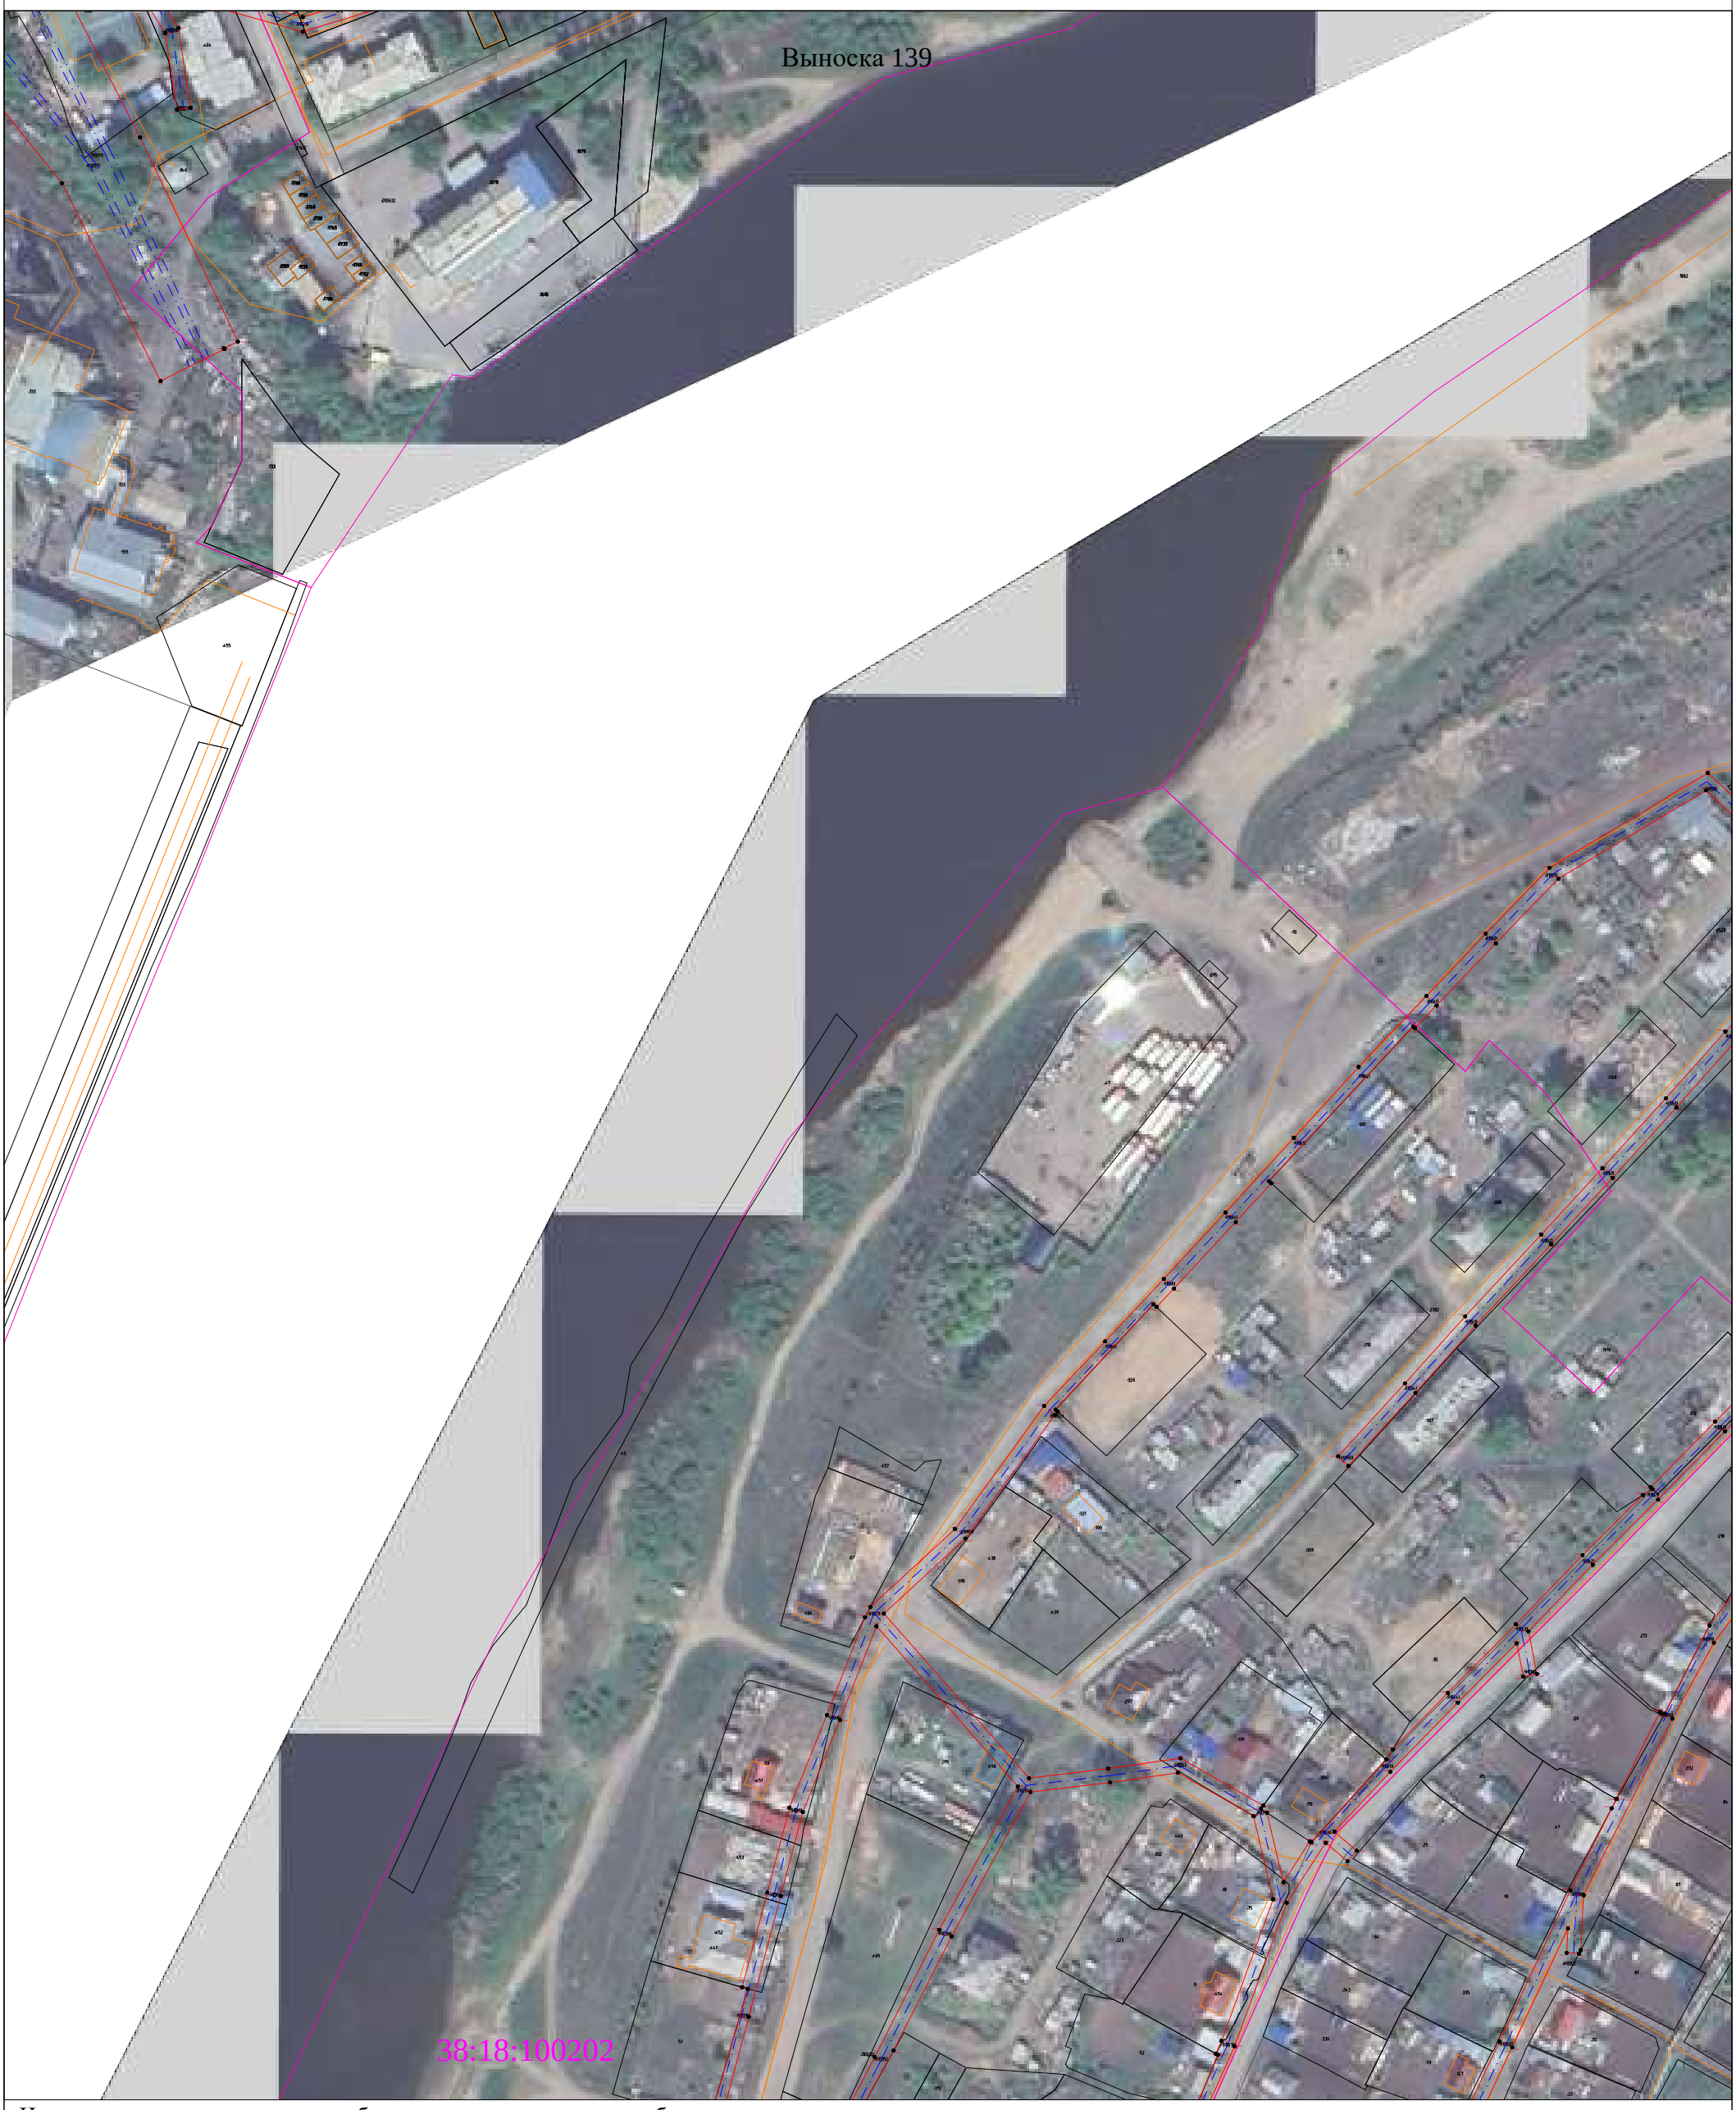

Используемые условные знаки и обозначения представлены на обзорном листе

Масштаб 1:2000

Раздел 4

Схема расположения границ

Публичный сервитут для эксплуатации объекта электросетевого хозяйства "Электросетевой комплекс Усть-Кут-1"



Используемые условные знаки и обозначения представлены на обзорном листе

Масштаб 1:2000

Раздел 4

Схема расположения границ

Публичный сервитут для эксплуатации объекта электросетевого хозяйства "Электросетевой комплекс Усть-Кут-1"




Используемые условные знаки и обозначения представлены на обзорном листе

Масштаб 1:2000

Раздел 4

Схема расположения границ

Публичный сервитут для эксплуатации объекта электросетевого хозяйства "Электросетевой комплекс Усть-Кут-1"

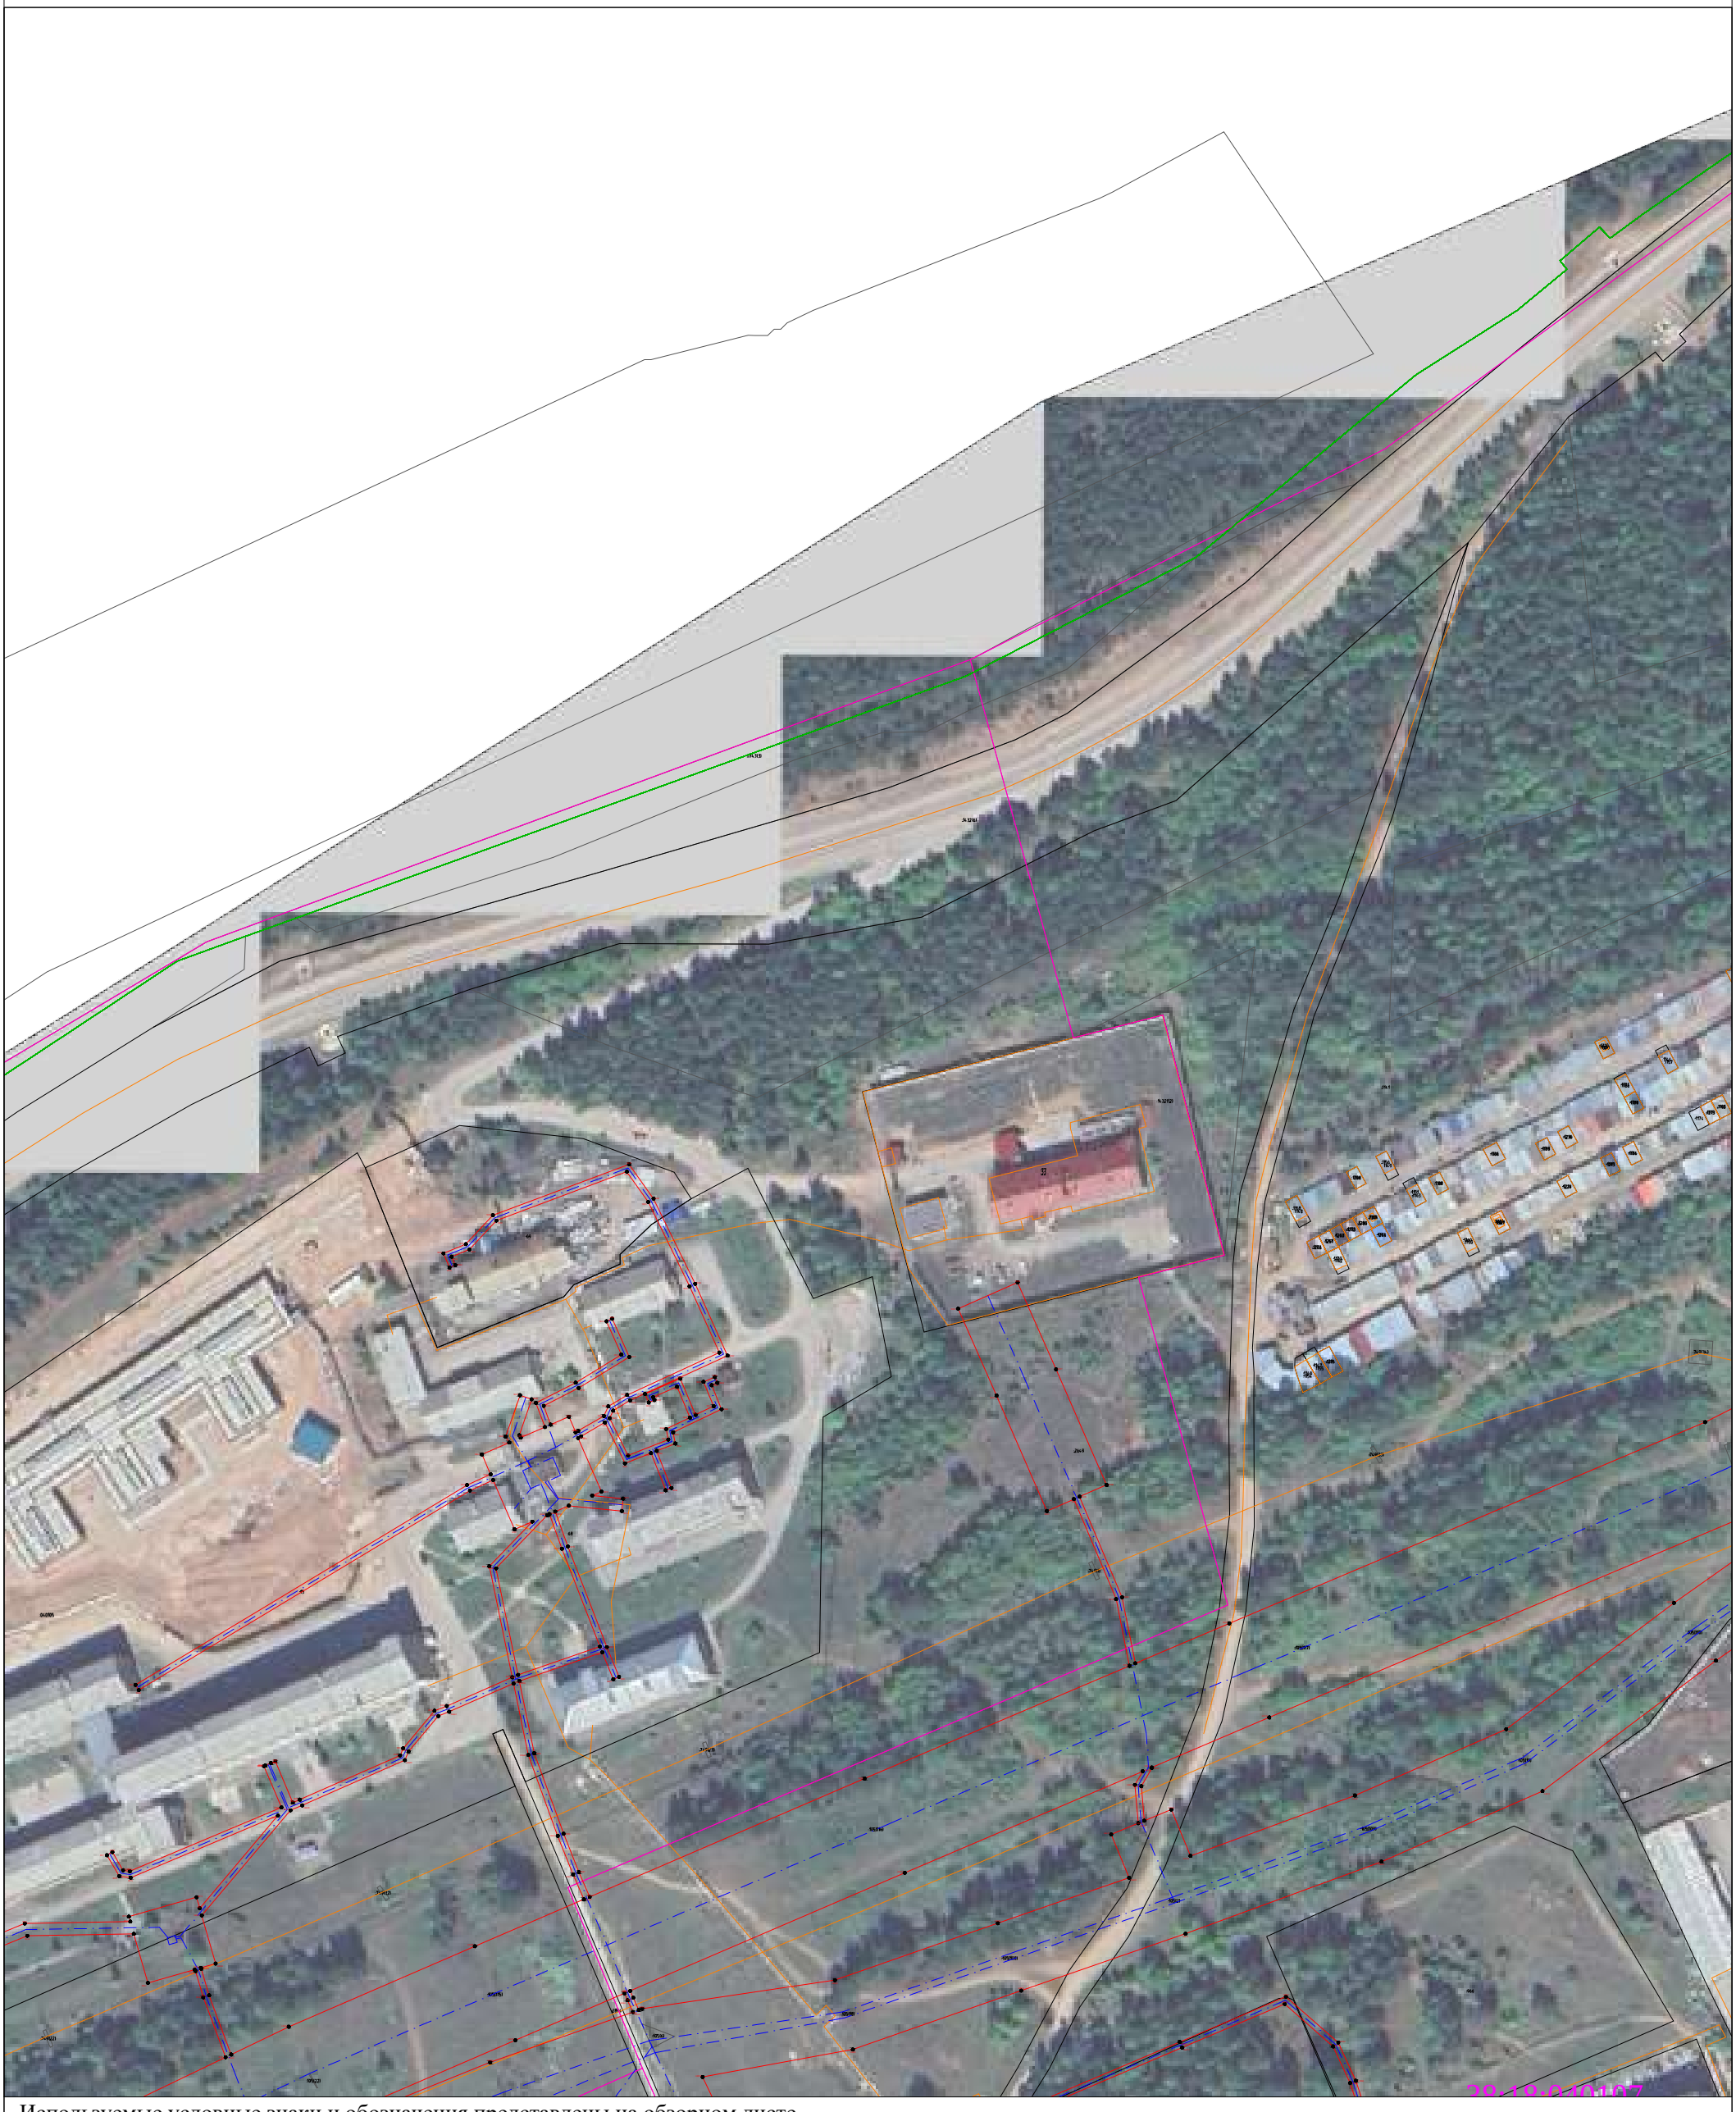

Используемые условные знаки и обозначения представлены на обзорном листе

Масштаб 1:2000

Выноска 142

Раздел 4

Схема расположения границ

Публичный сервитут для эксплуатации объекта электросетевого хозяйства "Электросетевой комплекс Усть-Кут-1"



Используемые условные знаки и обозначения представлены на обзорном листе

Масштаб 1:2000

Выноска 143

Раздел 4

Схема расположения границ

Публичный сервитут для эксплуатации объекта электросетевого хозяйства "Электросетевой комплекс Усть-Кут-1"



Используемые условные знаки и обозначения представлены на обзорном листе

Масштаб 1:2000

Выноска 144

Раздел 4

Схема расположения границ

Публичный сервитут для эксплуатации объекта электросетевого хозяйства "Электросетевой комплекс Усть-Кут-1"



Используемые условные знаки и обозначения представлены на обзорном листе


Масштаб 1:2000

Выноска 145

Раздел 4

Схема расположения границ

Публичный сервитут для эксплуатации объекта электросетевого хозяйства "Электросетевой комплекс Усть-Кут-1"

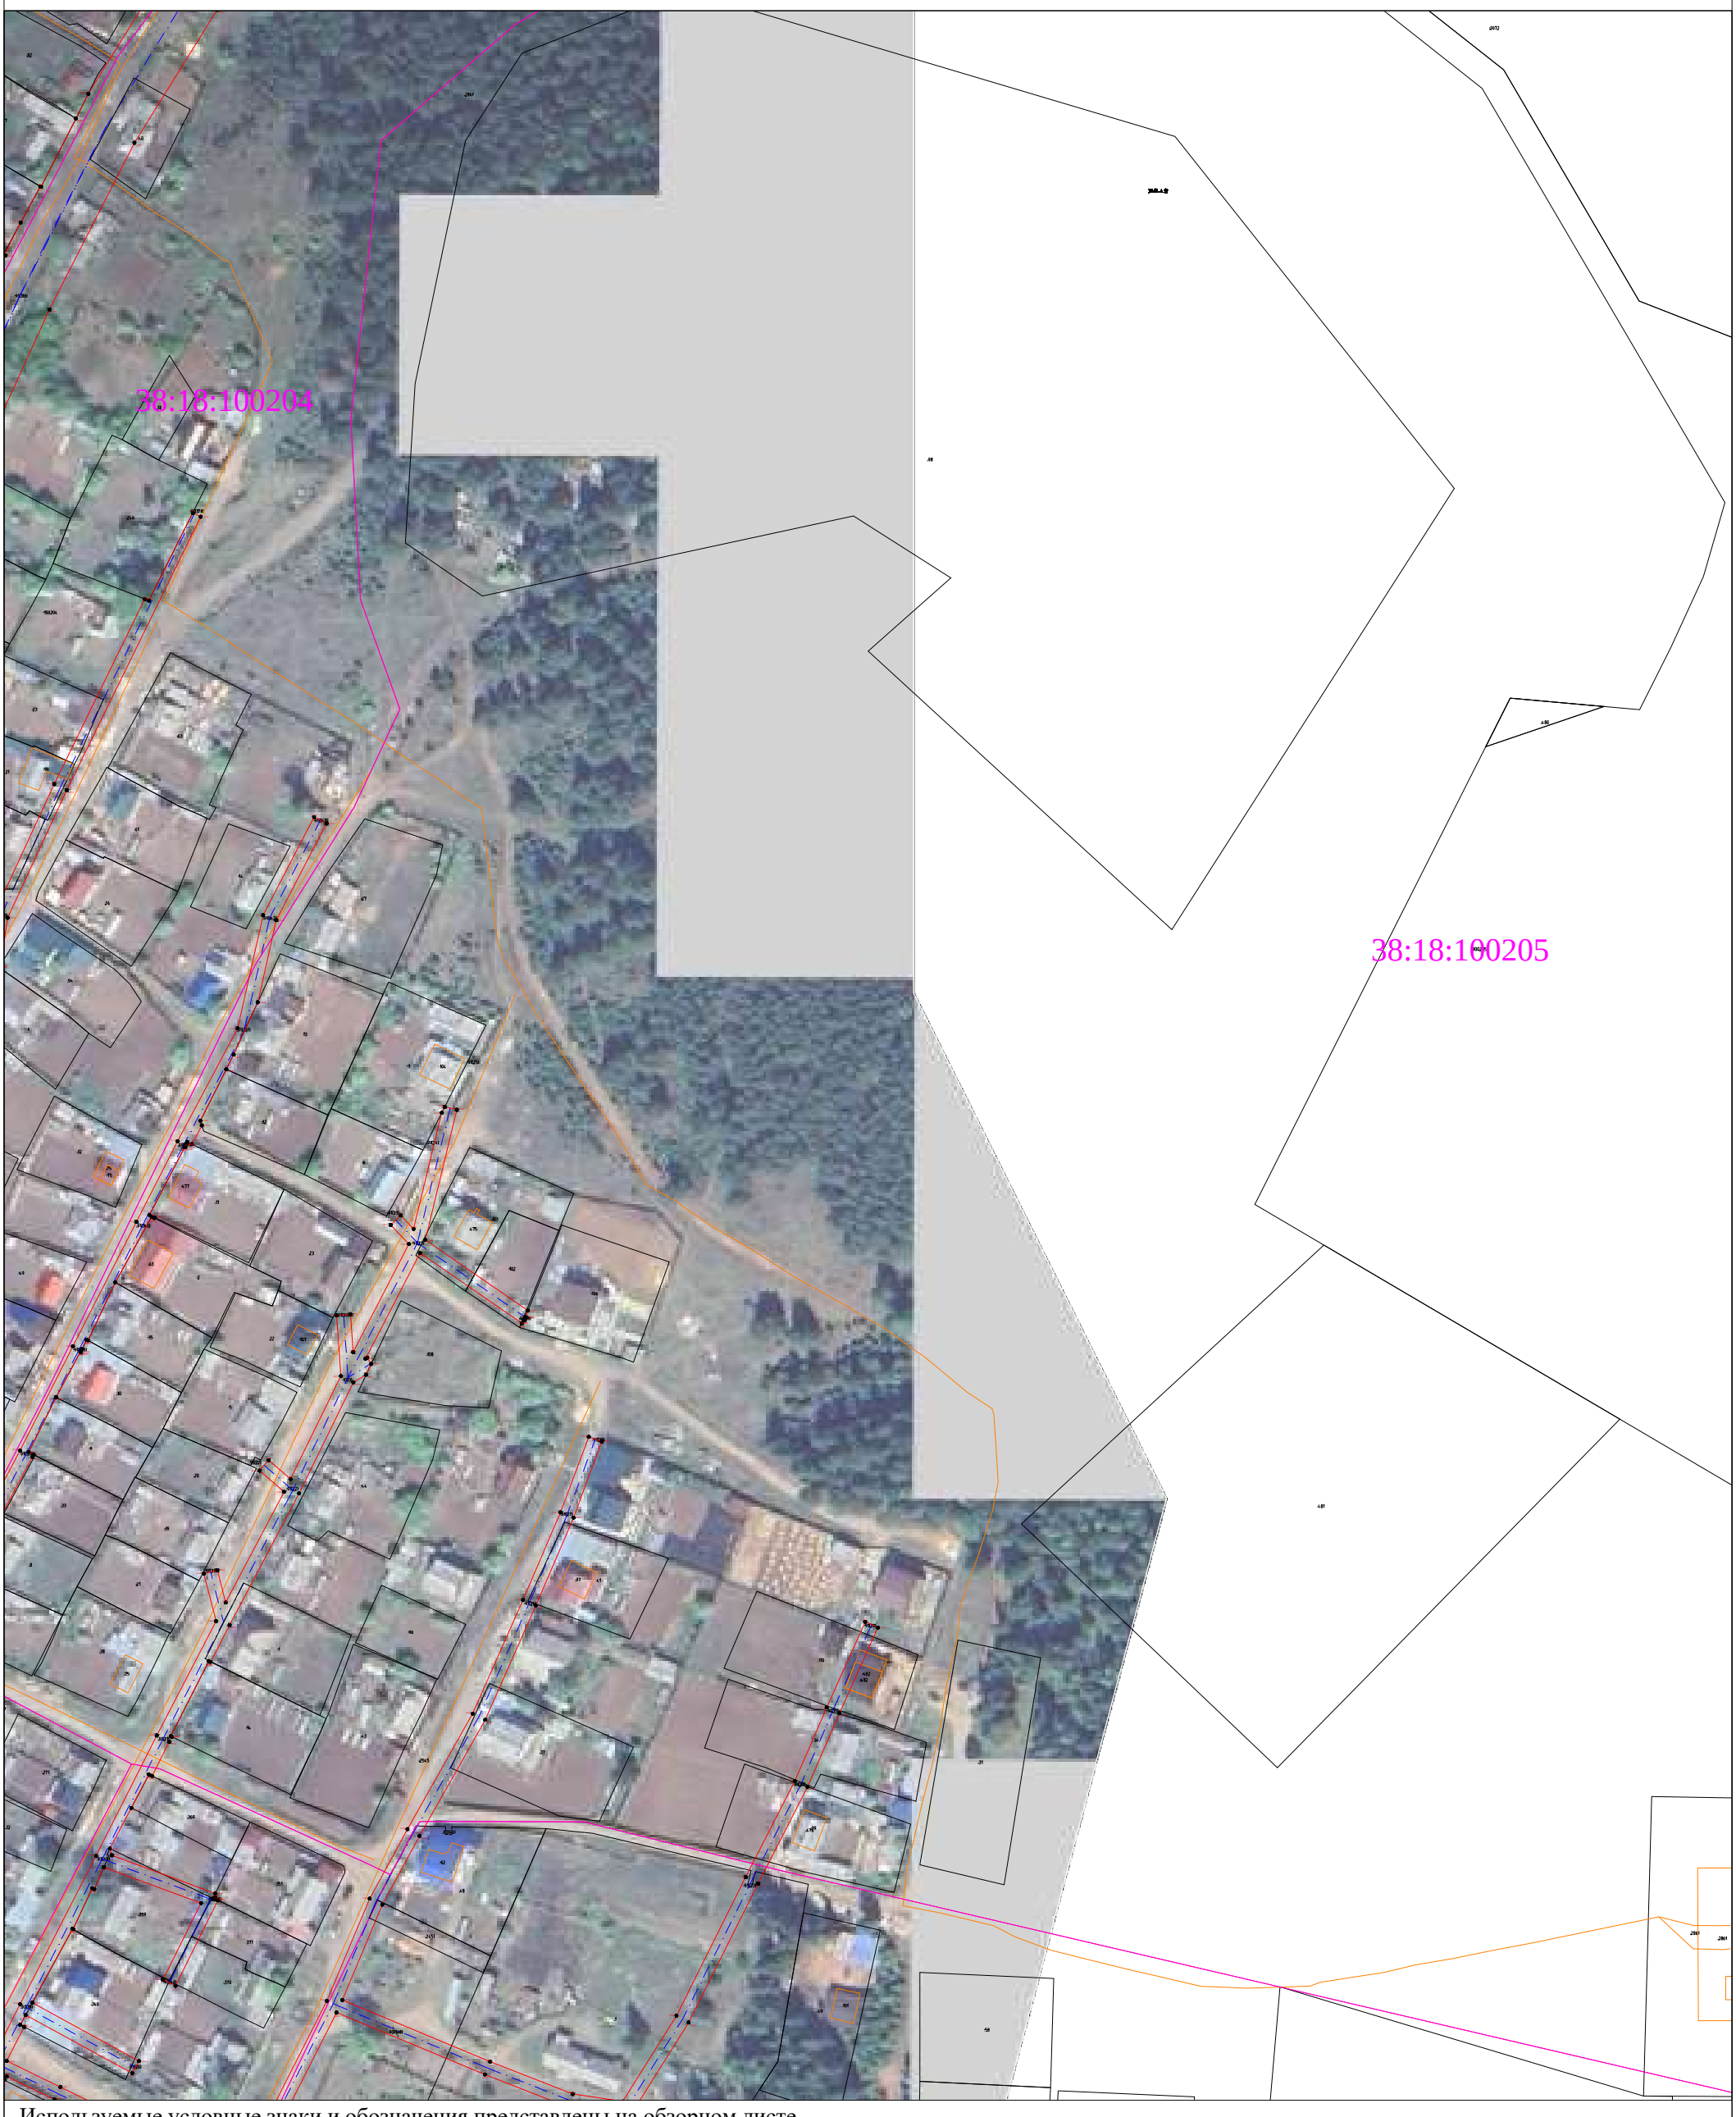

Используемые условные знаки и обозначения представлены на обзорном листе


Масштаб 1:2000

Выноска 146

Раздел 4

Схема расположения границ

Публичный сервитут для эксплуатации объекта электросетевого хозяйства "Электросетевой комплекс Усть-Кут-1"

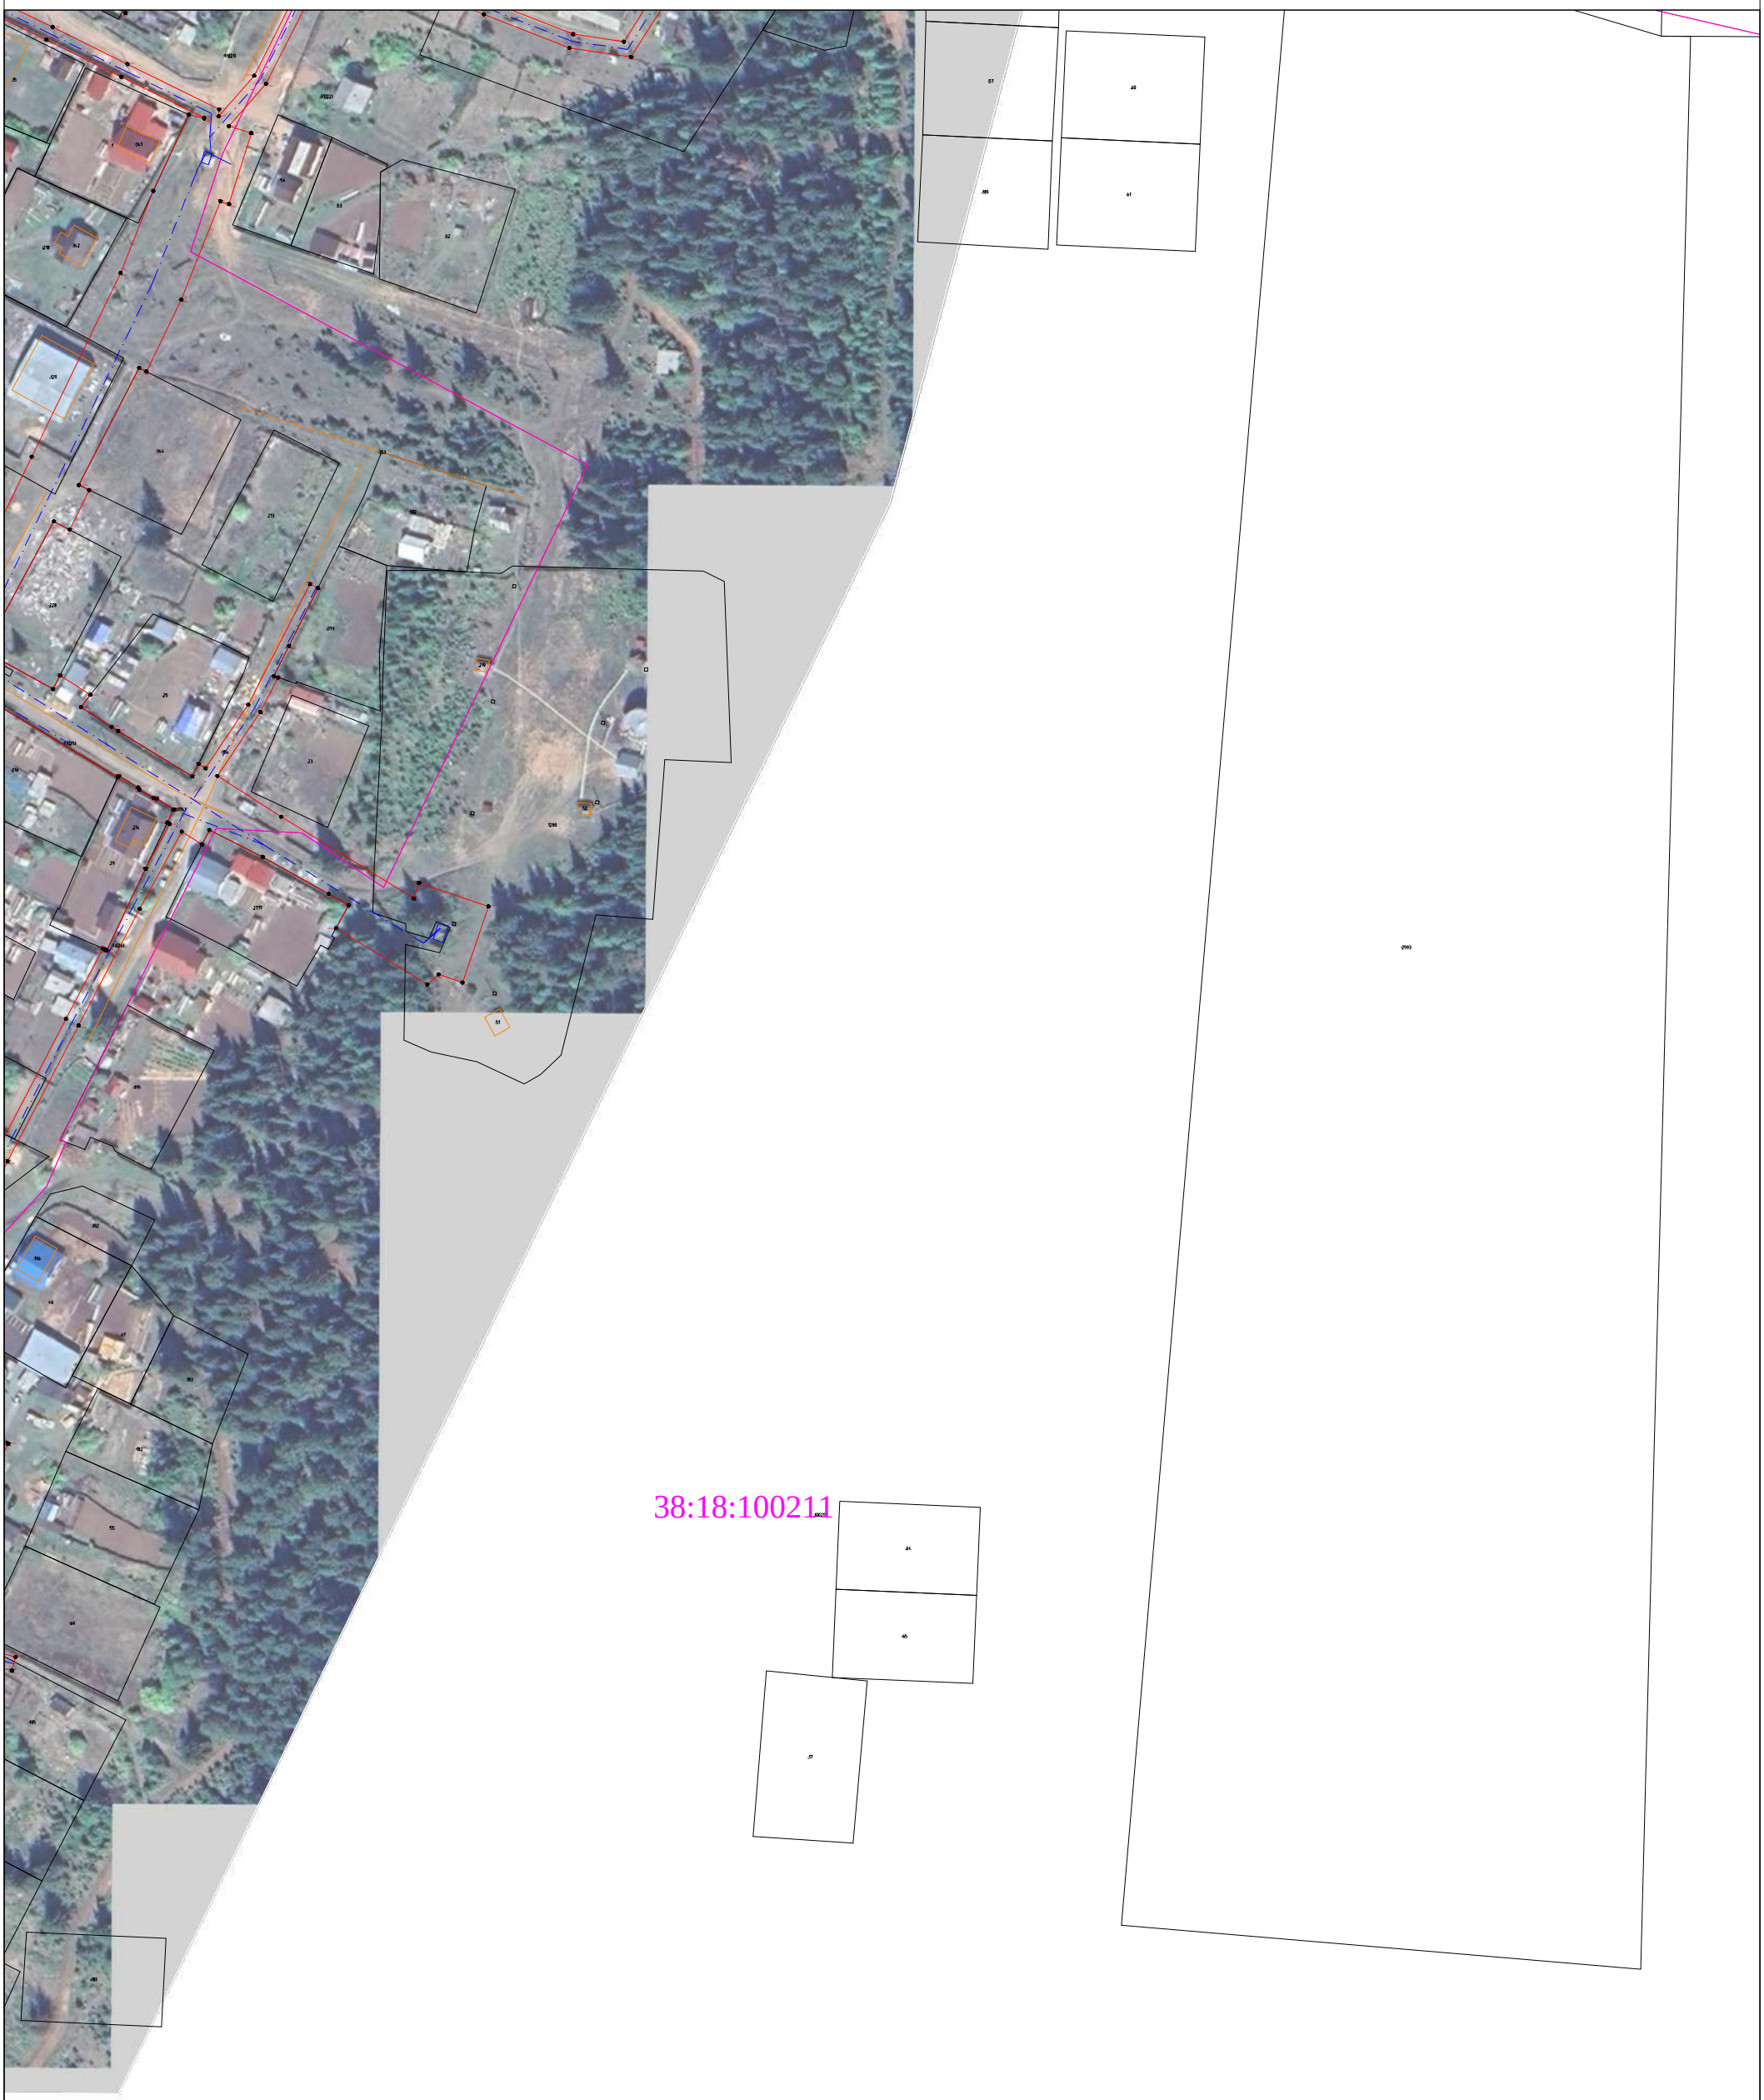

Используемые условные знаки и обозначения представлены на обзорном листе


Масштаб 1:2000

Выноска 147

Раздел 4

Схема расположения границ

Публичный сервитут для эксплуатации объекта электросетевого хозяйства "Электросетевой комплекс Усть-Кут-1"

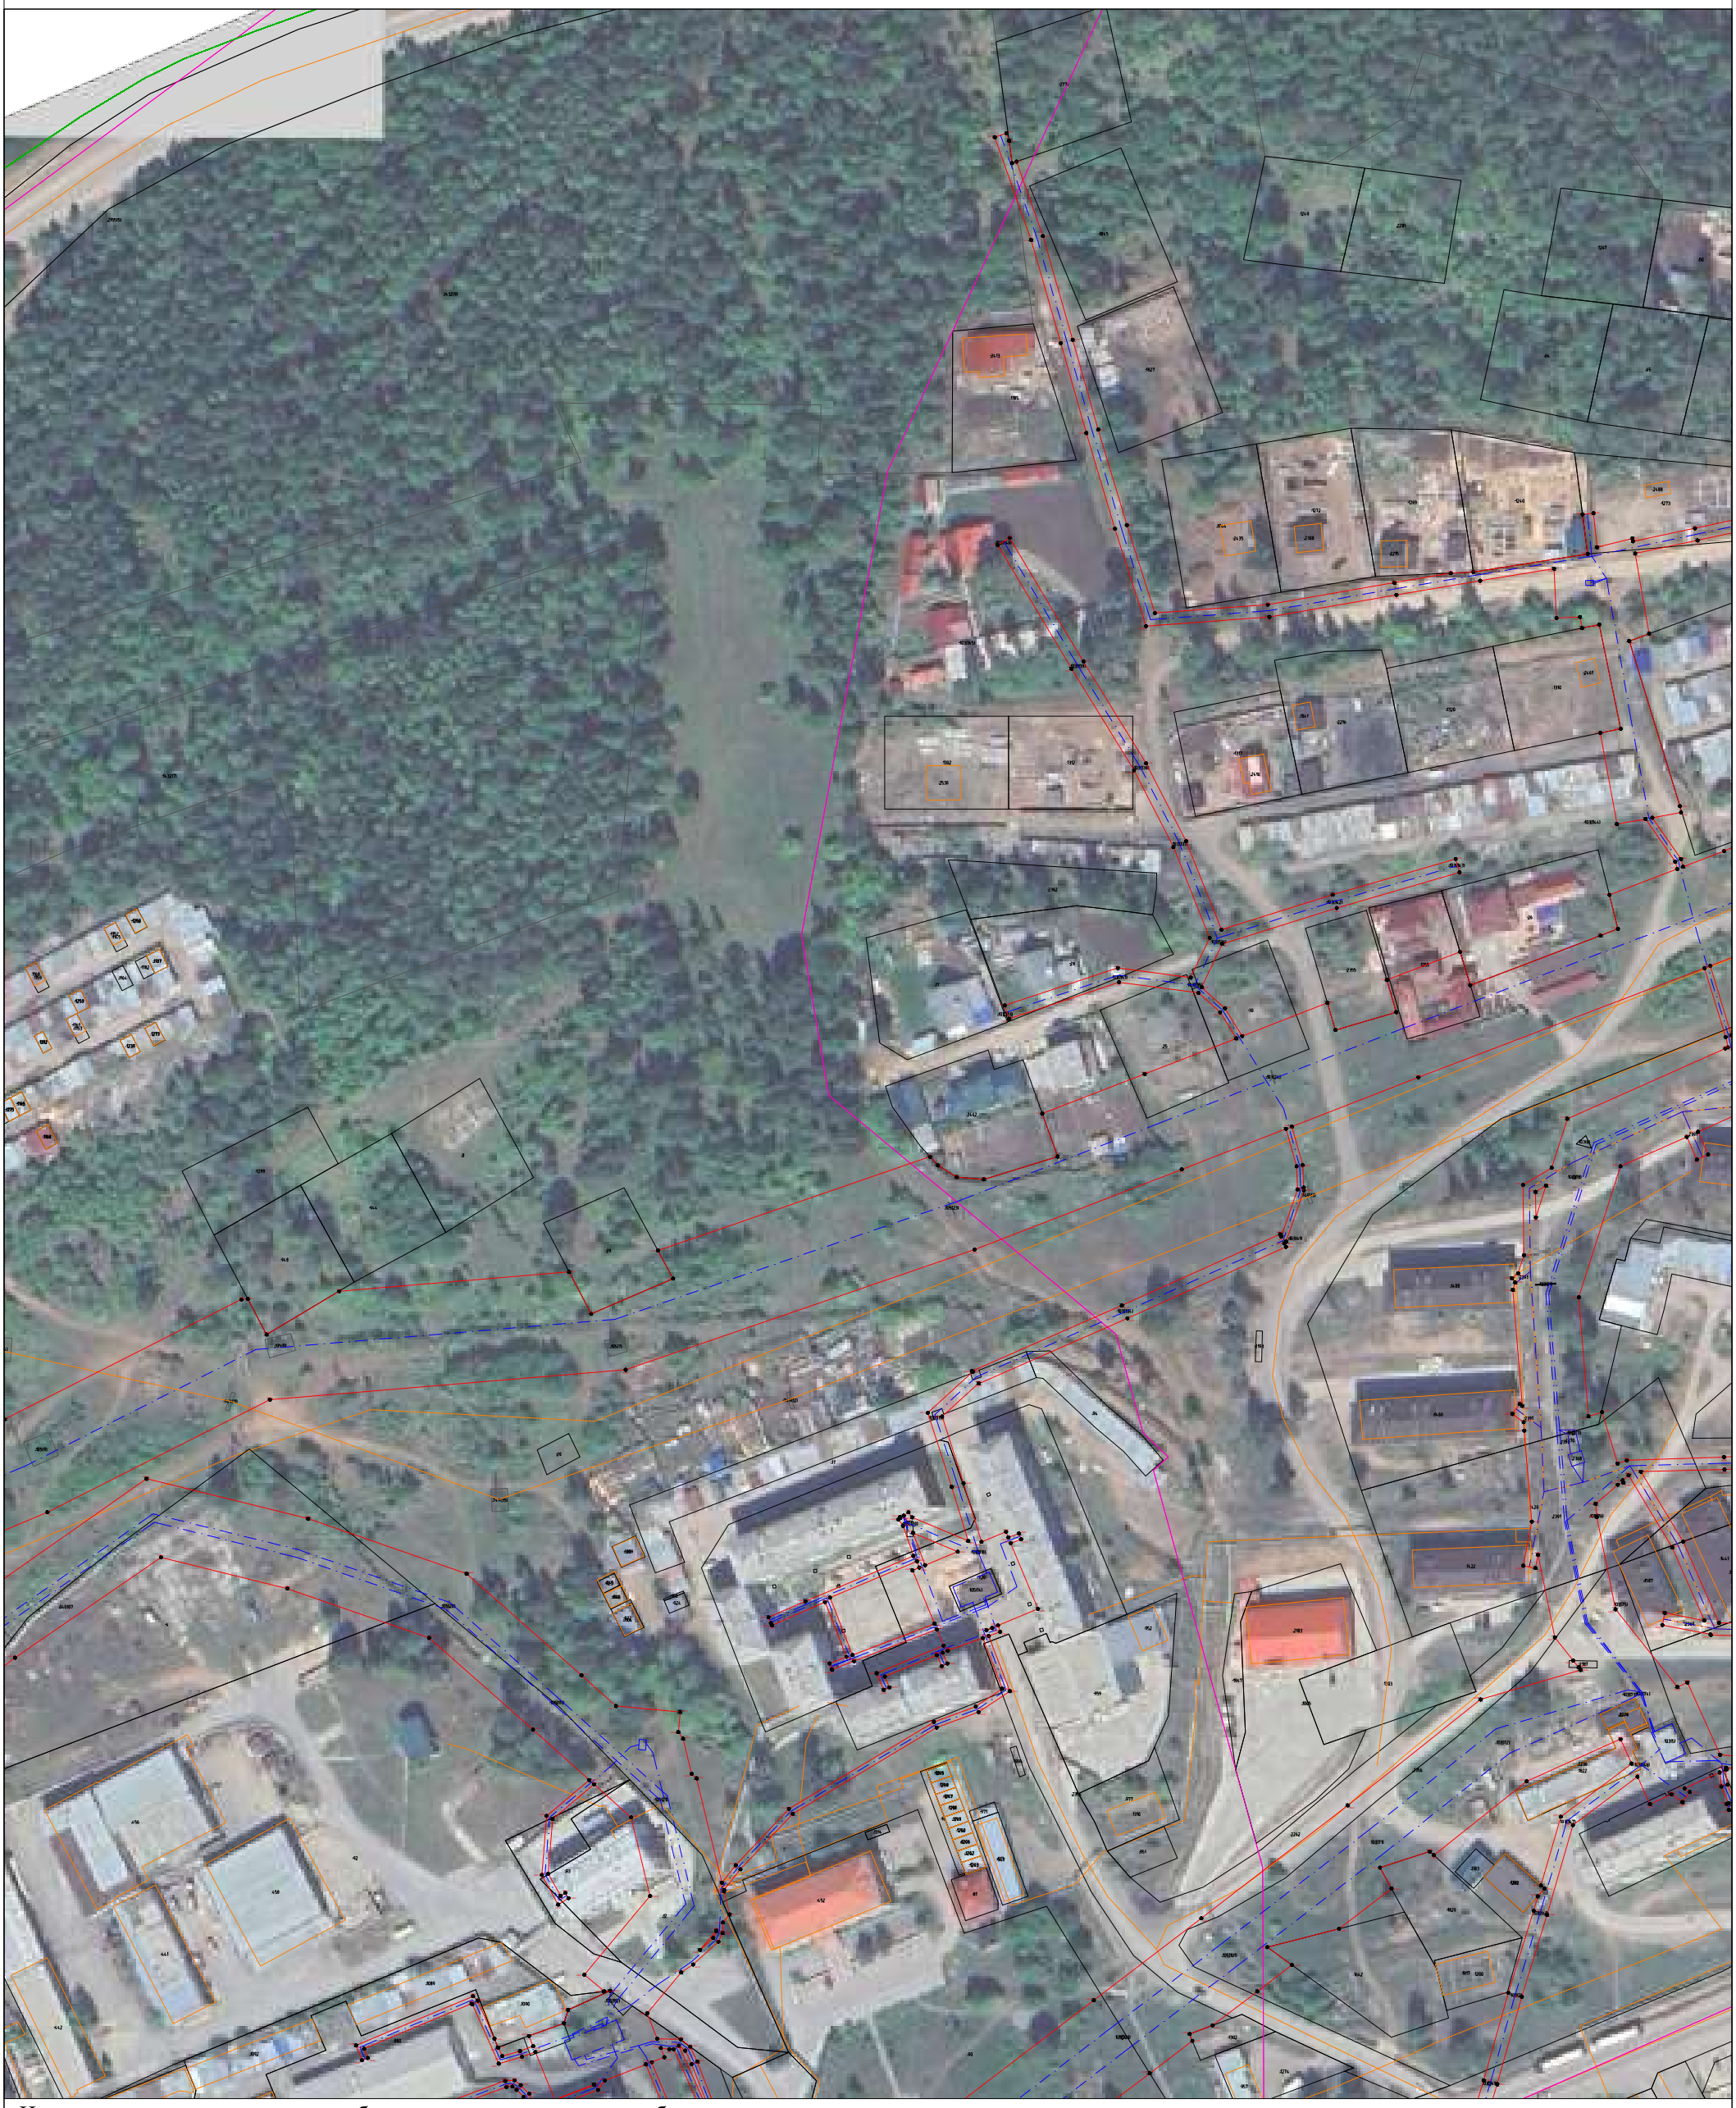

Используемые условные знаки и обозначения представлены на обзорном листе

Масштаб 1:2000

Выноска 148

Раздел 4

Схема расположения границ

Публичный сервитут для эксплуатации объекта электросетевого хозяйства "Электросетевой комплекс Усть-Кут-1"



Используемые условные знаки и обозначения представлены на обзорном листе


Масштаб 1:2000

Выноска 149

Раздел 4

Схема расположения границ

Публичный сервитут для эксплуатации объекта электросетевого хозяйства "Электросетевой комплекс Усть-Кут-1"

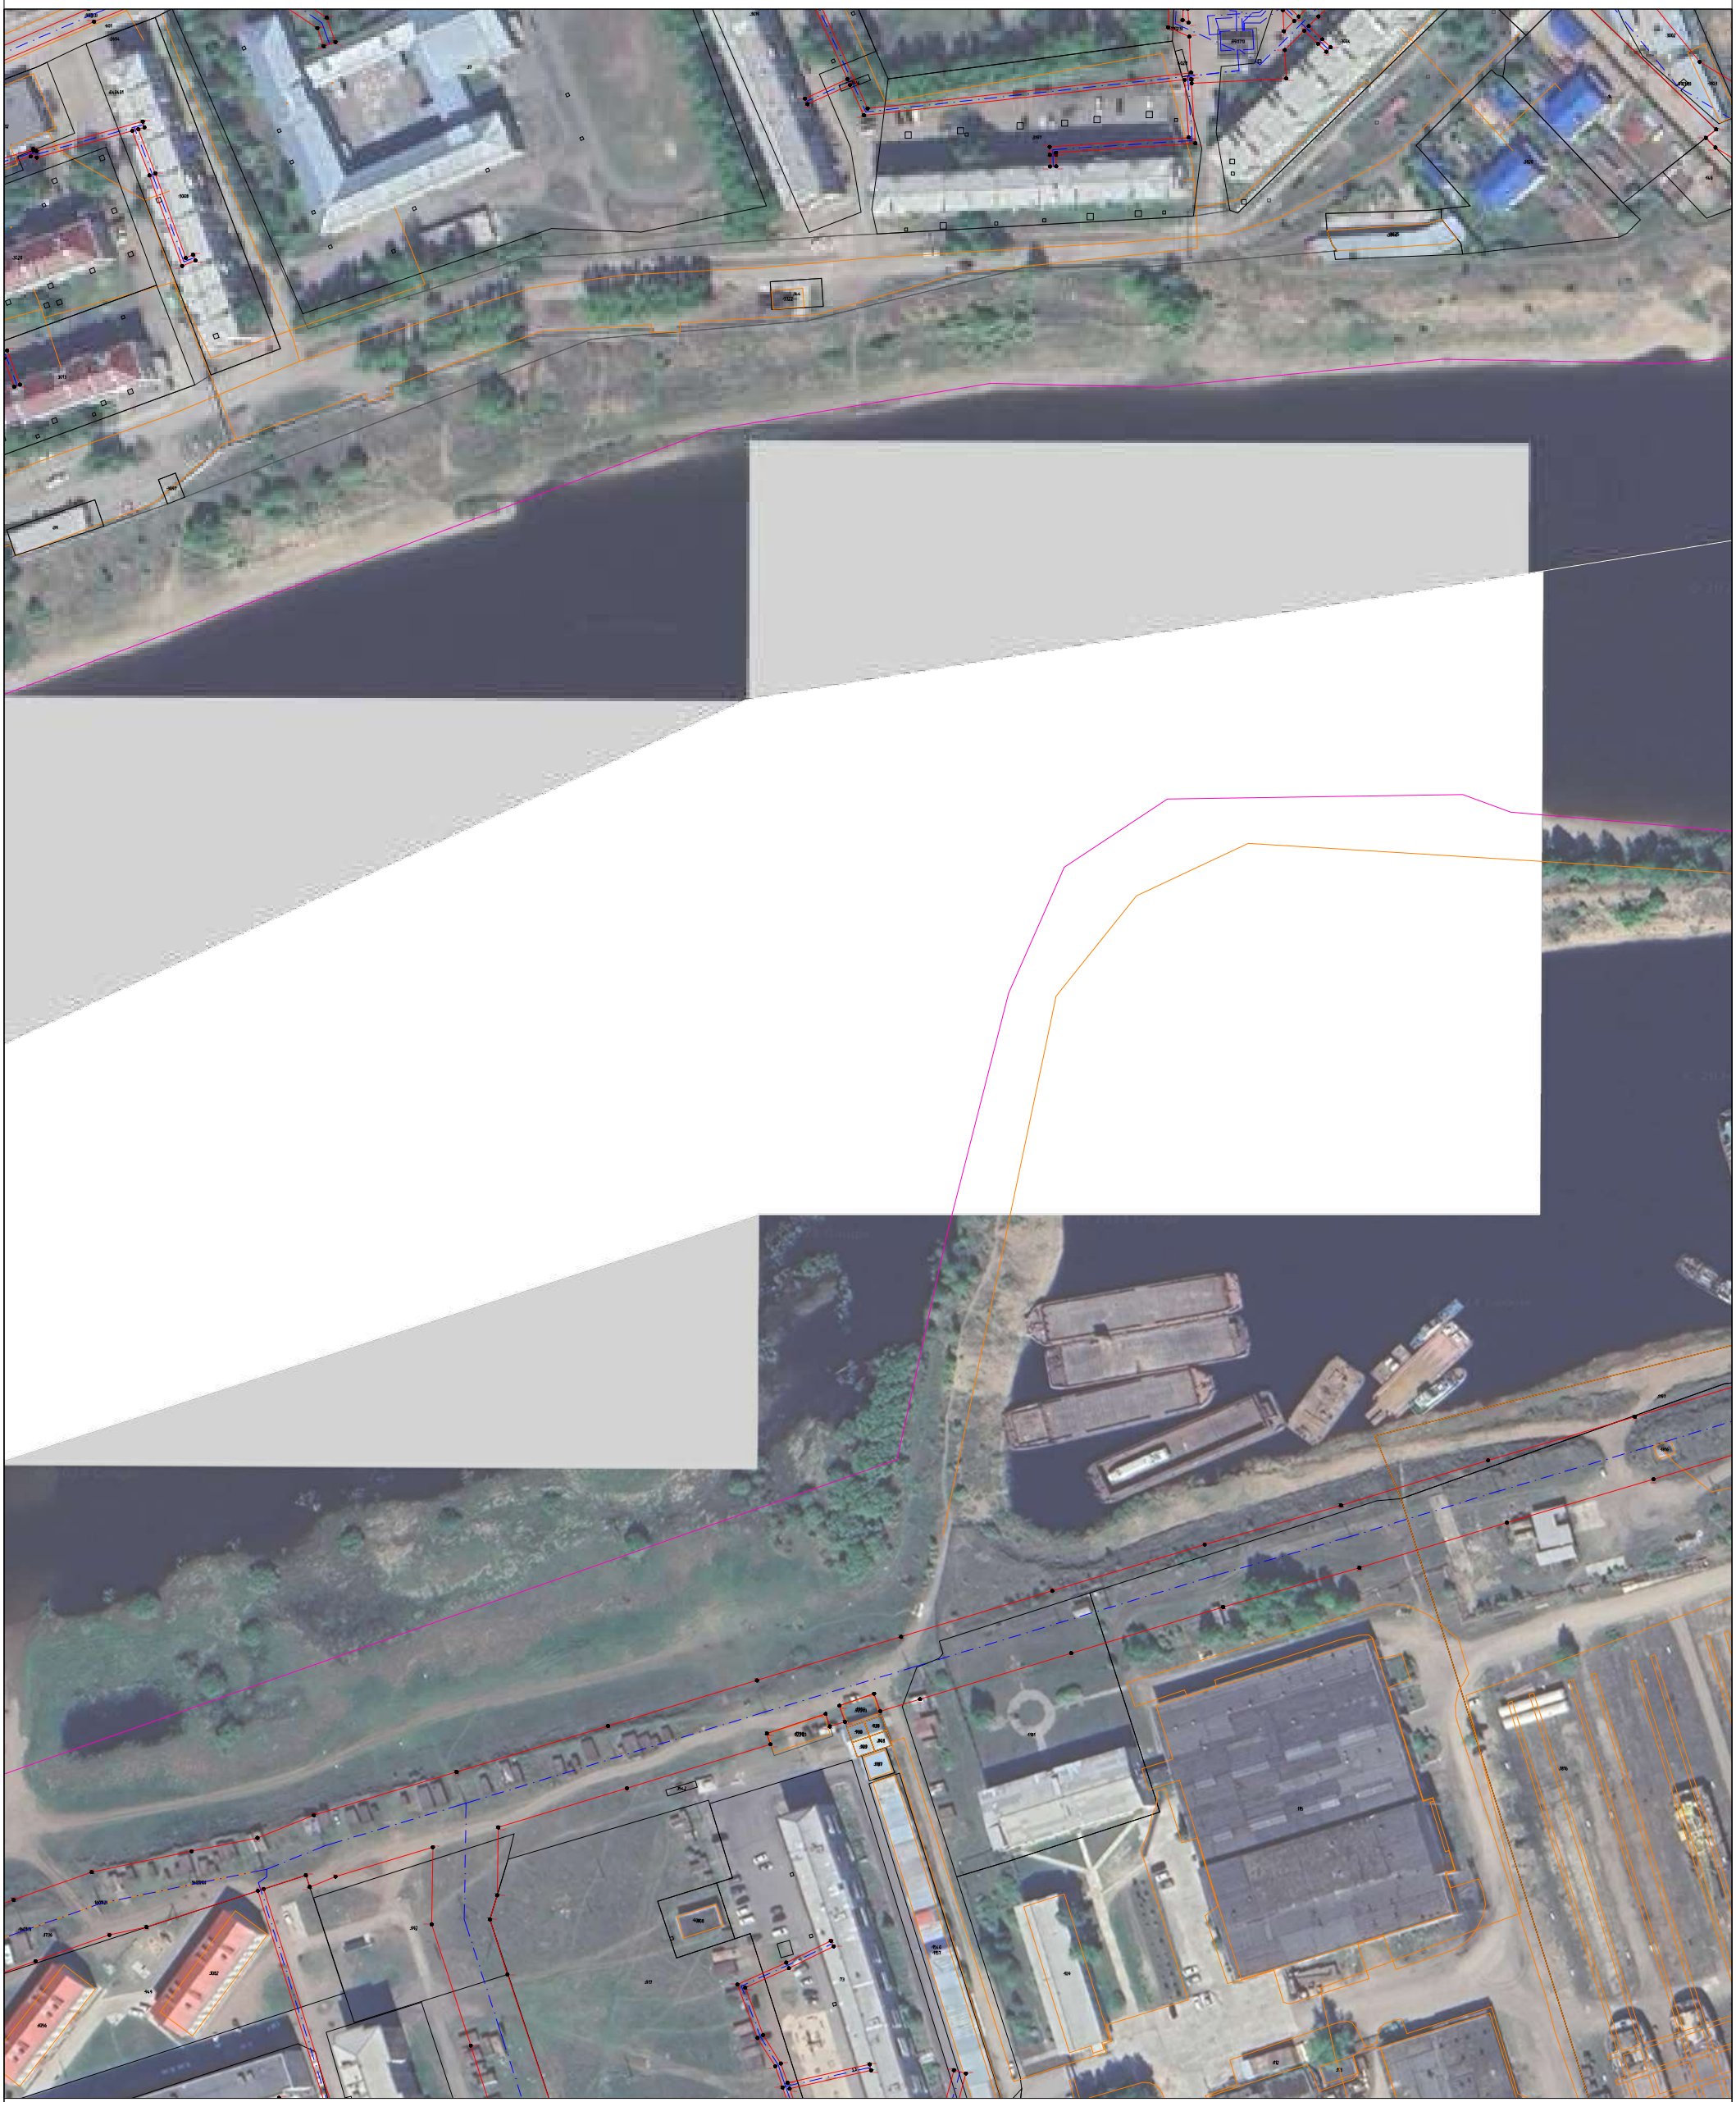

Используемые условные знаки и обозначения представлены на обзорном листе

Масштаб 1:2000

Выноска 150

Раздел 4

Схема расположения границ

Публичный сервитут для эксплуатации объекта электросетевого хозяйства "Электросетевой комплекс Усть-Кут-1"



Используемые условные знаки и обозначения представлены на обзорном листе


Масштаб 1:2000

Выноска 151

Раздел 4

Схема расположения границ

Публичный сервитут для эксплуатации объекта электросетевого хозяйства "Электросетевой комплекс Усть-Кут-1"

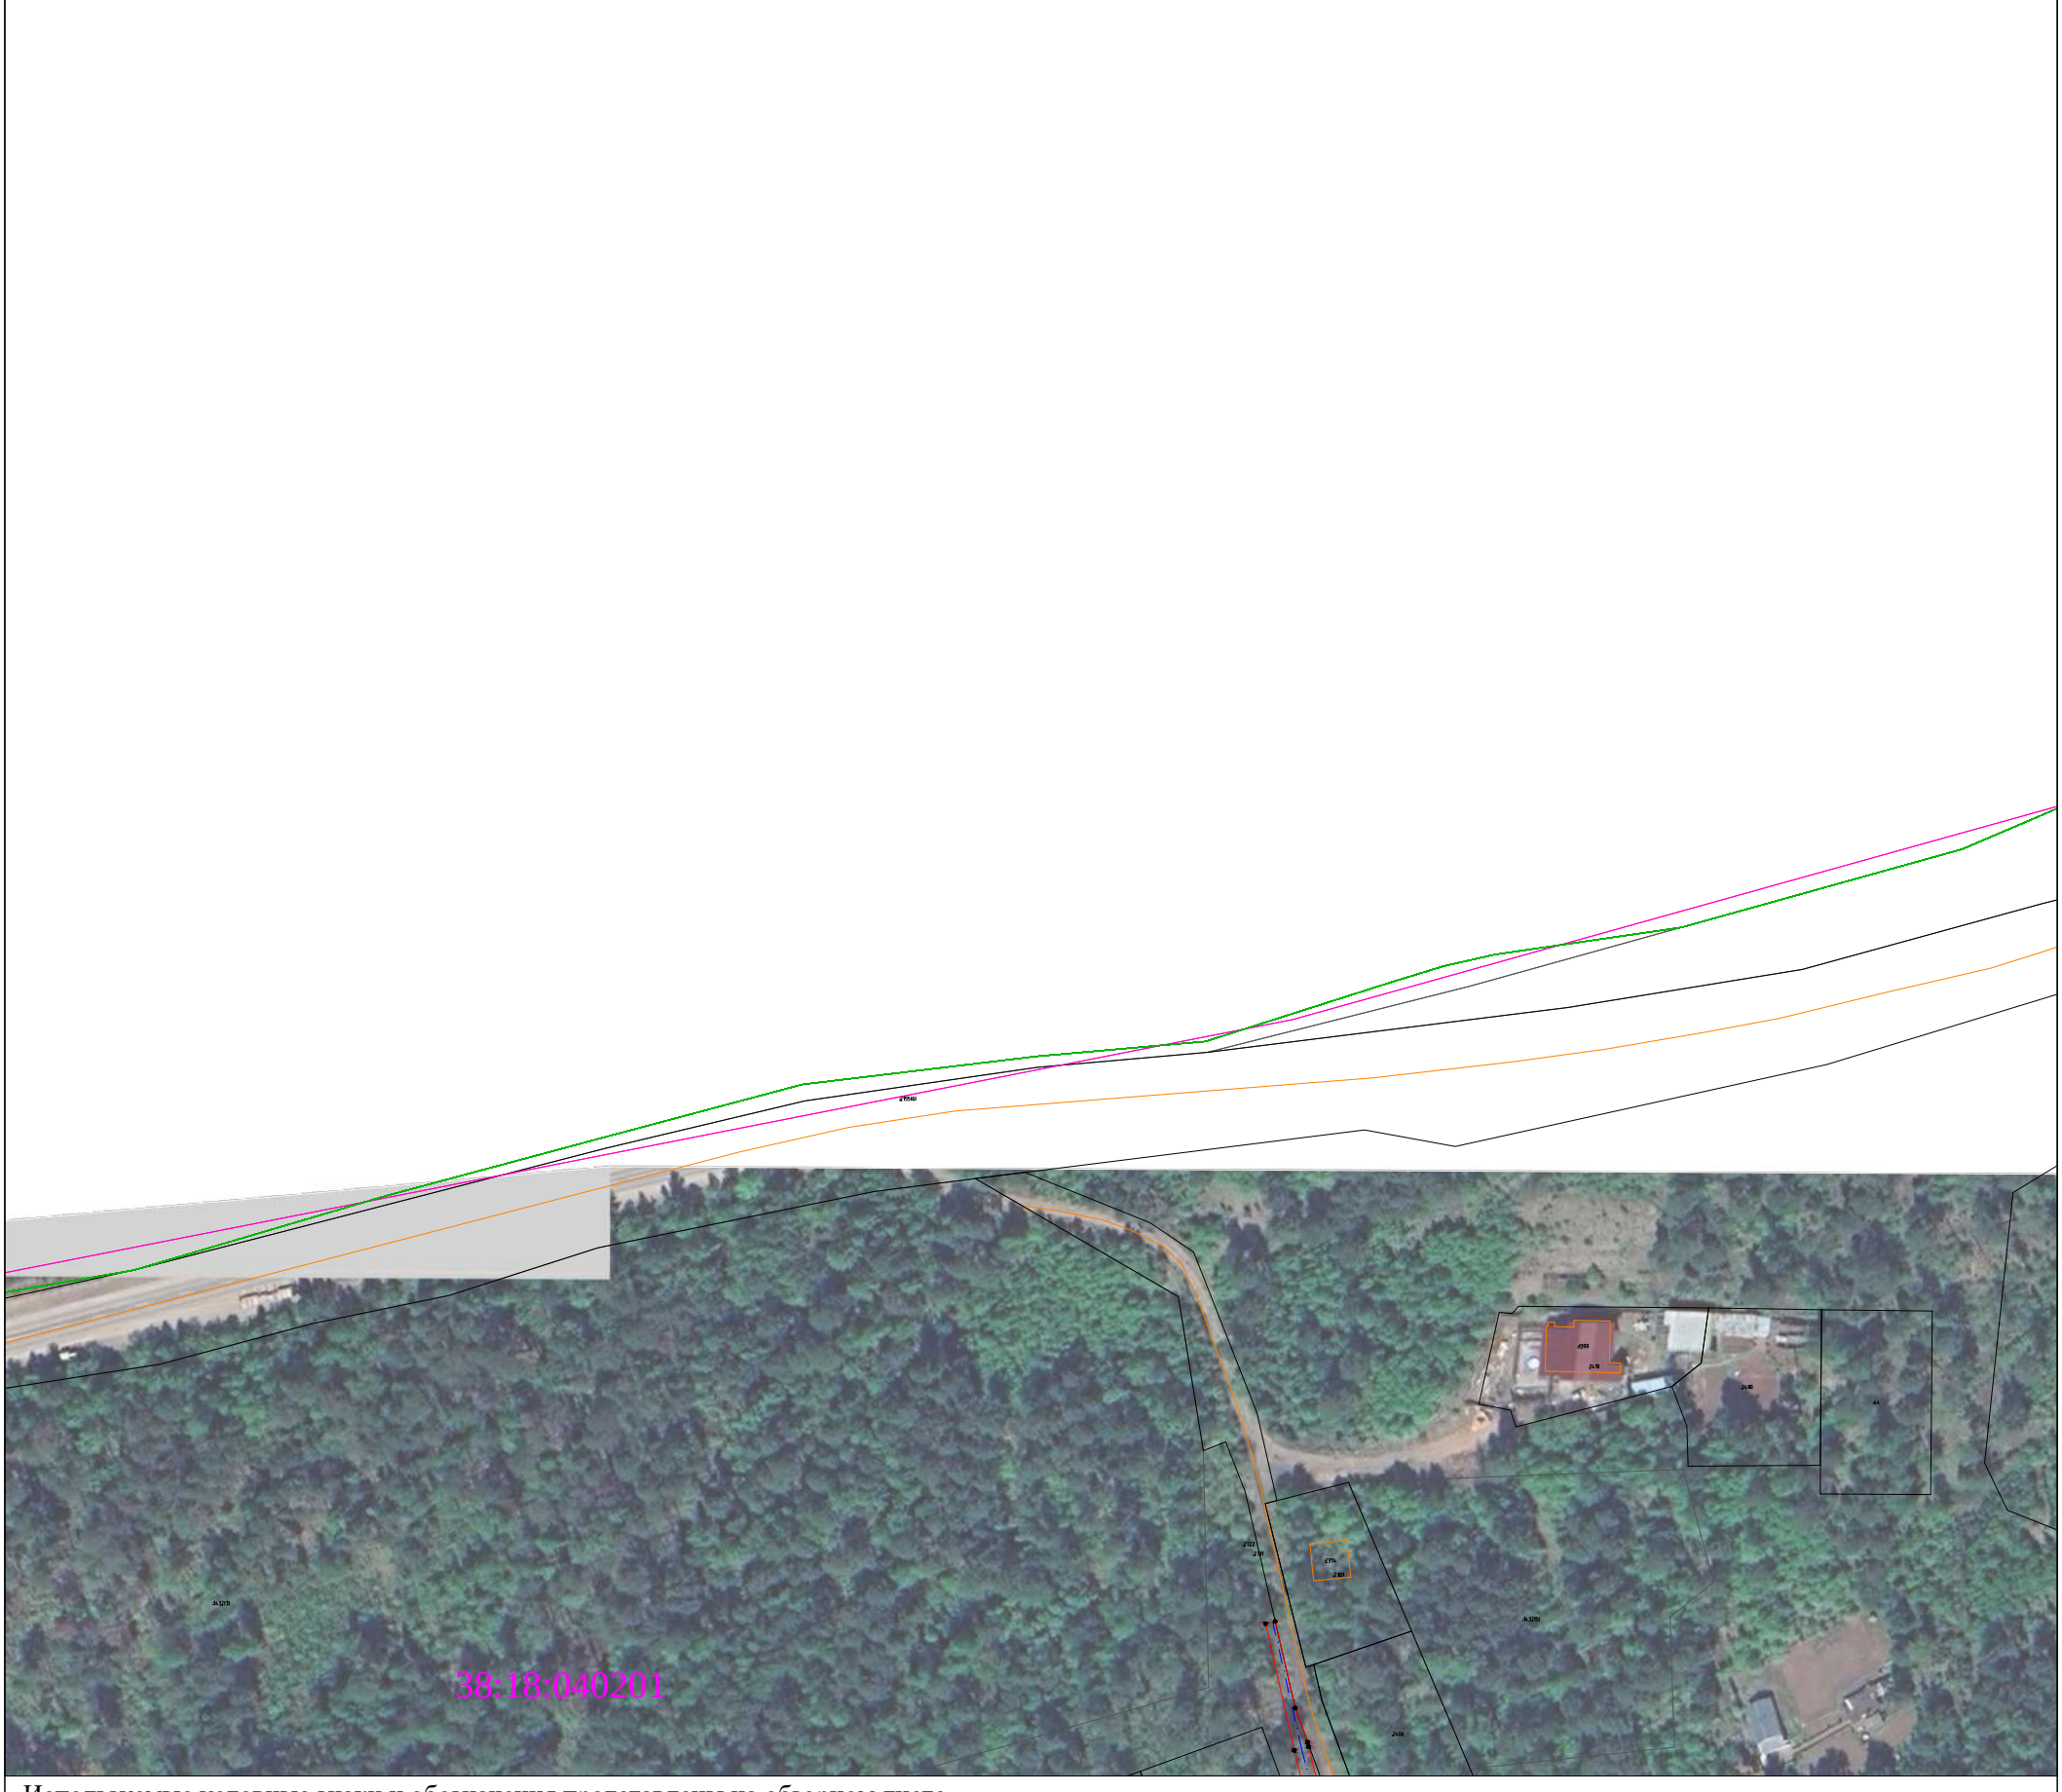

Используемые условные знаки и обозначения представлены на обзорном листе

Масштаб 1:2000

Выноска 152

Раздел 4

Схема расположения границ

Публичный сервитут для эксплуатации объекта электросетевого хозяйства "Электросетевой комплекс Усть-Кут-1"



Используемые условные знаки и обозначения представлены на обзорном листе

Масштаб 1:2000

Выноска 153

Раздел 4

Схема расположения границ

Публичный сервитут для эксплуатации объекта электросетевого хозяйства "Электросетевой комплекс Усть-Кут-1"



Используемые условные знаки и обозначения представлены на обзорном листе


Масштаб 1:2000

Выноска 154

Раздел 4

Схема расположения границ

Публичный сервитут для эксплуатации объекта электросетевого хозяйства "Электросетевой комплекс Усть-Кут-1"

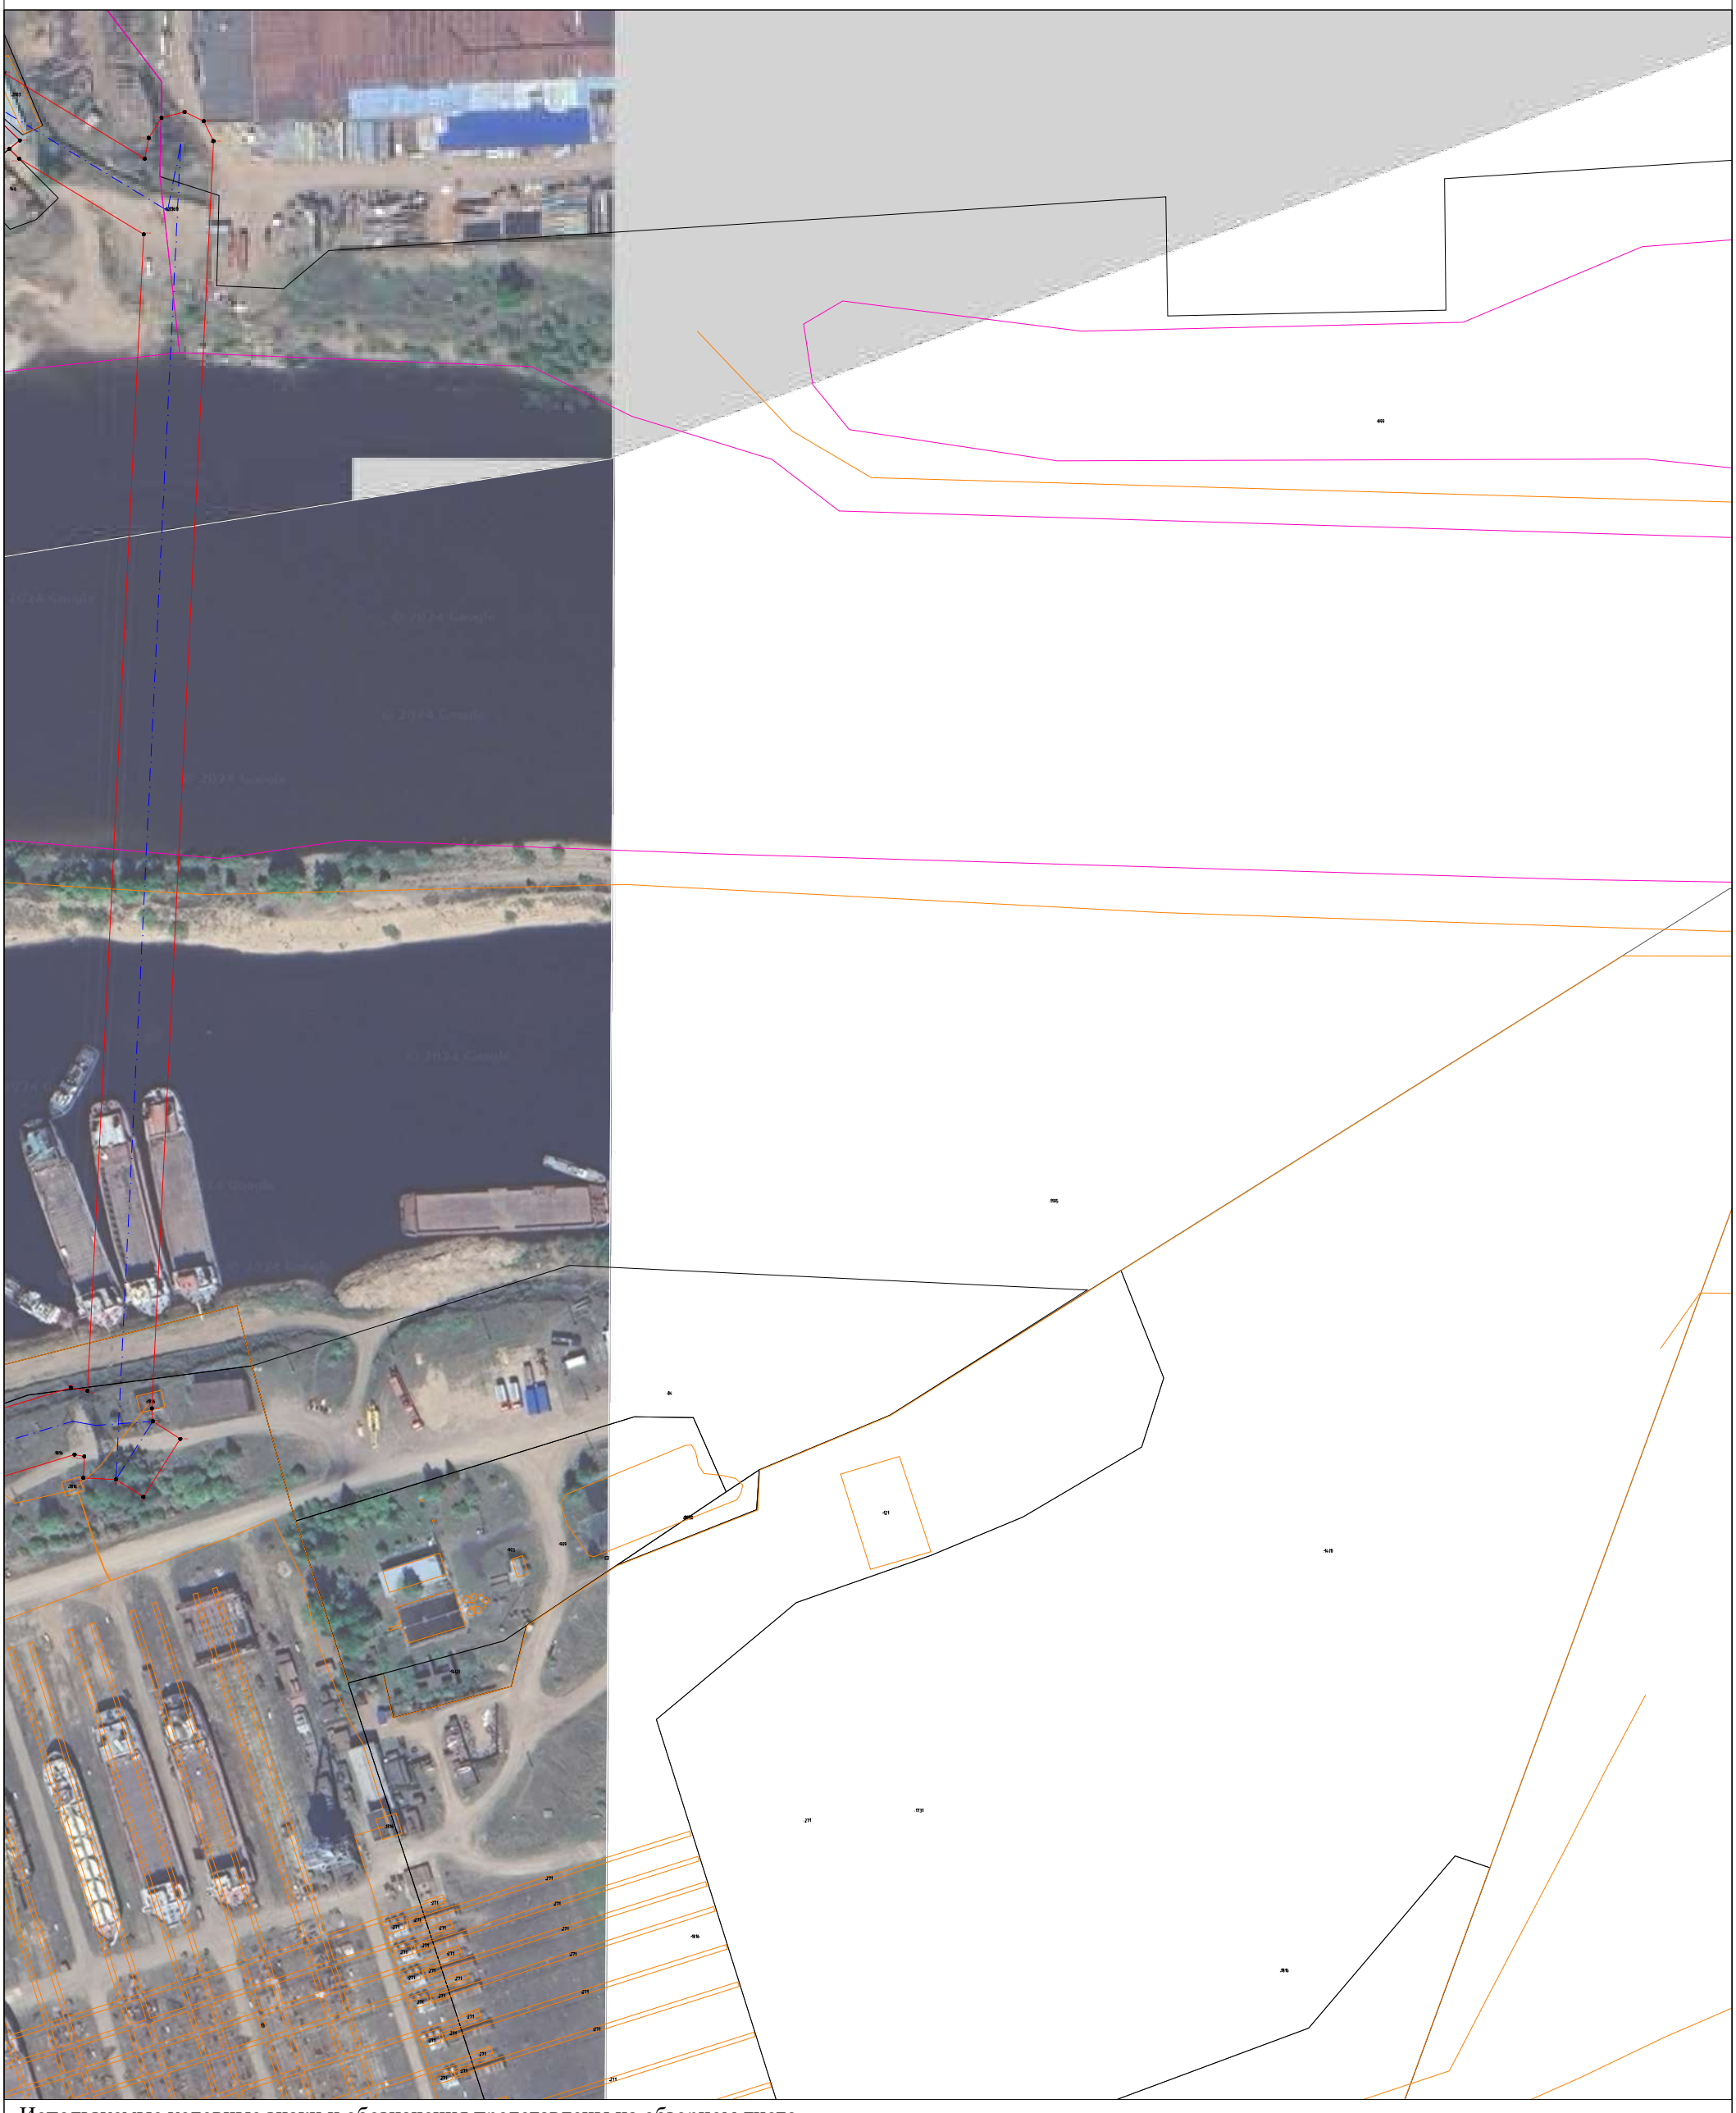

Используемые условные знаки и обозначения представлены на обзорном листе


Масштаб 1:2000

Выноска 155

Раздел 4

Схема расположения границ

Публичный сервитут для эксплуатации объекта электросетевого хозяйства "Электросетевой комплекс Усть-Кут-1"

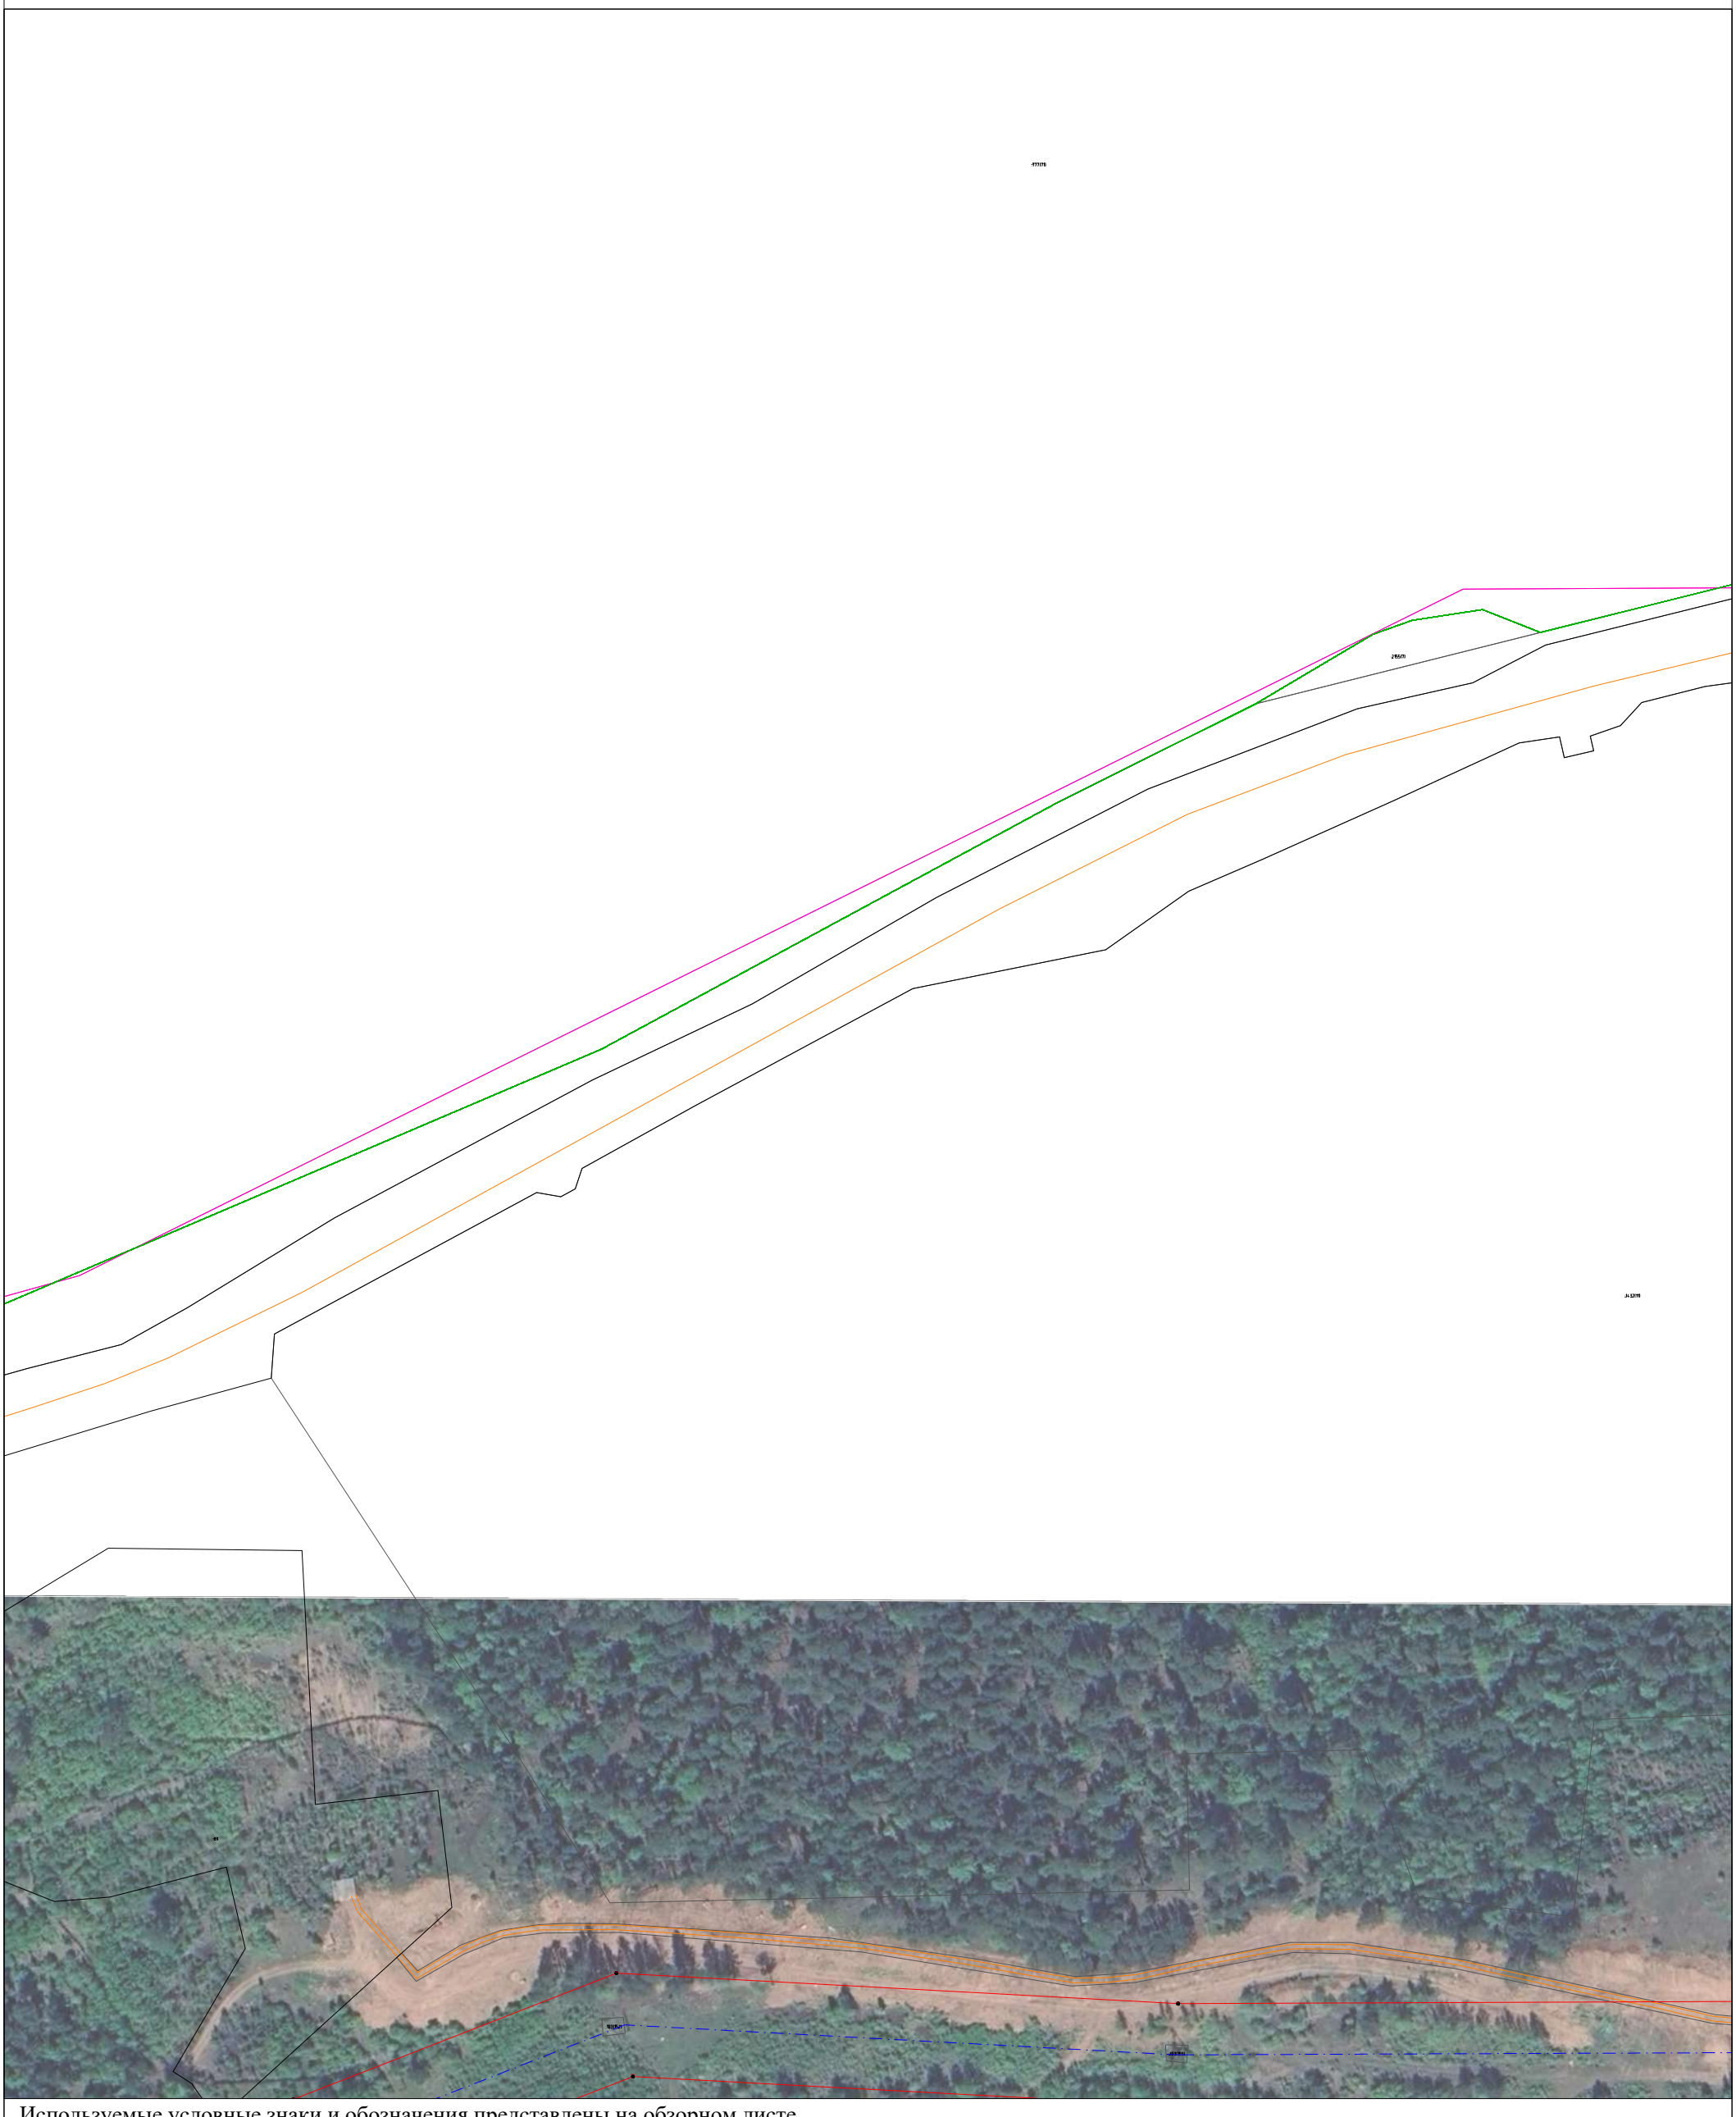

Используемые условные знаки и обозначения представлены на обзорном листе

Масштаб 1:2000

Выноска 156

Раздел 4

Схема расположения границ

Публичный сервитут для эксплуатации объекта электросетевого хозяйства "Электросетевой комплекс Усть-Кут-1"



Используемые условные знаки и обозначения представлены на обзорном листе

Масштаб 1:2000

Выноска 157

Раздел 4

Схема расположения границ

Публичный сервитут для эксплуатации объекта электросетевого хозяйства "Электросетевой комплекс Усть-Кут-1"



Используемые условные знаки и обозначения представлены на обзорном листе


Масштаб 1:2000

Выноска 158

Раздел 4

Схема расположения границ

Публичный сервитут для эксплуатации объекта электросетевого хозяйства "Электросетевой комплекс Усть-Кут-1"

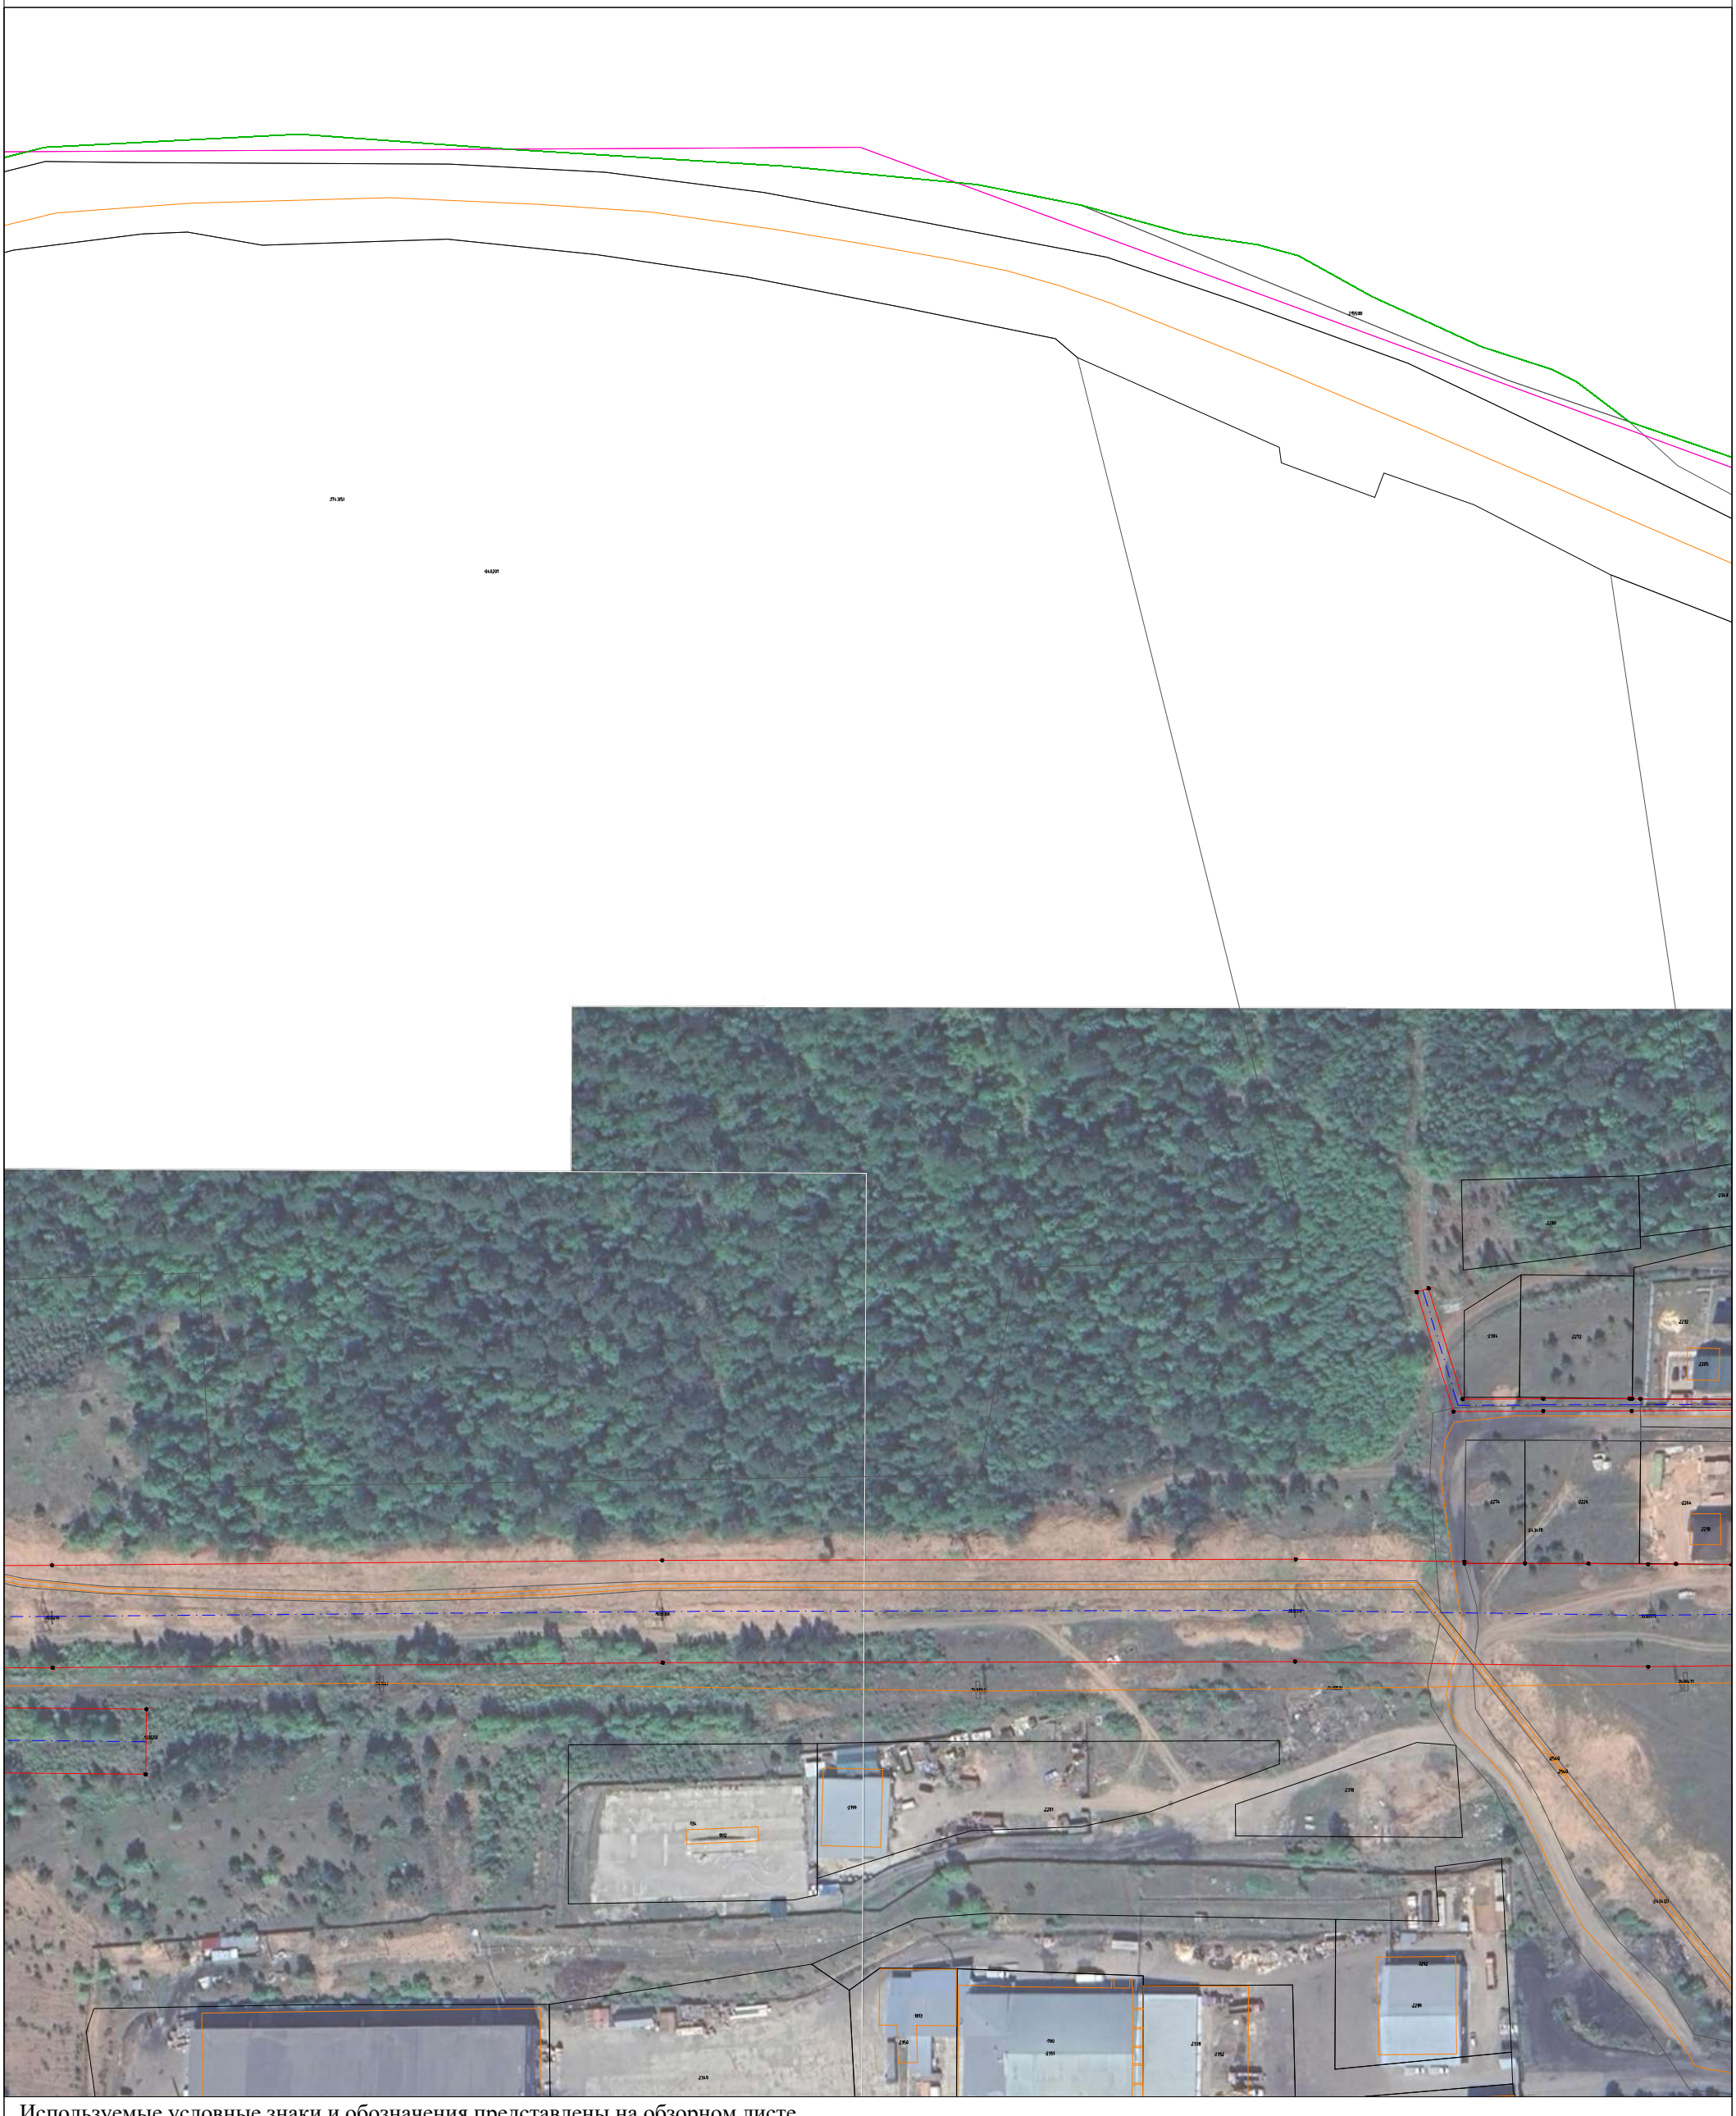

Используемые условные знаки и обозначения представлены на обзорном листе

Масштаб 1:2000

Выноска 159

Раздел 4

Схема расположения границ

Публичный сервитут для эксплуатации объекта электросетевого хозяйства "Электросетевой комплекс Усть-Кут-1"



Используемые условные знаки и обозначения представлены на обзорном листе


Масштаб 1:2000

Выноска 160

Раздел 4

Схема расположения границ

Публичный сервитут для эксплуатации объекта электросетевого хозяйства "Электросетевой комплекс Усть-Кут-1"

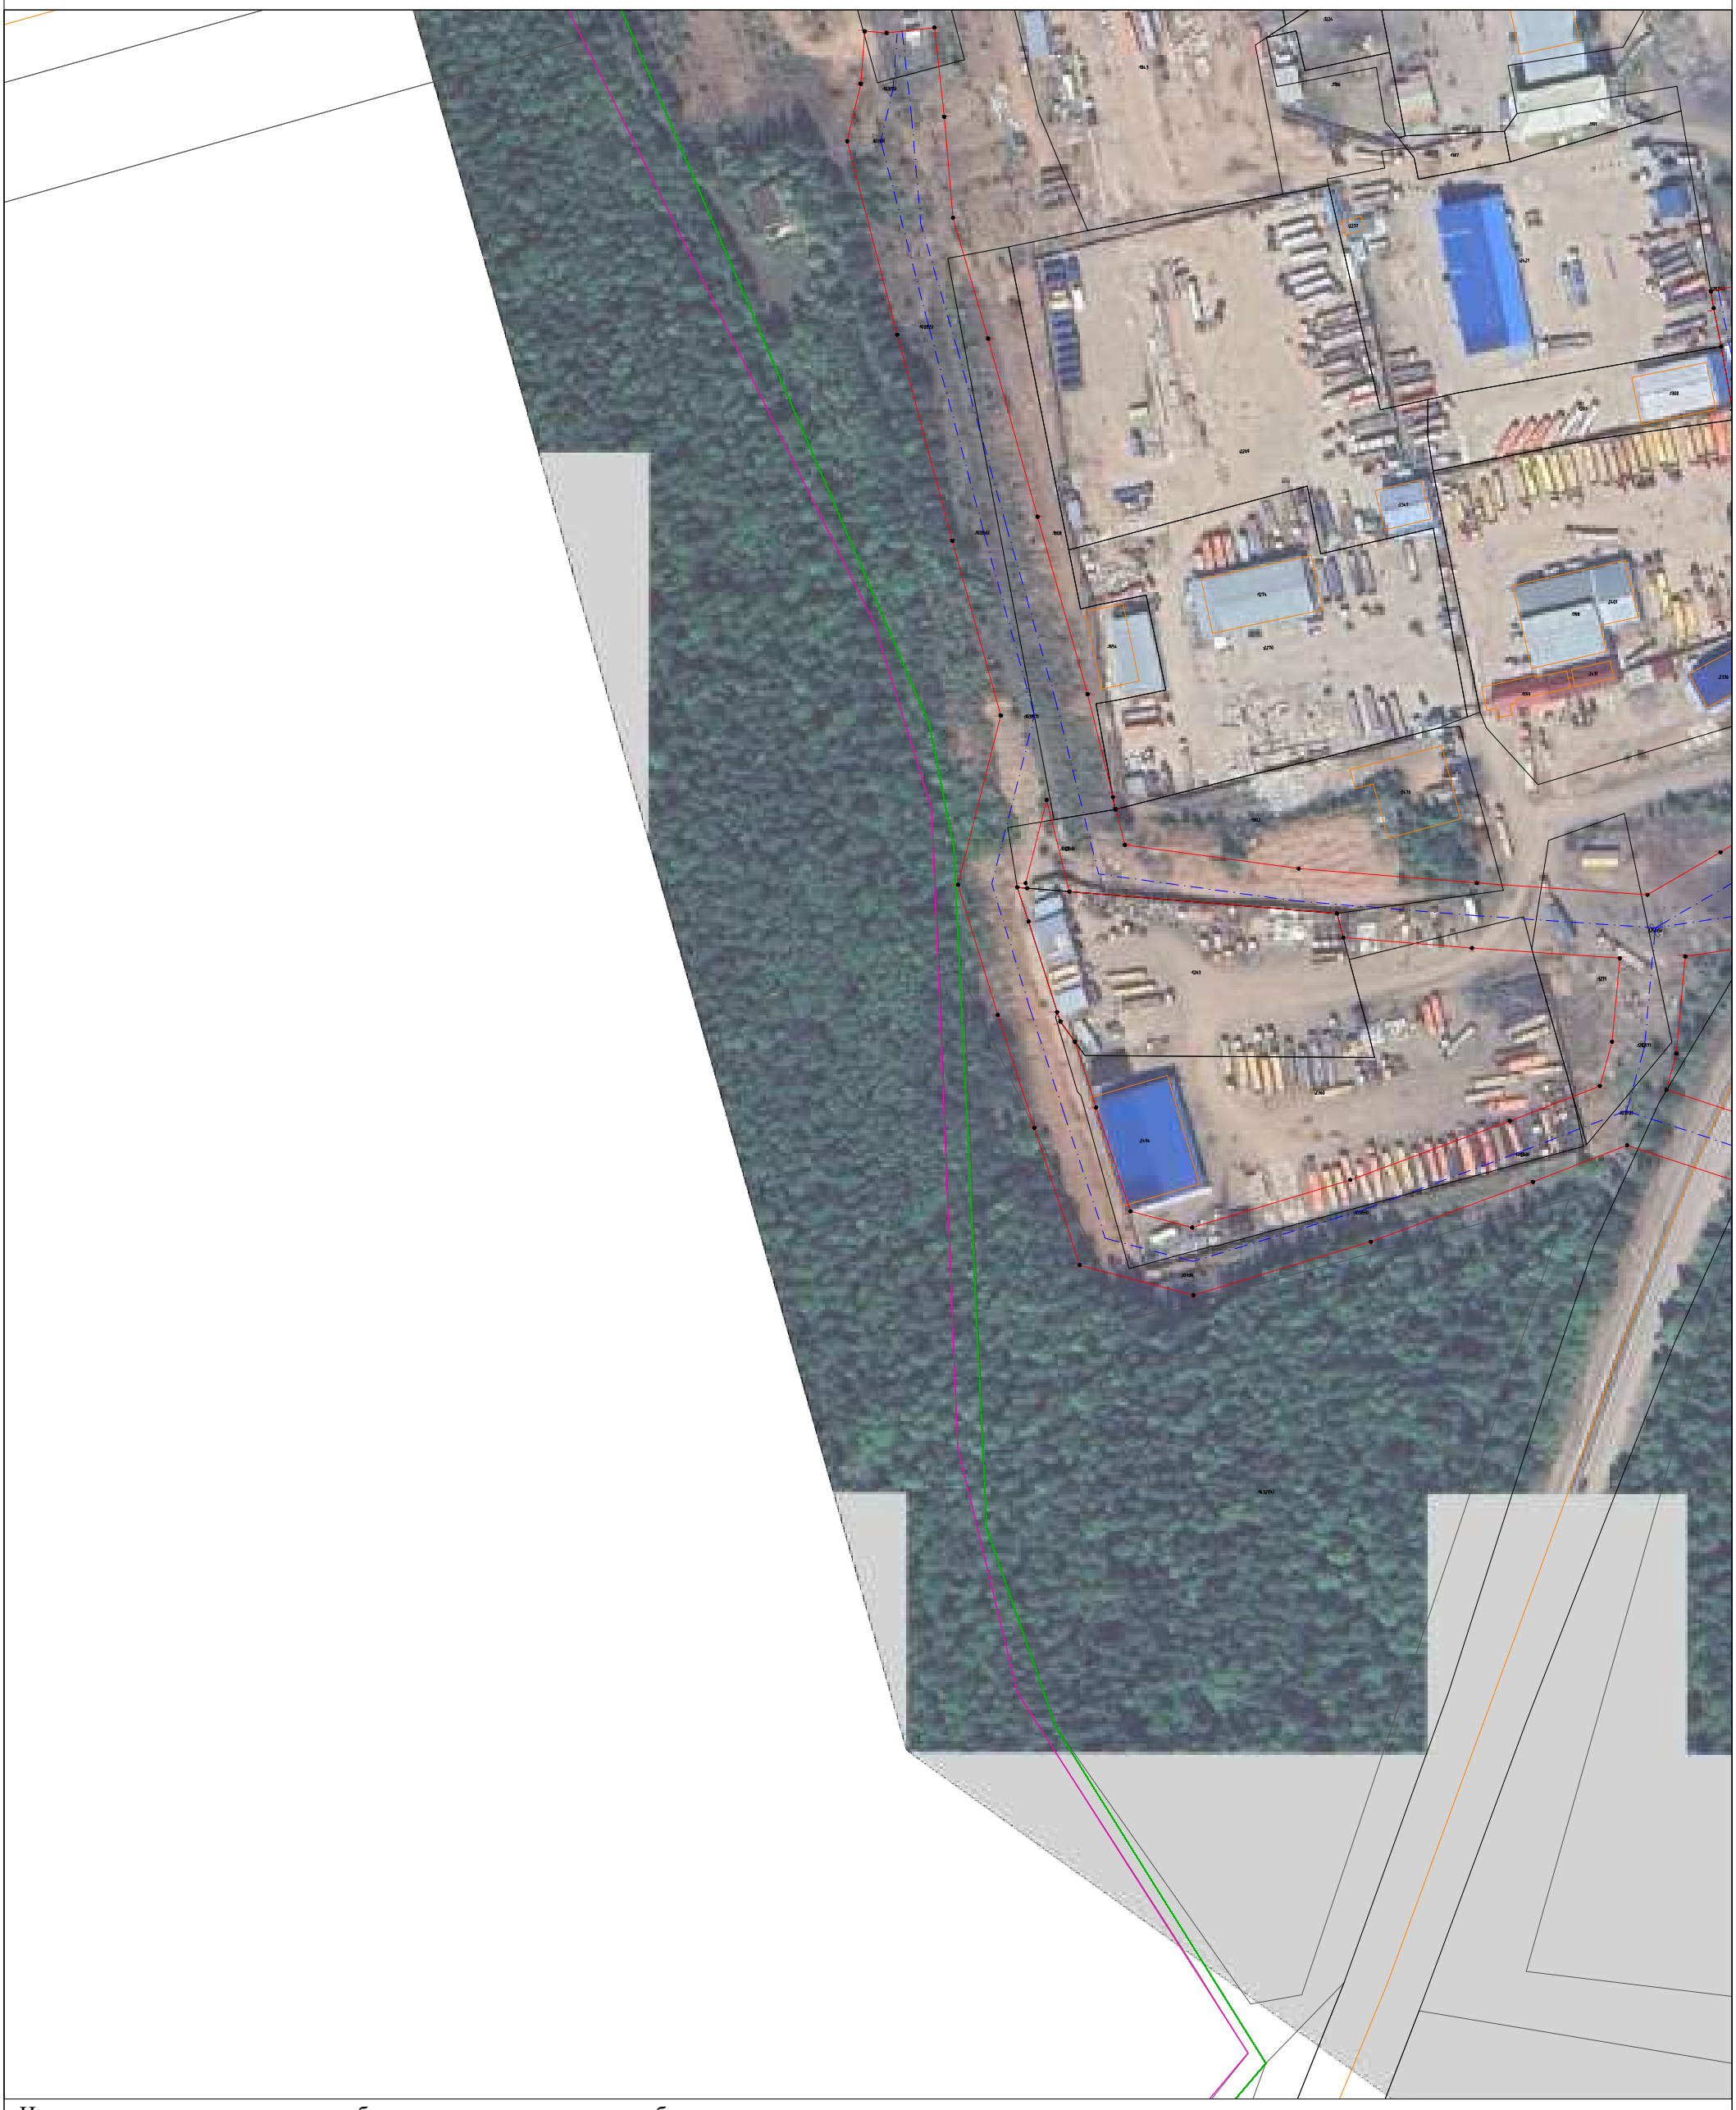

Используемые условные знаки и обозначения представлены на обзорном листе


Масштаб 1:2000

Выноска 161

Раздел 4

Схема расположения границ

Публичный сервитут для эксплуатации объекта электросетевого хозяйства "Электросетевой комплекс Усть-Кут-1"

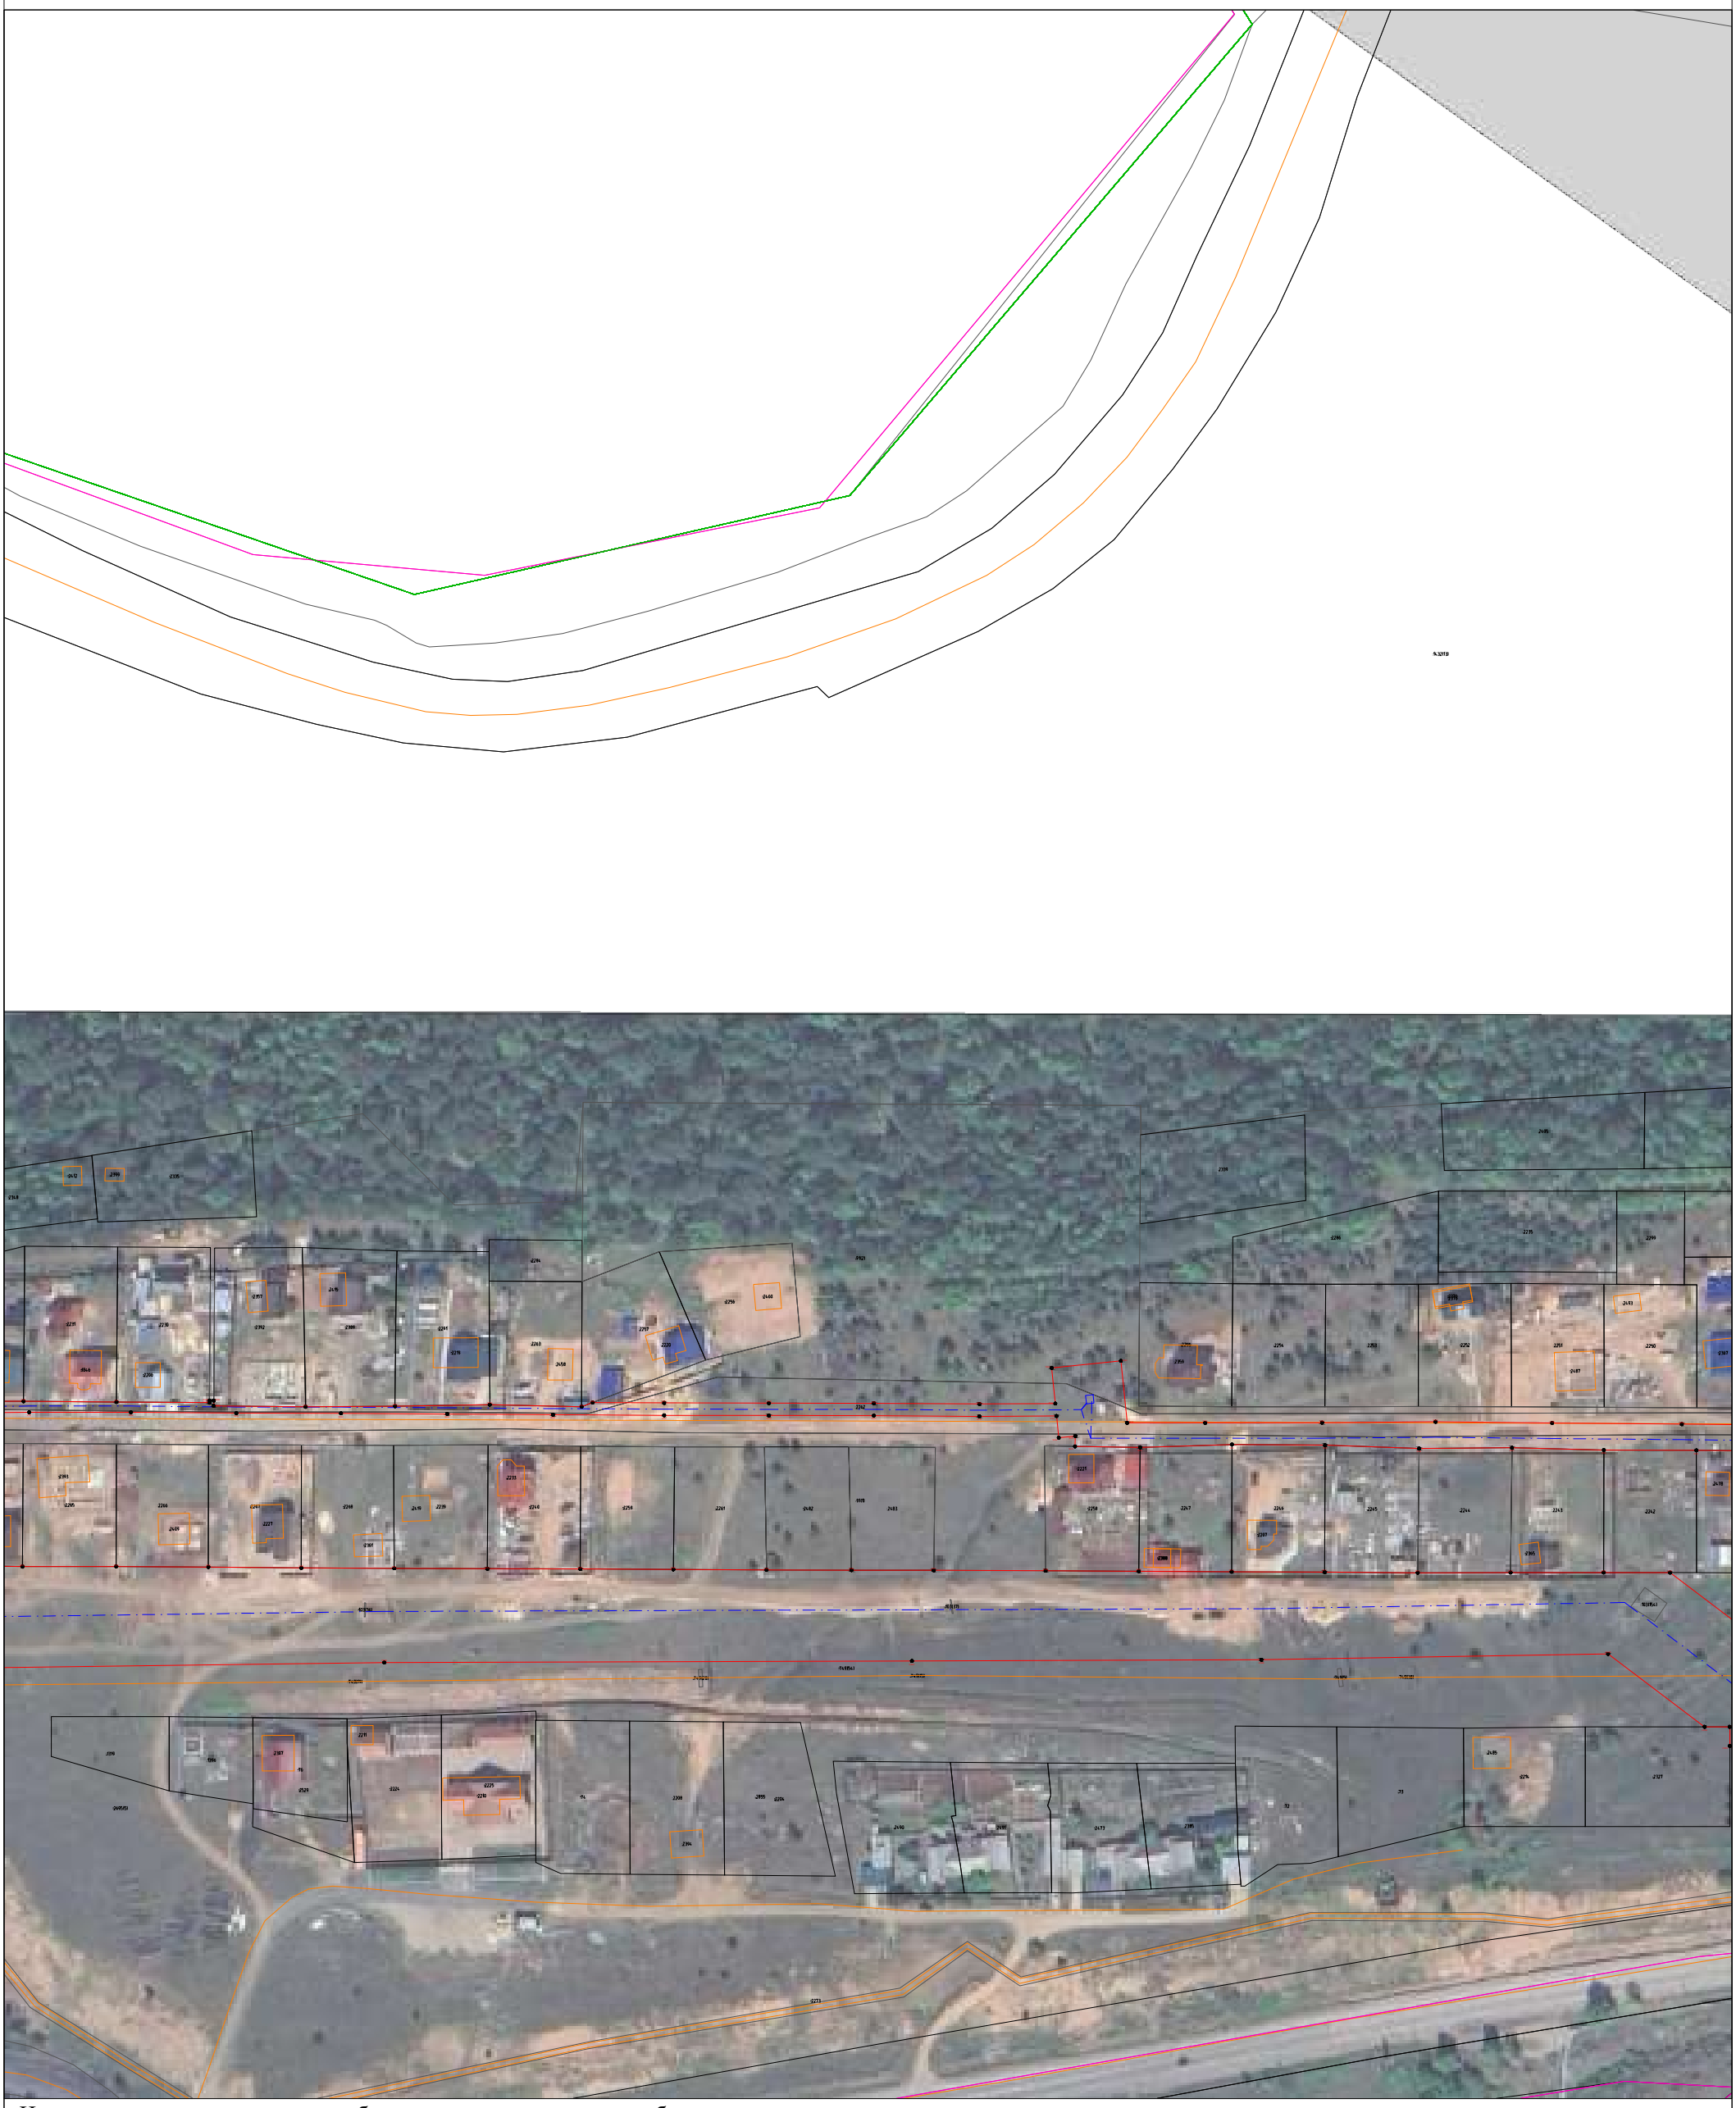

Используемые условные знаки и обозначения представлены на обзорном листе

Масштаб 1:2000

Выноска 162

Раздел 4

Схема расположения границ

Публичный сервитут для эксплуатации объекта электросетевого хозяйства "Электросетевой комплекс Усть-Кут-1"



Используемые условные знаки и обозначения представлены на обзорном листе

Масштаб 1:2000

Выноска 163

Раздел 4

Схема расположения границ

Публичный сервитут для эксплуатации объекта электросетевого хозяйства "Электросетевой комплекс Усть-Кут-1"



Используемые условные знаки и обозначения представлены на обзорном листе

Масштаб 1:2000

Выноска 164

Раздел 4

Схема расположения границ

Публичный сервитут для эксплуатации объекта электросетевого хозяйства "Электросетевой комплекс Усть-Кут-1"



Используемые условные знаки и обозначения представлены на обзорном листе

Масштаб 1:2000

Выноска 165

Раздел 4

Схема расположения границ

Публичный сервитут для эксплуатации объекта электросетевого хозяйства "Электросетевой комплекс Усть-Кут-1"



Используемые условные знаки и обозначения представлены на обзорном листе

Масштаб 1:2000

Выноска 166

Раздел 4

Схема расположения границ

Публичный сервитут для эксплуатации объекта электросетевого хозяйства "Электросетевой комплекс Усть-Кут-1"



Используемые условные знаки и обозначения представлены на обзорном листе

Масштаб 1:2000

Выноска 167

Раздел 4

Схема расположения границ

Публичный сервитут для эксплуатации объекта электросетевого хозяйства "Электросетевой комплекс Усть-Кут-1"



Используемые условные знаки и обозначения представлены на обзорном листе

Масштаб 1:2000

Выноска 168

Раздел 4

Схема расположения границ

Публичный сервитут для эксплуатации объекта электросетевого хозяйства "Электросетевой комплекс Усть-Кут-1"



Используемые условные знаки и обозначения представлены на обзорном листе

Масштаб 1:2000

Выноска 169

Раздел 4

Схема расположения границ

Публичный сервитут для эксплуатации объекта электросетевого хозяйства "Электросетевой комплекс Усть-Кут-1"



Используемые условные знаки и обозначения представлены на обзорном листе

Масштаб 1:2000

Выноска 170

Раздел 4

Схема расположения границ

Публичный сервитут для эксплуатации объекта электросетевого хозяйства "Электросетевой комплекс Усть-Кут-1"



Используемые условные знаки и обозначения представлены на обзорном листе

Масштаб 1:2000

Выноска 171

Раздел 4

Схема расположения границ

Публичный сервитут для эксплуатации объекта электросетевого хозяйства "Электросетевой комплекс Усть-Кут-1"



Используемые условные знаки и обозначения представлены на обзорном листе

Масштаб 1:2000

Выноска 172

Раздел 4

Схема расположения границ

Публичный сервитут для эксплуатации объекта электросетевого хозяйства "Электросетевой комплекс Усть-Кут-1"



Используемые условные знаки и обозначения представлены на обзорном листе

Масштаб 1:2000

Выноска 173

Раздел 4

Схема расположения границ

Публичный сервитут для эксплуатации объекта электросетевого хозяйства "Электросетевой комплекс Усть-Кут-1"



Используемые условные знаки и обозначения представлены на обзорном листе


Масштаб 1:2000

Выноска 174

Раздел 4

Схема расположения границ

Публичный сервитут для эксплуатации объекта электросетевого хозяйства "Электросетевой комплекс Усть-Кут-1"

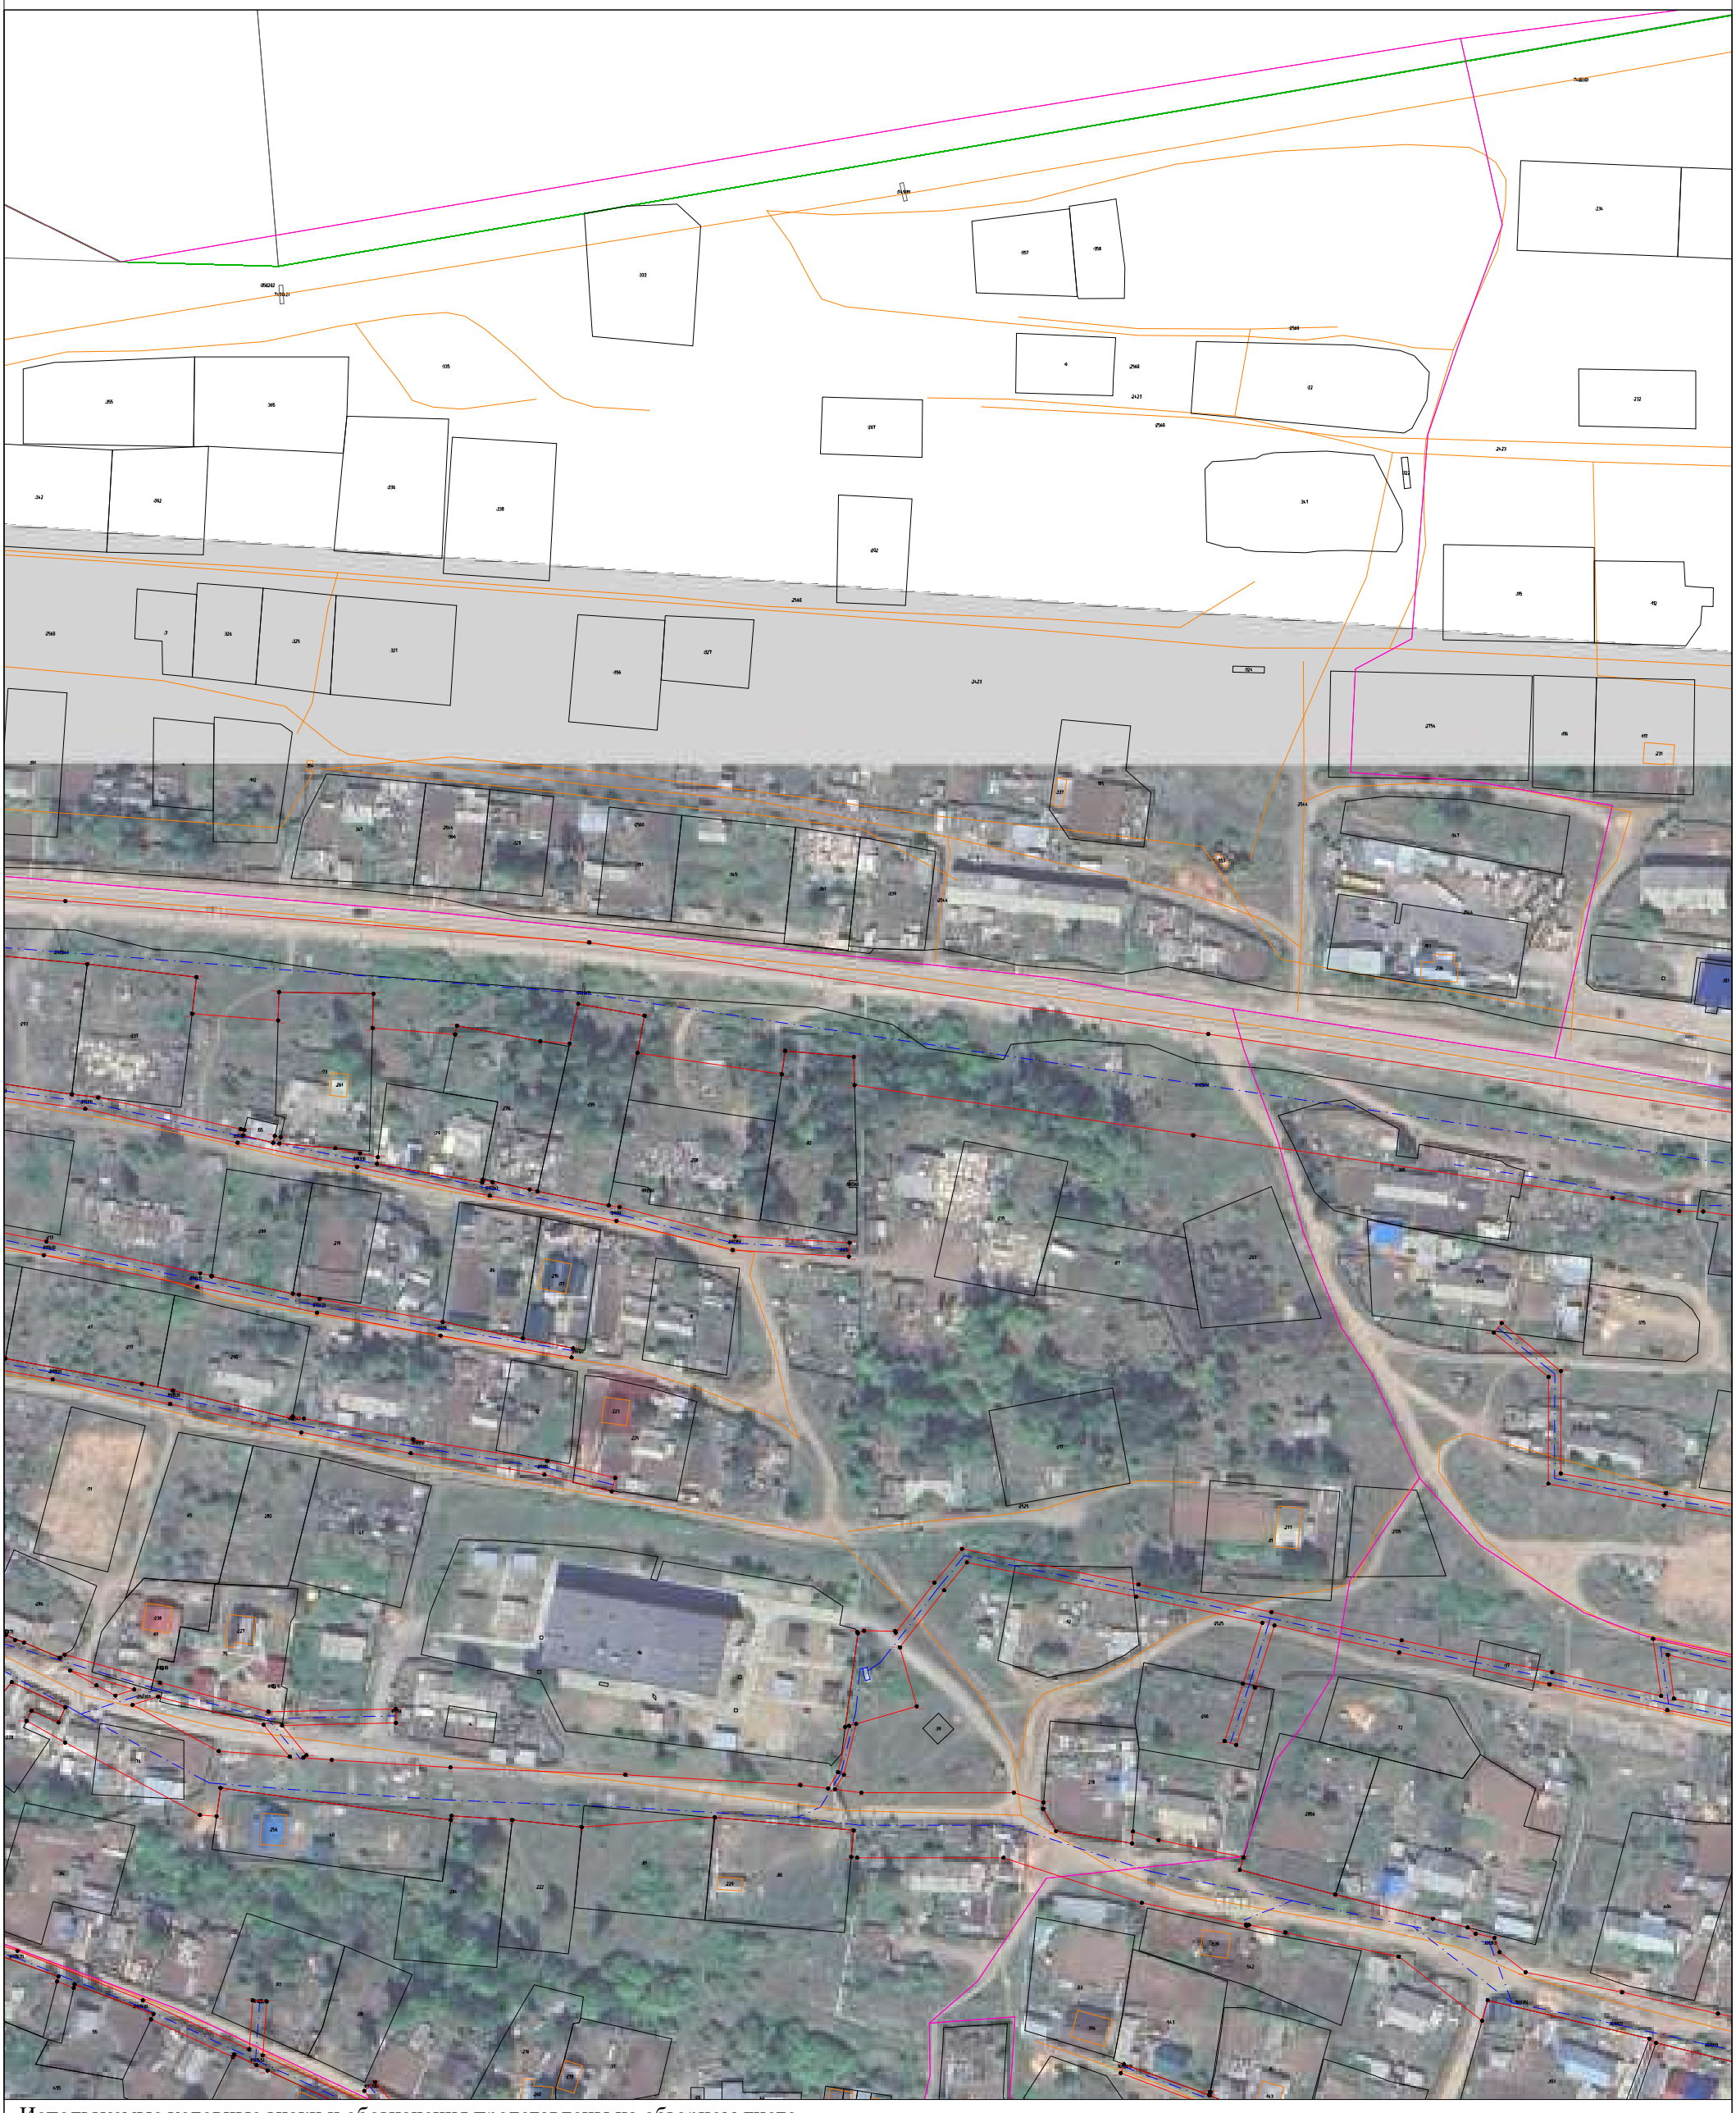

Используемые условные знаки и обозначения представлены на обзорном листе

Масштаб 1:2000

Выноска 175

Раздел 4

Схема расположения границ

Публичный сервитут для эксплуатации объекта электросетевого хозяйства "Электросетевой комплекс Усть-Кут-1"



Используемые условные знаки и обозначения представлены на обзорном листе


Масштаб 1:2000

Выноска 176

Раздел 4

Схема расположения границ

Публичный сервитут для эксплуатации объекта электросетевого хозяйства "Электросетевой комплекс Усть-Кут-1"

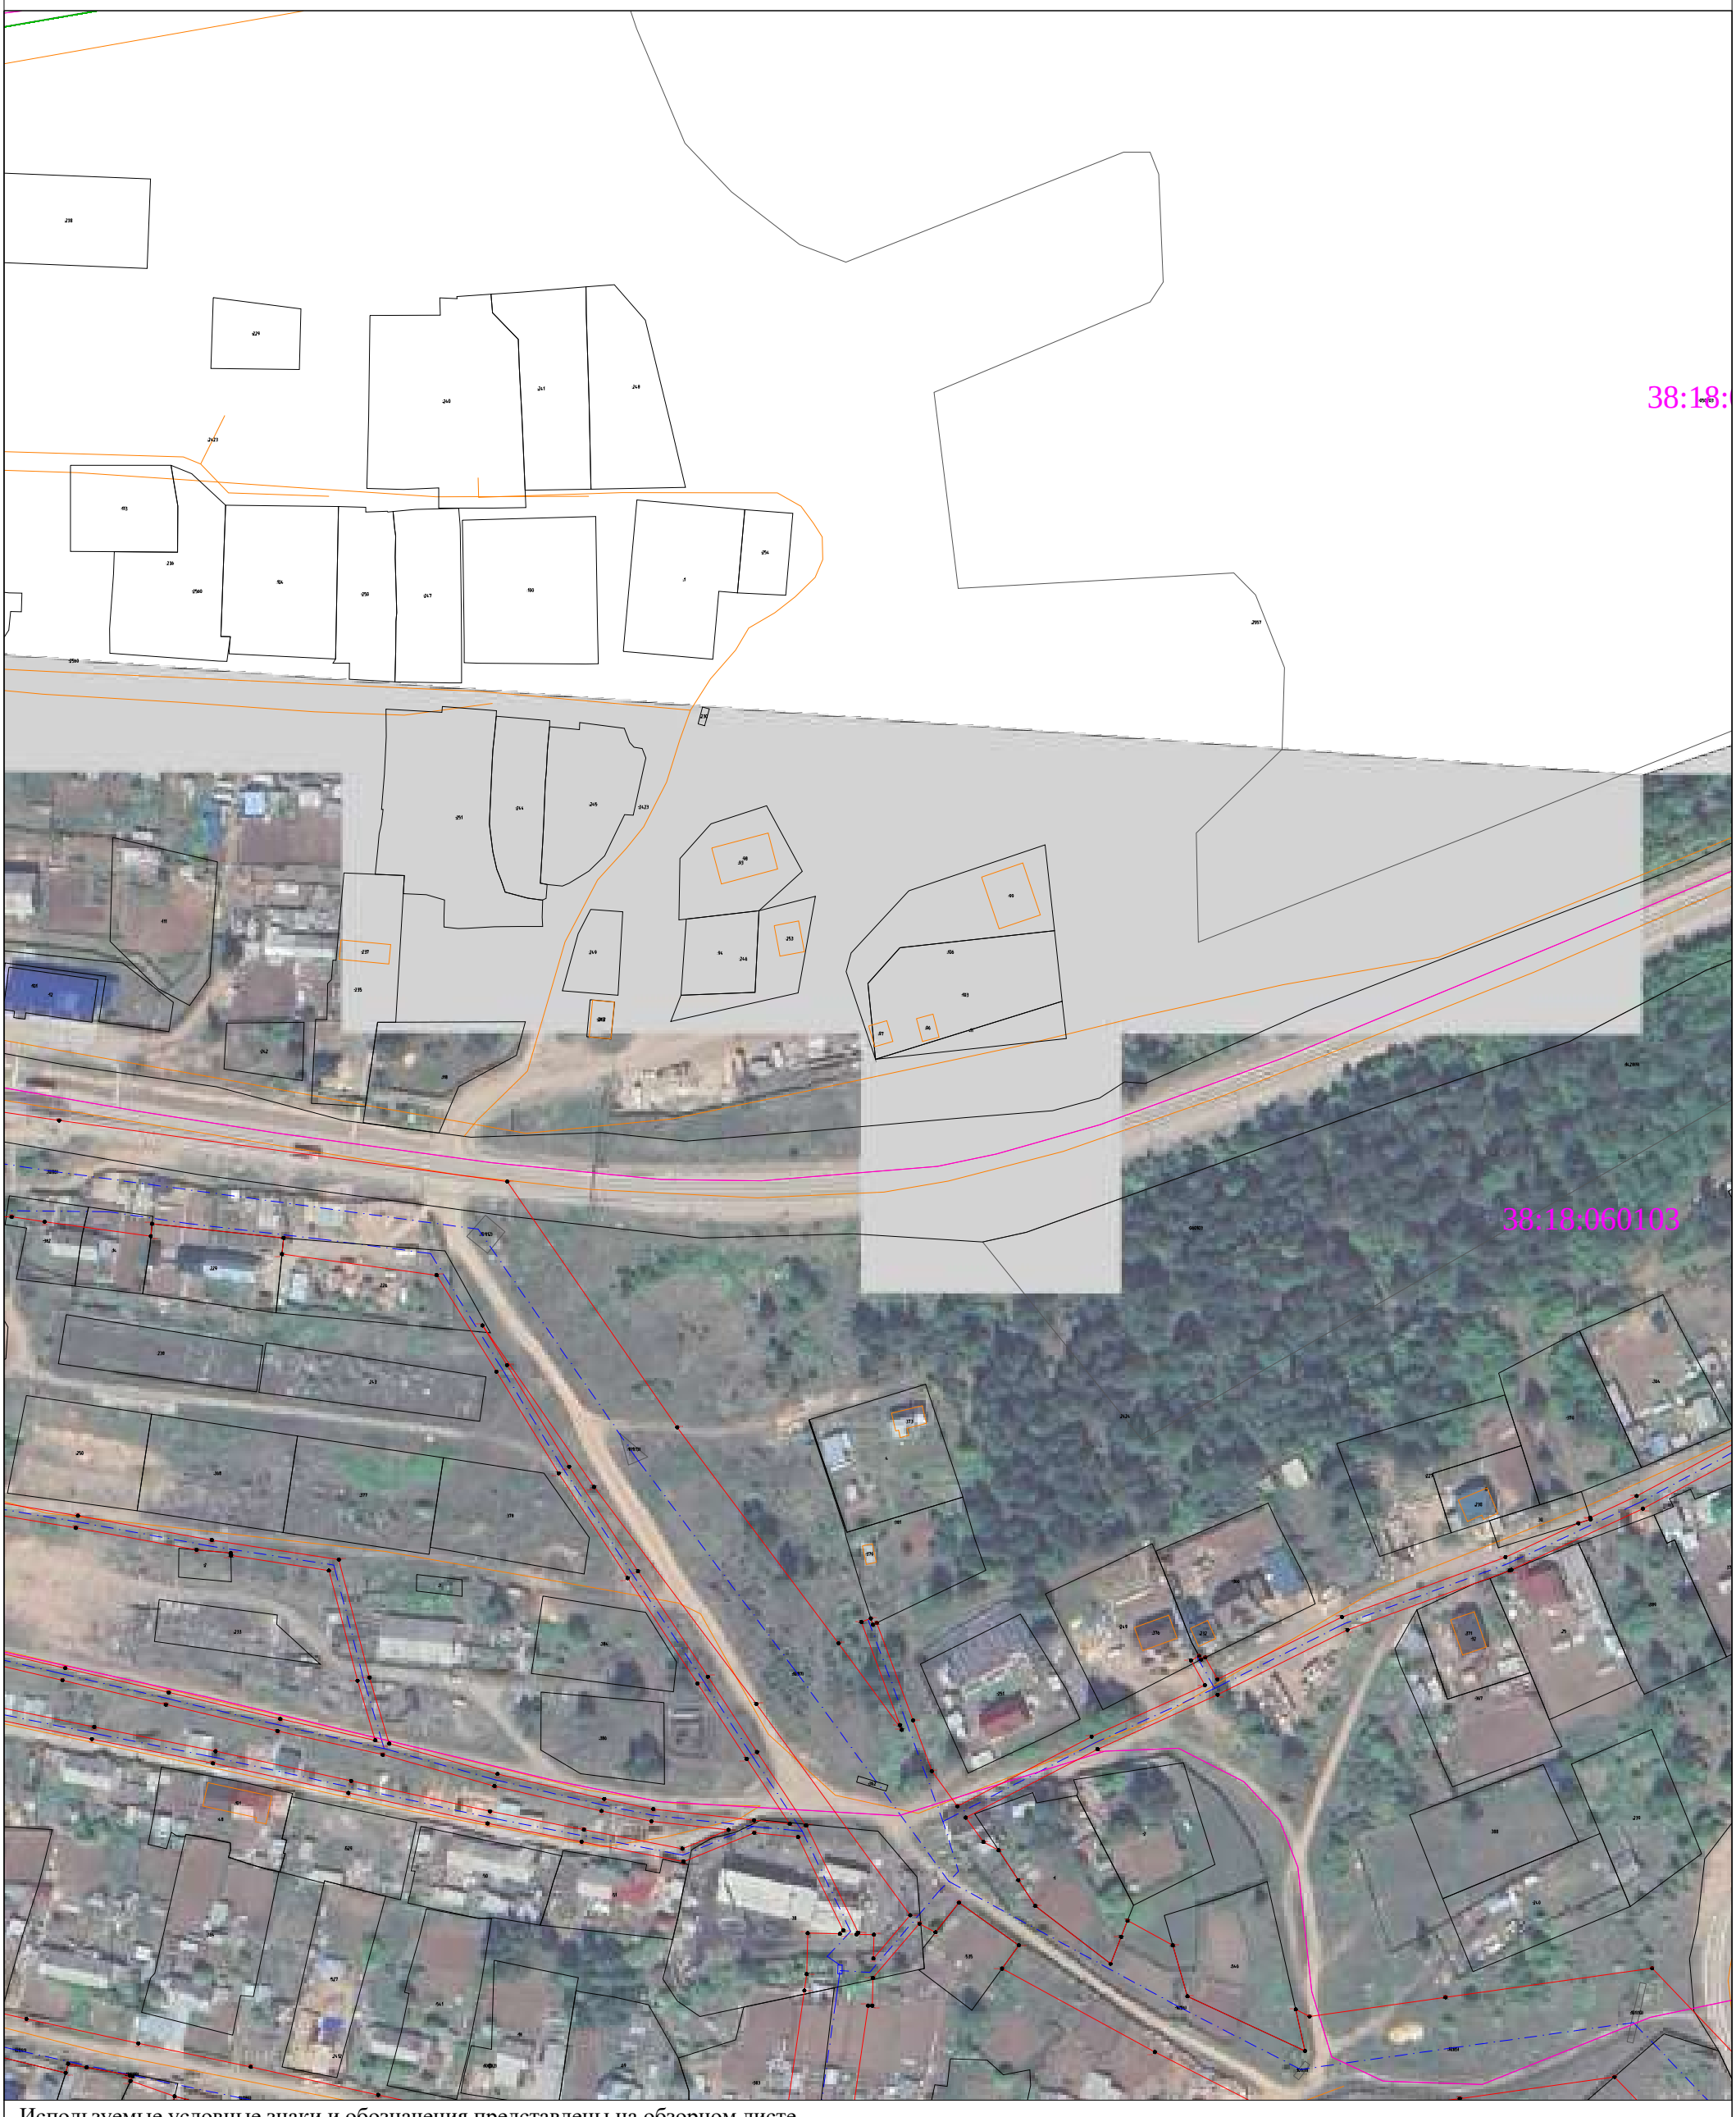

Используемые условные знаки и обозначения представлены на обзорном листе

Масштаб 1:2000

Выноска 177

Раздел 4

Схема расположения границ

Публичный сервитут для эксплуатации объекта электросетевого хозяйства "Электросетевой комплекс Усть-Кут-1"



Используемые условные знаки и обозначения представлены на обзорном листе


Масштаб 1:2000

Выноска 178

Раздел 4

Схема расположения границ

Публичный сервитут для эксплуатации объекта электросетевого хозяйства "Электросетевой комплекс Усть-Кут-1"

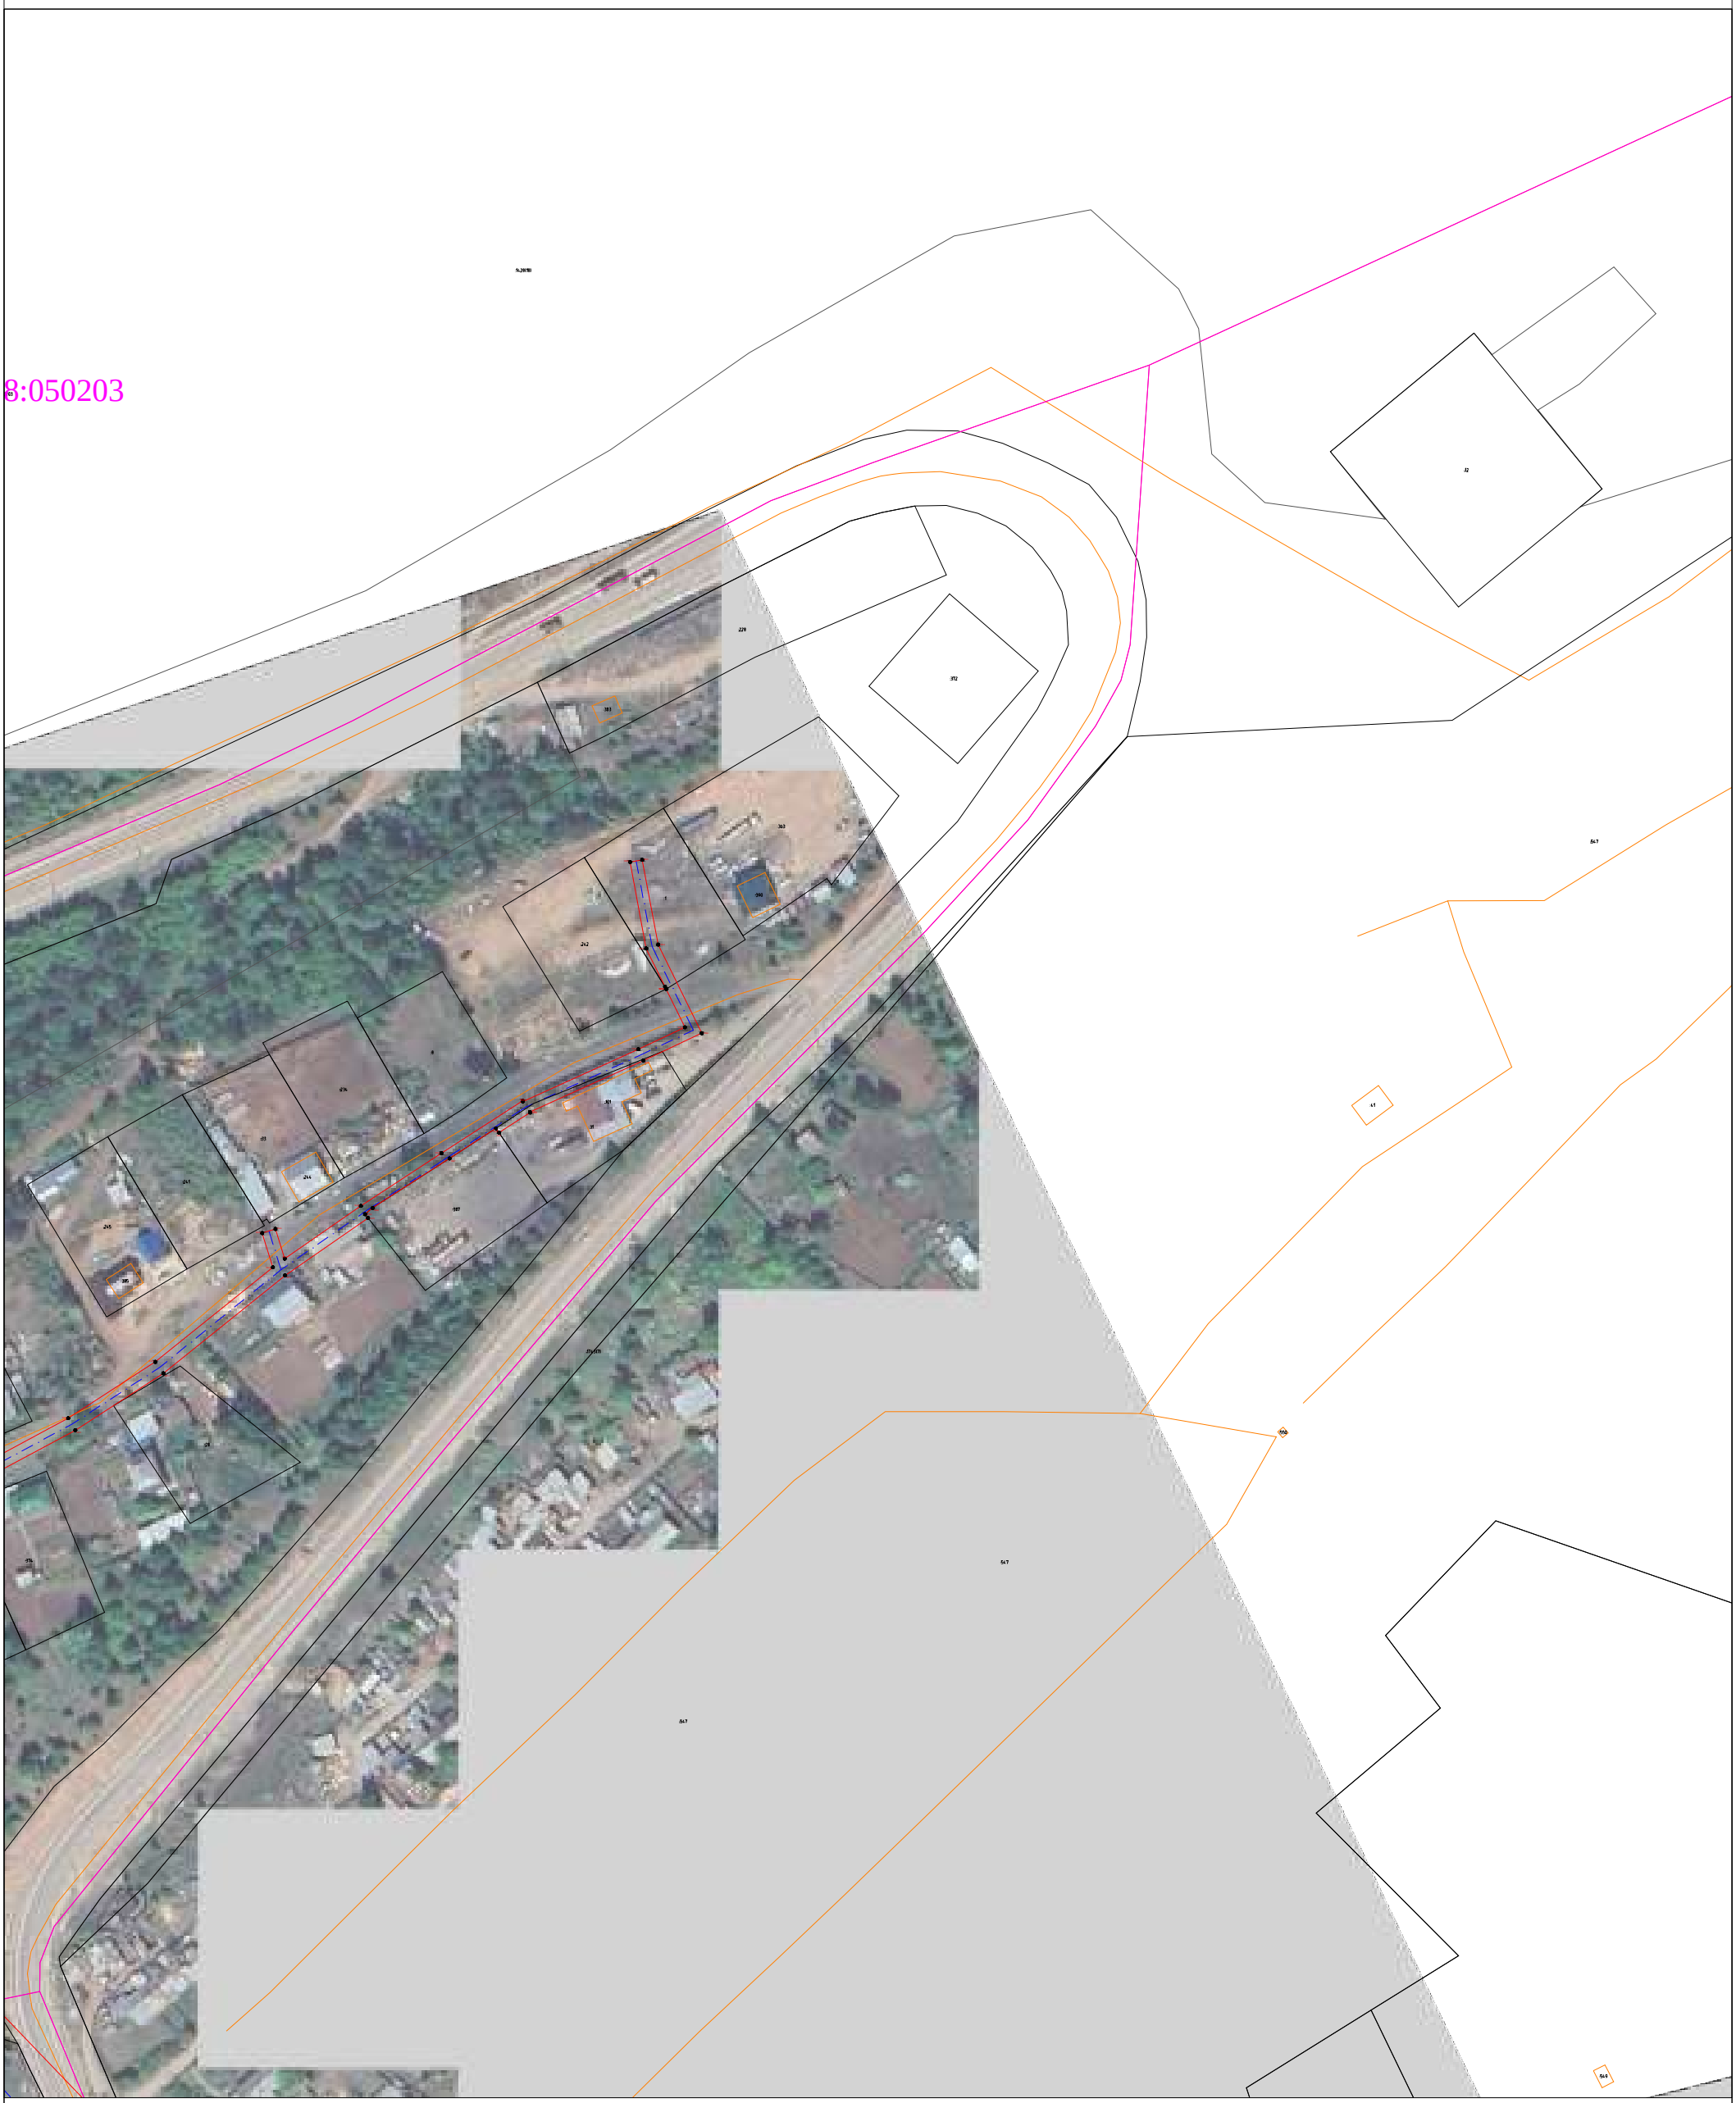

Используемые условные знаки и обозначения представлены на обзорном листе

Масштаб 1:2000

Выноска 179

Раздел 4

Схема расположения границ

Публичный сервитут для эксплуатации объекта электросетевого хозяйства "Электросетевой комплекс Усть-Кут-1"



Используемые условные знаки и обозначения представлены на обзорном листе

Масштаб 1:2000

Выноска 180

Раздел 4

Схема расположения границ

Публичный сервитут для эксплуатации объекта электросетевого хозяйства "Электросетевой комплекс Усть-Кут-1"



Используемые условные знаки и обозначения представлены на обзорном листе

Масштаб 1:2000

Выноска 181

Раздел 4

Схема расположения границ

Публичный сервитут для эксплуатации объекта электросетевого хозяйства "Электросетевой комплекс Усть-Кут-1"



Используемые условные знаки и обозначения представлены на обзорном листе

Масштаб 1:2000

Выноска 182

Раздел 4

Схема расположения границ

Публичный сервитут для эксплуатации объекта электросетевого хозяйства "Электросетевой комплекс Усть-Кут-1"



Используемые условные знаки и обозначения представлены на обзорном листе


Масштаб 1:2000

Выноска 183

Раздел 4

Схема расположения границ

Публичный сервитут для эксплуатации объекта электросетевого хозяйства "Электросетевой комплекс Усть-Кут-1"

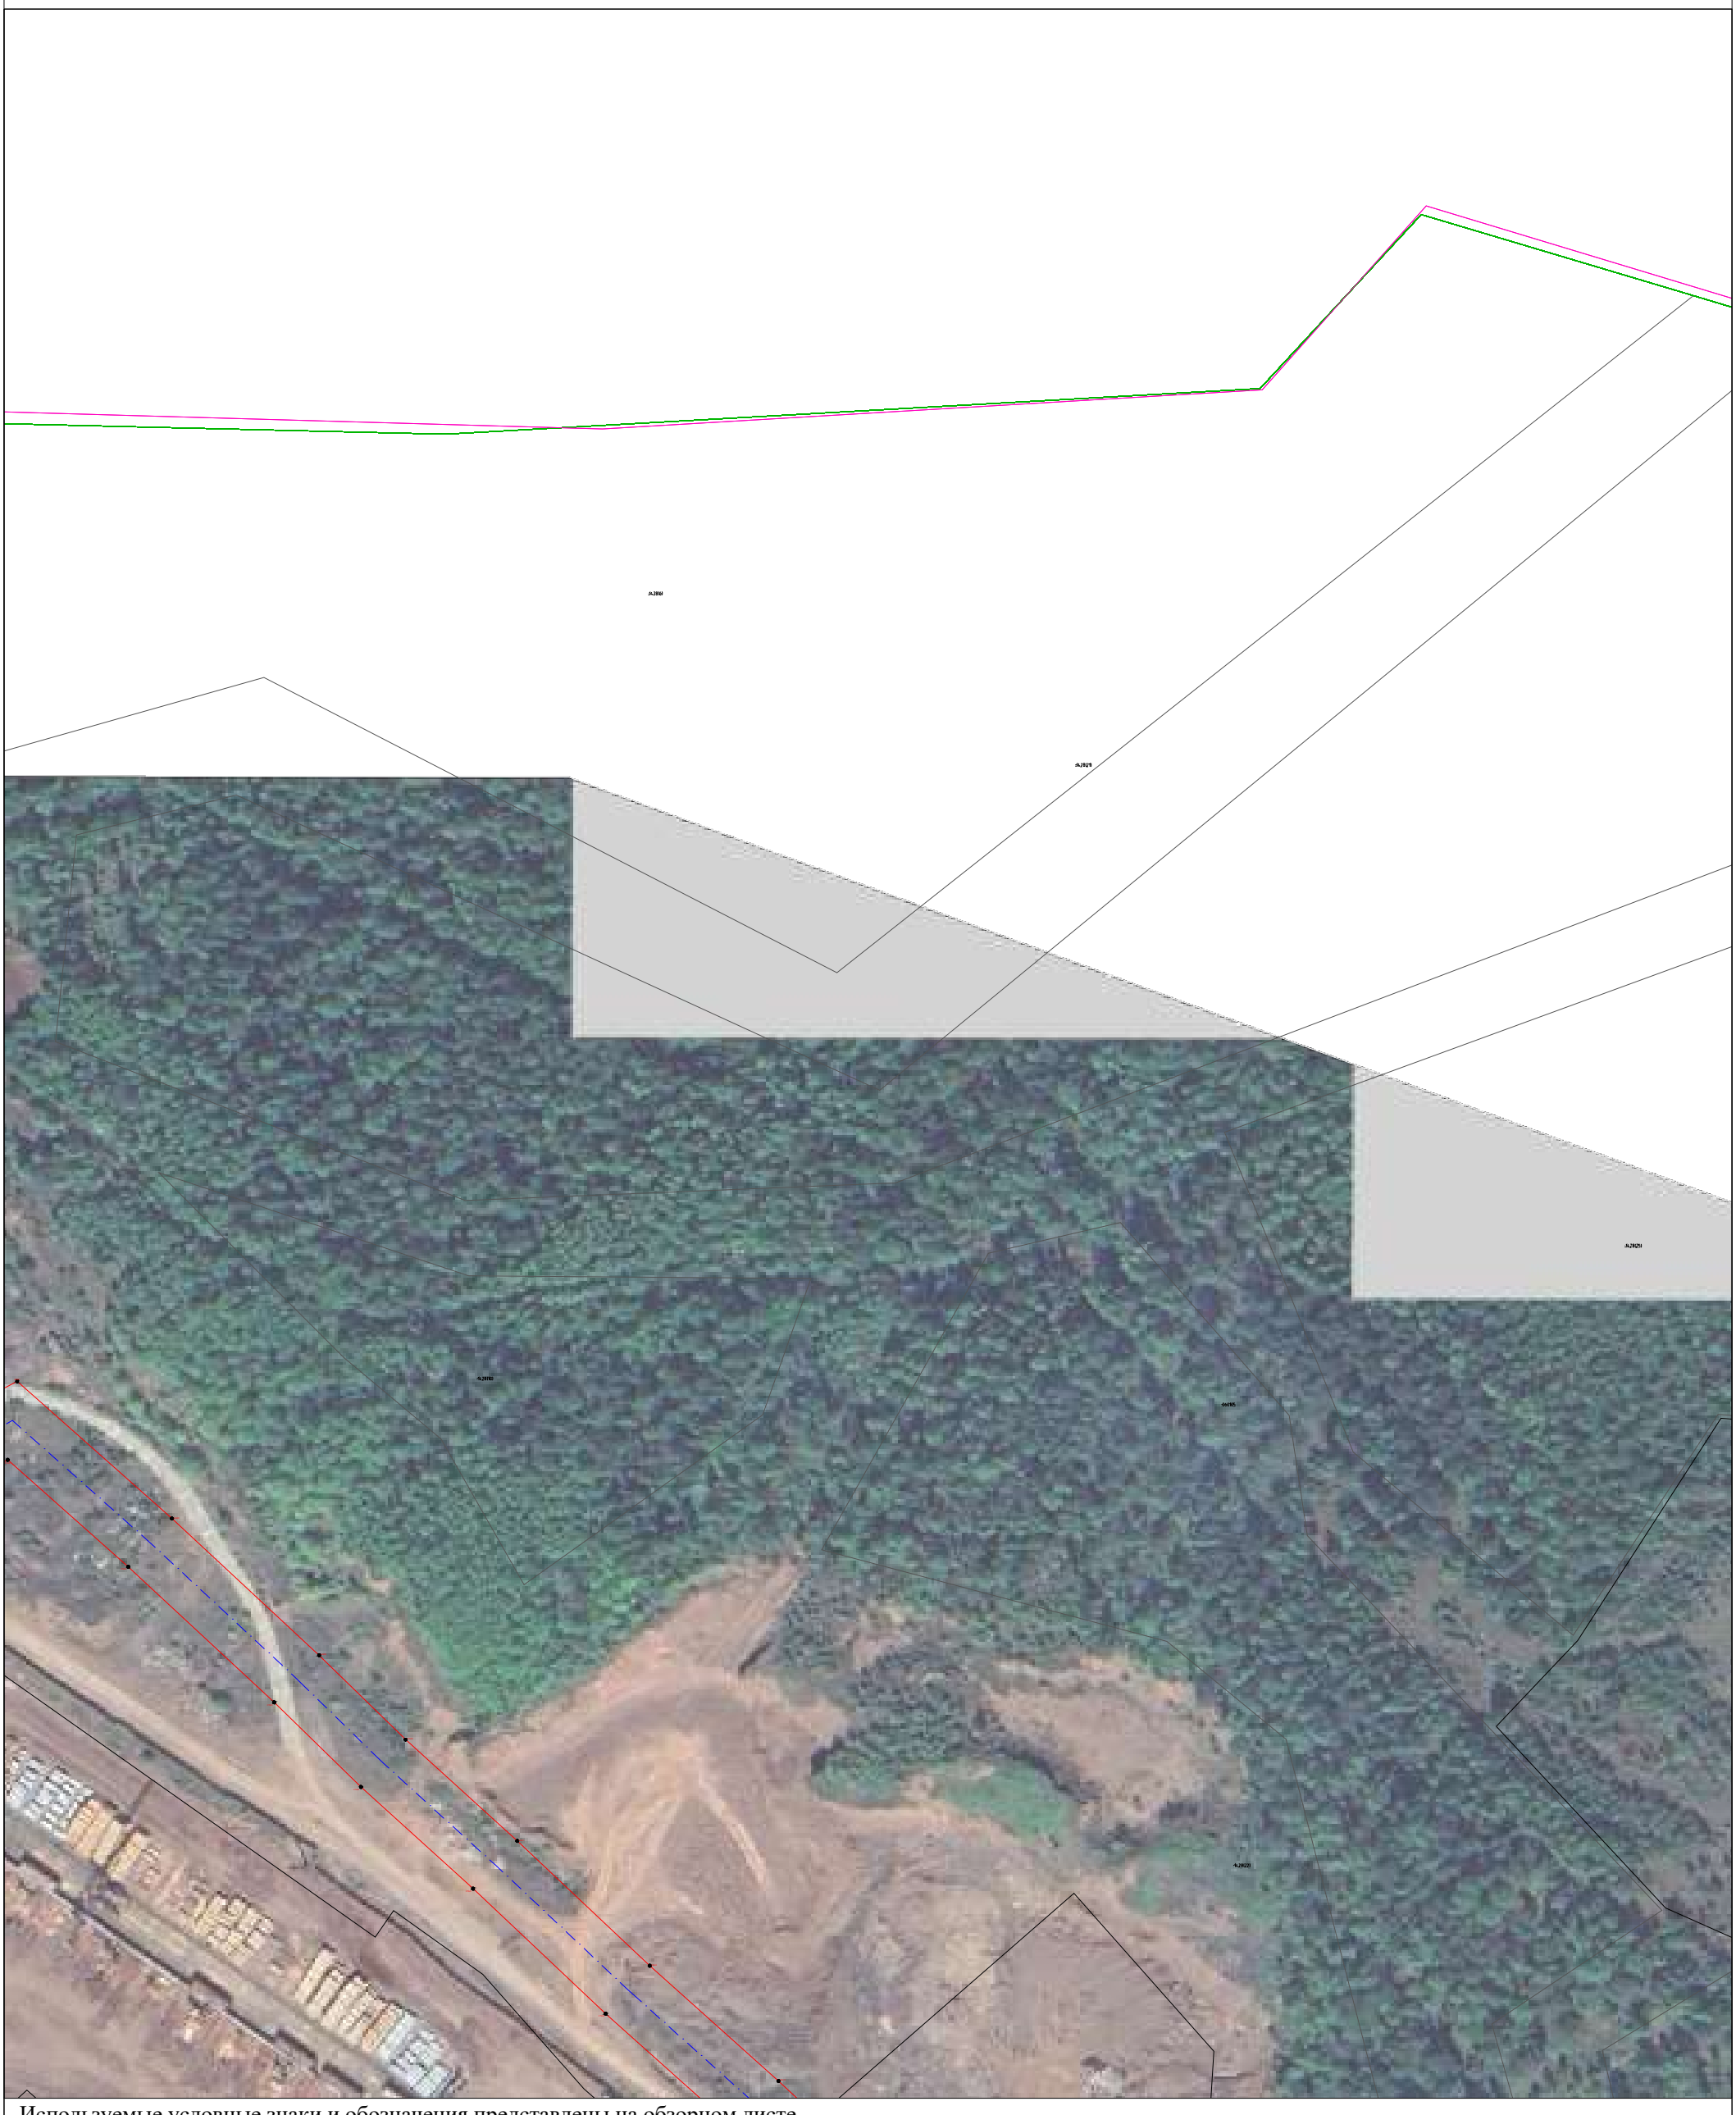

Используемые условные знаки и обозначения представлены на обзорном листе

Масштаб 1:2000

Выноска 184

Раздел 4

Схема расположения границ

Публичный сервитут для эксплуатации объекта электросетевого хозяйства "Электросетевой комплекс Усть-Кут-1"



Используемые условные знаки и обозначения представлены на обзорном листе


Масштаб 1:2000

Выноска 185

Раздел 4

Схема расположения границ

Публичный сервитут для эксплуатации объекта электросетевого хозяйства "Электросетевой комплекс Усть-Кут-1"

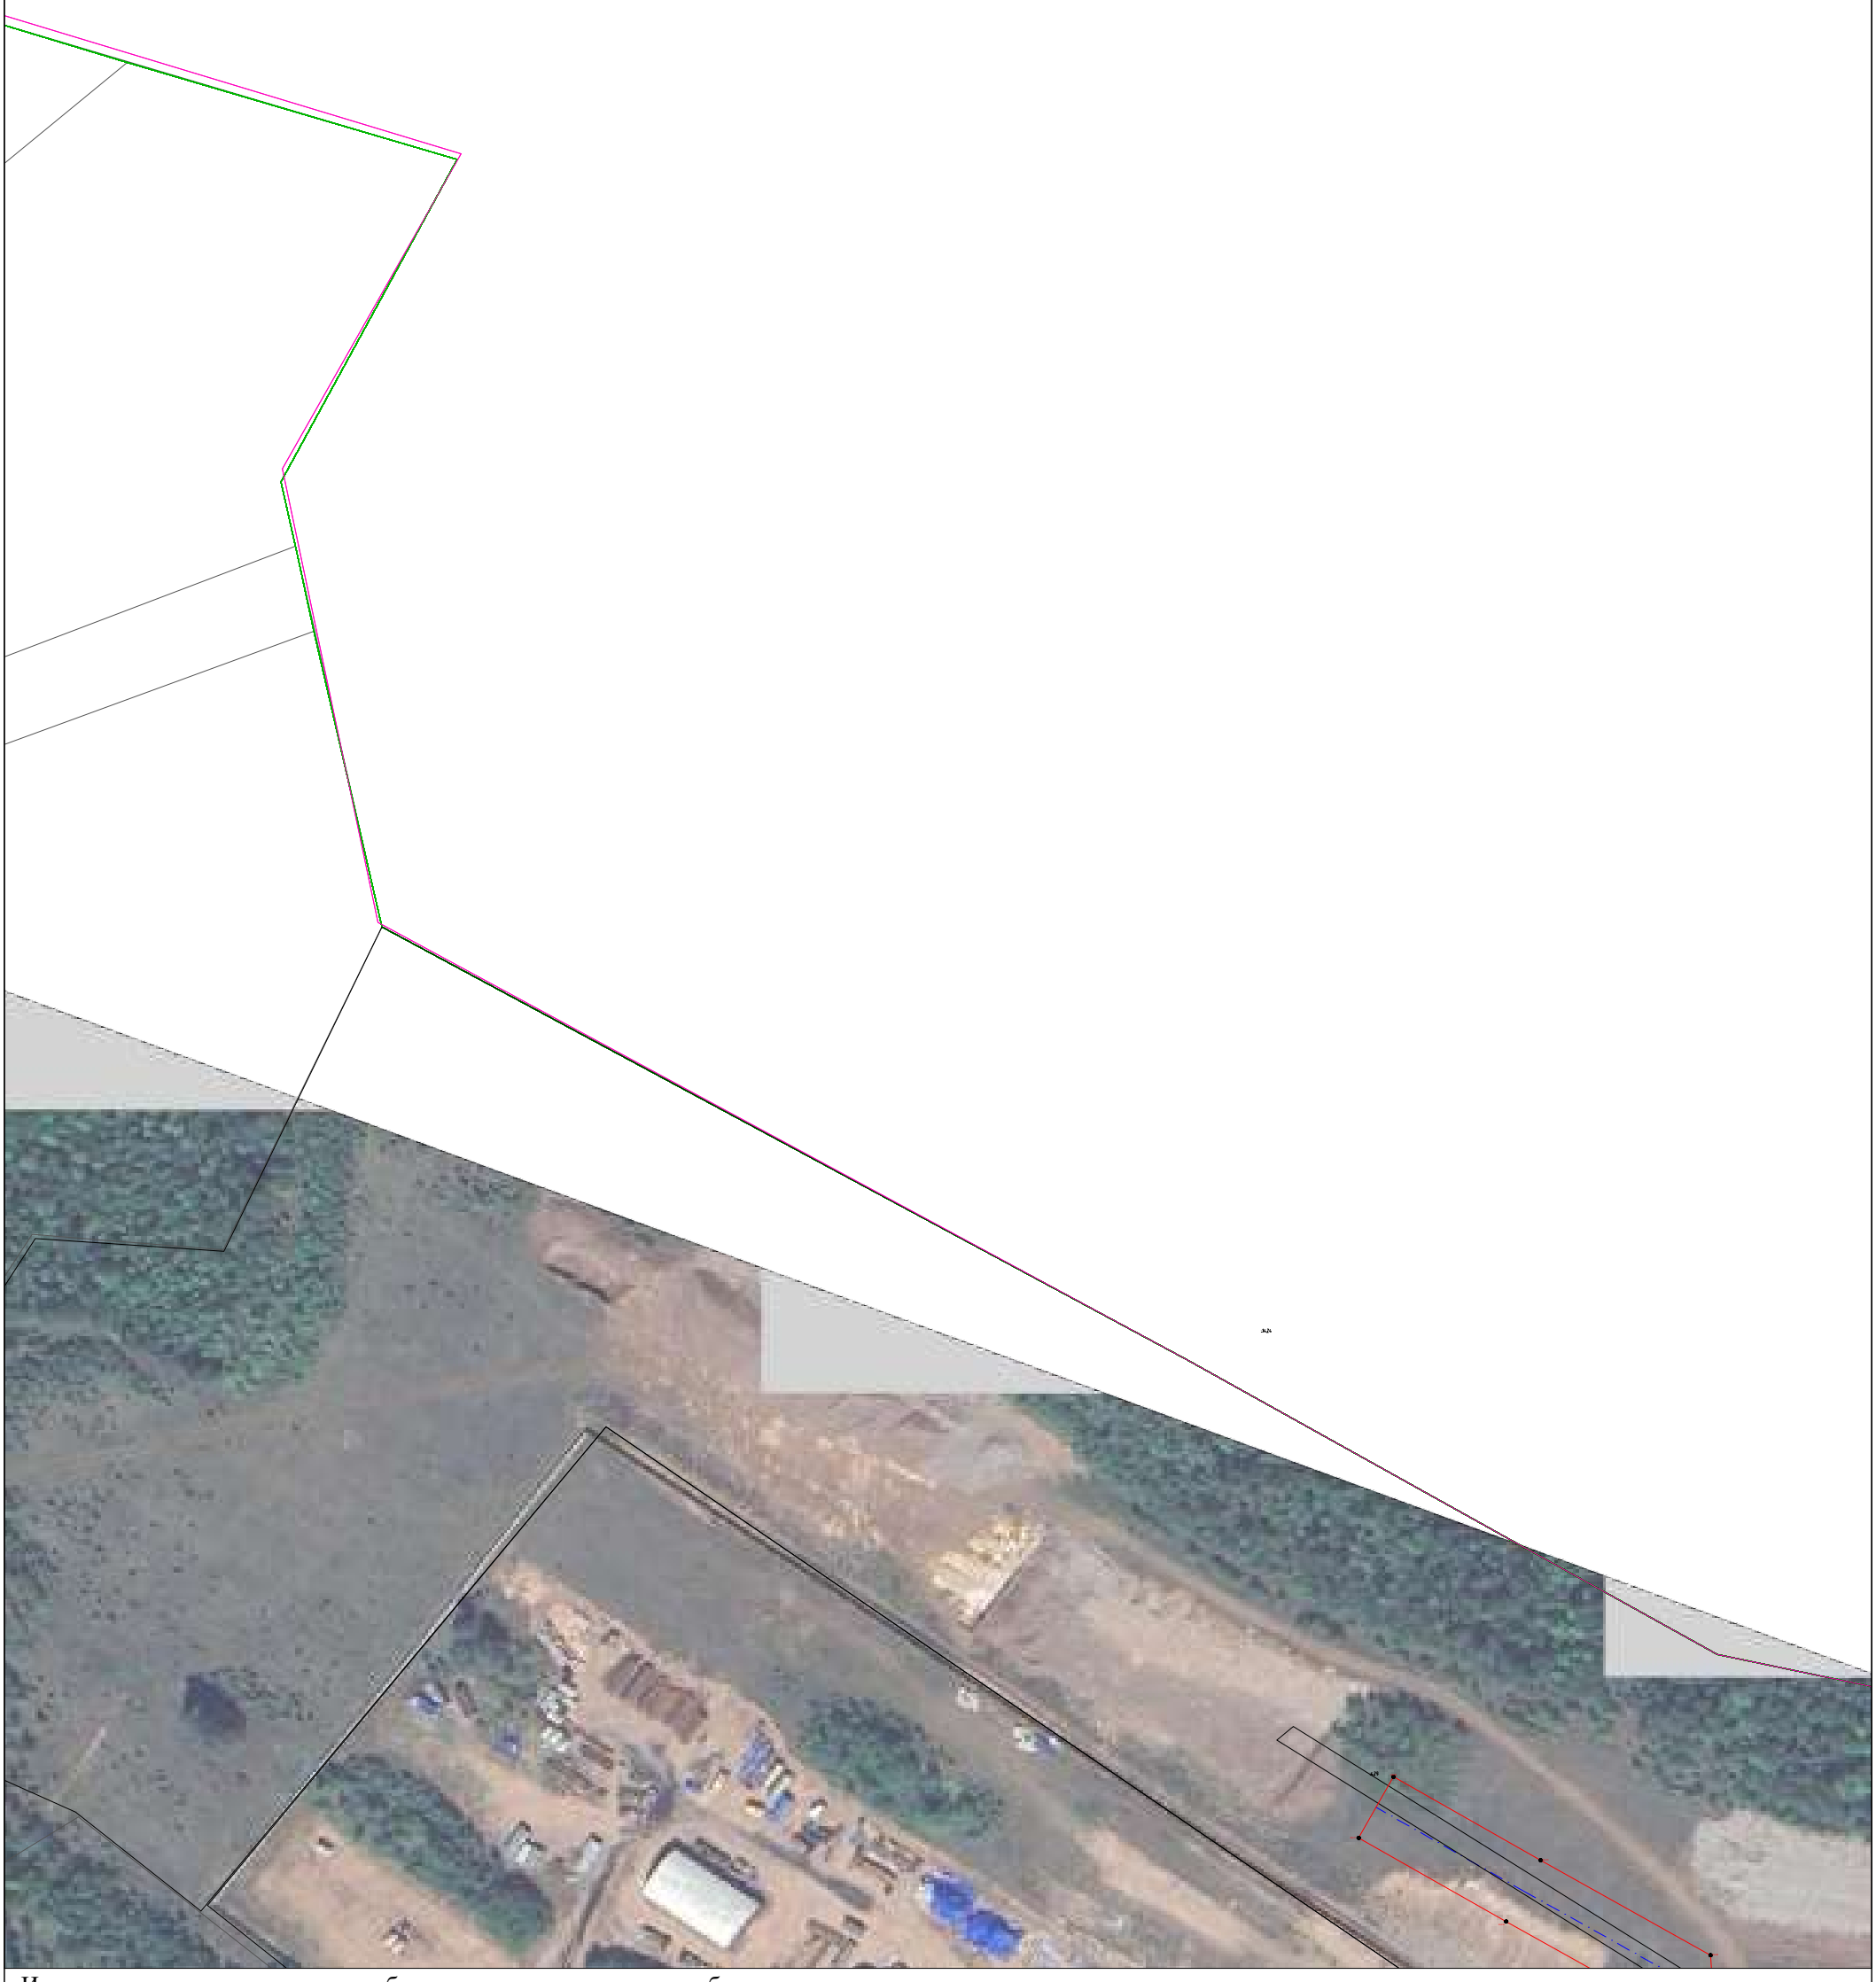

Используемые условные знаки и обозначения представлены на обзорном листе

Масштаб 1:2000

Выноска 186

Раздел 4

Схема расположения границ

Публичный сервитут для эксплуатации объекта электросетевого хозяйства "Электросетевой комплекс Усть-Кут-1"



Используемые условные знаки и обозначения представлены на обзорном листе

Масштаб 1:2000

Выноска 187

Раздел 4

Схема расположения границ

Публичный сервитут для эксплуатации объекта электросетевого хозяйства "Электросетевой комплекс Усть-Кут-1"



Используемые условные знаки и обозначения представлены на обзорном листе

Масштаб 1:2000

Выноска 188

Раздел 4

Схема расположения границ

Публичный сервитут для эксплуатации объекта электросетевого хозяйства "Электросетевой комплекс Усть-Кут-1"



Используемые условные знаки и обозначения представлены на обзорном листе


Масштаб 1:2000

Выноска 189

Раздел 4

Схема расположения границ

Публичный сервитут для эксплуатации объекта электросетевого хозяйства "Электросетевой комплекс Усть-Кут-1"

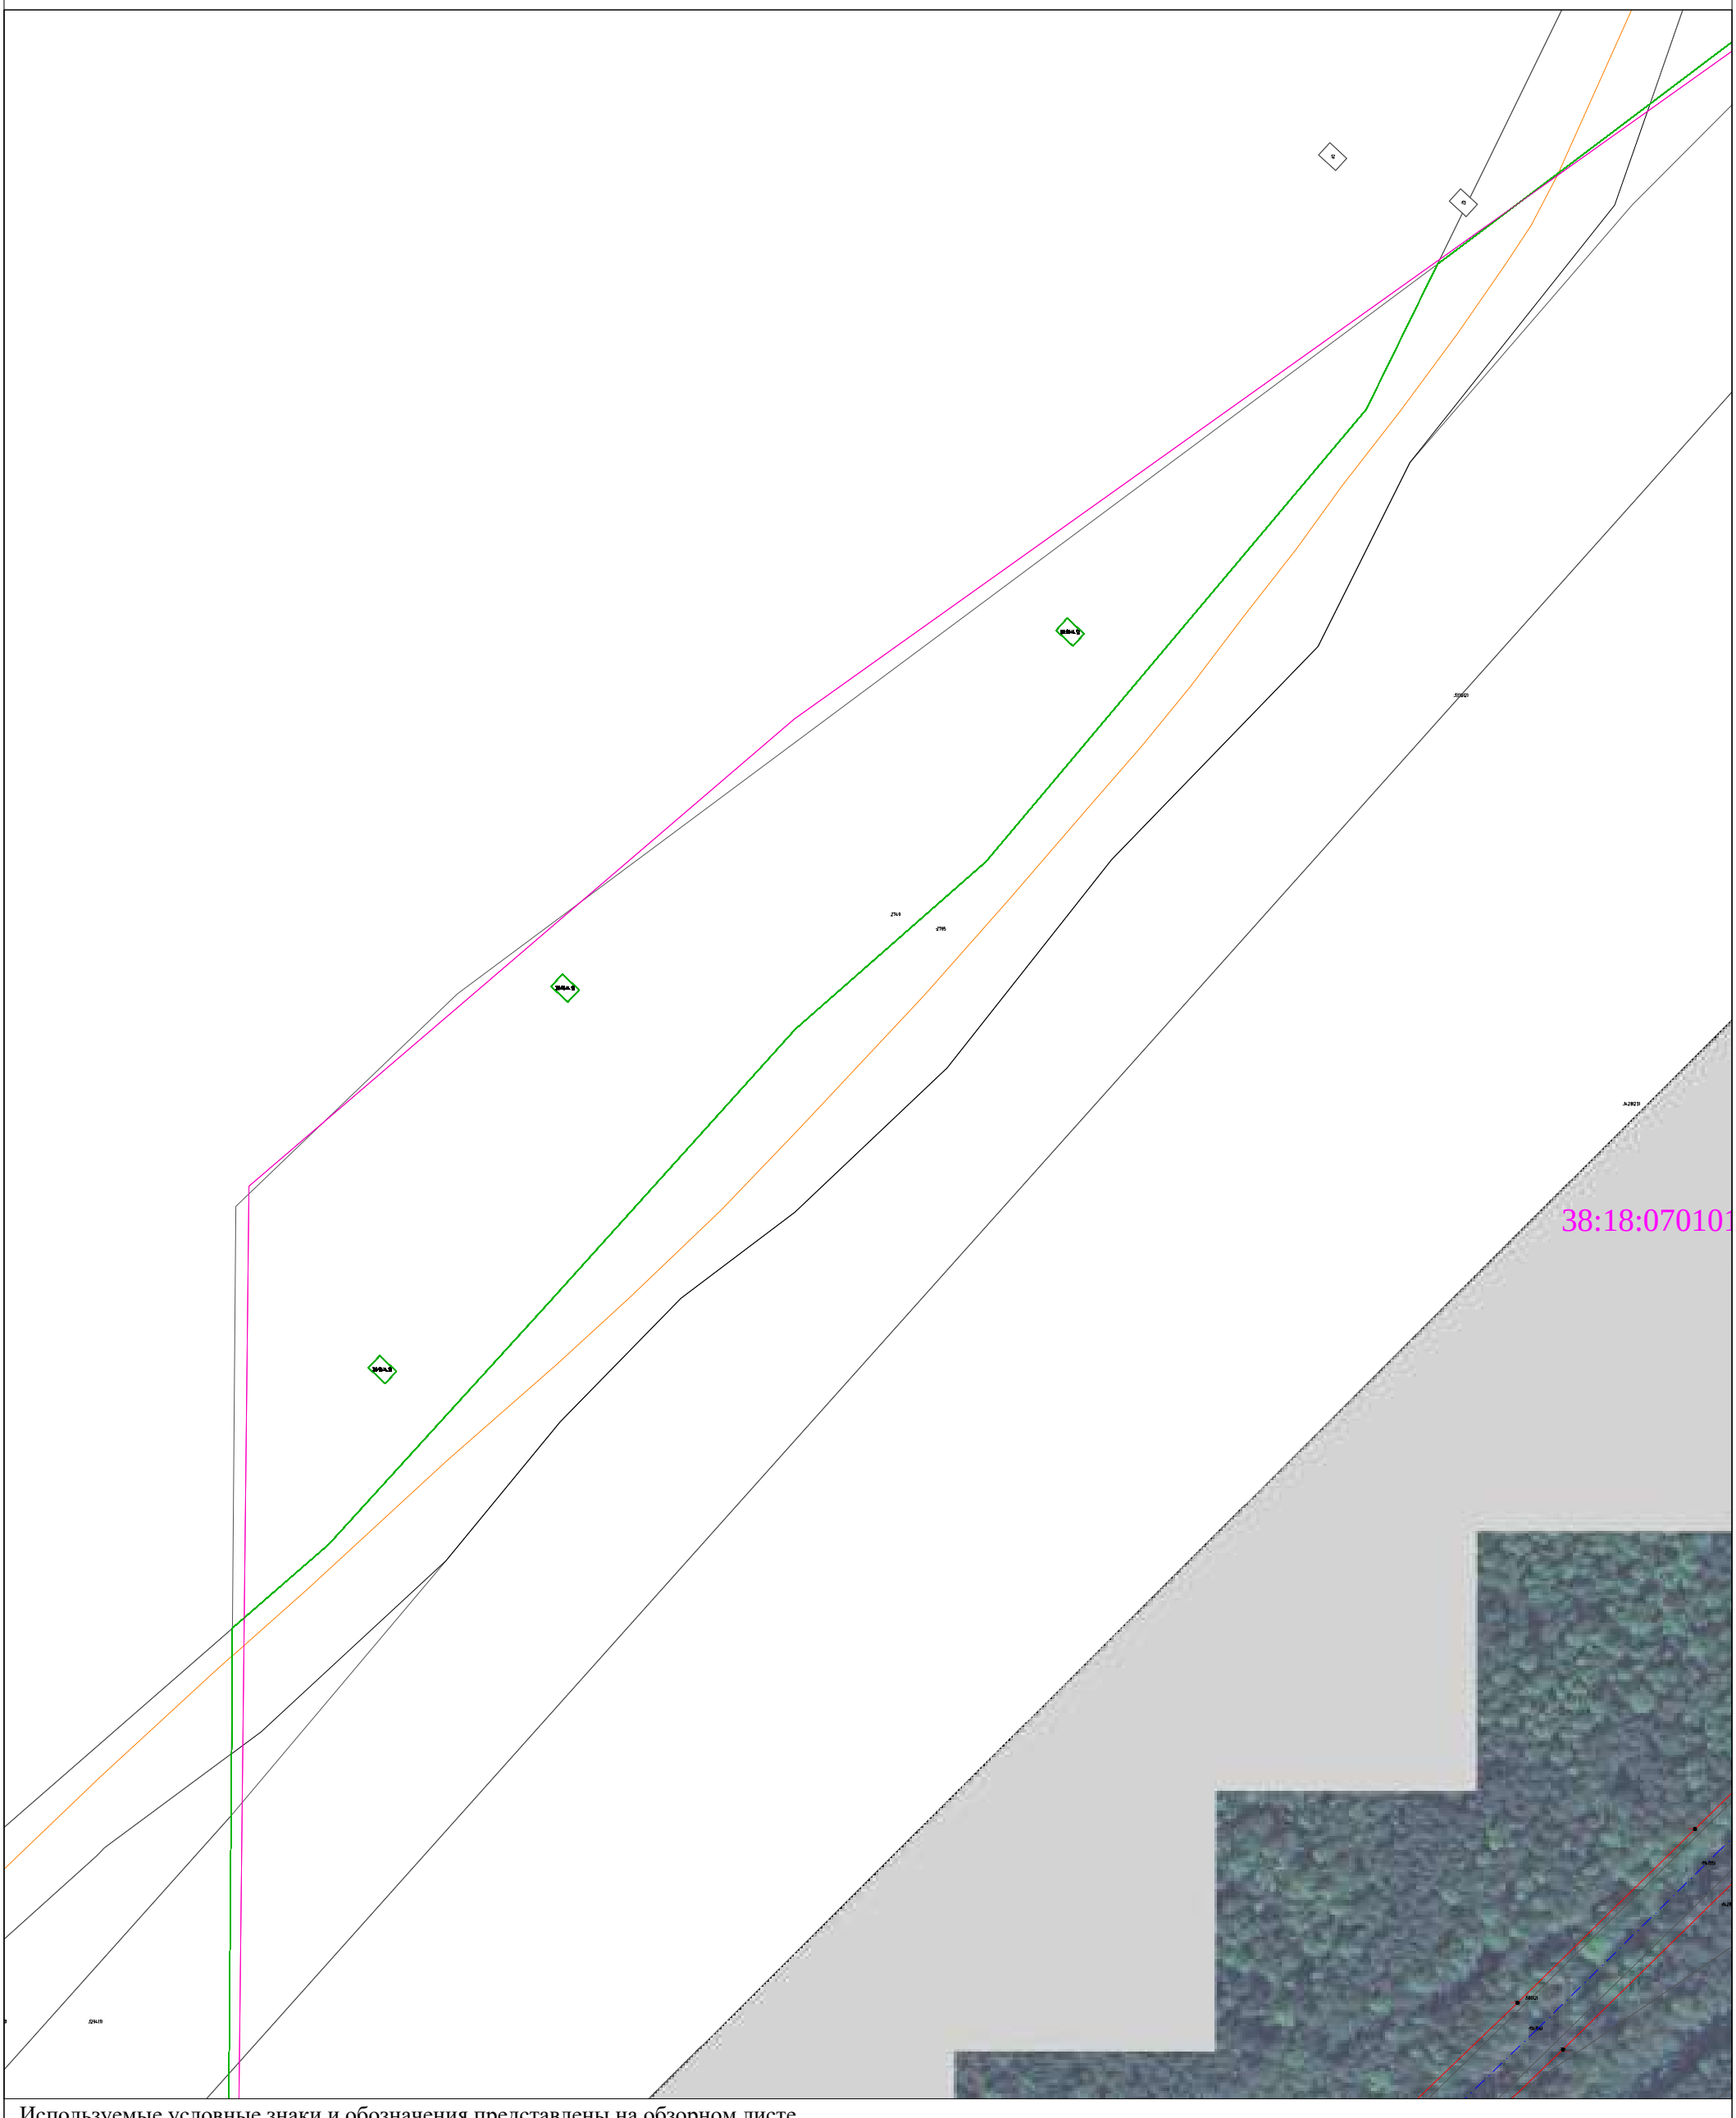

Используемые условные знаки и обозначения представлены на обзорном листе

Масштаб 1:2000

Выноска 190

Раздел 4

Схема расположения границ

Публичный сервитут для эксплуатации объекта электросетевого хозяйства "Электросетевой комплекс Усть-Кут-1"



Используемые условные знаки и обозначения представлены на обзорном листе

Масштаб 1:2000

Выноска 191

Раздел 4

Схема расположения границ

Публичный сервитут для эксплуатации объекта электросетевого хозяйства "Электросетевой комплекс Усть-Кут-1"



Используемые условные знаки и обозначения представлены на обзорном листе


Масштаб 1:2000

Выноска 192

Раздел 4

Схема расположения границ

Публичный сервитут для эксплуатации объекта электросетевого хозяйства "Электросетевой комплекс Усть-Кут-1"

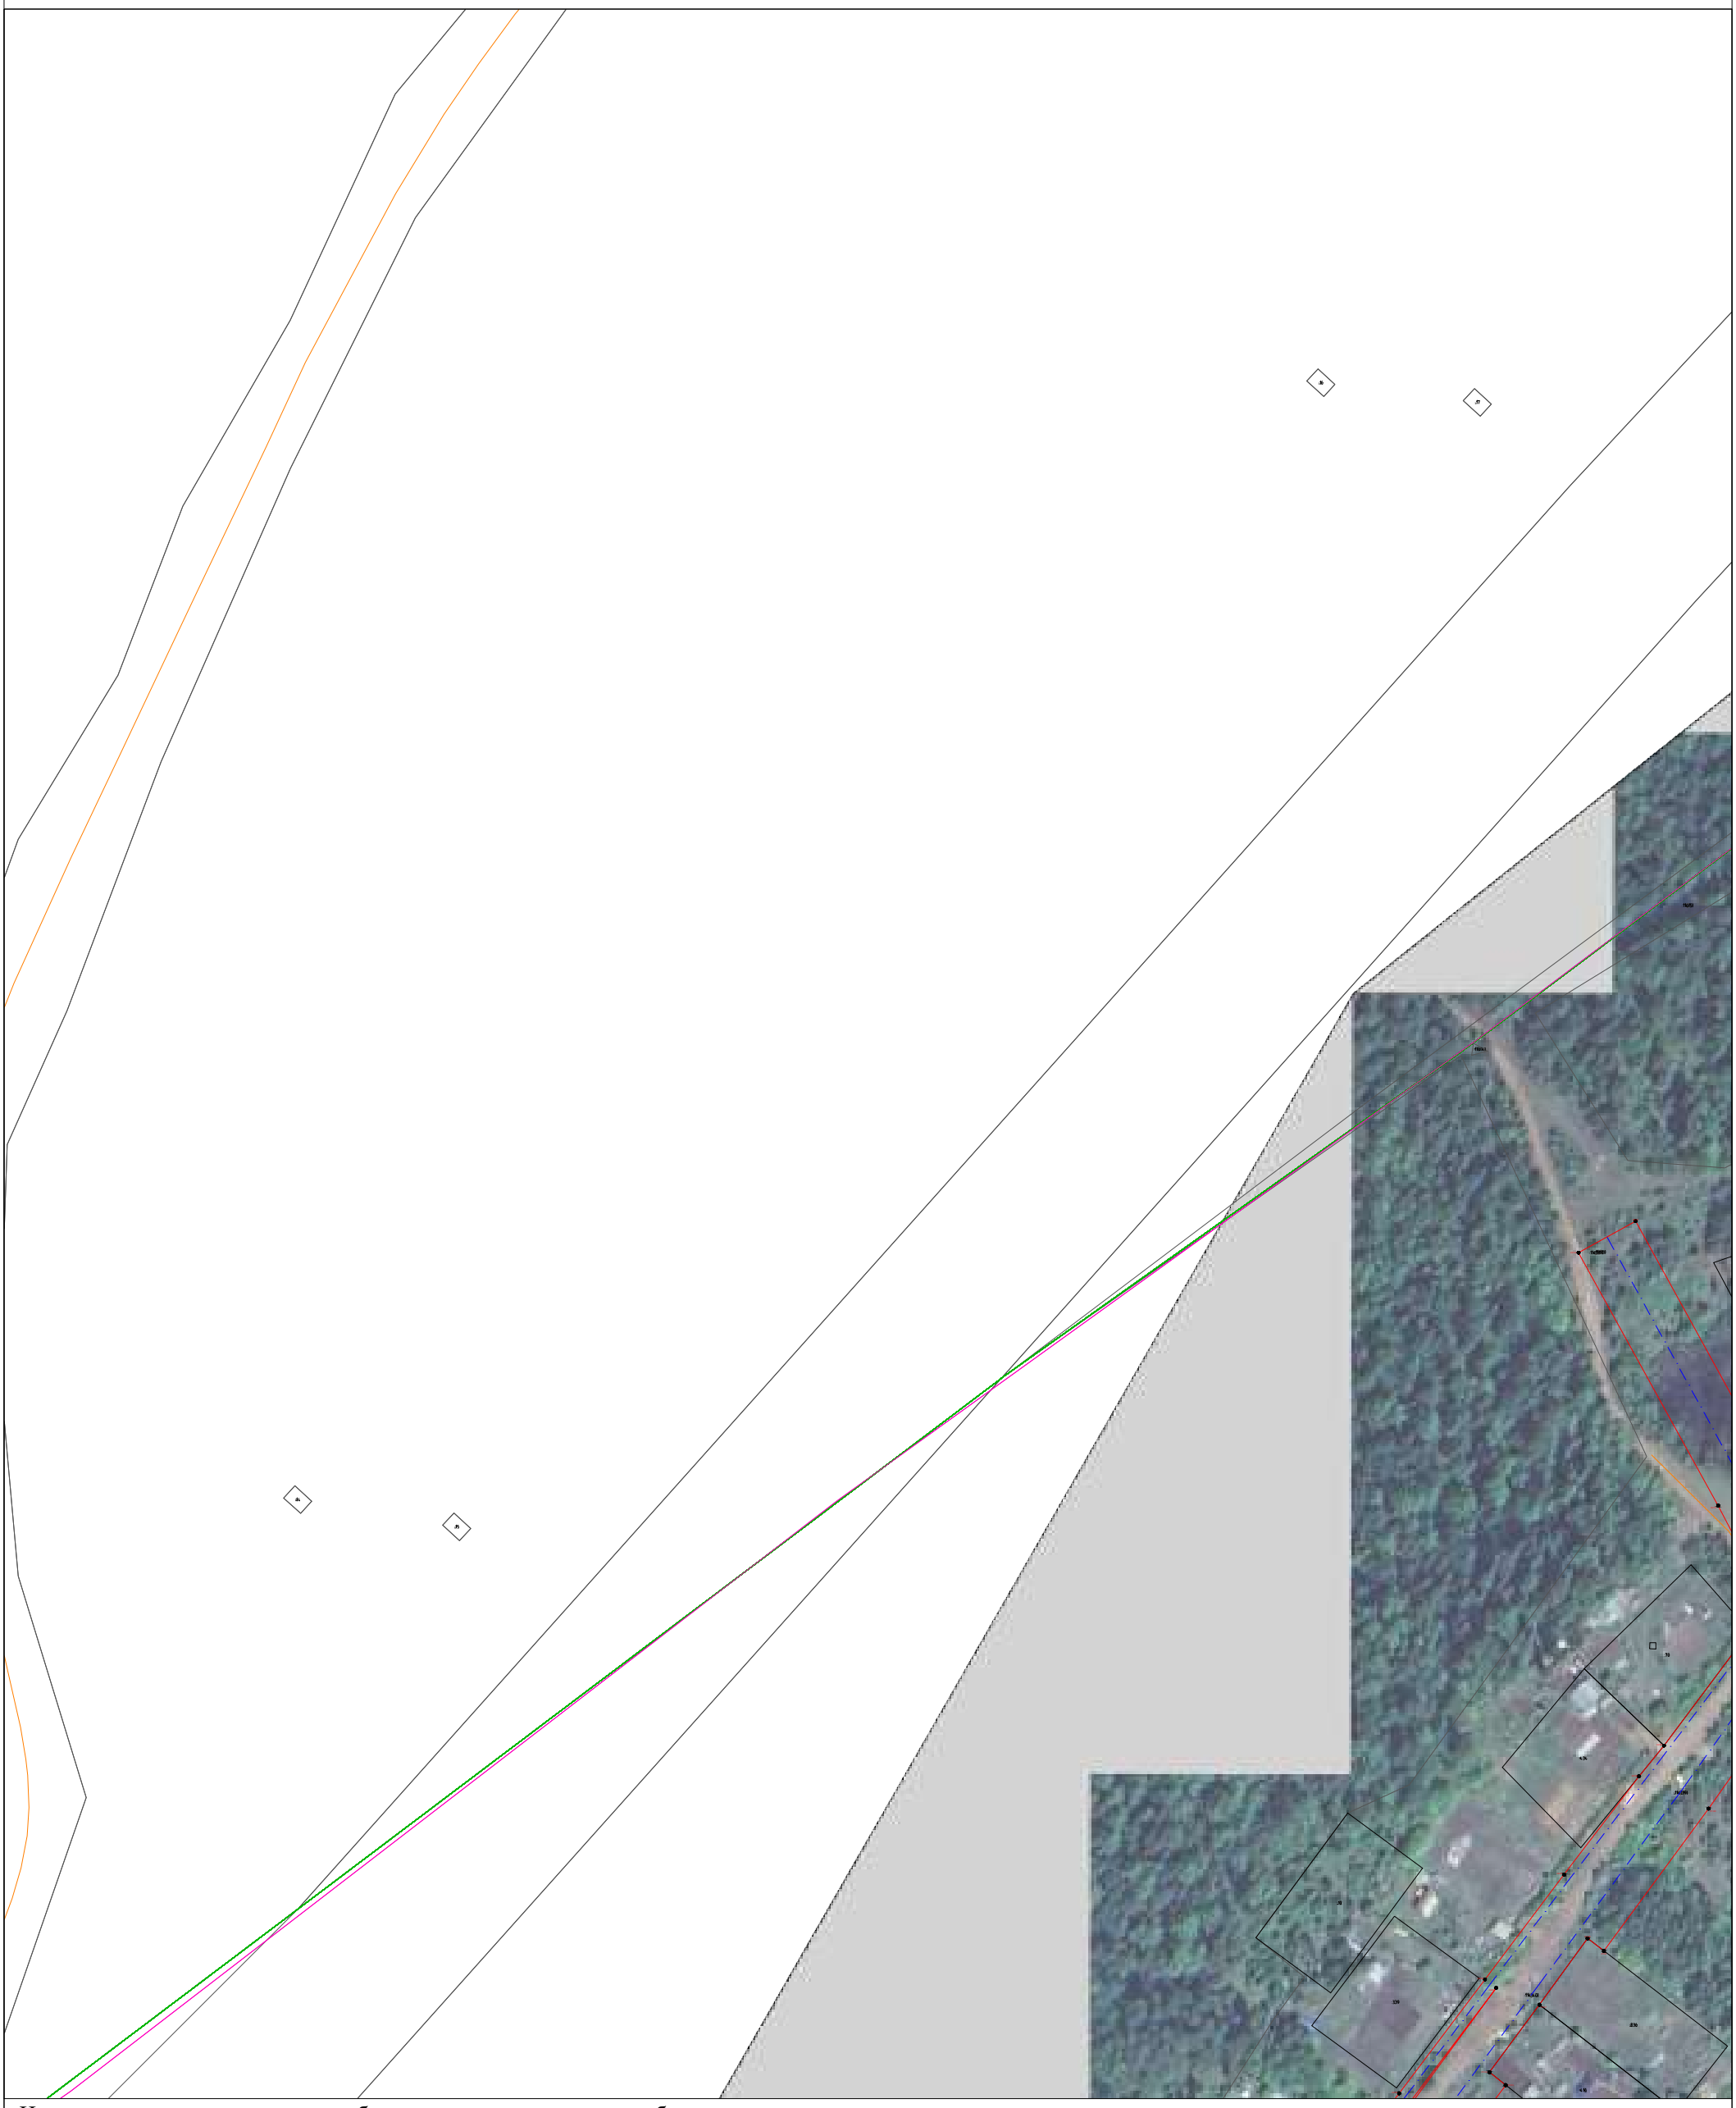

Используемые условные знаки и обозначения представлены на обзорном листе

Масштаб 1:2000

Выноска 193

Раздел 4

Схема расположения границ

Публичный сервитут для эксплуатации объекта электросетевого хозяйства "Электросетевой комплекс Усть-Кут-1"



Используемые условные знаки и обозначения представлены на обзорном листе


Масштаб 1:2000

Выноска 194

Раздел 4

Схема расположения границ

Публичный сервитут для эксплуатации объекта электросетевого хозяйства "Электросетевой комплекс Усть-Кут-1"

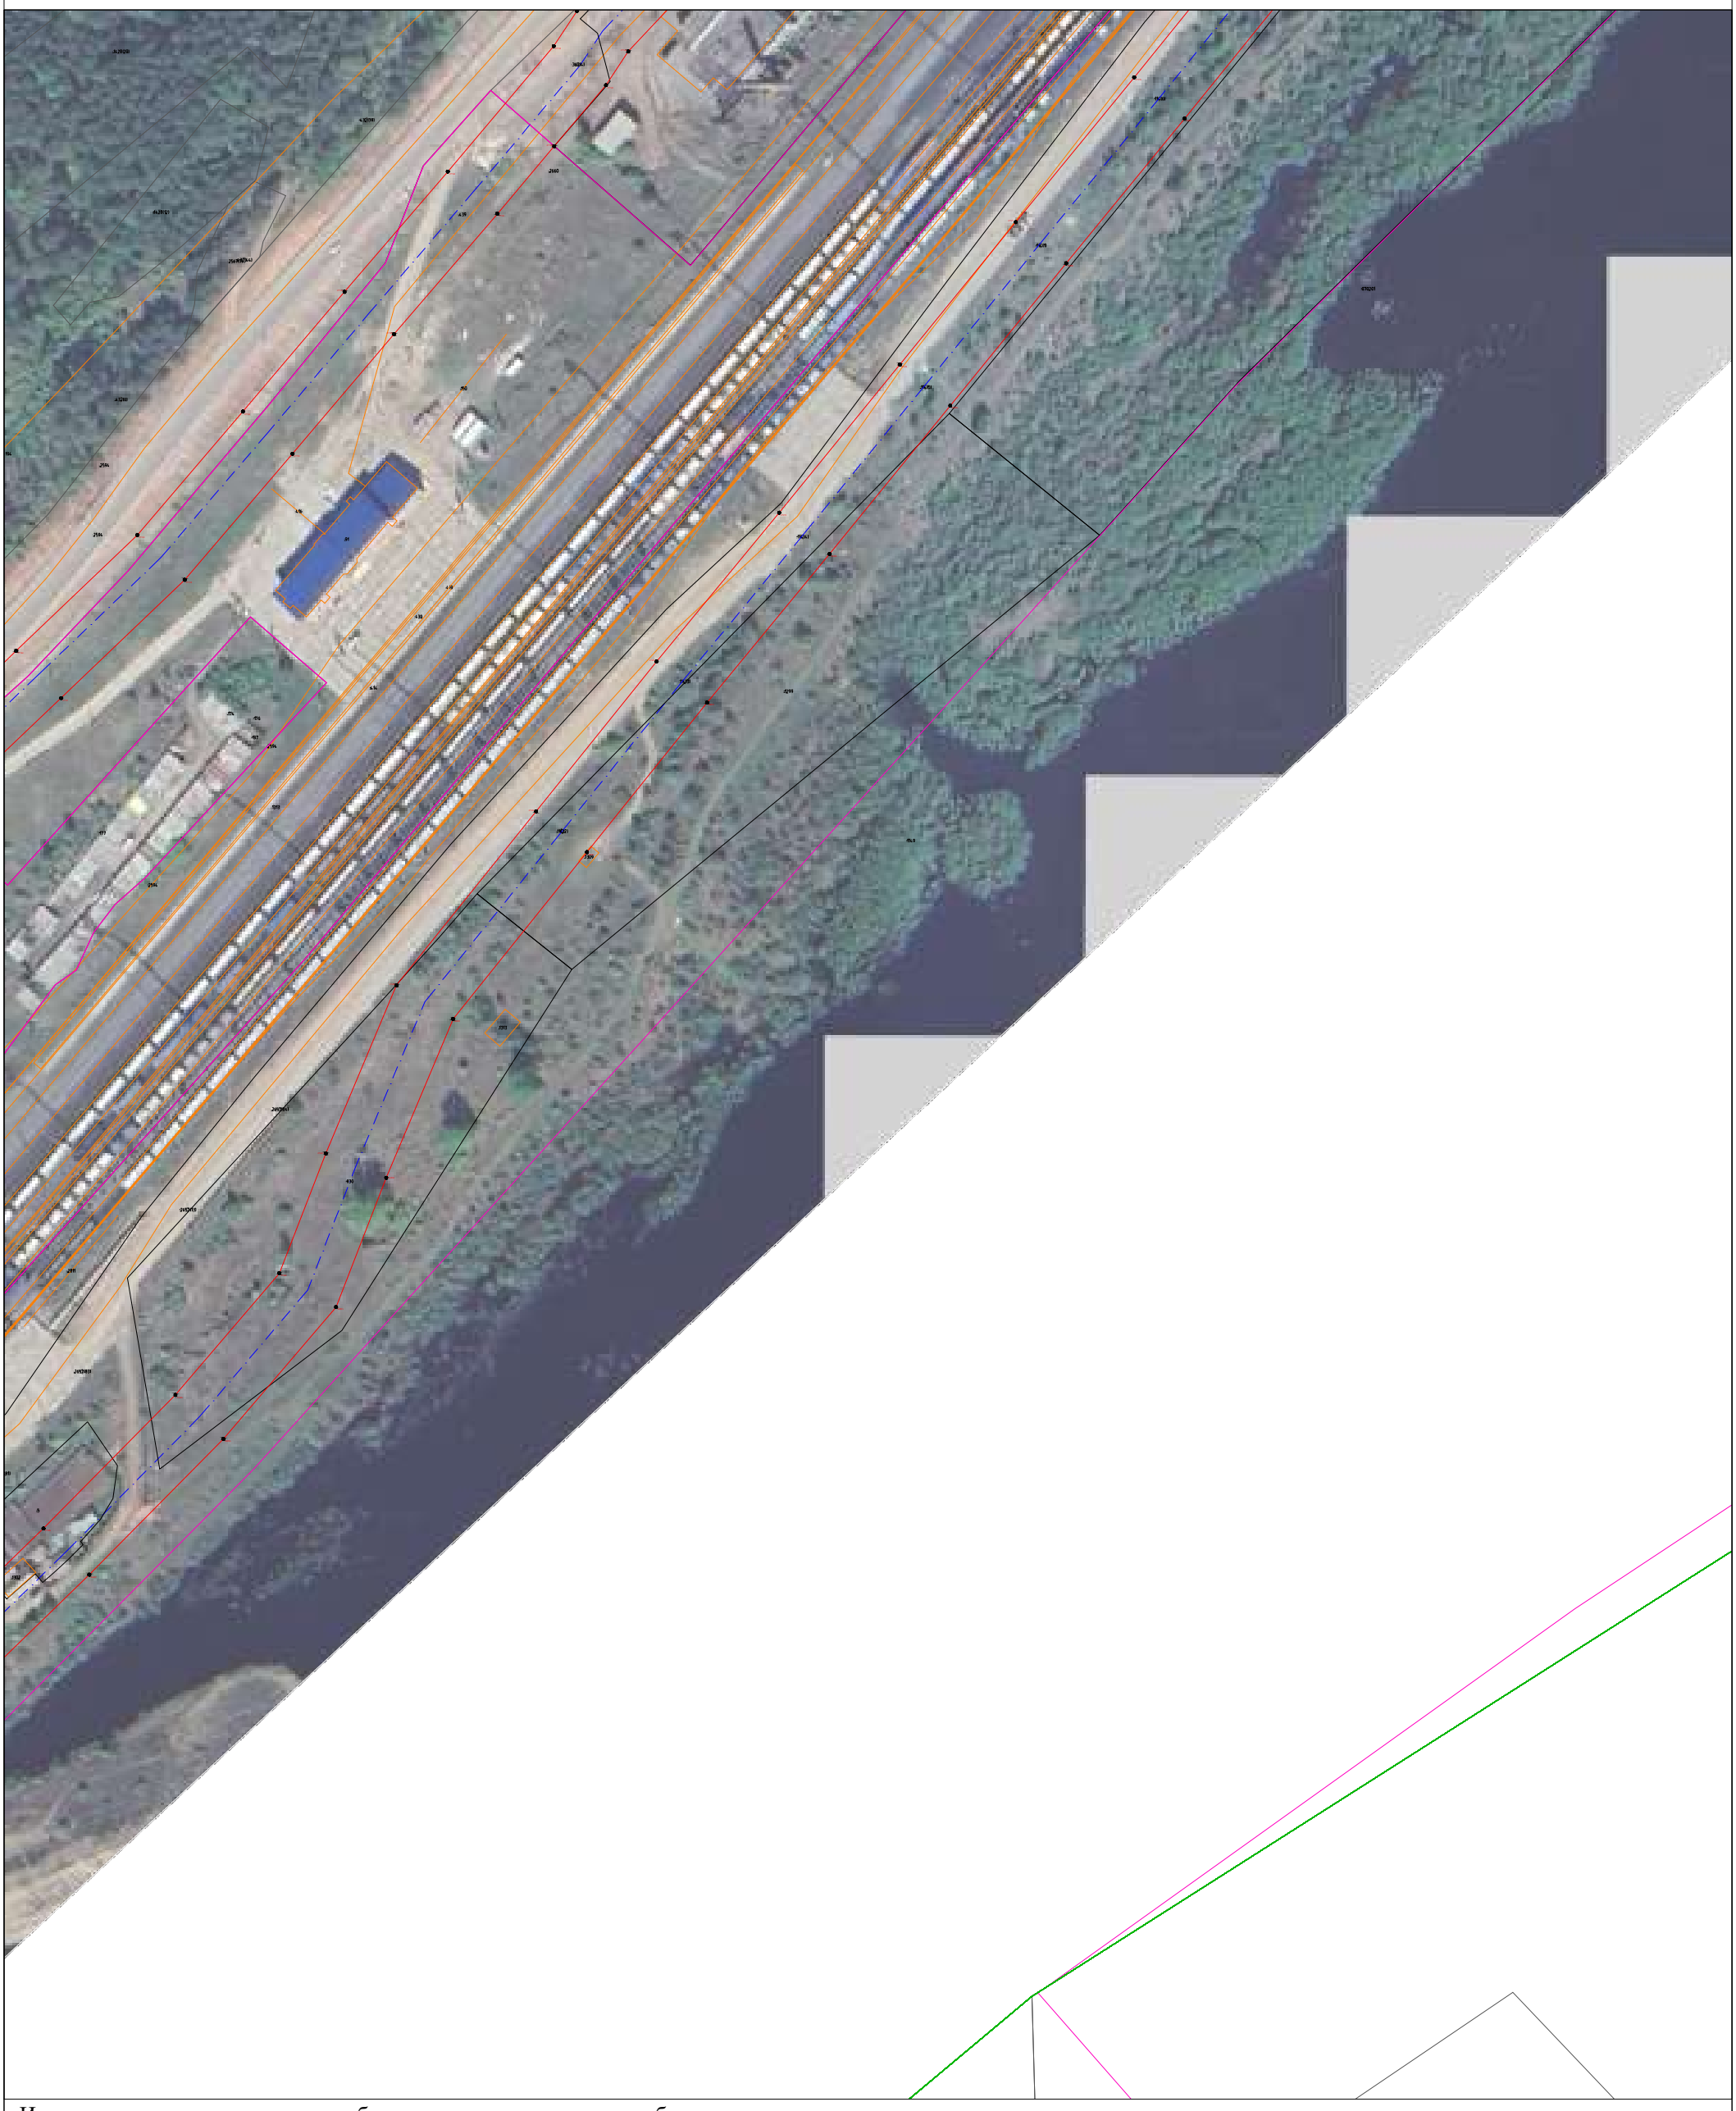

Используемые условные знаки и обозначения представлены на обзорном листе

Масштаб 1:2000

Выноска 195

Раздел 4

Схема расположения границ

Публичный сервитут для эксплуатации объекта электросетевого хозяйства "Электросетевой комплекс Усть-Кут-1"



Используемые условные знаки и обозначения представлены на обзорном листе

Масштаб 1:2000

Выноска 196

Раздел 4

Схема расположения границ

Публичный сервитут для эксплуатации объекта электросетевого хозяйства "Электросетевой комплекс Усть-Кут-1"



Используемые условные знаки и обозначения представлены на обзорном листе


Масштаб 1:2000

Выноска 197

Раздел 4

Схема расположения границ

Публичный сервитут для эксплуатации объекта электросетевого хозяйства "Электросетевой комплекс Усть-Кут-1"

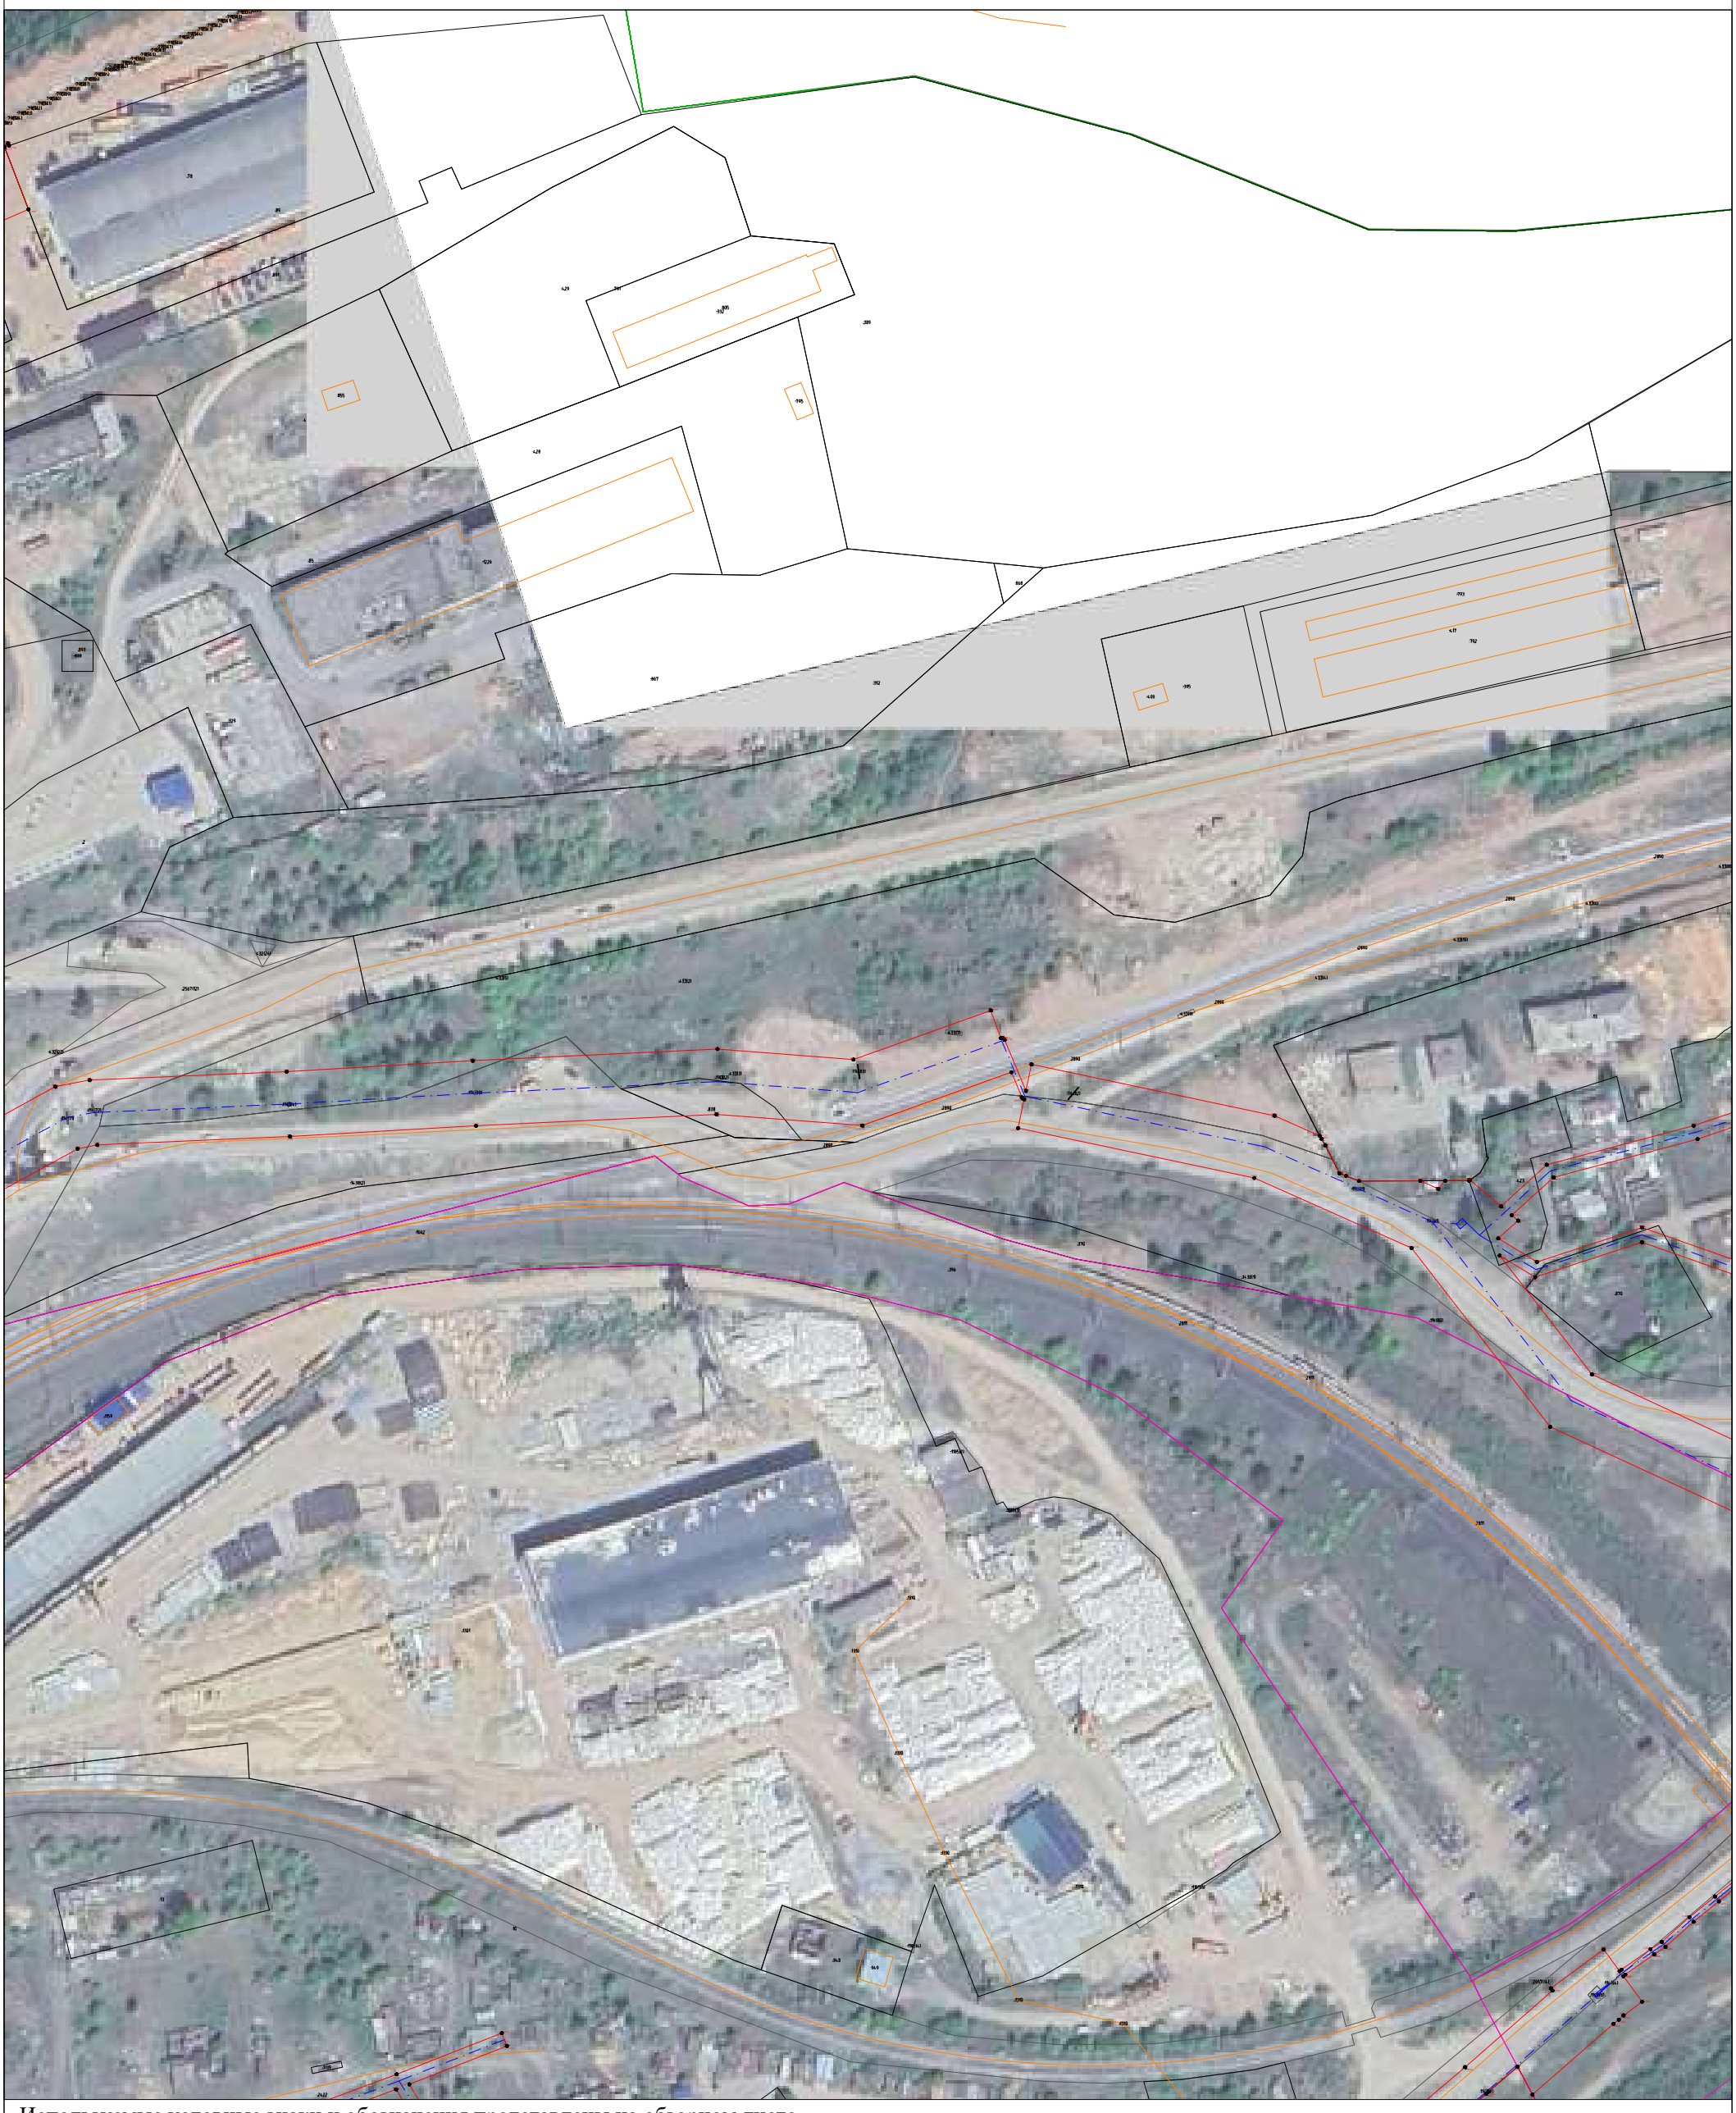

Используемые условные знаки и обозначения представлены на обзорном листе

Масштаб 1:2000

Выноска 198

Раздел 4

Схема расположения границ

Публичный сервитут для эксплуатации объекта электросетевого хозяйства "Электросетевой комплекс Усть-Кут-1"



Используемые условные знаки и обозначения представлены на обзорном листе


Масштаб 1:2000

Выноска 199

Раздел 4

Схема расположения границ

Публичный сервитут для эксплуатации объекта электросетевого хозяйства "Электросетевой комплекс Усть-Кут-1"

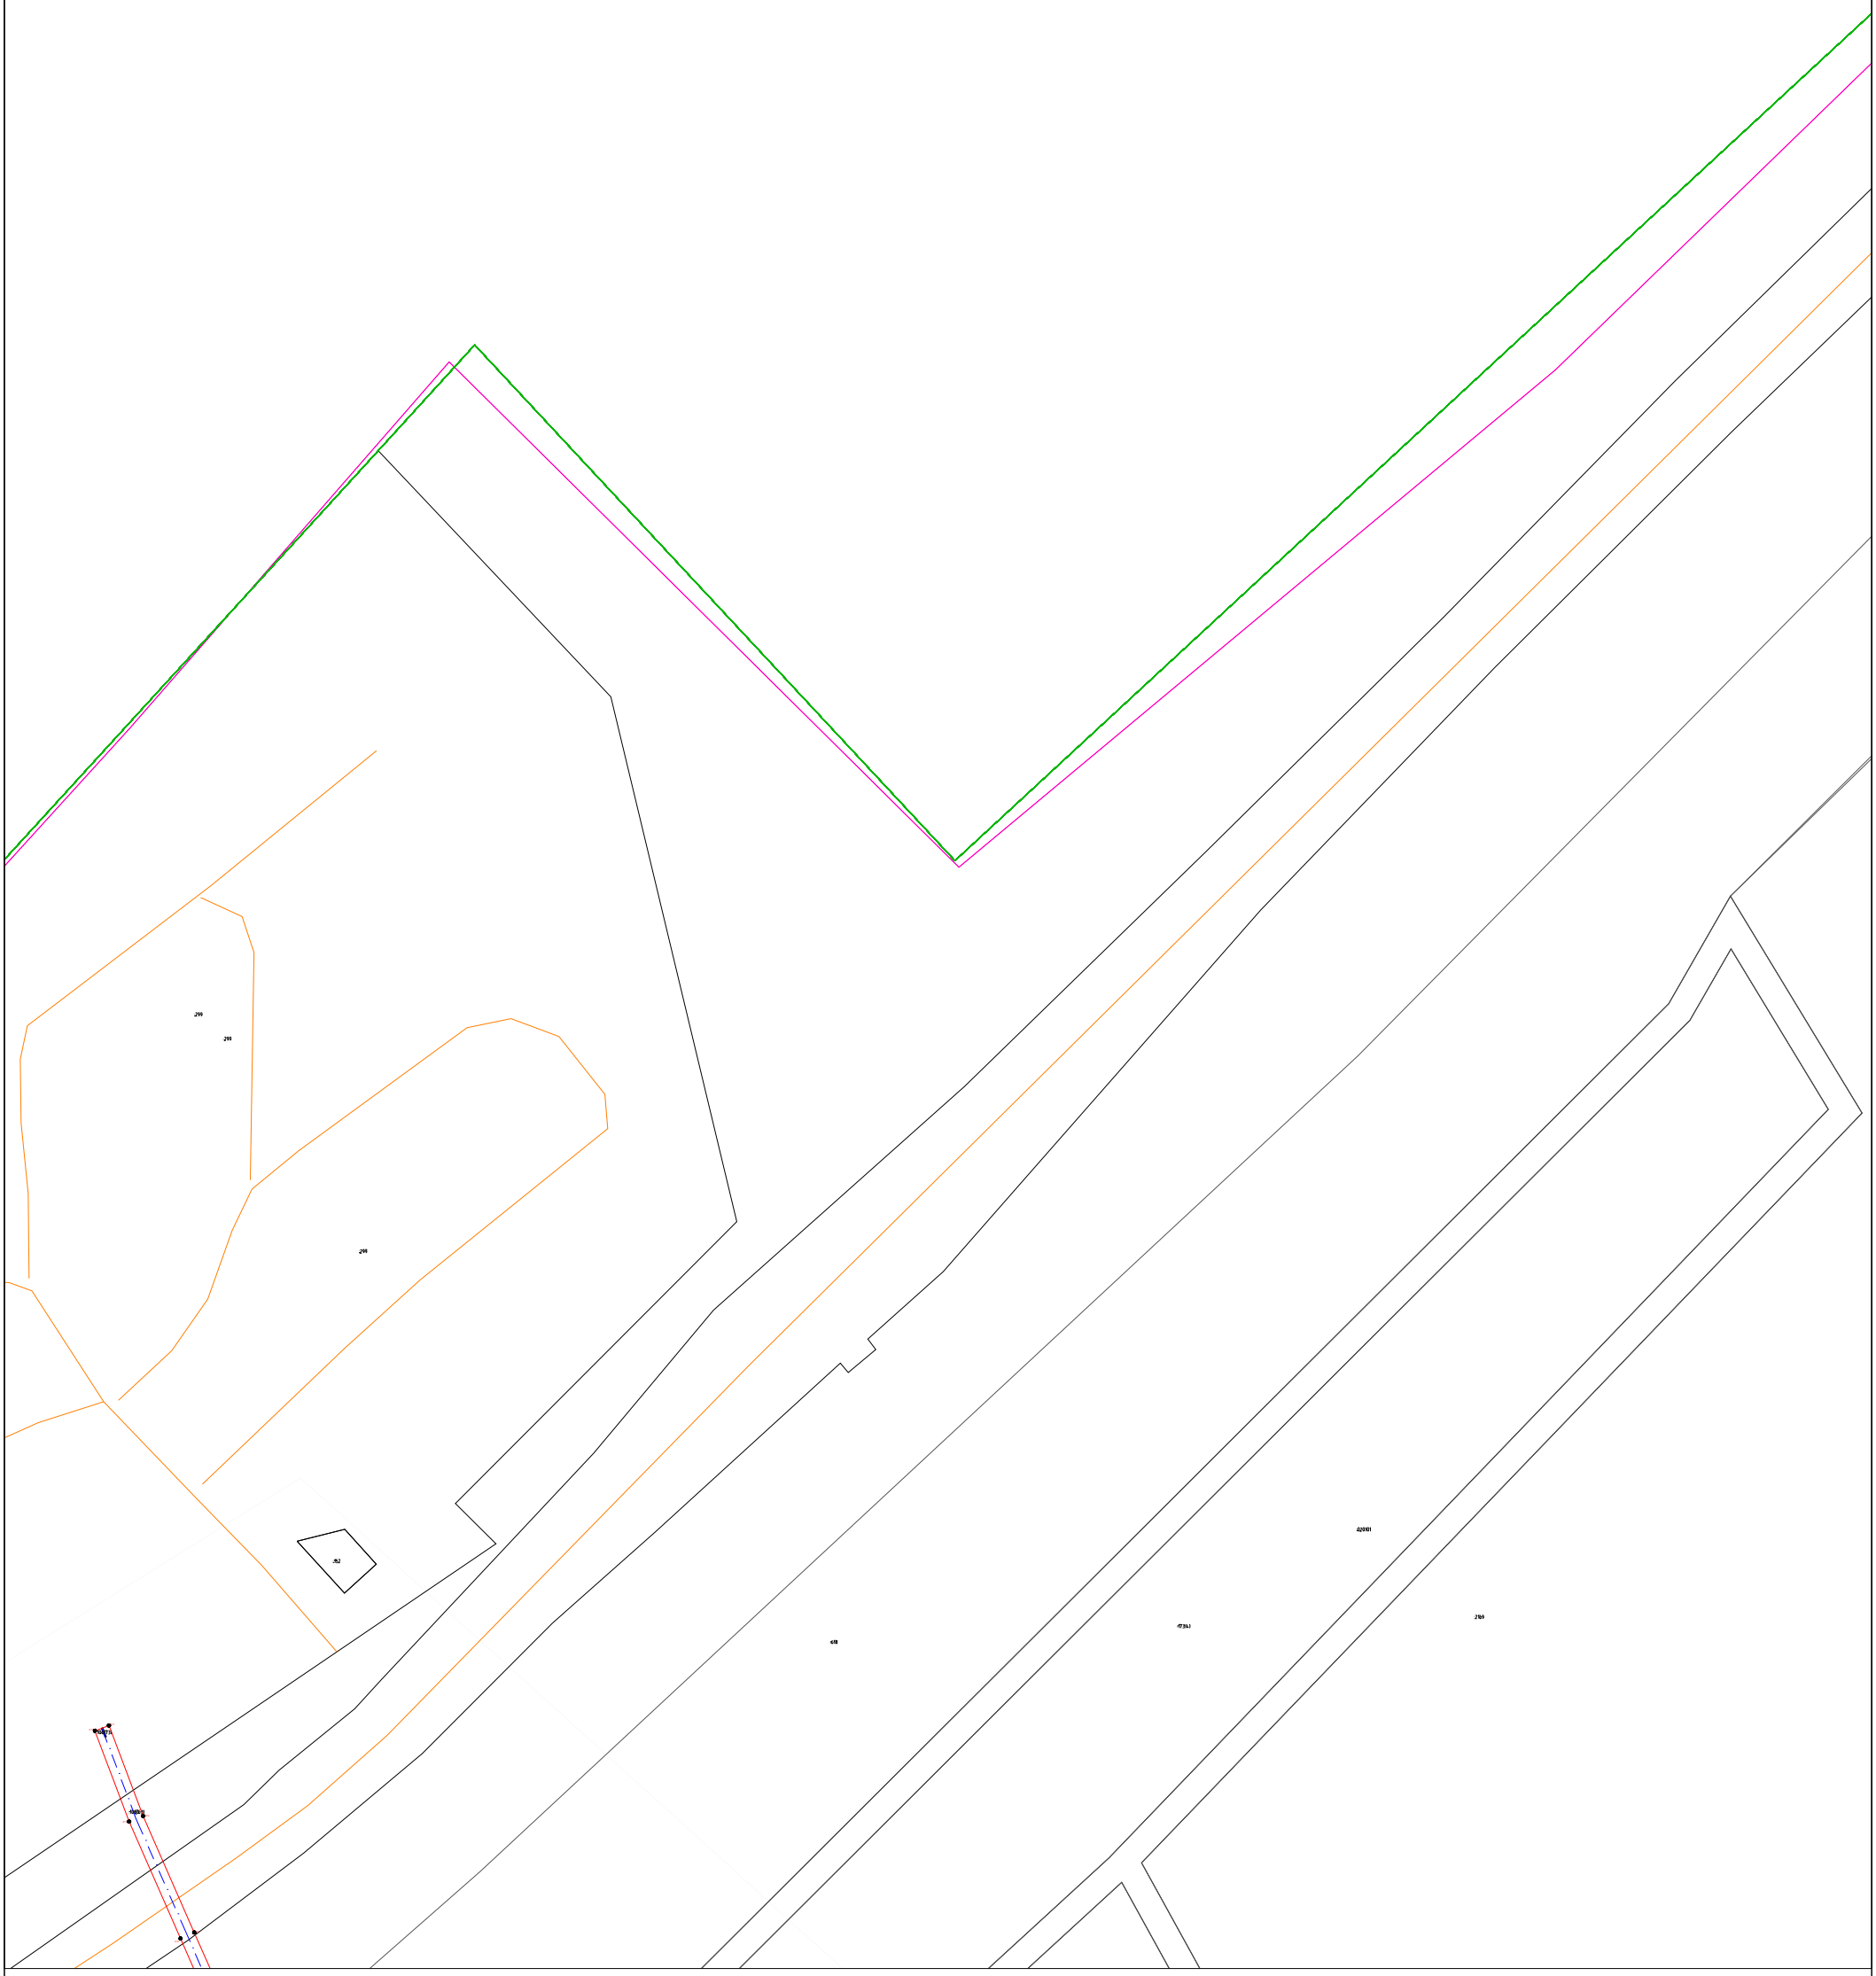

Используемые условные знаки и обозначения представлены на обзорном листе

Масштаб 1:2000

Выноска 200

Раздел 4

Схема расположения границ

Публичный сервитут для эксплуатации объекта электросетевого хозяйства "Электросетевой комплекс Усть-Кут-1"



Используемые условные знаки и обозначения представлены на обзорном листе

Масштаб 1:2000

Выноска 201