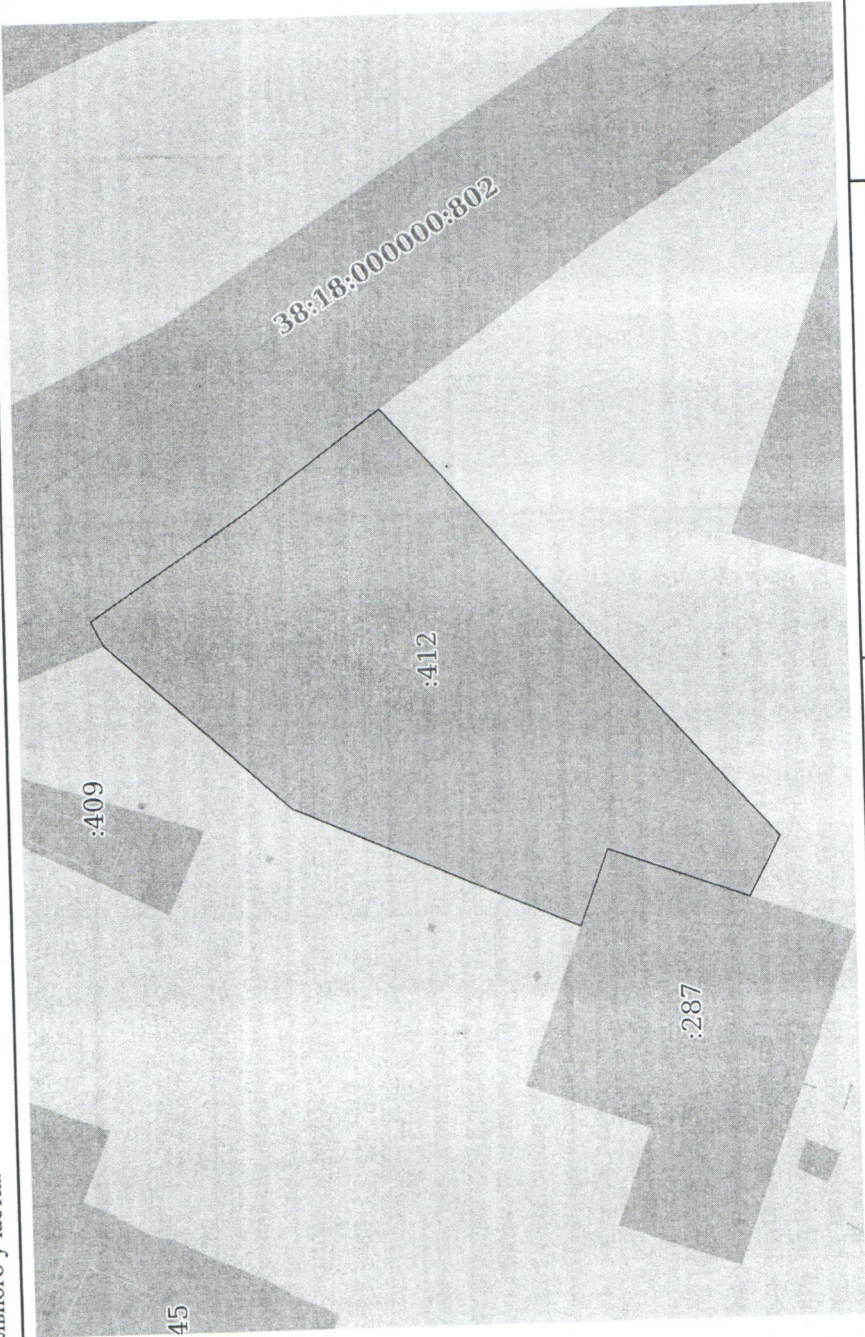


Выписка из Единого государственного реестра недвижимости об объекте недвижимости
Описание местоположения земельного участка

Земельный участок		
вид объекта недвижимости		
Лист № 1 раздела 3	Всего листов раздела 3: 1	Всего разделов: 5
Всего листов выписки: 12		
14.04.2023г. № КУВИ-001/2023-88371115		
Кадастровый номер: 38:18:020202:412		
План (чертеж, схема) земельного участка		
		
Масштаб 1:1000		Условные обозначения:

полное наименование должности	подпись	инициалы, фамилия
	М.П.	