


Выписка из Единого государственного реестра недвижимости об объекте недвижимости
Описание местоположения земельного участка


Земельный участок			
вид объекта недвижимости			
Лист № 1 раздела 3	Всего листов раздела 3: 1	Всего разделов: 6	Всего листов выписки: 14
21.11.2024г. № КУВН-001/2024-283441548			
Кадастровый номер: 38:18:030102:784			

План (чертеж, схема) земельного участка

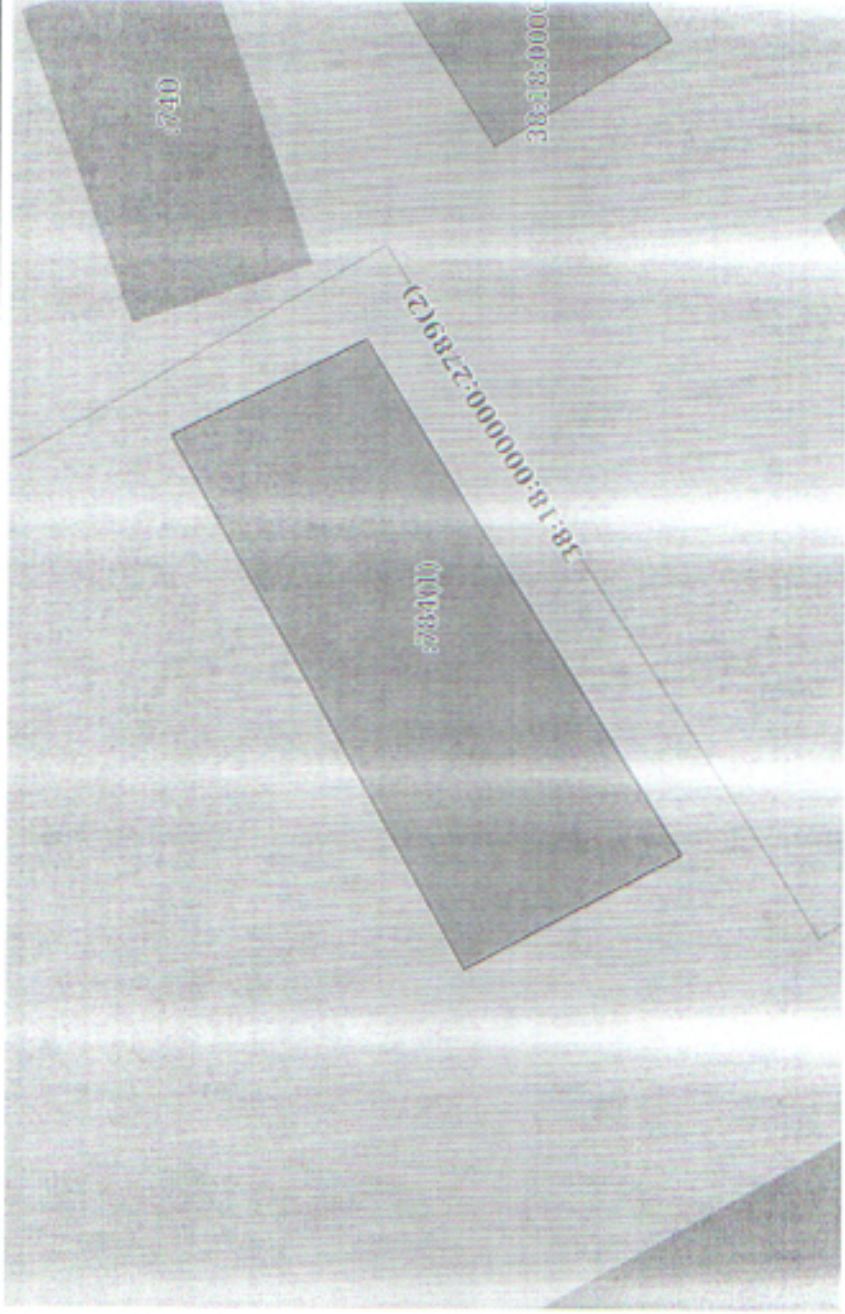

Масштаб 1:300

Условные обозначения:

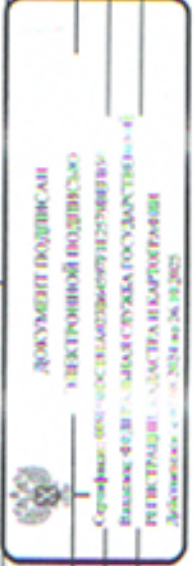

ПОЛНОЕ НАИМЕНОВАНИЕ ДОЛЖНОСТИ

ИННЦИПАЛЫ, САМОВЛАСТЬ