


Утверждена  
 Постановлением администрации  
 Усть-Кутского муниципального образования  
 (городского поселения)

от 08.11. 2024 г. № 380677

**Схема расположения земельного участка на кадастровом плане территории**

Условный номер земельного участка: ЗУ1		
Площадь земельного участка: 550 м <sup>2</sup>		
Обозначение характерных точек границ	Координаты, м	
	X	Y
1	2	3
1	885731.34	4237021.89
2	885738.76	4237052.66
3	885730.26	4237063.69
4	885723.48	4237054.38
5	885721.65	4237014.31
6	885727.89	4237010.06
1	885731.34	4237021.89

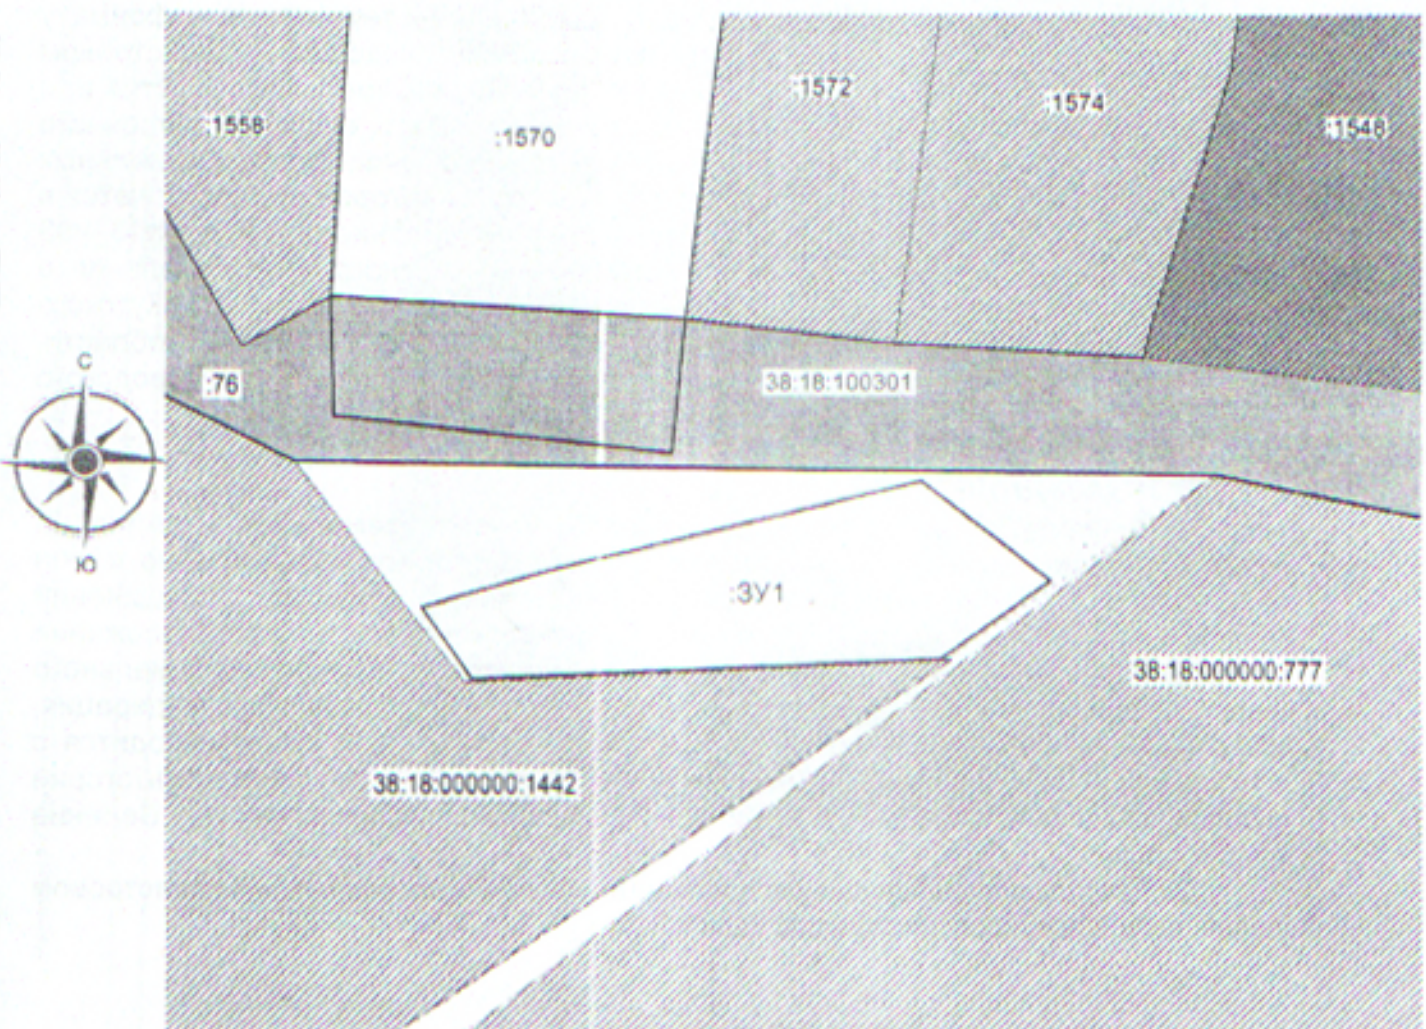

Система координат: МСК 38, зона 4

Условные обозначения:

— - утверждаемая граница земельного участка