

Графическое описание местоположения границ публичного сервитута

Публичный сервитут для использования земель и земельных участков в целях реконструкции и эксплуатации объекта электросетевого хозяйства «Расширение трубопроводной системы «Восточная Сибирь - Тихий океан» на участке ГНПС «Тайшет» - НПС «Сковородино» до 80 млн. тонн в год. Внешнее электроснабжение НПС №6». 1 этап» (ВЛ 220 кВ) в рамках строительства и эксплуатации объекта энергетики федерального значения ВЛ 500 кВ Усть-Илимская ГЭС – Усть-Кут № 3 в рамках инвестиционного проекта: «Строительство ВЛ 500 кВ Усть-Илимская ГЭС – Усть-Кут № 3 ориентировочной протяженностью 294 км, ремонтно-эксплуатационной базы для размещения линейного участка в г. Усть-Илимск, реконструкция ОРУ 500 кВ ПС 500 кВ Усть-Кут (расширение для установки линейной ячейки и шунтирующего реактора 500 кВ мощностью 180 МВАр)(для ТП энергопринимающих устройств и объектов по производству электрической энергии ОАО «РЖД» и ПАО «Газпром»)»

(наименование объекта, местоположение границ которого описано (далее - объект)

Раздел 1

Сведения об объекте		
№ п/п	Характеристики объекта	Описание характеристик
1	2	3
1	Местоположение объекта	Иркутская область, Усть-Кутский м.р-н, Усть-Кутское г.п.
2	Площадь объекта ± величина погрешности определения площади (Р ± ΔР)	86 627 м ² ± 103 м ²
3	Иные характеристики объекта	Публичный сервитут устанавливается на срок 49 лет в целях реконструкции и эксплуатации объекта электросетевого хозяйства "Расширение трубопроводной системы "Восточная Сибирь - Тихий океан" на участке ГНПС "Тайшет" - НПС "Сковородино" до 80 млн. тонн в год. Внешнее электроснабжение НПС №6". 1 этап" (ВЛ 220 кВ)" в соответствии с п. 1 ст. 39.37 Земельного кодекса Российской Федерации. Владелец публичного сервитута Публичного акционерного общества «Федеральная сетевая компания - Россети» (ПАО «Россети»), ИНН 4716016979, ОГРН 1024701893336. (юридический адрес: 121353, Г.Москва, ВН.ТЕР.Г. МУНИЦИПАЛЬНЫЙ ОКРУГ МОЖАЙСКИЙ, УЛ БЕЛОВЕЖСКАЯ, Д. 4, тел. 8(8793) 40-28-58, 40-28-01, 40-28-02, адрес электронной почты info@fsk-ees.ru).

Раздел 2


Сведения о местоположении границ объекта


1. Система координат МСК-38, зона 4					
2. Сведения о характерных точках границ объекта					
Обозначение характерных точек границ	Координаты, м		Метод определения координат характерной точки	Средняя квадратическая погрешность положения характерной точки (M _t), м	Описание обозначения точки на местности (при наличии)
	X	Y			
1	2	3	4	5	6
Зона1					
н1	900 915,31	4 216 712,37	Аналитический метод	0,10	—
н2	900 988,84	4 216 696,54		0,10	
н3	900 988,50	4 216 693,88		0,10	
н4	901 032,46	4 216 688,32		0,10	
н5	901 033,01	4 216 692,64		0,10	
н6	901 207,71	4 216 685,84		0,10	
н7	901 208,44	4 216 704,62		0,10	
н8	901 021,82	4 216 711,84		0,10	
н9	900 991,26	4 216 715,70		0,10	
н10	900 991,20	4 216 715,21		0,10	
н11	900 919,39	4 216 730,72		0,10	
н1	900 915,31	4 216 712,37		0,10	
Зона2					
н12	890 745,54	4 242 893,45	Аналитический метод	0,10	—
н13	890 798,48	4 242 916,10		0,10	
н14	890 816,31	4 243 062,62		0,10	
н15	890 800,50	4 243 410,73		0,10	
н16	890 771,33	4 243 485,08		0,10	
н17	890 709,67	4 243 540,79		0,10	
н18	890 667,27	4 243 538,86		0,10	
н19	890 669,34	4 243 493,19		0,10	
н20	890 647,02	4 243 395,72		0,10	
н21	890 644,45	4 243 386,57		0,10	
н22	890 658,62	4 243 241,87		0,10	
н23	890 661,46	4 243 134,48		0,10	
н24	890 691,06	4 243 032,23		0,10	
н12	890 745,54	4 242 893,45		0,10	
3. Сведения о характерных точках части (частей) границы объекта					
1	2	3	4	5	6
—	—	—	—	—	—

ТЕКСТОВОЕ ОПИСАНИЕ

местоположения границ населенных пунктов, территориальных зон


Прохождение границы		Описание прохождения границы
от точки	до точки	
1	2	3
—	—	—

 
Лист 1



Лист 2



Масштаб 1:60 000

Условные обозначения:

 - Проектное местоположение инженерного сооружения

 - Границы и кадастровые номера земельных участков, сведения о которых содержатся в ЕГРН

 - Границы и номера кадастровых кварталов, сведения о которых содержатся в ЕГРН

 - Проектные границы публичного сервитута и характерные точки

Раздел 4

Схема расположения границ публичного сервитута

Лист 1


Усть-Кутское городского поселения
Усть-Кутского района Иркутской области


38:18:000017

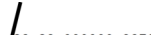
Усть-Кутский район
Иркутской области


Масштаб 1:1 500

Условные обозначения:

 - Проектное местоположение инженерного сооружения

 - Границы и номера кадастровых кварталов, сведения о которых содержатся в ЕГРН

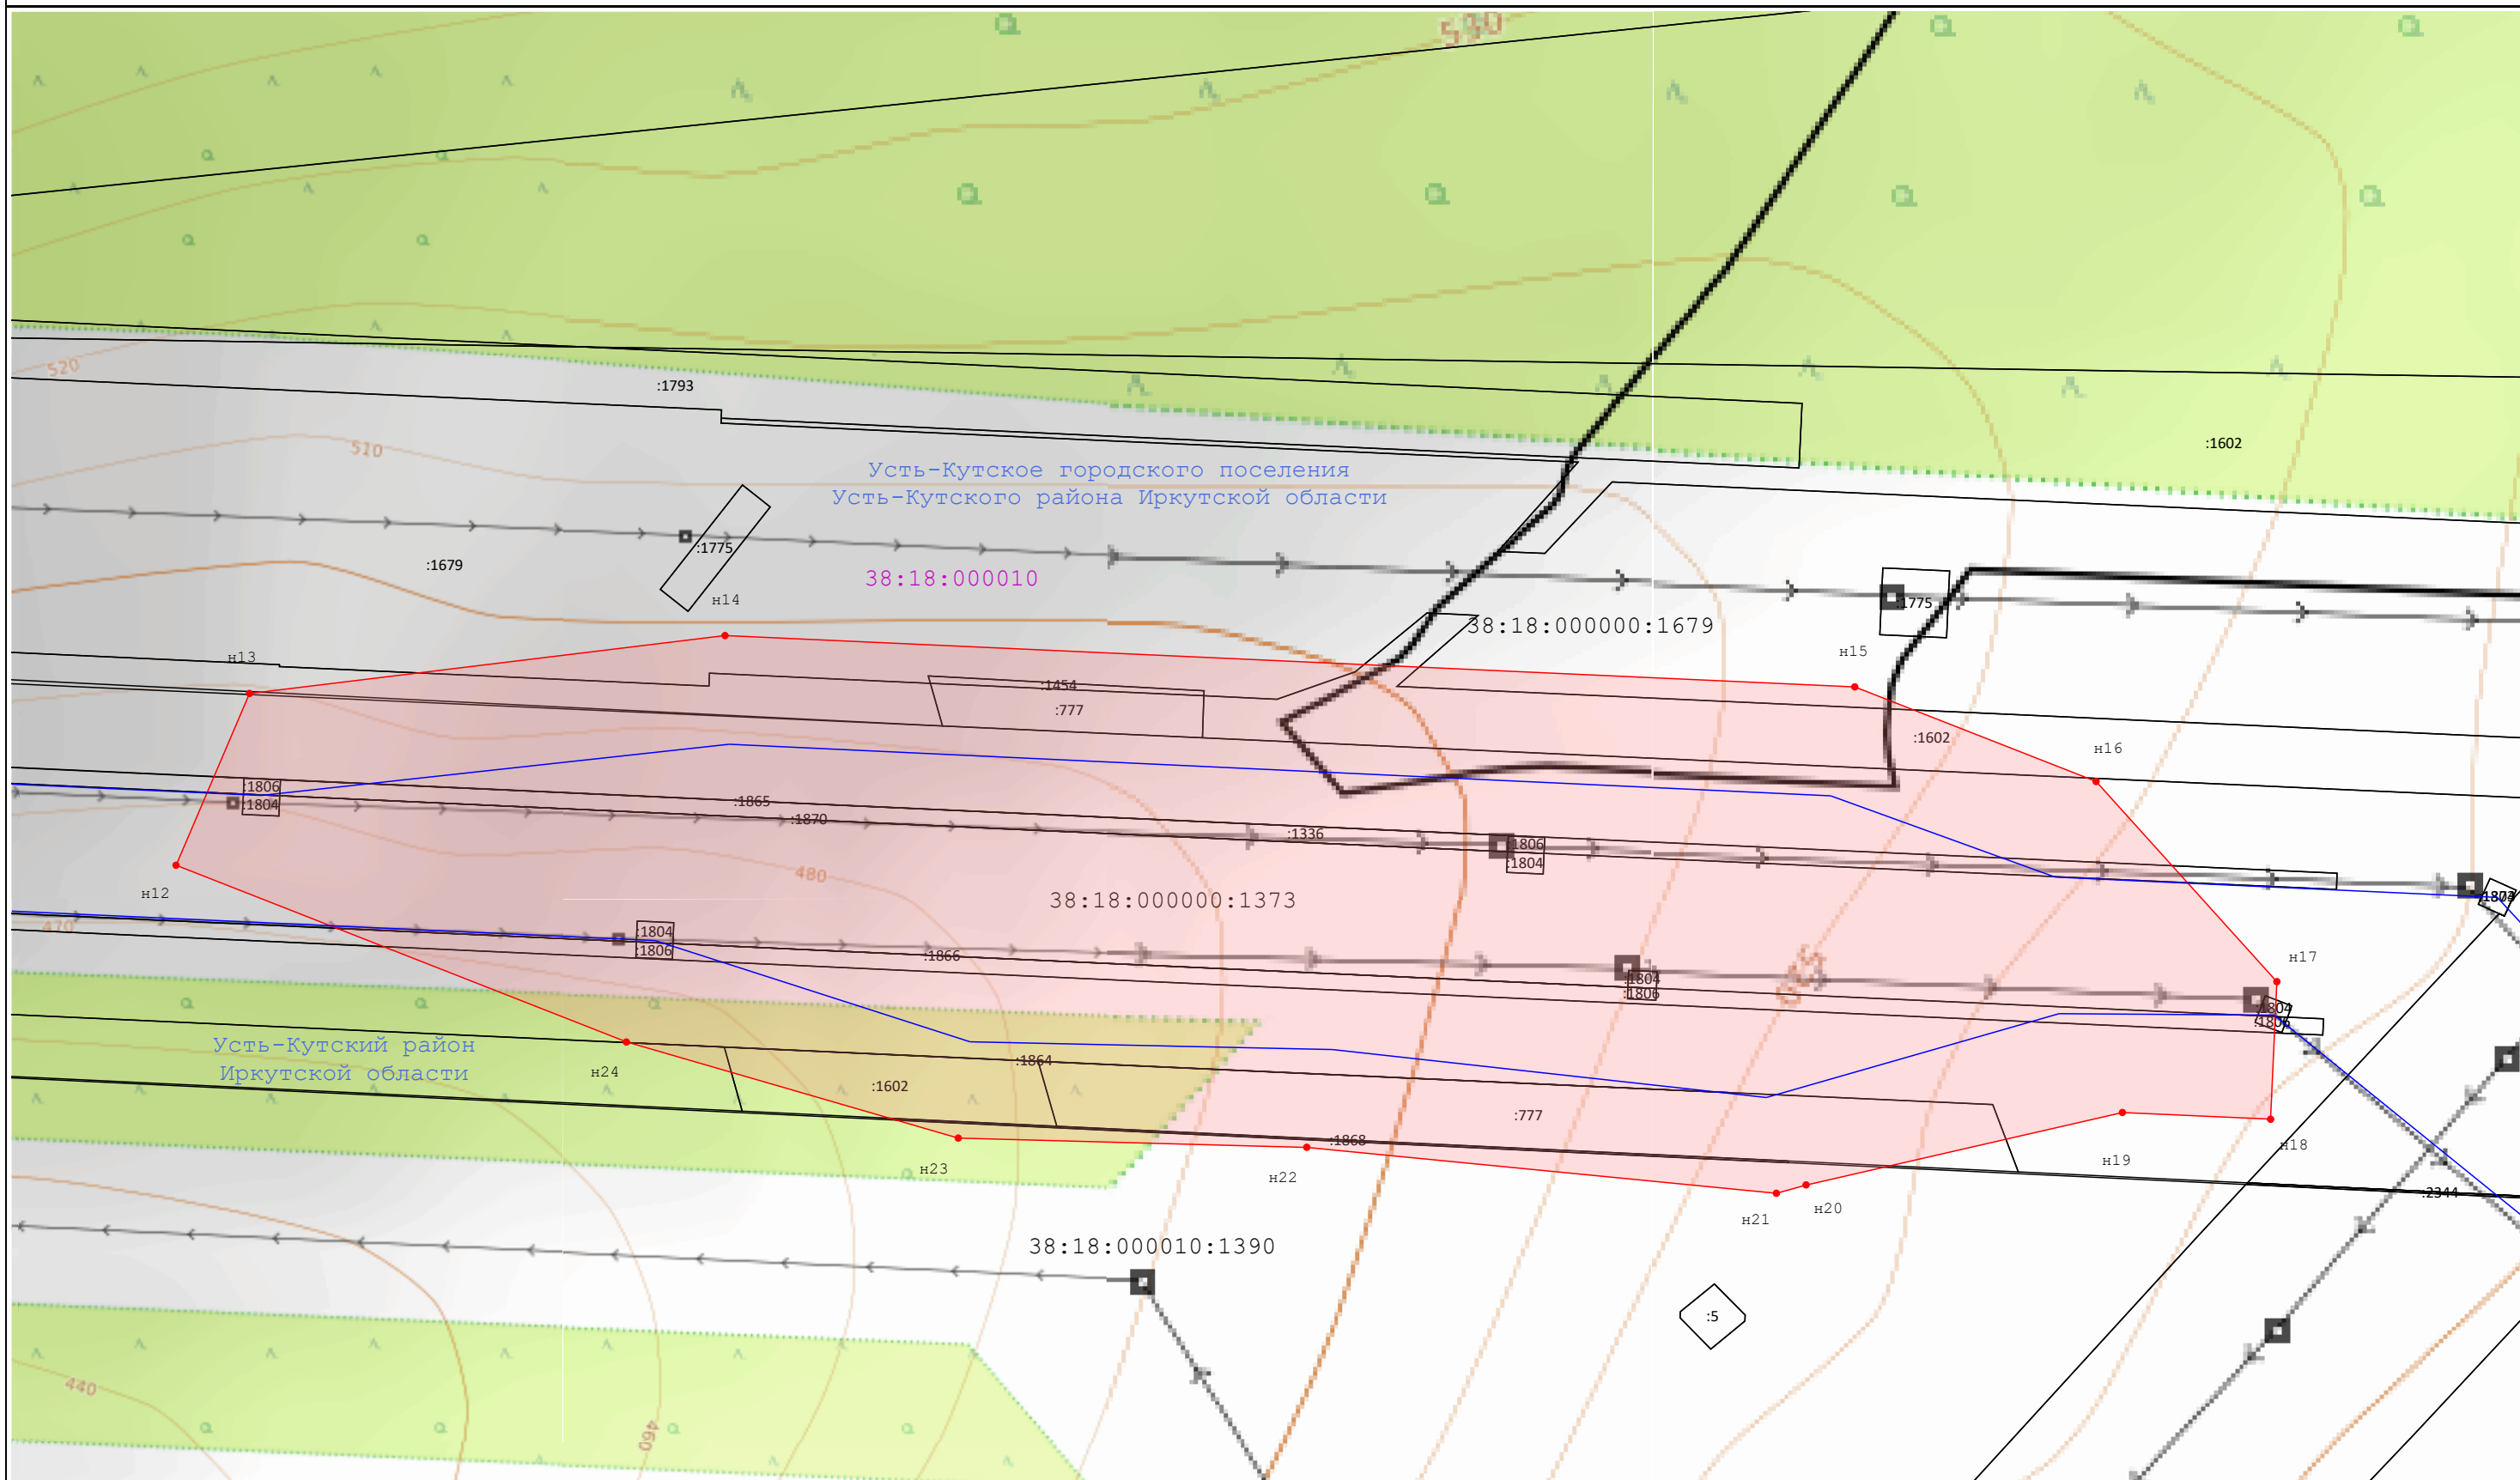
 - Границы и кадастровые номера земельных участков, сведения о которых содержатся в ЕГРН

 - Проектные границы публичного сервитута и характерные точки

Раздел 4

Схема расположения границ публичного сервитута

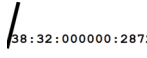
Лист 2




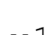
Масштаб 1:2 000

Условные обозначения:

 - Проектное местоположение инженерного сооружения

 - Границы и кадастровые номера земельных участков, сведения о которых содержатся в ЕГРН

 - Границы и номера кадастровых кварталов, сведения о которых содержатся в ЕГРН

 - Проектные границы публичного сервитута и характерные точки