


Выписка из Единого государственного реестра недвижимости об основных характеристиках и зарегистрированных правах на объект недвижимости  
 Описание местоположения земельного участка

Земельный участок			
вид объекта недвижимости			
Лист № 1 раздела 3	Всего листов раздела 3: 1	Всего разделов: 2	Всего листов выписки: 2
18.07.2024г.			
Кадастровый номер: 38:18:050302:469			

План (чертеж, схема) земельного участка

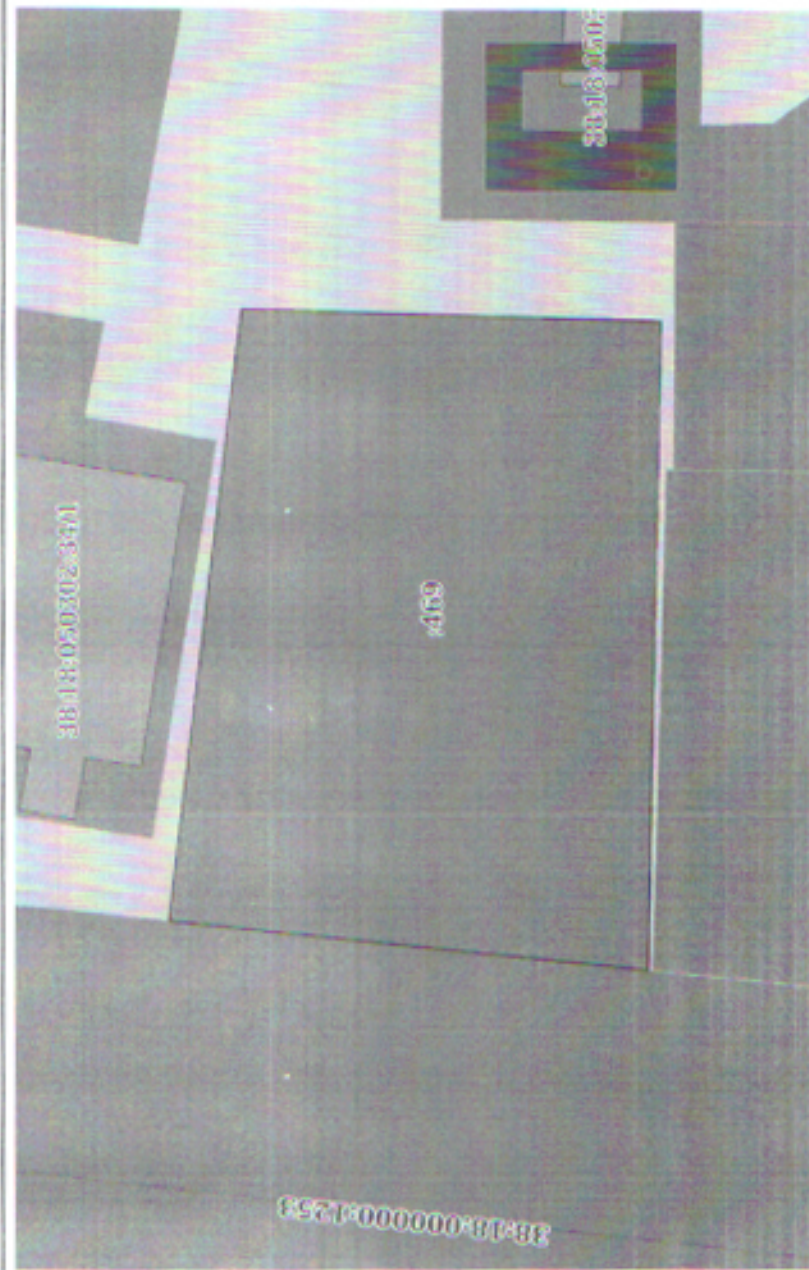

Масштаб 1:300

Условные обозначения:

	ДОКУМЕНТ ПОДПИСАН ЭЛЕКТРОННОЙ ПОДПИСЬЮ
Сертификат: <a href="https://www.fedres.ru/elektronnyy-podpis/3818050302469">www.fedres.ru/elektronnyy-podpis/3818050302469</a> Выдана: ФЕДЕРАЛЬНАЯ СЛУЖБА ГОСУДАРСТВЕННОЙ РЕГИСТРАЦИИ, КАДАСТРА И ТЕРРИТОРИАЛЬНОГО УПРАВЛЕНИЯ Дата подписания: 17.07.2024 в 13:05:20/4	

полное наименование должности

инициалы, фамилия