


Выписка из Единого государственного реестра недвижимости об объекте недвижимости
 Описание местоположения земельного участка

Земельный участок		
вид объекта недвижимости		
Лист № 1 раздела 3	Всего листов раздела 3: 1	Всего разделов: 5
22.11.2024г. № КУВН-001/2024-2841/20017		Всего листов выписки: 12
Кадастровый номер: 38:18:030102-797		

План (чертеж, схема) земельного участка

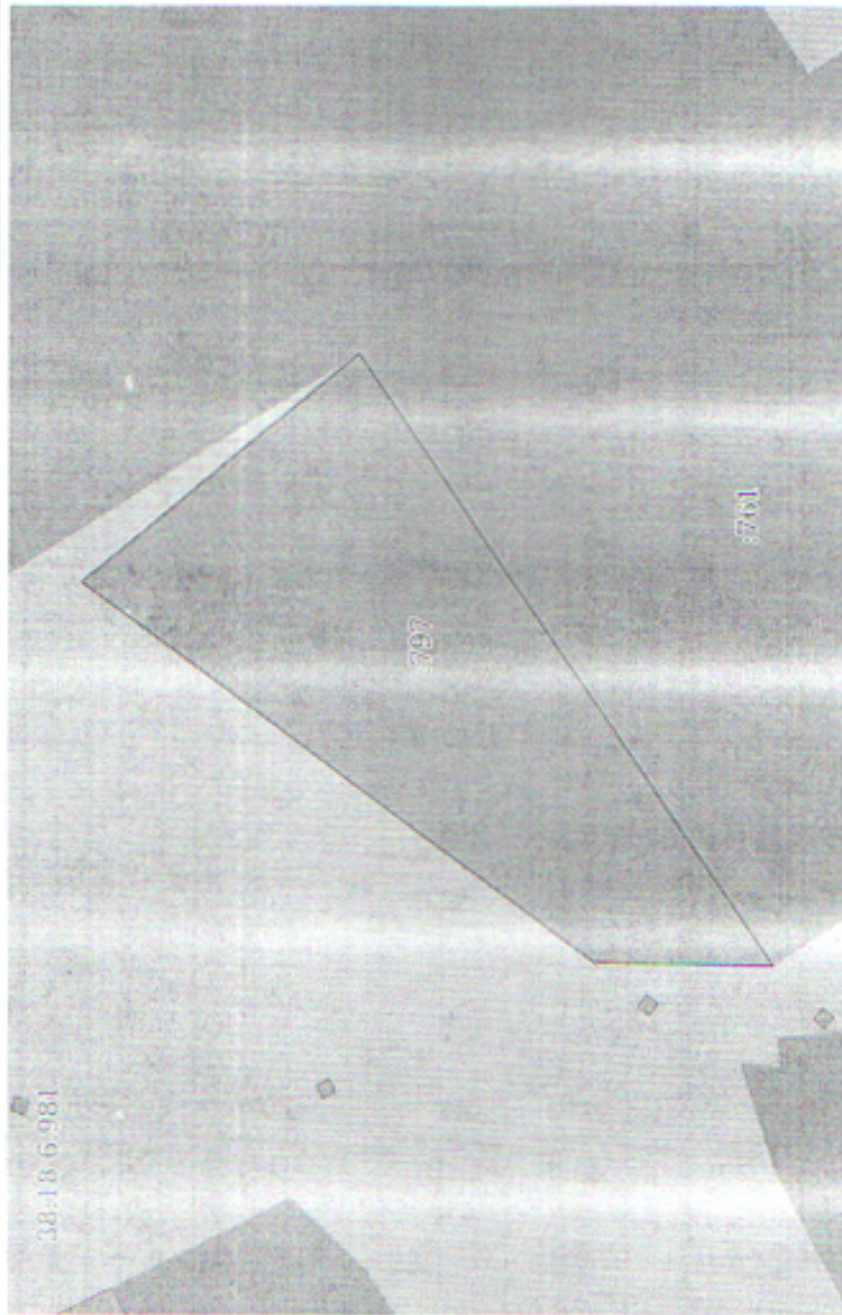

Масштаб 1:500

Условные обозначения:


 ДОКУМЕНТ ПОДПИСАН
 ЭЛЕКТРОННОЙ ПОДПИСЬЮ
 Сертификат электронной подписи: 8771E127878E850
 Выдано Федеральной службой по техническому регулированию
 и метрологии
 Регистрационный номер: 38:18:030102-797

полное наименование должности

инициалы, фамилия