


Выписка из Единого государственного реестра недвижимости об объекте недвижимости

Описание местоположения земельного участка

Земельный участок			
вид объекта недвижимости			
Лист № 1 раздела 3	Всего листов раздела 3: 1	Всего разделов: 5	Всего листов выписки: 12
22.11.2024г. № КУВН-001/2024-284130686			
Катастровый номер: 38:18:040106:793			

План (чертеж, схема) земельного участка

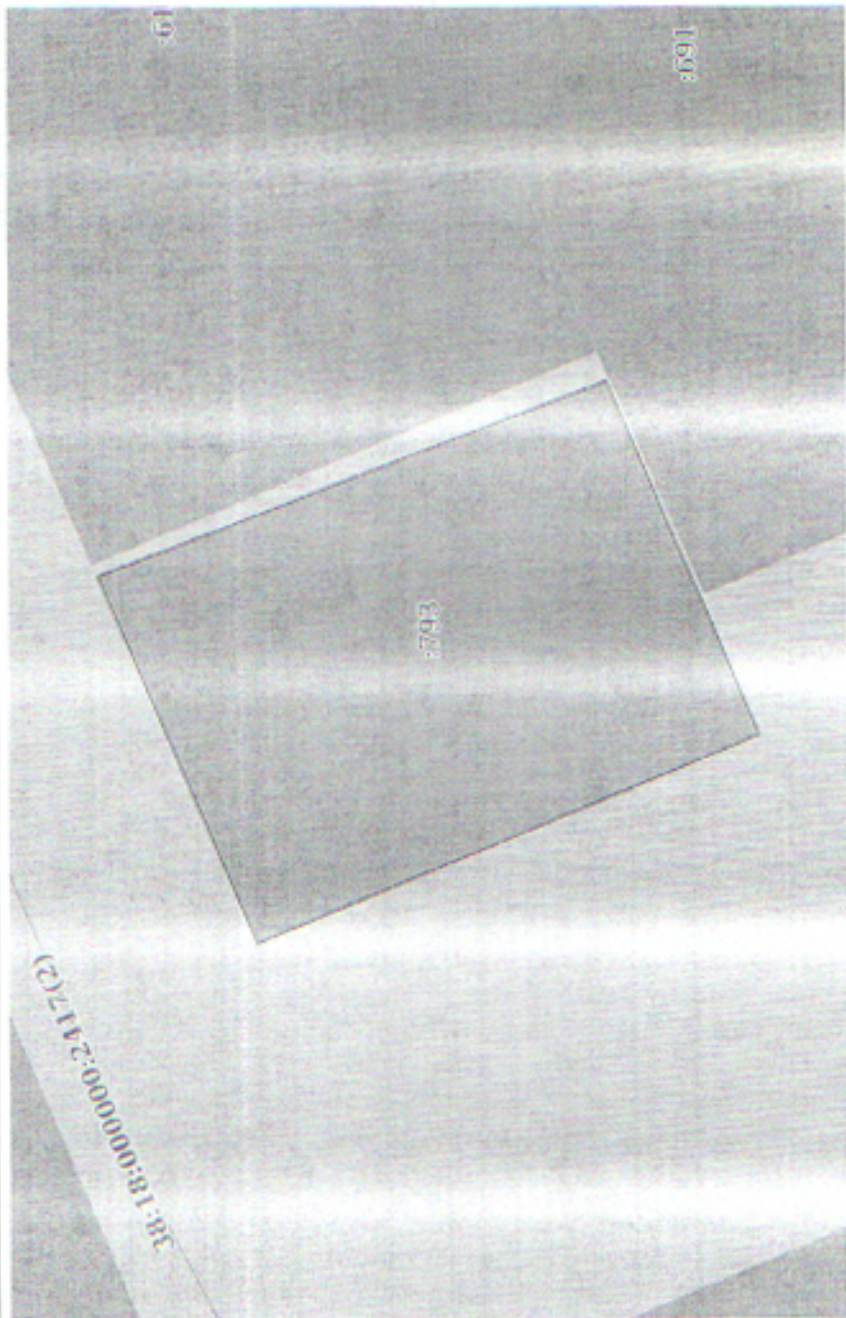

Масштаб 1:400

Словесное обозначение:


 ДОКУМЕНТ ПОДПИСАН
 ЭЛЕКТРОННОМ ПОДПИСАНИИ
 Сертификат ключа электронной подписи: 477825701909
 Владелец: ФЕДЕРАЛЬНОЕ СЛУЖБО УСТАНОВЛЕНИЕ
 РЕГИСТРАЦИИ КАДАСТРА И ГИДРОТАБЛИЦ
 Документ №: 02.01.2024 № 7...025

ПОЛНОЕ НАИМЕНОВАНИЕ ДОЛЖНОСТИ

ИНИЦИАЛЫ, ФАМИЛИЯ