

«31» 07 2022 г. № 152-17

**РОССИЙСКАЯ ФЕДЕРАЦИЯ  
ИРКУТСКАЯ ОБЛАСТЬ  
УСТЬ-КУТСКИЙ РАЙОН  
УСТЬ-КУТСКОЕ МУНИЦИПАЛЬНОЕ ОБРАЗОВАНИЕ  
(ГОРОДСКОЕ ПОСЕЛЕНИЕ)  
АДМИНИСТРАЦИЯ  
ПОСТАНОВЛЕНИЕ**

**ОБ УСТАНОВЛЕНИИ ПУБЛИЧНОГО СЕРВИТУТА**

В соответствии со ст. 14 Федерального закона №131-ФЗ от 06.10.2003г. «Об общих принципах организации местного самоуправления в Российской Федерации»; ст. 39.43 Земельного кодекса Российской Федерации, на основании заявления ООО «ТрансРегион», руководствуясь ст. ст. 6, 33, 47 Устава Усть-Кутского муниципального образования (городского поселения),

**ПОСТАНОВЛЯЮ:**

1. Установить публичный сервитут в целях размещения инженерных коммуникаций - подземные канализационные сети, согласно сведениям о границах публичного сервитута в отношении земель, государственная собственность на которые не разграничена в кадастровом квартале 38:18:070101, площадью 654 кв. м, относящегося к категории земель: земли населённых пунктов, расположенных в г. Усть-Куте по ул. 2-я Таежная.

2. Установить срок публичного сервитута - постоянно.

3. Утвердить границы публичного сервитута согласно сведениям о границах публичного сервитута (приложение).

4. Канцелярии администрации Усть-Кутского муниципального образования (городского поселения) опубликовать (обнародовать) настоящее постановление в газете «Диалог-ТВ» и разместить на официальном сайте администрации муниципального образования «город Усть-Кут» в информационно-телекоммуникационной сети «Интернет».

5. Комитету по управлению муниципальным имуществом администрации Усть-Кутского муниципального образования (городского поселения): обеспечить государственную регистрацию публичного сервитута в порядке, установленном законодательством Российской Федерации; заключить соглашение об установлении сервитута после перераспределения земельного участка с кадастровым номером 38:18:070101:401.

6. Контроль за исполнением настоящего постановления возложить на председателя комитета по управлению муниципальным имуществом администрации Усть-Кутского муниципального образования (городского поселения).


Глава администрации  
Усть-Кутского муниципального  
образования (городского поселения)  
Е.В. Кокшаров



Утверждены  
Постановлением администрации  
Усть-Кутского муниципального образования  
(городского поселения)  
от 31.01. 2022г. № 152-17

### Границы публичного сервитута

Условный номер земельного участка: :ЗУ1		
Площадь земельного участка <u>654 м<sup>2</sup></u>		
Обозначение характерных точек границ	Координаты, м	
	X	Y
1	2	3
1	888960.50	4246458.67
2	888961.89	4246458.33
3	888987.02	4246562.84
4	888981.40	4246565.08
5	888978.58	4246553.65
6	888955.94	4246459.44
7	888960.43	4246458.37
1	888960.50	4246458.67

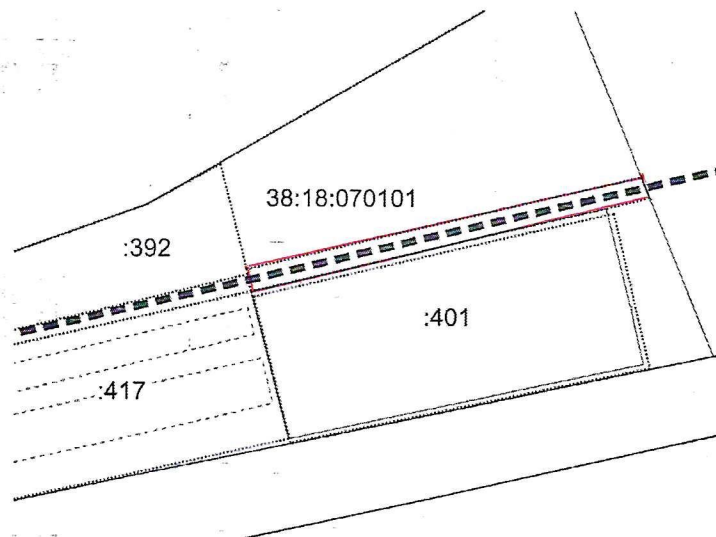

Масштаб 1:2000

Система координат: МСК 38, зона 4.

Условные обозначения:

— граница сервитута

— граница уточненных земельных участков

38:18:070101 – КН кадастрового квартала

:401 – КН учтенных земельных участков