ГРАФИЧЕСКОЕ ОПИСАНИЕ

местоположения границ зон с особыми условиями использования территории

Публичный сервитут для использования земель кадастровых кварталов в целях использования земельных участков и (или) земель в целях эксплуатации сооружения связи антенно-мачтового сооружения

(наименование объекта, местоположение границ которого описано (далее - объект)

Раздел 1

Сведения об объекте		
№ п/п	**Характеристики объекта**	**Описание характеристик**
1	**2**	**3**
1	Местоположение объекта	Иркутская область, Усть-Кутский муниципальный район, город Усть-Кут
2	Площадь объекта ± величина погрешности определения площади (Р ± ΔР)	9 ± 1 м²
3	Иные характеристики объекта	Вид объекта реестра границ: Граница публичного сервитута Кадастровый номер квартала: 38:18:020402 Цель установления публичного сервитута: Публичный сервитут для использования земель кадастровых кварталов в целях использования земельных участков и (или) земель в целях эксплуатации сооружения связи антенно-мачтового сооружения Срок публичного сервитута: 49 лет Обладатель публичного сервитута: Общество с ограниченной ответственностью «Пилар» (ИНН: 7703711642, ОГРН: 1097746775422, адрес эл. почты: pilar@t2.ru, почтовый адрес: 108811, г. Москва, км 22-й (Киевское ш.), двлд. 6, стр. 1, этаж 5, комната 33)

Раздел 2


Сведения о местоположении границ объекта					
1. Система координат МСК-38, зона 4 (38)					
2. Сведения о характерных точках границ объекта					
Обозначение характерных точек границ	**Координаты, м**		**Метод определения координат характерной точки**	**Средняя квадратическая погрешность положения характерной точки (Mt), м**	**Описание обозначения точки на местности (при наличии)**
	X	**Y**			
1	**2**	**3**	**4**	**5**	**6**
1	882 625,43	4 226 776,41	Метод спутниковых геодезических измерений (определений)	0,10	-
2	882 624,62	4 226 779,23		0,10	
3	882 621,80	4 226 778,42		0,10	
4	882 622,61	4 226 775,61		0,10	
1	882 625,43	4 226 776,41		0,10	
3. Сведения о характерных точках части (частей) границы объекта					
1	**2**	**3**	**4**	**5**	**6**
—	—	—	—	—	—

Раздел 3

Сведения о местоположении измененных (уточненных) границ объекта							
1. Система координат МСК-38, зона 4 (38)							
2. Сведения о характерных точках границ объекта							
Обозначение характерных точек границы	**Существующие координаты, м**		**Измененные (уточненные) координаты, м**		**Метод определения координат характерной точки**	**Средняя квадратическая погрешность положения характерной точки (Mt), м**	**Описание обозначения точки на местности (при наличии)**
	X	**Y**	**X**	**Y**			
1	**2**	**3**	**4**	**5**	**6**	**7**	**8**
—	—	—	—	—	—	—	—
3. Сведения о характерных точках части (частей) границы объекта							
1	**2**	**3**	**4**	**5**	**6**	**7**	**8**
—	—	—	—	—	—	—	—

СХЕМА РАСПОЛОЖЕНИЯ ГРАНИЦ ПУБЛИЧНОГО СЕРВИТУТА

Местоположение: Иркутская область, Усть-Кутский муниципальный район, г. Усть-Кут

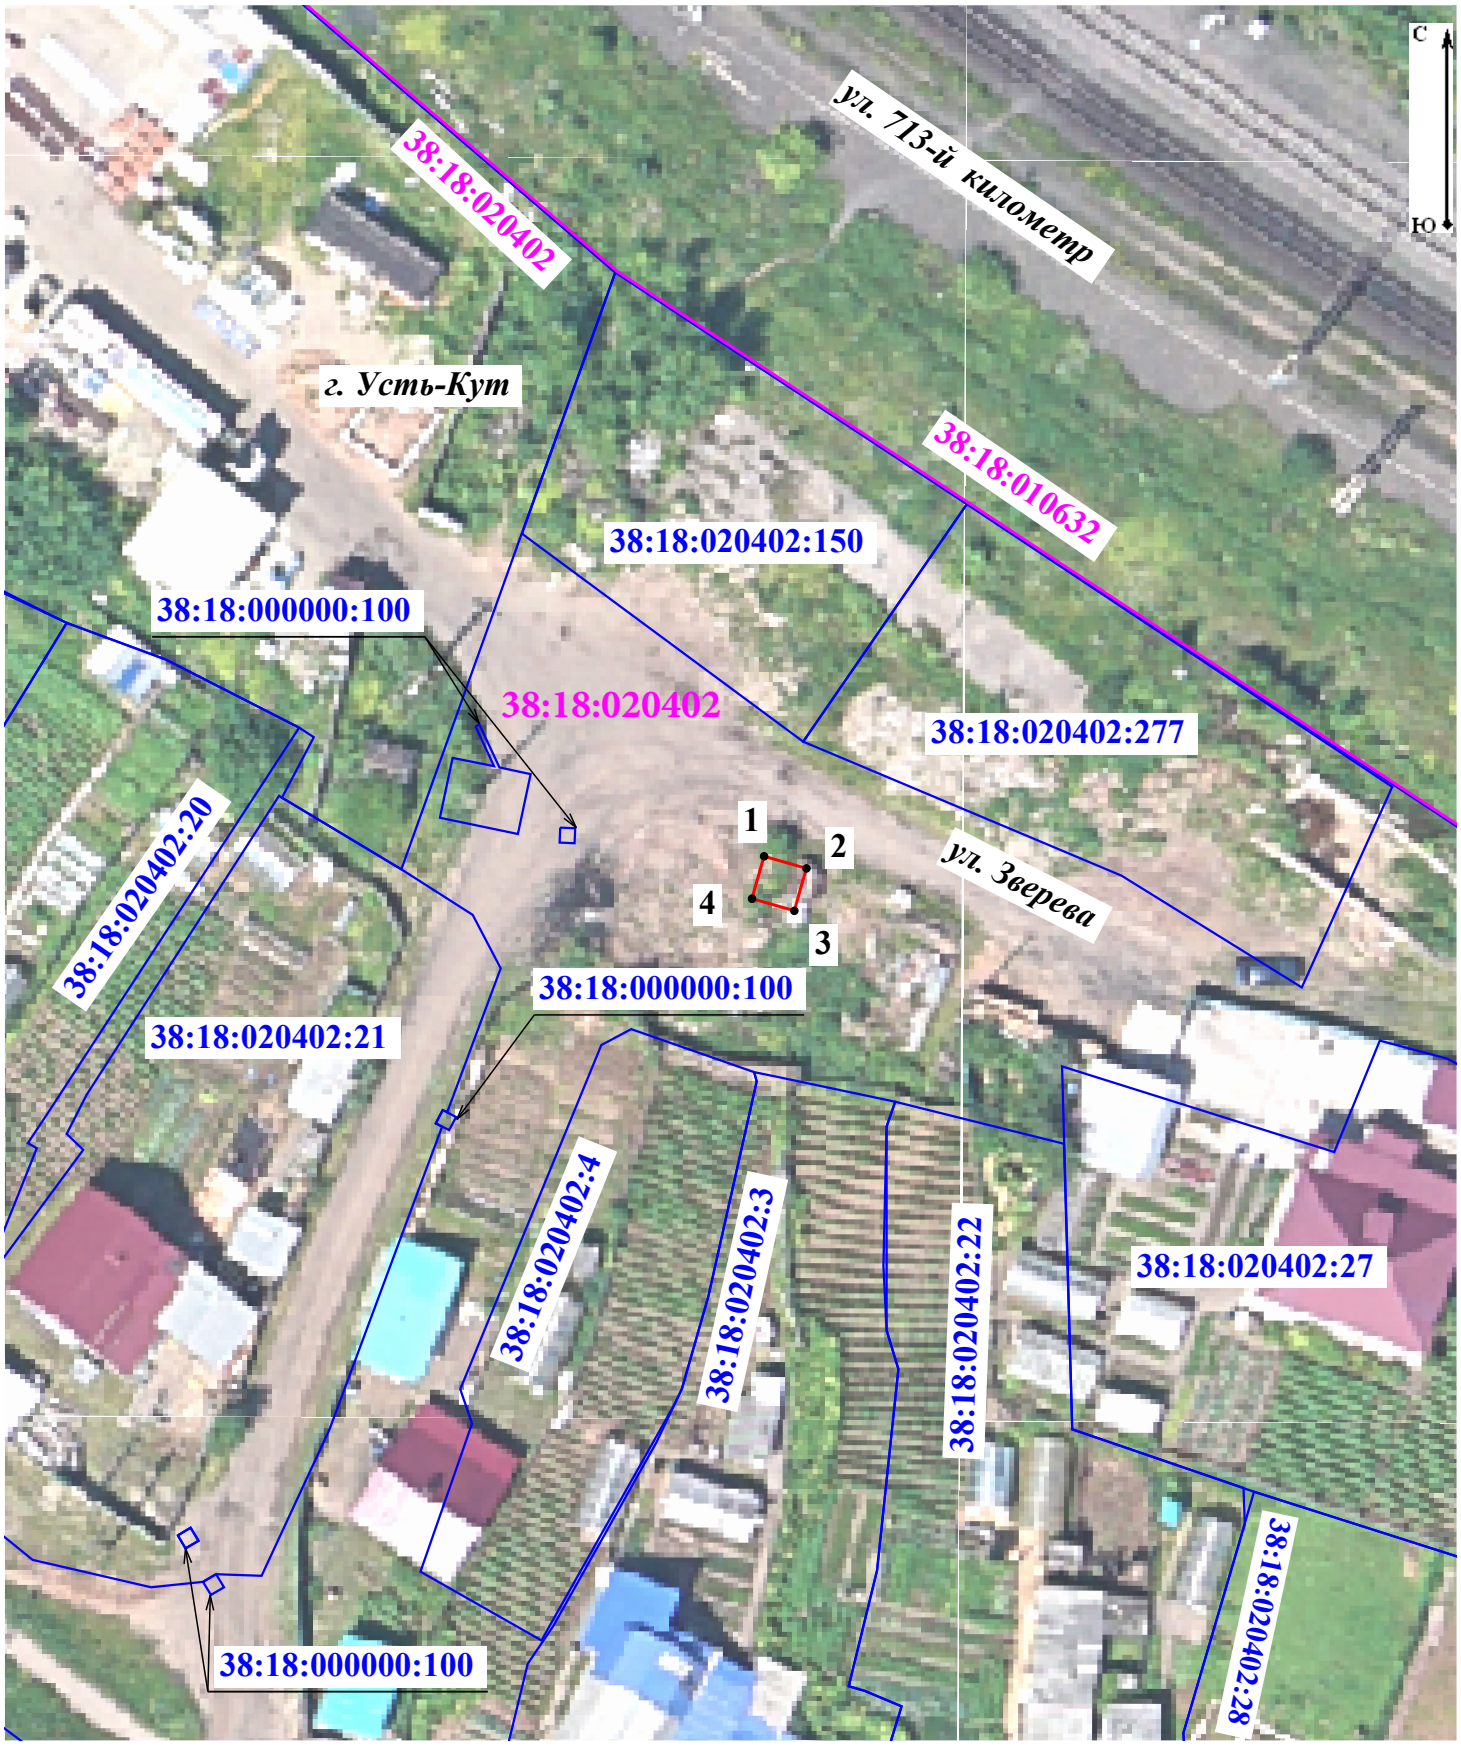

Масштаб 1:500

Условные обозначения:

- проектные границы публичного сервитута

00:00:0000000:00 - граница и кадастровый номер земельного участка

00:00:0000000 - граница и номер кадастрового деления территории

7 - обозначение и номер характерной точки границы публичного сервитута