Графическое описание местоположения границ публичного сервитута

Публичный сервитут в целях строительства объекта электросетевого хозяйства- ВЛИ-0,4кВ

(наименование объекта, местоположение границ которого описано (далее - объект))

Раздел 1

Сведения об объекте

№ п/п	Характеристики объекта	Описание характеристик
1	2	3
1	Местоположение объекта	Иркутская область, город Усть-Кут
2	Площадь объекта +/- величина погрешности определения площади (Р +/- Дельта Р)	12 +/- 1 м²
3	Иные характеристики объекта	Публичный сервитут, для использования земель, государственная собственность на которые не разграничена в кадастровом квартале 38:18:040501- 12 кв.м. в целях строительства объекта электросетевого хозяйства- ВЛИ-0,4кВ. Срок публичного сервитута 49 лет. Обладатель публичного сервитута: Областное государственное унитарное энергетическое предприятие «Электросетевая компания по эксплуатации электрических сетей «Облкоммунэнерго» (ОГУЭП«Облкоммунэнерго»),ИНН:3800000252,ОГРН:1023801542412. Почтовый адрес:664009, г.Иркутск, ул.Ширямова, 54, а/я52, адрес электронной почты: info@oblkomenergo.ru.

Раздел 2

Сведения о местоположении границ объекта

1. Система координат МСК-38, зона 4

2. Сведения о характерных точках границ объекта

Обозначение характерных точек границ	Координаты, м		Метод определения координат характерной точки	Средняя квадратическая погрешность положения характерной точки (Mt), м	Описание обозначения точки на местности (при наличии)
	X	Y			
1	2	3	4	5	6
1	886396.42	4235787.02	Аналитический метод	0.10	-
2	886398.21	4235790.60	Аналитический метод	0.10	-
3	886395.55	4235791.94	Аналитический метод	0.10	-
4	886393.75	4235788.36	Аналитический метод	0.10	-
1	886396.42	4235787.02	Аналитический метод	0.10	-

3. Сведения о характерных точках части (частей) границы объекта

Обозначение характерных точек части границы	Координаты, м		Метод определения координат характерной точки	Средняя квадратическая погрешность положения характерной точки (Mt), м	Описание обозначения точки на местности (при наличии)
	X	Y			
1	2	3	4	5	6
-	-	-	-	-	-

Раздел 3

Сведения о местоположении измененных (уточненных) границ объекта

1. Система координат -


2. Сведения о характерных точках границ объекта

Обозначение характерных точек границ	Существующие координаты, м		Измененные (уточненные) координаты, м		Метод определения координат характерной точки	Средняя квадратическая погрешность положения характерной точки (Mt), м	Описание обозначения точки на местности (при наличии)
	X	Y	X	Y			
1	2	3	4	5	6	7	8
-	-	-	-	-	-	-	

3. Сведения о характерных точках части (частей) границы объекта

Обозначение характерных точек части границы	Существующие координаты, м		Измененные (уточненные) координаты, м		Метод определения координат характерной точки	Средняя квадратическая погрешность положения характерной точки (Mt), м	Описание обозначения точки на местности (при наличии)
	X	Y	X	Y			
1	2	3	4	5	6	7	8
-	-	-	-	-	-	-	

Схема расположения границ публичного сервитута

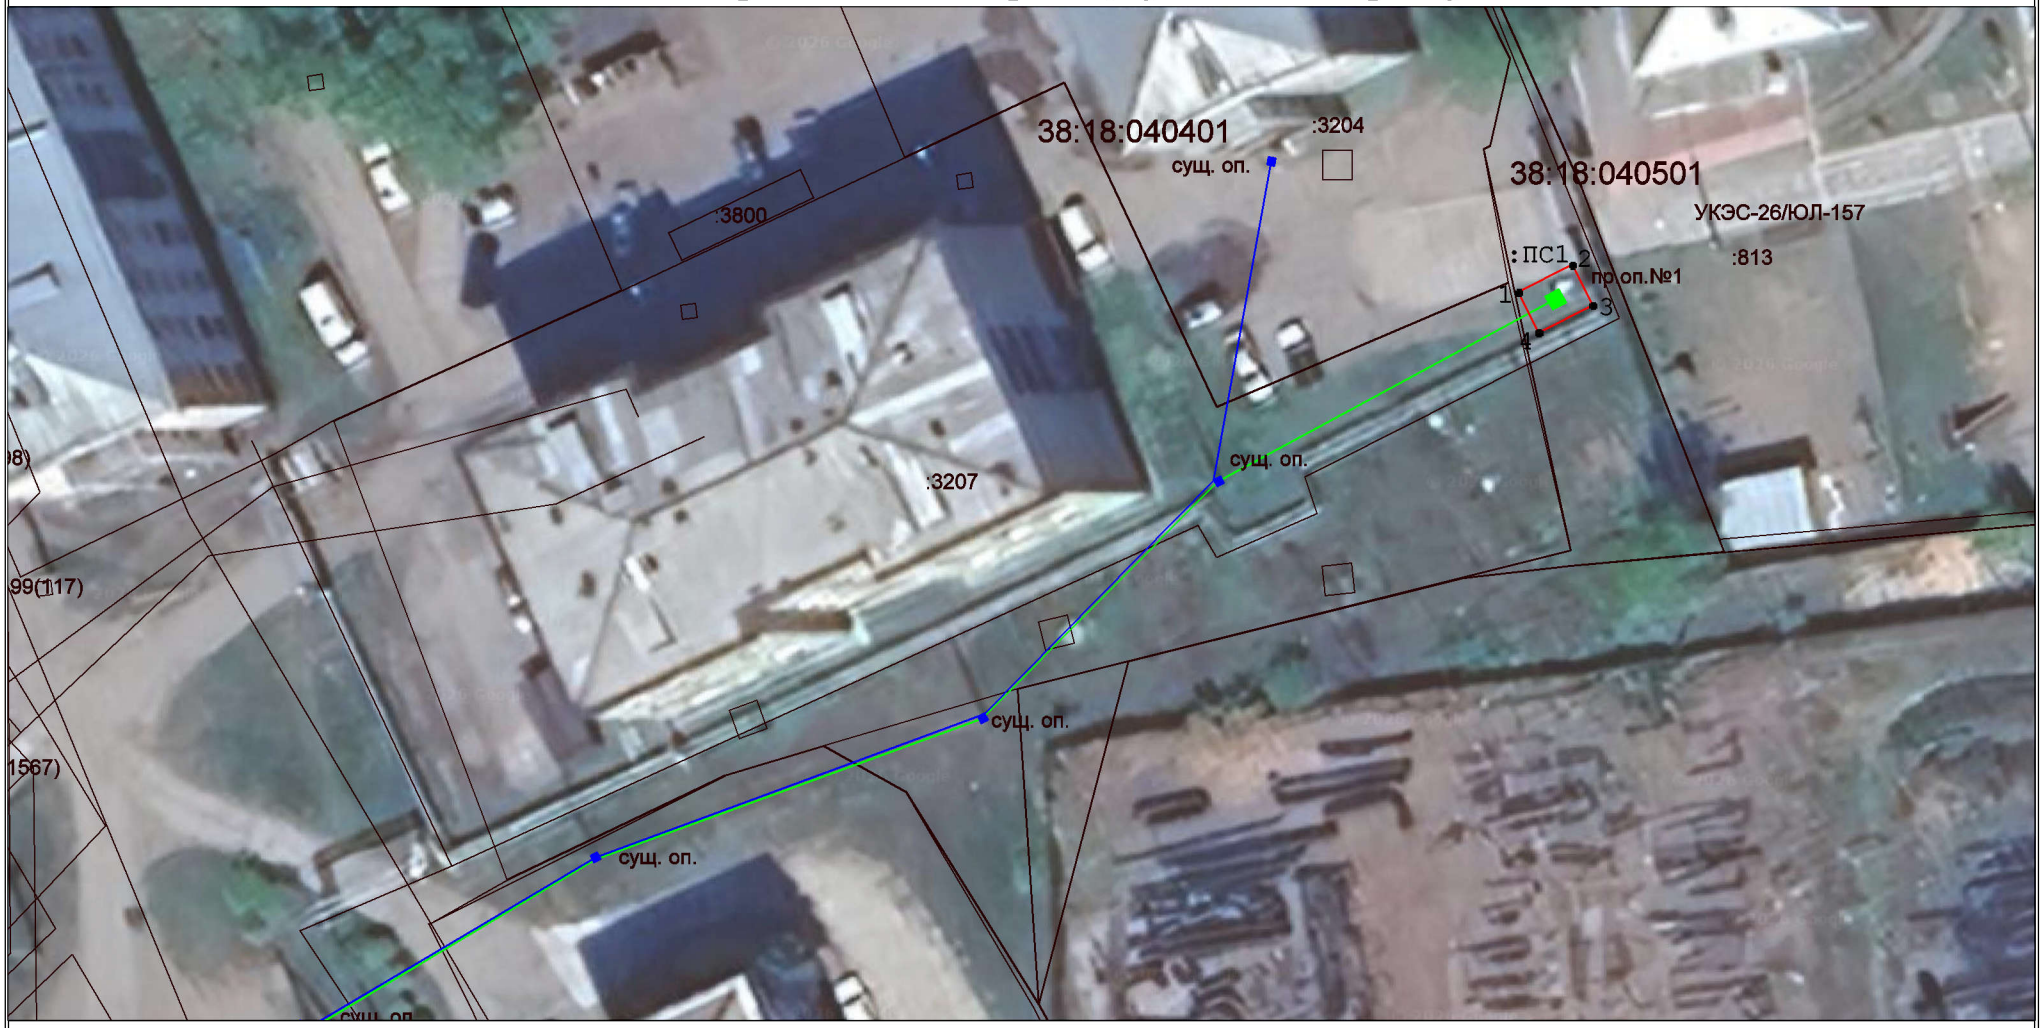

Масштаб: 1 :500

Условные обозначения:

- *проектные границы публичного сервитута*
- *существующая часть границы,имеющиеся в ЕГРН сведения о которой достаточны для определения ее местоположения*
- *проектируемая ВЛИ-0,4 кВ от ТП-47 до д/с "Тополек"*
- *существующая ВЛ-0,4кВ (МКУ "СЗ по ЖКХ" УКМО (ТП))*

:ПС1 - обозначение образуемого публичного сервитута

1 ... 6 - обозначения характерных точек границы публичного сервитута

● *- характерные точки границ публичного сервитута*

00:00:000000:000 - кадастровый номер земельного участка