Графическое описание местоположения границ публичного сервитута

Публичный сервитут в целях строительства объектов электросетевого хозяйства- ВЛ-10кВ, СКТП-10/0,4/25кВА

(наименование объекта, местоположение границ которого описано (далее - объект))

Раздел 1

Сведения об объекте

№ п/п	Характеристики объекта	Описание характеристик
1	2	3
1	Местоположение объекта	Иркутская область, город Усть-Кут
2	Площадь объекта +/- величина погрешности определения площади (Р +/- Дельта Р)	630 +/- 9 м²
3	Иные характеристики объекта	Публичный сервитут, для использования земель, государственная собственность на которые не разграничена в кадастровом квартале 38:18:040201- 630 кв.м. в целях строительства объектов электросетевого хозяйства- ВЛ-10кВ, СКТП-10/0,4/25кВА. Срок публичного сервитута 49 лет. Обладатель публичного сервитута: Областное государственное унитарное энергетическое предприятие «Электросетевая компания по эксплуатации электрических сетей «Облкоммунэнерго» (ОГУЭП«Облкоммунэнерго»), ИНН:3800000252,ОГРН:1023801542412. Почтовый адрес:664009, г.Иркутск, ул.Ширямова, 54, а/я52, адрес электронной почты: info@oblkomenergo.ru.

Раздел 2

Сведения о местоположении границ объекта

1. Система координат МСК-38, зона 4

2. Сведения о характерных точках границ объекта

Обозначение характерных точек границ	Координаты, м		Метод определения координат характерной точки	Средняя квадратическая погрешность положения характерной точки (Mt), м	Описание обозначения точки на местности (при наличии)
	X	Y			
1	2	3	4	5	6
1	887759.56	4237789.40	Аналитический метод	0.10	-
2	887727.89	4237814.55	Аналитический метод	0.10	-
3	887683.50	4237866.11	Аналитический метод	0.10	-
4	887683.46	4237857.09	Аналитический метод	0.10	-
5	887724.17	4237809.67	Аналитический метод	0.10	-
6	887729.13	4237809.67	Аналитический метод	0.10	-
7	887729.13	4237805.74	Аналитический метод	0.10	-
8	887754.77	4237785.53	Аналитический метод	0.10	-
9	887759.55	4237785.53	Аналитический метод	0.10	-
1	887759.56	4237789.40	Аналитический метод	0.10	-

3. Сведения о характерных точках части (частей) границы объекта

Обозначение характерных точек части границы	Координаты, м		Метод определения координат характерной точки	Средняя квадратическая погрешность положения характерной точки (Mt), м	Описание обозначения точки на местности (при наличии)
	X	Y			
1	2	3	4	5	6
-	-	-	-	-	-

Раздел 3

Сведения о местоположении измененных (уточненных) границ объекта

1. Система координат -


2. Сведения о характерных точках границ объекта

Обозначение характерных точек границ	Существующие координаты, м		Измененные (уточненные) координаты, м		Метод определения координат характерной точки	Средняя квадратическая погрешность положения характерной точки (Mt), м	Описание обозначения точки на местности (при наличии)
	X	Y	X	Y			
1	2	3	4	5	6	7	8
-	-	-	-	-	-	-	

3. Сведения о характерных точках части (частей) границы объекта

Обозначение характерных точек части границы	Существующие координаты, м		Измененные (уточненные) координаты, м		Метод определения координат характерной точки	Средняя квадратическая погрешность положения характерной точки (Mt), м	Описание обозначения точки на местности (при наличии)
	X	Y	X	Y			
1	2	3	4	5	6	7	8
-	-	-	-	-	-	-	

Схема расположения границ публичного сервитута

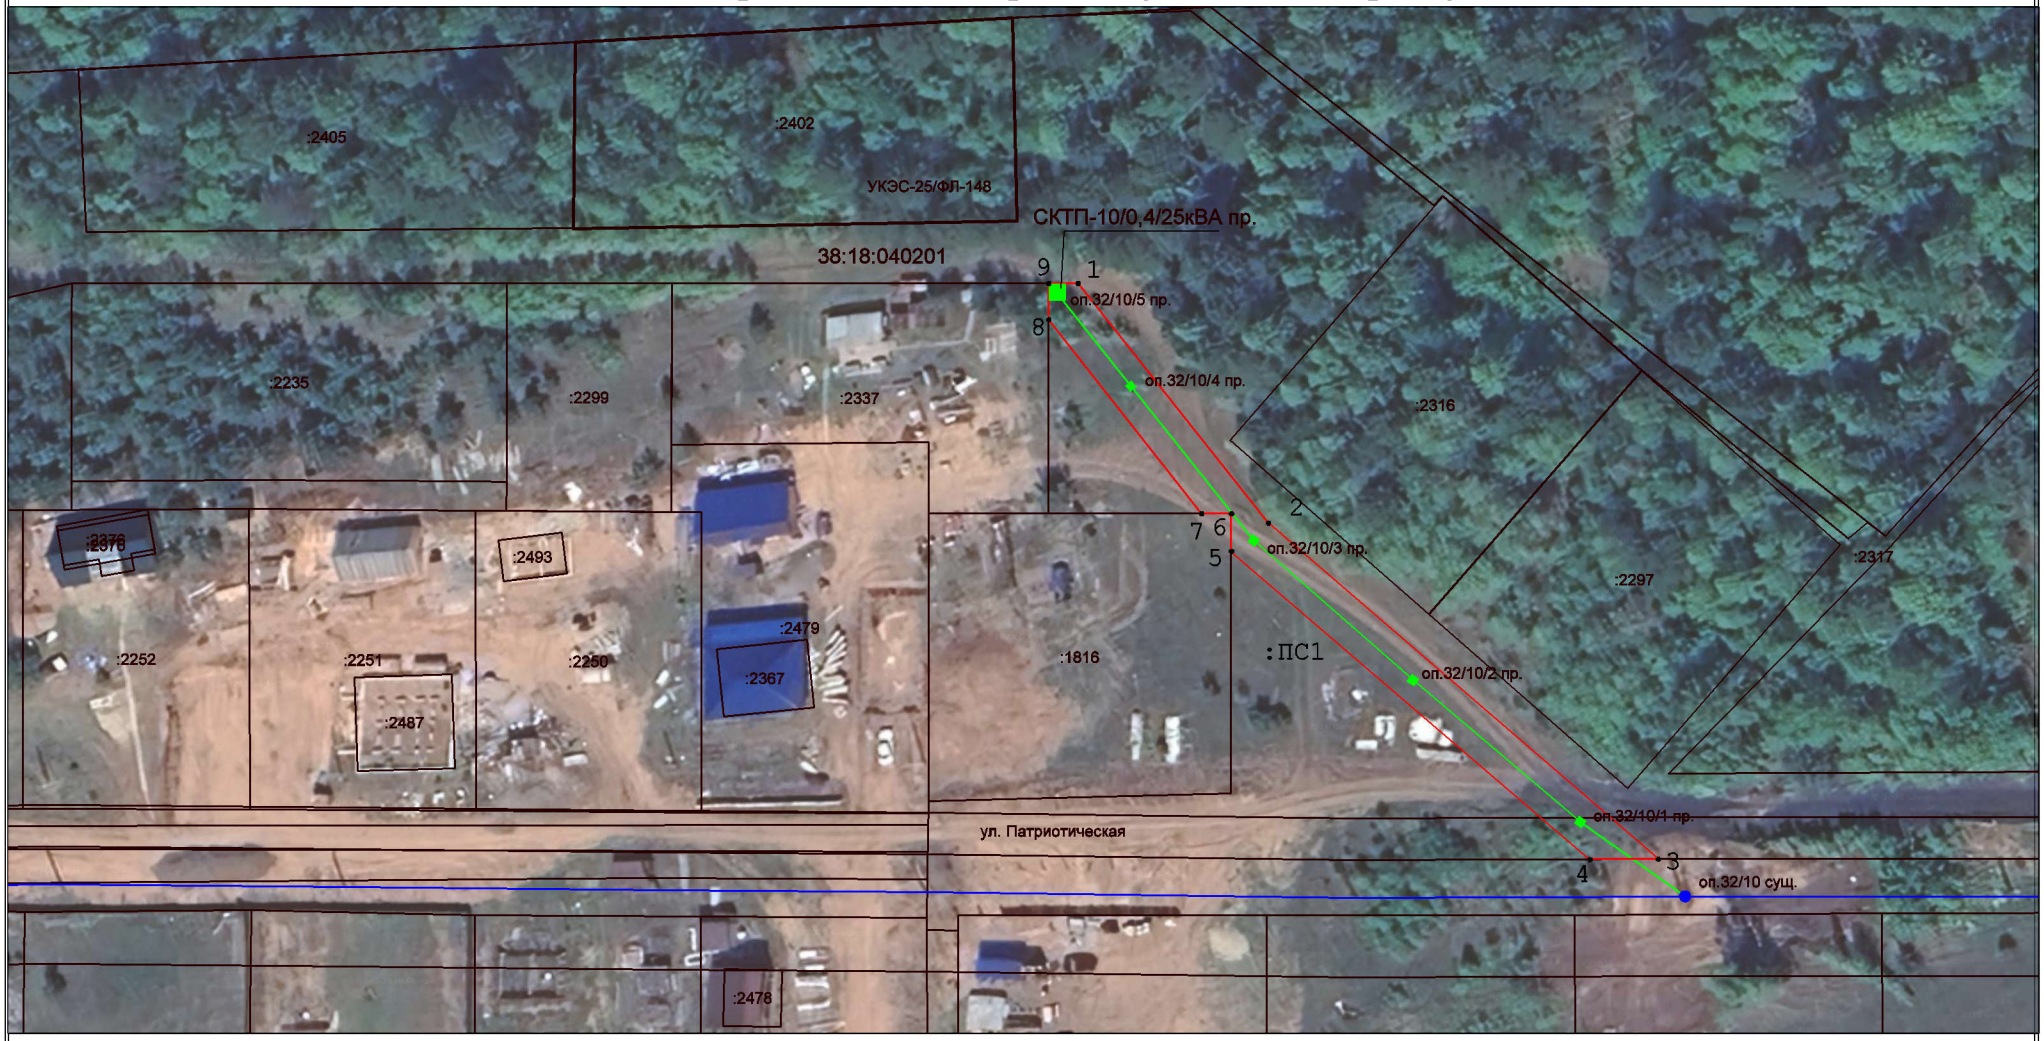

Условные обозначения:

Масштаб: 1 :1000

- *проектные границы публичного сервитута*
- *существующая часть границы,имеющиеся в ЕГРН сведения о которой достаточны для определения ее местоположения*
- *проектируемая ВЛ-10кВ*
- *существующая ВЛ-10кВ ф.813 "МО-102"*

:ПС1 - обозначение образуемого публичного сервитута

1 ... 6 - обозначения характерных точек границы публичного сервитута

● *- характерные точки границ публичного сервитута*

00:00:000000:000 - кадастровый номер земельного участка