РОССИЙСКАЯ ФЕДЕРАЦИЯ
ИРКУТСКАЯ ОБЛАСТЬ
УСТЬ-КУТСКИЙ РАЙОН
АДМИНИСТРАЦИЯ
УСТЬ-КУТСКОГО МУНИЦИПАЛЬНОГО ОБРАЗОВАНИЯ
(ГОРОДСКОГО ПОСЕЛЕНИЯ)

ПОСТАНОВЛЕНИЕ

07.12.2023 № 3280-п

Об установлении публичного сервитута

В соответствии со ст. 14 Федерального закона №131-ФЗ от 06.10.2003г. «Об общих принципах организации местного самоуправления в Российской Федерации», ст. 23 и главой V.7. Земельного кодекса Российской Федерации, на основании документации по планировке территории (проект планировки территории и проект межевания территории) по объекту «Присоединение железнодорожного пути необщего пользования ООО «ИНК» к инфраструктуре ОАО «РЖД» на станции Лена-Восточная» Этап 1. Инфраструктура общего пользования», утвержденной распоряжением Федерального агентства железнодорожного транспорта № АД-221-р от 24.03.2023 г., рассмотрев ходатайство Открытого акционерного общества «Российские железные дороги», руководствуясь ст.ст.6, 33, 47 Устава Усть-Кутского городского поселения Усть-Кутского муниципального района Иркутской области,

ПОСТАНОВЛЯЕТ:

1. Установить публичный сервитут для строительства, реконструкции, эксплуатации, капитального ремонта объектов электросетевого хозяйства, линий и сооружений связи, их неотъемлемых технологических частей «Присоединение железнодорожного пути необщего пользования ООО «ИНК» к инфраструктуре ОАО «РЖД» на станции Лена-Восточная» Этап 1. Инфраструктура общего пользования», по перечню и в границах согласно приложению.

1. 2. Лицо, в отношении которого принято решение об установлении публичного сервитута (обладатель публичного сервитута) Открытое акционерное общество «Российские железные дороги»: (107174, РФ, г. Москва, вн.тер.г. муниципальный округ Басманный, ул.Новая Басманная, д. 2/1, стр.1, ИНН 7708503727, ОГРН 1037739877295).

3. Срок публичного сервитута – 9 (девять) лет.

4. Срок, в течение которого использование земельных участков (их частей), указанных в приложении, и (или) расположенных на них объектов недвижимого имущества в соответствии с их разрешенным использованием будет невозможно или существенно затруднено в связи с осуществлением публичного сервитута, составляет: не более 3 месяцев.

5. Порядок установления зон с особыми условиями использования территорий и содержание ограничений прав на земельные участки в границах таких зон установлен Постановлением Правительства РФ от 24.02.2009 г № 160 «О порядке установления охранных зон объектов электросетевого хозяйства и особых условий использования земельных участков, расположенных в границах таких зон».

6. Открытому акционерному обществу «Российские железные дороги»:

6.1. Не позднее шести месяцев со дня издания настоящего постановления внести плату за публичный сервитут:

- в отношении земельных участков, находящихся в государственной или муниципальной собственности и не предоставленных гражданам или юридическим лицам, единовременным платежом в размере 0,01% кадастровой стоимости указанных земельных участков за каждый год их использования;

- в отношении земель единовременным платежом в размере 0,01% среднего уровня кадастровой стоимости земельных участков по Усть-Кутскому муниципальному образованию за каждый год их использования.

7. В отношении земель, указанных в п. 1 настоящего постановления, установить свободный график проведения работ при осуществлении деятельности, для обеспечения которой устанавливается публичный сервитут.

8. Обладатель публичного сервитута обязан привести земельный участок, указанный в пункте 1 настоящего Постановления, в состояние, пригодное для их использования в соответствии с разрешенным использованием, в срок не позднее чем 3 (три) месяца после завершения на земельных участках деятельности, для обеспечения которой установлен публичный сервитут.

9. Информационному отделу администрации Усть-Кутского муниципального образования (городского поселения) опубликовать (обнародовать) настоящее постановление в газете «Диалог-ТВ» и разместить на официальном сайте администрации муниципального образования «город Усть-Кут» в информационно-телекоммуникационной сети «Интернет».

10. Комитету по управлению муниципальным имуществом администрации Усть-Кутского муниципального образования (городского поселения) обеспечить государственную регистрацию публичного сервитута в порядке, установленном законодательством Российской Федерации.

11. Контроль за исполнением настоящего постановления возложить на председателя комитета по управлению муниципальным имуществом администрации Усть-Кутского муниципального образования (городского поселения).

Глава администрации
Усть-Кутского муниципального
образования (городского поселения) Е.В. Кокшаров

Приложение
к постановлению администрации
Усть-Кутского муниципального
образования
(городского поселения)
№ 3280-П от 07.12 2023г.


Схема расположения листов к схеме расположения границ публичного сервитута

в целях строительства, реконструкции, эксплуатации, капитального ремонта
объектов электросетевого хозяйства, линий и сооружений связи, их неотъемлемых технологических частей
«Присоединение железнодорожного пути необщего пользования ООО «ИНК» к инфраструктуре ОАО «РЖД»
на станции Лена-Восточная» Этап 1. Инфраструктура общего пользования».

С
З В
Ю

М 1:25000

Лист 1 из 7

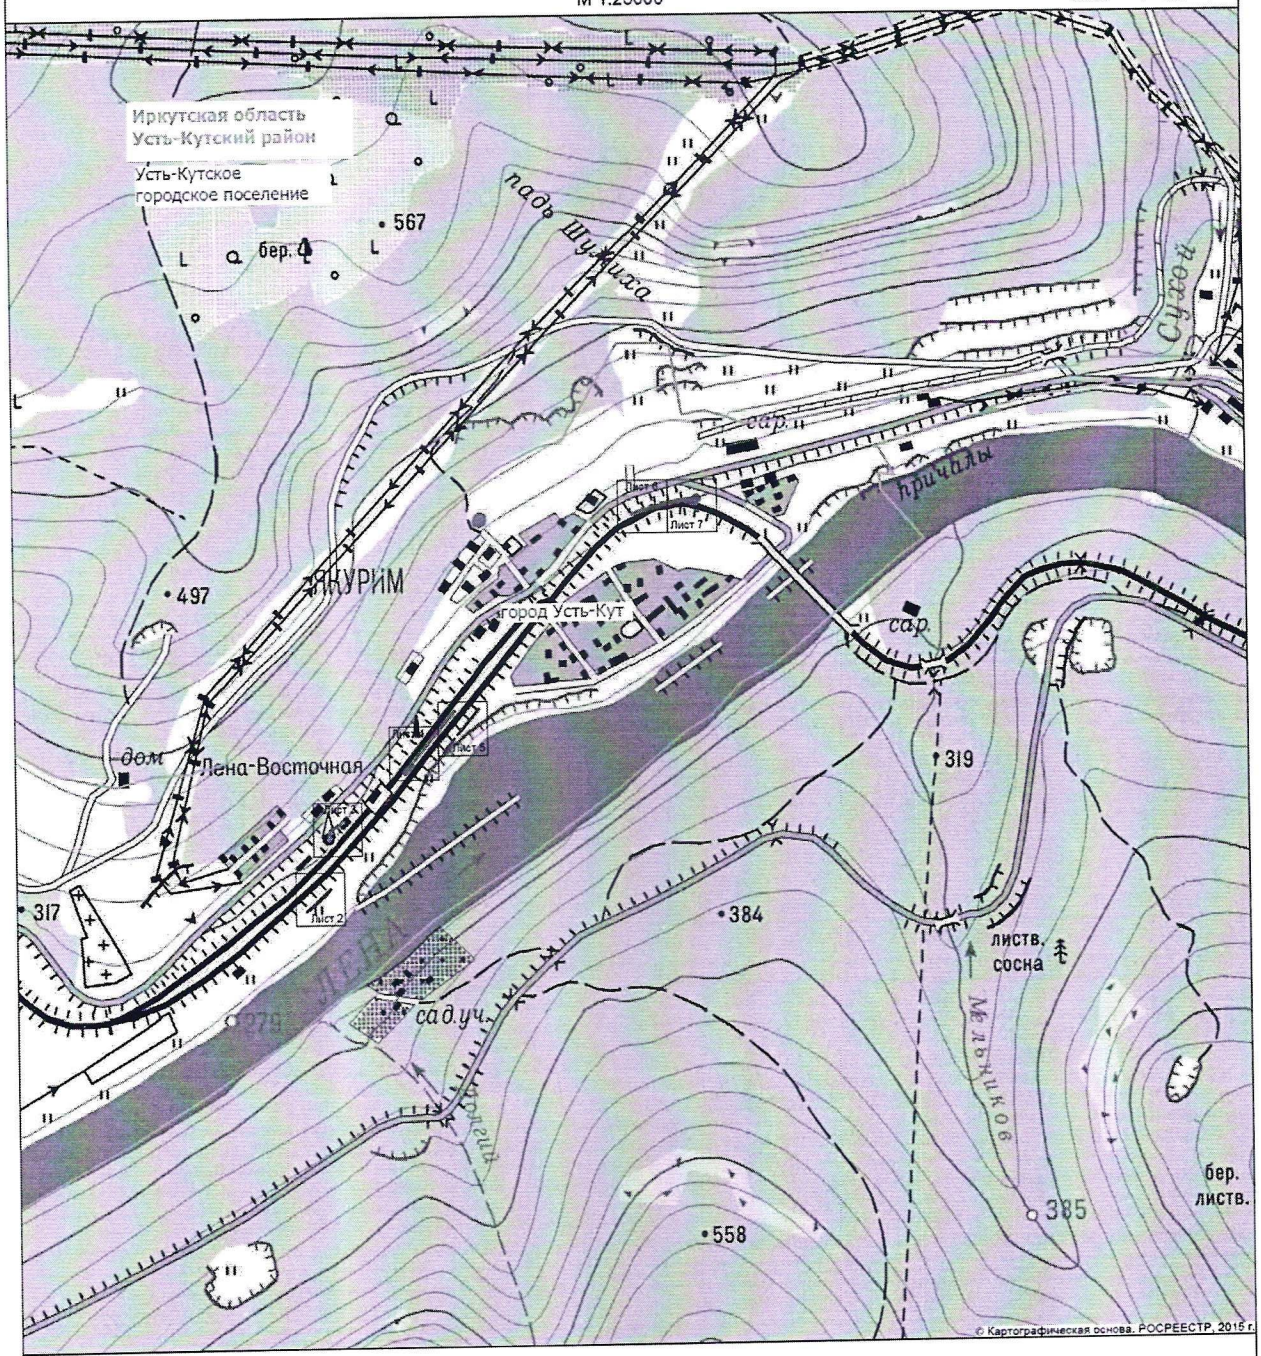

Условные обозначения:

граница населенного пункта


проектные границы публичного сервитута в целях строительства, реконструкции, эксплуатации, капитального ремонта объектов электросетевого хозяйства, линий и сооружений связи, их неотъемлемых технологических частей «Присоединение железнодорожного пути необщего пользования ООО «ИНК» к инфраструктуре ОАО «РЖД» на станции Лена-Восточная» Этап 1. Инфраструктура общего пользования».

Схема расположения границ публичного сервитута

в целях строительства, реконструкции, эксплуатации, капитального ремонта объектов электросетевого хозяйства, линий и сооружений связи, их неотъемлемых технологических частей «Присоединение железнодорожного пути необщего пользования ООО «ИНК» к инфраструктуре ОАО «РЖД» на станции Лена-Восточная» Этап 1. Инфраструктура общего пользования».

С
З В
Ю

М 1:1000

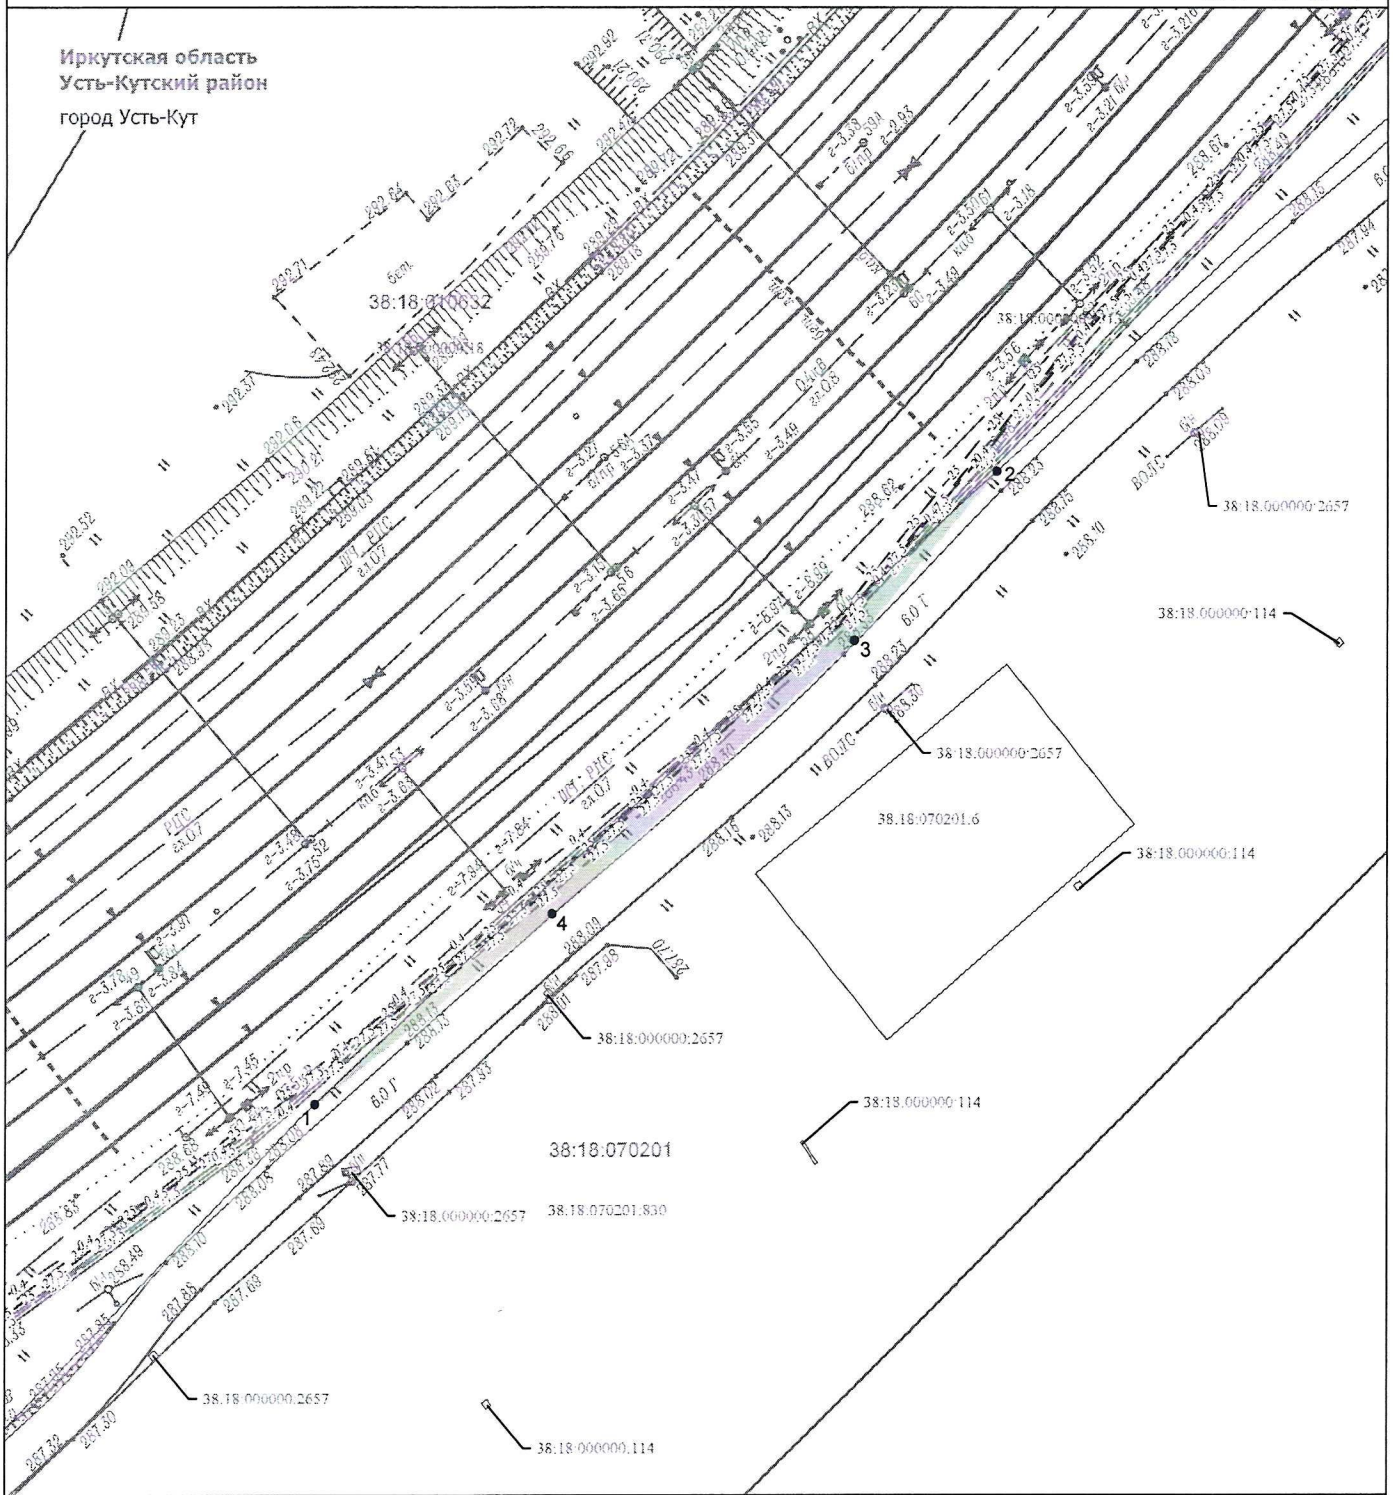

Условные обозначения:

граница населенного пункта

проектные границы публичного сервитута в целях строительства, реконструкции, эксплуатации, капитального ремонта объектов электросетевого хозяйства, линий и сооружений связи, их неотъемлемых технологических частей «Присоединение железнодорожного пути необщего пользования ООО «ИНК» к инфраструктуре ОАО «РЖД» на станции Лена-Восточная» Этап 1. Инфраструктура общего пользования».

●5 характерная точка границы публичного сервитута, её номер

38:18:010632 граница и номер кадастрового квартала

38:18:000000:18 граница земельного участка, в отношении которого испрашивается публичный сервитут, его кадастровый номер

Проектное местоположение инженерных сооружений:


- ограждение
- сооружения
- ВЛ 0,4 кВ (воздушная линия освещения)
- кабель ВОК ППС
- шлейф ПСК-27,5 кВ
- кабель 0,4 кВ
- кабель СЦБ
- контактная сеть 27,5 кВ
- ВЛ-ПП-1 СТЭ 2х25кВ
- ВЛ-ДПР 27,5кВ
- ВЛ-ПП-2 СТЭ 2х25кВ
- волновод

Схема расположения границ публичного сервитута

в целях строительства, реконструкции, эксплуатации, капитального ремонта объектов электросетевого хозяйства, линий и сооружений связи, их неотъемлемых технологических частей «Присоединение железнодорожного пути необщего пользования ООО «ИНК» к инфраструктуре ОАО «РЖД» на станции Лена-Восточная» Этап 1. Инфраструктура общего пользования».

С
З
В
Ю

М 1:1000

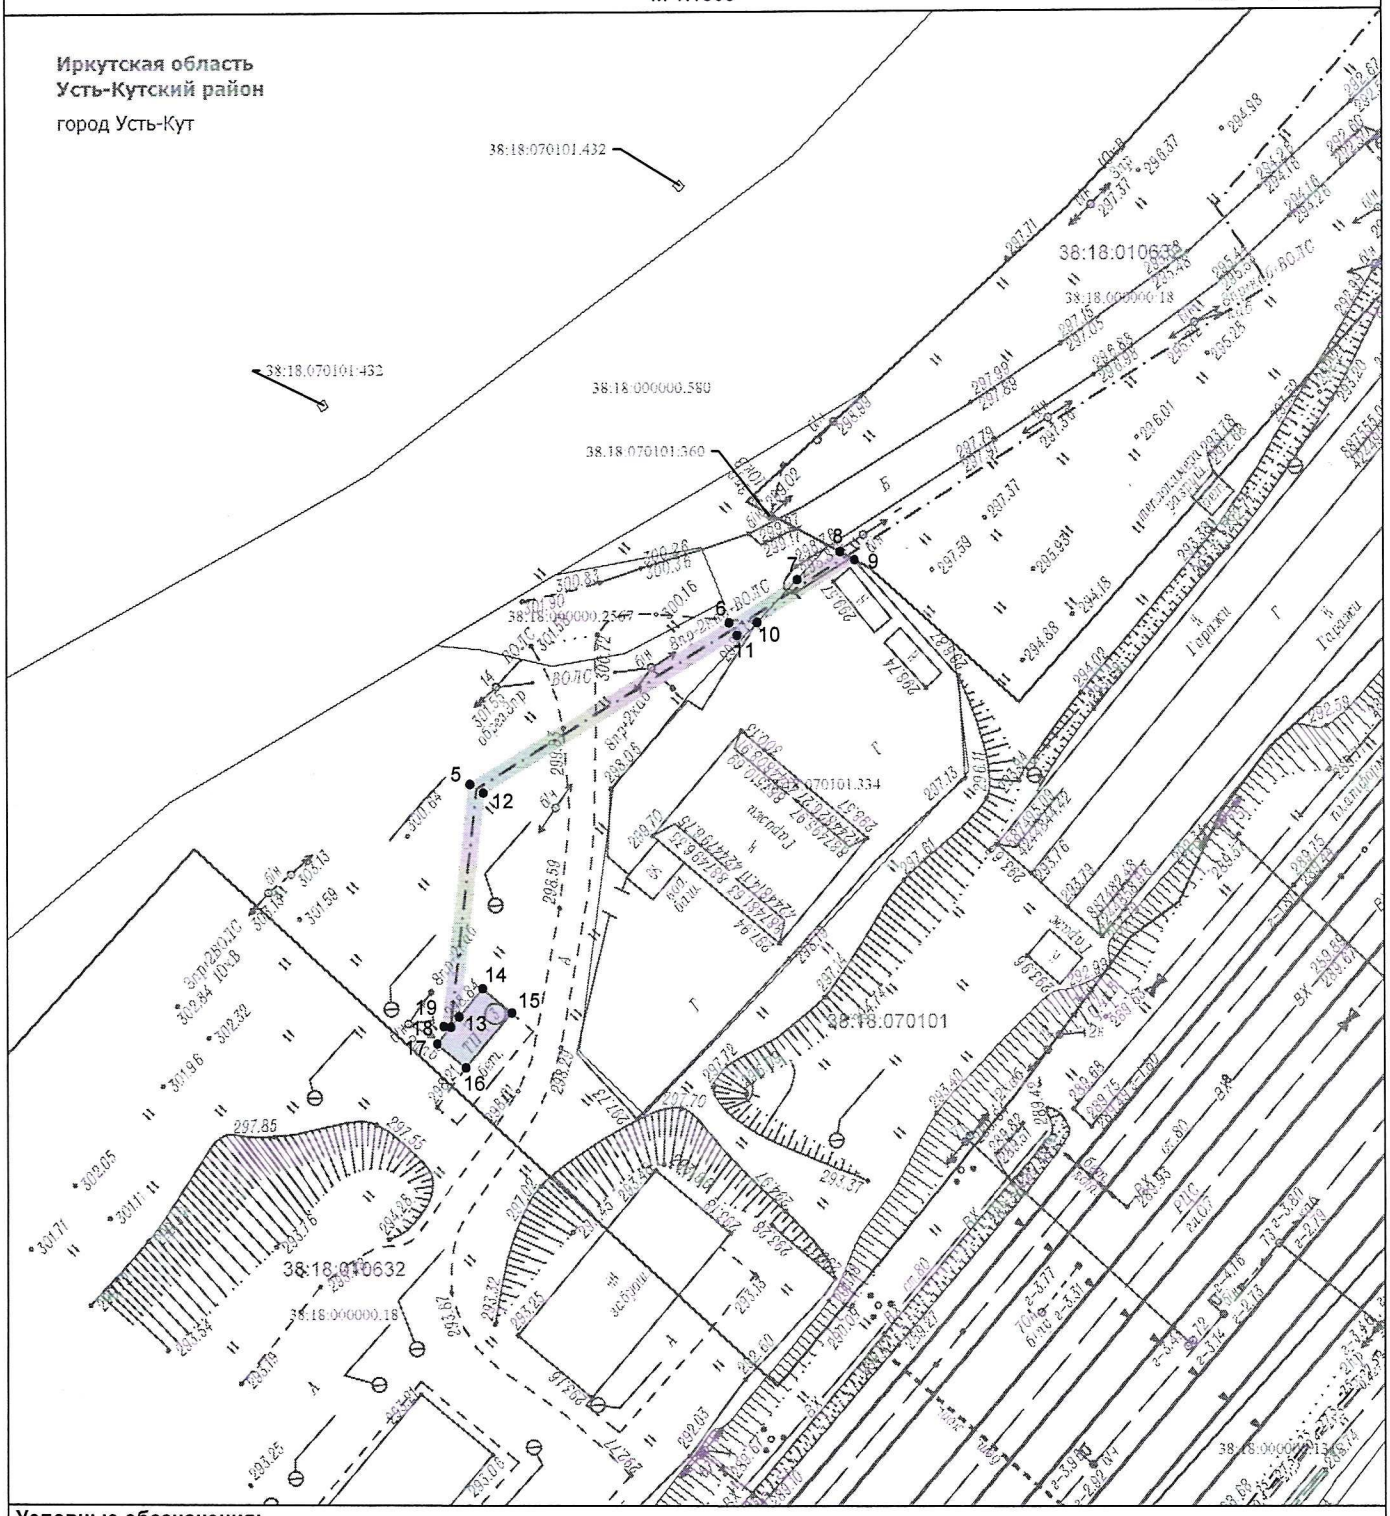

Условные обозначения:

- граница населенного пункта
- проектные границы публичного сервитута в целях строительства, реконструкции, эксплуатации, капитального ремонта объектов электросетевого хозяйства, линий и сооружений связи, их неотъемлемых технологических частей «Присоединение железнодорожного пути необщего пользования ООО «ИНК» к инфраструктуре ОАО «РЖД» на станции Лена-Восточная» Этап 1. Инфраструктура общего пользования».
- 5 — характерная точка границы публичного сервитута, её номер
- 38:18:010632 — граница и номер кадастрового квартала
- 38:18:000000:18 — граница земельного участка, в отношении которого испрашивается публичный сервитут, его кадастровый номер

Проектное местоположение инженерных сооружений:


- ограждение
- сооружения
- ВЛ 0,4 кВ (воздушная линия освещения)
- кабель ВОК ППС
- шлейф ПСК-27,5 кВ
- кабель 0,4 кВ
- кабель СЦБ
- контактная сеть 27,5 кВ
- ВЛ-ПП-1 СТЭ 2х25кВ
- ВЛ-ДПР 27,5кВ
- ВЛ-ПП-2 СТЭ 2х25кВ
- волновод

Схема расположения границ публичного сервитута

в целях строительства, реконструкции, эксплуатации, капитального ремонта
объектов электросетевого хозяйства, линий и сооружений связи, их неотъемлемых технологических частей
«Присоединение железнодорожного пути необщего пользования ООО «ИНК» к инфраструктуре ОАО «РЖД»
на станции Лена-Восточная» Этап 1. Инфраструктура общего пользования».

С
З
В
Ю

М 1:1000

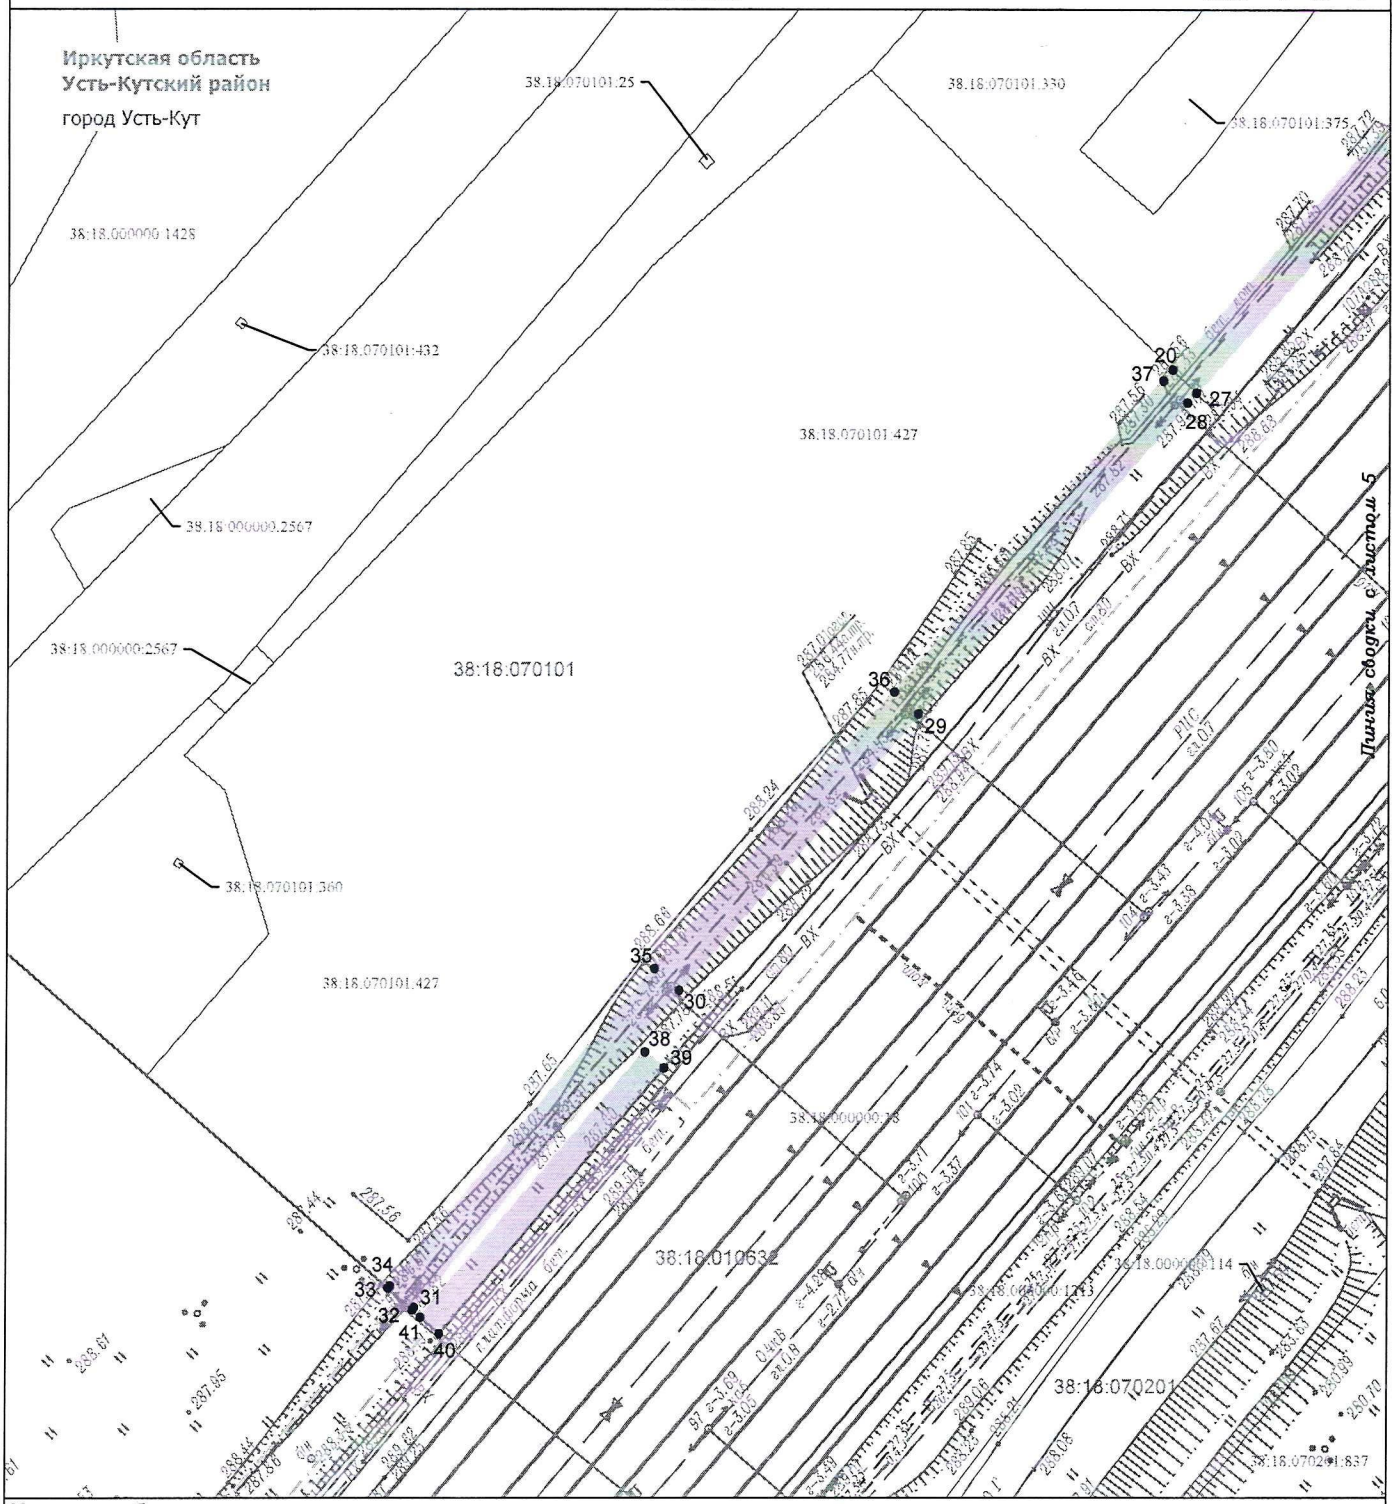

Условные обозначения:

- граница населенного пункта
- проектные границы публичного сервитута в целях строительства, реконструкции, эксплуатации, капитального ремонта объектов электросетевого хозяйства, линий и сооружений связи, их неотъемлемых технологических частей «Присоединение железнодорожного пути необщего пользования ООО «ИНК» к инфраструктуре ОАО «РЖД» на станции Лена-Восточная» Этап 1. Инфраструктура общего пользования».
- 5 — характерная точка границы публичного сервитута, её номер
- 38:18:010632 — граница и номер кадастрового квартала
- 38:18:000000:18 — граница земельного участка, в отношении которого испрашивается публичный сервитут, его кадастровый номер

Проектное местоположение инженерных сооружений:


- ограждение
- сооружения
- ВЛ 0,4 кВ (воздушная линия освещения)
- кабель ВОК ППС
- шлейф ПСК-27,5 кВ
- кабель 0,4 кВ
- кабель СЦБ
- контактная сеть 27,5 кВ
- ВЛ-ПП-1 СТЭ 2х25кВ
- ВЛ-ДПР 27,5кВ
- ВЛ-ПП-2 СТЭ 2х25кВ
- волновод

Схема расположения границ публичного сервитута

в целях строительства, реконструкции, эксплуатации, капитального ремонта объектов электросетевого хозяйства, линий и сооружений связи, их неотъемлемых технологических частей «Присоединение железнодорожного пути необщего пользования ООО «ИНК» к инфраструктуре ОАО «РЖД» на станции Лена-Восточная» Этап 1. Инфраструктура общего пользования».

С
З
В
Ю

М 1:1000

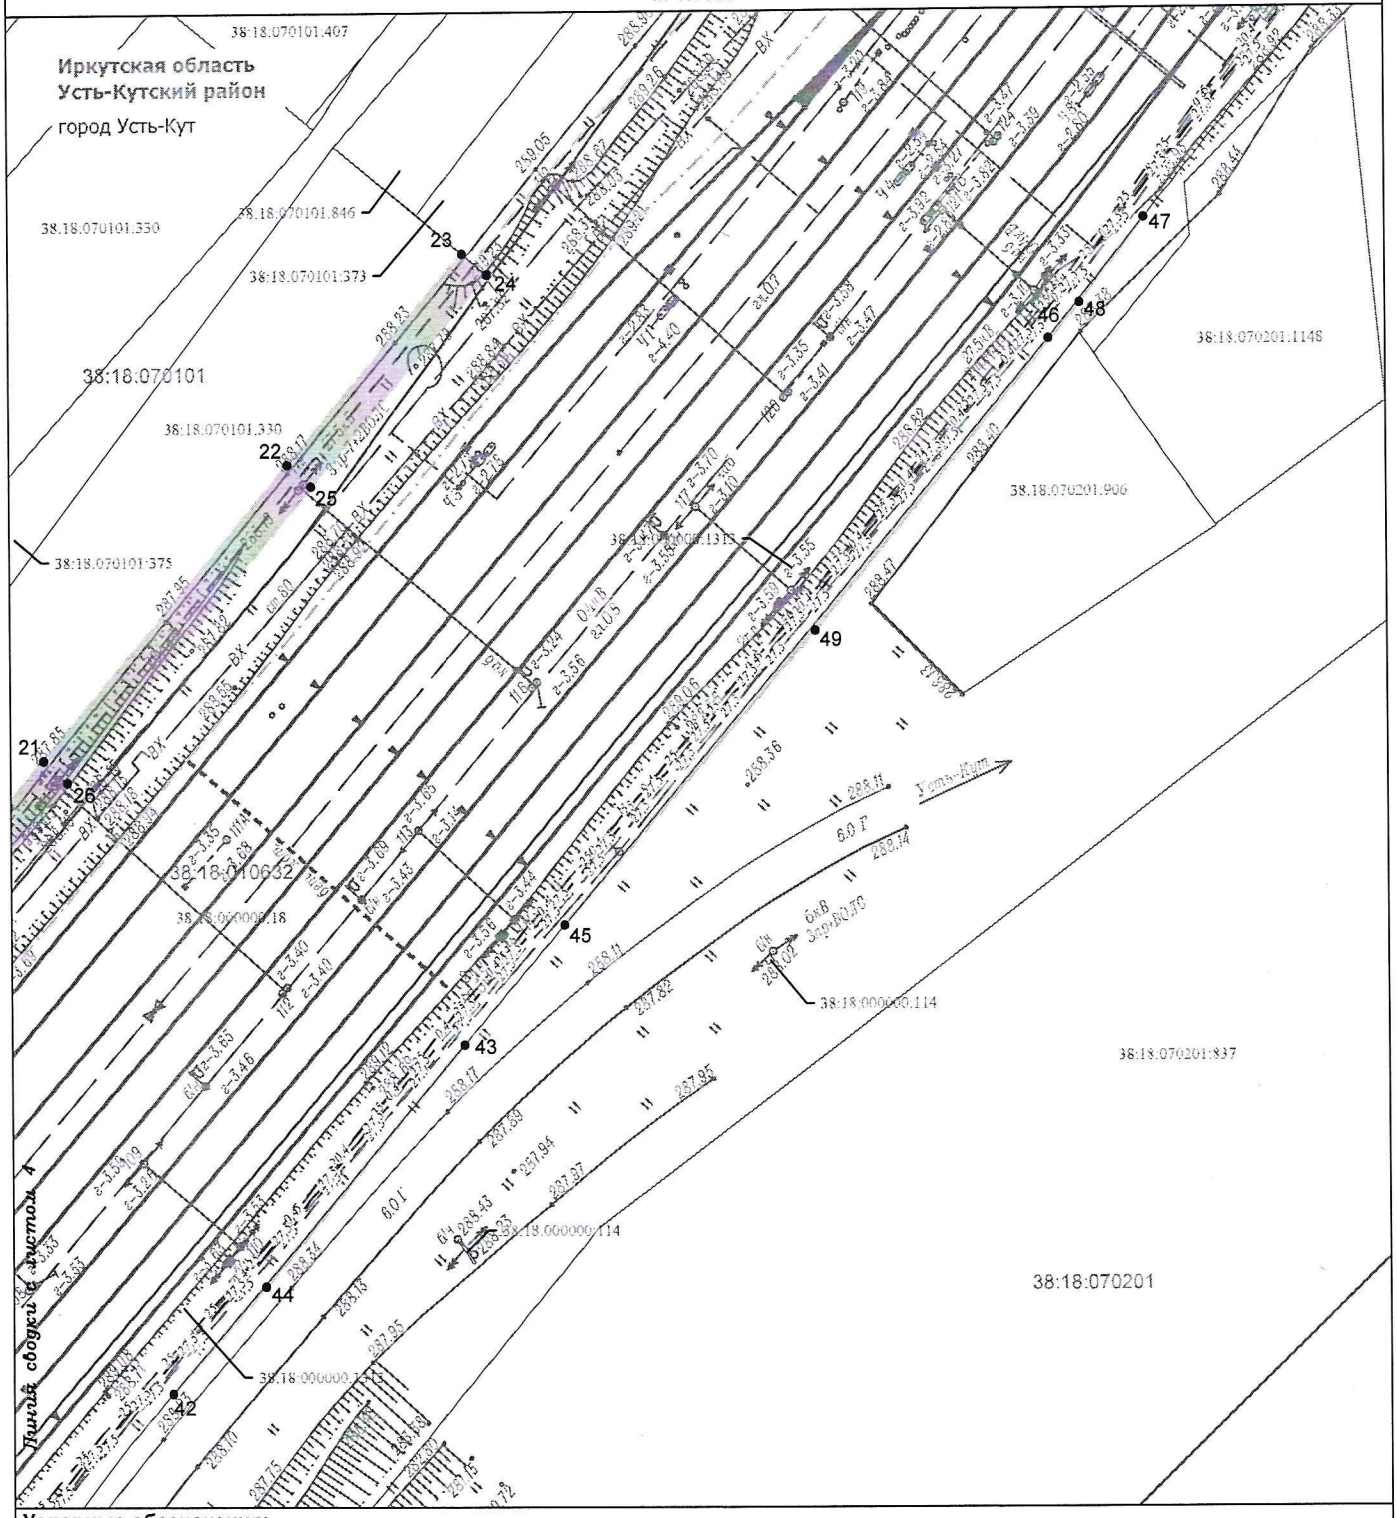

Условные обозначения:

- граница населенного пункта
- проектные границы публичного сервитута в целях строительства, реконструкции, эксплуатации, капитального ремонта объектов электросетевого хозяйства, линий и сооружений связи, их неотъемлемых технологических частей «Присоединение железнодорожного пути необщего пользования ООО «ИНК» к инфраструктуре ОАО «РЖД» на станции Лена-Восточная» Этап 1. Инфраструктура общего пользования».
- 5 — характерная точка границы публичного сервитута, её номер
- 38:18:010632 — граница и номер кадастрового квартала
- 38:18:000000:18 — граница земельного участка, в отношении которого испрашивается публичный сервитут, его кадастровый номер

Проектное местоположение инженерных сооружений:


- ограждение
- сооружения
- ВЛ 0,4 кВ (воздушная линия освещения)
- кабель ВОК ППС
- шлейф ПСК-27,5 кВ
- кабель 0,4 кВ
- кабель СЦБ
- контактная сеть 27,5 кВ
- ВЛ-ПП-1 СТЭ 2х25кВ
- ВЛ-ДПР 27,5кВ
- ВЛ-ПП-2 СТЭ 2х25кВ
- волновод

Схема расположения границ публичного сервитута

в целях строительства, реконструкции, эксплуатации, капитального ремонта
объектов электросетевого хозяйства, линий и сооружений связи, их неотъемлемых технологических частей
«Присоединение железнодорожного пути необщего пользования ООО «ИНК» к инфраструктуре ОАО «РЖД»
на станции Лена-Восточная» Этап 1. Инфраструктура общего пользования».

С
З В
Ю

М 1:1000

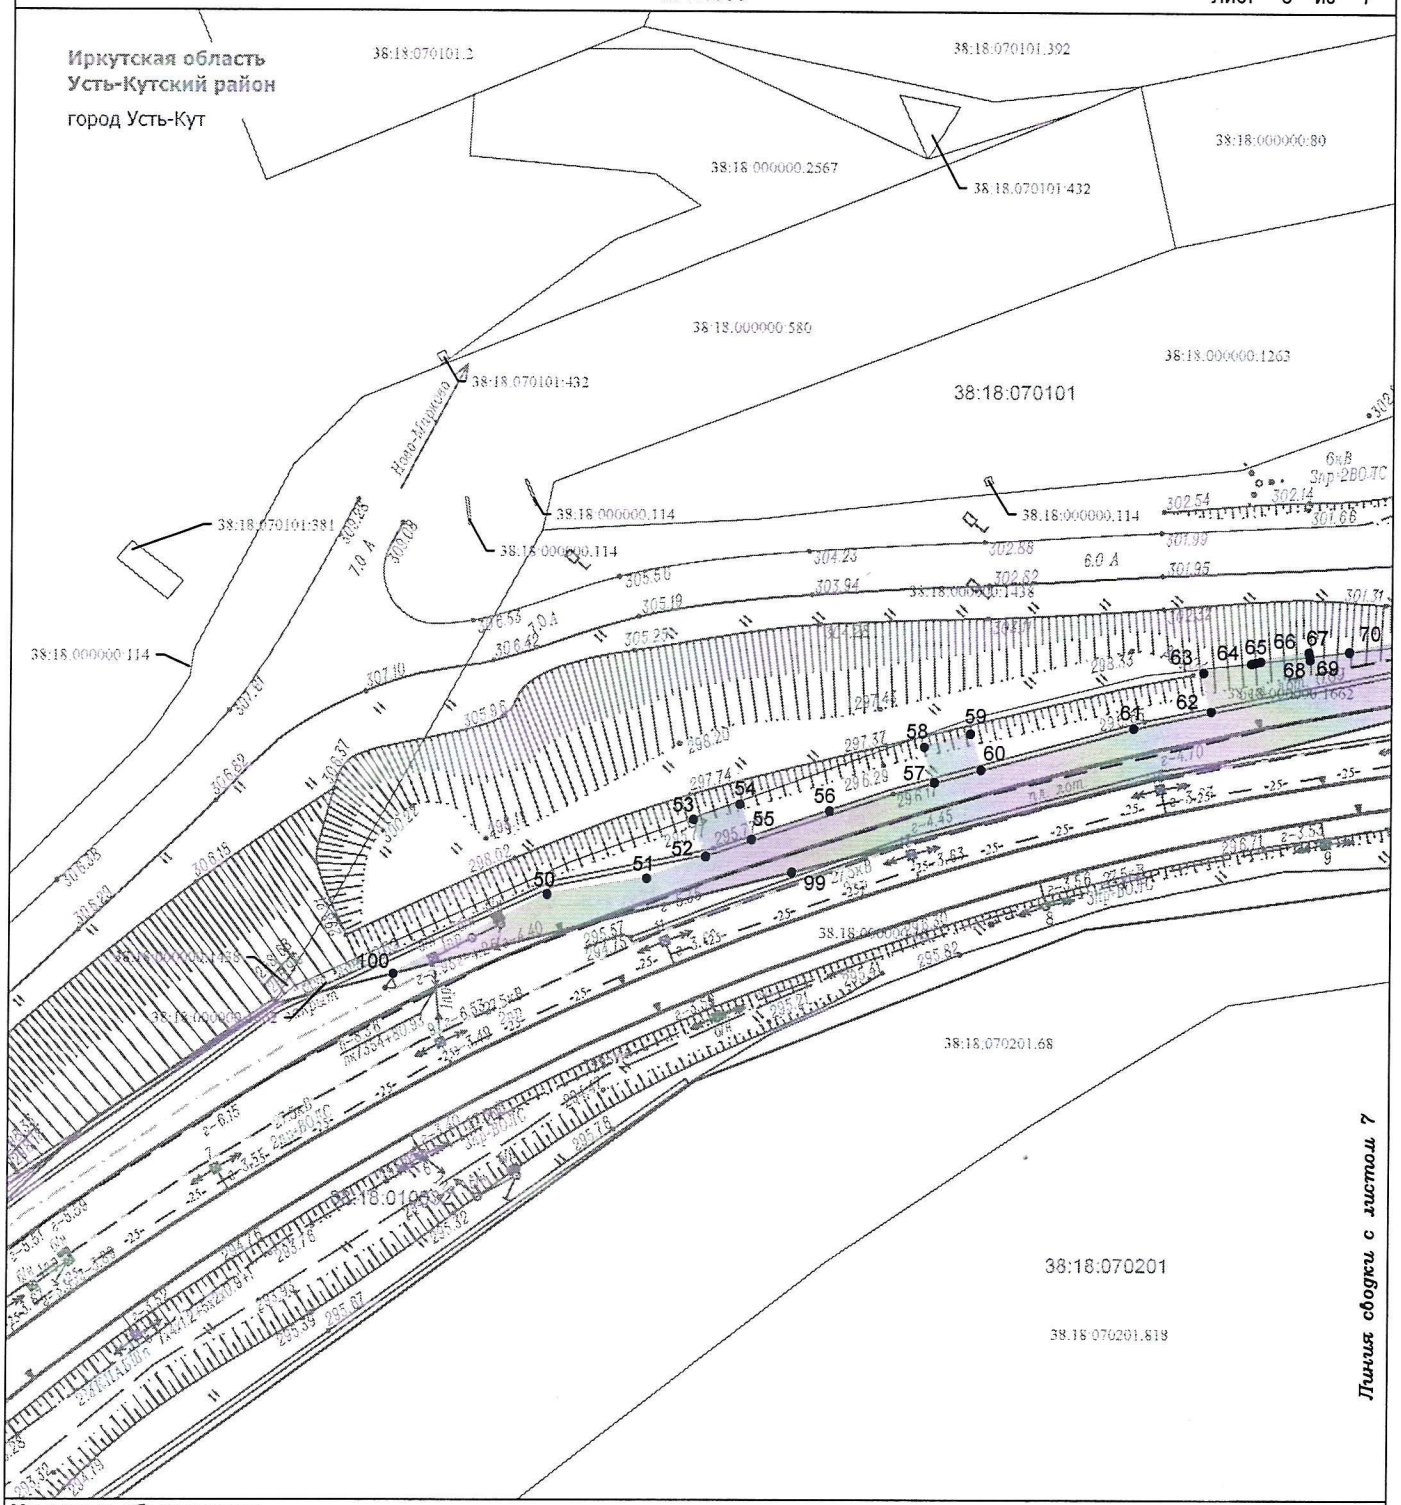

Условные обозначения:

- граница населенного пункта
- проектные границы публичного сервитута в целях строительства, реконструкции, эксплуатации, капитального ремонта объектов электросетевого хозяйства, линий и сооружений связи, их неотъемлемых технологических частей «Присоединение железнодорожного пути необщего пользования ООО «ИНК» к инфраструктуре ОАО «РЖД» на станции Лена-Восточная» Этап 1. Инфраструктура общего пользования».
- 38:18:010632 — граница и номер кадастрового квартала
- 38:18:000000:18 — граница земельного участка, в отношении которого испрашивается публичный сервитут, его кадастровый номер

Проектное местоположение инженерных сооружений:


- ограждение
- сооружения
- ВЛ 0,4 кВ (воздушная линия освещения)
- кабель ВОК ППС
- шлейф ПСК-27,5 кВ
- кабель 0,4 кВ
- кабель СЦБ
- контактная сеть 27,5 кВ
- ВЛ-ПП-1 СТЭ 2х25кВ
- ВЛ-ДПР 27,5кВ
- ВЛ-ПП-2 СТЭ 2х25кВ
- волновод

●5 характерная точка границы публичного сервитута, её номер

Схема расположения границ публичного сервитута

в целях строительства, реконструкции, эксплуатации, капитального ремонта объектов электросетевого хозяйства, линий и сооружений связи, их неотъемлемых технологических частей «Присоединение железнодорожного пути необщего пользования ООО «ИНК» к инфраструктуре ОАО «РЖД» на станции Лена-Восточная» Этап 1. Инфраструктура общего пользования».

М 1:1000

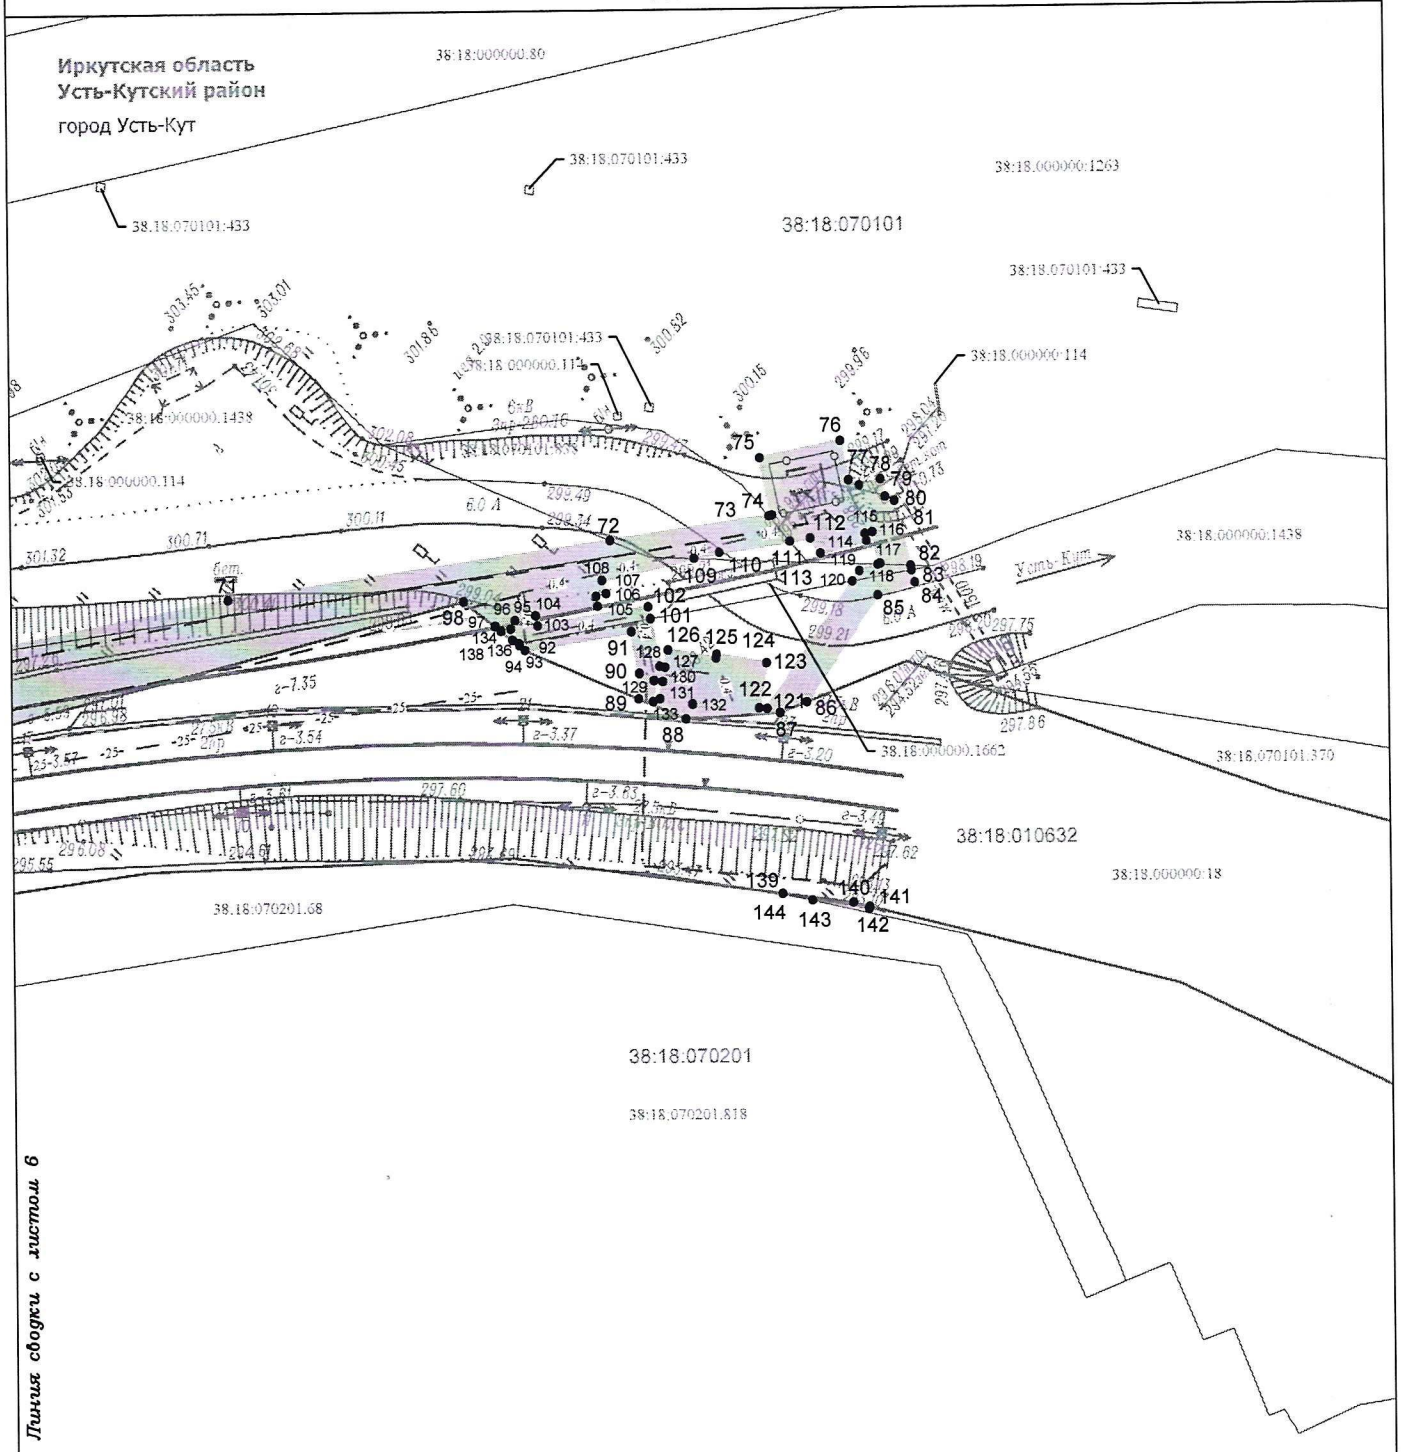

Условные обозначения:

- граница населенного пункта
- проектные границы публичного сервитута в целях строительства, реконструкции, эксплуатации, капитального ремонта объектов электросетевого хозяйства, линий и сооружений связи, их неотъемлемых технологических частей «Присоединение железнодорожного пути необщего пользования ООО «ИНК» к инфраструктуре ОАО «РЖД» на станции Лена-Восточная» Этап 1. Инфраструктура общего пользования».
- 38:18:010632 — граница и номер кадастрового квартала
- 38:18:000000:18 — граница земельного участка, в отношении которого испрашивается публичный сервитут, его кадастровый номер

Проектное местоположение инженерных сооружений:

- ограждение
- сооружения
- ВЛ 0,4 кВ (воздушная линия освещения)
- кабель ВОК ППС
- шлейф ПСК-27,5 кВ
- кабель 0,4 кВ
- кабель СЦБ
- контактная сеть 27,5 кВ
- ВЛ-ПП-1 СТЭ 2х25кВ
- ВЛ-ДПР 27,5кВ
- ВЛ-ПП-2 СТЭ 2х25кВ
- волновод

●5 — характерная точка границы публичного сервитута, её номер

ГРАФИЧЕСКОЕ ОПИСАНИЕ

местоположения границ населенных пунктов, территориальных зон, особо охраняемых природных территорий, зон с особыми условиями использования территории

«Присоединение железнодорожного пути необщего пользования ООО «ИНК» к инфраструктуре ОАО «РЖД» на станции Лена-Восточная» Этап 1. Инфраструктура общего пользования».

(наименование объекта, местоположение границ которого описано (далее - объект))

Раздел 1

Сведения об объекте

№ п/п	Характеристики объекта	Описание характеристик
1	2	3
1.	Местоположение объекта	Иркутская область, район Усть-Кутский
2.	Площадь объекта +/- величина погрешности определения площади (Р +/- Дельта Р)	4495 +/- 117 м²
3.	Иные характеристики объекта	Публичный сервитут устанавливается для использования земельных участков в целях строительства, реконструкции, эксплуатации, капитального ремонта объектов электросетевого хозяйства, линий и сооружений связи, их неотъемлемых технологических частей «Присоединение железнодорожного пути необщего пользования ООО «ИНК» к инфраструктуре ОАО «РЖД» на станции Лена-Восточная» Этап 1. Инфраструктура общего пользования». Публичный сервитут устанавливается сроком на 49 лет.

Раздел 2

Сведения о местоположении границ объекта

1. Система координат МСК-38, зона 4

2. Сведения о характерных точках границ объекта

Обозначение характерных точек границ	Координаты, м		Метод определения координат характерной точки	Средняя квадратическая погрешность положения характерной точки (Mt), м	Описание обозначения точки на местности (при наличии)
	X	Y			
1	2	3	4	5	6
1	887191.32	4244679.93	Картометрический метод	0.50	-
2	887278.68	4244773.88	Картометрический метод	0.50	-
3	887255.23	4244754.22	Картометрический метод	0.50	-
4	887217.46	4244712.86	Картометрический метод	0.50	-
1	887191.32	4244679.93	Картометрический метод	0.50	-
5	887503.40	4244771.58	Картометрический метод	0.50	-
6	887525.52	4244807.30	Картометрический метод	0.50	-
7	887531.44	4244816.66	Картометрический метод	0.50	-
8	887535.21	4244822.59	Картометрический метод	0.50	-
9	887534.11	4244824.62	Картометрический метод	0.50	-
10	887525.59	4244811.15	Картометрический метод	0.50	-
11	887523.82	4244808.36	Картометрический метод	0.50	-
12	887502.21	4244773.46	Картометрический метод	0.50	-
13	887471.55	4244770.05	Картометрический метод	0.50	-
14	887475.45	4244773.29	Картометрический метод	0.50	-
15	887472.13	4244777.29	Картометрический метод	0.50	-
16	887464.52	4244770.97	Картометрический метод	0.50	-
17	887467.84	4244766.97	Картометрический метод	0.50	-
18	887470.15	4244768.89	Картометрический метод	0.50	-
19	887470.26	4244767.89	Картометрический метод	0.50	-
5	887503.40	4244771.58	Картометрический метод	0.50	-
20	887847.63	4245168.22	Картометрический метод	0.50	-

2. Сведения о характерных точках границ объекта

Обозначение характерных точек границ	Координаты, м		Метод определения координат характерной точки	Средняя квадратическая погрешность положения характерной точки (Mt), м	Описание обозначения точки на местности (при наличии)
	X	Y			
1	2	3	4	5	6
21	887886.66	4245202.55	Картометрический метод	0.50	-
22	887927.13	4245236.23	Картометрический метод	0.50	-
23	887955.95	4245260.64	Картометрический метод	0.50	-
24	887953.09	4245264.05	Картометрический метод	0.50	-
25	887924.16	4245239.54	Картометрический метод	0.50	-
26	887883.65	4245205.86	Картометрический метод	0.50	-
27	887844.47	4245171.43	Картометрический метод	0.50	-
28	887843.08	4245170.20	Картометрический метод	0.50	-
29	887799.86	4245133.29	Картометрический метод	0.50	-
30	887761.84	4245100.63	Картометрический метод	0.50	-
31	887718.12	4245064.18	Картометрический метод	0.50	-
32	887717.84	4245063.93	Картометрический метод	0.50	-
33	887720.83	4245060.52	Картометрический метод	0.50	-
34	887721.15	4245060.81	Картометрический метод	0.50	-
35	887764.86	4245097.27	Картометрический метод	0.50	-
36	887802.88	4245129.96	Картометрический метод	0.50	-
37	887846.12	4245166.90	Картометрический метод	0.50	-
20	887847.63	4245168.22	Картометрический метод	0.50	-
38	887753.34	4245095.96	Картометрический метод	0.50	-
39	887751.16	4245098.60	Картометрический метод	0.50	-
40	887714.52	4245067.71	Картометрический метод	0.50	-
41	887716.81	4245065.10	Картометрический метод	0.50	-
38	887753.34	4245095.96	Картометрический метод	0.50	-
42	887799.64	4245219.87	Картометрический метод	0.50	-
43	887847.59	4245260.32	Картометрический метод	0.50	-

2. Сведения о характерных точках границ объекта

Обозначение характерных точек границ	Координаты, м		Метод определения координат характерной точки	Средняя квадратическая погрешность положения характерной точки (Mt), м	Описание обозначения точки на местности (при наличии)
	X	Y			
1	2	3	4	5	6
44	887814.42	4245232.65	Картометрический метод	0.50	-
42	887799.64	4245219.87	Картометрический метод	0.50	-
45	887864.05	4245274.20	Картометрический метод	0.50	-
46	887943.96	4245341.60	Картометрический метод	0.50	-
47	887960.35	4245354.92	Картометрический метод	0.50	-
48	887948.79	4245345.97	Картометрический метод	0.50	-
49	887904.16	4245308.89	Картометрический метод	0.50	-
45	887864.05	4245274.20	Картометрический метод	0.50	-
50	888713.23	4245971.85	Картометрический метод	0.50	-
51	888715.46	4245985.54	Картометрический метод	0.50	-
52	888718.48	4245993.60	Картометрический метод	0.50	-
53	888723.54	4245991.90	Картометрический метод	0.50	-
54	888725.67	4245998.22	Картометрический метод	0.50	-
55	888720.82	4245999.85	Картометрический метод	0.50	-
56	888724.79	4246010.44	Картометрический метод	0.50	-
57	888728.76	4246024.85	Картометрический метод	0.50	-
58	888733.65	4246023.44	Картометрический метод	0.50	-
59	888735.51	4246029.85	Картометрический метод	0.50	-
60	888730.53	4246031.28	Картометрический метод	0.50	-
61	888736.34	4246052.30	Картометрический метод	0.50	-
62	888738.76	4246062.88	Картометрический метод	0.50	-
63	888744.12	4246061.84	Картометрический метод	0.50	-
64	888745.39	4246068.39	Картометрический метод	0.50	-
65	888745.52	4246068.98	Картометрический метод	0.50	-
66	888745.67	4246069.69	Картометрический метод	0.50	-

2. Сведения о характерных точках границ объекта					
Обозначение характерных точек границ	**Координаты, м**		**Метод определения координат характерной точки**	**Средняя квадратическая погрешность положения характерной точки (Mt), м**	**Описание обозначения точки на местности (при наличии)**
	X	**Y**			
1	**2**	**3**	**4**	**5**	**6**
67	888746.94	4246076.23	Картометрический метод	0.50	-
68	888746.40	4246076.34	Картометрический метод	0.50	-
69	888745.96	4246076.42	Картометрический метод	0.50	-
70	888747.04	4246081.79	Картометрический метод	0.50	-
71	888754.24	4246117.56	Картометрический метод	0.50	-
72	888762.10	4246170.35	Картометрический метод	0.50	-
73	888765.34	4246192.14	Картометрический метод	0.50	-
74	888765.41	4246192.58	Картометрический метод	0.50	-
75	888773.29	4246190.98	Картометрический метод	0.50	-
76	888775.53	4246202.05	Картометрический метод	0.50	-
77	888770.12	4246203.15	Картометрический метод	0.50	-
78	888769.42	4246204.70	Картометрический метод	0.50	-
79	888770.18	4246207.67	Картометрический метод	0.50	-
80	888767.82	4246208.27	Картометрический метод	0.50	-
81	888767.24	4246209.57	Картометрический метод	0.50	-
82	888758.31	4246211.74	Картометрический метод	0.50	-
83	888757.68	4246211.90	Картометрический метод	0.50	-
84	888755.97	4246212.30	Картометрический метод	0.50	-
85	888754.25	4246207.13	Картометрический метод	0.50	-
86	888739.80	4246197.17	Картометрический метод	0.50	-
87	888738.35	4246193.46	Картометрический метод	0.50	-
88	888737.62	4246180.53	Картометрический метод	0.50	-
89	888740.38	4246174.10	Картометрический метод	0.50	-
90	888743.88	4246174.22	Картометрический метод	0.50	-
91	888749.52	4246173.15	Картометрический метод	0.50	-

2. Сведения о характерных точках границ объекта

Обозначение характерных точек границ	Координаты, м		Метод определения координат характерной точки	Средняя квадратическая погрешность положения характерной точки (Mt), м	Описание обозначения точки на местности (при наличии)
	X	Y			
1	2	3	4	5	6
92	888747.14	4246158.50	Картометрический метод	0.50	-
93	888747.74	4246157.75	Картометрический метод	0.50	-
94	888748.03	4246157.70	Картометрический метод	0.50	-
95	888751.20	4246157.17	Картометрический метод	0.50	-
96	888750.41	4246154.43	Картометрический метод	0.50	-
97	888750.40	4246154.40	Картометрический метод	0.50	-
98	888753.82	4246150.08	Картометрический метод	0.50	-
99	888716.36	4246005.35	Картометрический метод	0.50	-
100	888702.18	4245950.54	Картометрический метод	0.50	-
50	888713.23	4245971.85	Картометрический метод	0.50	-
101	888751.26	4246175.80	Картометрический метод	0.50	-
102	888752.94	4246175.48	Картометрический метод	0.50	-
103	888750.41	4246160.27	Картометрический метод	0.50	-
104	888751.83	4246160.01	Картометрический метод	0.50	-
105	888753.05	4246168.57	Картометрический метод	0.50	-
106	888754.39	4246168.36	Картометрический метод	0.50	-
107	888754.78	4246169.75	Картометрический метод	0.50	-
108	888756.60	4246169.23	Картометрический метод	0.50	-
109	888759.52	4246181.83	Картометрический метод	0.50	-
110	888760.33	4246185.29	Картометрический метод	0.50	-
111	888761.79	4246195.06	Картометрический метод	0.50	-
112	888762.20	4246197.82	Картометрический метод	0.50	-
113	888760.10	4246199.22	Картометрический метод	0.50	-
114	888761.76	4246205.68	Картометрический метод	0.50	-
115	888762.73	4246205.43	Картометрический метод	0.50	-

2. Сведения о характерных точках границ объекта					
Обозначение характерных точек границ	**Координаты, м**		**Метод определения координат характерной точки**	**Средняя квадратическая погрешность положения характерной точки (Mt), м**	**Описание обозначения точки на местности (при наличии)**
	X	**Y**			
1	**2**	**3**	**4**	**5**	**6**
116	888763.00	4246206.48	Картометрический метод	0.50	-
117	888758.61	4246207.54	Картометрический метод	0.50	-
118	888758.49	4246207.18	Картометрический метод	0.50	-
119	888757.63	4246204.59	Картометрический метод	0.50	-
120	888756.20	4246203.60	Картометрический метод	0.50	-
121	888738.94	4246191.71	Картометрический метод	0.50	-
122	888739.02	4246190.61	Картометрический метод	0.50	-
123	888745.18	4246191.65	Картометрический метод	0.50	-
124	888746.36	4246184.79	Картометрический метод	0.50	-
125	888745.85	4246184.70	Картометрический метод	0.50	-
126	888746.98	4246178.13	Картометрический метод	0.50	-
127	888744.68	4246177.74	Картометрический метод	0.50	-
128	888744.80	4246177.01	Картометрический метод	0.50	-
101	888751.26	4246175.80	Картометрический метод	0.50	-
129	888742.91	4246176.19	Картометрический метод	0.50	-
130	888742.70	4246177.40	Картометрический метод	0.50	-
131	888740.40	4246177.01	Картометрический метод	0.50	-
132	888739.64	4246181.47	Картометрический метод	0.50	-
133	888740.00	4246176.09	Картометрический метод	0.50	-
129	888742.91	4246176.19	Картометрический метод	0.50	-
134	888749.76	4246155.24	Картометрический метод	0.50	-
135	888749.99	4246156.57	Картометрический метод	0.50	-
136	888748.53	4246156.82	Картометрический метод	0.50	-
137	888748.47	4246156.83	Картометрический метод	0.50	-
138	888749.75	4246155.21	Картометрический метод	0.50	-

2. Сведения о характерных точках границ объекта

Обозначение характерных точек границ	Координаты, м		Метод определения координат характерной точки	Средняя квадратическая погрешность положения характерной точки (Mt), м	Описание обозначения точки на местности (при наличии)
	X	Y			
1	2	3	4	5	6
134	888749.76	4246155.24	Картометрический метод	0.50	-
139	888713.69	4246193.57	Картометрический метод	0.50	-
140	888712.36	4246203.28	Картометрический метод	0.50	-
141	888711.77	4246205.60	Картометрический метод	0.50	-
142	888711.42	4246205.54	Картометрический метод	0.50	-
143	888712.69	4246197.65	Картометрический метод	0.50	-
144	888713.63	4246193.56	Картометрический метод	0.50	-
139	888713.69	4246193.57	Картометрический метод	0.50	-

3. Сведения о характерных точках части (частей) границы объекта

Обозначение характерных точек части границы	Координаты, м		Метод определения координат характерной точки	Средняя квадратическая погрешность положения характерной точки (Mt), м	Описание обозначения точки на местности (при наличии)
	X	Y			
1	2	3	4	5	6
-	-	-	-	-	-

Раздел 3

Сведения о местоположении измененных (уточненных) границ объекта

1. Система координат -

2. Сведения о характерных точках границ объекта

Обозначение характерных точек границ	Существующие координаты, м		Измененные (уточненные) координаты, м		Метод определения координат характерной точки	Средняя квадратическая погрешность положения характерной точки (Mt), м	Описание обозначения точки на местности (при наличии)
	X	Y	X	Y			
1	2	3	4	5	6	7	8
-	-	-	-	-	-	-	

3. Сведения о характерных точках части (частей) границы объекта

Обозначение характерных точек части границы	Существующие координаты, м		Измененные (уточненные) координаты, м		Метод определения координат характерной точки	Средняя квадратическая погрешность положения характерной точки (Mt), м	Описание обозначения точки на местности (при наличии)
	X	Y	X	Y			
1	2	3	4	5	6	7	8
-	-	-	-	-	-	-	