Графическое описание местоположения границ публичного сервитута

Публичный сервитут в целях строительства объектов электросетевого хозяйства- ВЛ-6кВ, КТПН-6/0,4кВ

(наименование объекта, местоположение границ которого описано (далее - объект))

Раздел 1

Сведения об объекте

№ п/п	Характеристики объекта	Описание характеристик
1	2	3
1	Местоположение объекта	Иркутская область, город Усть-Кут
2	Площадь объекта +/- величина погрешности определения площади (Р +/- Дельта Р)	2381 +/- 17 м²
3	Иные характеристики объекта	Публичный сервитут, для использования земель, государственная собственность на которые не разграничена в кадастровом квартале 38:18:060103- 1333 кв.м.; 38:18:060102- 381 кв.м.;38:18:050301- 667 кв.м. в целях строительства объектов электросетевого хозяйства- ВЛ-6кВ, КТПН-6/0,4кВ. Срок публичного сервитута 49 лет. Обладатель публичного сервитута: Областное государственное унитарное энергетическое предприятие «Электросетевая компания по эксплуатации электрических сетей «Облкоммунэнерго» (ОГУЭП«Облкоммунэнерго»),ИНН:3800000252,ОГРН:1023801542412. Почтовый адрес:664009, г.Иркутск, ул.Ширямова, 54, а/я52, адрес электронной почты: info@oblkomenergo.ru.

Раздел 2

Сведения о местоположении границ объекта

1. Система координат МСК-38, зона 4

2. Сведения о характерных точках границ объекта

Обозначение характерных точек границ	Координаты, м		Метод определения координат характерной точки	Средняя квадратическая погрешность положения характерной точки (Mt), м	Описание обозначения точки на местности (при наличии)
	X	Y			
1	2	3	4	5	6
1	887490.64	4240711.85	Аналитический метод	0.10	-
2	887482.64	4240711.85	Аналитический метод	0.10	-
3	887482.64	4240704.37	Аналитический метод	0.10	-
4	887479.60	4240696.40	Аналитический метод	0.10	-
5	887484.55	4240661.01	Аналитический метод	0.10	-
6	887492.25	4240625.89	Аналитический метод	0.10	-
7	887499.71	4240593.62	Аналитический метод	0.10	-
8	887508.08	4240559.80	Аналитический метод	0.10	-
9	887516.39	4240526.22	Аналитический метод	0.10	-
10	887523.67	4240493.49	Аналитический метод	0.10	-
11	887531.63	4240457.69	Аналитический метод	0.10	-
12	887539.09	4240424.14	Аналитический метод	0.10	-
13	887543.91	4240391.57	Аналитический метод	0.10	-
14	887540.64	4240358.73	Аналитический метод	0.10	-
15	887535.06	4240331.35	Аналитический метод	0.10	-
16	887524.01	4240301.32	Аналитический метод	0.10	-
17	887521.44	4240296.91	Аналитический метод	0.10	-
18	887522.13	4240293.57	Аналитический метод	0.10	-
19	887520.88	4240293.37	Аналитический метод	0.10	-
20	887519.97	4240291.00	Аналитический метод	0.10	-
21	887518.05	4240291.00	Аналитический метод	0.10	-
22	887507.27	4240271.87	Аналитический метод	0.10	-

2. Сведения о характерных точках границ объекта					
Обозначение характерных точек границ	**Координаты, м**		**Метод определения координат характерной точки**	**Средняя квадратическая погрешность положения характерной точки (Mt), м**	**Описание обозначения точки на местности (при наличии)**
	X	**Y**			
1	**2**	**3**	**4**	**5**	**6**
23	887488.46	4240232.11	Аналитический метод	0.10	-
24	887492.86	4240229.68	Аналитический метод	0.10	-
25	887511.49	4240269.68	Аналитический метод	0.10	-
26	887528.56	4240299.19	Аналитический метод	0.10	-
27	887539.88	4240329.98	Аналитический метод	0.10	-
28	887542.70	4240343.82	Аналитический метод	0.10	-
29	887542.03	4240353.91	Аналитический метод	0.10	-
30	887544.81	4240354.14	Аналитический метод	0.10	-
31	887545.59	4240357.98	Аналитический метод	0.10	-
32	887548.95	4240391.69	Аналитический метод	0.10	-
33	887544.01	4240425.05	Аналитический метод	0.10	-
34	887536.51	4240458.78	Аналитический метод	0.10	-
35	887528.55	4240494.58	Аналитический метод	0.10	-
36	887520.77	4240527.24	Аналитический метод	0.10	-
37	887512.45	4240560.88	Аналитический метод	0.10	-
38	887504.09	4240594.68	Аналитический метод	0.10	-
39	887497.13	4240626.99	Аналитический метод	0.10	-
40	887491.88	4240650.91	Аналитический метод	0.10	-
41	887487.97	4240657.54	Аналитический метод	0.10	-
42	887484.59	4240684.58	Аналитический метод	0.10	-
43	887486.30	4240684.57	Аналитический метод	0.10	-
44	887484.73	4240695.82	Аналитический метод	0.10	-
45	887487.79	4240703.85	Аналитический метод	0.10	-
46	887490.64	4240703.85	Аналитический метод	0.10	-
1	887490.64	4240711.85	Аналитический метод	0.10	-

3. Сведения о характерных точках части (частей) границы объекта

Обозначение характерных точек части границы	Координаты, м		Метод определения координат характерной точки	Средняя квадратическая погрешность положения характерной точки (Mt), м	Описание обозначения точки на местности (при наличии)
	X	Y			
1	2	3	4	5	6
-	-	-	-	-	-

Раздел 3

Сведения о местоположении измененных (уточненных) границ объекта

1. Система координат -

2. Сведения о характерных точках границ объекта

Обозначение характерных точек границ	Существующие координаты, м		Измененные (уточненные) координаты, м		Метод определения координат характерной точки	Средняя квадратическая погрешность положения характерной точки (Mt), м	Описание обозначения точки на местности (при наличии)
	X	Y	X	Y			
1	2	3	4	5	6	7	8
-	-	-	-	-	-	-	

3. Сведения о характерных точках части (частей) границы объекта

Обозначение характерных точек части границы	Существующие координаты, м		Измененные (уточненные) координаты, м		Метод определения координат характерной точки	Средняя квадратическая погрешность положения характерной точки (Mt), м	Описание обозначения точки на местности (при наличии)
	X	Y	X	Y			
1	2	3	4	5	6	7	8
-	-	-	-	-	-	-	

Схема расположения границ публичного сервитута


Схема размещения листов



Масштаб: 1 :2000

- *проектные границы публичного сервитута;*
- *существующая часть границы,имеющиеся в ЕГРН сведения о которой достаточны для определения ее местоположения;*
- *проектируемая КТПН-6/0,4кВ;*
- *проектируемая ВЛ 6кВ.*

Схема расположения границ публичного сервитута

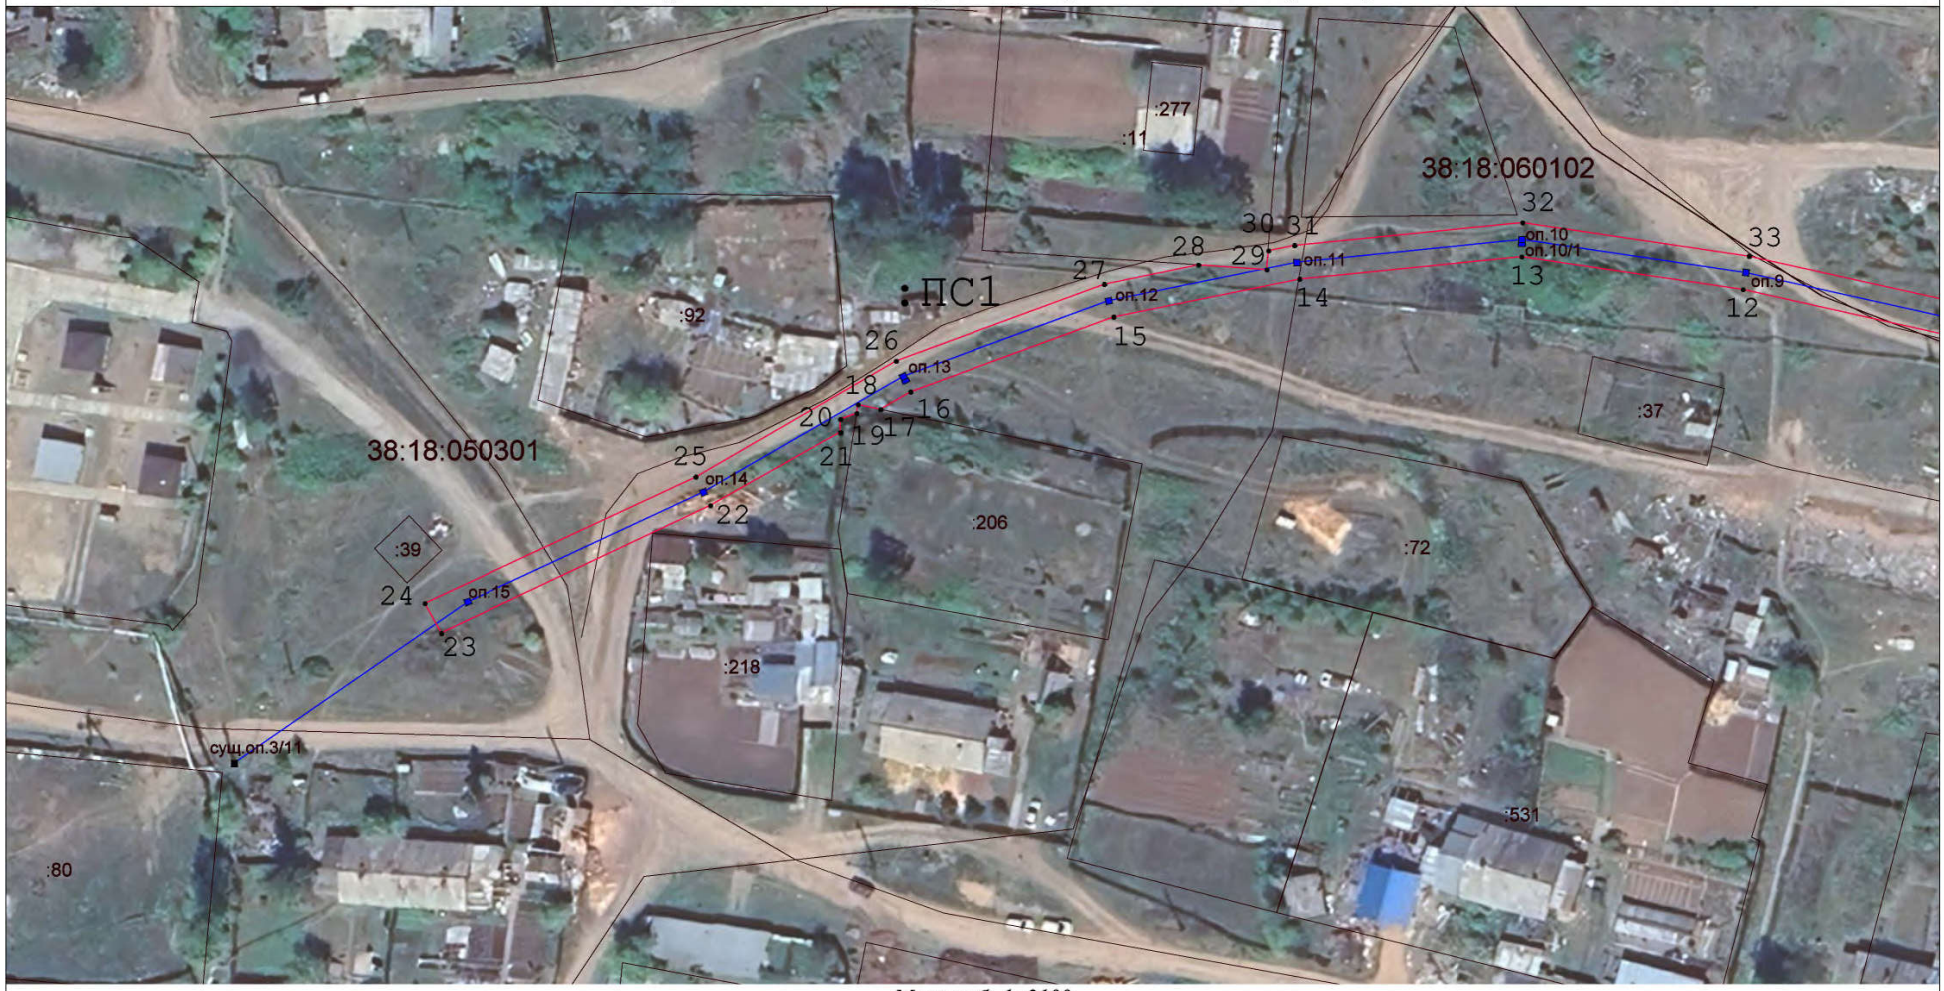

Масштаб: 1 :2100

- *проектные границы публичного сервитута;*
- *существующая часть границы,имеющиеся в ЕГРН сведения о которой достаточны для определения ее местоположения;*
- *проектируемая КТПН-6/0,4кВ;*
- *проектируемая ВЛ 6кВ;*

- *обозначения характерных точек границы публичного сервитута;*

:ПС1 - обозначение образуемого публичного сервитута;

1 ... 6 - характерная точка границы, сведения о которой позволяют однозначно определить ее положение на местности;

00:00:000000:000 - кадастровый номер земельного участка.

Выносной лист 1

Схема расположения границ публичного сервитута



Масштаб: 1 :2100

- проектные границы публичного сервитута;
- существующая часть границы,имеющиеся в ЕГРН сведения о которой достаточны для определения ее местоположения;
- проектируемая КТПН-6/0,4кВ;
- проектируемая ВЛ 6кВ;

● - обозначения характерных точек границы публичного сервитута;
:ПС1 - обозначение образуемого публичного сервитута;
1 ... 6 - характерная точка границы, сведения о которой позволяют однозначно определить ее положение на местности;
00:00:000000:000 - кадастровый номер земельного участка.

Выносной лист 2