Графическое описание местоположения границ публичного сервитута

Публичный сервитут в целях строительства объекта электросетевого хозяйства- ВЛ-0,4 кВ

(наименование объекта, местоположение границ которого описано (далее - объект))

Раздел 1

Сведения об объекте

№ п/п	Характеристики объекта	Описание характеристик
1	2	3
1.	Местоположение объекта	Иркутская область, город Усть-Кут
2.	Площадь объекта +/- величина погрешности определения площади (Р +/- Дельта Р)	219 +/- 5 м²
3.	Иные характеристики объекта	Публичный сервитут, для использования земельного участка с кадастровым номером 38:18:000000:2447- 95 кв.м., земель, государственная собственность на которые не разграничена в кадастровом квартале 38:18:020401- 124 кв.м. в целях строительства объекта электросетевого хозяйства- ВЛ-0,4 кВ. Срок публичного сервитута 49 лет. Обладатель публичного сервитута: Областное государственное унитарное энергетическое предприятие «Электросетевая компания по эксплуатации электрических сетей «Облкоммунэнерго» (ОГУЭП«Облкоммунэнерго»),ИНН:3800000252,ОГРН:1023801542412. Почтовый адрес:664009, г.Иркутск, ул.Ширямова, 54, а/я52, адрес электронной почты: info@oblkomenergo.ru.

Раздел 2

Сведения о местоположении границ объекта

1. Система координат МСК-38, зона 4

2. Сведения о характерных точках границ объекта

Обозначение характерных точек границ	Координаты, м		Метод определения координат характерной точки	Средняя квадратическая погрешность положения характерной точки (Mt), м	Описание обозначения точки на местности (при наличии)
	X	Y			
1	2	3	4	5	6
1	882320.98	4226987.95	Аналитический метод	0.10	-
2	882317.11	4226986.95	Аналитический метод	0.10	-
3	882319.82	4226976.48	Аналитический метод	0.10	-
4	882269.52	4226961.10	Аналитический метод	0.10	-
5	882282.65	4226923.55	Аналитический метод	0.10	-
6	882282.81	4226923.09	Аналитический метод	0.10	-
7	882284.71	4226923.76	Аналитический метод	0.10	-
8	882272.29	4226959.23	Аналитический метод	0.10	-
9	882295.75	4226966.51	Аналитический метод	0.10	-
10	882302.07	4226970.18	Аналитический метод	0.10	-
11	882310.17	4226972.78	Аналитический метод	0.10	-
12	882323.98	4226976.37	Аналитический метод	0.10	-
1	882320.98	4226987.95	Аналитический метод	0.10	-

3. Сведения о характерных точках части (частей) границы объекта

Обозначение характерных точек части границы	Координаты, м		Метод определения координат характерной точки	Средняя квадратическая погрешность положения характерной точки (Mt), м	Описание обозначения точки на местности (при наличии)
	X	Y			
1	2	3	4	5	6
-	-	-	-	-	-

Раздел 3

Сведения о местоположении измененных (уточненных) границ объекта

1. Система координат -


2. Сведения о характерных точках границ объекта

Обозначение характерных точек границ	Существующие координаты, м		Измененные (уточненные) координаты, м		Метод определения координат характерной точки	Средняя квадратическая погрешность положения характерной точки (Mt), м	Описание обозначения точки на местности (при наличии)
	X	Y	X	Y			
1	2	3	4	5	6	7	8
-	-	-	-	-	-	-	

3. Сведения о характерных точках части (частей) границы объекта

Обозначение характерных точек части границы	Существующие координаты, м		Измененные (уточненные) координаты, м		Метод определения координат характерной точки	Средняя квадратическая погрешность положения характерной точки (Mt), м	Описание обозначения точки на местности (при наличии)
	X	Y	X	Y			
1	2	3	4	5	6	7	8
-	-	-	-	-	-	-	

Схема расположения границ публичного сервитута

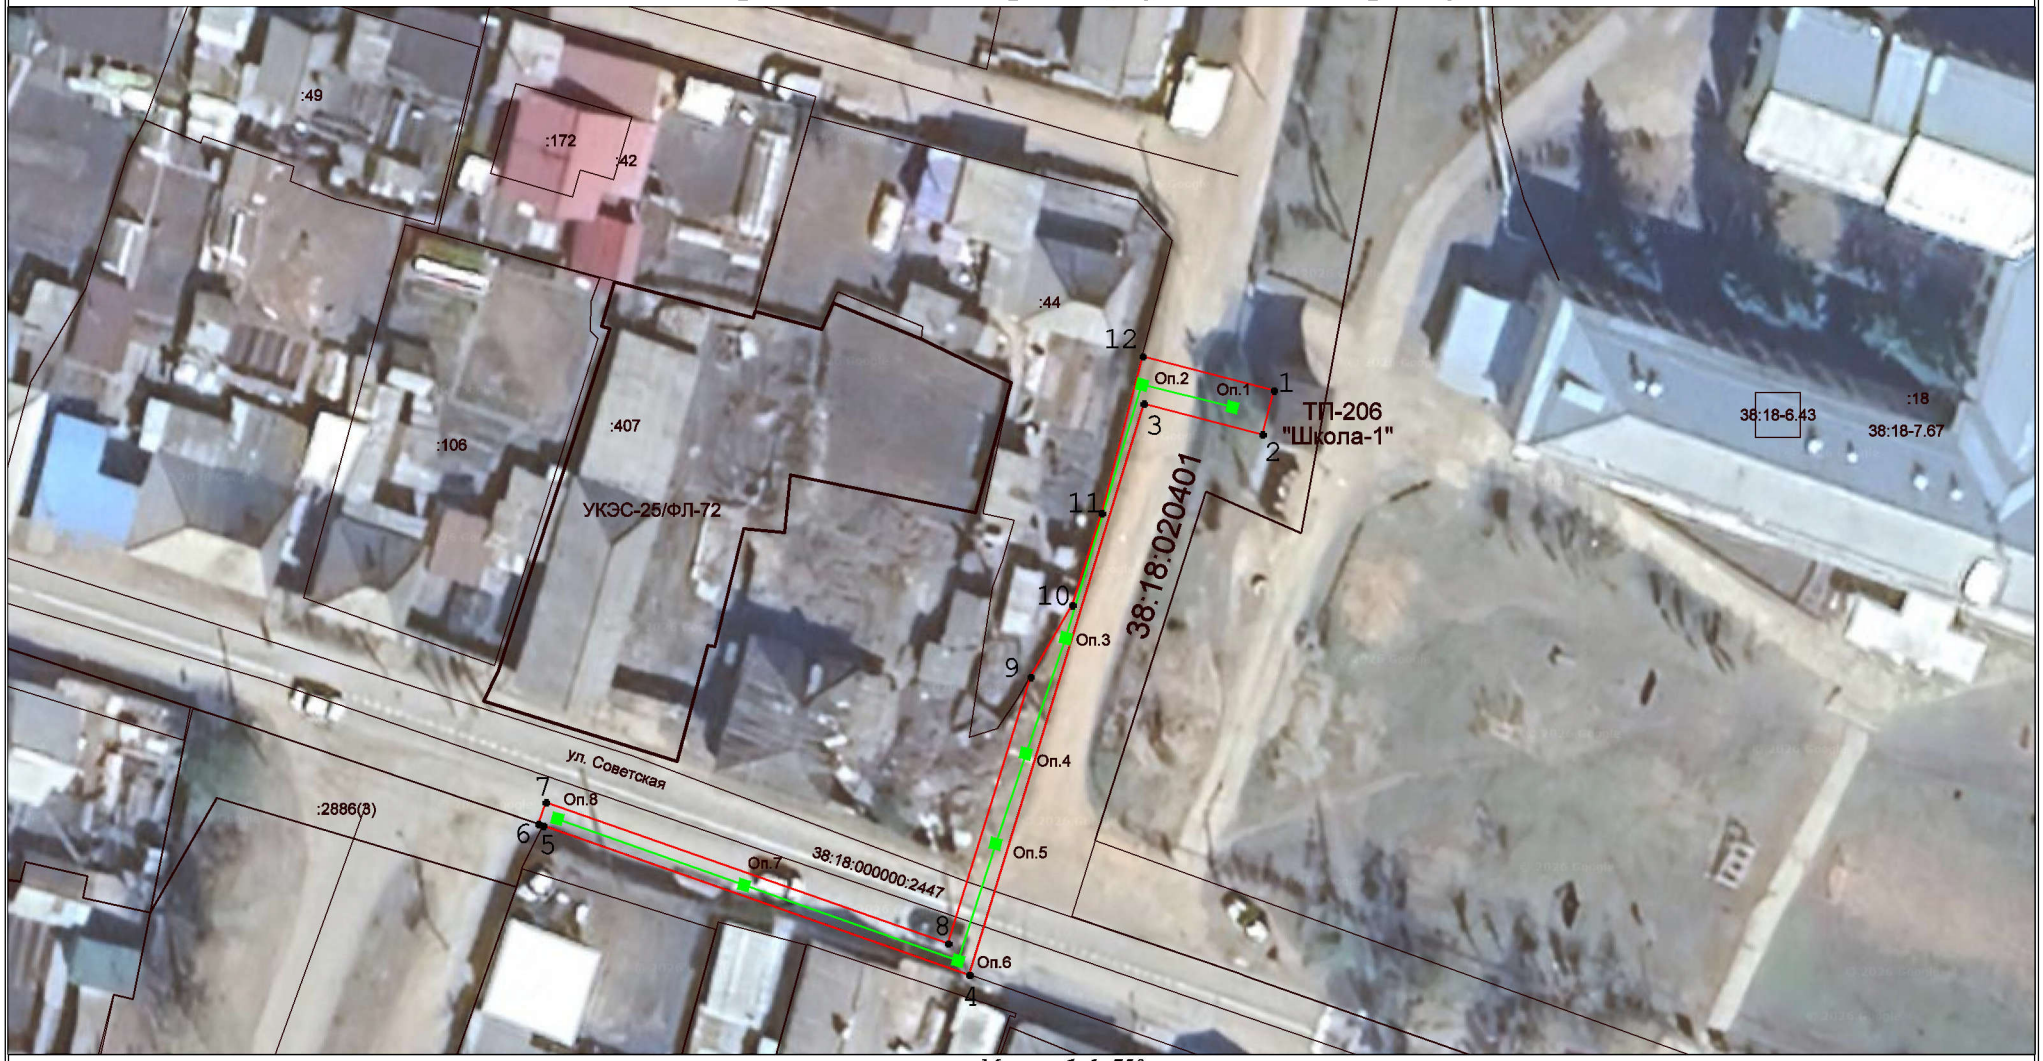

Масштаб: 1 :750

Условные обозначения:

- *проектные границы публичного сервитута*
- *существующая часть границы,имеющиеся в ЕГРН сведения о которой достаточны для определения ее местоположения*
- *проектируемая ВЛ-0,4 кВ*

:ПС1 - обозначение образуемого публичного сервитута

1 ... 6 - обозначения характерных точек границы публичного сервитута

● *- характерные точки границ публичного сервитута*

00:00:000000:000 - кадастровый номер земельного участка