
Приложение №1

Ситуационный план



Выкопировка из Правил землепользования и застройки Усть-Кутского городского поселения Иркутской области

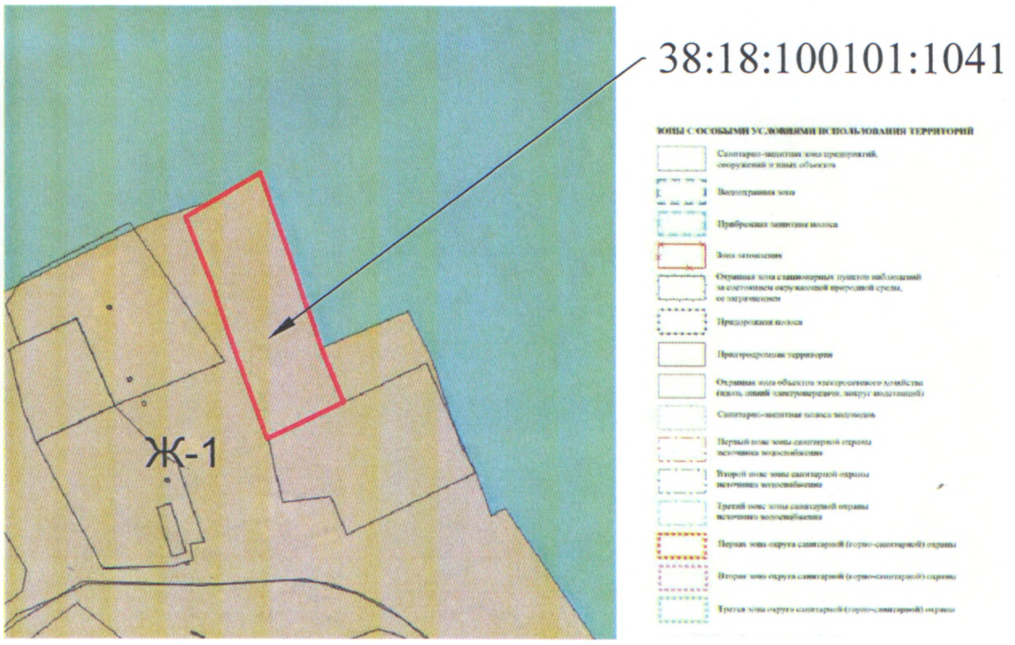

Описание поворотных точек границ земельного участка		
№ п/п	X	Y
1	881390.250	4226940.320
2	881341.800	4226956.960
3	881327.100	4226963.170
4	881317.160	4226942.230
5	881377.740	4226920.020

РФ-38-4-37-1-02-2025-0050-0

Градостроительный план земельного участка с кадастровым номером 38:18:100101:1041


Изм	Кол	Лист	№док	Подпись	Дата
Руководит.		Грузных А.В.			17.11.2025
ГИП					
Н.контр.					
Выполнил		Григорьева И.В.			17.11.2025

Российская Федерация, Иркутская область, муниципальный район Усть-Кутский, городское поселение Усть-Кутское, город Усть-Кут, улица Зыряновка, земельный участок 1а

Стадия	Лист	Листов
Р.ц.	1	1

Градостроительный план
М1:500

Отдел архитектуры Администрации УКМО (ГП)

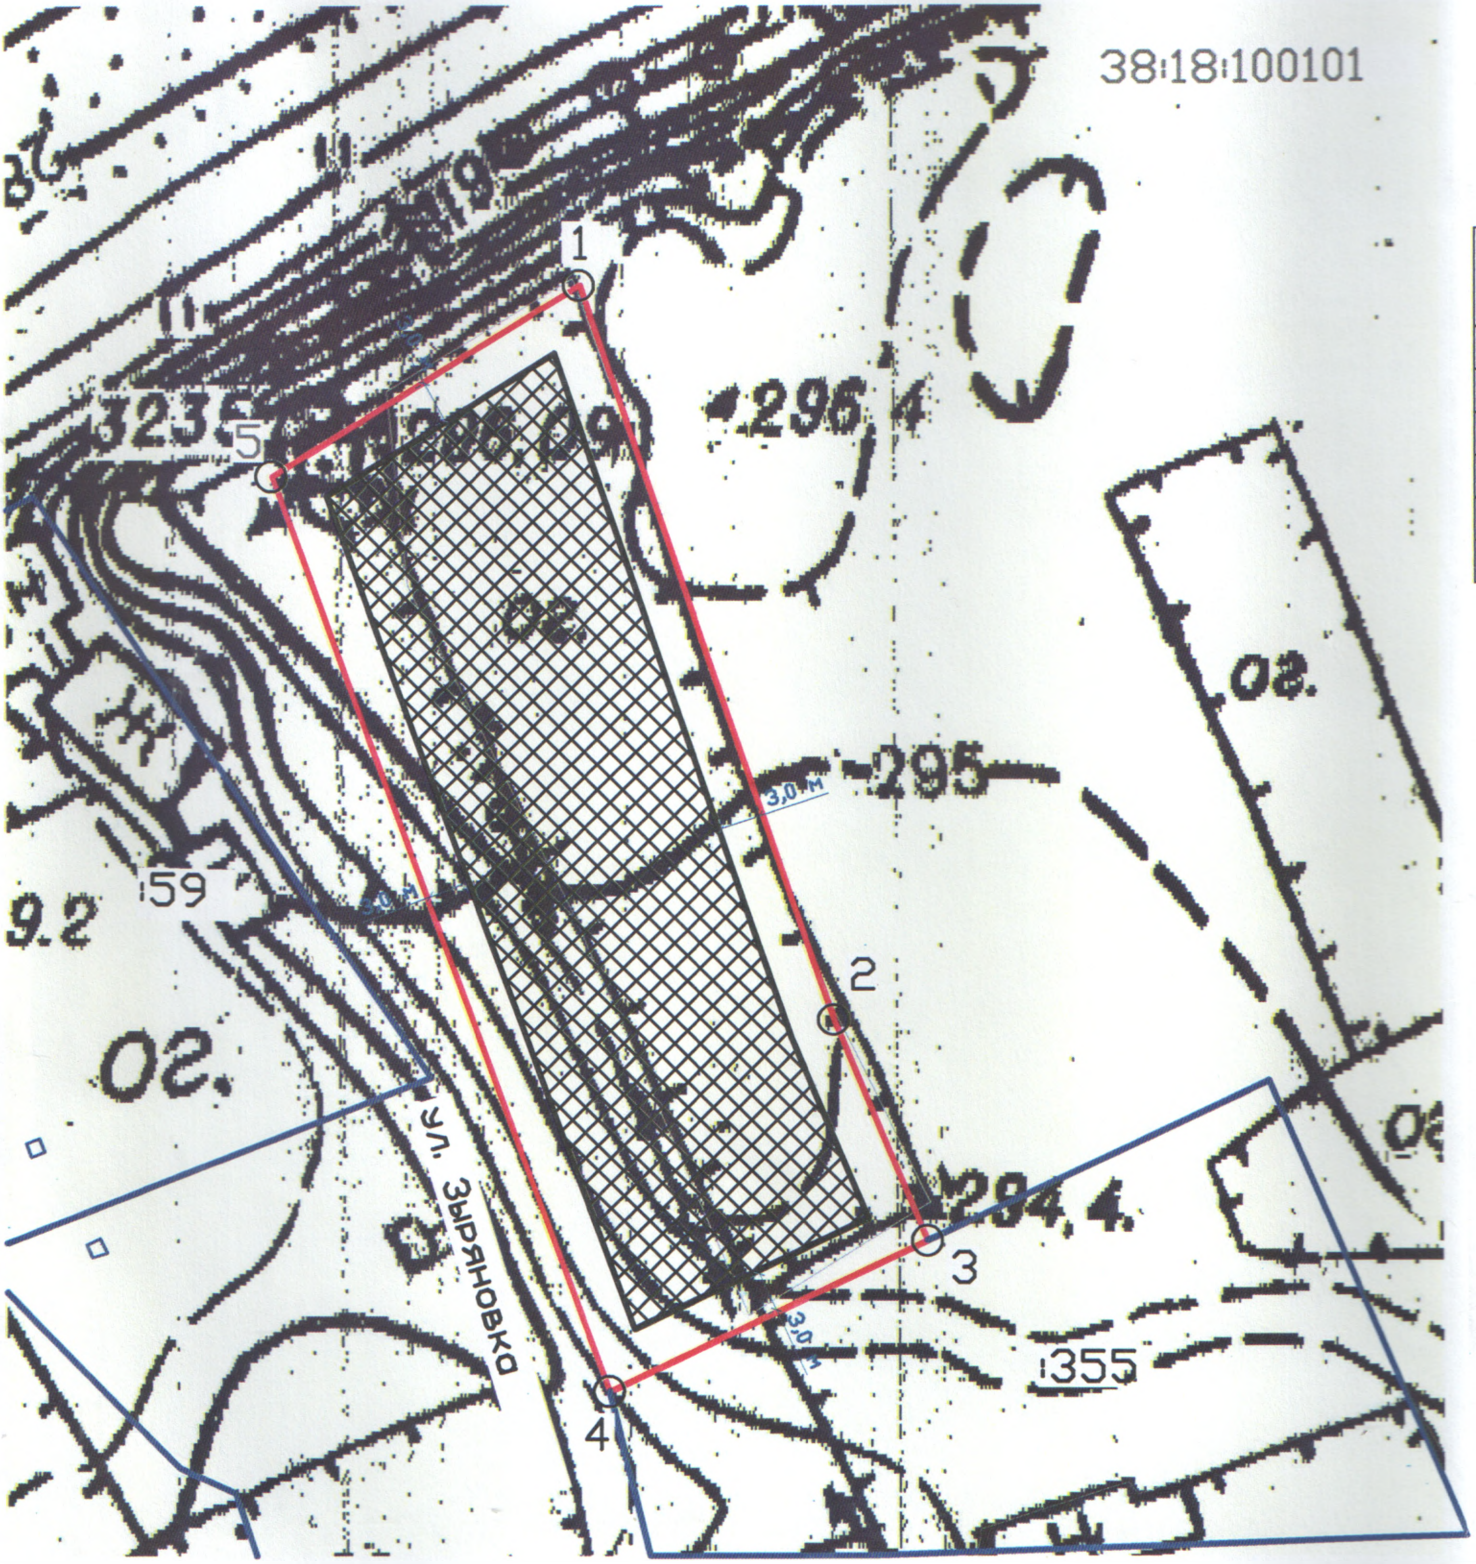

№

Условные обозначения:

граница земельного участка

границы земельных участков, сведения о которых внесены в ЕГР

места допустимого размещения зданий, строений, сооружений

ОКС, сведения о которых внесены в ЕГ

Подготовлено с использованием системы ГАРАНТ

Утв. приказом Министерства строительства
и жилищно-коммунального хозяйства РФ
от 25 апреля 2017 г. № 741/пр
(с изменениями от 27 февраля 2020 г.,
18 февраля, 2 сентября 2021 г.)

Градостроительный план земельного участка

Градостроительный план земельного участка №

Р	Ф	—	3	8	—	4	—	3	7	—	1	—	0	2	—	2	0	2	5	—	0	0	9	0	—	0

Градостроительный план земельного участка подготовлен на основании

Заявление № 7134/25 от 06.11.2025 г. от Комитета по управлению имуществом администрации УКМО(ГП)

(реквизиты заявления правообладателя земельного участка, иного лица в случае, предусмотренном частью 1.1 статьи 57.3 Градостроительного кодекса Российской Федерации, с указанием ф. и. о. заявителя — физического лица, либо реквизиты заявления и наименование заявителя — юридического лица о выдаче градостроительного плана земельного участка)

Местонахождение земельного участка

Российская Федерация, Иркутская область

(субъект Российской Федерации)

Усть-Кутский район

(муниципальный район или городской округ)

Усть-Кутское муниципальное образование (городское поселение) (г. Усть-Кут, ул. Зыряновка, земельный участок 1а).

(поселение)

Описание границ земельного участка (образуемого земельного участка):

Обозначение (номер) характерной точки	Перечень координат характерных точек в системе координат, используемой для ведения Единого государственного реестра недвижимости	
	X	Y
1	881390.250	4226940.320
2	881341.800	4226956.960
3	881327.100	4226963.170
4	881317.160	4226942.230
5	881377.740	4226920.020

Кадастровый номер земельного участка (при наличии) или в случае, предусмотренном частью 1.1 статьи 57.3 Градостроительного кодекса Российской Федерации, условный номер образуемого земельного участка на основании утвержденных проекта межевания территории и (или) схемы расположения земельного участка или земельных участков на кадастровом плане территории

38:18:100101:1041

Площадь земельного участка

1500 кв.м.

Информация о расположенных в границах земельного участка объектах капитального строительства

Объекты капитального строительства отсутствуют.

Информация о границах зоны планируемого размещения объекта капитального строительства в соответствии с утвержденным проектом планировки территории (при наличии)

Проект планировки не утвержден

Обозначение (номер) характерной точки	Перечень координат характерных точек в системе координат, используемой для ведения Единого государственного реестра недвижимости	
	X	Y
-	-	-