Графическое описание местоположения границ публичного сервитута

Публичный сервитут в целях строительства объектов электросетевого хозяйства: ВЛ-6 кВ, КТПН-6/0,4кВ

(наименование объекта, местоположение границ которого описано (далее - объект))

Раздел 1

Сведения об объекте

№ п/п	Характеристики объекта	Описание характеристик
1	2	3
1.	Местоположение объекта	Иркутская область, город Усть-Кут
2.	Площадь объекта +/- величина погрешности определения площади (Р +/- Дельта Р)	343 +/- 6 м²
3.	Иные характеристики объекта	Публичный сервитут, для использования земельных участков с кадастровым номером ЕЗ 38:18:000000:18 (38:18:010632:3)- 31 кв.м.; 38:18:000000:100-1 кв.м. ; земель, государственная собственность на которые не разграничена (38:18:020405-189 кв.м.; 38:18:020402-122 кв.м.) - 311 кв.м. в целях строительства объектов электросетевого хозяйства: ВЛ-6 кВ, КТПН-6/0,4кВ. Срок публичного сервитута 49 лет. Обладатель публичного сервитута: Областное государственное унитарное энергетическое предприятие «Электросетевая компания по эксплуатации электрических сетей «Облкоммунэнерго» (ОГУЭП«Облкоммунэнерго»),ИНН:3800000252,ОГРН:1023801542412. Почтовый адрес:664009, г.Иркутск, ул.Ширямова, 54, а/я52, адрес электронной почты: info@oblkomenergo.ru.

Раздел 2

Сведения о местоположении границ объекта

1. Система координат МСК-38, зона 4

2. Сведения о характерных точках границ объекта

Обозначение характерных точек границ	Координаты, м		Метод определения координат характерной точки	Средняя квадратическая погрешность положения характерной точки (Mt), м	Описание обозначения точки на местности (при наличии)
	X	Y			
1	2	3	4	5	6
1	883090.34	4226250.04	Аналитический метод	0.10	-
2	883088.65	4226251.64	Аналитический метод	0.10	-
3	883079.51	4226241.88	Аналитический метод	0.10	-
4	883066.93	4226228.45	Аналитический метод	0.10	-
5	883056.03	4226218.39	Аналитический метод	0.10	-
6	883037.52	4226208.14	Аналитический метод	0.10	-
7	883039.73	4226205.87	Аналитический метод	0.10	-
8	883048.34	4226210.68	Аналитический метод	0.10	-
9	883056.65	4226216.70	Аналитический метод	0.10	-
10	883069.19	4226227.81	Аналитический метод	0.10	-
1	883090.34	4226250.04	Аналитический метод	0.10	-
11	883026.36	4226192.07	Аналитический метод	0.10	-
12	883020.43	4226198.82	Аналитический метод	0.10	-
13	883004.52	4226185.72	Аналитический метод	0.10	-
14	883009.95	4226178.39	Аналитический метод	0.10	-
11	883026.36	4226192.07	Аналитический метод	0.10	-

3. Сведения о характерных точках части (частей) границы объекта

Обозначение характерных точек части границы	Координаты, м		Метод определения координат характерной точки	Средняя квадратическая погрешность положения характерной точки (Mt), м	Описание обозначения точки на местности (при наличии)
	X	Y			
1	2	3	4	5	6
-	-	-	-	-	-

Раздел 3

Сведения о местоположении измененных (уточненных) границ объекта

1. Система координат -


2. Сведения о характерных точках границ объекта

Обозначение характерных точек границ	Существующие координаты, м		Измененные (уточненные) координаты, м		Метод определения координат характерной точки	Средняя квадратическая погрешность положения характерной точки (Mt), м	Описание обозначения точки на местности (при наличии)
	X	Y	X	Y			
1	2	3	4	5	6	7	8
-	-	-	-	-	-	-	

3. Сведения о характерных точках части (частей) границы объекта

Обозначение характерных точек части границы	Существующие координаты, м		Измененные (уточненные) координаты, м		Метод определения координат характерной точки	Средняя квадратическая погрешность положения характерной точки (Mt), м	Описание обозначения точки на местности (при наличии)
	X	Y	X	Y			
1	2	3	4	5	6	7	8
-	-	-	-	-	-	-	

Схема расположения границ публичного сервитута

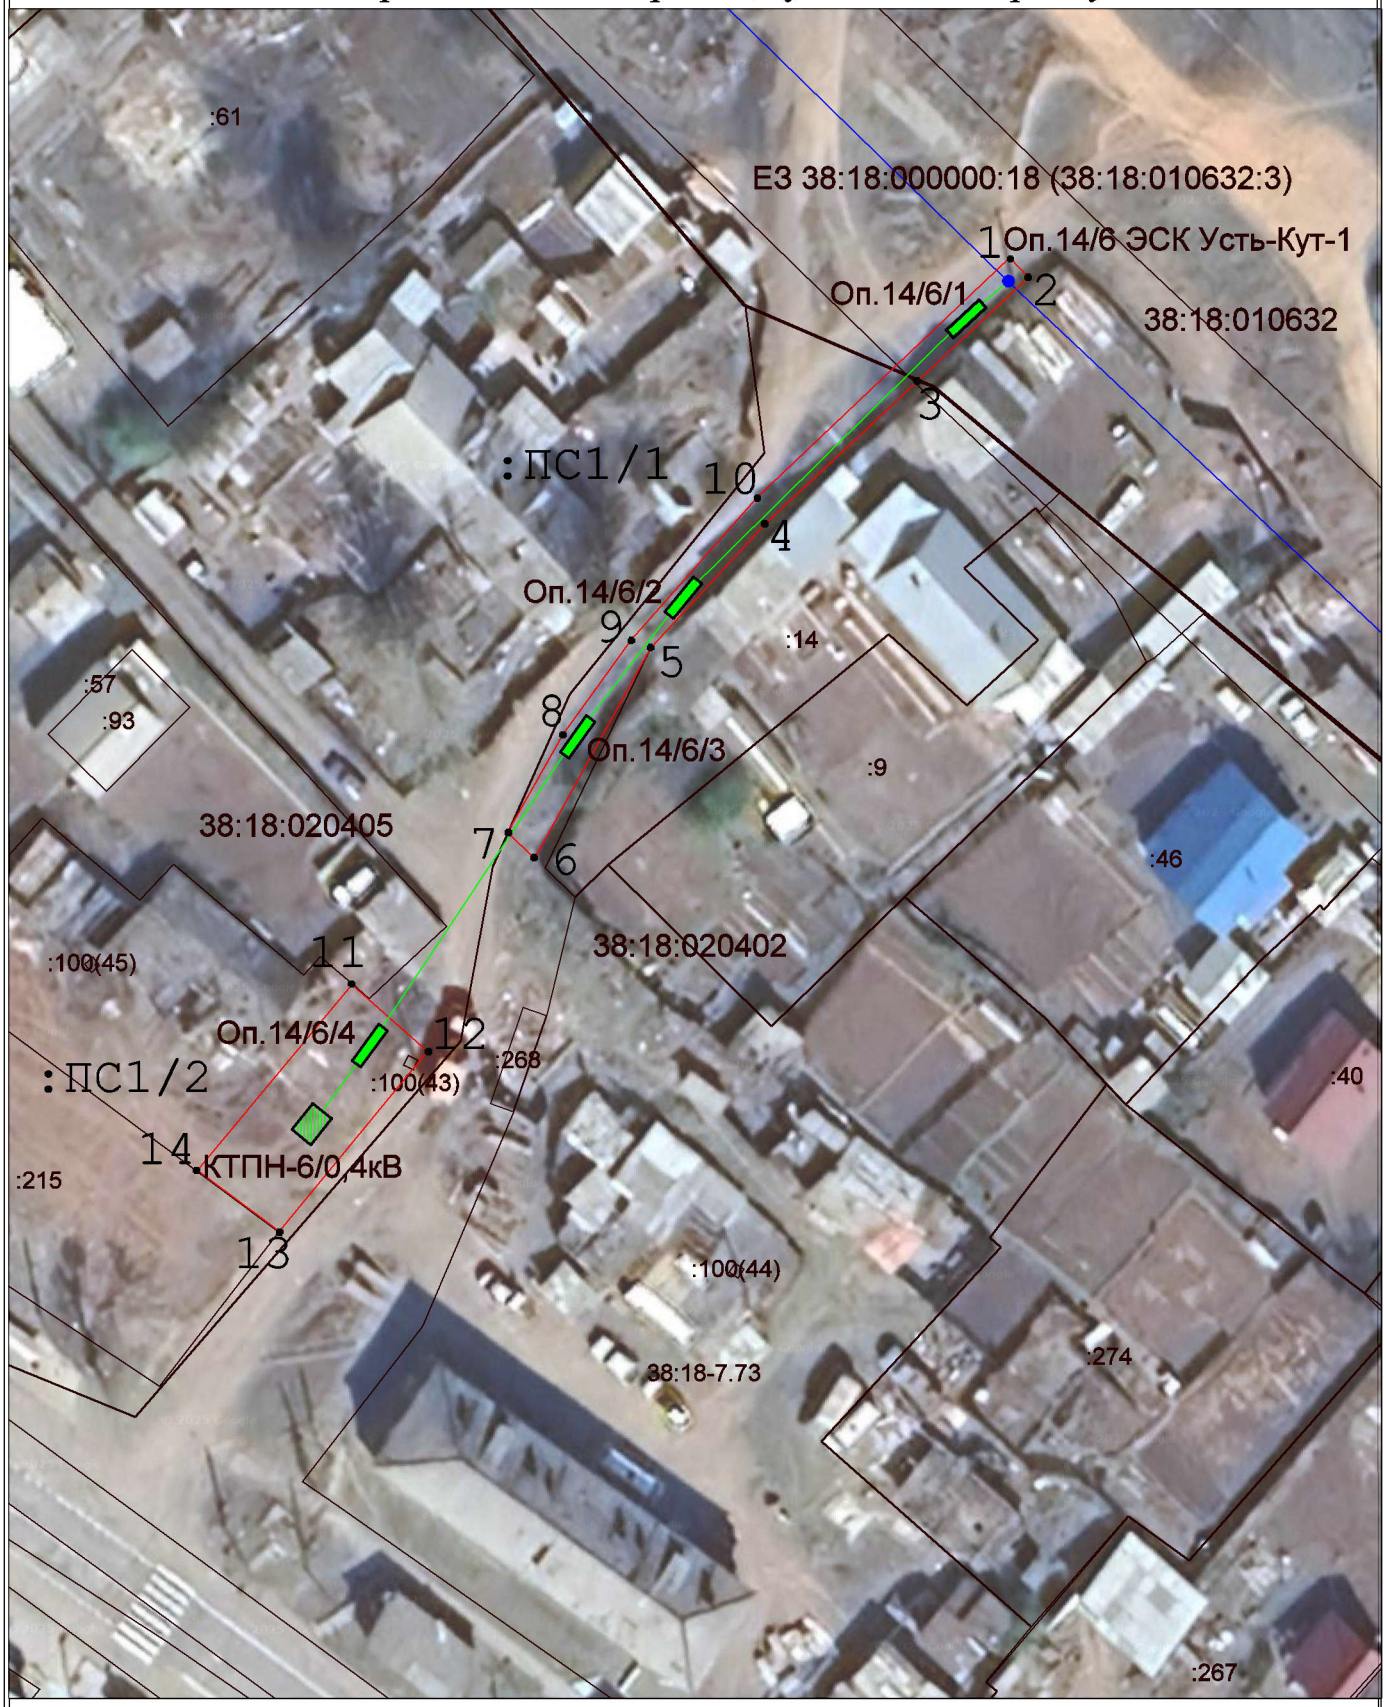

Масштаб: 1 :750

Условные обозначения:

- *проектные границы публичного сервитута*
- *существующая часть границы, имеющиеся в ЕГРН сведения о которой достаточны для определения ее местоположения*
- *ЭСК Усть-Кут-1*
- *проектируемая ВЛ-6 кВ*
- *проектируемая КТПН-6/0,4кВ*

:ПС1 - обозначение образуемого публичного сервитута

1 ... 6 - обозначения характерных точек границы публичного сервитута

● - характерные точки границ публичного сервитута

00:00:000000:000 - кадастровый номер земельного участка