Схема расположения земельного участка или земельных участков на кадастровом плане территории

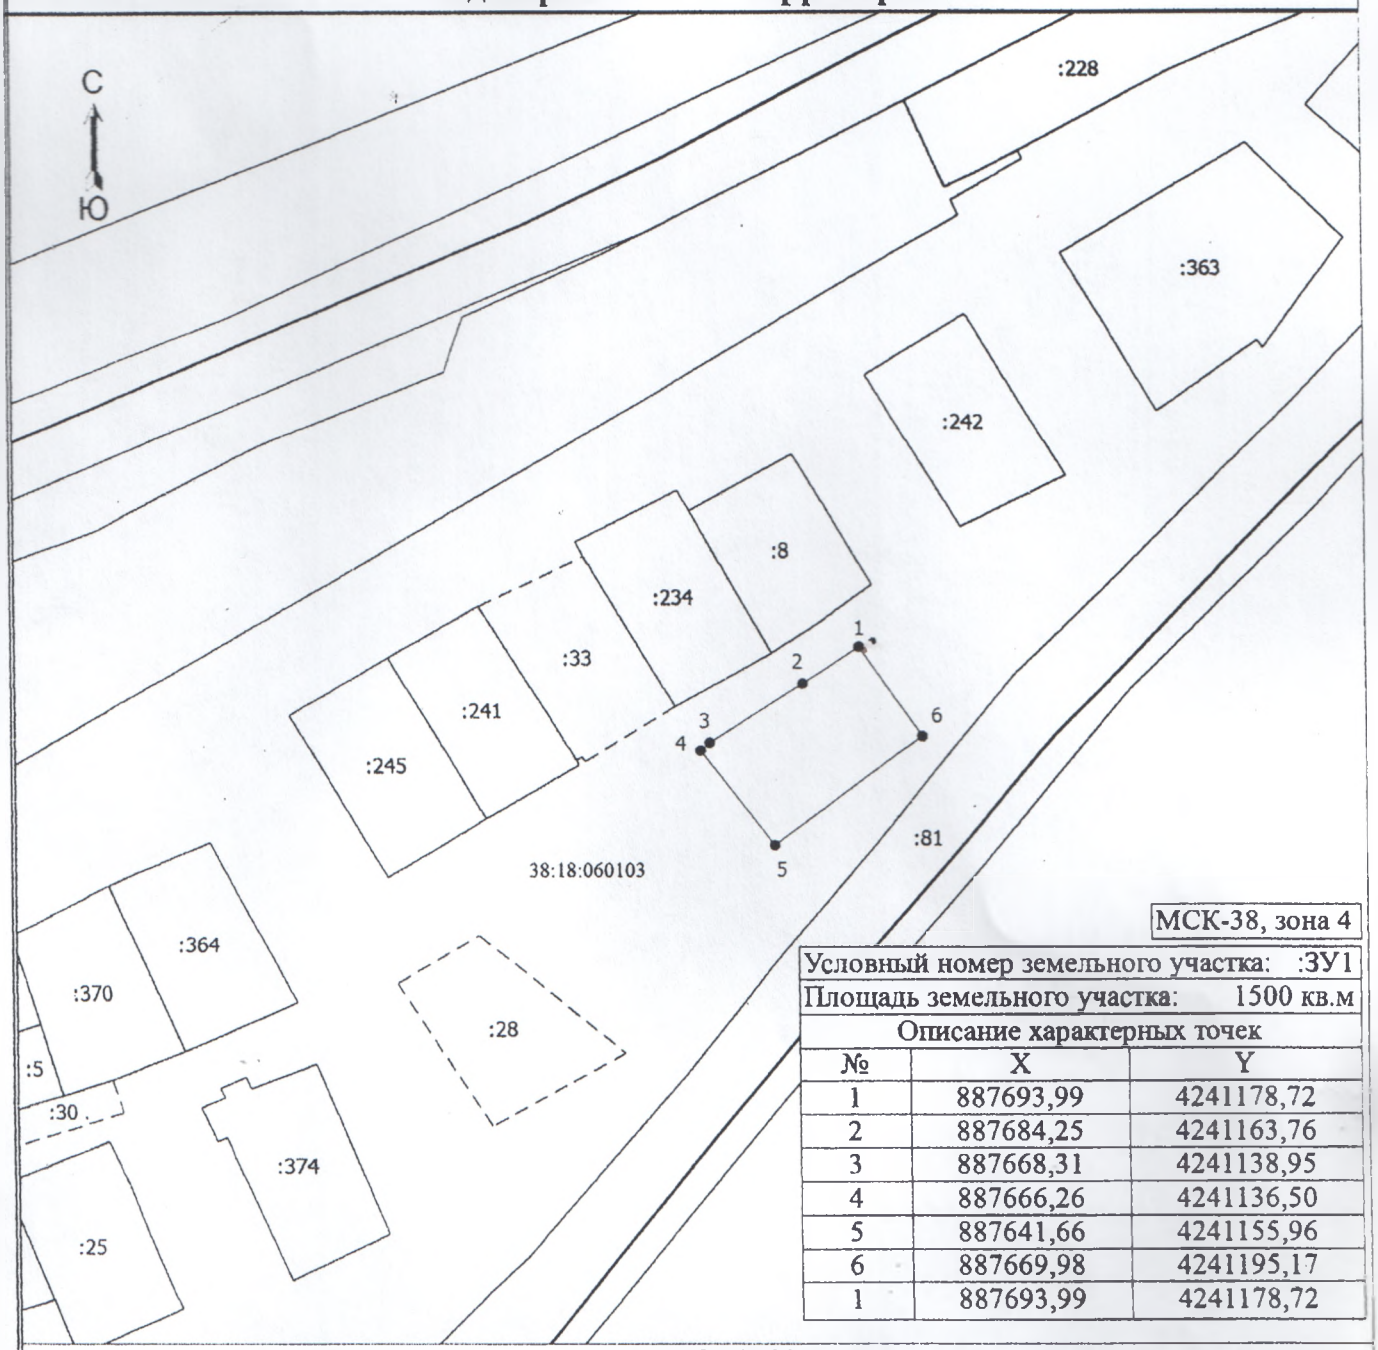

МСК-38, зона 4

Условный номер земельного участка:	:ЗУ1
Площадь земельного участка:	1500 кв.м

Описание характерных точек

№	X	Y
1	887693,99	4241178,72
2	887684,25	4241163,76
3	887668,31	4241138,95
4	887666,26	4241136,50
5	887641,66	4241155,96
6	887669,98	4241195,17
1	887693,99	4241178,72

Масштаб 1:2000

Условные обозначения

- Часть границы, местоположение которой определено при выполнении кадастровых работ
- Часть границы, сведения ЕГРН о которой позволяют однозначно определить ее положение на местности
- Часть границы, сведения ЕГРН о которой не позволяют однозначно определить ее положение на местности
- Характерная точка границы земельного участка, сведения о которой отсутствуют в ЕГРН, местоположение которой определено при кадастровых работах (новая характерная точка)

1 - Обозначение новой характерной точки

:5 - Кадастровый номер земельного участка

- Граница кадастрового квартала

38:18:060103 - Номер кадастрового квартала