Схема расположения земельного участка или земельных участков на кадастровом плане территории

Утверждена
Постановлением Администрации
Усть-Кутского муниципального образования
(городского поселения)
от "27" июня 2024 г. №2012-п

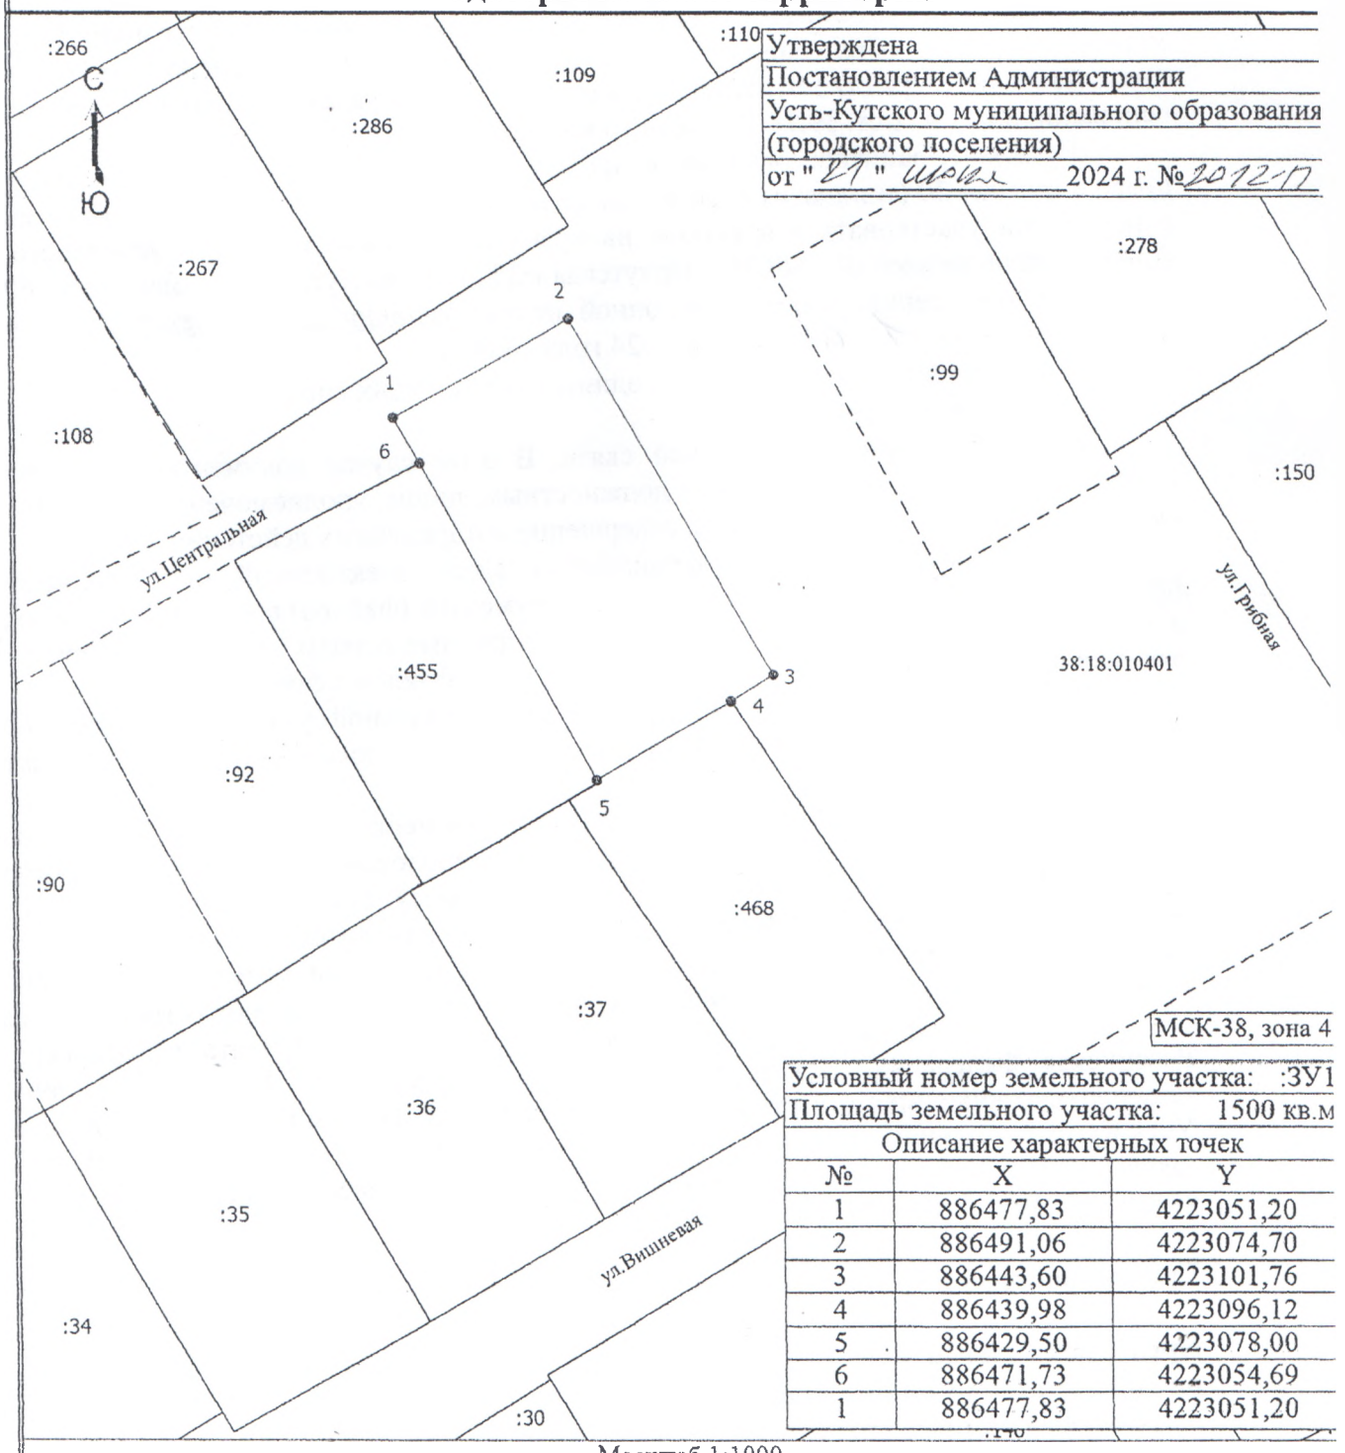

МСК-38, зона 4

Условный номер земельного участка: :ЗУ1
Площадь земельного участка: 1500 кв.м

Описание характерных точек

№	X	Y
1	886477,83	4223051,20
2	886491,06	4223074,70
3	886443,60	4223101,76
4	886439,98	4223096,12
5	886429,50	4223078,00
6	886471,73	4223054,69
1	886477,83	4223051,20

Масштаб 1:1000

Условные обозначения

- Часть границы, местоположение которой определено при выполнении кадастровых работ
- Часть границы, сведения ЕГРН о которой позволяют однозначно определить ее положение на местности
- Часть границы, сведения ЕГРН о которой не позволяют однозначно определить ее положение на местности
- Характерная точка границы земельного участка, сведения о которой отсутствуют в ЕГРН, местоположение которой определено при кадастровых работах (новая характерная точка)

1 - Обозначение новой характерной точки

:30 - Кадастровый номер земельного участка

38:18:010401 - Номер кадастрового квартала