Утверждена
Постановлением администрации
Усть-Кутского муниципального
образования(городского поселения)
от 30.05. 2024г. № 1716 п

Схема расположения земельного участка на кадастровом плане территории

Условный номер земельного участка:ЗУ1

Площадь земельного участка 646 м²

Обозначение характерных точек границ	Координаты, м	
	X	Y
1	2	3
1	886665.840	4234638.380
2	886638.050	4234649.160
3	886629.810	4234629.510
4	886657.170	4234617.990
1	886665.840	4234638.380

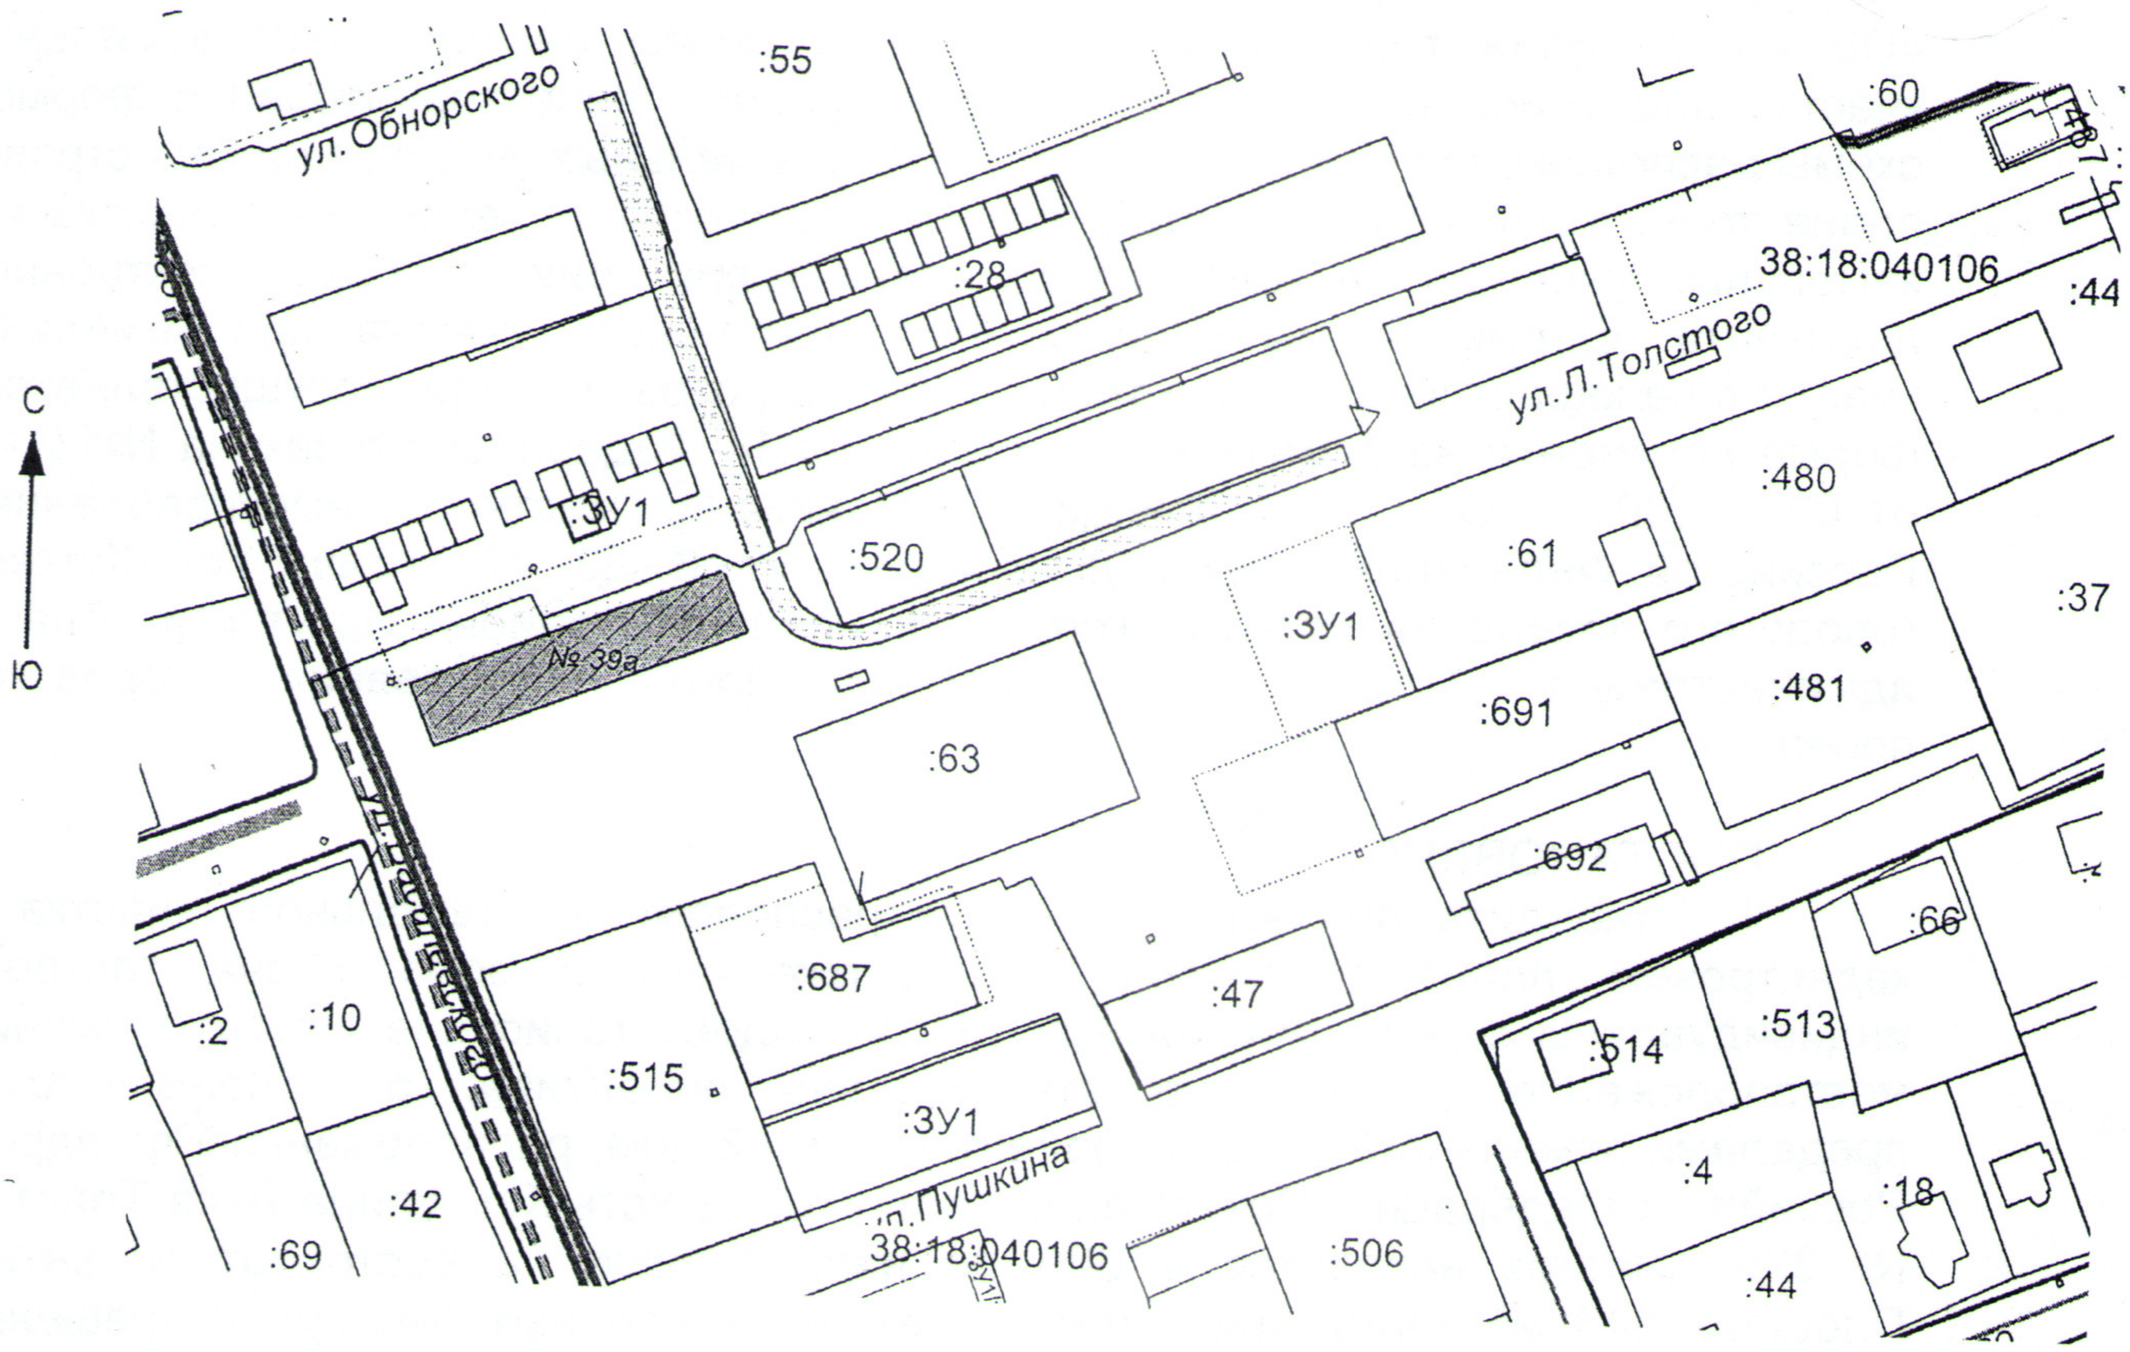

Масштаб 1:2000

Система координат: МСК 38, зона 4.

Условные обозначения:

- граница образуемого земельного участка

—— - граница уточненных земельных участков

38:18:040106 - КН кадастрового квартала

:63- КН учтенных земельных участков