Схема расположения земельного участка или земельных участков на кадастровом плане территории

Утверждена
Постановлением Администрации
Усть-Кутского муниципального образования
(городского поселения)
от "17" декабря 2024 г. №4384

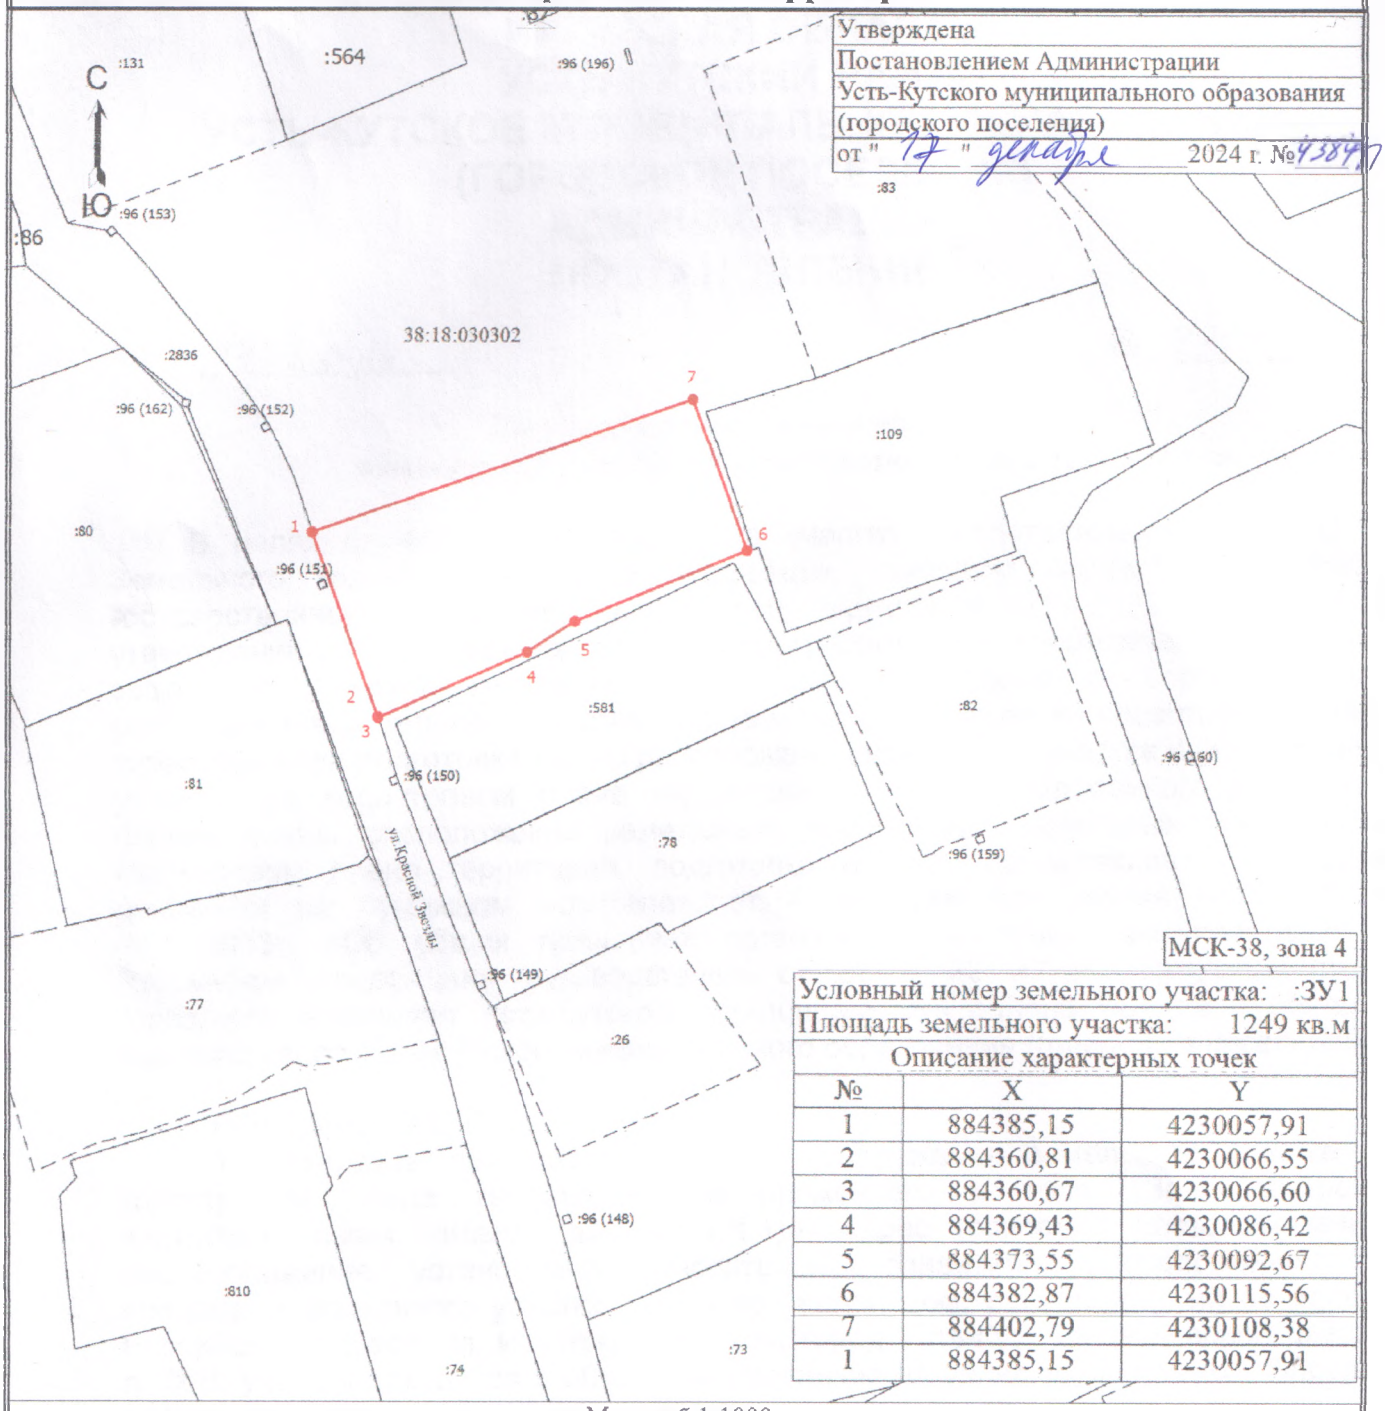

МСК-38, зона 4

Условный номер земельного участка:	:ЗУ1	
Площадь земельного участка:	1249 кв.м	
Описание характерных точек		
№	X	Y
1	884385,15	4230057,91
2	884360,81	4230066,55
3	884360,67	4230066,60
4	884369,43	4230086,42
5	884373,55	4230092,67
6	884382,87	4230115,56
7	884402,79	4230108,38
1	884385,15	4230057,91

Масштаб 1:1000

Условные обозначения

- Часть границы, местоположение которой определено при выполнении кадастровых работ
- Часть границы, сведения ЕГРН о которой позволяют однозначно определить ее положение на местности
- Часть границы, сведения ЕГРН о которой не позволяют однозначно определить ее положение на местности
- Характерная точка границы земельного участка, сведения о которой отсутствуют в ЕГРН, местоположение которой определено при кадастровых работах (новая характерная точка)

1 - Обозначение новой характерной точки

:73 - Кадастровый номер земельного участка

:96 (144) - Обозначение контура земельного участка

- Граница кадастрового квартала

38:18:030302 - Номер кадастрового квартала