Схема расположения земельного участка или земельных участков на кадастровом плане территории

Утверждена
Постановлением Администрации
Усть-Кутского муниципального образования
(городского поселения)
от "20" июня 2024 г. № 1970-п

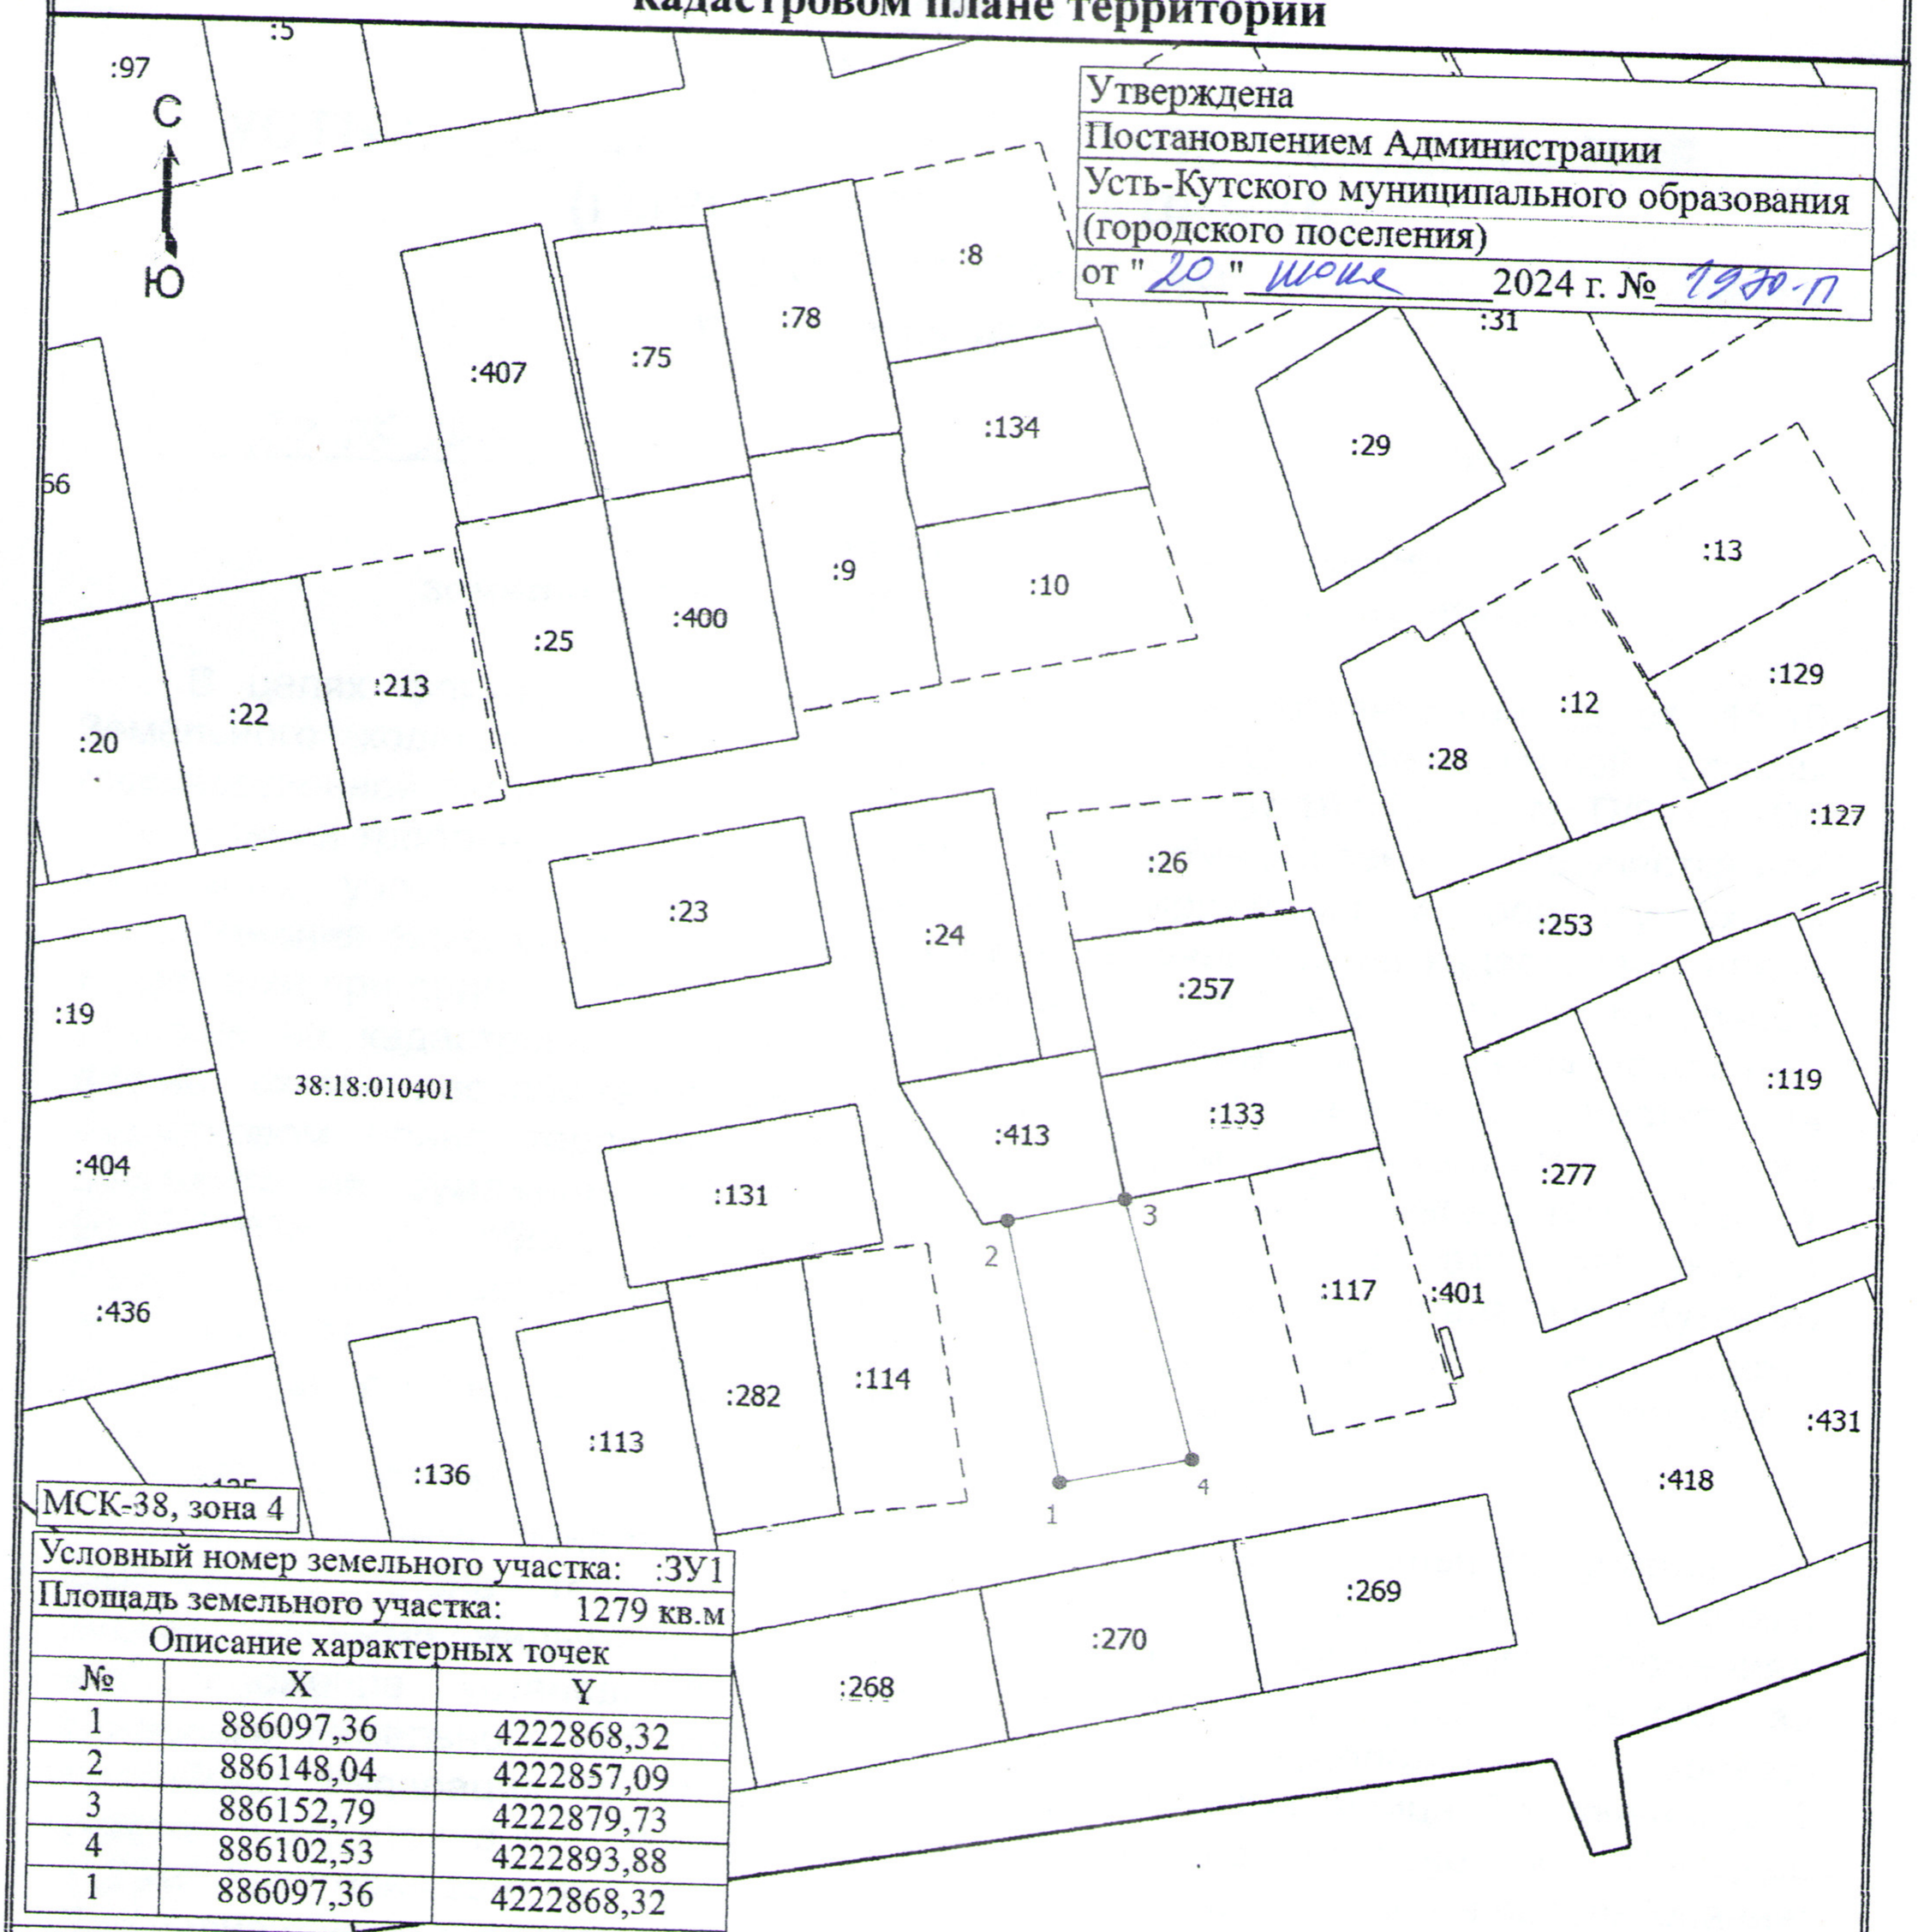

МСК-38, зона 4

Условный номер земельного участка:	:ЗУ1	
Площадь земельного участка:	1279 кв.м	
Описание характерных точек		
№	X	Y
1	886097,36	4222868,32
2	886148,04	4222857,09
3	886152,79	4222879,73
4	886102,53	4222893,88
1	886097,36	4222868,32

Масштаб 1:2000

Условные обозначения

- Часть границы, местоположение которой определено при выполнении кадастровых работ
- Часть границы, сведения ЕГРН о которой позволяют однозначно определить ее положение на местности
- Часть границы, сведения ЕГРН о которой не позволяют однозначно определить ее положение на местности
- Характерная точка границы земельного участка, сведения о которой отсутствуют в ЕГРН, местоположение которой определено при кадастровых работах (новая характерная точка)

1 - Обозначение новой характерной точки

:5 - Кадастровый номер земельного участка

- Граница кадастрового квартала

38:18:010401 - Номер кадастрового квартала