# Схема расположения земельного участка или земельных участков на кадастровом плане территории

| |
|---|
| Утверждена |
| Постановлением Администрации |
| Усть-Кутского муниципального образования |
| (городского поселения) |
| от "13" марта 2024 г. № 731-п |

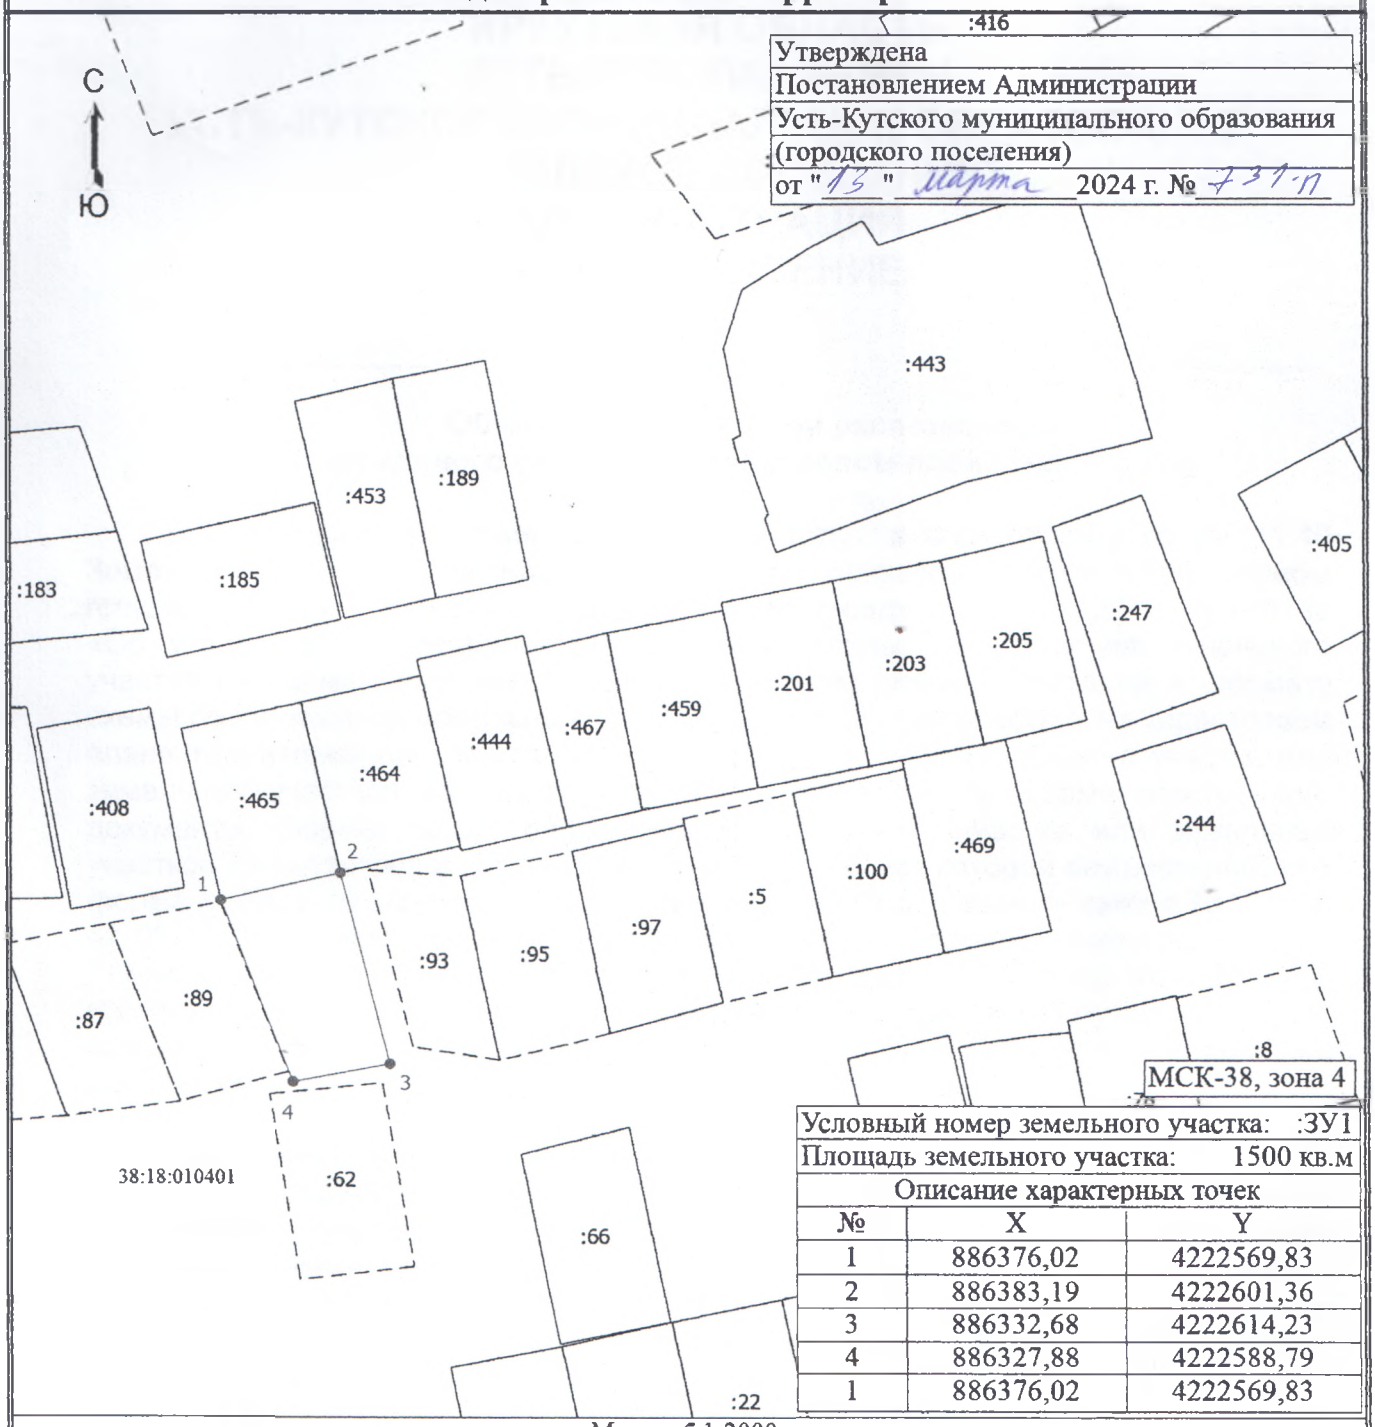


МСК-38, зона 4

| Условный номер земельного участка: | :ЗУ1 | |
|---|---|---|
| Площадь земельного участка: | 1500 кв.м | |
| Описание характерных точек | | |
| № | X | Y |
| 1 | 886376,02 | 4222569,83 |
| 2 | 886383,19 | 4222601,36 |
| 3 | 886332,68 | 4222614,23 |
| 4 | 886327,88 | 4222588,79 |
| 1 | 886376,02 | 4222569,83 |

Масштаб 1:2000

Условные обозначения

- Часть границы, местоположение которой определено при выполнении кадастровых работ
- Часть границы, сведения ЕГРН о которой позволяют однозначно определить ее положение на местности
- Часть границы, сведения ЕГРН о которой не позволяют однозначно определить ее положение на местности
- Характерная точка границы земельного участка, сведения о которой отсутствуют в ЕГРН, местоположение которой определено при кадастровых работах (новая характерная точка)

1 - Обозначение новой характерной точки

:467 - Кадастровый номер земельного участка

- Граница кадастрового квартала

38:18:010401 - Номер кадастрового квартала