Утверждена
Постановлением администрации
Усть-Кутского муниципального
образования(городского поселения)
от 16.12. 2024г. № 4325-п

Схема расположения земельного участка на кадастровом плане территории

Условный номер земельного участка:ЗУ1

Площадь земельного участка 695 м²

Обозначение характерных точек границ	Координаты, м	
	X	Y
1	2	3
1	887805.750	4240062.040
2	887803.700	4240082.720
3	887771.160	4240079.430
4	887772.900	4240058.000
1	887805.750	4240062.040

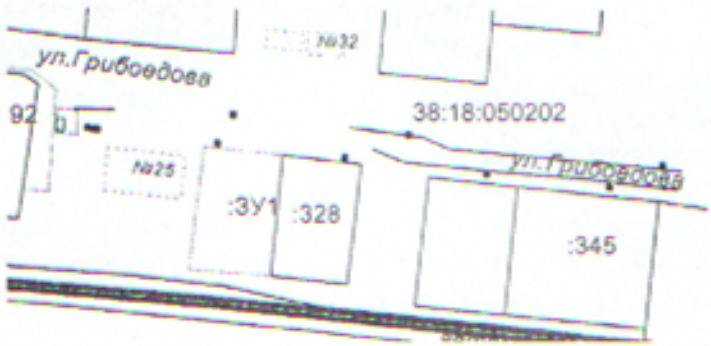

С
Ю

Масштаб 1:2000

Система координат: МСК 38, зона 4.

Условные обозначения:

- граница образуемого земельного участка
- граница уточненных земельных участков

38:18:050202 - КН кадастрового квартала

:328- КН учтенных земельных участков