Схема расположения земельного участка или земельных участков на кадастровом плане территории

Утверждена
Постановлением Администрации
Усть-Кутского муниципального образования
(городского поселения)
от "27" июня 2024 г. № 2025-п

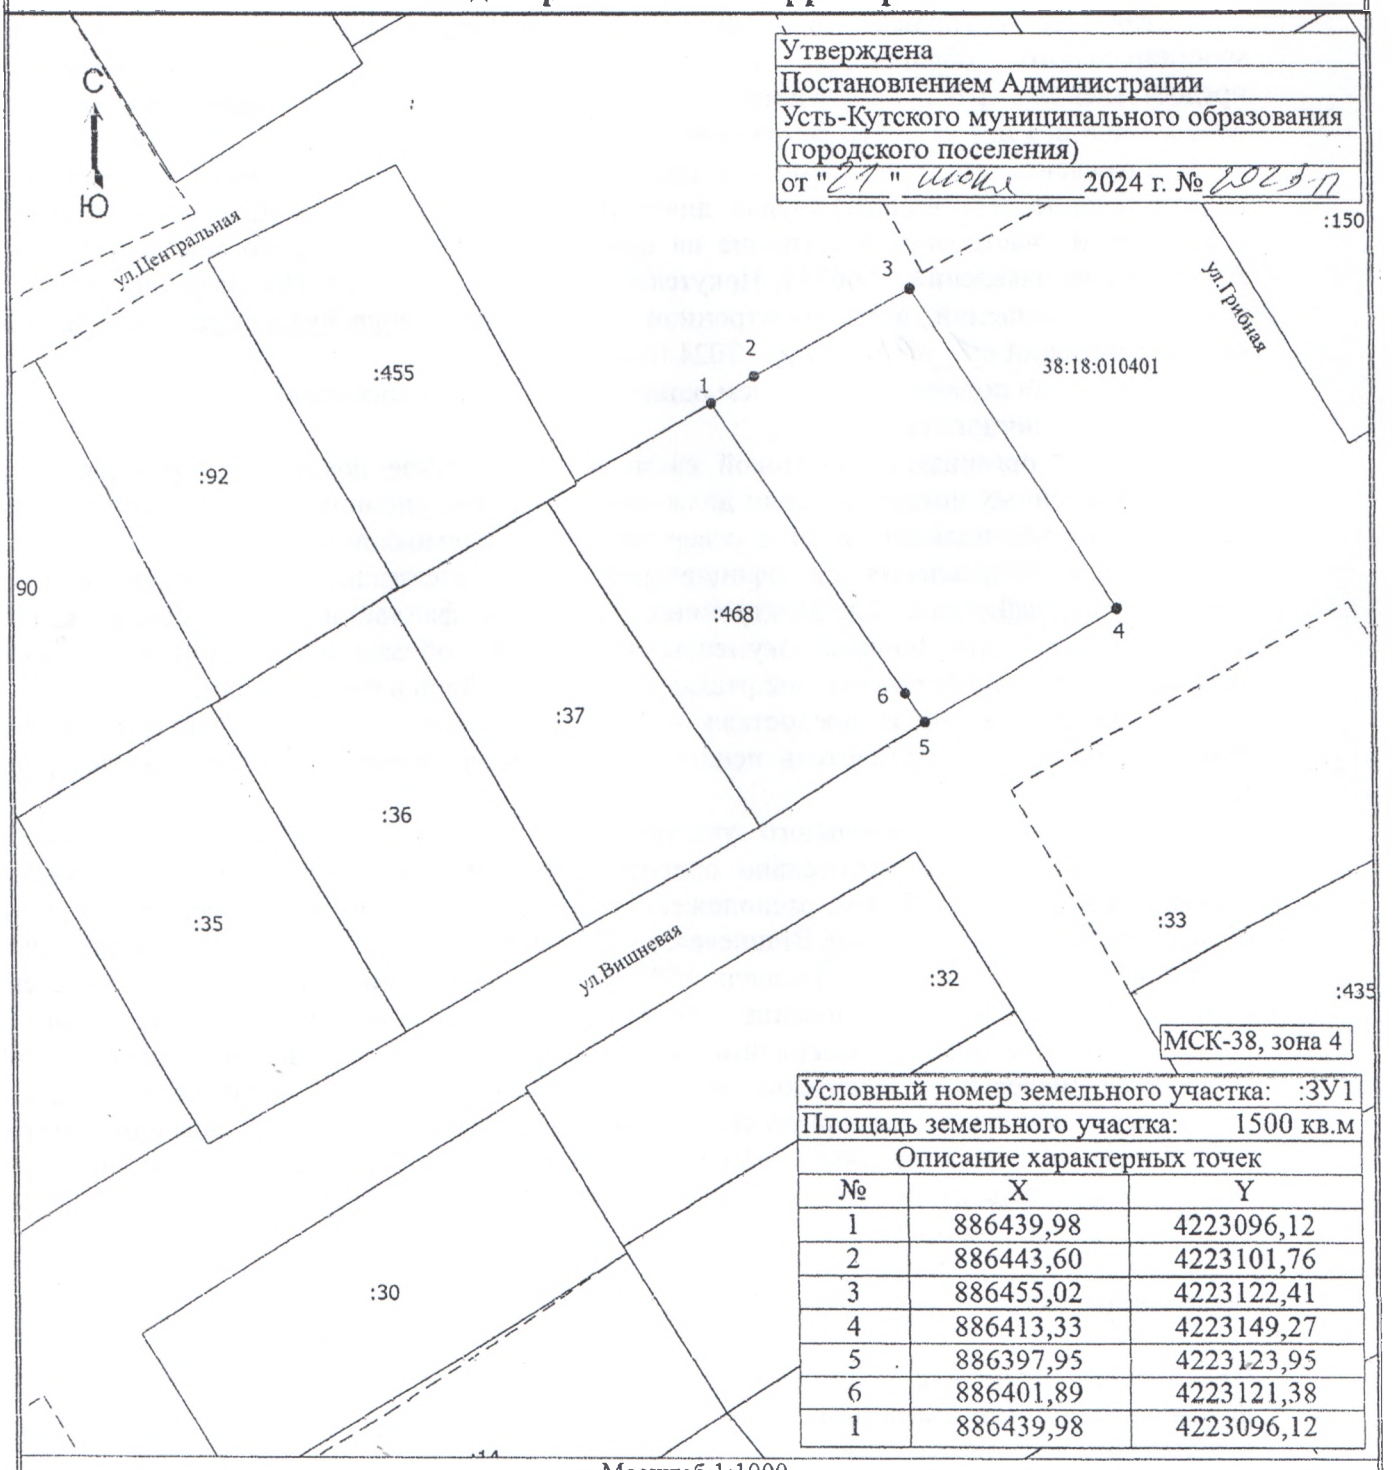

МСК-38, зона 4

Условный номер земельного участка:	:ЗУ1	
Площадь земельного участка:	1500 кв.м	
Описание характерных точек		
№	X	Y
1	886439,98	4223096,12
2	886443,60	4223101,76
3	886455,02	4223122,41
4	886413,33	4223149,27
5	886397,95	4223123,95
6	886401,89	4223121,38
1	886439,98	4223096,12

Масштаб 1:1000

Условные обозначения

- Часть границы, местоположение которой определено при выполнении кадастровых работ
- Часть границы, сведения ЕГРН о которой позволяют однозначно определить ее положение на местности
- Часть границы, сведения ЕГРН о которой не позволяют однозначно определить ее положение на местности
- Характерная точка границы земельного участка, сведения о которой отсутствуют в ЕГРН, местоположение которой определено при кадастровых работах (новая характерная точка)

1 - Обозначение новой характерной точки

:14 - Кадастровый номер земельного участка

38:18:010401 - Номер кадастрового квартала